




N

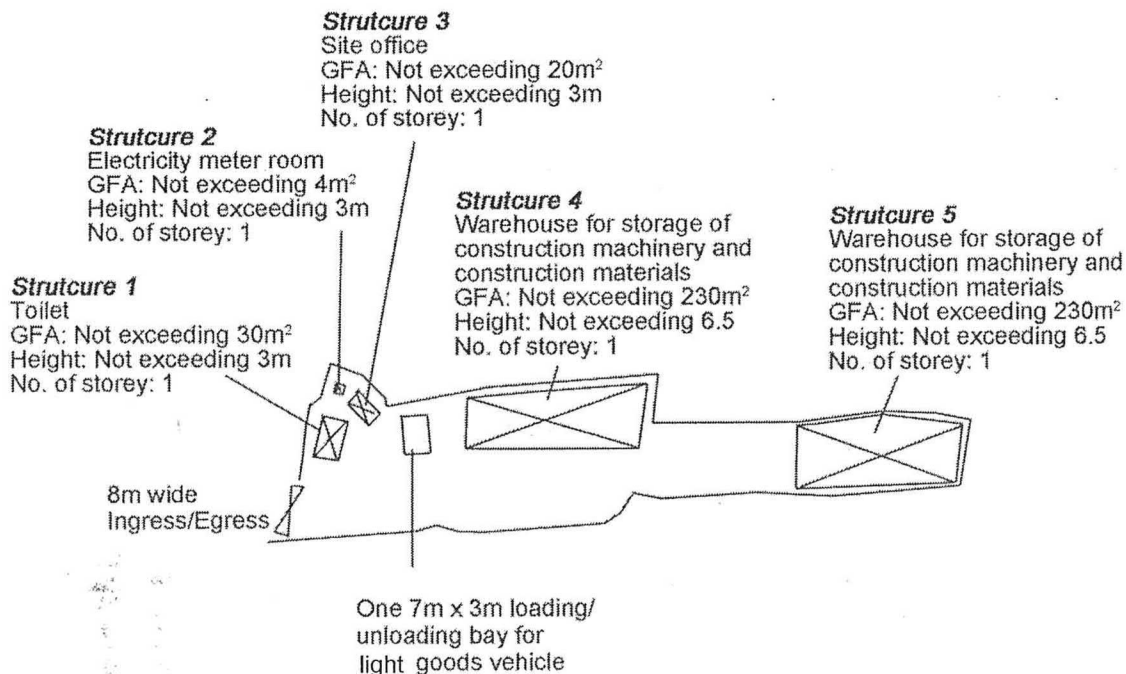

Project 項目名稱: Proposed Temporary Warehouse for Storage of Construction Machinery and Construction Materials for a Period of 3 Years at Lots 1516, 1517 (Part) & 1518 in D.D. 119, Kung Um Road, Yuen Long, N.T.	Drawing Title 圖目: Proposed Layout Plan Drawing No. 圖號: Figure 3	Remarks 備註: Scale 比例: 1:1000
---	---	---

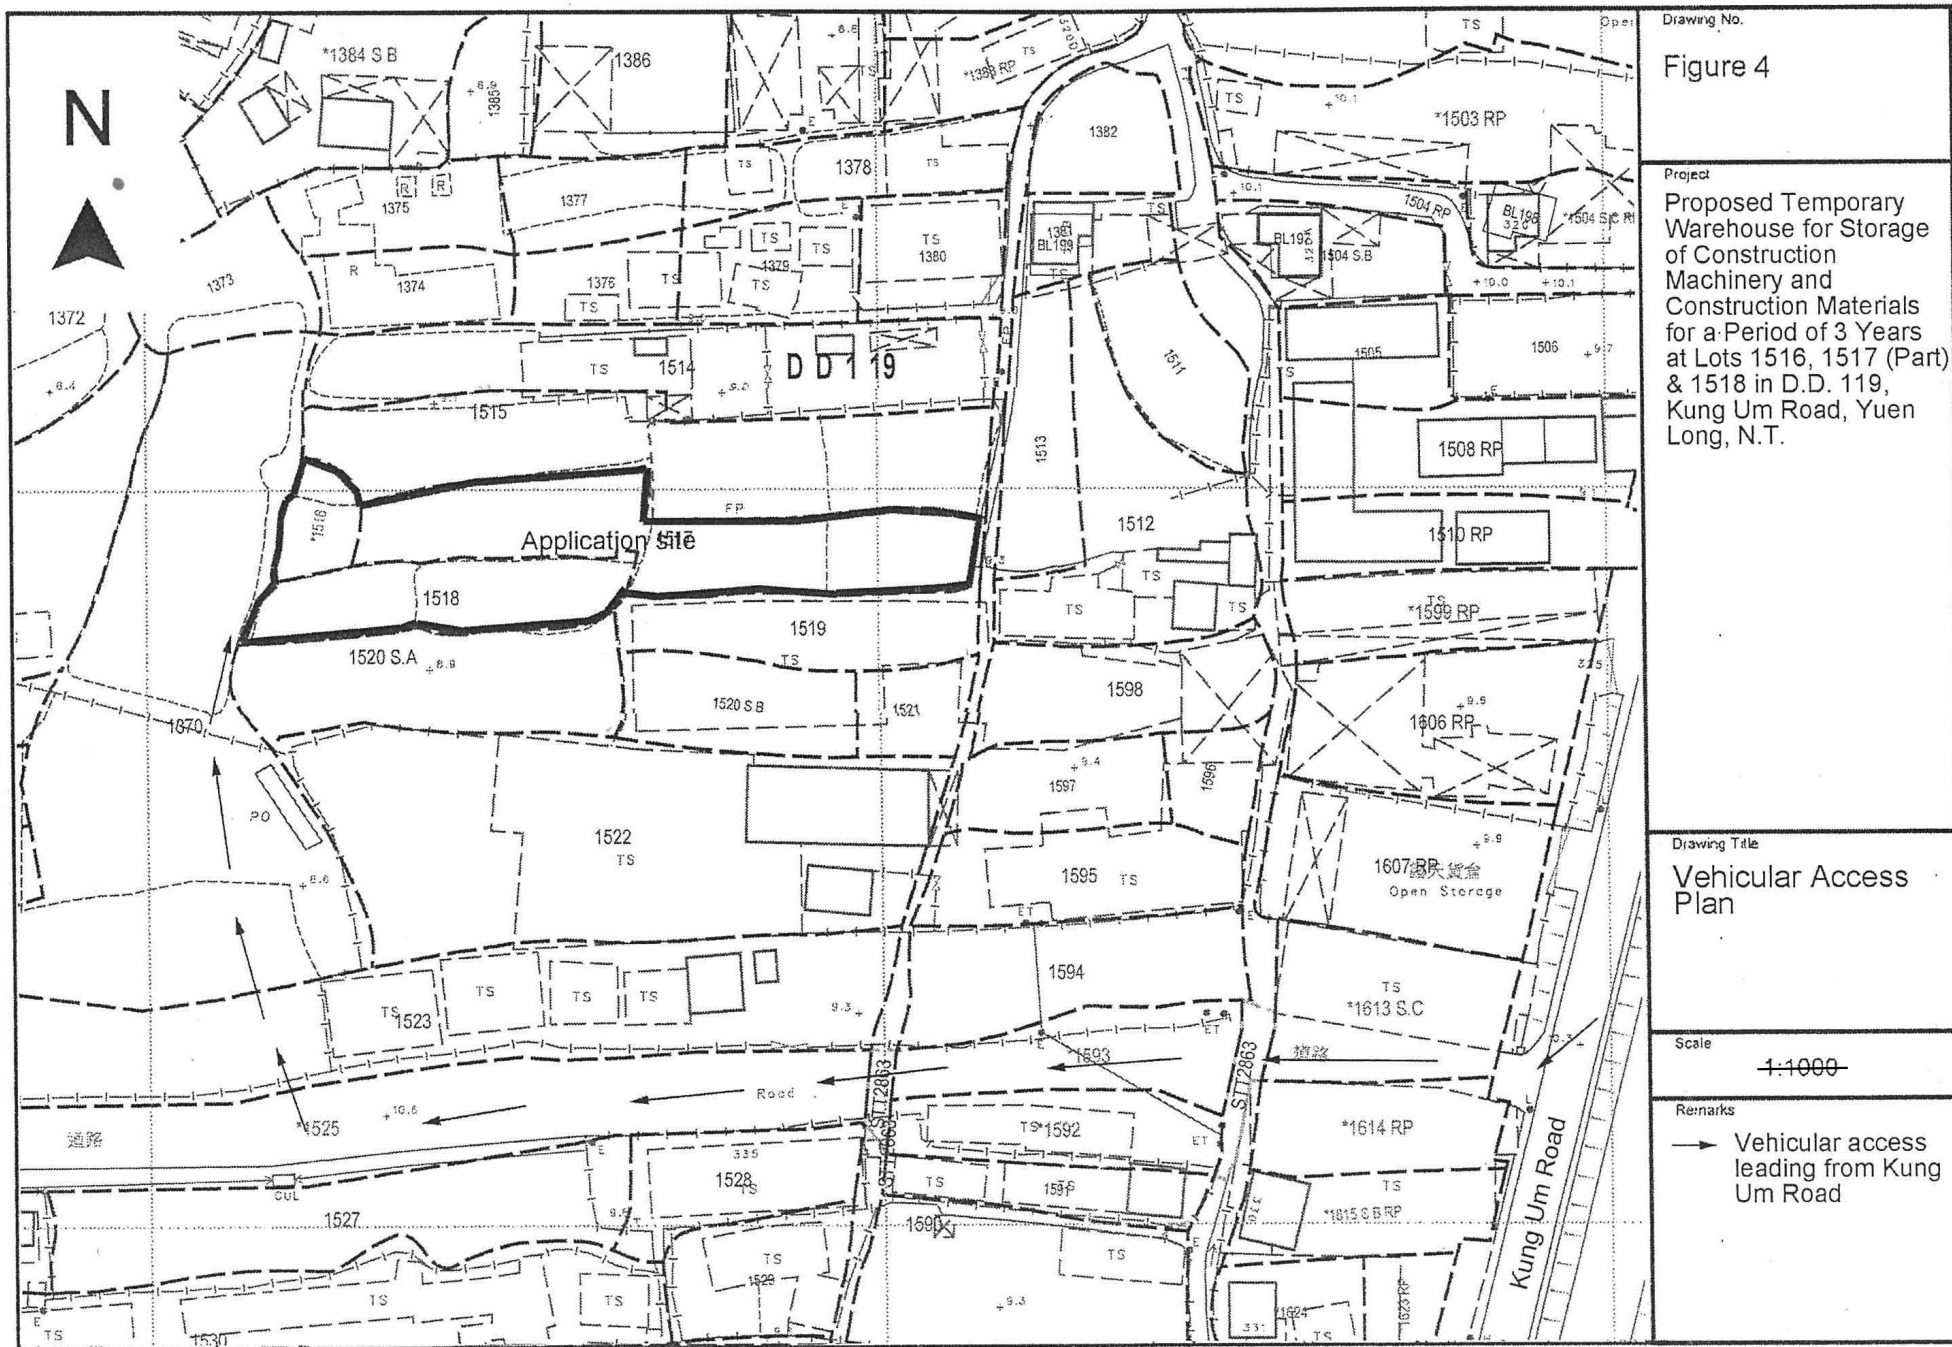

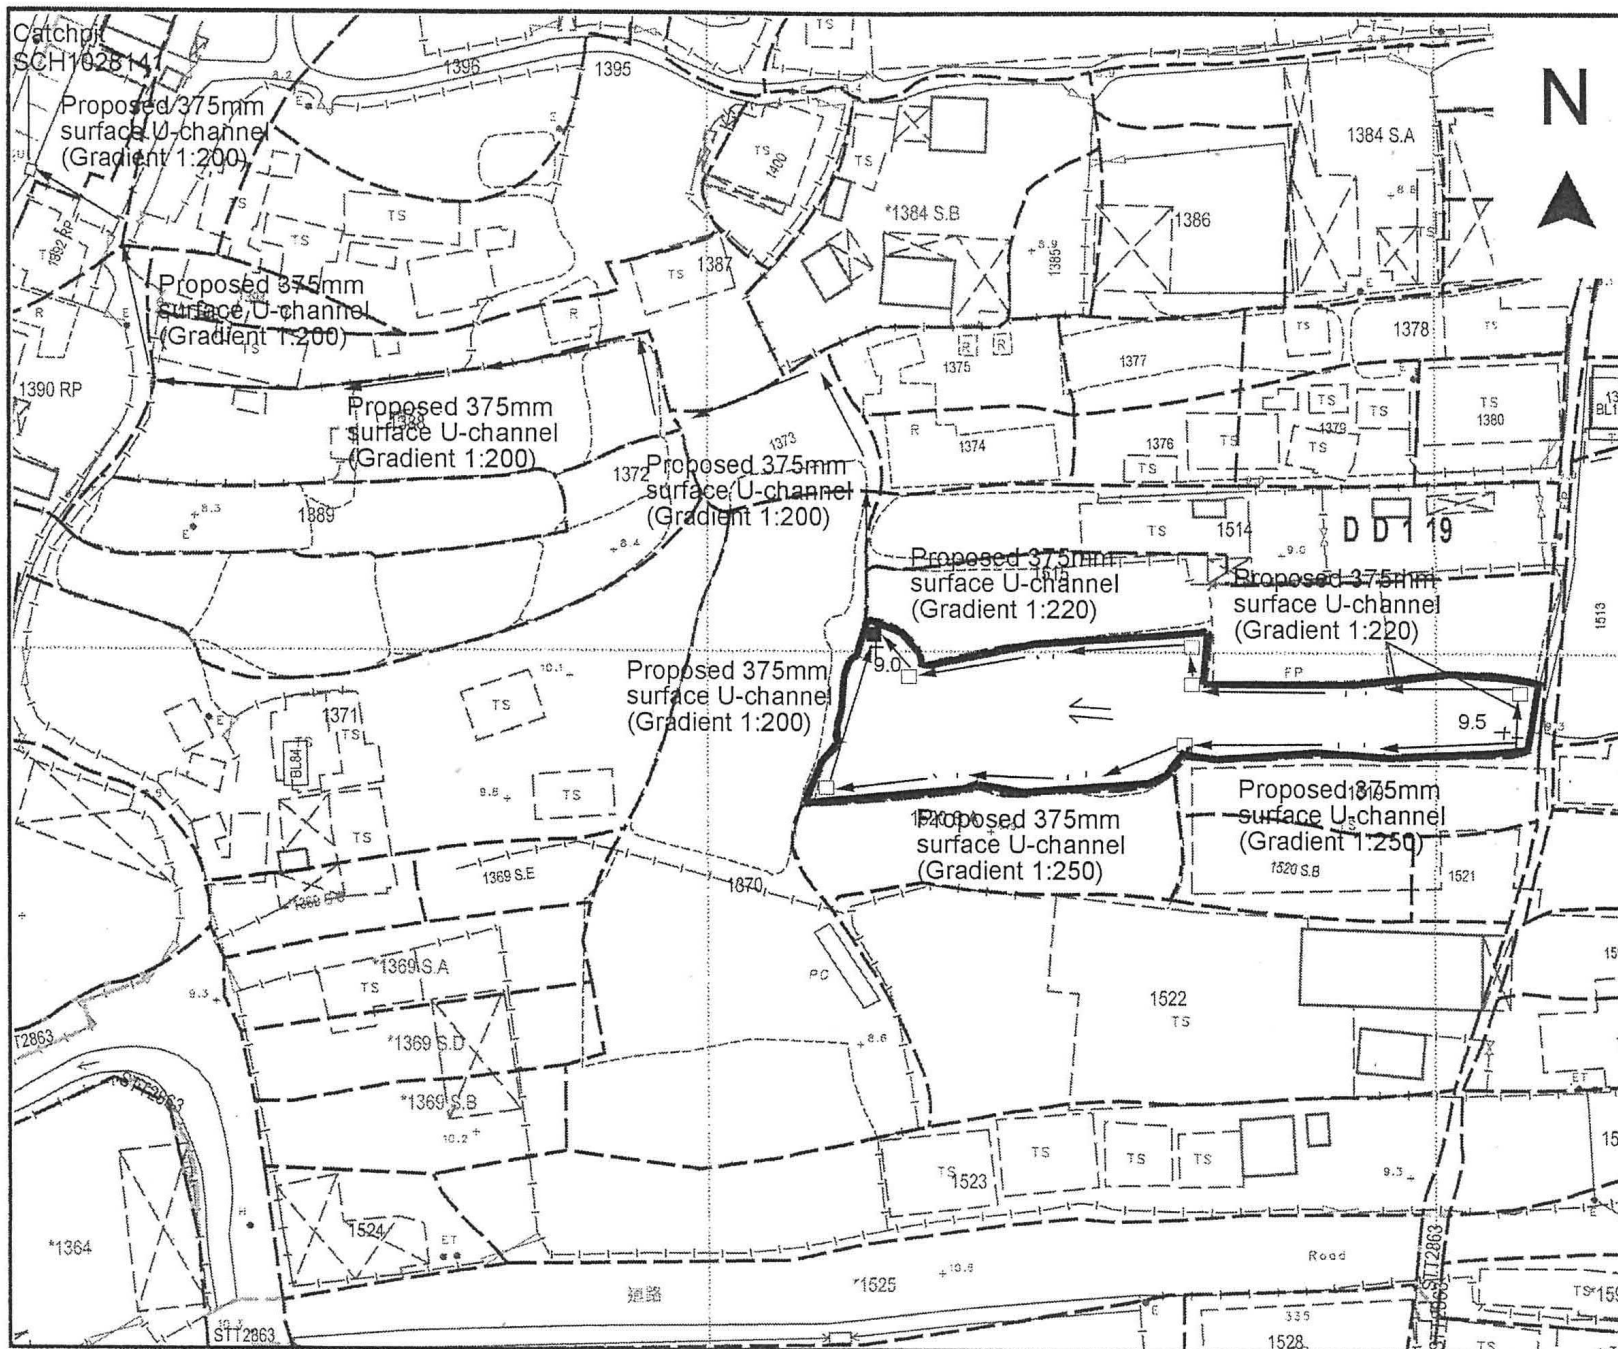

Drawing No.

Figure 1

Project

Proposed Temporary Warehouse for Storage of Construction Machinery and Construction Materials for a Period of 3 Years at Lots 1516, 1517 (Part) & 1518 in D.D. 119, Kung Um Road, Yuen Long, N.T.

Drawing Title

Proposed Drainage Plan

Scale

1:1000

Remarks

+9.0 level (in mPD)

□ Proposed catchpit

← Flow of surface runoff

■ Proposed catchpit with sand trap

(摘錄自申請人於 28.8.2023 呈交的申請書)
(Extract from Applicant's
Submission of 28.8.2023)

參考編號


REFERENCE No.

A/YL-TYST/1238

繪圖 DRAWING

A-3

N

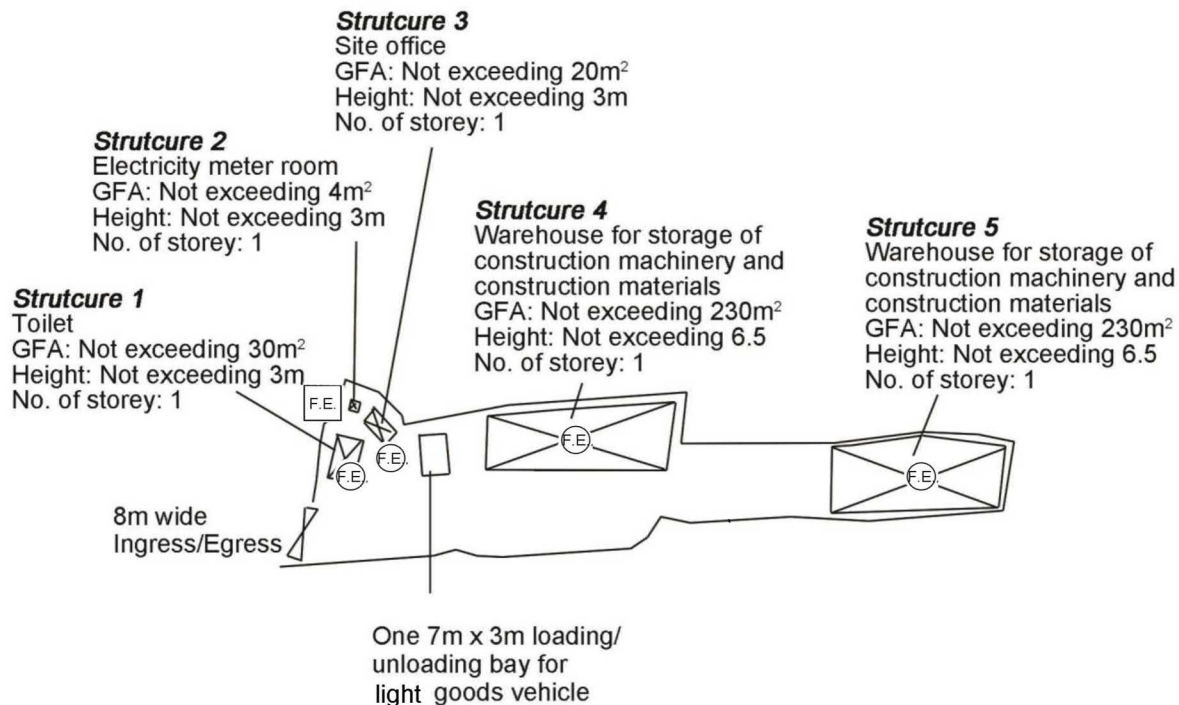

Project 項目名稱:

Proposed Temporary Warehouse for Storage of Construction Machinery and Construction Materials for a Period of 3 Years at Lots 1516, 1517 (Part) & 1518 in D.D. 119, Kung Um Road, Yuen Long, N.T.

Drawing Title 圖目:

Proposed Fire Service Installations Plan

Drawing No. 圖號:

Figure 6

Remarks 備註:

- 9 litre water type fire extinguisher
- 5kg carbon dioxide fire extinguisher

Scale 比例:

1:1000

(摘錄自申請人於 29. 8. 2023 呈交的補充資料)
(Extract from Applicant's Supplementary
Information Submitted on 29.8.2023)


參考編號

REFERENCE No.

A/YL-TYST/1238


繪圖 DRAWING

A-4

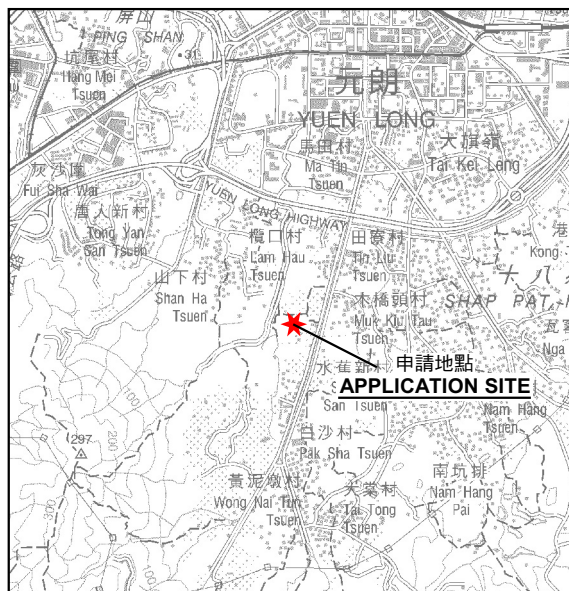

要覽圖 KEY PLAN

SCALE 1 : 50 000 比例尺

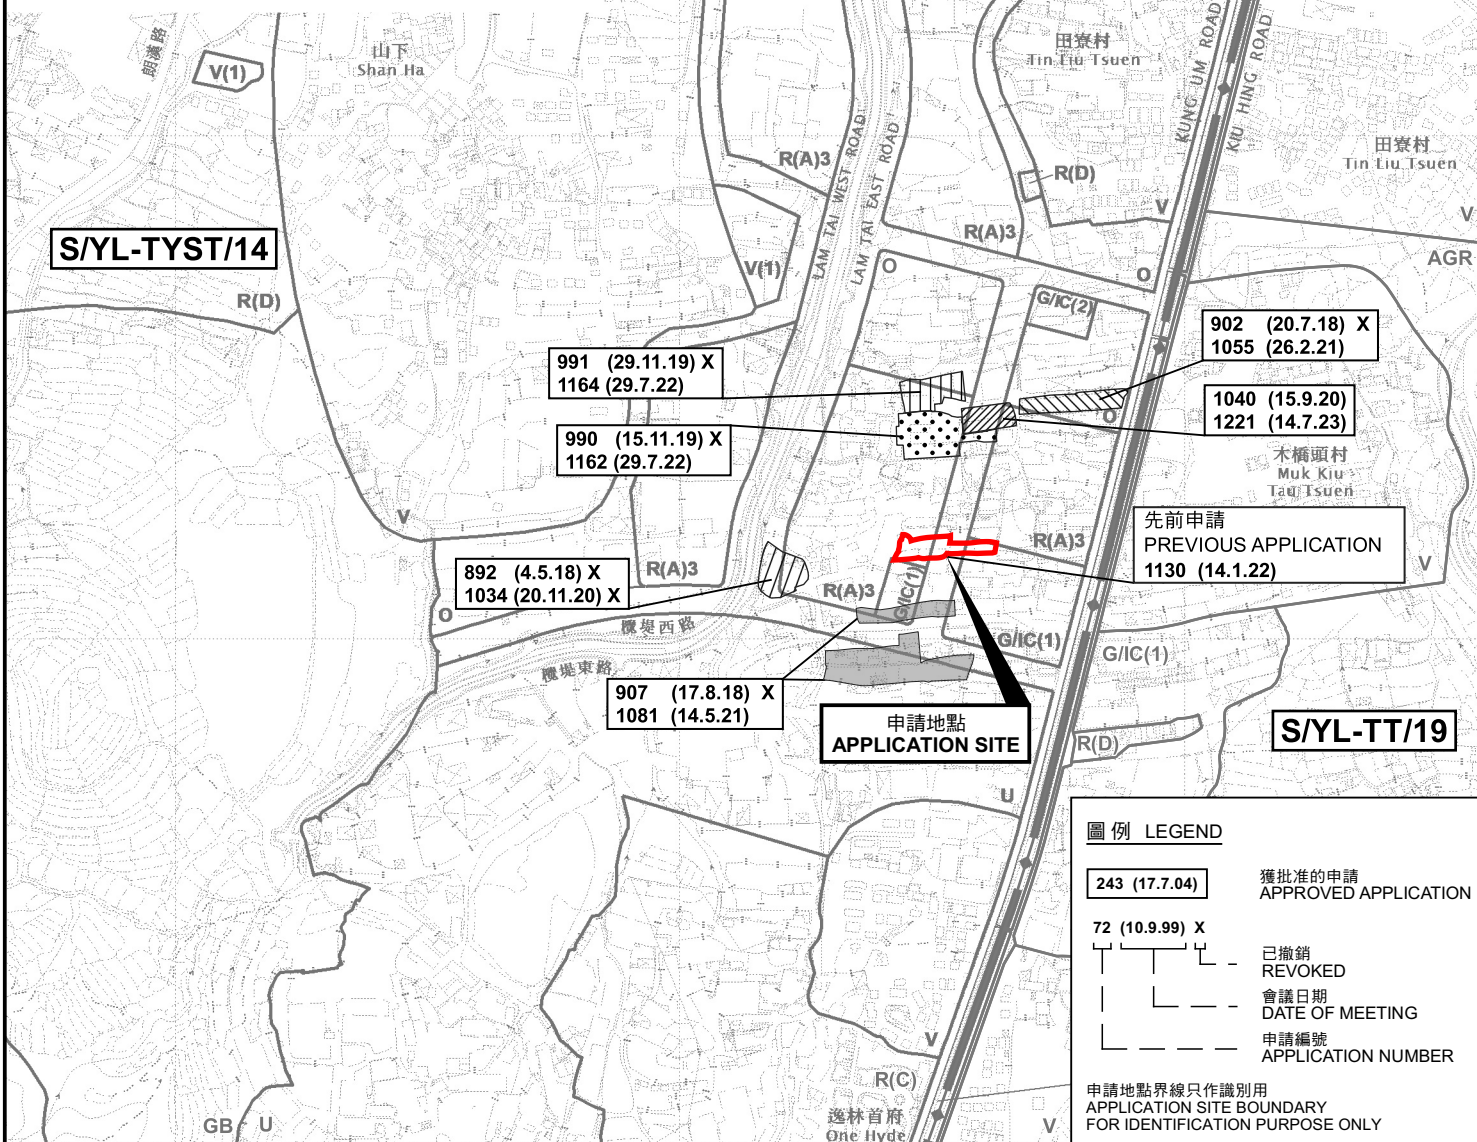

位置圖 LOCATION PLAN

臨時貨倉存放建築機械及建築材料(為期3年)

元朗公路丈量約份第119約地段第1516號、第1517號(部分)及第1518號
TEMPORARY WAREHOUSE FOR STORAGE OF CONSTRUCTION
MACHINERY AND CONSTRUCTION MATERIALS
FOR A PERIOD OF 3 YEARS
LOTS 1516, 1517 (PART) AND 1518 IN D.D.119,
KUNG UM ROAD, YUEN LONG

SCALE 1 : 7 500 比例尺

米 100 0 100 200 300 米
METRES


規劃署
PLANNING
DEPARTMENT



參考編號
REFERENCE No.
A/YL-TYST/1238

圖 PLAN
A-1

本摘要圖於2023年10月3日擬備，
所根據的資料為於2021年8月10日
核准的分區計劃大綱圖編號 S/YL-TYST/14
EXTRACT PLAN PREPARED ON 3.10.2023
BASED ON OUTLINE ZONING PLAN No.
S/YL-TYST/14 APPROVED ON 10.8.2021

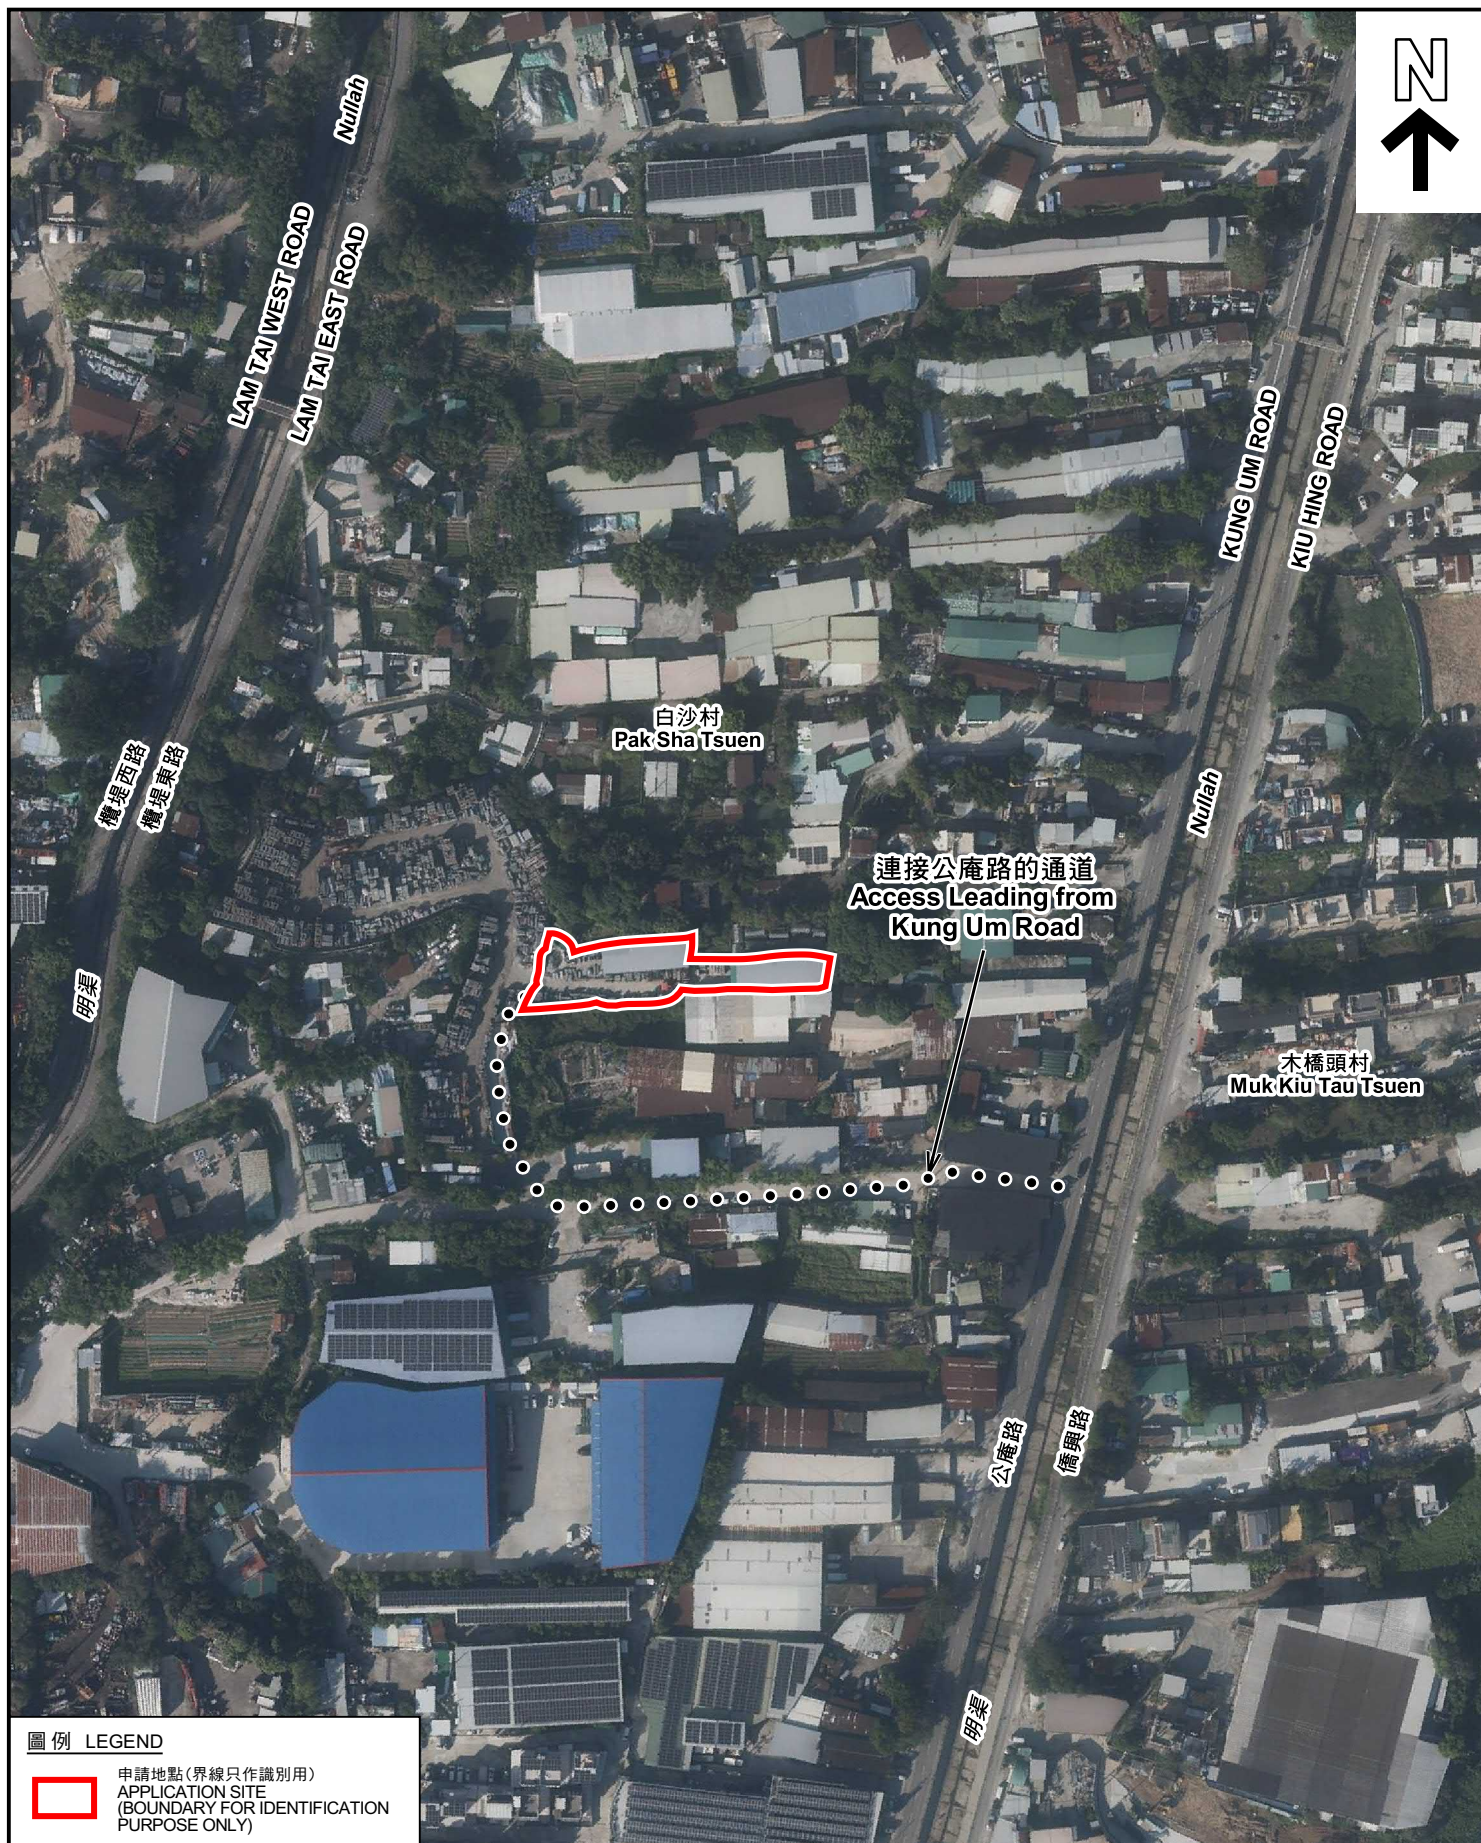

圖例 LEGEND



申請地點(界線只作識別用)
APPLICATION SITE
(BOUNDARY FOR IDENTIFICATION
PURPOSE ONLY)

本摘要圖於2023年10月6日擬備，所根據
的資料為地政總署於2022年12月18日拍得
的航攝照片編號 E174236C
EXTRACT PLAN PREPARED ON 6.10.2023
BASED ON AERIAL PHOTO No.
E174236C TAKEN ON 18.12.2022
BY LANDS DEPARTMENT

航攝照片 AERIAL PHOTO

臨時貨倉存放建築機械及建築材料(為期3年)
元朗公庵路丈量約份第119約地段第1516號、第1517號(部分)及第1518號
TEMPORARY WAREHOUSE FOR STORAGE OF CONSTRUCTION
MACHINERY AND CONSTRUCTION MATERIALS
FOR A PERIOD OF 3 YEARS
LOTS 1516, 1517 (PART) AND 1518 IN D.D.119,
KUNG UM ROAD, YUEN LONG

規劃署
PLANNING
DEPARTMENT



參考編號
REFERENCE No.
A/YL-TYST/1238

圖 PLAN
A-3



申請地點界線只作識別用 APPLICATION SITE BOUNDARY FOR IDENTIFICATION PURPOSE ONLY

實地照片 SITE PHOTOS

臨時貨倉存放建築機械及建築材料(為期3年)
元朗公庵路丈量約份第119約地段第1516號、第1517號(部分)及第1518號
TEMPORARY WAREHOUSE FOR STORAGE OF CONSTRUCTION
MACHINERY AND CONSTRUCTION MATERIALS
FOR A PERIOD OF 3 YEARS
LOTS 1516, 1517 (PART) AND 1518 IN D.D.119,
KUNG UM ROAD, YUEN LONG

規 劃 署
PLANNING
DEPARTMENT



參考編號
REFERENCE No.
A/YL-TYST/1238

圖 PLAN
A-4

本圖於2023年10月6日擬備，所根據的
資料為攝於2023年9月5日的實地照片
PLAN PREPARED ON 6.10.2023
BASED ON SITE PHOTOS
TAKEN ON 5.9.2023