


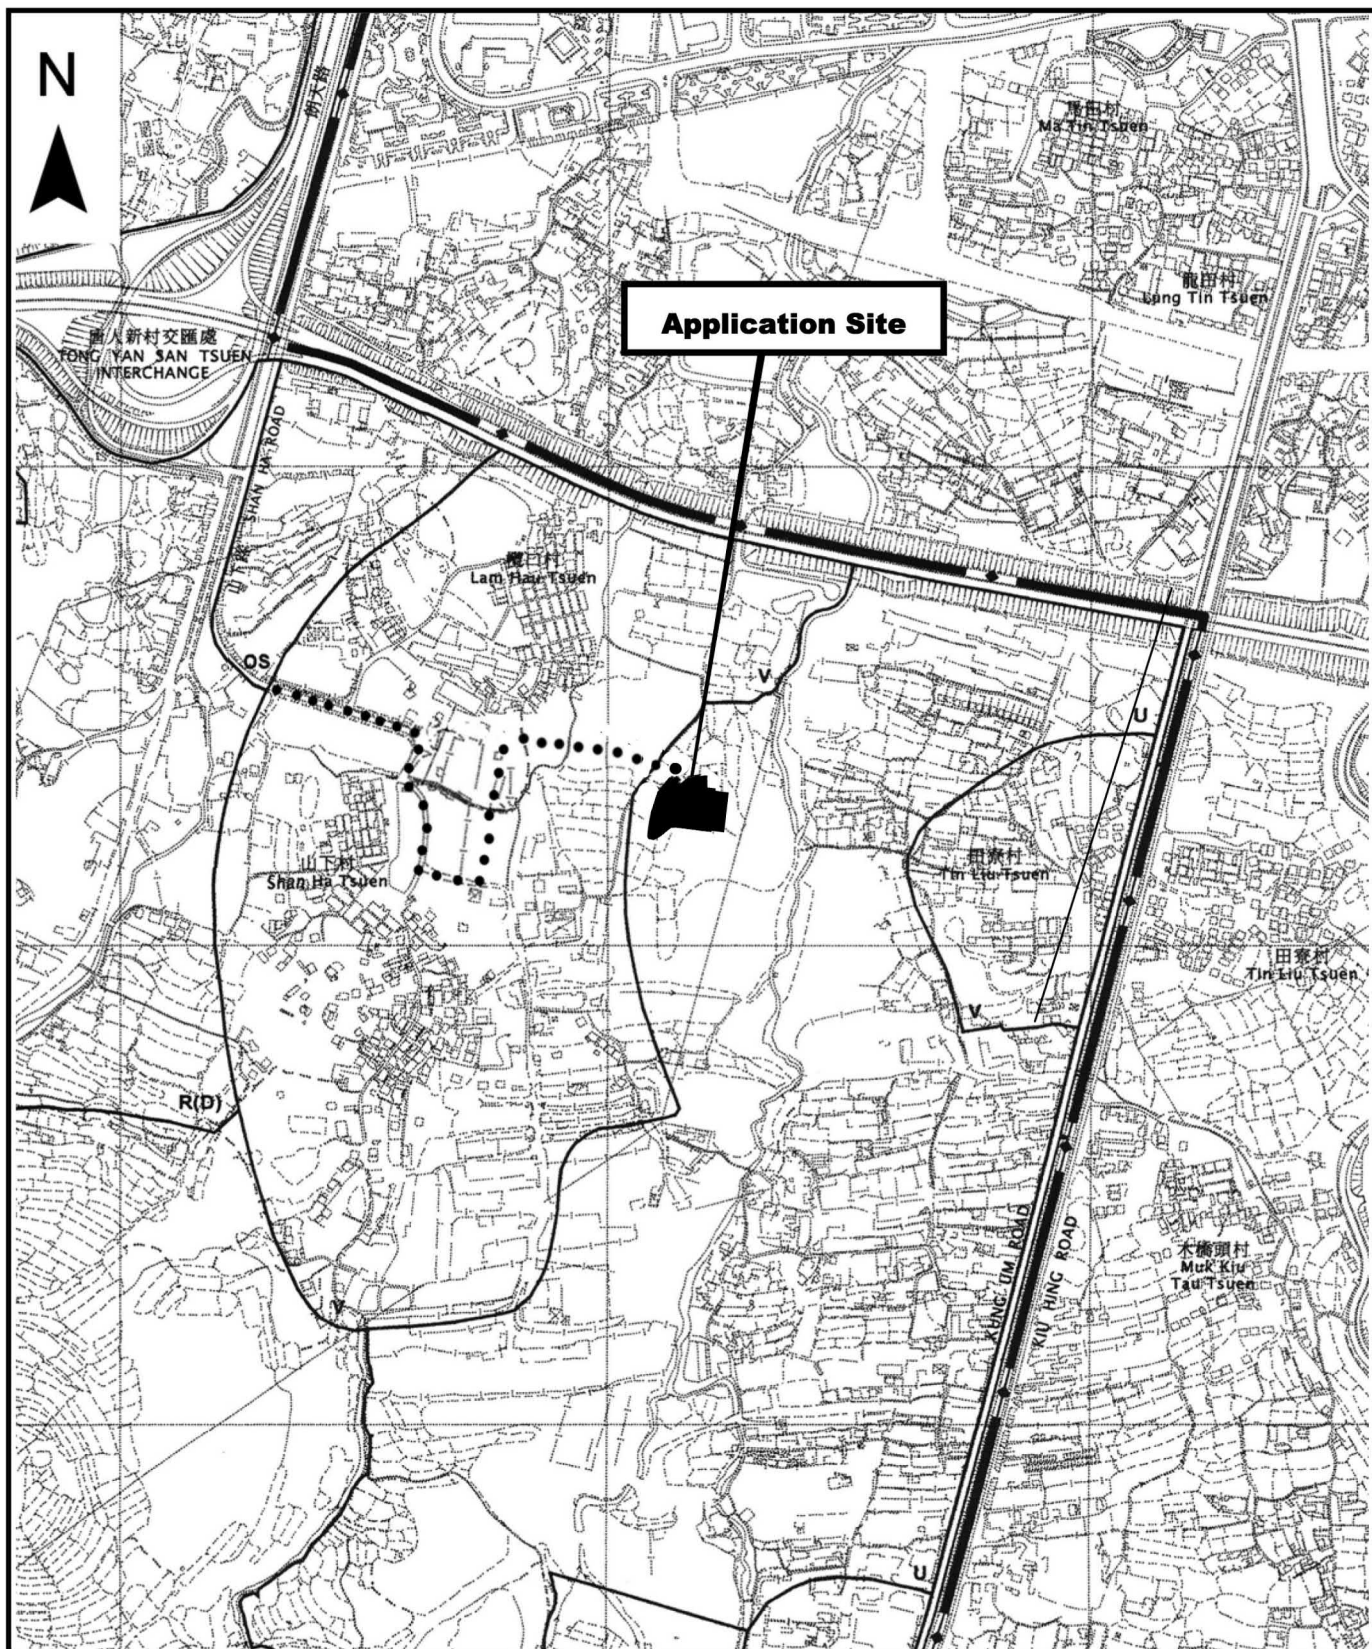

Project 項目名稱:

Proposed Temporary Open Storage of Construction Machinery, Construction Material, Charcoal & Ancillary Site Office for a Period of 3 Years at Lots 2685 (Part), 2686 (Part), 2687 (Part), 2688 (Part), 2689, 2690 (Part), 2700 (Part), 2701 (Part), 2702, 2703 (Part), 2704 S.A & S.B (Part), 2705 (Part) & 2713 (Part) in D.D. 120, Shan Ha Tsuen, Yuen Long, N.T.

Drawing Title 圖目:

Location Plan

Drawing No. 圖號:

Figure 2

Remarks 備註:

●●● Vehicular Access Leading from Shan Ha Road

Scale 比例:

4:7500

(摘錄自申請人於 3.11.2023 呈交的申請書)
(Extract from Applicant's
Submission of 3.11.2023)


參考編號

REFERENCE No.

AYL-TYST/1245

繪圖 DRAWING

A-1

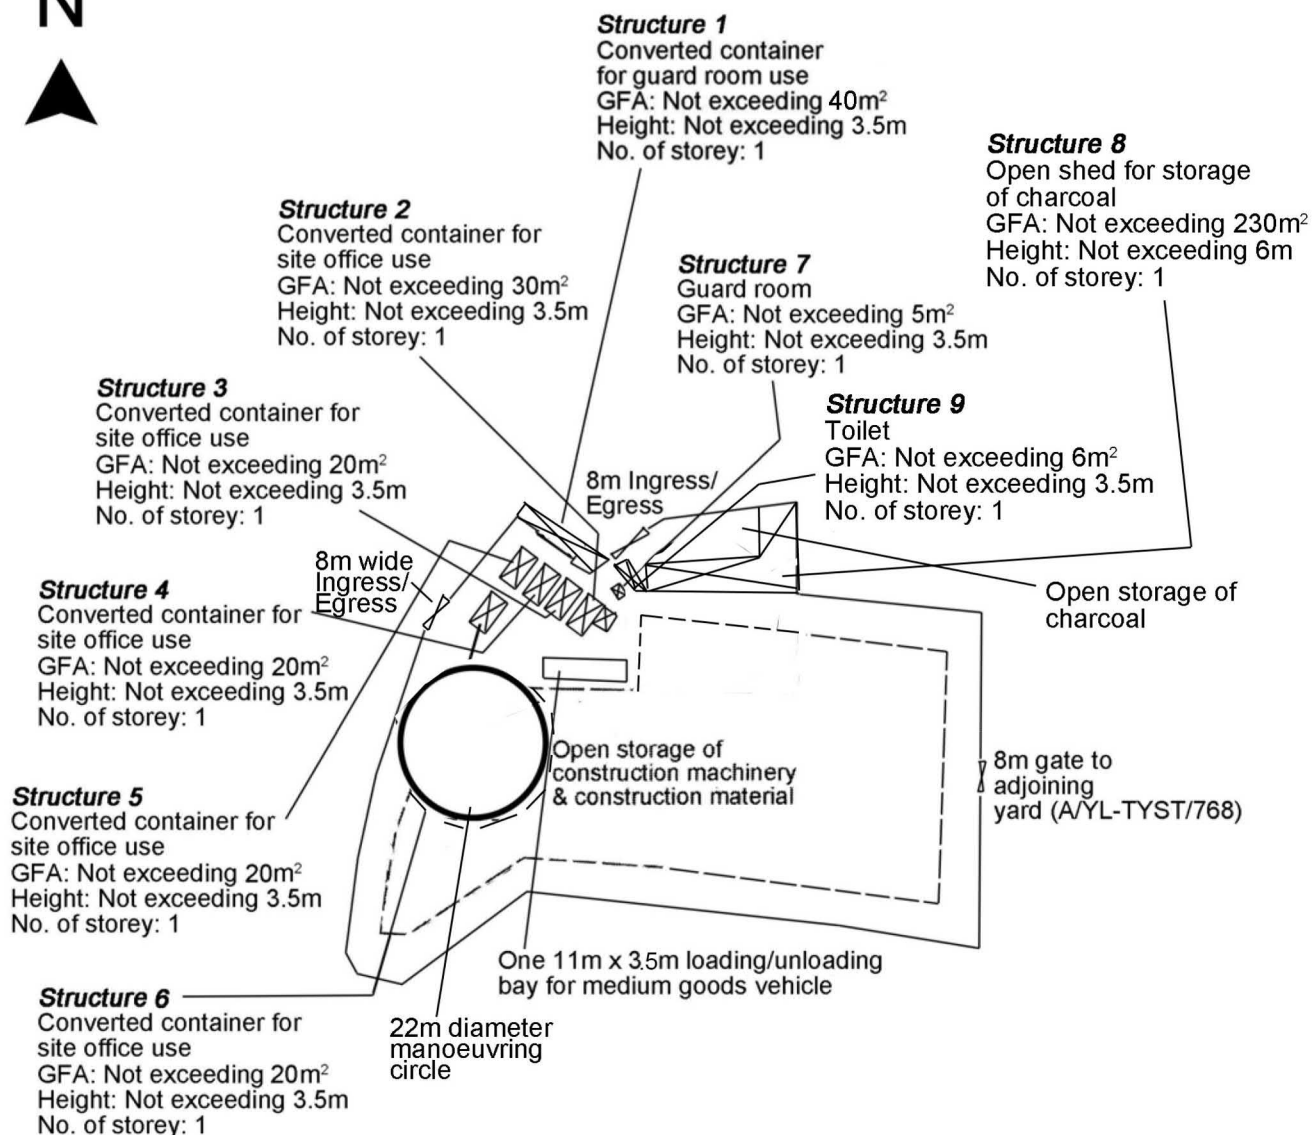

Project 項目名稱:

Proposed Temporary Open Storage of Construction Machinery, Construction Material, Charcoal & Ancillary Site Office for a Period of 3 Years at Lots 2685 (Part), 2686 (Part), 2687 (Part), 2688 (Part), 2689, 2690 (Part), 2700 (Part), 2701 (Part), 2702, 2703 (Part), 2704 S.A & S.B (Part), 2705 (Part) & 2713 (Part) in D.D. 120, Shan Ha Tsuen, Yuen Long, N.T.

Drawing Title 圖目:

Proposed Layout Plan

Remarks 備註:

Drawing No. 圖號:

Figure 3

Scale 比例:

4:1000

(摘錄自申請人於 3.11.2023 提交的申請書)
(Extract from Applicant's
Submission of 3.11.2023)


參考編號

REFERENCE No.

A/YL-TYST/1245

繪圖 DRAWING

A-2

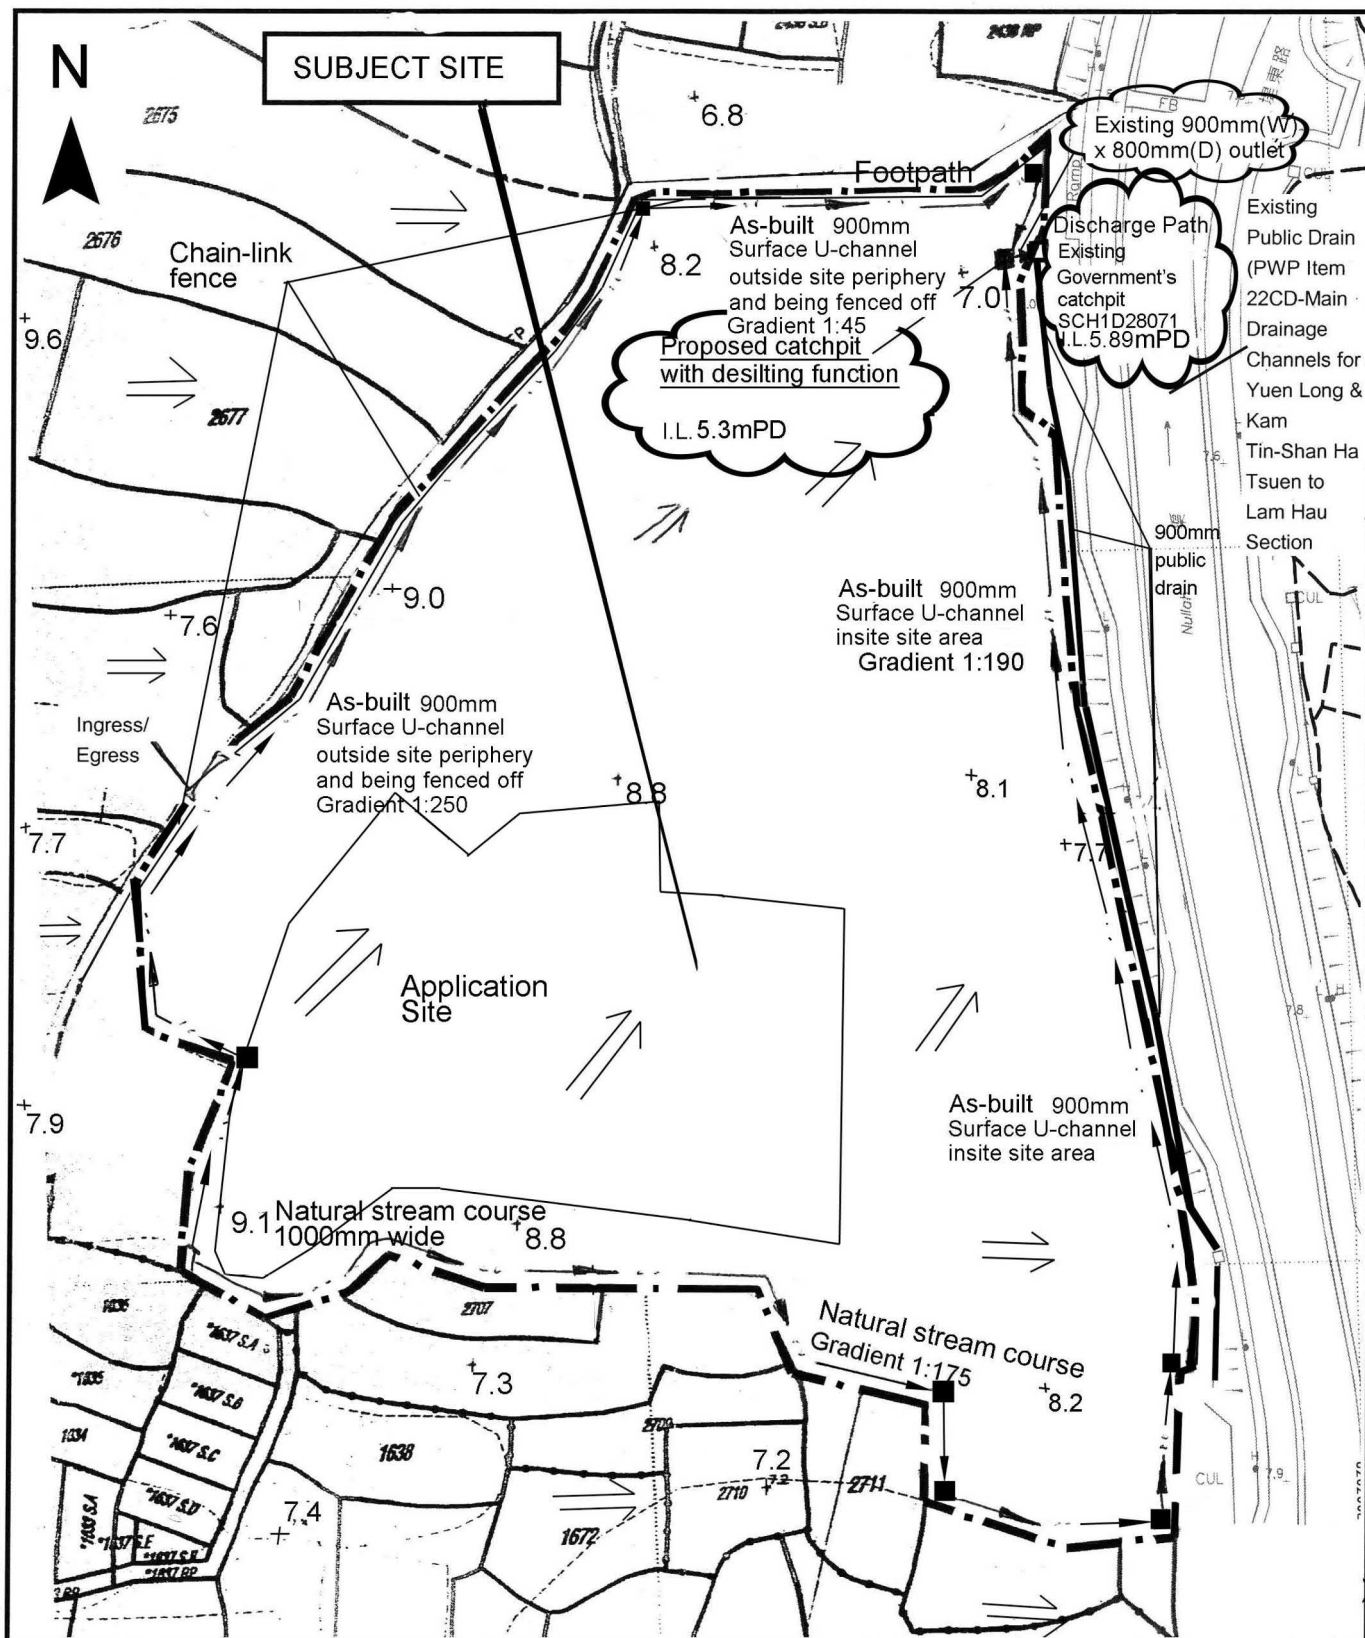

Project 項目名稱:

Proposed Temporary Open Storage of Construction Machinery, Construction Material, Charcoal & Ancillary Site Office for a Period of 3 Years at Lots 2685 (Part), 2686 (Part), 2687 (Part), 2688 (Part), 2689, 2690 (Part), 2700 (Part), 2701 (Part), 2702, 2703 (Part), 2704 S.A & S.B (Part), 2705 (Part) & 2713 (Part) in D.D. 120, Shan Ha Tsuen, Yuen Long, N.T.

Drawing Title 圖目:

As-built Drainage Plan

Drawing No. 圖號:


Figure 4

Remarks 備註:

- +7.5 Level (mPD)
- ⇒ Flow of Surface Runoff
- Proposed catchpit
- - - Site boundary of A/YL-TYST/458 approved by TPB in 2009

Scale 比例:

1:1000

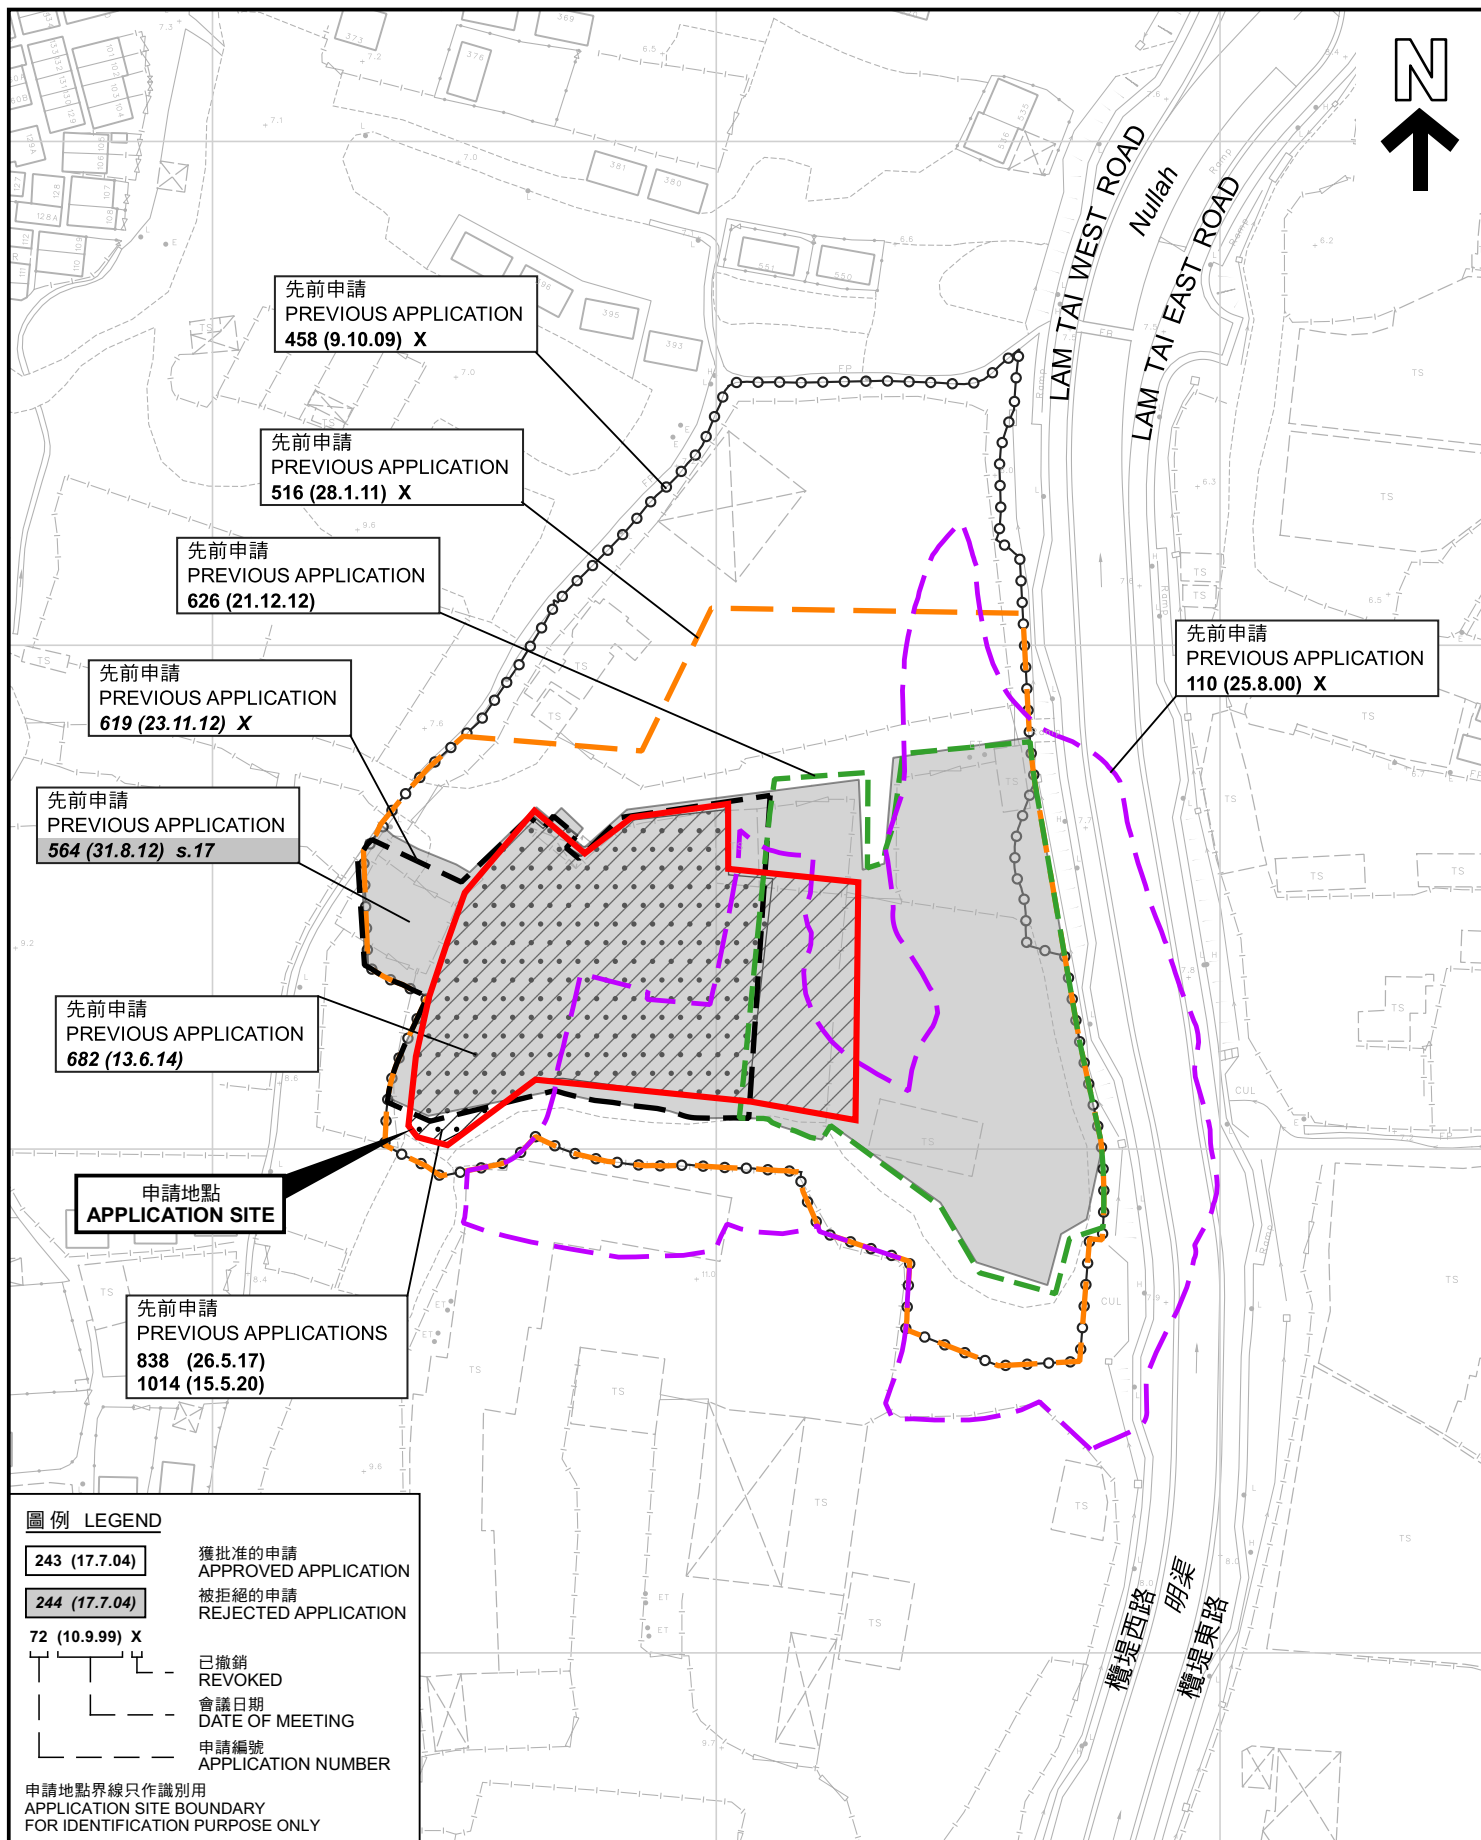

先前申請圖 PREVIOUS APPLICATIONS PLAN

臨時露天存放建築機械、建築材料及木炭連附屬辦公室(為期3年)
元朗山下村丈量約份第120約多個地段
TEMPORARY OPEN STORAGE OF CONSTRUCTION MACHINERY,
CONSTRUCTION MATERIAL AND CHARCOAL AND ANCILLARY SITE OFFICE
FOR A PERIOD OF 3 YEARS
VARIOUS LOTS IN D.D.120, SHAN HA TSUEN, YUEN LONG

SCALE 1:1 500 比例尺
米 25 0 25 50 米
METRES


規劃署
PLANNING
DEPARTMENT



參考編號
REFERENCE No.
A/YL-TYST/1245

圖 PLAN
A-1b

本摘要圖於2023年12月13日擬備，所根據的
資料為測量圖編號 6-NW-14C 及 14D
EXTRACT PLAN PREPARED ON 13.12.2023
BASED ON SURVEY SHEETS No.
6-NW-14C & 14D

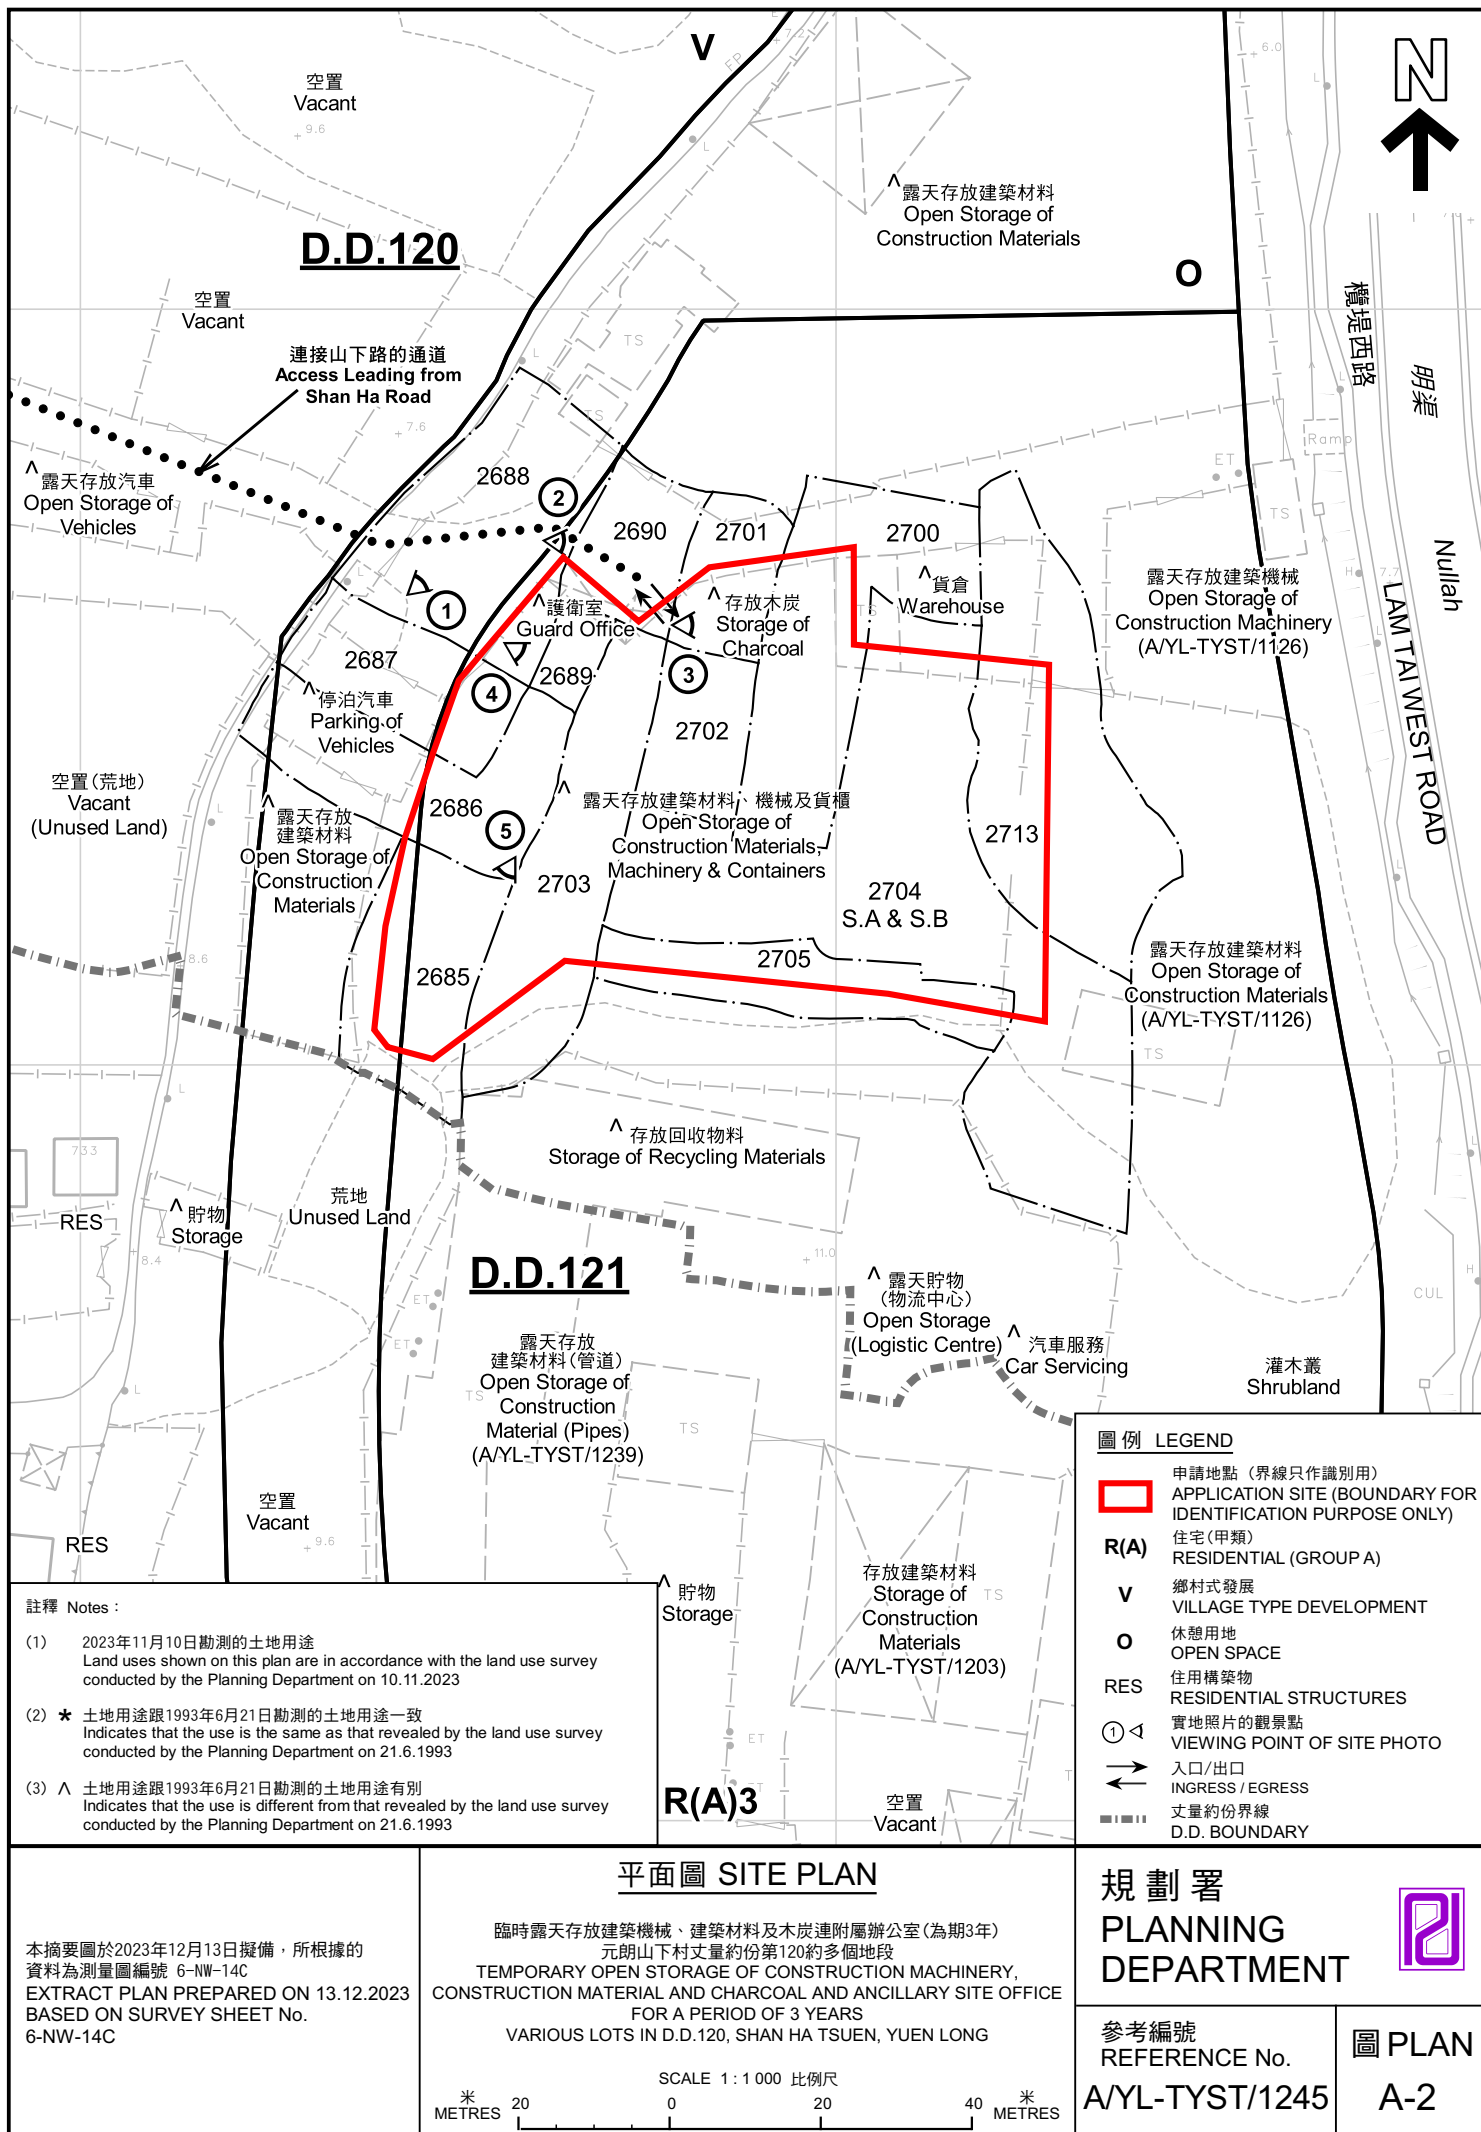



橫白村
Lam Hau Tsuen

山下路
SHAN HA ROAD

Nullah

LAM TAI EAST ROAD
LAM TAI WEST ROAD

明渠
橫堤西路
橫堤東路

連接山下路的通道
Access Leading from
Shan Ha Road

山下村
Shan Ha
Tsuen

圖例 LEGEND



申請地點(界線只作識別用)
APPLICATION SITE
(BOUNDARY FOR IDENTIFICATION
PURPOSE ONLY)

航攝照片 AERIAL PHOTO

臨時露天存放建築機械、建築材料及木炭連附屬辦公室(為期3年)

元朗山下村丈量約份第120約多個地段

TEMPORARY OPEN STORAGE OF CONSTRUCTION MACHINERY,
CONSTRUCTION MATERIAL AND CHARCOAL AND ANCILLARY SITE OFFICE
FOR A PERIOD OF 3 YEARS
VARIOUS LOTS IN D.D. 120, SHAN HA TSUEN, YUEN LONG

規劃署
PLANNING
DEPARTMENT



參考編號
REFERENCE No.
A/YL-TYST/1245

圖 PLAN
A-3

本摘要圖於2023年12月13日擬備，所根據的資料為地政總署於2022年4月5日拍得的航攝照片編號 E157731C
EXTRACT PLAN PREPARED ON 13.12.2023
BASED ON AERIAL PHOTO No.
E157731C TAKEN ON 5.4.2022
BY LANDS DEPARTMENT



實地照片 SITE PHOTOS

本圖於2023年12月4日擬備，所根據的資料為攝於2023年11月10日的實地照片
PLAN PREPARED ON 4.12.2023
BASED ON SITE PHOTOS
TAKEN ON 10.11.2023

臨時露天存放建築機械、建築材料及木炭連附屬辦公室(為期3年)
元朗山下村丈量約份第120約多個地段
TEMPORARY OPEN STORAGE OF CONSTRUCTION MACHINERY,
CONSTRUCTION MATERIAL AND CHARCOAL AND ANCILLARY SITE OFFICE
FOR A PERIOD OF 3 YEARS
VARIOUS LOTS IN D.D.120, SHAN HA TSUEN, YUEN LONG

規劃署
PLANNING
DEPARTMENT



參考編號
REFERENCE No.
A/YL-TYST/1245

圖 PLAN
A-4a



實地照片 SITE PHOTOS

本圖於2023年12月4日擬備，所根據的資料為攝於2023年11月10日的實地照片
PLAN PREPARED ON 4.12.2023
BASED ON SITE PHOTOS
TAKEN ON 10.11.2023

臨時露天存放建築機械、建築材料及木炭連附屬辦公室(為期3年)
元朗山下村丈量約份第120約多個地段
TEMPORARY OPEN STORAGE OF CONSTRUCTION MACHINERY,
CONSTRUCTION MATERIAL AND CHARCOAL AND ANCILLARY SITE OFFICE
FOR A PERIOD OF 3 YEARS
VARIOUS LOTS IN D.D. 120, SHAN HA TSUEN, YUEN LONG

規劃署
PLANNING
DEPARTMENT



參考編號
REFERENCE No.
A/YL-TYST/1245

圖 PLAN
A-4b