


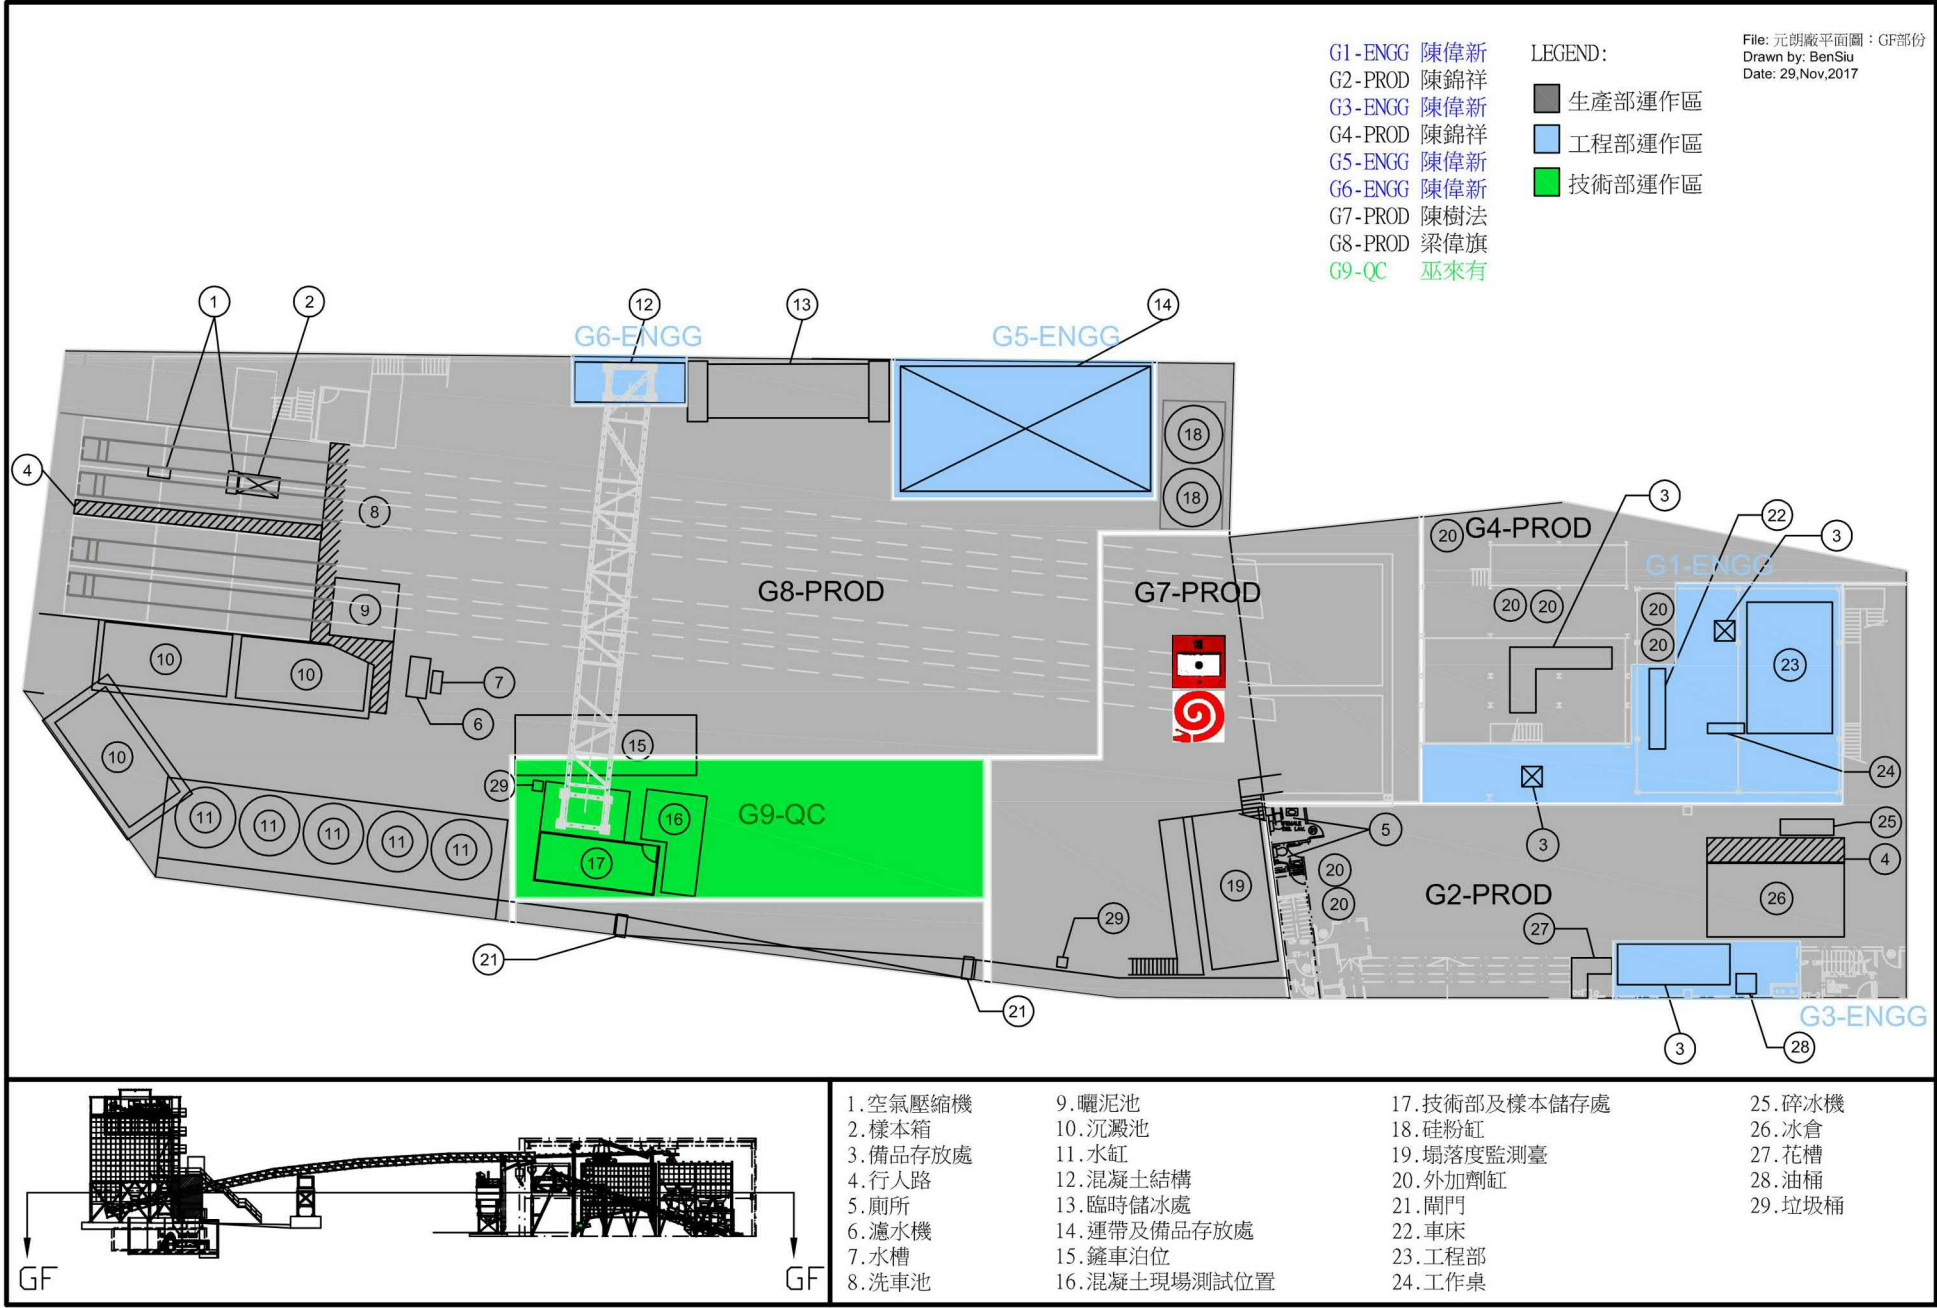


繪圖 DRAWING
A-1



(摘錄自申請人於 8. 12. 2023 呈交的進一步資料)
(Extract from Applicant's Further
Information Submitted on 8.12.2023)

參考編號
REFERENCE No.
A/YL-TYST/1246



繪圖 DRAWING
A-3a

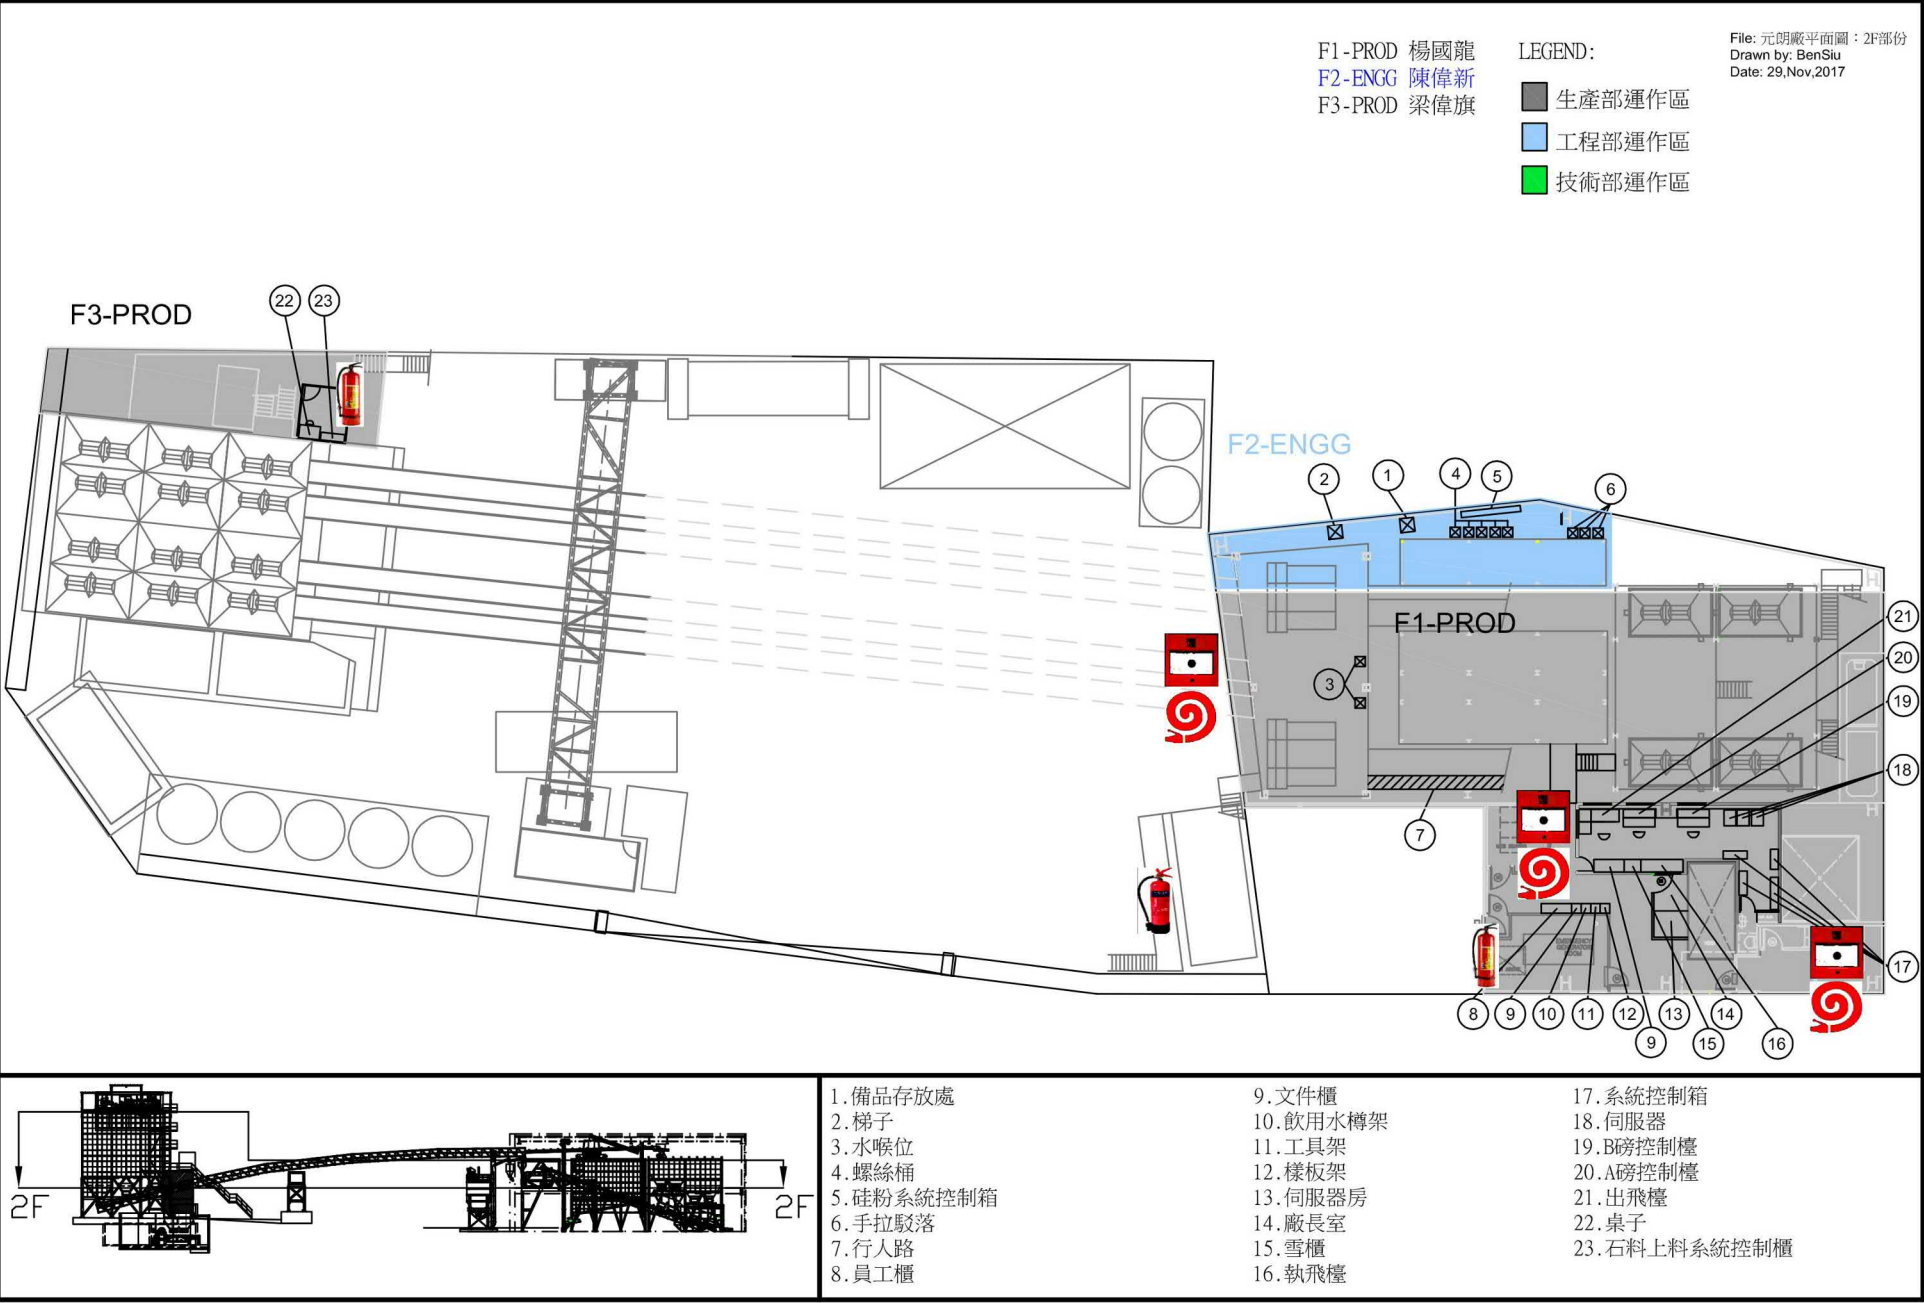

S1-PROD 楊發超
S2-PROD 梁偉旗

LEGEND:
■ 生產部運作區
■ 工程部運作區
■ 技術部運作區

File: 元朗廠平面圖：3F部份
Drawn by: BenSiu
Date: 29,Nov,2017

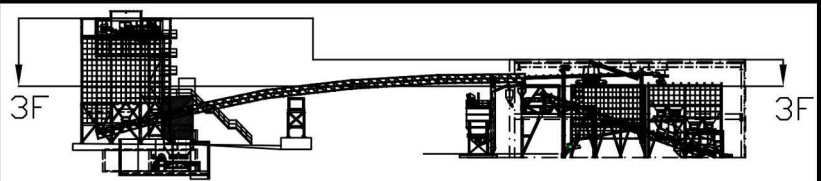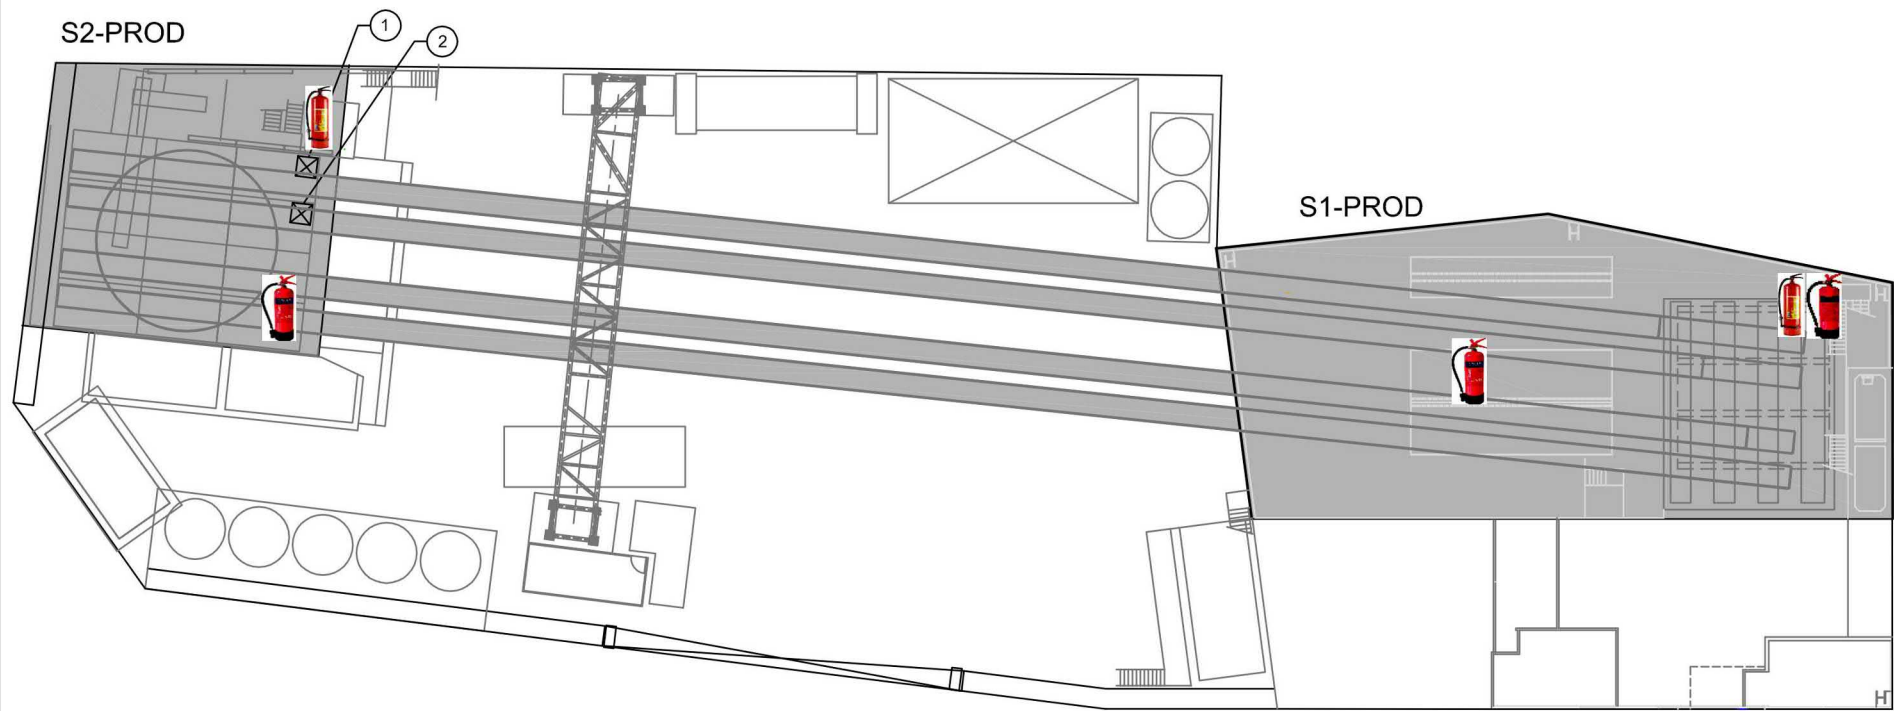


1. 工具櫃

2. 備品存放處

(摘錄自申請人於 8. 12. 2023 呈交的進一步資料)
(Extract from Applicant's Further
Information Submitted on 8.12.2023)

參考編號
REFERENCE No.
A/YL-TYST/1246

繪圖 DRAWING
A-3c

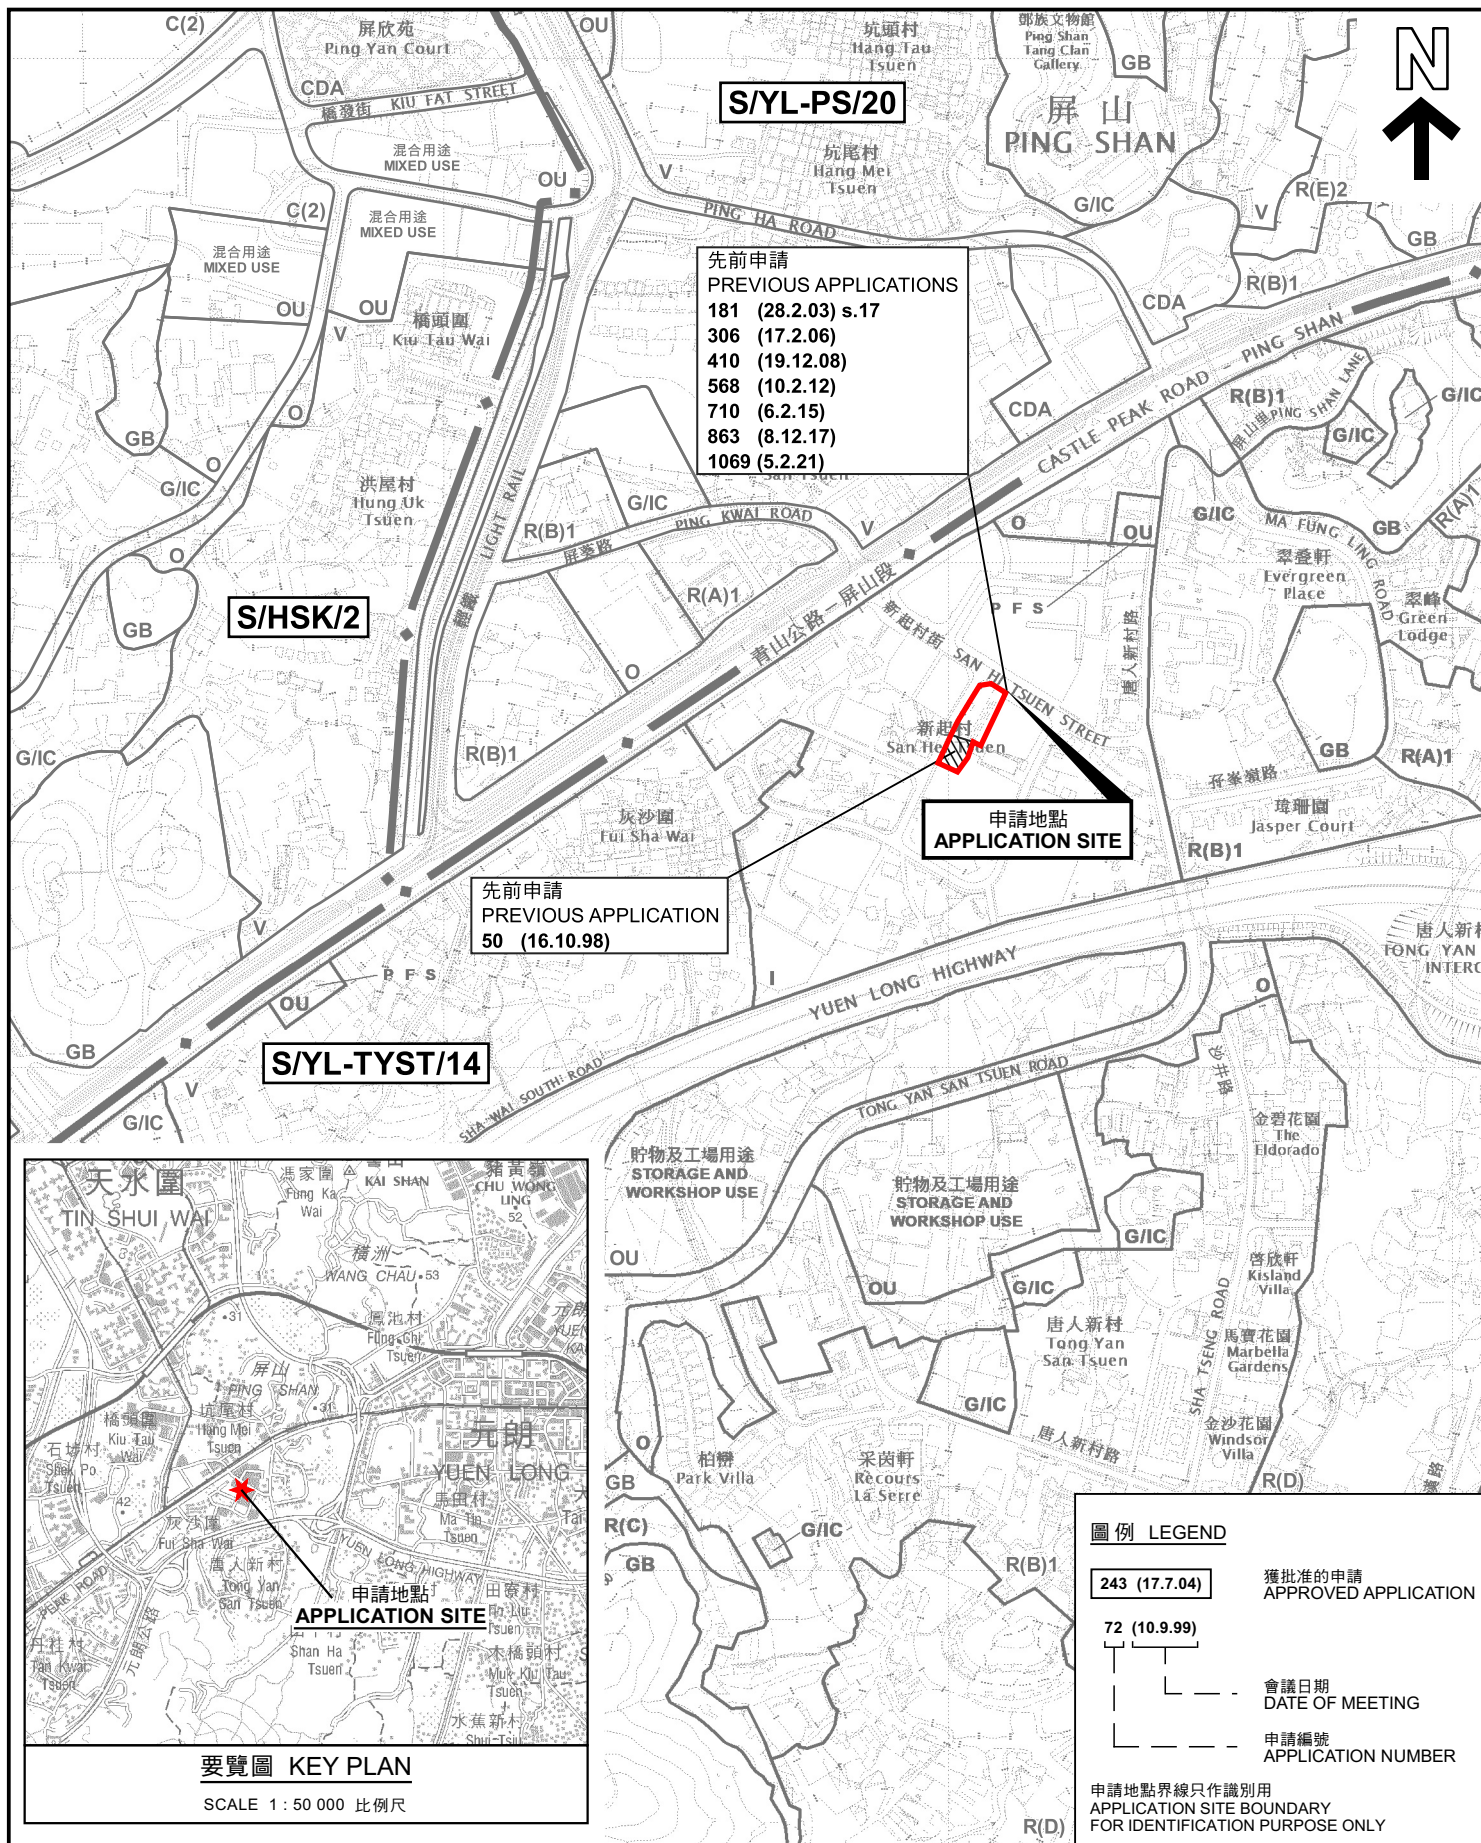

位置圖 LOCATION PLAN

臨時混凝土配料廠的規劃許可續期(為期3年)
元朗唐人新村新灰街丈量約份第121約地段第1290號C分段餘段、
第1293號C分段及第2019號和毗連政府土地
RENEWAL OF PLANNING APPROVAL FOR TEMPORARY
CONCRETE BATCHING PLANT FOR A PERIOD OF 3 YEARS
LOTS 1290 S.C RP, 1293 S.C AND 2019 IN D.D. 121 AND ADJOINING
GOVERNMENT LAND, SAN FUI STREET, TONG YAN SAN TSUEN, YUEN LONG

SCALE 1 : 7 500 比例尺

米 100 0 100 200 300 米
METRES


規劃署
PLANNING
DEPARTMENT



參考編號
REFERENCE No.
A/YL-TYST/1246

圖 PLAN
A-1

本摘要圖於2024年2月5日擬備，
所根據的資料為2021年8月10日
核准的分區計劃大綱圖編號 S/YL-TYST/14
EXTRACT PLAN PREPARED ON 5.2.2024
BASED ON OUTLINE ZONING PLAN No.
S/YL-TYST/14 APPROVED ON 10.8.2021

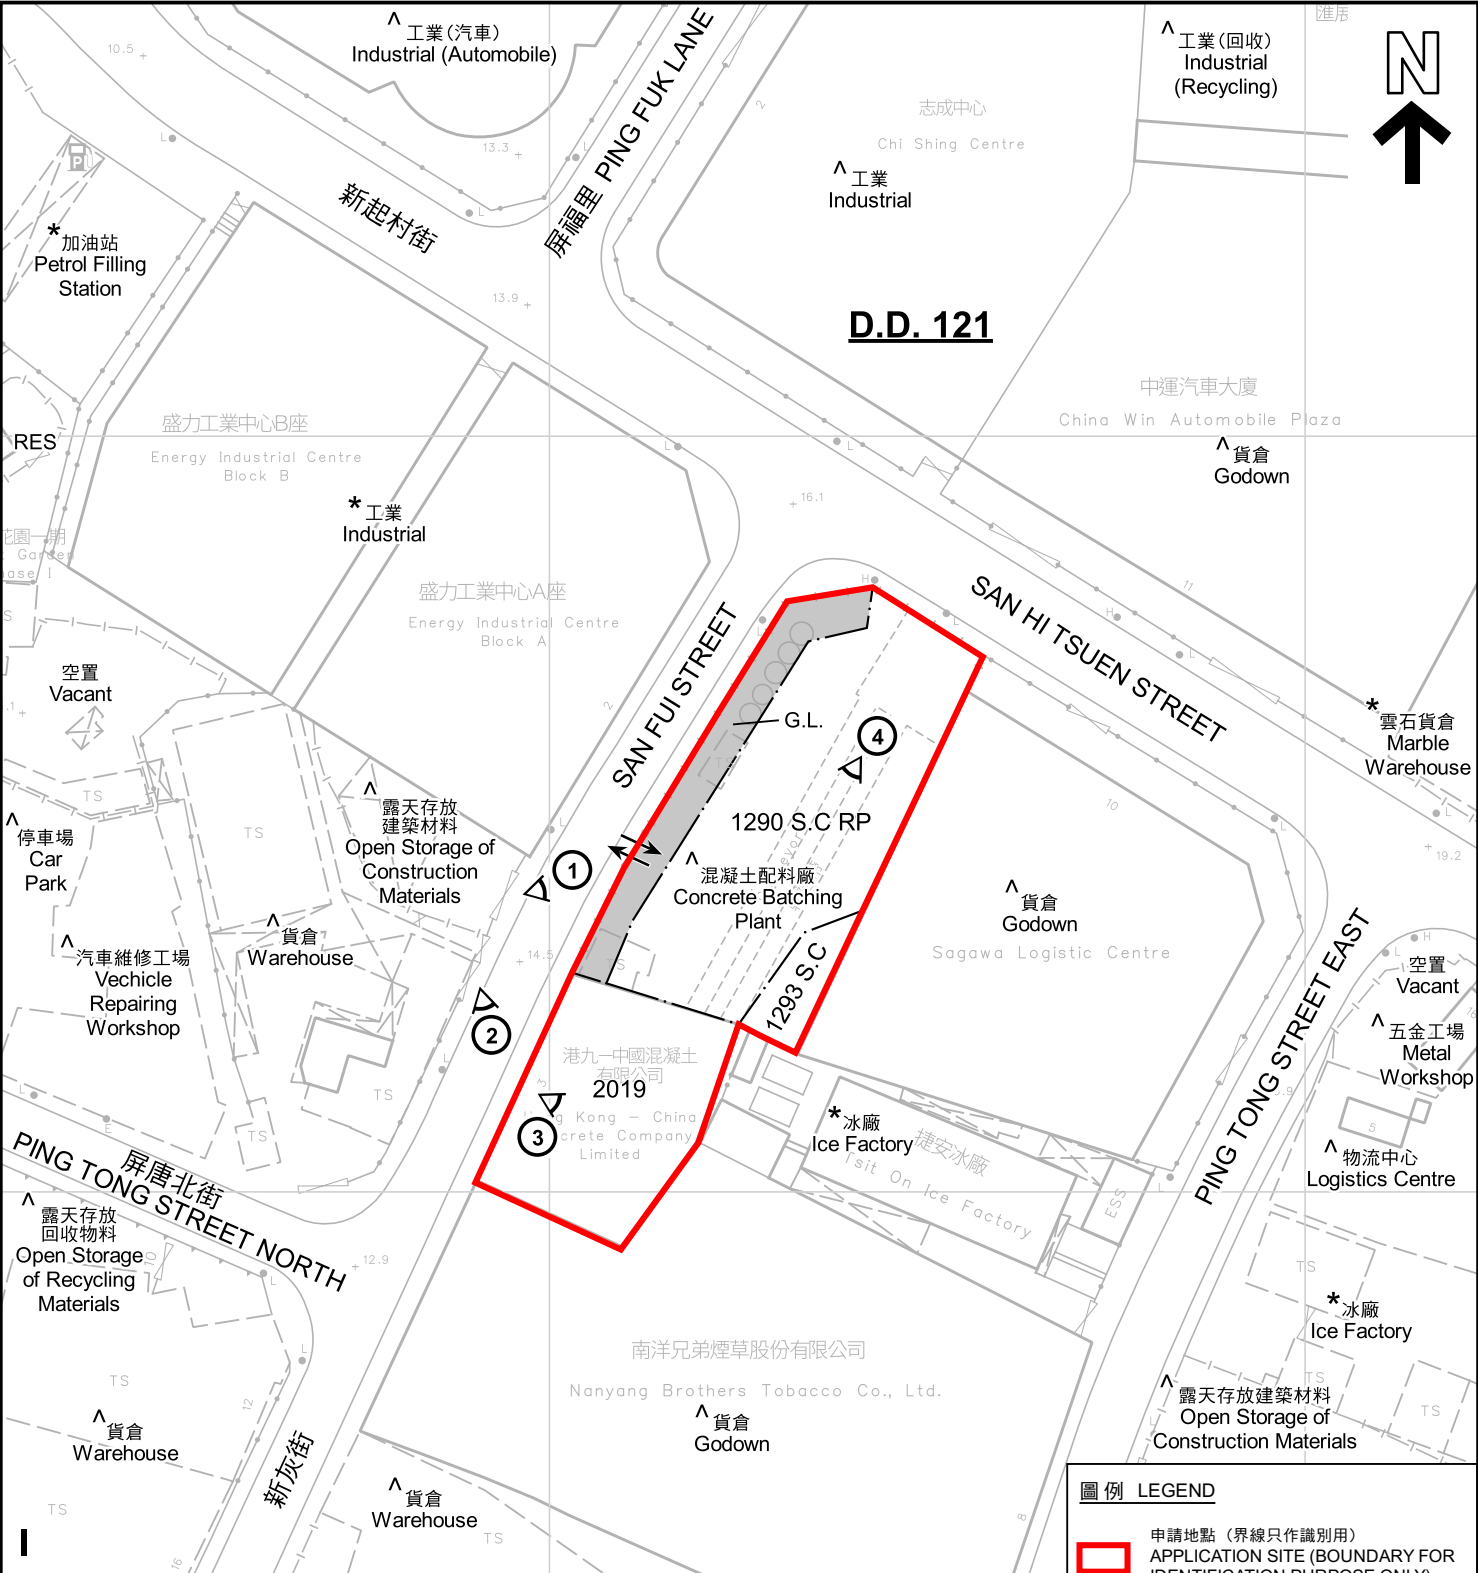

- 註釋 Notes :
- (1) 2024年2月2日勘測的土地用途
Land uses shown on this plan are in accordance with the land use survey conducted by the Planning Department on 2.2.2024
 - (2) * 土地用途跟1993年6月18日勘測的土地用途一致
Indicates that the use is the same as that revealed by the land use survey conducted by the Planning Department on 18.6.1993
 - (3) ^ 土地用途跟1993年6月18日勘測的土地用途有別
Indicates that the use is different from that revealed by the land use survey conducted by the Planning Department on 18.6.1993


圖例 LEGEND

- 申請地點 (界線只作識別用)
APPLICATION SITE (BOUNDARY FOR IDENTIFICATION PURPOSE ONLY)
- 工業
INDUSTRIAL
- 政府土地
GOVERNMENT LAND
- 住用構築物
RESIDENTIAL STRUCTURES
- 實地照片的觀景點
VIEWING POINT OF SITE PHOTO
- 入口/出口
INGRESS / EGRESS

本摘要圖於2024年2月5日擬備，所根據的資料為測量圖編號 6-NW-13B
EXTRACT PLAN PREPARED ON 5.2.2024 BASED ON SURVEY SHEET No. 6-NW-13B

平面圖 SITE PLAN

臨時混凝土配料廠的規劃許可續期(為期3年)
元朗唐人新村新灰街丈量約份第121約地段第1290號C分段餘段、第1293號C分段及第2019號和毗連政府土地
RENEWAL OF PLANNING APPROVAL FOR TEMPORARY CONCRETE BATCHING PLANT FOR A PERIOD OF 3 YEARS
LOTS 1290 S.C RP, 1293 S.C AND 2019 IN D.D. 121 AND ADJOINING GOVERNMENT LAND, SAN FUI STREET, TONG YAN SAN TSUEN, YUEN LONG

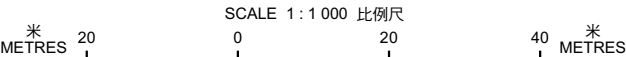


規 劃 署
PLANNING
DEPARTMENT



參考編號
REFERENCE No.
A/YL-TYST/1246

圖 PLAN
A-2

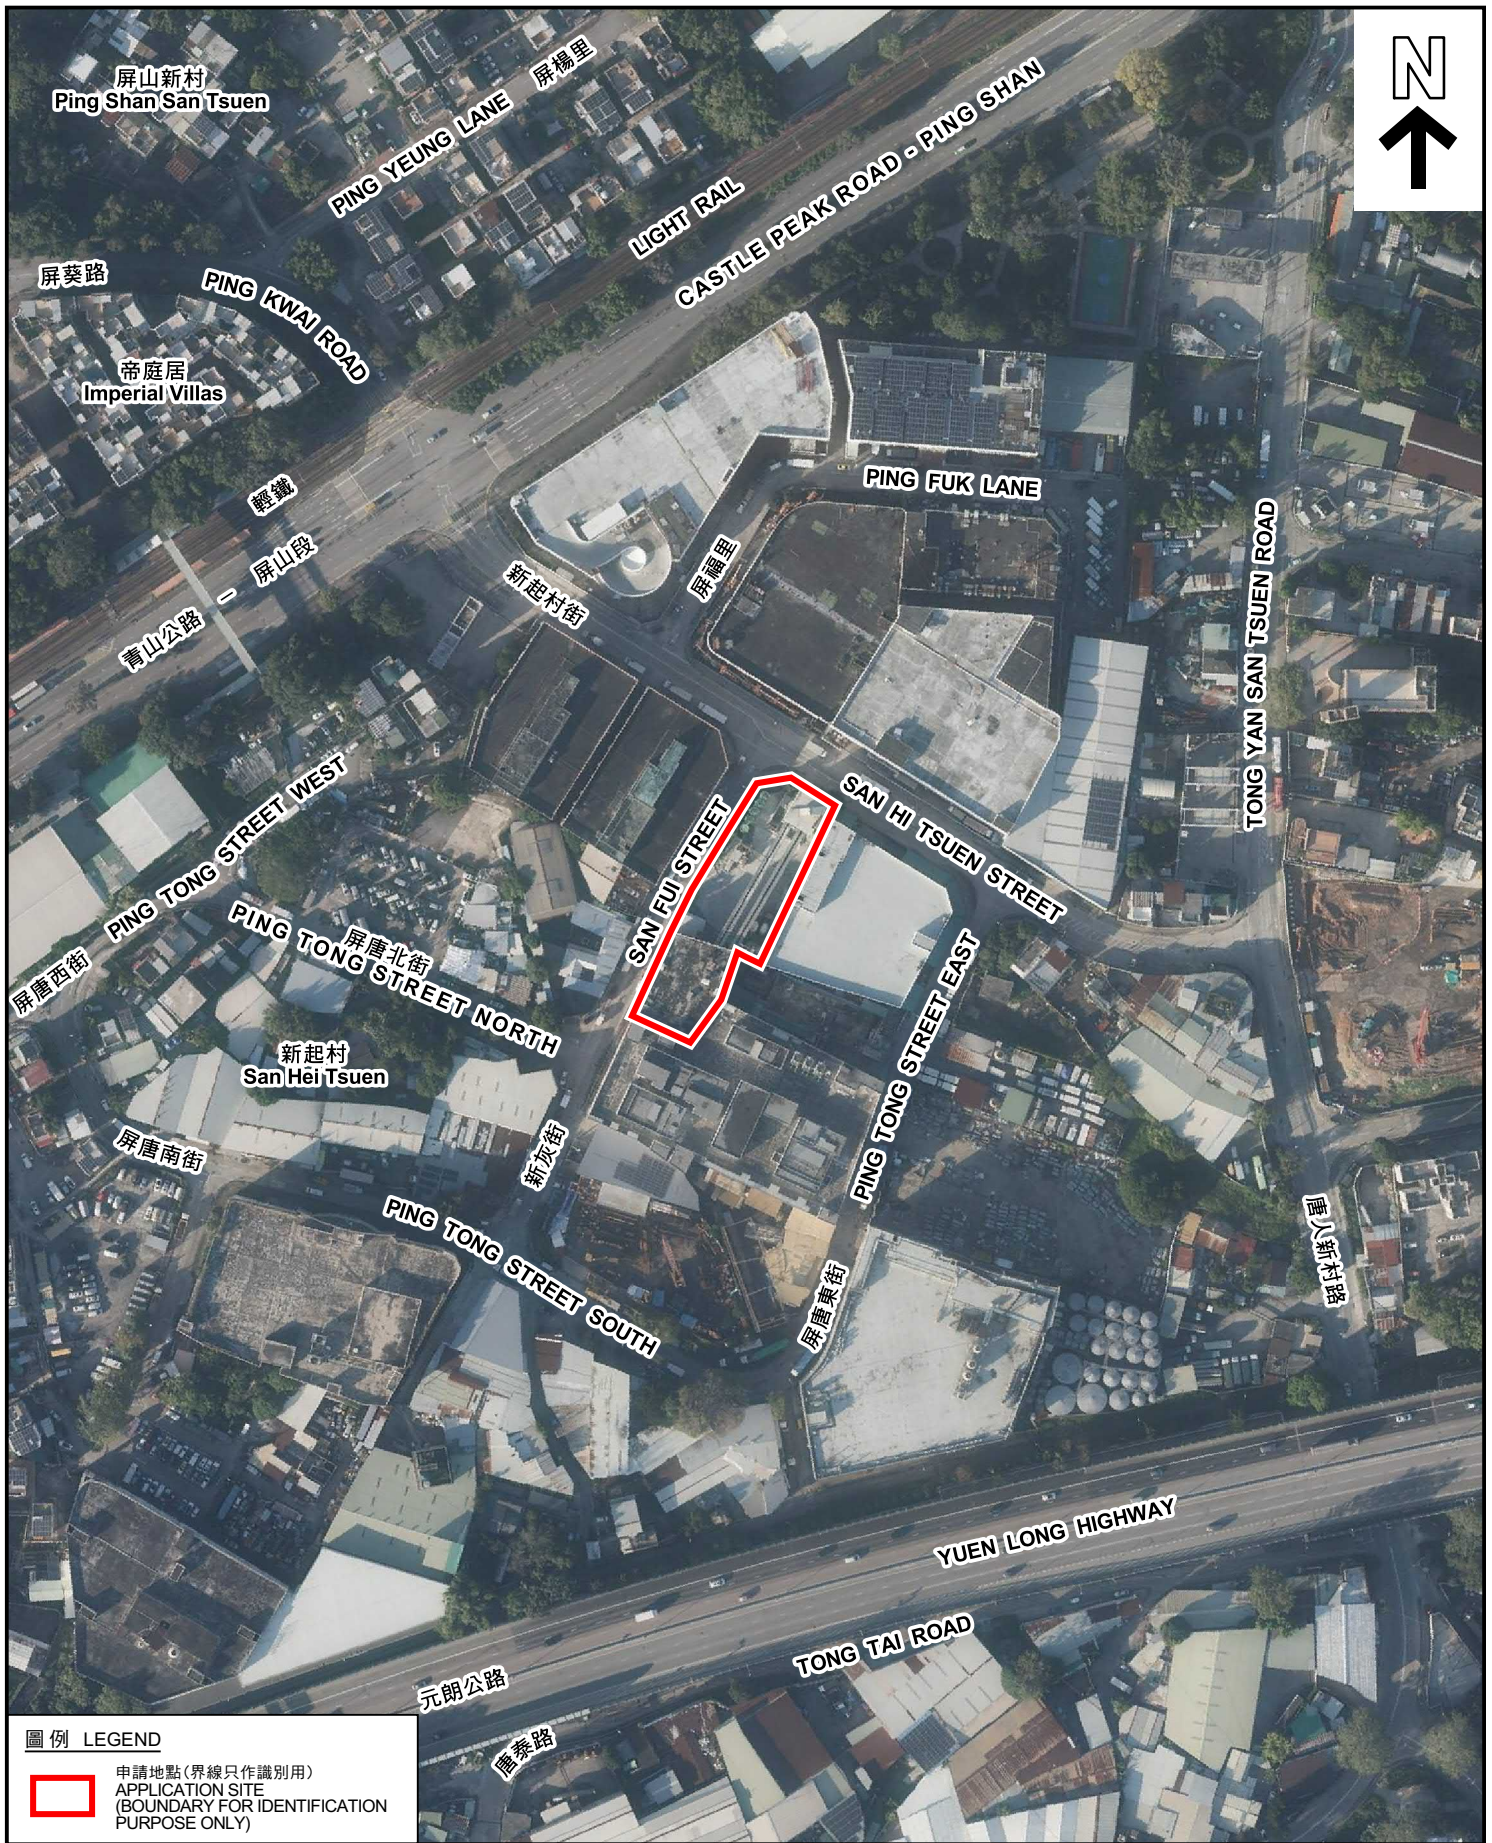


 申請地點(界線只作識別用)
APPLICATION SITE
(BOUNDARY FOR IDENTIFICATION
PURPOSE ONLY)

臨時混凝土配料廠的規劃許可續期(為期3年)
元朗唐人新村新友街丈量約份第121約地段第1290號C分段餘段、
第1293號C分段及第2019號和毗連政府土地
RENEWAL OF PLANNING APPROVAL FOR TEMPORARY
CONCRETE BATCHING PLANT FOR A PERIOD OF 3 YEARS
LOTS 1290 S.C.R.P, 1293 S.C.E and 2019 in D.D. 121 and ADJOINING
GOVERNMENT LAND, SAN SUI STREET, TONG YAN SAN TSUEN, YUEN LONG

PLAN
A-3

1

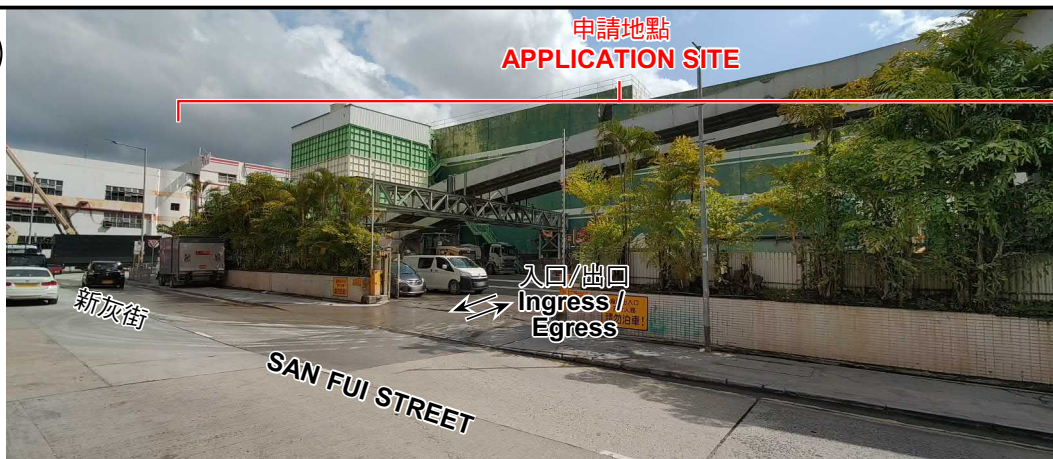

2



3



4



實地照片 SITE PHOTOS

臨時混凝土配料廠的規劃許可續期(為期3年)
元朗唐人新村新灰街丈量約份第121約地段第1290號C分段餘段、
第1293號C分段及第2019號和毗連政府土地
RENEWAL OF PLANNING APPROVAL FOR TEMPORARY
CONCRETE BATCHING PLANT FOR A PERIOD OF 3 YEARS
LOTS 1290 S.C RP, 1293 S.C AND 2019 IN D.D. 121 AND ADJOINING
GOVERNMENT LAND, SAN FUI STREET, TONG YAN SAN TSUEN, YUEN LONG

規劃署
PLANNING
DEPARTMENT



參考編號
REFERENCE No.
A/YL-TYST/1246

圖 PLAN
A-4

本圖於2024年2月5日擬備，所根據的
資料為攝於2024年2月2日的實地照片
PLAN PREPARED ON 5.2.2024
BASED ON SITE PHOTOS
TAKEN ON 2.2.2024