




Structure 1

Shop & services (Carpet Shop)
and Wholesale of Carpet, Toilet,
parking spaces and loading/
unloading space


GFA: Not exceeding 1,893m²

Height: Not exceeding 7.5m

No. of storey: 1

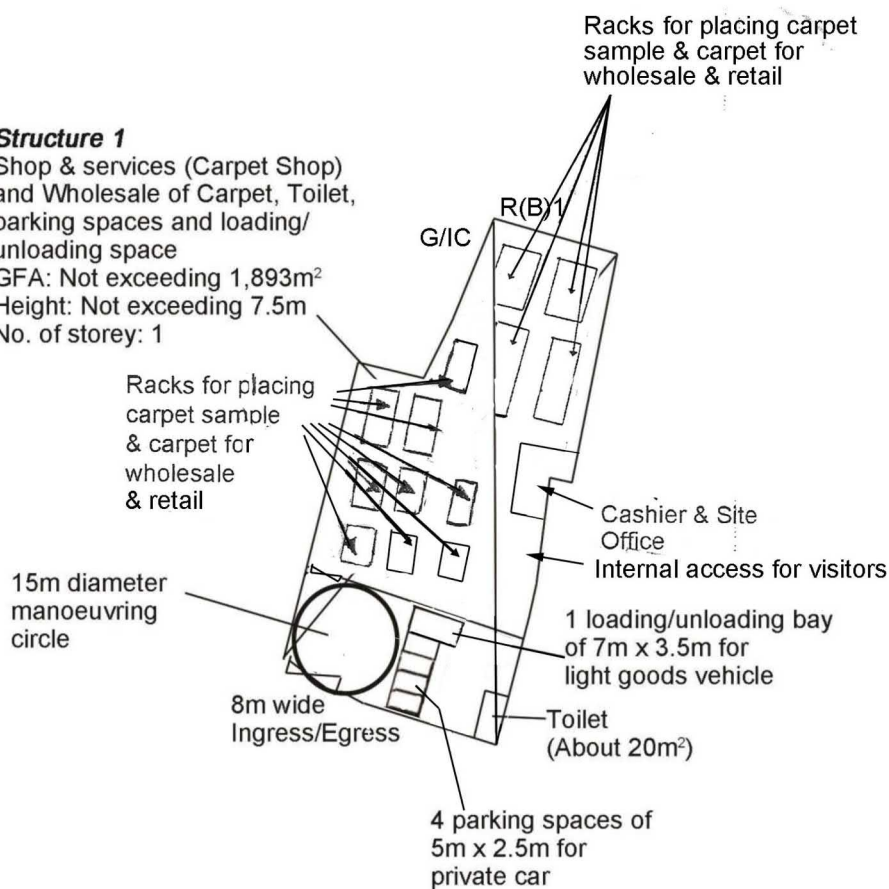

Project 項目名稱: Proposed Temporary Shop & Services and Wholesale of Carpet for a Period of 3 Years at Lots 1140 S.D RP, 1141 S.C, 1141 S.D ss. 2, 1141 S.D RP, 1142 S.G, 1142 S.H, 1142 S.I, 1142 S.K (Part) and 1152 S.C RP in D.D. 121 & Adjoining Government Land, Tong Yan San Tsuen Road, Yuen Long, N.T.	Drawing Title 圖目: Proposed Internal Layout Plan Drawing No. 圖號: Figure 3A	Remarks 備註: Scale 比例: 1:1000
--	---	---

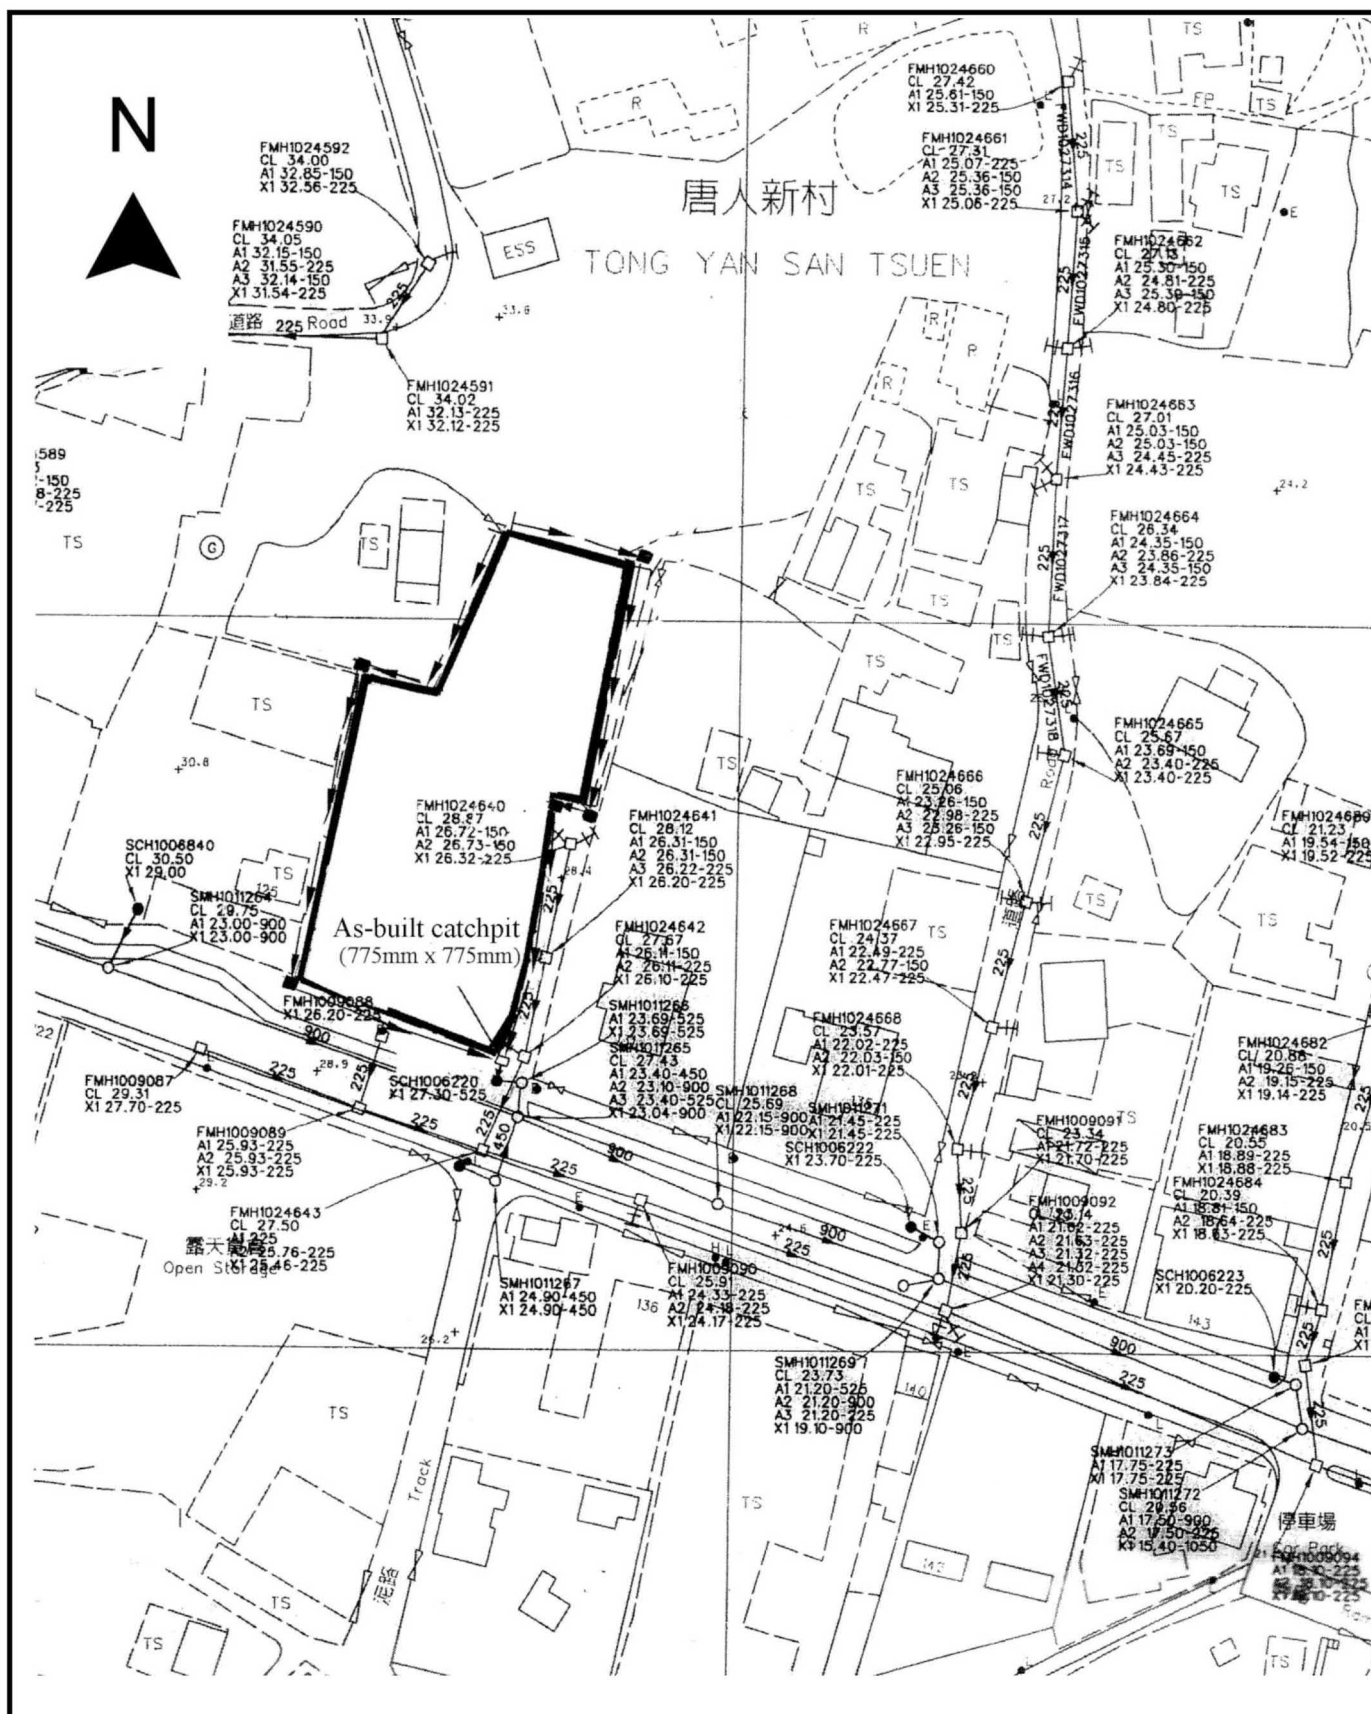

Project 項目名稱:

Proposed Temporary Shop & Services and Wholesale of Carpet for a Period of 3 Years at Lots 1140 S.D RP, 1141 S.C, 1141 S.D ss. 2, 1141 S.D RP, 1142 S.G, 1142 S.H, 1142 S.I, 1142 S.K (Part) and 1152 S.C RP in D.D. 121 & Adjoining Government Land, Tong Yan San Tsuen Road, Yuen Long, N.T.

Drawing Title 圖目:

As-built Drainage Plan

Drawing No. 圖號:

Figure 4

Remarks 備註:


- As-built 375mm surface U-channel
- As-built catchpit (675mm x 675mm)

Scale 比例:

4:1000



要覽圖 KEY PLAN
SCALE 1 : 50 000 比例尺

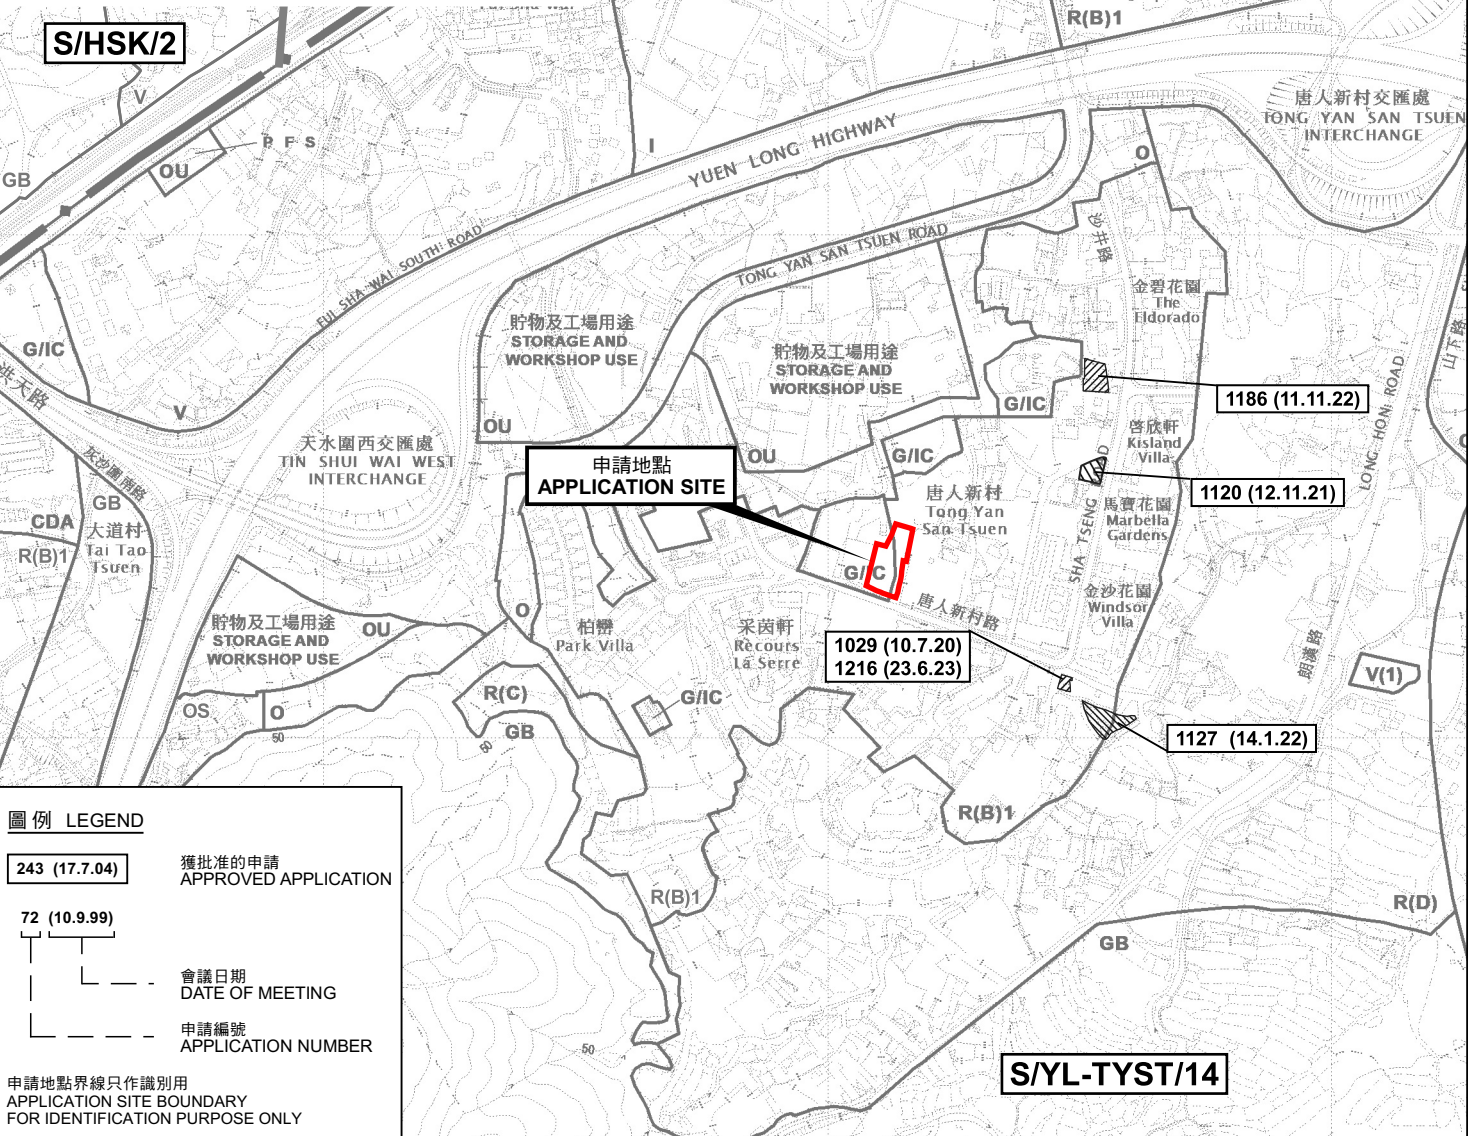

圖例 LEGEND

243 (17.7.04) 獲批准的申請 APPROVED APPLICATION

72 (10.9.99) 會議日期 DATE OF MEETING

申請編號 APPLICATION NUMBER

申請地點界線只作識別用
APPLICATION SITE BOUNDARY
FOR IDENTIFICATION PURPOSE ONLY

本摘要圖於2024年1月2日擬備，
所根據的資料為於2021年8月10日
核准的分區計劃大綱圖編號 S/YL-TYST/14
EXTRACT PLAN PREPARED ON 2.1.2024
BASED ON OUTLINE ZONING PLAN No.
S/YL-TYST/14 APPROVED ON 10.8.2021

位置圖及同類申請 LOCATION PLAN WITH SIMILAR APPLICATIONS


擬議臨時商店及服務行業及地氈批發(為期3年)
元朗唐人新村路丈量約份第121約地段第1140號D分段餘段、第1141號C分段、
第1141號D分段第2小分段、第1141號D分段餘段、第1142號C分段、第1142號H分段、
第1142號I分段、第1142號K分段(部分)及第1152號C分段餘段和毗連政府土地
PROPOSED TEMPORARY SHOP AND SERVICES AND
WHOLESALE OF CARPET FOR A PERIOD OF 3 YEARS
LOTS 1140 S.D.RP, 1141 S.C, 1141 S.D ss.2, 1141 S.D.RP, 1142 S.G, 1142 S.H,
1142 S.I, 1142 S.K (PART) AND 1152 S.C.RP IN D.D.121 AND
ADJOINING GOVERNMENT LAND, TONG YAN SAN TSUEN ROAD, YUEN LONG
SCALE 1 : 7 500 比例尺

米 100 0 100 200 300 米
METRES

規劃署
PLANNING
DEPARTMENT

參考編號
REFERENCE No.
A/YL-TYST/1248

圖 PLAN
A-1a

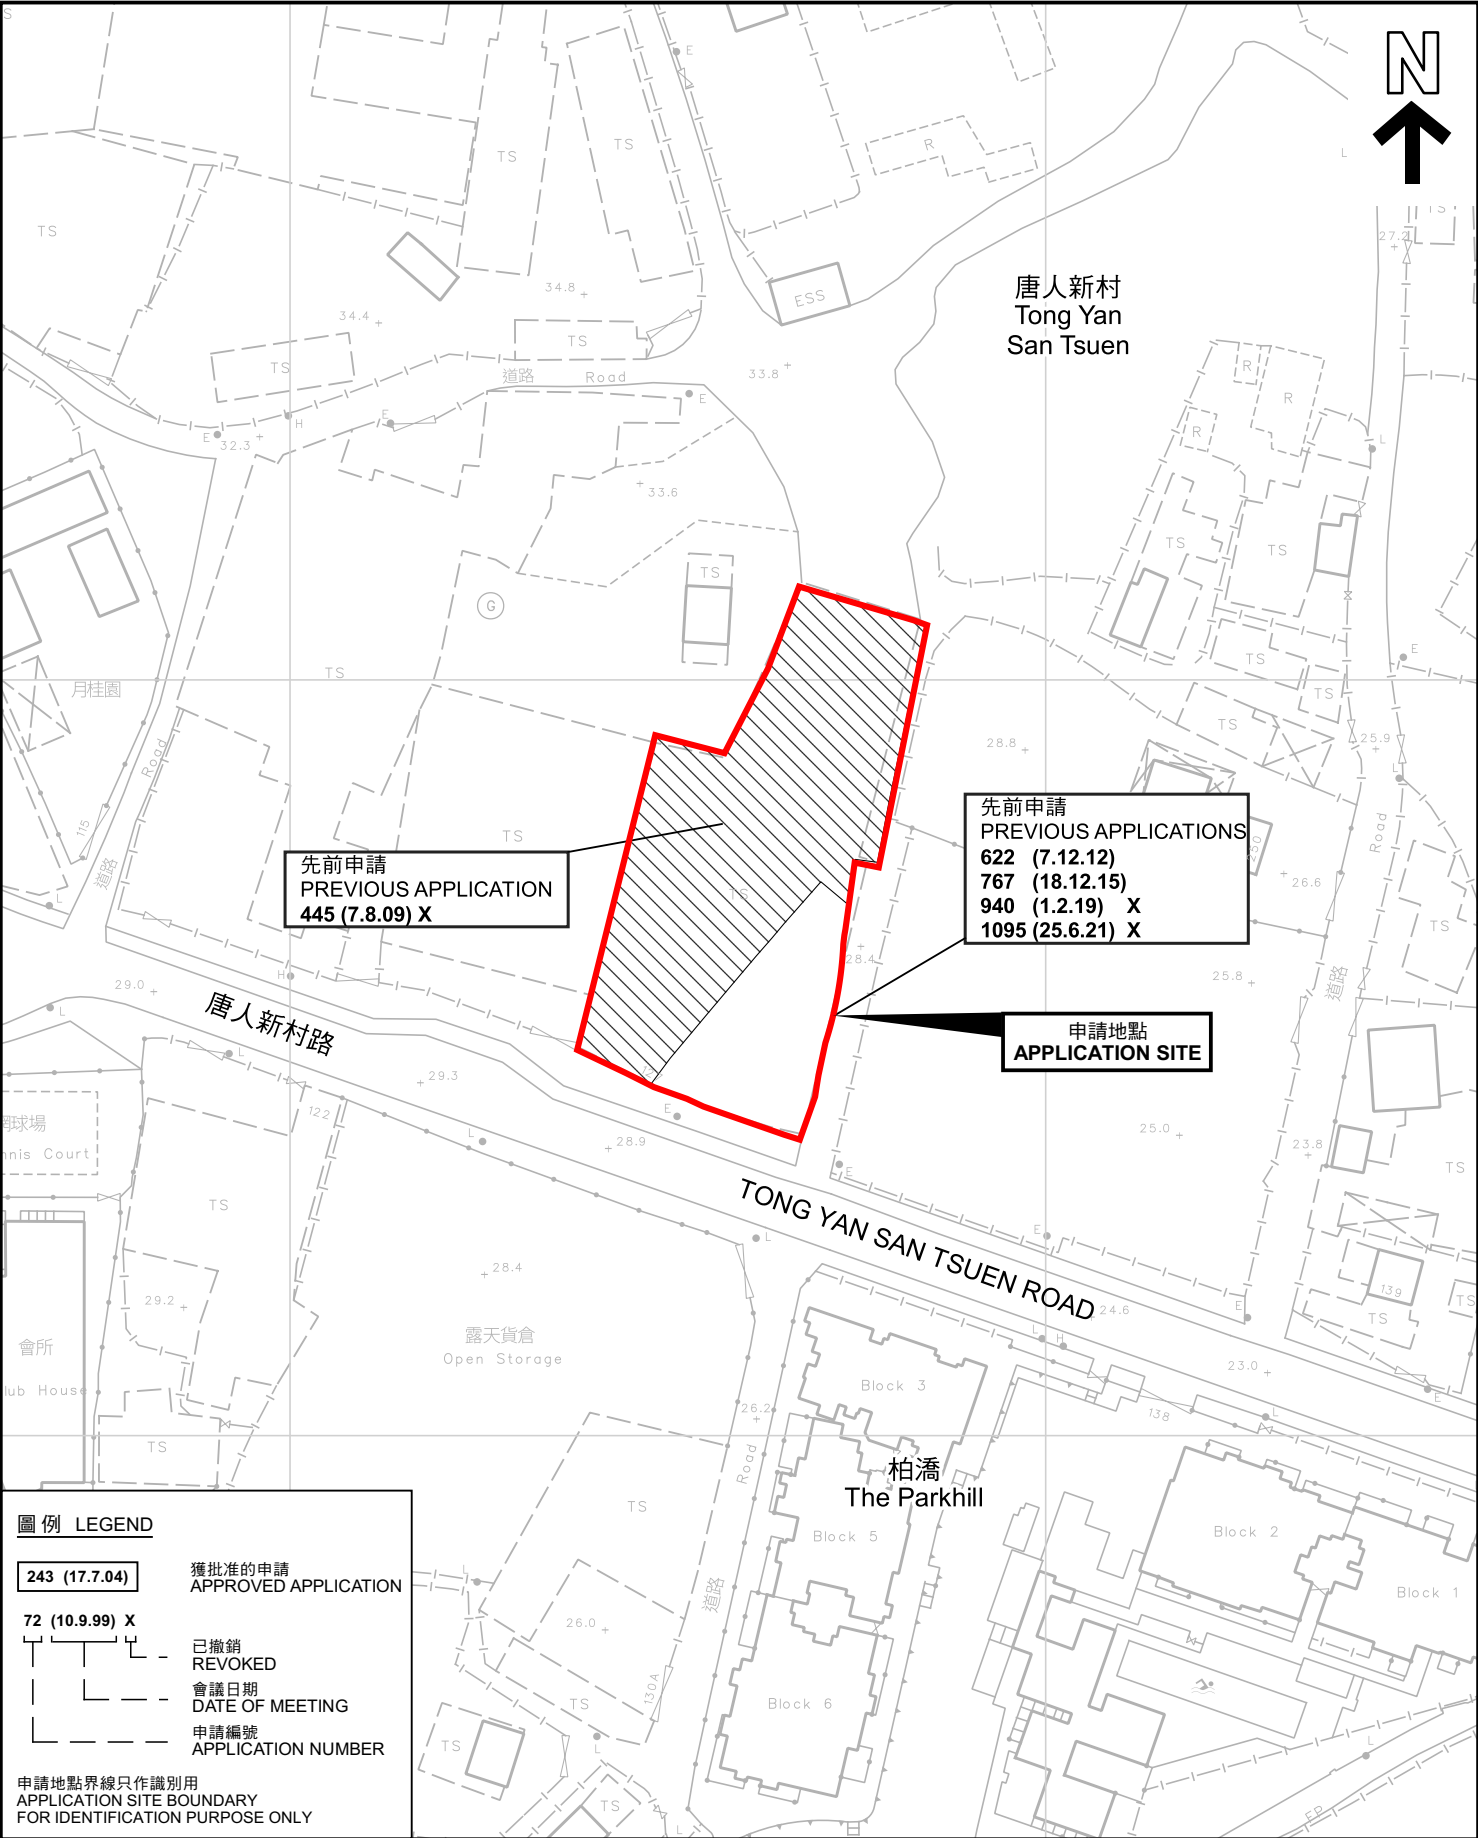

圖例 LEGEND

- 243 (17.7.04) 獲批准的申請
APPROVED APPLICATION
- 72 (10.9.99) X 已撤銷
REVOKED
- 會議日期
DATE OF MEETING
- 申請編號
APPLICATION NUMBER

申請地點界線只作識別用
APPLICATION SITE BOUNDARY
FOR IDENTIFICATION PURPOSE ONLY

先前申請圖 PREVIOUS APPLICATIONS PLAN

擬議臨時商店及服務行業及地毯批發(為期3年)
元朗唐人新村路丈量約份第121約地段第1140號D分段餘段、第1141號C分段、
第1141號D分段第2小分段、第1141號D分段餘段、第1142號C分段、第1142號H分段、
第1142號I分段、第1142號K分段(部分)及第1152號C分段餘段和毗連政府土地
PROPOSED TEMPORARY SHOP AND SERVICES AND
WHOLESALE OF CARPET FOR A PERIOD OF 3 YEARS
LOTS 1140 S.D RP, 1141 S.C, 1141 S.D ss.2, 1141 S.D RP, 1142 S.G, 1142 S.H,
1142 S.I, 1142 S.K (PART) AND 1152 S.C RP IN D.D.121 AND
ADJOINING GOVERNMENT LAND, TONG YAN SAN TSUEN ROAD, YUEN LONG
SCALE 1:1 000 比例尺

米 20 0 20 40 米
METRES

規 劃 署
PLANNING
DEPARTMENT



參考編號
REFERENCE No.
A/YL-TYST/1248

圖 PLAN
A-1b

本摘要圖於2024年1月3日擬備，所根據的
資料為測量圖編號 6-NW-13D
EXTRACT PLAN PREPARED ON 3.1.2024
BASED ON SURVEY SHEET No.
6-NW-13D



圖例 LEGEND

 申請地點(界線只作識別用)
APPLICATION SITE
(BOUNDARY FOR IDENTIFICATION
PURPOSE ONLY)

航攝照片 AERIAL PHOTO

本摘要圖於2023年12月20日擬備，所根據的資料為地政總署於2022年4月5日拍得的航攝照片編號 E157538C
EXTRACT PLAN PREPARED ON 20.12.2023
BASED ON AERIAL PHOTO No.
E157538C TAKEN ON 5.4.2022 BY
LANDS DEPARTMENT

擬議臨時商店及服務行業及地氈批發(為期3年)
元朗唐人新村路丈量約份第121約地段第1140號D分段餘段、第1141號C分段、
第1141號D分段第2小分段、第1141號D分段餘段、第1142號G分段、第1142號H分段、
第1142號I分段、第1142號K分段(部分)及第1152號C分段餘段和毗連政府土地
PROPOSED TEMPORARY SHOP AND SERVICES AND
WHOLESALE OF CARPET FOR A PERIOD OF 3 YEARS
LOTS 1140 S.D RP, 1141 S.C, 1141 S.D ss.2, 1141 S.D RP, 1142 S.G, 1142 S.H,
1142 S.I, 1142 S.K (PART) AND 1152 S.C RP IN D.D.121 AND
ADJOINING GOVERNMENT LAND, TONG YAN SAN TSUEN ROAD, YUEN LONG

規劃署
PLANNING
DEPARTMENT



參考編號
REFERENCE No.
A/YL-TYST/1248

圖 PLAN
A-3

1



2



3



4



實地照片 SITE PHOTOS

擬議臨時商店及服務行業及地毯批發(為期3年)

元朗唐人新村路丈量約份第121約地段第1140號D分段餘段、第1141號C分段、第1141號D分段第2小分段、第1141號D分段餘段、第1142號C分段、第1142號H分段、第1142號I分段、第1142號K分段(部分)及第1152號C分段餘段和毗連政府土地
 PROPOSED TEMPORARY SHOP AND SERVICES AND
 WHOLESALE OF CARPET FOR A PERIOD OF 3 YEARS
 LOTS 1140 S.D RP, 1141 S.C, 1141 S.D ss.2, 1141 S.D RP, 1142 S.G, 1142 S.H, 1142 S.I, 1142 S.K (PART) AND 1152 S.C RP IN D.D.121 AND
 ADJOINING GOVERNMENT LAND, TONG YAN SAN TSUEN ROAD, YUEN LONG

規劃署
 PLANNING
 DEPARTMENT



參考編號
 REFERENCE No.
 A/YL-TYST/1248

圖 PLAN
 A-4

本圖於2023年12月21日擬備，所根據的資料為攝於2023年11月21日的實地照片
 PLAN PREPARED ON 21.12.2023
 BASED ON SITE PHOTOS
 TAKEN ON 21.11.2023