


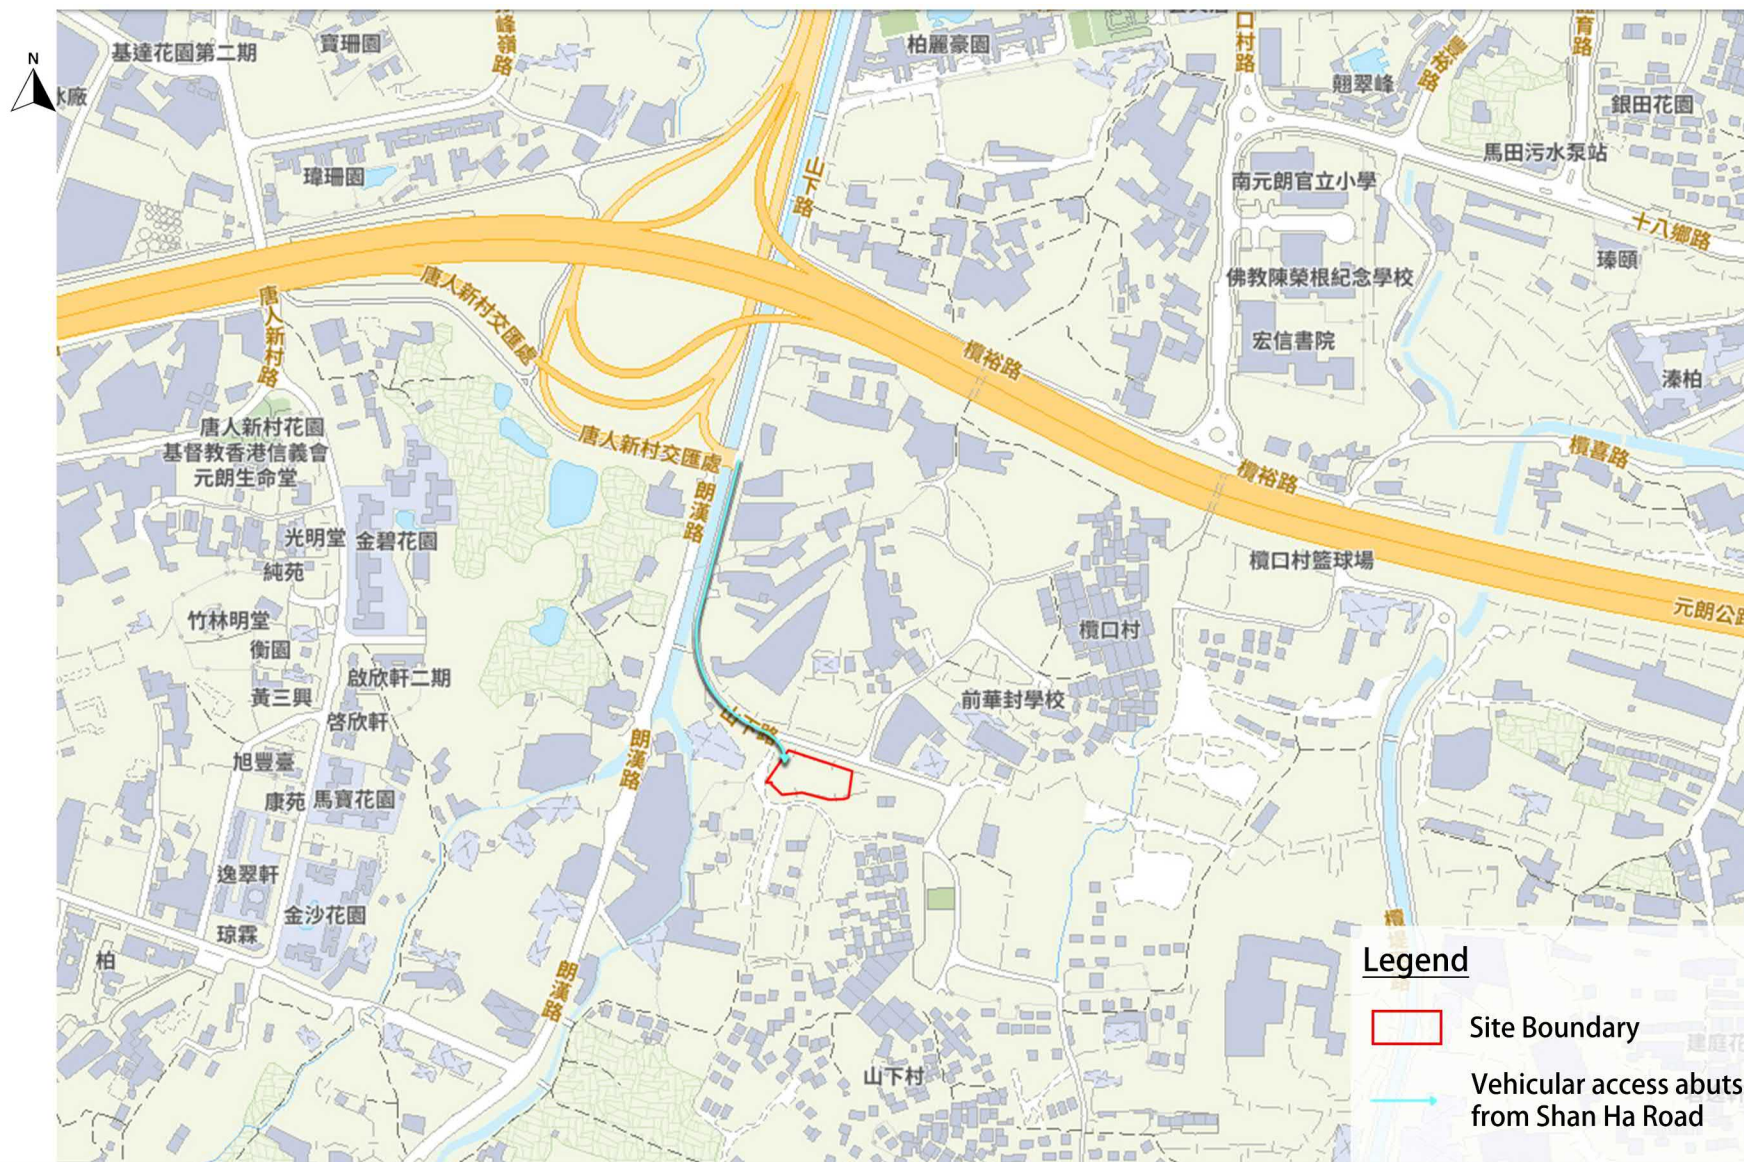

Drawing Title: Site Plan 1:20000

Drawing No.: Figure 1


Project: Proposed Temporary Public Vehicle Park (Private cars and Light Goods Vehicles) for a Period of 3 Years at Lot 1562 RP (Part) in D.D.121, Shan Ha Tsuen, Yuen Long, New Territories

Remarks: 2023.11.13 (ver. 2)

(摘錄自申請人於 6.12.2023 呈交的申請書)
(Extract from Applicant's
Submission of 6.12.2023)

參考編號
REFERENCE No.
A/YL-TYST/1249

繪圖 DRAWING
A-1

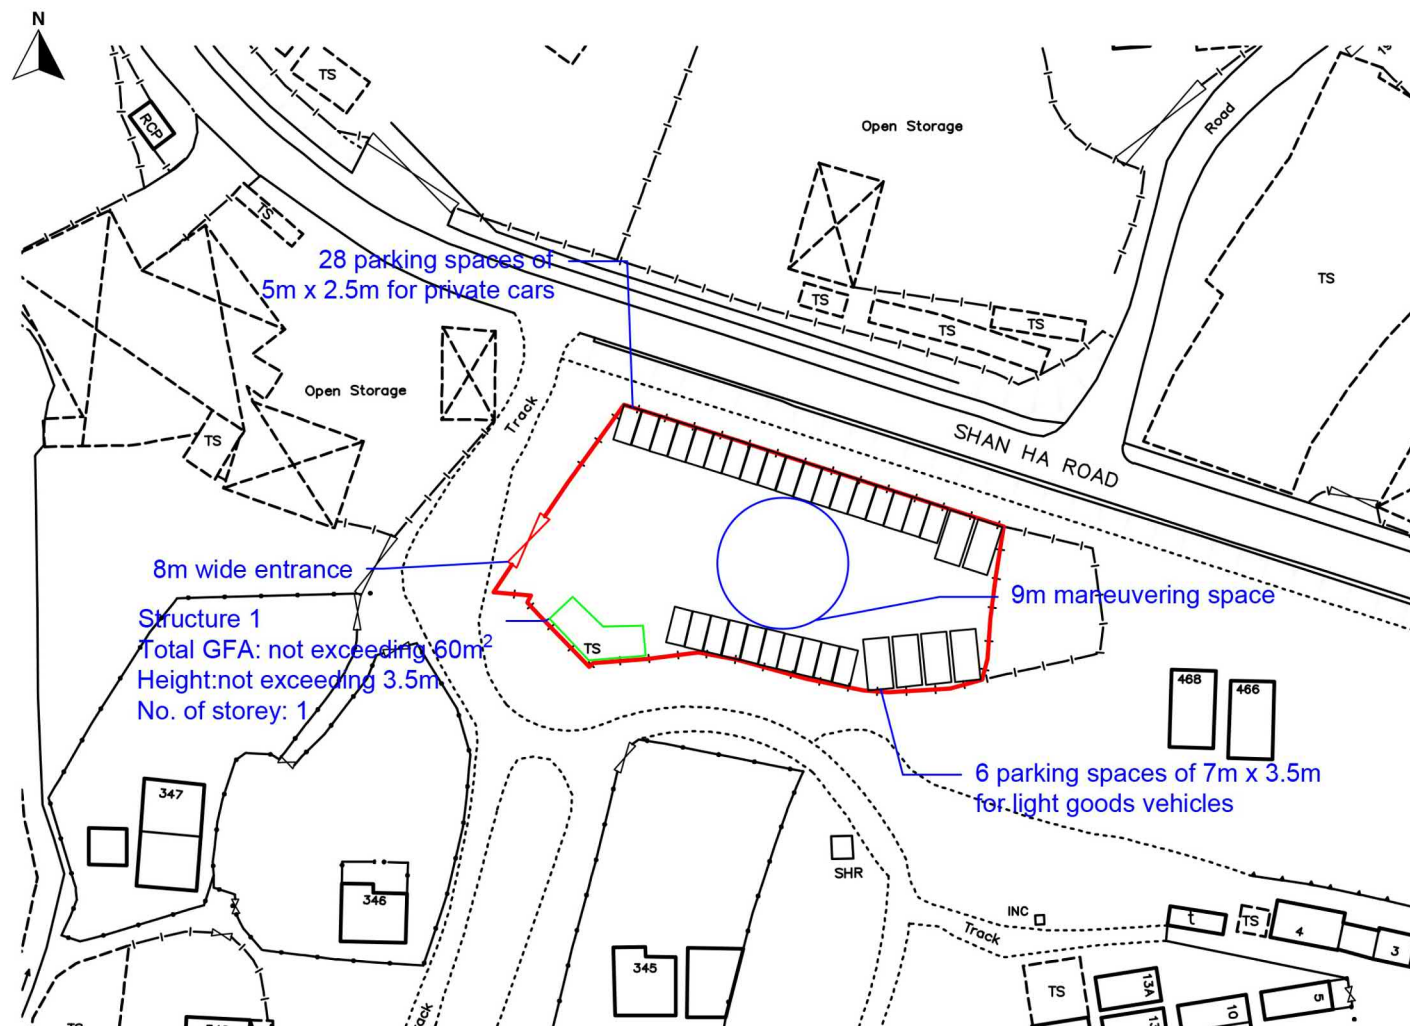

Legend

- Site Boundary
- Covered Structure(s)
- Private car parking spaces
- LGV parking spaces

Drawing Title: Proposed Layout Plan 1:1000


Drawing No.: Figure 2

Project: Proposed Temporary Public Vehicle Park (Private cars and Light Goods Vehicles) for a Period of 3 Years at Lot 1562 RP (Part) in D.D.121, Shan Ha Tsuen, Yuen Long, New Territories

Remarks: 2023.10.13 (ver. 1)

(摘錄自申請人於 6. 12. 2023 呈交的申請書)
(Extract from Applicant's
Submission of 6.12.2023)

參考編號 REFERENCE No. A/YL-TYST/1249	繪圖 DRAWING A-2
---	-------------------

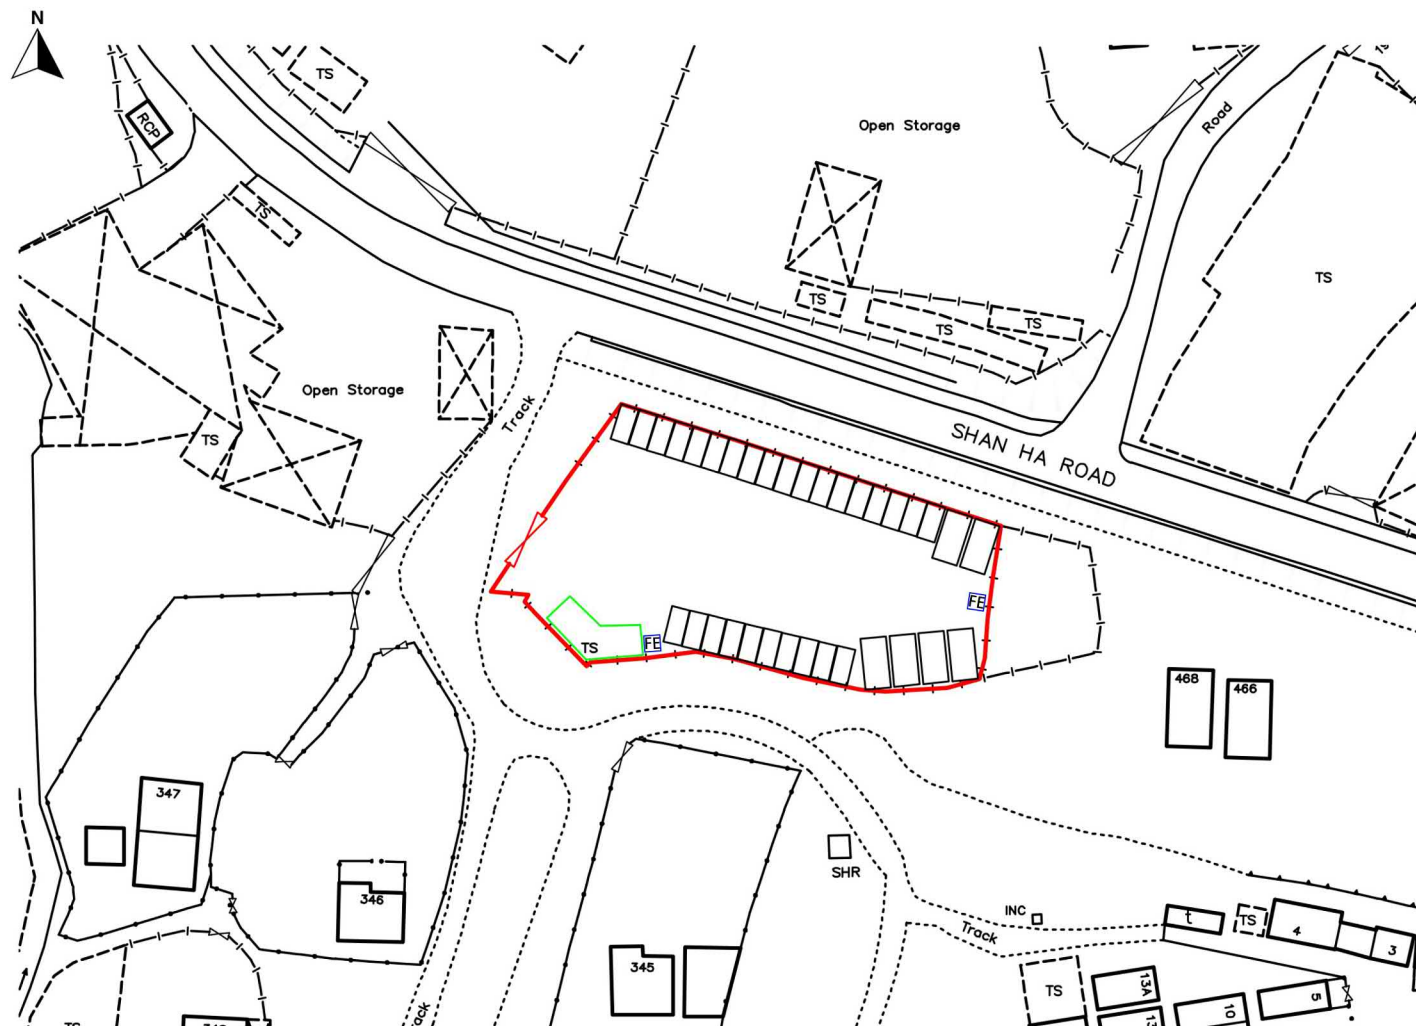

Legend

- Site Boundary
- Covered Structure(s)
- FE 4.5kg Dry Powder Type Fire Extinguisher

Drawing Title: Proposed Fire Service Installations Plan 1:1000


Drawing No.: Figure 4

Project: Proposed Temporary Public Vehicle Park (Private cars and Light Goods Vehicles) for a Period of 3 Years at Lot 1562 RP (Part) in D.D.121, Shan Ha Tsuen, Yuen Long, New Territories

Remarks: 2023.10.13 (ver. 1)

(摘錄自申請人於 6. 12. 2023 呈交的申請書)
(Extract from Applicant's
Submission of 6.12.2023)

參考編號 REFERENCE No. A/YL-TYST/1249	繪圖 DRAWING A-4
---	-------------------

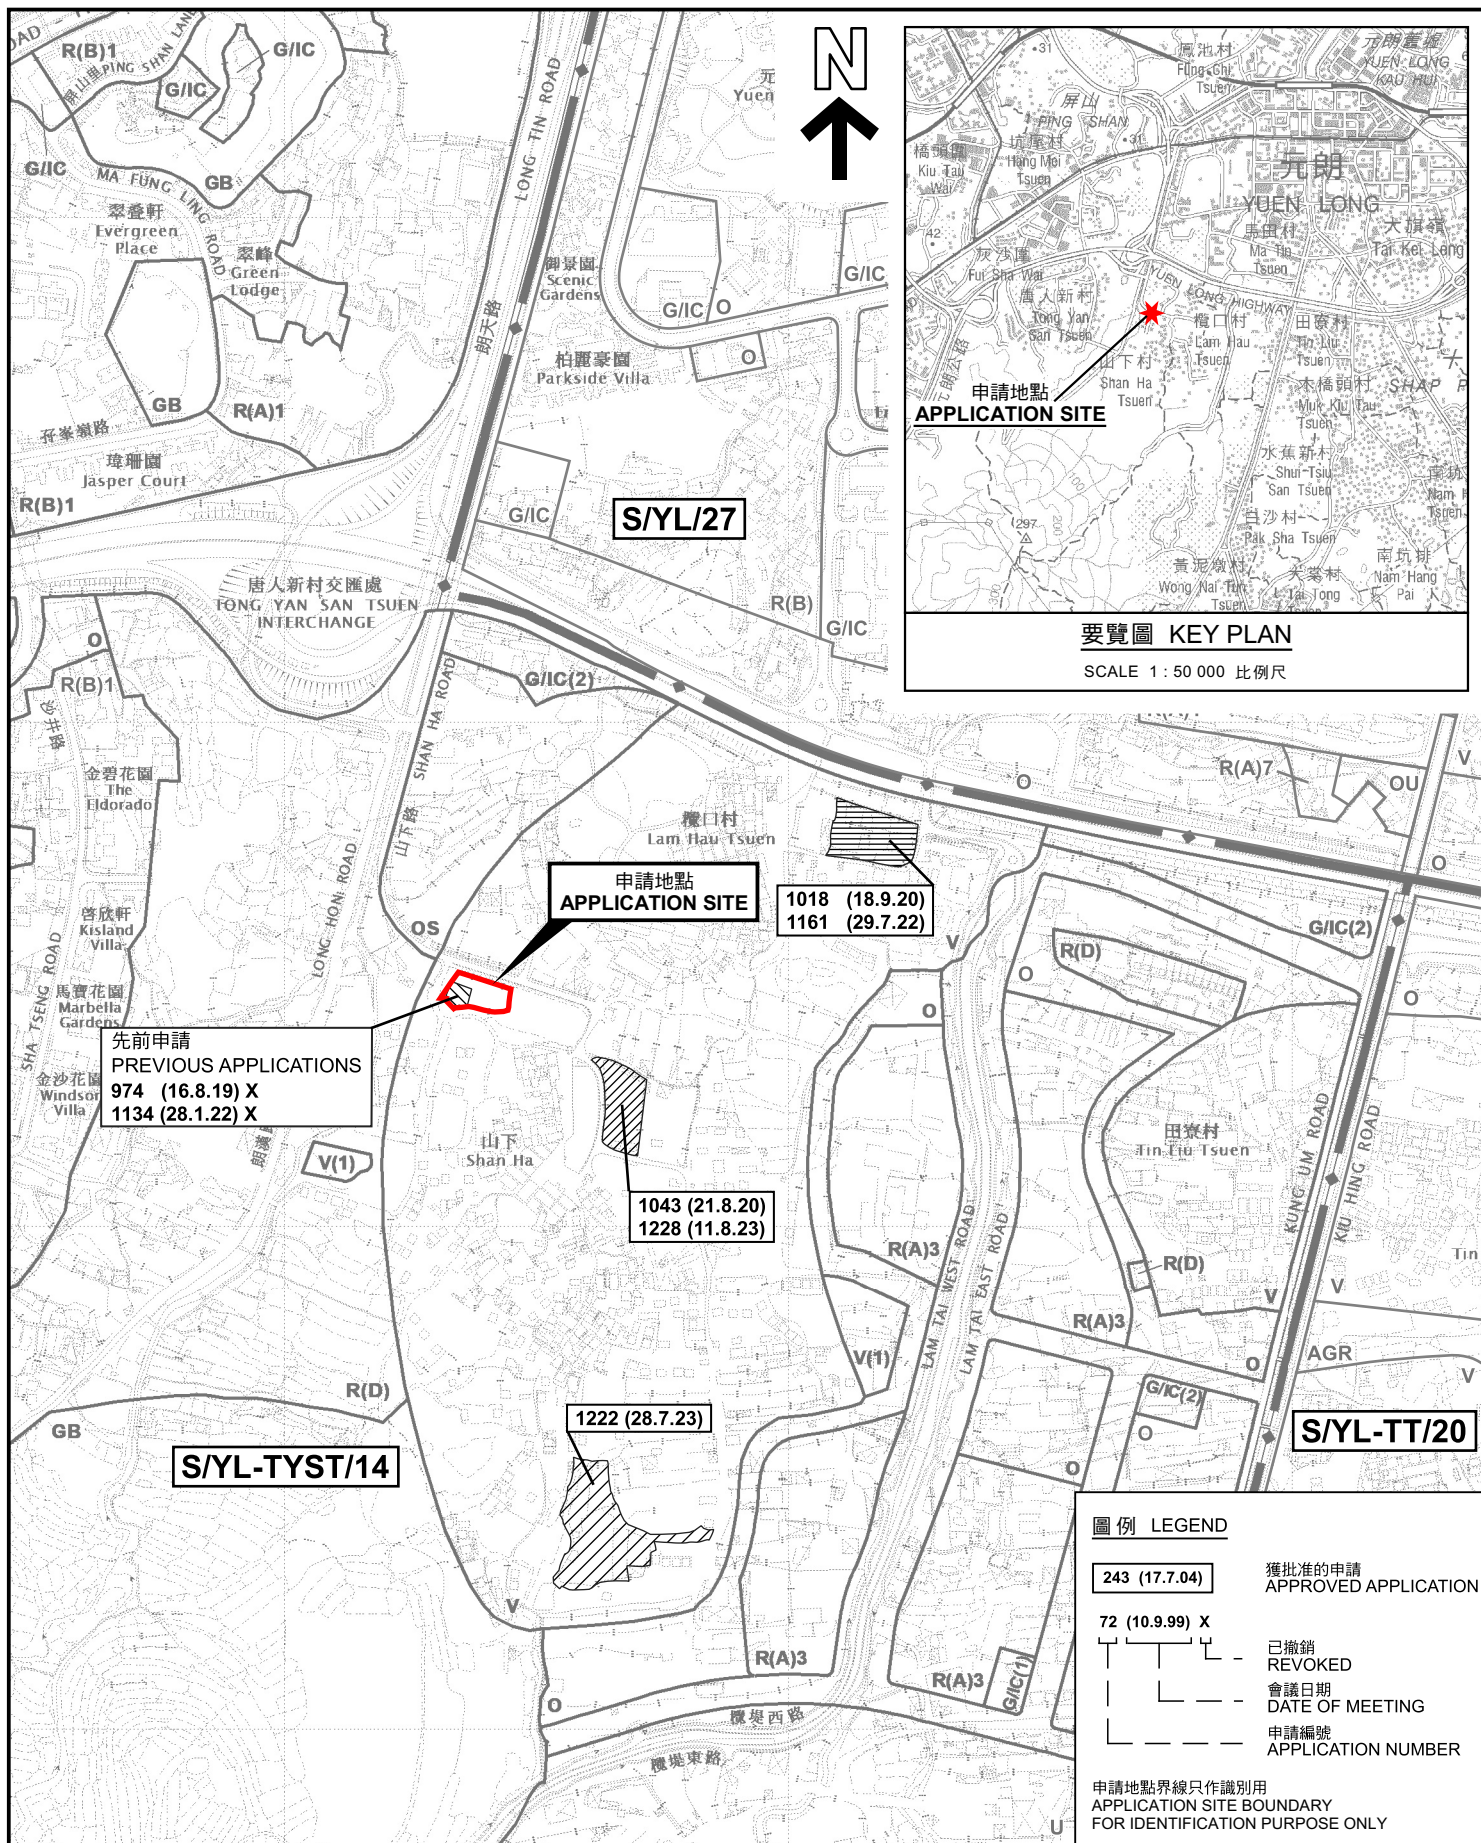

位置圖 LOCATION PLAN

本摘要圖於2024年2月28日擬備，
所根據的資料為於2021年8月10日
核准的分區計劃大綱圖編號 S/YL-TYST/14
EXTRACT PLAN PREPARED ON 28.2.2024
BASED ON OUTLINE ZONING PLAN No.
S/YL-TYST/14 APPROVED ON 10.8.2021

擬議臨時公眾停車場(私家車及輕型貨車)(為期3年)
元朗山下村丈量約份第121約地段第1562號餘段(部分)
PROPOSED TEMPORARY PUBLIC VEHICLE PARK
(PRIVATE CARS AND LIGHT GOODS VEHICLES)
FOR A PERIOD OF 3 YEARS
LOT 1562 RP (PART) IN D.D.121, SHAN HA TSUEN, YUEN LONG

SCALE 1:7 500 比例尺
米 METRES 100 0 100 200 300 米 METRES

規劃署
PLANNING
DEPARTMENT



參考編號
REFERENCE No.
AYL-TYST/1249

圖 PLAN
A-1

圖例 LEGEND

- 243 (17.7.04) 獲批准的申請
APPROVED APPLICATION
- 72 (10.9.99) X 已撤銷
REVOKED
- 會議日期
DATE OF MEETING
- 申請編號
APPLICATION NUMBER

申請地點界線只作識別用
APPLICATION SITE BOUNDARY
FOR IDENTIFICATION PURPOSE ONLY



圖例 LEGEND

 申請地點(界線只作識別用)
APPLICATION SITE
(BOUNDARY FOR IDENTIFICATION
PURPOSE ONLY)

本摘要圖於2024年2月29日擬備，所根據的資料為地政總署於2022年4月5日拍得的航攝照片編號 E157731C
EXTRACT PLAN PREPARED ON 29.2.2024
BASED ON AERIAL PHOTO No.
E157731C TAKEN ON 5.4.2022 BY
LANDS DEPARTMENT

航攝照片 AERIAL PHOTO

擬議臨時公眾停車場(私家車及輕型貨車)(為期3年)
元朗山下村丈量約份第121約地段第1562號餘段(部分)
PROPOSED TEMPORARY PUBLIC VEHICLE PARK
(PRIVATE CARS AND LIGHT GOODS VEHICLES)
FOR A PERIOD OF 3 YEARS
LOT 1562 RP (PART) IN D.D.121, SHAN HA TSUEN, YUEN LONG


規劃署
PLANNING
DEPARTMENT



參考編號
REFERENCE No.
AYL-TYST/1249

圖 PLAN
A-3

1

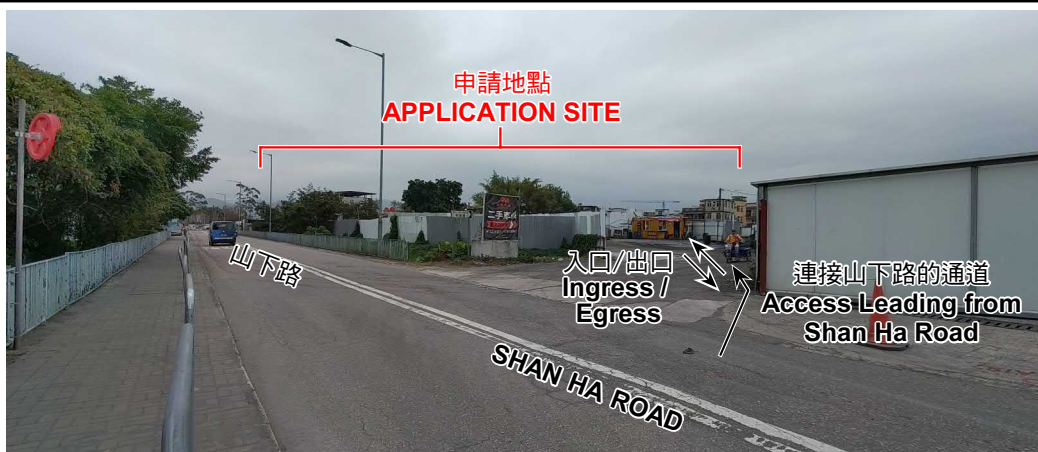

2



3



4



實地照片 SITE PHOTOS

擬議臨時公眾停車場(私家車及輕型貨車)(為期3年)
元朗山下村丈量約份第121約地段第1562號餘段(部分)
PROPOSED TEMPORARY PUBLIC VEHICLE PARK
(PRIVATE CARS AND LIGHT GOODS VEHICLES)
FOR A PERIOD OF 3 YEARS
LOT 1562 RP (PART) IN D.D.121, SHAN HA TSUEN, YUEN LONG

規 劃 署
PLANNING
DEPARTMENT



參考編號
REFERENCE No.
AYL-TYST/1249

圖 PLAN
A-4

本圖於2024年3月5日擬備，所根據的資料為攝於2024年2月23日的實地照片
PLAN PREPARED ON 5.3.2024
BASED ON SITE PHOTOS
TAKEN ON 23.2.2024