


<p>Project 項目名稱: Proposed Temporary Warehouses for Storage of Electronic Goods and Construction Materials for a Period of 3 Years at Lots 1118 S.A (Part), 1118 S.B (Part), 1118 S.C in D.D. 119, Yuen Long, N.T.</p>	<p>Drawing Title 圖目: Location Plan</p>	<p>Remarks 備註: ← Vehicular access leading from Kung Um Road</p>
	<p>Drawing No. 圖號: Figure 2</p>	<p>Scale 比例: 1:7500</p>

(摘錄自申請人於 18. 3. 2024 提交的申請書)
 (Extract from Applicant's Submission of 18.3.2024)

<p>參考編號 REFERENCE No. AYL-TYST/1264</p>	<p>繪圖 DRAWING A-1</p>
--	-----------------------------------


N

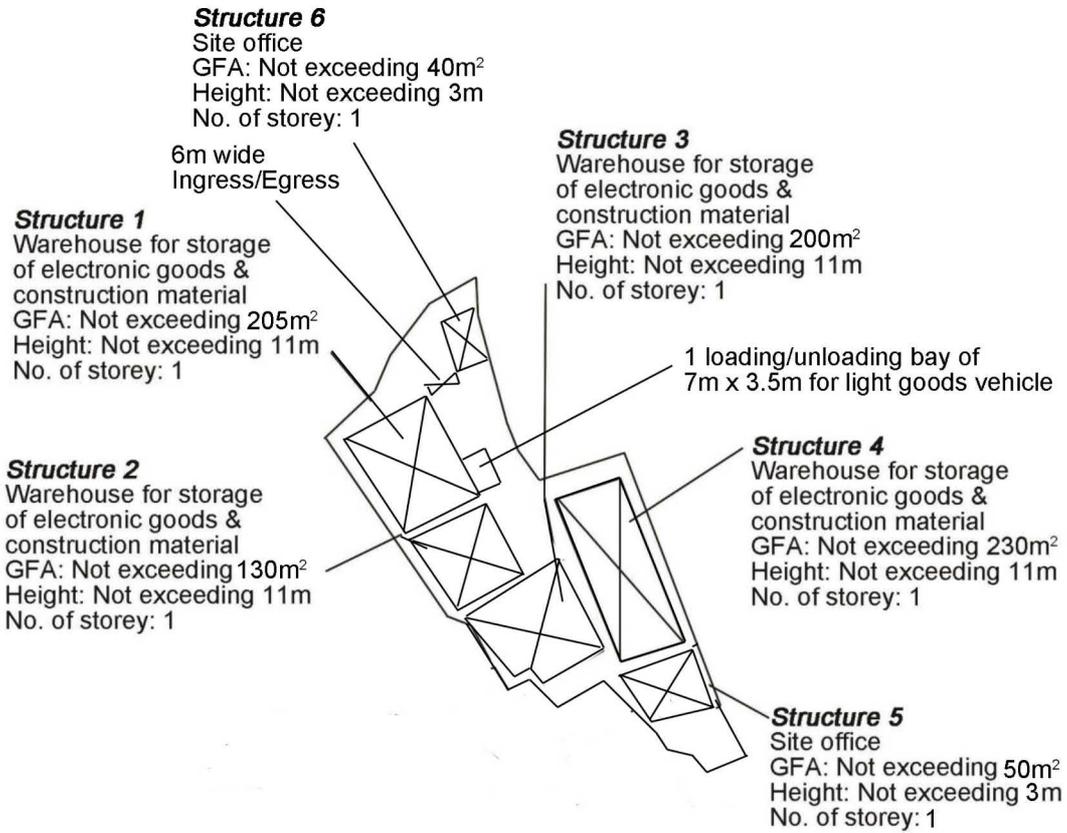

Project 項目名稱: Proposed Temporary Warehouses for Storage of Electronic Goods and Construction Materials for a Period of 3 Years at Lots 1118 S.A (Part), 1118 S.B (Part), 1118 S.C in D.D. 119, Yuen Long, N.T.	Drawing Title 圖目: Proposed Layout Plan	Remarks 備註:
	Drawing No. 圖號: Figure 3	Scale 比例: 1:1000

(摘錄自申請人於 18. 3. 2024 提交的申請書)
(Extract from Applicant's Submission of 18.3.2024)


參考編號 REFERENCE No. AYL-TYST/1264	繪圖 DRAWING A-2
--	-------------------

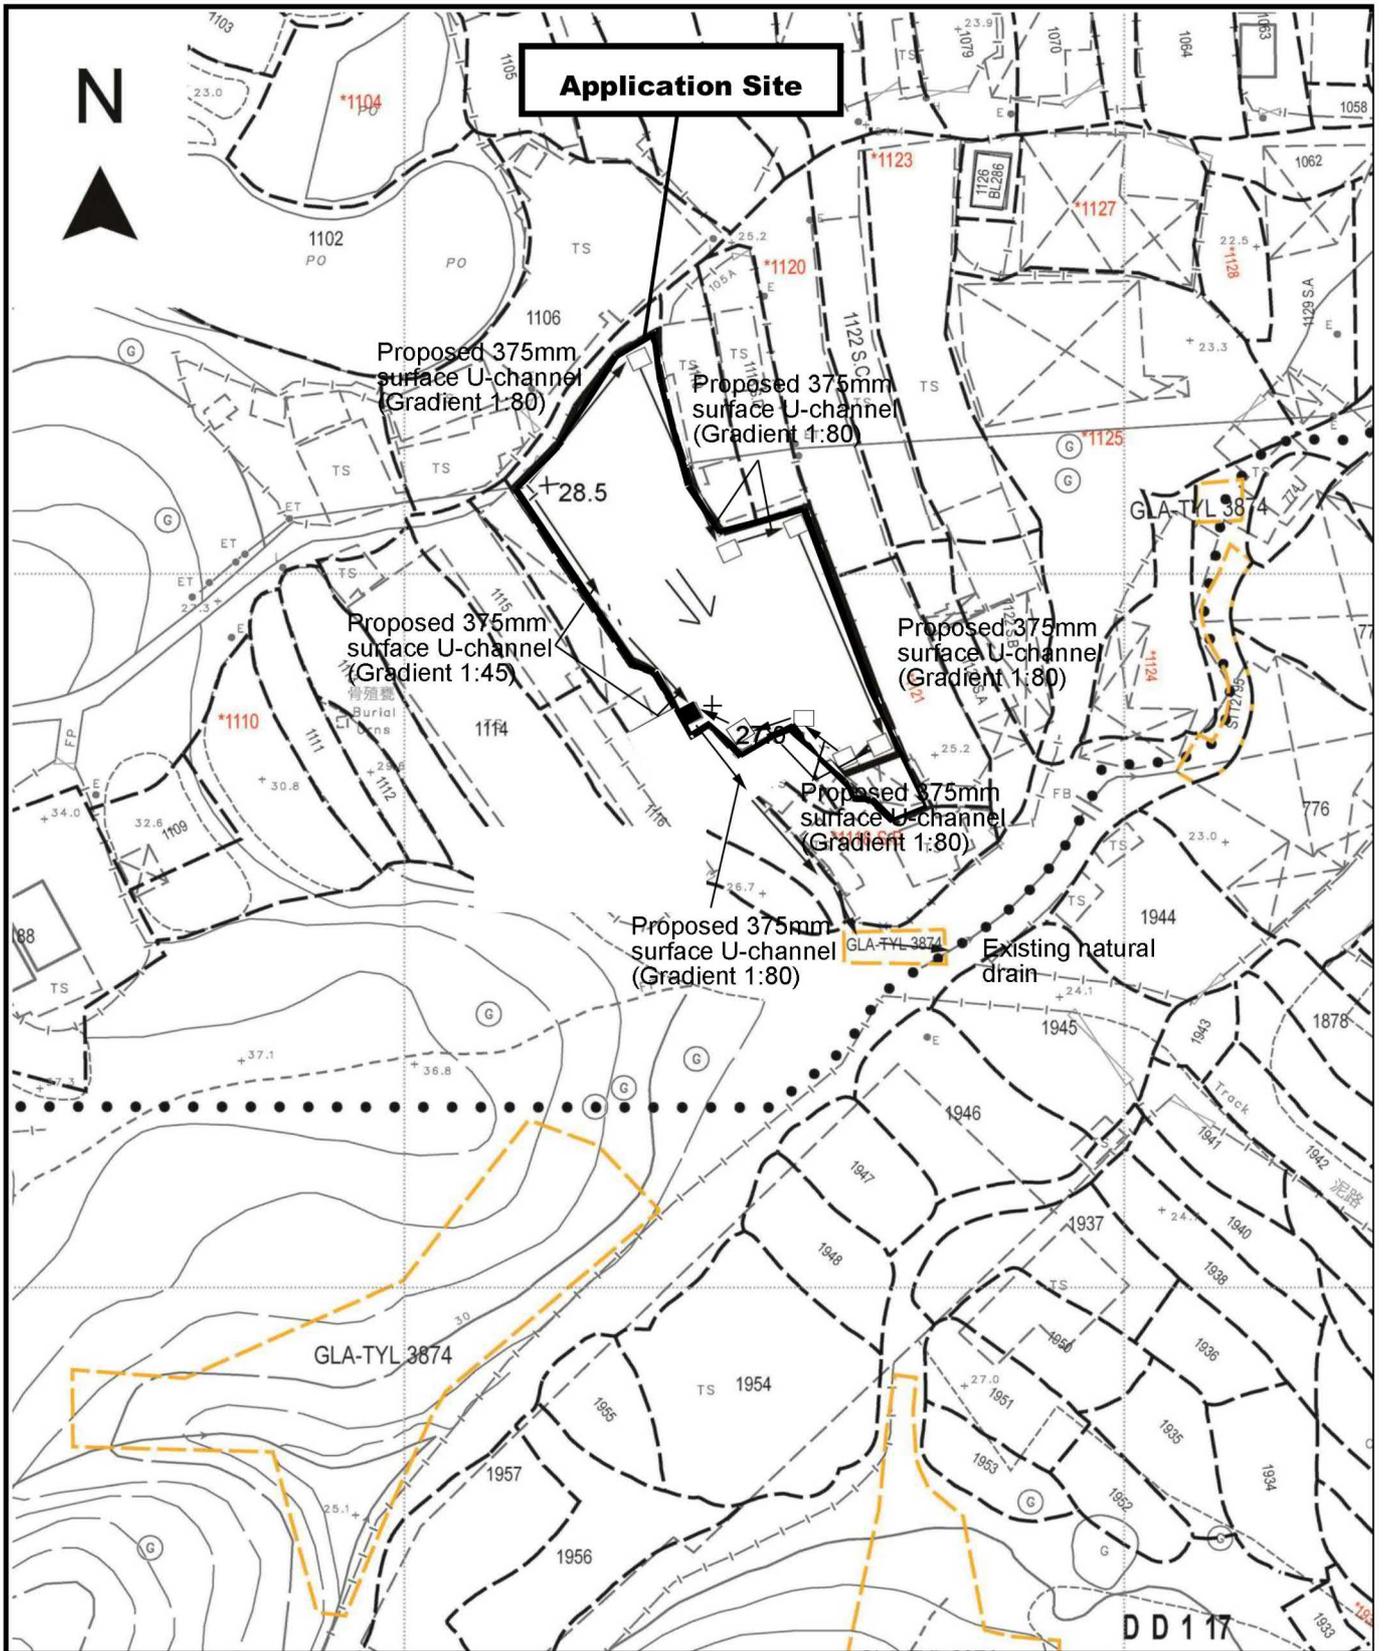

<p>Project 項目名稱: Proposed Temporary Warehouses for Storage of Electronic Goods and Construction Materials for a Period of 3 Years at Lots 1118 S.A (Part), 1118 S.B (Part), 1118 S.C in D.D. 119, Yuen Long, N.T.</p>	<p>Drawing Title 圖目: Proposed Drainage Plan</p> <p>Drawing No. 圖號: Figure 4</p>	<p>Remarks 備註: <input type="checkbox"/> Proposed catchpit Flow of surface runoff +28.5 Level (in mPD)</p> <p>Scale 比例: 1:1000</p>
---	---	---

(摘錄自申請人於 18. 3. 2024 提交的申請書)
(Extract from Applicant's Submission of 18.3.2024)

<p>參考編號 REFERENCE No. AYL-TYST/1264</p>	<p>繪圖 DRAWING A-3</p>
---	--

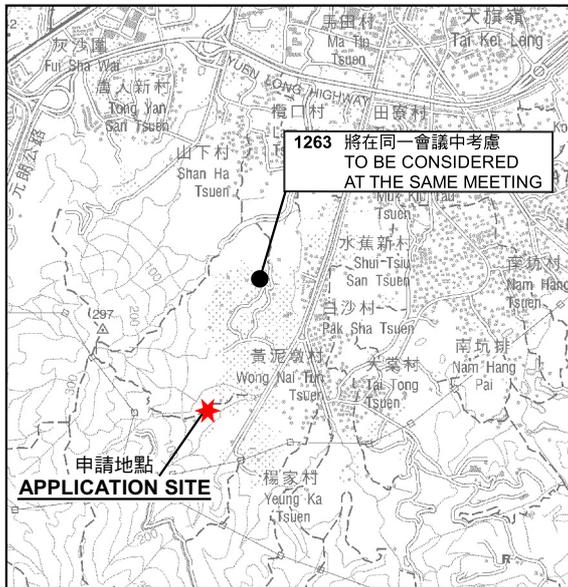


要覽圖 KEY PLAN

SCALE 1 : 50 000 比例尺

位置圖 LOCATION PLAN

臨時貨倉存放電子產品及建築材料(為期3年)
元朗丈量約份第119約地段第1118號A分段(部分)、
第1118號B分段(部分)及第1118號C分段
TEMPORARY WAREHOUSE FOR STORAGE OF ELECTRONIC GOODS
AND CONSTRUCTION MATERIALS FOR A PERIOD OF 3 YEARS
LOTS 1118 S.A (PART), 1118 S.B (PART), 1118 S.C IN D.D.119, YUEN LONG

SCALE 1 : 7 500 比例尺

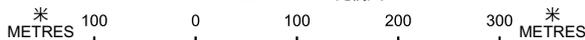

本摘要圖於2024年4月24日擬備，
所根據的資料為於2021年8月10日
核准的分區計劃大綱圖編號 S/YL-TYST/14
EXTRACT PLAN PREPARED ON 24.4.2024
BASED ON OUTLINE ZONING PLAN No.
S/YL-TYST/14 APPROVED ON 10.8.2021

規劃署
PLANNING
DEPARTMENT




參考編號
REFERENCE No.

A/YL-TYST/1264

圖 PLAN

A-1

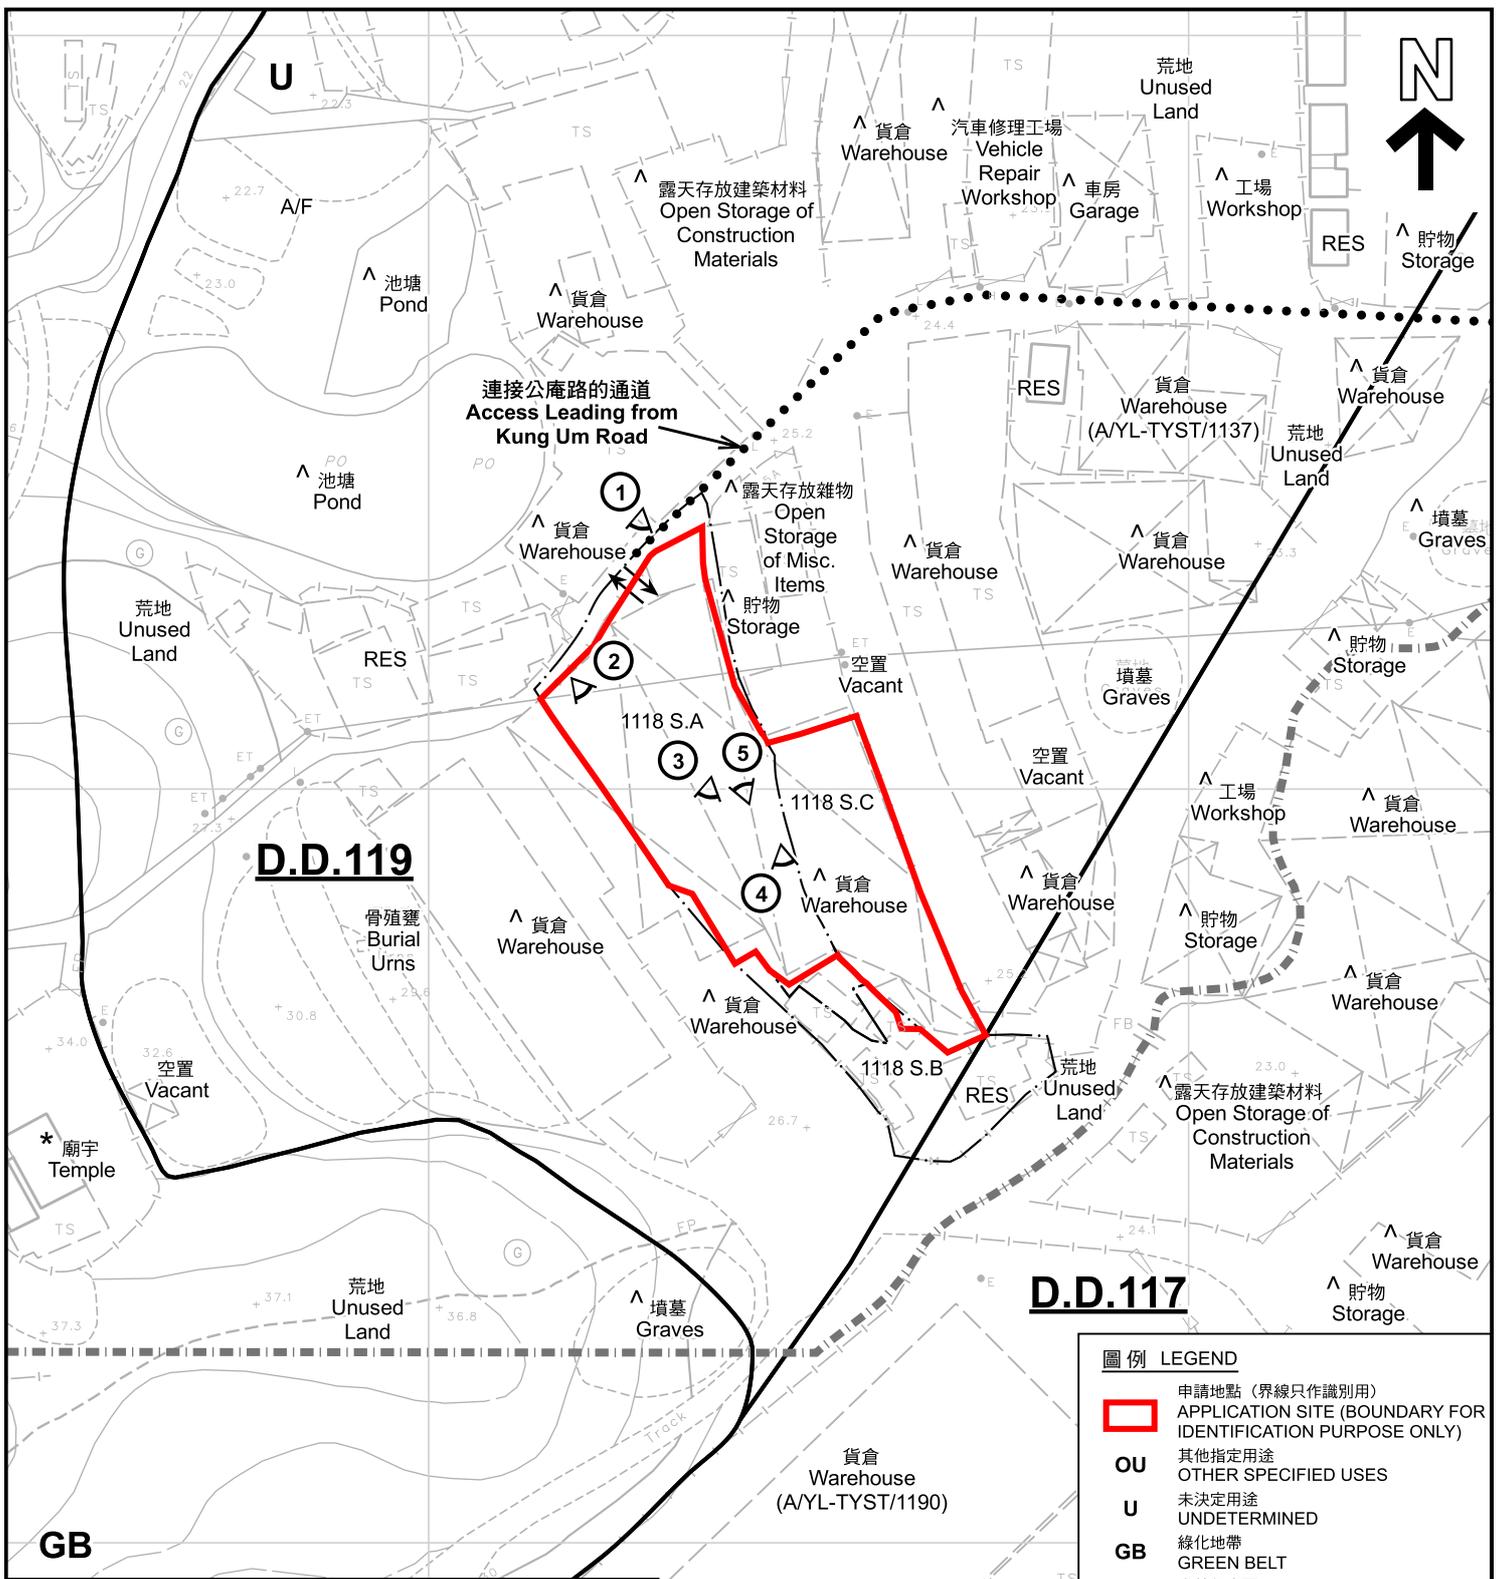

註釋 Notes:

- 2024年4月19日勘測的土地用途
Land uses shown on this plan are in accordance with the land use survey conducted by the Planning Department on 19.4.2024
- * 土地用途跟1993年6月21日勘測的土地用途一致
Indicates that the use is the same as that revealed by the land use survey conducted by the Planning Department on 21.6.1993
- ^ 土地用途跟1993年6月21日勘測的土地用途有別
Indicates that the use is different from that revealed by the land use survey conducted by the Planning Department on 21.6.1993

OU
污水處理廠
SEWAGE TREATMENT WORKS

CA

圖例 LEGEND	
	申請地點 (界線只作識別用) APPLICATION SITE (BOUNDARY FOR IDENTIFICATION PURPOSE ONLY)
OU	其他指定用途 OTHER SPECIFIED USES
U	未決定用途 UNDETERMINED
GB	綠化地帶 GREEN BELT
CA	自然保育區 CONSERVATION AREA
RES	住用構築物 RESIDENTIAL STRUCTURES
A/F	休耕農地 FALLOW AGRICULTURAL LAND
	實地照片的觀景點 VIEWING POINT OF SITE PHOTO
	入口/出口 INGRESS / EGRESS
	丈量約份界線 D.D. BOUNDARY

平面圖 SITE PLAN

臨時貨倉存放電子產品及建築材料(為期3年)
元朗丈量約份第119約地段第1118號A分段(部分)、
第1118號B分段(部分)及第1118號C分段
TEMPORARY WAREHOUSE FOR STORAGE OF ELECTRONIC GOODS
AND CONSTRUCTION MATERIALS FOR A PERIOD OF 3 YEARS
LOTS 1118 S.A (PART), 1118 S.B (PART), 1118 S.C IN D.D.119, YUEN LONG

SCALE 1:1 000 比例尺

米 METRES 20 0 20 40 米 METRES

規劃署
PLANNING DEPARTMENT

參考編號
REFERENCE No.
A/YL-TYST/1264

圖 PLAN
A-2



圖例 LEGEND



申請地點(界線只作識別用)
APPLICATION SITE
(BOUNDARY FOR IDENTIFICATION
PURPOSE ONLY)

本摘要圖於2024年4月10日擬備，所根據的資料為地政總署於2023年2月27日拍得的航攝照片編號 E191046C
EXTRACT PLAN PREPARED ON 10.4.2024
BASED ON AERIAL PHOTO No.
E191046C TAKEN ON 27.2.2023 BY
LANDS DEPARTMENT

航攝照片 AERIAL PHOTO

臨時貨倉存放電子產品及建築材料(為期3年)
元朗丈量約份第119約地段第1118號A分段(部分)、
第1118號B分段(部分)及第1118號C分段
TEMPORARY WAREHOUSE FOR STORAGE OF ELECTRONIC GOODS
AND CONSTRUCTION MATERIALS FOR A PERIOD OF 3 YEARS
LOTS 1118 S.A (PART), 1118 S.B (PART), 1118 S.C IN D.D.119, YUEN LONG

規劃署
PLANNING
DEPARTMENT



參考編號
REFERENCE No.
AYL-TYST/1264

圖 PLAN
A-3

1

申請地點
APPLICATION SITE



2



實地照片 SITE PHOTOS

本圖於2024年4月24日擬備，所根據的資料為攝於2024年4月19日的實地照片
 PLAN PREPARED ON 24.4.2024
 BASED ON SITE PHOTOS
 TAKEN ON 19.4.2024

臨時貨倉存放電子產品及建築材料(為期3年)
 元朗丈量約份第119約地段第1118號A分段(部分)、
 第1118號B分段(部分)及第1118號C分段
 TEMPORARY WAREHOUSE FOR STORAGE OF ELECTRONIC GOODS
 AND CONSTRUCTION MATERIALS FOR A PERIOD OF 3 YEARS
 LOTS 1118 S.A (PART), 1118 S.B (PART), 1118 S.C IN D.D.119, YUEN LONG

規劃署
 PLANNING
 DEPARTMENT



參考編號
 REFERENCE No.
 A/YL-TYST/1264

圖 PLAN
 A-4a

3



申請地點
APPLICATION SITE

4



申請地點
APPLICATION SITE

5



申請地點
APPLICATION SITE

實地照片 SITE PHOTOS

臨時貨倉存放電子產品及建築材料(為期3年)
元朗丈量約份第119約地段第1118號A分段(部分)、
第1118號B分段(部分)及第1118號C分段

TEMPORARY WAREHOUSE FOR STORAGE OF ELECTRONIC GOODS
AND CONSTRUCTION MATERIALS FOR A PERIOD OF 3 YEARS
LOTS 1118 S.A (PART), 1118 S.B (PART), 1118 S.C IN D.D.119, YUEN LONG

規 劃 署
PLANNING
DEPARTMENT



參考編號
REFERENCE No.
A/YL-TYST/1264

圖 PLAN
A-4b

本圖於2024年4月24日擬備，所根據的資料為攝於2024年4月19日的實地照片
PLAN PREPARED ON 24.4.2024
BASED ON SITE PHOTOS
TAKEN ON 19.4.2024