



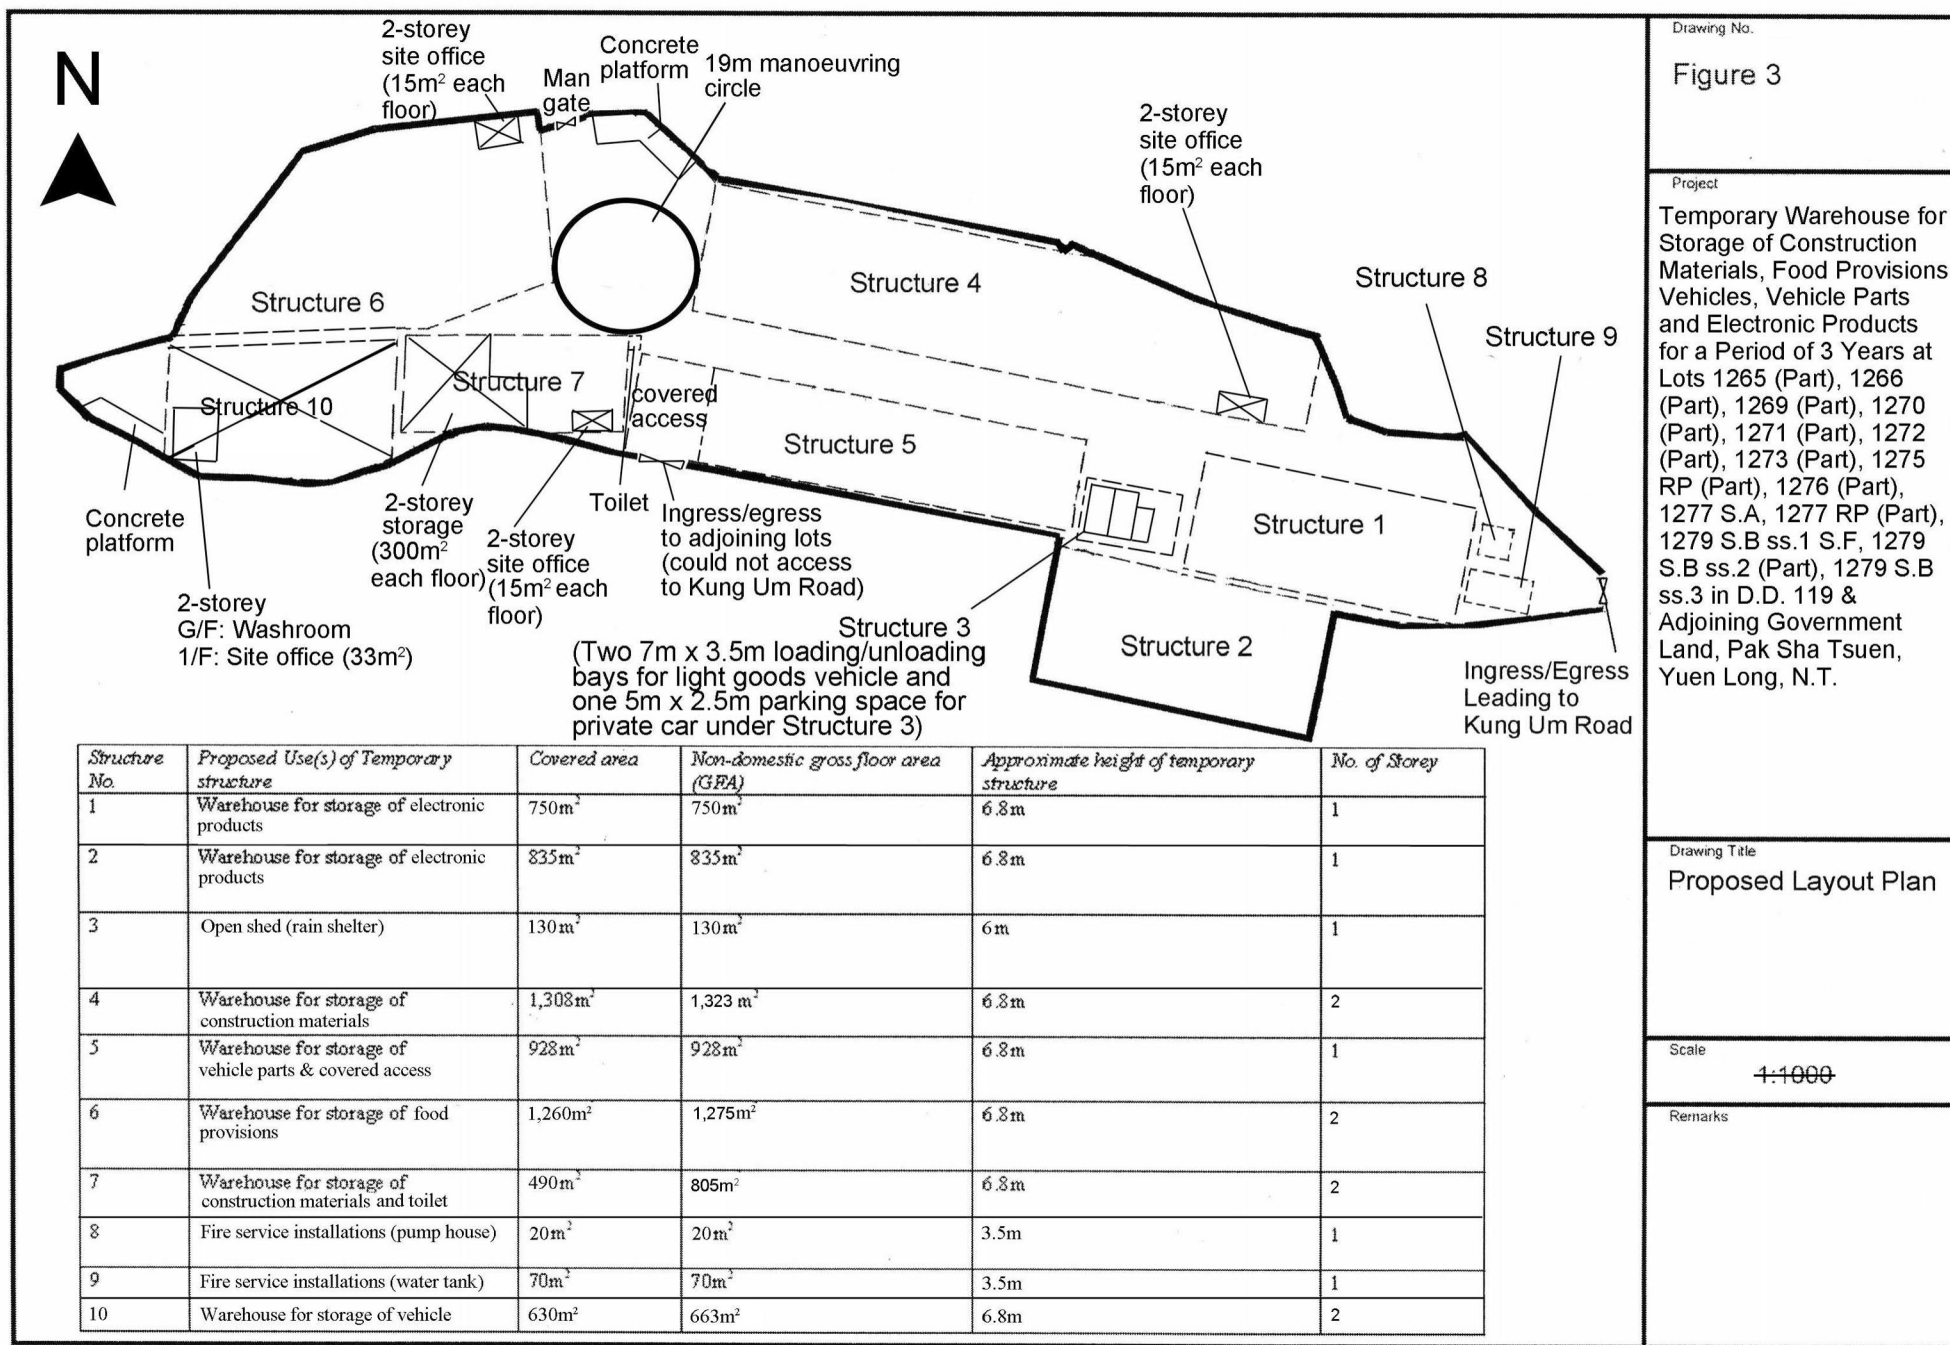

(摘錄自申請人於 6.9.2024 呈交的進一步資料)
(Extract from Applicant's Further
Information Submitted on 6.9.2024)

參考編號
REFERENCE No.
A/YL-TYST/1270


繪圖 DRAWING
A-2

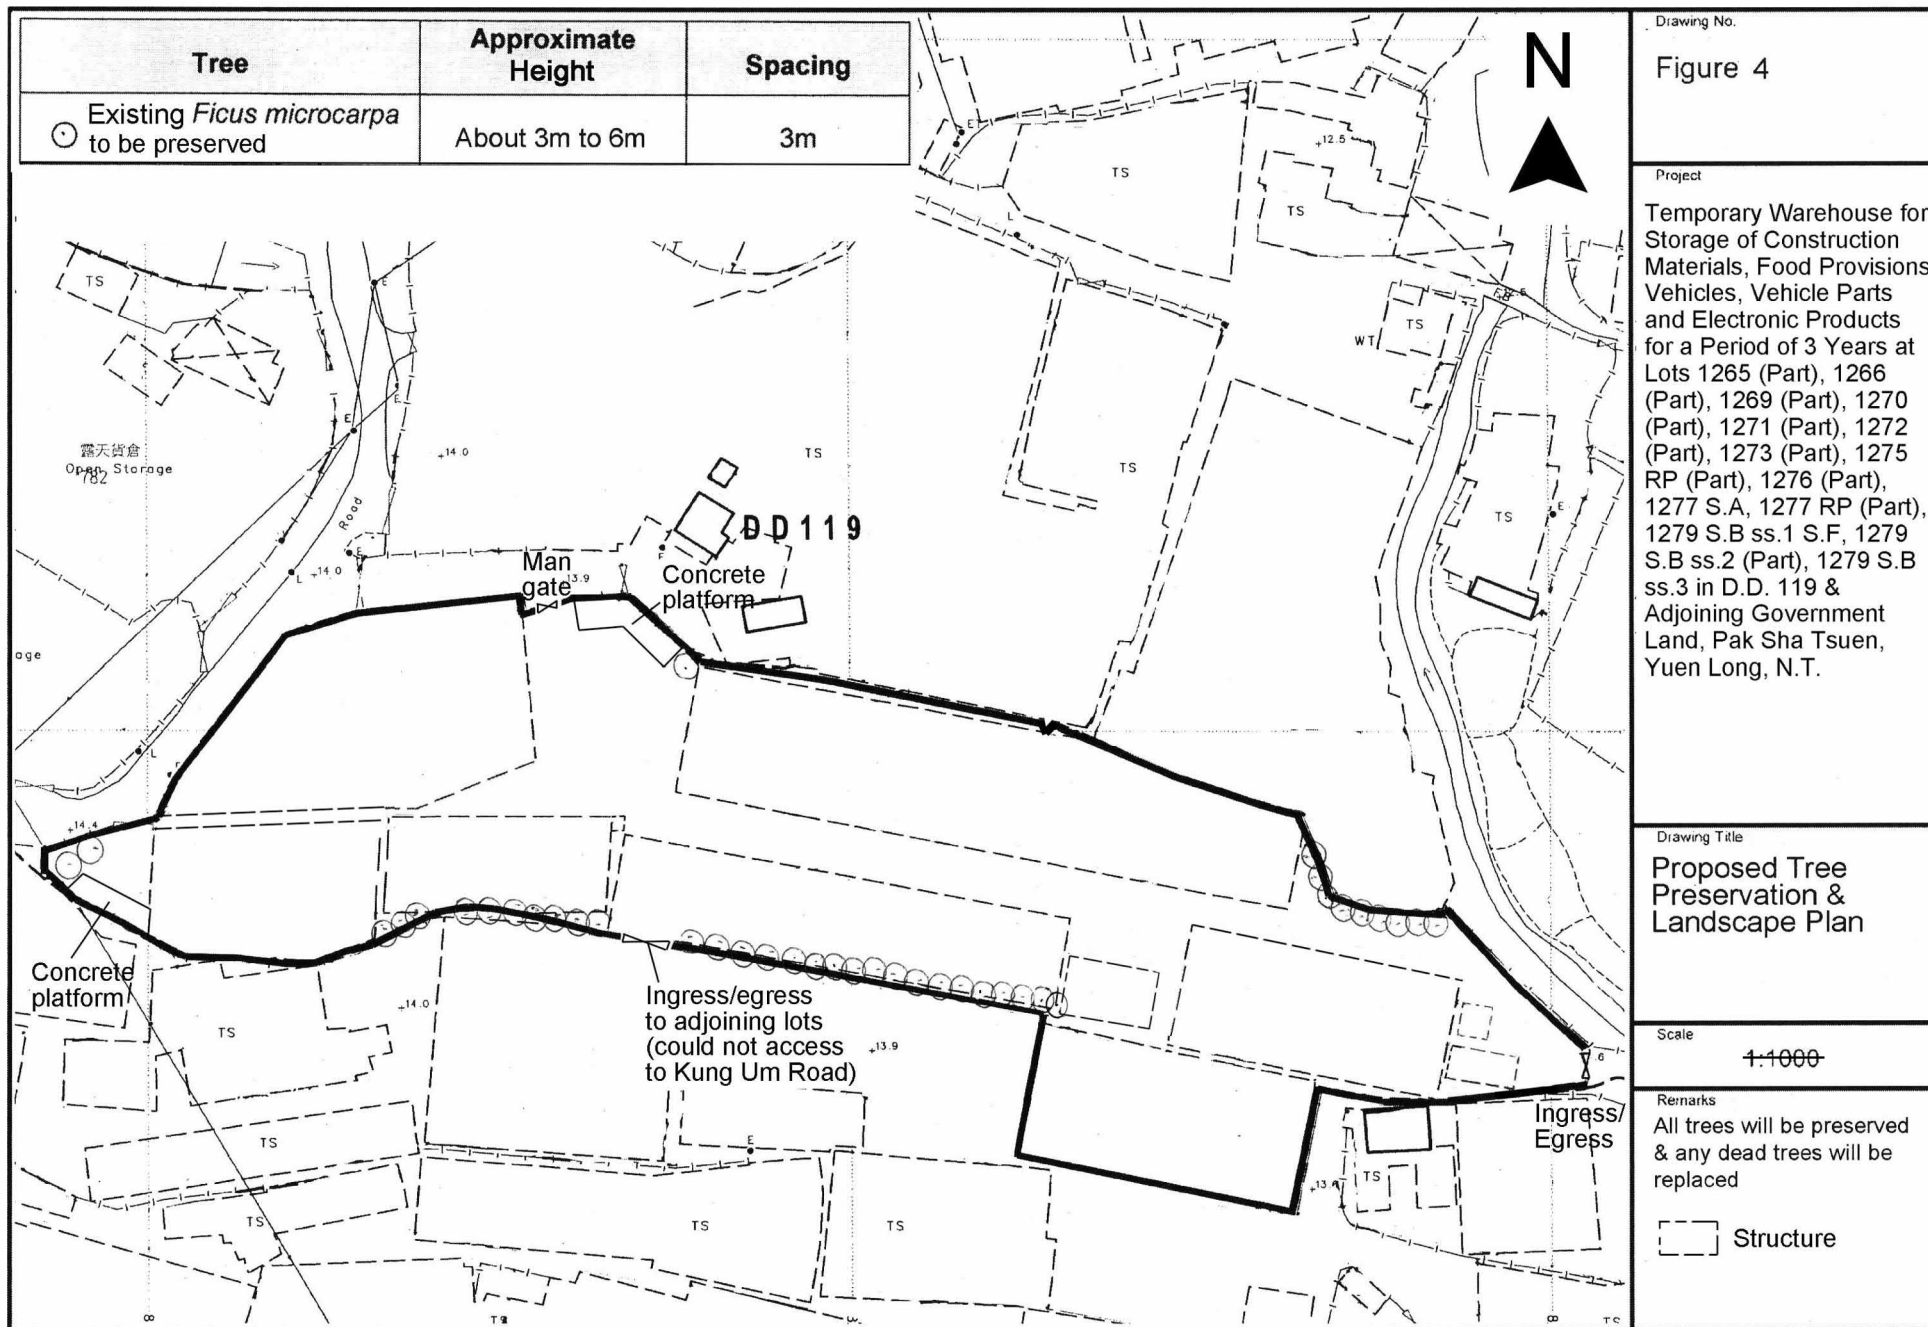

(摘錄自申請人於 22. 5. 2024 呈交的申請書)
(Extract from Applicant's
Submission of 22.5.2024)

參考編號
REFERENCE No.
A/YL-TYST/1270


繪圖 DRAWING
A-3

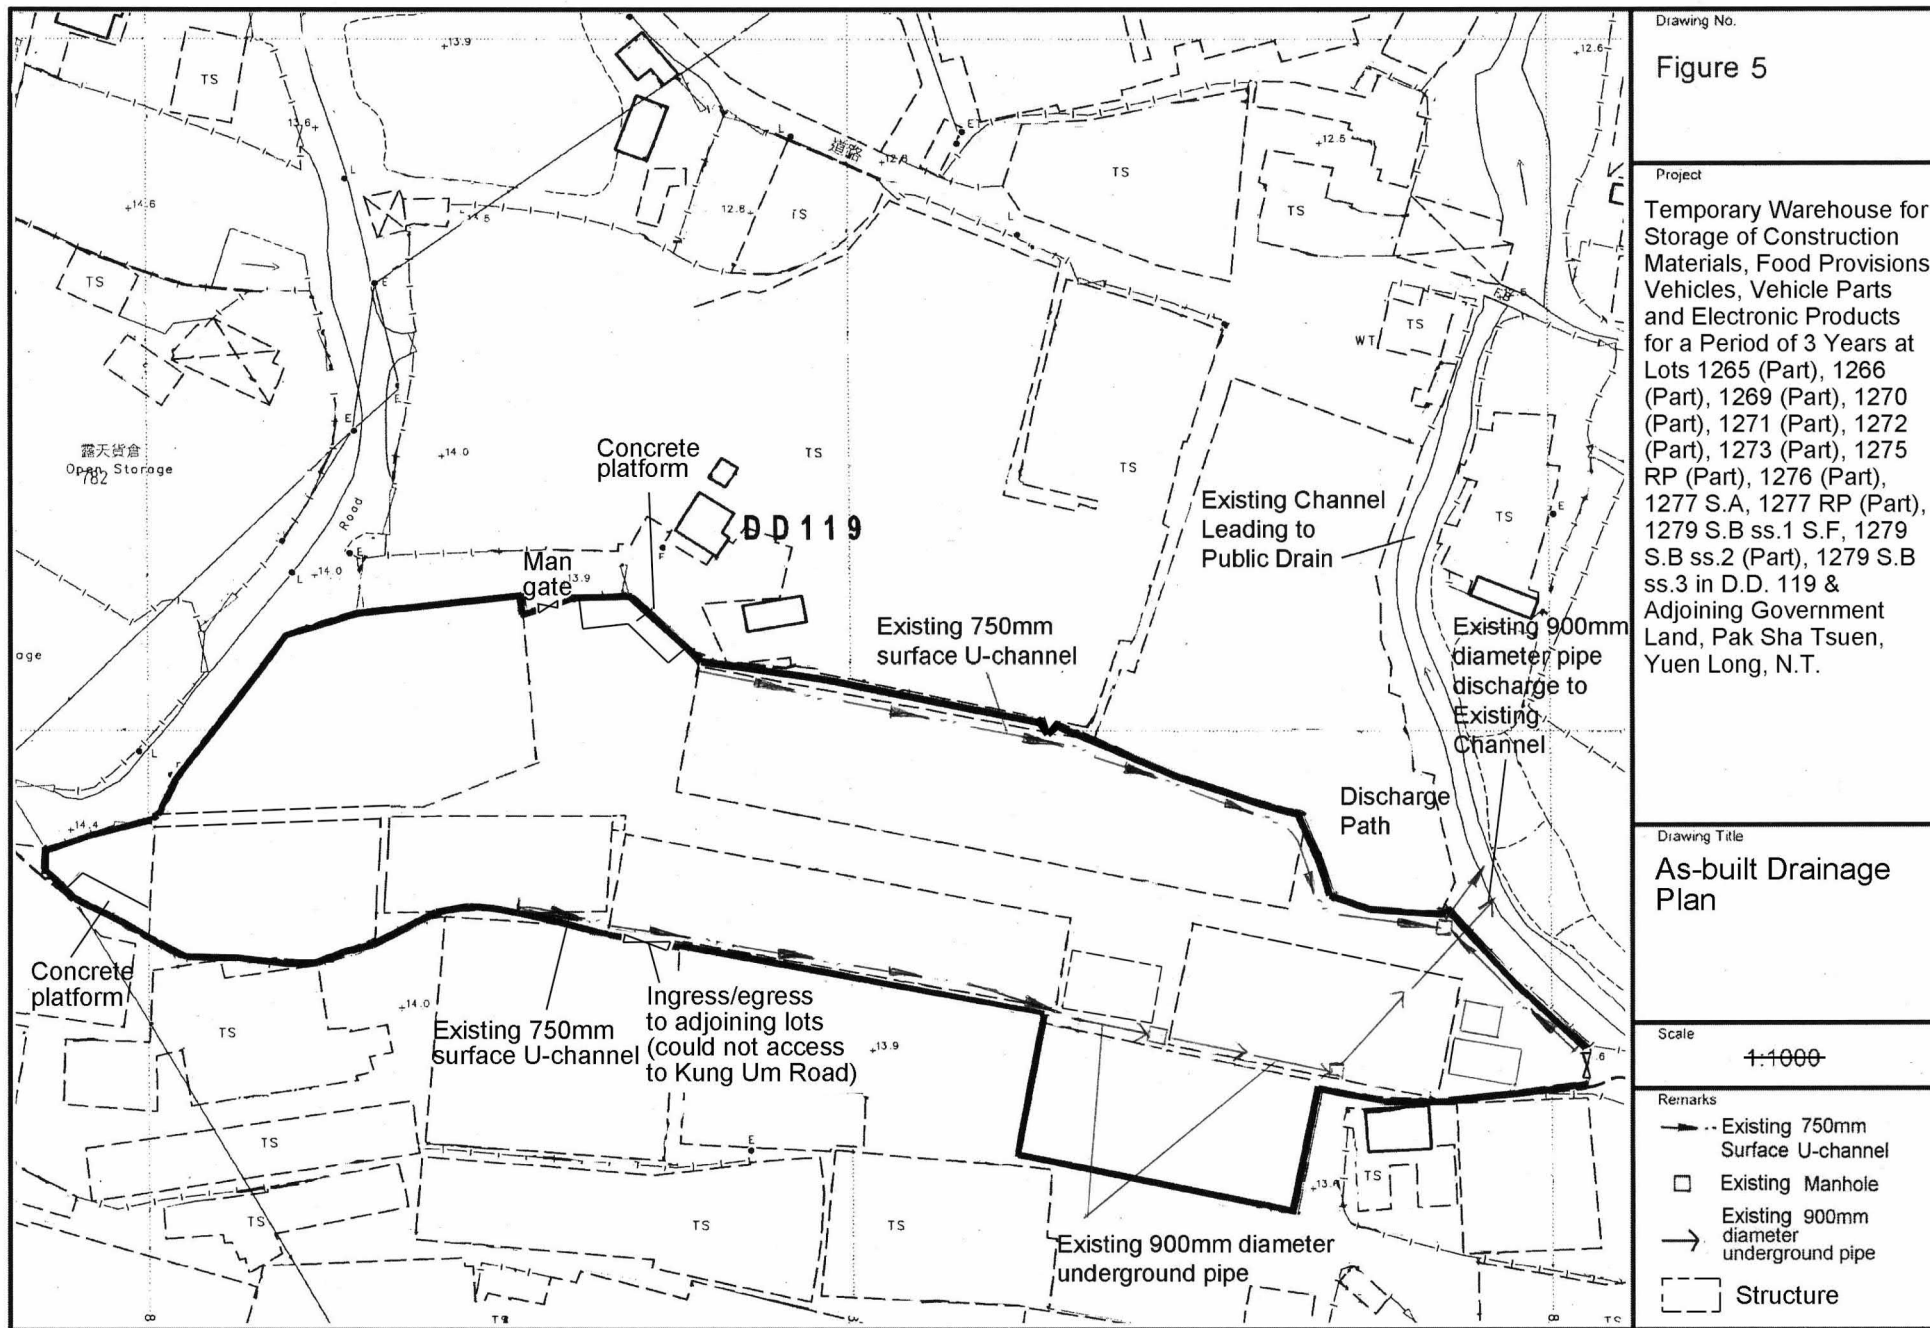

(摘錄自申請人於 22. 5. 2024 呈交的申請書)
(Extract from Applicant's Submission of 22.5.2024)

參考編號
REFERENCE No.
A/YL-TYST/1270

繪圖 DRAWING
A-4

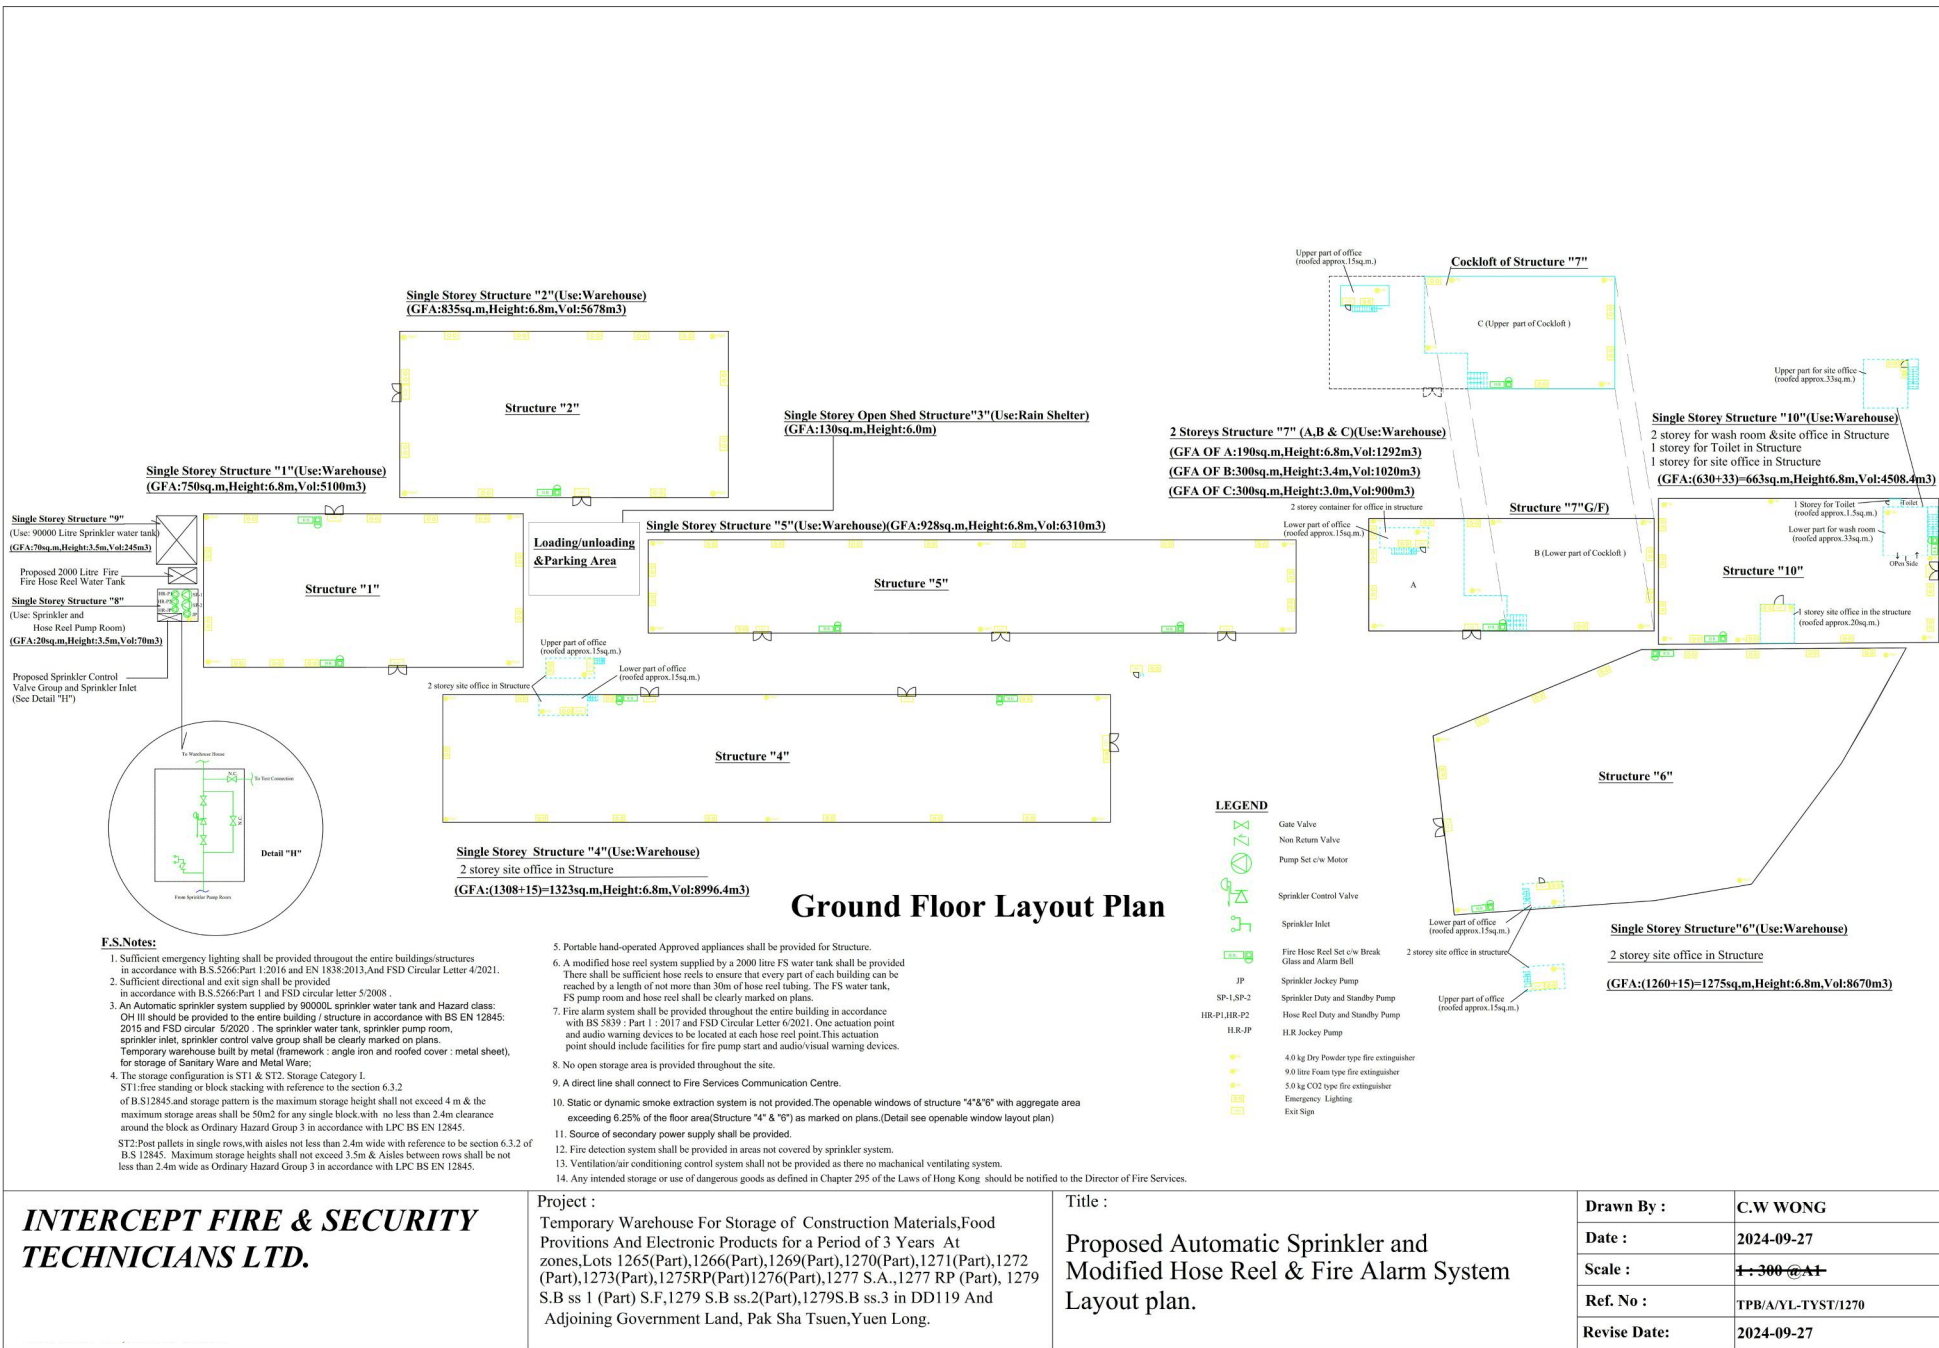

INTERCEPT FIRE & SECURITY
TECHNICIANS LTD.


Project :
Temporary Warehouse For Storage of Construction Materials, Food Provisions And Electronic Products for a Period of 3 Years At zones, Lots 1265(Part), 1266(Part), 1269(Part), 1270(Part), 1271(Part), 1272(Part), 1273(Part), 1275RP(Part), 1276(Part), 1277 S.A., 1277 RP (Part), 1279 S.B ss 1 (Part) S.F, 1279 S.B ss.2(Part), 1279S.B ss.3 in DD119 And Adjoining Government Land, Pak Sha Tsuen, Yuen Long.

Title :
Proposed Automatic Sprinkler and Modified Hose Reel & Fire Alarm System Layout plan.

Drawn By :	C.W WONG
Date :	2024-09-27
Scale :	1:300 @ A1
Ref. No :	TPB/A/YL-TYST/1270
Revise Date:	2024-09-27

(摘錄自申請人於 7. 11. 2024 呈交的進一步資料)
(Extract from Applicant's Further Information Submitted on 7.11.2024)

參考編號 REFERENCE No. A/YL-TYST/1270	繪圖 DRAWING A-5
---	-------------------

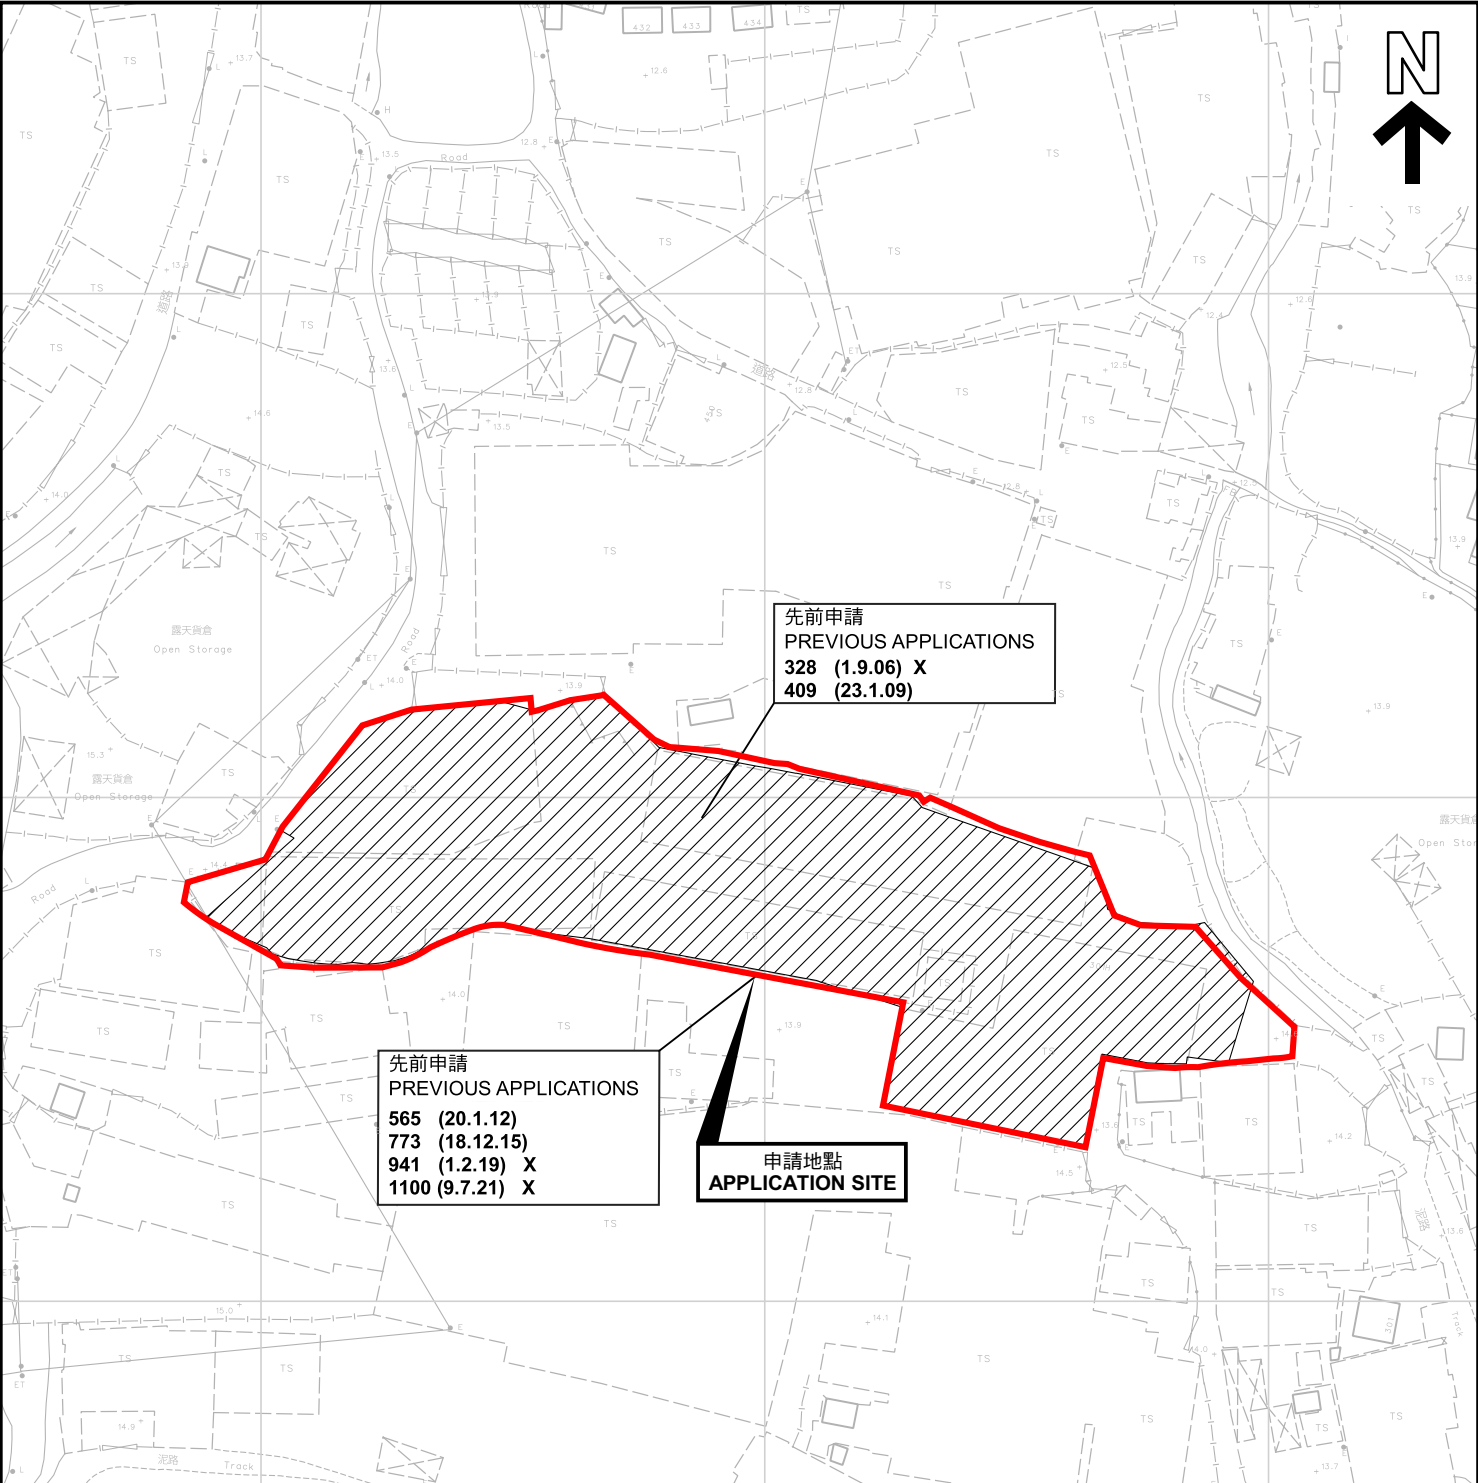

先前申請
PREVIOUS APPLICATIONS
328 (1.9.06) X
409 (23.1.09)

先前申請
PREVIOUS APPLICATIONS
565 (20.1.12)
773 (18.12.15)
941 (1.2.19) X
1100 (9.7.21) X

申請地點
APPLICATION SITE

圖例 LEGEND

- 243 (17.7.04) 獲批准的申請
APPROVED APPLICATION
- 72 (10.9.99) X 已撤銷
REVOKED
- 會議日期
DATE OF MEETING
- 申請編號
APPLICATION NUMBER

申請地點界線只作識別用
APPLICATION SITE BOUNDARY
FOR IDENTIFICATION PURPOSE ONLY

本摘要圖於2024年12月9日擬備，所根據的資料為測量圖編號 6-NW-19C 和 6-NW-24A
EXTRACT PLAN PREPARED ON 9.12.2024
BASED ON SURVEY SHEETS No. 6-NW-19C & 6-NW-24A

先前申請圖 PREVIOUS APPLICATIONS PLAN

臨時貨倉存放建築材料、食品、汽車、汽車零件及電子產品(為期3年)
元朗白沙村丈量約份第119約多個地段和毗連政府土地
TEMPORARY WAREHOUSE FOR STORAGE OF CONSTRUCTION MATERIALS, FOOD PROVISIONS, VEHICLES, VEHICLE PARTS AND ELECTRONIC PRODUCTS FOR A PERIOD OF 3 YEARS
VARIOUS LOTS IN D.D.119 AND ADJOINING GOVERNMENT LAND, PAK SHA TSUEN, YUEN LONG
SCALE 1:1 500 比例尺


米 25 0 25 50 米
METRES


規 劃 署
PLANNING
DEPARTMENT



參考編號
REFERENCE No.
A/YL-TYST/1270

圖 PLAN
A-1b

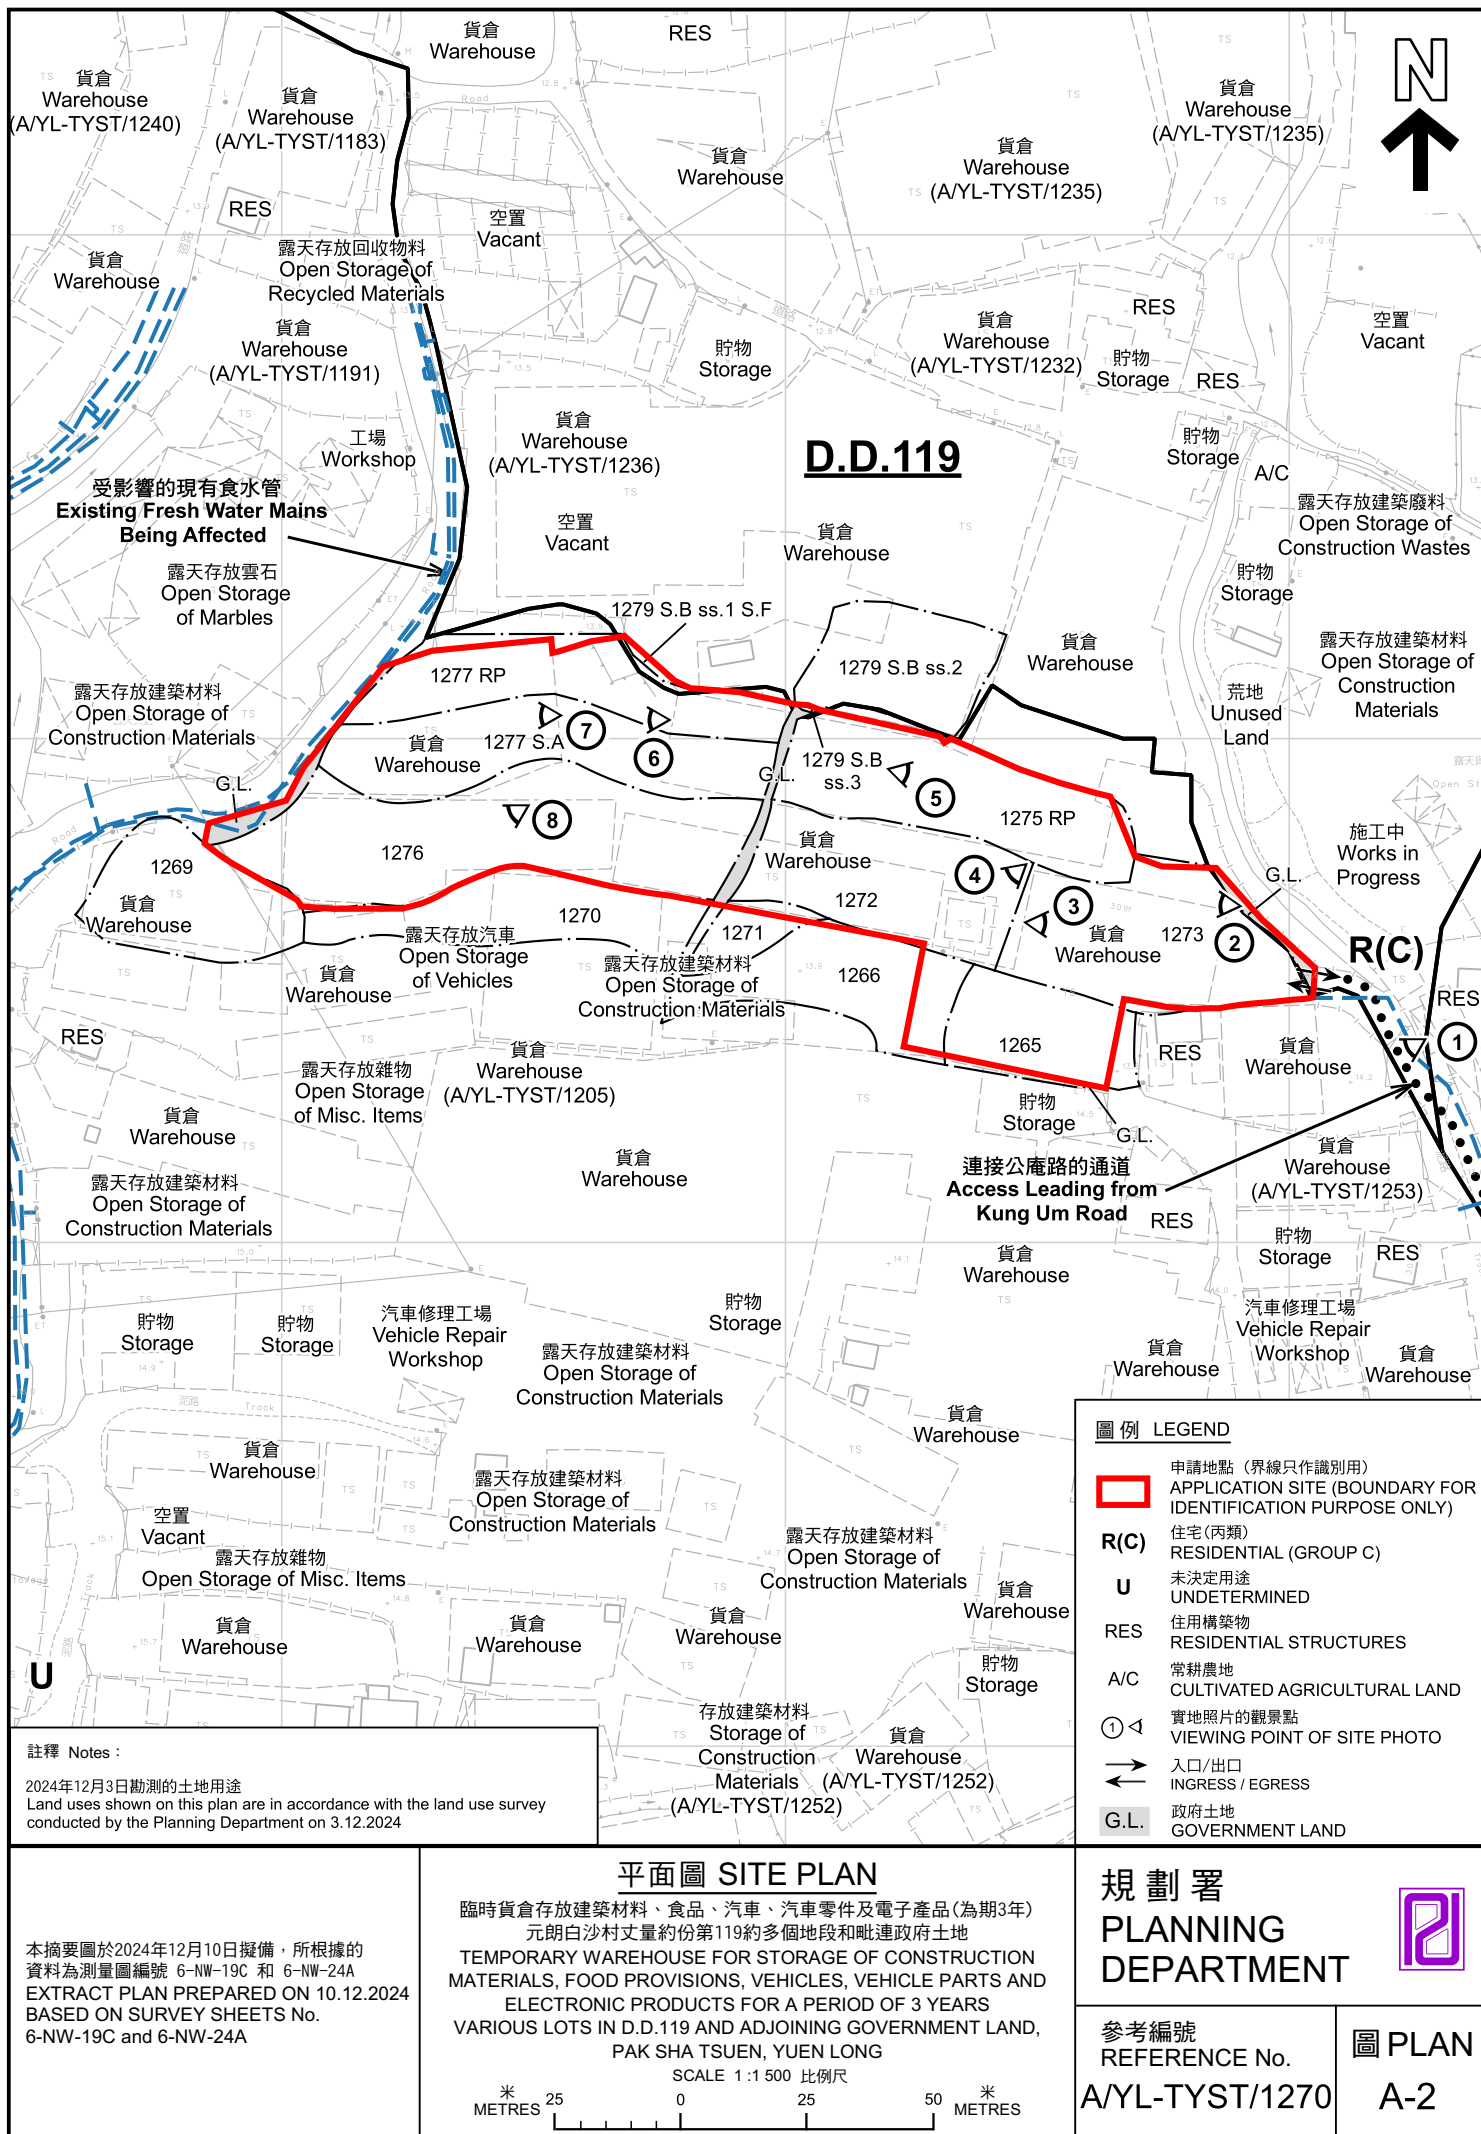

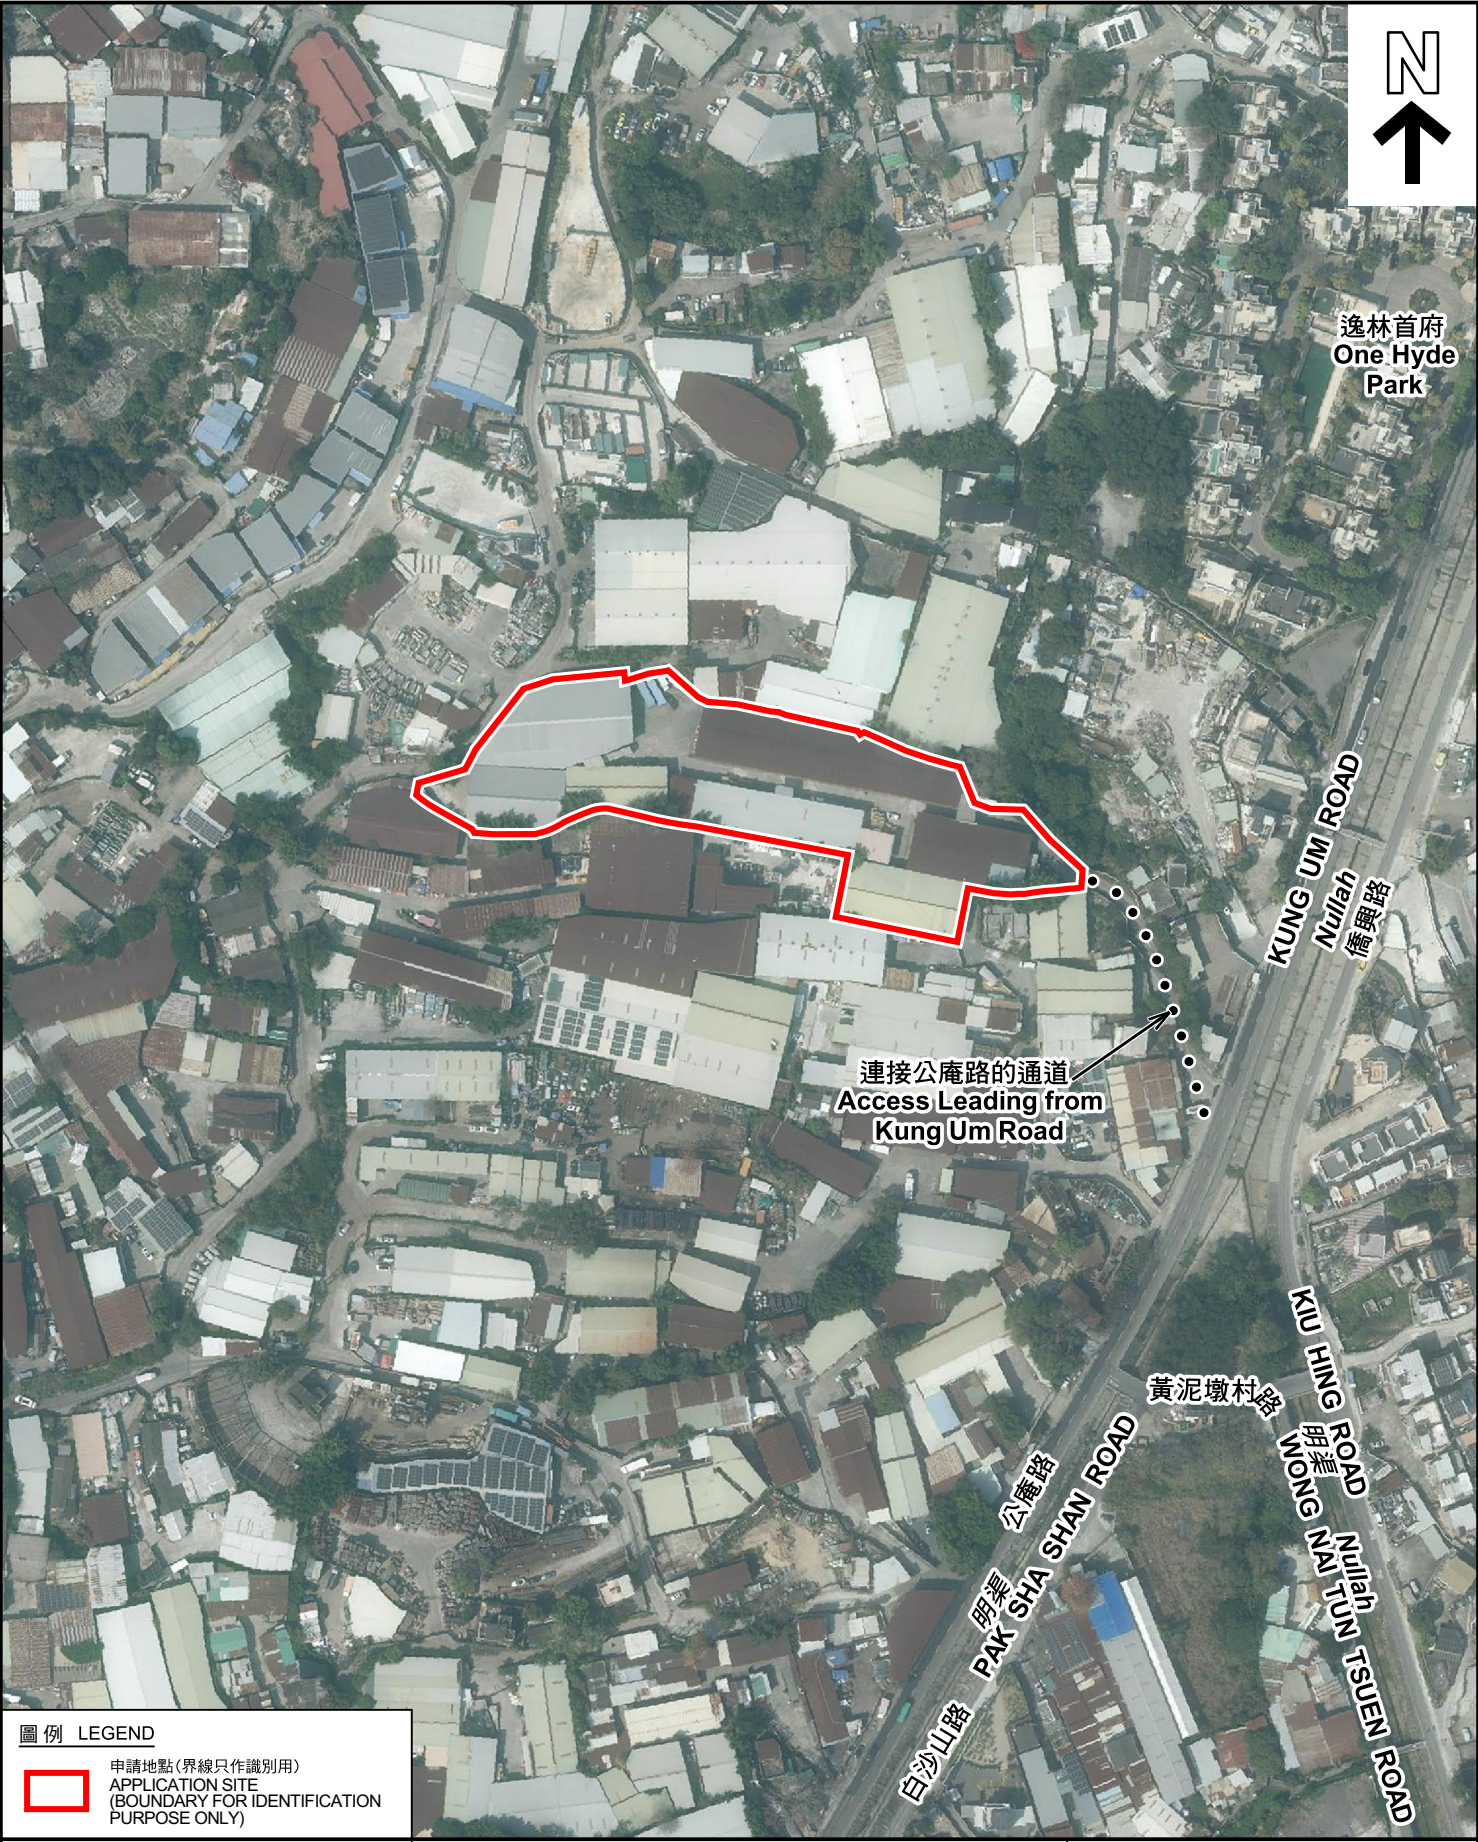

逸林首府
One Hyde
Park

KUNG UM ROAD
Nulrah
橋興路

KIU HING ROAD
WONG NAI TUN TSUEN ROAD
黃泥墩村

連接公庵路的通道
Access Leading from
Kung Um Road

圖例 LEGEND

 申請地點(界線只作識別用)
APPLICATION SITE
(BOUNDARY FOR IDENTIFICATION
PURPOSE ONLY)

本摘要圖於2024年12月10日擬備，所根據的資料為地政總署於2023年2月27日拍得的航攝照片編號 E190744C
EXTRACT PLAN PREPARED ON 10.12.2024
BASED ON AERIAL PHOTO No.
E190744C TAKEN ON 27.2.2023 BY
LANDS DEPARTMENT

航攝照片 AERIAL PHOTO

臨時貨倉存放建築材料、食品、汽車、汽車零件及電子產品(為期3年)
元朗白沙村丈量約份第119約多個地段和毗連政府土地
TEMPORARY WAREHOUSE FOR STORAGE OF CONSTRUCTION
MATERIALS, FOOD PROVISIONS, VEHICLES, VEHICLE PARTS AND
ELECTRONIC PRODUCTS FOR A PERIOD OF 3 YEARS
VARIOUS LOTS IN D.D.119 AND ADJOINING GOVERNMENT LAND,
PAK SHA TSUEN, YUEN LONG

規 劃 署
PLANNING
DEPARTMENT



參考編號
REFERENCE No.
A/YL-TYST/1270

圖 PLAN
A-3

1



2



3



4



實地照片 SITE PHOTOS

臨時貨倉存放建築材料、食品、汽車、汽車零件及電子產品(為期3年)
元朗白沙村丈量約份第119約多個地段和毗連政府土地
TEMPORARY WAREHOUSE FOR STORAGE OF CONSTRUCTION MATERIALS, FOOD PROVISIONS, VEHICLES, VEHICLE PARTS AND ELECTRONIC PRODUCTS FOR A PERIOD OF 3 YEARS
VARIOUS LOTS IN D.D.119 AND ADJOINING GOVERNMENT LAND, PAK SHA TSUEN, YUEN LONG

規 劃 署
PLANNING
DEPARTMENT



參考編號
REFERENCE No.
A/YL-TYST/1270

圖 PLAN
A-4a

本圖於2024年12月10日擬備，所根據的資料為攝於2024年12月3日的實地照片
PLAN PREPARED ON 10.12.2024
BASED ON SITE PHOTOS
TAKEN ON 3.12.2024

5



6



7



8



實地照片 SITE PHOTOS

臨時貨倉存放建築材料、食品、汽車、汽車零件及電子產品(為期3年)
元朗白沙村丈量約份第119約多個地段和毗連政府土地
TEMPORARY WAREHOUSE FOR STORAGE OF CONSTRUCTION
MATERIALS, FOOD PROVISIONS, VEHICLES, VEHICLE PARTS AND
ELECTRONIC PRODUCTS FOR A PERIOD OF 3 YEARS
VARIOUS LOTS IN D.D.119 AND ADJOINING GOVERNMENT LAND,
PAK SHA TSUEN, YUEN LONG

規劃署
PLANNING
DEPARTMENT



參考編號
REFERENCE No.
A/YL-TYST/1270

圖 PLAN
A-4b

本圖於2024年12月6日擬備，所根據的
資料為攝於2024年12月3日的實地照片
PLAN PREPARED ON 6.12.2024
BASED ON SITE PHOTOS
TAKEN ON 3.12.2024