


N

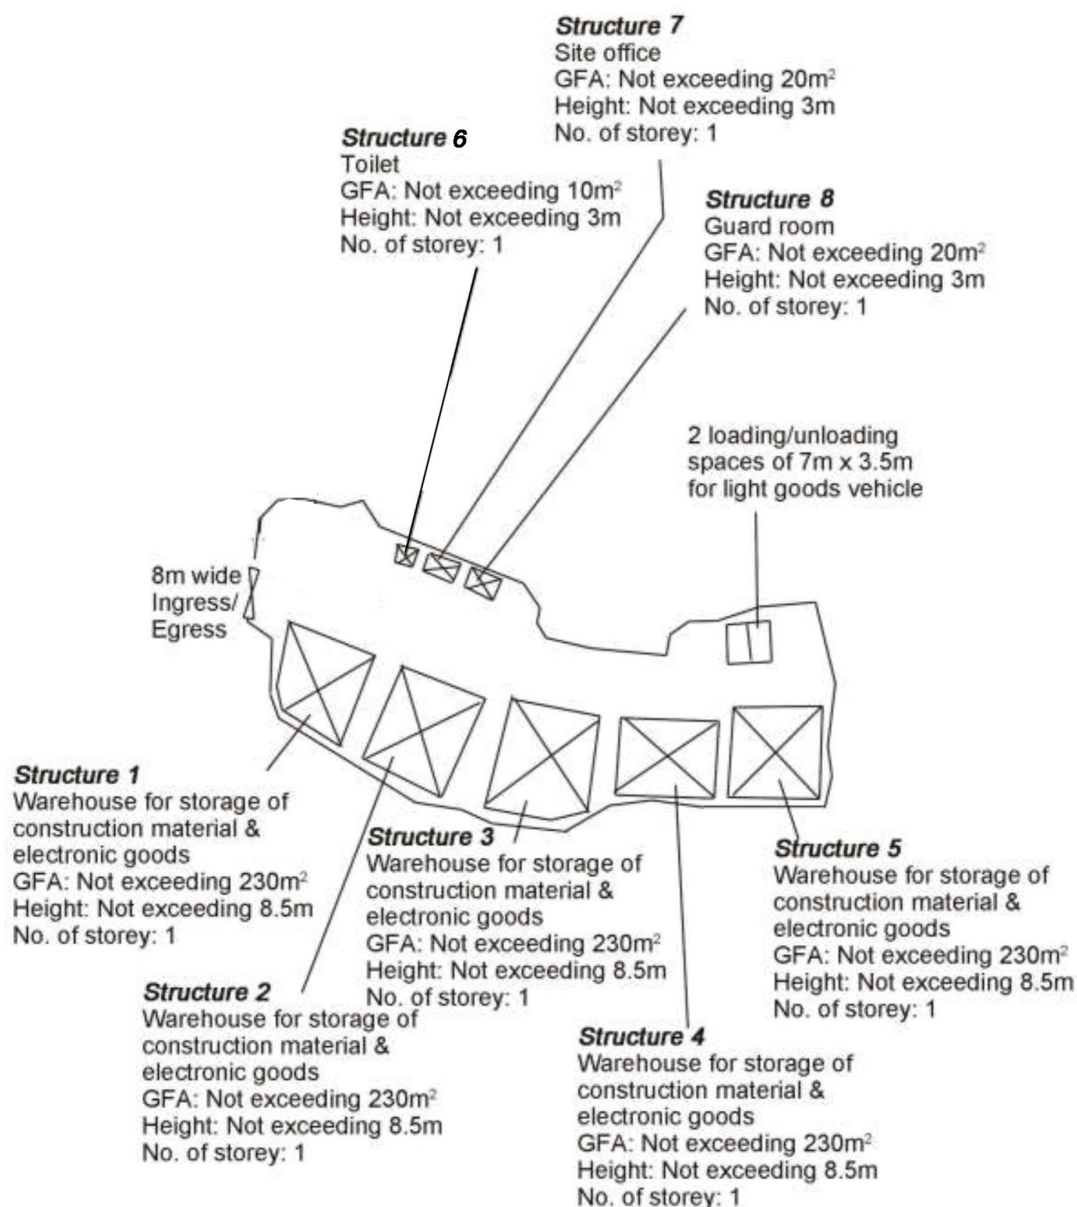

Project 項目名稱:

Proposed Temporary Warehouses for Storage of Electronic Goods and Construction Materials for a Period of 3 Years at Lot 1291 in D.D. 119, Yuen Long, N.T.

Drawing Title 圖目:

Proposed Layout Plan


Remarks 備註:

Drawing No. 圖號:


Figure 3

Scale 比例:

4:1000

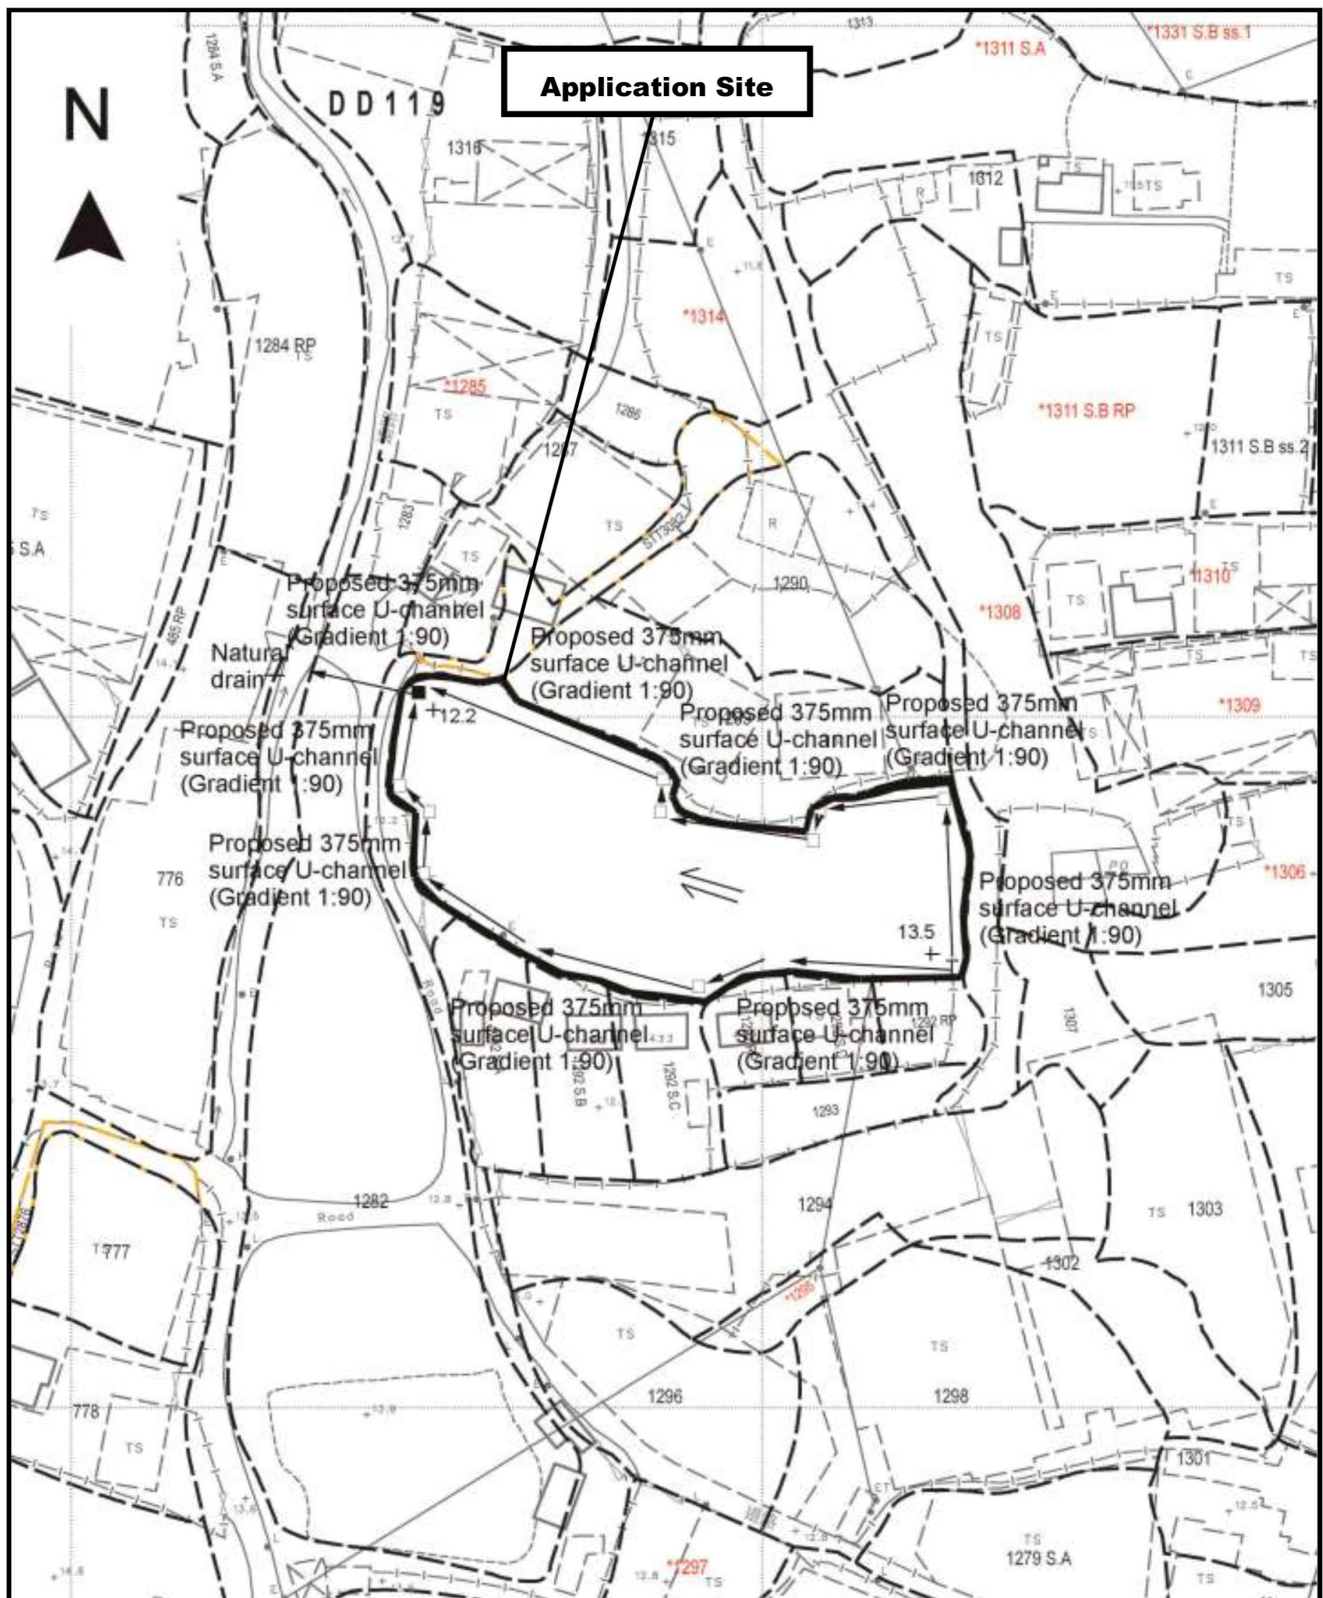

Project 項目名稱: Proposed Temporary Warehouses for Storage of Electronic Goods and Construction Materials for a Period of 3 Years at Lot 1291 in D.D. 119, Yuen Long, N.T.	Drawing Title 圖目: Proposed Drainage Plan Drawing No. 圖號: Figure 4	Remarks 備註: □ Proposed catchpit ■ Catchpit with sand trap ⇐ Flow of surface runoff ±13.5 Level (in mPD) Scale 比例: 4:1000
---	---	---

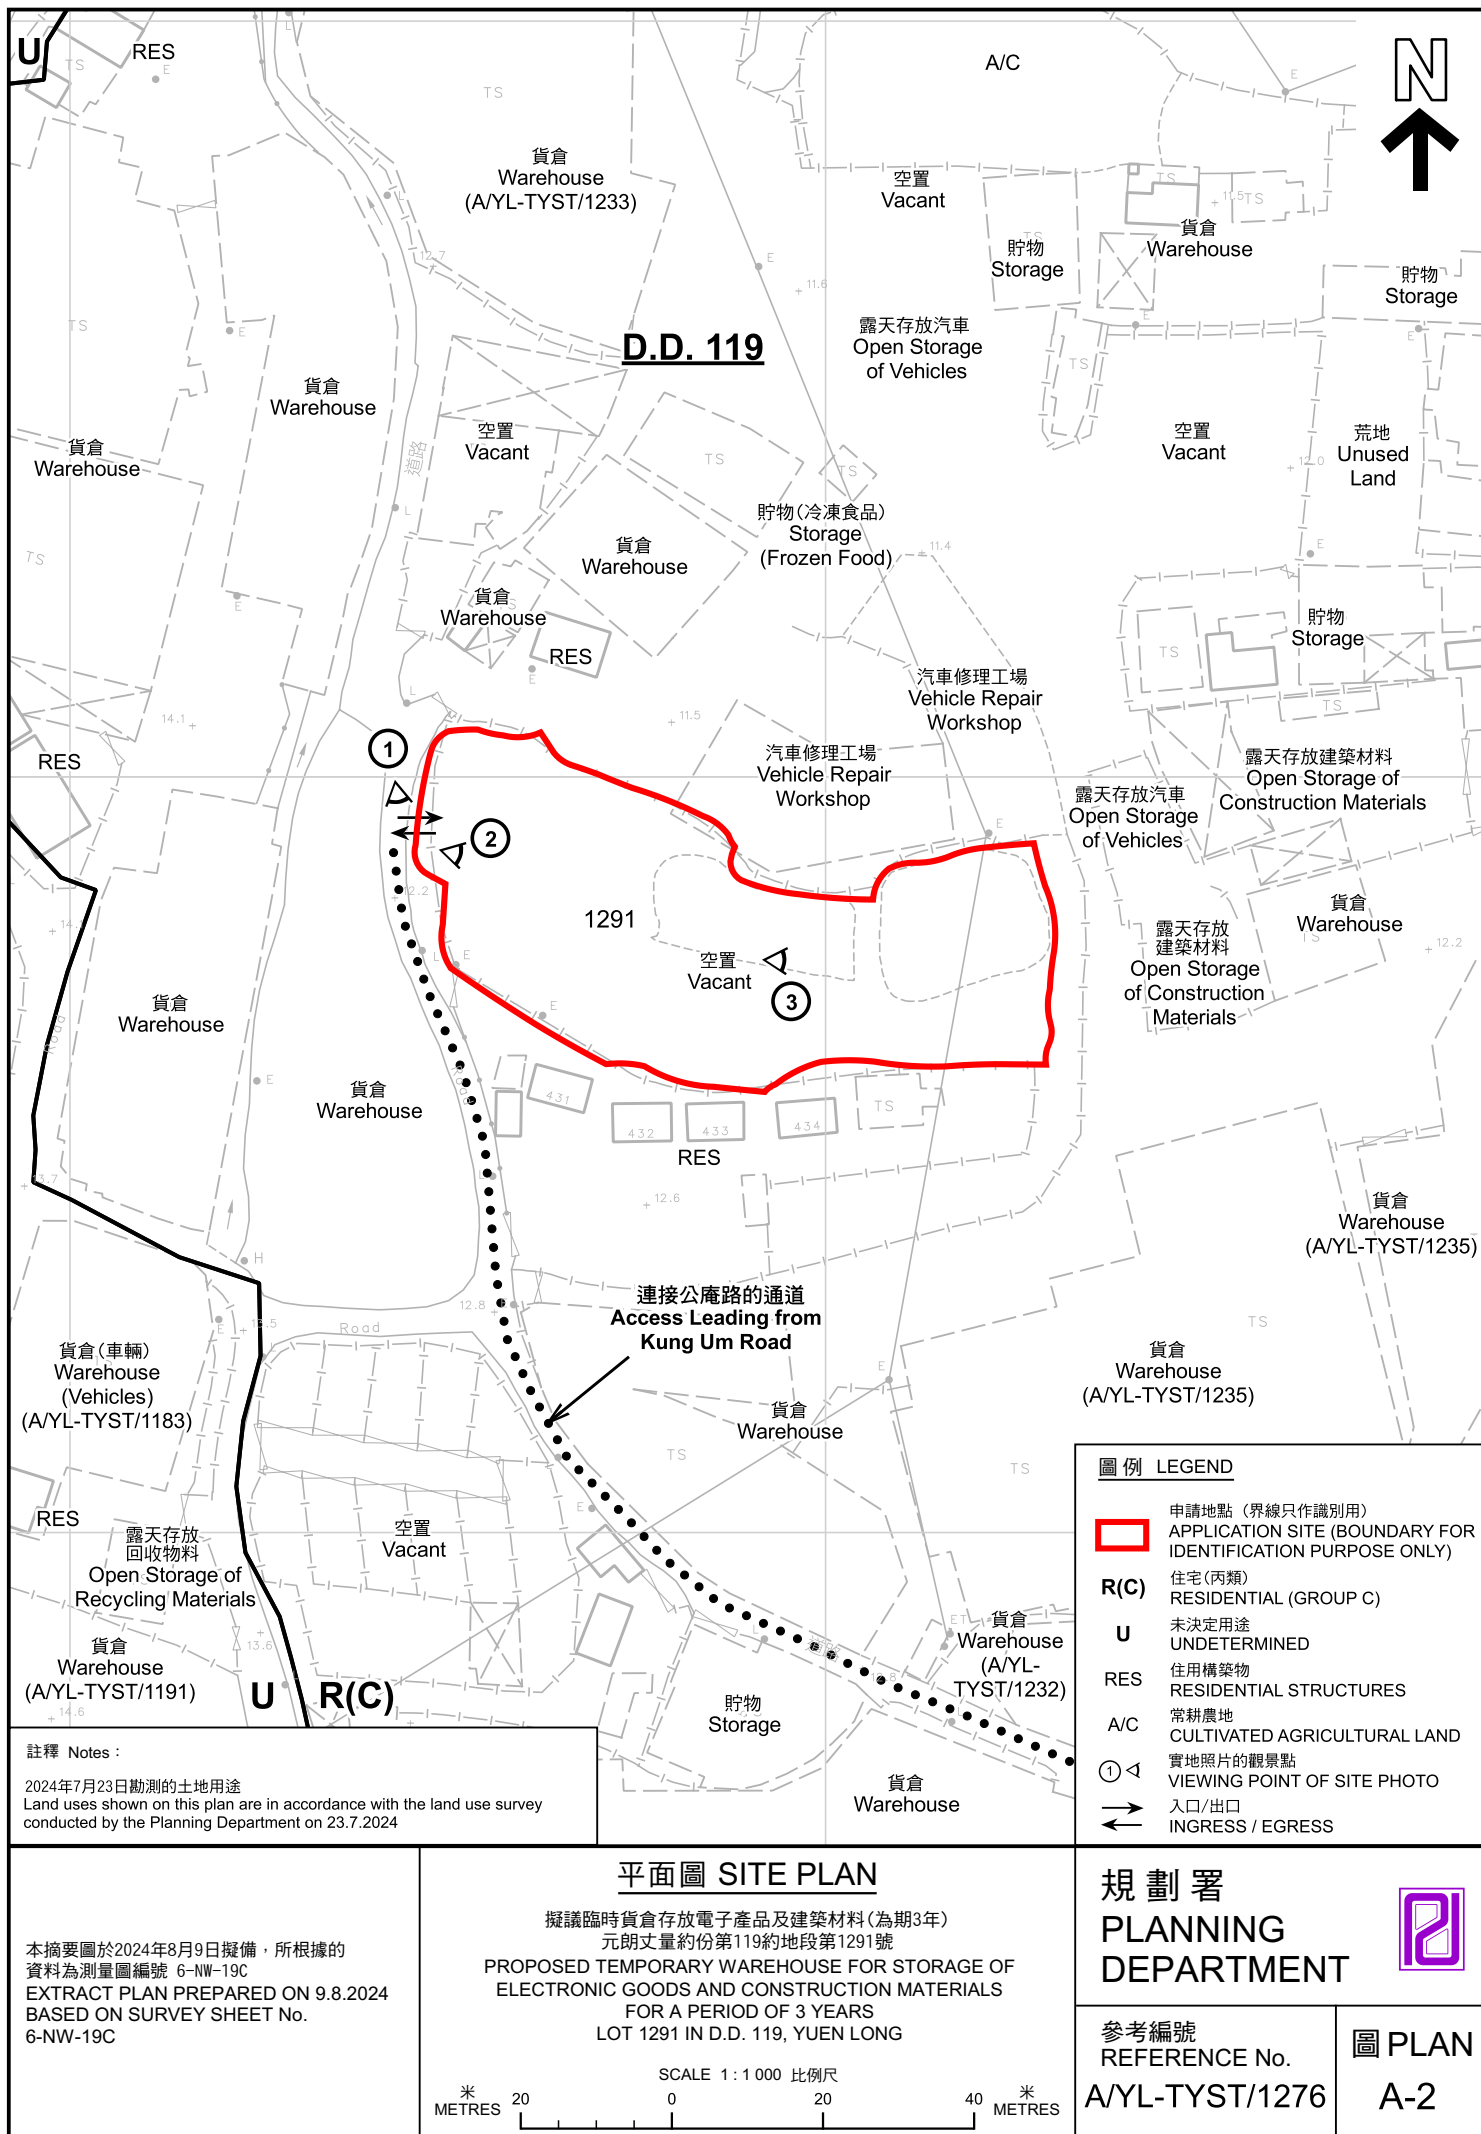



圖例 LEGEND



申請地點(界線只作識別用)
APPLICATION SITE
(BOUNDARY FOR IDENTIFICATION
PURPOSE ONLY)

連接公庵路的通道
Access Leading from
Kung Um Road

航攝照片 AERIAL PHOTO

擬議臨時貨倉存放電子產品及建築材料(為期3年)
元朗丈量約份第119約地段第1291號

PROPOSED TEMPORARY WAREHOUSE FOR STORAGE OF
ELECTRONIC GOODS AND CONSTRUCTION MATERIALS
FOR A PERIOD OF 3 YEARS
LOT 1291 IN D.D. 119, YUEN LONG

規劃署
PLANNING
DEPARTMENT



參考編號
REFERENCE No.
A/YL-TYST/1276

圖 PLAN
A-3

本摘要圖於2024年8月5日擬備，所根據
的資料為地政總署於2023年2月27日拍得
的航攝照片編號 E190284C
EXTRACT PLAN PREPARED ON 5.8.2024
BASED ON AERIAL PHOTO No.
E190284C TAKEN ON 27.2.2023
BY LANDS DEPARTMENT



實地照片 SITE PHOTOS

擬議臨時貨倉存放電子產品及建築材料(為期3年)
元朗丈量約份第119約地段第1291號
PROPOSED TEMPORARY WAREHOUSE FOR STORAGE OF
ELECTRONIC GOODS AND CONSTRUCTION MATERIALS
FOR A PERIOD OF 3 YEARS
LOT 1291 IN D.D. 119, YUEN LONG

規劃署
PLANNING
DEPARTMENT



參考編號
REFERENCE No.
AYL-TYST/1276

圖 PLAN
A-4

本圖於2024年8月12日擬備，所根據的資料為攝於2024年7月23日的實地照片
PLAN PREPARED ON 12.8.2024
BASED ON SITE PHOTOS
TAKEN ON 23.7.2024