


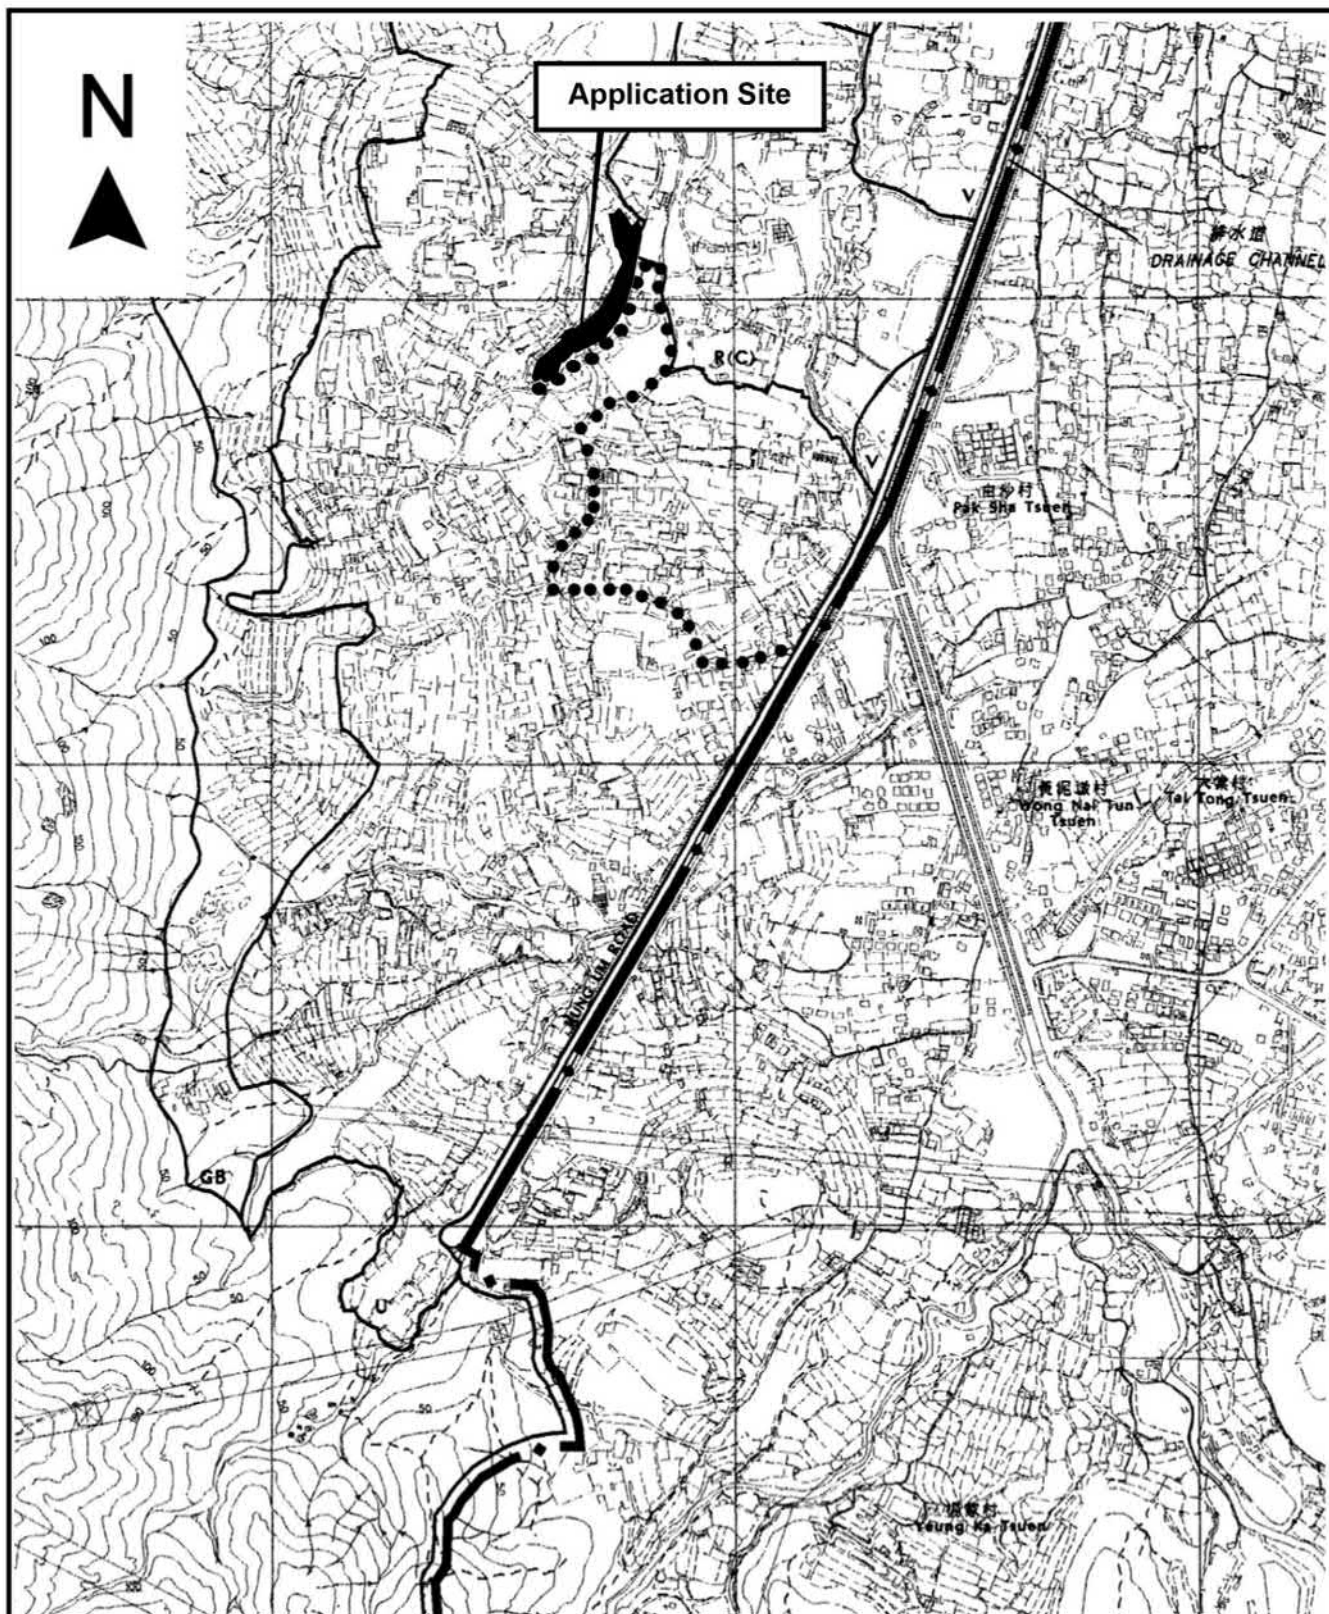

Project 項目名稱:

Proposed Temporary Warehouse for Storage of Electronic Parts, Construction Materials and Vehicle Parts for a Period of 3 Years at Lots 773 (Part), 774 (Part) in D.D. 119 & Adjoining Government Land, Pak Sha Tsuen, Yuen Long, N.T.

Drawing Title 圖目:

Location Plan

Drawing No. 圖號:

Figure 2

Remarks 備註:

●●● Vehicular access leading from Kung Um Road


Scale 比例:

1:7500

(摘錄自申請人於 19.7.2024 呈交的申請書)
(Extract from Applicant's
Submission of 19.7.2024)

參考編號
REFERENCE No.
AYL-TYST/1279

繪圖 DRAWING
A-1

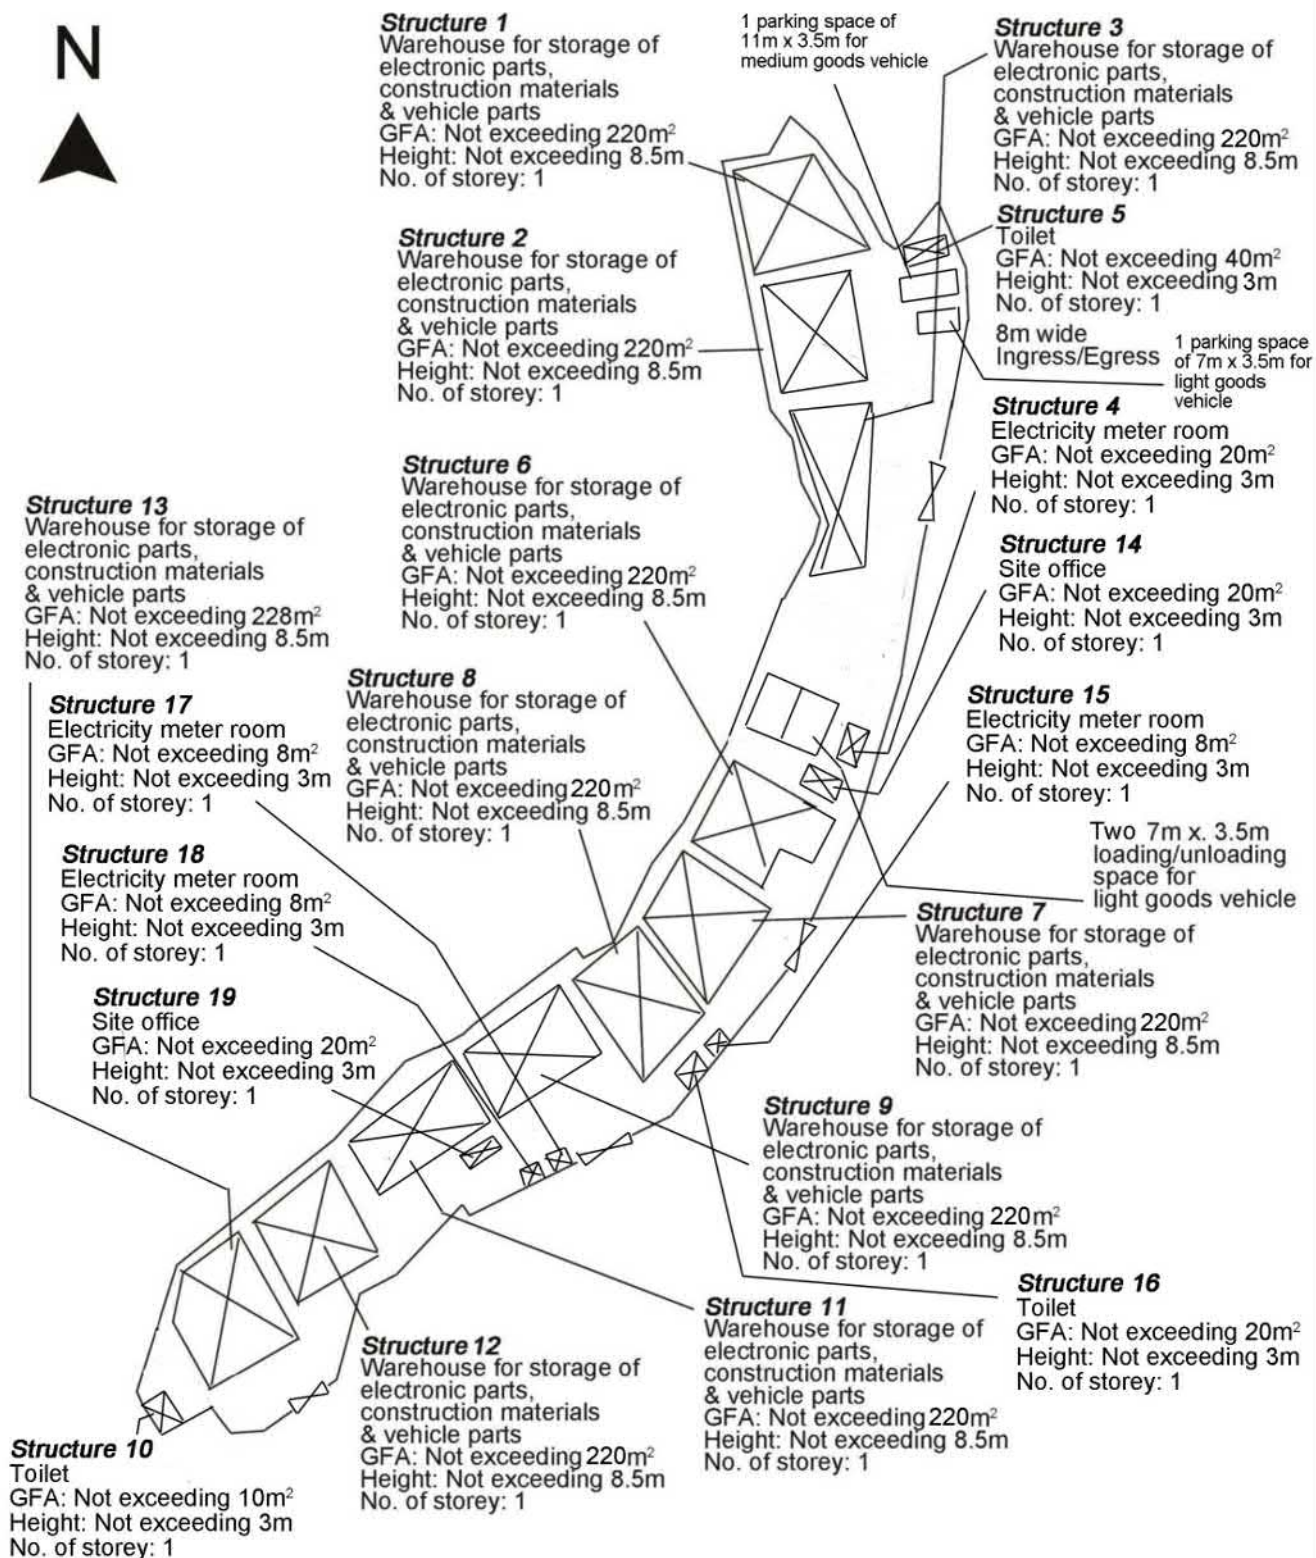

Project 項目名稱:

Proposed Temporary Warehouse for Storage of Electronic Parts, Construction Materials and Vehicle Parts for a Period of 3 Years at Lots 773 (Part), 774 (Part) in D.D. 119 & Adjoining Government Land, Pak Sha Tsuen, Yuen Long, N.T.

Drawing Title 圖目:

Proposed Layout Plan

Drawing No. 圖號:



Figure 3

Remarks 備註:

8m Ingress/Egress

Scale 比例:

1:4000

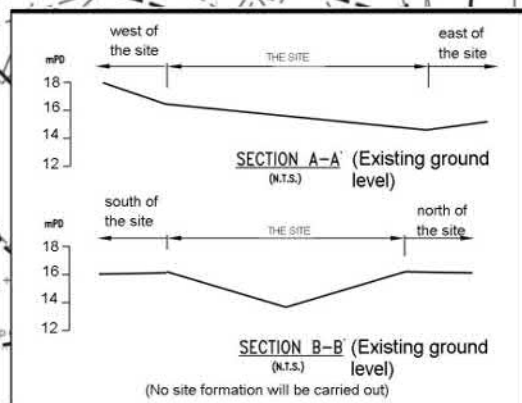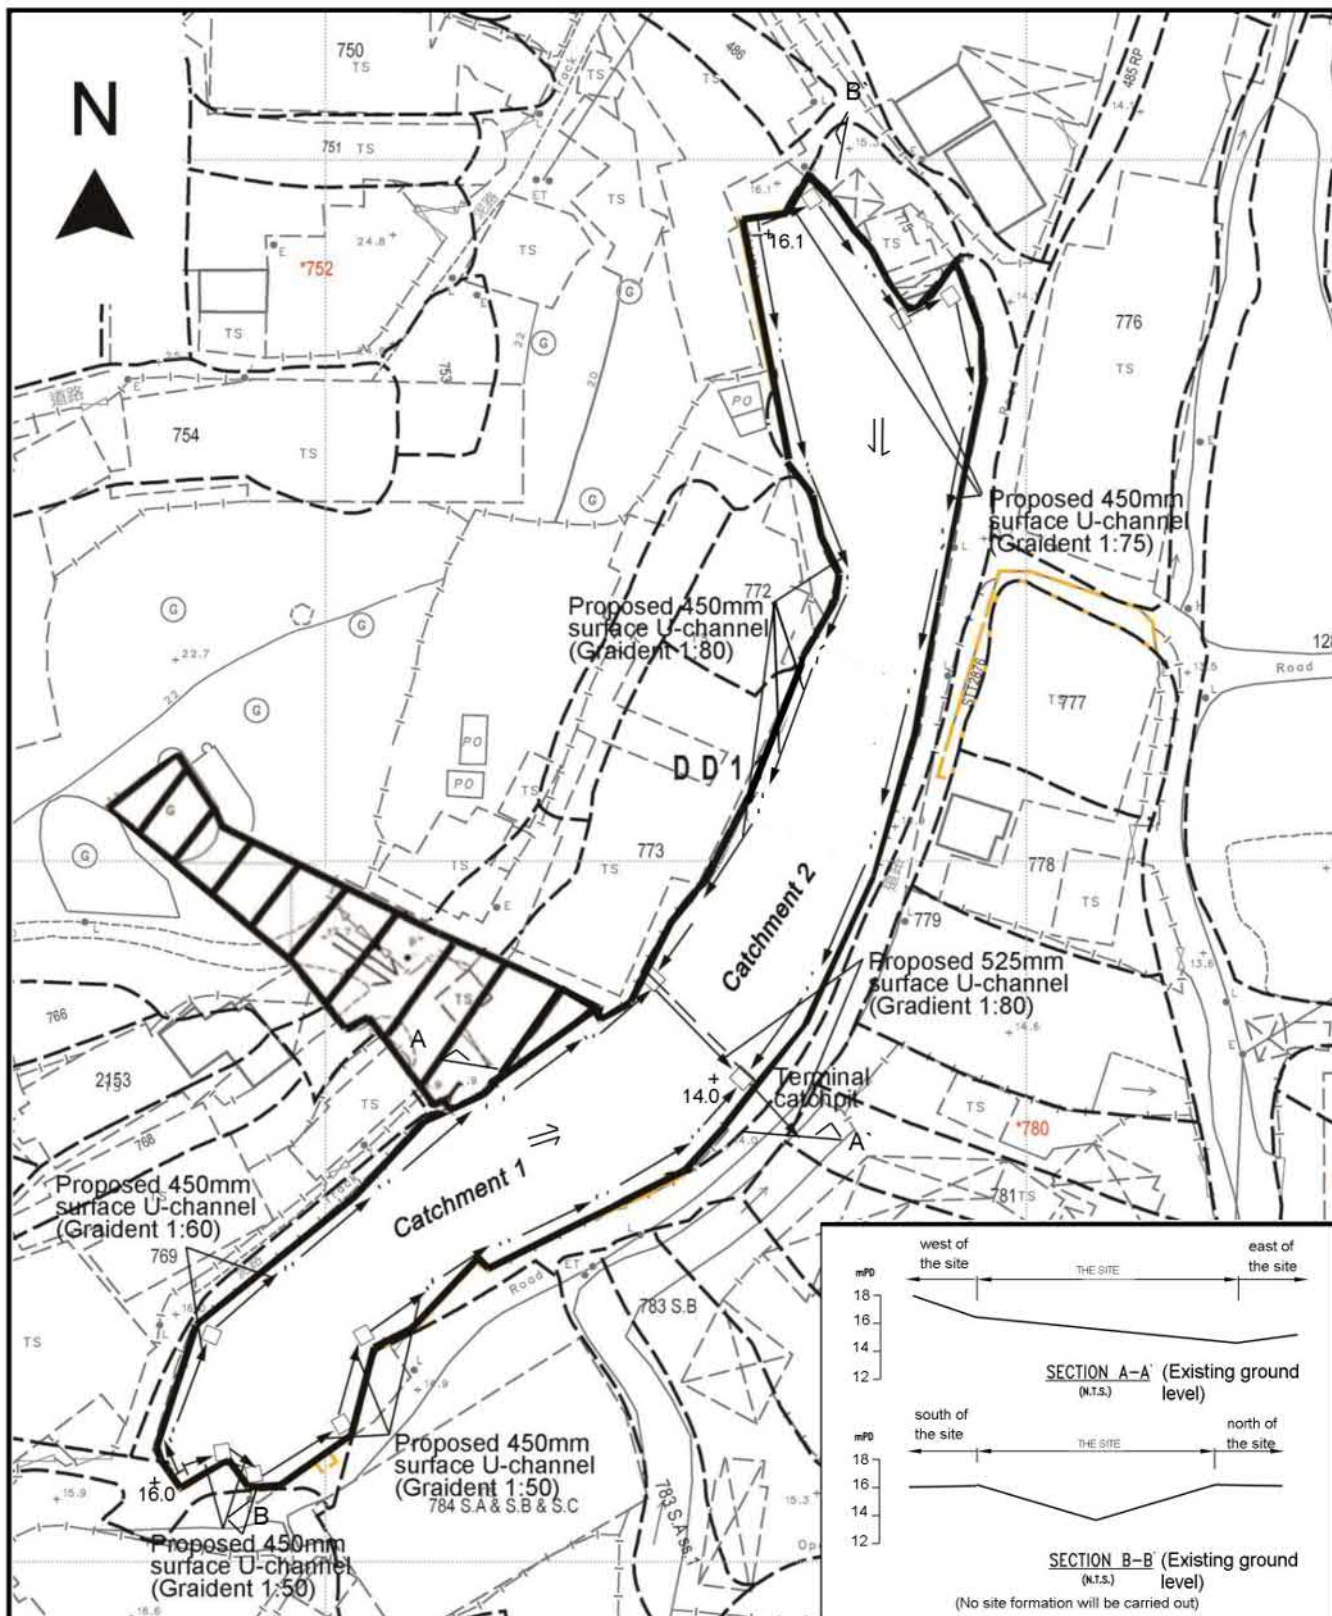

Project 項目名稱:

Proposed Temporary Warehouse for Storage of Electronic Parts, Construction Materials and Vehicle Parts for a Period of 3 Years at Lots 773 (Part), 774 (Part) in D.D. 119 & Adjoining Government Land, Pak Sha Tsuen, Yuen Long, N.T.

Drawing Title 圖目:

Proposed Drainage Plan

Drawing No. 圖號:

Figure 4

Remarks 備註:

+14.0 Level (in mPD)


External catchment

Flow of surface runoff

Proposed catchpit

Scale 比例:

1:1000

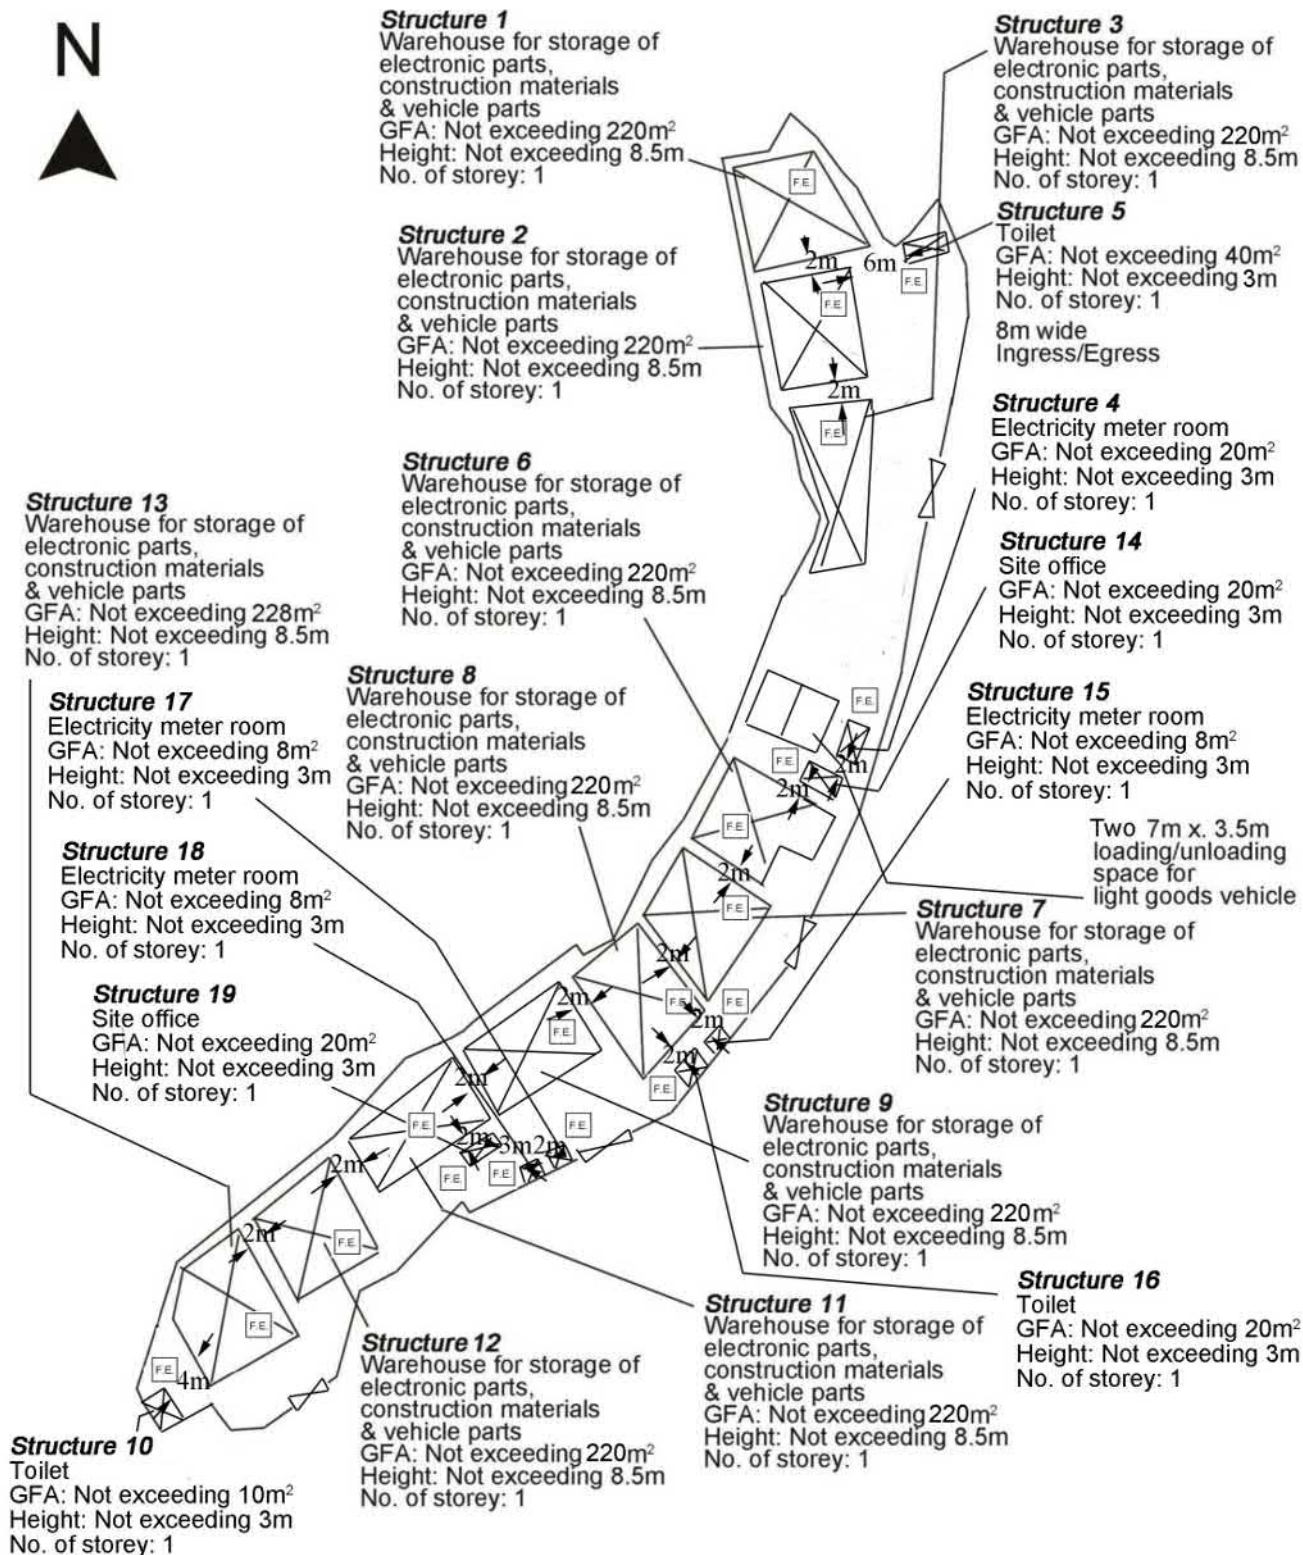

Project 項目名稱:

Proposed Temporary Warehouse for Storage of Electronic Parts, Construction Materials and Vehicle Parts for a Period of 3 Years at Lots 773 (Part), 774 (Part) in D.D. 119 & Adjoining Government Land, Pak Sha Tsuen, Yuen Long, N.T.

Drawing Title 圖目:

Proposed Fire Service Installations Plan

Drawing No. 圖號:


Figure 5

Remarks 備註:

8m Ingress/Egress
5kg carbon dioxide fire extinguisher

Scale 比例:

1:1000

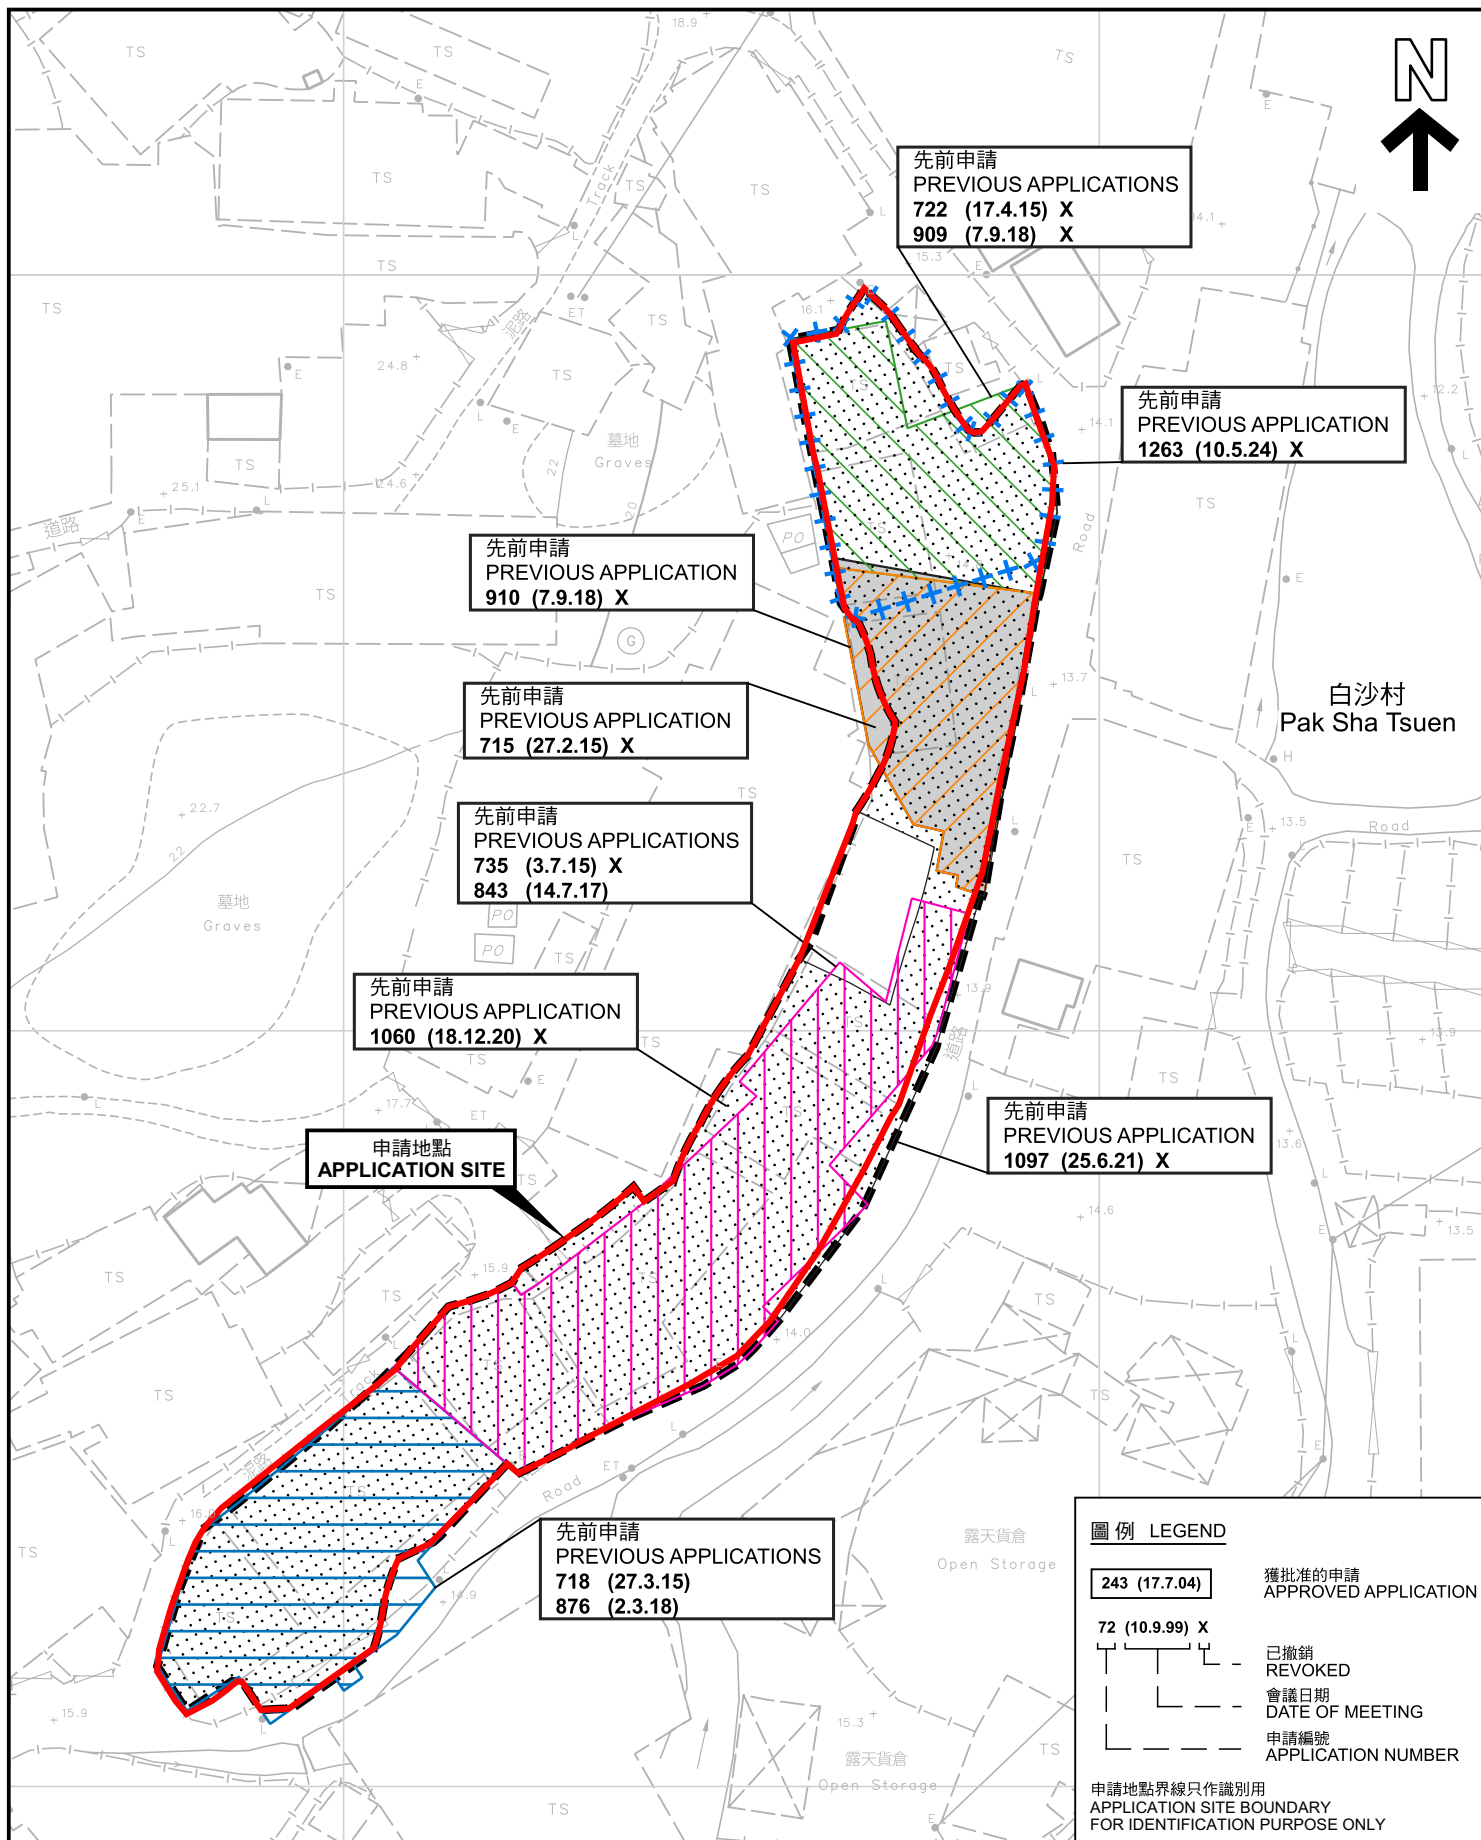

先前申請圖 PREVIOUS APPLICATIONS PLAN

臨時貨倉存放電子零件、建築材料及汽車零件(為期3年)
元朗白沙村丈量約份第119約地段第773號(部分)及第774號(部分)和毗連政府土地
TEMPORARY WAREHOUSE FOR STORAGE OF ELECTRONIC PARTS,
CONSTRUCTION MATERIALS AND VEHICLE PARTS
FOR A PERIOD OF 3 YEARS
LOTS 773 (PART) AND 774 (PART) IN D.D. 119 AND
ADJOINING GOVERNMENT LAND, PAK SHA TSUEN, YUEN LONG

SCALE 1:1 000 比例尺

米 20 0 20 40 米
METRES


規 劃 署
PLANNING
DEPARTMENT




參考編號
REFERENCE No.
AYL-TYST/1279

圖 PLAN
A-1b

本摘要圖於2025年2月19日擬備，所根據的
資料為測量圖編號 6-NW-19C
EXTRACT PLAN PREPARED ON 19.2.2025
BASED ON SURVEY SHEET No.
6-NW-19C

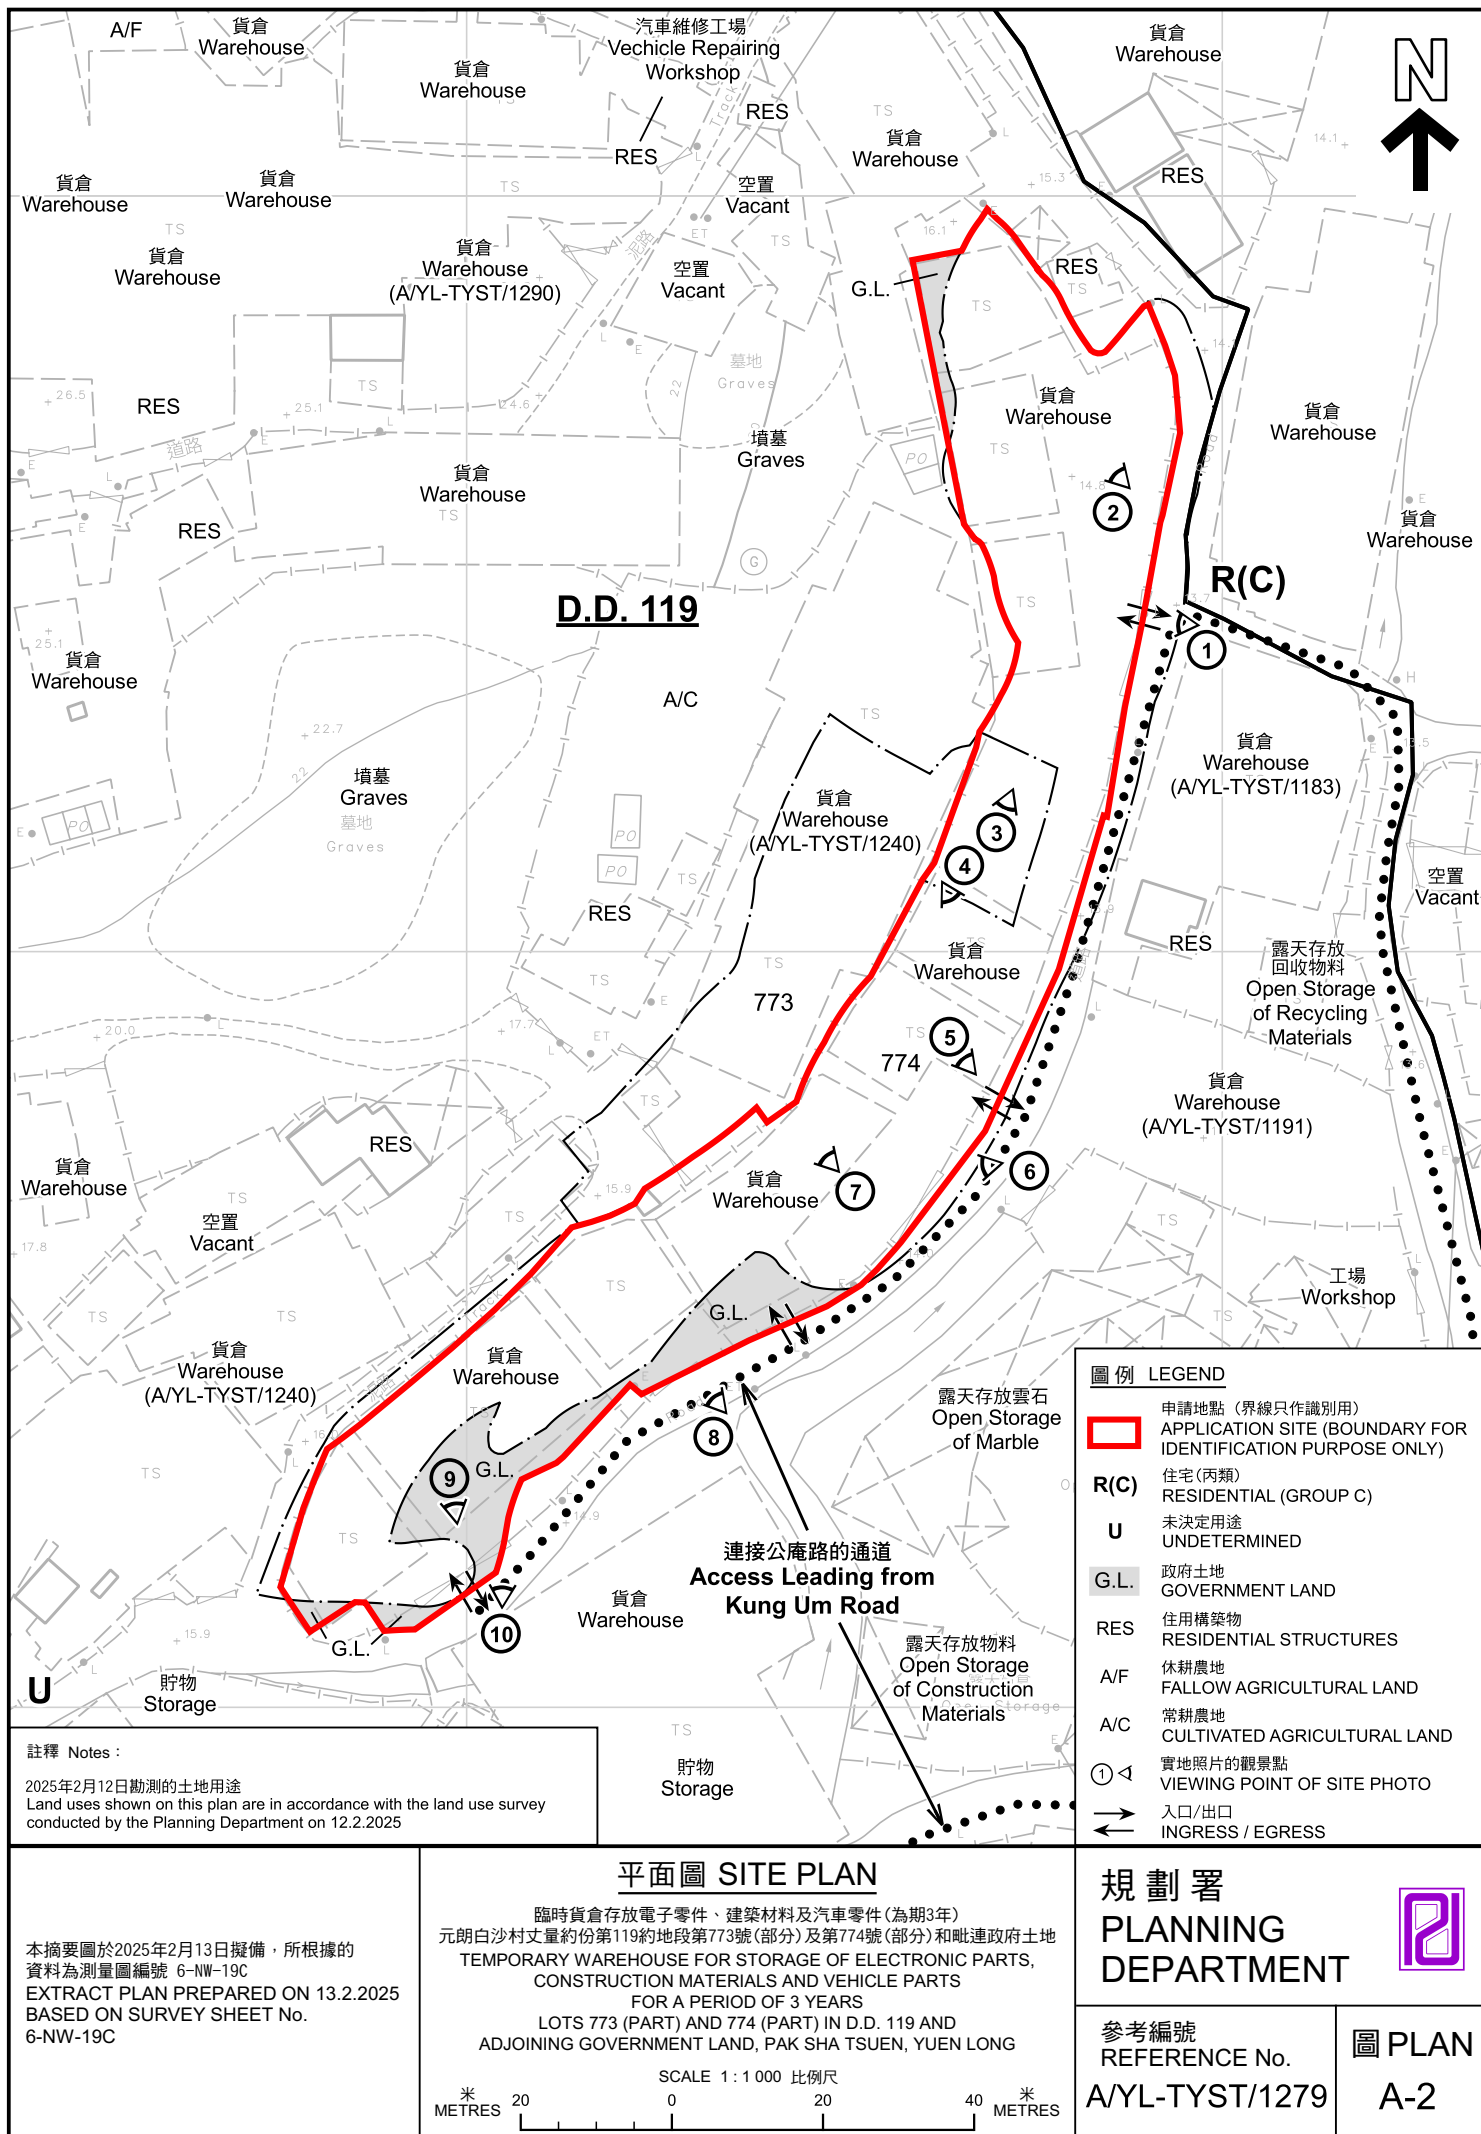

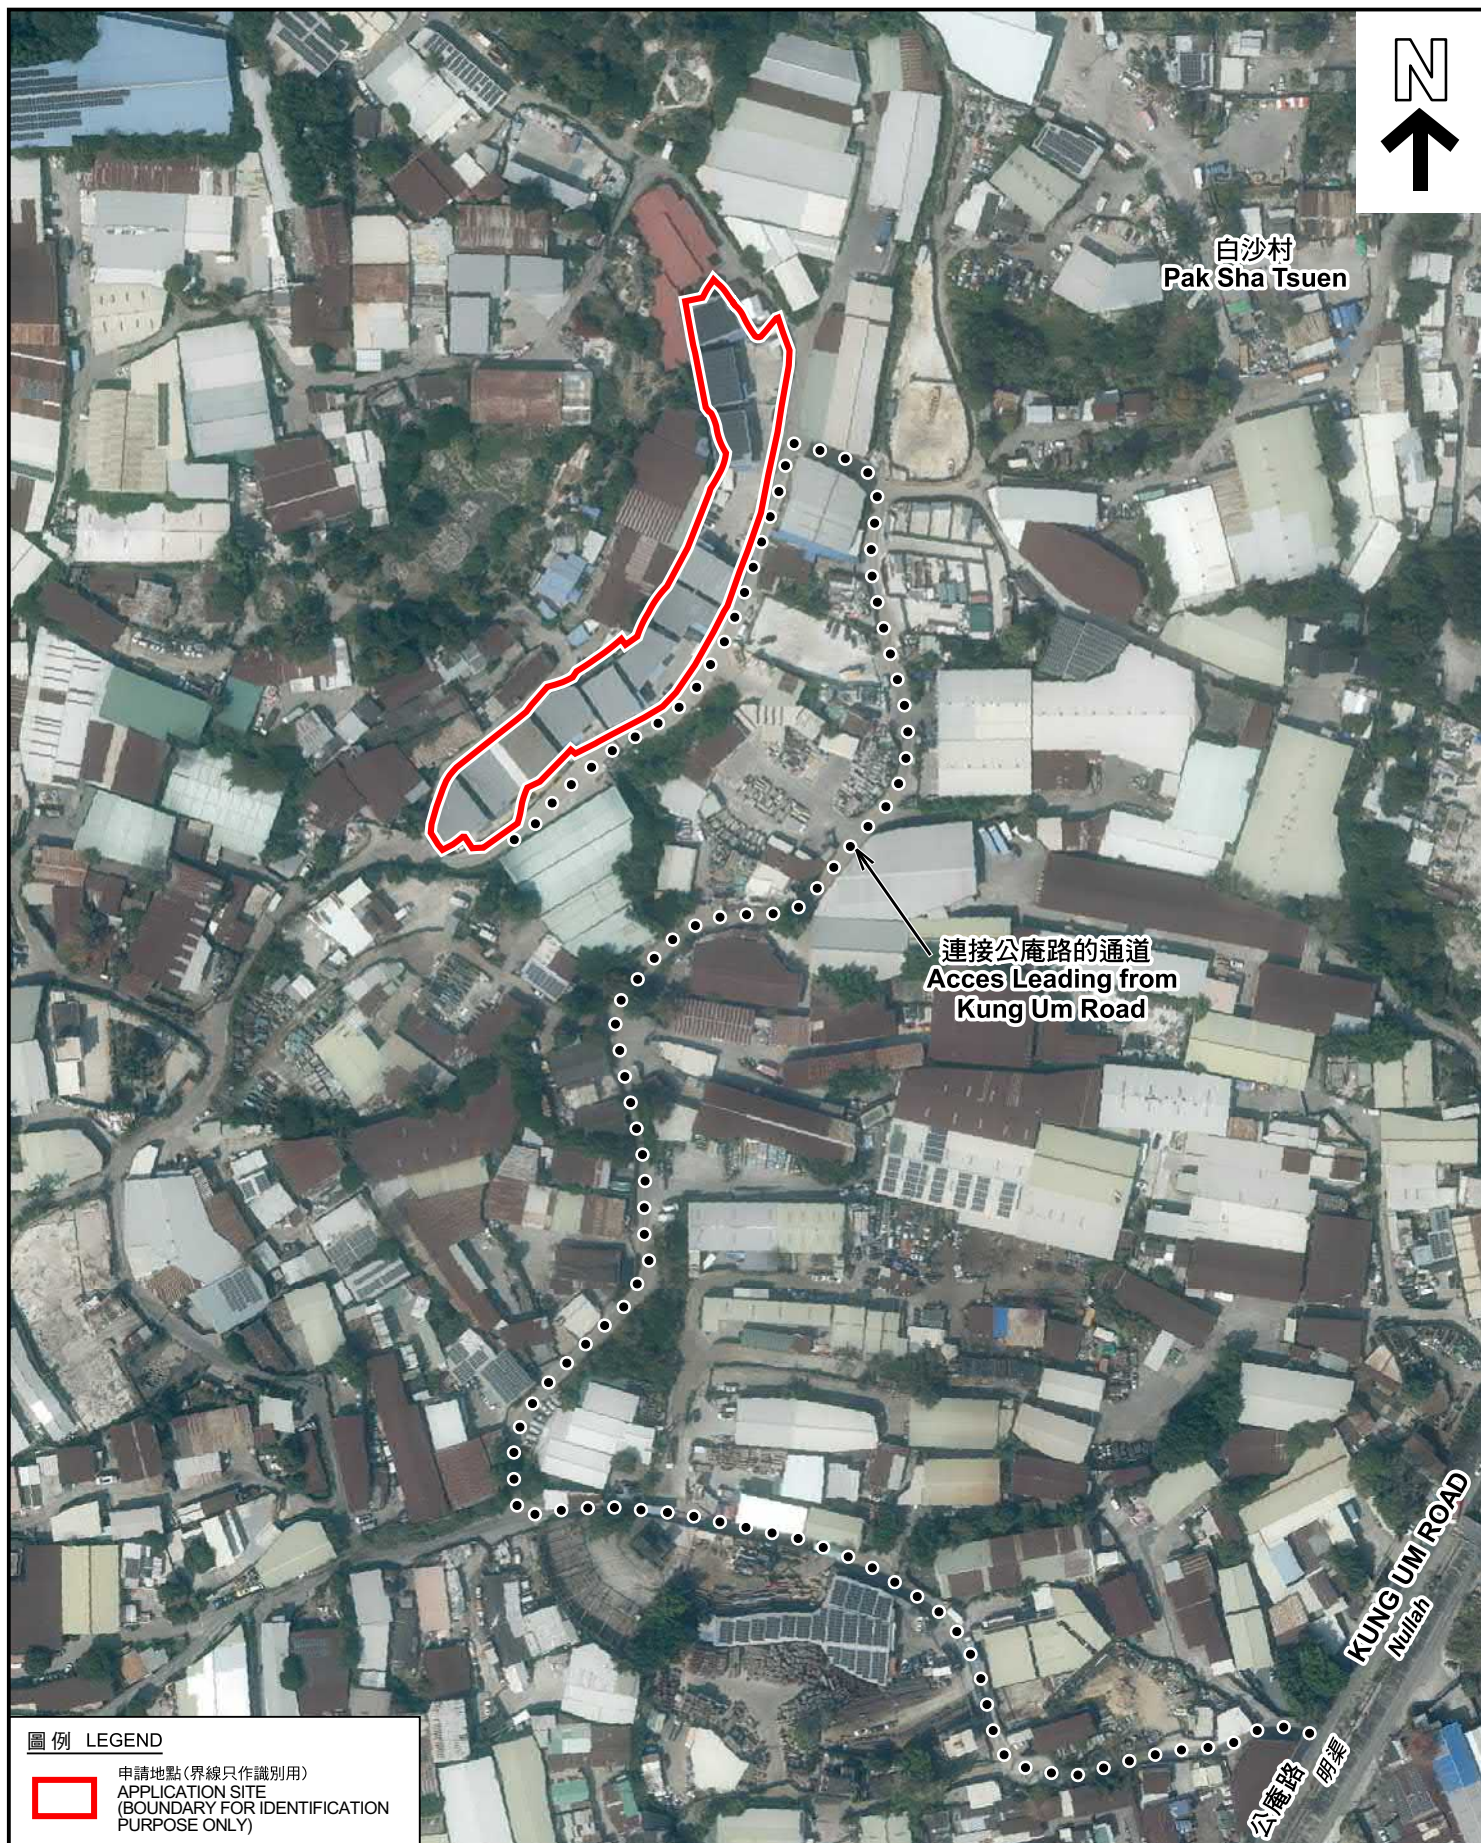

白沙村
Pak Sha Tsuen

連接公庵路的通道
Access Leading from
Kung Um Road

KUNG UM ROAD
Nullah

公庵路 明渠

圖例 LEGEND



申請地點(界線只作識別用)
APPLICATION SITE
(BOUNDARY FOR IDENTIFICATION
PURPOSE ONLY)

航攝照片 AERIAL PHOTO

臨時貨倉存放電子零件、建築材料及汽車零件(為期3年)
元朗白沙村丈量約份第119約地段第773號(部分)及第774號(部分)和毗連政府土地
TEMPORARY WAREHOUSE FOR STORAGE OF ELECTRONIC PARTS,
CONSTRUCTION MATERIALS AND VEHICLE PARTS
FOR A PERIOD OF 3 YEARS
LOTS 773 (PART) AND 774 (PART) IN D.D. 119 AND
ADJOINING GOVERNMENT LAND, PAK SHA TSUEN, YUEN LONG

規劃署
PLANNING
DEPARTMENT



參考編號
REFERENCE No.
A/YL-TYST/1279

圖 PLAN
A-3

本摘要圖於2025年1月28日擬備，所根據的資料為地政總署於2023年2月27日拍得的航攝照片編號 E190285C
EXTRACT PLAN PREPARED ON 28.1.2025
BASED ON AERIAL PHOTO No.
E190285C TAKEN ON 27.2.2023 BY
LANDS DEPARTMENT



實地照片 SITE PHOTOS

臨時貨倉存放電子零件、建築材料及汽車零件(為期3年)
元朗白沙村丈量約份第119約地段第773號(部分)及第774號(部分)和毗連政府土地
TEMPORARY WAREHOUSE FOR STORAGE OF ELECTRONIC PARTS,
CONSTRUCTION MATERIALS AND VEHICLE PARTS
FOR A PERIOD OF 3 YEARS
LOTS 773 (PART) AND 774 (PART) IN D.D. 119 AND
ADJOINING GOVERNMENT LAND, PAK SHA TSUEN, YUEN LONG

規劃署
PLANNING
DEPARTMENT



參考編號
REFERENCE No.
A/YL-TYST/1279

圖 PLAN
A-4a

本圖於2025年2月13日擬備，所根據的資料為攝於2025年2月12日的實地照片
PLAN PREPARED ON 13.2.2025
BASED ON SITE PHOTOS
TAKEN ON 12.2.2025



實地照片 SITE PHOTOS

臨時貨倉存放電子零件、建築材料及汽車零件(為期3年)
元朗白沙村丈量約份第119約地段第773號(部分)及第774號(部分)和毗連政府土地
TEMPORARY WAREHOUSE FOR STORAGE OF ELECTRONIC PARTS,
CONSTRUCTION MATERIALS AND VEHICLE PARTS
FOR A PERIOD OF 3 YEARS
LOTS 773 (PART) AND 774 (PART) IN D.D. 119 AND
ADJOINING GOVERNMENT LAND, PAK SHA TSUEN, YUEN LONG

規劃署
PLANNING
DEPARTMENT



參考編號
REFERENCE No.
AYL-TYST/1279

圖 PLAN
A-4b

本圖於2025年2月13日擬備，所根據的資料為攝於2025年2月12日的實地照片
PLAN PREPARED ON 13.2.2025
BASED ON SITE PHOTOS
TAKEN ON 12.2.2025



實地照片 SITE PHOTOS

臨時貨倉存放電子零件、建築材料及汽車零件(為期3年)
元朗白沙村丈量約份第119約地段第773號(部分)及第774號(部分)和毗連政府土地
TEMPORARY WAREHOUSE FOR STORAGE OF ELECTRONIC PARTS,
CONSTRUCTION MATERIALS AND VEHICLE PARTS
FOR A PERIOD OF 3 YEARS
LOTS 773 (PART) AND 774 (PART) IN D.D. 119 AND
ADJOINING GOVERNMENT LAND, PAK SHA TSUEN, YUEN LONG

規 劃 署
PLANNING
DEPARTMENT



參考編號
REFERENCE No.
A/YL-TYST/1279

圖 PLAN
A-4c

本圖於2025年2月13日擬備，所根據的資料為攝於2025年2月12日的實地照片
PLAN PREPARED ON 13.2.2025
BASED ON SITE PHOTOS
TAKEN ON 12.2.2025