




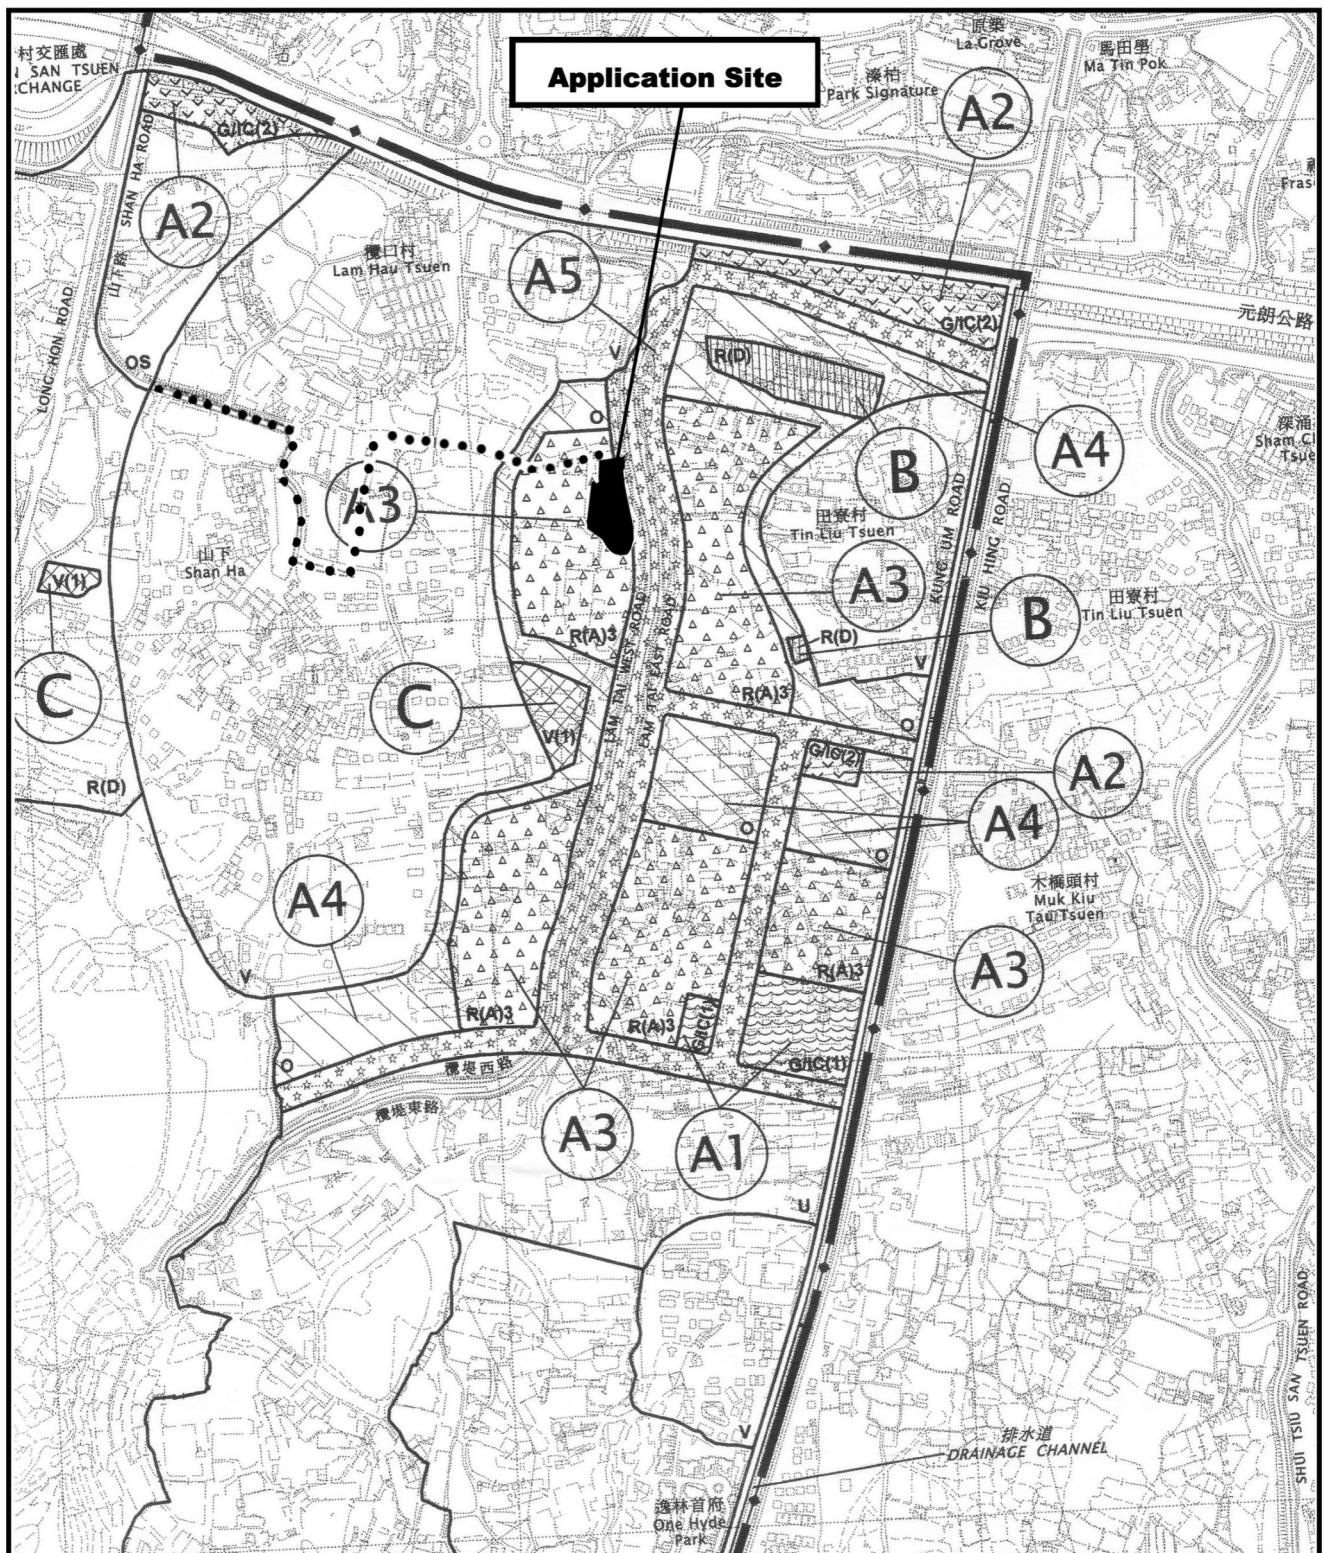

Project 項目名稱: Proposed Temporary Open Storage of Construction Machinery and Construction Materials with Ancillary Workshop & Office for a Period of 3 Years at Lots 2428 RP (Part), 2429 S.D (Part), 2704 S.A & S.B (Part), 2705 (Part), 2712 S.A (Part), 2712 S.B (Part), 2713 (Part), 2714 (Part), 2716 RP (Part), 2717 RP (Part), 2718 RP (Part) in D.D. 120 and Adjoining Government Land, Shan Ha Tsuen, Yuen Long, N.T.	Drawing Title 圖目: Location Plan Drawing No. 圖號: Figure 2	Remarks 備註: ●●● Vehicular Access Leading from Shan Ha Road Scale 比例: 1:7500
---	--	---

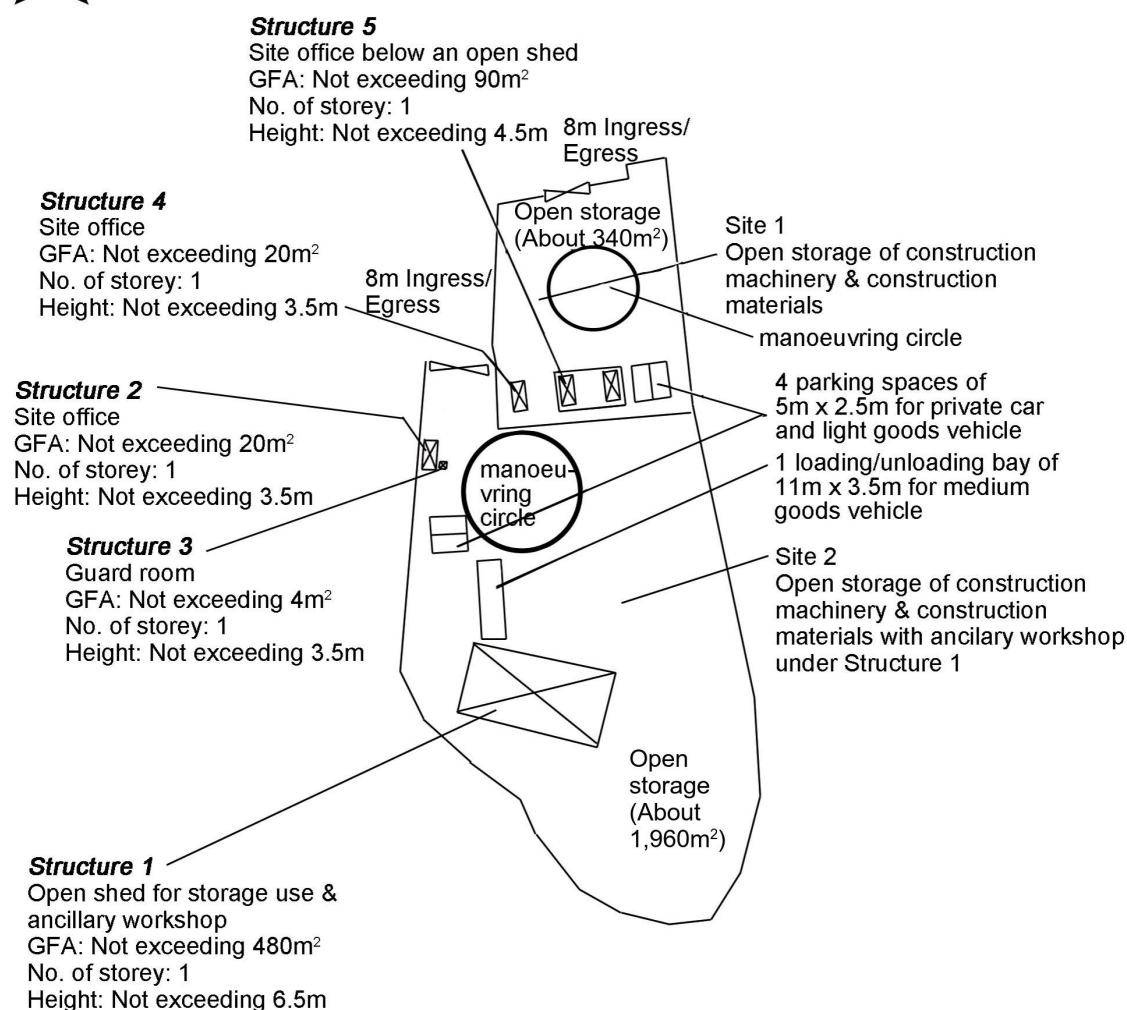

Project 項目名稱: Proposed Temporary Open Storage of Construction Machinery and Construction Materials with Ancillary Workshop & Office for a Period of 3 Years at Lots 2428 RP (Part), 2429 S.D (Part), 2704 S.A & S.B (Part), 2705 (Part), 2712 S.A (Part), 2712 S.B (Part), 2713 (Part), 2714, 2716 RP (Part), 2717 RP (Part), 2718 RP (Part) in D.D. 120 and Adjoining Government Land, Shan Ha Tsuen, Yuen Long, N.T.	Drawing Title 圖目: Proposed Layout Plan Drawing No. 圖號: Figure 3	Remarks 備註: Scale 比例: 4:1000
--	--	--

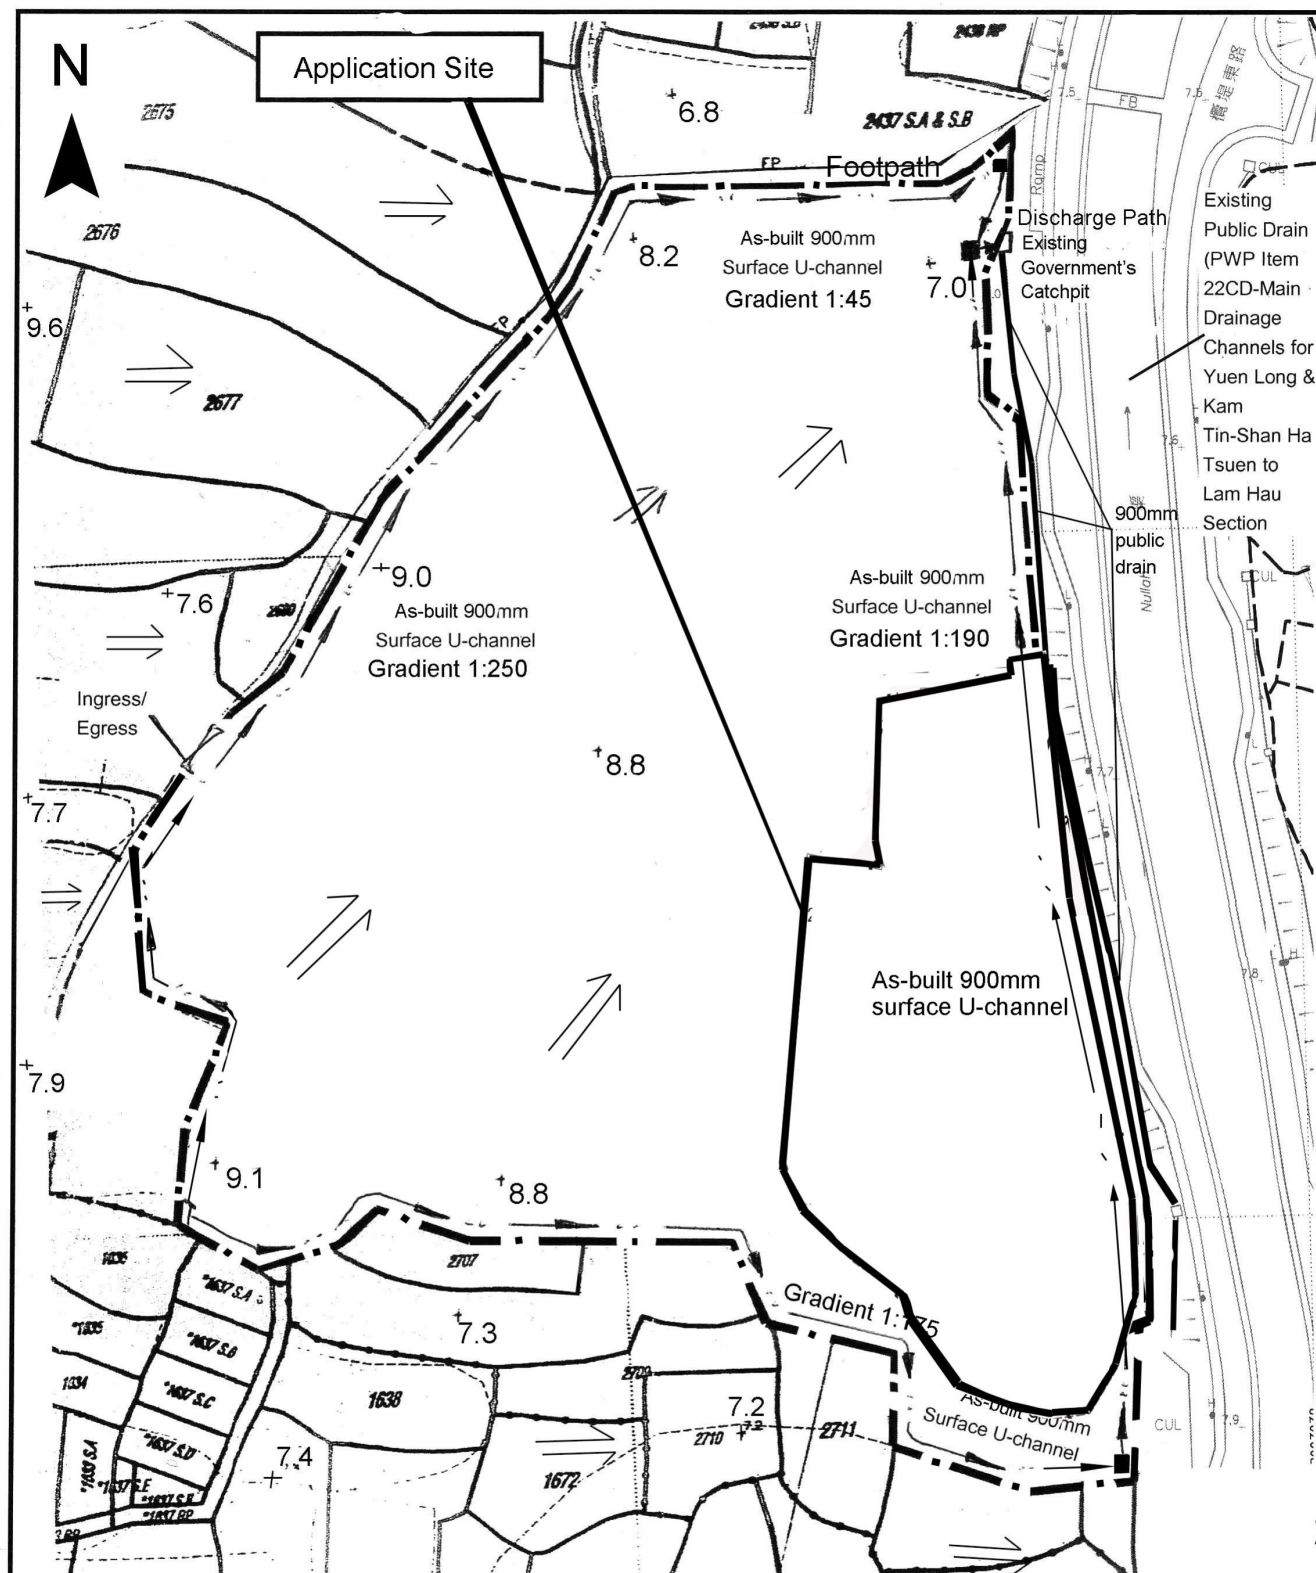

Project 項目名稱:

Proposed Temporary Open Storage of Construction Machinery and Construction Materials with Ancillary Workshop & Office for a Period of 3 Years at Lots 2428 RP (Part), 2429 S.D (Part), 2704 S.A & S.B (Part), 2705 (Part), 2712 S.A (Part), 2712 S.B (Part), 2713 (Part), 2714 (Part), 2716 RP (Part), 2717 RP (Part), 2718 RP (Part) in D.D. 120 and Adjoining Government Land, Shan Ha Tsuen, Yuen Long, N.T.

Drawing Title 圖目:

As-built Drainage Plan

Drawing No. 圖號:

Figure 4

Remarks 備註:

+7.5 Level (mPD)

⇒ Flow of Surface Runoff


■ Proposed catchpit

--- Site boundary of A/YL-TYST/458 approved by TPB in 2009



Approved drainage plan for A/YL-TYST/458 via ex-aplicant's letter dated 23.7.2010

Scale 比例:

1:1000

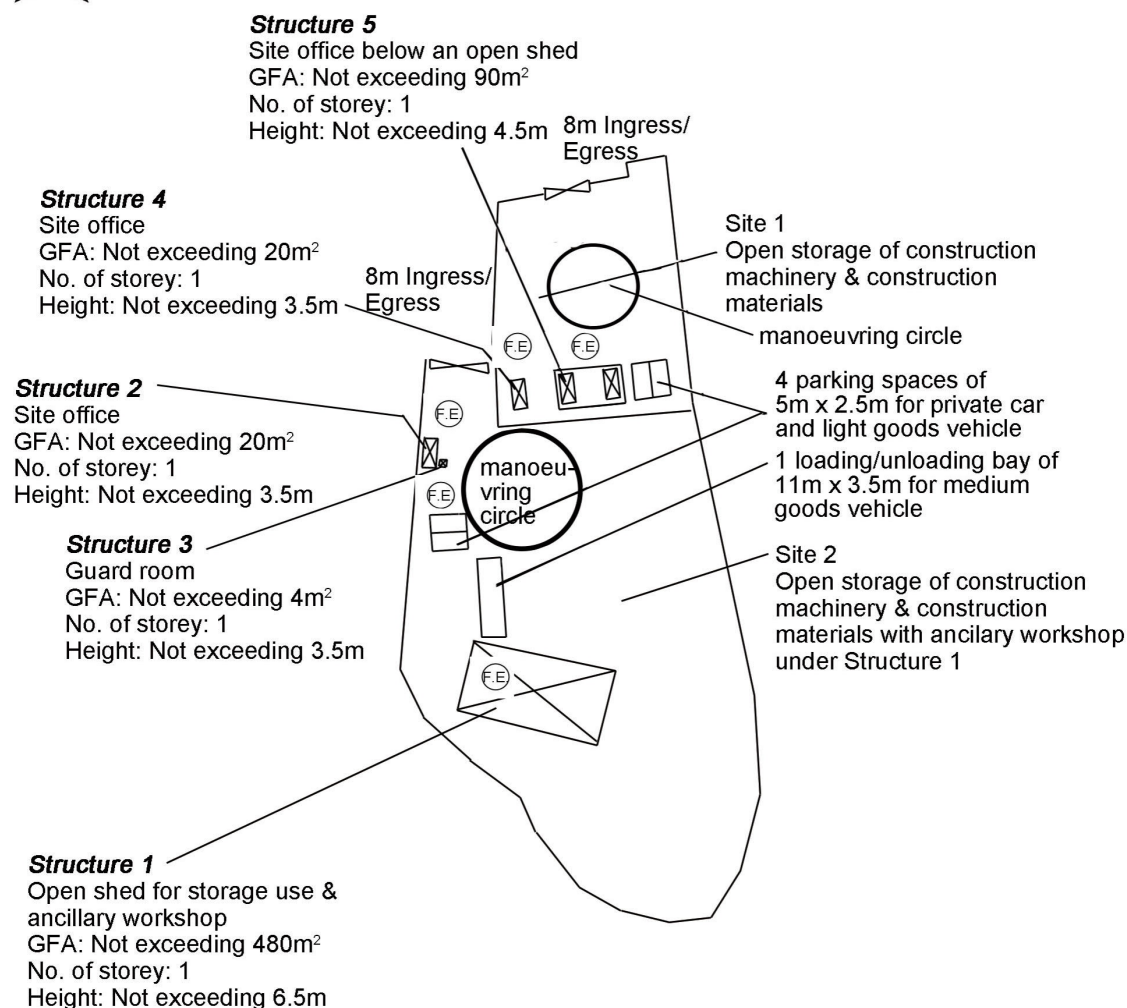

Project 項目名稱: Proposed Temporary Open Storage of Construction Machinery and Construction Materials with Ancillary Workshop & Office for a Period of 3 Years at Lots 2428 RP (Part), 2429 S.D (Part), 2704 S.A & S.B (Part), 2705 (Part), 2712 S.A (Part), 2712 S.B (Part), 2713 (Part), 2714, 2716 RP (Part), 2717 RP (Part), 2718 RP (Part) in D.D. 120 and Adjoining Government Land, Shan Ha Tsuen, Yuen Long, N.T.	Drawing Title 圖目: Fire Service Installations Plan Drawing No. 圖號: Figure 1	Remarks 備註: FE 9 litre water type water extinguisher Scale 比例: 1:1000
--	---	--

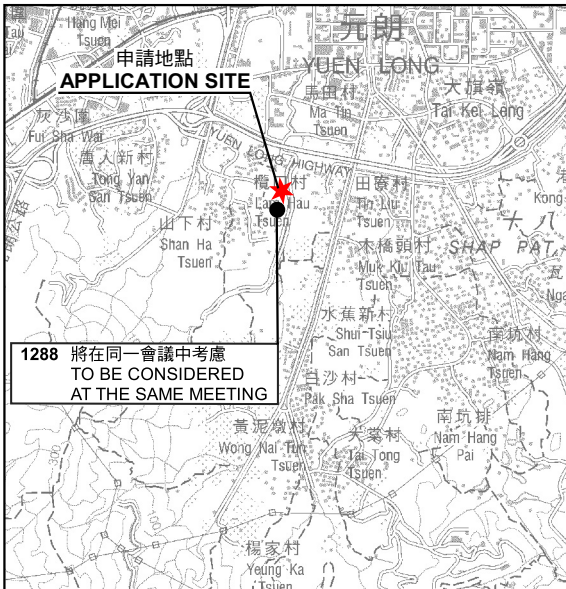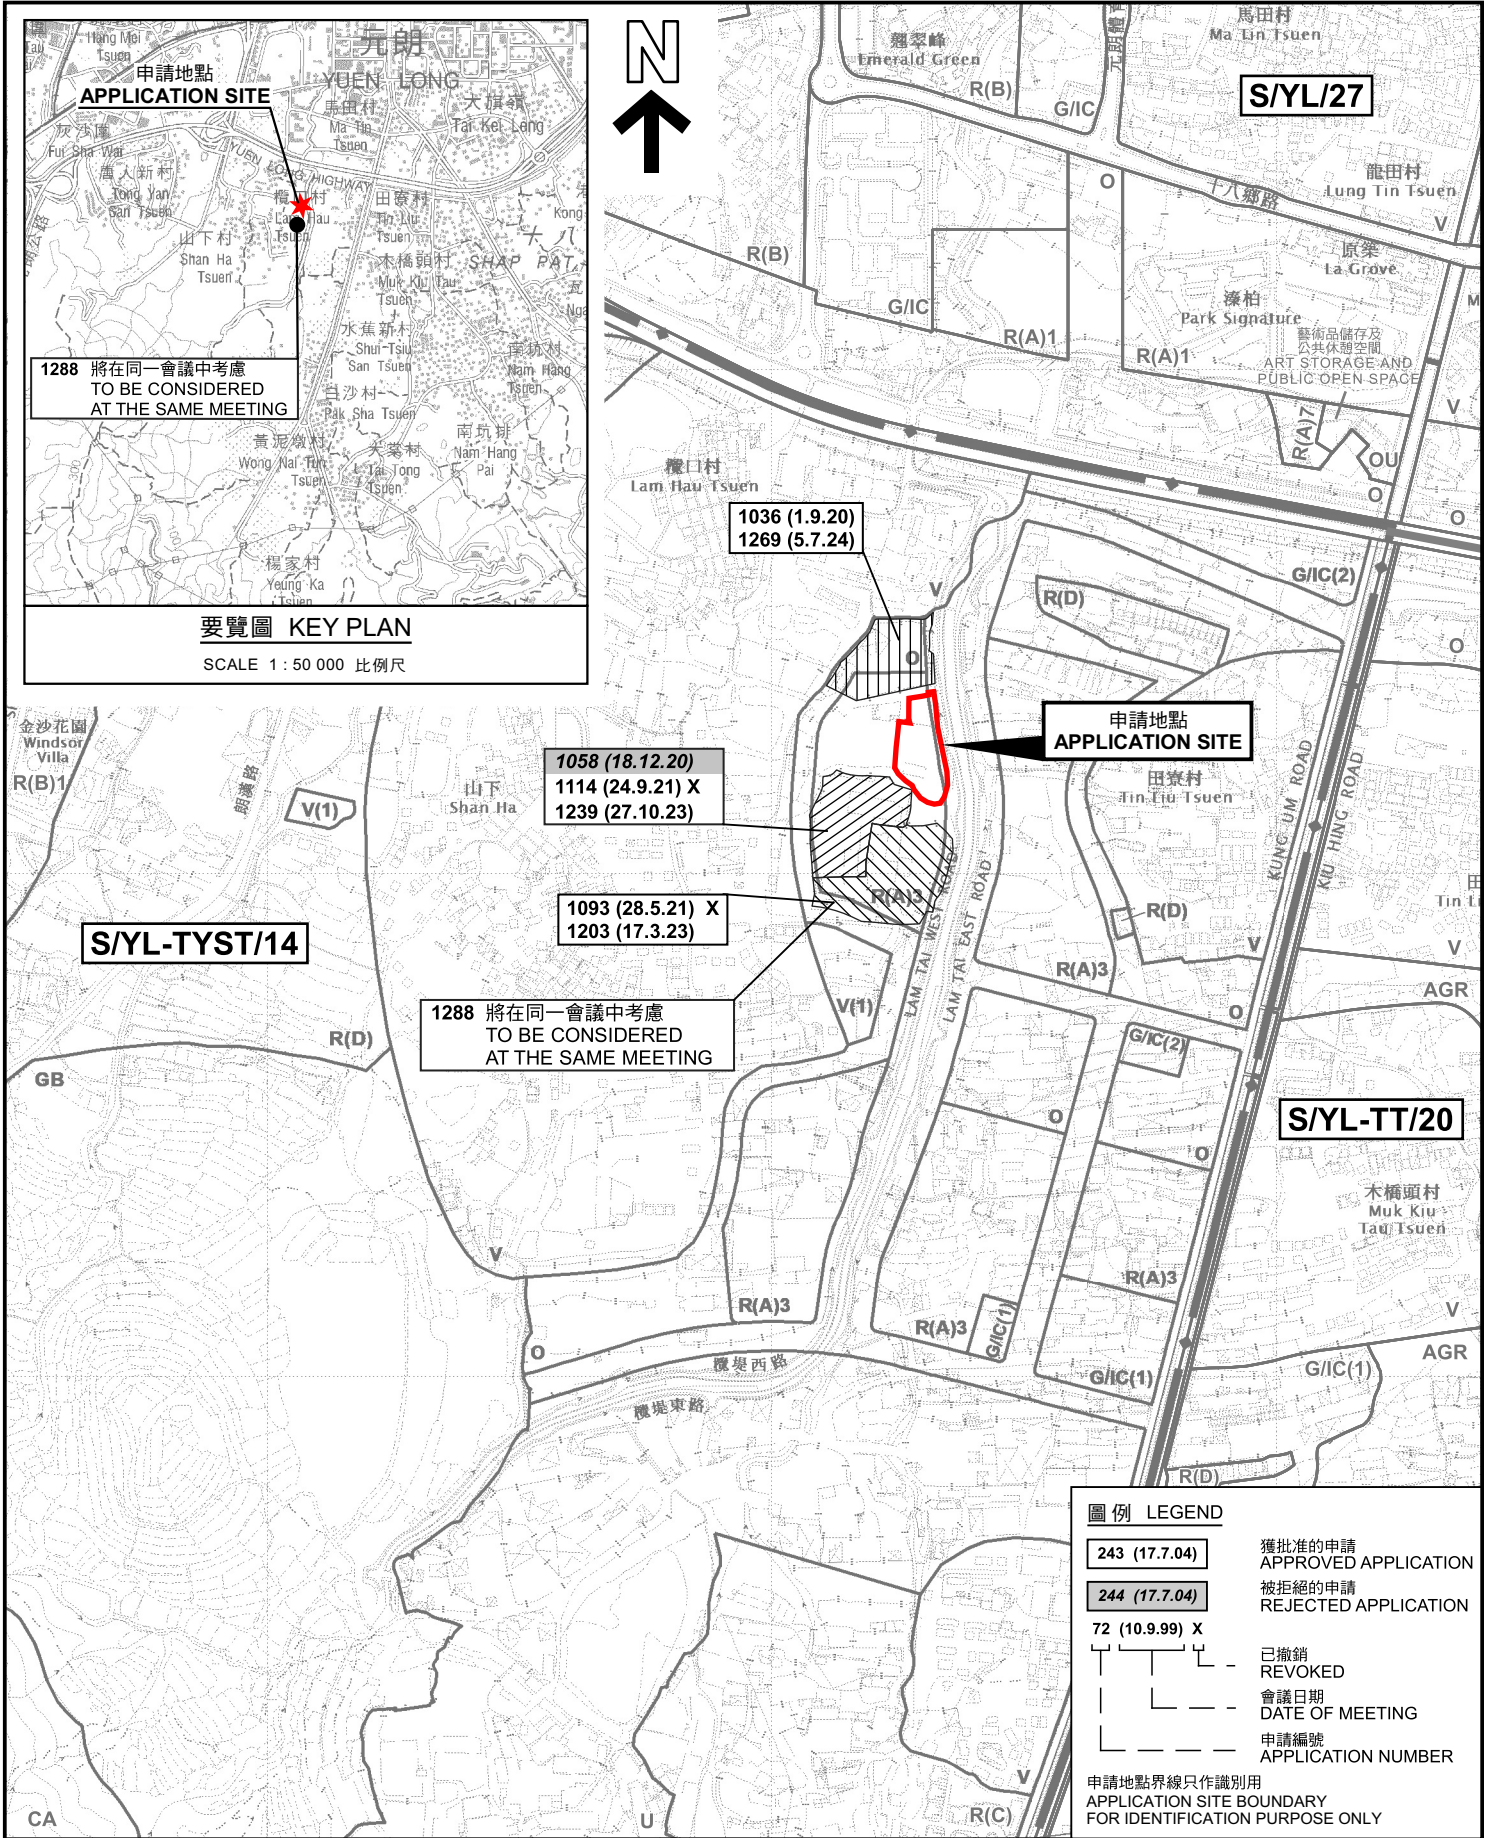

1288 將在同一會議中考慮
TO BE CONSIDERED
AT THE SAME MEETING

要覽圖 KEY PLAN

SCALE 1 : 50 000 比例尺

圖例 LEGEND

243 (17.7.04)

獲批准的申請
APPROVED APPLICATION

244 (17.7.04)

被拒絕的申請
REJECTED APPLICATION

72 (10.9.99) X

已撤銷
REVOKED

—

會議日期
DATE OF MEETING

—

申請編號
APPLICATION NUMBER

—

申請地點界線只作識別用
APPLICATION SITE BOUNDARY
FOR IDENTIFICATION PURPOSE ONLY

位置圖及同類申請 LOCATION PLAN WITH SIMILAR APPLICATIONS

本摘要圖於2024年11月26日擬備，
所根據的資料為於2021年8月10日
核准的分區計劃大綱圖編號 S/YL-TYST/14
EXTRACT PLAN PREPARED ON 26.11.2024
BASED ON OUTLINE ZONING PLAN No.
S/YL-TYST/14 APPROVED ON 10.8.2021

臨時露天存放建築機械及材料連附屬工場及辦公室的規劃許可續期(為期3年)
元朗山下文康約第120段地段第2428號餘段(部分)、第2429號(部分)、
第2704號A分段及B分段(部分)、第2705號(部分)、第2712號A分段(部分)、第2712號B分段(部分)、
第2713號(部分)、第2714號(部分)、第2716號餘段(部分)、第2717號餘段(部分)及第2718號餘段(部分)和毗連政府土地
RENEWAL OF PLANNING APPROVAL FOR TEMPORARY OPEN STORAGE OF CONSTRUCTION
MACHINERY AND CONSTRUCTION MATERIALS WITH ANCILLARY WORKSHOP
AND OFFICE FOR A PERIOD OF 3 YEARS
LOTS 2428 RP (PART), 2429 S.D (PART), 2704 S.A & S.B (PART), 2705 (PART), 2712 S.A (PART),
2712 S.B (PART), 2713 (PART), 2714 (PART), 2716 RP (PART), 2717 RP (PART) AND 2718 RP (PART)
IN D.D. 120 AND ADJOINING GOVERNMENT LAND, SHAN HA TSUEN, YUEN LONG

SCALE 1 : 7 500 比例尺


米 100 0 100 200 300 米
METRES

規劃署
PLANNING
DEPARTMENT



參考編號
REFERENCE No.
A/YL-TYST/1291

圖 PLAN
A-1a

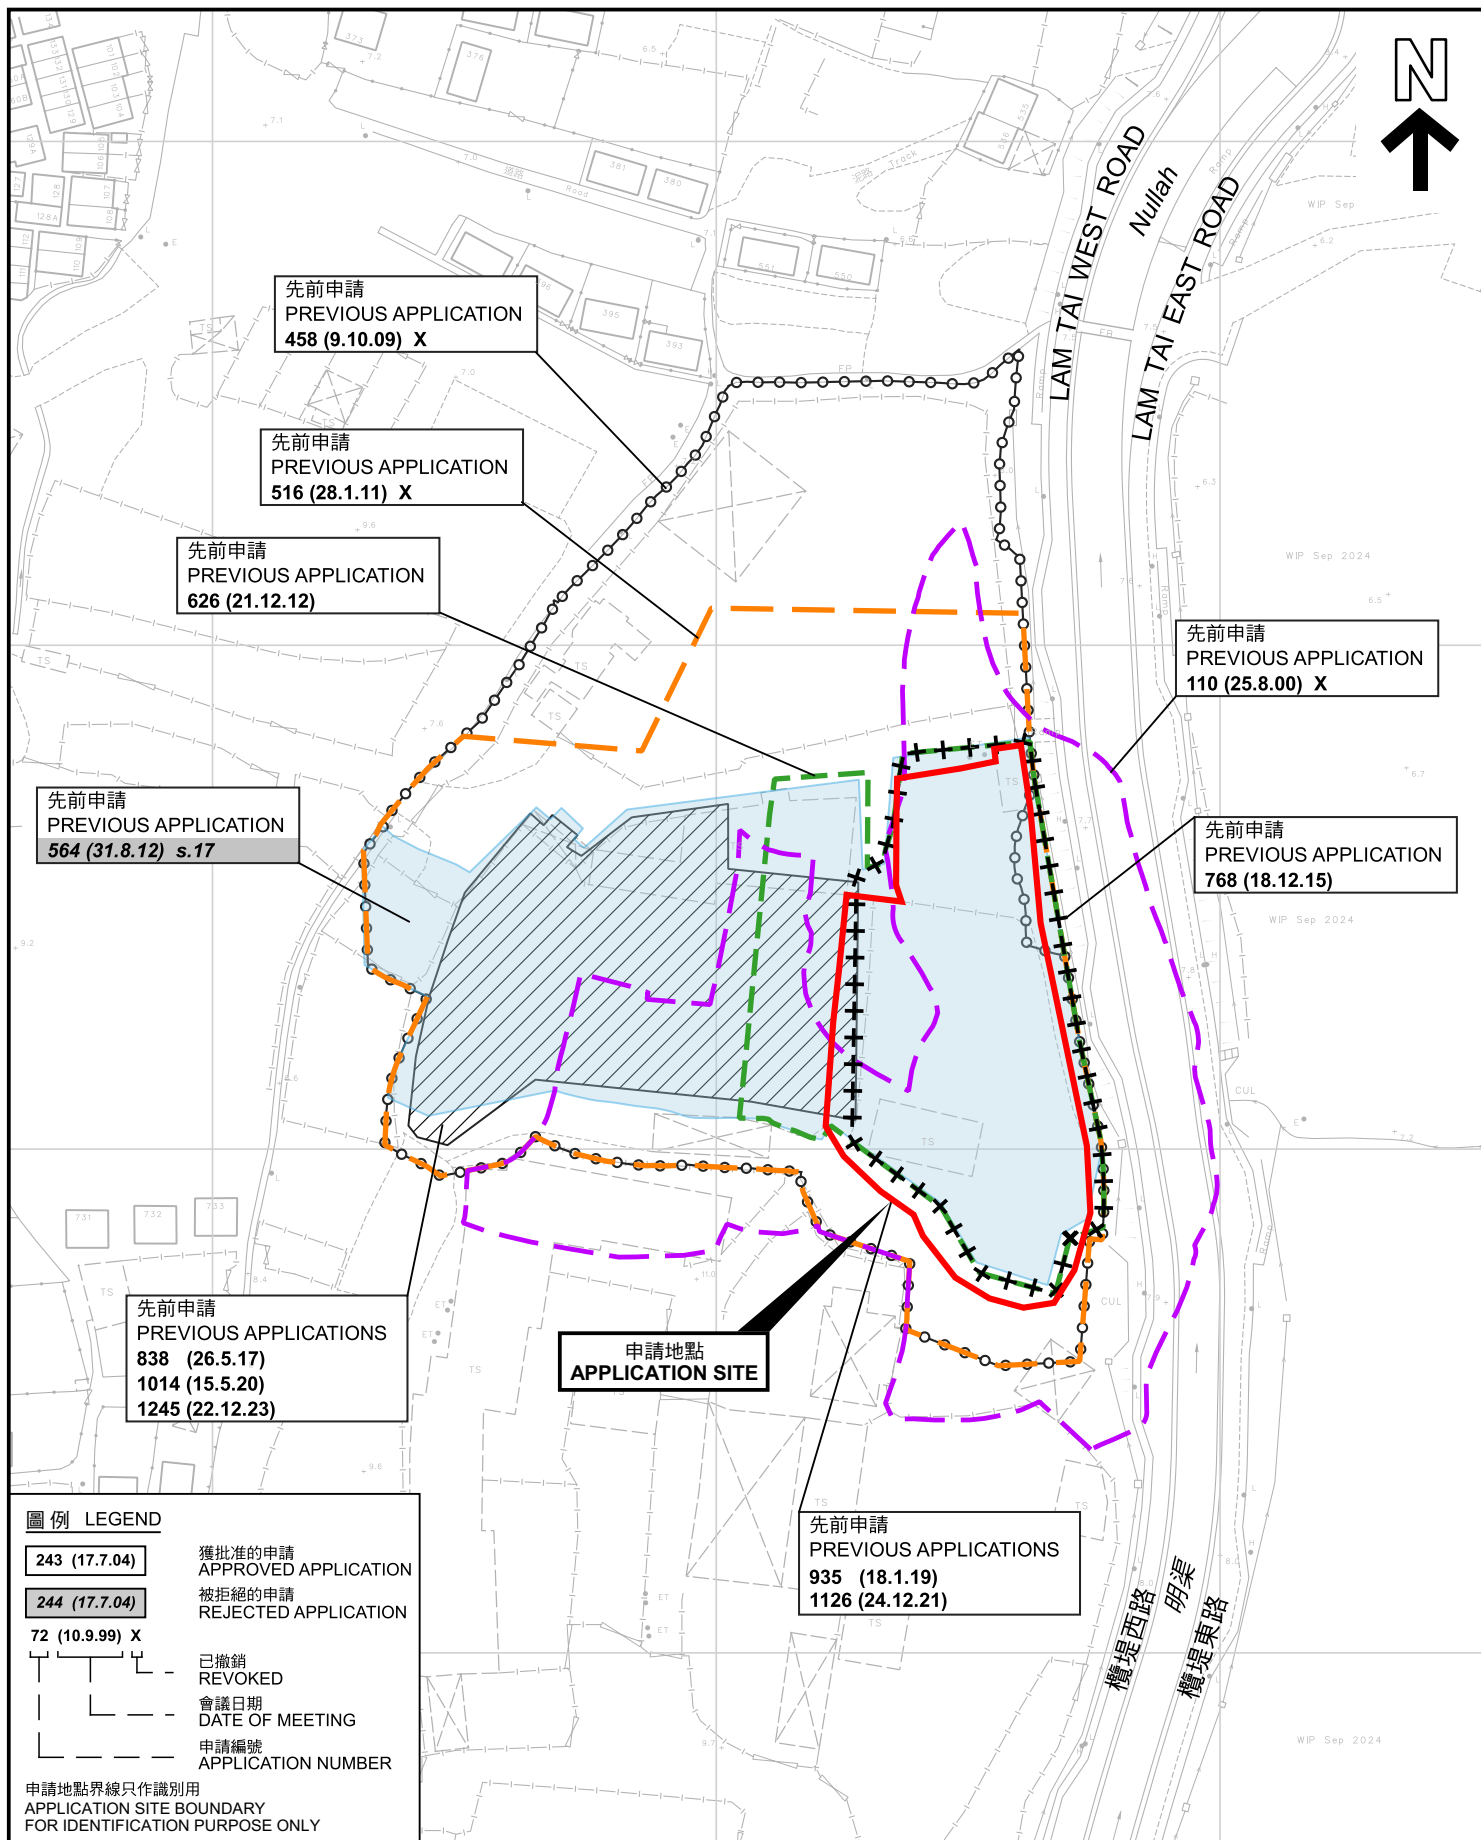

先前申請圖 PREVIOUS APPLICATIONS PLAN

臨時露天存放建築機械及材料連附屬工場及辦公室的規劃許可續期(為期3年)
元朗山下村丈量約份第120約地段第2428號餘段(部分)、第2429號分份(部分)、
第2704號A分份及B分份(部分)、第2705號(部分)、第2712號A分份(部分)、第2712號B分份(部分)、
第2713號(部分)、第2714號(部分)、第2716號餘段(部分)、第2717號餘段(部分)及第2718號餘段(部分)和毗連政府土地
RENEWAL OF PLANNING APPROVAL FOR TEMPORARY OPEN STORAGE OF CONSTRUCTION
MACHINERY AND CONSTRUCTION MATERIALS WITH ANCILLARY WORKSHOP
AND OFFICE FOR A PERIOD OF 3 YEARS
LOTS 2428 RP (PART), 2429 S.D (PART), 2704 S.A & S.B (PART), 2705 (PART), 2712 S.A (PART),
2712 S.B (PART), 2713 (PART), 2714 (PART), 2716 RP (PART), 2717 RP (PART) AND 2718 RP (PART)
IN D.D. 120 AND ADJOINING GOVERNMENT LAND, SHAN HA TSUEN, YUEN LONG

SCALE 1:1 500 比例尺

米 25 0 25 50 米
METRES


規劃署
PLANNING
DEPARTMENT



參考編號
REFERENCE No.
A/YL-TYST/1291

圖 PLAN
A-1b

本摘要圖於2024年11月29日擬備，所根據的
資料為測量圖編號 6-NW-14C 及 14D
EXTRACT PLAN PREPARED ON 29.11.2024
BASED ON SURVEY SHEETS No.
6-NW-14C & 14D

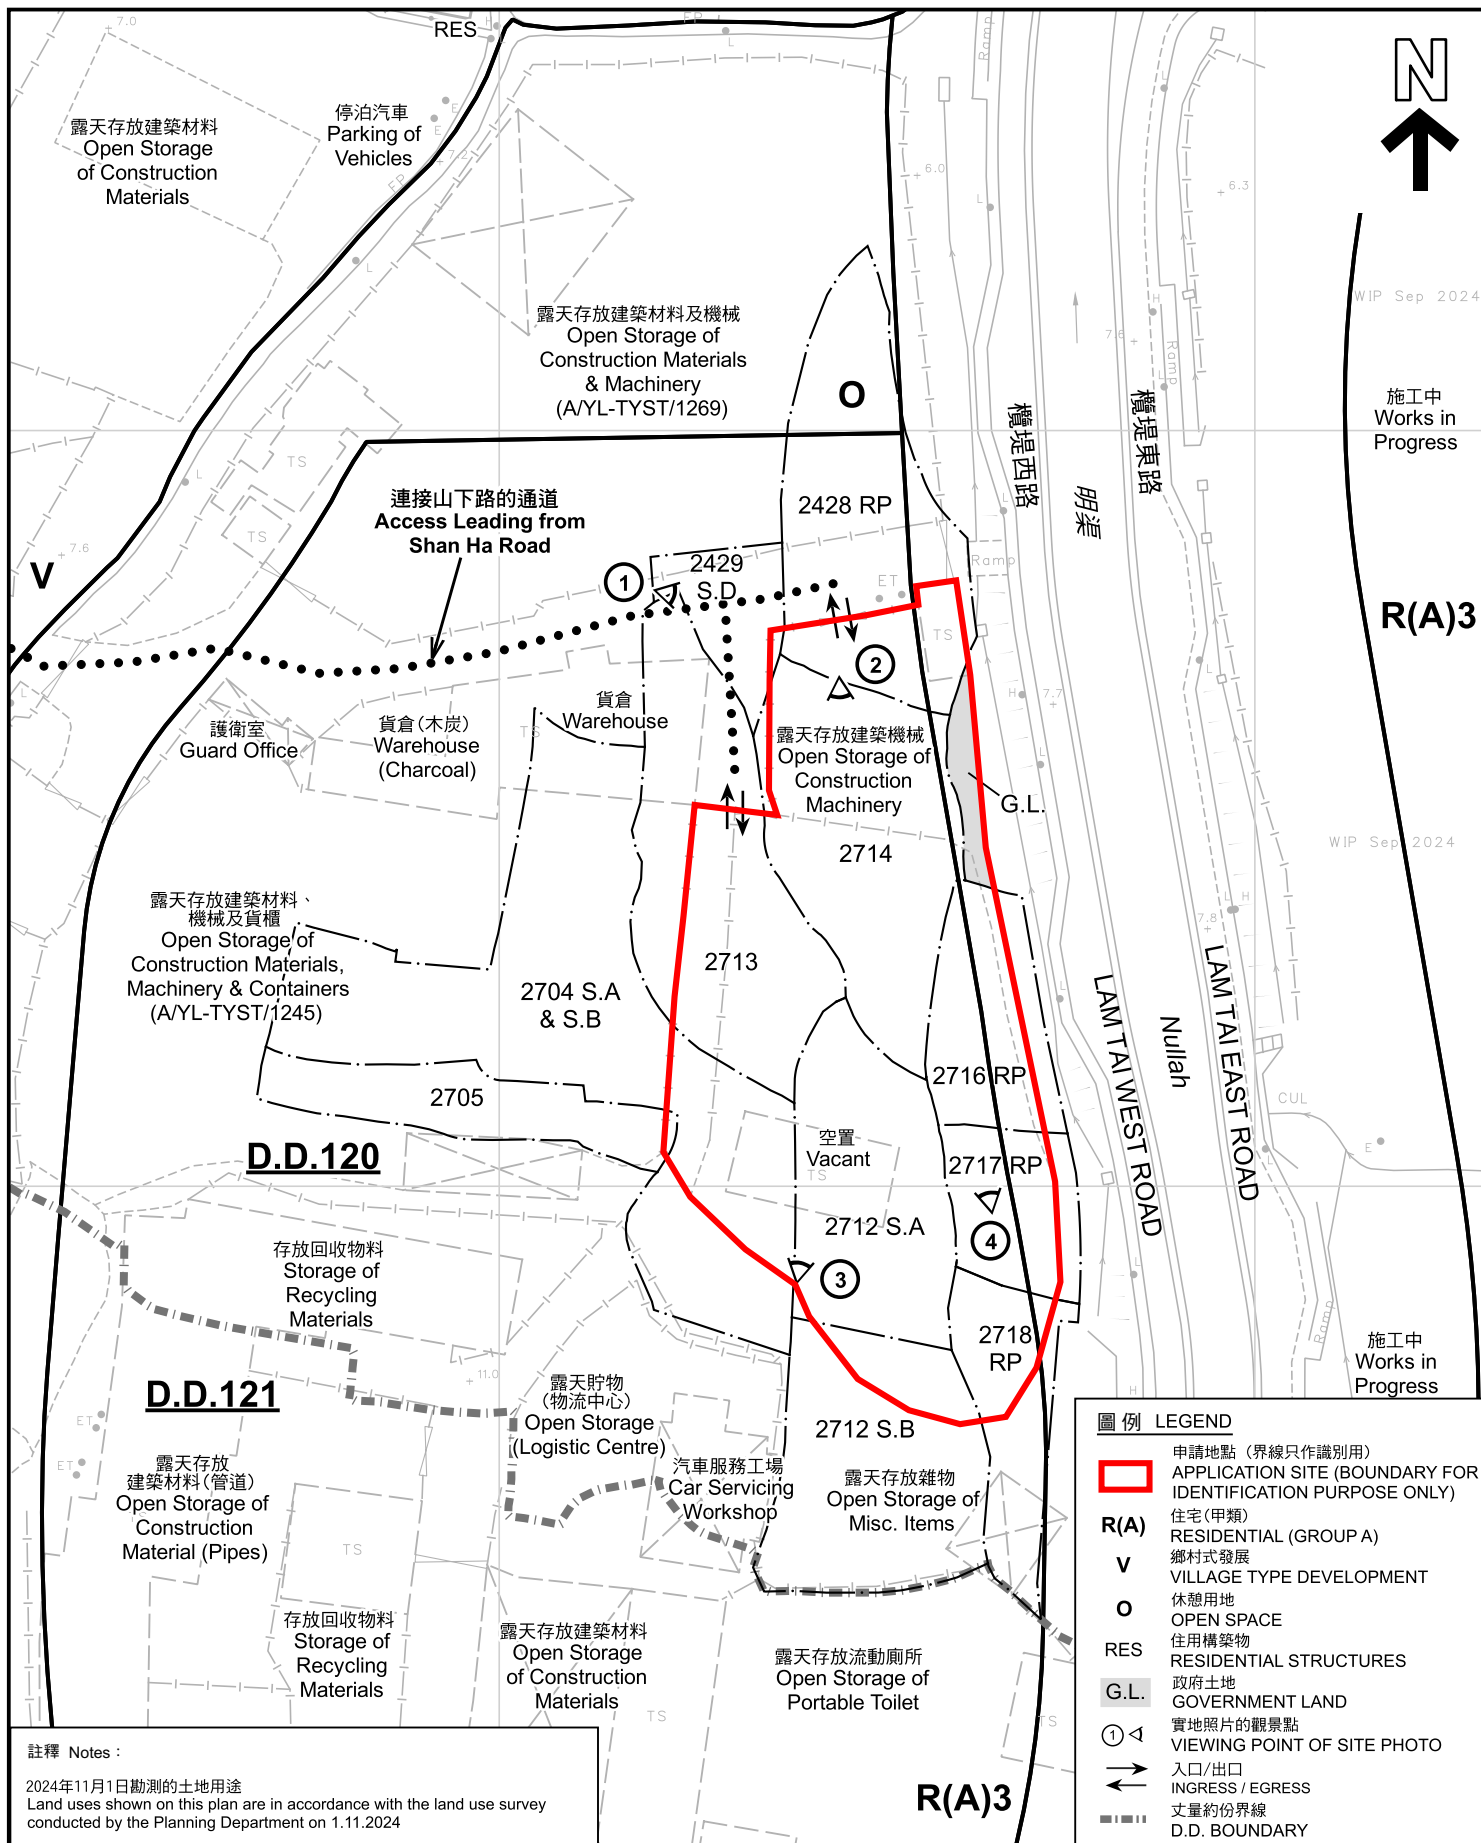

本摘要圖於2024年12月3日擬備，所根據的資料為測量圖編號 6-NW-14C EXTRACT PLAN PREPARED ON 3.12.2024 BASED ON SURVEY SHEET No. 6-NW-14C	平面圖 SITE PLAN 臨時露天存放建築機械及材料連附屬工場及辦公室的規劃許可續期(為期3年) 元朗山下村丈量約份第120約地段第2428號餘段(部分)、第2429號8分(部分)、第2704號A分及B分(部分)、第2705號(部分)、第2712號A分及B分(部分)、第2712號B分(部分)、第2713號(部分)、第2714號(部分)、第2716號餘段(部分)、第2717號餘段(部分)及第2718號餘段(部分)和毗連政府土地 RENEWAL OF PLANNING APPROVAL FOR TEMPORARY OPEN STORAGE OF CONSTRUCTION MACHINERY AND CONSTRUCTION MATERIALS WITH ANCILLARY WORKSHOP AND OFFICE FOR A PERIOD OF 3 YEARS LOTS 2428 RP (PART), 2429 S.D. (PART), 2704 S.A & S.B (PART), 2705 (PART), 2712 S.A (PART), 2712 S.B (PART), 2713 (PART), 2714 (PART), 2716 RP (PART), 2717 RP (PART) AND 2718 RP (PART) IN D.D. 120 AND ADJOINING GOVERNMENT LAND, SHAN HA TSUEN, YUEN LONG SCALE 1 : 1 000 比例尺 米 METRES 20 0 20 40 米 METRES	規劃署 PLANNING DEPARTMENT 參考編號 REFERENCE No. A/YL-TYST/1291 圖 PLAN A-2
---	--	---



航攝照片 AERIAL PHOTO

本摘要圖於2024年12月4日擬備，所根據的資料為地政總署於2023年2月27日拍得的航攝照片編號 E189390C
EXTRACT PLAN PREPARED ON 4.12.2024
BASED ON AERIAL PHOTO No.
E189390C TAKEN ON 27.2.2023
BY LANDS DEPARTMENT

臨時露天存放建築機械及材料連附屬工場及辦公室的規劃許可續期(為期3年)
元朗山下村丈量約份第120約地段第2428號餘段(部分)、第2429號D分段(部分)、
第2704號A分段及B分段(部分)、第2705號(部分)、第2712號A分段(部分)、第2712號B分段(部分)、
第2713號(部分)、第2714號(部分)、第2716號餘段(部分)、第2717號餘段(部分)及第2718號餘段(部分)和毗連政府土地
RENEWAL OF PLANNING APPROVAL FOR TEMPORARY OPEN STORAGE OF CONSTRUCTION
MACHINERY AND CONSTRUCTION MATERIALS WITH ANCILLARY WORKSHOP
AND OFFICE FOR A PERIOD OF 3 YEARS
LOTS 2428 RP (PART), 2429 S.D. (PART), 2704 S.A. & S.B. (PART), 2705 (PART), 2712 S.A. (PART),
2712 S.B. (PART), 2713 (PART), 2714 (PART), 2716 RP (PART), 2717 RP (PART) AND 2718 RP (PART)
IN D.D. 120 AND ADJOINING GOVERNMENT LAND, SHAN HA TSUEN, YUEN LONG

規劃署
PLANNING
DEPARTMENT



參考編號
REFERENCE No.
A/YL-TYST/1291

圖 PLAN
A-3



實地照片 SITE PHOTOS

臨時露天存放建築機械及材料連附屬工場及辦公室的規劃許可續期(為期3年)
 元朗山下村丈量約份第120約地段第2428號餘段(部分)、第2429號D分段(部分)、
 第2704號A分段及B分段(部分)、第2705號(部分)、第2712號A分段(部分)、第2712號B分段(部分)、
 第2713號(部分)、第2714號(部分)、第2716號餘段(部分)、第2717號餘段(部分)及第2718號餘段(部分)和毗連政府土地
 RENEWAL OF PLANNING APPROVAL FOR TEMPORARY OPEN STORAGE OF CONSTRUCTION
 MACHINERY AND CONSTRUCTION MATERIALS WITH ANCILLARY WORKSHOP
 AND OFFICE FOR A PERIOD OF 3 YEARS
 LOTS 2428 RP (PART), 2429 S.D. (PART), 2704 S.A. & S.B. (PART), 2705 (PART), 2712 S.A. (PART),
 2712 S.B. (PART), 2713 (PART), 2714 (PART), 2716 RP (PART), 2717 RP (PART) AND 2718 RP (PART)
 IN D.D. 120 AND ADJOINING GOVERNMENT LAND, SHAN HA TSUEN, YUEN LONG

規 劃 署
 PLANNING
 DEPARTMENT



參考編號
 REFERENCE No.
 A/YL-TYST/1291

圖 PLAN
 A-4

本圖於2024年12月6日擬備，所根據的
 資料為攝於2024年11月1日的實地照片
 PLAN PREPARED ON 6.12.2024
 BASED ON SITE PHOTOS
 TAKEN ON 1.11.2024