



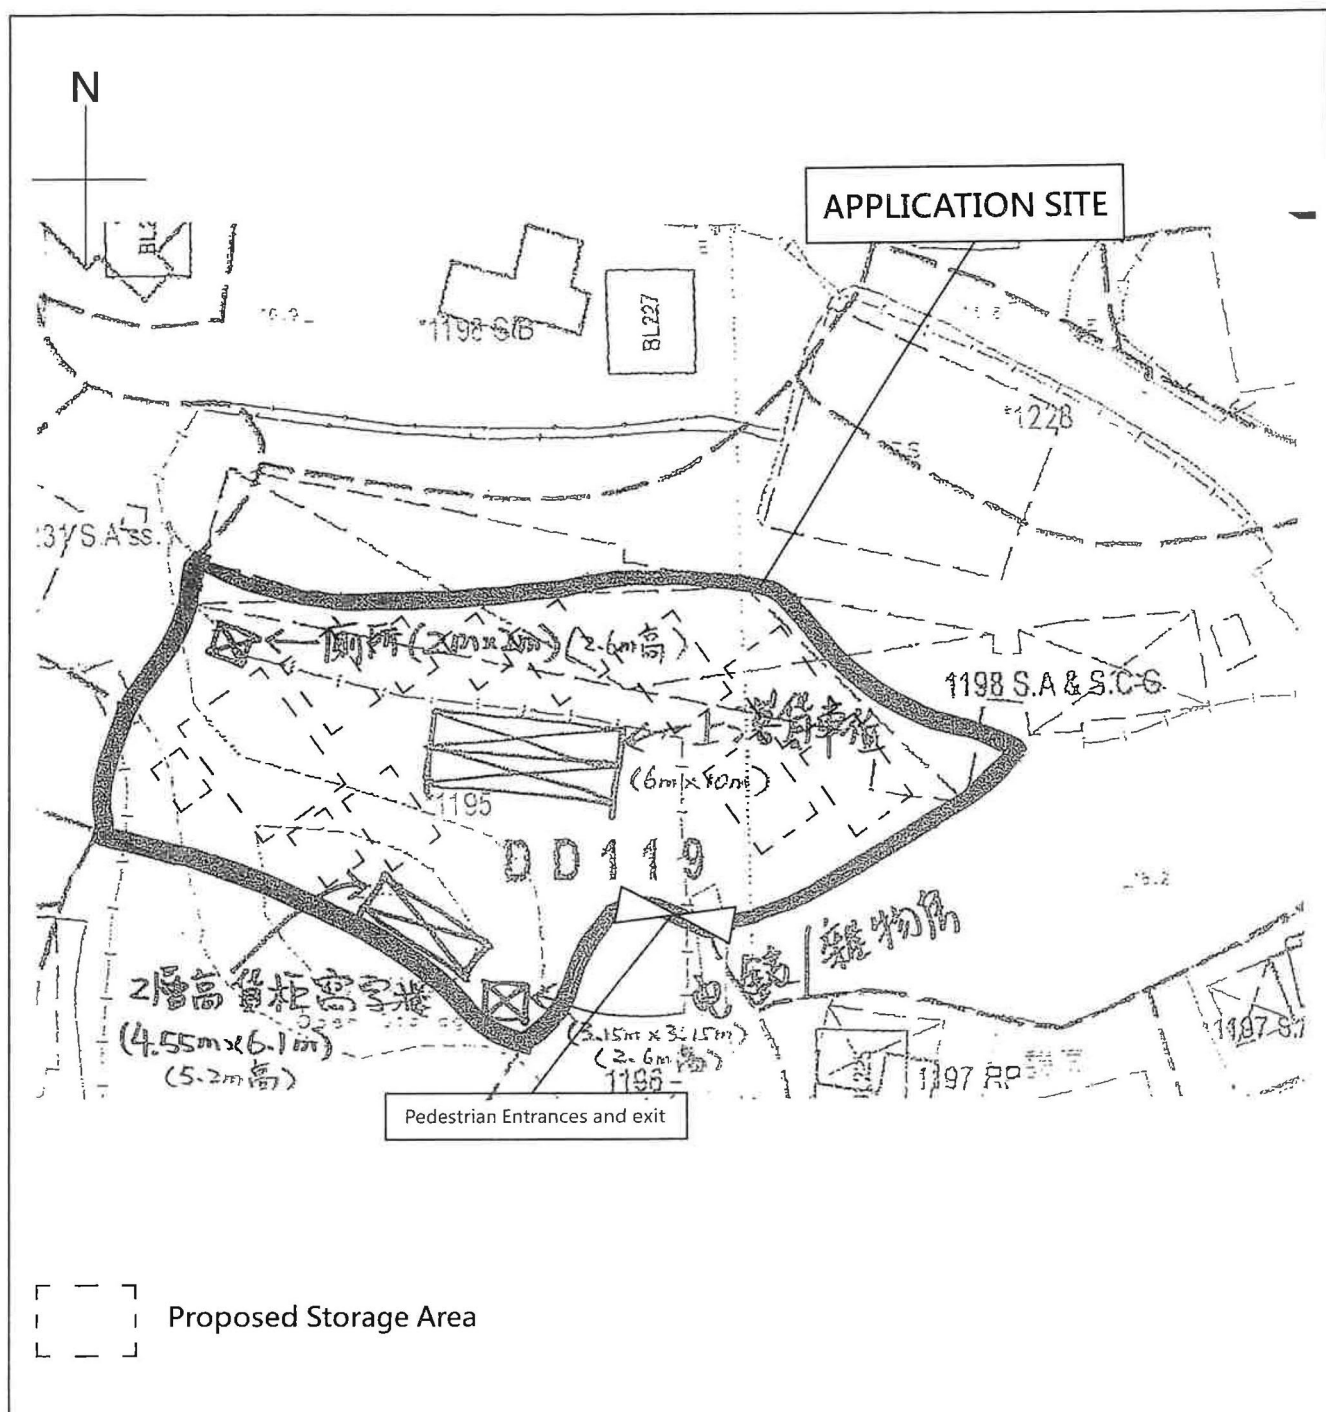

PROJECT 項目名稱 : Proposed Temporary Open Storage (construction materials) with ancillary office for a period of 3 years at Lot 1195 in D.D 119, Yuen Long, N.T	DRAWING TITLE 圖目 : Proposed Storage Area	SCALE 比例 : 1:1000
	DRAWING NO 圖號 : Figure 9	REMARKS 備註 :

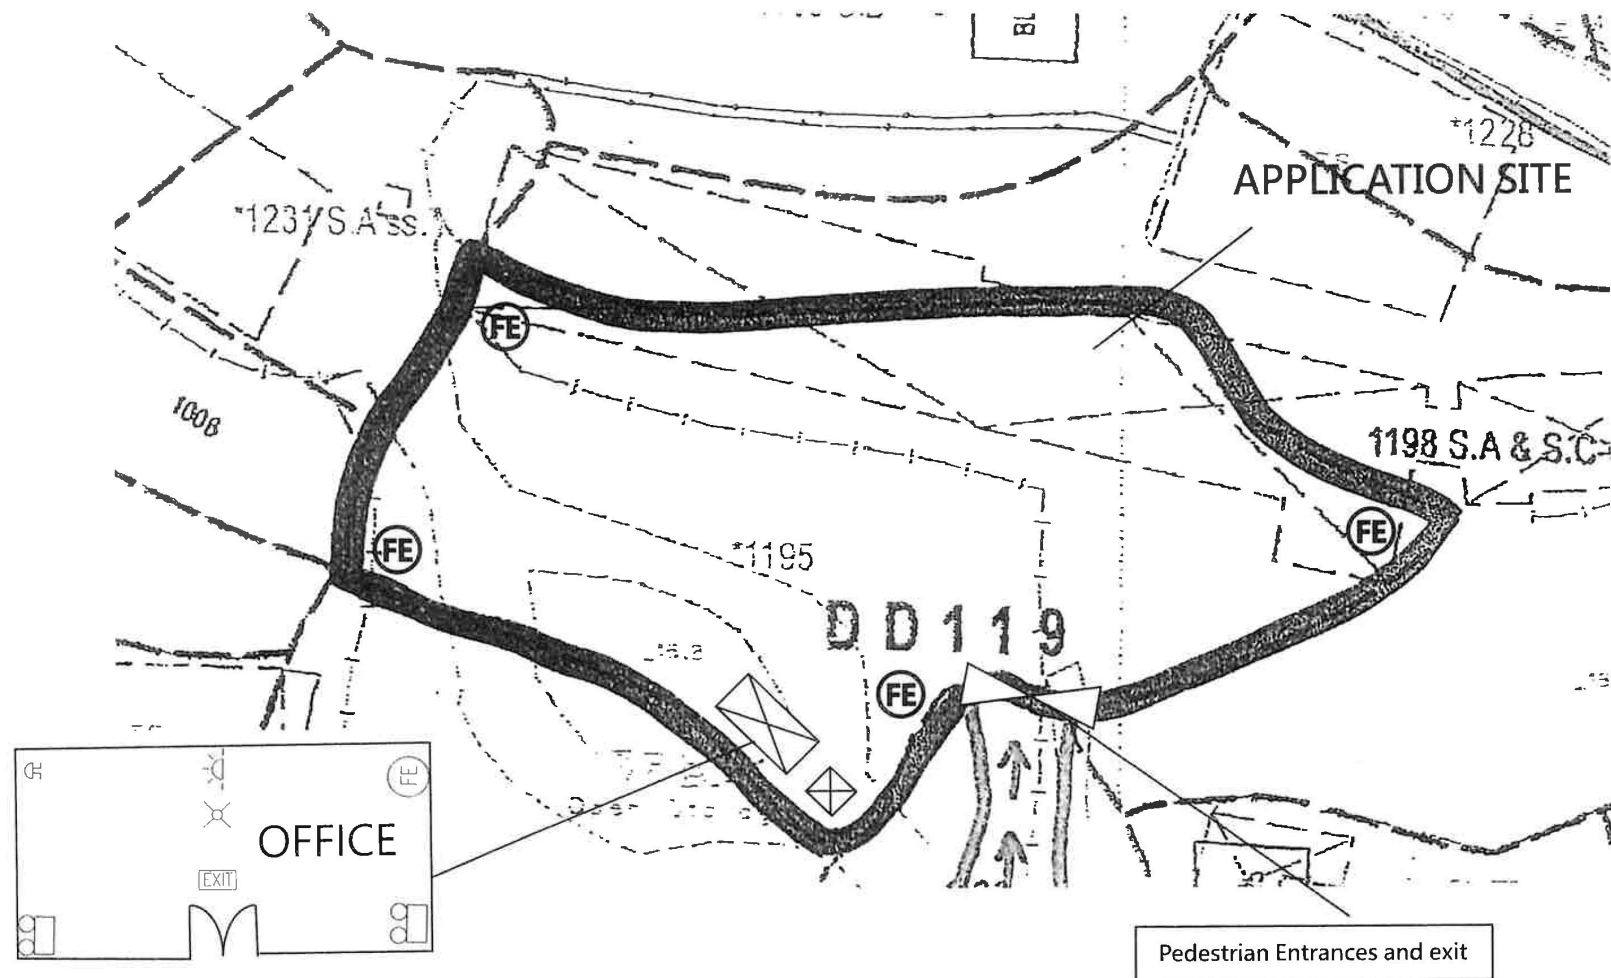

PROJECT 項目名稱：
Proposed Temporary Open
Storage (construction materials)
with ancillary office for a period of
3 years at Lot 1195 in D.D 119,
Yuen Long, N.T


FSI PROPOSAL

FIGURE 7

(摘錄自申請人於 5.11.2024 呈交的申請書)
(Extract from Applicant's
Submission of 5.11.2024)

參考編號
REFERENCE No.
A/YL-TYST/1292

繪圖 DRAWING
A-2

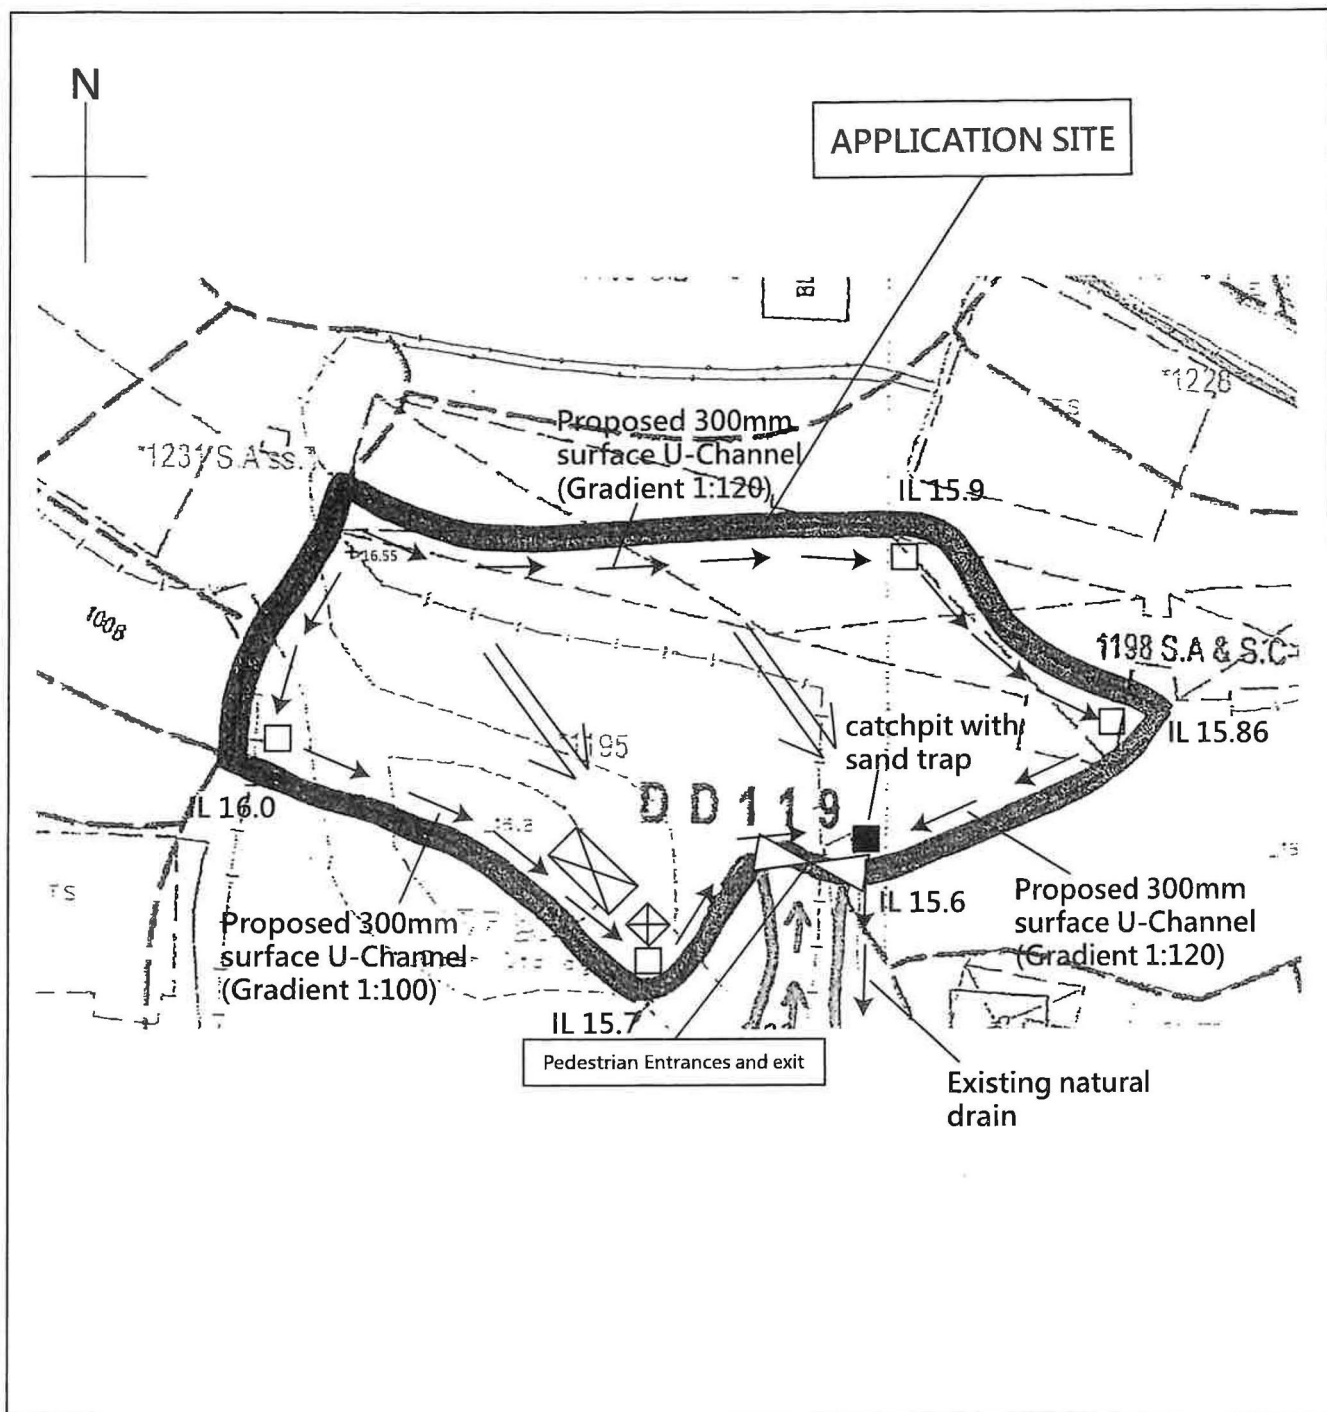

PROJECT 項目名稱 : Proposed Temporary Open Storage (construction materials) with ancillary office for a period of 3 years at Lot 1195 in D.D 119, Yuen Long, N.T	DRAWING TITLE 圖目 : Proposed Drainage Plan	SCALE 比例 : 1:1000
	DRAWING NO 圖號 : FIGURE 8	REMARKS 備註 : □ Proposed catchpit ⇐ Flow of surface runoff +16.55 Level (in mPD) IL Invert Level (in mPD)



圖例 LEGEND



申請地點(界線只作識別用)
APPLICATION SITE
(BOUNDARY FOR IDENTIFICATION
PURPOSE ONLY)

本摘要圖於2024年12月12日擬備，所根據的資料為地政總署於2023年2月27日拍得的航攝照片編號 E190744C
EXTRACT PLAN PREPARED ON 12.12.2024
BASED ON AERIAL PHOTO No.
E190744C TAKEN ON 27.2.2023 BY
LANDS DEPARTMENT

航攝照片 AERIAL PHOTO

臨時露天存放建築材料及附屬寫字樓的規劃許可續期(為期3年)
元朗白沙村丈量約份第119約地段第1195號
RENEWAL OF PLANNING APPROVAL FOR
TEMPORARY OPEN STORAGE OF CONSTRUCTION MATERIAL WITH
ANCILLARY OFFICE FOR A PERIOD OF 3 YEARS
LOT 1195 IN D.D. 119, PAK SHA TSUEN, YUEN LONG

規劃署
PLANNING
DEPARTMENT



參考編號
REFERENCE No.
A/YL-TYST/1292

圖 PLAN
A-3



實地照片 SITE PHOTOS

臨時露天存放建築材料及附屬寫字樓的規劃許可續期(為期3年)
元朗白沙村丈量約份第119約地段第1195號
RENEWAL OF PLANNING APPROVAL FOR
TEMPORARY OPEN STORAGE OF CONSTRUCTION MATERIAL WITH
ANCILLARY OFFICE FOR A PERIOD OF 3 YEARS
LOT 1195 IN D.D. 119, PAK SHA TSUEN, YUEN LONG

規劃署
PLANNING
DEPARTMENT



參考編號
REFERENCE No.
A/YL-TYST/1292

圖 PLAN
A-4

本圖於2024年12月12日擬備，所根據的資料為攝於2024年11月15日的實地照片
PLAN PREPARED ON 12.12.2024
BASED ON SITE PHOTOS
TAKEN ON 15.11.2024