


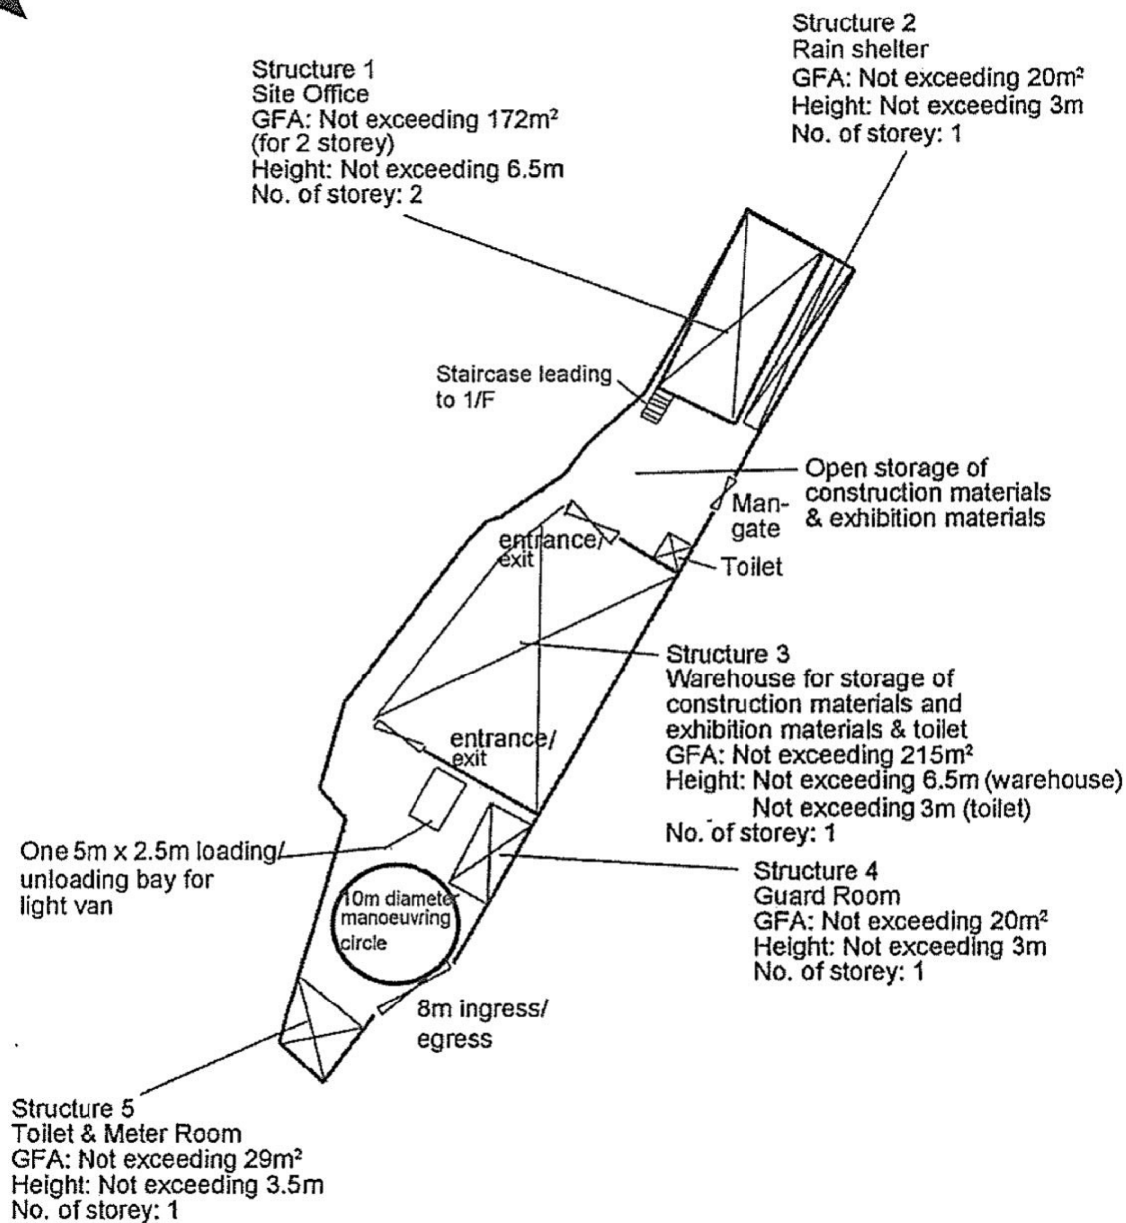

Project 項目名稱:

Proposed Temporary Warehouse and Open Storage of Exhibition Materials and Construction Materials with Ancillary Office for a Period of 3 Years at Lot 1876RP(Part) in D.D. 117 and Adjoining Government Land, Kung Um Road, Yuen Long, N.T.

Drawing Title 圖目:

Proposed Layout Plan

Remarks 備註:

Drawing No. 圖號:

Figure 3

Scale 比例:

1:500

(摘錄自申請人於 22. 1. 2019 呈交的申請書)
(Extract from Applicant's
Submission of 22.1.2019)

參考編號


REFERENCE No.

A/YL-TYST/947


繪圖 DRAWING

A-1

Tree	Approximate Height	Spacing	Quantity
○ Existing trees to be preserved	2.75m to 6m	4m	14

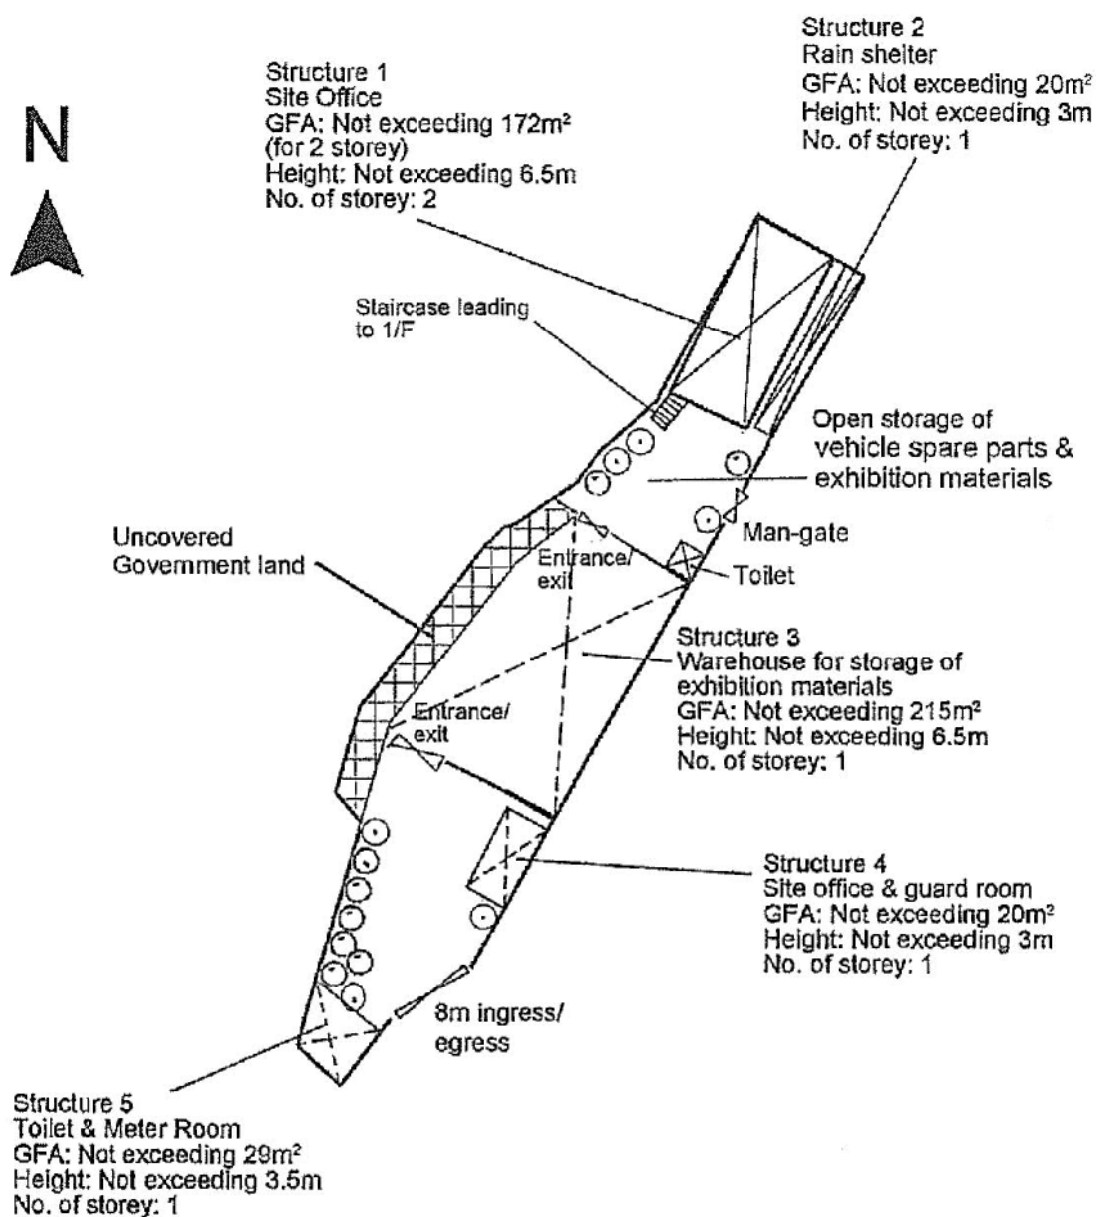


Project 項目名稱: Proposed Temporary Warehouse and Open Storage of Exhibition Materials and Construction Materials with Ancillary Office for a Period of 3 Years at Lot 1876RP(Part) in D.D. 117 and Adjoining Government Land, Kung Um Road, Yuen Long, N.T.	Drawing Title 圖目: Proposed Landscape & Tree Preservation Plan Drawing No. 圖號: Figure 4	Remarks 備註: Tree Oreservation Measures: 1. No open storage within 1m diameter of the tree; 2. Irrigate the trees at regular interval; 3. Replace dead tree, if any; & 4. Clear weed and climber around the trees. Scale 比例: 1:500
---	---	--

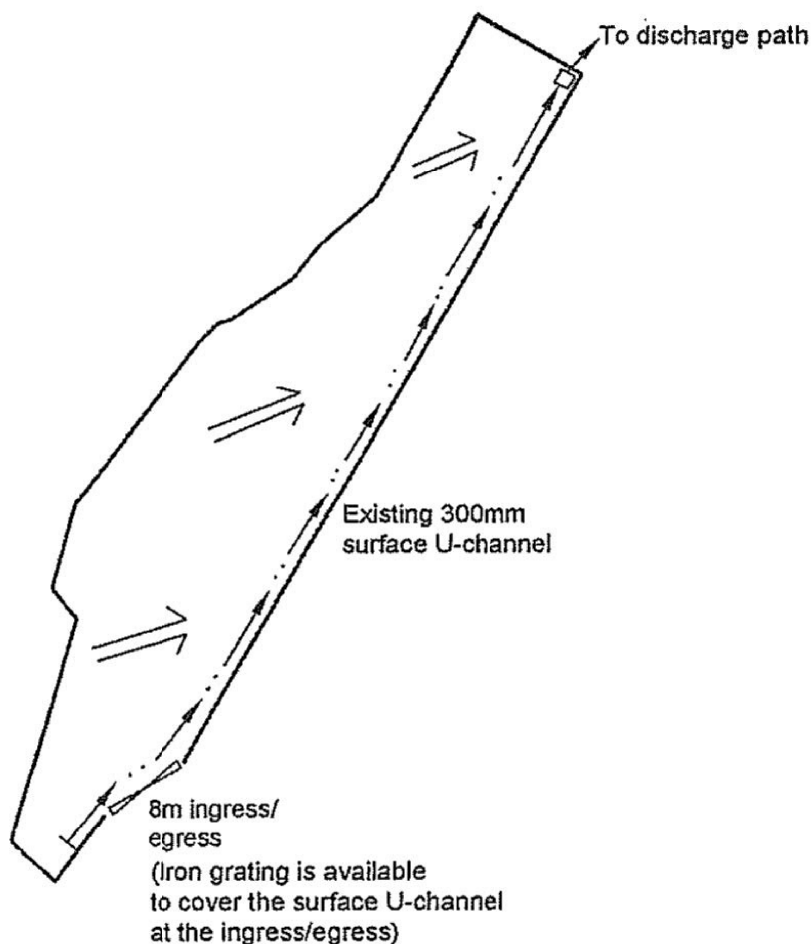


Project 項目名稱: Proposed Temporary Warehouse and Open Storage of Exhibition Materials and Construction Materials with Ancillary Office for a Period of 3 Years at Lots 1876RP(Part) in D.D. 117 and Adjoining Government Land, Kung Um Road, Yuen Long, N.T.	Drawing Title 圖目: As-built Drainage Plan Drawing No. 圖號: Figure 5	Remarks 備註: Drainage facilities have been provided for a previous planning permission No. A/YL-TYST/408 Flow of surface runoff Scale 比例: 1:500
--	---	---

(摘錄自申請人於 22.1.2019 呈交的申請書)
(Extract from Applicant's Submission of 22.1.2019)

參考編號 REFERENCE No. A/YL-TYST/947	繪圖 DRAWING A-3
---	---------------------------

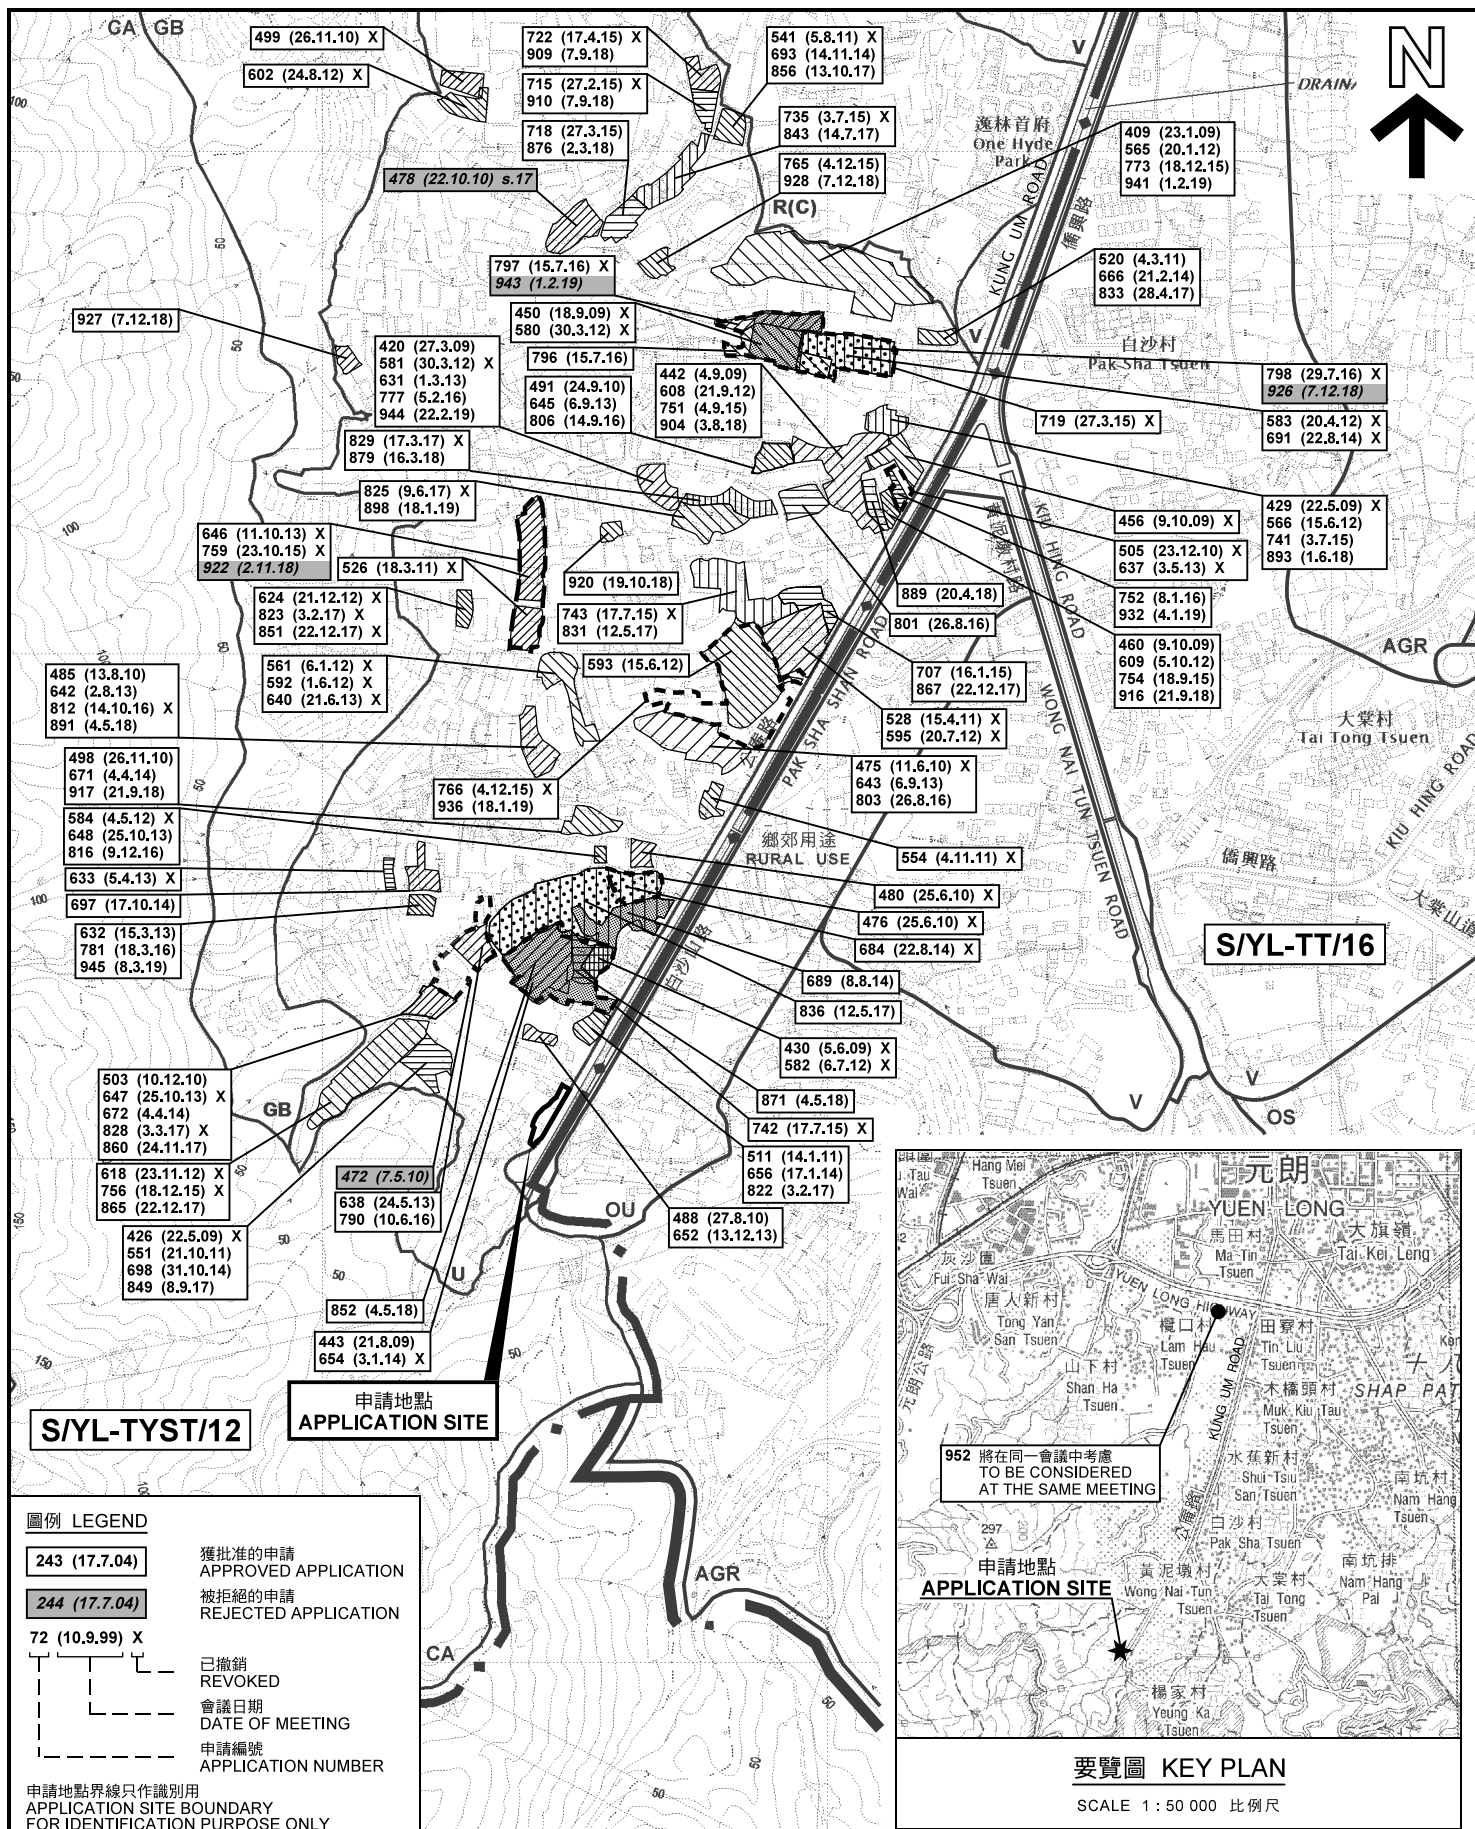

本摘要圖於2019年3月12日擬備， 所根據的資料為於2018年9月4日 核准的分區計劃大綱圖編號 S/YL-TYST/12 EXTRACT PLAN PREPARED ON 12.3.2019 BASED ON OUTLINE ZONING PLAN No. S/YL-TYST/12 APPROVED ON 4.9.2018	位置圖及同類申請 LOCATION PLAN WITH SIMILAR APPLICATIONS 臨時倉庫及露天存放展覽材料和建築材料連附屬辦公室（為期3年） 元朗公庵路丈量約份第117約地段第1876號餘段（部分）及毗連政府土地 TEMPORARY WAREHOUSE AND OPEN STORAGE OF EXHIBITION MATERIALS AND CONSTRUCTION MATERIALS WITH ANCILLARY OFFICE FOR A PERIOD OF 3 YEARS LOT 1876 RP (PART) IN D.D.117 AND ADJOINING GOVERNMENT LAND, KUNG UM ROAD, YUEN LONG SCALE 1 : 7 500 比例尺 米 100 0 100 200 300 米 METRES	規劃署 PLANNING DEPARTMENT 參考編號 REFERENCE No. A/YL-TYST/947 圖 PLAN A-1a
---	--	---

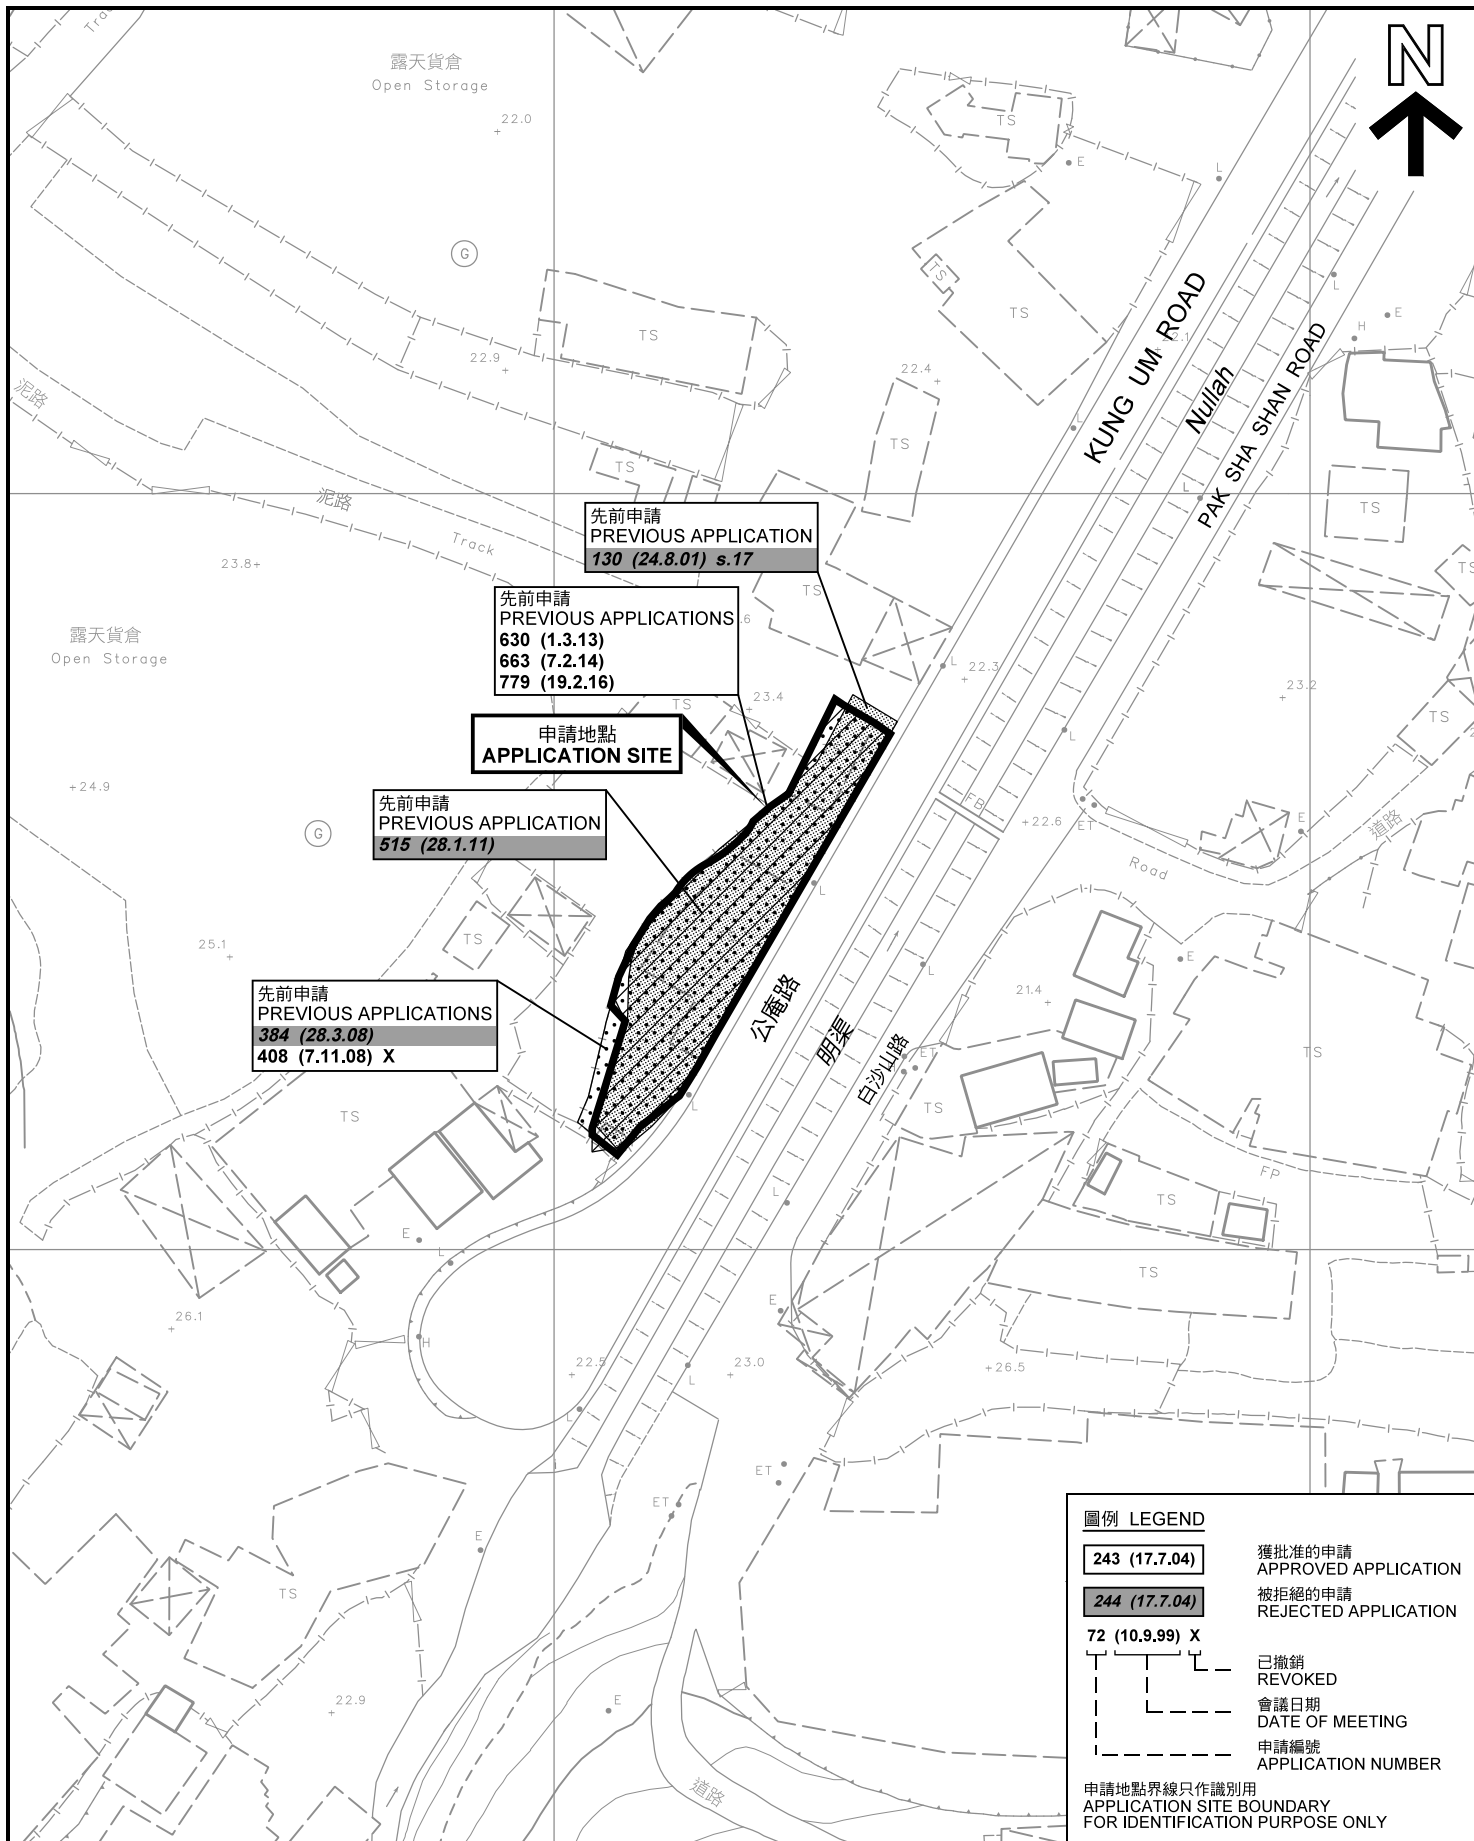

先前申請圖 PREVIOUS APPLICATIONS PLAN

臨時倉庫及露天存放展覽材料和建築材料連附屬辦公室（為期3年）
元朗公庵路丈量約份第117約地段第1876號餘段（部分）及毗連政府土地
TEMPORARY WAREHOUSE AND OPEN STORAGE OF
EXHIBITION MATERIALS AND CONSTRUCTION MATERIALS
WITH ANCILLARY OFFICE FOR A PERIOD OF 3 YEARS
LOT 1876 RP (PART) IN D.D.117 AND
ADJOINING GOVERNMENT LAND, KUNG UM ROAD, YUEN LONG

SCALE 1 : 1 000 比例尺

米 20 0 20 40 米
METRES



本摘要圖於2019年3月8日擬備，所根據的資料為測量圖編號 6-NW-24A 及 6-NW-24C
EXTRACT PLAN PREPARED ON 8.3.2019
BASED ON SURVEY SHEETS No.
6-NW-24A & 6-NW-24C

規劃署
PLANNING
DEPARTMENT



參考編號
REFERENCE No.
A/YL-TYST/947

圖 PLAN
A-1b

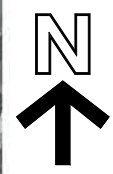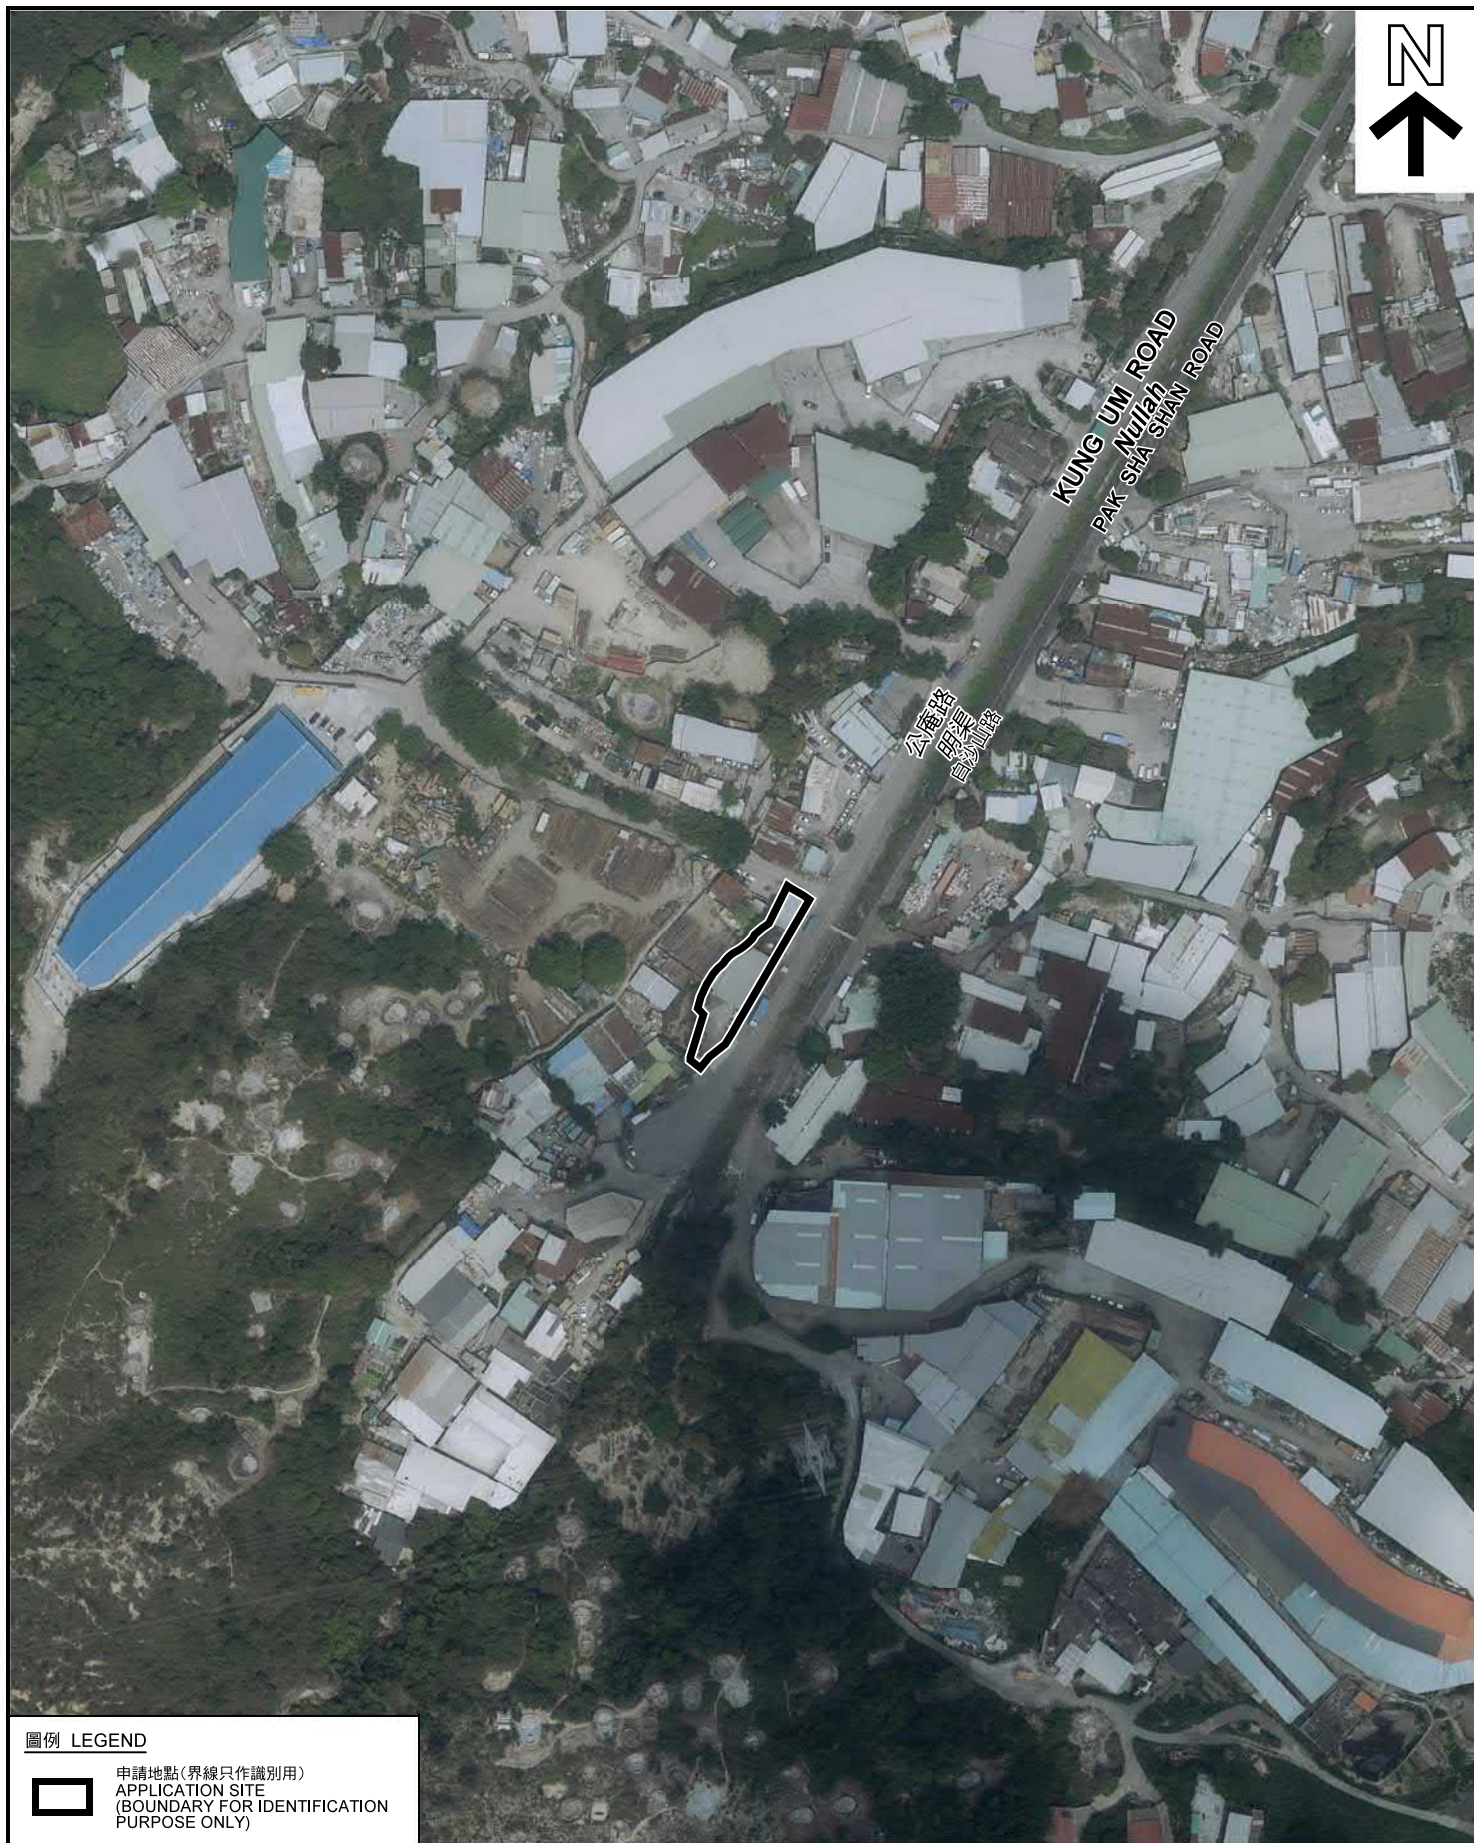

圖例 LEGEND



申請地點(界線只作識別用)
APPLICATION SITE
(BOUNDARY FOR IDENTIFICATION
PURPOSE ONLY)

本摘要圖於2019年3月8日擬備，所根據的資料為地政總署於2018年3月22日拍得的航攝照片編號 E037838C
EXTRACT PLAN PREPARED ON 8.3.2019
BASED ON AERIAL PHOTO No.
E037838C TAKEN ON 22.3.2018
BY LANDS DEPARTMENT

航攝照片 AERIAL PHOTO

臨時倉庫及露天存放展覽材料和建築材料連附屬辦公室（為期3年）
元朗公庵路丈量約份第117約地段第1876號餘段（部分）及毗連政府土地
TEMPORARY WAREHOUSE AND OPEN STORAGE OF
EXHIBITION MATERIALS AND CONSTRUCTION MATERIALS
WITH ANCILLARY OFFICE FOR A PERIOD OF 3 YEARS
LOT 1876 RP (PART) IN D.D.117 AND
ADJOINING GOVERNMENT LAND, KUNG UM ROAD, YUEN LONG

規劃署
PLANNING
DEPARTMENT



參考編號
REFERENCE No.
A/YL-TYST/947

圖 PLAN
A-3



申請地點界線只作識別用 APPLICATION SITE BOUNDARY FOR IDENTIFICATION PURPOSE ONLY

實地照片 SITE PHOTOS

本圖於2019年3月8日擬備，所根據的資料為攝於2019年2月1日的實地照片
PLAN PREPARED ON 8.3.2019
BASED ON SITE PHOTOS
TAKEN ON 1.2.2019

臨時倉庫及露天存放展覽材料和建築材料連附屬辦公室（為期3年）
元朗公庵路丈量約份第117約地段第1876號餘段（部分）及毗連政府土地
TEMPORARY WAREHOUSE AND OPEN STORAGE OF
EXHIBITION MATERIALS AND CONSTRUCTION MATERIALS
WITH ANCILLARY OFFICE FOR A PERIOD OF 3 YEARS
LOT 1876 RP (PART) IN D.D.117 AND
ADJOINING GOVERNMENT LAND, KUNG UM ROAD, YUEN LONG

規劃署
PLANNING
DEPARTMENT



參考編號
REFERENCE No.
A/YL-TYST/947

圖 PLAN
A-4a



申請地點
APPLICATION SITE



申請地點
APPLICATION SITE



申請地點
APPLICATION SITE

實地照片 SITE PHOTOS

臨時倉庫及露天存放展覽材料和建築材料連附屬辦公室（為期3年）
元朗公庵路丈量約份第117約地段第1876號餘段（部分）及毗連政府土地
TEMPORARY WAREHOUSE AND OPEN STORAGE OF
EXHIBITION MATERIALS AND CONSTRUCTION MATERIALS
WITH ANCILLARY OFFICE FOR A PERIOD OF 3 YEARS
LOT 1876 RP (PART) IN D.D.117 AND
ADJOINING GOVERNMENT LAND, KUNG UM ROAD, YUEN LONG

規劃署
PLANNING
DEPARTMENT



參考編號
REFERENCE No.
AYL-TYST/947

圖 PLAN
A-4b

本圖於2019年3月8日擬備，所根據的
資料為攝於2019年2月1日的實地照片
PLAN PREPARED ON 8.3.2019
BASED ON SITE PHOTOS
TAKEN ON 1.2.2019



實地照片 SITE PHOTOS

本圖於2019年3月8日擬備，所根據的資料為攝於2019年2月1日的實地照片
PLAN PREPARED ON 8.3.2019
BASED ON SITE PHOTOS
TAKEN ON 1.2.2019

臨時倉庫及露天存放展覽材料和建築材料連附屬辦公室（為期3年）
元朗公庵路丈量約份第117約地段第1876號餘段（部分）及毗連政府土地
TEMPORARY WAREHOUSE AND OPEN STORAGE OF
EXHIBITION MATERIALS AND CONSTRUCTION MATERIALS
WITH ANCILLARY OFFICE FOR A PERIOD OF 3 YEARS
LOT 1876 RP (PART) IN D.D.117 AND
ADJOINING GOVERNMENT LAND, KUNG UM ROAD, YUEN LONG

規劃署
PLANNING
DEPARTMENT



參考編號
REFERENCE No.
A/YL-TYST/947

圖 PLAN
A-4c



實地照片 SITE PHOTOS

本圖於2019年3月8日擬備，所根據的資料為攝於2019年2月1日及2月22日的實地照片
PLAN PREPARED ON 8.3.2019
BASED ON SITE PHOTOS
TAKEN ON 1.2.2019 & 22.2.2019

臨時倉庫及露天存放展覽材料和建築材料連附屬辦公室（為期3年）
元朗公庵路丈量約份第117約地段第1876號餘段（部分）及毗連政府土地
TEMPORARY WAREHOUSE AND OPEN STORAGE OF
EXHIBITION MATERIALS AND CONSTRUCTION MATERIALS
WITH ANCILLARY OFFICE FOR A PERIOD OF 3 YEARS
LOT 1876 RP (PART) IN D.D.117 AND
ADJOINING GOVERNMENT LAND, KUNG UM ROAD, YUEN LONG

規劃署
PLANNING
DEPARTMENT



參考編號
REFERENCE No.
A/YL-TYST/947

圖 PLAN
A-4d



本圖於2019年3月8日擬備，所根據的資料為攝於2019年2月22日的實地照片
PLAN PREPARED ON 8.3.2019
BASED ON SITE PHOTOS
TAKEN ON 22.2.2019

實地照片 SITE PHOTOS

臨時倉庫及露天存放展覽材料和建築材料連附屬辦公室（為期3年）
元朗公庵路丈量約份第117約地段第1876號餘段（部分）及毗連政府土地
TEMPORARY WAREHOUSE AND OPEN STORAGE OF
EXHIBITION MATERIALS AND CONSTRUCTION MATERIALS
WITH ANCILLARY OFFICE FOR A PERIOD OF 3 YEARS
LOT 1876 RP (PART) IN D.D.117 AND
ADJOINING GOVERNMENT LAND, KUNG UM ROAD, YUEN LONG

規劃署
PLANNING
DEPARTMENT



參考編號
REFERENCE No.
A/YL-TYST/947

圖 PLAN
A-4e