

Project 項目名稱:

Proposed Temporary Shop & Services  
(Convenient Store) for a Period of 6  
Years at Lot 71 RP (Part) in D.D. 115,  
Yuen Long Kau Hui Road, Yuen Long,  
N.T.

Drawing Title 圖目:

Site Plan

Drawing No. 圖號:

Figure 1

Remarks 備註:

→ Vehicular access leading  
from Yuen Long Kau Hui  
Road

Scale 比例:

1:1000

(摘錄自申請人於 2.8.2022 呈交的申請書)  
(Extract from Applicant's  
Submission of 2.8.2022)

參考編號  
REFERENCE No.  
A/YL/295

繪圖 DRAWING  
A-1

N



**Structure 1**  
 Shop & services  
 (Convenient store) & toilet  
 GFA: Not exceeding 40m²  
 Height: Not exceeding 4m  
 No. of storey: 1

<p>Project 項目名稱:</p> <p>Proposed Temporary Shop &amp; Services (Convenient Store) for a Period of 6 Years at Lot 71 RP (Part) in D.D. 115, Yuen Long Kau Hui Road, Yuen Long, N.T.</p>	<p>Drawing Title 圖名:</p> <p>Proposed Layout Plan</p> <p>Drawing No. 圖號:</p> <p>Figure 2</p>	<p>Remarks 備註:</p> <p>Scale 比例:</p> <p>1:1000</p>
--	---	---

(摘錄自申請人於 2.8.2022 呈交的申請書)  
 (Extract from Applicant's  
 Submission of 2.8.2022)

參考編號  
 REFERENCE No.  
 A/YL/295


繪圖 DRAWING  
 A-2









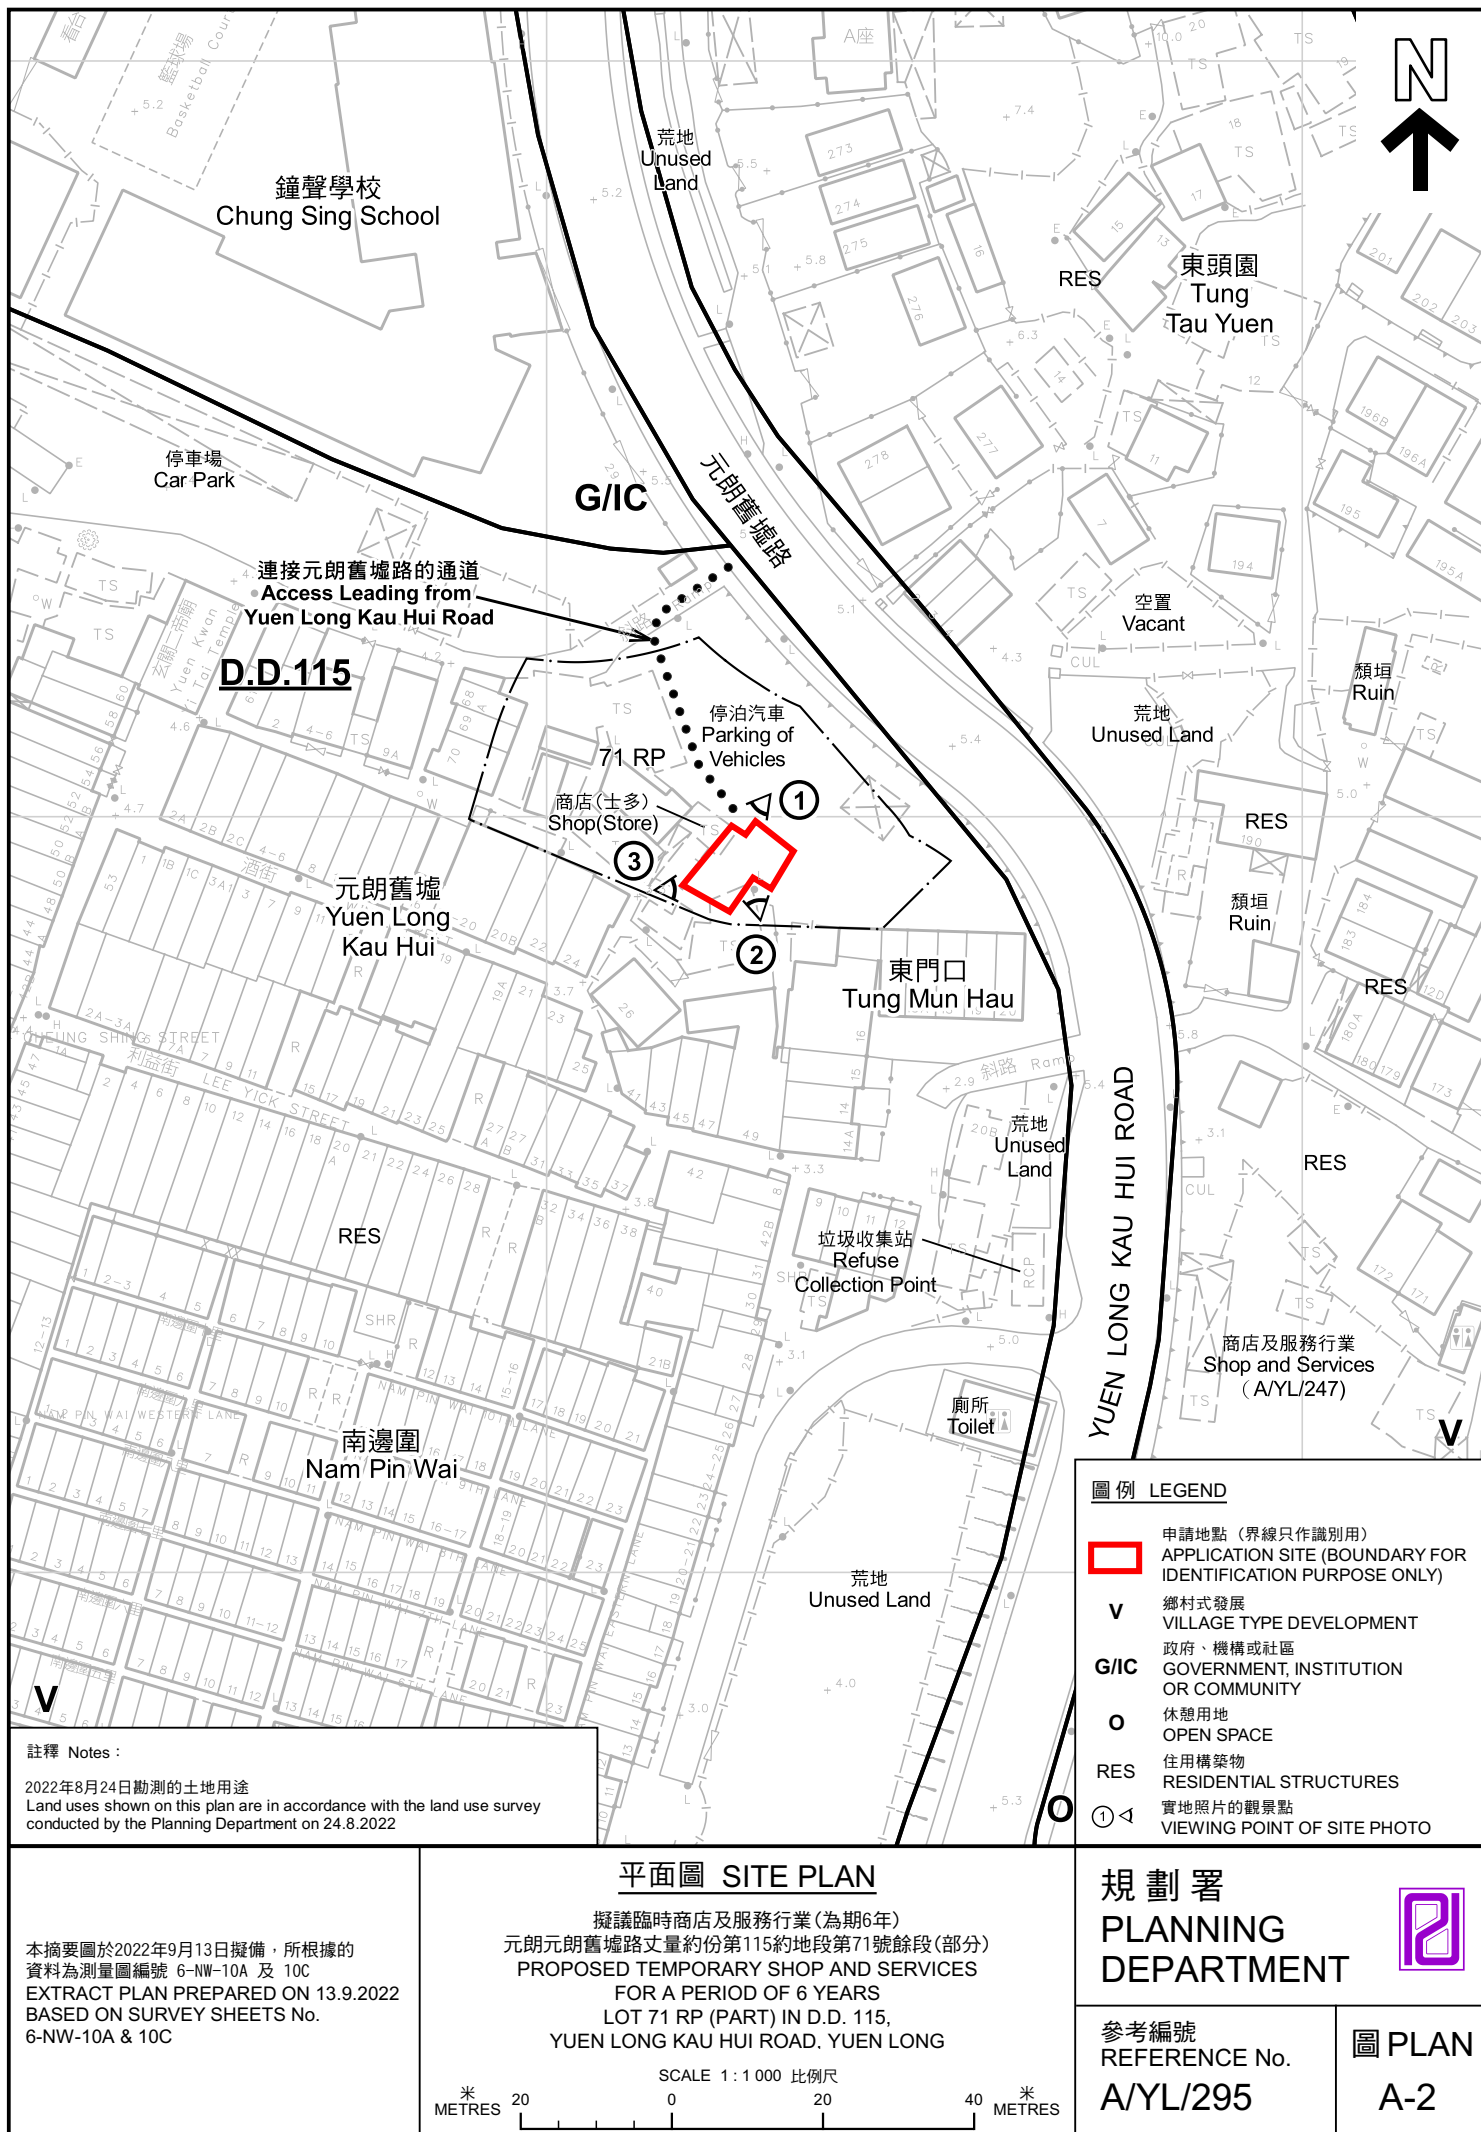





圖例 LEGEND



申請地點(界線只作識別用)  
APPLICATION SITE  
(BOUNDARY FOR IDENTIFICATION  
PURPOSE ONLY)

本摘要圖於2022年9月13日擬備，所根據  
的資料為地政總署於2021年1月19日拍得  
的航攝照片編號 E131262C  
EXTRACT PLAN PREPARED ON 13.9.2022  
BASED ON AERIAL PHOTO No.  
E131262C TAKEN ON 19.1.2021 BY  
LANDS DEPARTMENT

航攝照片 AERIAL PHOTO

擬議臨時商店及服務行業(為期6年)  
元朗元朗舊墟路丈量約份第115約地段第71號餘段(部分)  
PROPOSED TEMPORARY SHOP AND SERVICES  
FOR A PERIOD OF 6 YEARS  
LOT 71 RP (PART) IN D.D. 115,  
YUEN LONG KAU HUI ROAD, YUEN LONG

規劃署  
PLANNING  
DEPARTMENT



參考編號  
REFERENCE No.  
A/YL/295

圖 PLAN  
A-3





申請地點界線只作識別用 APPLICATION SITE BOUNDARY FOR IDENTIFICATION PURPOSE ONLY

## 實地照片 SITE PHOTOS

擬議臨時商店及服務行業(為期6年)  
元朗元朗舊墟路丈量約份第115約地段第71號餘段(部分)  
PROPOSED TEMPORARY SHOP AND SERVICES  
FOR A PERIOD OF 6 YEARS  
LOT 71 RP (PART) IN D.D. 115,  
YUEN LONG KAU HUI ROAD, YUEN LONG

規劃署  
PLANNING  
DEPARTMENT



參考編號  
REFERENCE No.  
A/YL/295

圖 PLAN  
A-4

本圖於2022年9月13日擬備，所根據的資料為攝於2022年8月23日的實地照片  
PLAN PREPARED ON 13.9.2022  
BASED ON SITE PHOTOS  
TAKEN ON 23.8.2022