


<p>Project 項目名稱:</p> <p>Proposed Temporary Shop & Services for a Period of 6 Years at Lot 392 RP in D.D. 116 & Adjoining Government Land, Yuen Long Street, Yuen Long, N.T.</p>	<p>Drawing Title 圖目:</p> <p>Site Plan</p> <p>Drawing No. 圖號:</p> <p>Figure 1</p>	<p>Remarks 備註:</p> <p>Scale 比例:</p> <p>1:1000</p>
---	--	---

N

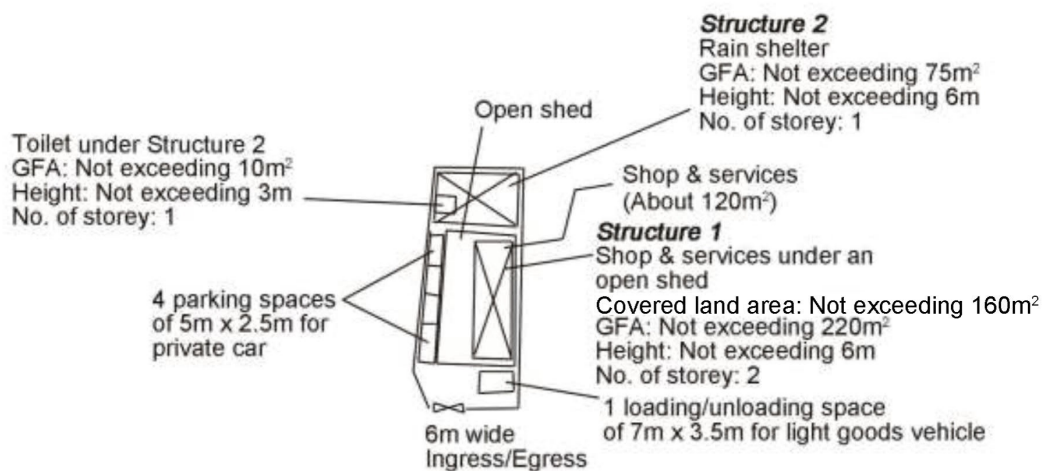

Project 項目名稱:

Proposed Temporary Shop & Services for a Period of 6 Years at Lot 392 RP in D.D. 116 & Adjoining Government Land, Yuen Long Street, Yuen Long, N.T.

Drawing Title 圖目:

Proposed Layout Plan

Remarks 備註:

Drawing No. 圖號:

Figure 2



Scale 比例:

1:1000


(摘錄自申請人於 5. 2. 2025 呈交的申請書)
(Extract from Applicant's Submission of 5.2.2025)


參考編號
REFERENCE No.
A/YL/325

繪圖 DRAWING
A-2

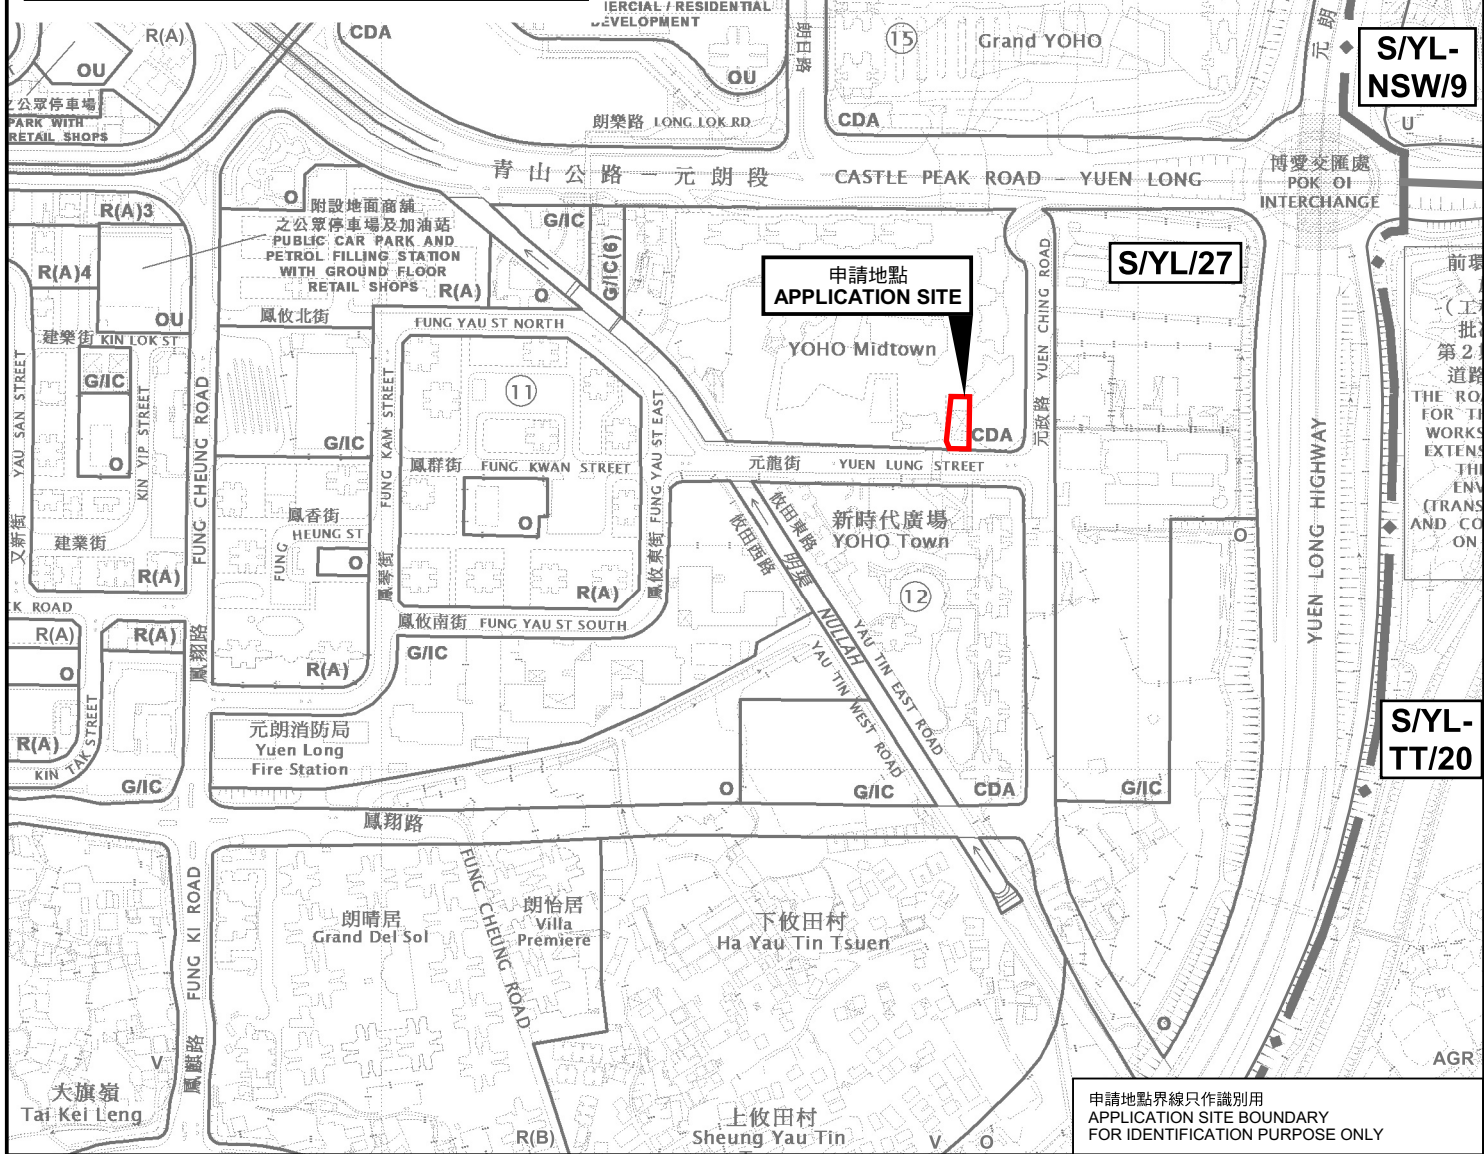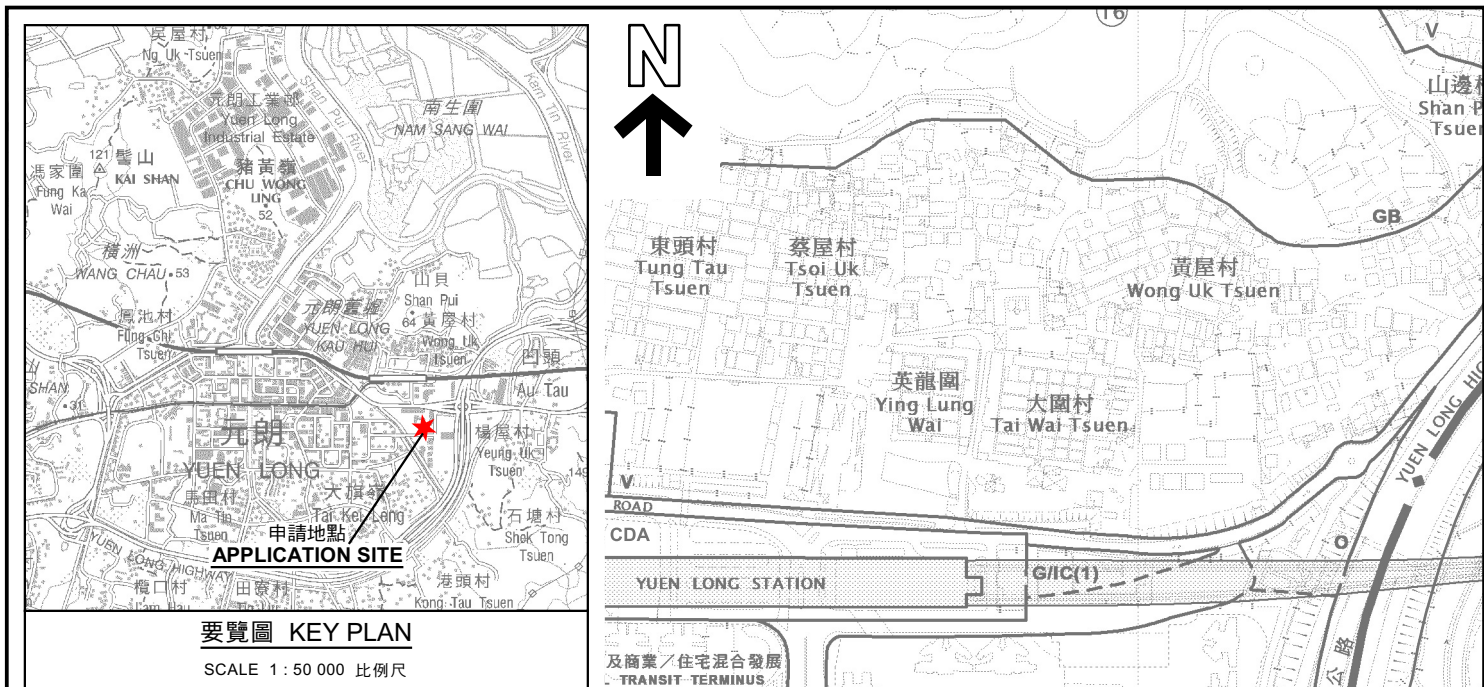

<p>本摘要圖於2025年3月12日擬備， 所根據的資料為於2023年12月5日 核准的分區計劃大綱圖編號 S/YL/27 EXTRACT PLAN PREPARED ON 12.3.2025 BASED ON OUTLINE ZONING PLAN No. S/YL/27 APPROVED ON 5.12.2023</p>	<p>位置圖 LOCATION PLAN</p> <p>臨時商店及服務行業(為期6年) 元朗元龍街丈量約份第116約地段第392號餘段和毗連政府土地 TEMPORARY SHOP AND SERVICES FOR A PERIOD OF 6 YEARS LOT 392 RP IN D.D. 116 AND ADJOINING GOVERNMENT LAND, YUEN LUNG STREET, YUEN LONG</p> <p>SCALE 1:5 000 比例尺</p> <p>米 100 0 100 200 米 METRES</p>	<p>規劃署 PLANNING DEPARTMENT</p> <p>參考編號 REFERENCE No. A/YL/325</p> <p>圖 PLAN A-1a</p>
---	--	---

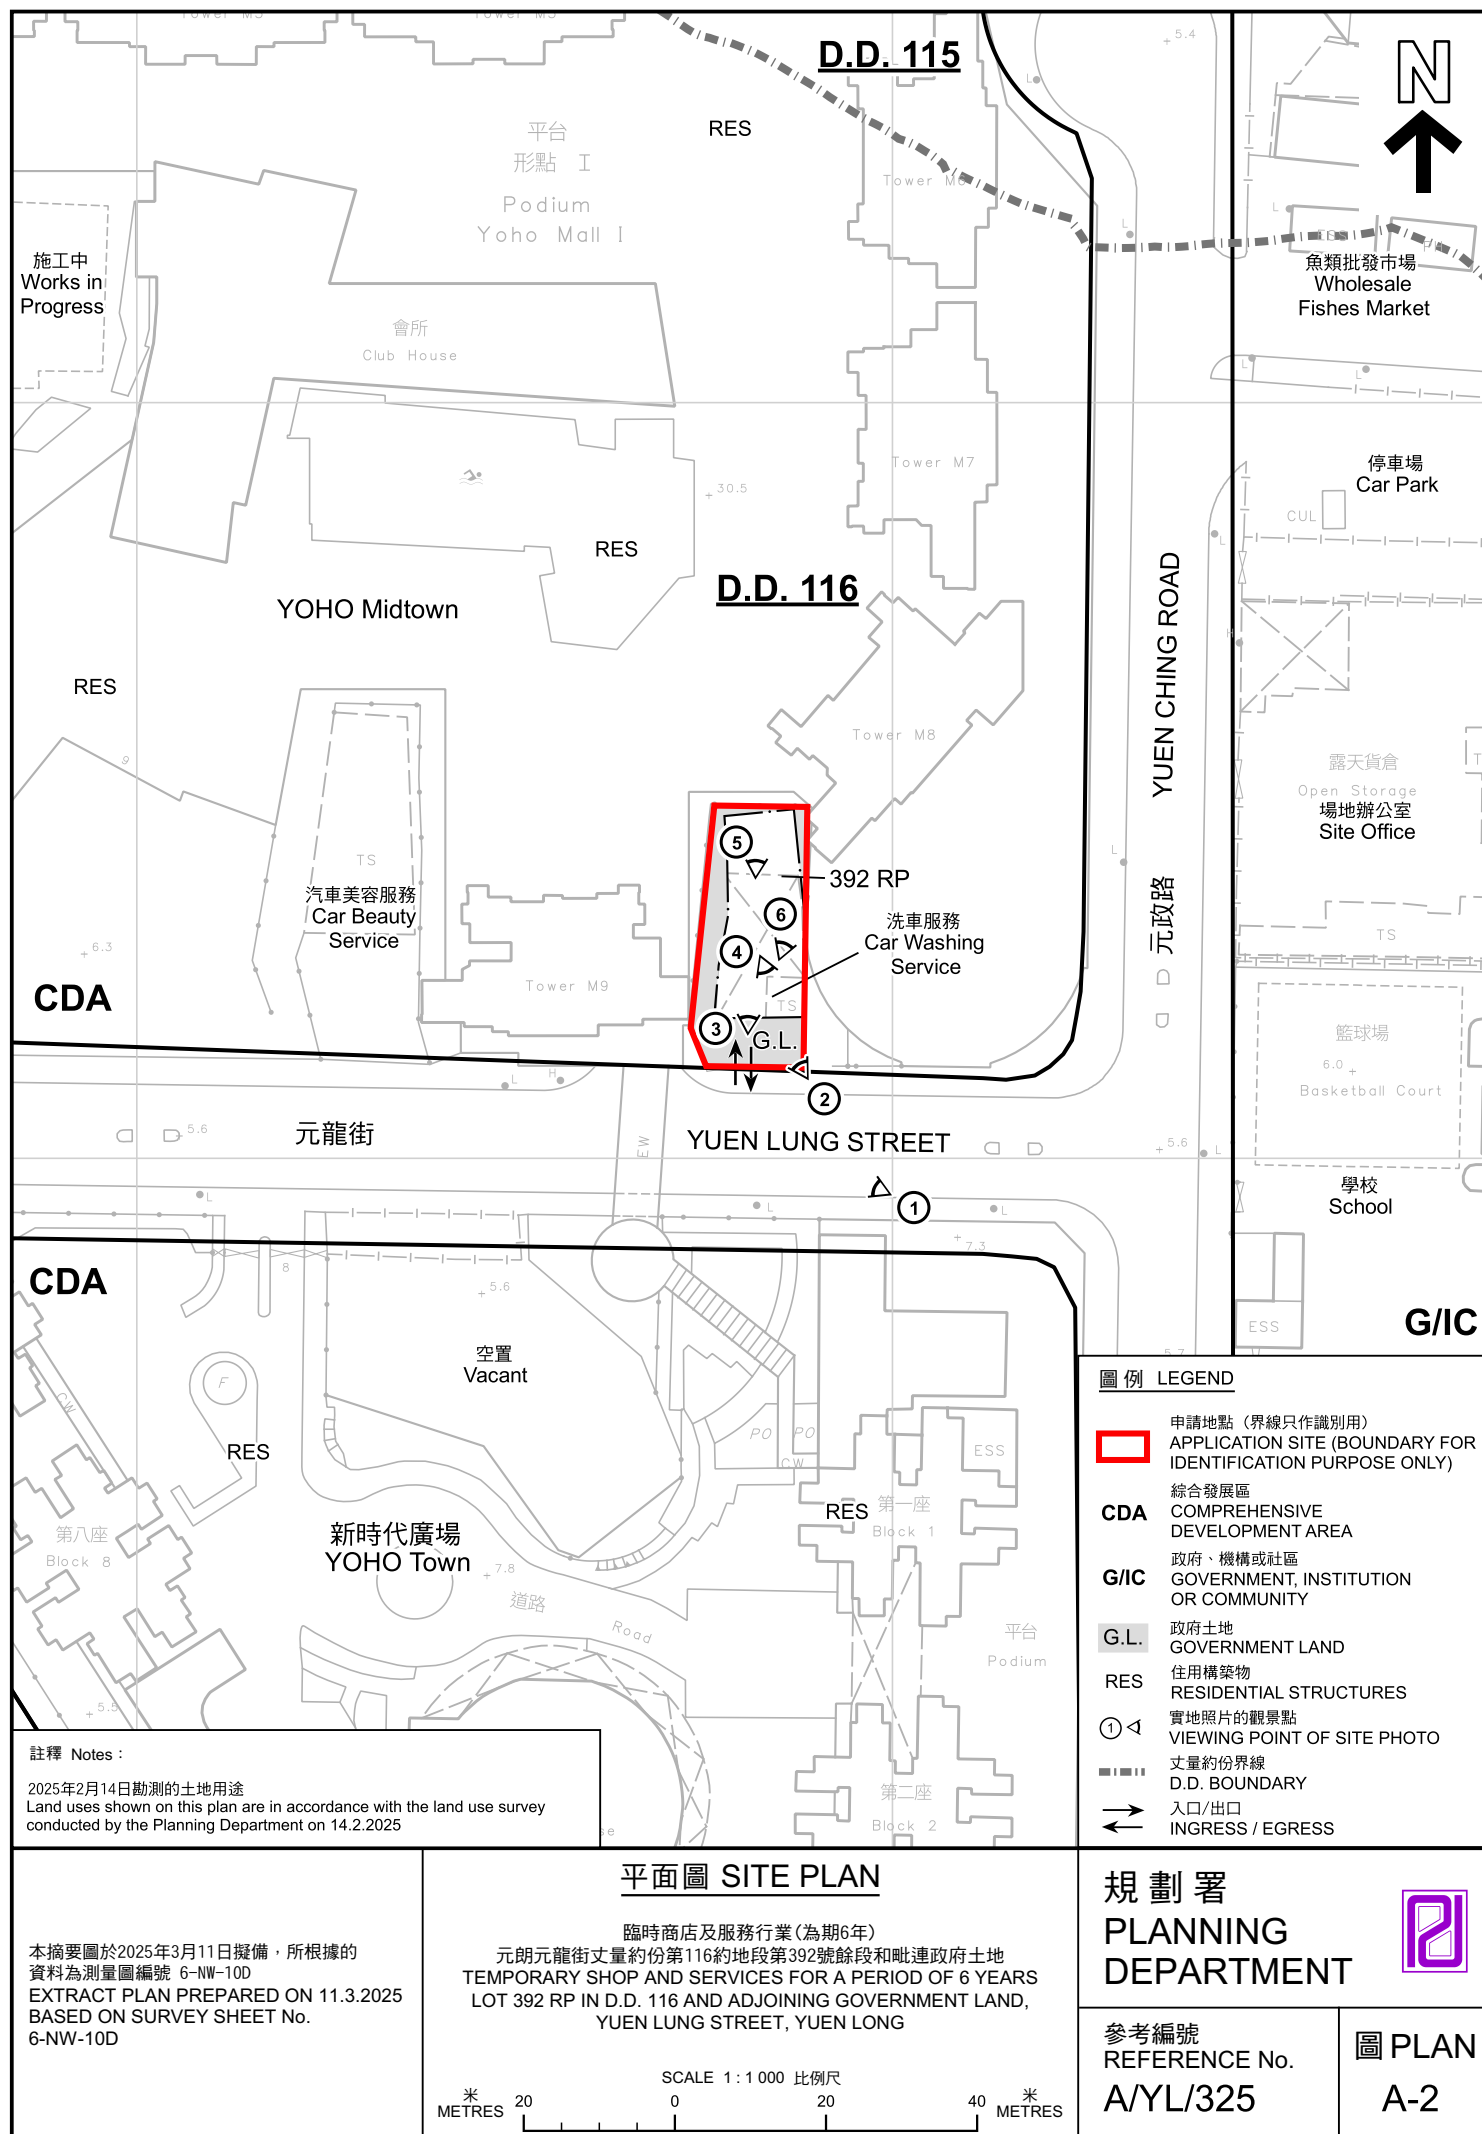

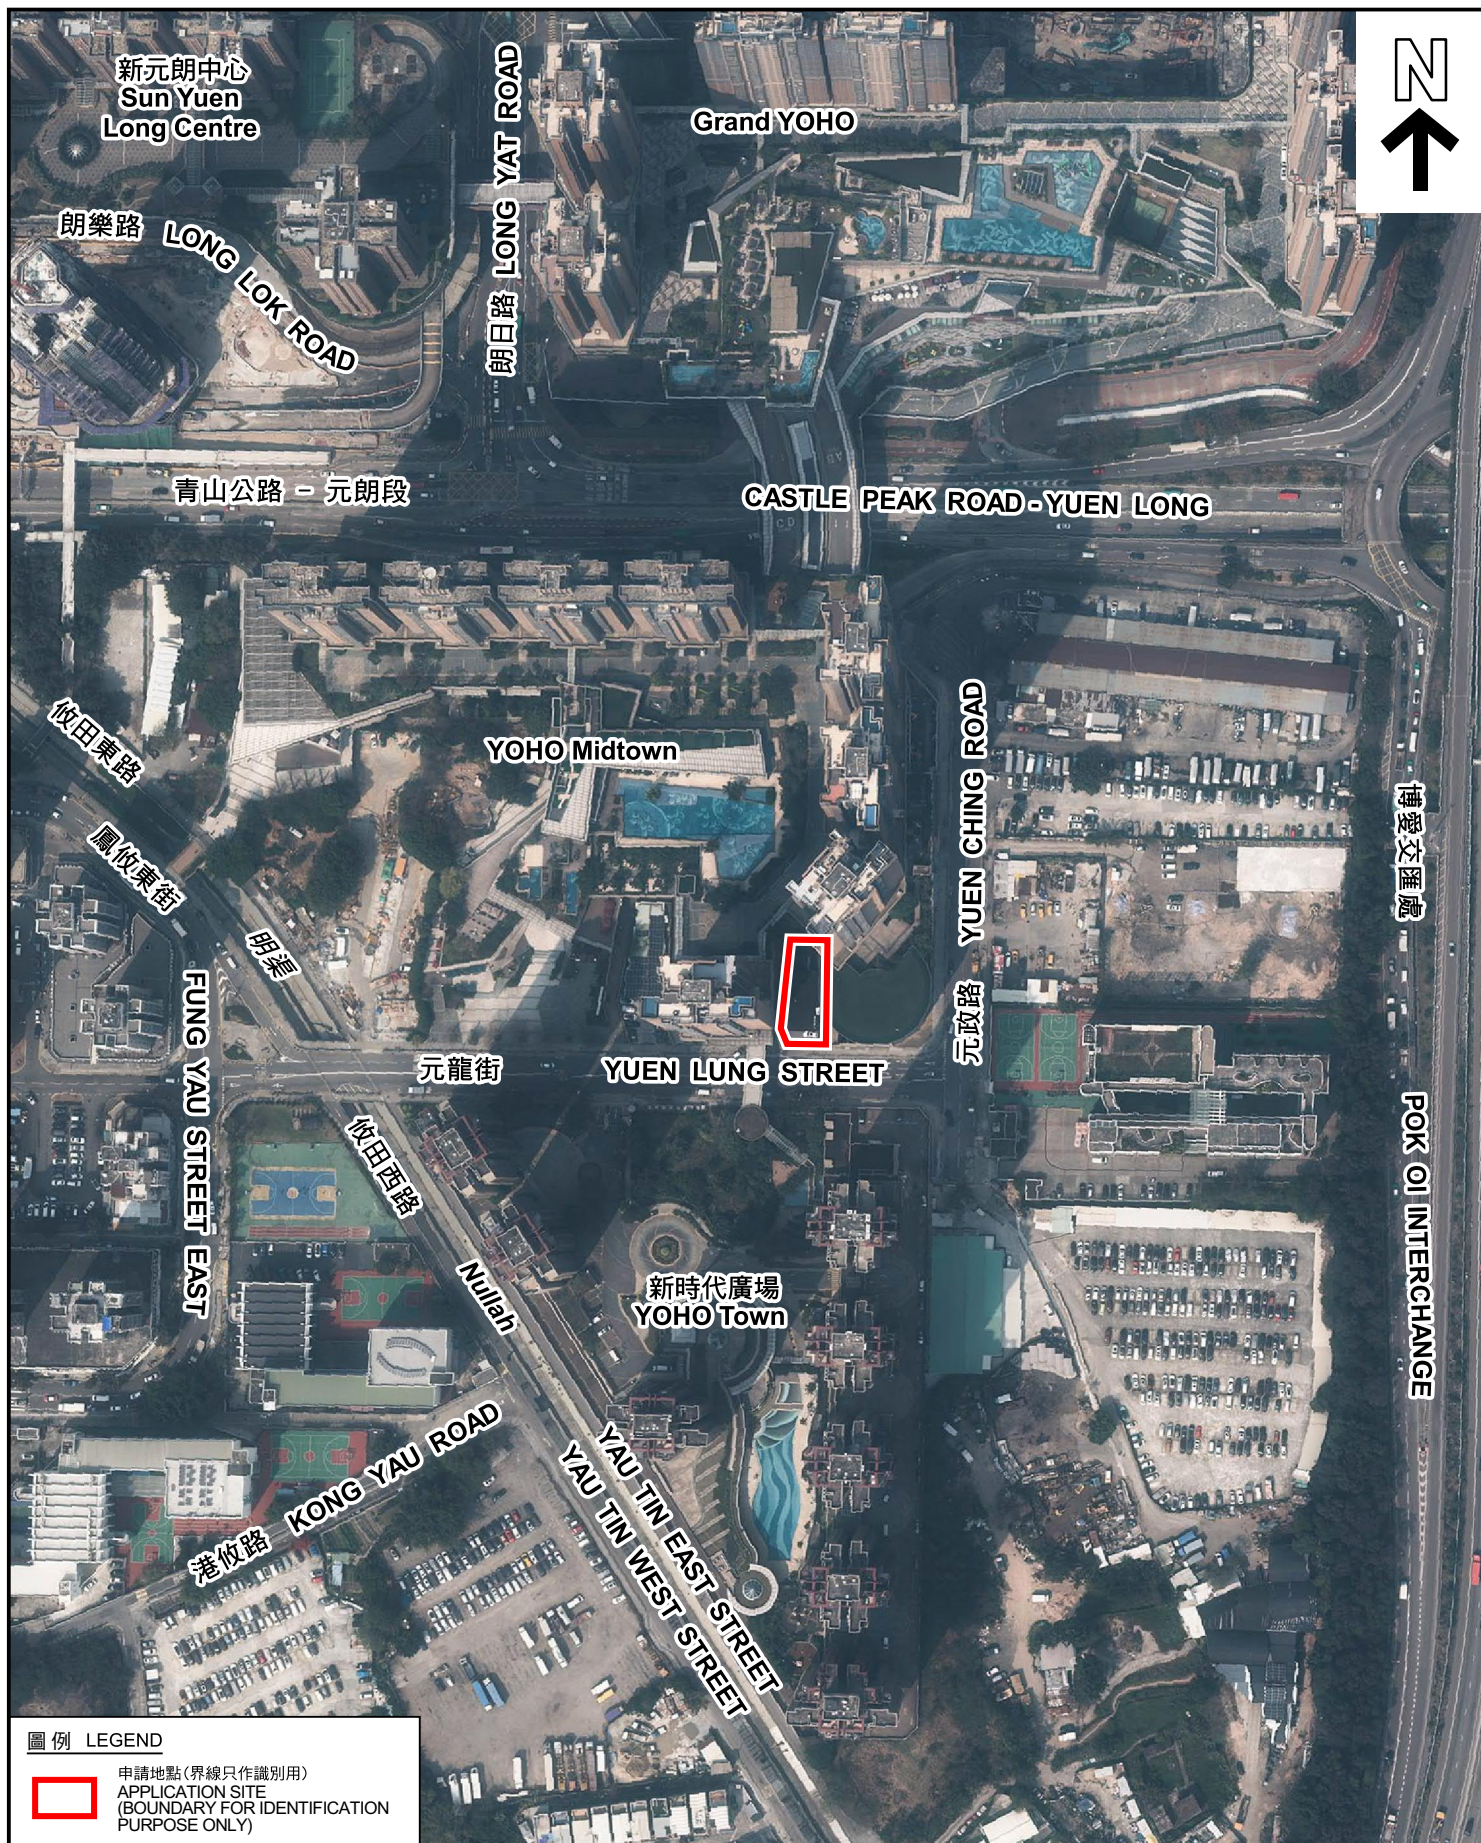

圖例 LEGEND



申請地點(界線只作識別用)
APPLICATION SITE
(BOUNDARY FOR IDENTIFICATION
PURPOSE ONLY)

本摘要圖於2025年3月11日擬備，所根據的資料為地政總署於2023年2月24日拍得的航攝照片編號 E188291C
EXTRACT PLAN PREPARED ON 11.3.2025
BASED ON AERIAL PHOTO No.
E188291C TAKEN ON 24.2.2023
BY LANDS DEPARTMENT

航攝照片 AERIAL PHOTO



臨時商店及服務行業(為期6年)
元朗元龍街丈量約份第116約地段第392號餘段和毗連政府土地
TEMPORARY SHOP AND SERVICES FOR A PERIOD OF 6 YEARS
LOT 392 RP IN D.D. 116 AND ADJOINING GOVERNMENT LAND,
YUEN LUNG STREET, YUEN LONG

規劃署
PLANNING
DEPARTMENT



參考編號
REFERENCE No.
A/YL/325

圖 PLAN
A-3

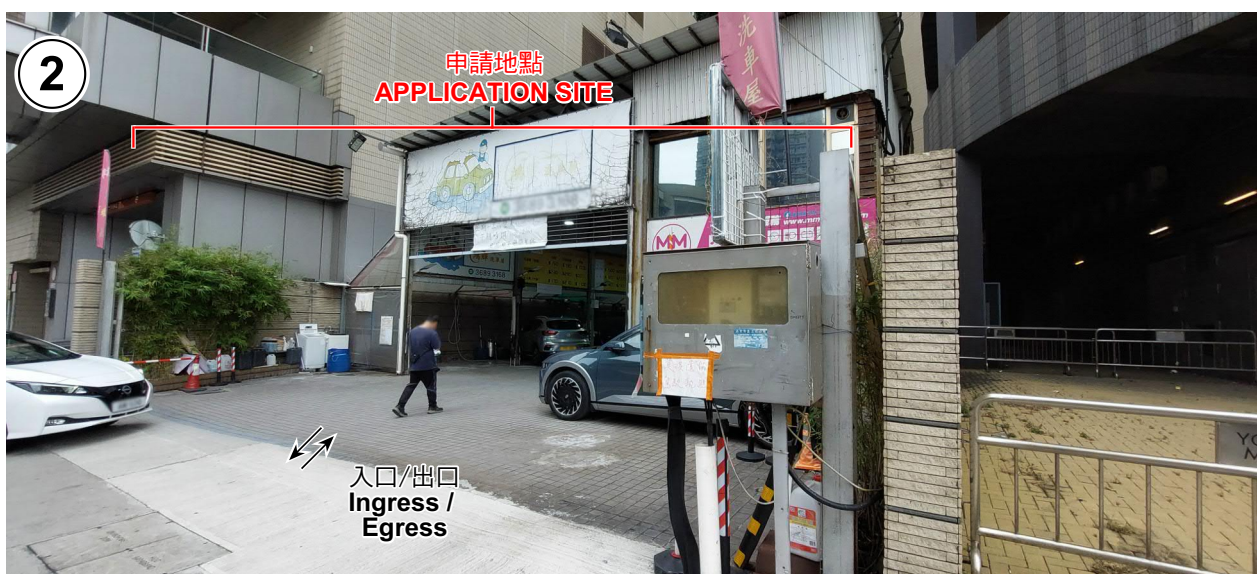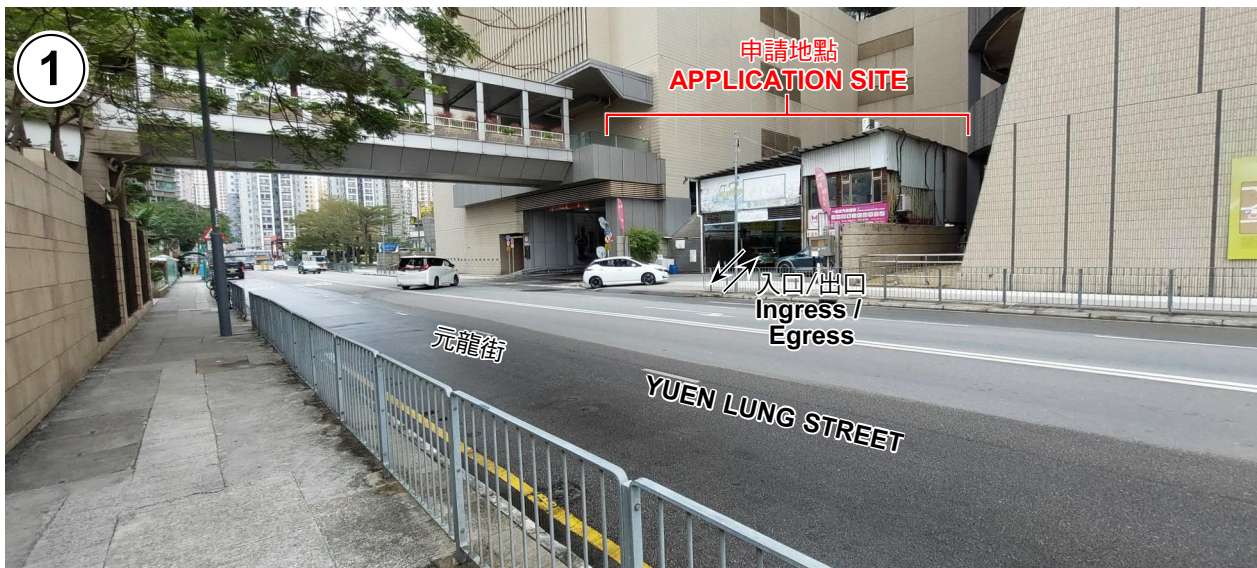

實地照片 SITE PHOTOS

臨時商店及服務行業(為期6年)
元朗元龍街丈量約份第116約地段第392號餘段和毗連政府土地
TEMPORARY SHOP AND SERVICES FOR A PERIOD OF 6 YEARS
LOT 392 RP IN D.D. 116 AND ADJOINING GOVERNMENT LAND,
YUEN LUNG STREET, YUEN LONG

規劃署
PLANNING
DEPARTMENT



參考編號
REFERENCE No.
A/YL/325

圖 PLAN
A-4a

本圖於2025年3月12日擬備，所根據的資料為攝於2025年2月14日的實地照片
PLAN PREPARED ON 12.3.2025
BASED ON SITE PHOTOS
TAKEN ON 14.2.2025



申請地點
APPLICATION SITE



申請地點
APPLICATION SITE



申請地點
APPLICATION SITE

實地照片 SITE PHOTOS

臨時商店及服務行業(為期6年)
元朗元龍街丈量約份第116約地段第392號餘段和毗連政府土地
TEMPORARY SHOP AND SERVICES FOR A PERIOD OF 6 YEARS
LOT 392 RP IN D.D. 116 AND ADJOINING GOVERNMENT LAND,
YUEN LUNG STREET, YUEN LONG

規劃署
PLANNING
DEPARTMENT



參考編號
REFERENCE No.
A/YL/325

圖 PLAN
A-4b

本圖於2025年3月12日擬備，所根據的資料為攝於2025年2月14日的實地照片
PLAN PREPARED ON 12.3.2025
BASED ON SITE PHOTOS
TAKEN ON 14.2.2025