


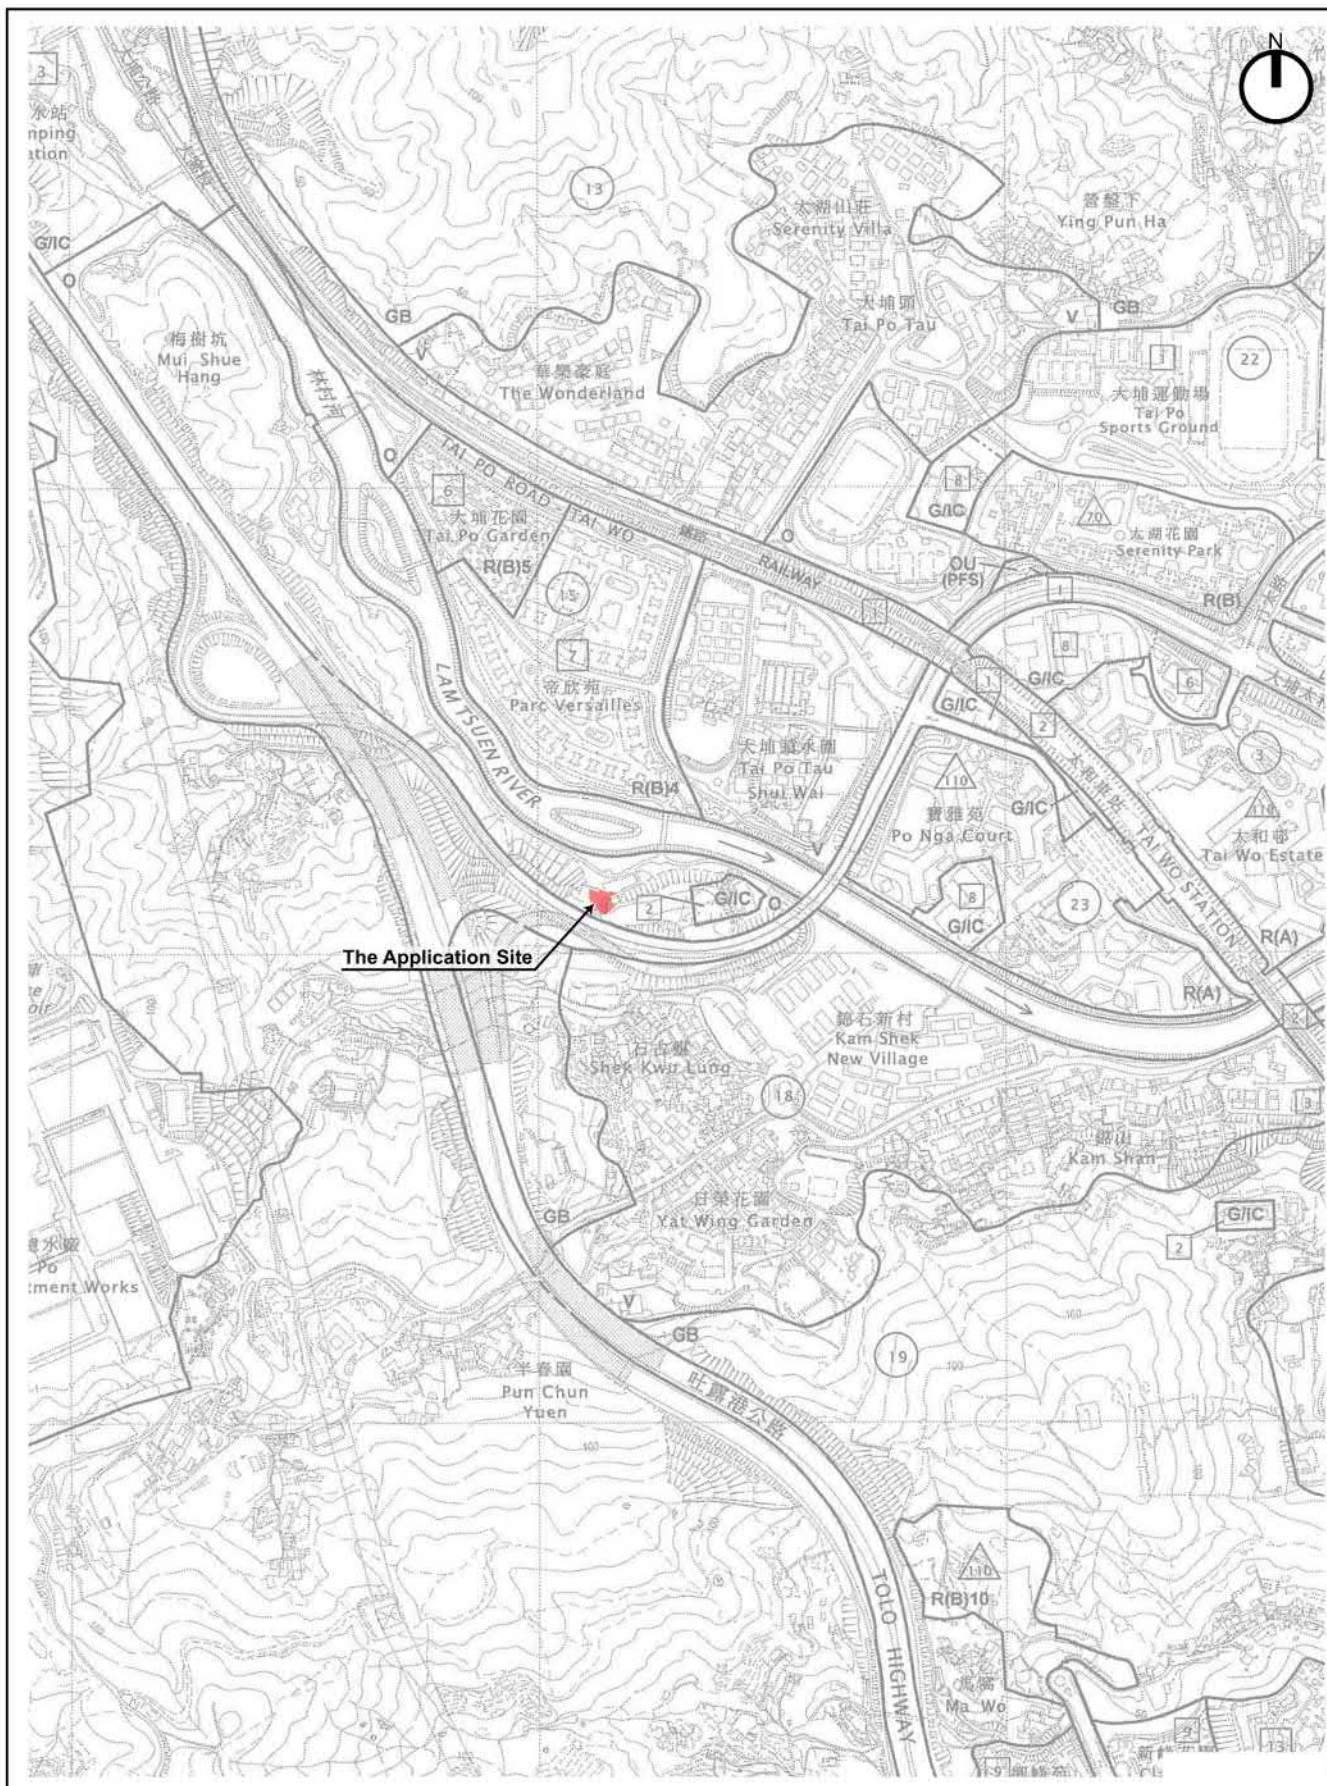


Plan A: Zoning and Location Plan

Extract of Approved Tai Po Outline Zoning Plan S/TP/30

參考編號
REFERENCE No. Y/TP/36

繪圖 DRAWING Z-1

(來源：申請人建議書)
(SOURCE: APPLICANT'S SUBMISSION PLAN)

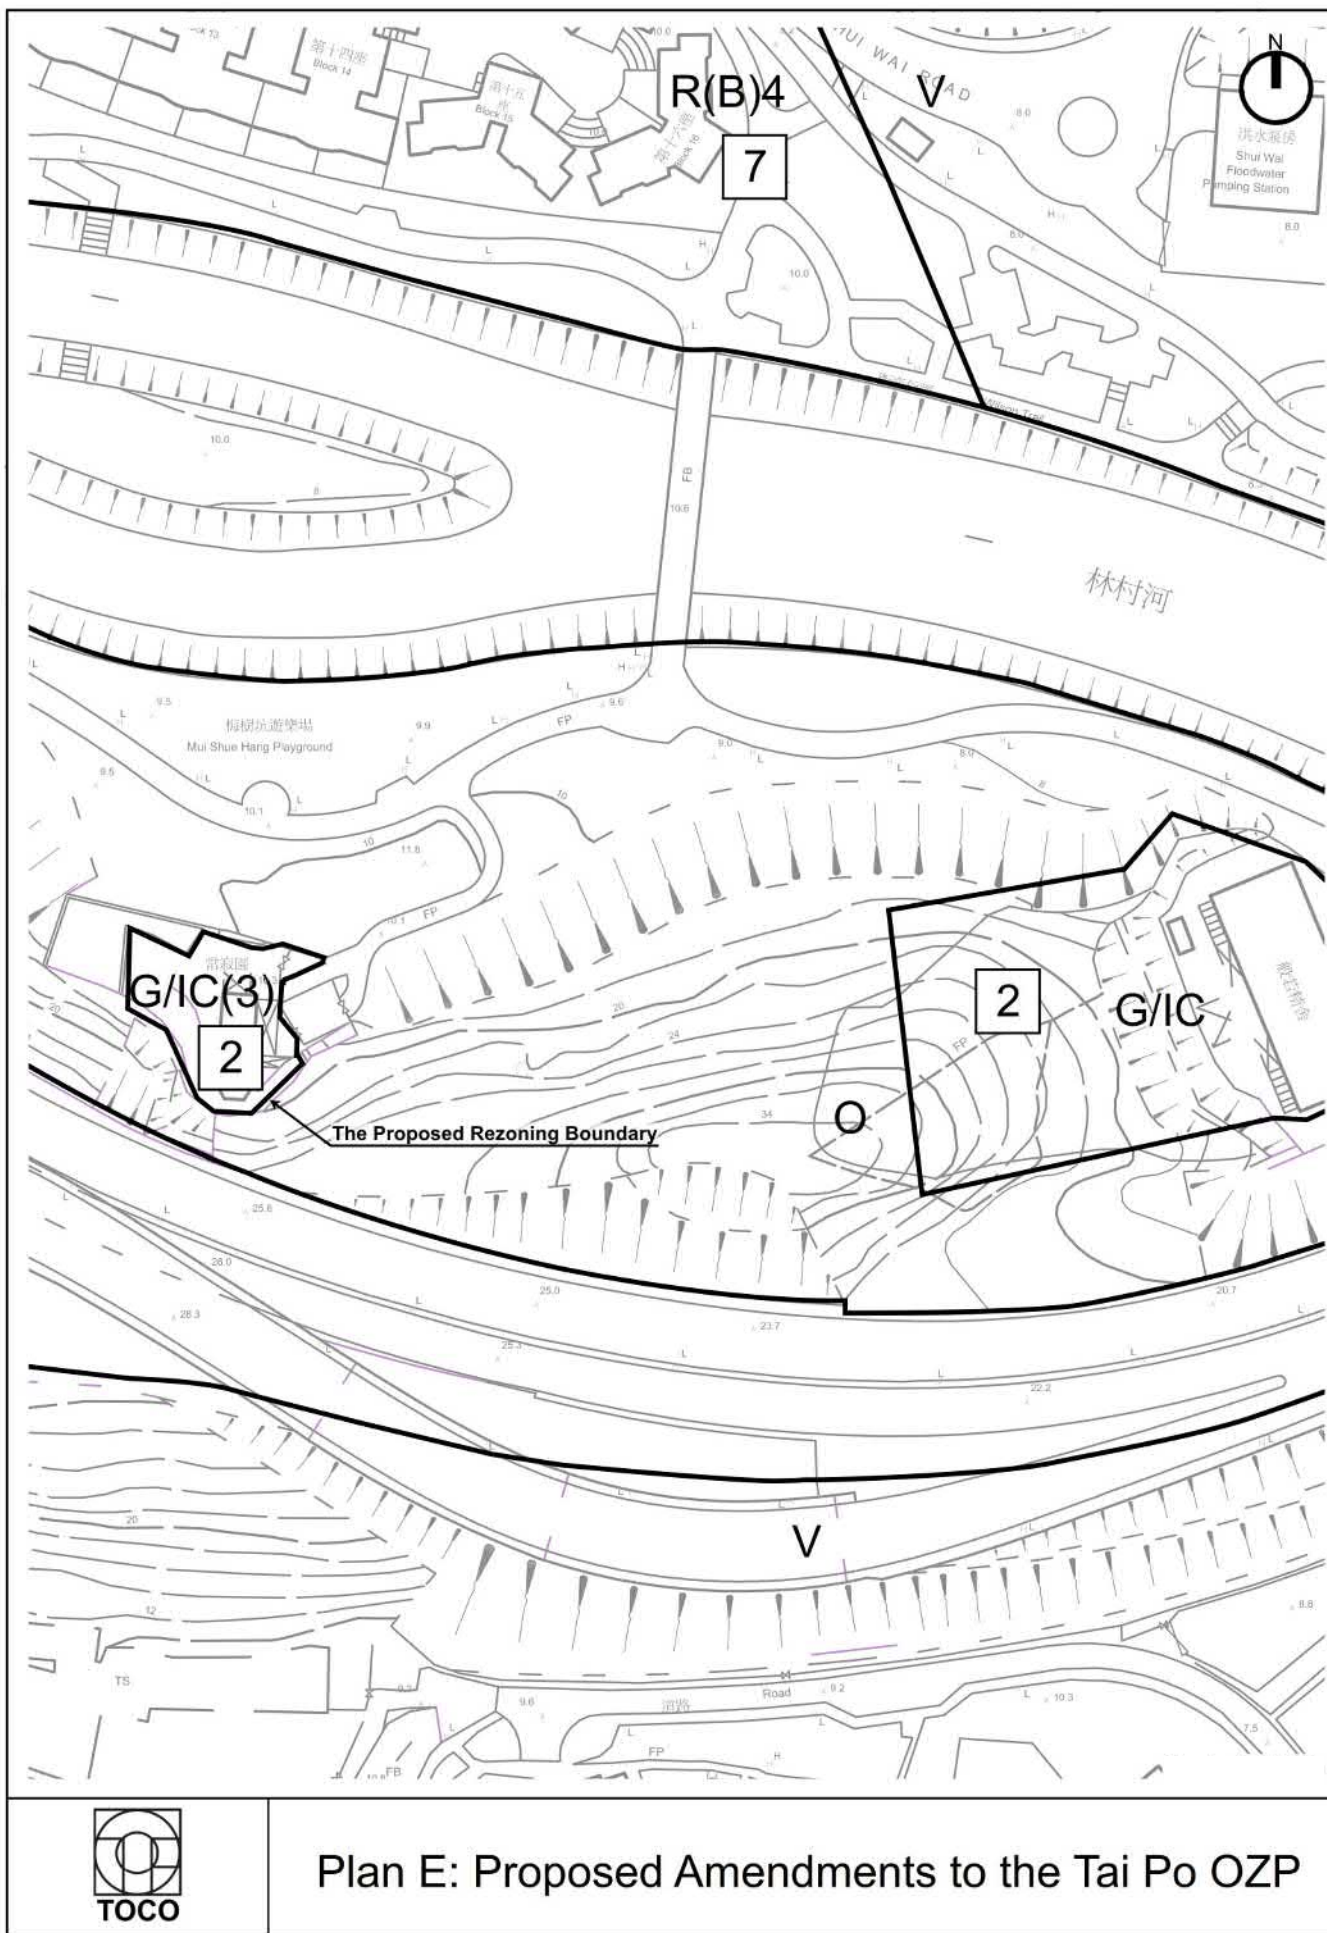

Plan E: Proposed Amendments to the Tai Po OZP


參考編號
REFERENCE No. Y/TP/36

繪圖 DRAWING Z-2

(來源：申請人建議書)
(SOURCE: APPLICANT'S SUBMISSION PLAN)



Boundary of Ever Rest Temple

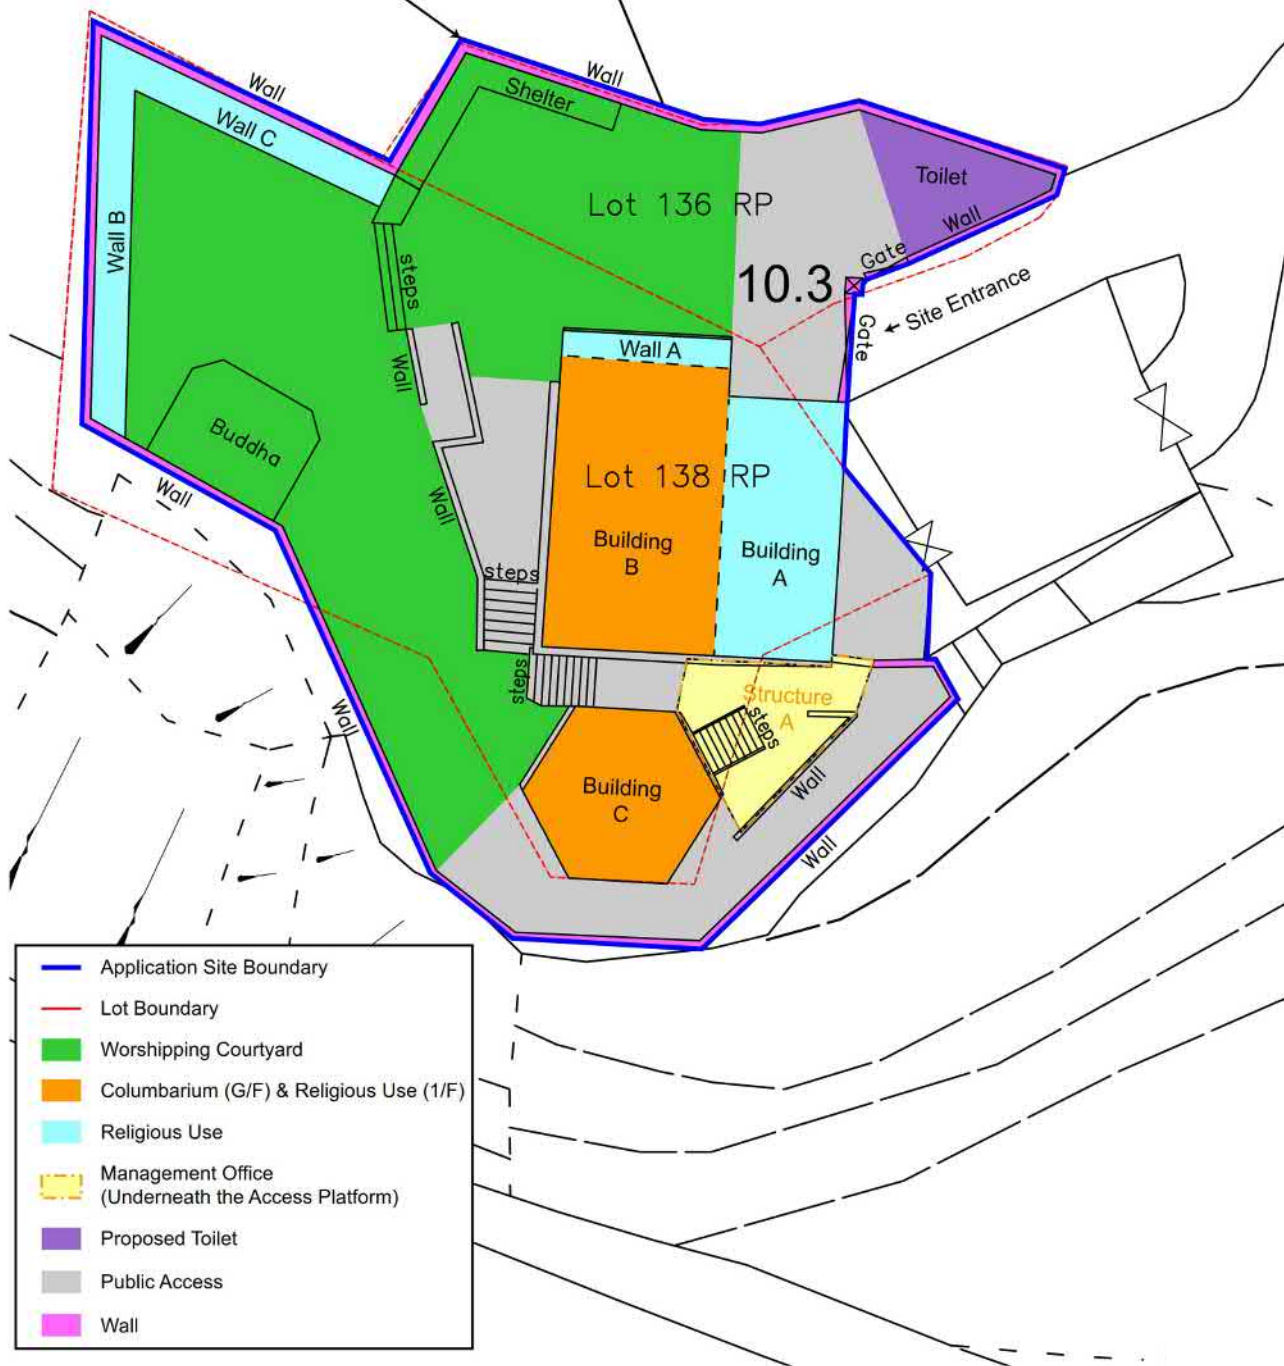


Plan G: Master Layout Plan


參考編號
REFERENCE No. Y/TP/36

繪圖 DRAWING Z-3

(來源：申請人建議書)
(SOURCE: APPLICANT'S SUBMISSION PLAN)

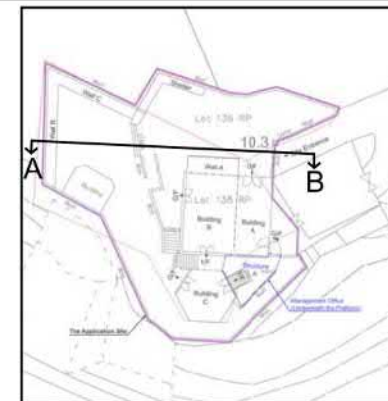

Key Plan

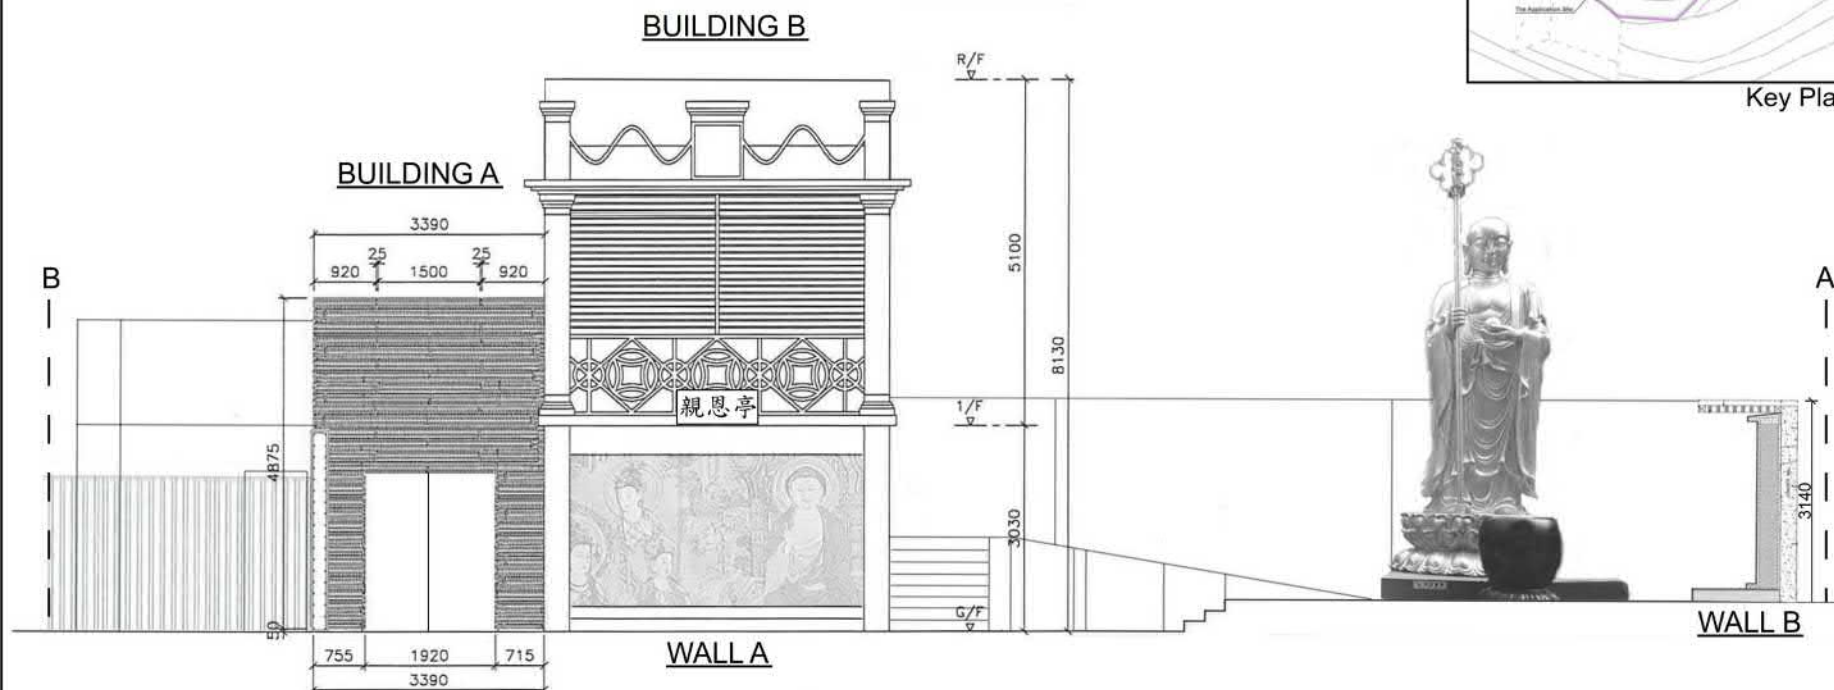

(For indicative purpose only.
All measurements must be checked on Site.)



Plan H: Elevation Plan


參考編號
REFERENCE No. Y/TP/36

繪圖 DRAWING Z-4


(來源：申請人建議書)
(SOURCE: APPLICANT'S SUBMISSION PLAN)



- Lower Level
- Upper Level
- Building(s) / Structure(s)

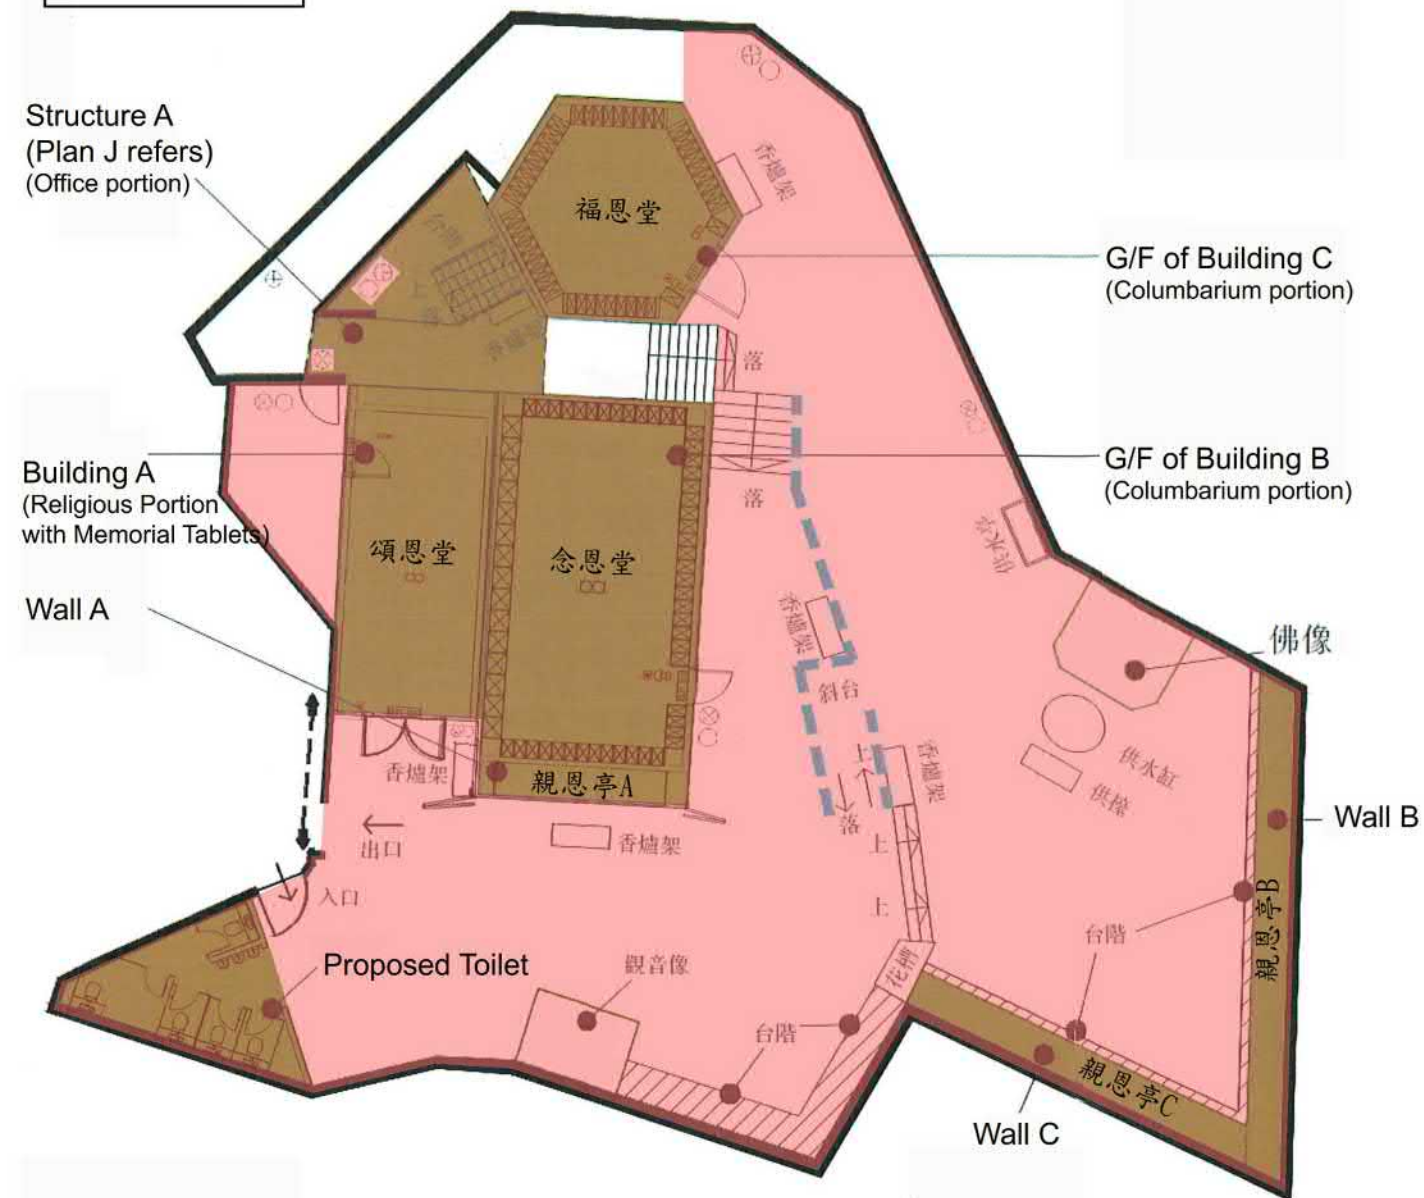

Ground Floor Plan

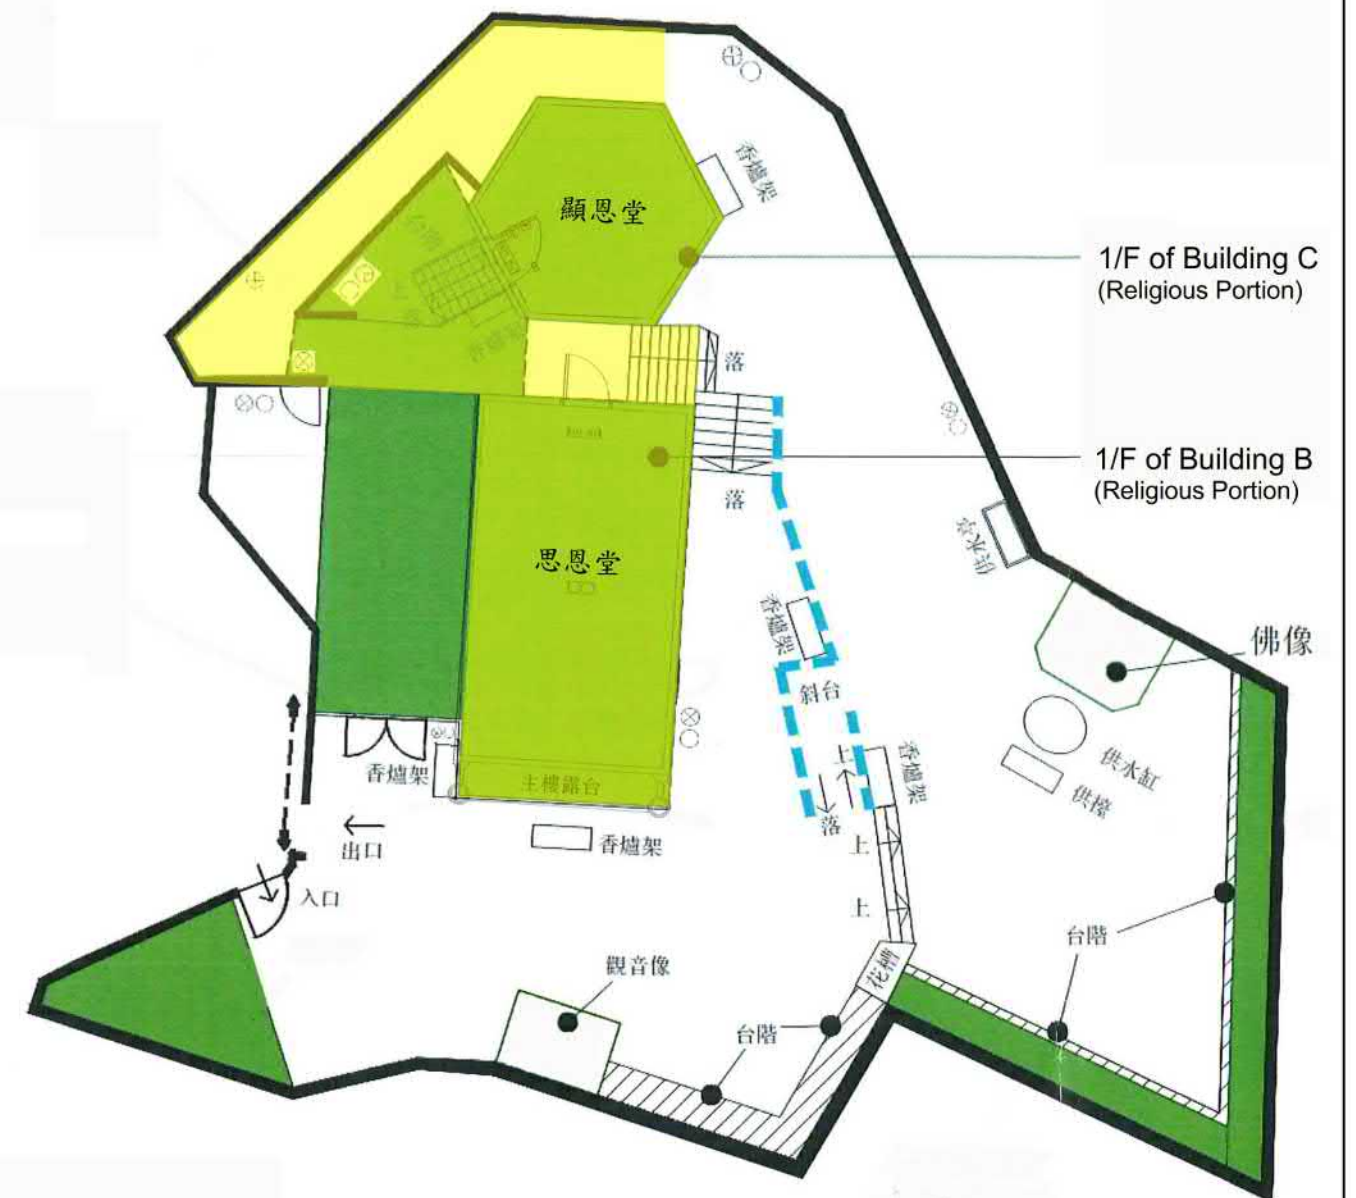


First Floor Plan

(For indicative purpose only. All measurements must be checked on-site.)



Plan I: Floor Plan

(For indicative purpose only.
All measurements must be checked on Site.)

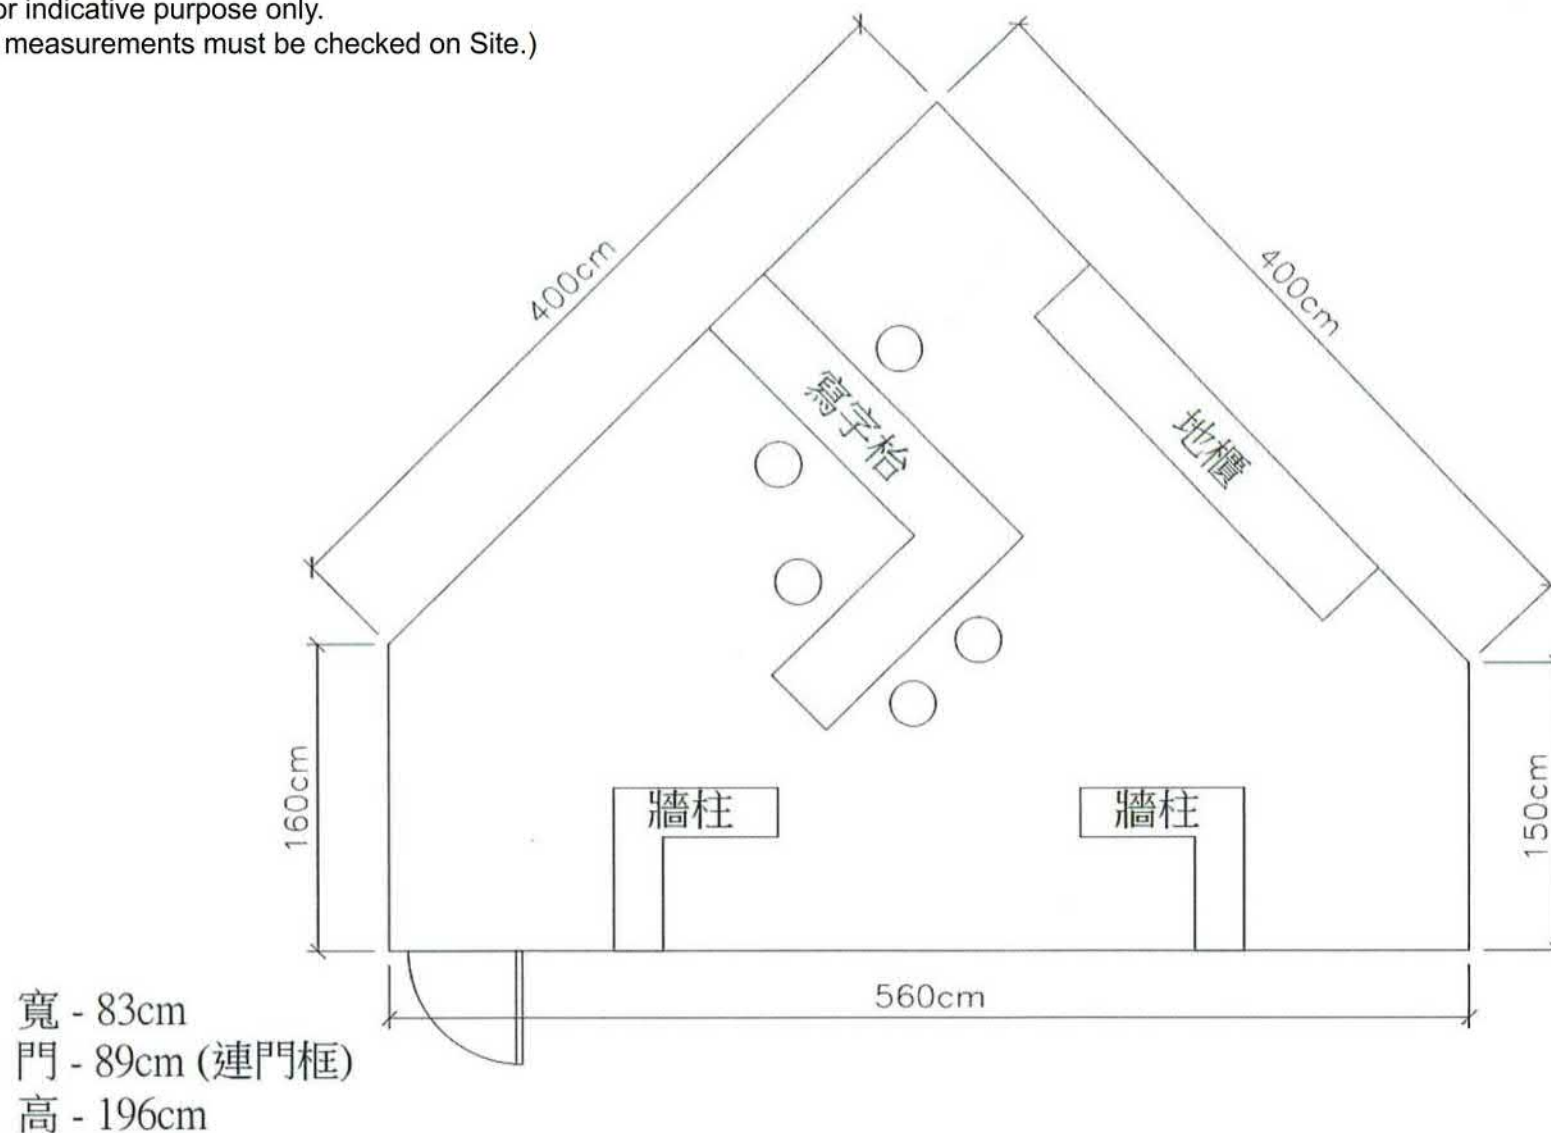

寬 - 83cm
門 - 89cm (連門框)
高 - 196cm




Plan J: Office Layout

參考編號
REFERENCE No. Y/TP/36

繪圖 DRAWING Z-6

(來源：申請人建議書)
(SOURCE: APPLICANT'S SUBMISSION PLAN)


X:\Ozzo\80741_Columbarium in Tai Wo\Data\DWG\80741_Figure 2-2.dwg 2022/08/24 14:04:01

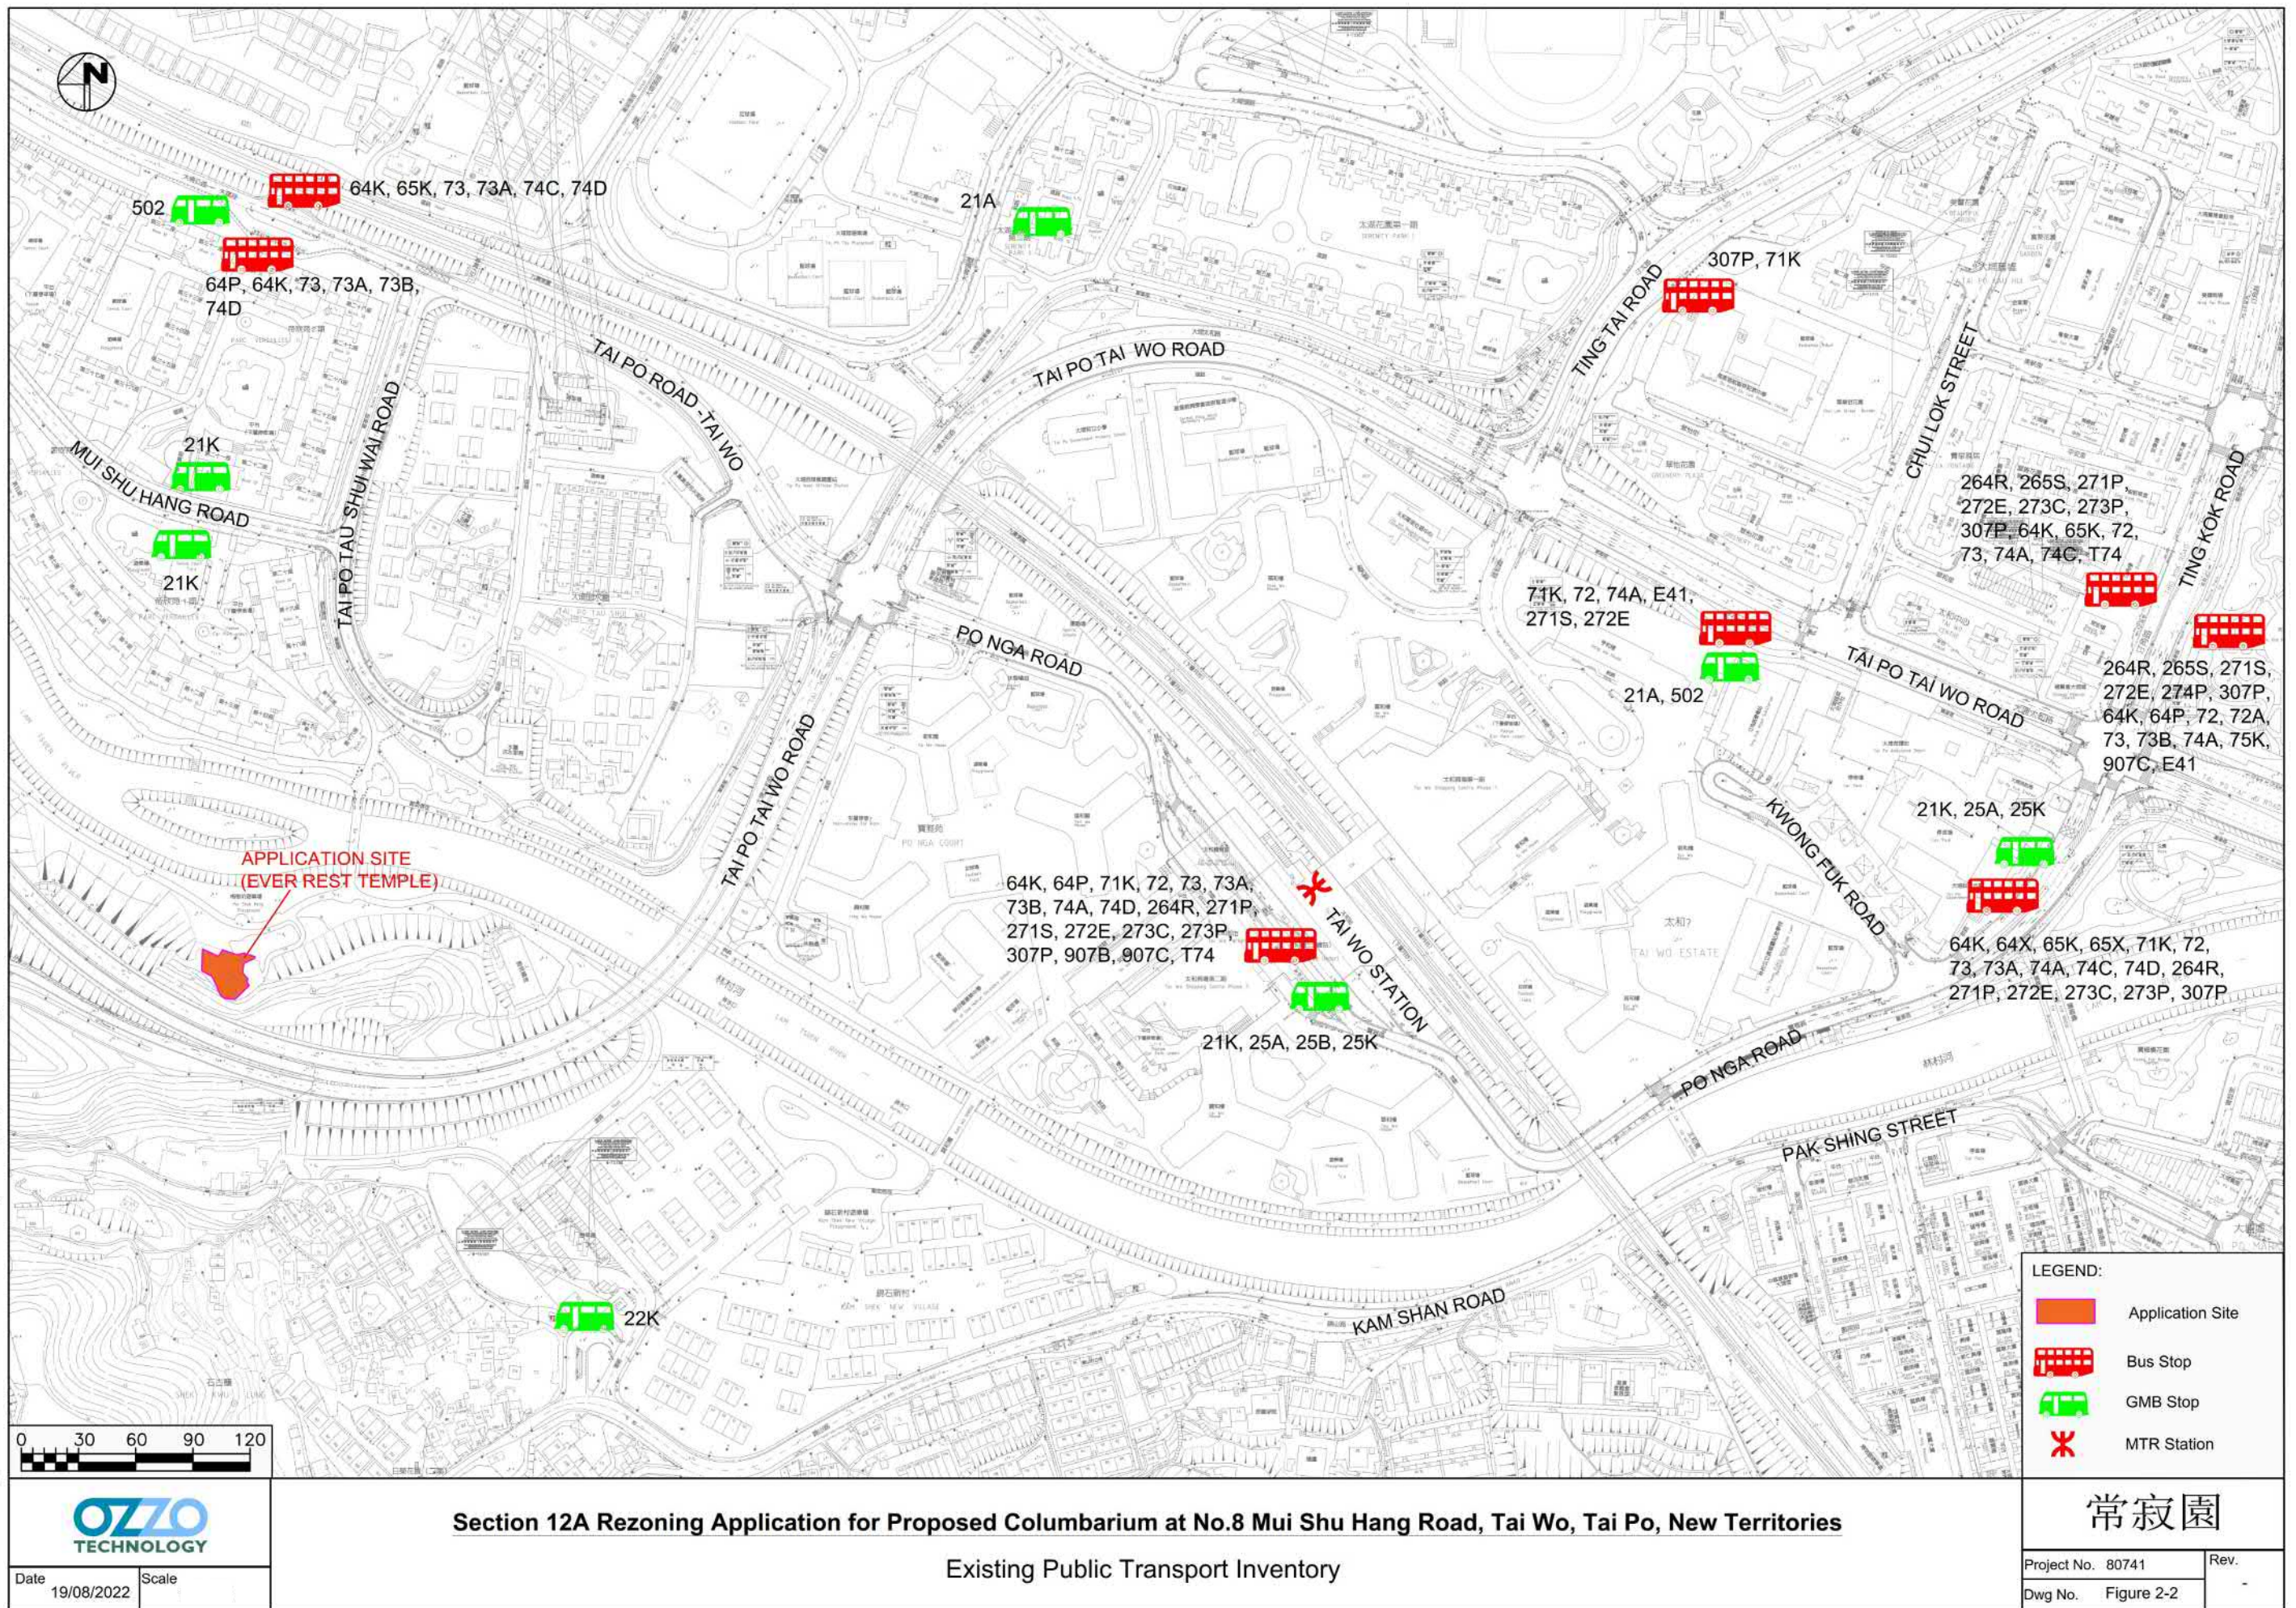

參考編號
REFERENCE No. Y/TP/36

繪圖 DRAWING Z-7

(來源：申請人建議書)
(SOURCE: APPLICANT'S SUBMISSION PLAN)

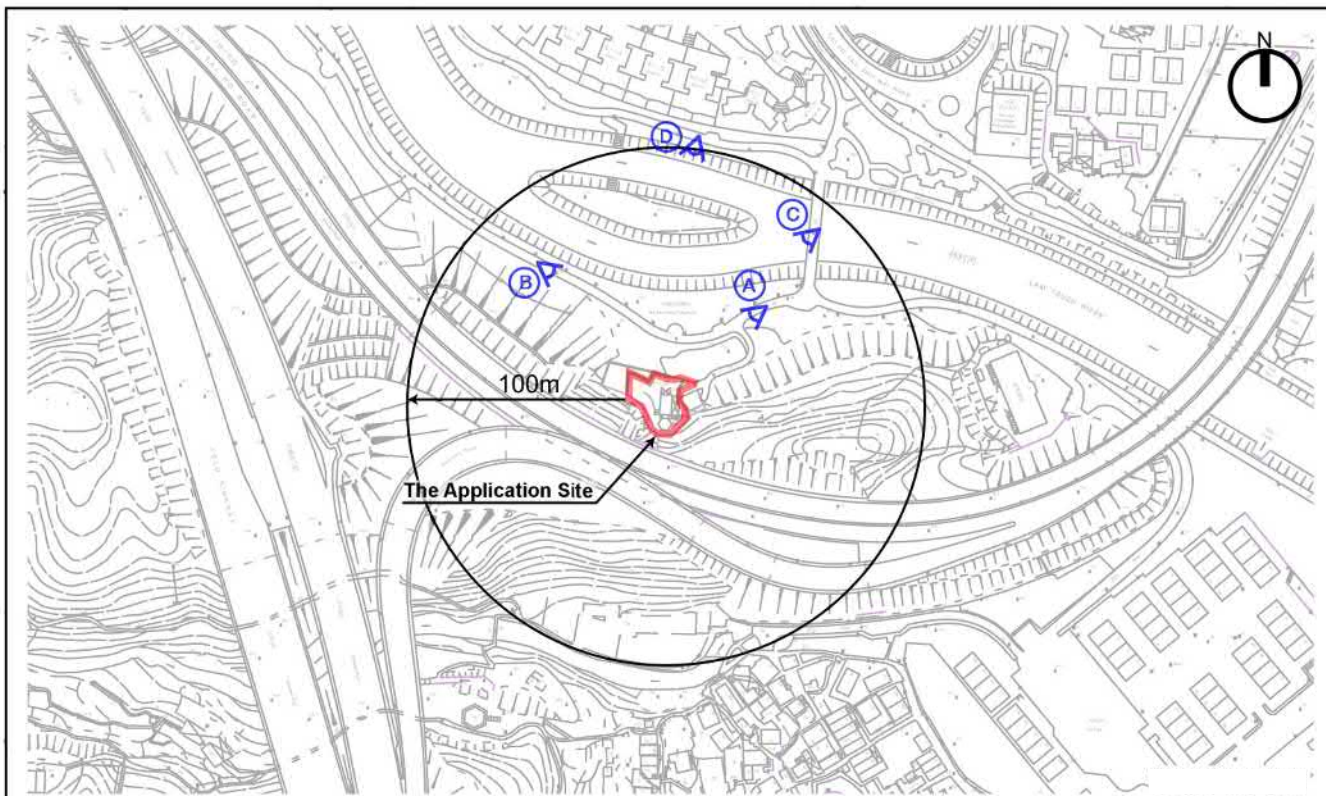


Plan S: Visual Analysis Plan

參考編號
REFERENCE No. Y/TP/36

繪圖 DRAWING Z-8

(來源：申請人建議書)
(SOURCE: APPLICANT'S SUBMISSION PLAN)

X:\Ozzo\80741_Columbarium in Tai Wo\Data\Dwg\80741_Figure 4-2B.dwg 2023/03/09 14:12:12

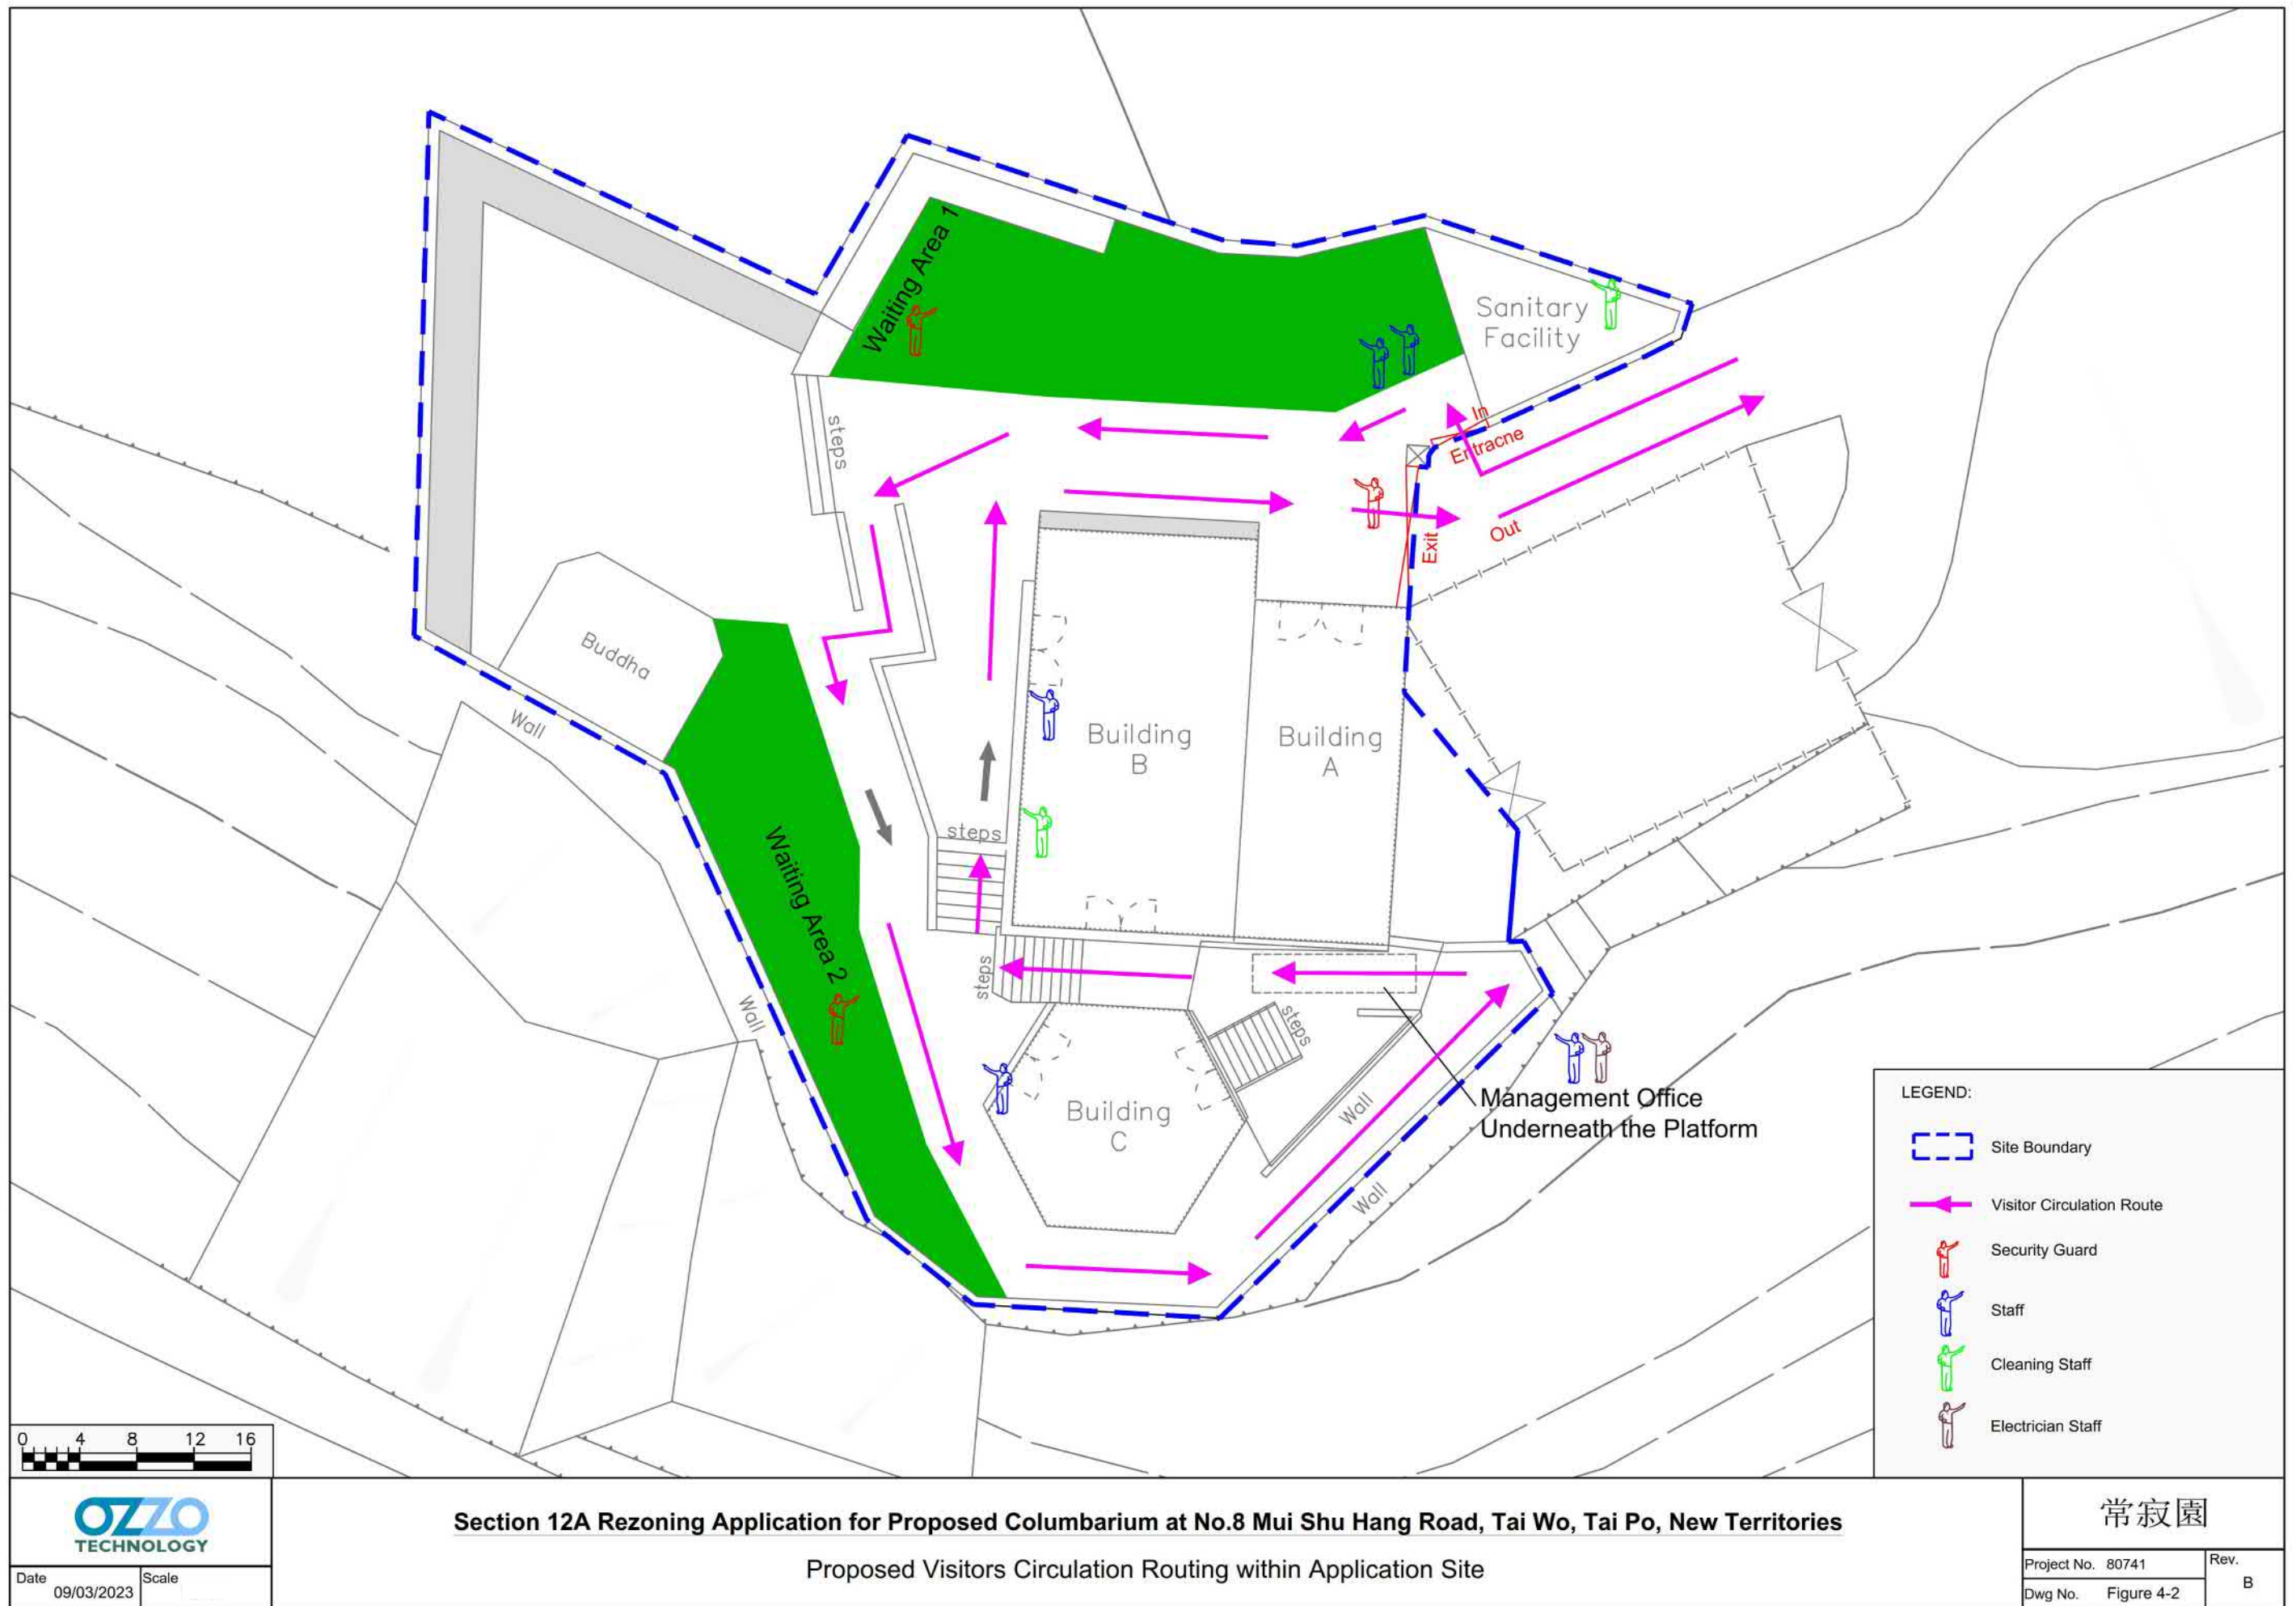


參考編號
REFERENCE No. Y/TP/36

繪圖 DRAWING Z-9

(來源：申請人建議書)
(SOURCE: APPLICANT'S SUBMISSION PLAN)

X:\Ozzo\80741_Columbarium in Tai Wo\Data\Dwg\80741_Figure 4-3B.dwg 2023/03/08 17:58:37

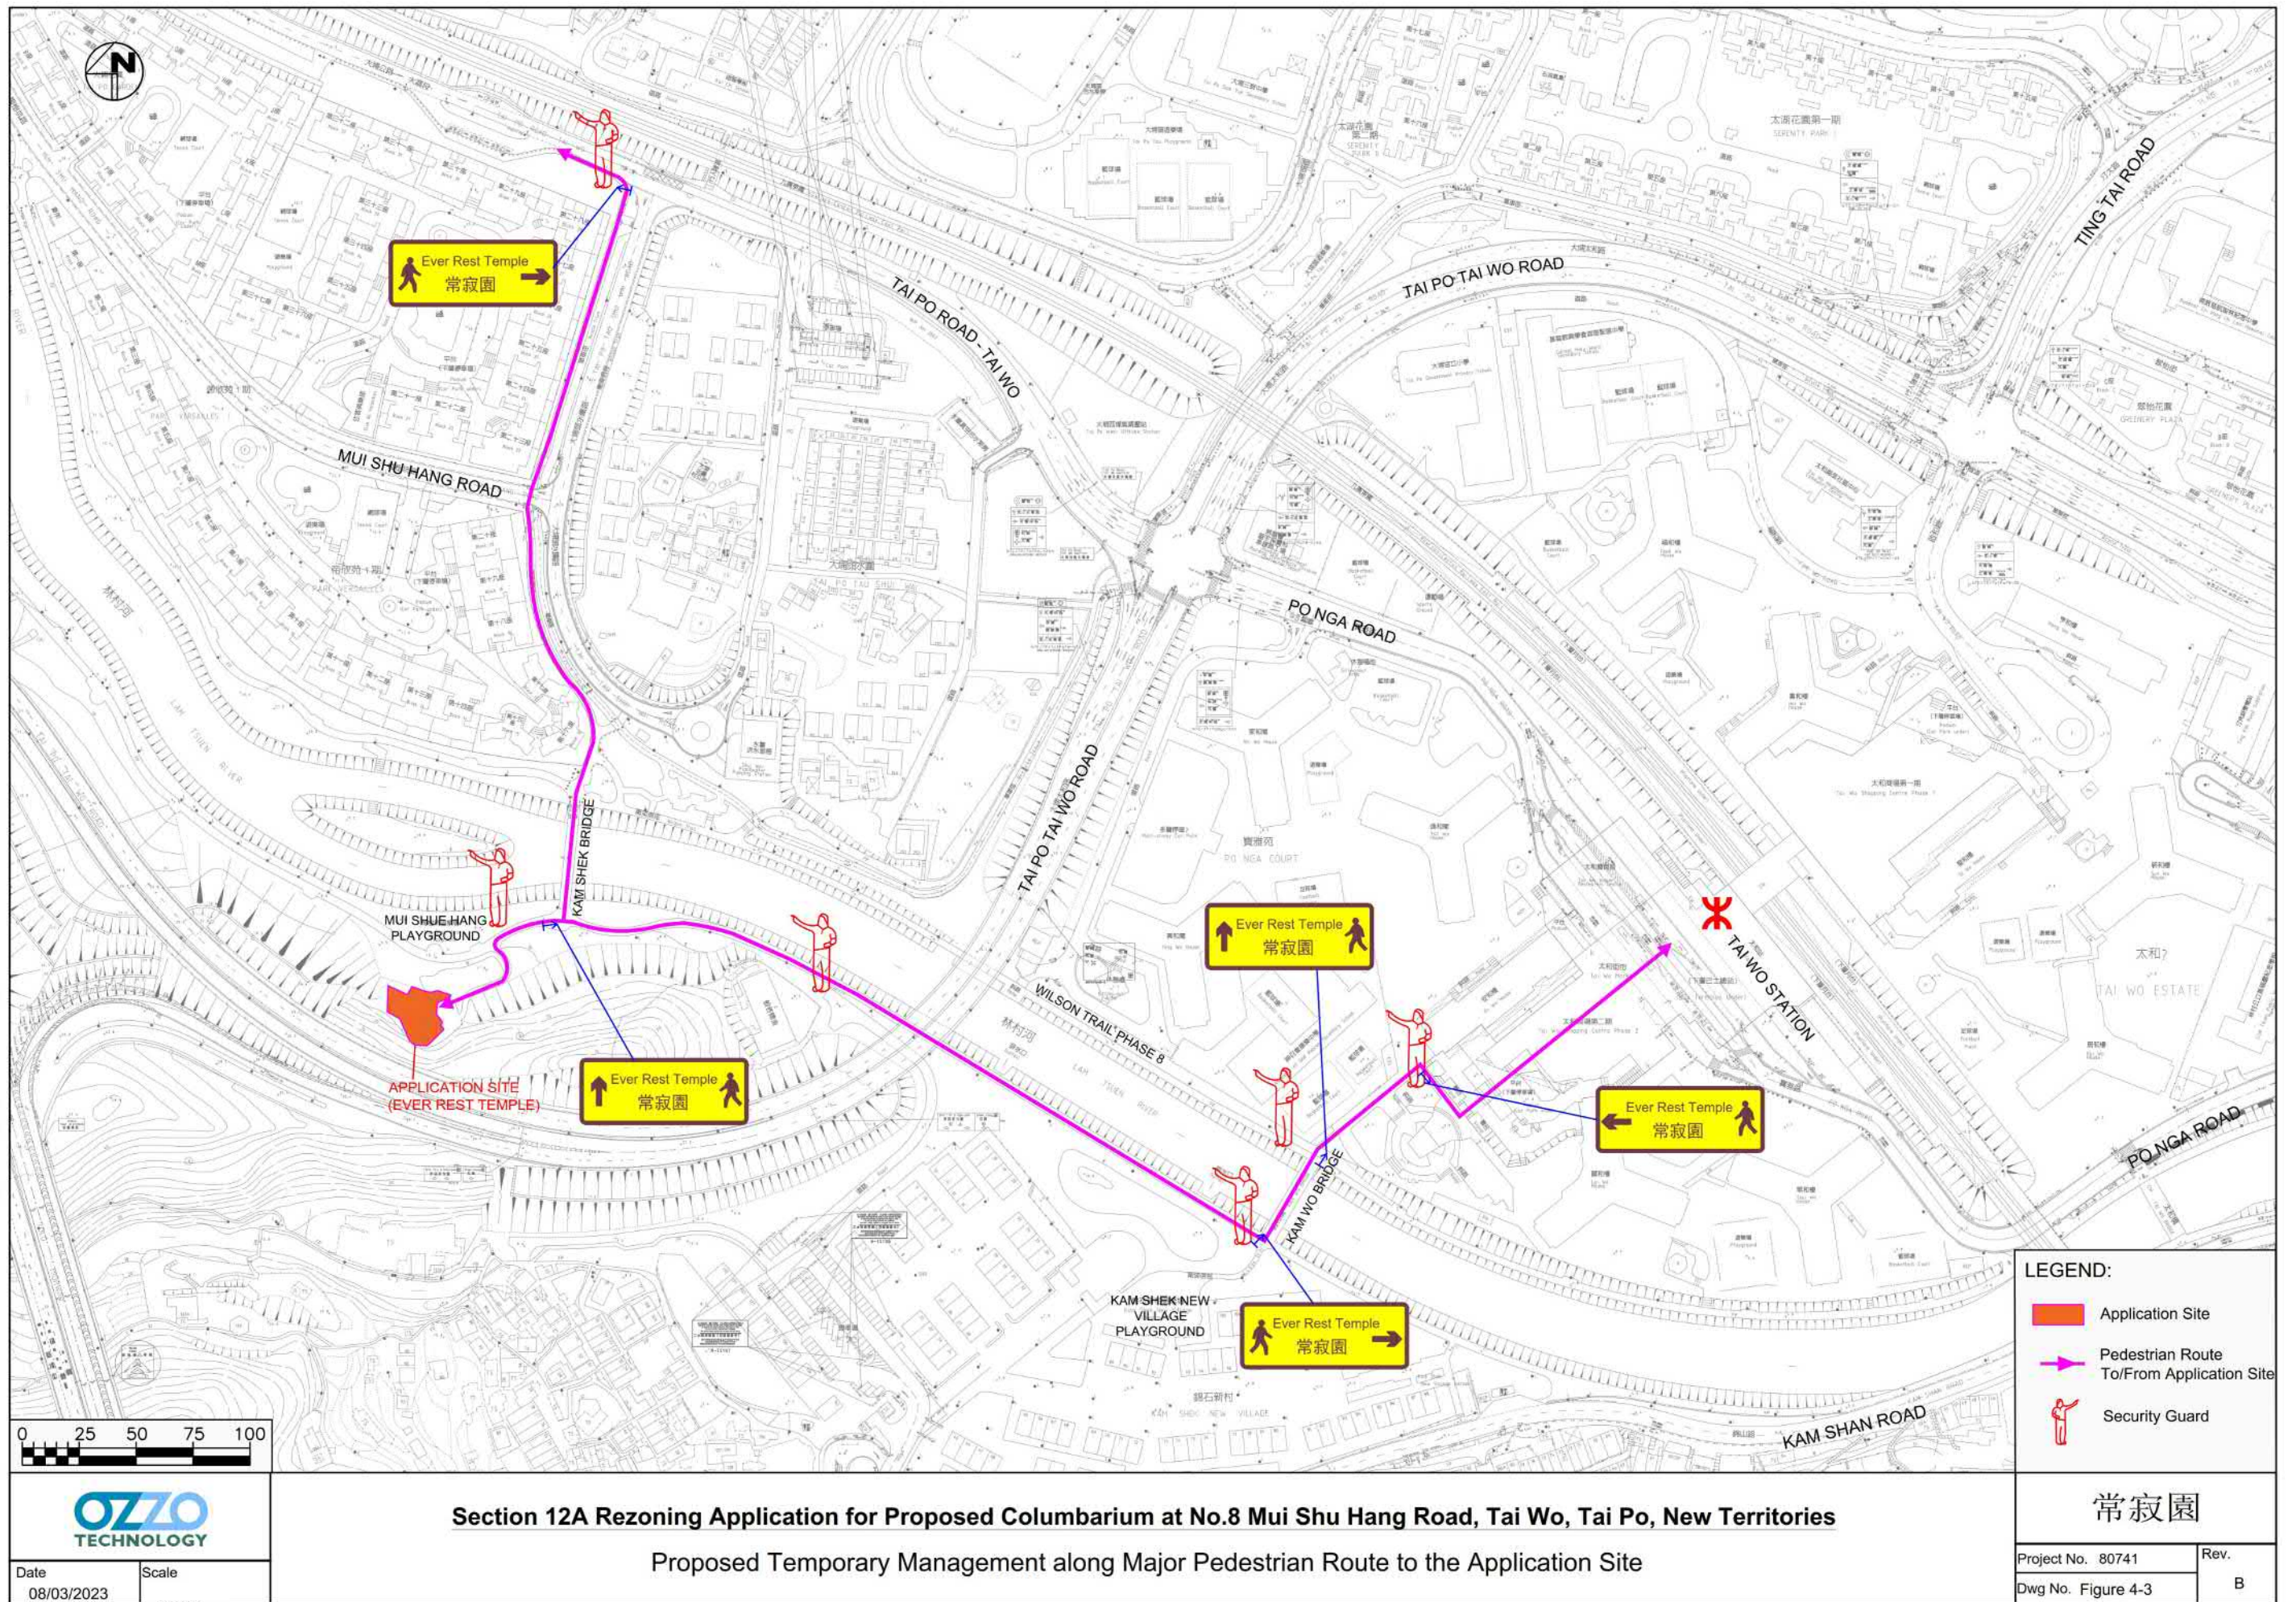

參考編號
REFERENCE No. Y/TP/36

繪圖 DRAWING Z-10


(來源：申請人建議書)
(SOURCE: APPLICANT'S SUBMISSION PLAN)



申請地點
APPLICATION SITE

要覽圖 KEY PLAN

SCALE 1 : 50 000 比例尺

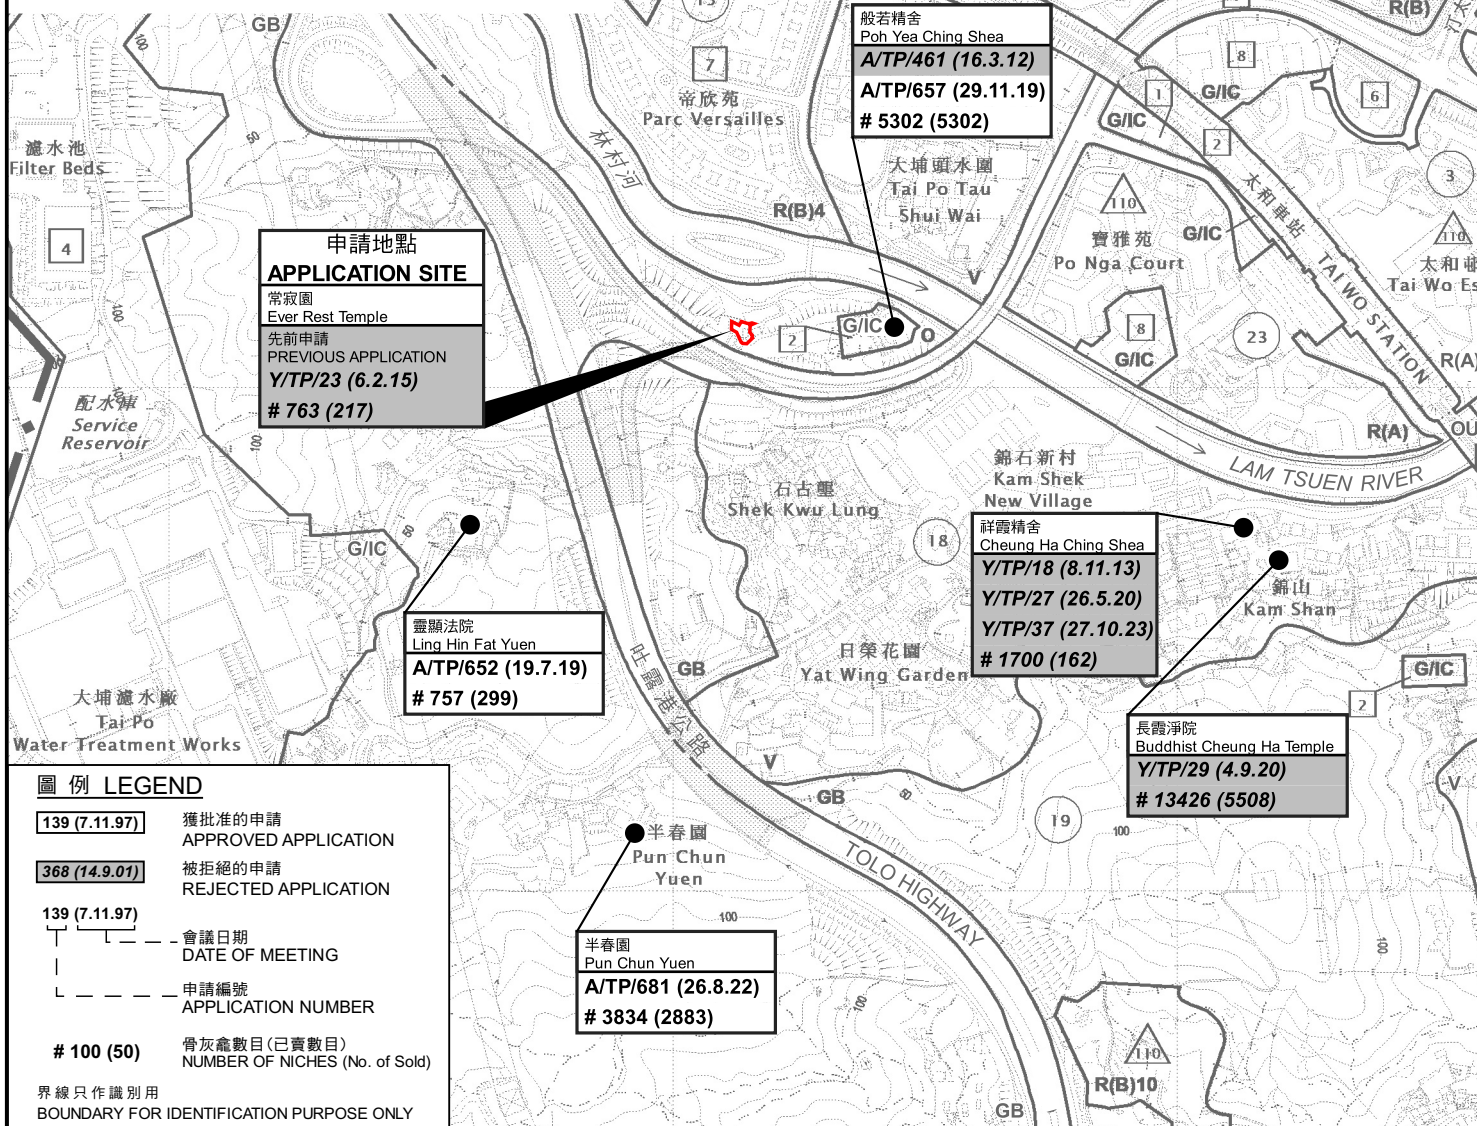

申請地點
APPLICATION SITE

常寂園
Ever Rest Temple

先前申請
PREVIOUS APPLICATION
Y/TP/23 (6.2.15)
763 (217)

靈顯法院
Ling Hin Fat Yuen
A/TP/652 (19.7.19)
757 (299)

半春園
Pun Chun Yuen
A/TP/681 (26.8.22)
3834 (2883)

般若精舍
Poh Yea Ching Shea
A/TP/461 (16.3.12)
A/TP/657 (29.11.19)
5302 (5302)

大埔頭水園
Tai Po Tau
Shui Wai

錦石新村
Kam Shek
New Village
祥霞精舍
Cheung Ha Ching Shea
Y/TP/18 (8.11.13)
Y/TP/27 (26.5.20)
Y/TP/37 (27.10.23)
1700 (162)

長霞淨院
Buddhist Cheung Ha Temple
Y/TP/29 (4.9.20)
13426 (5508)

圖例 LEGEND

- 139 (7.11.97) 獲批准的申請
APPROVED APPLICATION
- 368 (14.9.01) 被拒絕的申請
REJECTED APPLICATION
- 139 (7.11.97) 會議日期
DATE OF MEETING
- 申請編號
APPLICATION NUMBER
- # 100 (50) 骨灰龕數目(已賣數目)
NUMBER OF NICHES (No. of Sold)

界線只作識別用
BOUNDARY FOR IDENTIFICATION PURPOSE ONLY

位置圖 LOCATION PLAN

把申請地點由「休憩用地」地帶
改劃為「政府、機構或社區(3)」地帶
大埔梅樹坑8號丈量約份第5約
地段第136號餘段(部分)及第138號餘段(部分)和毗連政府土地
TO REZONE THE APPLICATION SITE FROM "OPEN SPACE"
TO "GOVERNMENT, INSTITUTION OR COMMUNITY (3)"
LOTS 136 RP (PART) AND 138 RP (PART) IN D.D. 5 AND
ADJOINING GOVERNMENT LAND, 8 MUI SHUE HANG, TAI PO

米 100 0 100 200 300 米
METRES SCALE 1 : 7 500 比例尺


規劃署
PLANNING
DEPARTMENT



參考編號
REFERENCE No.
Y/TP/36

圖 PLAN
Z-1

本摘要圖於2023年11月3日擬備，
所根據的資料為於2022年6月14日
核准的分區計劃大綱圖編號S/TP/30
EXTRACT PLAN PREPARED ON 3.11.2023
BASED ON OUTLINE ZONING PLAN
No. S/TP/30 APPROVED ON 14.6.2022

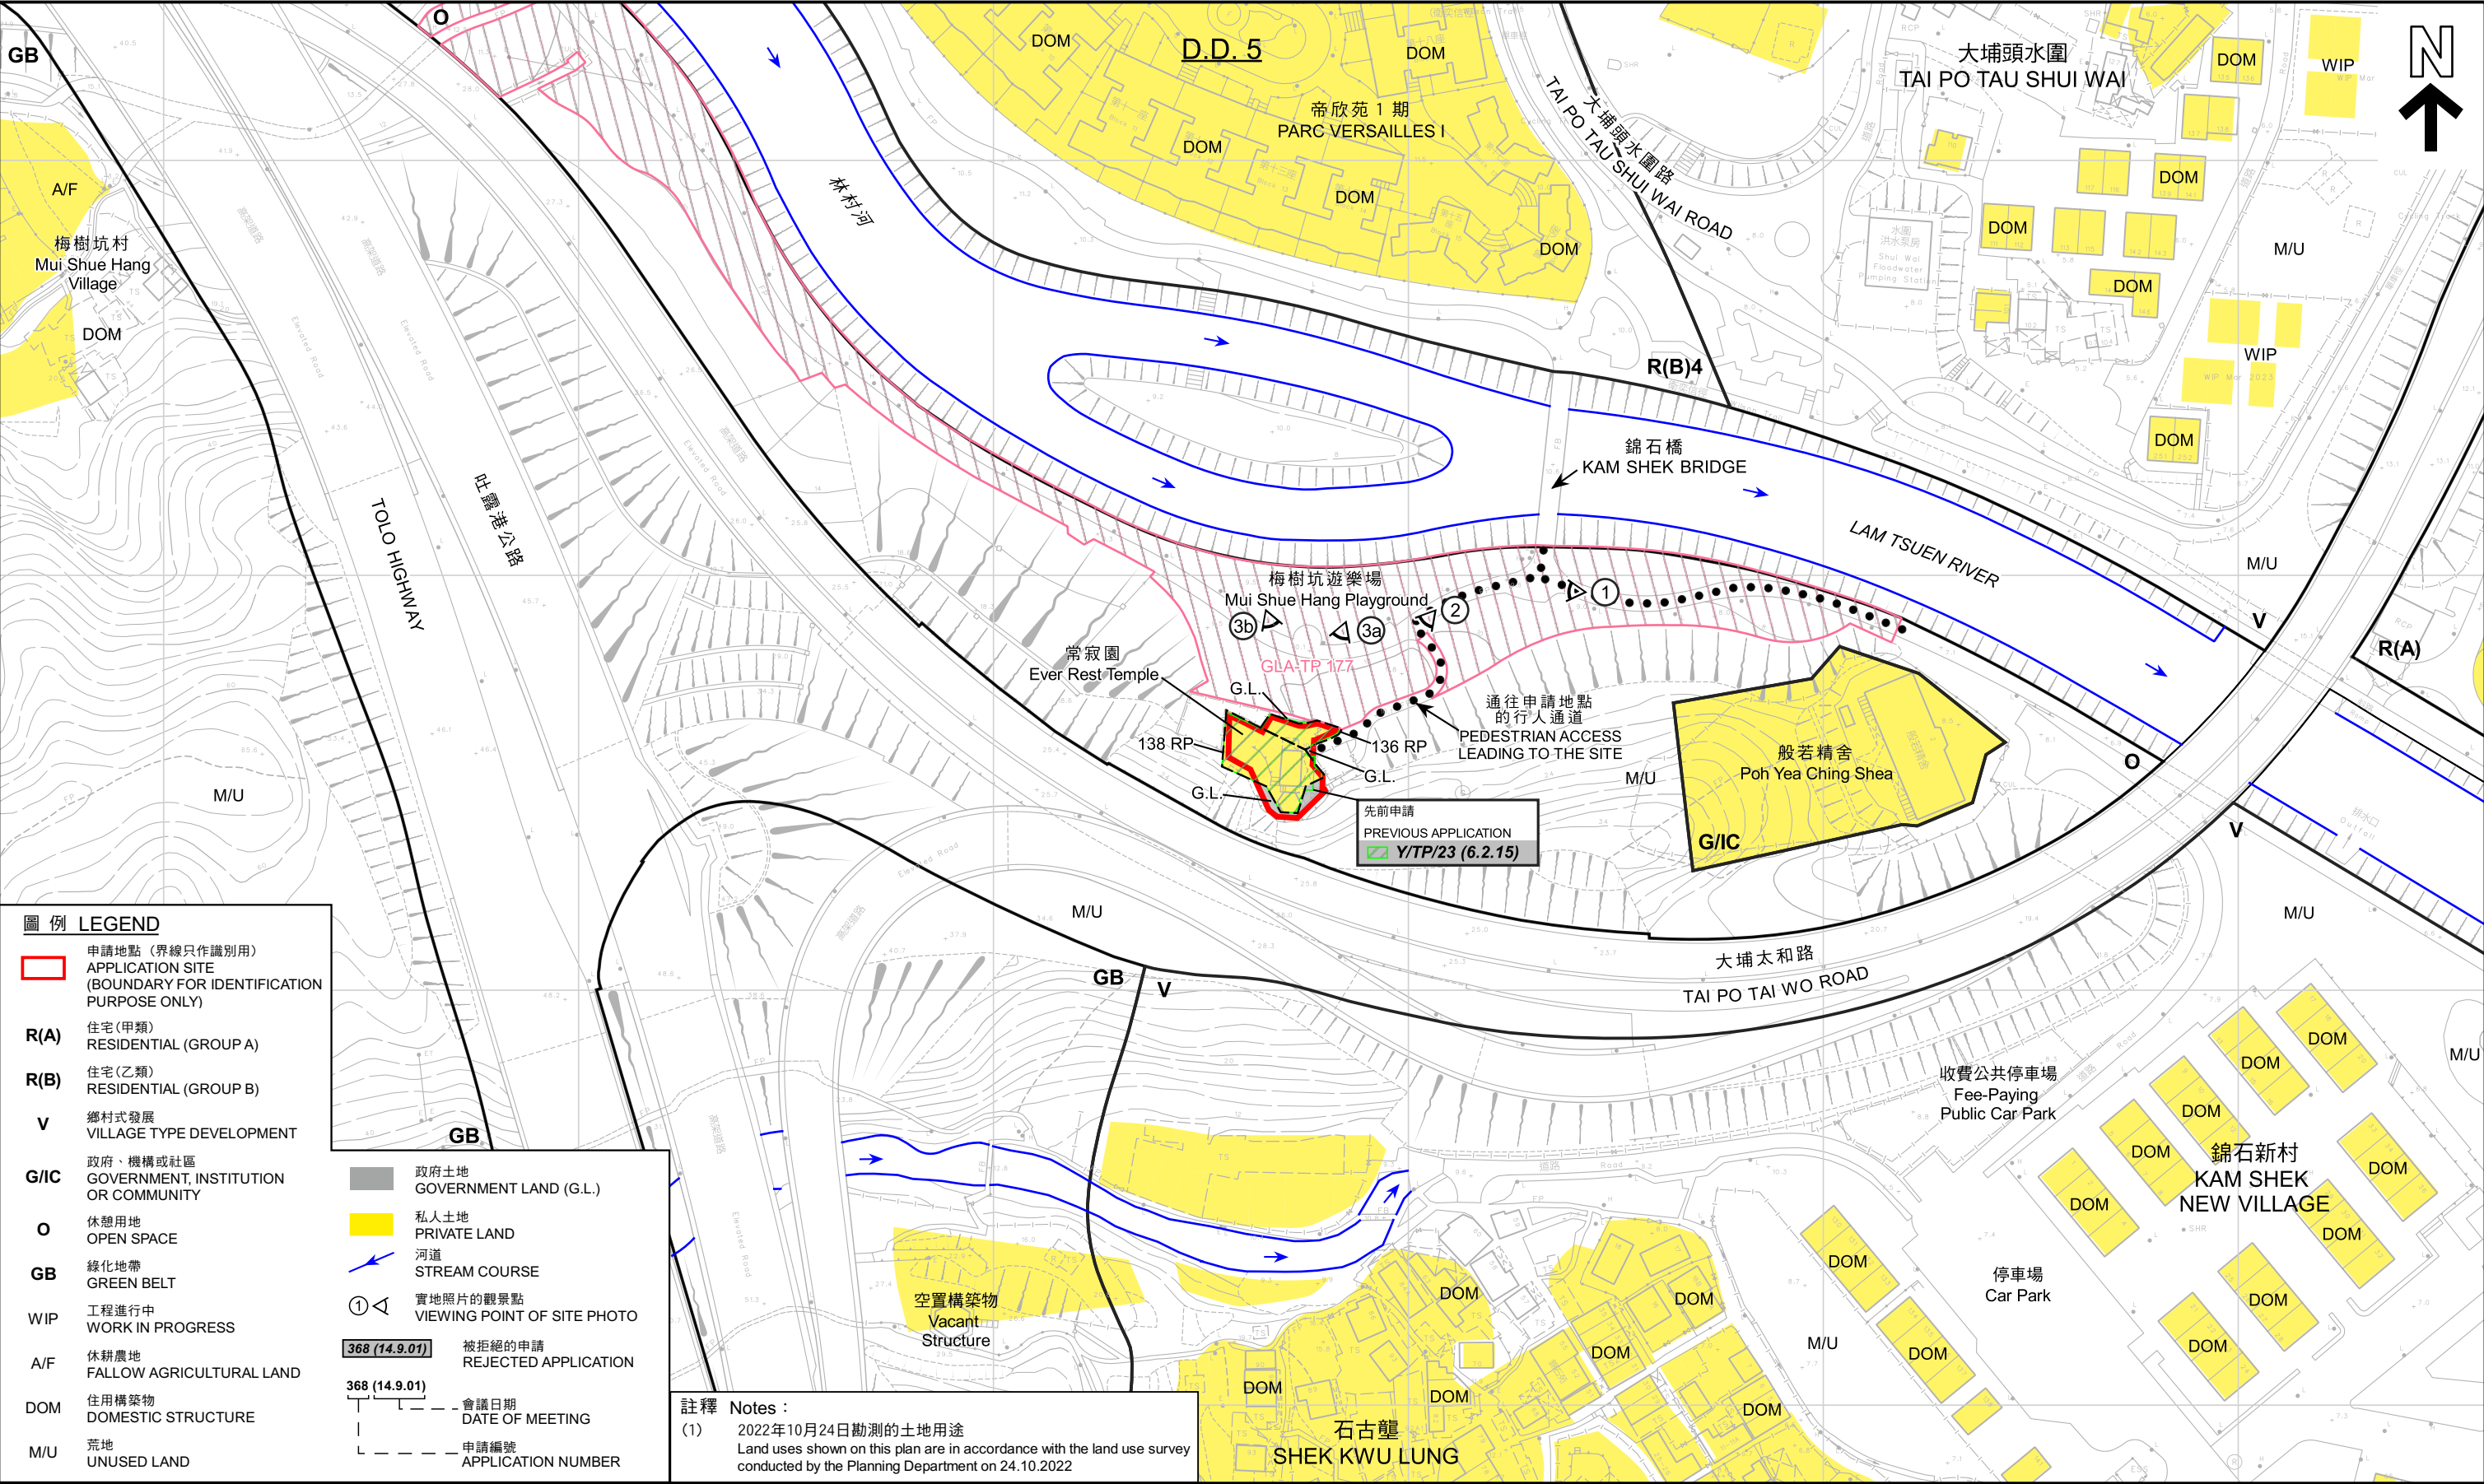

圖例

LEGEND

申請地點 (界線只作識別用)

APPLICATION SITE (BOUNDARY FOR IDENTIFICATION PURPOSE ONLY)

R(A)

住宅 (甲類)

RESIDENTIAL (GROUP A)

R(B)

住宅 (乙類)

RESIDENTIAL (GROUP B)

V

鄉村式發展

VILLAGE TYPE DEVELOPMENT

G/I/C

政府、機構或社區

GOVERNMENT, INSTITUTION OR COMMUNITY

O

休憩用地

OPEN SPACE

GB

綠化地帶

GREEN BELT

WIP

工程進行中

WORK IN PROGRESS

A/F

休耕農地

FALLOW AGRICULTURAL LAND

DOM

住用構築物

DOMESTIC STRUCTURE

M/U

荒地

UNUSED LAND

政府土地

GOVERNMENT LAND (G.L.)

私人土地

PRIVATE LAND

河道

STREAM COURSE

①

實地照片的觀景點

VIEWING POINT OF SITE PHOTO

368 (14.9.01)

被拒絕的申請

REJECTED APPLICATION

368 (14.9.01)

會議日期

DATE OF MEETING

申請編號

APPLICATION NUMBER

註釋

Notes :

(1)

2022年10月24日勘測的土地用途

Land uses shown on this plan are in accordance with the land use survey conducted by the Planning Department on 24.10.2022

平面圖

SITE PLAN

把申請地點由「休憩用地」地帶改劃為「政府、機構或社區(3)」地帶

大埔梅樹坑8號丈量約份第5約

地段第136號餘段(部分)及第138號餘段(部分)和毗連政府土地

TO REZONE THE APPLICATION SITE FROM "OPEN SPACE"

TO "GOVERNMENT, INSTITUTION OR COMMUNITY (3)"

LOTS 136 RP (PART) AND 138 RP (PART) IN D.D. 5 AND

ADJOINING GOVERNMENT LAND, 8 MUI SHUE HANG, TAI PO

米

20

0

20

40

60

80

100

米

SCALE 1 : 1 500

比例尺

規劃署

PLANNING DEPARTMENT

參考編號


REFERENCE No.

Y/TP/36

圖

PLAN

Z-2a

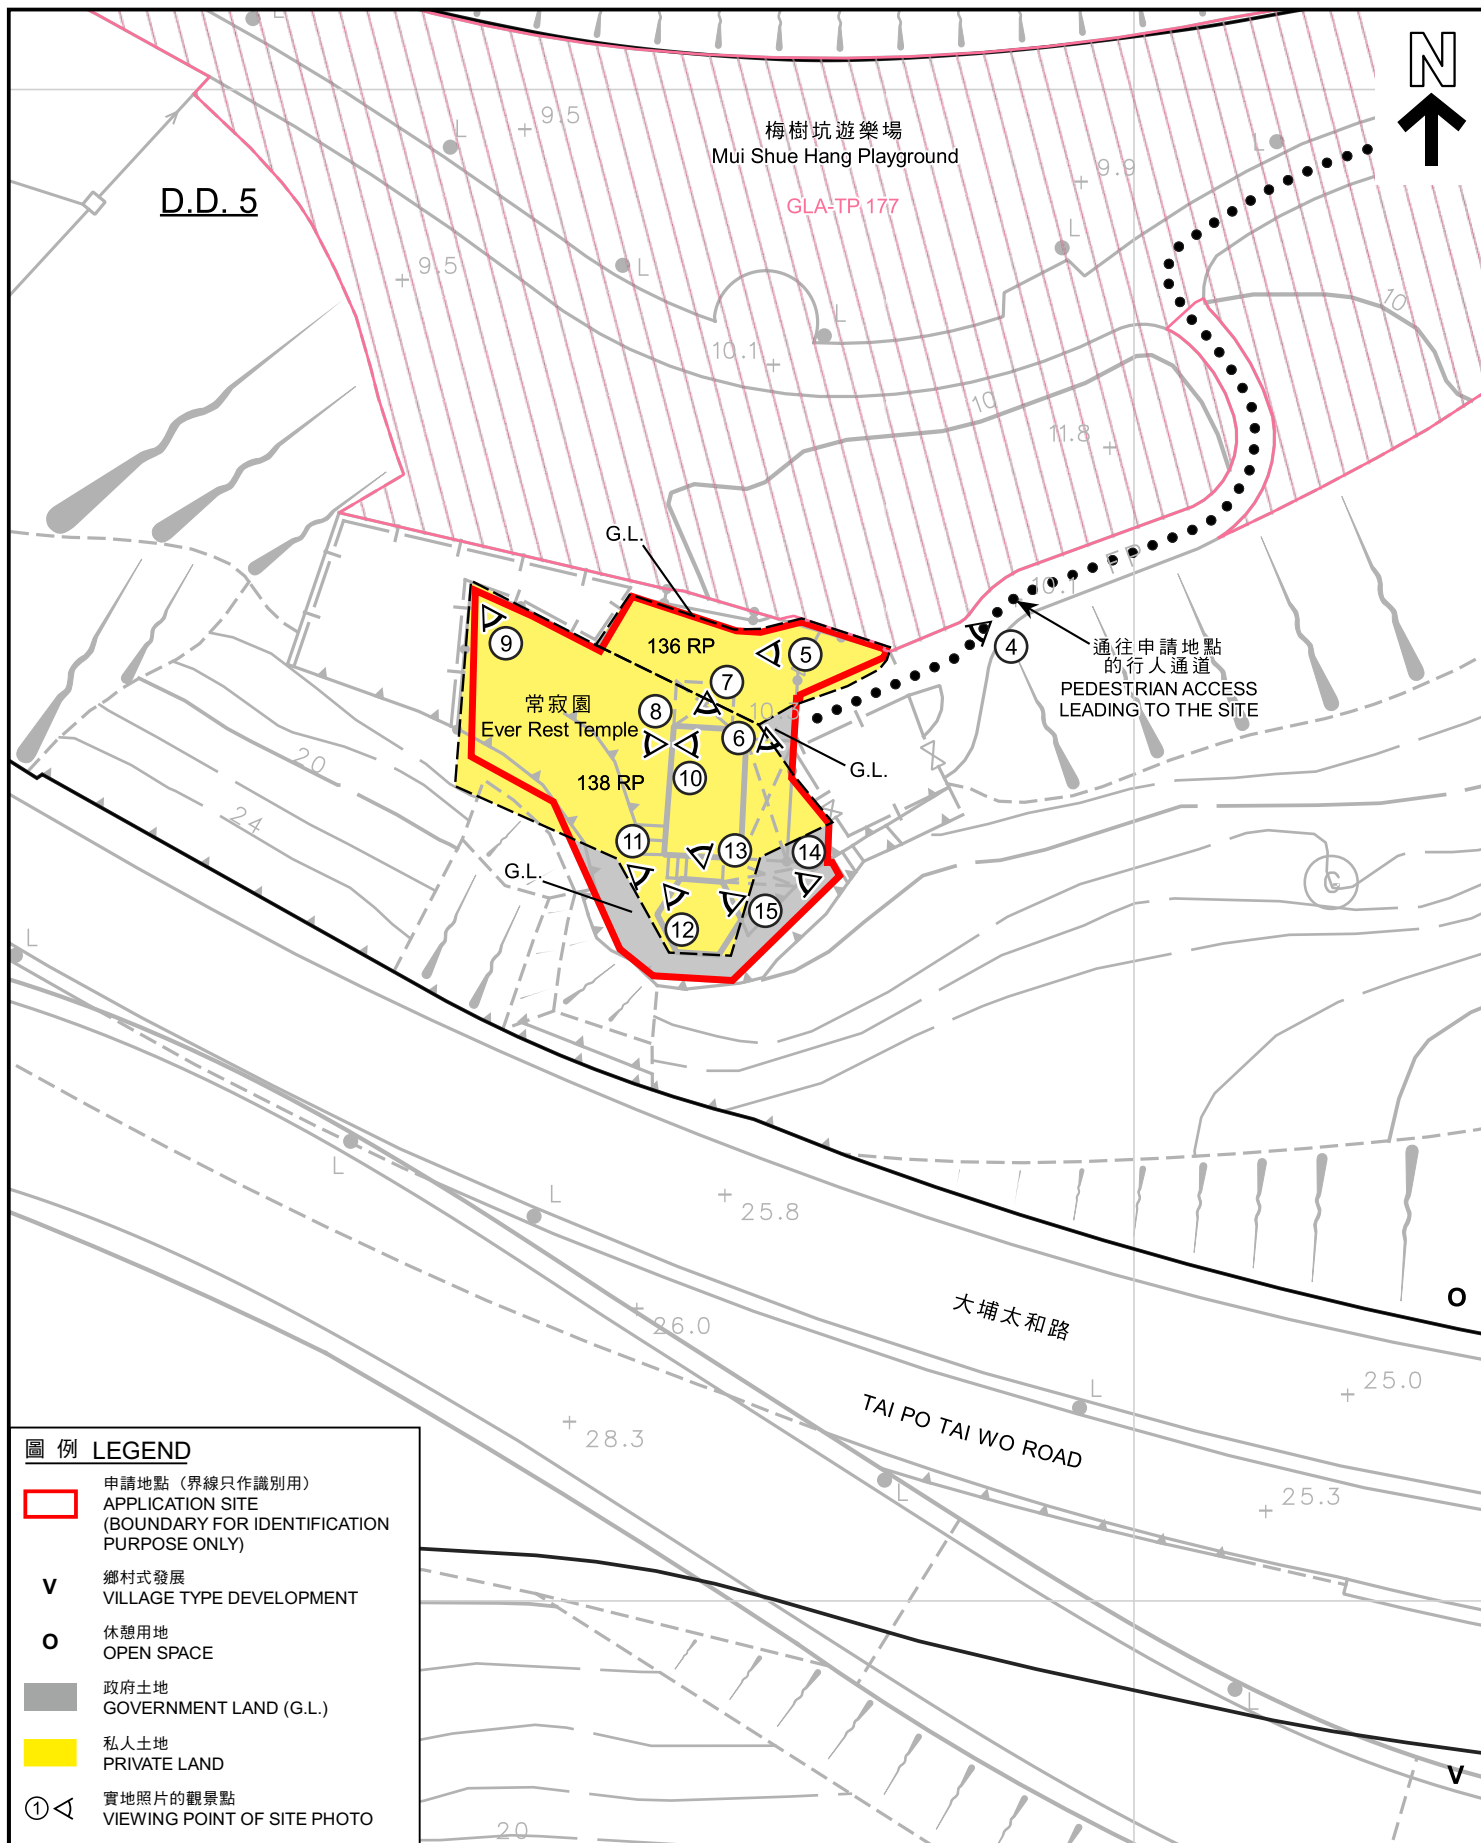

本摘要圖於2023年10月13日擬備，
所根據的資料為測量圖編號
7-NW-8B
EXTRACT PLAN PREPARED ON 13.10.2023
BASED ON SURVEY SHEET NO.
7-NW-8B


平面圖 SITE PLAN
把申請地點由「休憩用地」地帶
改劃為「政府、機構或社區(3)」地帶
大埔梅樹坑8號丈量約份第5約
地段第136號餘段(部分)及第138號餘段(部分)和毗連政府土地
TO REZONE THE APPLICATION SITE FROM "OPEN SPACE"
TO "GOVERNMENT, INSTITUTION OR COMMUNITY (3)"
LOTS 136 RP (PART) AND 138 RP (PART) IN D.D. 5 AND
ADJOINING GOVERNMENT LAND, 8 MUI SHUE HANG, TAI PO
SCALE 1:500 比例尺

米 METRES 10 0 10 20 米 METRES

**規劃署
PLANNING
DEPARTMENT**

參考編號
REFERENCE No.
Y/TP/36

**圖 PLAN
Z-2b**

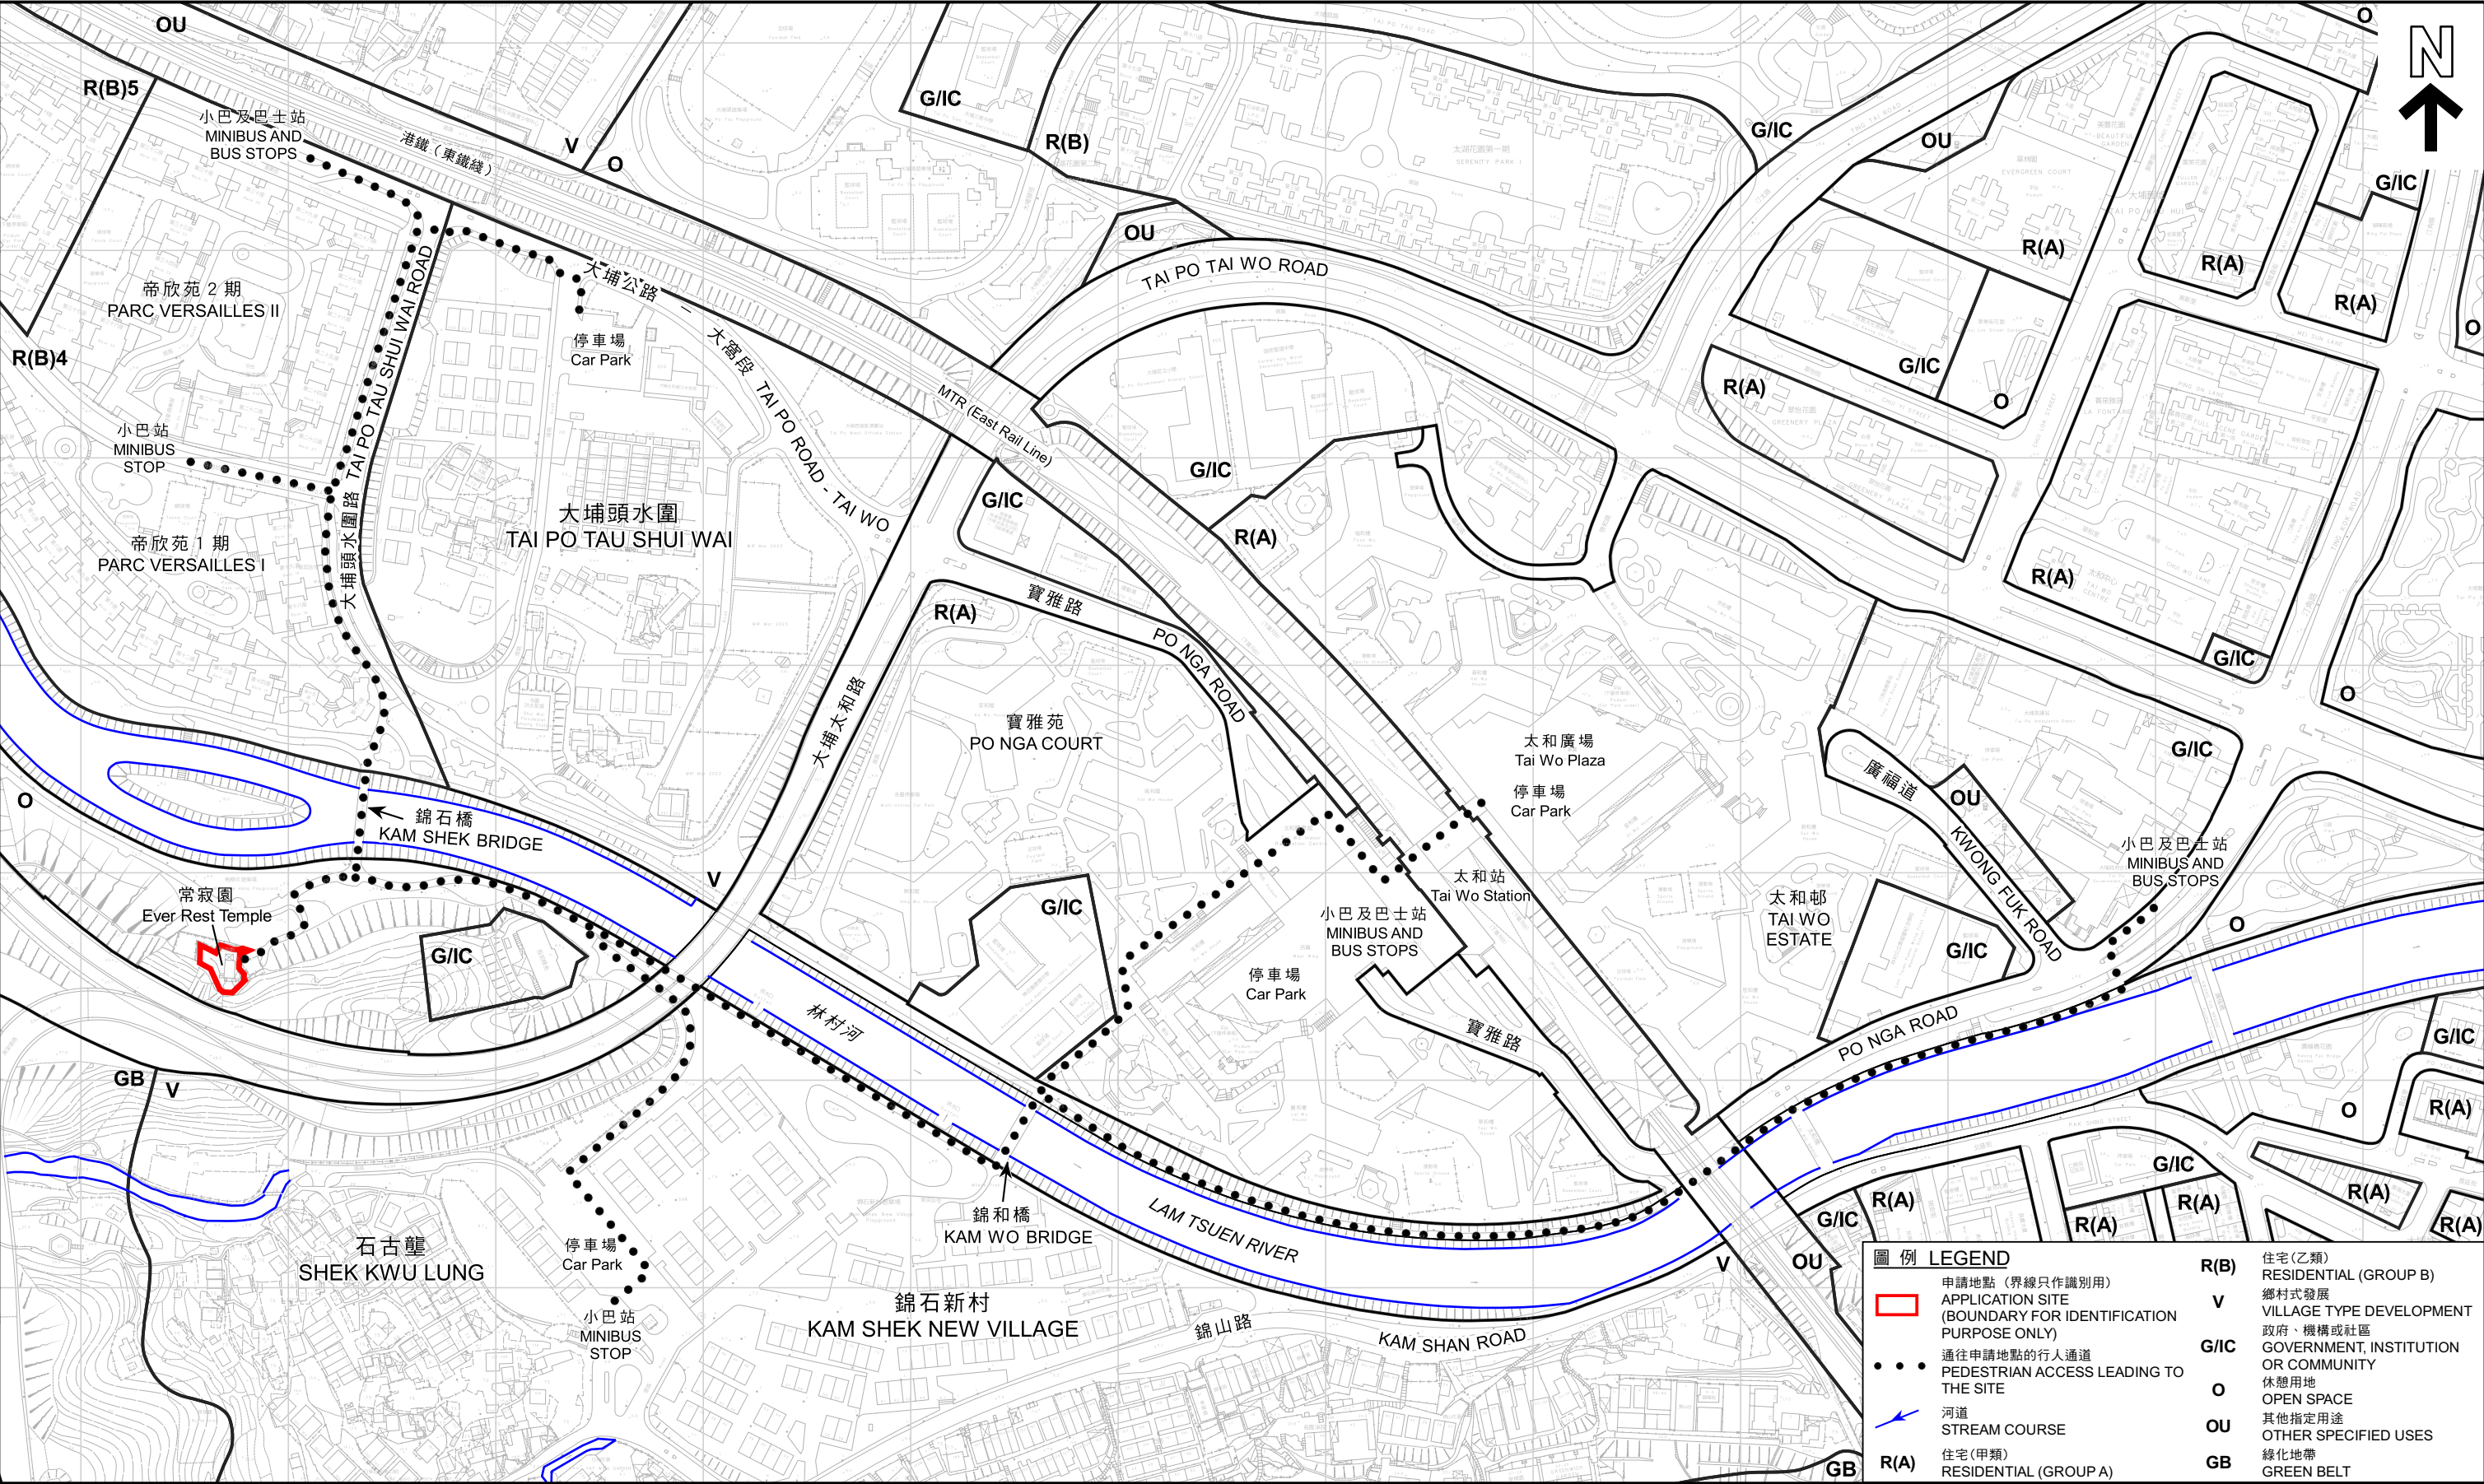

圖例 LEGEND			
	申請地點 (界線只作識別用) APPLICATION SITE (BOUNDARY FOR IDENTIFICATION PURPOSE ONLY)		住宅(乙類) RESIDENTIAL (GROUP B)
	通往申請地點的行人通道 PEDESTRIAN ACCESS LEADING TO THE SITE		鄉村式發展 VILLAGE TYPE DEVELOPMENT
	河道 STREAM COURSE		政府、機構或社區 GOVERNMENT, INSTITUTION OR COMMUNITY
	住宅(甲類) RESIDENTIAL (GROUP A)		休憩用地 OPEN SPACE
			其他指定用途 OTHER SPECIFIED USES
			綠化地帶 GREEN BELT

本摘要圖於2023年11月2日擬備，
所根據的資料為測量圖編號7-NW-3D、4C、8B
及9A
EXTRACT PLAN PREPARED ON 2.11.2023
BASED ON SURVEY SHEETS No. 7-NW-3D,
4C, 8B & 9A

平面圖 SITE PLAN

把申請地點由「休憩用地」地帶改劃為「政府、機構或社區(3)」地帶
大埔梅樹坑8號丈量約份第5約
地段第136號餘段(部分)及第138號餘段(部分)和毗連政府土地
TO REZONE THE APPLICATION SITE FROM "OPEN SPACE"
TO "GOVERNMENT, INSTITUTION OR COMMUNITY (3)"
LOTS 136 RP (PART) AND 138 RP (PART) IN D.D. 5 AND
ADJOINING GOVERNMENT LAND, 8 MUI SHUE HANG, TAI PO


米 50 0 50 100 150 200 250 米
METRES SCALE 1 : 3 000 比例尺

規劃署
PLANNING DEPARTMENT



參考編號
REFERENCE No.
Y/TP/36

圖 PLAN
Z-2c

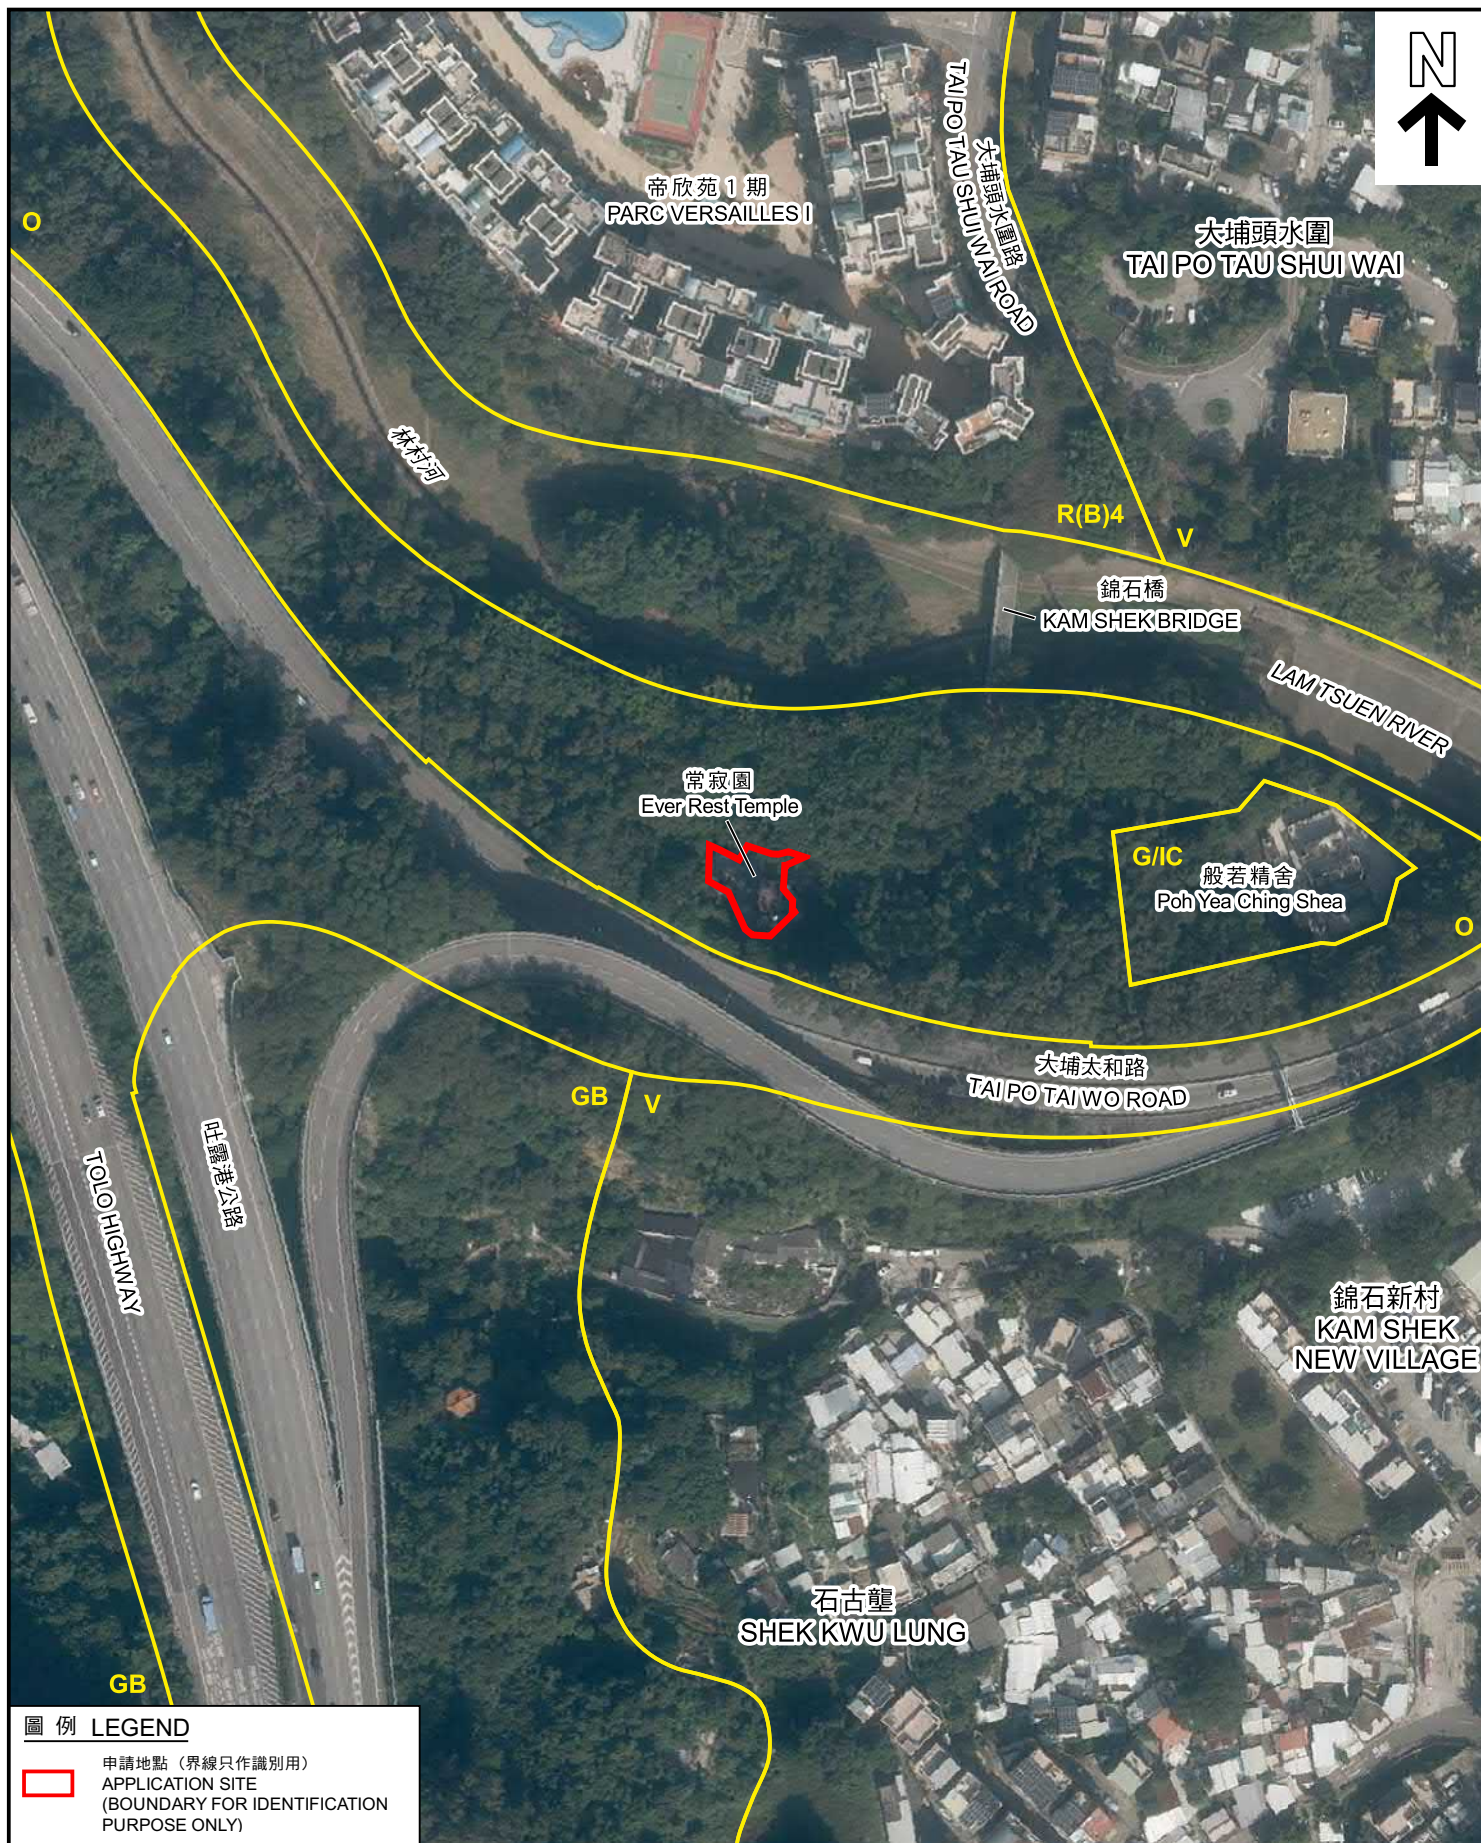

圖例 LEGEND

申請地點 (界線只作識別用)
APPLICATION SITE
(BOUNDARY FOR IDENTIFICATION
PURPOSE ONLY)

本摘要圖於2023年10月12日擬備，
所根據的資料為地政總署
於2022年12月10日拍得的航攝照片
編號E170260C

EXTRACT PLAN PREPARED ON 12.10.2023
BASED ON AERIAL PHOTO No. E170260C
TAKEN ON 10.12.2022 BY
LANDS DEPARTMENT

航攝照片 AERIAL PHOTO

把申請地點由「休憩用地」地帶
改劃為「政府、機構或社區(3)」地帶
大埔梅樹坑8號丈量約份第5約
地段第136號餘段(部分)及第138號餘段(部分)和毗連政府土地
TO REZONE THE APPLICATION SITE FROM "OPEN SPACE"
TO "GOVERNMENT, INSTITUTION OR COMMUNITY (3)"
LOTS 136 RP (PART) AND 138 RP (PART) IN D.D. 5 AND
ADJOINING GOVERNMENT LAND, 8 MUI SHUE HANG, TAI PO

規劃署
PLANNING
DEPARTMENT



參考編號
REFERENCE No.
Y/TP/36

圖 PLAN
Z-3



申請地點界線只作識別用

APPLICATION SITE BOUNDARY FOR IDENTIFICATION PURPOSE ONLY

實地照片 SITE PHOTOS

把申請地點由「休憩用地」地帶
改劃為「政府、機構或社區(3)」地帶
大埔梅樹坑8號丈量約份第5約
地段第136號餘段(部分)及第138號餘段(部分)和毗連政府土地
TO REZONE THE APPLICATION SITE FROM "OPEN SPACE"
TO "GOVERNMENT, INSTITUTION OR COMMUNITY (3)"
LOTS 136 RP (PART) AND 138 RP (PART) IN D.D. 5 AND
ADJOINING GOVERNMENT LAND, 8 MUI SHUE HANG, TAI PO

規劃署
PLANNING
DEPARTMENT



參考編號
REFERENCE No.
Y/TP/36

圖 PLAN
Z-4a

本摘要圖於2023年10月13日擬備，所根據
的資料為攝於2023年7月10日
的實地照片
PLAN PREPARED ON 13.10.2023 BASED ON
SITE PHOTOS TAKEN ON 10.7.2023



本摘要圖於2023年10月13日擬備，所根據的資料為攝於2023年7月10日的實地照片
PLAN PREPARED ON 13.10.2023 BASED ON SITE PHOTOS TAKEN ON 10.7.2023

實地照片 SITE PHOTOS

把申請地點由「休憩用地」地帶
改劃為「政府、機構或社區(3)」地帶
大埔梅樹坑8號丈量約份第5約
地段第136號餘段(部分)及第138號餘段(部分)和毗連政府土地
TO REZONE THE APPLICATION SITE FROM "OPEN SPACE"
TO "GOVERNMENT, INSTITUTION OR COMMUNITY (3)"
LOTS 136 RP (PART) AND 138 RP (PART) IN D.D. 5 AND
ADJOINING GOVERNMENT LAND, 8 MUI SHUE HANG, TAI PO

規劃署
PLANNING
DEPARTMENT



參考編號
REFERENCE No.
Y/TP/36

圖 PLAN
Z-4b



實地照片 SITE PHOTOS

把申請地點由「休憩用地」地帶
改劃為「政府、機構或社區(3)」地帶
大埔梅樹坑8號丈量約份第5約
地段第136號餘段(部分)及第138號餘段(部分)和毗連政府土地
TO REZONE THE APPLICATION SITE FROM "OPEN SPACE"
TO "GOVERNMENT, INSTITUTION OR COMMUNITY (3)"
LOTS 136 RP (PART) AND 138 RP (PART) IN D.D. 5 AND
ADJOINING GOVERNMENT LAND, 8 MUI SHUE HANG, TAI PO

規劃署
PLANNING
DEPARTMENT



參考編號
REFERENCE No.
Y/TP/36

圖 PLAN
Z-4c

本摘要圖於2023年10月13日擬備，所根據
的資料為攝於2023年7月10日
的實地照片

PLAN PREPARED ON 13.10.2023 BASED ON
SITE PHOTOS TAKEN ON 10.7.2023



實地照片 SITE PHOTOS

把申請地點由「休憩用地」地帶
改劃為「政府、機構或社區(3)」地帶
大埔梅樹坑8號丈量約份第5約
地段第136號餘段(部分)及第138號餘段(部分)和毗連政府土地
TO REZONE THE APPLICATION SITE FROM "OPEN SPACE"
TO "GOVERNMENT, INSTITUTION OR COMMUNITY (3)"
LOTS 136 RP (PART) AND 138 RP (PART) IN D.D. 5 AND
ADJOINING GOVERNMENT LAND, 8 MUI SHUE HANG, TAI PO

規劃署
PLANNING
DEPARTMENT



參考編號
REFERENCE No.
Y/TP/36

圖 PLAN
Z-4d

本摘要圖於2023年10月13日擬備，所根據
的資料為攝於2023年7月10日
的實地照片
PLAN PREPARED ON 13.10.2023 BASED ON
SITE PHOTOS TAKEN ON 10.7.2023



顯恩堂入口
ENTRANCE OF BUILDING B



顯恩堂一樓入口
1/F ENTRANCE OF BUILDING C



顯恩堂一樓入口
1/F ENTRANCE OF BUILDING C

實地照片 SITE PHOTOS

把申請地點由「休憩用地」地帶
改劃為「政府、機構或社區(3)」地帶
大埔梅樹坑8號丈量約份第5約
地段第136號餘段(部分)及第138號餘段(部分)和毗連政府土地
TO REZONE THE APPLICATION SITE FROM "OPEN SPACE"
TO "GOVERNMENT, INSTITUTION OR COMMUNITY (3)"
LOTS 136 RP (PART) AND 138 RP (PART) IN D.D. 5 AND
ADJOINING GOVERNMENT LAND, 8 MUI SHUE HANG, TAI PO

規劃署
PLANNING
DEPARTMENT



參考編號
REFERENCE No.
Y/TP/36

圖 PLAN
Z-4e

本摘要圖於2023年10月13日擬備，所根據
的資料為攝於2023年7月10日
的實地照片

PLAN PREPARED ON 13.10.2023 BASED ON
SITE PHOTOS TAKEN ON 10.7.2023