


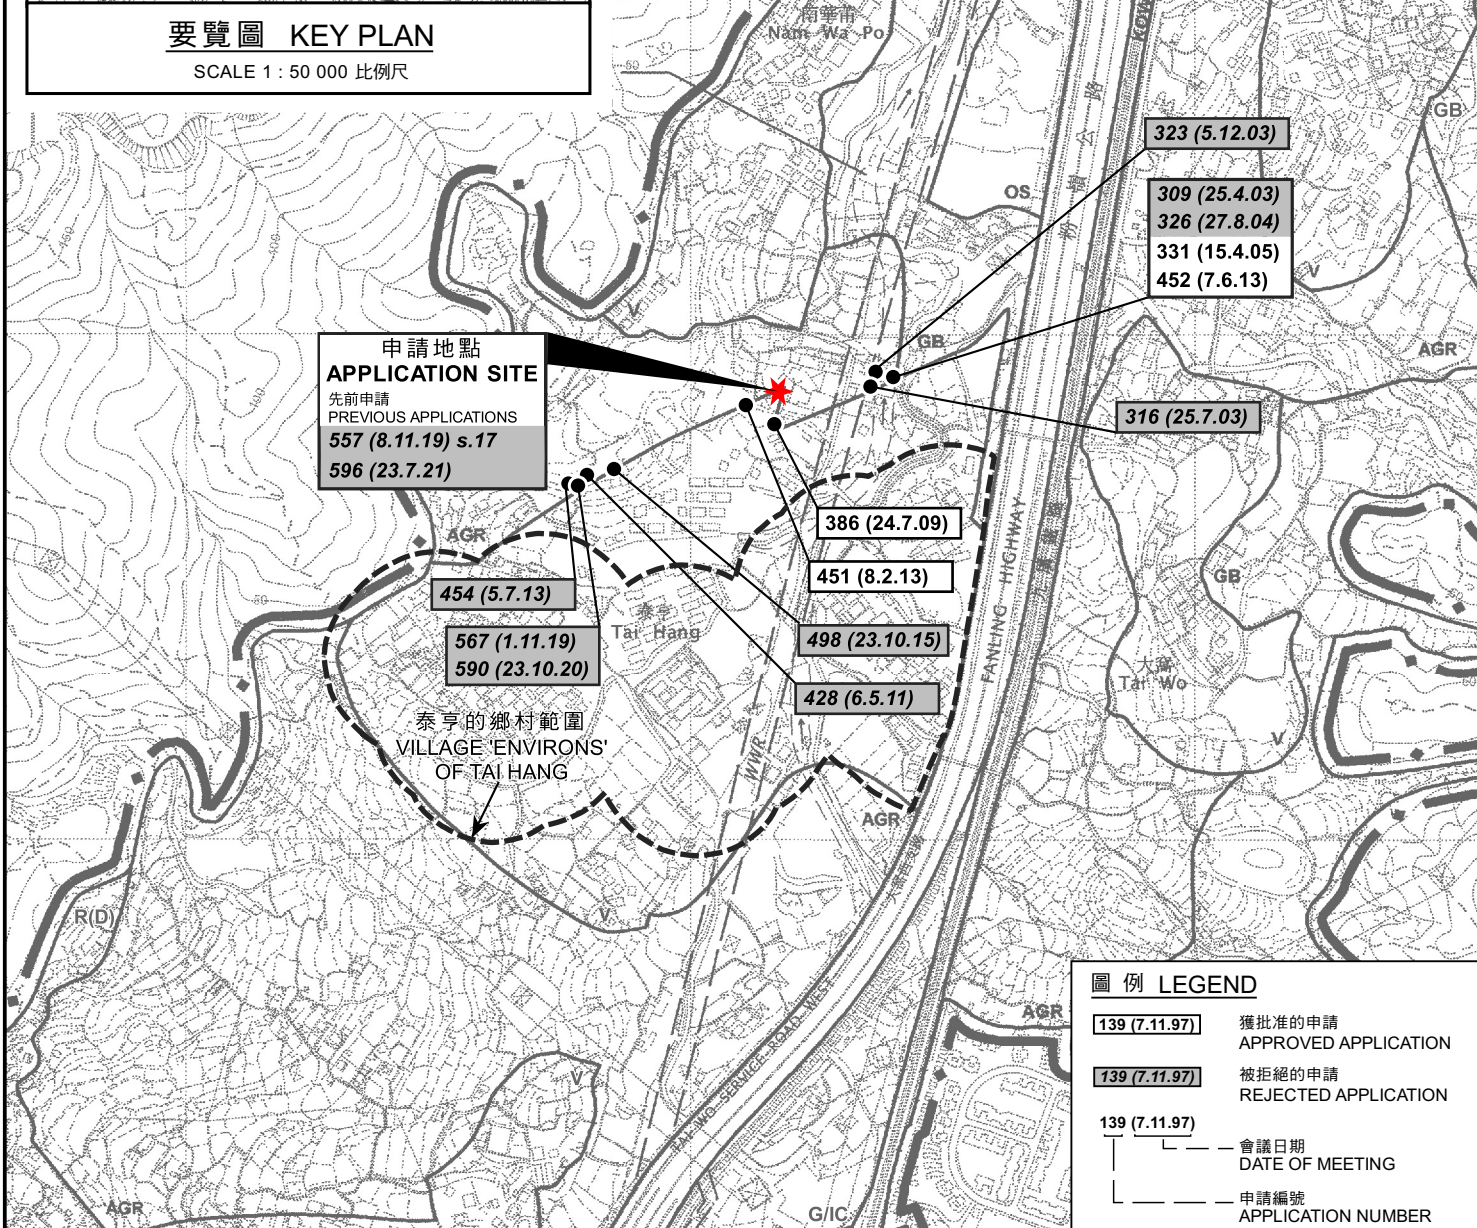

要覽圖 KEY PLAN

SCALE 1 : 50 000 比例尺



圖例 LEGEND

139 (7.11.97)	獲批准的申請 APPROVED APPLICATION
139 (7.11.97)	被拒絕的申請 REJECTED APPLICATION
139 (7.11.97)	會議日期 DATE OF MEETING
139 (7.11.97)	申請編號 APPLICATION NUMBER

位置圖 LOCATION PLAN

本摘要圖於2022年6月7日擬備，
所根據的資料為於2006年10月17日
核准的分區計劃大綱圖編號S/NE-KLH/11
EXTRACT PLAN PREPARED ON 7.6.2022
BASED ON OUTLINE ZONING PLAN
No. S/NE-KLH/11 APPROVED ON 17.10.2006

擬議屋宇（新界豁免管制屋宇-小型屋宇）
新界大埔泰亨丈量約份第7約地段第32號A分段第1小分段及第32號B分段
PROPOSED HOUSE
(NEW TERRITORIES EXEMPTED HOUSE - SMALL HOUSE)
LOTS 32 S.A ss.1 AND 32 S.B IN D.D. 7,
TAI HANG, TAI PO, NEW TERRITORIES


SCALE 1 : 7 500 比例尺
米 100 0 100 200 300 米
METRES

規劃署
PLANNING
DEPARTMENT



參考編號
REFERENCE No.
A/NE-KLH/604

圖 PLAN
R-1

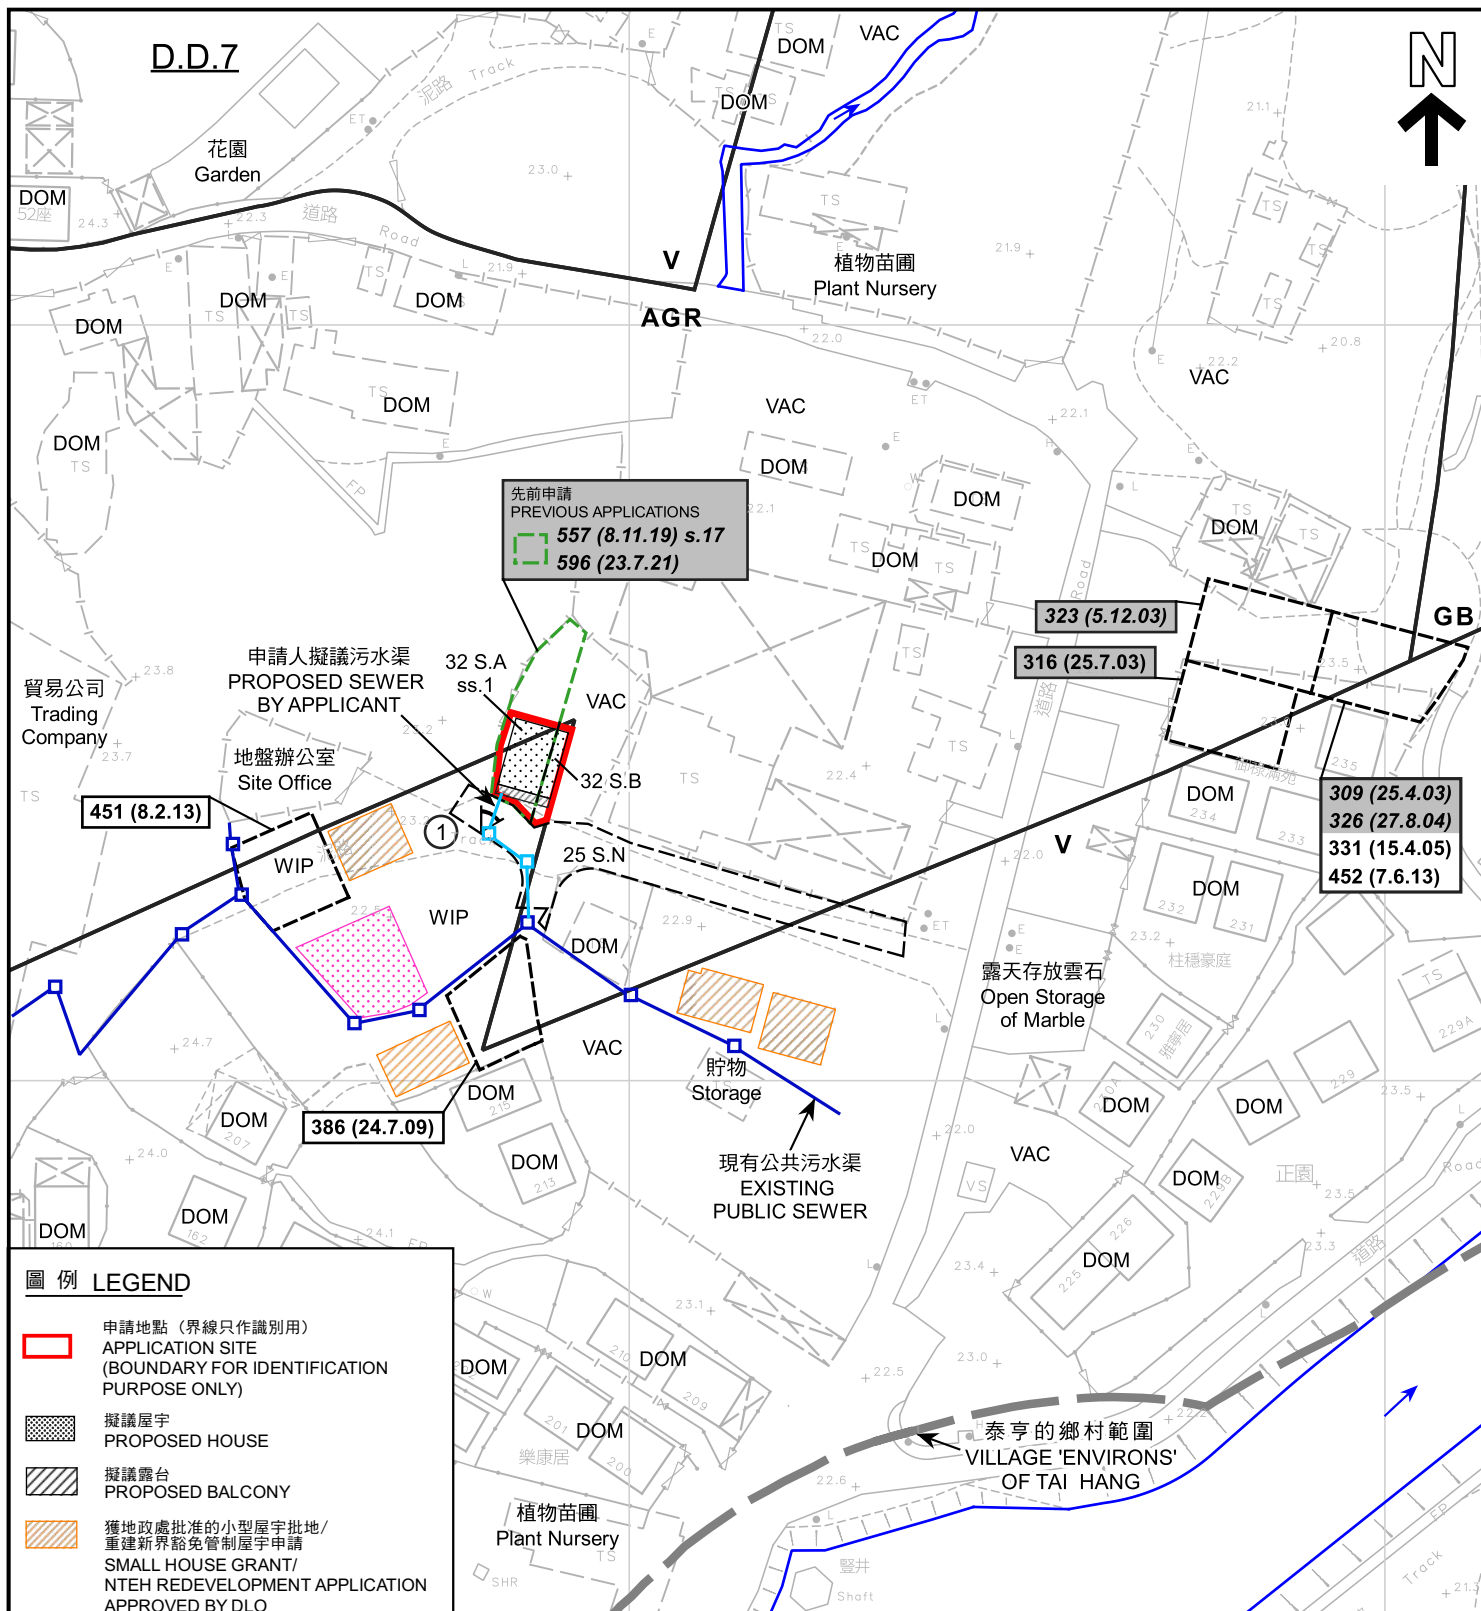

圖例 LEGEND

- 申請地點 (界線只作識別用)
APPLICATION SITE (BOUNDARY FOR IDENTIFICATION PURPOSE ONLY)
- 擬議屋宇
PROPOSED HOUSE
- 擬議露台
PROPOSED BALCONY
- 獲地政處批准的小型屋宇批地/
重建新界豁免管制屋宇申請
SMALL HOUSE GRANT/
NTEH REDEVELOPMENT APPLICATION
APPROVED BY DLO

V 鄉村式發展
VILLAGE TYPE DEVELOPMENT

GB 綠化地帶
GREEN BELT

AGR 農業
AGRICULTURE

① 實地照片的觀景點
VIEWING POINT OF SITE PHOTO

WIP 工程進行中
WORK IN PROGRESS

DOM 住用構築物
DOMESTIC STRUCTURE

VAC 空置
VACANT

河道
STREAM COURSE

註釋 Note :

- (1) 2022年4月22日勘測的土地用途
Land uses shown on this plan are in accordance with the land use survey conducted by the Planning Department on 22.4.2022

139 (7.11.97)

獲批准的申請
APPROVED APPLICATION

139 (7.11.97)

被拒絕的申請
REJECTED APPLICATION

139 (7.11.97)

會議日期
DATE OF MEETING

申請編號
APPLICATION NUMBER

平面圖 SITE PLAN

擬議屋宇 (新界豁免管制屋宇-小型屋宇)
新界大埔泰亨丈量約份第7約地段第32號A分段第1小分段及第32號B分段
PROPOSED HOUSE
(NEW TERRITORIES EXEMPTED HOUSE - SMALL HOUSE)
LOTS 32 S.A ss.1 AND 32 S.B IN D.D. 7,
TAI HANG, TAI PO, NEW TERRITORIES

米 20 0 20 40 米
METRES SCALE 1 : 1 000 比例尺


規劃署
PLANNING
DEPARTMENT



參考編號
REFERENCE No.
A/NE-KLH/604

圖 PLAN
R-2a

本摘要圖於2022年5月6日擬備，
所根據的資料為測量圖編號
3-SW-23A
EXTRACT PLAN PREPARED ON 6.5.2022
BASED ON SURVEY SHEET No.
3-SW-23A

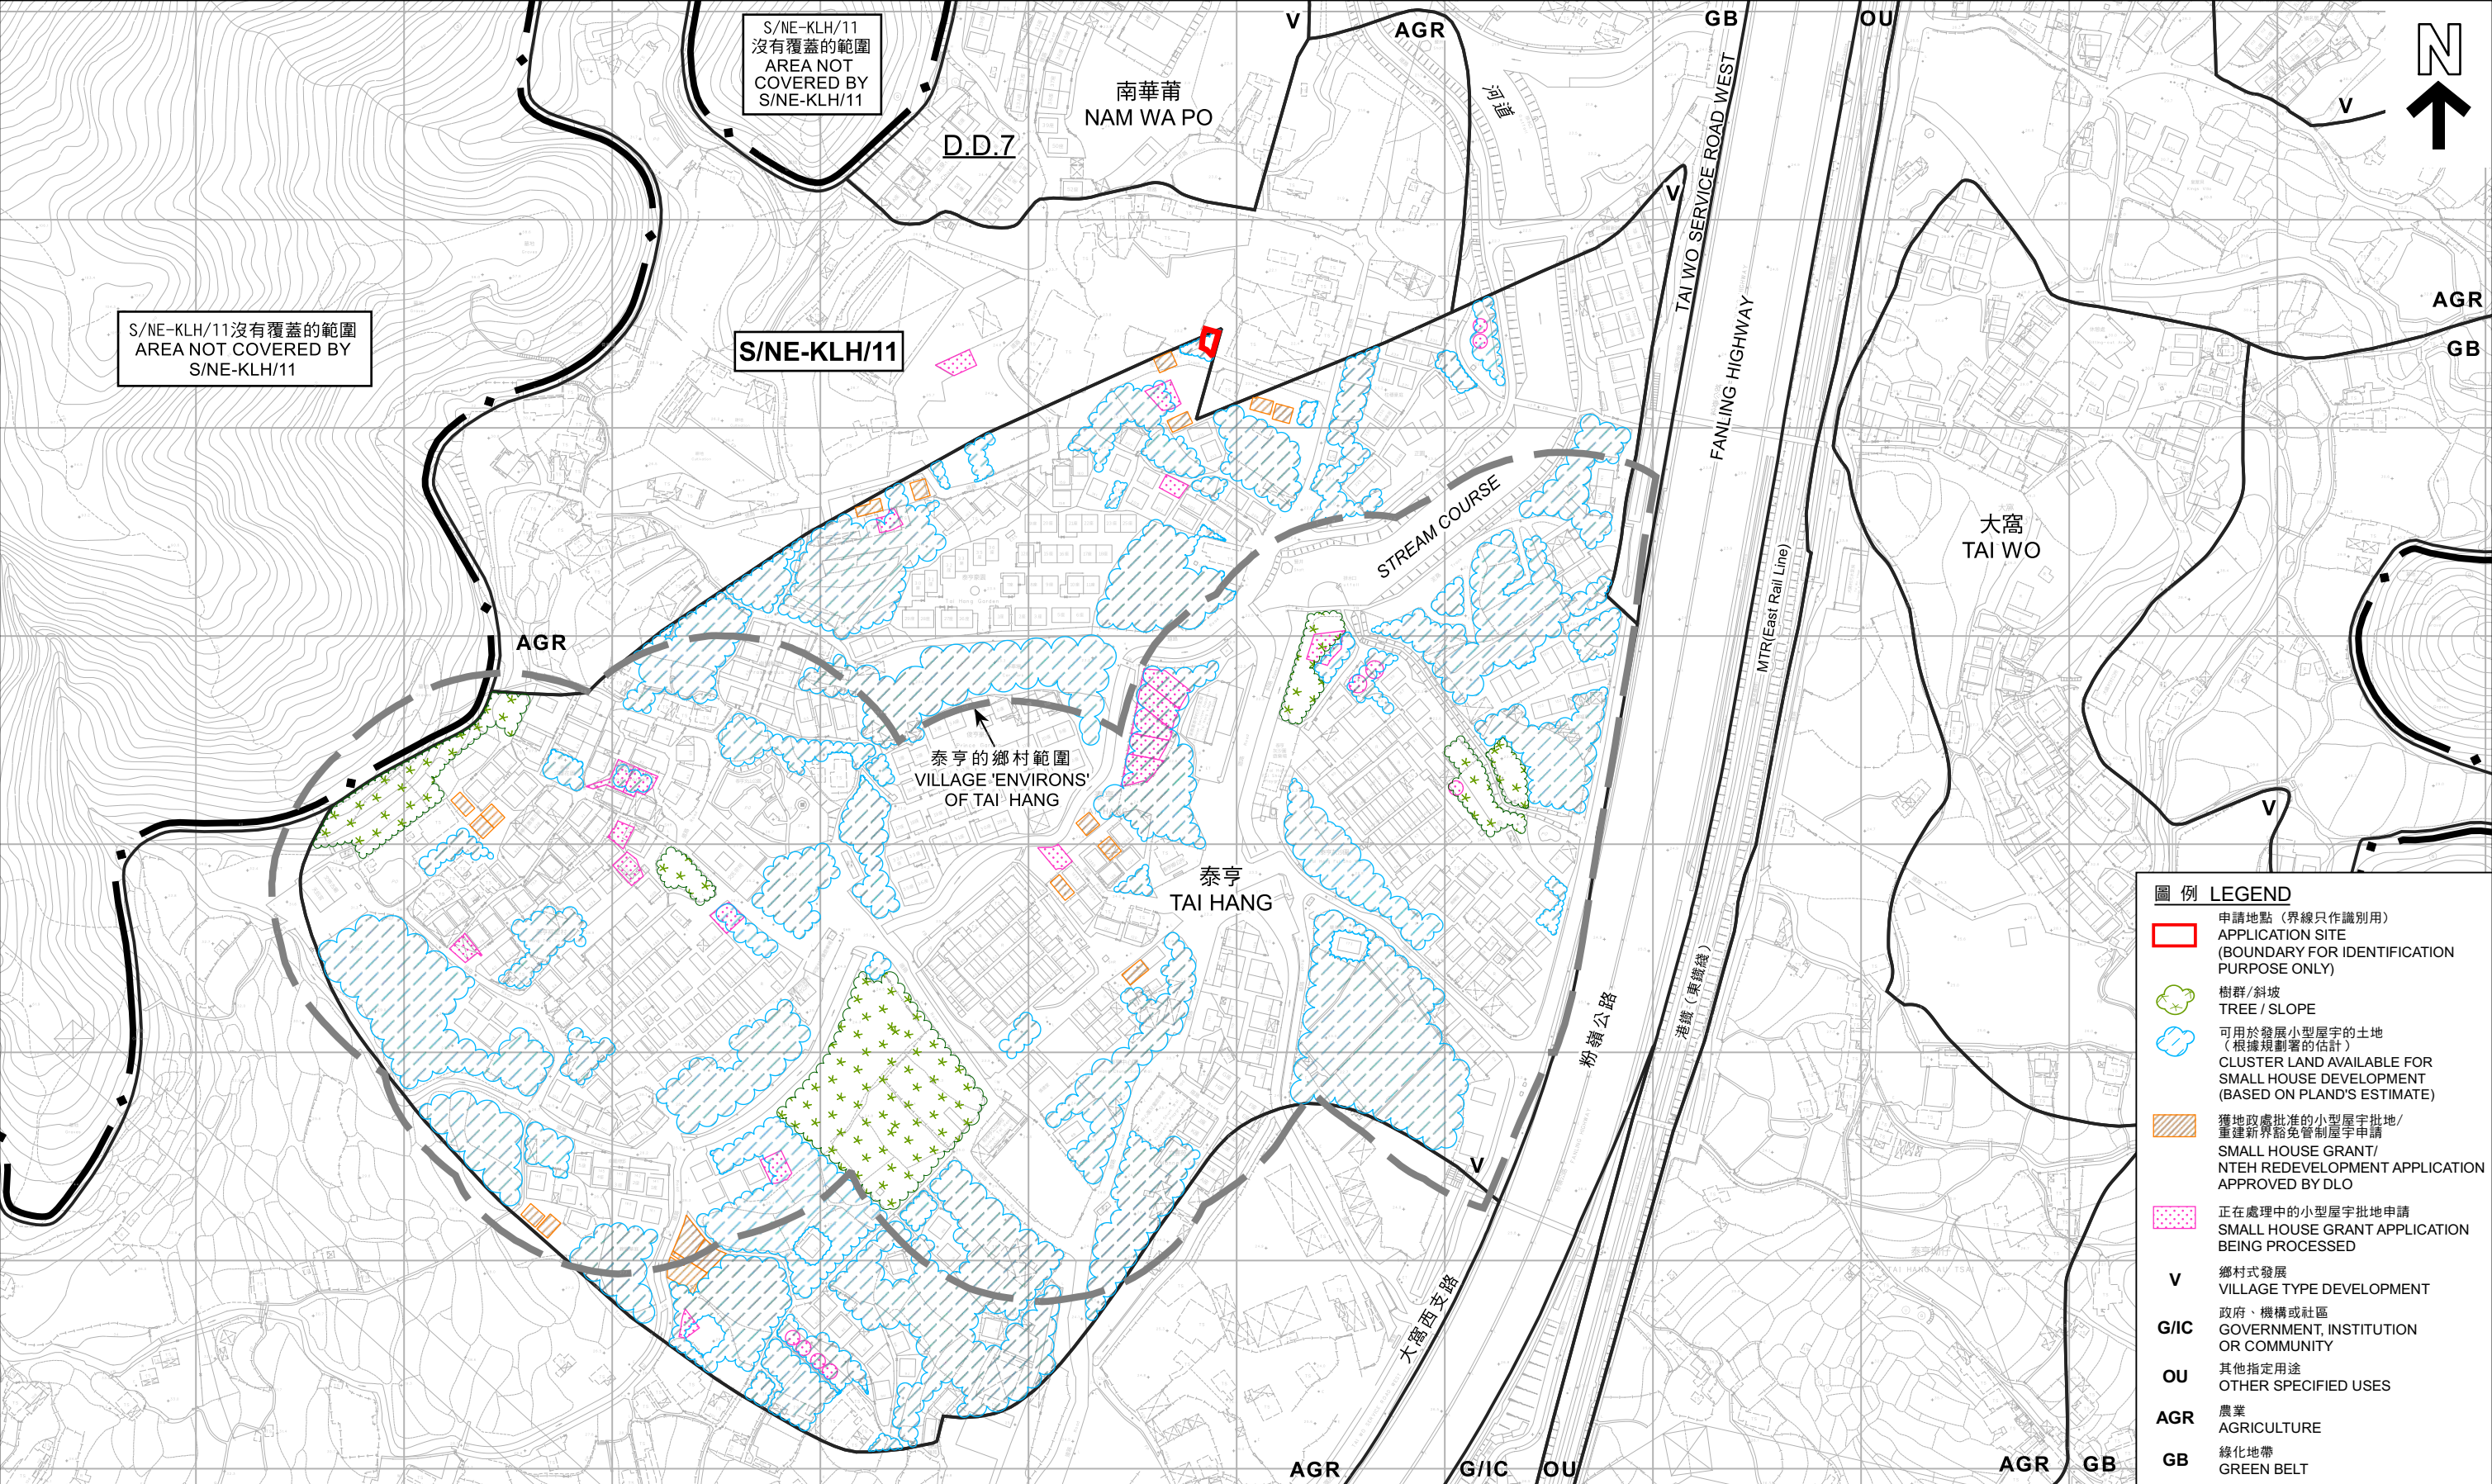


圖例 LEGEND

- 申請地點 (界線只作識別用)
APPLICATION SITE (BOUNDARY FOR IDENTIFICATION PURPOSE ONLY)
- 樹群/斜坡
TREE / SLOPE
- 可用於發展小型屋宇的土地 (根據規劃署的估計)
CLUSTER LAND AVAILABLE FOR SMALL HOUSE DEVELOPMENT (BASED ON PLAND'S ESTIMATE)
- 獲地政處批准的小型屋宇批地/重建新界豁免管制屋宇申請
SMALL HOUSE GRANT/NTEH REDEVELOPMENT APPLICATION APPROVED BY DLO
- 正在處理中的小型屋宇批地申請
SMALL HOUSE GRANT APPLICATION BEING PROCESSED
- V** 鄉村式發展
VILLAGE TYPE DEVELOPMENT
- G/I/C** 政府、機構或社區
GOVERNMENT, INSTITUTION OR COMMUNITY
- OU** 其他指定用途
OTHER SPECIFIED USES
- AGR** 農業
AGRICULTURE
- GB** 綠化地帶
GREEN BELT

在「鄉村式發展」地帶內預計可供發展小型屋宇的土地數量
ESTIMATED AMOUNT OF LAND AVAILABLE FOR
SMALL HOUSE DEVELOPMENT WITHIN THE "V" ZONE

擬議屋宇 (新界豁免管制屋宇-小型屋宇)
新界大埔泰亨丈量約份第7約地段第32號A分段第1小分段及第32號B分段
PROPOSED HOUSE
(NEW TERRITORIES EXEMPTED HOUSE - SMALL HOUSE)
LOTS 32 S.A ss.1 AND 32 S.B IN D.D. 7,
TAI HANG, TAI PO, NEW TERRITORIES

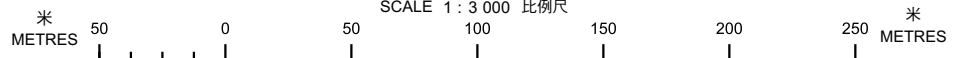


本摘要圖於2022年5月10日擬備，所根據的資料為測量圖編號3-SW-23A、23B、23C及23D
EXTRACT PLAN PREPARED ON 10.5.2022 BASED ON SURVEY SHEETS No.3-SW-23A, 23B, 23C & 23D

規劃署
PLANNING DEPARTMENT



參考編號
REFERENCE No.
A/NE-KLH/604

圖 PLAN
R-2b

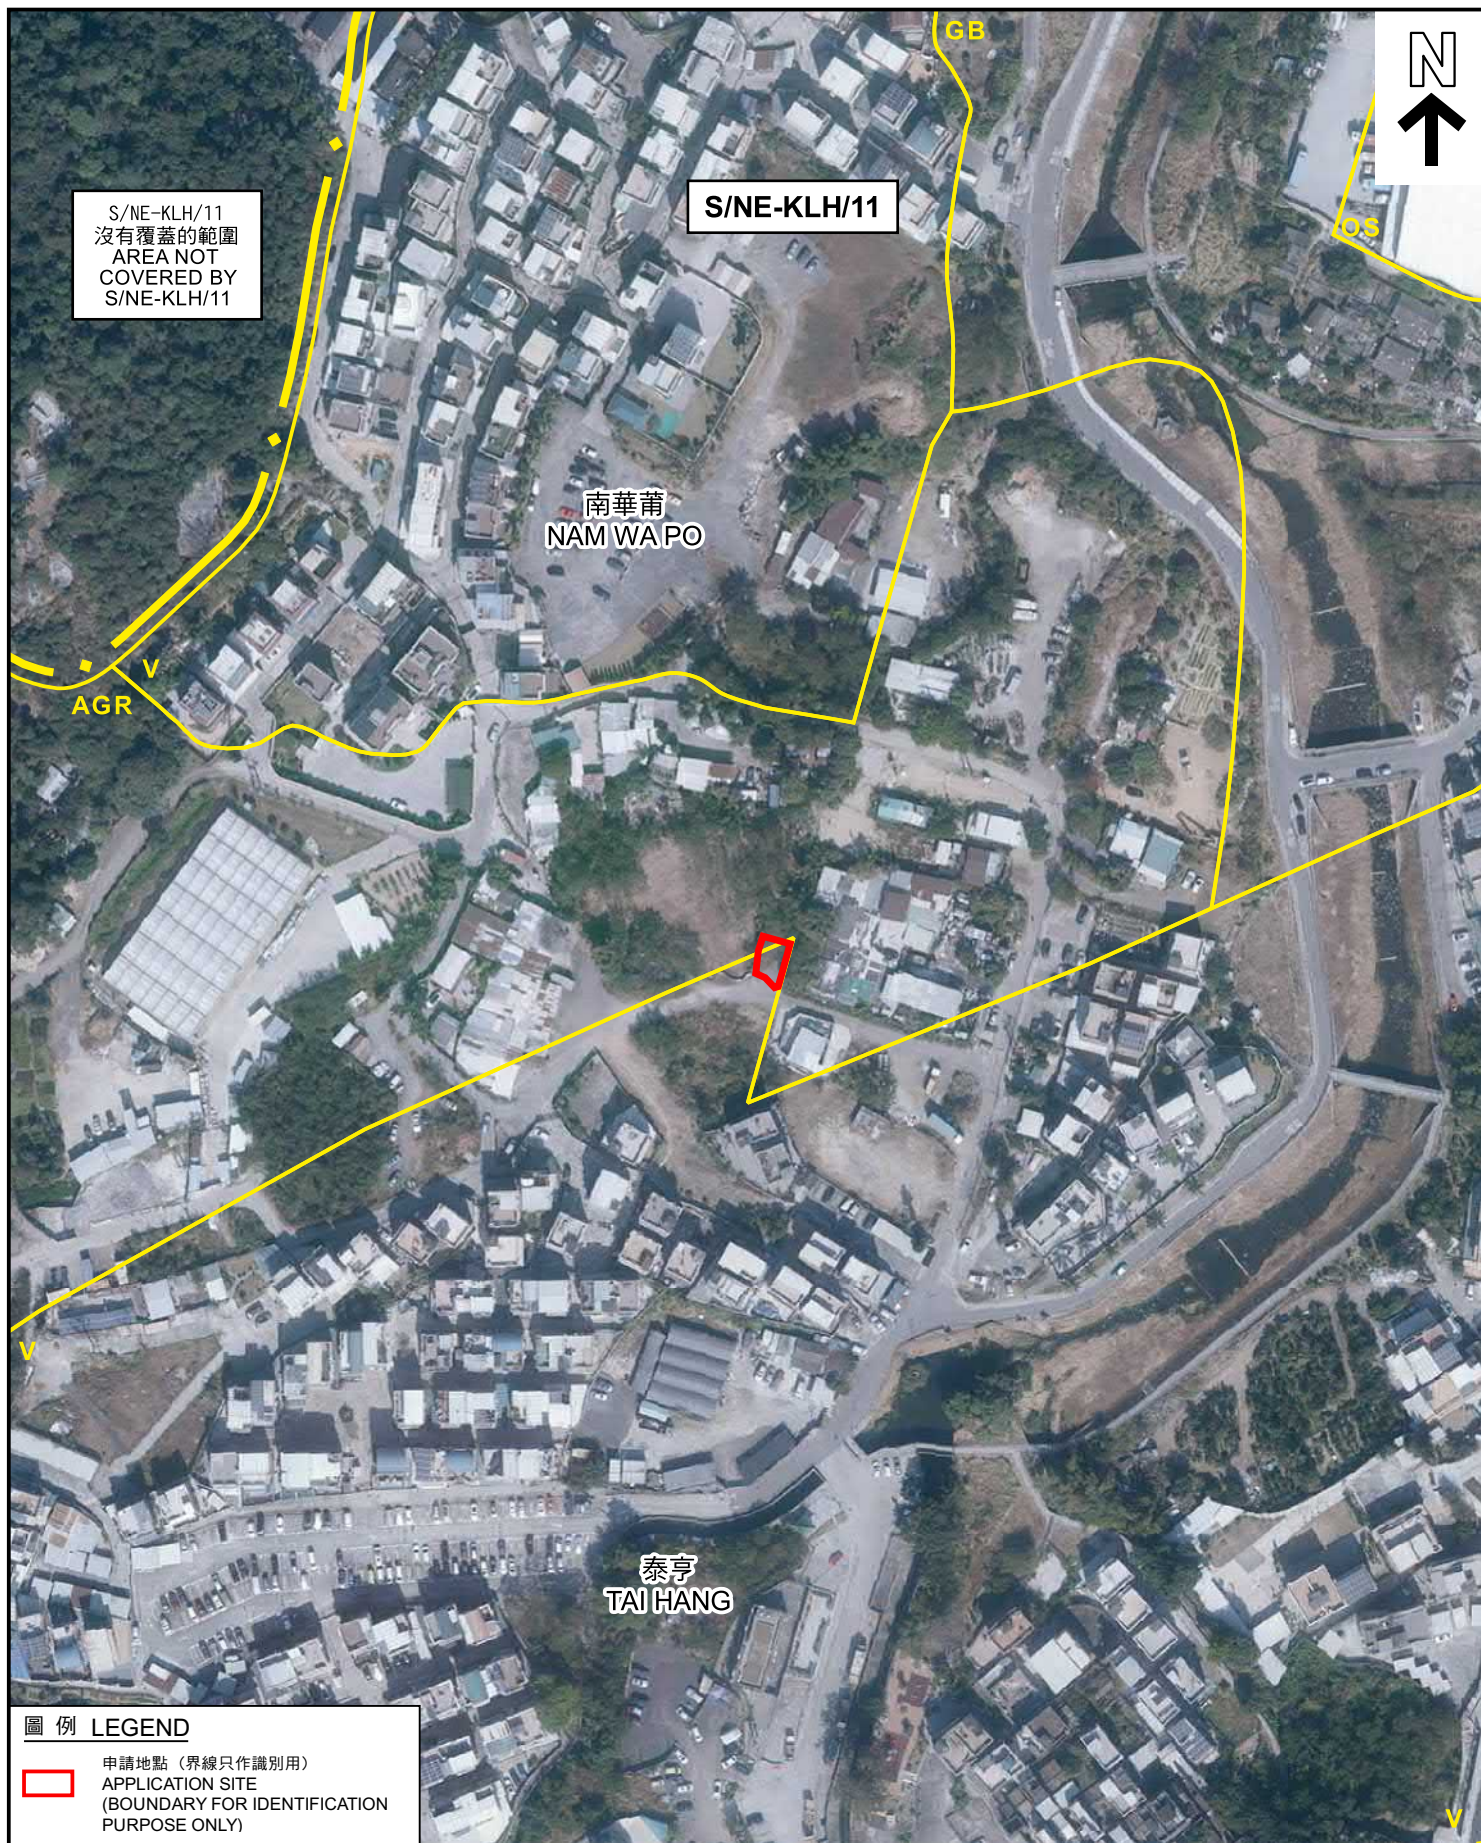

圖例 LEGEND

申請地點 (界線只作識別用)
APPLICATION SITE
(BOUNDARY FOR IDENTIFICATION
PURPOSE ONLY)

本摘要圖於2022年5月6日擬備
所根據的資料為地政總署
於2021年1月15日拍得的航攝照片
編號E127105C
EXTRACT PLAN PREPARED ON 6.5.2022
BASED ON AERIAL PHOTO No. E127105C
TAKEN ON 15.1.2021 BY
LANDS DEPARTMENT

航攝照片 AERIAL PHOTO

擬議屋宇 (新界豁免管制屋宇-小型屋宇)
新界大埔泰亨丈量約份第7約地段第32號A分段第1小分段及第32號B分段
PROPOSED HOUSE
(NEW TERRITORIES EXEMPTED HOUSE - SMALL HOUSE)
LOTS 32 S.A ss.1 AND 32 S.B IN D.D. 7,
TAI HANG, TAI PO, NEW TERRITORIES

規劃署
PLANNING
DEPARTMENT



參考編號
REFERENCE No.

A/NE-KLH/604

圖 PLAN
R-3

1



申請地點界線只作識別用
APPLICATION SITE BOUNDARY FOR IDENTIFICATION PURPOSE ONLY

實地照片 SITE PHOTO

本摘要圖於2022年5月3日擬備，所根據的資料為攝於2022年4月22日的實地照片
PLAN PREPARED ON 3.5.2022 BASED ON SITE PHOTO TAKEN ON 22.4.2022

擬議屋宇（新界豁免管制屋宇-小型屋宇）
新界大埔泰亨丈量約份第7約地段第32號A分段第1小分段及第32號B分段
PROPOSED HOUSE
(NEW TERRITORIES EXEMPTED HOUSE - SMALL HOUSE)
LOTS 32 S.A ss.1 AND 32 S.B IN D.D. 7,
TAI HANG, TAI PO, NEW TERRITORIES

規劃署
PLANNING
DEPARTMENT



參考編號
REFERENCE No.
A/NE-KLH/604

圖 PLAN
R-4