


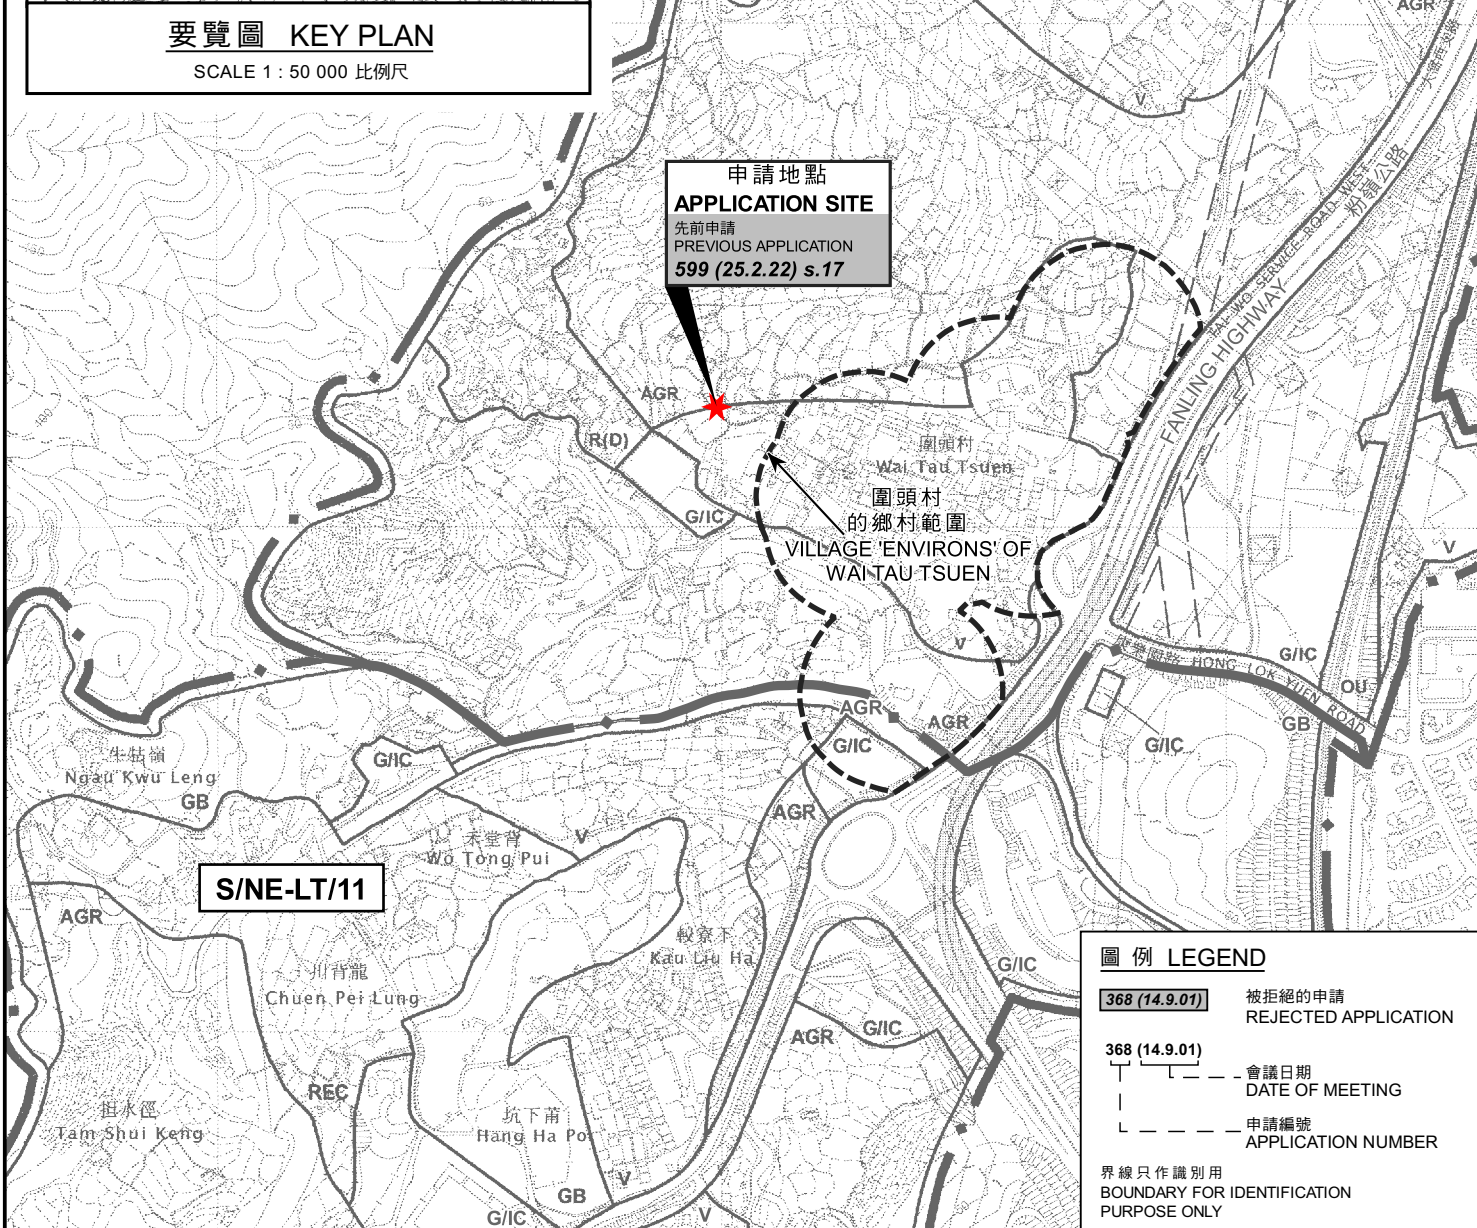

要覽圖 KEY PLAN

SCALE 1 : 50 000 比例尺



圖例 LEGEND

- 368 (14.9.01) 被拒絕的申請 REJECTED APPLICATION
- 368 (14.9.01) 會議日期 DATE OF MEETING
- 申請編號 APPLICATION NUMBER

界線只作識別用
BOUNDARY FOR IDENTIFICATION
PURPOSE ONLY

位置圖 LOCATION PLAN

擬議屋宇 (新界豁免管制屋宇-小型屋宇)
新界大埔圖頭丈量約份第7約地段第975號A分段餘段
PROPOSED HOUSE
(NEW TERRITORIES EXEMPTED HOUSE - SMALL HOUSE)
LOT 975 S.A RP IN D.D. 7,
WAI TAU, TAI PO, NEW TERRITORIES

米 100 0 100 200 300 米
METRES SCALE 1 : 7 500 比例尺 METRES


規劃署
PLANNING
DEPARTMENT



參考編號
REFERENCE No.
A/NE-KLH/623

圖 PLAN
R-1

本摘要圖於2023年11月22日擬備，
所根據的資料為：
於2006年10月17日核准的
分區計劃大綱圖編號S/NE-KLH/11及
於2006年10月31日核准的
分區計劃大綱圖編號S/NE-LT/11
EXTRACT PLAN PREPARED ON 22.11.2023
BASED ON OUTLINE ZONING PLANS No.
S/NE-KLH/11 APPROVED ON 17.10.2006 AND
S/NE-LT/11 APPROVED ON 31.10.2006

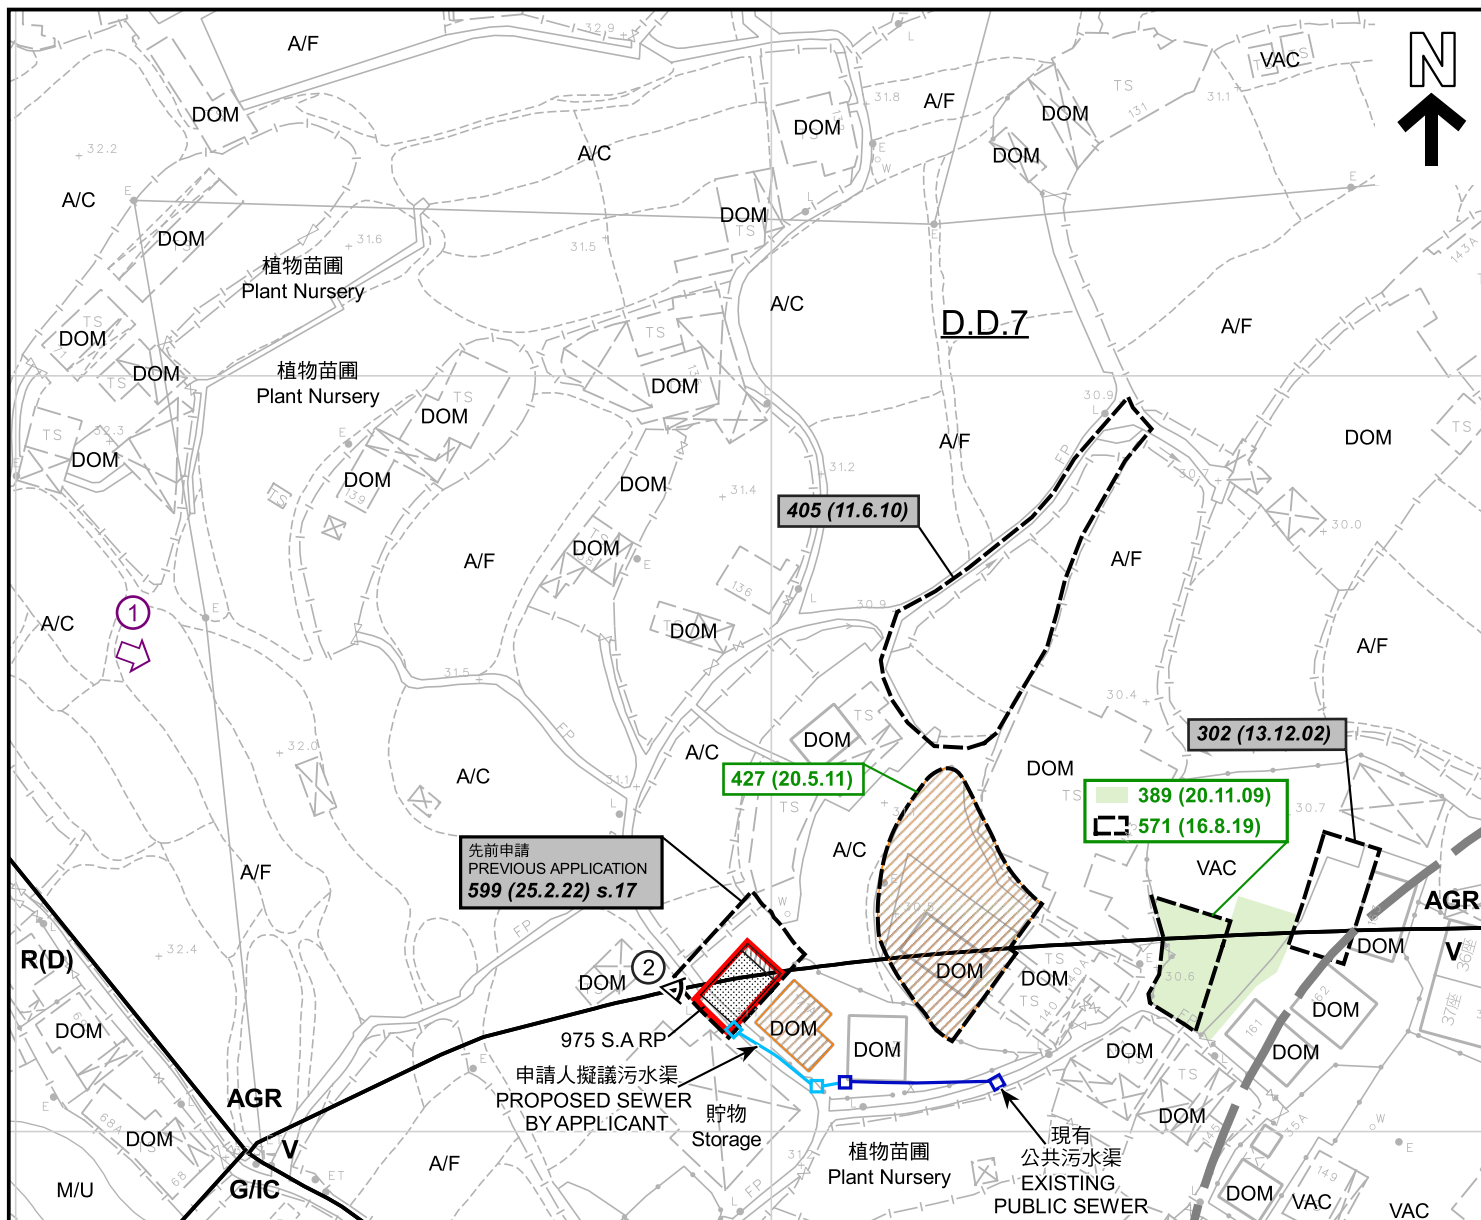

圖例 LEGEND

申請地點 (界線只作識別用)
APPLICATION SITE
(BOUNDARY FOR IDENTIFICATION
PURPOSE ONLY)

擬議屋宇
PROPOSED HOUSE

擬議露台
PROPOSED BALCONY

獲地政處批准的小型屋宇批地/
重建新界豁免管制屋宇申請
SMALL HOUSE GRANT/
NTEH REDEVELOPMENT APPLICATION
APPROVED BY DLO

正在處理中的小型屋宇批地申請
SMALL HOUSE GRANT APPLICATION
BEING PROCESSED

R(D) 住宅(丁類)
RESIDENTIAL (GROUP D)

V 鄉村式發展
VILLAGE TYPE DEVELOPMENT

G/IC 政府、機構或社區
GOVERNMENT, INSTITUTION
OR COMMUNITY

AGR 農業
AGRICULTURE

A/C 常耕農地
ACTIVE AGRICULTURAL LAND
A/F 休耕農地
FALLOW AGRICULTURAL LAND
DOM 住用構築物
DOMESTIC STRUCTURE
M/U 荒地
UNUSED LAND
VAC 空置
VACANT
① ➡ 無人駕駛航拍的拍攝方向
VIEWING DIRECTION FROM
UNMANNED AERIAL VEHICLE(UAV)
② ◀ 實地照片的觀景點
VIEWING POINT OF SITE PHOTO

139 (7.11.97) 獲批准的申請
APPROVED APPLICATION
368 (14.9.01) 被拒絕的申請
REJECTED APPLICATION
389 (20.11.09) 申請人提及的同類規劃申請
SIMILAR APPLICATIONS
MENTIONED BY THE
APPLICANT

139 (7.11.97) 會議日期
DATE OF MEETING

L 申請編號
APPLICATION NUMBER

圍頭村的鄉村範圍
VILLAGE 'ENVIRONS' OF
WAI TAU TSUEN
圍頭村
WAI TA TSUEN

註釋 Notes :
(1) 2023年11月3日勘测的土地用途
Land uses shown on this plan are in accordance with the land use survey
conducted by the Planning Department on 3.11.2023

平面圖 SITE PLAN

擬議屋宇 (新界豁免管制屋宇-小型屋宇)
新界大埔圍頭丈量約份第7約地段第975號A分段餘段
PROPOSED HOUSE
(NEW TERRITORIES EXEMPTED HOUSE - SMALL HOUSE)
LOT 975 S.A RP IN D.D. 7,
WAI TAU, TAI PO, NEW TERRITORIES

米 20 0 20 40 米
METRES SCALE 1 : 1 000 比例尺


規劃署
PLANNING
DEPARTMENT




參考編號
REFERENCE No.
A/NE-KLH/623

圖 PLAN
R-2a

本摘要圖於2023年12月20日擬備，
所根據的資料為測量圖編號
3-SW-22D及23C
EXTRACT PLAN PREPARED ON 20.12.2023
BASED ON SURVEY SHEETS No.
3-SW-22D & 23C

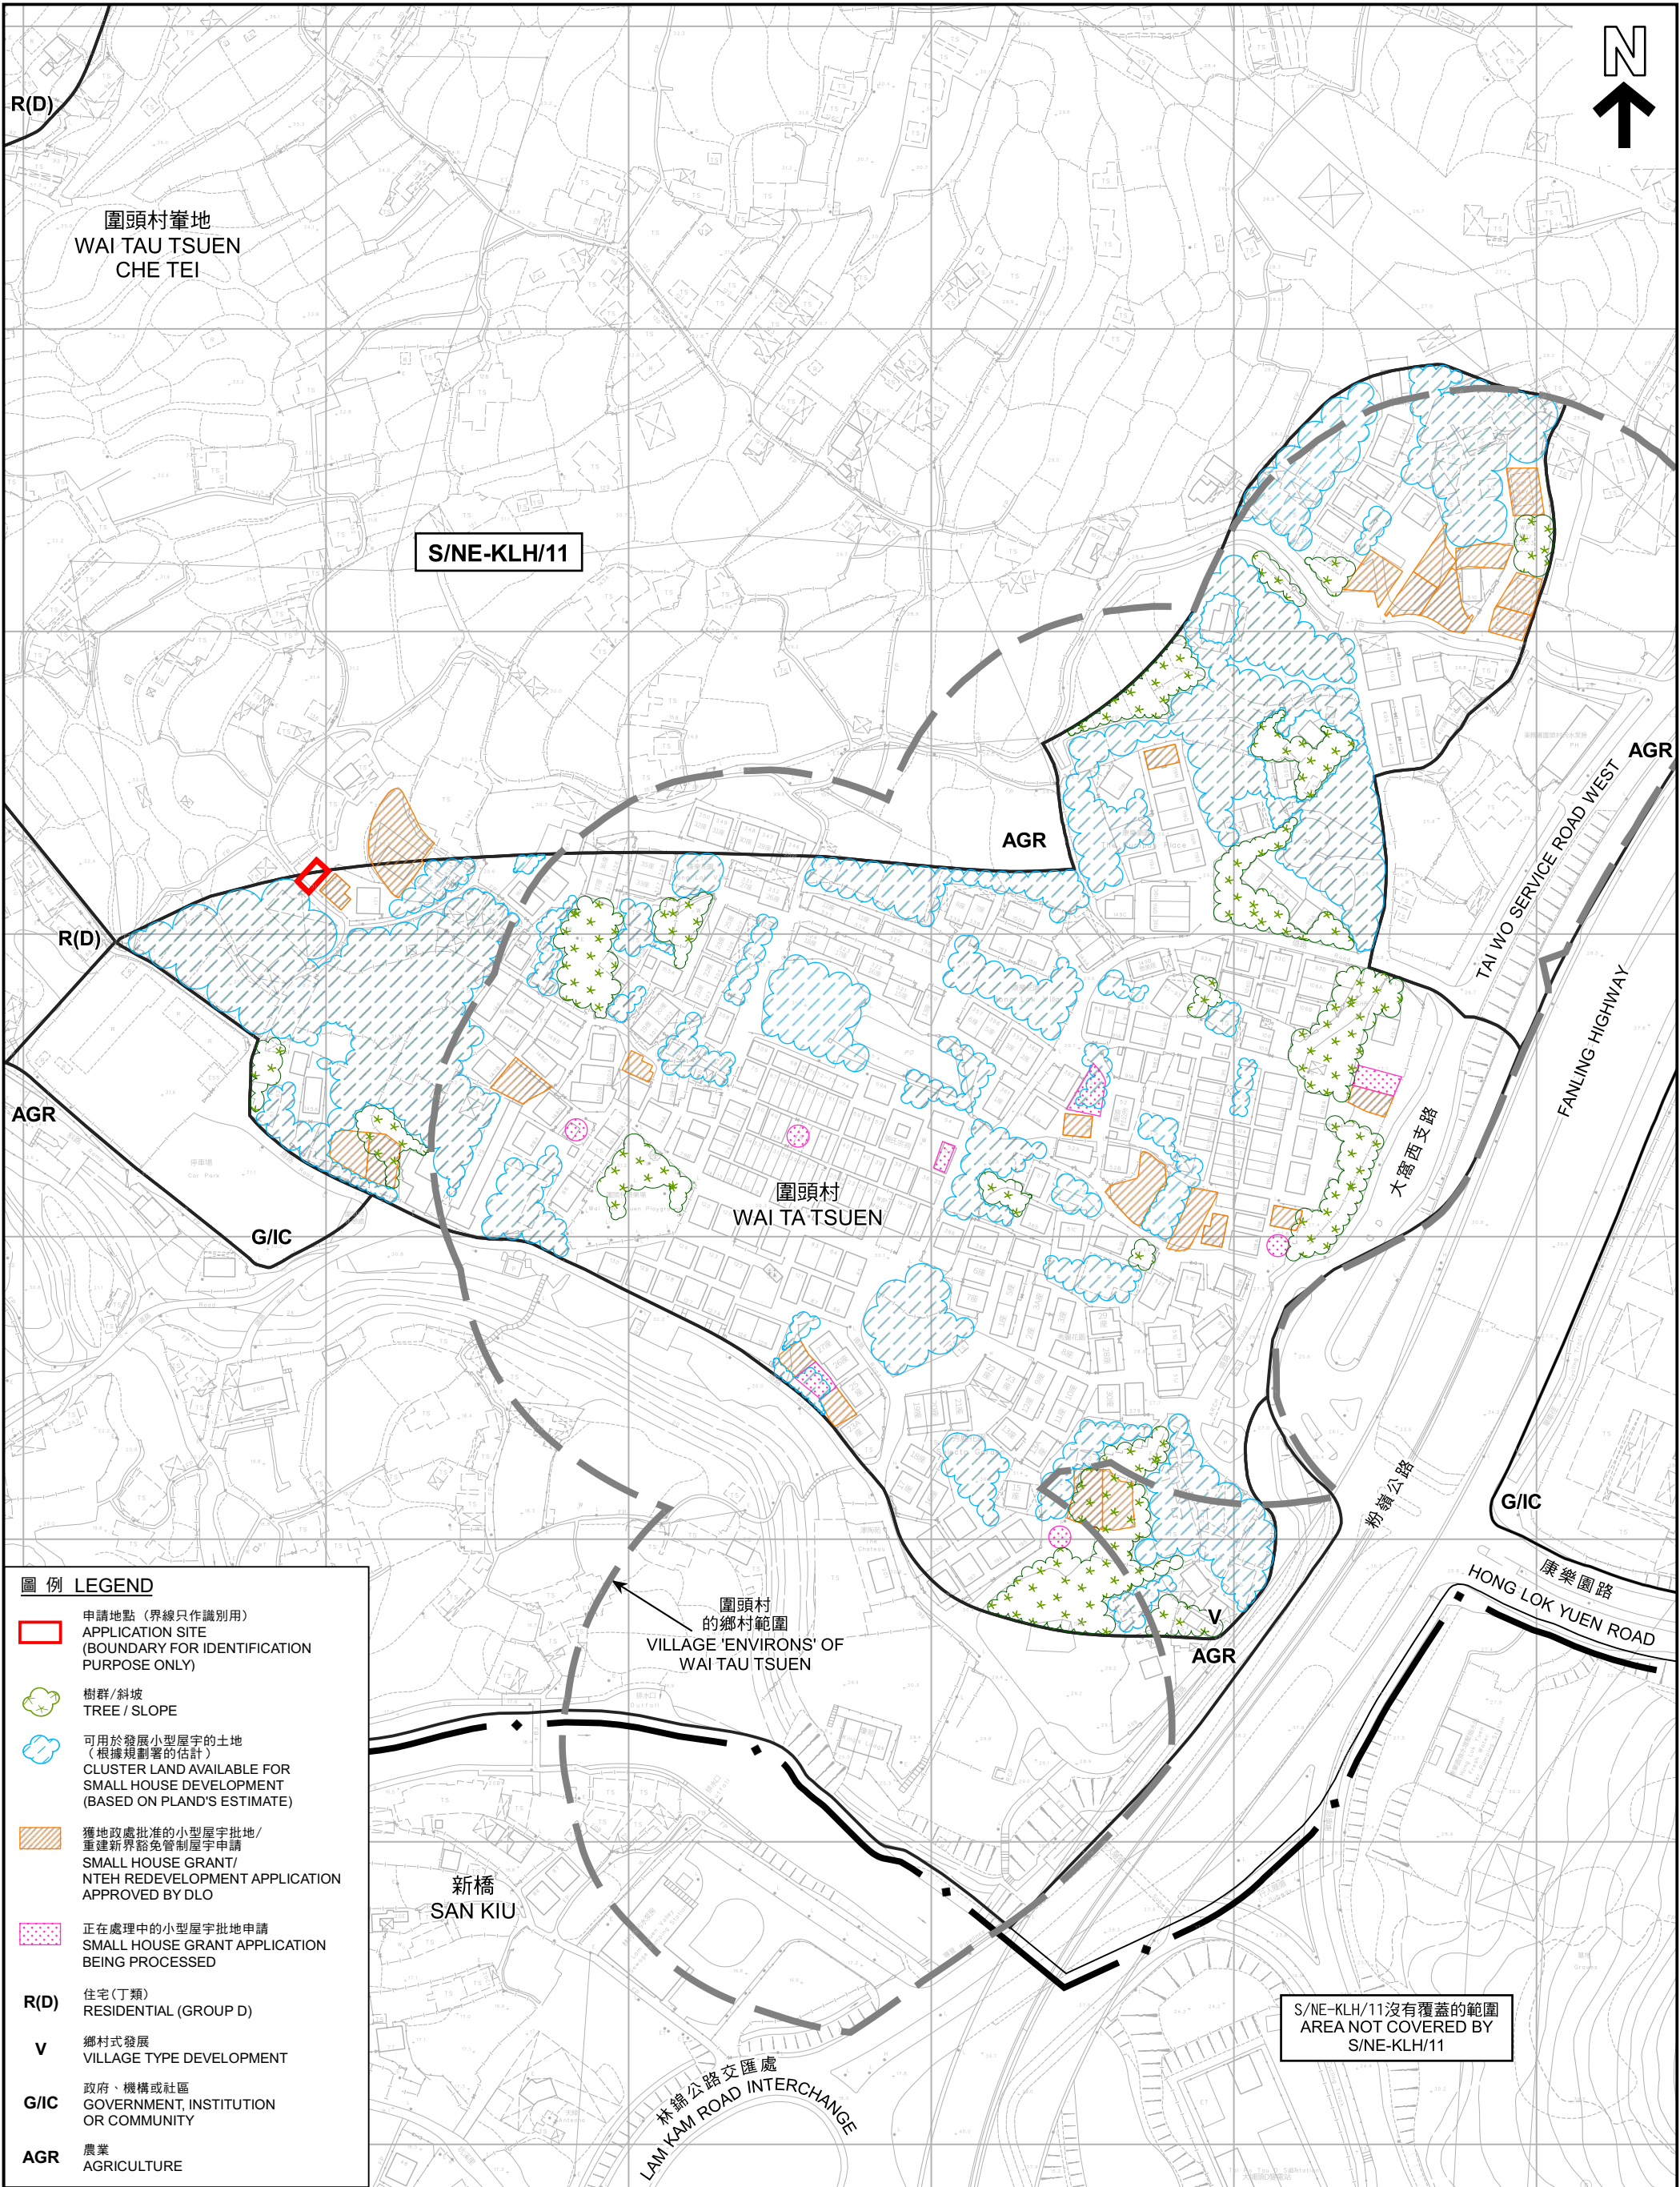

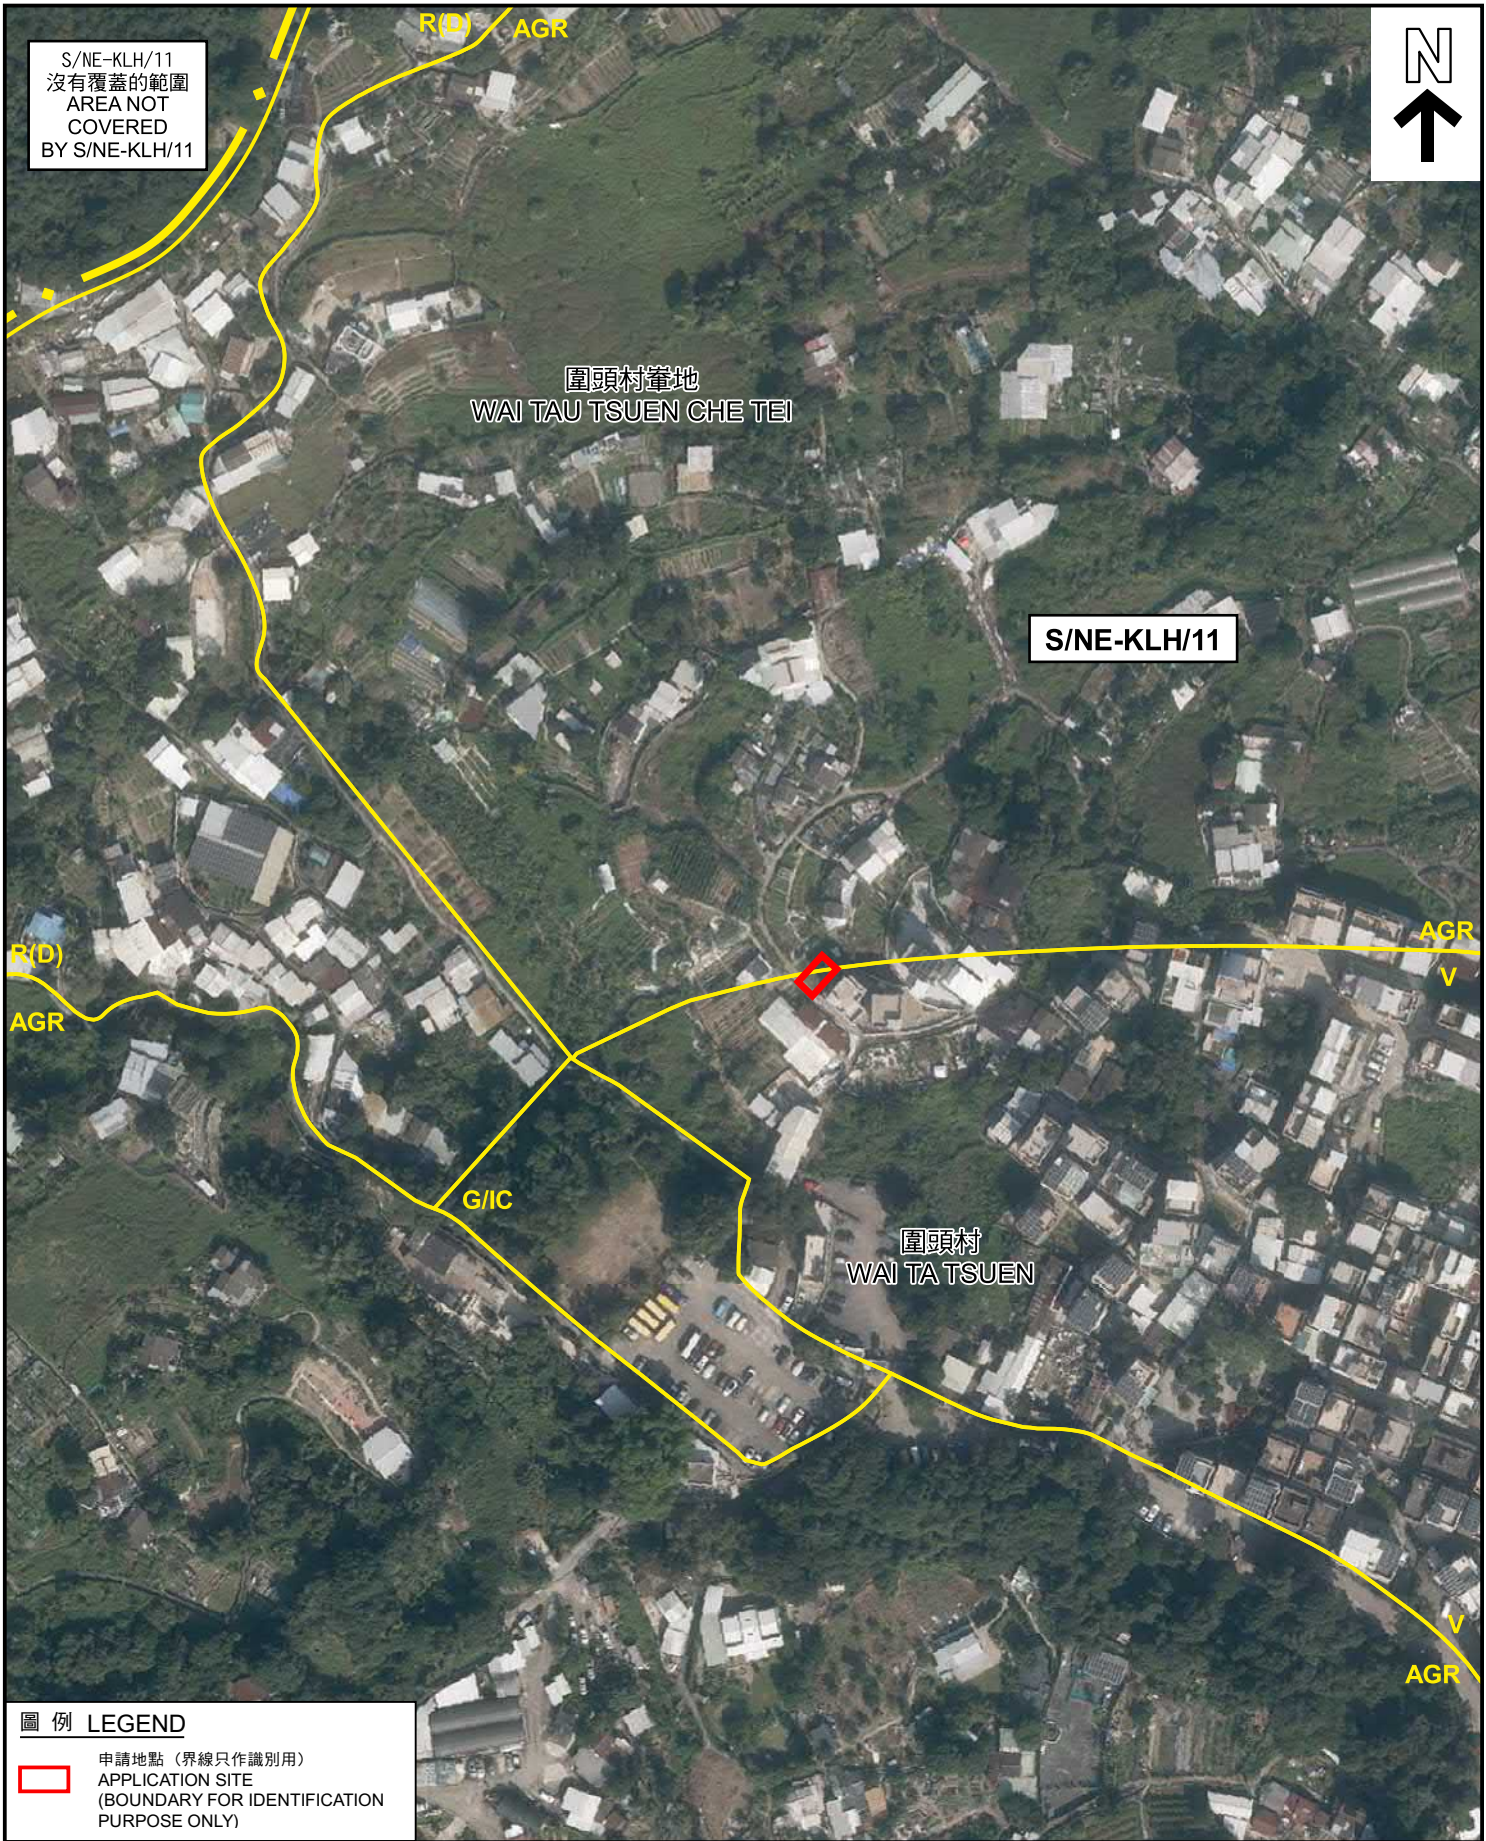

圖例 LEGEND

 申請地點（界線只作識別用）
APPLICATION SITE
(BOUNDARY FOR IDENTIFICATION
PURPOSE ONLY)

本摘要圖於2023年11月22日擬備，
所根據的資料為地政總署
於2022年12月10日拍得的航攝照片
編號E170190C
EXTRACT PLAN PREPARED ON 22.11.2023
BASED ON AERIAL PHOTO No. E170190C
TAKEN ON 10.12.2022 BY
LANDS DEPARTMENT

航攝照片 AERIAL PHOTO

擬議屋宇（新界豁免管制屋宇-小型屋宇）
新界大埔圍頭丈量約份第7約地段第975號A分段餘段
PROPOSED HOUSE
(NEW TERRITORIES EXEMPTED HOUSE - SMALL HOUSE)
LOT 975 S.A RP IN D.D. 7,
WAI TAU, TAI PO, NEW TERRITORIES

規劃署 PLANNING DEPARTMENT		
參考編號 REFERENCE No.	圖 PLAN	
A/NE-KLH/623	R-3	

①



②



申請地點界線只作識別用
APPLICATION SITE BOUNDARY FOR IDENTIFICATION PURPOSE ONLY

實地照片 SITE PHOTOS

本摘要圖於2023年11月20日擬備，所根據的資料為攝於2023年11月3日的無人駕駛航拍照片及實地照片
PLAN PREPARED ON 20.11.2023 BASED ON UNMANNED AERIAL VEHICLE PHOTO AND SITE PHOTO TAKEN ON 3.11.2023

擬議屋宇（新界豁免管制屋宇-小型屋宇）
新界大埔圍頭丈量約份第7約地段第975號A分段餘段
PROPOSED HOUSE
(NEW TERRITORIES EXEMPTED HOUSE - SMALL HOUSE)
LOT 975 S.A RP IN D.D. 7,
WAI TAU, TAI PO, NEW TERRITORIES

規劃署
PLANNING
DEPARTMENT



參考編號
REFERENCE No.
A/NE-KLH/623

圖 PLAN
R-4