




### 要覽圖 KEY PLAN

SCALE 1 : 50 000 比例尺

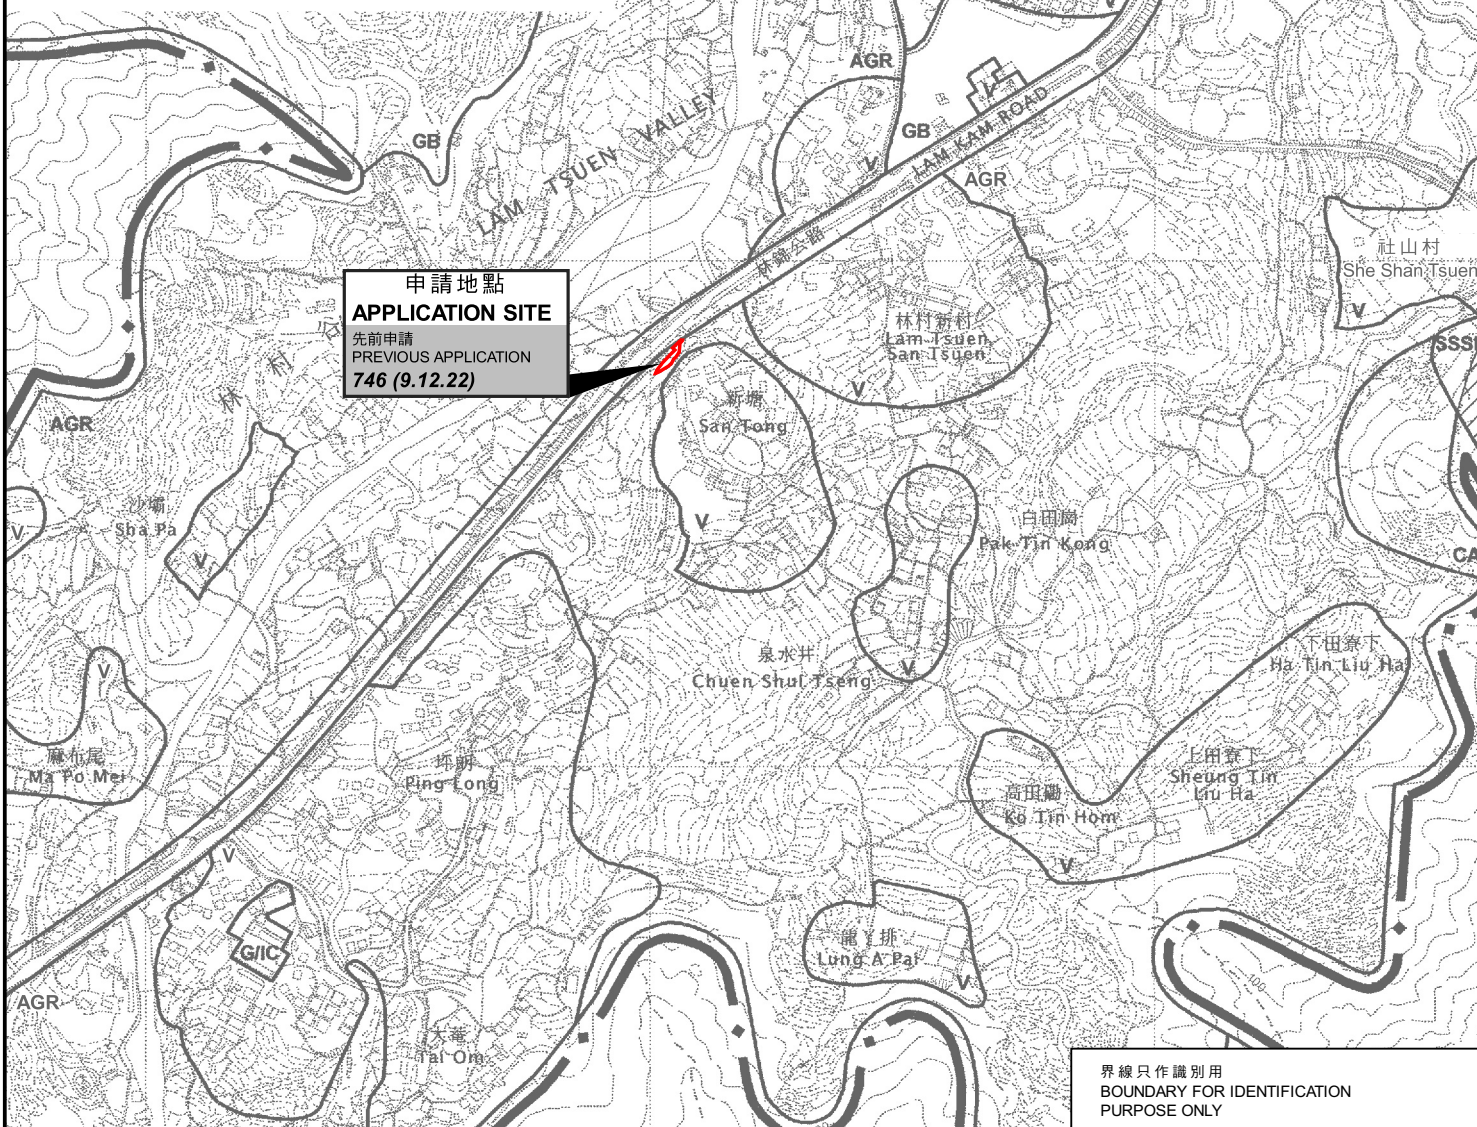

申請地點  
APPLICATION SITE  
先前申請  
PREVIOUS APPLICATION  
746 (9.12.22)

界線只作識別用  
BOUNDARY FOR IDENTIFICATION  
PURPOSE ONLY

### 位置圖 LOCATION PLAN

臨時私人停車場（只限私家車）（為期3年）及填土工程  
大埔林村新塘丈量約份第8約  
地段第1055號B分段第4小分段及第1055號B分段第5小分段餘段  
TEMPORARY PRIVATE VEHICLE PARK (PRIVATE CARS ONLY)  
FOR A PERIOD OF 3 YEARS AND FILLING OF LAND  
LOTS 1055 S.B ss.4 AND 1055 S.B ss.5 RP IN D.D. 8,  
SAN TONG, LAM TSUEN, TAI PO

米 100 0 100 200 300 米  
METRES SCALE 1 : 7 500 比例尺

規劃署  
PLANNING  
DEPARTMENT




參考編號  
REFERENCE No.

A/NE-LT/757

圖 PLAN

R-1

本摘要圖於2023年7月26日擬備，  
所根據的資料為於2006年10月31日  
核准的分區計劃大綱圖編號S/NE-LT/11  
EXTRACT PLAN PREPARED ON 26.7.2023  
BASED ON OUTLINE ZONING PLAN  
No. S/NE-LT/11 APPROVED ON 31.10.2006

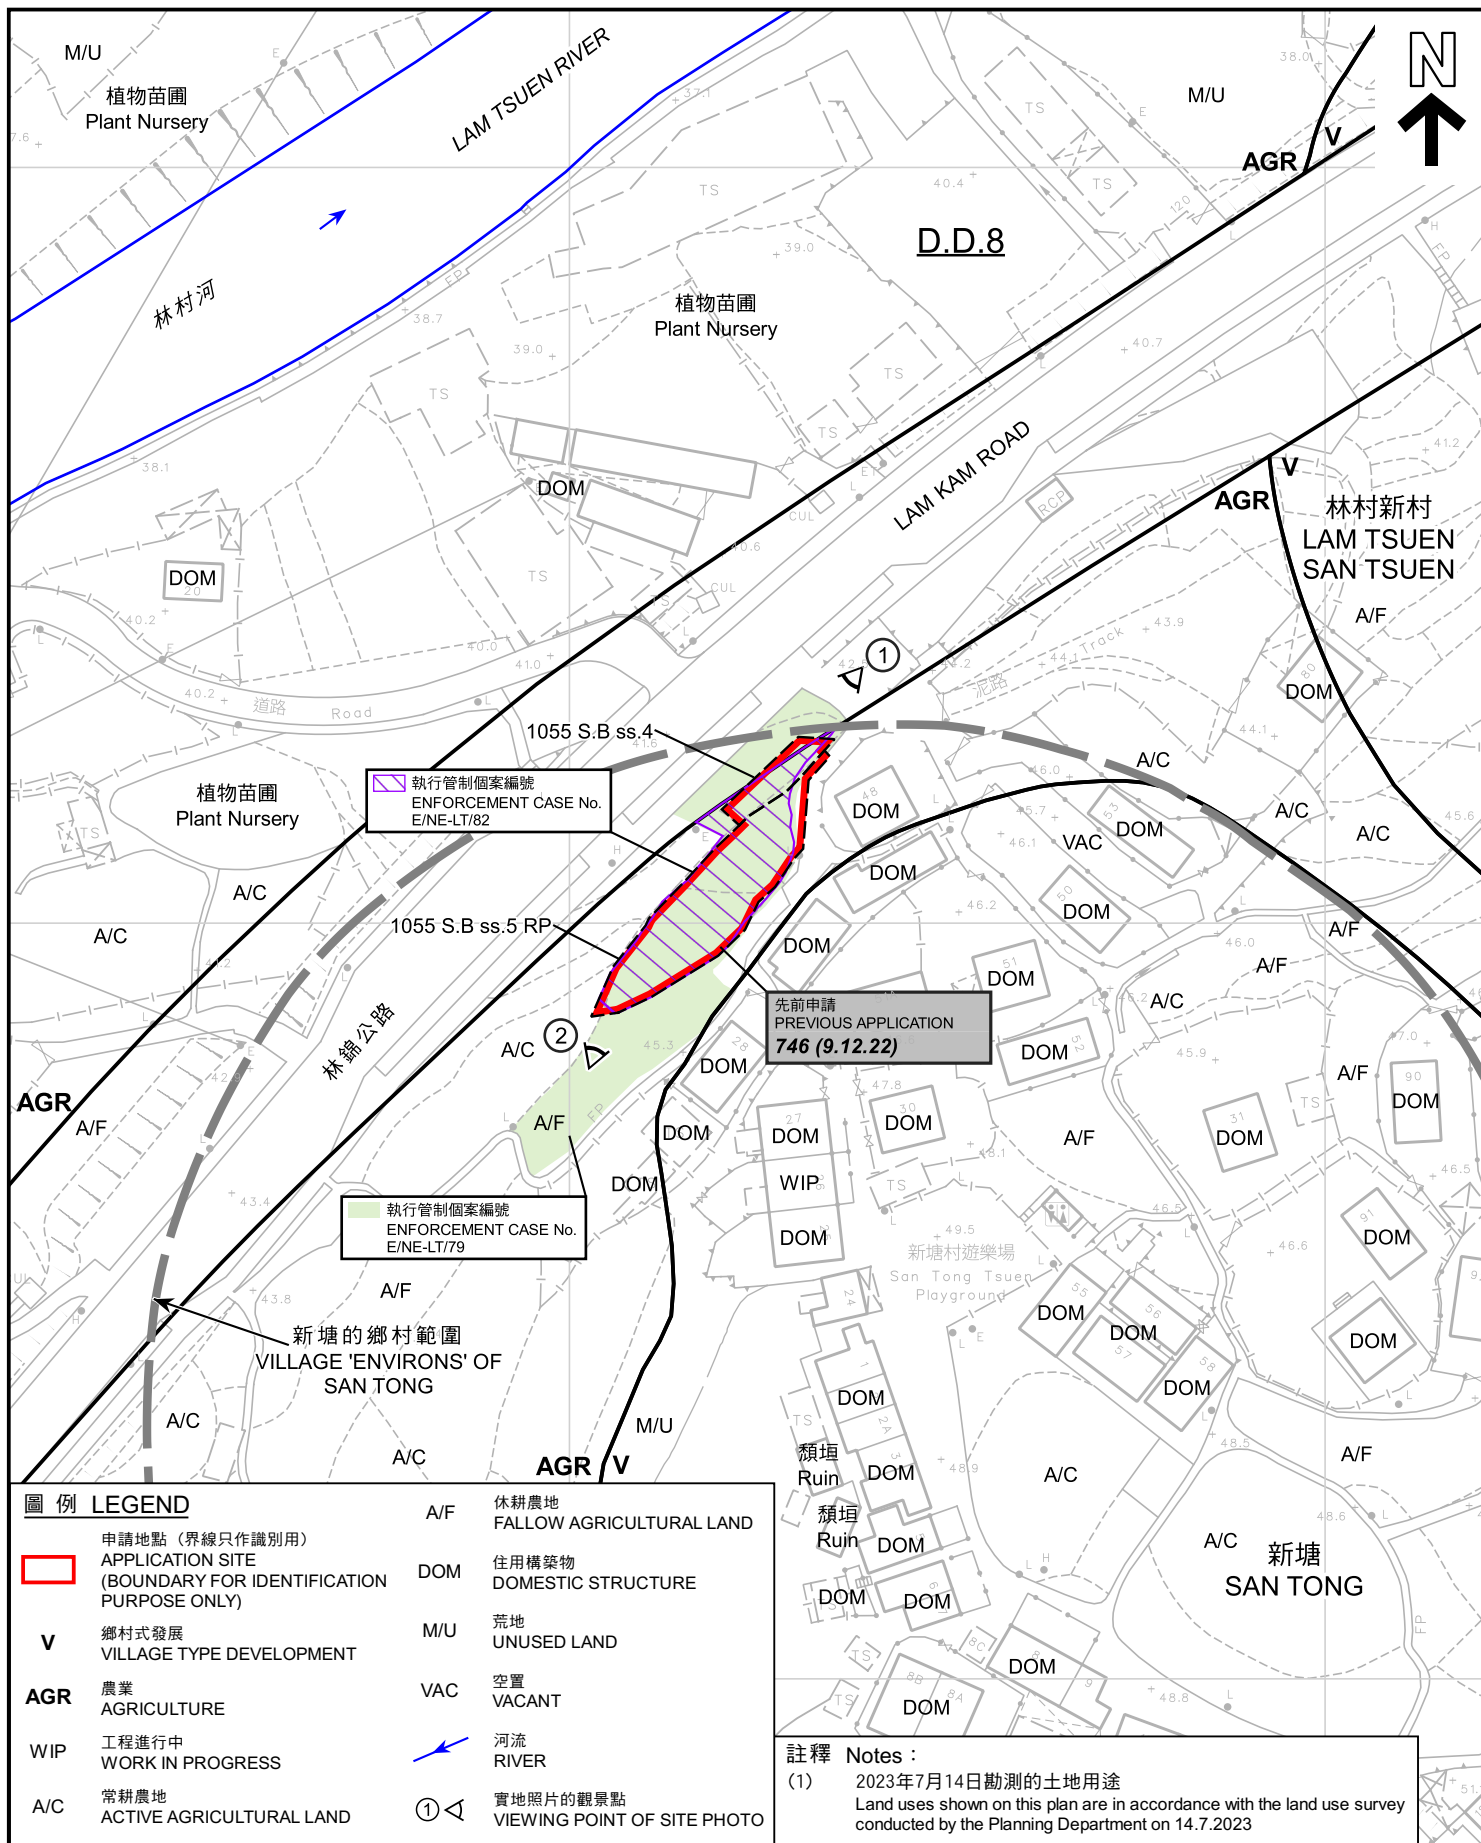

#### 圖例 LEGEND

- 申請地點 (界線只作識別用)**  
APPLICATION SITE  
(BOUNDARY FOR IDENTIFICATION PURPOSE ONLY)
- V** 鄉村式發展  
VILLAGE TYPE DEVELOPMENT
- AGR** 農業  
AGRICULTURE
- WIP** 工程進行中  
WORK IN PROGRESS
- A/C** 常耕農地  
ACTIVE AGRICULTURAL LAND
- A/F** 休耕農地  
FALLOW AGRICULTURAL LAND
- DOM** 住用構築物  
DOMESTIC STRUCTURE
- M/U** 荒地  
UNUSED LAND
- VAC** 空置  
VACANT
- 河流**  
RIVER
- 實地照片的觀景點**  
VIEWING POINT OF SITE PHOTO

#### 註釋 Notes :

- (1) 2023年7月14日勘测的土地用途  
Land uses shown on this plan are in accordance with the land use survey conducted by the Planning Department on 14.7.2023

#### 平面圖 SITE PLAN

臨時私人停車場 (只限私家車) (為期3年) 及填土工程  
大埔林村新塘丈量約份第8約  
地段第1055號B分段第4小分段及第1055號B分段第5小分段餘段  
TEMPORARY PRIVATE VEHICLE PARK (PRIVATE CARS ONLY)  
FOR A PERIOD OF 3 YEARS AND FILLING OF LAND  
LOTS 1055 S.B ss.4 AND 1055 S.B ss.5 RP IN D.D. 8,  
SAN TONG, LAM TSUEN, TAI PO

SCALE 1 : 1 000 比例尺  
米 20 0 20 40 米  
METRES

規劃署  
PLANNING  
DEPARTMENT




參考編號  
REFERENCE No.  
A/NE-LT/757

圖 PLAN  
R-2

本摘要圖於2023年8月21日擬備，  
所根據的資料為測量圖編號  
7-NW-7A  
EXTRACT PLAN PREPARED ON 21.8.2023  
BASED ON SURVEY SHEET No.  
7-NW-7A

於2015年6月3日拍得的航攝照片  
編號CW114113  
AERIAL PHOTO NO. CW114113  
TAKEN ON 3.6.2015

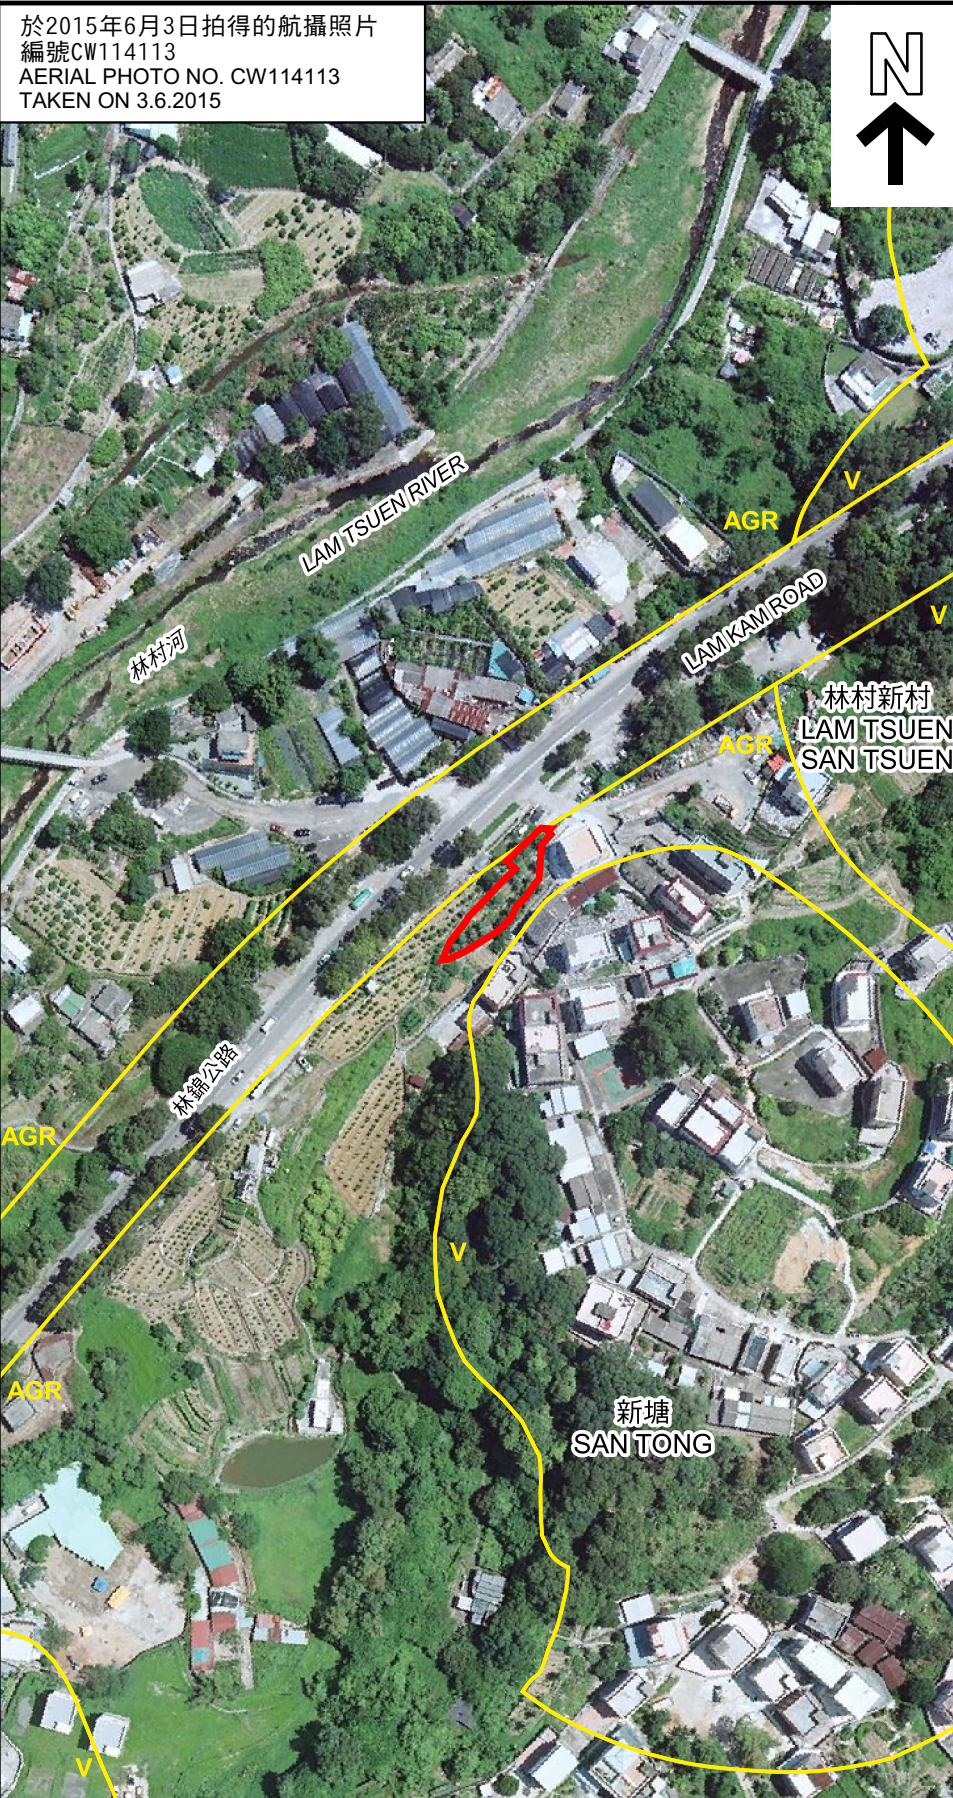

於2018年1月3日拍得的航攝照片  
編號E032852C  
AERIAL PHOTO NO. E032852C  
TAKEN ON 3.1.2018



於2022年12月10日拍得的航攝照片  
編號E170270C  
AERIAL PHOTO NO. E170270C  
TAKEN ON 10.12.2022



### 航攝照片 AERIAL PHOTOS

臨時私人停車場（只限私家車）（為期3年）及填土工程  
大埔林村新塘丈量約份第8約  
地段第1055號B分段第4小分段及第1055號B分段第5小分段餘段  
TEMPORARY PRIVATE VEHICLE PARK (PRIVATE CARS ONLY)  
FOR A PERIOD OF 3 YEARS AND FILLING OF LAND  
LOTS 1055 S.B ss.4 AND 1055 S.B ss.5 RP IN D.D. 8,  
SAN TONG, LAM TSUEN, TAI PO

本摘要圖於2023年8月14日擬備  
EXTRACT PLAN PREPARED ON 14.8.2023


規劃署  
PLANNING DEPARTMENT



參考編號  
REFERENCE No.  
A/NE-LT/757

圖 PLAN  
R-3

1

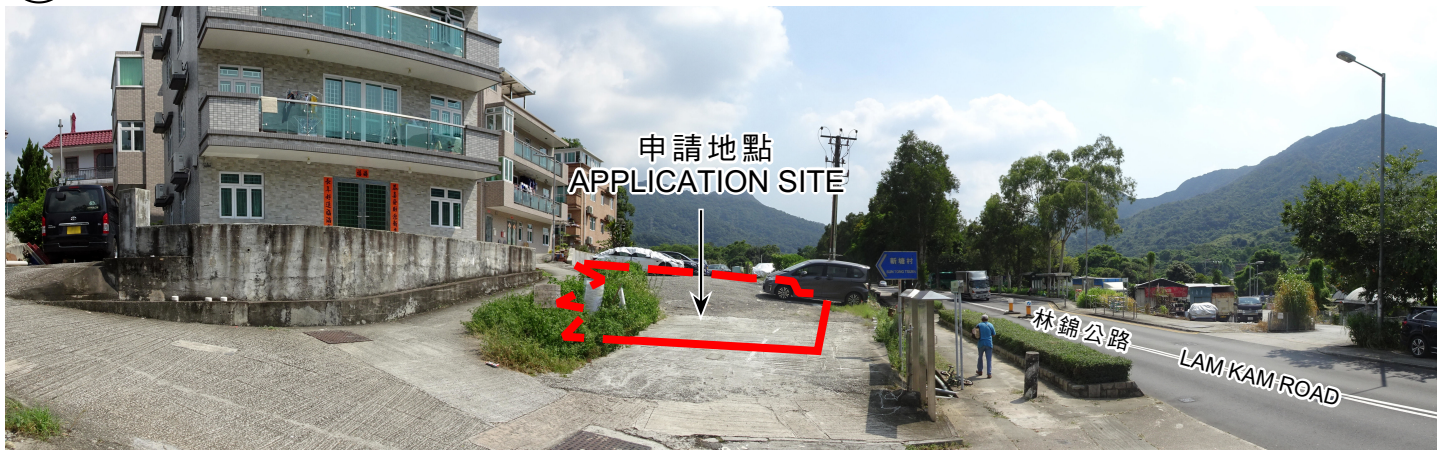

2



申請地點界線只作識別用  
APPLICATION SITE BOUNDARY FOR IDENTIFICATION PURPOSE ONLY

### 實地照片 SITE PHOTOS

臨時私人停車場（只限私家車）（為期3年）及填土工程  
大埔林村新塘丈量約份第8約  
地段第1055號B分段第4小分段及第1055號B分段第5小分段餘段  
TEMPORARY PRIVATE VEHICLE PARK (PRIVATE CARS ONLY)  
FOR A PERIOD OF 3 YEARS AND FILLING OF LAND  
LOTS 1055 S.B ss.4 AND 1055 S.B ss.5 RP IN D.D. 8,  
SAN TONG, LAM TSUEN, TAI PO

本摘要圖於2023年7月26日擬備，所根據的資料為攝於2023年7月14日的實地照片  
PLAN PREPARED ON 26.7.2023 BASED ON SITE PHOTOS TAKEN ON 14.7.2023

規劃署  
PLANNING  
DEPARTMENT



參考編號  
REFERENCE No.  
A/NE-LT/757

圖 PLAN  
R-4