


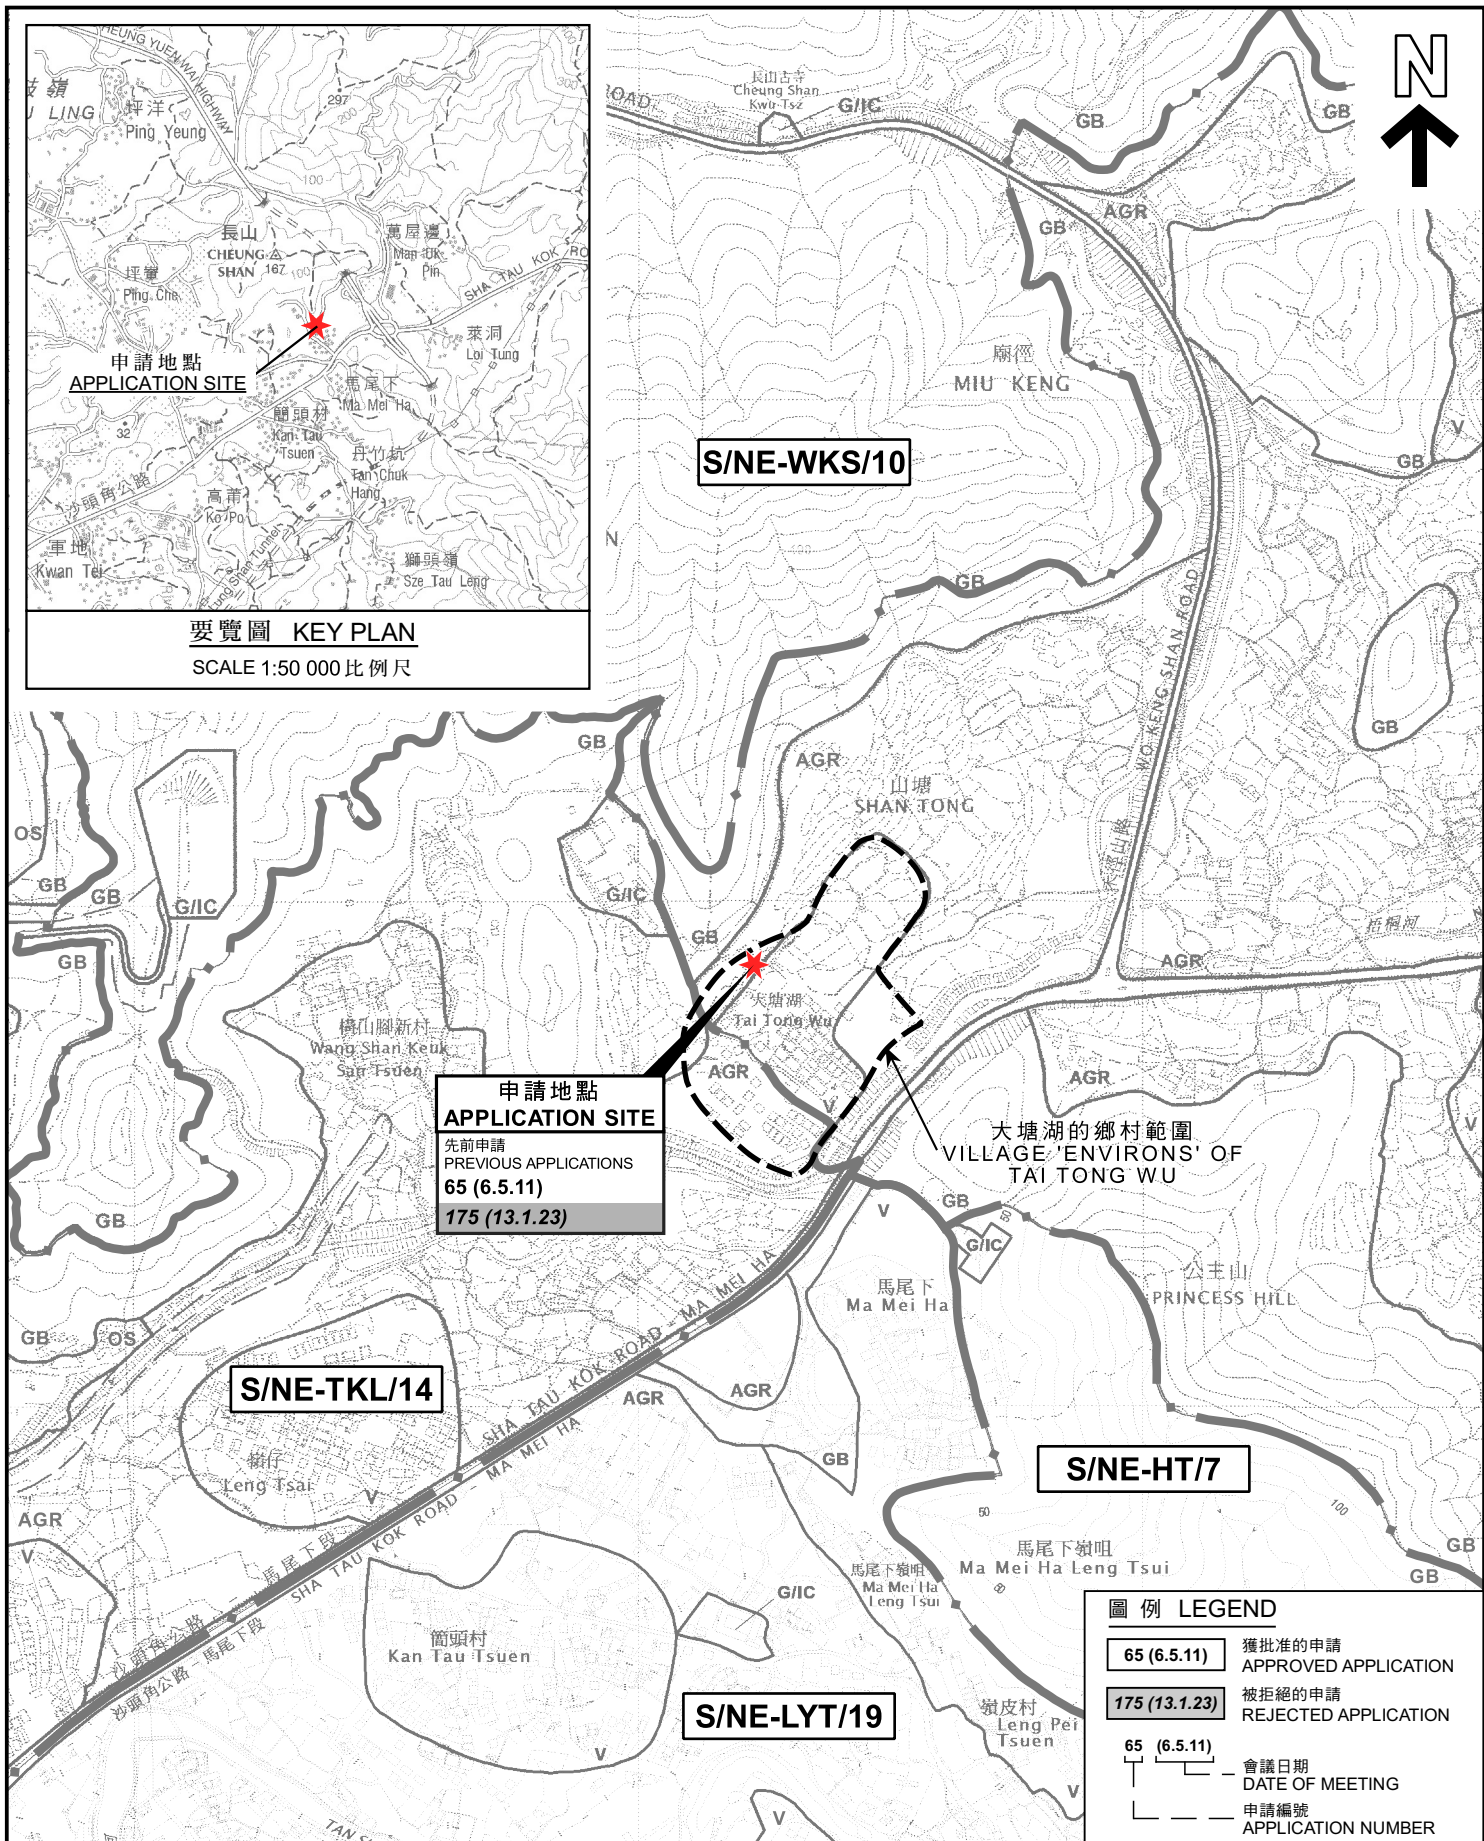

本圖要圖於2023年9月4日擬備，
所根據的資料為：
於2022年12月6日核准的分區計劃大綱圖編號S/NE-HT/7、
於2022年12月6日核准的分區計劃大綱圖編號S/NE-LYT/19、
於2006年10月17日核准的分區計劃大綱圖編號S/NE-MUP/11、
於2010年2月2日核准的分區計劃大綱圖編號S/NE-TKL/14及
於2009年10月6日核准的分區計劃大綱圖編號S/NE-WKS/10
EXTRACT PLAN PREPARED ON 4.9.2023
BASED ON OUTLINE ZONING PLANS No.
S/NE-HT/7 APPROVED ON 6.12.2022,
S/NE-LYT/19 APPROVED ON 6.12.2022,
S/NE-MUP/11 APPROVED ON 17.10.2006,
S/NE-TKL/14 APPROVED ON 2.2.2010 AND
S/NE-WKS/10 APPROVED ON 6.10.2009

位置圖 LOCATION PLAN
擬議屋宇 (新界豁免管制屋宇-小型屋宇)
新界沙頭角大塘湖丈量約份第46約地段第144號A分段
PROPOSED HOUSE
(NEW TERRITORIES EXEMPTED HOUSE - SMALL HOUSE)
LOT 144 S.A IN D.D.46,
TAI TONG WU, SHA TAU KOK, N.T.
SCALE 1:7 500 比例尺




規劃署
PLANNING
DEPARTMENT



參考編號
REFERENCE No.
A/NE-MUP/186

圖 PLAN
R-1

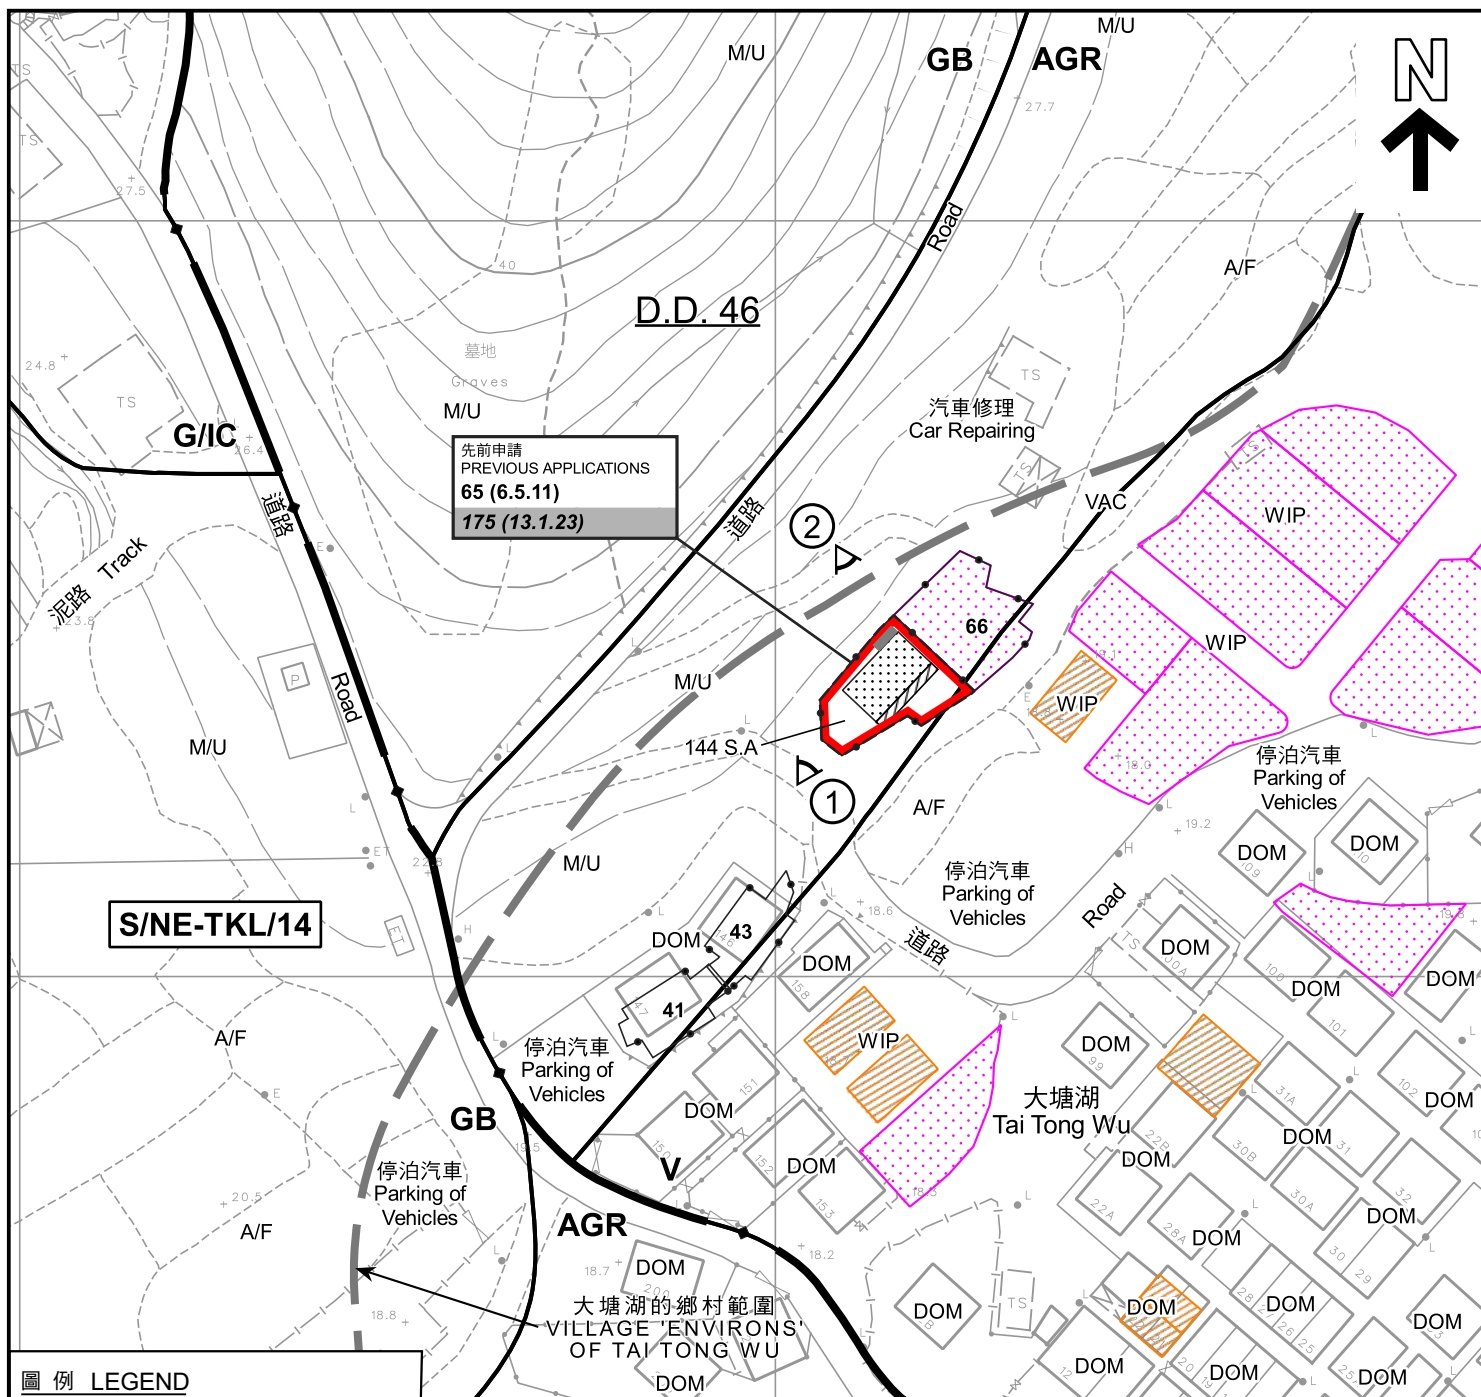

圖例 LEGEND

- | | | | | | |
|--|---|--|---|--|---|
| | 申請地點 (界線只作識別用)
APPLICATION SITE (BOUNDARY FOR IDENTIFICATION PURPOSE ONLY) | | AGR 農業
AGRICULTURE | | 化糞池
SEPTIC TANK |
| | 擬議小型屋宇
PROPOSED SMALL HOUSE | | GB 綠化地帶
GREEN BELT | | 實地照片的觀景點
VIEWING POINT OF SITE PHOTO |
| | 擬議露台
PROPOSED BALCONY | | G/IC 政府、機構或社區
GOVERNMENT, INSTITUTION OR COMMUNITY | | 獲批准的申請
APPROVED APPLICATION |
| | 正在處理中的小型屋宇批地申請
SMALL HOUSE GRANT APPLICATION BEING PROCESSED | | V 鄉村式發展
VILLAGE TYPE DEVELOPMENT | | 被拒絕的申請
REJECTED APPLICATION |
| | 獲地政處批准的小型屋宇批地/
重建新界豁免管制屋宇申請
SMALL HOUSE GRANT/
NTEH REDEVELOPMENT
APPLICATION APPROVED BY DLO | | A/F 休耕農地
FALLOW AGRICULTURAL LAND | | 會議日期
DATE OF MEETING |
| | 獲得規劃許可作小型房屋的地盤 (申請編號)
SITES WITH PLANNING APPROVALS
FOR SMALL HOUSES (APPLICATION NUMBER) | | DOM 住用構築物
DOMESTIC STRUCTURE | | 申請編號
APPLICATION NUMBER |
| | | | M/U 荒地
UNUSED LAND | | |
| | | | VAC 空置
VACANT | | |
| | | | WIP 施工中
WORKS IN PROGRESS | | |

註釋 Notes :

- (1) 2023年9月4日勘測的土地用途
Land uses shown on this plan are in accordance with the land use survey conducted by the Planning Department on 4.9.2023

平面圖 SITE PLAN

擬議屋宇(新界豁免管制屋宇-小型屋宇)
新界沙頭角大塘湖丈量約份第46約地段第144號A分段
PROPOSED HOUSE
(NEW TERRITORIES EXEMPTED HOUSE - SMALL HOUSE)
LOT 144 S.A IN D.D.46,
TAI TONG WU, SHA TAU KOK, N.T.
SCALE 1 : 1 000 比例尺

米 20 0 20 40 米
METRES

規劃署
PLANNING
DEPARTMENT




參考編號
REFERENCE No.
A/NE-MUP/186

圖 PLAN
R-2a

本摘要圖於2023年9月22日擬備，
所根據的資料為測量圖編號
3-NW-25C

EXTRACT PLAN PREPARED ON 22.9.2023
BASED ON SURVEY SHEET No.
3-NW-25C

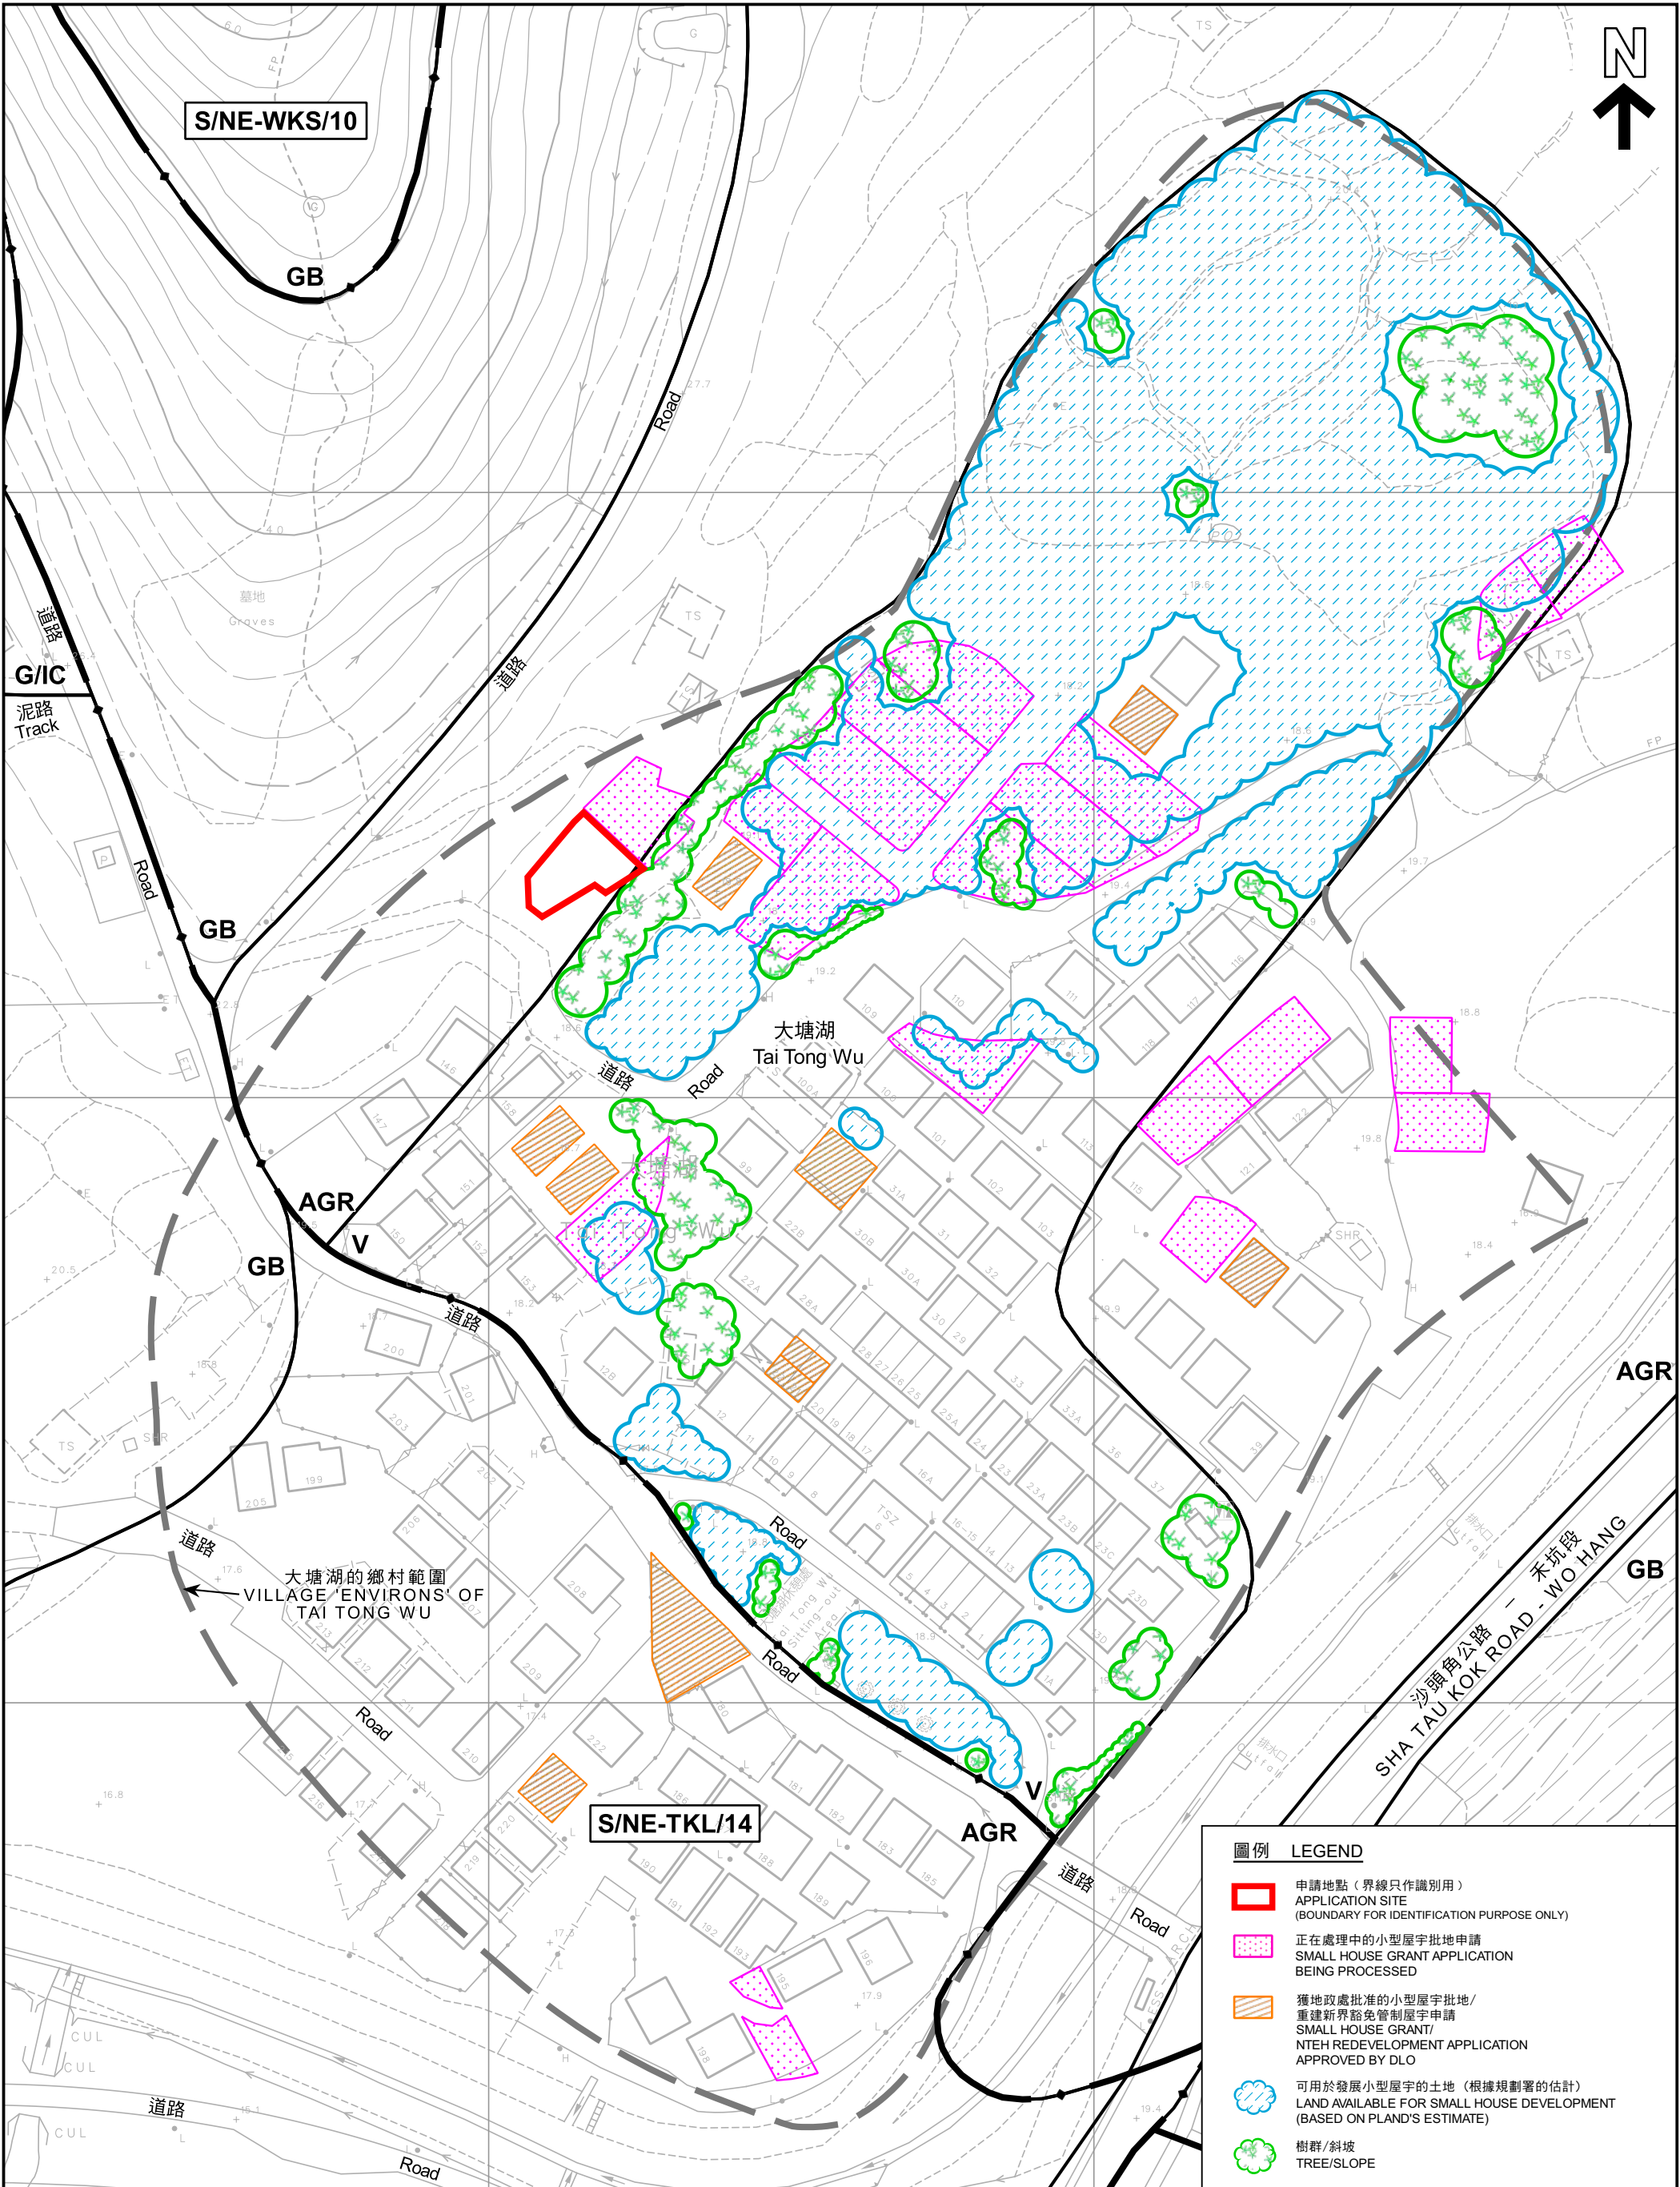

圖例 LEGEND

- 申請地點（界線只作識別用）
APPLICATION SITE
(BOUNDARY FOR IDENTIFICATION PURPOSE ONLY)
- 正在處理中的小型屋宇批地申請
SMALL HOUSE GRANT APPLICATION
BEING PROCESSED
- 獲地政處批准的小型屋宇批地/
重建新界豁免管制屋宇申請
SMALL HOUSE GRANT/
NTEH REDEVELOPMENT APPLICATION
APPROVED BY DLO
- 可用於發展小型屋宇的土地（根據規劃署的估計）
LAND AVAILABLE FOR SMALL HOUSE DEVELOPMENT
(BASED ON PLAND'S ESTIMATE)
- 樹群/斜坡
TREE/SLOPE

本摘要圖於2023年9月6日擬備，
所根據的資料為測量圖編號
3-NW-25C
EXTRACT PLAN PREPARED ON 6.9.2023
BASED ON SURVEY SHEET No.
3-NW-25C

在「鄉村式發展」地帶內預計可供發展小型屋宇的土地數量
ESTIMATED AMOUNT OF LAND AVAILABLE FOR
SMALL HOUSE DEVELOPMENT WITHIN THE "V" ZONE

擬議屋宇(新界豁免管制屋宇-小型屋宇)
新界沙頭角大塘湖丈量約份第46約地段第144號A分段
PROPOSED HOUSE
(NEW TERRITORIES EXEMPTED HOUSE - SMALL HOUSE)
LOT 144 S.A IN D.D.46,
TAI TONG WU, SHA TAU KOK, N.T.

米 20 0 20 40 60 80 米
METRES

規劃署
PLANNING
DEPARTMENT



參考編號
REFERENCE No.
A/NE-MUP/186

圖 PLAN
R-2b



圖例 LEGEND



申請地點 (界線只作識別用)
APPLICATION SITE (BOUNDARY FOR
IDENTIFICATION PURPOSE ONLY)

本摘要圖於2023年9月4日擬備，
所根據的資料為地政總署於2022年1月19日
拍得的航攝照片編號E146444C
EXTRACT PLAN PREPARED ON 4.9.2023
BASED ON AERIAL PHOTO No. E146444C
TAKEN ON 19.1.2022 BY
LANDS DEPARTMENT

航攝照片 AERIAL PHOTO

擬議屋宇 (新界豁免管制屋宇-小型屋宇)
新界沙頭角大塘湖丈量約份第46約地段第144號A分段
PROPOSED HOUSE
(NEW TERRITORIES EXEMPTED HOUSE - SMALL HOUSE)
LOT 144 S.A IN D.D.46,
TAI TONG WU, SHA TAU KOK, N.T.

規劃署
PLANNING
DEPARTMENT



參考編號
REFERENCE No.
A/NE-MUP/186

圖 PLAN
R-3



申請地點界線只作識別用
APPLICATION SITE BOUNDARY FOR IDENTIFICATION PURPOSE ONLY

實地照片 SITE PHOTOS

擬議屋宇(新界豁免管制屋宇-小型屋宇)
新界沙頭角大塘湖丈量約份第46約地段第144號A分段
PROPOSED HOUSE
(NEW TERRITORIES EXEMPTED HOUSE - SMALL HOUSE)
LOT 144 S.A IN D.D.46,
TAI TONG WU, SHA TAU KOK, N.T.

規劃署
PLANNING
DEPARTMENT



參考編號
REFERENCE No.
A/NE-MUP/186

圖 PLAN
R-4

本圖於2023年9月6日擬備，
所根據的資料為攝於2023年9月4日
的實地照片
PLAN PREPARED ON 6.9.2023
BASED ON SITE PHOTOS TAKEN ON
4.9.2023