



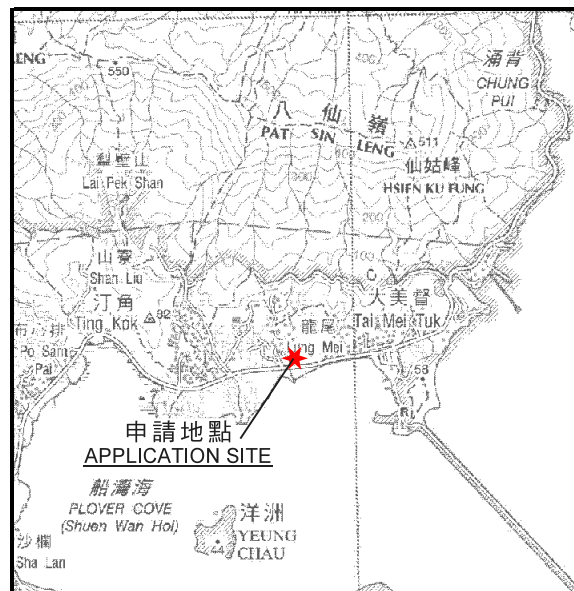

### 要覽圖 KEY PLAN

SCALE 1: 50 000 比例尺

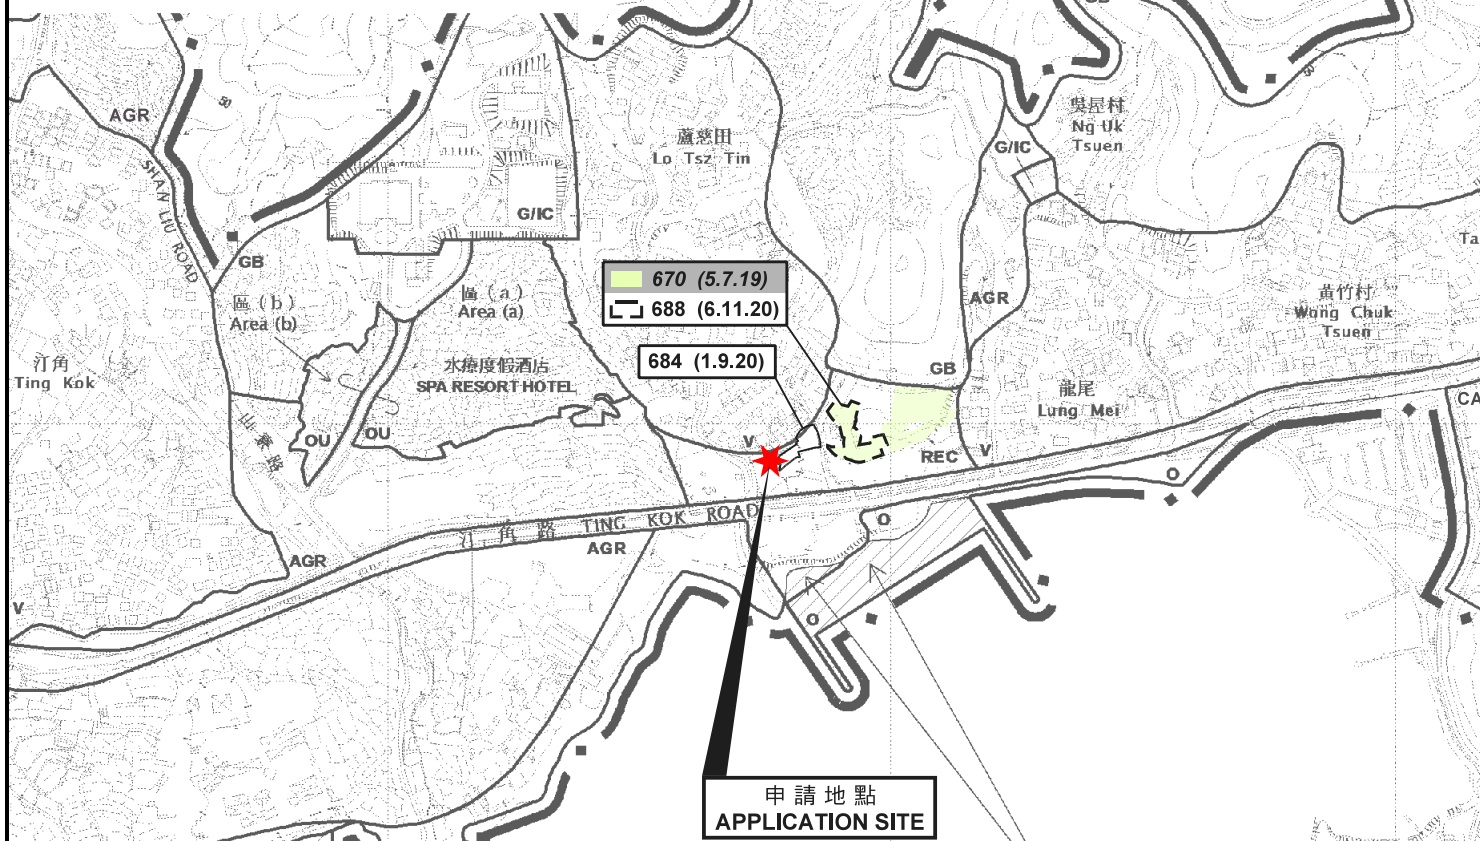

### 圖例 LEGEND

|               |                                |
|---------------|--------------------------------|
| 139 (7.11.97) | 獲批准的申請<br>APPROVED APPLICATION |
| 368 (14.9.01) | 被拒絕的申請<br>REJECTED APPLICATION |
| 139 (7.11.97) | 會議日期<br>DATE OF MEETING        |
| ---           | 申請編號<br>APPLICATION NUMBER     |

這是1990年9月7日在憲報公布的中期發展審批地區圖編號 IDPA/NE TK/1 沒有涵蓋的範圍，但已包括在汀角分區計劃大綱草圖編號 S/NE-TK/14 的規劃區內。  
AREA NOT FALLING WITHIN THE BOUNDARIES OF THE IDPA PLAN No. IDPA/NE TK/1 PUBLISHED IN THE GAZETTE ON 7.9.1990 BUT INCLUDED IN THE PLANNING SCHEME AREA ON THE DRAFT TING KOK OUTLINE ZONING PLAN No. S/NE TK/14.

### 位置圖 LOCATION PLAN

擬議臨時私人停車場(為期三年)  
PROPOSED TEMPORARY PRIVATE CAR PARK  
FOR A PERIOD OF 3 YEARS  
LOT 1604 S.G RP IN D.D. 17,  
LO TSZ TIN VILLAGE, TAI PO, NEW TERRITORIES

SCALE 1: 7 500 比例尺  
米 100 0 100 200 300 米  
METRES


規劃署  
PLANNING  
DEPARTMENT



參考編號  
REFERENCE No.  
A/NE-TK/699

圖 PLAN  
R-1

本摘要圖於2021年6月21日擬備，  
所根據的資料為於2015年10月27日核准的  
分區計劃大綱圖編號S/NE-TK/19  
EXTRACT PLAN PREPARED ON 21.6.2021  
BASED ON OUTLINE ZONING PLAN  
No. S/NE-TK/19 APPROVED ON 27.10.2015

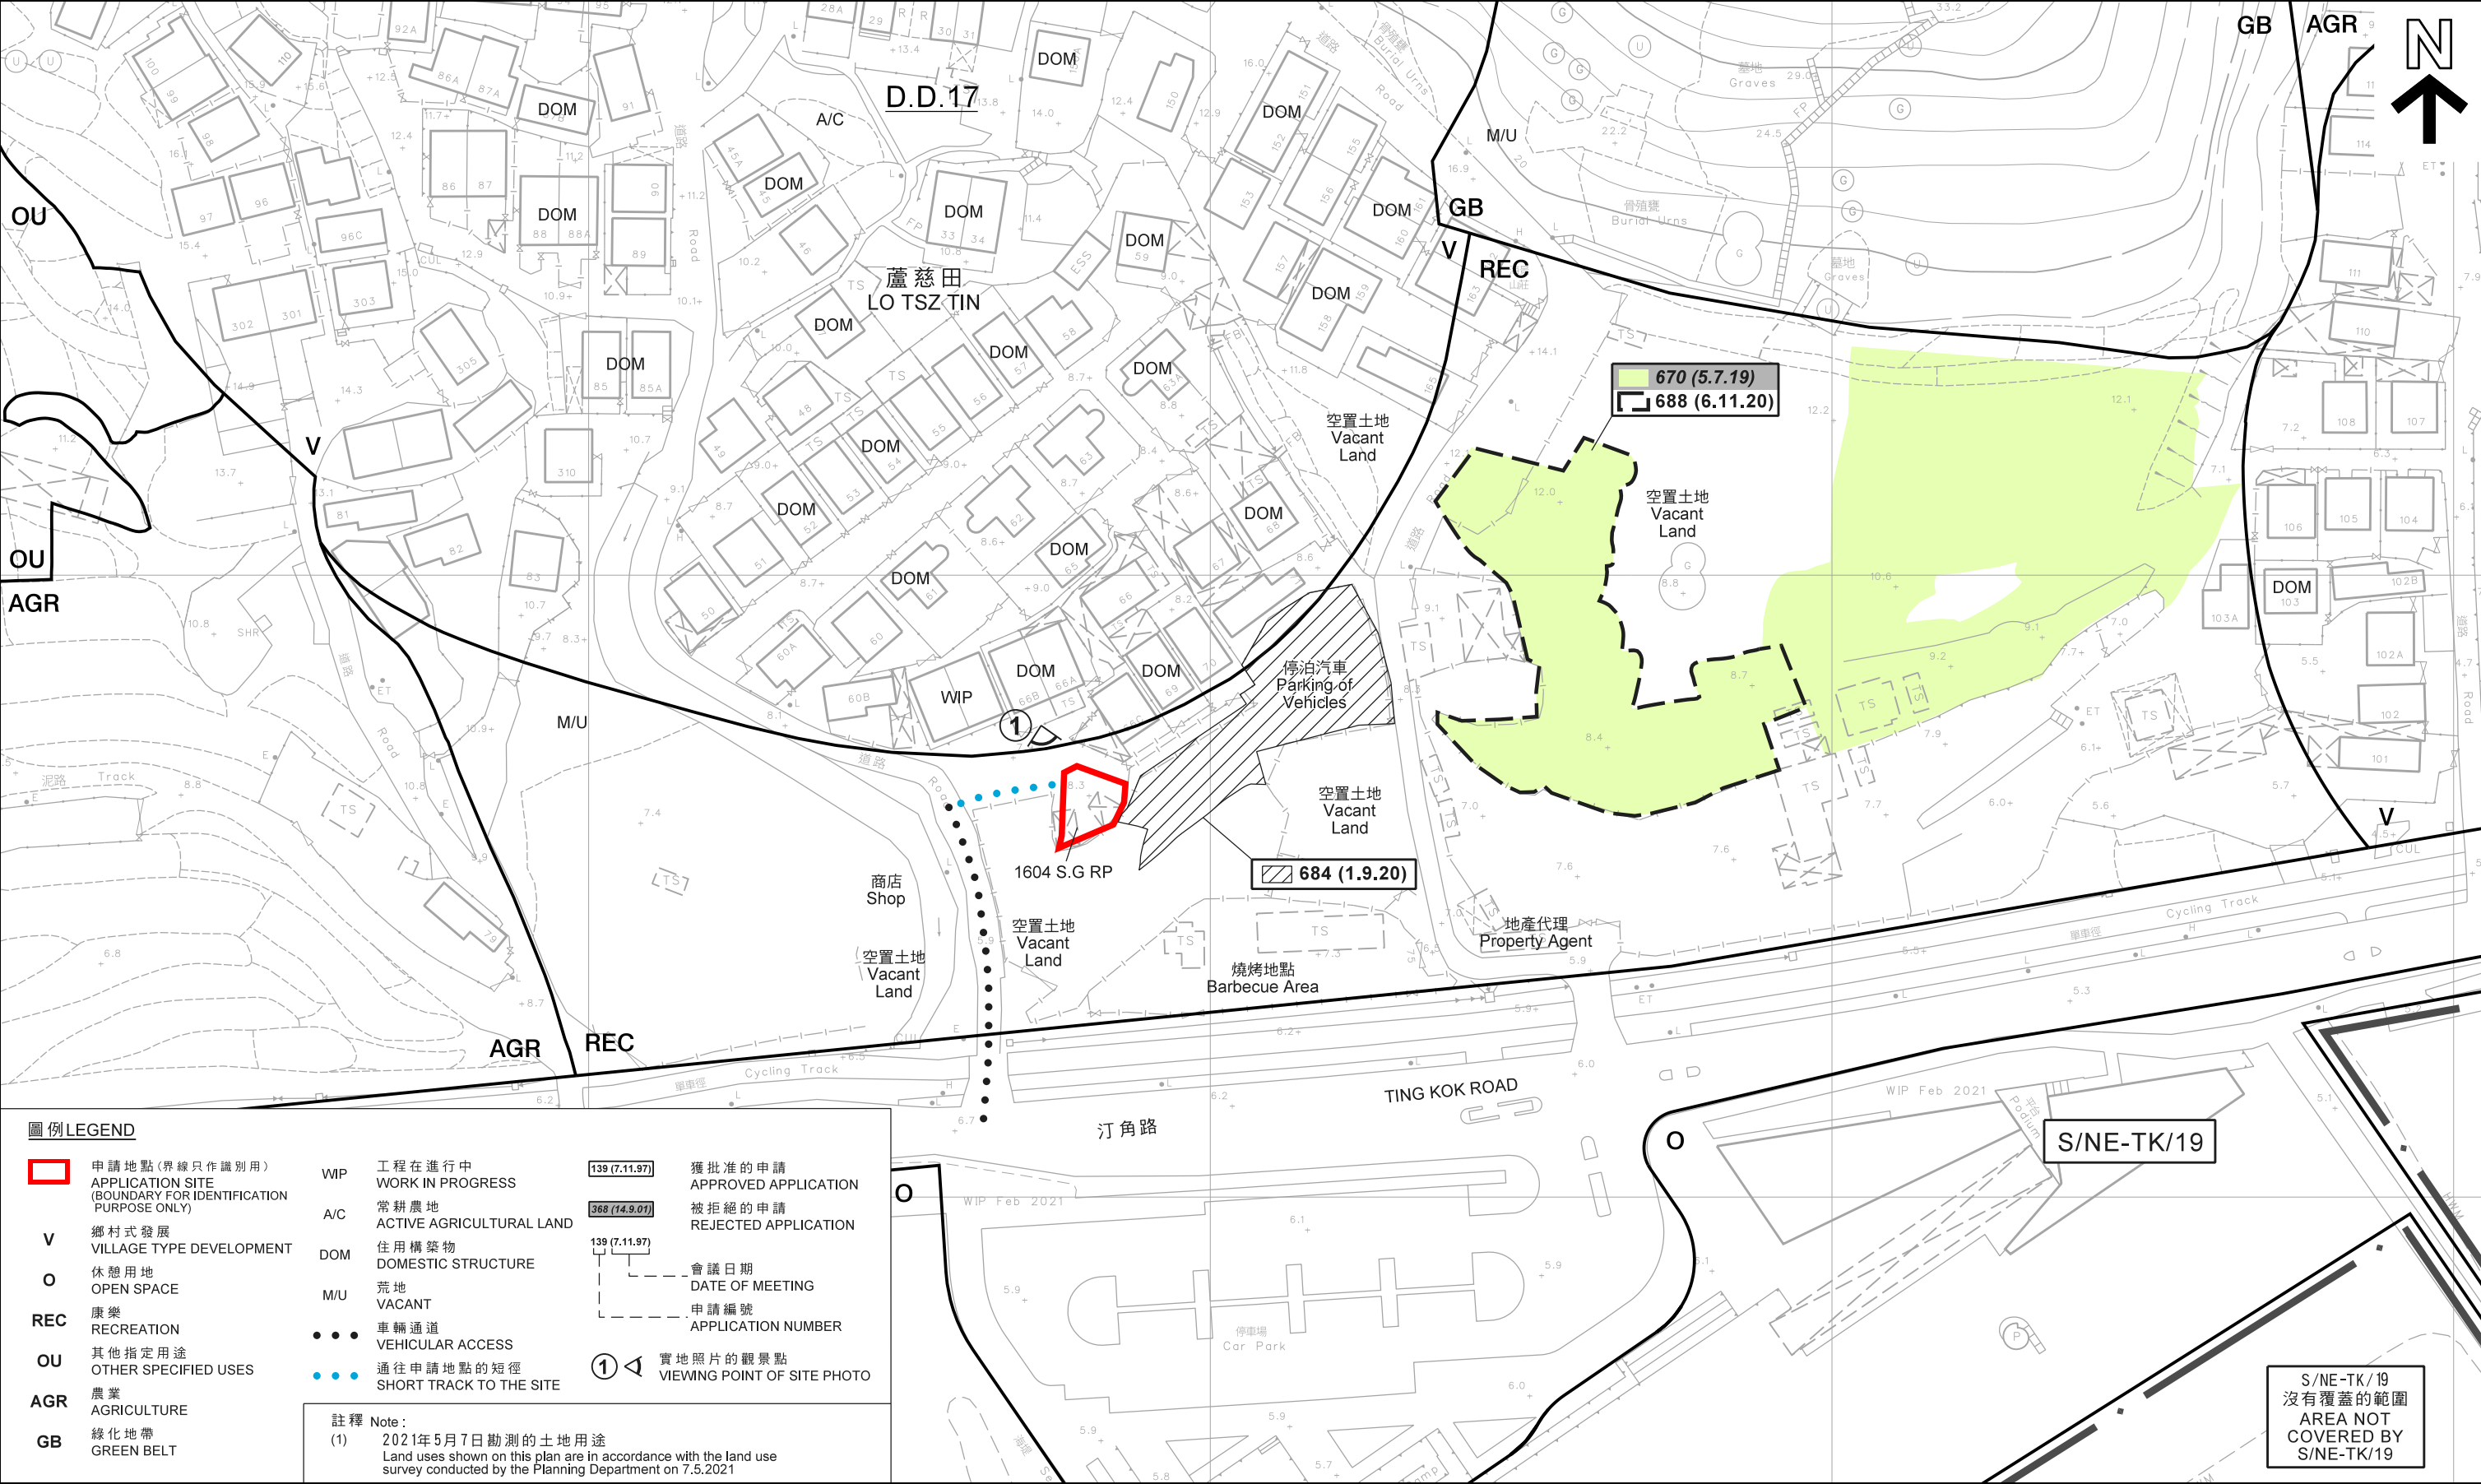

申請地點(界線只作識別用)  
APPLICATION SITE  
(BOUNDARY FOR IDENTIFICATION  
PURPOSE ONLY)

V

鄉村式發展  
VILLAGE TYPE DEVELOPMENT

O

休憩用地  
OPEN SPACE

REC

康樂  
RECREATION

OU

其他指定用途  
OTHER SPECIFIED USES

AGR

農業  
AGRICULTURE

GB

綠化地帶  
GREEN BELT

WIP

工程在進行中  
WORK IN PROGRESS

A/C

常耕農地  
ACTIVE AGRICULTURAL LAND

DOM

住用構築物  
DOMESTIC STRUCTURE

M/U

荒地  
VACANT

●●●

車輛通道  
VEHICULAR ACCESS

●●●

通往申請地點的短徑  
SHORT TRACK TO THE SITE

139 (7.11.97)

獲批准的申請  
APPROVED APPLICATION

368 (14.9.01)

被拒絕的申請  
REJECTED APPLICATION

139 (7.11.97)

會議日期  
DATE OF MEETING

139 (7.11.97)

申請編號  
APPLICATION NUMBER

①

實地照片的觀景點  
VIEWING POINT OF SITE PHOTO

註釋 Note:

(1) 2021年5月7日勘测的土地用途  
Land uses shown on this plan are in accordance with the land use  
survey conducted by the Planning Department on 7.5.2021

平面圖 SITE PLAN

擬議臨時私人停車場(為期三年)  
PROPOSED TEMPORARY PRIVATE CAR PARK  
FOR A PERIOD OF 3 YEARS  
LOT 1604 S.G. RP IN D.D. 17,  
LO TSZ TIN VILLAGE, TAI PO, NEW TERRITORIES


本摘要圖於2021年7月9日擬備，所根據的資料為測量圖編號3-SE-23A及B  
EXTRACT PLAN PREPARED ON 9.7.2021  
BASED ON SURVEY SHEETS No. 3-SE-23A & B

規劃署  
PLANNING  
DEPARTMENT

參考編號  
REFERENCE No.  
A/NE-TK/699

圖 PLAN  
R-2

S/NE-TK/19  
沒有覆蓋的範圍  
AREA NOT  
COVERED BY  
S/NE-TK/19

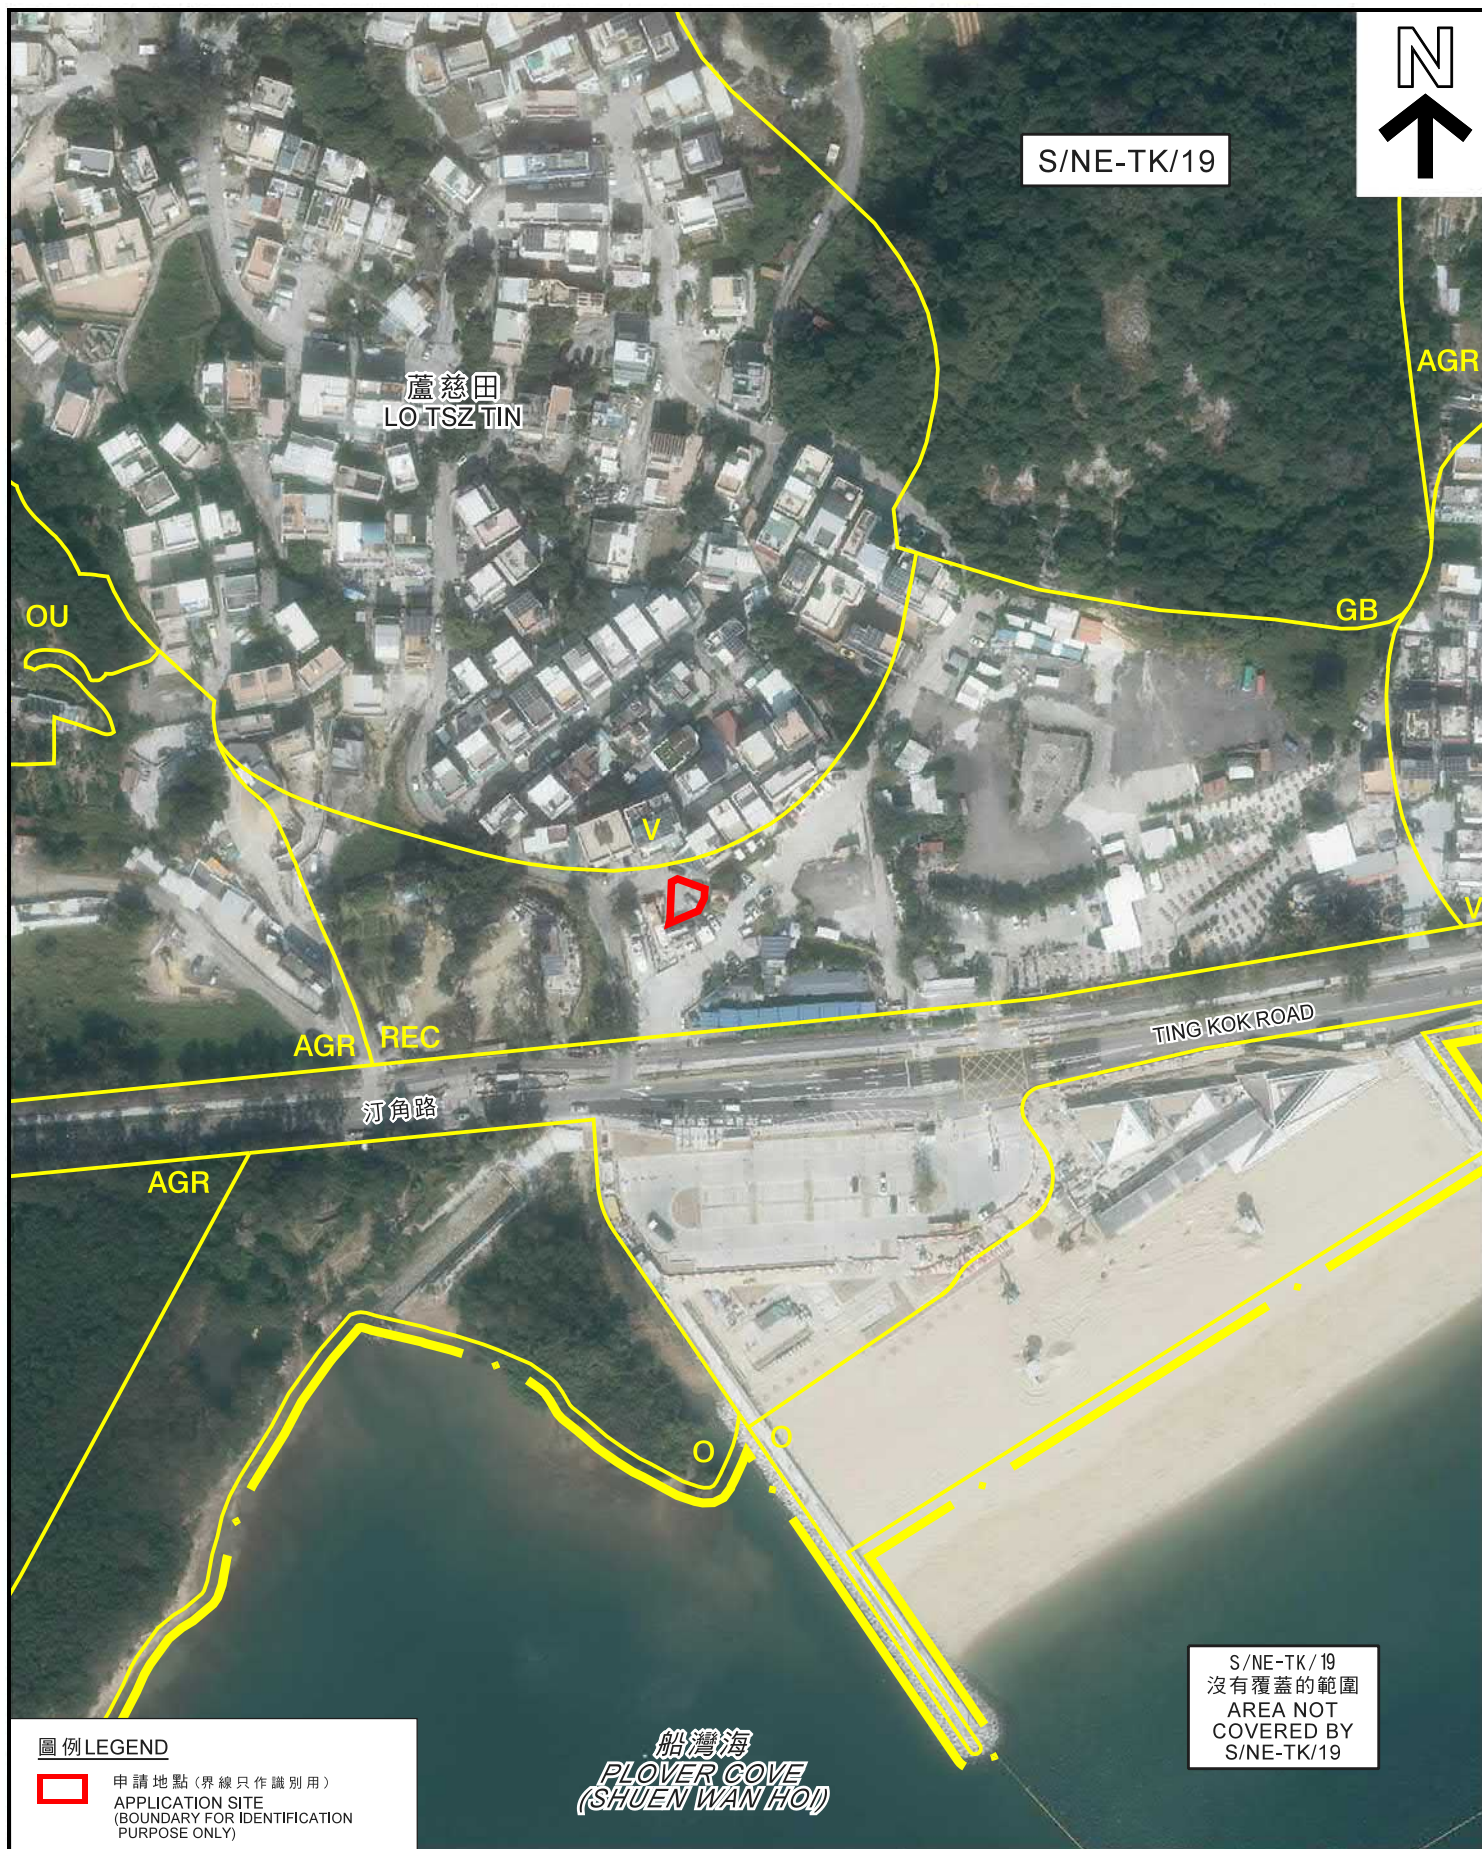

#### 圖例 LEGEND

- 申請地點 (界線只作識別用)  
APPLICATION SITE  
(BOUNDARY FOR IDENTIFICATION  
PURPOSE ONLY)

船灣海  
PLOVER COVE  
(SHUEN WAN HO)

#### 航攝照片 AERIAL PHOTO

擬議臨時私人停車場 (為期三年)  
PROPOSED TEMPORARY PRIVATE CAR PARK  
FOR A PERIOD OF 3 YEARS  
LOT 1604 S.G RP IN D.D. 17,  
LO TSZ TIN VILLAGE, TAI PO, NEW TERRITORIES

規劃署  
PLANNING  
DEPARTMENT



參考編號  
REFERENCE No.  
A/NE-TK/699

圖 PLAN  
R-3

本摘要圖於2021年6月22日擬備，  
所根據的資料為地政總署  
於2020年12月4日拍得的航攝照片  
編號E115459C  
EXTRACT PLAN PREPARED ON 22.6.2021  
BASED ON AERIAL PHOTO No. E115459C  
TAKEN ON 4.12.2020 BY  
LANDS DEPARTMENT

1



申請地點界線只作識別用  
APPLICATION SITE BOUNDARY FOR IDENTIFICATION PURPOSE ONLY

### 實地照片 SITE PHOTO

本圖於2021年6月21日擬備，所根據  
的資料為攝於2021年5月21日的實地照片  
PLAN PREPARED ON 21.6.2021 BASED ON  
SITE PHOTO TAKEN ON 21.5.2021

擬議臨時私人停車場(為期三年)  
新界大埔蘆慈田村丈量約份第17約地段第1604號G分段餘段  
PROPOSED TEMPORARY PRIVATE CAR PARK  
FOR A PERIOD OF 3 YEARS  
LOT 1604 S.G RP IN D.D. 17,  
LO TSZ TIN VILLAGE, TAI PO, NEW TERRITORIES

規劃署  
PLANNING  
DEPARTMENT



參考編號  
REFERENCE No.  
A/NE-TK/699

圖 PLAN  
R-4