




Appendix 1

Proposed PV Panel Support Frame Height:

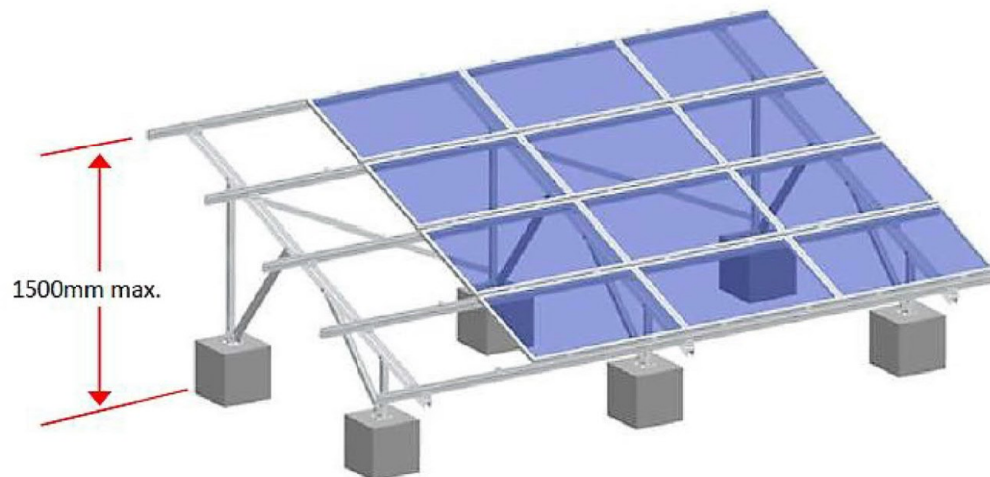


Proposed PV Panel Module Size :

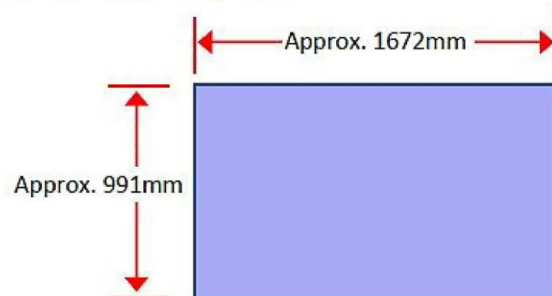

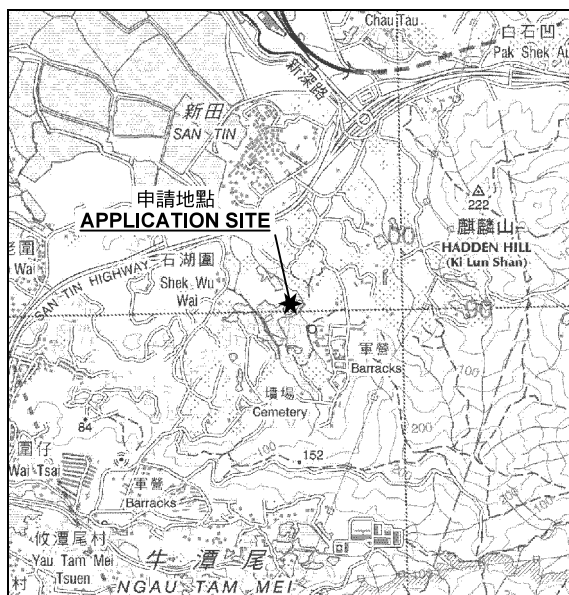

要覽圖 KEY PLAN

SCALE 1 : 50 000 比例尺

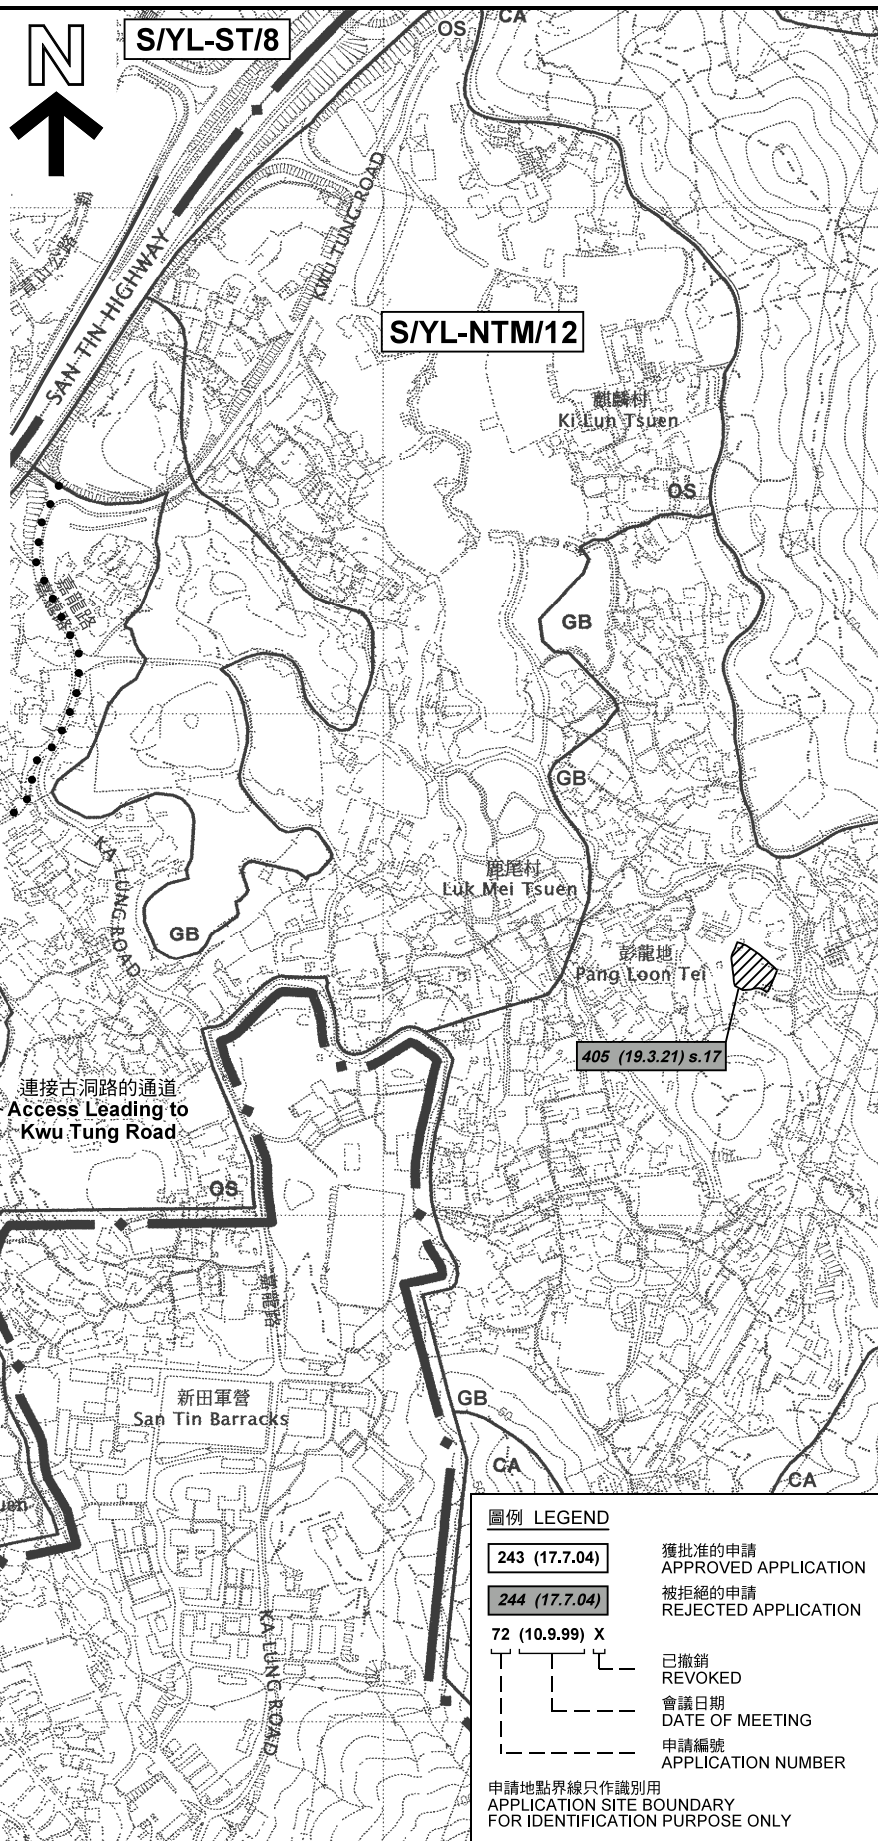

圖例 LEGEND

- | | |
|-----------------------|--------------------------------|
| 243 (17.7.04) | 獲批准的申請
APPROVED APPLICATION |
| 244 (17.7.04) | 被拒絕的申請
REJECTED APPLICATION |
| 72 (10.9.99) X | 已撤銷
REVOKED |
| --- | 會議日期
DATE OF MEETING |
| --- | 申請編號
APPLICATION NUMBER |

申請地點界線只作識別用
APPLICATION SITE BOUNDARY
FOR IDENTIFICATION PURPOSE ONLY

位置圖及同類申請 LOCATION PLAN WITH SIMILAR APPLICATION

擬議公用事業設施裝置（太陽能光伏系統）
元朗新田小壩村丈量約份第102約地段第978號（部分）、
第979號（部分）、第1043號及第1047號
PROPOSED PUBLIC UTILITY INSTALLATION
(SOLAR PHOTOVOLTAIC SYSTEM)
LOTS 978 (PART), 979 (PART), 1043 AND 1047 IN D.D. 102,
SIU HUM TSUEN, SAN TIN, YUEN LONG

SCALE 1 : 7 500 比例尺

米 100 0 100 200 300 米
METRES


本摘要圖於2021年7月8日擬備，
所根據的資料為於2006年12月5日
核准的分區計劃大綱圖編號 S/YL-NTM/12
EXTRACT PLAN PREPARED ON 8.7.2021
BASED ON OUTLINE ZONING PLAN No.
S/YL-NTM/12 APPROVED ON 5.12.2006

規劃署
PLANNING
DEPARTMENT



參考編號
REFERENCE No.
A/YL-NTM/399

圖 PLAN
R-1

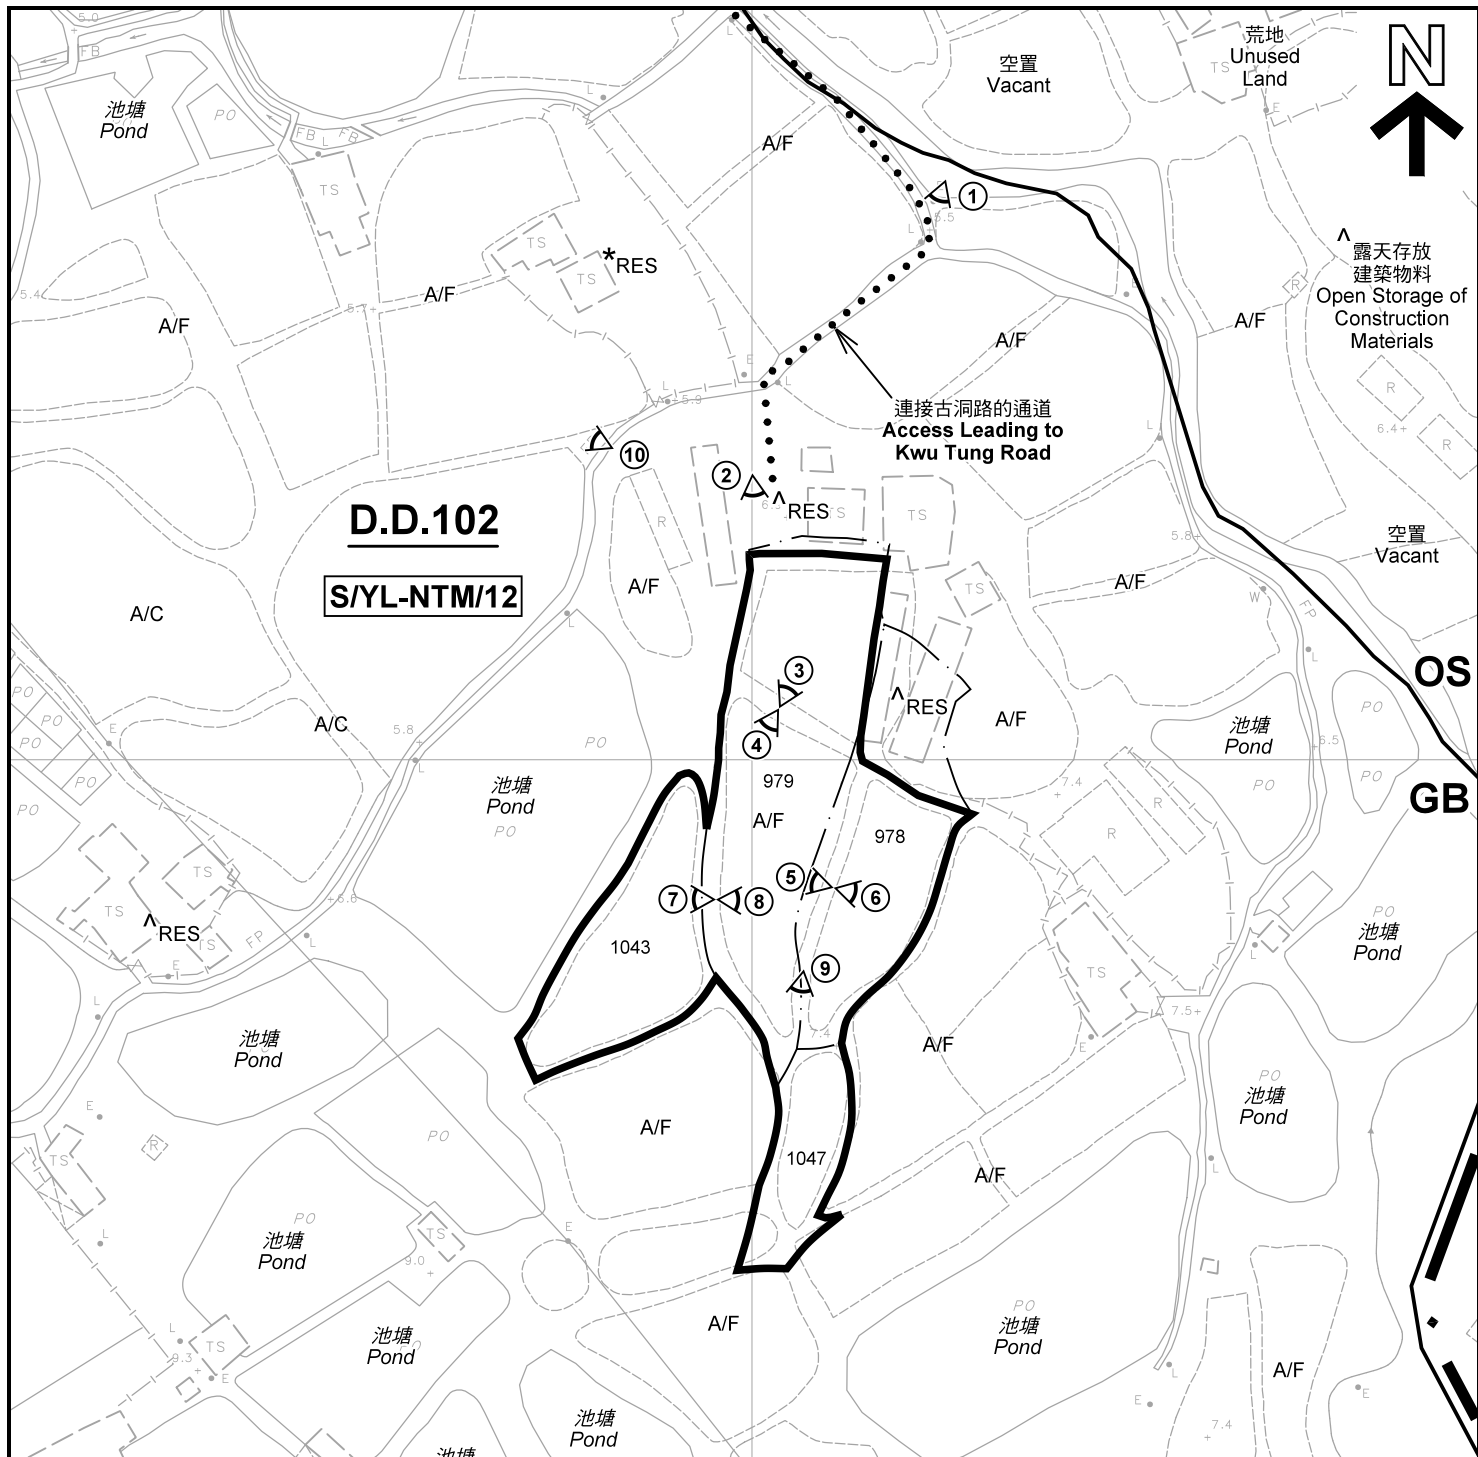

註釋 Notes :

- (1) 2021年6月29日勘測的土地用途
Land uses shown on this plan are in accordance with the land use survey conducted by the Planning Department on 29.6.2021
- (2) * 土地用途跟1992年5月勘測的土地用途一致
Indicates that the use is the same as that revealed by the land use survey conducted by the Planning Department in May 1992
- (3) ^ 土地用途跟1992年5月勘測的土地用途有別
Indicates that the use is different from that revealed by the land use survey conducted by the Planning Department in May 1992

平面圖 SITE PLAN

擬議公用事業設施裝置（太陽能光伏系統）
元朗新田小磡村丈量約份第102約地段第978號（部分）、
第979號（部分）、第1043號及第1047號
PROPOSED PUBLIC UTILITY INSTALLATION
(SOLAR PHOTOVOLTAIC SYSTEM)
LOTS 978 (PART), 979 (PART), 1043 AND 1047 IN D.D. 102,
SIU HUM TSUEN, SAN TIN, YUEN LONG

SCALE 1 : 1 000 比例尺

米 20 0 20 40 米
METRES

圖例 LEGEND


- 申請地點（界線只作識別用）
APPLICATION SITE
(BOUNDARY FOR IDENTIFICATION
PURPOSE ONLY)
- OS 露天貯物
OPEN STORAGE
- GB 綠化地帶
GREEN BELT
- RES 住用構築物
RESIDENTIAL STRUCTURES
- A/F 休耕農地
FALLOW AGRICULTURAL LAND
- A/C 常耕農地
CULTIVATED AGRICULTURAL LAND
- ① 實地照片的觀景點
VIEWING POINT OF SITE PHOTO

規劃署
PLANNING
DEPARTMENT



參考編號
REFERENCE No.
A/YL-NTM/399

圖 PLAN
R-2

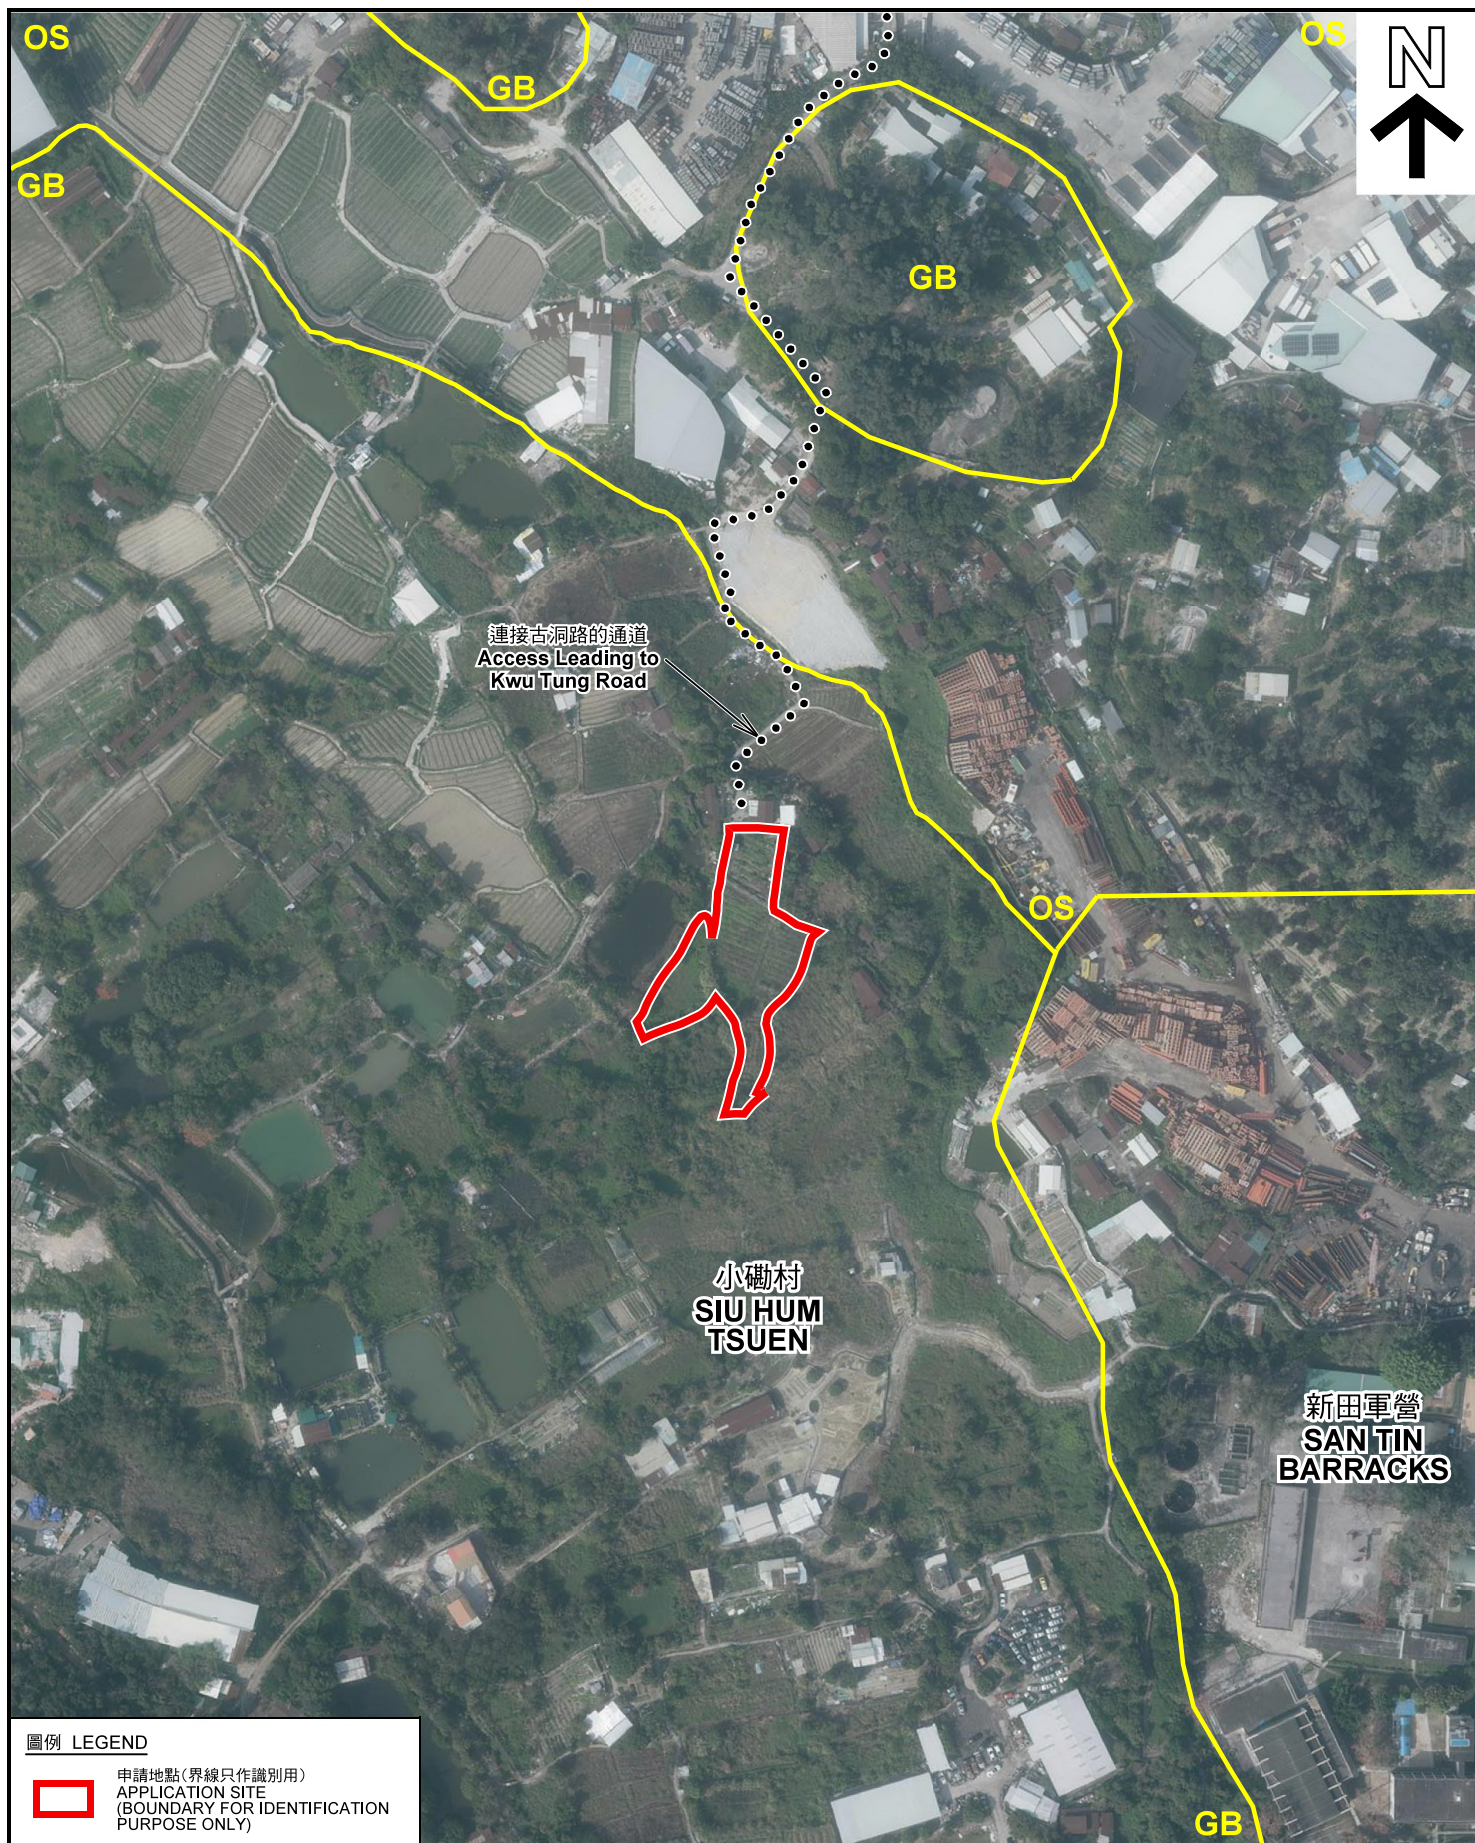

圖例 LEGEND



申請地點(界線只作識別用)
APPLICATION SITE
(BOUNDARY FOR IDENTIFICATION
PURPOSE ONLY)

本摘要圖於2021年7月7日擬備，所根據的資料為地政總署於2020年2月26日拍得的航攝照片編號 E092043C
EXTRACT PLAN PREPARED ON 7.7.2021
BASED ON AERIAL PHOTO No.
E092043C TAKEN ON 26.2.2020
BY LANDS DEPARTMENT

航攝照片 AERIAL PHOTO

擬議公用事業設施裝置(太陽能光伏系統)
元朗新田小磡村丈量約份第102約地段第978號(部分)、
第979號(部分)、第1043號及第1047號
PROPOSED PUBLIC UTILITY INSTALLATION
(SOLAR PHOTOVOLTAIC SYSTEM)
LOTS 978 (PART), 979 (PART), 1043 AND 1047 IN D.D. 102,
SIU HUM TSUEN, SAN TIN, YUEN LONG

規劃署
PLANNING
DEPARTMENT



參考編號
REFERENCE No.
A/YL-NTM/399

圖 PLAN
R-3



申請地點界線只作識別用 APPLICATION SITE BOUNDARY FOR IDENTIFICATION PURPOSE ONLY

實地照片 SITE PHOTOS

擬議公用事業設施裝置（太陽光伏系統）
元朗新田小磡村丈量約份第102約地段第978號（部分）、
第979號（部分）、第1043號及第1047號
PROPOSED PUBLIC UTILITY INSTALLATION
(SOLAR PHOTOVOLTAIC SYSTEM)
LOTS 978 (PART), 979 (PART), 1043 AND 1047 IN D.D. 102,
SIU HUM TSUEN, SAN TIN, YUEN LONG

規劃署
PLANNING
DEPARTMENT



參考編號
REFERENCE No.
A/YL-NTM/399

圖 PLAN
R-4a

本圖於2021年6月30日擬備，所根據的資料為攝於2021年6月29日的實地照片
PLAN PREPARED ON 30.6.2021
BASED ON SITE PHOTOS
TAKEN ON 29.6.2021

5



6



7



申請地點界線只作識別用 APPLICATION SITE BOUNDARY FOR IDENTIFICATION PURPOSE ONLY

實地照片 SITE PHOTOS

擬議公用事業設施裝置（太陽能光伏系統）
元朗新田小磡村丈量約份第102約地段第978號（部分）、
第979號（部分）、第1043號及第1047號
PROPOSED PUBLIC UTILITY INSTALLATION
(SOLAR PHOTOVOLTAIC SYSTEM)
LOTS 978 (PART), 979 (PART), 1043 AND 1047 IN D.D. 102,
SIU HUM TSUEN, SAN TIN, YUEN LONG


規劃署
PLANNING
DEPARTMENT



參考編號
REFERENCE No.
A/YL-NTM/399

圖 PLAN
R-4b

本圖於2021年7月9日擬備，所根據的
資料為攝於2021年6月29日的實地照片
PLAN PREPARED ON 9.7.2021
BASED ON SITE PHOTOS
TAKEN ON 29.6.2021

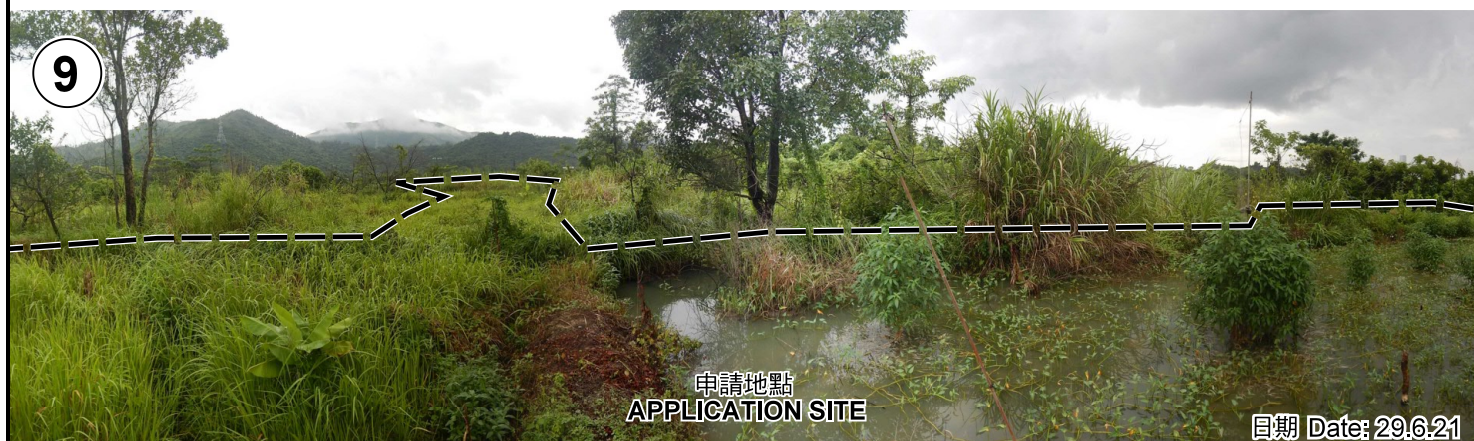

申請地點界線只作識別用 APPLICATION SITE BOUNDARY FOR IDENTIFICATION PURPOSE ONLY

本圖於2021年7月9日擬備，所根據的資料為攝於2021年6月29日及2021年7月6日的實地照片
PLAN PREPARED ON 9.7.2021
BASED ON SITE PHOTOS
TAKEN ON 29.6.2021 & 6.7.2021

實地照片 SITE PHOTOS

擬議公用事業設施裝置（太陽能光伏系統）
元朗新田小磡村丈量約份第102約地段第978號（部分）、
第979號（部分）、第1043號及第1047號
PROPOSED PUBLIC UTILITY INSTALLATION
(SOLAR PHOTOVOLTAIC SYSTEM)
LOTS 978 (PART), 979 (PART), 1043 AND 1047 IN D.D. 102,
SIU HUM TSUEN, SAN TIN, YUEN LONG

規劃署
PLANNING
DEPARTMENT



參考編號
REFERENCE No.
A/YL-NTM/399

圖 PLAN
R-4c