




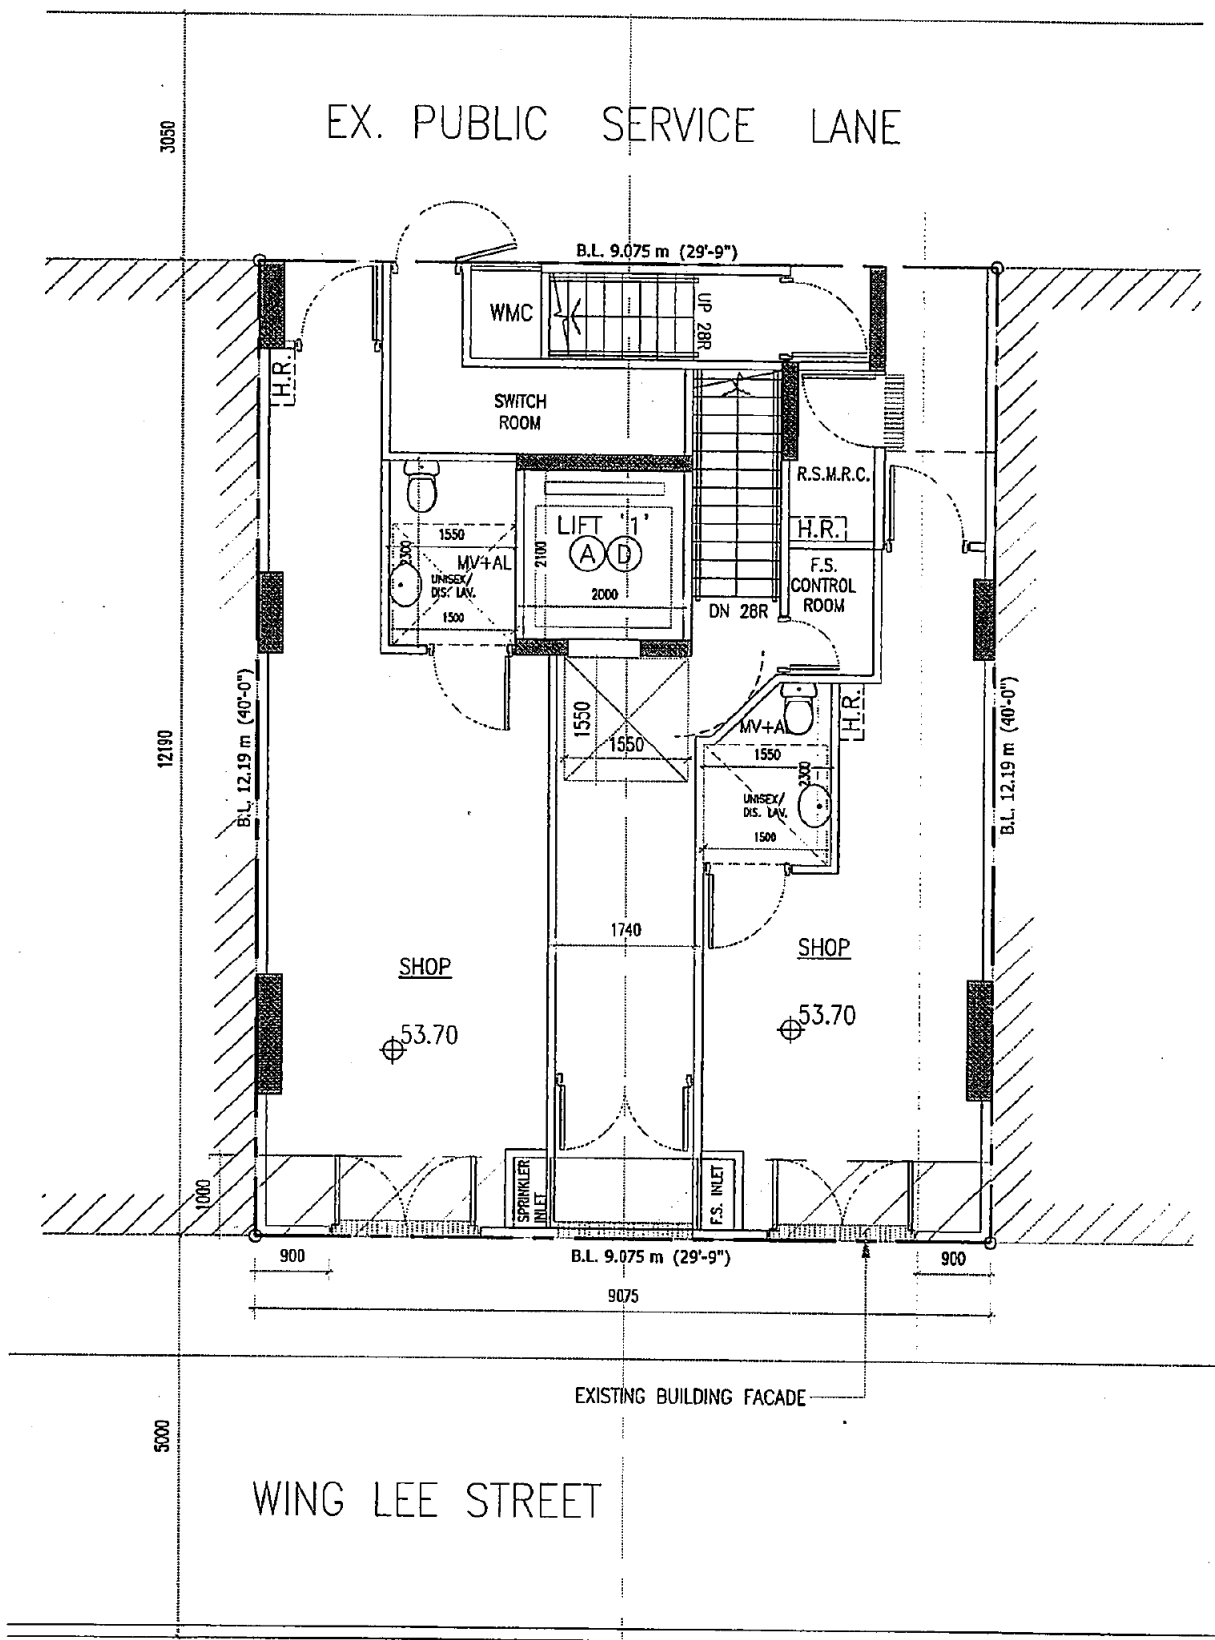


P2 GROUND FLOOR PLAN

(資料來源：由申述個案編號R11和R12提供)
(SOURCE : SUBMITTED BY REPRESENTERS No. R11 AND R12)


參考編號
REFERENCE No.
R/S/H3/33 - G1

繪圖
DRAWING
H - 2

EX. PUBLIC SERVICE LANE

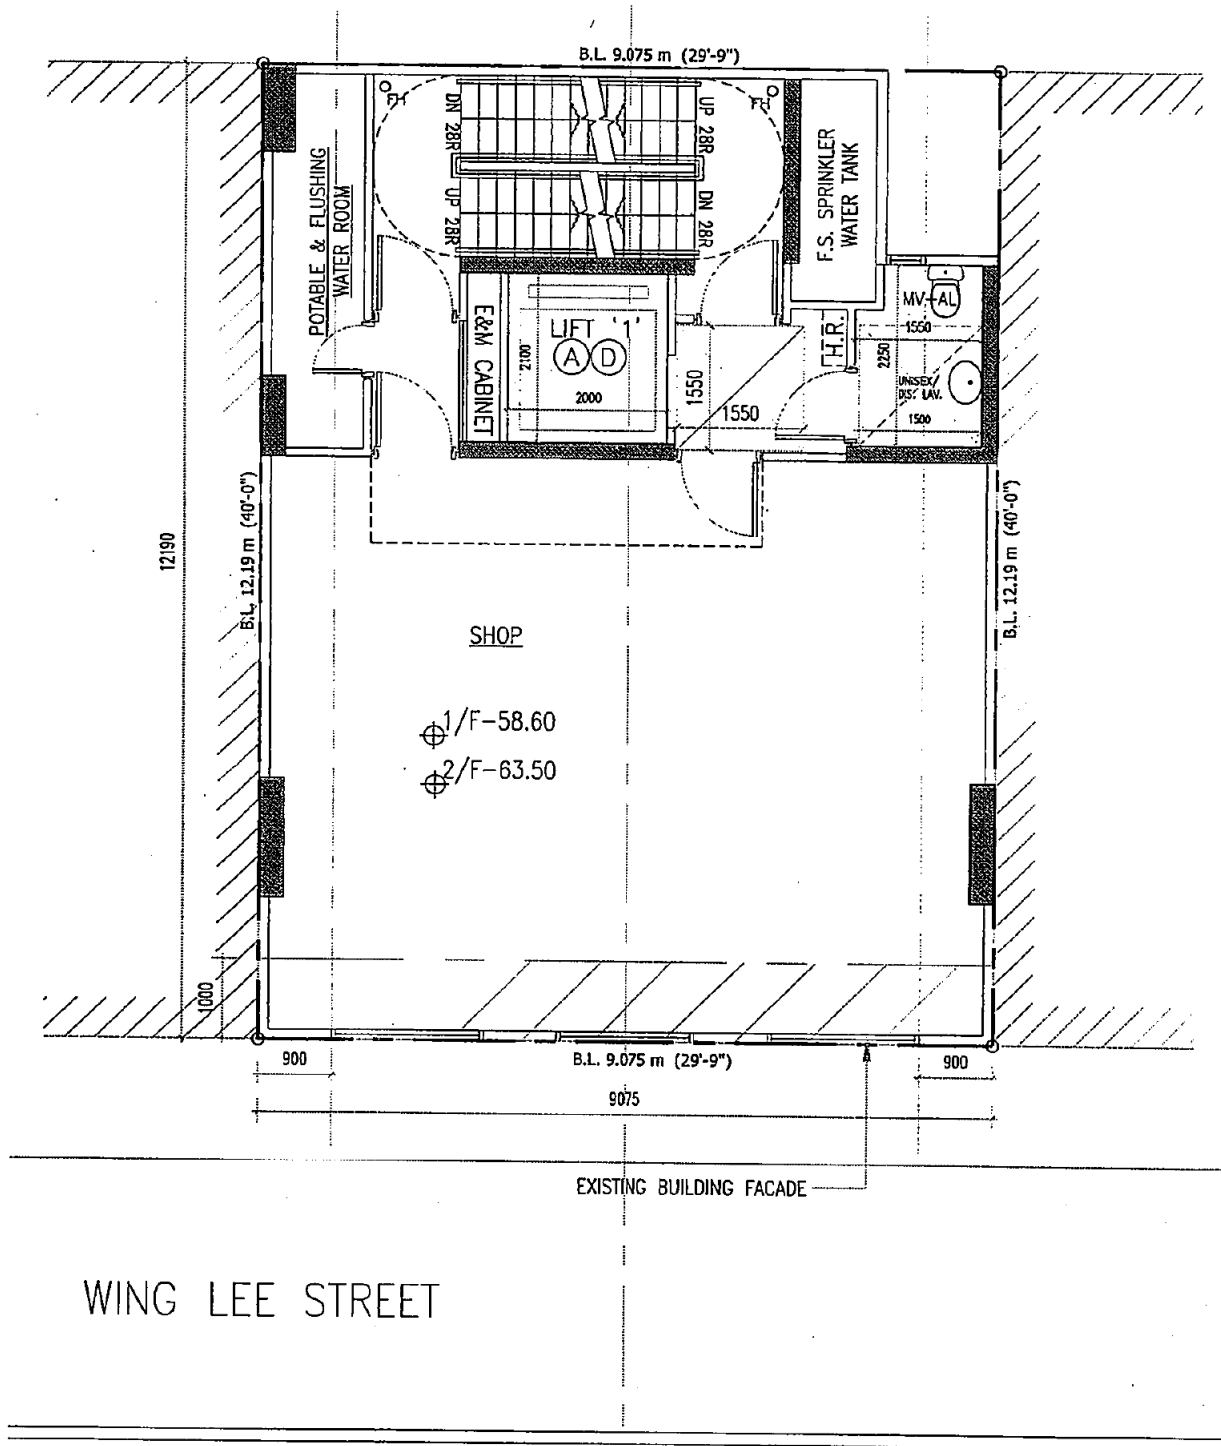

P3 1ST & 2ND FLOOR PLAN


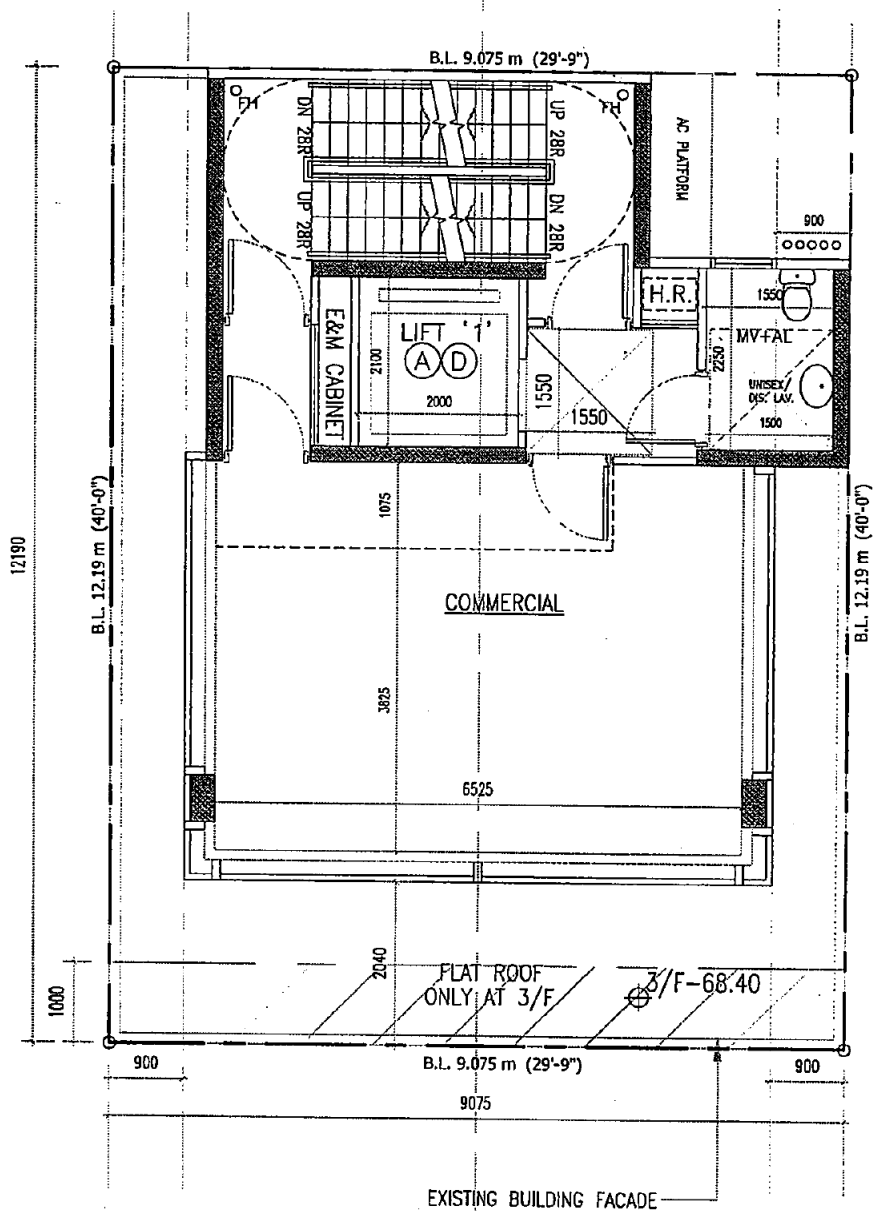



P4 3RD TO 21ST FLOOR PLAN
19 STOREY

(資料來源：由申述個案編號R11和R12提供)
(SOURCE : SUBMITTED BY REPRESENTERS No. R11 AND R12)

參考編號
REFERENCE No.
R/S/H3/33 - G1

繪圖
DRAWING
H - 4

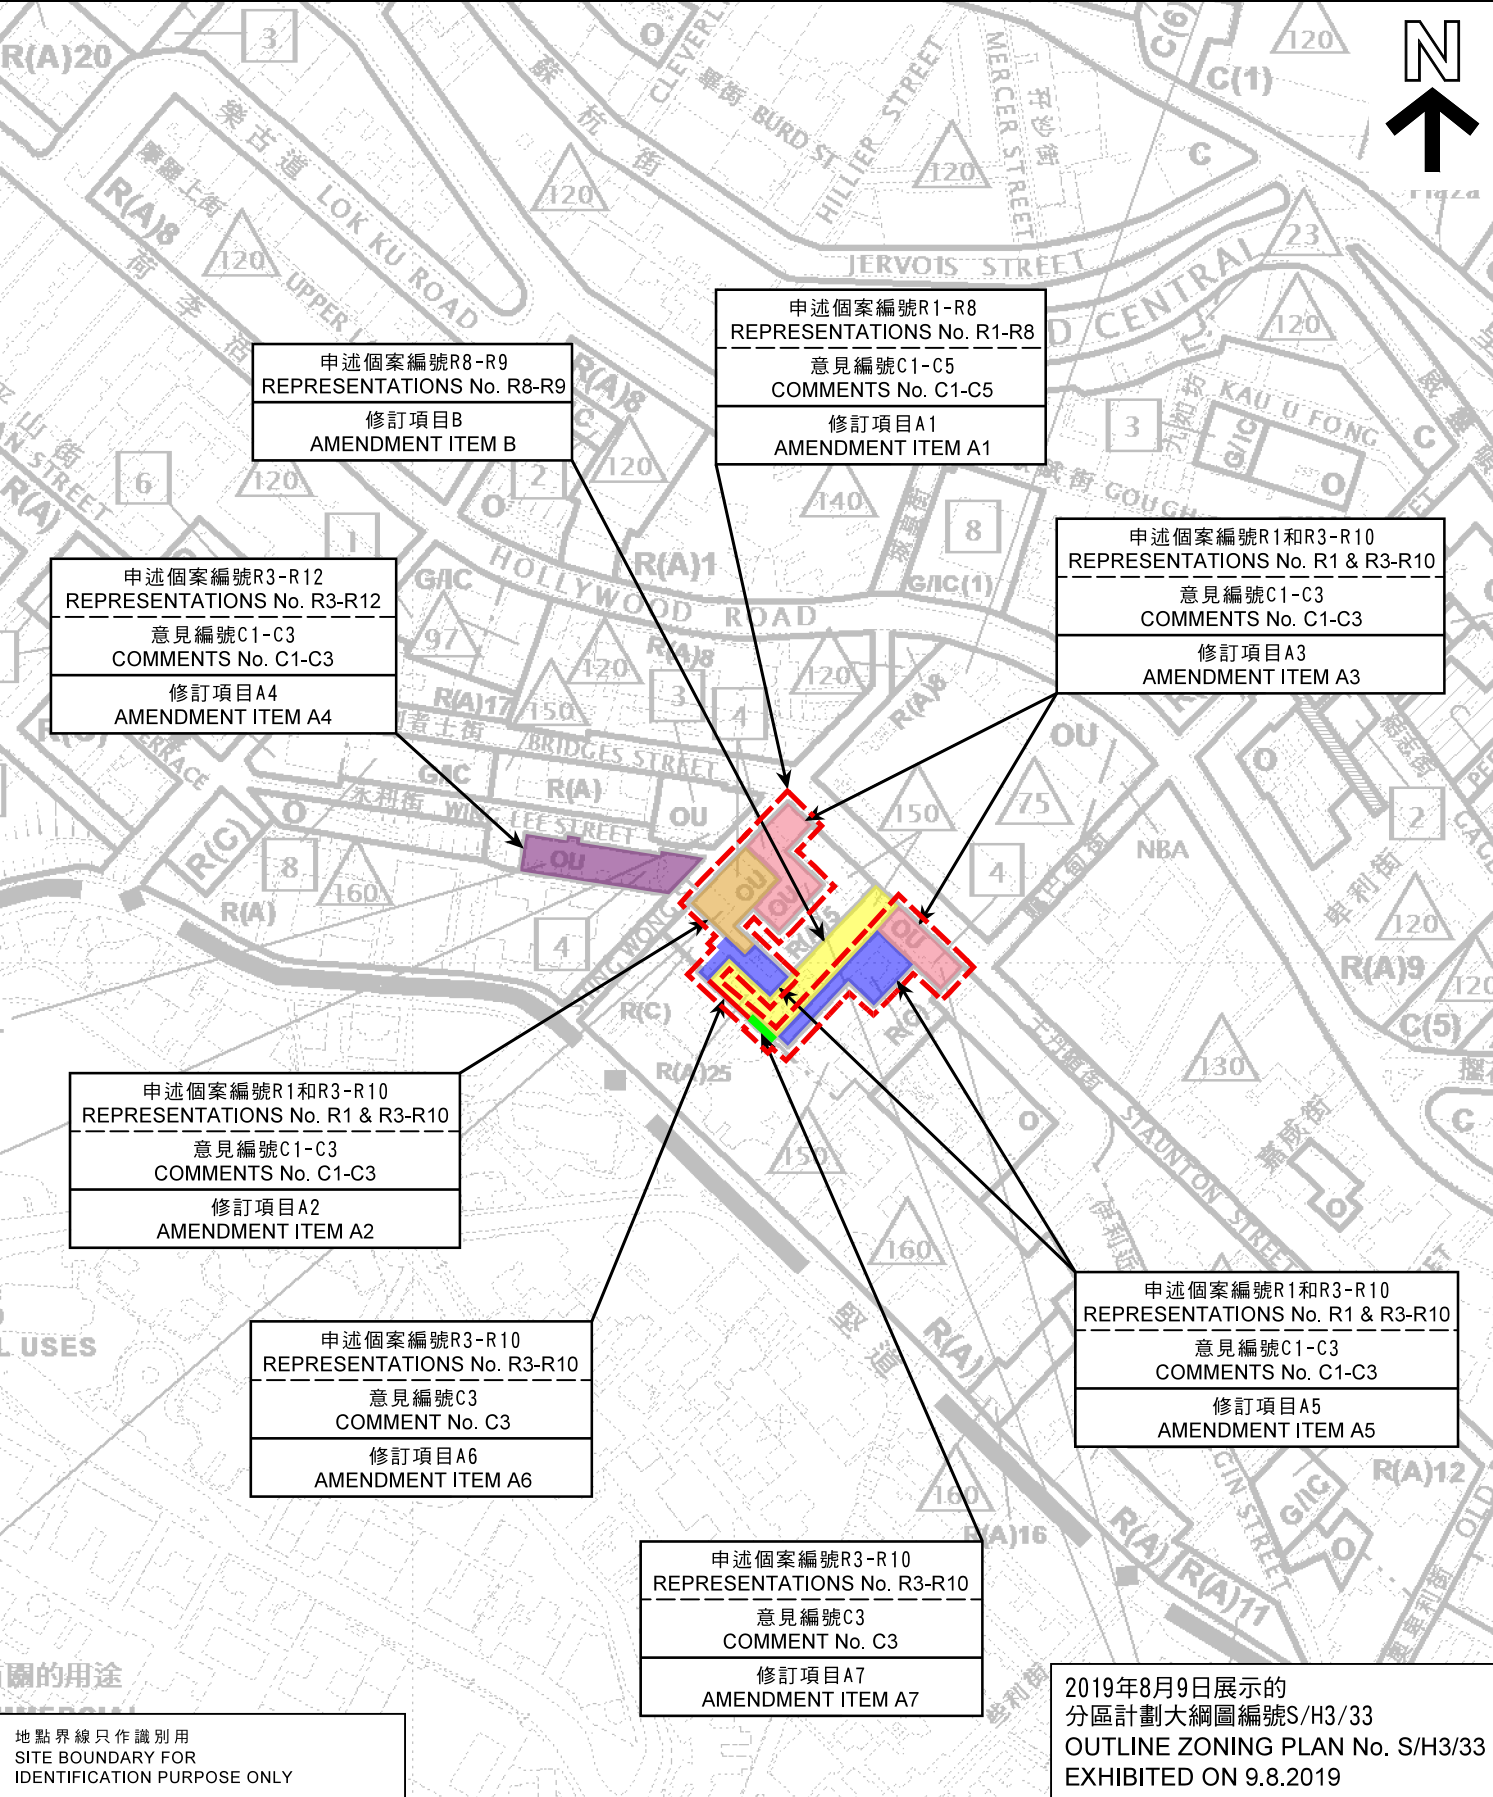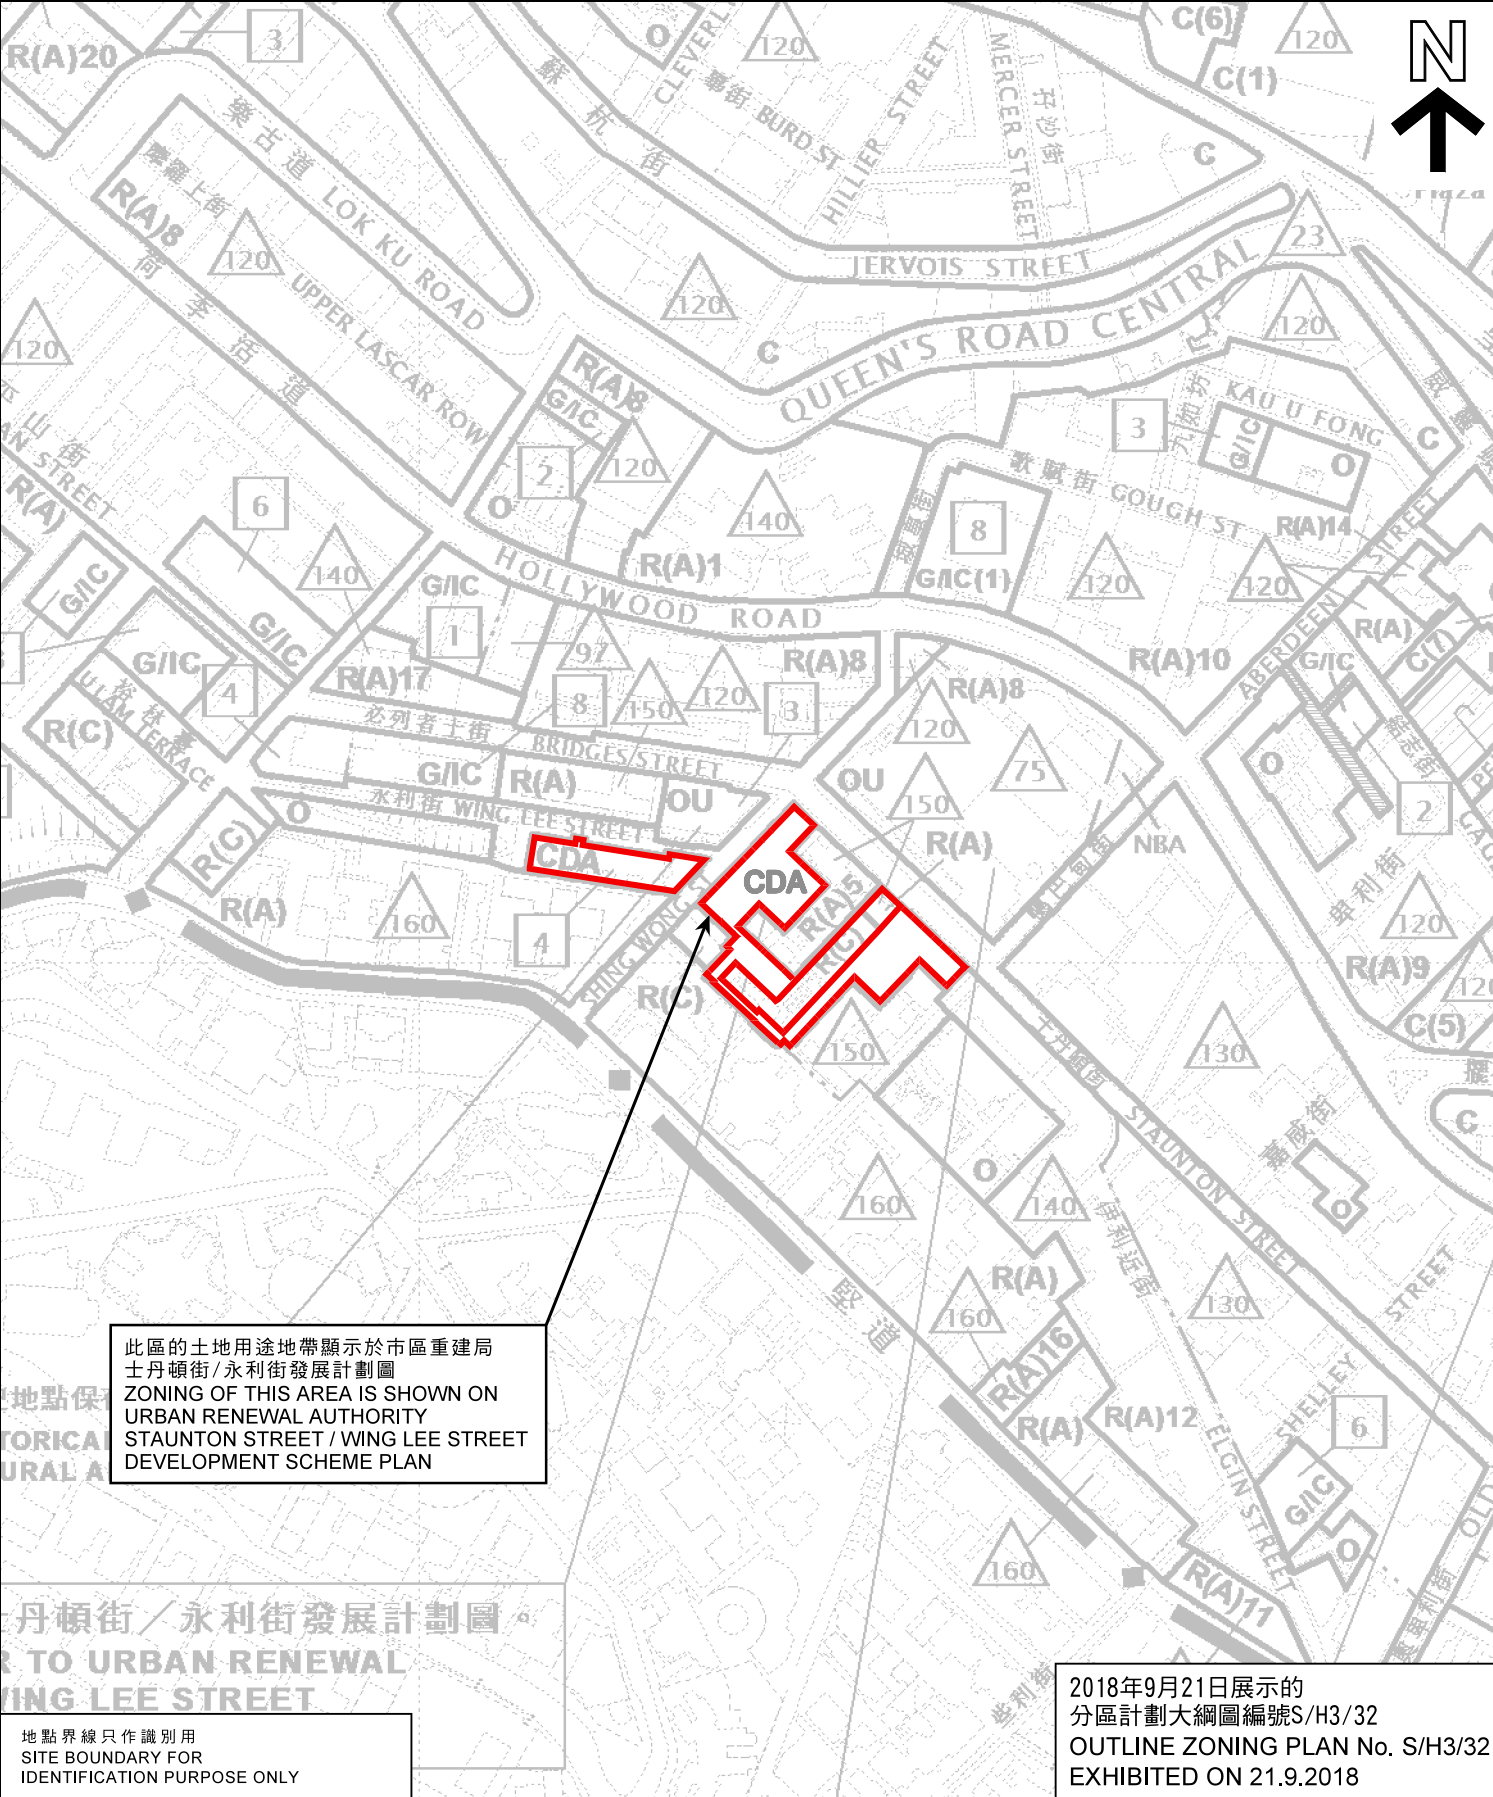

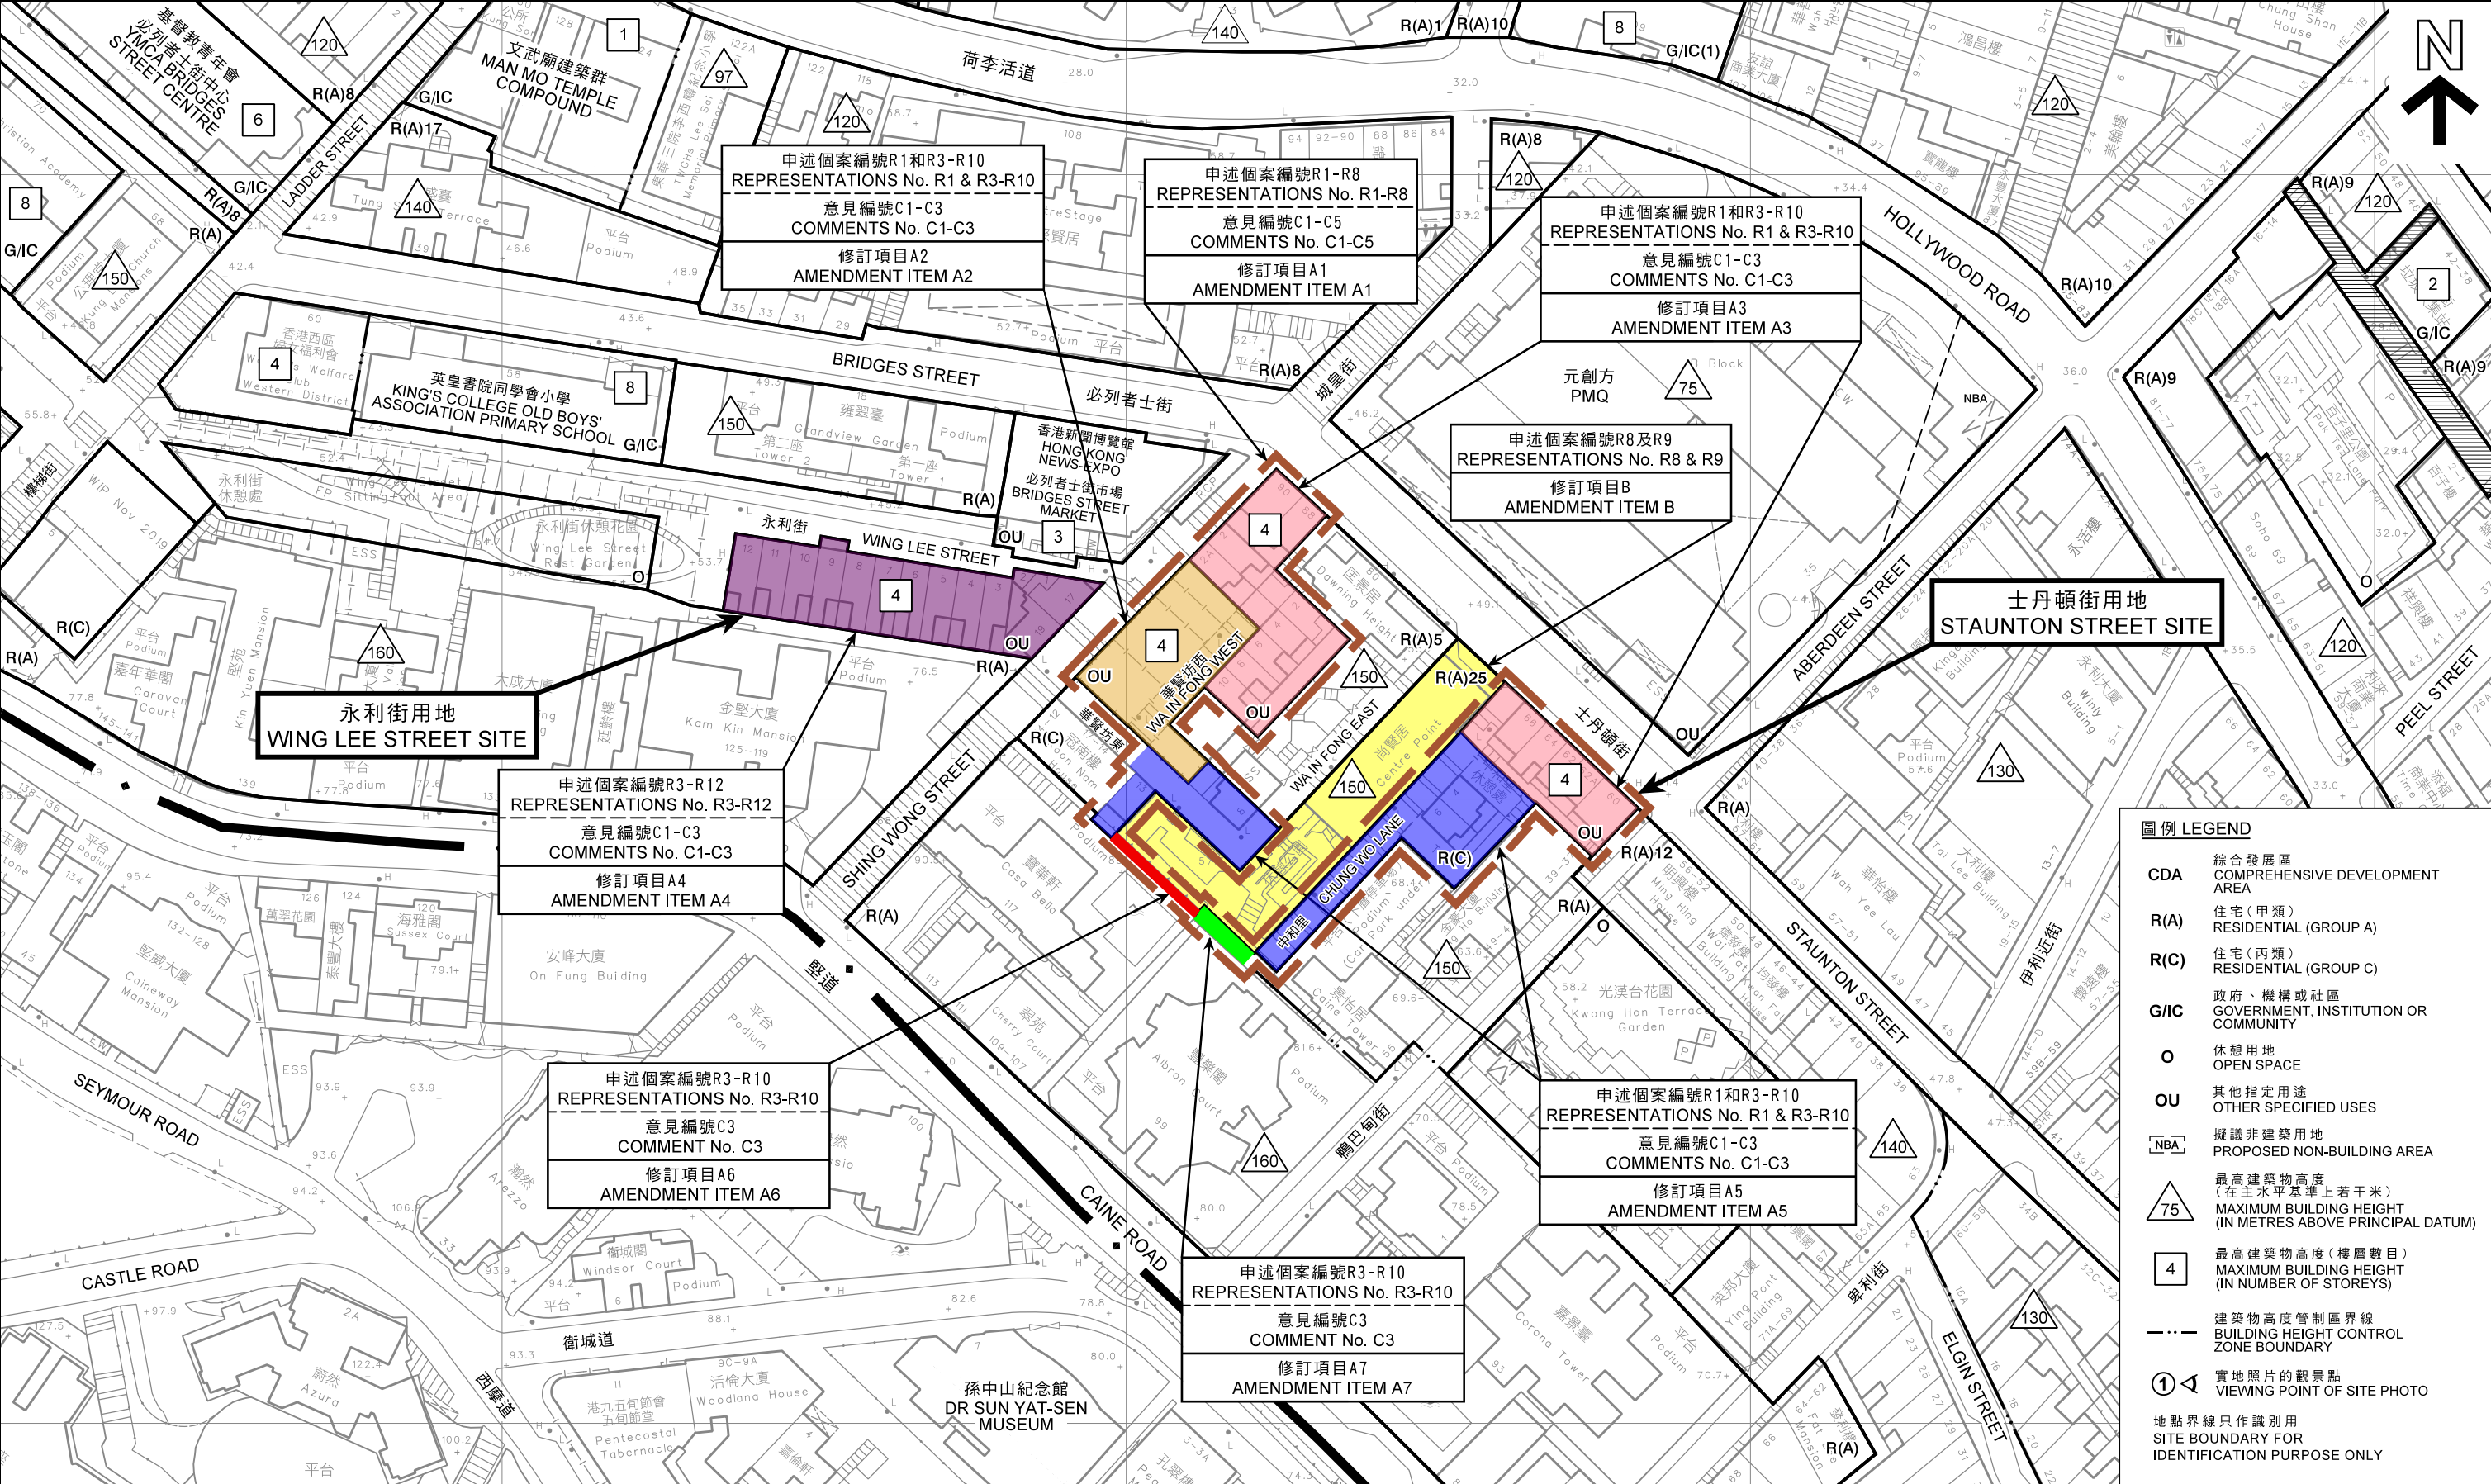


圖例 LEGEND	
CDA	綜合發展區 COMPREHENSIVE DEVELOPMENT AREA
R(A)	住宅 (甲類) RESIDENTIAL (GROUP A)
R(C)	住宅 (丙類) RESIDENTIAL (GROUP C)
G/IC	政府、機構或社區 GOVERNMENT, INSTITUTION OR COMMUNITY
O	休憩用地 OPEN SPACE
OU	其他指定用途 OTHER SPECIFIED USES
NBA	擬議非建築用地 PROPOSED NON-BUILDING AREA
75	最高建築物高度 (在主水平基準上若干米) MAXIMUM BUILDING HEIGHT (IN METRES ABOVE PRINCIPAL DATUM)
4	最高建築物高度 (樓層數目) MAXIMUM BUILDING HEIGHT (IN NUMBER OF STOREYS)
---	建築物高度管制區界線 BUILDING HEIGHT CONTROL ZONE BOUNDARY
①	實地照片的觀景點 VIEWING POINT OF SITE PHOTO
地點界線只作識別用 SITE BOUNDARY FOR IDENTIFICATION PURPOSE ONLY	

平面圖 SITE PLAN

本摘要圖於2020年7月2日擬備，
所根據的資料為測量圖編號
11-SW-8C及D
EXTRACT PLAN PREPARED ON 2.7.2020
BASED ON SURVEY SHEETS No.
11-SW-8C & D


就西營盤及上環分區計劃大綱草圖編號S/H3/33提出的
申述個案編號R1至R12以及相關意見編號C1至C5作出考慮
CONSIDERATION OF REPRESENTATIONS No. R1 TO R12 AND
RELATED COMMENTS No. C1 TO C5 IN RESPECT OF
THE DRAFT SAI YING PUN & SHEUNG WAN
OUTLINE ZONING PLAN No. S/H3/33

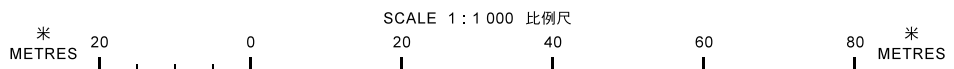

規劃署
PLANNING DEPARTMENT

參考編號
REFERENCE No.
R/S/H3/33 - G1

圖 PLAN
H - 2a

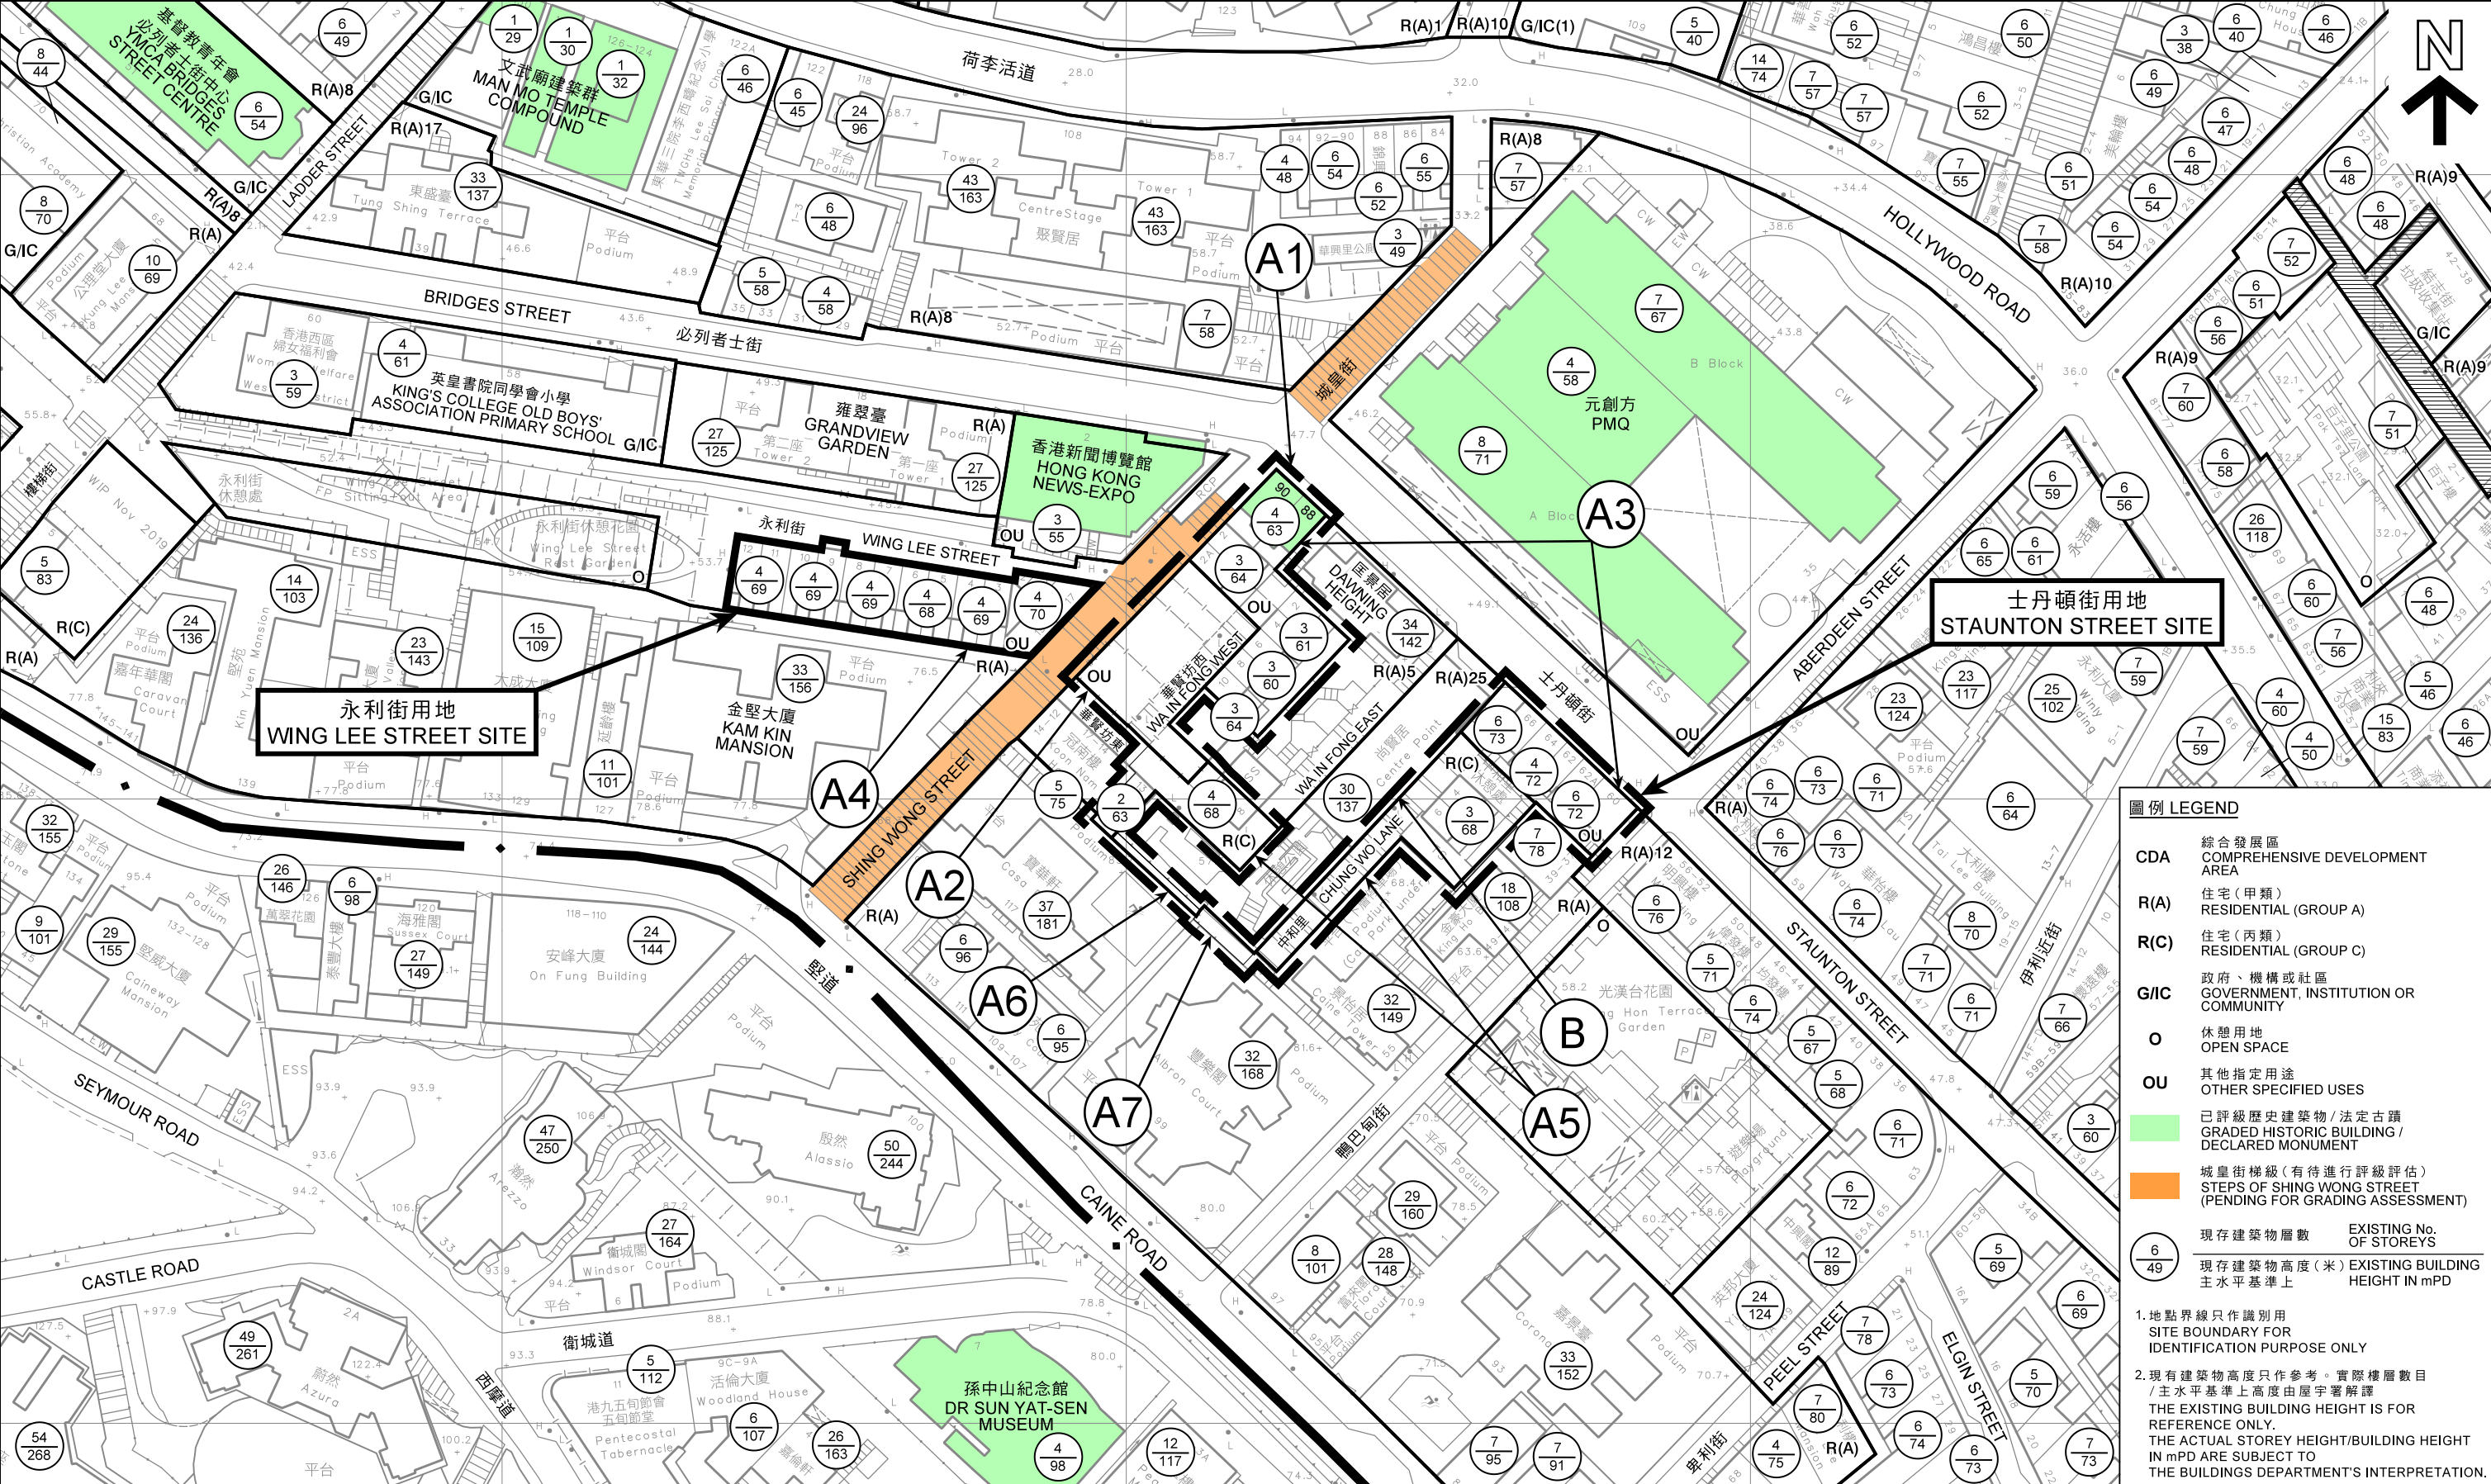

圖例 LEGEND	
CDA	綜合發展區 COMPREHENSIVE DEVELOPMENT AREA
R(A)	住宅(甲類) RESIDENTIAL (GROUP A)
R(C)	住宅(丙類) RESIDENTIAL (GROUP C)
G/IC	政府、機構或社區 GOVERNMENT, INSTITUTION OR COMMUNITY
O	休憩用地 OPEN SPACE
OU	其他指定用途 OTHER SPECIFIED USES
	已評級歷史建築物 / 法定古蹟 GRADED HISTORIC BUILDING / DECLARED MONUMENT
	城皇街梯級 (有待進行評級評估) STEPS OF SHING WONG STREET (PENDING FOR GRADING ASSESSMENT)
6 49	現存建築物層數 EXISTING No. OF STOREYS
6 49	現存建築物高度(米) EXISTING BUILDING HEIGHT IN mPD
1. 地點界線只作識別用 SITE BOUNDARY FOR IDENTIFICATION PURPOSE ONLY	
2. 現有建築物高度只作參考。實際樓層數目 / 主水平基準上高度由屋宇署解釋 THE EXISTING BUILDING HEIGHT IS FOR REFERENCE ONLY. THE ACTUAL STOREY HEIGHT/BUILDING HEIGHT IN mPD ARE SUBJECT TO THE BUILDINGS DEPARTMENT'S INTERPRETATION.	


本摘要圖於2020年7月7日擬備，
所根據的資料為測量圖編號
11-SW-8C及D
EXTRACT PLAN PREPARED ON 7.7.2020
BASED ON SURVEY SHEETS No.
11-SW-8C & D

現存建築物高度及歷史建築物
EXISTING BUILDING HEIGHT AND HISTORIC BUILDINGS
就西營盤及上環分區計劃大綱草圖編號S/H3/33提出的
申述個案編號R1至R12以及相關意見編號C1至C5作出考慮
CONSIDERATION OF REPRESENTATIONS No. R1 TO R12 AND
RELATED COMMENTS No. C1 TO C5 IN RESPECT OF
THE DRAFT SAI YING PUN & SHEUNG WAN
OUTLINE ZONING PLAN No. S/H3/33
SCALE 1:1 000 比例尺
米 METRES 20 0 20 40 60 80 米 METRES

規劃署
PLANNING DEPARTMENT

參考編號
REFERENCE No.
R/S/H3/33 - G1


圖 PLAN
H - 2b

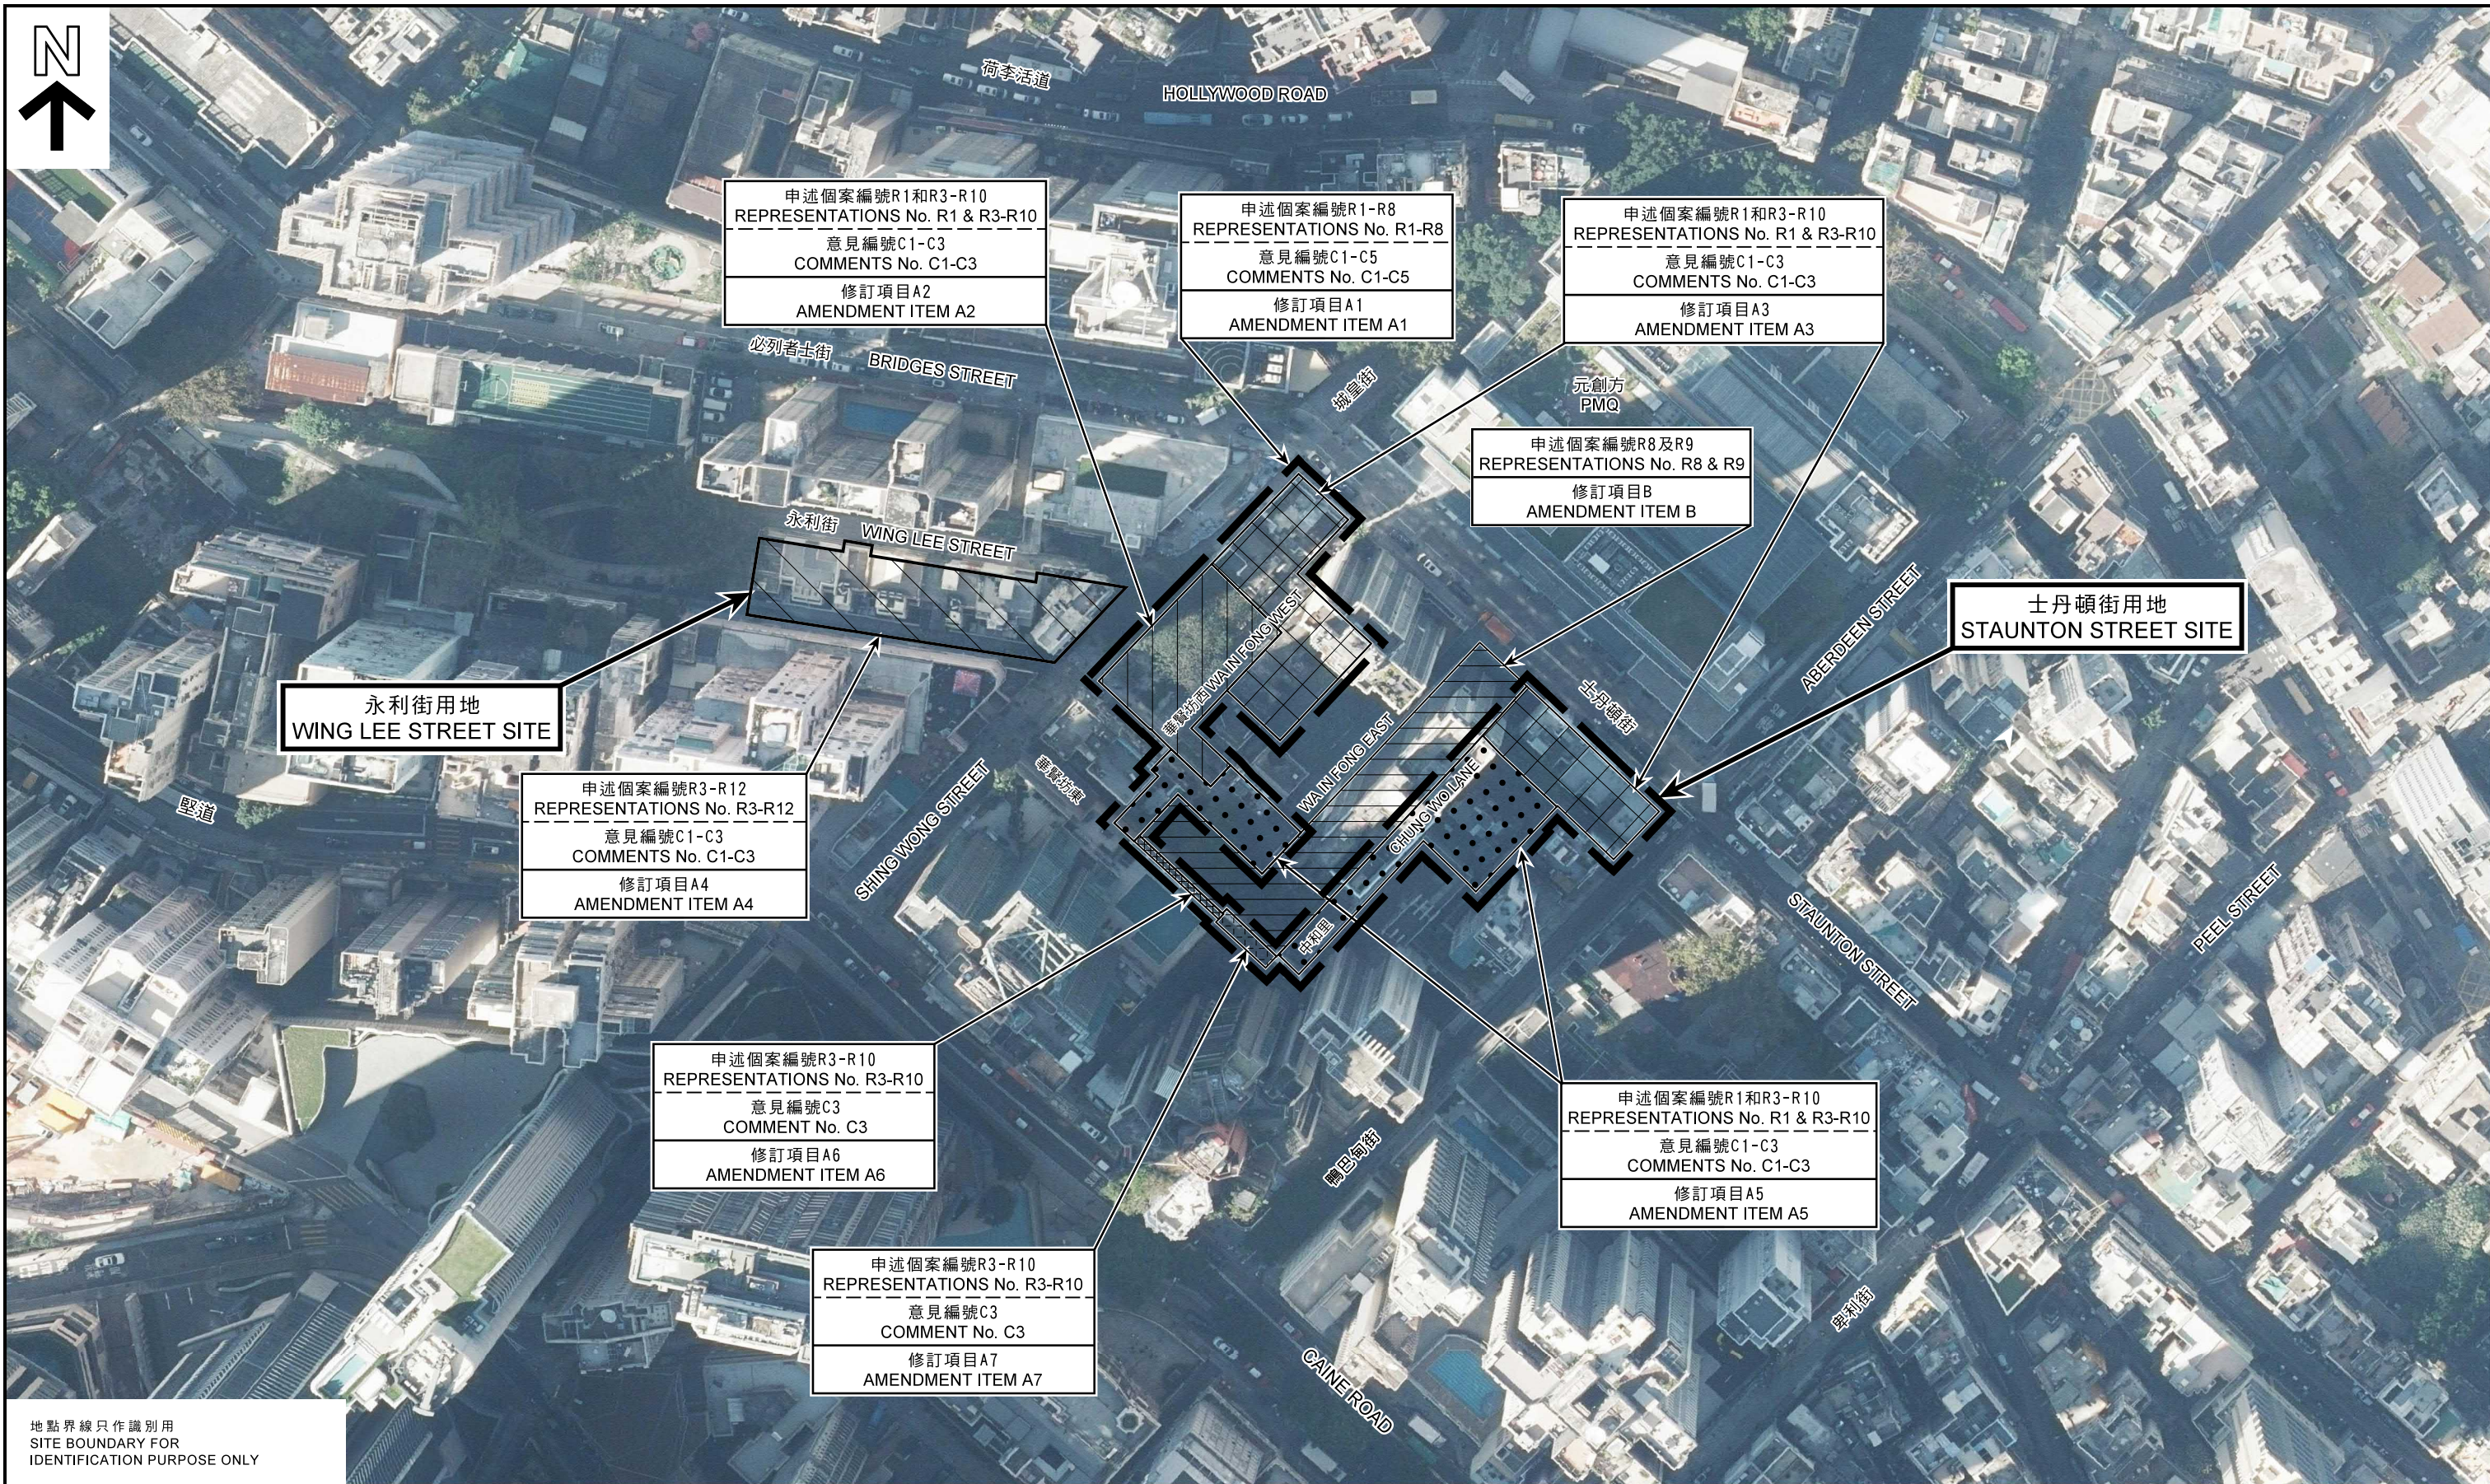

航攝照片 AERIAL PHOTO

本摘要圖於2020年7月9日擬備，所根據的資料為地政總署於2018年3月10日拍得的航攝照片編號E034230C
EXTRACT PLAN PREPARED ON 9.7.2020
BASED ON AERIAL PHOTO No.E034230C
TAKEN ON 10.3.2018 BY LANDS DEPARTMENT

就西營盤及上環分區計劃大綱草圖編號S/H3/33提出的
申述個案編號R1至R12以及相關意見編號C1至C5作出考慮
CONSIDERATION OF REPRESENTATIONS No. R1 TO R12 AND
RELATED COMMENTS No. C1 TO C5 IN RESPECT OF
THE DRAFT SAI YING PUN & SHEUNG WAN
OUTLINE ZONING PLAN No. S/H3/33

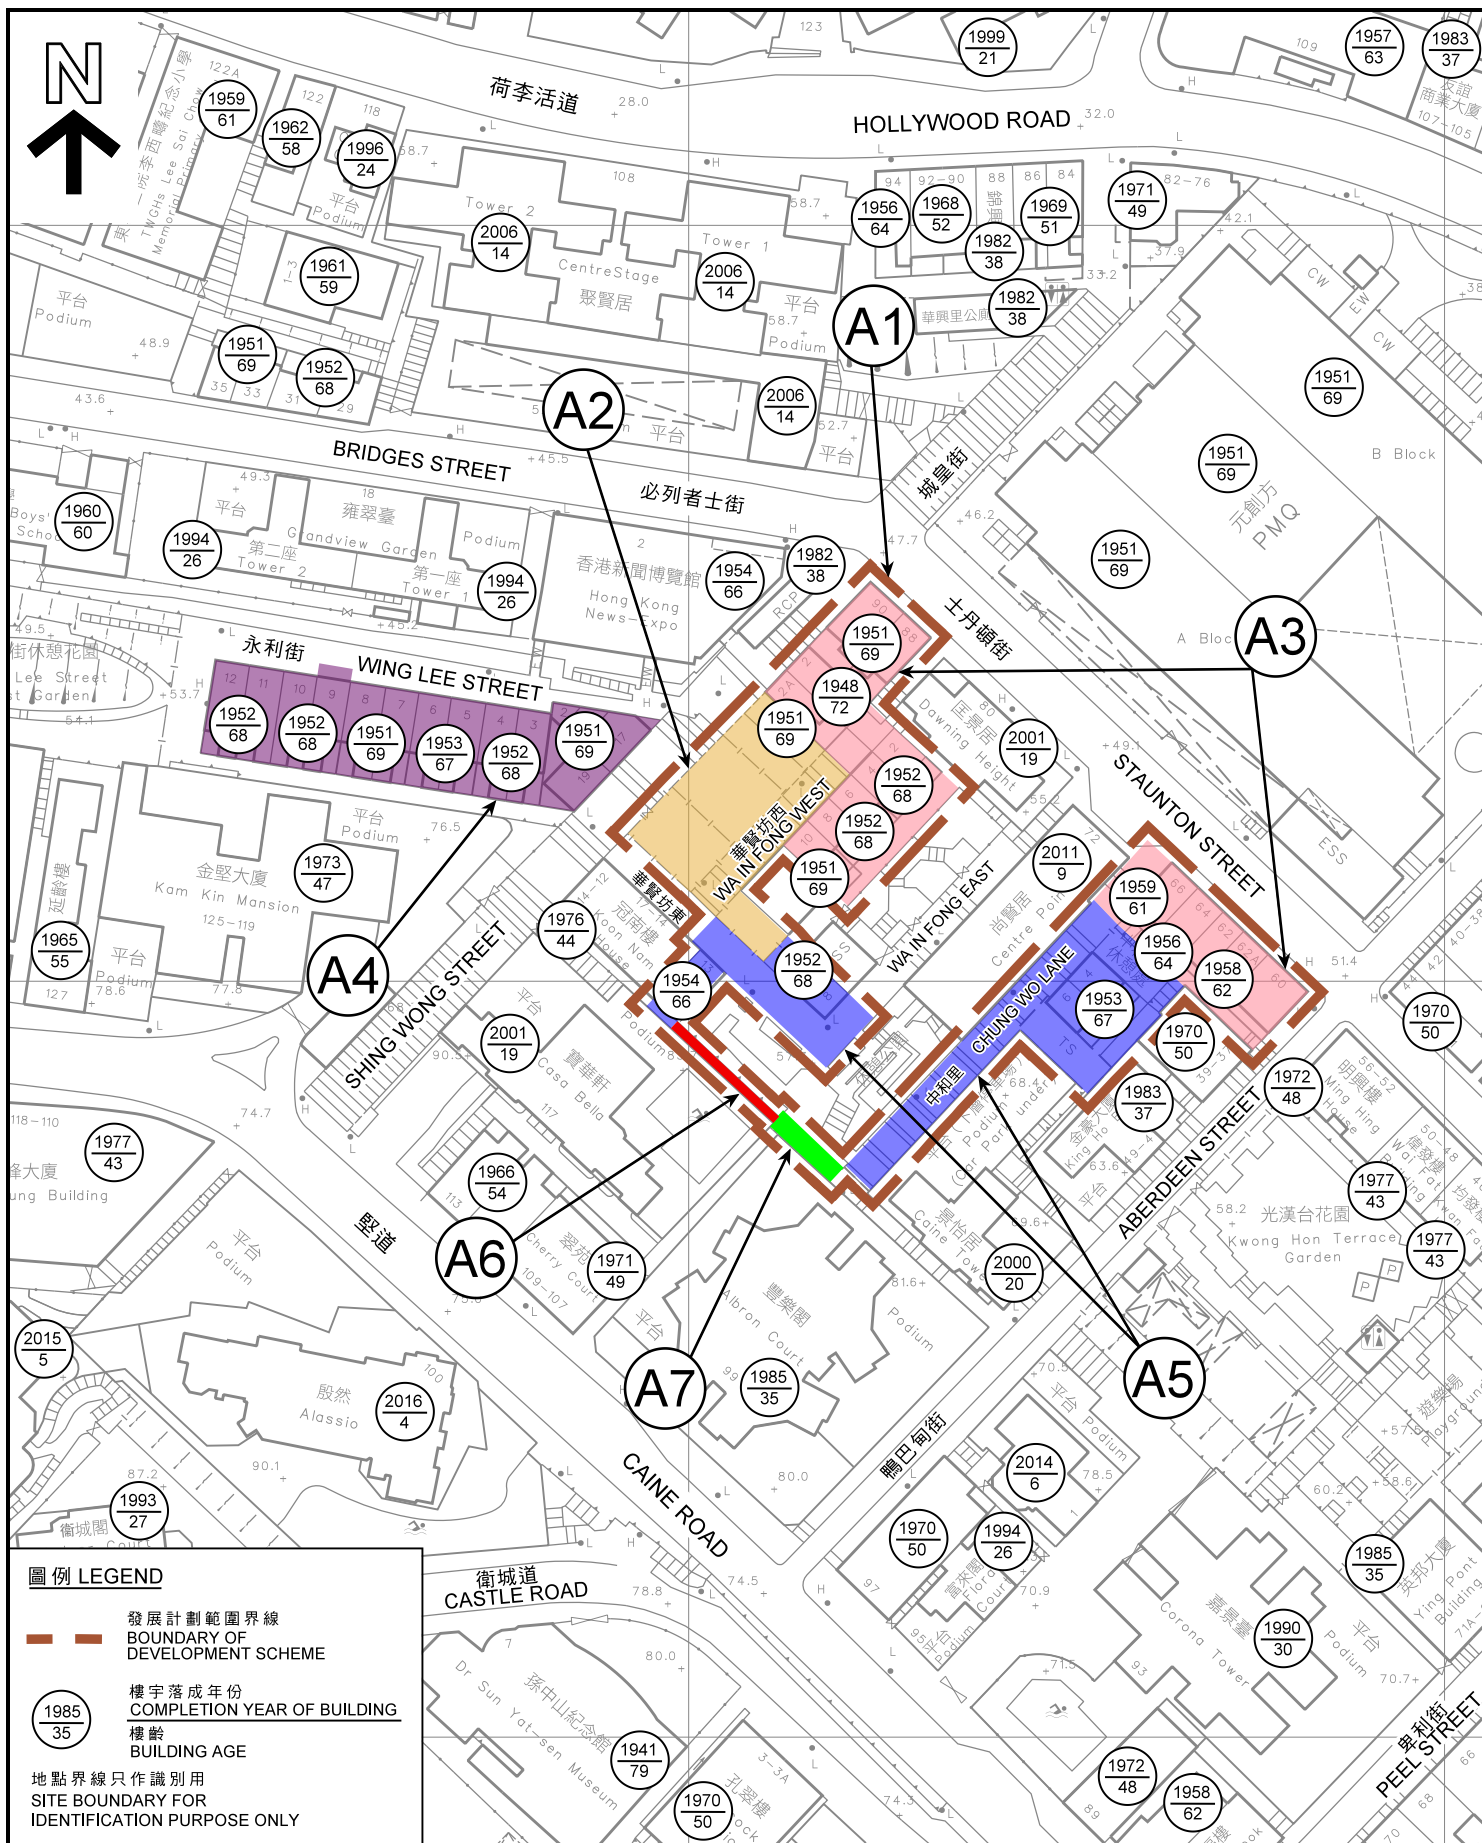

本摘要圖於2020年7月8日擬備，
所根據的資料為測量圖編號
11-SW-8C

EXTRACT PLAN PREPARED ON 8.7.2020
BASED ON SURVEY SHEET No.
11-SW-8C

現存樓宇樓齡 BUILDING AGE OF EXISTING BUILDING

就西營盤及上環分區計劃大綱草圖編號S/H3/33提出的
申述個案編號R1至R12以及相關意見編號C1至C5作出考慮
CONSIDERATION OF REPRESENTATIONS No. R1 TO R12 AND
RELATED COMMENTS No. C1 TO C5 IN RESPECT OF
THE DRAFT SAI YING PUN & SHEUNG WAN
OUTLINE ZONING PLAN No. S/H3/33

SCALE 1 : 1 000 比例尺
METRES 20 0 20 40 METRES

規劃署
PLANNING
DEPARTMENT




參考編號
REFERENCE No.

R/S/H3/33 - G1

圖 PLAN

H - 4

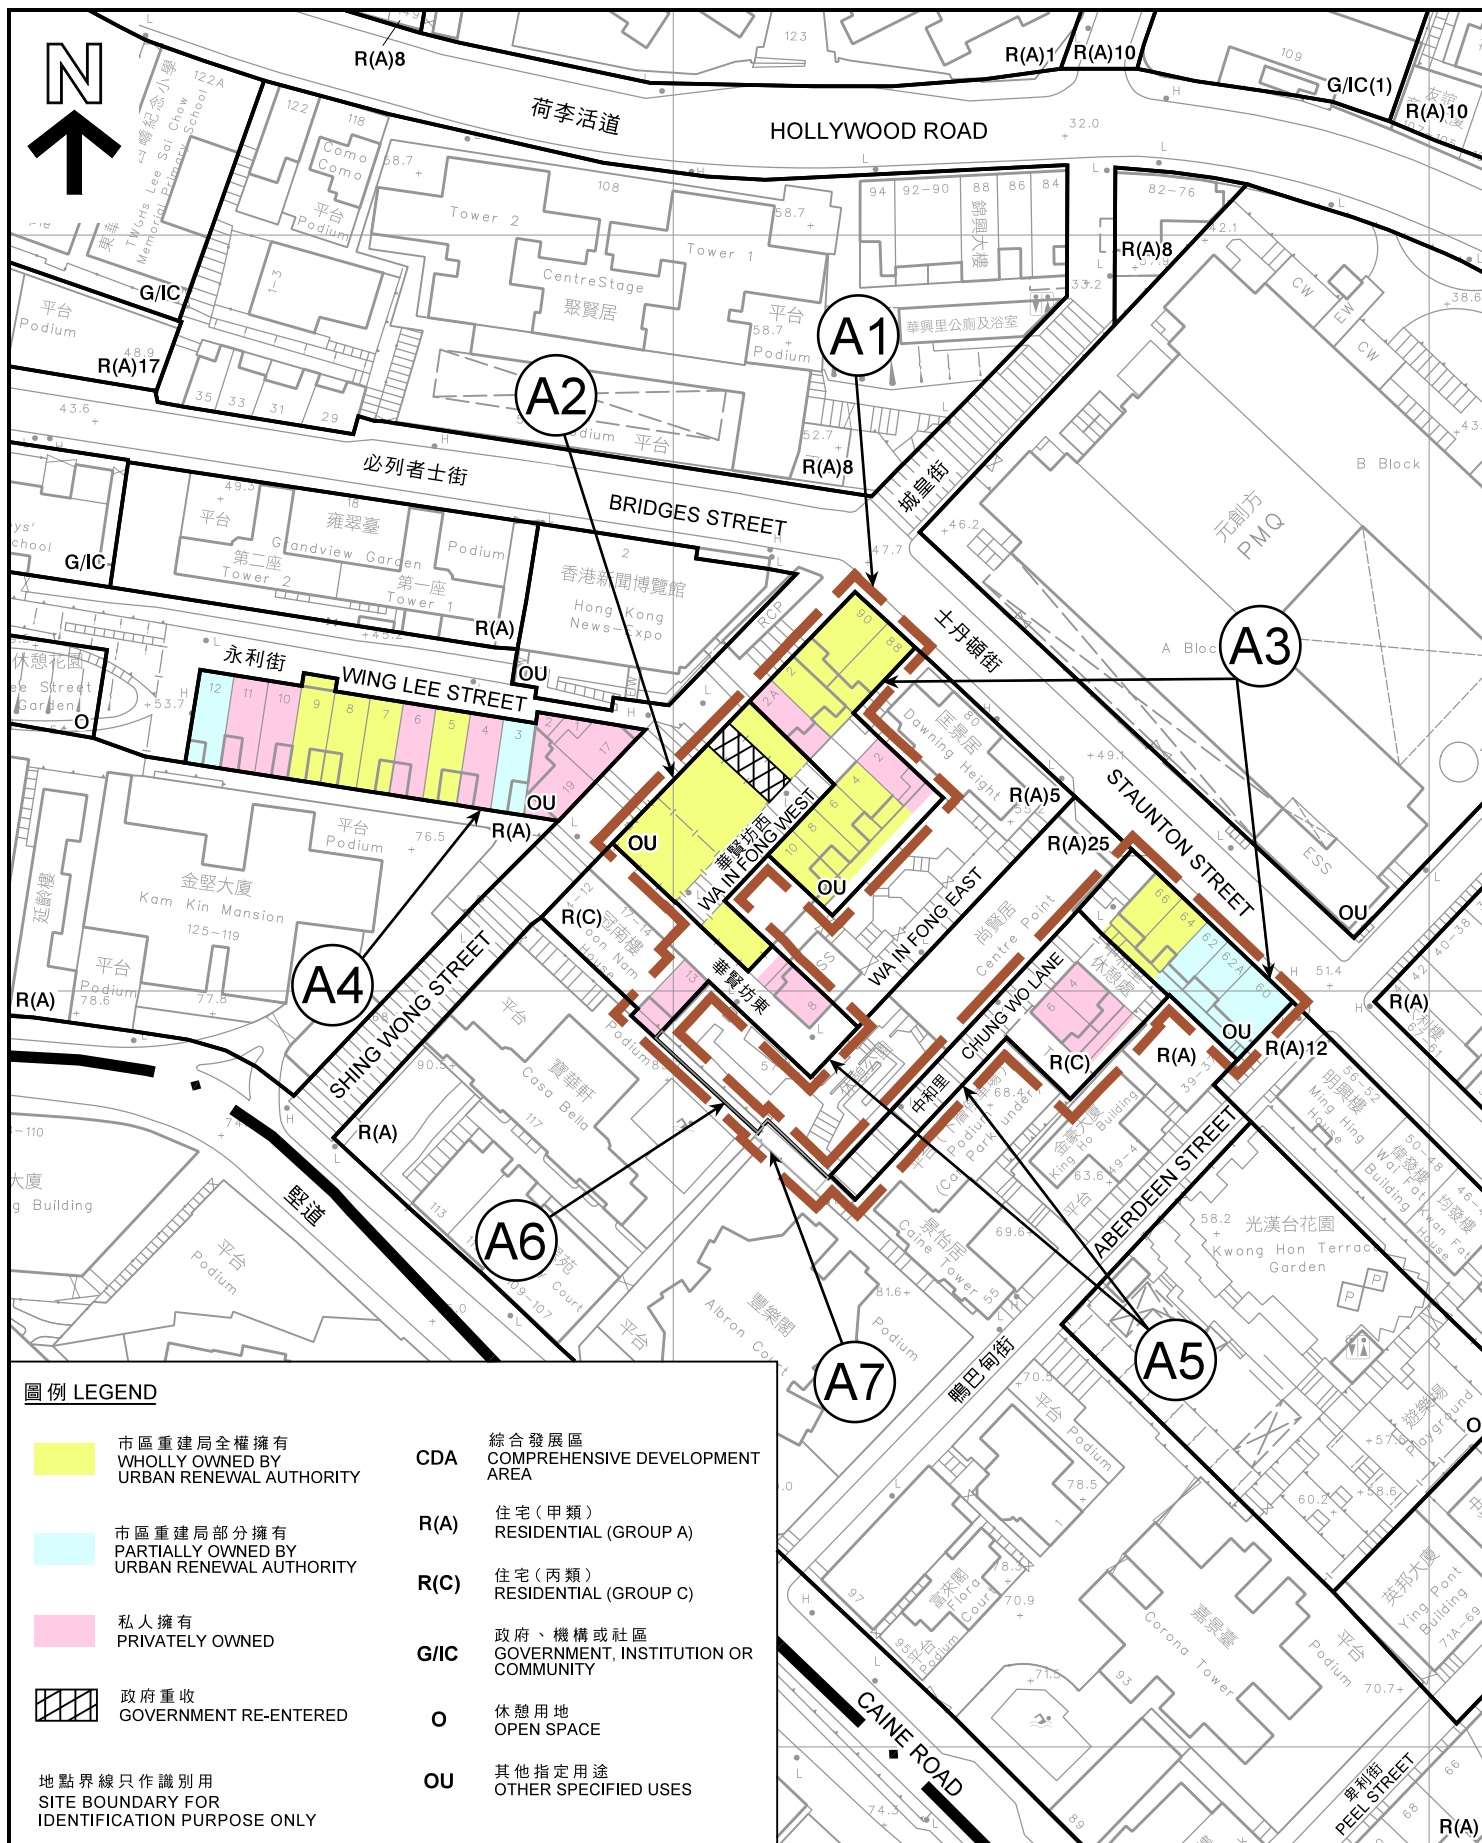

圖例 LEGEND

市區重建局全權擁有
WHOLLY OWNED BY
URBAN RENEWAL AUTHORITY

市區重建局部分擁有
PARTIALLY OWNED BY
URBAN RENEWAL AUTHORITY

私人擁有
PRIVATELY OWNED

政府重收
GOVERNMENT RE-ENTERED

地點界線只作識別用
SITE BOUNDARY FOR
IDENTIFICATION PURPOSE ONLY

CDA 綜合發展區
COMPREHENSIVE DEVELOPMENT
AREA

R(A) 住宅(甲類)
RESIDENTIAL (GROUP A)

R(C) 住宅(丙類)
RESIDENTIAL (GROUP C)

G/IC 政府、機構或社區
GOVERNMENT, INSTITUTION OR
COMMUNITY

O 休憩用地
OPEN SPACE

OU 其他指定用途
OTHER SPECIFIED USES

平面圖 SITE PLAN

本摘要圖於2020年7月8日擬備，
所根據的資料為測量圖編號
11-SW-8C

EXTRACT PLAN PREPARED ON 8.7.2020
BASED ON SURVEY SHEET No.
11-SW-8C

就西營盤及上環分區計劃大綱草圖編號S/H3/33提出的
申述個案編號R1至R12以及相關意見編號C1至C5作出考慮
CONSIDERATION OF REPRESENTATIONS No. R1 TO R12 AND
RELATED COMMENTS No. C1 TO C5 IN RESPECT OF
THE DRAFT SAI YING PUN & SHEUNG WAN
OUTLINE ZONING PLAN No. S/H3/33


SCALE 1 : 1 000 比例尺
米 METRES 20 0 20 40 米 METRES

規劃署
PLANNING
DEPARTMENT



參考編號
REFERENCE No.
R/S/H3/33 - G1

圖 PLAN
H - 5

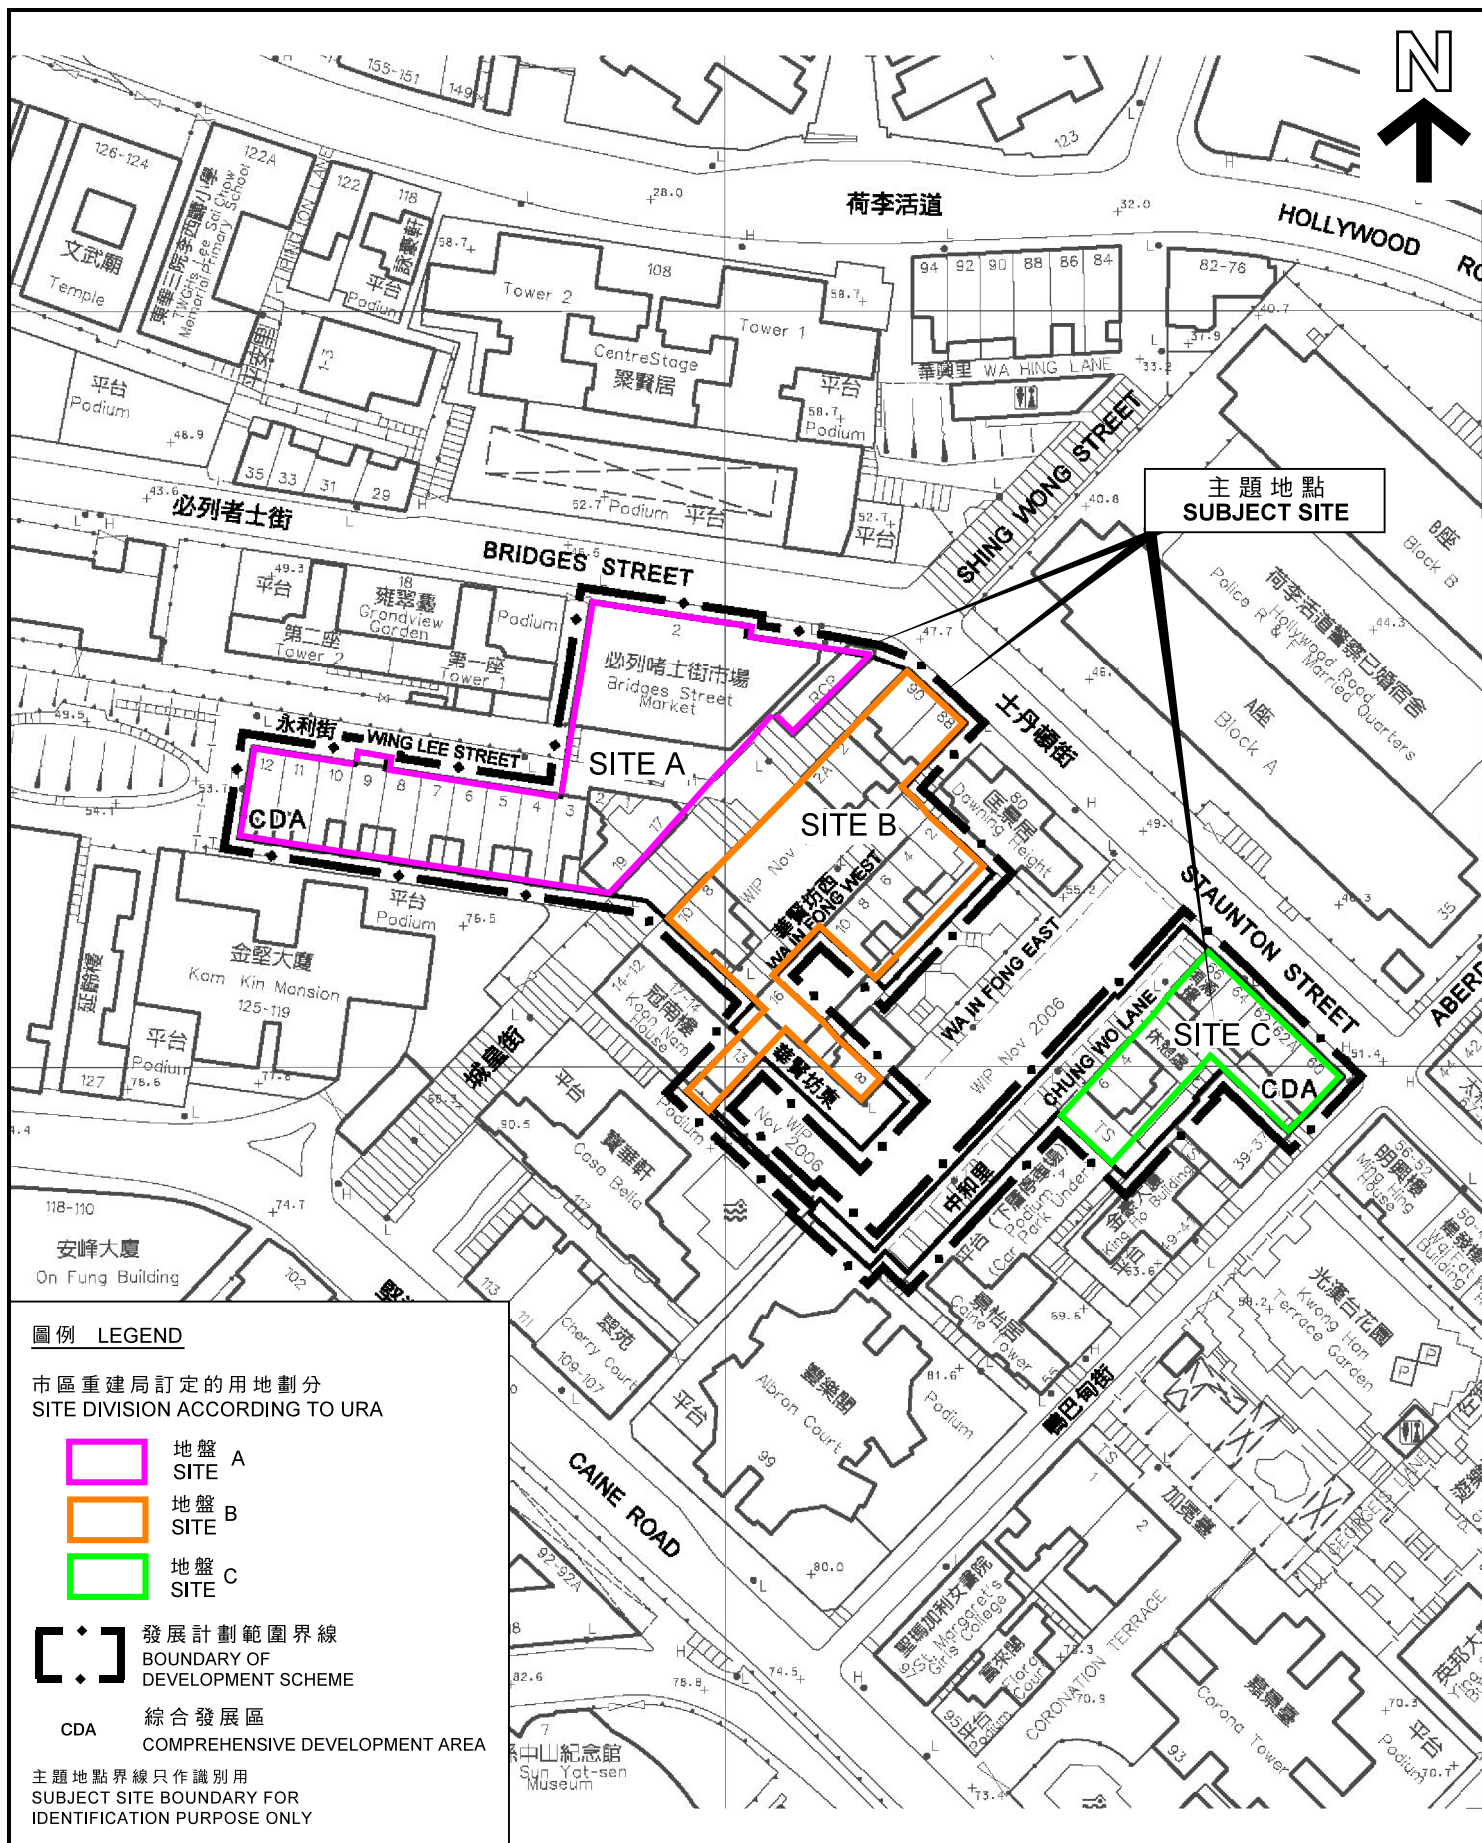

位置圖 LOCATION PLAN

核准的市區重建局發展計劃圖編號S/H3/URA1/2
士丹頓街/永利街發展計劃

APPROVED URA STAUNTON STREET / WING LEE STREET
DSP No. S/H3/URA1/2

SCALE 1:1 000 比例尺

米 20 0 20 40 米
METRES

規劃署
PLANNING
DEPARTMENT




參考編號
REFERENCE No.

R/S/H3/33 - G1

圖 PLAN


H - 6

本摘要圖於2020年7月8日擬備，
所根據的資料為於2007年10月2日
核准的市區重建局發展計劃圖
編號S/H3/URA1/2
EXTRACT PLAN PREPARED ON 8.7.2020
BASED ON URBAN RENEWAL AUTHORITY
DEVELOPMENT SCHEME PLAN No.
S/H3/URA1/2 APPROVED ON 2.10.2007

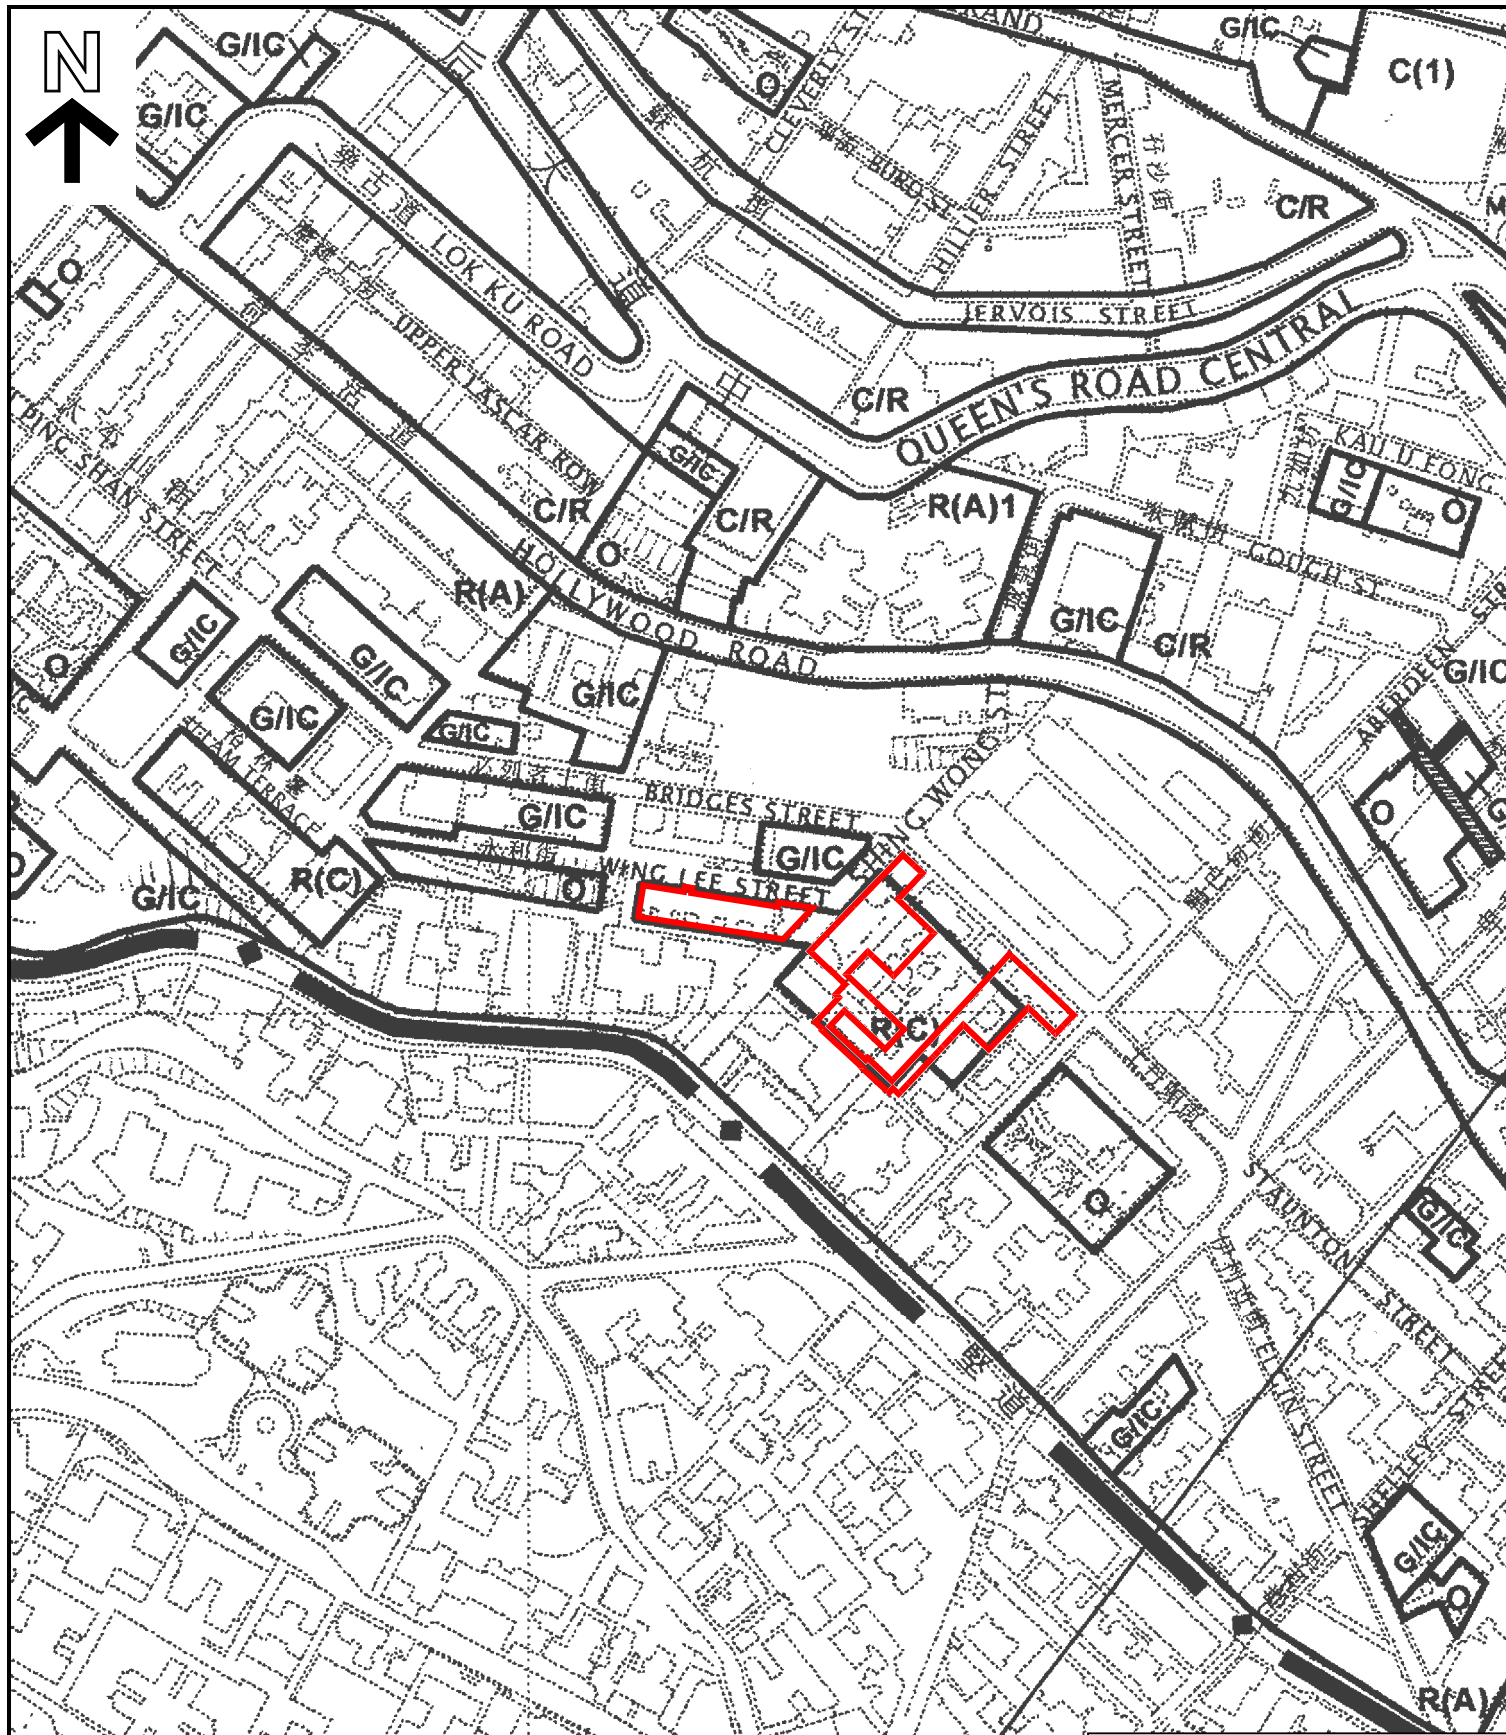

用途地帶見土地發展公司卑利街／嘉咸街發展計劃圖。

分區計劃大綱草圖編號S/H3/18的地帶
ZONINGS ON OZP No. S/H3/18

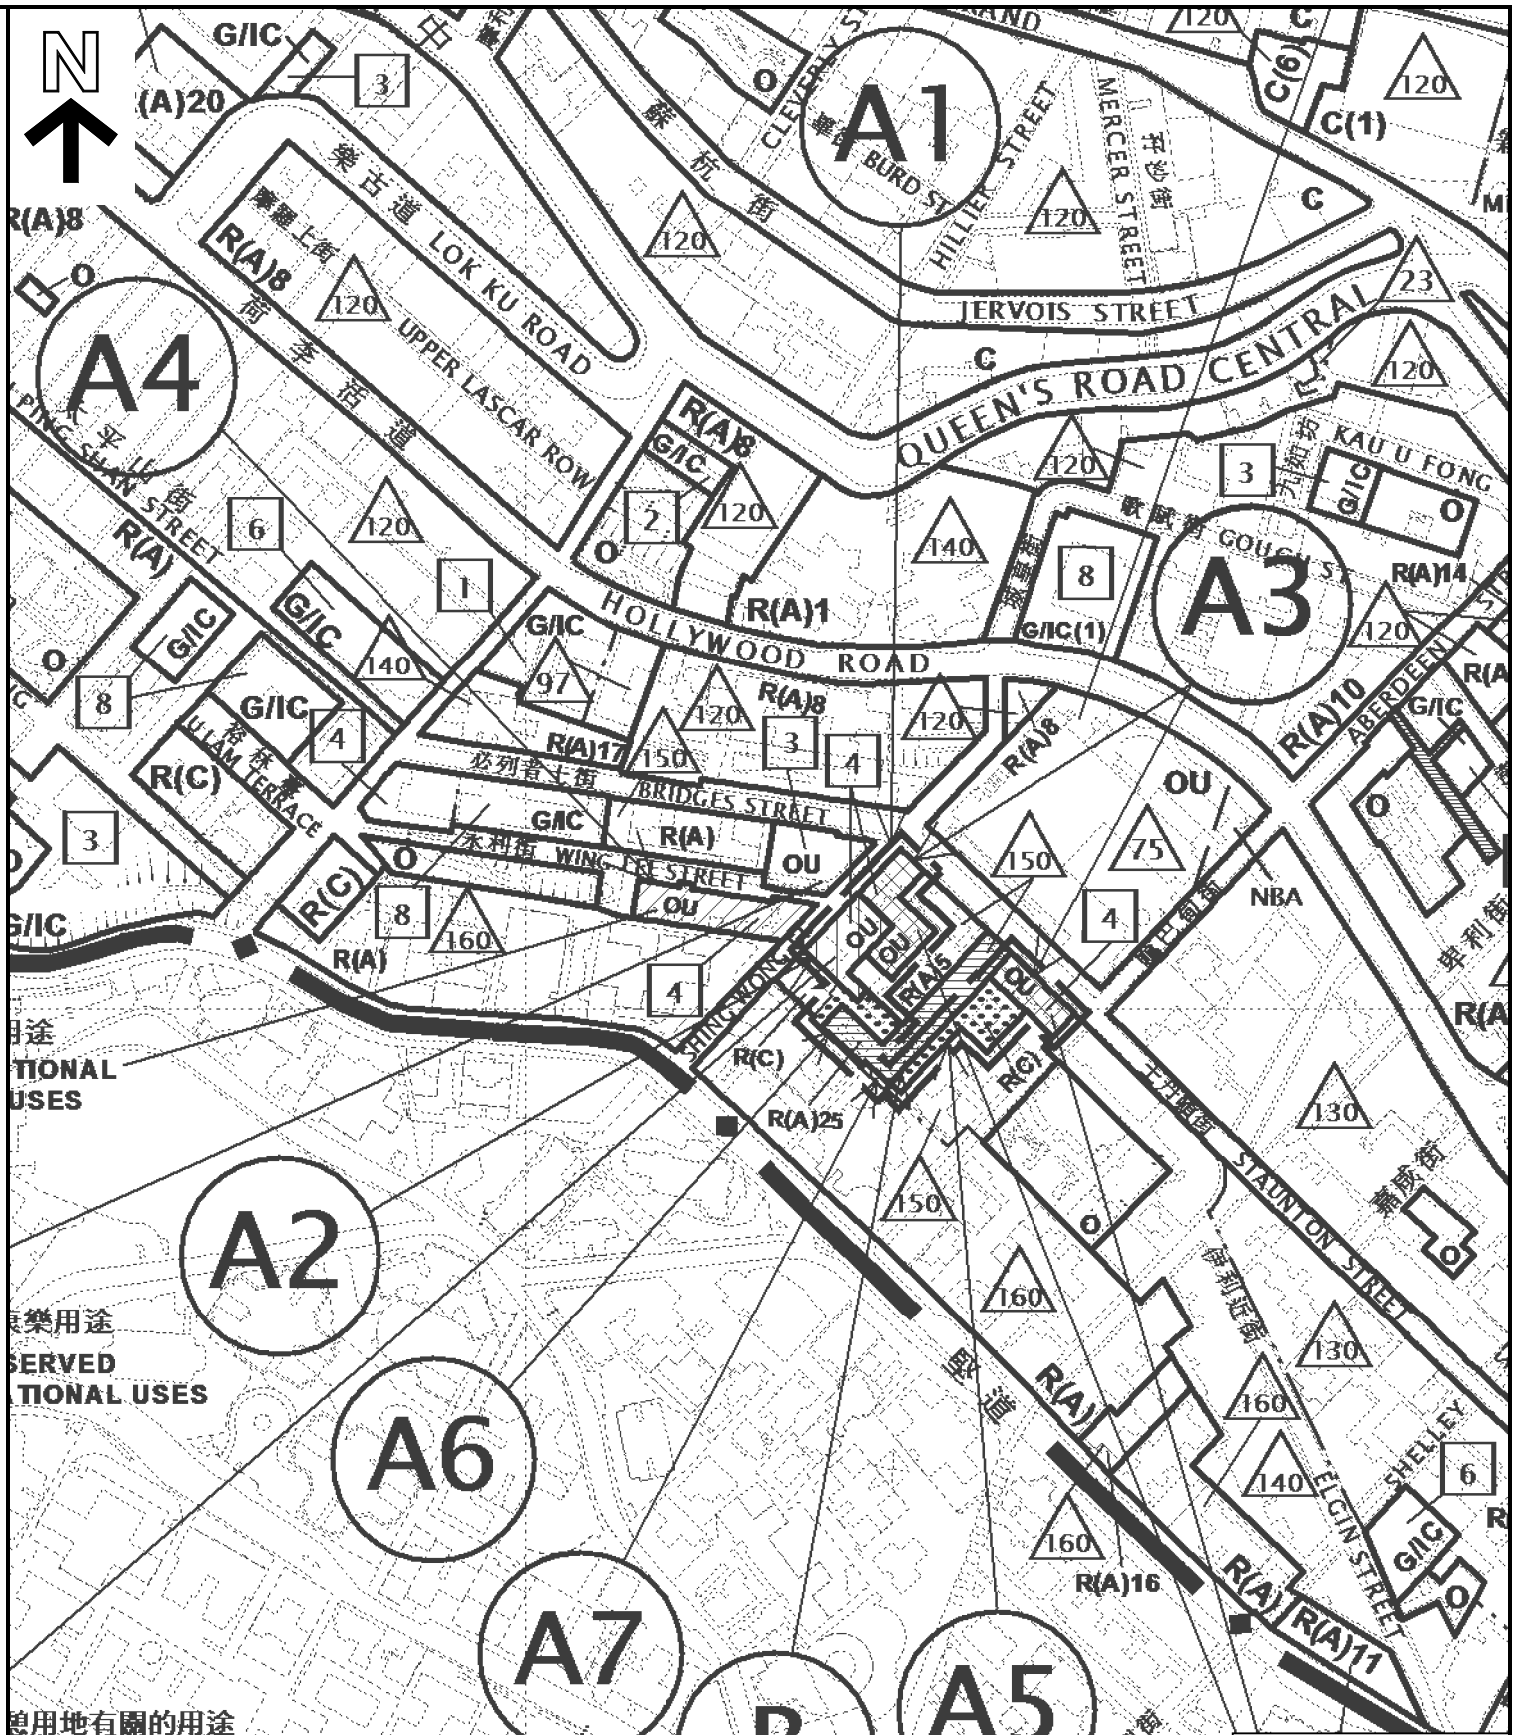

分區計劃大綱圖S/H3/18與現存用途地帶的比較
COMPARISON OF S/H3/18 AND EXISTING ZONINGS ON THE OZP

修訂項目
AMENDMENT ITEMS


本摘要圖於2020年7月10日擬備，
所根據的資料為於2003年5月2日
展示的分區計劃大綱圖編號S/H3/18
EXTRACT PLAN PREPARED ON 10.7.2020
BASED ON OUTLINE ZONING PLAN No. S/H3/18
EXHIBITED ON 2.5.2003


納入西營盤及上環分區計劃大綱草圖編號S/H3/33的修訂項目
AMENDMENTS INCORPORATED INTO
THE DRAFT SAI YING PUN & SHEUNG WAN OZP No. S/H3/33

規劃署
PLANNING DEPARTMENT

參考編號
REFERENCE No.
R/S/H3/33 - G1

圖 PLAN
H - 7

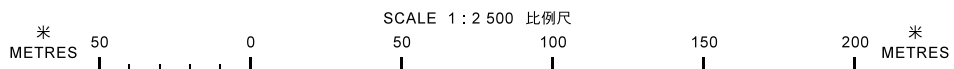

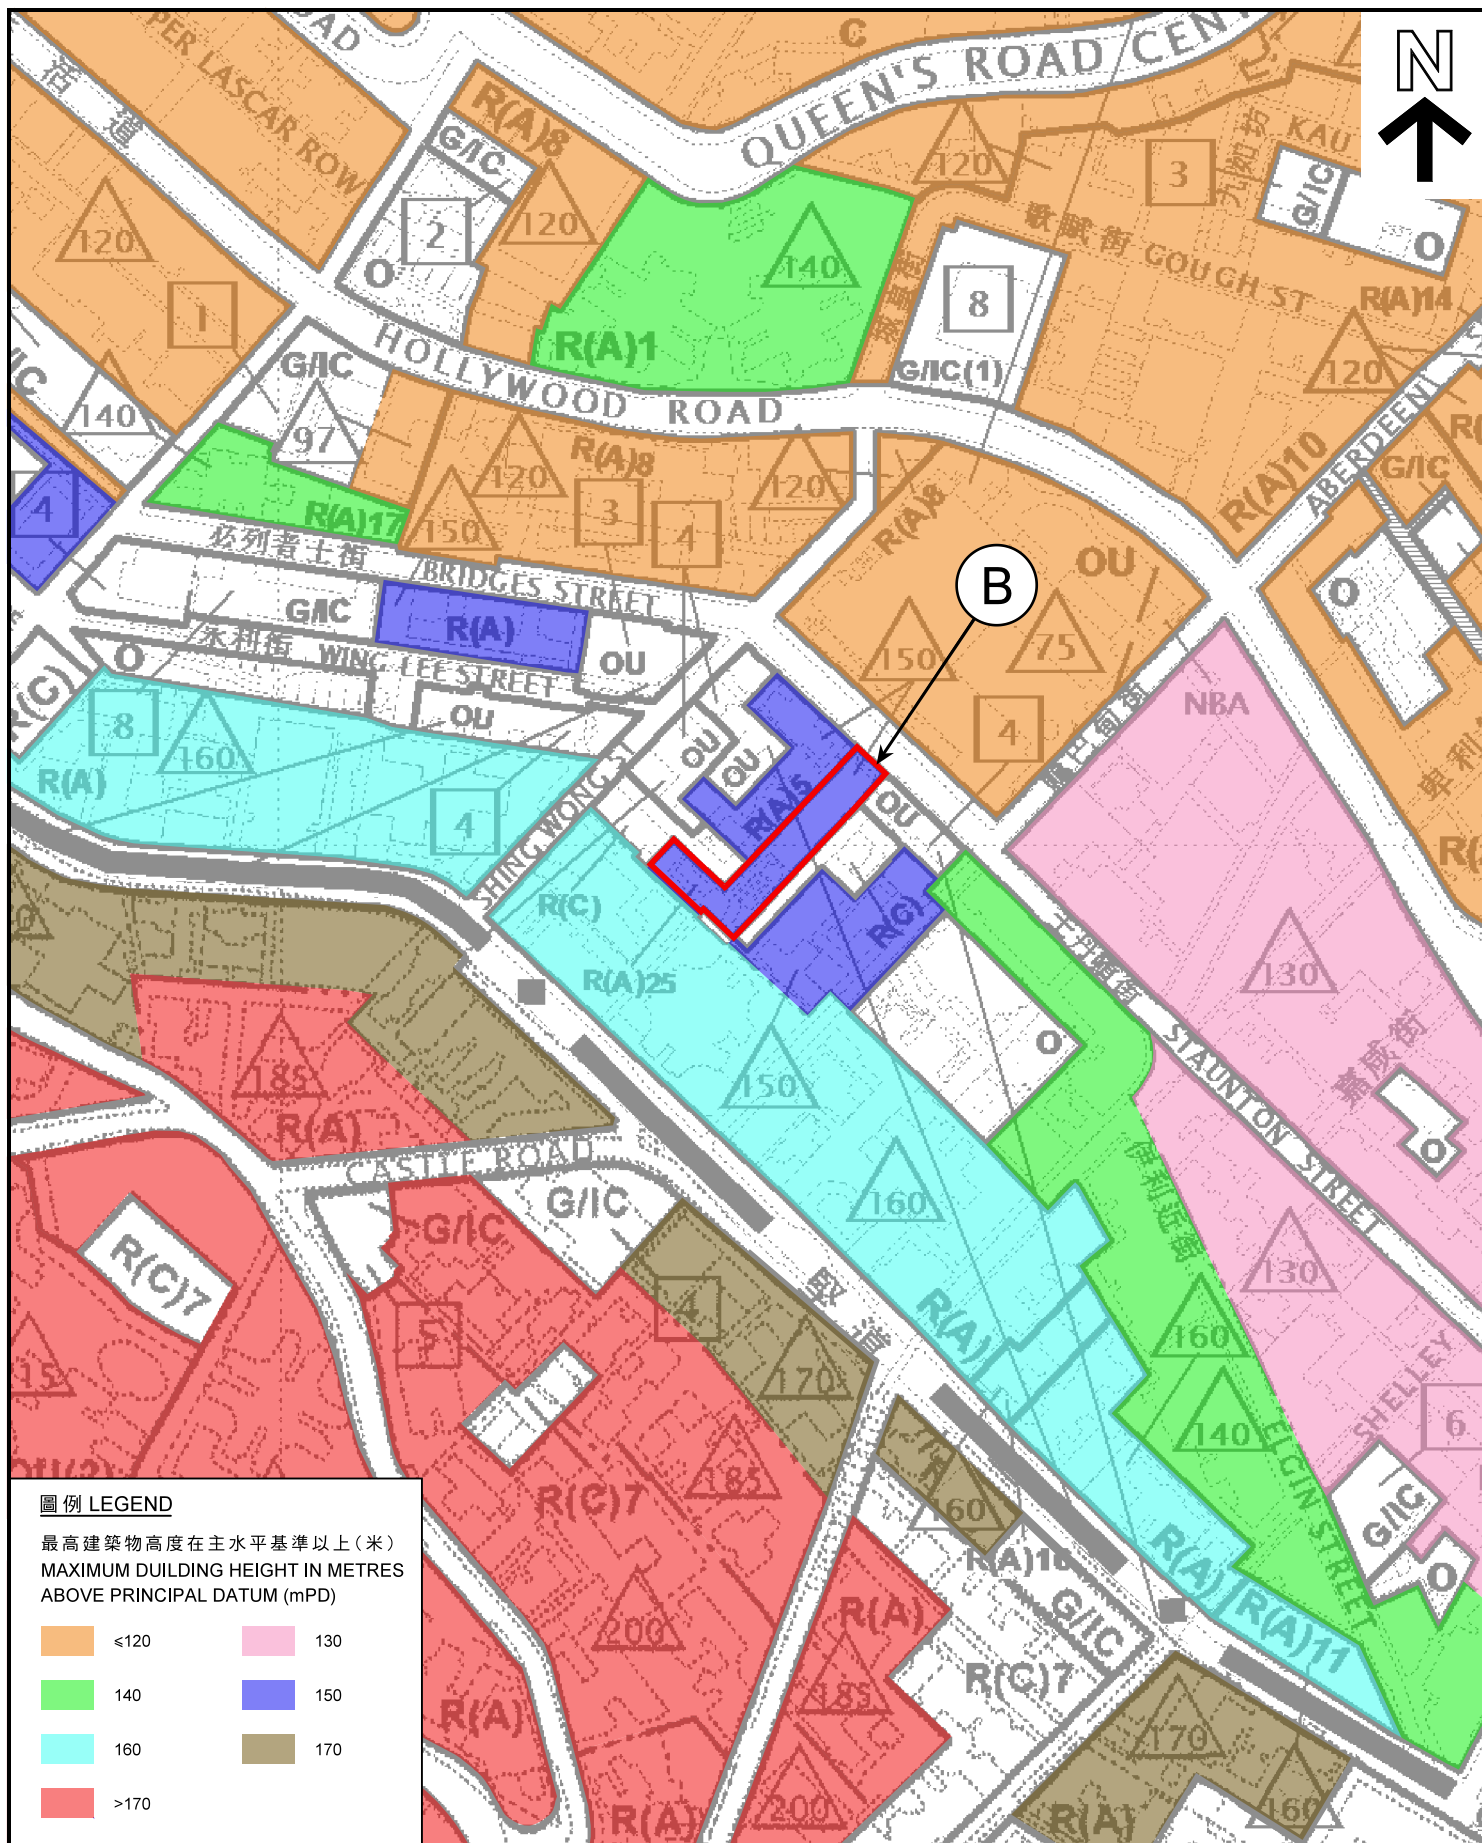

圖例 LEGEND

最高建築物高度在主水平基準以上(米)
MAXIMUM BUILDING HEIGHT IN METRES
ABOVE PRINCIPAL DATUM (mPD)

≤120	130
140	150
160	170
>170	

本摘要圖於2020年7月8日擬備，
所根據的資料為於2019年8月9日
展示的分區計劃大綱圖編號S/H3/33
及於2010年3月2日
核准的分區計劃大綱圖編號S/H11/15
EXTRACT PLAN PREPARED ON 8.7.2020
BASED ON OUTLINE ZONING PLAN
No. S/H3/33 EXHIBITED ON 9.8.2019 AND
No. S/H11/15 APPROVED ON 2.3.2010

西營盤及上環和半山區西部規劃區範圍的高度限制層次 BROAD HEIGHT BANDS FOR SAI YUNG PUN & SHEUNG WAN AND MID-LEVELS WEST PLANNING SCHEME AREAS

就西營盤及上環分區計劃大綱草圖編號S/H3/33提出的
申述個案編號R1至R12以及相關意見編號C1至C5作出考慮
CONSIDERATION OF REPRESENTATIONS No. R1 TO R12 AND
RELATED COMMENTS No. C1 TO C5 IN RESPECT OF
THE DRAFT SAI YUNG PUN & SHEUNG WAN
OUTLINE ZONING PLAN No. S/H3/33

SCALE 1:2 000 比例尺
米 40 0 40 80 米
METRES

規劃署
PLANNING
DEPARTMENT



參考編號
REFERENCE No.

R/S/H3/33 - G1

圖 PLAN



H - 8




華賢坊西 WA IN FONG WEST



華賢坊東 WA IN FONG EAST

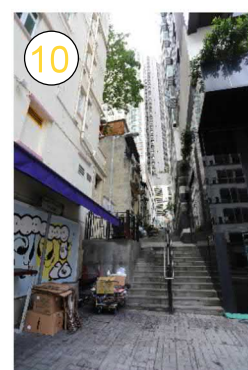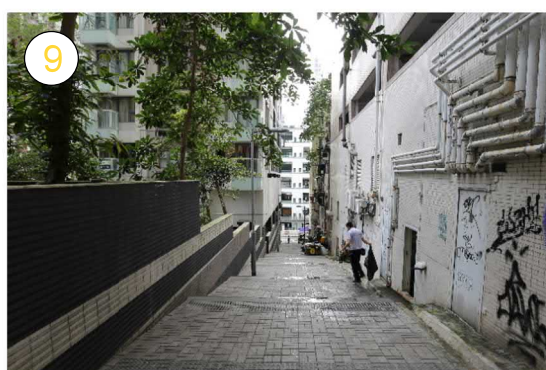

中和里 CHUNG WO LANE

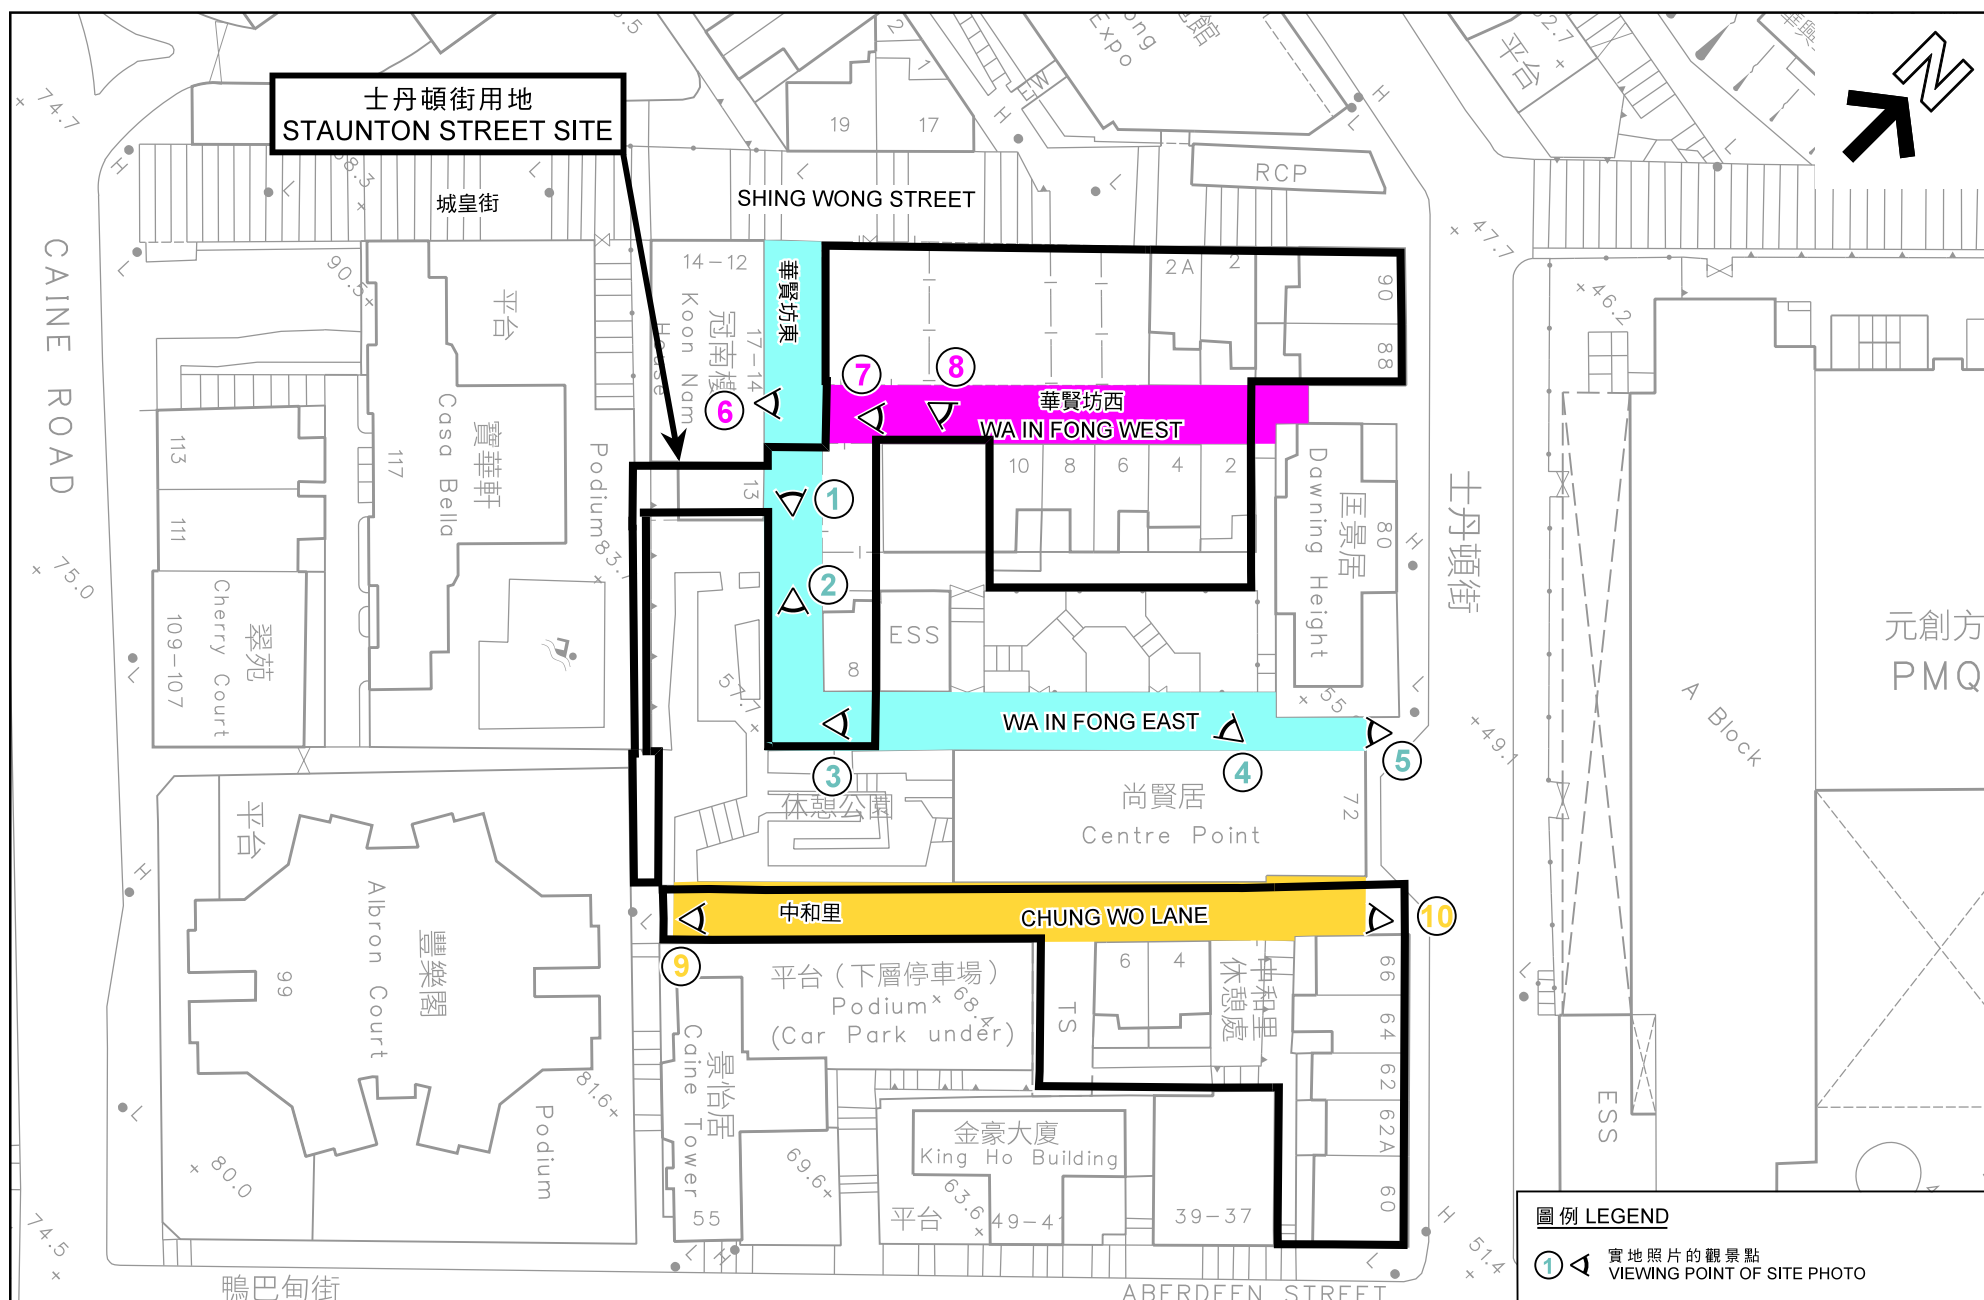

實地照片 SITE PHOTOS

就西營盤及上環分區計劃大綱草圖編號S/H3/33提出的
申述個案編號R1至R12以及相關意見編號C1至C5作出考慮
CONSIDERATION OF REPRESENTATIONS No. R1 TO R12 AND
RELATED COMMENTS No. C1 TO C5 IN RESPECT OF
THE DRAFT SAI YING PUN & SHEUNG WAN
OUTLINE ZONING PLAN No. S/H3/33


規劃署
PLANNING
DEPARTMENT



參考編號
REFERENCE No.
R/S/H3/33 - G1

圖 PLAN
H - 9

本圖於2020年7月9日擬備，所根據的
資料為攝於2019年5月14日及
2019年7月5日的實地照片
EXTRACT PLAN PREPARED ON 9.7.2020
BASED ON SITE PHOTOS TAKEN ON
14.5.2019 & 5.7.2019

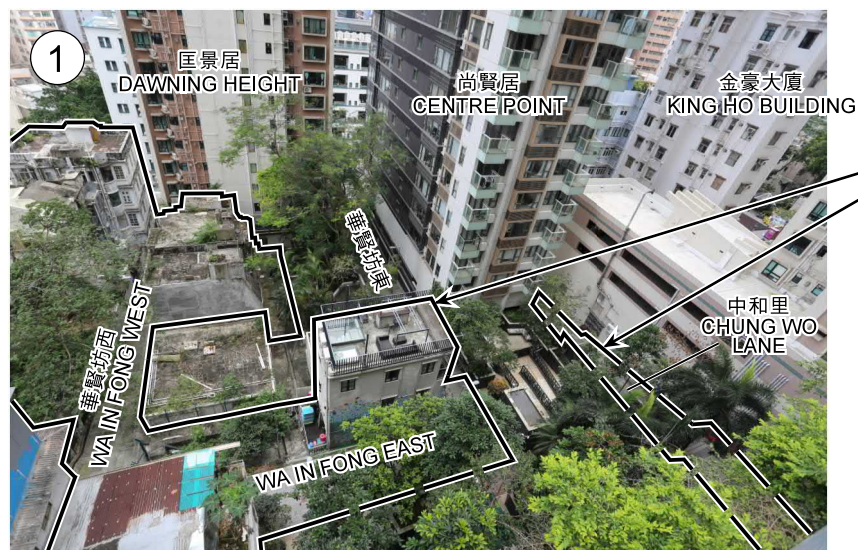

申述個案編號R1-R8
REPRESENTATIONS No. R1-R8

意見編號C1-C5
COMMENTS No. C1-C5

修訂項目A1
AMENDMENT ITEM A1




申述個案編號R1和R3-R10
REPRESENTATIONS No. R1 & R3-R10

意見編號C1-C3
COMMENTS No. C1-C3

修訂項目A2
AMENDMENT ITEM A2

地點界線只作識別用
SITE BOUNDARY FOR IDENTIFICATION PURPOSE ONLY

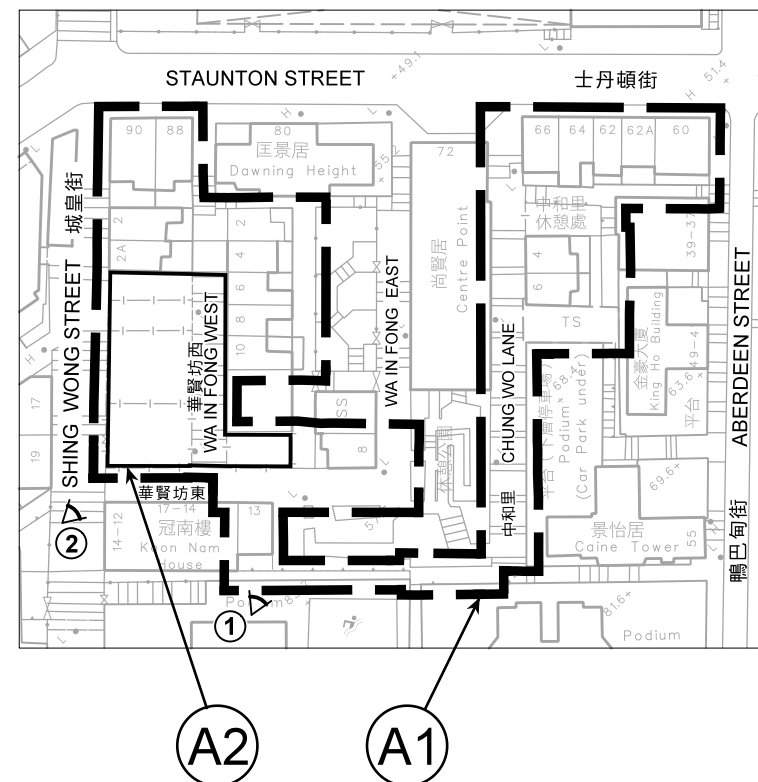

實地照片 SITE PHOTOS

本圖於2020年7月8日擬備，所根據的資料為攝於2019年5月14日的實地照片
EXTRACT PLAN PREPARED ON 8.7.2020
BASED ON SITE PHOTOS TAKEN ON 14.5.2019

就西營盤及上環分區計劃大綱草圖編號S/H3/33提出的
申述個案編號R1至R12以及相關意見編號C1至C5作出考慮
CONSIDERATION OF REPRESENTATIONS No. R1 TO R12 AND
RELATED COMMENTS No. C1 TO C5 IN RESPECT OF
THE DRAFT SAI YING PUN & SHEUNG WAN
OUTLINE ZONING PLAN No. S/H3/33

規劃署
PLANNING
DEPARTMENT




參考編號
REFERENCE No.

R/S/H3/33 - G1

圖 PLAN

H - 10

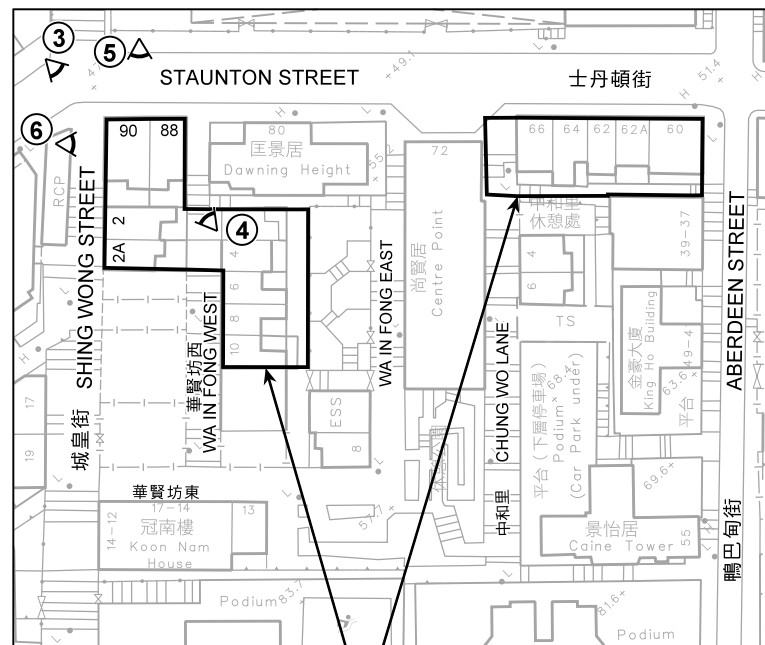

A3

申述個案編號R1和R3-R10 REPRESENTATIONS No. R1 & R3-R10
意見編號C1-C3 COMMENTS No. C1-C3
修訂項目A3 AMENDMENT ITEM A3

地點界線只作識別用
SITE BOUNDARY FOR IDENTIFICATION PURPOSE ONLY

實地照片 SITE PHOTOS

本圖於2020年7月8日擬備，所根據的資料為攝於2020年5月7日的實地照片
EXTRACT PLAN PREPARED ON 8.7.2020
BASED ON SITE PHOTOS TAKEN ON 7.5.2020

就西營盤及上環分區計劃大綱草圖編號S/H3/33提出的
申述個案編號R1至R12以及相關意見編號C1至C5作出考慮
CONSIDERATION OF REPRESENTATIONS No. R1 TO R12 AND
RELATED COMMENTS No. C1 TO C5 IN RESPECT OF
THE DRAFT SAI YING PUN & SHEUNG WAN
OUTLINE ZONING PLAN No. S/H3/33

規劃署
PLANNING
DEPARTMENT





參考編號
REFERENCE No.

R/S/H3/33 - G1

圖 PLAN

H - 11

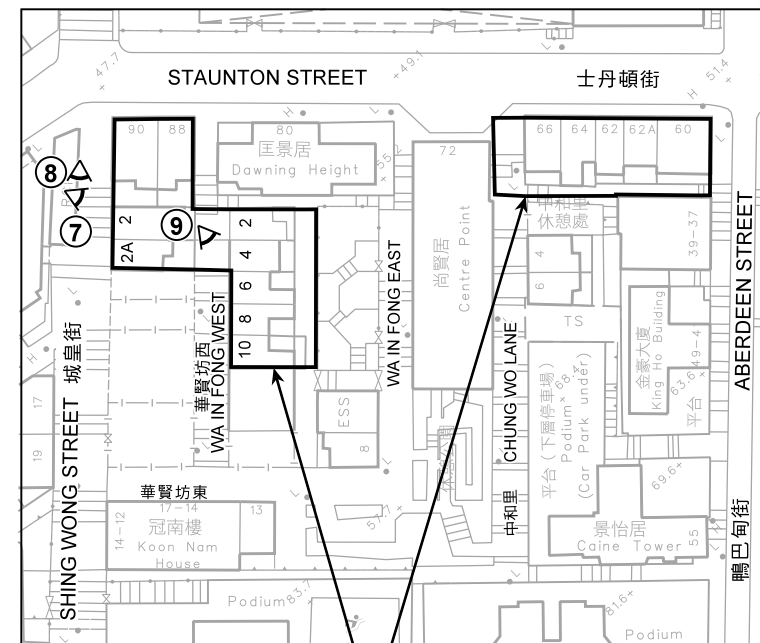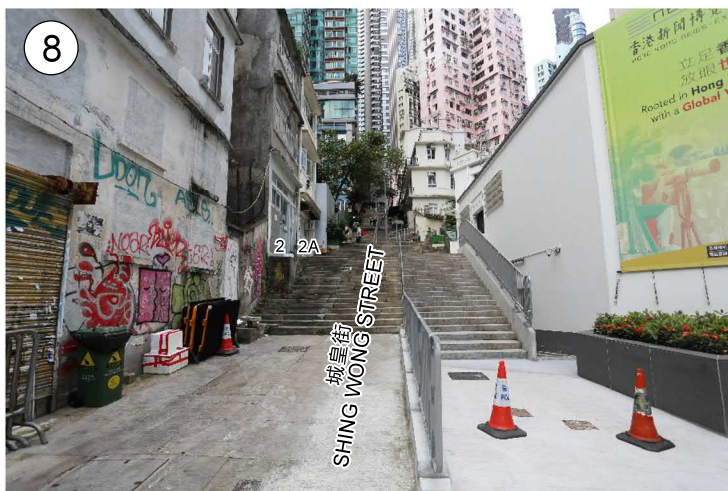

A3

申述個案編號R1和R3-R10
REPRESENTATIONS No. R1 & R3-R10
意見編號C1-C3
COMMENTS No. C1-C3
修訂項目A3
AMENDMENT ITEM A3

地點界線只作識別用
SITE BOUNDARY FOR IDENTIFICATION PURPOSE ONLY

實地照片 SITE PHOTOS

本圖於2020年7月8日擬備，所根據的資料為攝於2019年5月14日的實地照片
EXTRACT PLAN PREPARED ON 8.7.2020
BASED ON SITE PHOTOS TAKEN ON 14.5.2019

就西營盤及上環分區計劃大綱草圖編號S/H3/33提出的
申述個案編號R1至R12以及相關意見編號C1至C5作出考慮
CONSIDERATION OF REPRESENTATIONS No. R1 TO R12 AND
RELATED COMMENTS No. C1 TO C5 IN RESPECT OF
THE DRAFT SAI YING PUN & SHEUNG WAN
OUTLINE ZONING PLAN No. S/H3/33

規劃署
PLANNING
DEPARTMENT




參考編號
REFERENCE No.

R/S/H3/33 - G1

圖 PLAN

H - 12

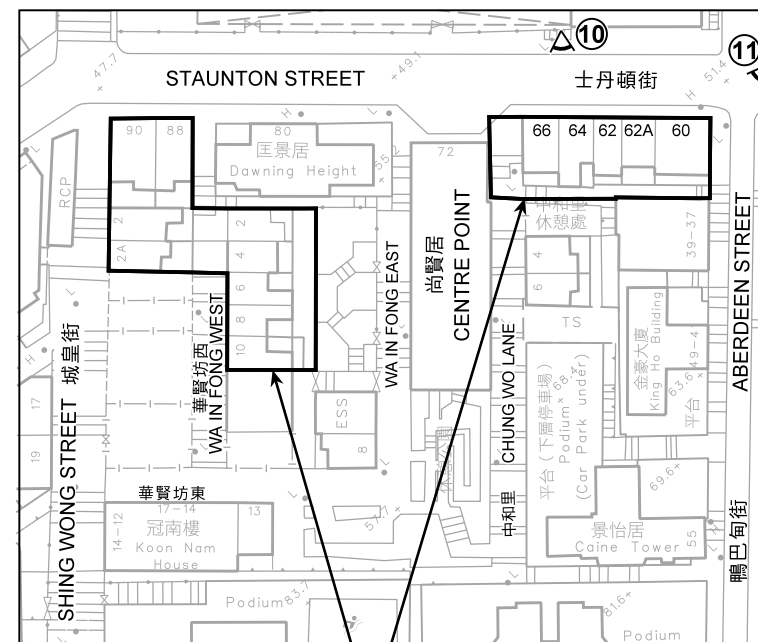

A3

申述個案編號R1和R3-R10
 REPRESENTATIONS No. R1 & R3-R10
 意見編號C1-C3
 COMMENTS No. C1-C3
 修訂項目A3
 AMENDMENT ITEM A3

地點界線只作識別用
 SITE BOUNDARY FOR IDENTIFICATION PURPOSE ONLY

實地照片 SITE PHOTOS

本圖於2020年7月8日擬備，所根據的資料為攝於2019年5月14日的實地照片
 EXTRACT PLAN PREPARED ON 8.7.2020
 BASED ON SITE PHOTOS TAKEN ON 14.5.2019

就西營盤及上環分區計劃大綱草圖編號S/H3/33提出的
 申述個案編號R1至R12以及相關意見編號C1至C5作出考慮
 CONSIDERATION OF REPRESENTATIONS No. R1 TO R12 AND
 RELATED COMMENTS No. C1 TO C5 IN RESPECT OF
 THE DRAFT SAI YING PUN & SHEUNG WAN
 OUTLINE ZONING PLAN No. S/H3/33

規劃署
 PLANNING
 DEPARTMENT



參考編號
 REFERENCE No.

R/S/H3/33 - G1

圖 PLAN

H - 13

申述個案編號R3-R12 REPRESENTATIONS No. R3-R12
意見編號C1-C3 COMMENTS No. C1-C3
修訂項目A4 AMENDMENT ITEM A4

A4



地點界線只作識別用
SITE BOUNDARY FOR IDENTIFICATION PURPOSE ONLY



實地照片 SITE PHOTOS

本圖於2020年7月8日擬備，所根據的資料為攝於2019年5月14日的實地照片
EXTRACT PLAN PREPARED ON 8.7.2020
BASED ON SITE PHOTOS TAKEN ON 14.5.2019

就西營盤及上環分區計劃大綱草圖編號S/H3/33提出的
申述個案編號R1至R12以及相關意見編號C1至C5作出考慮
CONSIDERATION OF REPRESENTATIONS No. R1 TO R12 AND
RELATED COMMENTS No. C1 TO C5 IN RESPECT OF
THE DRAFT SAI YING PUN & SHEUNG WAN
OUTLINE ZONING PLAN No. S/H3/33

規劃署
PLANNING
DEPARTMENT



參考編號
REFERENCE No.

R/S/H3/33 - G1

圖 PLAN

H - 14

申述個案編號R3-R12 REPRESENTATIONS No. R3-R12
意見編號C1-C3 COMMENTS No. C1-C3
修訂項目A4 AMENDMENT ITEM A4

A4



地點界線只作識別用
SITE BOUNDARY FOR IDENTIFICATION PURPOSE ONLY

實地照片 SITE PHOTOS

本圖於2020年7月8日擬備，所根據的資料為攝於2019年5月7日的實地照片
EXTRACT PLAN PREPARED ON 8.7.2020
BASED ON SITE PHOTOS TAKEN ON 7.5.2019

就西營盤及上環分區計劃大綱草圖編號S/H3/33提出的
申述個案編號R1至R12以及相關意見編號C1至C5作出考慮
CONSIDERATION OF REPRESENTATIONS No. R1 TO R12 AND
RELATED COMMENTS No. C1 TO C5 IN RESPECT OF
THE DRAFT SAI YING PUN & SHEUNG WAN
OUTLINE ZONING PLAN No. S/H3/33

規劃署
PLANNING
DEPARTMENT





參考編號
REFERENCE No.

R/S/H3/33 - G1

圖 PLAN

H - 15

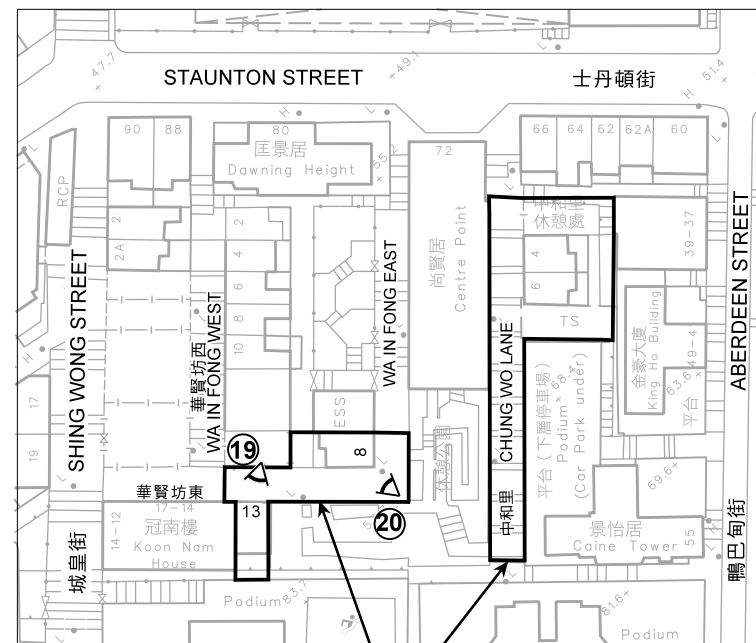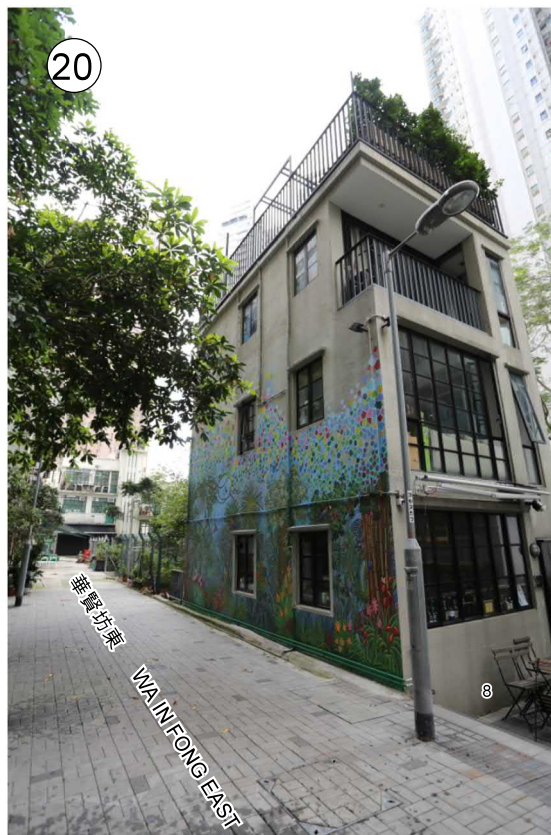

申述個案編號R1和R3-R10
REPRESENTATIONS No. R1 & R3-R10
意見編號C1-C3
COMMENTS No. C1-C3
修訂項目A5
AMENDMENT ITEM A5

地點界線只作識別用
SITE BOUNDARY FOR IDENTIFICATION PURPOSE ONLY

實地照片 SITE PHOTOS

本圖於2020年7月8日擬備，所根據的資料為攝於2019年5月14日的實地照片
EXTRACT PLAN PREPARED ON 8.7.2020
BASED ON SITE PHOTOS TAKEN ON 14.5.2019

就西營盤及上環分區計劃大綱草圖編號S/H3/33提出的
申述個案編號R1至R12以及相關意見編號C1至C5作出考慮
CONSIDERATION OF REPRESENTATIONS No. R1 TO R12 AND
RELATED COMMENTS No. C1 TO C5 IN RESPECT OF
THE DRAFT SAI YING PUN & SHEUNG WAN
OUTLINE ZONING PLAN No. S/H3/33

規劃署
PLANNING
DEPARTMENT




參考編號
REFERENCE No.

R/S/H3/33 - G1

圖 PLAN

H - 16

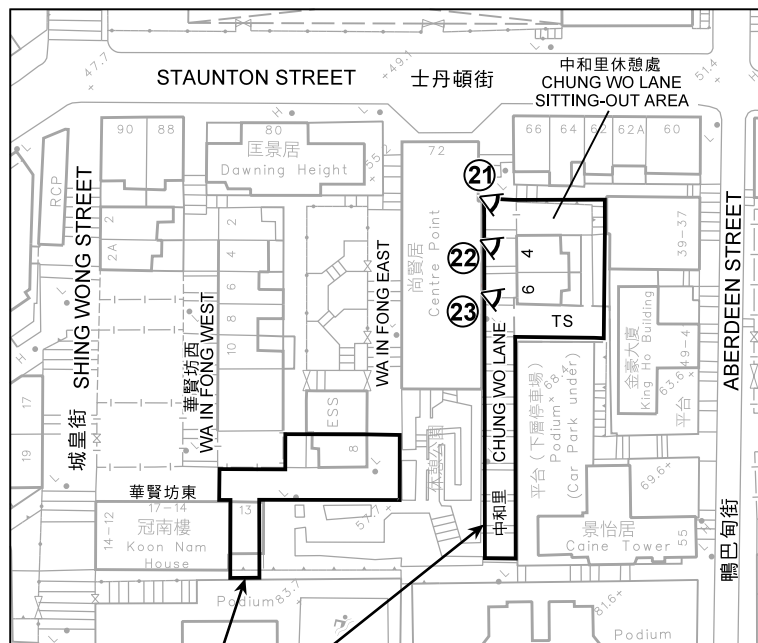

申述個案編號R1和R3-R10
REPRESENTATIONS No. R1 & R3-R10

意見編號C1-C3
COMMENTS No. C1-C3

修訂項目A5
AMENDMENT ITEM A5

A5



地點界線只作識別用
SITE BOUNDARY FOR
IDENTIFICATION PURPOSE ONLY

實地照片 SITE PHOTOS

本圖於2020年7月8日擬備，所根據的
資料為攝於2019年5月14日的實地照片
EXTRACT PLAN PREPARED ON 8.7.2020
BASED ON SITE PHOTOS TAKEN ON 14.5.2019

就西營盤及上環分區計劃大綱草圖編號S/H3/33提出的
申述個案編號R1至R12以及相關意見編號C1至C5作出考慮
CONSIDERATION OF REPRESENTATIONS No. R1 TO R12 AND
RELATED COMMENTS No. C1 TO C5 IN RESPECT OF
THE DRAFT SAI YING PUN & SHEUNG WAN
OUTLINE ZONING PLAN No. S/H3/33

規劃署
PLANNING
DEPARTMENT



參考編號
REFERENCE No.

R/S/H3/33 - G1

圖 PLAN


H - 17

申述個案編號R3-R10
REPRESENTATIONS No. R3-R10
意見編號C3
COMMENT No. C3
修訂項目A6
AMENDMENT ITEM A6



申述個案編號R3-R10
REPRESENTATIONS No. R3-R10
意見編號C3
COMMENT No. C3
修訂項目A7
AMENDMENT ITEM A7

地點界線只作識別用
SITE BOUNDARY FOR IDENTIFICATION PURPOSE ONLY

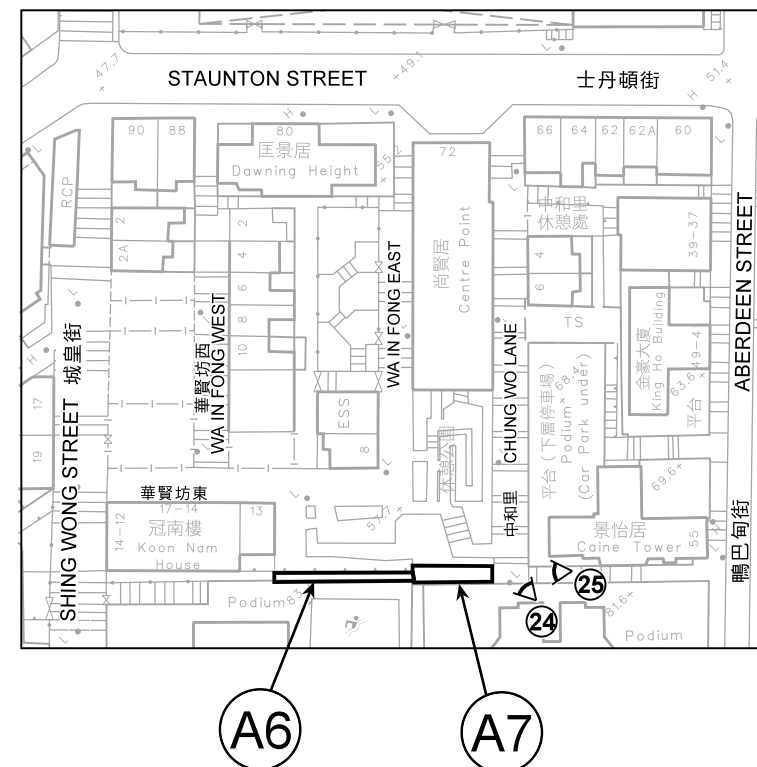

實地照片 SITE PHOTOS

本圖於2020年7月8日擬備，所根據的資料為攝於2019年6月5日的實地照片
EXTRACT PLAN PREPARED ON 8.7.2020
BASED ON SITE PHOTOS TAKEN ON 5.6.2019

就西營盤及上環分區計劃大綱草圖編號S/H3/33提出的
申述個案編號R3至R10以及相關意見編號C3作出考慮
CONSIDERATION OF REPRESENTATIONS No. R3 TO R10 AND
RELATED COMMENT No. C3 IN RESPECT OF
THE DRAFT SAI YING PUN & SHEUNG WAN
OUTLINE ZONING PLAN No. S/H3/33

規劃署
PLANNING
DEPARTMENT



參考編號
REFERENCE No.

R/S/H3/33 - G1


圖 PLAN

H - 18



申述個案編號R8及R9
REPRESENTATIONS No. R8 & R9
修訂項目B
AMENDMENT ITEM B

地點界線只作識別用
SITE BOUNDARY FOR IDENTIFICATION PURPOSE ONLY

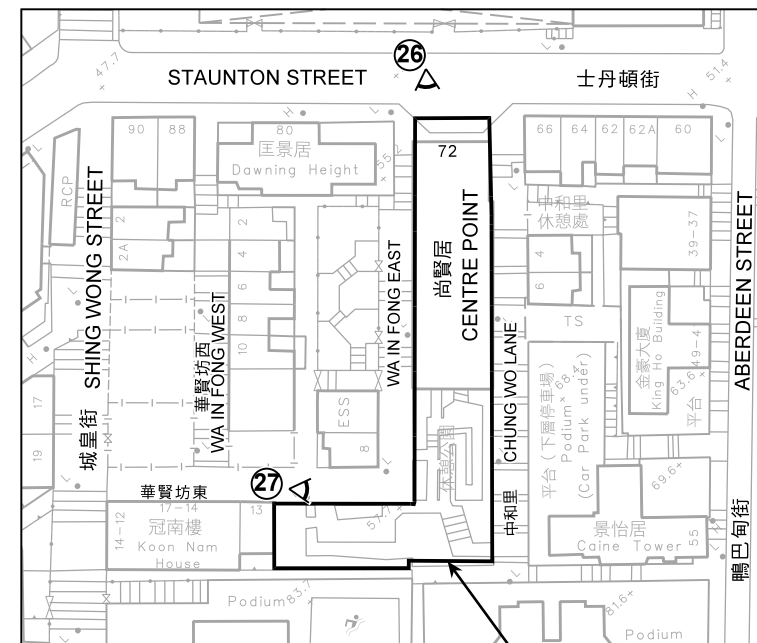

本圖於2020年7月8日擬備，所根據的資料為攝於2019年5月14日的實地照片
EXTRACT PLAN PREPARED ON 8.7.2020
BASED ON SITE PHOTOS TAKEN ON 14.5.2019

實地照片 SITE PHOTOS

就西營盤及上環分區計劃大綱草圖編號S/H3/33提出的
申述個案編號R8及R9
CONSIDERATION OF REPRESENTATIONS No. R8 & R9
IN RESPECT OF
THE DRAFT SAI YING PUN & SHEUNG WAN
OUTLINE ZONING PLAN No. S/H3/33

規劃署
PLANNING
DEPARTMENT



參考編號
REFERENCE No.

R/S/H3/33 - G1

圖 PLAN

H - 19