



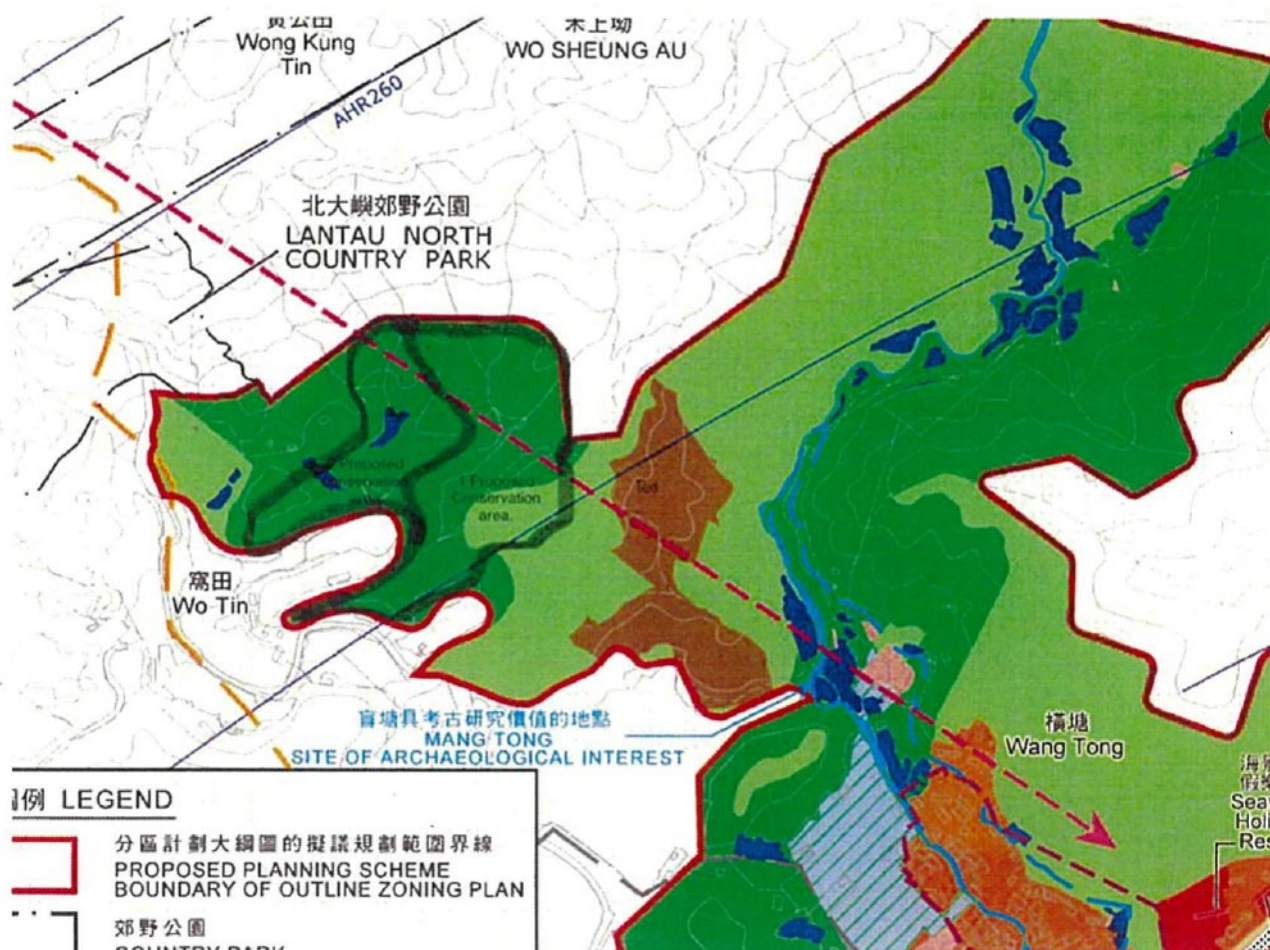

(Extracted from Information Submitted by Representation No. R10)

參考編號 REFERENCE No.	繪圖 DRAWING
R/S/I-MWN/1-1 to 70	H-1

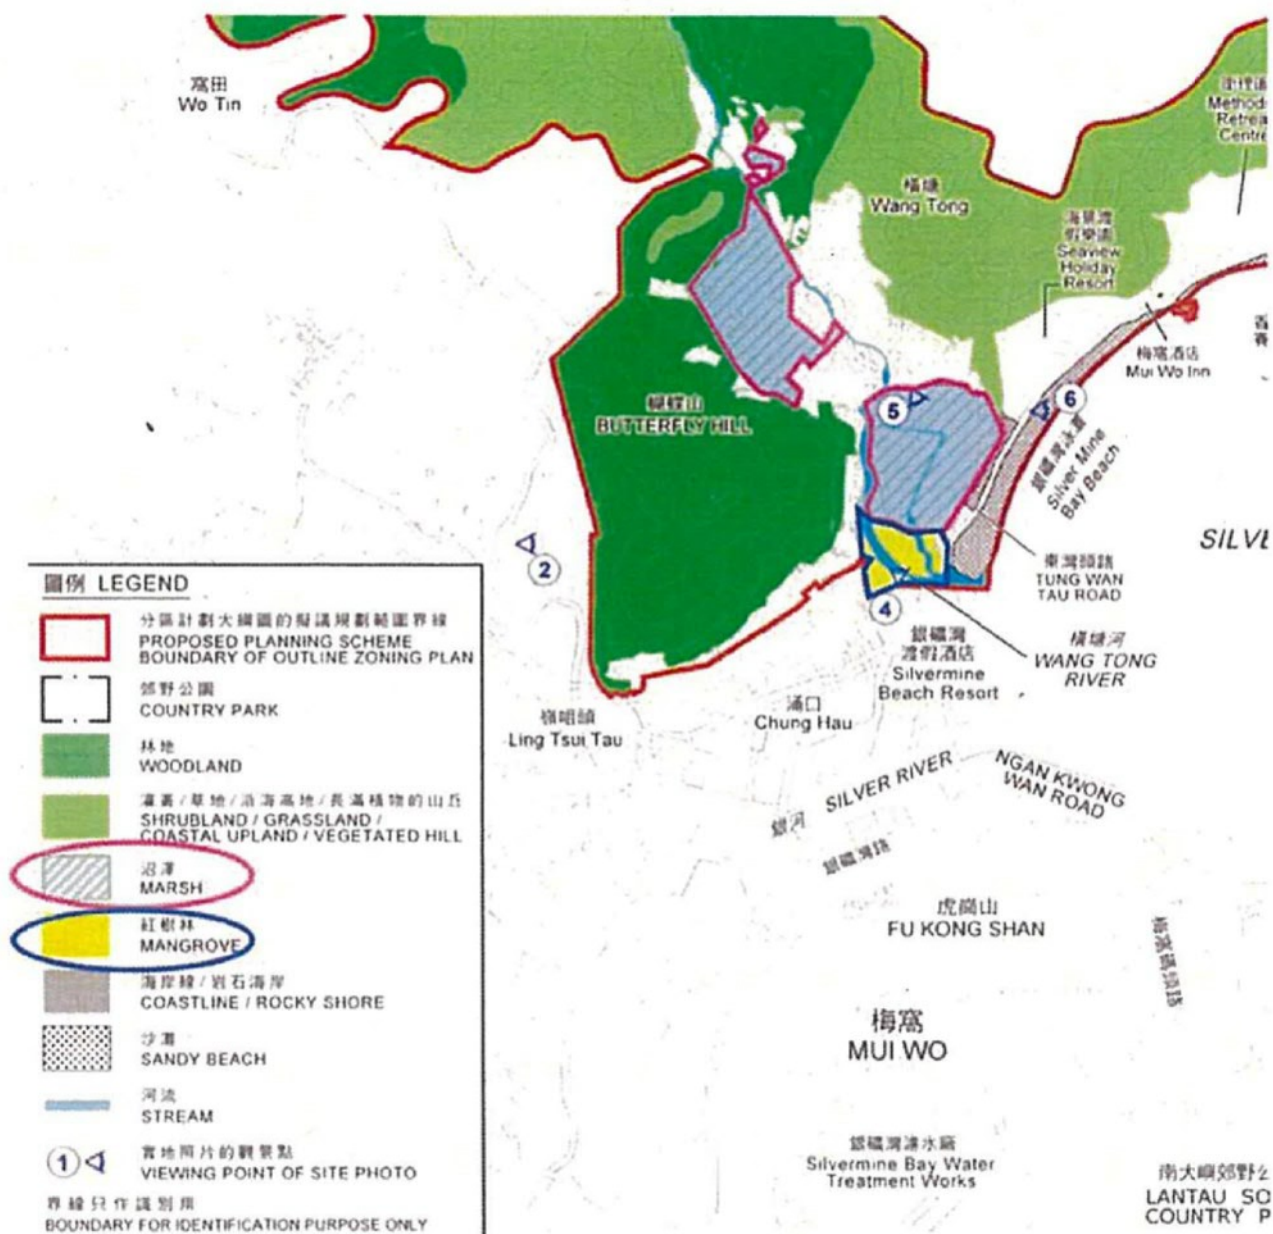

(摘自申述編號 R 7 提交的資料)
(Extracted from Information Submitted by Representation No. R7)

參考編號
REFERENCE No.
R/S/I-MWN/1-1 to 70


繪圖
DRAWING
H-2

Figure 1 **The coastline in Tung Wan Tau is still in natural condition**




(摘取自申述編號 R 2 提交的資料)
(Extracted from Information Submitted by Representation No. R2)

參考編號 REFERENCE No.	繪圖 DRAWING
R/S/I-MWN/1-1 to 70	H-3

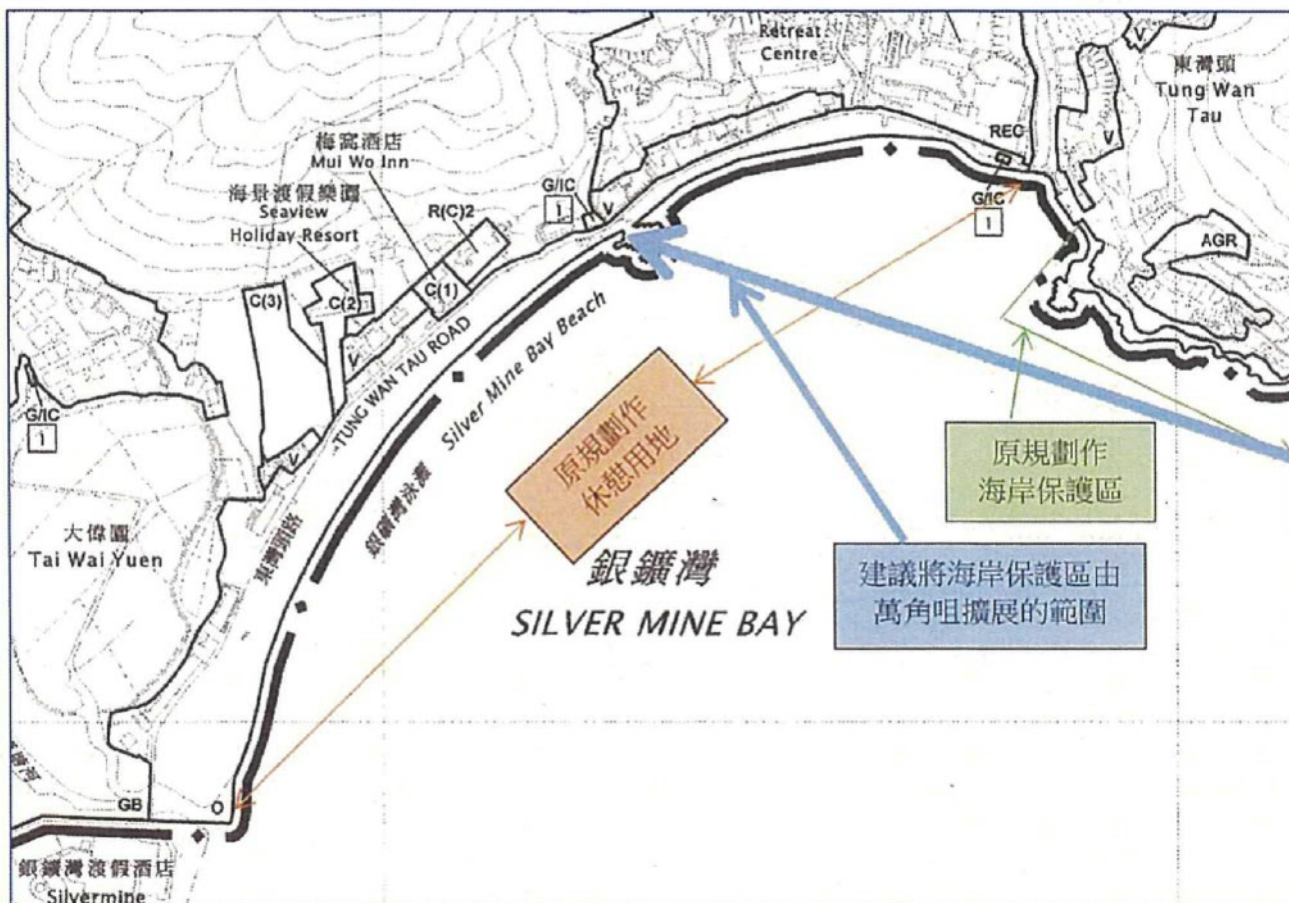

(Extracted from Information Submitted by Representation No. R5)


參考編號 REFERENCE No.	繪圖 DRAWING
R/S/I-MWN/1-1 to 70	H-4

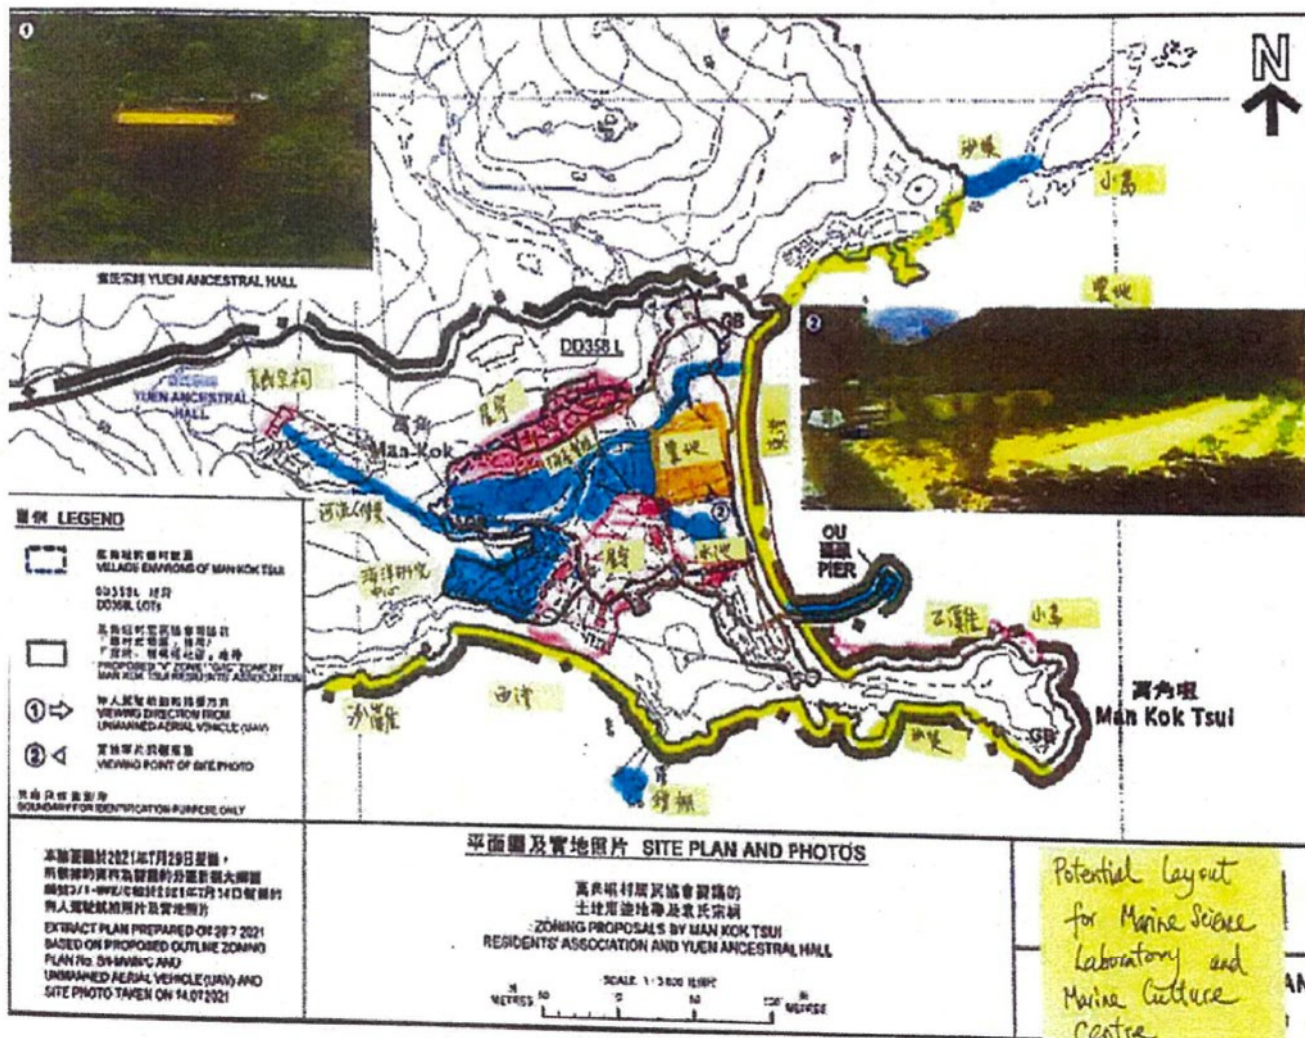

(摘取自申述編號 R 1 5 提交的資料)
(Extracted from Information Submitted by Representation No. R15)

參考編號
REFERENCE No.
R/S/I-MWN/1-1 to 70


繪圖
DRAWING
H-5

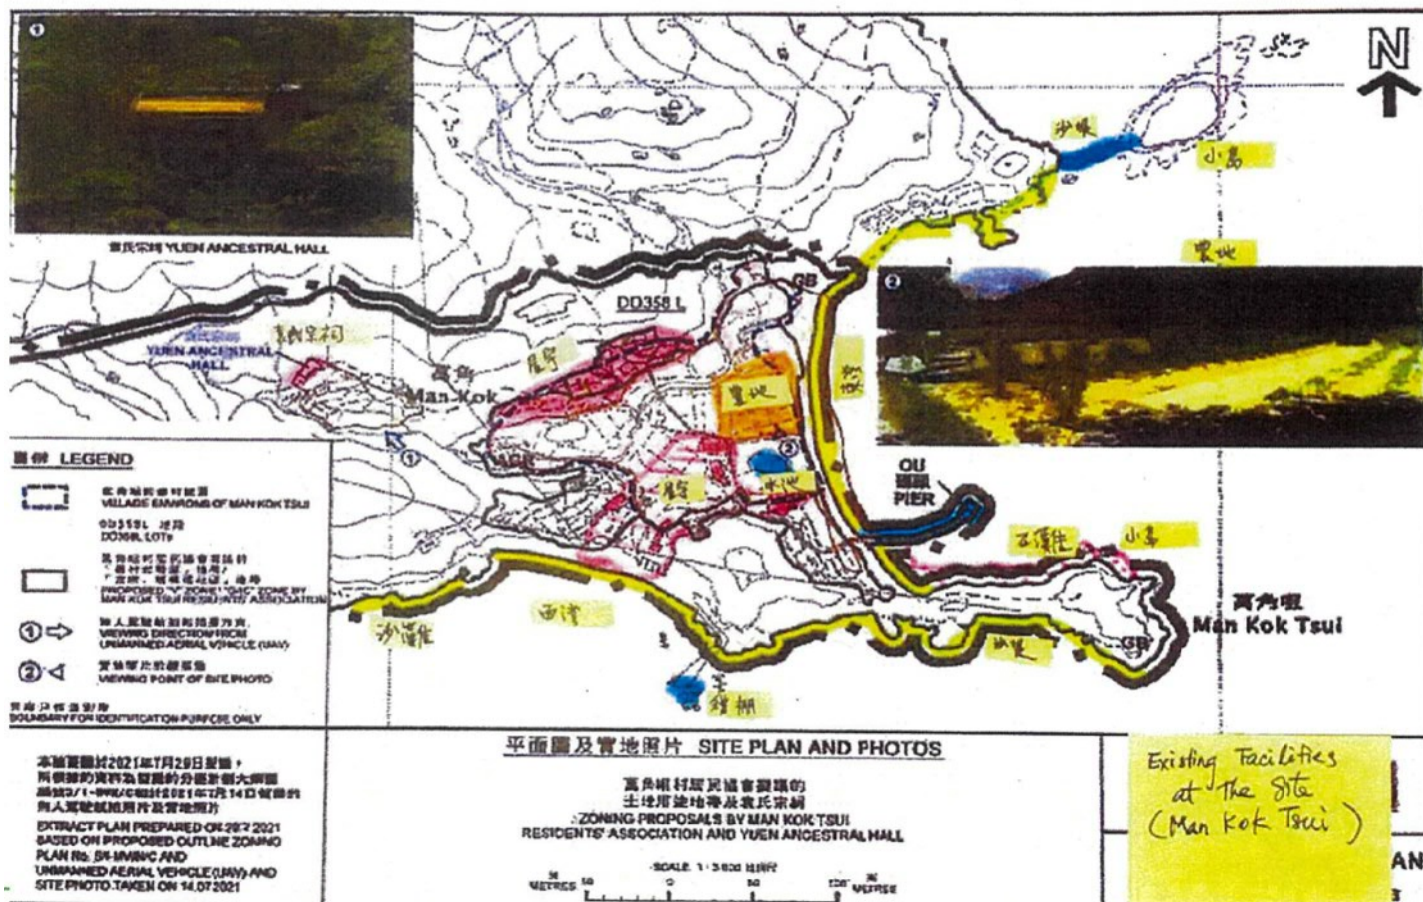

(摘取自申述編號 R 1 5 提交的資料)
(Extracted from Information Submitted by Representation No. R15)

參考編號
REFERENCE No.
R/S/I-MWN/1-1 to 70

繪圖
DRAWING
H-6

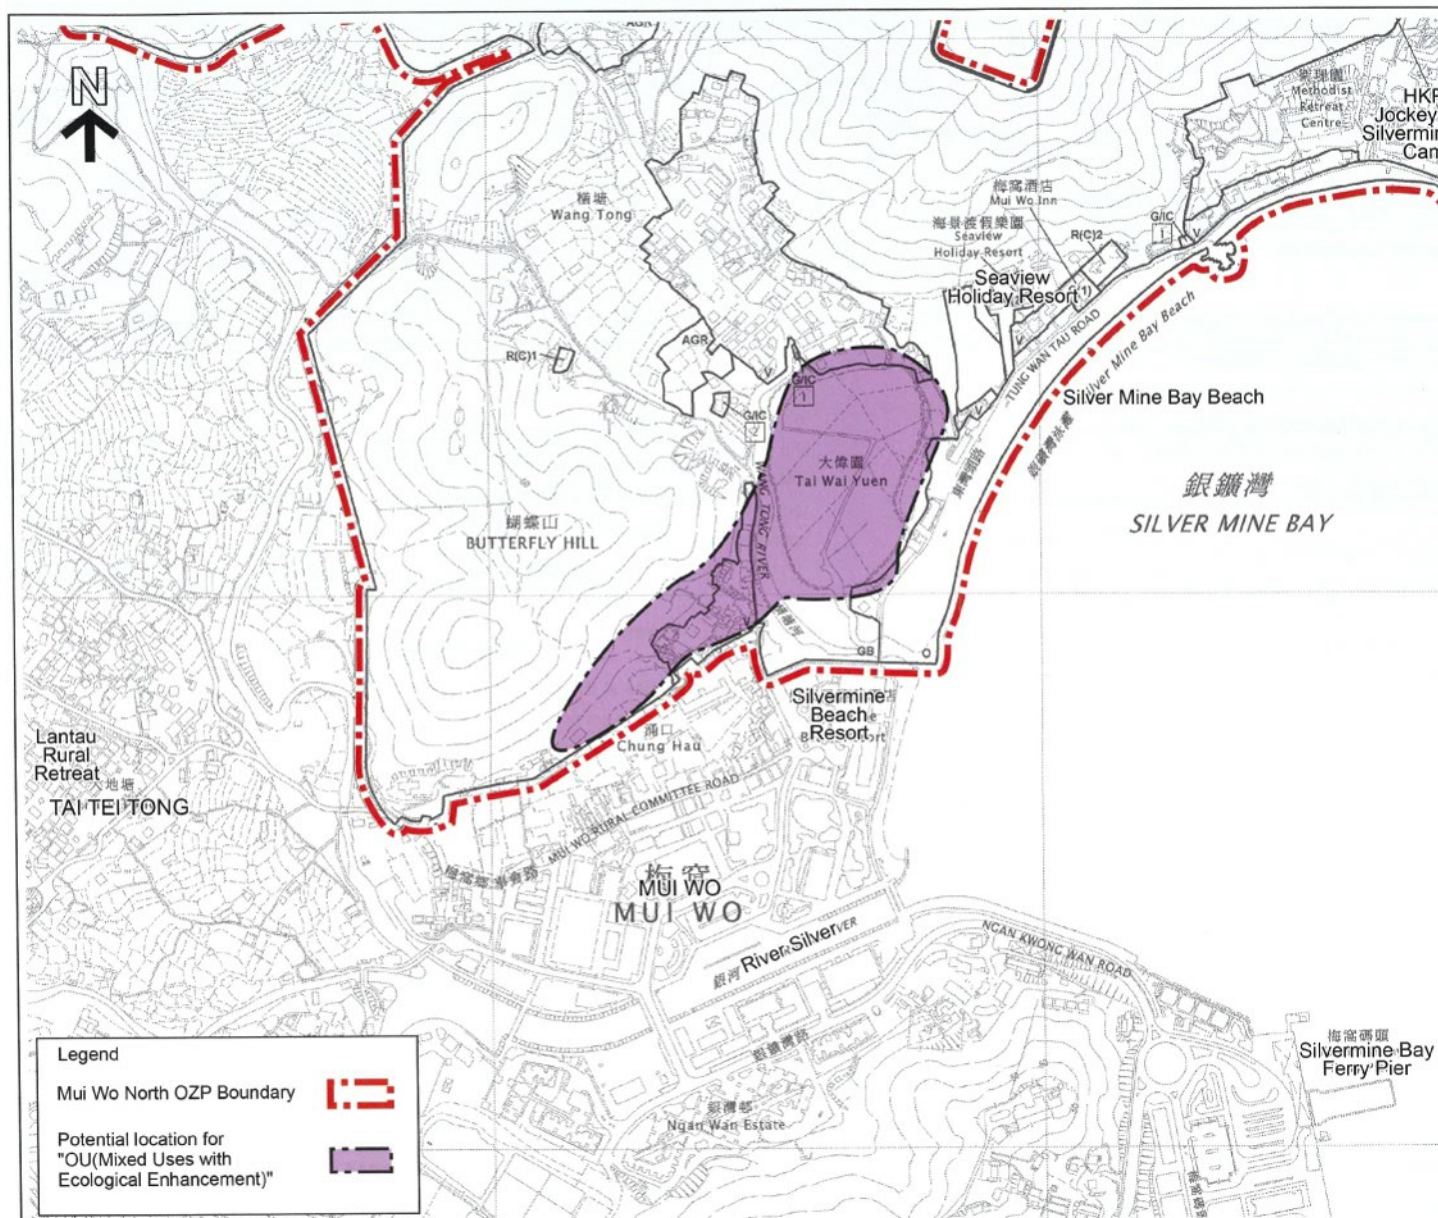


**llewelyn
davies**

Title

Suggested Proposal for "OU (Mixed Uses with Ecological Enhancement)"

(摘取自申述編號 R 6 8 、 R 6 9 提交的資料)
(Extracted from Information Submitted by Representations No. R68, R69)

參考編號 REFERENCE No.	繪圖 DRAWING
R/S/I-MWN/1-1 to 70	H-7

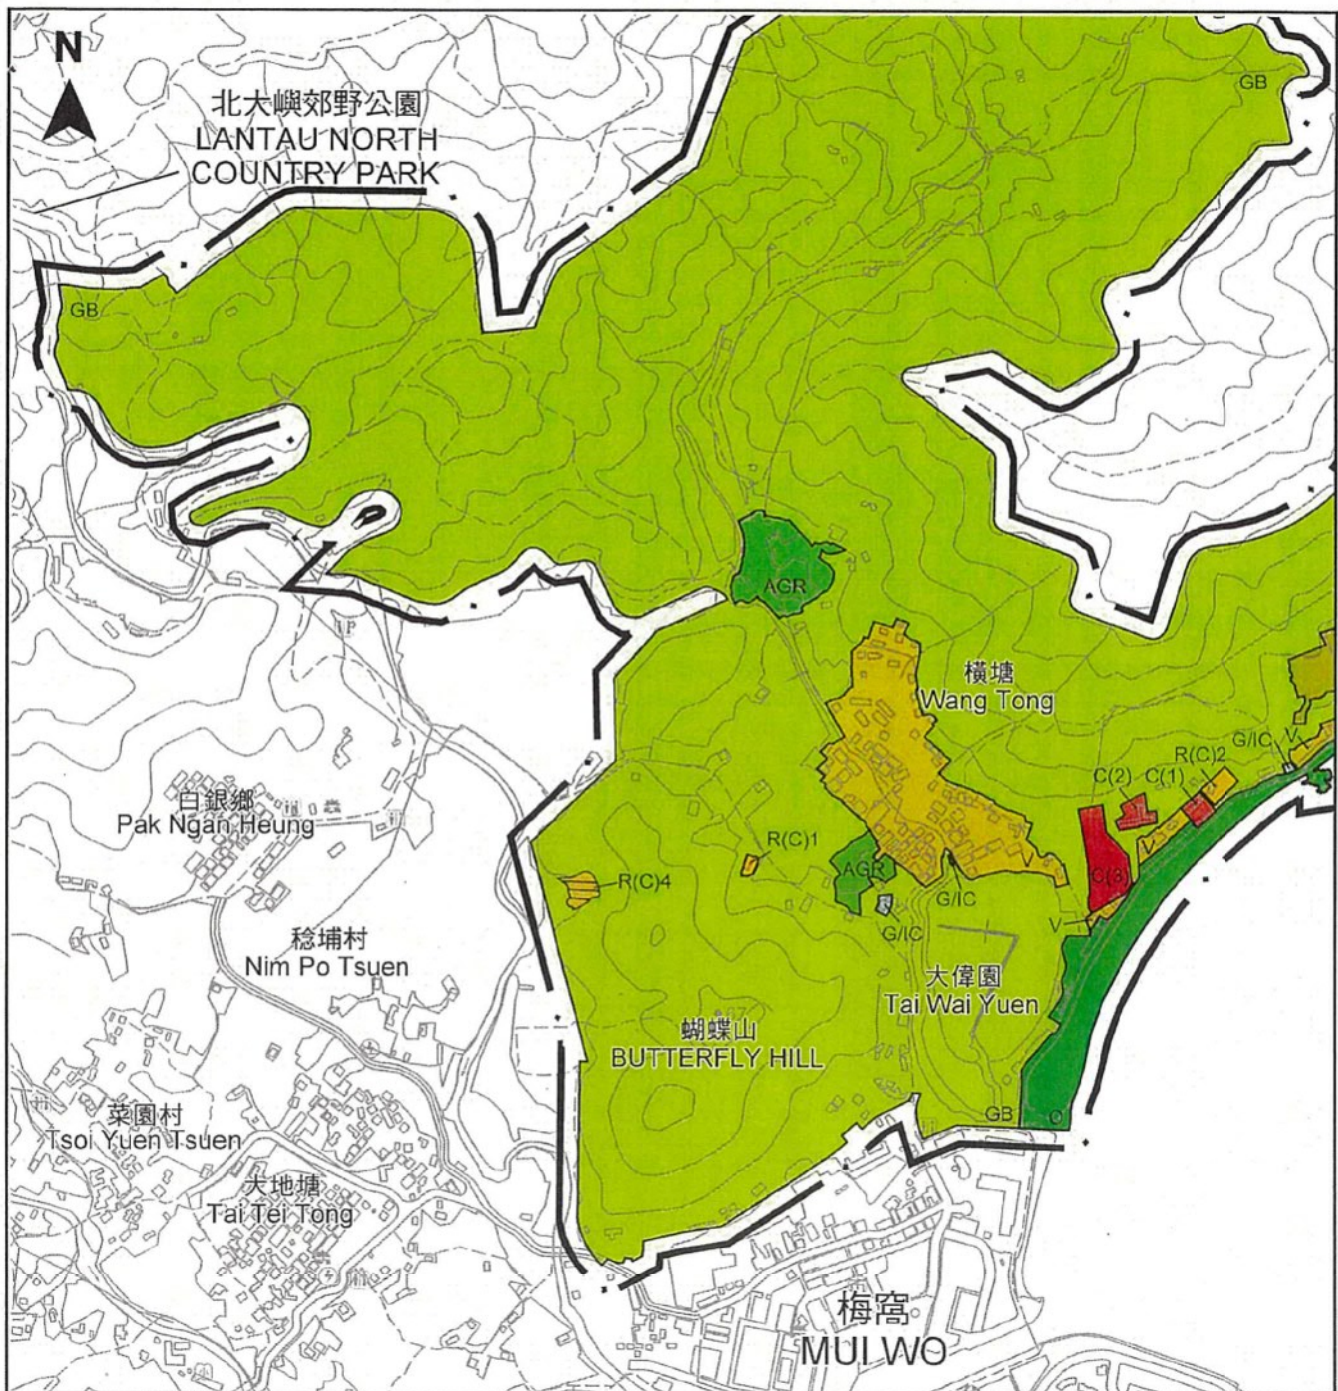

圖例 LEGEND

- 分區計劃大綱圖的擬議規劃範圍界線
PROPOSED PLANNING SCHEME BOUNDARY OF OUTLINE ZONING PLAN
- 郊野公園界線
COUNTRY PARK BOUNDARY
- 商業
COMMERCIAL
- 住宅(丙類)
RESIDENTIAL (GROUP C)
- 鄉村式發展
VILLAGE TYPE DEVELOPMENT
- 界線只作識別用
BOUNDARY FOR IDENTIFICATION PURPOSE ONLY

- G/C 政府、機構或社區
GOVERNMENT, INSTITUTION OR COMMUNITY
- C 休憩用地
OPEN SPACE
- REC 康樂
RECREATION
- OU 其他指定用途
OTHER SPECIFIED USES
- AGR 農業
AGRICULTURE
- GB 綠化地帶
GREEN BELT

PROPOSED AMENDMENT


- 住宅(丙類)4
RESIDENTIAL (GROUP C) 4
(For indicative purpose only)


CONSULTANT : PRUDENTIAL SURVEYING LAND ADVISORY VALUATION 測建行 ADDRESS: 2/F & 3/F TUNG HUP COMMERCIAL BUILDING 244 DES VOEUX ROAD CENTRAL HONG KONG TEL: 2597-8333 FAX: 2595576		FIGURE TITLE: Proposed Amendment		ISSUE DATE: <table><tr><th>REV</th><th>DATE</th><th>DESCRIPTION</th><th>INITIAL</th></tr><tr><td>01</td><td>27-10-2021</td><td>Submission of Representation</td><td>RL</td></tr><tr><td> </td><td> </td><td> </td><td> </td></tr><tr><td> </td><td> </td><td> </td><td> </td></tr><tr><td> </td><td></td></tr></table>				REV	DATE	DESCRIPTION	INITIAL	01	27-10-2021	Submission of Representation	RL	
REV	DATE	DESCRIPTION	INITIAL	
01	27-10-2021	Submission of Representation	RL	

(Extracted from Information Submitted by Representation No. R70)

參考編號
REFERENCE No.
R/S/I-MWN/1-1 to 70

繪圖
DRAWING
H-8

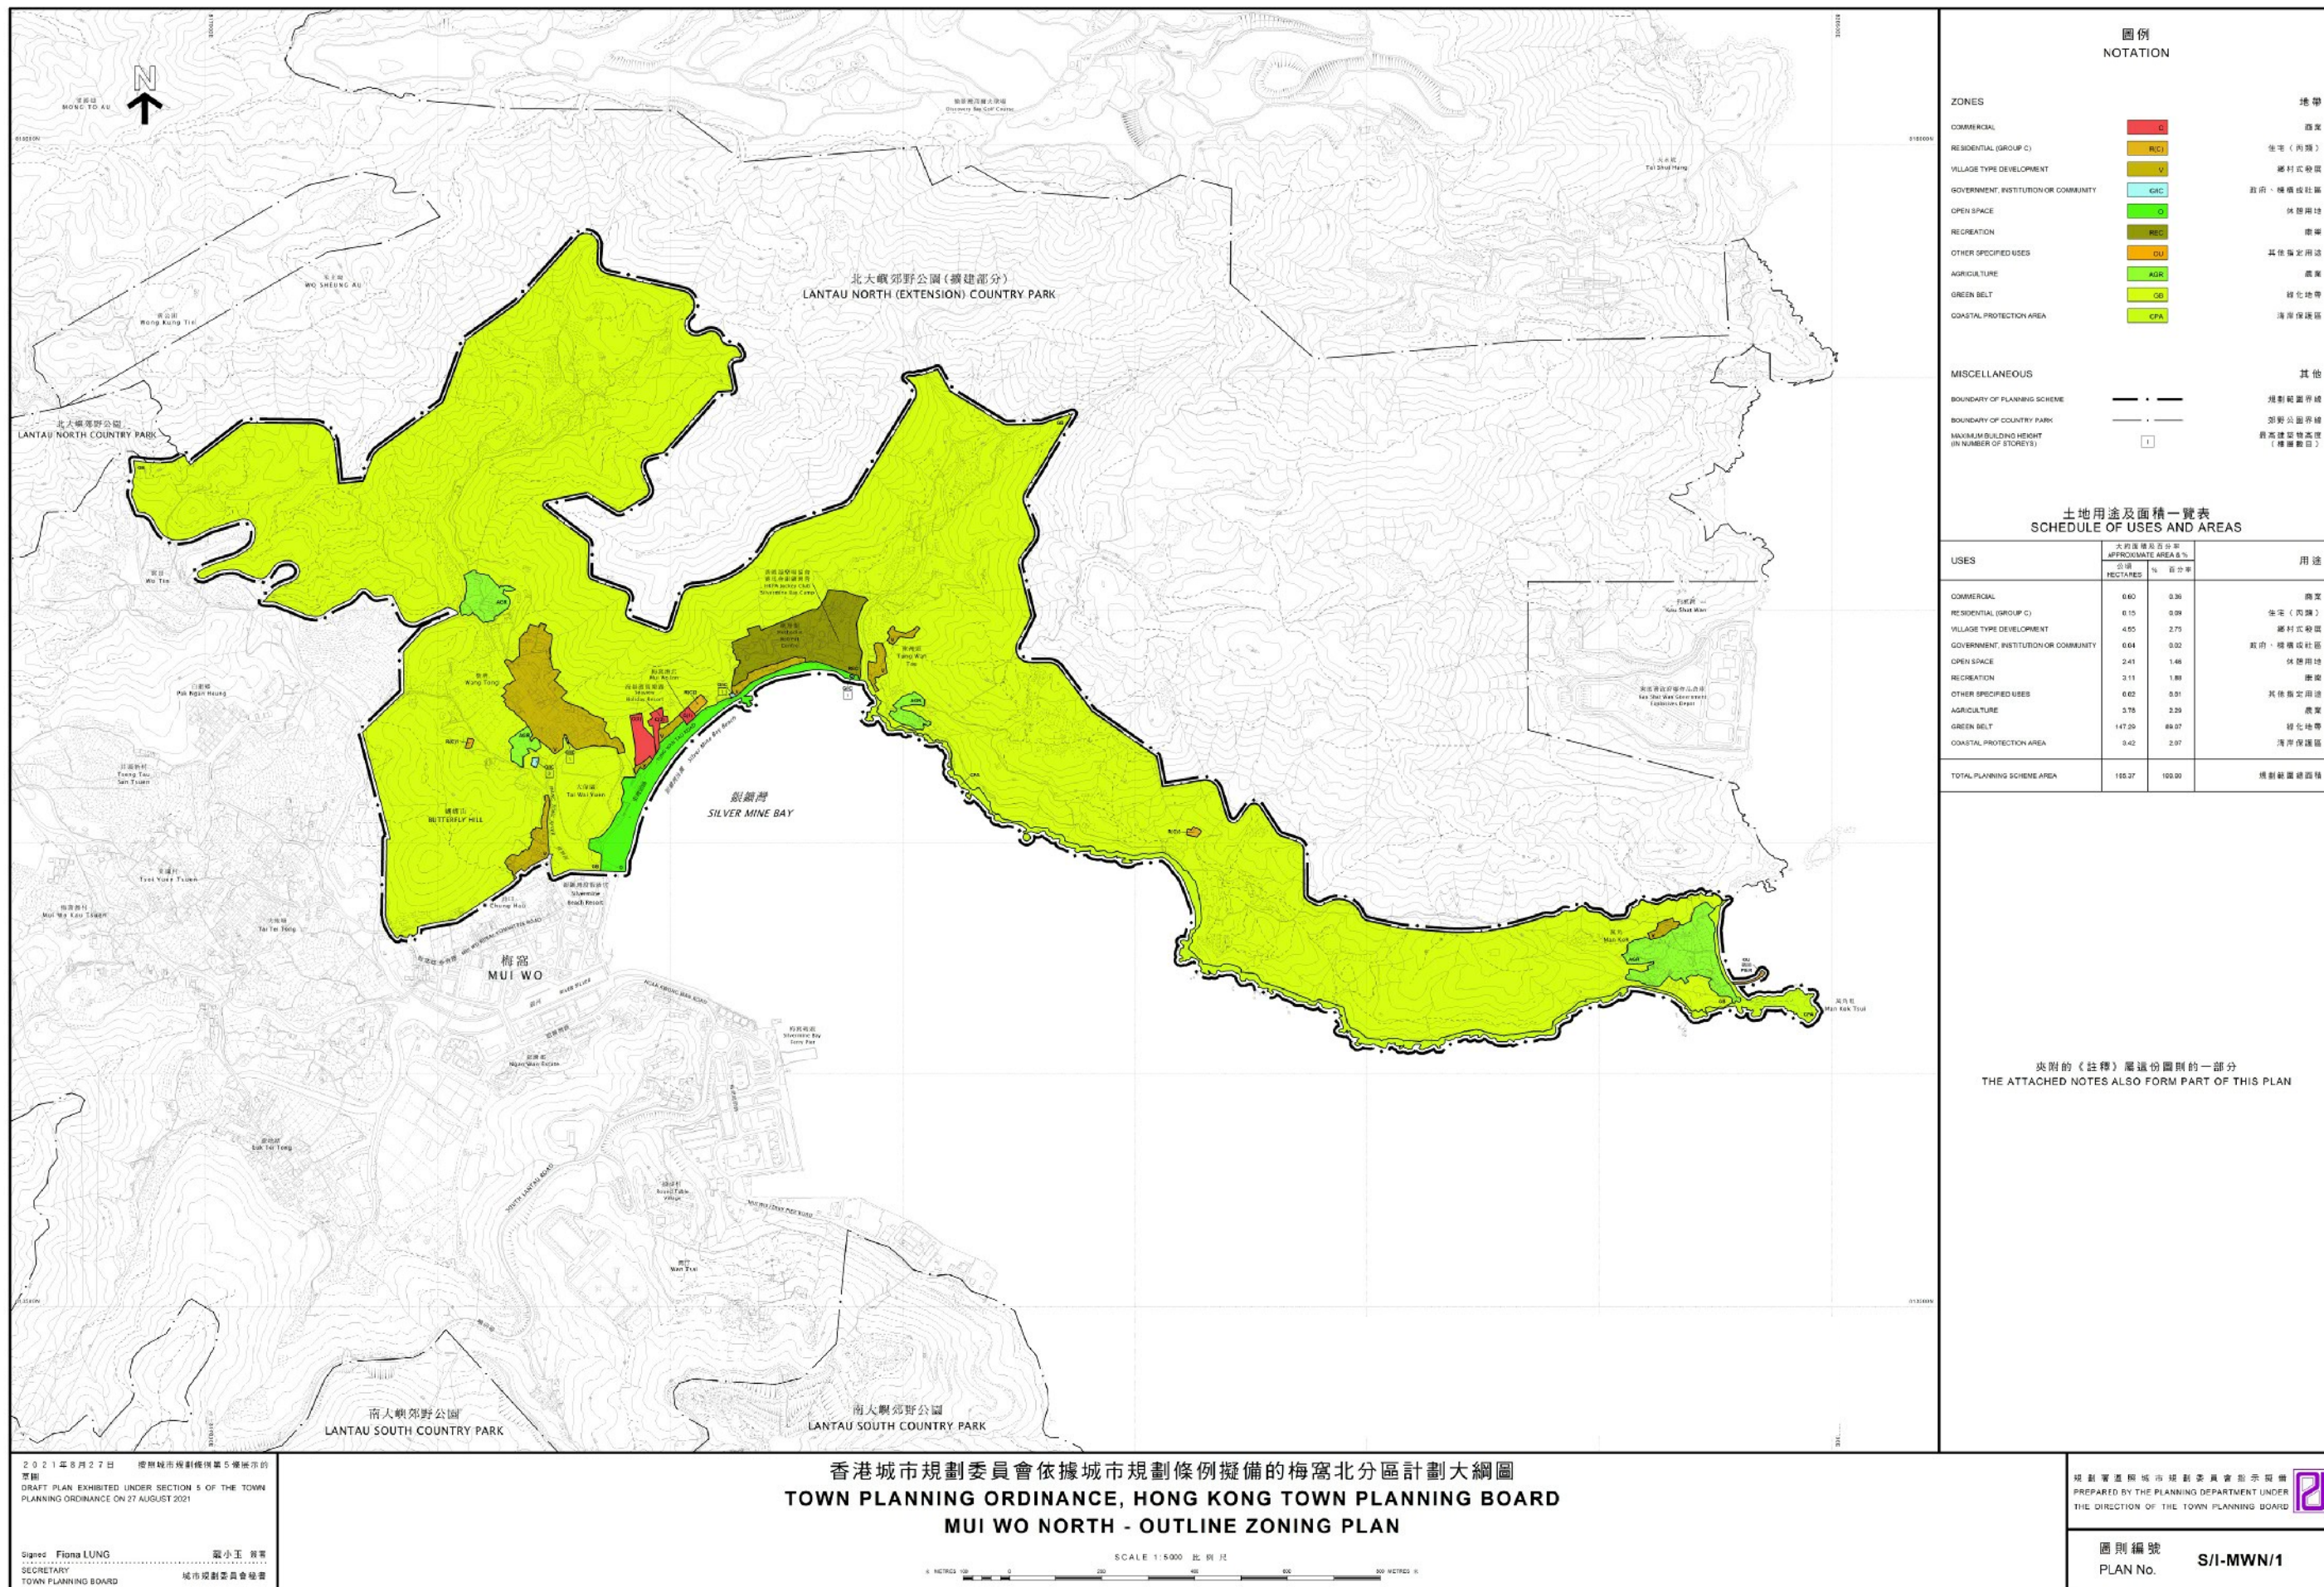

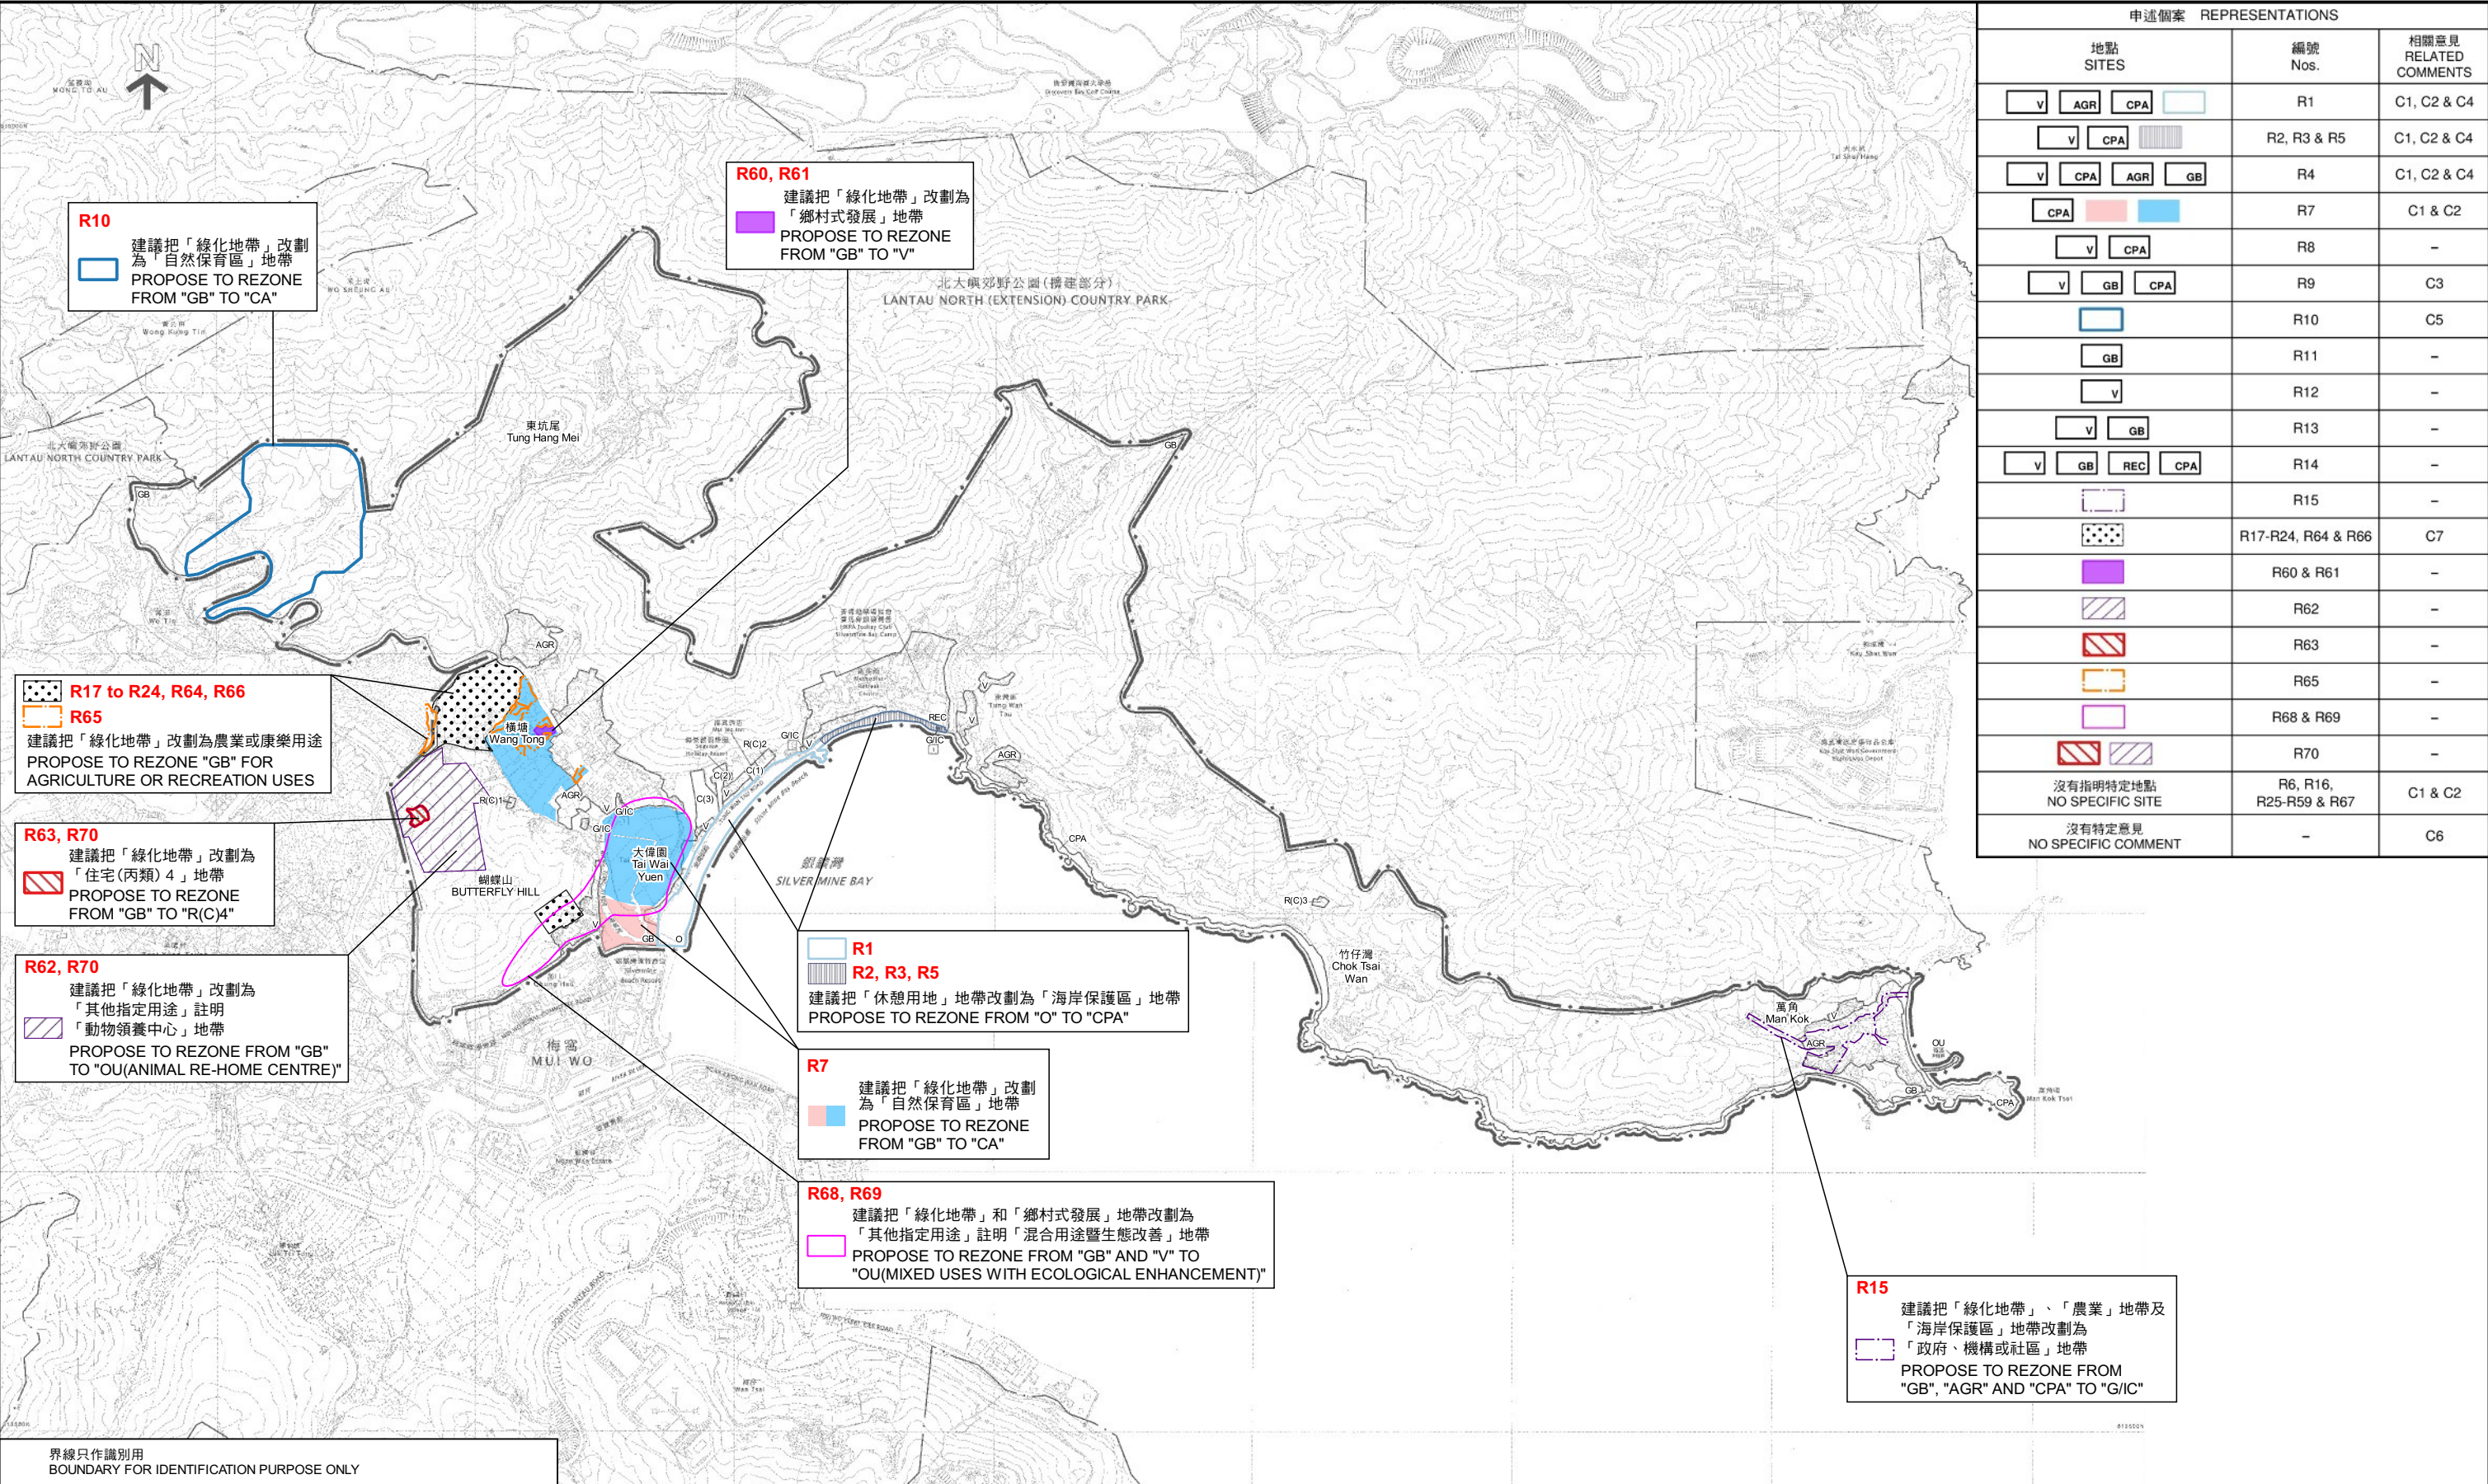


申述個案 REPRESENTATIONS		
地點 SITES	編號 Nos.	相關意見 RELATED COMMENTS
V AGR CPA	R1	C1, C2 & C4
V CPA	R2, R3 & R5	C1, C2 & C4
V CPA AGR GB	R4	C1, C2 & C4
CPA	R7	C1 & C2
V CPA	R8	-
V GB CPA	R9	C3
	R10	C5
GB	R11	-
V	R12	-
V GB	R13	-
V GB REC CPA	R14	-
	R15	-
	R17-R24, R64 & R66	C7
	R60 & R61	-
	R62	-
	R63	-
	R65	-
	R68 & R69	-
	R70	-
沒有指明特定地點 NO SPECIFIC SITE	R6, R16, R25-R59 & R67	C1 & C2
沒有特定意見 NO SPECIFIC COMMENT	-	C6

界線只作識別用
BOUNDARY FOR IDENTIFICATION PURPOSE ONLY

本摘要圖於2022年4月20日擬備，
所根據的資料為於2021年8月27日
展示的分區計劃大綱草圖編號S/I-MWN/1
EXTRACT PLAN PREPARED ON 20.4.2022
BASED ON DRAFT OUTLINE ZONING PLAN
No. S/I-MWN/1 EXHIBITED ON 27.8.2021

位置圖 LOCATION PLAN
就梅窩北分區計劃大綱草圖編號S/I-MWN/1
提出的申述個案編號R 1-R 7 0以及相關意見個案編號C 1-C 7 作出考慮
CONSIDERATION OF REPRESENTATIONS No. R1 - R70 AND RELATED COMMENTS No. C1 - C7
DRAFT MUI WO NORTH OUTLINE ZONING PLAN No. S/I-MWN/1

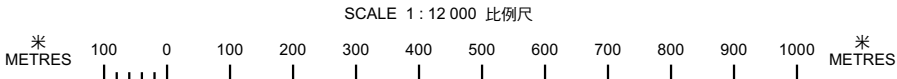



規 劃 署
PLANNING DEPARTMENT



參考編號
REFERENCE No.
R/S/I-MWN/1-1 to 70

圖 PLAN
H-2

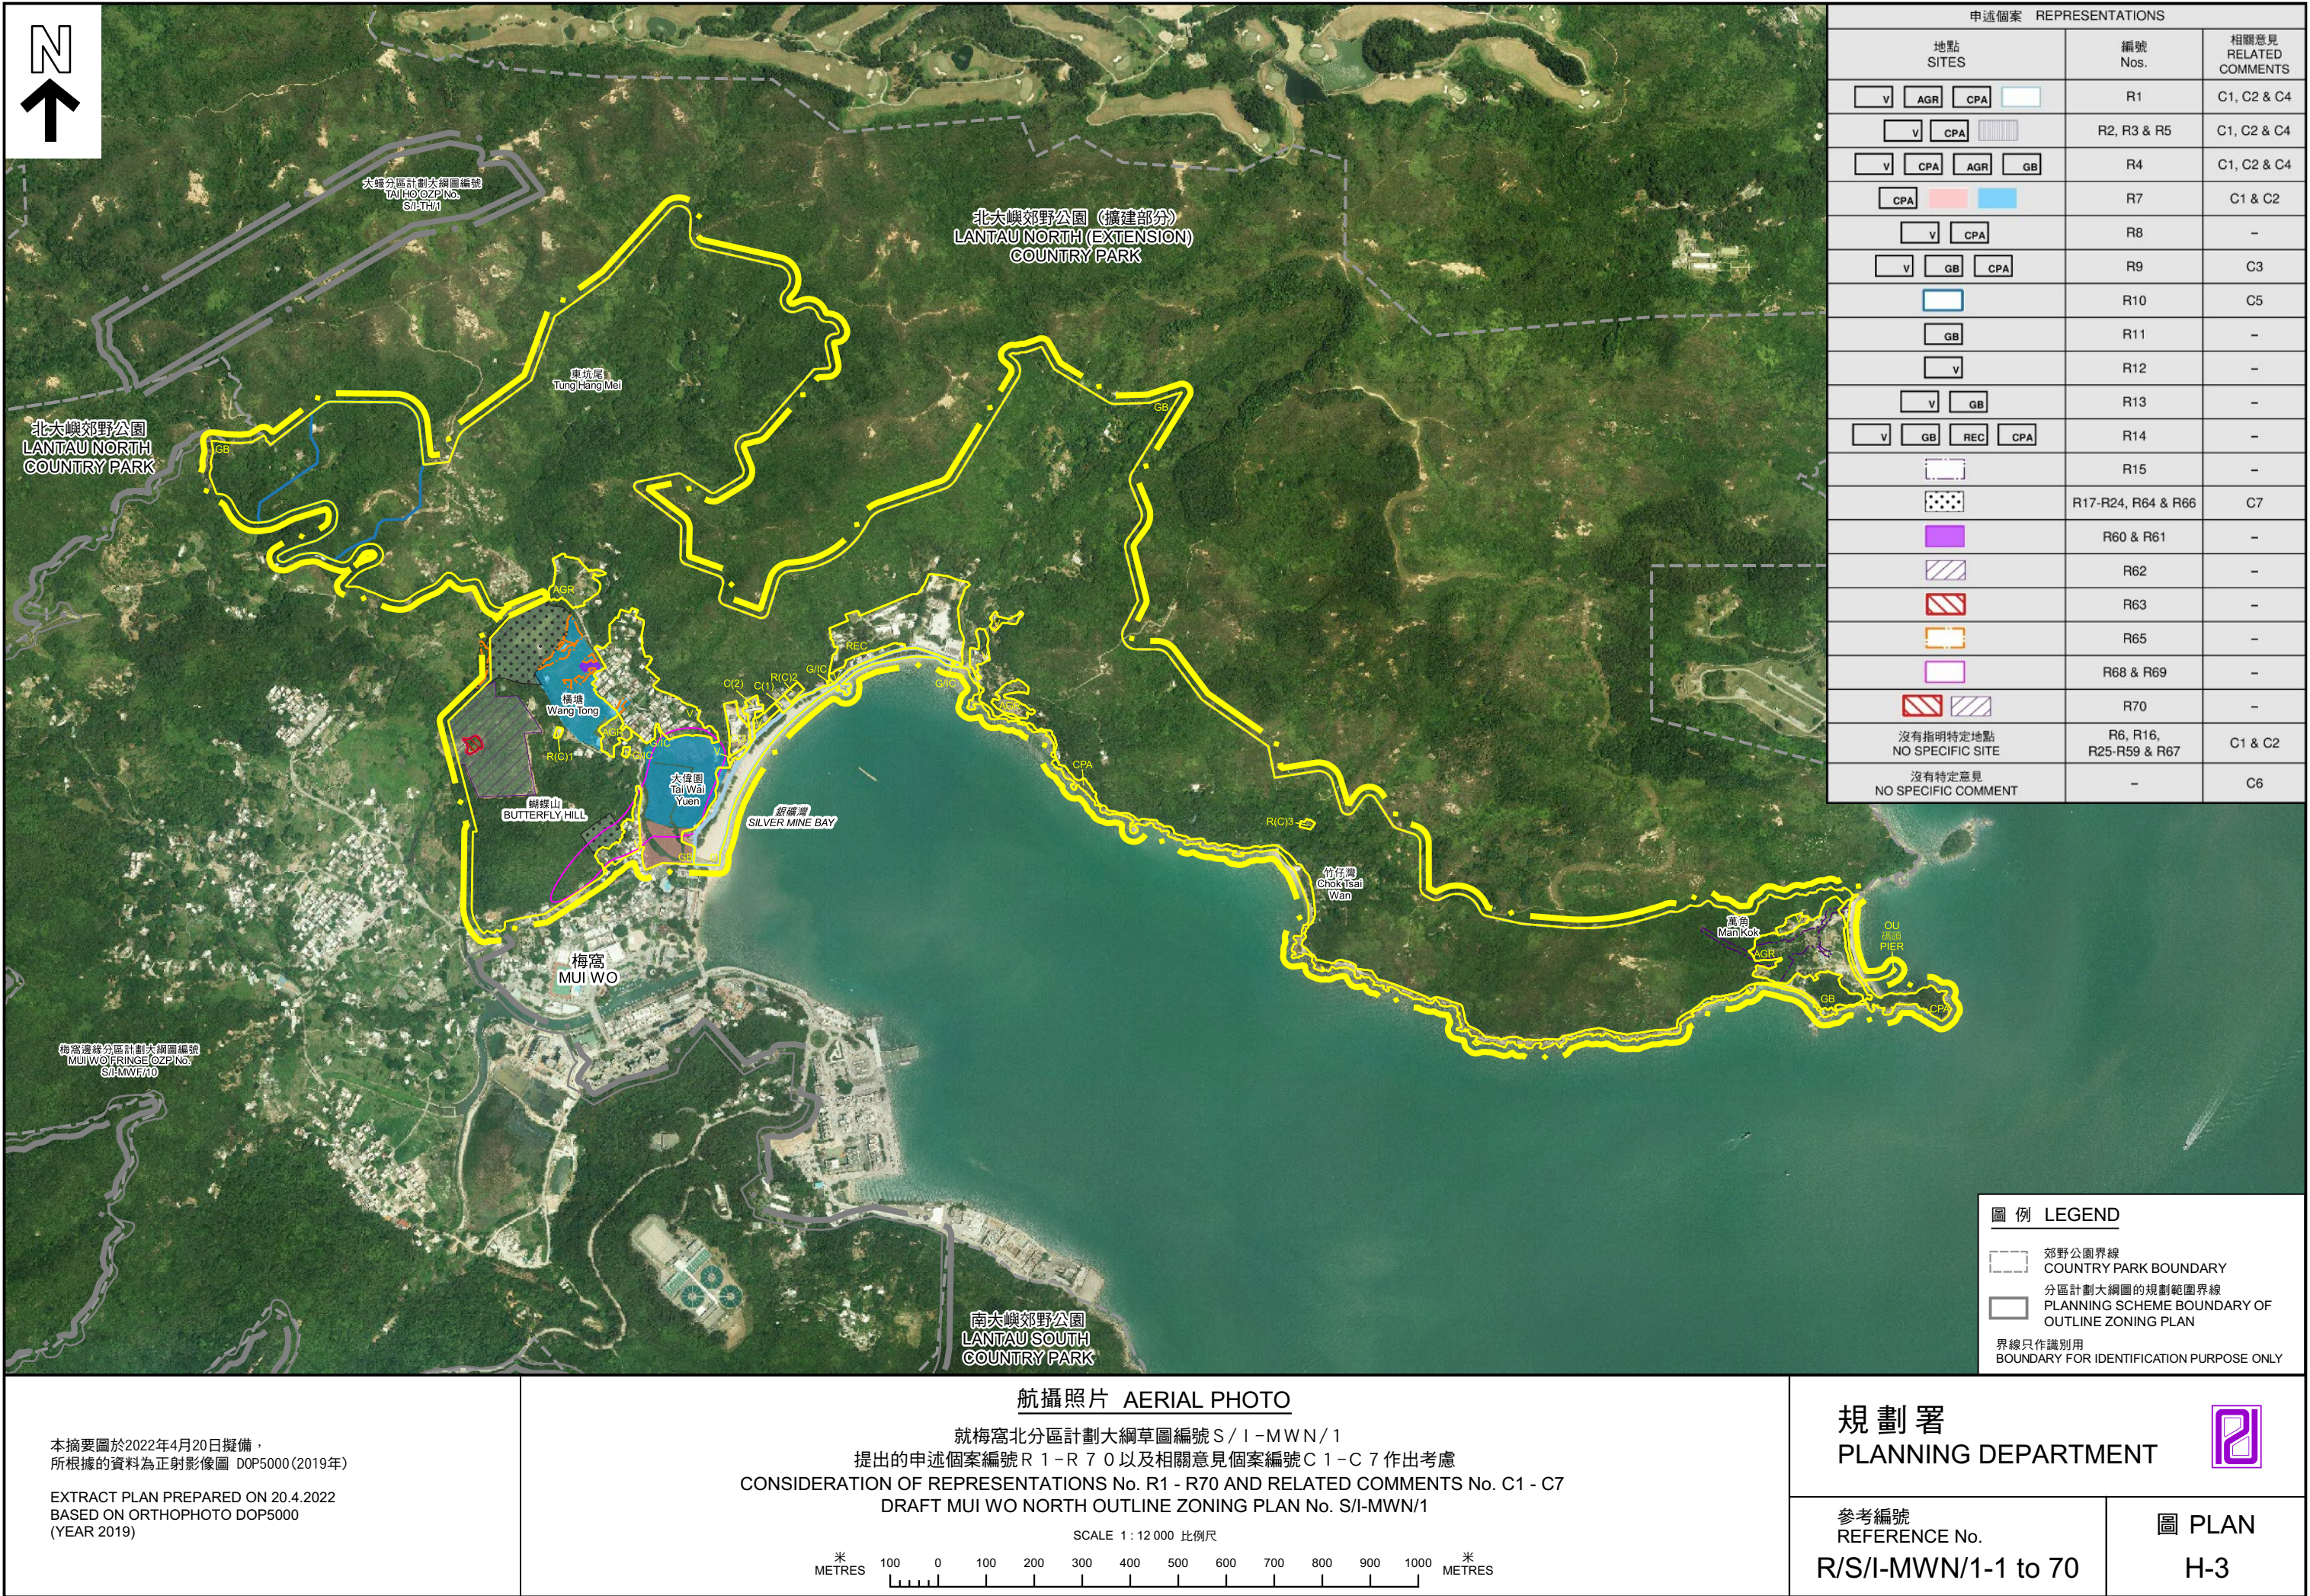

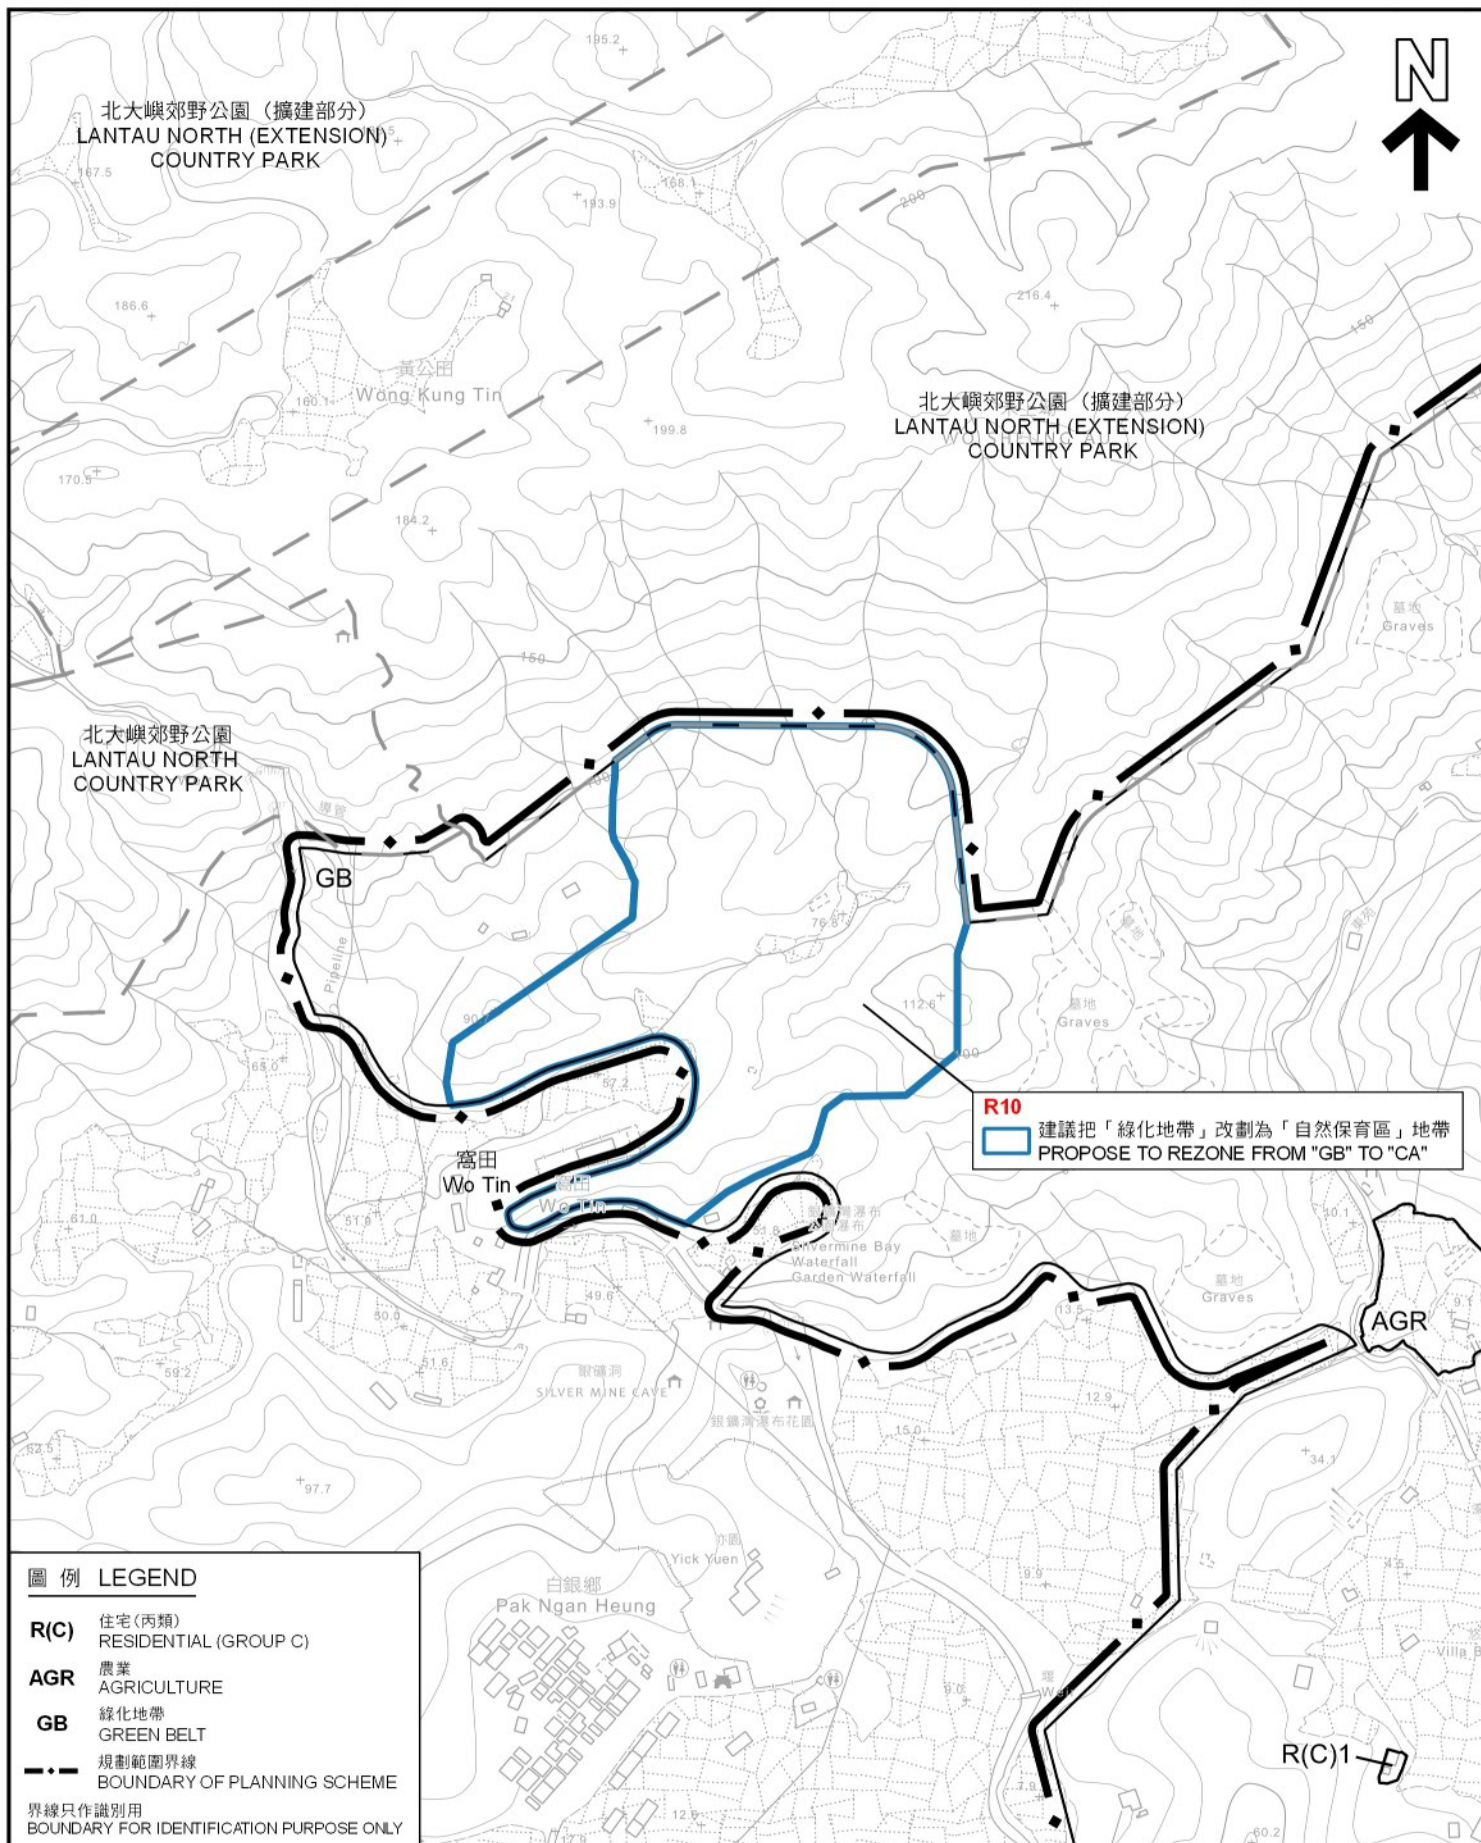

平面圖 SITE PLAN

就梅窩北分區計劃大綱草圖編號 S/I-MWN/1
提出的申述個案編號 R1-R70 以及相關意見個案編號 C1-C7 作出考慮
CONSIDERATION OF REPRESENTATIONS
No. R1 - R70 AND RELATED COMMENTS No. C1 - C7
DRAFT MUI WO NORTH OUTLINE ZONING PLAN No. S/I-MWN/1

SCALE 1:5 000 比例尺
米 100 0 100 200 米
METRES

規劃署
PLANNING
DEPARTMENT




參考編號
REFERENCE No.
R/S/I-MWN/1-1 to 70

圖 PLAN
H-4a

本摘要圖於2022年4月8日擬備，
所根據的資料為地形圖 1B5000
組別編號 10-SW-A 及 C

EXTRACT PLAN PREPARED ON 8.4.2022
BASED ON TOPOGRAPHIC MAP 1B5000
SERIES No. 10-SW-A AND C

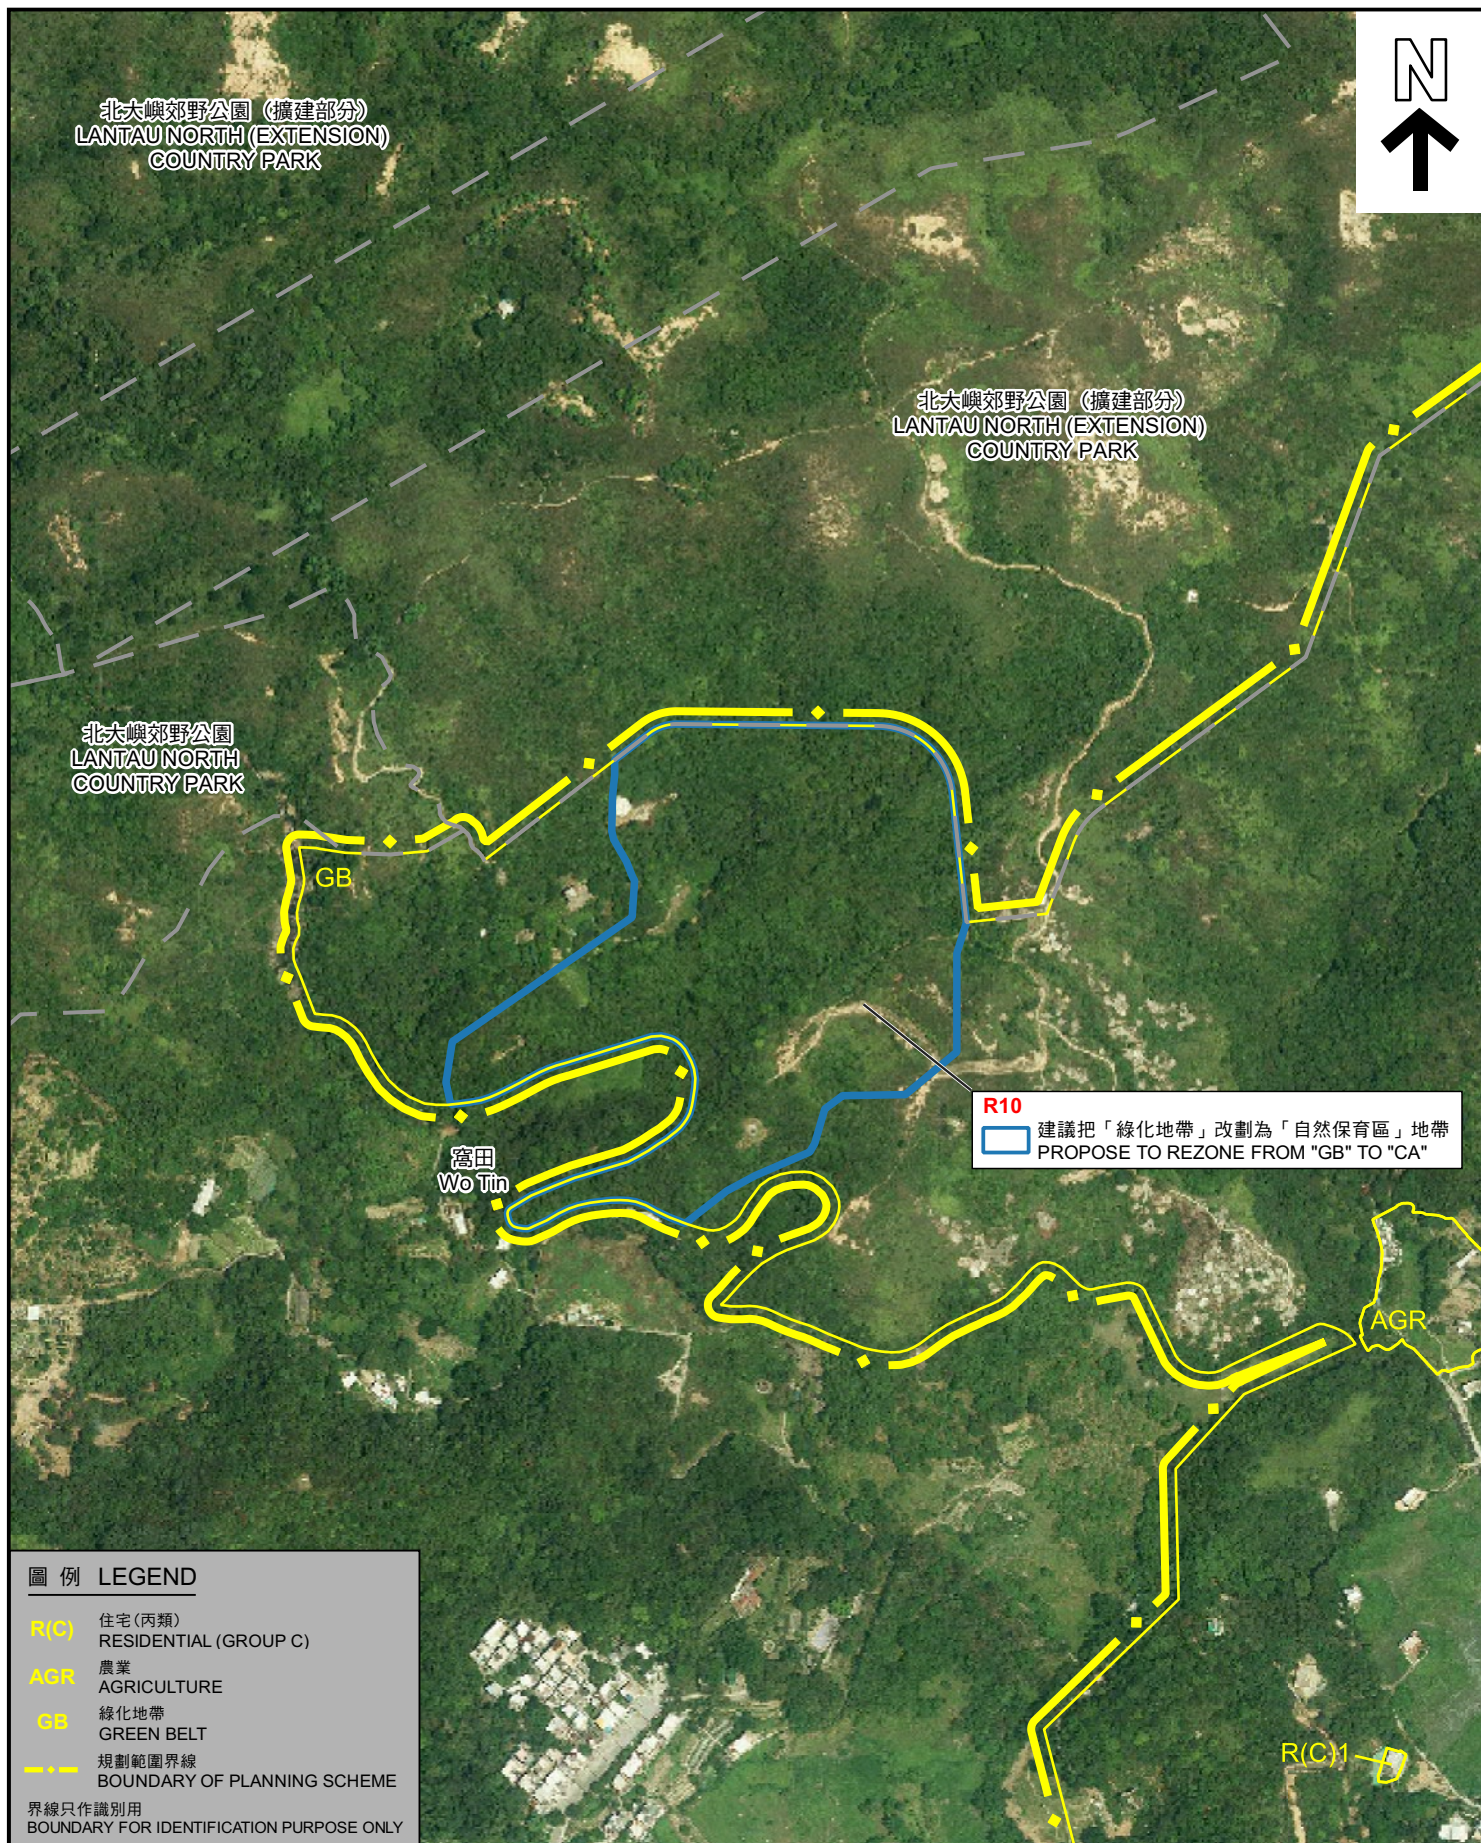

圖例 LEGEND

- R(C)** 住宅(丙類)
RESIDENTIAL (GROUP C)
- AGR** 農業
AGRICULTURE
- GB** 綠化地帶
GREEN BELT
- 規劃範圍界線
BOUNDARY OF PLANNING SCHEME
- 界線只作識別用
BOUNDARY FOR IDENTIFICATION PURPOSE ONLY

航攝照片 AERIAL PHOTO

本摘要圖於2022年4月8日擬備，
所根據的資料為正射影像圖DOP5000 (2019年)
EXTRACT PLAN PREPARED ON 8.4.2022
BASED ON ORTHOPHOTO DOP5000
(YEAR 2019)


就梅窩北分區計劃大綱草圖編號 S/I-MWN/1
提出的申述個案編號 R 1 - R 7 0 以及相關意見個案編號 C 1 - C 7 作出考慮
CONSIDERATION OF REPRESENTATIONS
No. R1 - R70 AND RELATED COMMENTS No. C1 - C7
DRAFT MUI WO NORTH OUTLINE ZONING PLAN No. S/I-MWN/1

規劃署
PLANNING
DEPARTMENT



參考編號
REFERENCE No.
R/S/I-MWN/1-1 to 70

圖 PLAN
H-4b

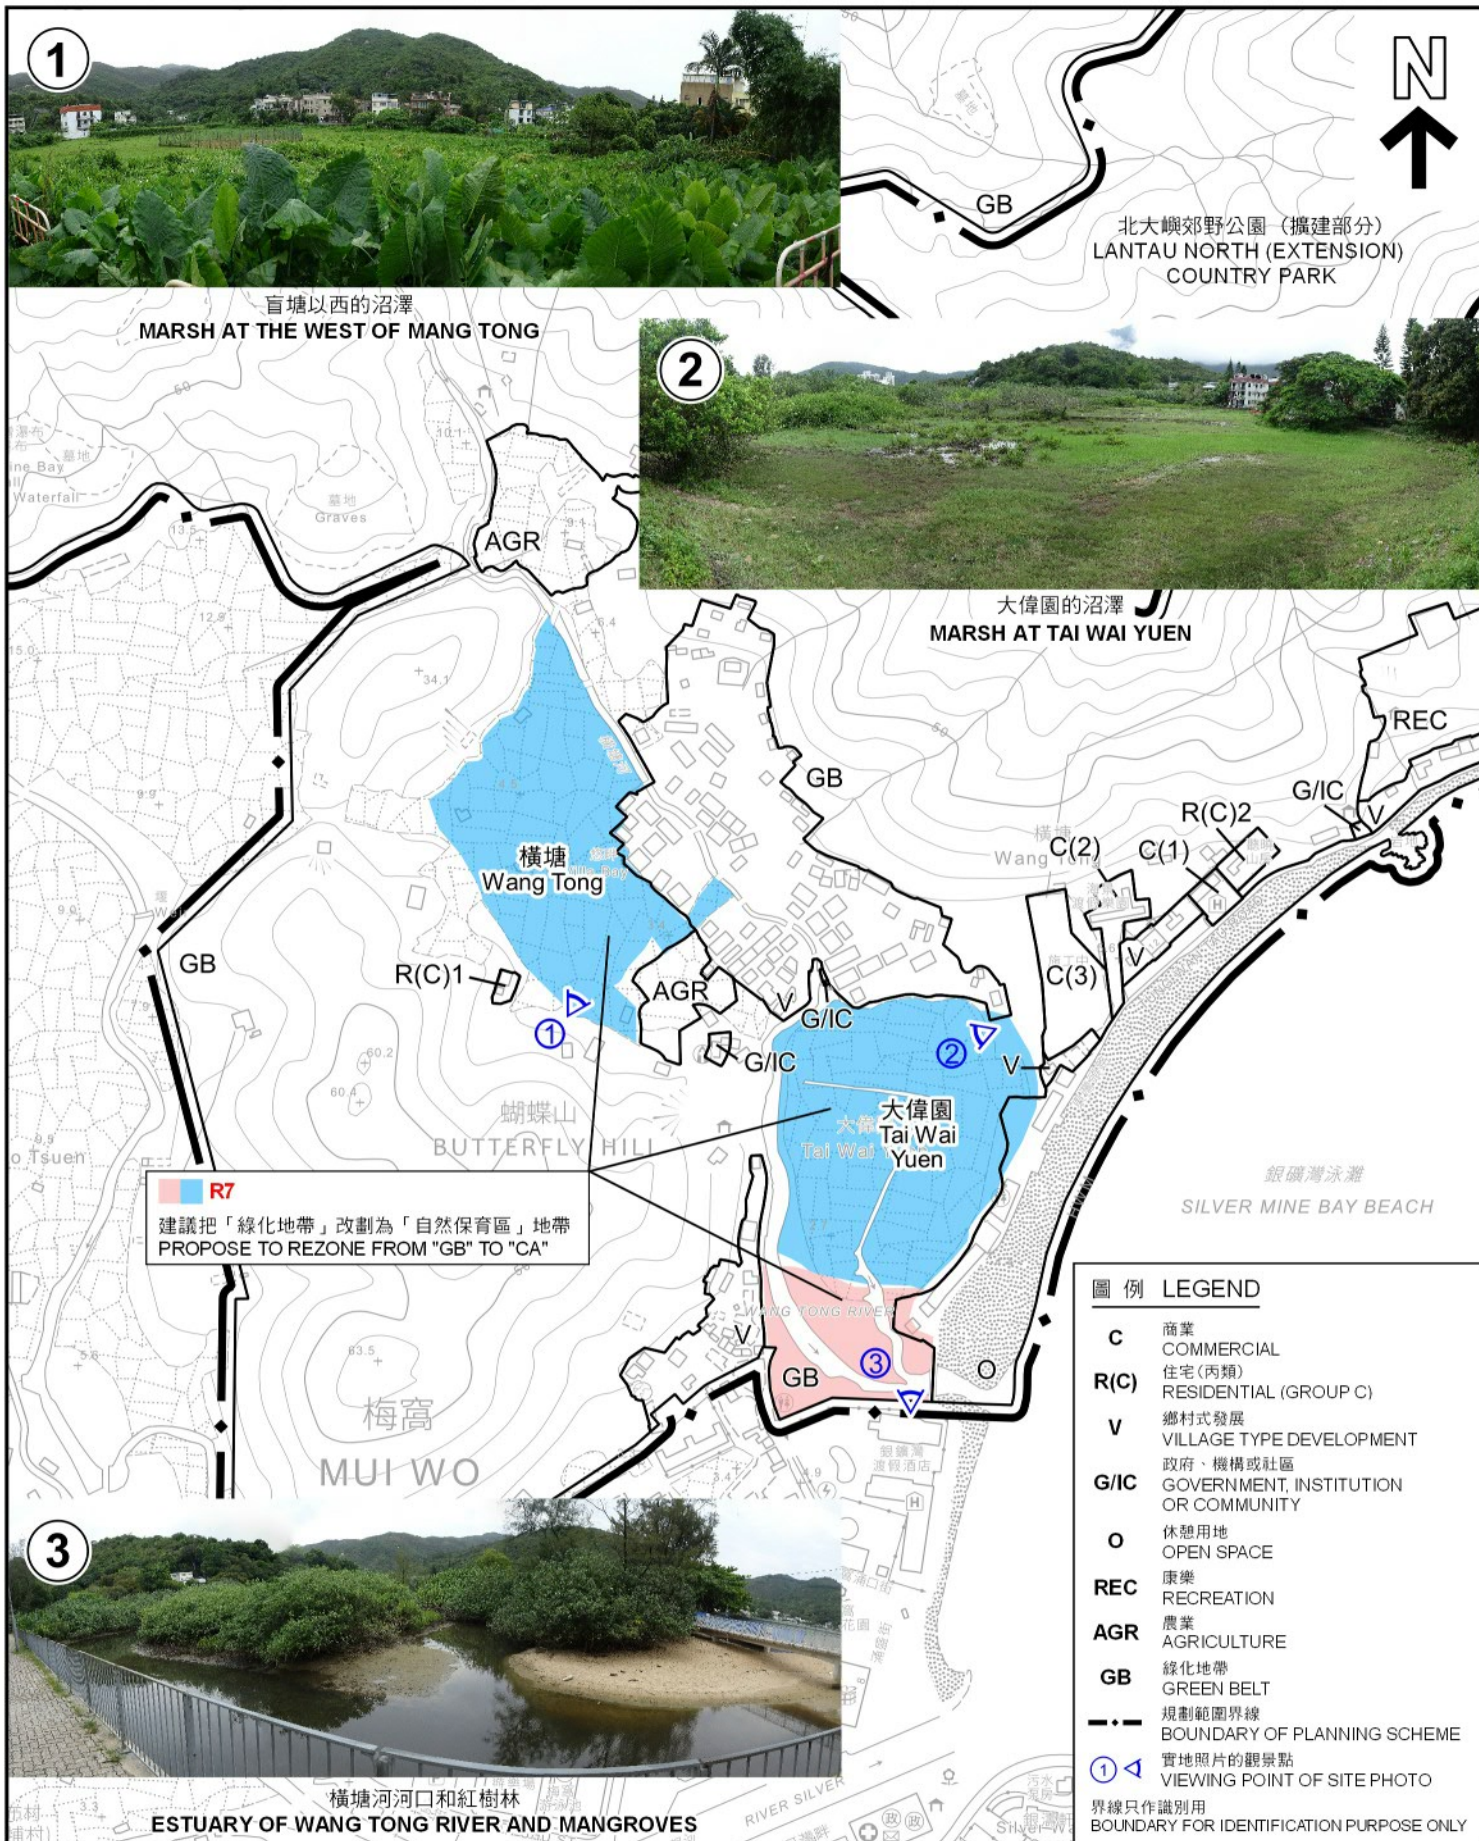

本摘要圖於2022年4月8日擬備，
所根據的資料為地形圖 IB5000
組別編號10-SW-A及C
和攝於2021年6月22日的實地照片

EXTRACT PLAN PREPARED ON 8.4.2022
BASED ON TOPOGRAPHIC MAP IB5000
SERIES No. 10-SW-A AND C
AND SITE PHOTOS TAKEN ON 22.6.2021

平面圖 SITE PLAN

就梅窩北分區計劃大綱草圖編號 S/I-MWN/1
提出的申述個案編號 R 1 - R 7 0 以及相關意見個案編號 C 1 - C 7 作出考慮
CONSIDERATION OF REPRESENTATIONS
No. R1 - R70 AND RELATED COMMENTS No. C1 - C7
DRAFT MUI WO NORTH OUTLINE ZONING PLAN No. S/I-MWN/1

SCALE 1 : 5 000 比例尺
米 100 0 100 200 米
METRES

規劃署
PLANNING
DEPARTMENT



參考編號
REFERENCE No.
R/S/I-MWN/1-1 to 70

圖 PLAN
H-5a



航攝照片 AERIAL PHOTO

本摘要圖於2022年4月8日擬備，
所根據的資料為正射影像圖DOP5000 (2019年)
EXTRACT PLAN PREPARED ON 8.4.2022
BASED ON ORTHOPHOTO DOP5000
(YEAR 2019)


就梅窩北分區計劃大綱草圖編號 S/I-MWN/1
提出的申述個案編號 R 1 - R 7 0 以及相關意見個案編號 C 1 - C 7 作出考慮
CONSIDERATION OF REPRESENTATIONS
No. R1 - R70 AND RELATED COMMENTS No. C1 - C7
DRAFT MUI WO NORTH OUTLINE ZONING PLAN No. S/I-MWN/1

規劃署
PLANNING
DEPARTMENT



參考編號
REFERENCE No.
R/S/I-MWN/1-1 to 70

圖 PLAN
H-5b

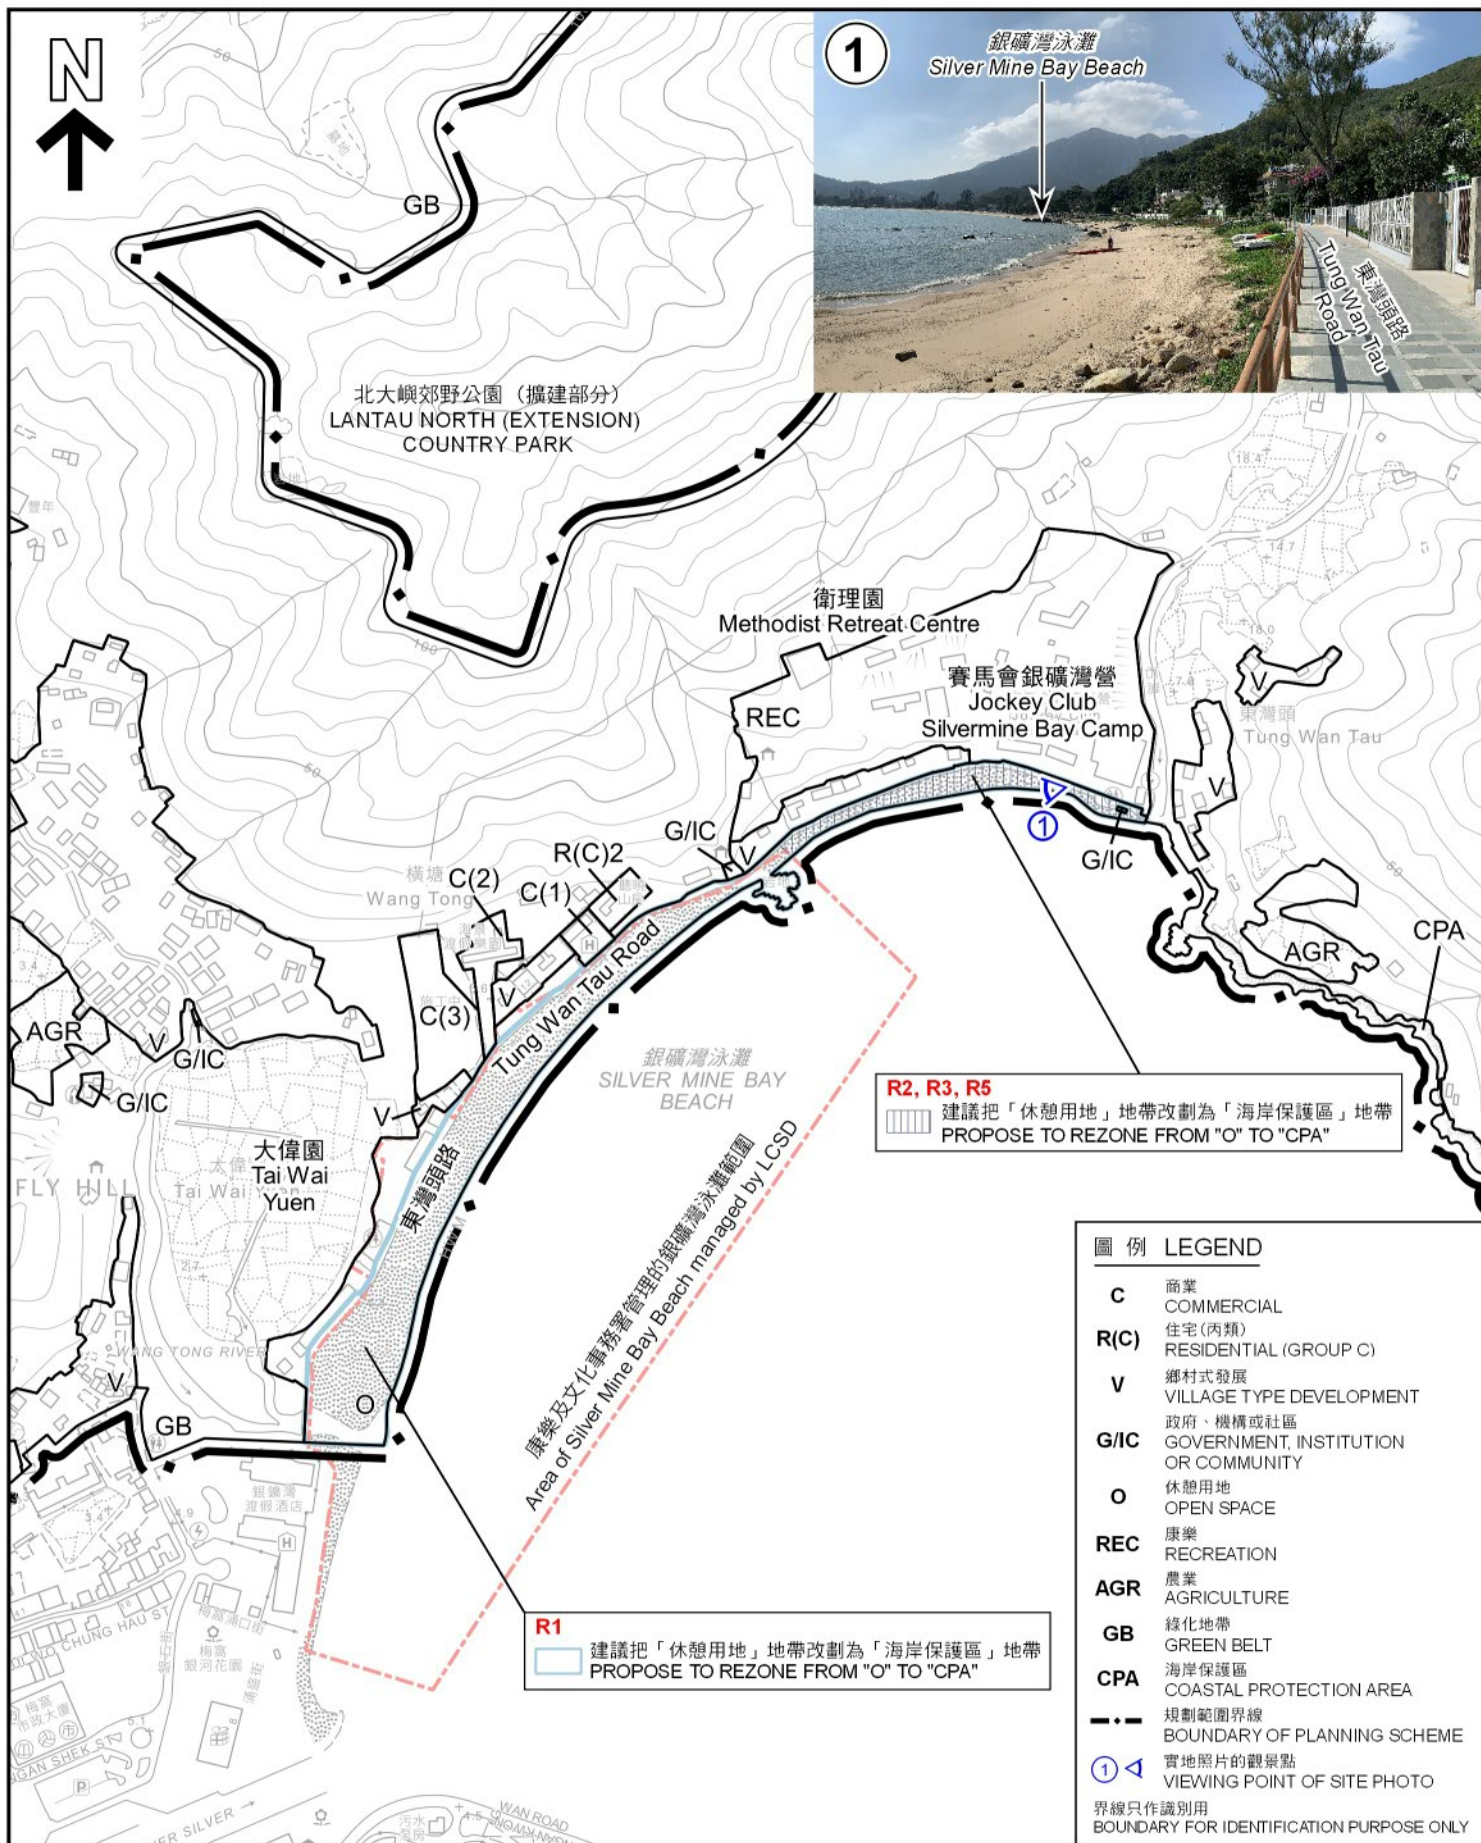

本摘要圖於2022年4月21日擬備，
所根據的資料為地形圖IB5000
組別編號10-SW-A及C和
攝於2020年11月25日的實地照片

EXTRACT PLAN PREPARED ON 21.4.2022
BASED ON TOPOGRAPHIC MAP IB5000
SERIES No. 10-SW-A AND C
AND SITE PHOTO TAKEN ON 25.11.2020

平面圖 SITE PLAN

就梅窩北分區計劃大綱草圖編號S/I-MWN/1
提出的申述個案編號R1-R70以及相關意見個案編號C1-C7作出考慮
CONSIDERATION OF REPRESENTATIONS
No. R1 - R70 AND RELATED COMMENTS No. C1 - C7
DRAFT MUI WO NORTH OUTLINE ZONING PLAN No. S/I-MWN/1

SCALE 1:5 000 比例尺
米 100 0 100 200 米
METRES

規劃署
PLANNING
DEPARTMENT




參考編號
REFERENCE No.

R/S/I-MWN/1-1 to 70

圖 PLAN

H-6a

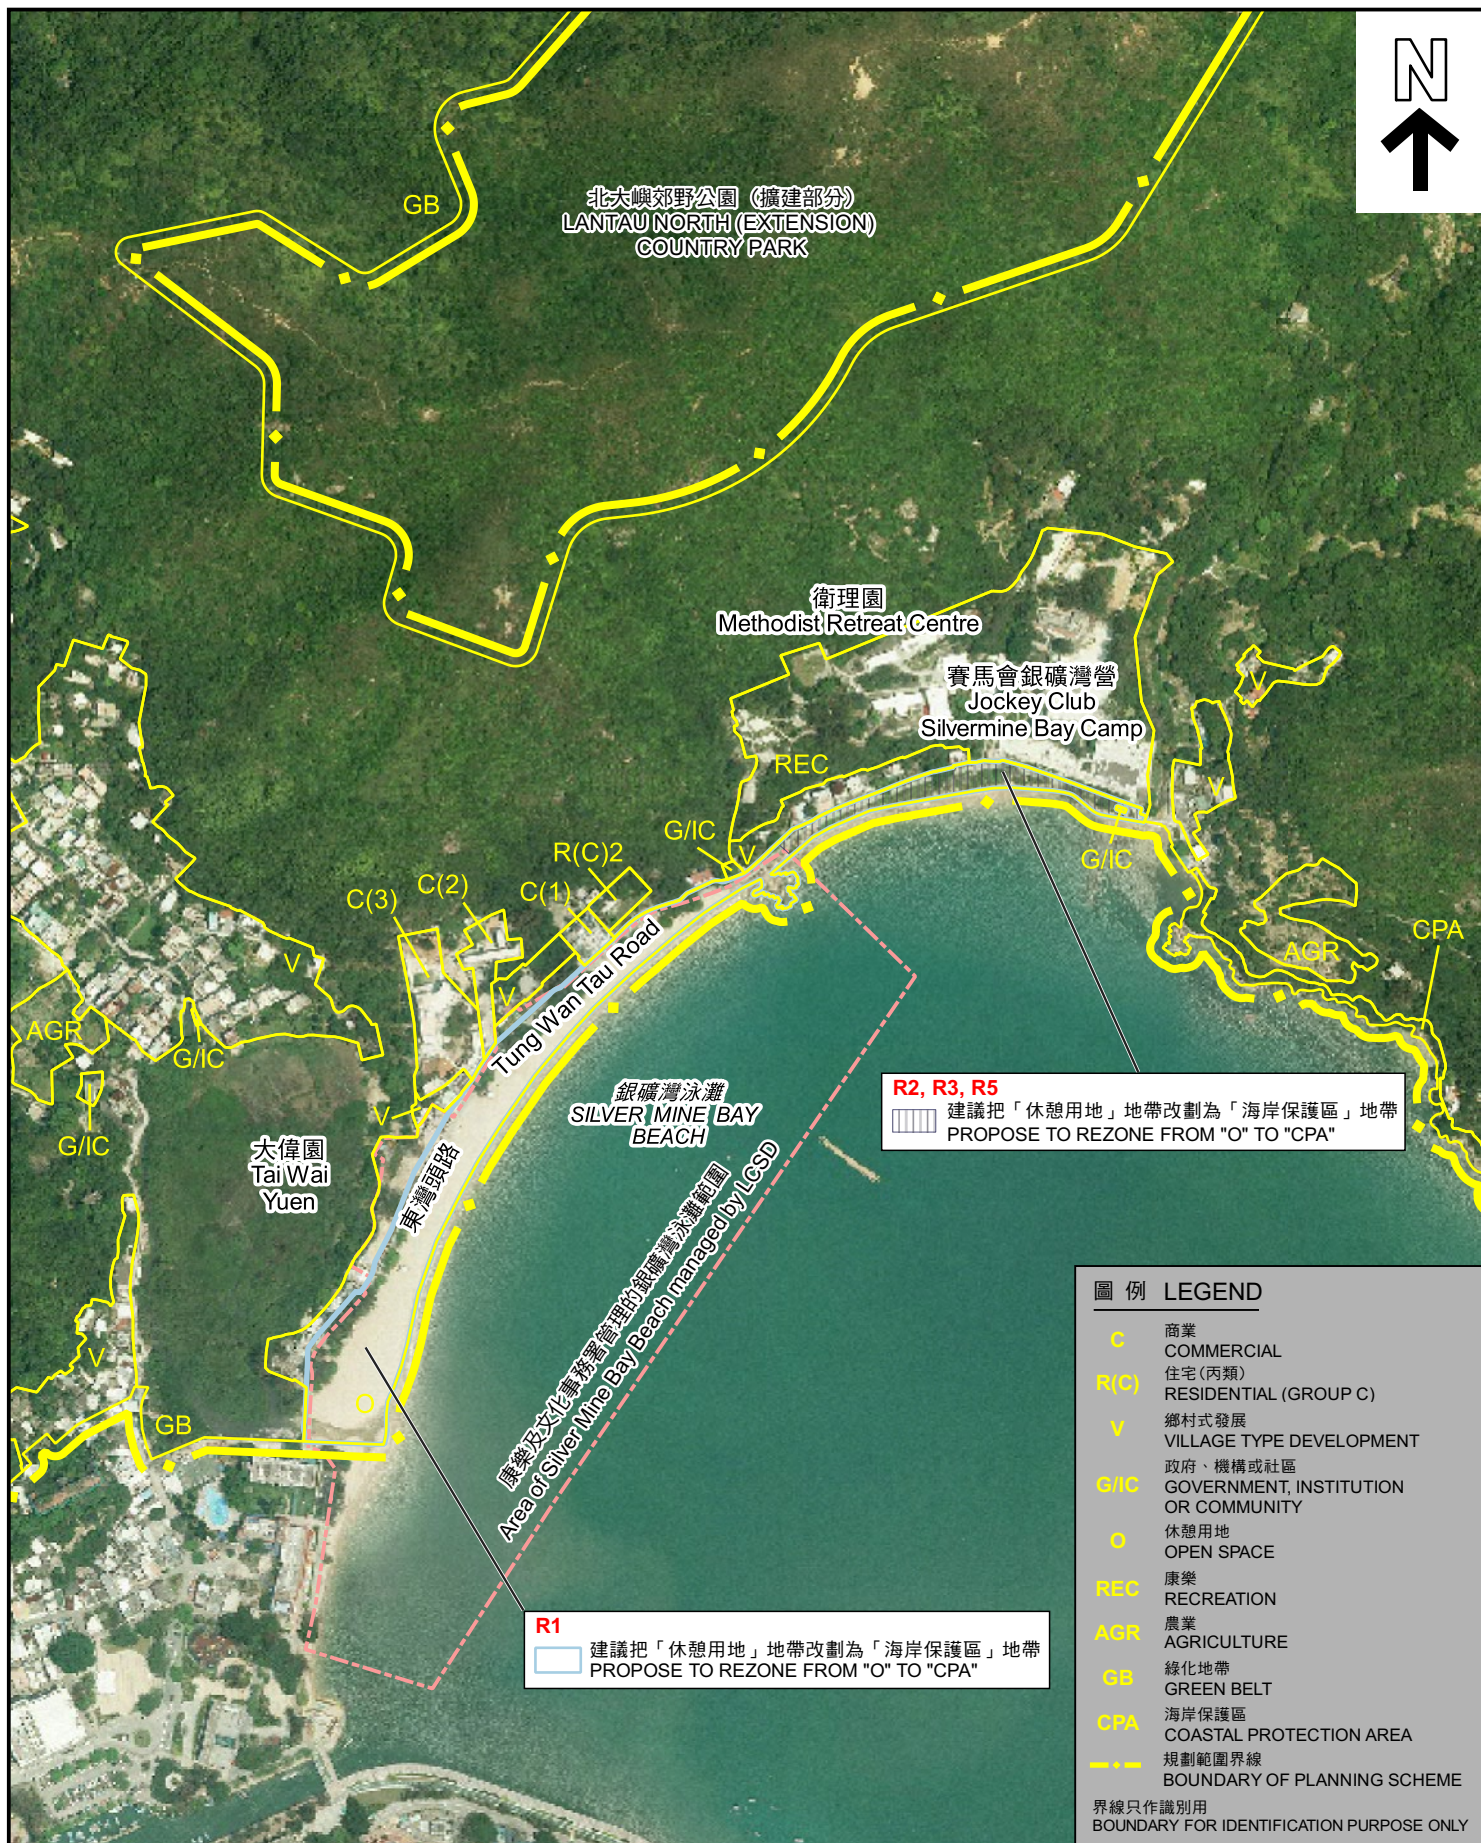

圖例 LEGEND

C	商業 COMMERCIAL
R(C)	住宅(丙類) RESIDENTIAL (GROUP C)
V	鄉村式發展 VILLAGE TYPE DEVELOPMENT
G/IC	政府、機構或社區 GOVERNMENT, INSTITUTION OR COMMUNITY
O	休憩用地 OPEN SPACE
REC	康樂 RECREATION
AGR	農業 AGRICULTURE
GB	綠化地帶 GREEN BELT
CPA	海岸保護區 COASTAL PROTECTION AREA
---	規劃範圍界線 BOUNDARY OF PLANNING SCHEME

界線只作識別用
BOUNDARY FOR IDENTIFICATION PURPOSE ONLY

航攝照片 AERIAL PHOTO

本摘要圖於2022年4月8日擬備，
所根據的資料為正射影像圖DOP5000 (2019年)
EXTRACT PLAN PREPARED ON 8.4.2022
BASED ON ORTHOPHOTO DOP5000
(YEAR 2019)


就梅窩北分區計劃大綱草圖編號 S/I-MWN/1
提出的申述個案編號 R 1 - R 7 0 以及相關意見個案編號 C 1 - C 7 作出考慮
CONSIDERATION OF REPRESENTATIONS
No. R1 - R70 AND RELATED COMMENTS No. C1 - C7
DRAFT MUI WO NORTH OUTLINE ZONING PLAN No. S/I-MWN/1

規劃署
PLANNING
DEPARTMENT



參考編號
REFERENCE No.
R/S/I-MWN/1-1 to 70

圖 PLAN
H-6b

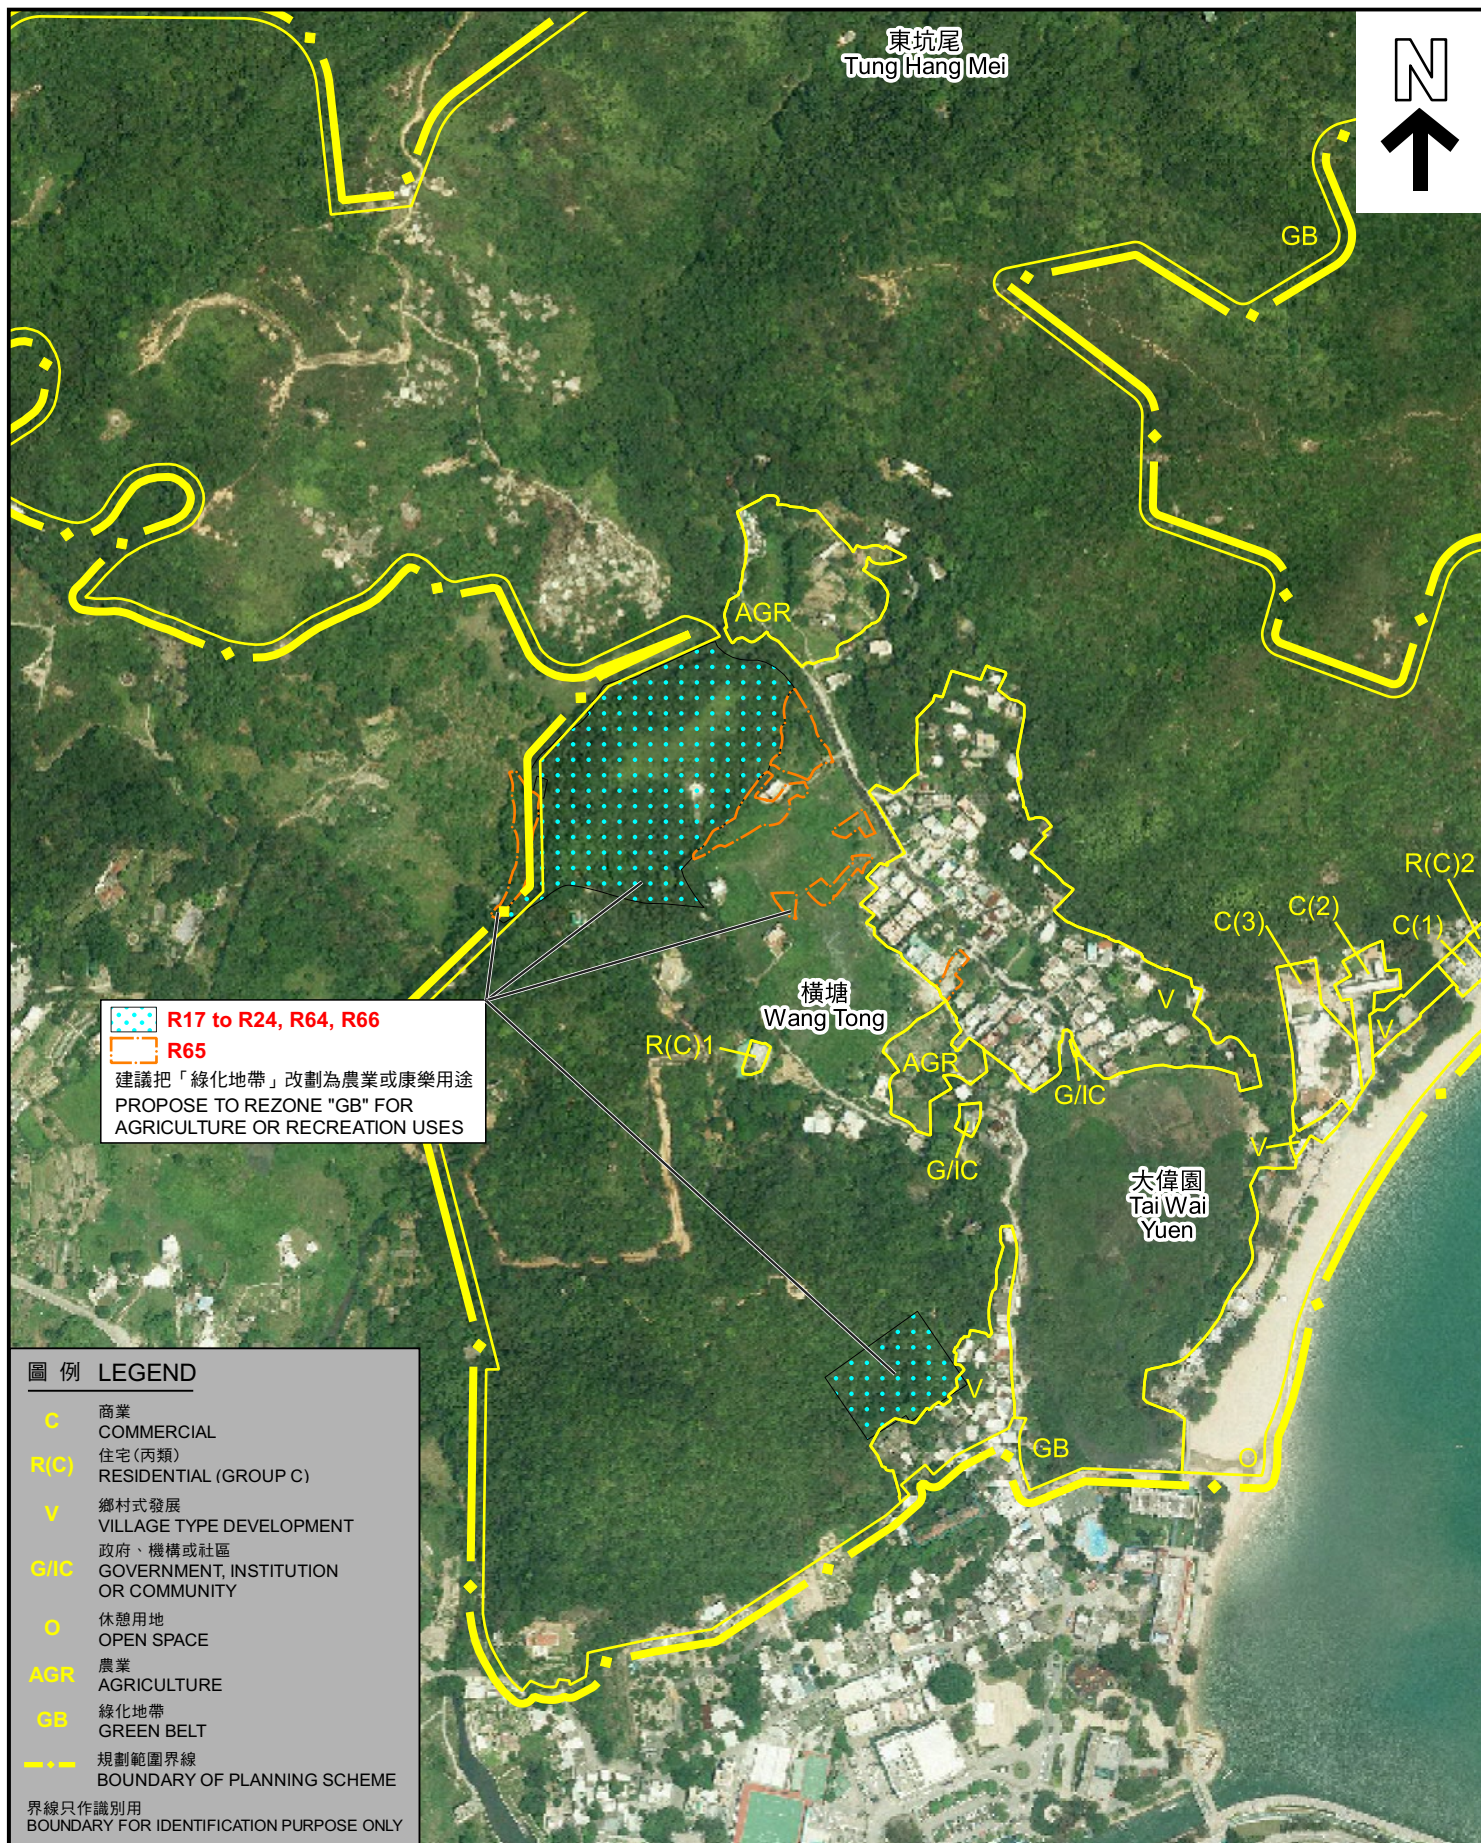

航攝照片 AERIAL PHOTO

本摘要圖於2022年4月8日擬備，
所根據的資料為正射影像圖DOP5000 (2019年)
EXTRACT PLAN PREPARED ON 8.4.2022
BASED ON ORTHOPHOTO DOP5000
(YEAR 2019)


就梅窩北分區計劃大綱草圖編號 S/I-MWN/1
提出的申述個案編號 R 1 - R 7 0 以及相關意見個案編號 C 1 - C 7 作出考慮
CONSIDERATION OF REPRESENTATIONS
No. R1 - R70 AND RELATED COMMENTS No. C1 - C7
DRAFT MUI WO NORTH OUTLINE ZONING PLAN No. S/I-MWN/1

規劃署
PLANNING
DEPARTMENT



參考編號
REFERENCE No.
R/S/I-MWN/1-1 to 70

圖 PLAN
H-7b

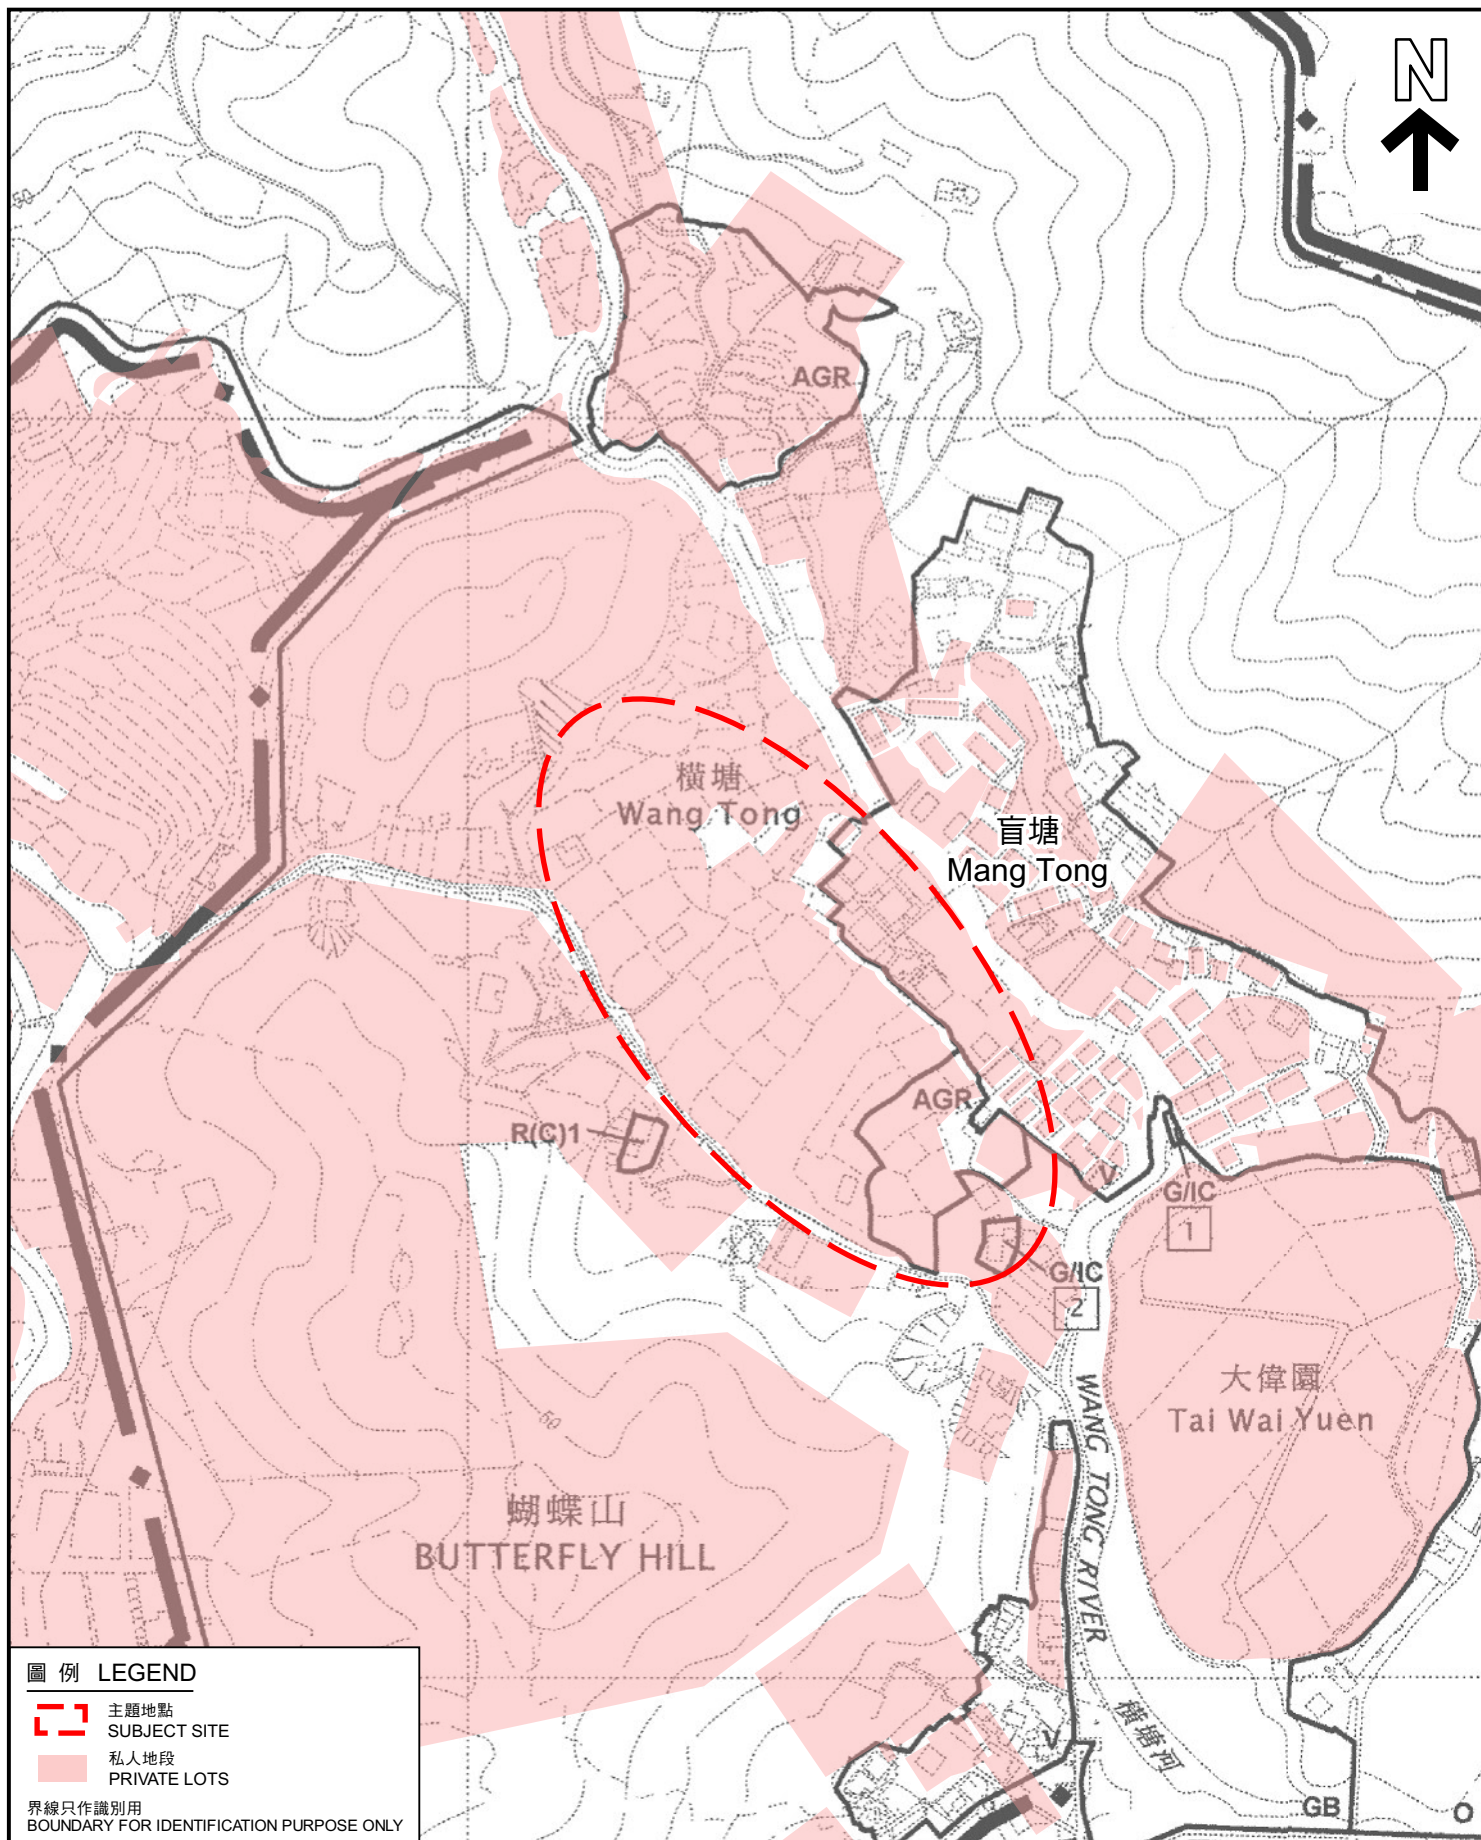

位置圖 LOCATION PLAN

盲塘以西的私人地段
PRIVATE LOTS TO THE WEST OF MANG TONG

SCALE 1:3 000 比例尺

米 50 0 50 100 米
METRES

規劃署
PLANNING
DEPARTMENT




參考編號
REFERENCE No.
R/S/I-MWN/1-1 to 70

圖 PLAN
H-8a

本摘要圖於2022年3月30日擬備，
所根據的資料為於2021年8月27日
展示的分區計劃大綱草圖編號S/I-MWN/1

EXTRACT PLAN PREPARED ON 30.3.2022
BASED ON DRAFT OUTLINE ZONING PLAN
No. S/I-MWN/1 EXHIBITED ON 27.8.2021

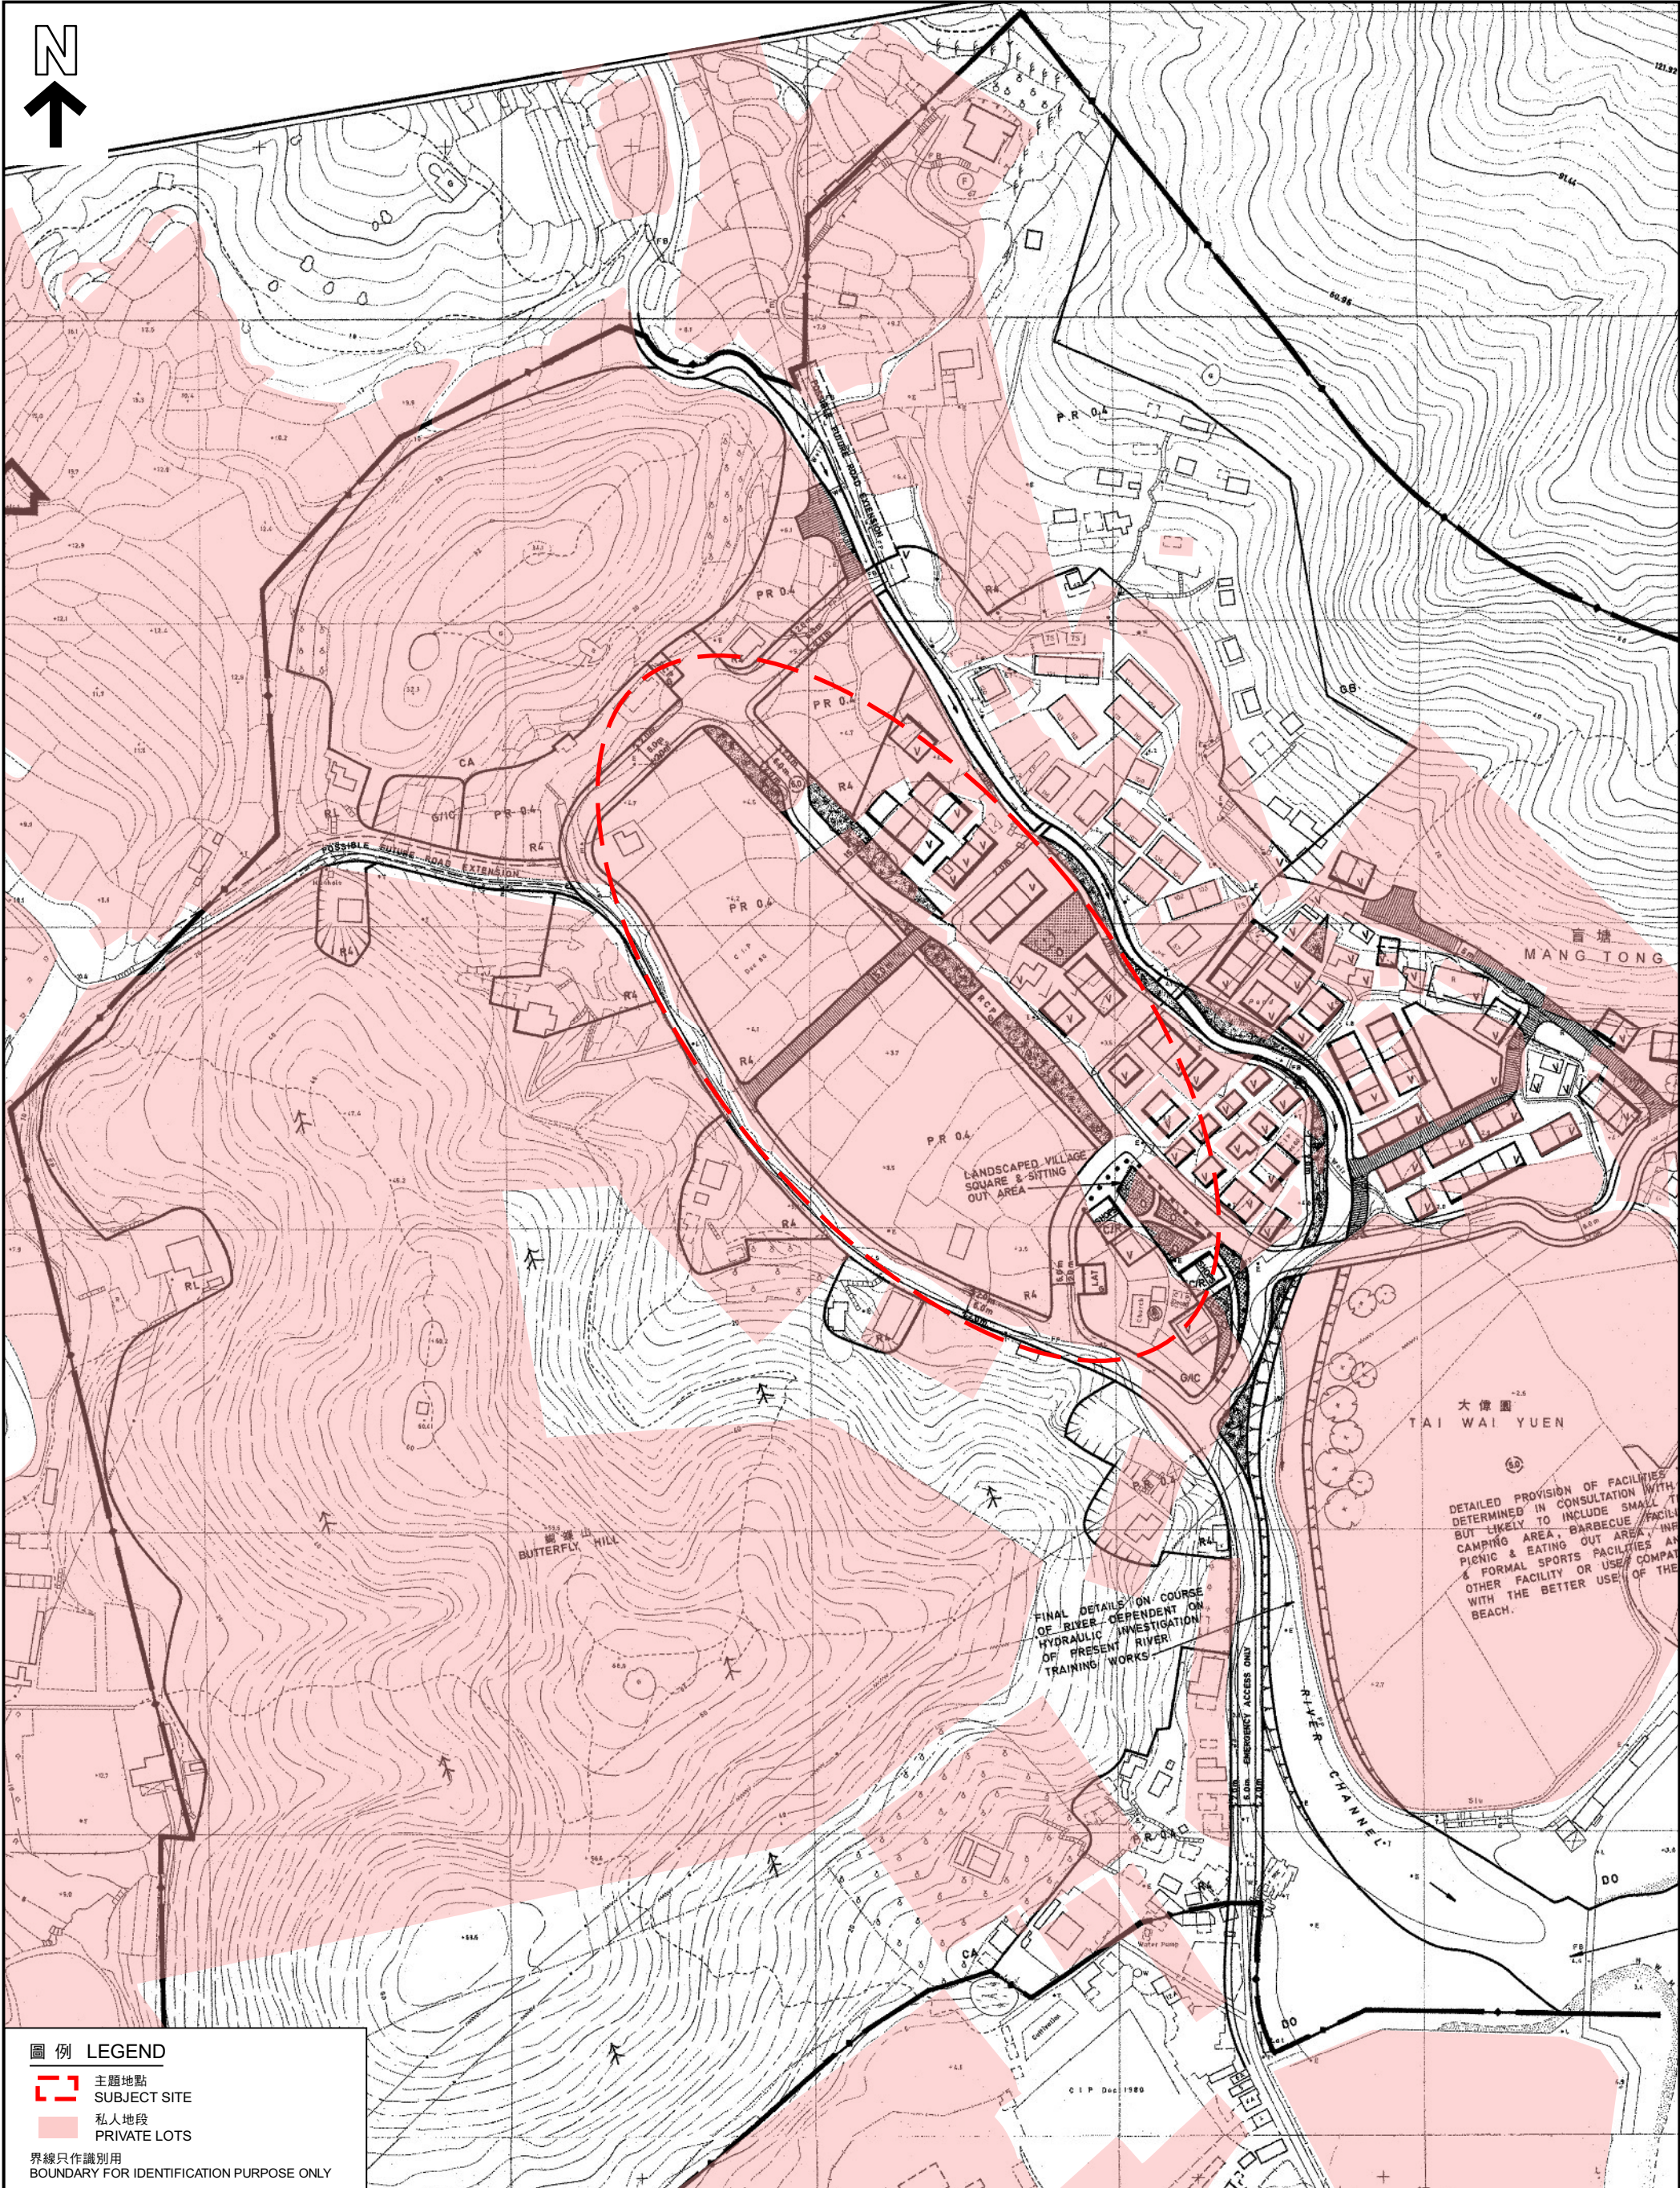

圖例 LEGEND

-  主題地點
SUBJECT SITE
-  私人地段
PRIVATE LOTS

界線只作識別用
BOUNDARY FOR IDENTIFICATION PURPOSE ONLY

位置圖 LOCATION PLAN

盲塘以西的私人地段
PRIVATE LOTS TO THE WEST OF MANG TONG

本摘要圖於2022年3月30日擬備，
所根據的資料為採納的發展藍圖
編號 L/I-MWN/1B
EXTRACT PLAN PREPARED ON 30.3.2022
BASED ON ADOPTED LAYOUT PLAN
No. L/I-MWN/1B


SCALE 1:2 000 比例尺
米 40 0 40 80 120 160 米
METRES

規劃署
PLANNING
DEPARTMENT



參考編號
REFERENCE No.
R/S/I-MWN/1-1 to 70

圖 PLAN
H-8b

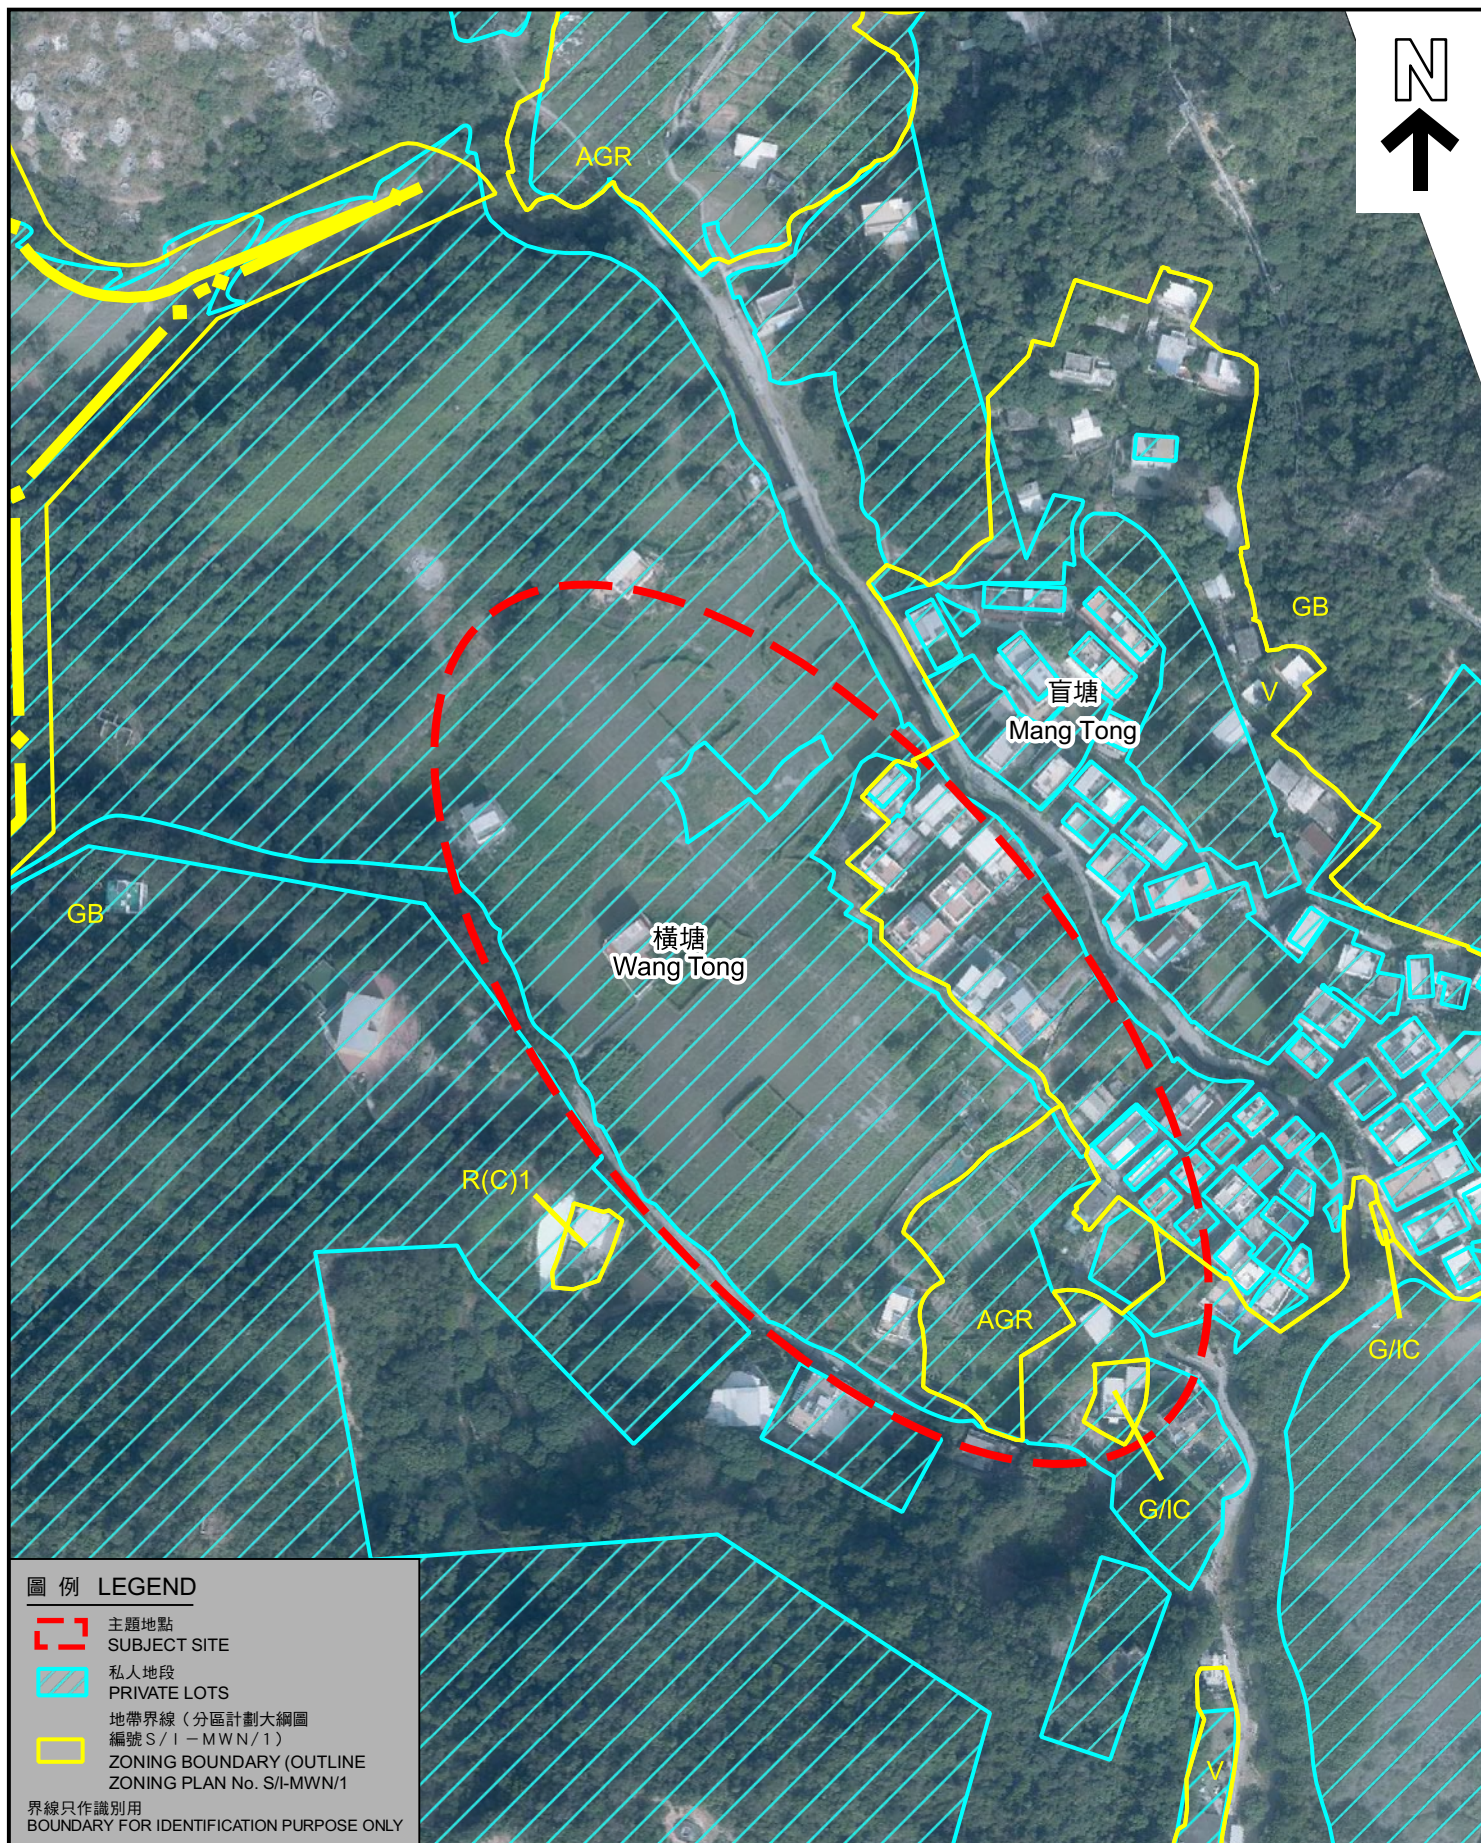

圖例 LEGEND

- 主題地點
SUBJECT SITE
- 私人地段
PRIVATE LOTS
- 地帶界線 (分區計劃大綱圖
編號 S/I-MWN/1)
ZONING BOUNDARY (OUTLINE
ZONING PLAN No. S/I-MWN/1)
- 界線只作識別用
BOUNDARY FOR IDENTIFICATION PURPOSE ONLY

航攝照片 AERIAL PHOTO

盲塘以西的私人地段
PRIVATE LOTS TO THE WEST OF MANG TONG

規 劃 署
PLANNING
DEPARTMENT




參考編號
REFERENCE No.

R/S/I-MWN/1-1 to 70

圖 PLAN
H-8c

本摘要圖於2022年3月30日擬備，
所根據的資料為地政總署
於2021年1月9日拍得的航攝照片
編號E119947C

EXTRACT PLAN PREPARED ON 30.3.2022
BASED ON AERIAL PHOTO No. E119947C
TAKEN ON 9.1.2021
BY LANDS DEPARTMENT

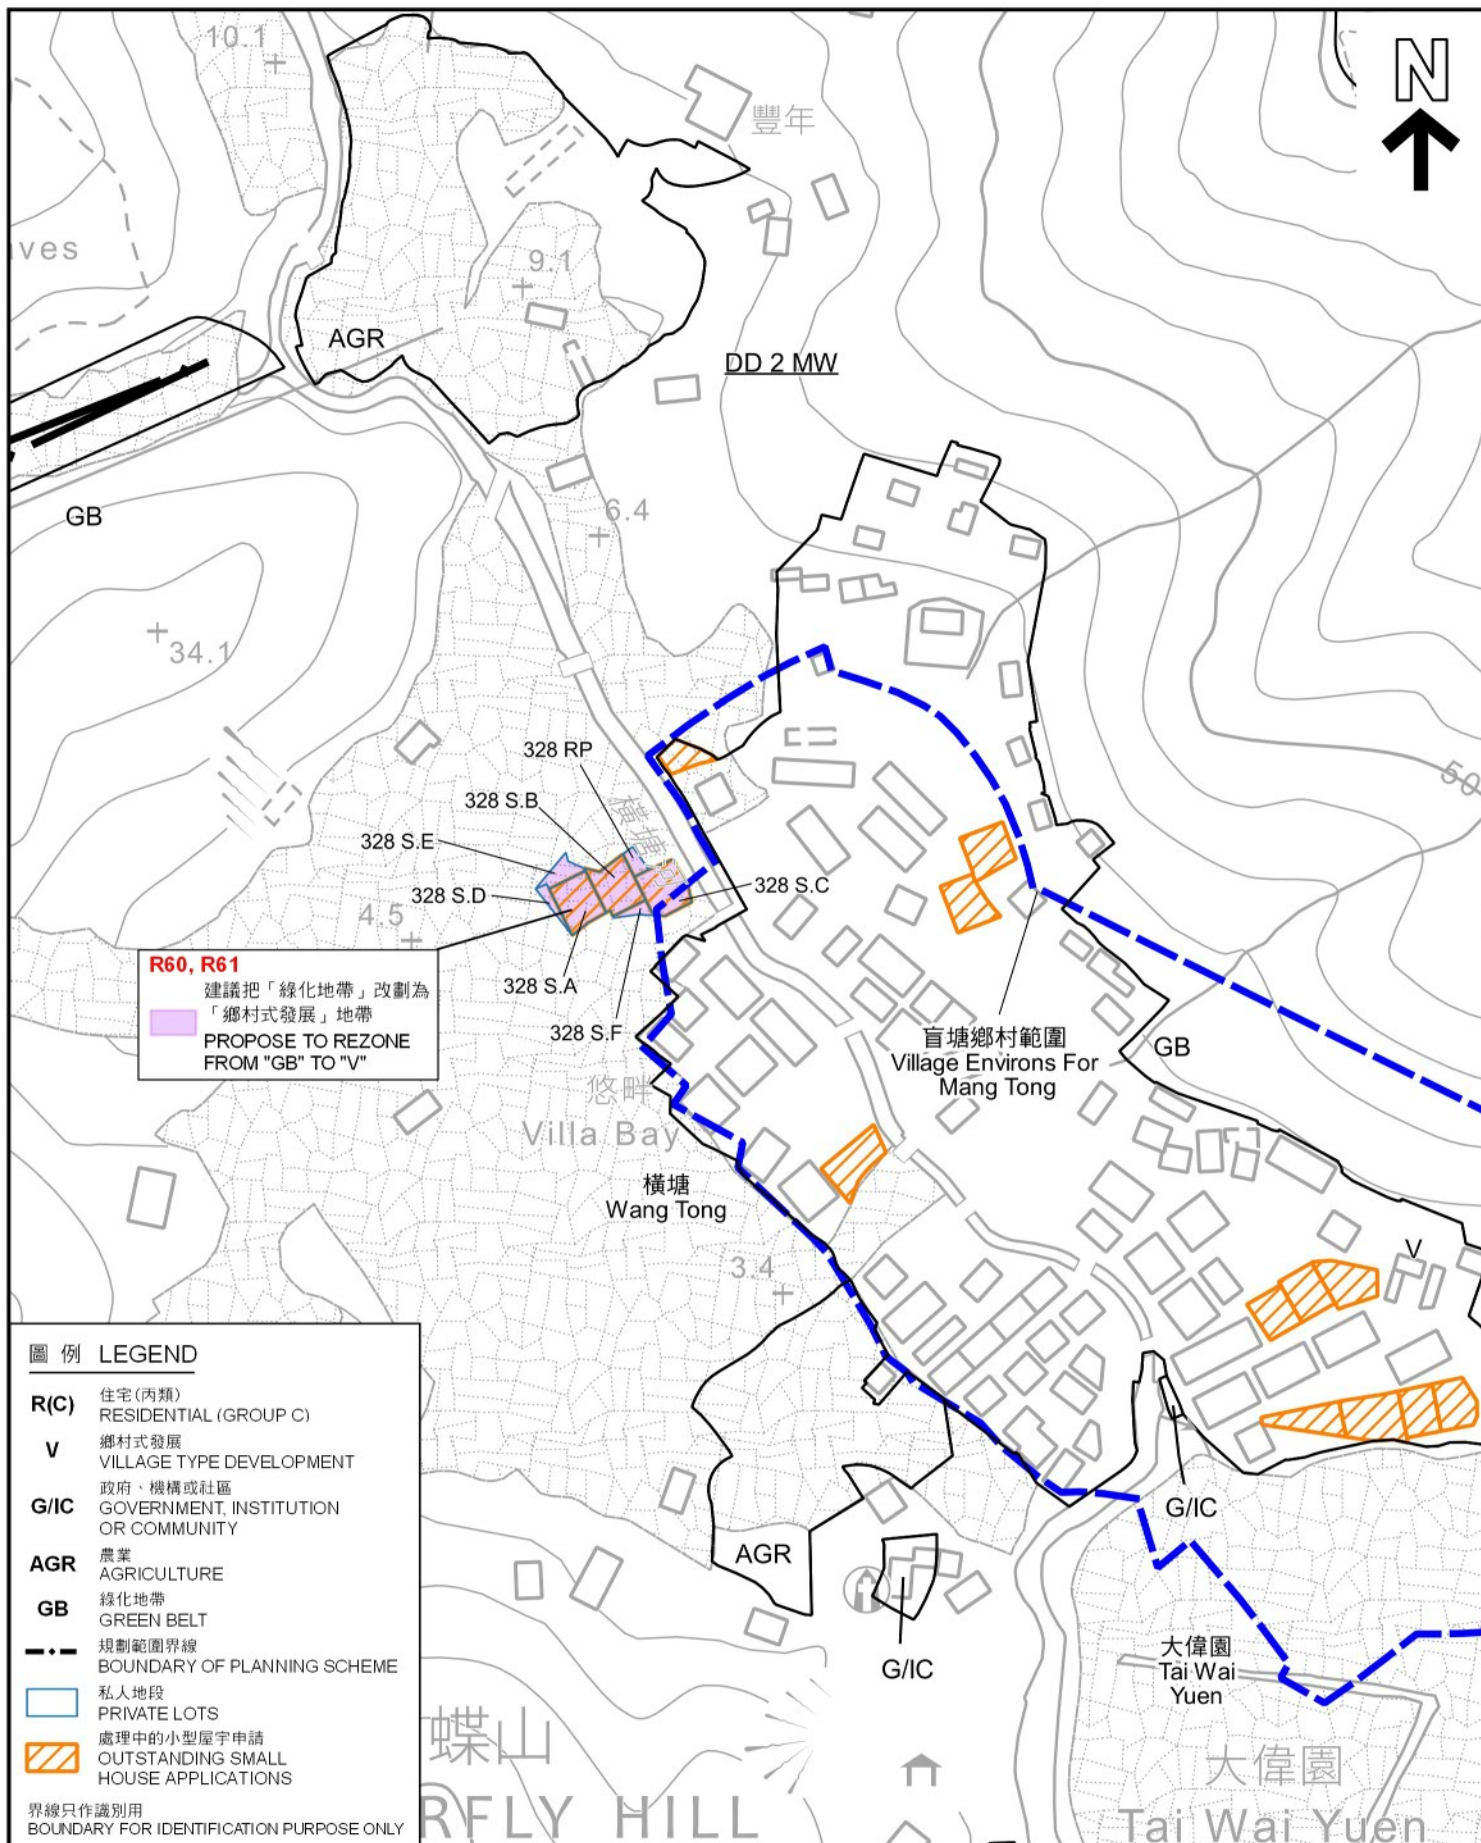

平面圖 SITE PLAN

就梅窩北分區計劃大綱草圖編號 S/I-MWN/1
提出的申述個案編號 R1-R70 以及相關意見個案編號 C1-C7 作出考慮
CONSIDERATION OF REPRESENTATIONS
No. R1 - R70 AND RELATED COMMENTS No. C1 - C7
DRAFT MUI WO NORTH OUTLINE ZONING PLAN No. S/I-MWN/1

SCALE 1:2 000 比例尺
米 40 0 40 80 米
METRES

規劃署
PLANNING
DEPARTMENT




參考編號
REFERENCE No.
R/S/I-MWN/1-1 to 70

圖 PLAN
H-9a

本摘要圖於2022年3月30日擬備，
所根據的資料為地形圖 iB5000
組別編號 10-SW-A 及 C

EXTRACT PLAN PREPARED ON 30.3.2022
BASED ON TOPOGRAPHIC MAP iB5000
SERIES No. 10-SW-A AND C

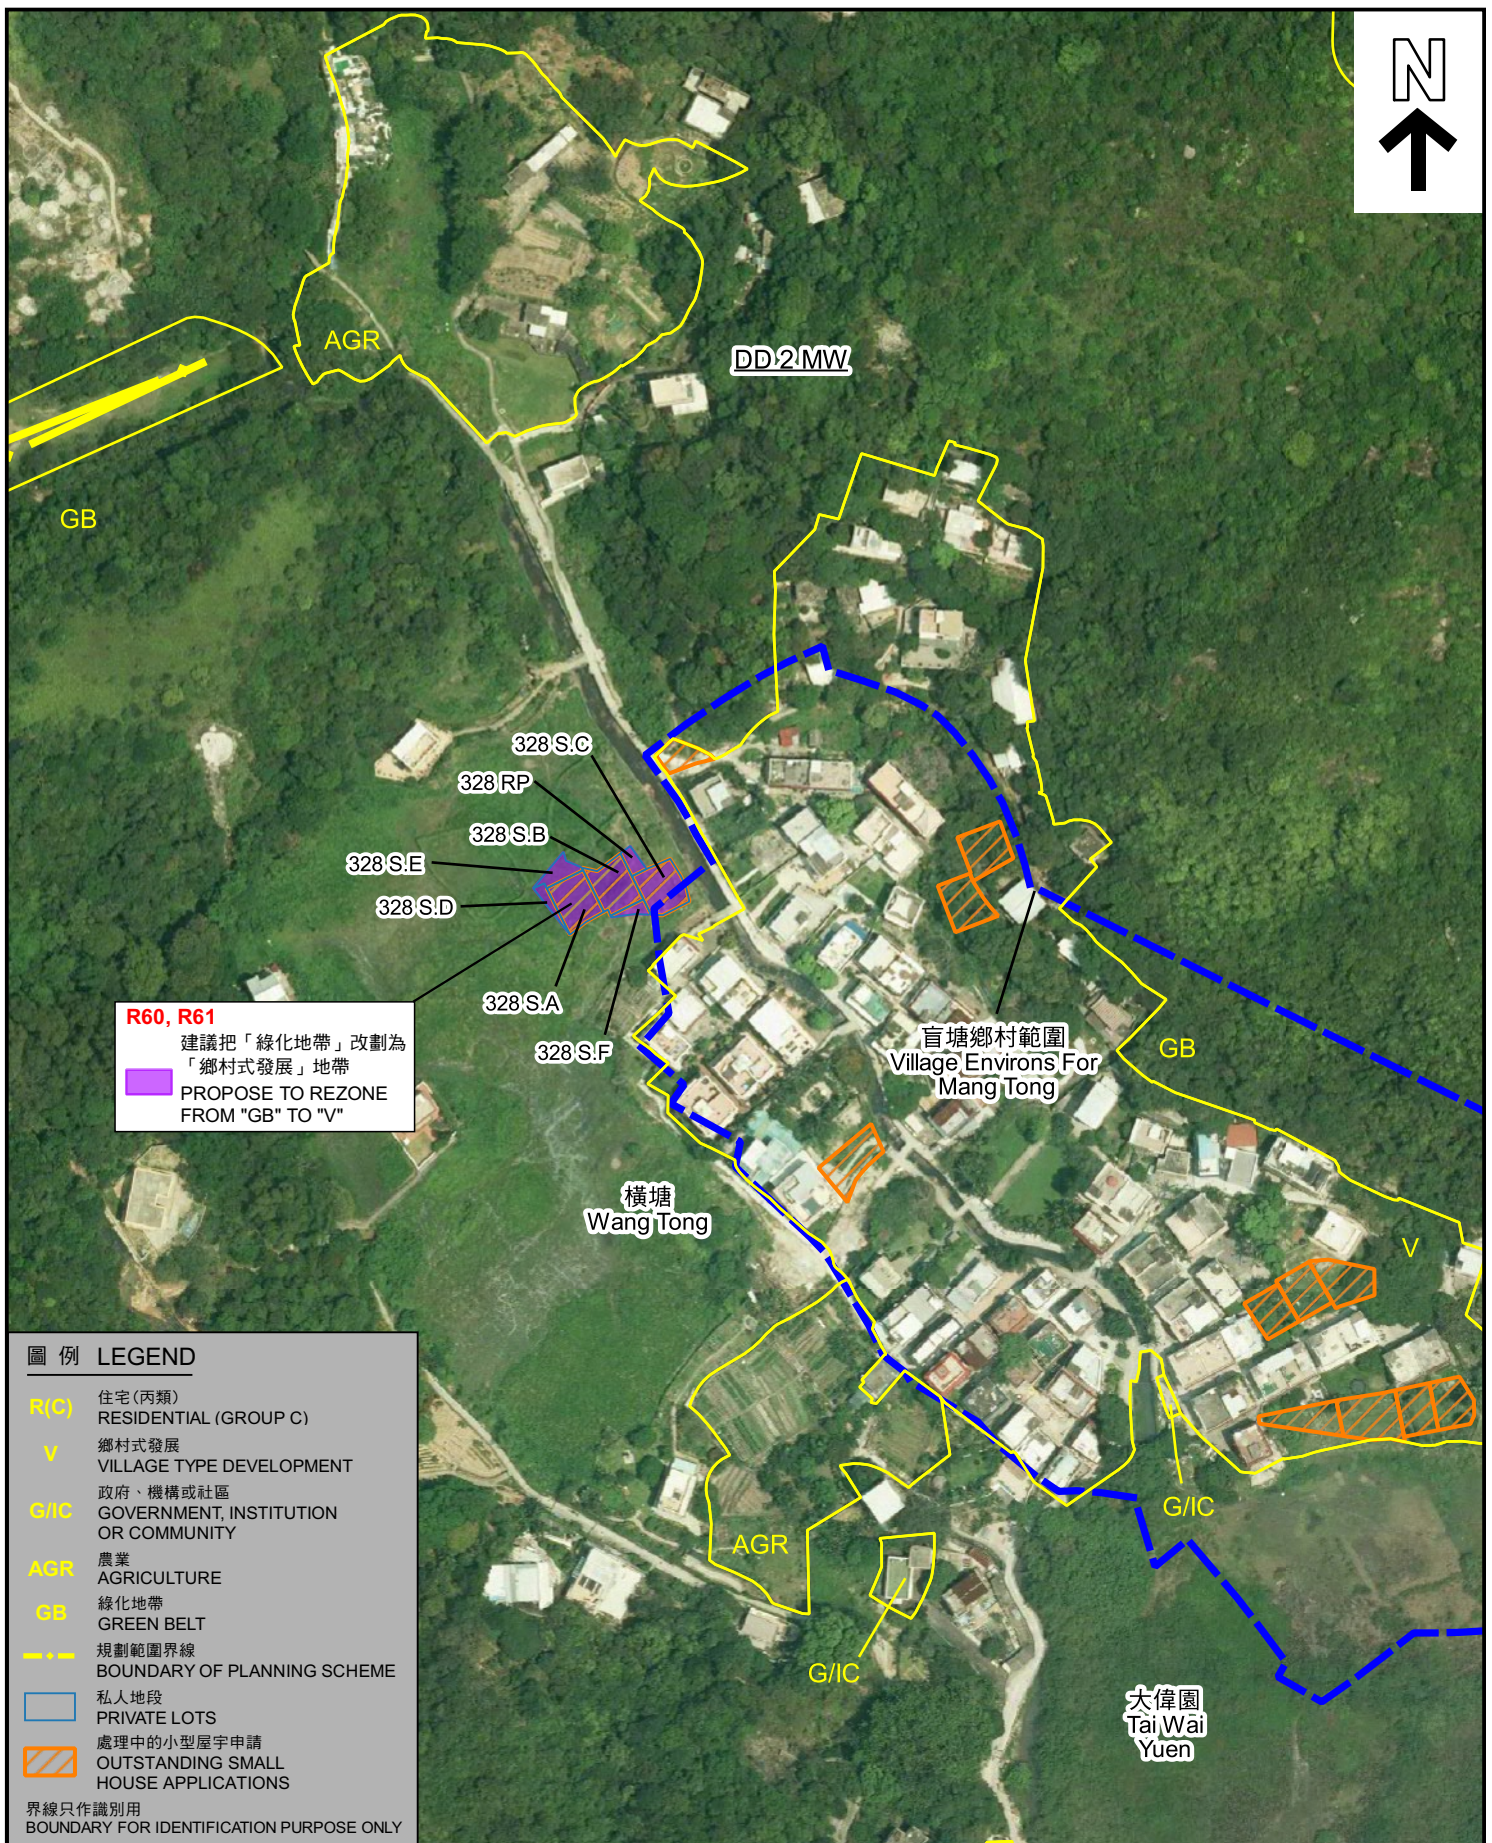

圖例 LEGEND

- R(C)** 住宅(丙類)
RESIDENTIAL (GROUP C)
- V** 鄉村式發展
VILLAGE TYPE DEVELOPMENT
- G/C** 政府、機構或社區
GOVERNMENT, INSTITUTION
OR COMMUNITY
- AGR** 農業
AGRICULTURE
- GB** 綠化地帶
GREEN BELT
- 規劃範圍界線
BOUNDARY OF PLANNING SCHEME
- 私人地段
PRIVATE LOTS
- 處理中的小型屋宇申請
OUTSTANDING SMALL
HOUSE APPLICATIONS
- 界線只作識別用
BOUNDARY FOR IDENTIFICATION PURPOSE ONLY

航攝照片 AERIAL PHOTO

本摘要圖於2022年3月30日擬備，
所根據的資料為正射影像圖DOP5000(2019年)
EXTRACT PLAN PREPARED ON 30.3.2022
BASED ON ORTHOPHOTO DOP5000
(YEAR 2019)

就梅窩北分區計劃大綱草圖編號 S/I-MWN/1
提出的申述個案編號 R 1 - R 7 0 以及相關意見個案編號 C 1 - C 7 作出考慮
CONSIDERATION OF REPRESENTATIONS
No. R1 - R70 AND RELATED COMMENTS No. C1 - C7
DRAFT MUI WO NORTH OUTLINE ZONING PLAN No. S/I-MWN/1

規劃署
PLANNING
DEPARTMENT



參考編號
REFERENCE No.
R/S/I-MWN/1-1 to 70

圖 PLAN
H-9b



北大嶼郊野公園 (擴建部分)
LANTAU NORTH (EXTENSION)
COUNTRY PARK

萬角
Man Kok

AGR

OU
碼頭
PIER

GB

CPA

R15

建議把「綠化地帶」、「農業」地帶及
「海岸保護區」地帶改劃為
「政府、機構或社區」地帶
PROPOSE TO REZONE FROM
"GB", "AGR" AND "CPA" TO "G/IC"

圖例 LEGEND

- V** 鄉村式發展
VILLAGE TYPE DEVELOPMENT
- OU** 其他指定用途
OTHER SPECIFIED USES
- AGR** 農業
AGRICULTURE
- GB** 綠化地帶
GREEN BELT
- CPA** 海岸保護區
COASTAL PROTECTION AREA
- 規劃範圍界線
BOUNDARY OF PLANNING SCHEME

界線只作識別用
BOUNDARY FOR IDENTIFICATION PURPOSE ONLY

航攝照片 AERIAL PHOTO

本摘要圖於2022年3月30日擬備，
所根據的資料為正射影像圖DOP5000 (2019年)
EXTRACT PLAN PREPARED ON 30.3.2022
BASED ON ORTHOPHOTO DOP5000
(YEAR 2019)


就梅窩北分區計劃大綱草圖編號 S/I-MWN/1
提出的申述個案編號 R 1-R 70 以及相關意見個案編號 C 1-C 7 作出考慮
CONSIDERATION OF REPRESENTATIONS
No. R1 - R70 AND RELATED COMMENTS No. C1 - C7
DRAFT MUI WO NORTH OUTLINE ZONING PLAN No. S/I-MWN/1

規劃署
PLANNING
DEPARTMENT



參考編號
REFERENCE No.
R/S/I-MWN/1-1 to 70

圖 PLAN
H-10b

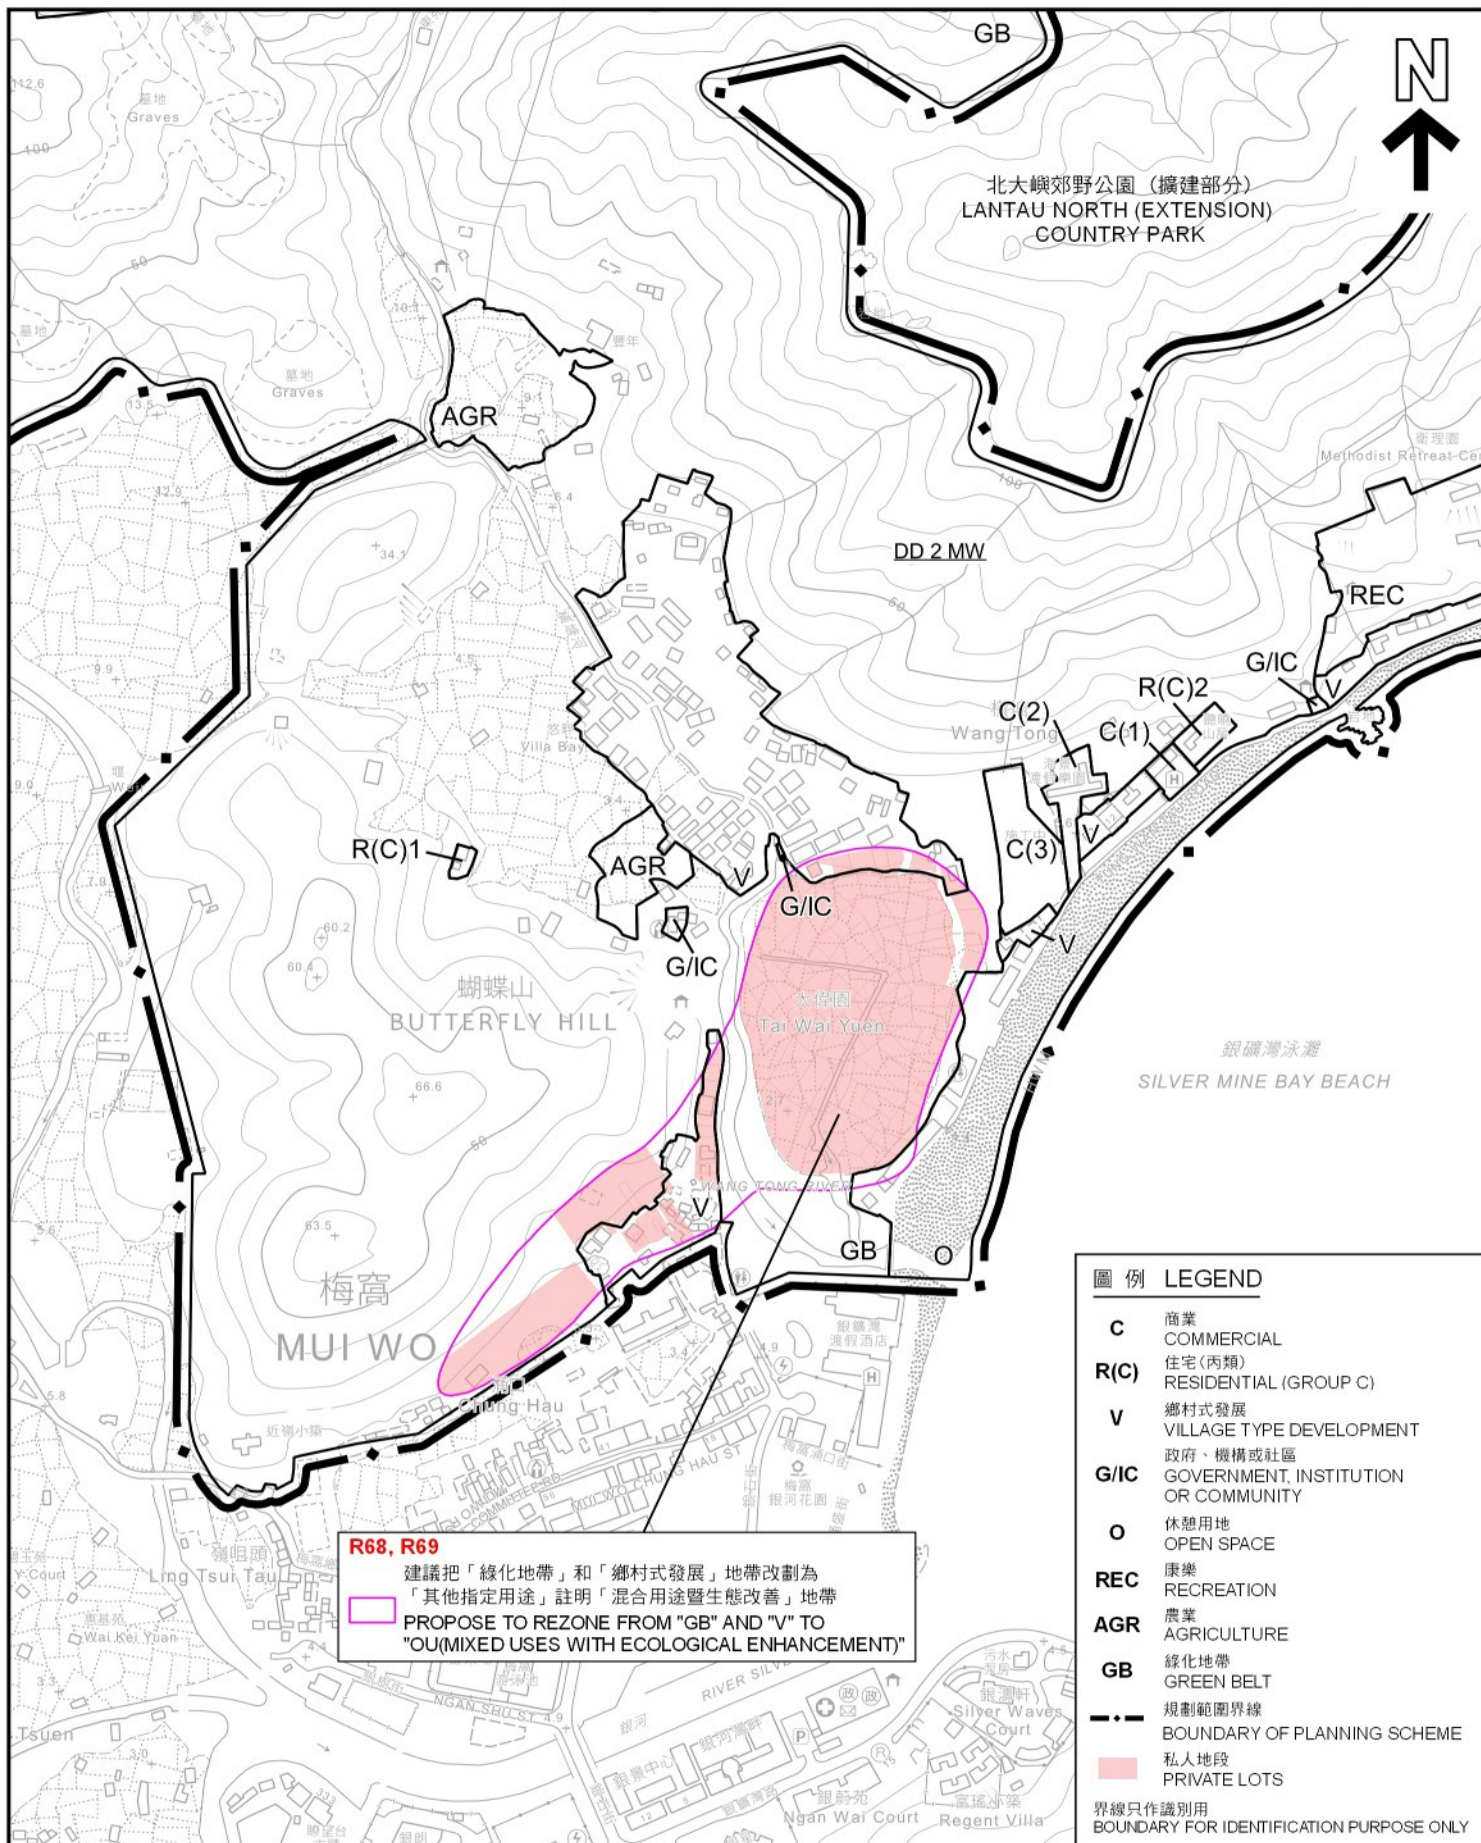

本摘要圖於2022年3月30日擬備，
所根據的資料為地形圖 iB5000
組別編號 10-SW-A 及 C

EXTRACT PLAN PREPARED ON 30.3.2022
BASED ON TOPOGRAPHIC MAP iB5000
SERIES No. 10-SW-A AND C

平面圖 SITE PLAN

就梅窩北分區計劃大綱草圖編號 S/I-MWN/1
提出的申述個案編號 R1-R70 以及相關意見個案編號 C1-C7 作出考慮
CONSIDERATION OF REPRESENTATIONS
No. R1 - R70 AND RELATED COMMENTS No. C1 - C7
DRAFT MUI WO NORTH OUTLINE ZONING PLAN No. S/I-MWN/1


SCALE 1:5000 比例尺
米 100 0 100 200 米
METRES

規劃署
PLANNING
DEPARTMENT



參考編號
REFERENCE No.
R/S/I-MWN/1-1 to 70

圖 PLAN
H-11a

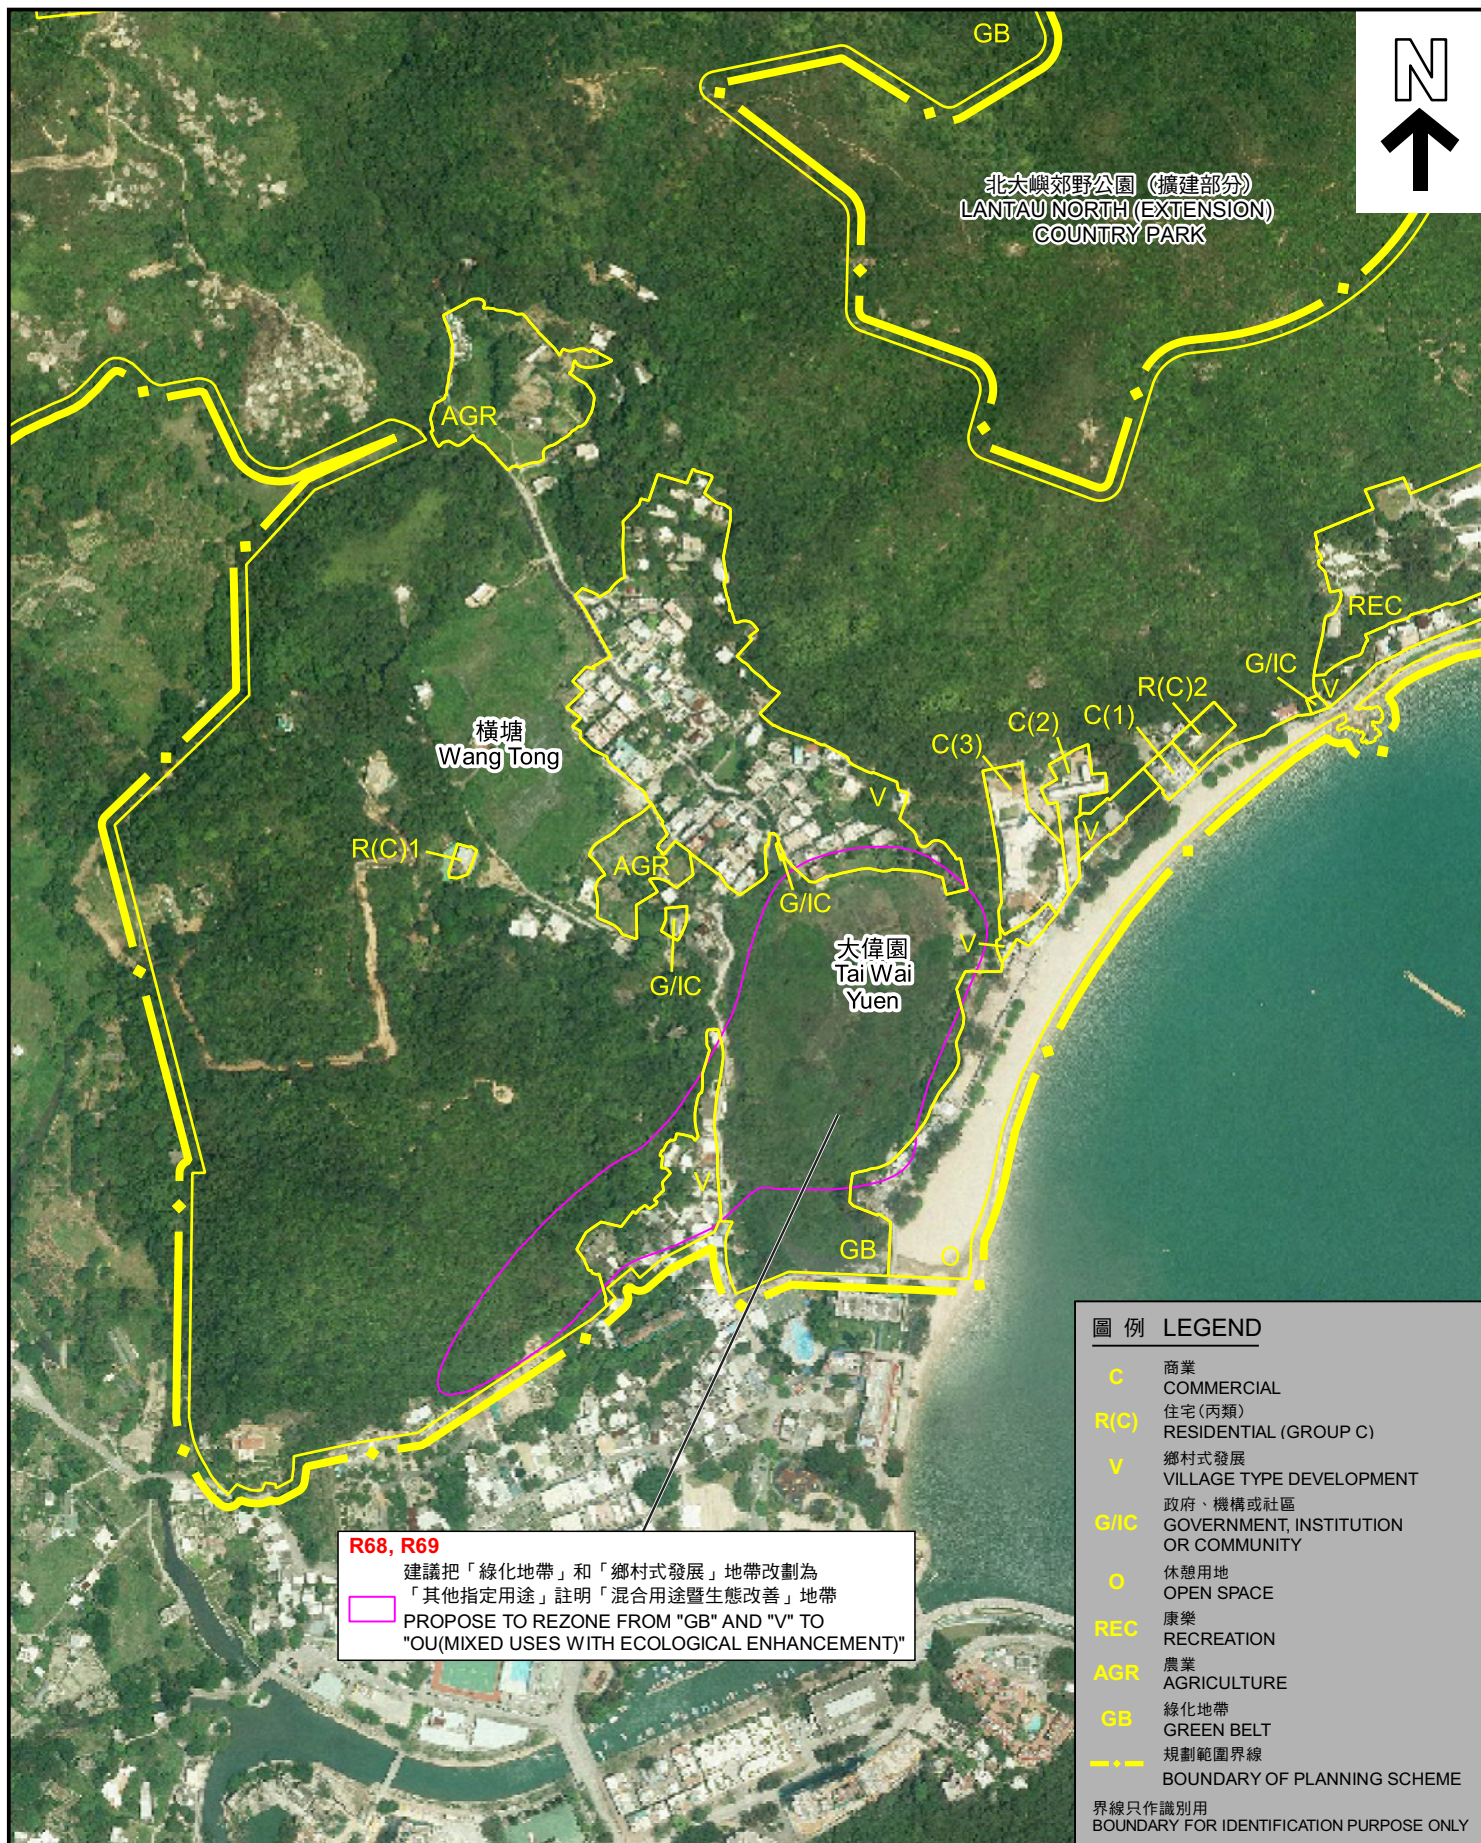

航攝照片 AERIAL PHOTO

本摘要圖於2022年3月30日擬備，
所根據的資料為正射影像圖DOP5000(2019年)
EXTRACT PLAN PREPARED ON 30.3.2022
BASED ON ORTHOPHOTO DOP5000
(YEAR 2019)


就梅窩北分區計劃大綱草圖編號 S/I-MWN/1
提出的申述個案編號 R 1 - R 7 0 以及相關意見個案編號 C 1 - C 7 作出考慮
CONSIDERATION OF REPRESENTATIONS
No. R1 - R70 AND RELATED COMMENTS No. C1 - C7
DRAFT MUI WO NORTH OUTLINE ZONING PLAN No. S/I-MWN/1

規劃署
PLANNING
DEPARTMENT



參考編號
REFERENCE No.
R/S/I-MWN/1-1 to 70

圖 PLAN
H-11b

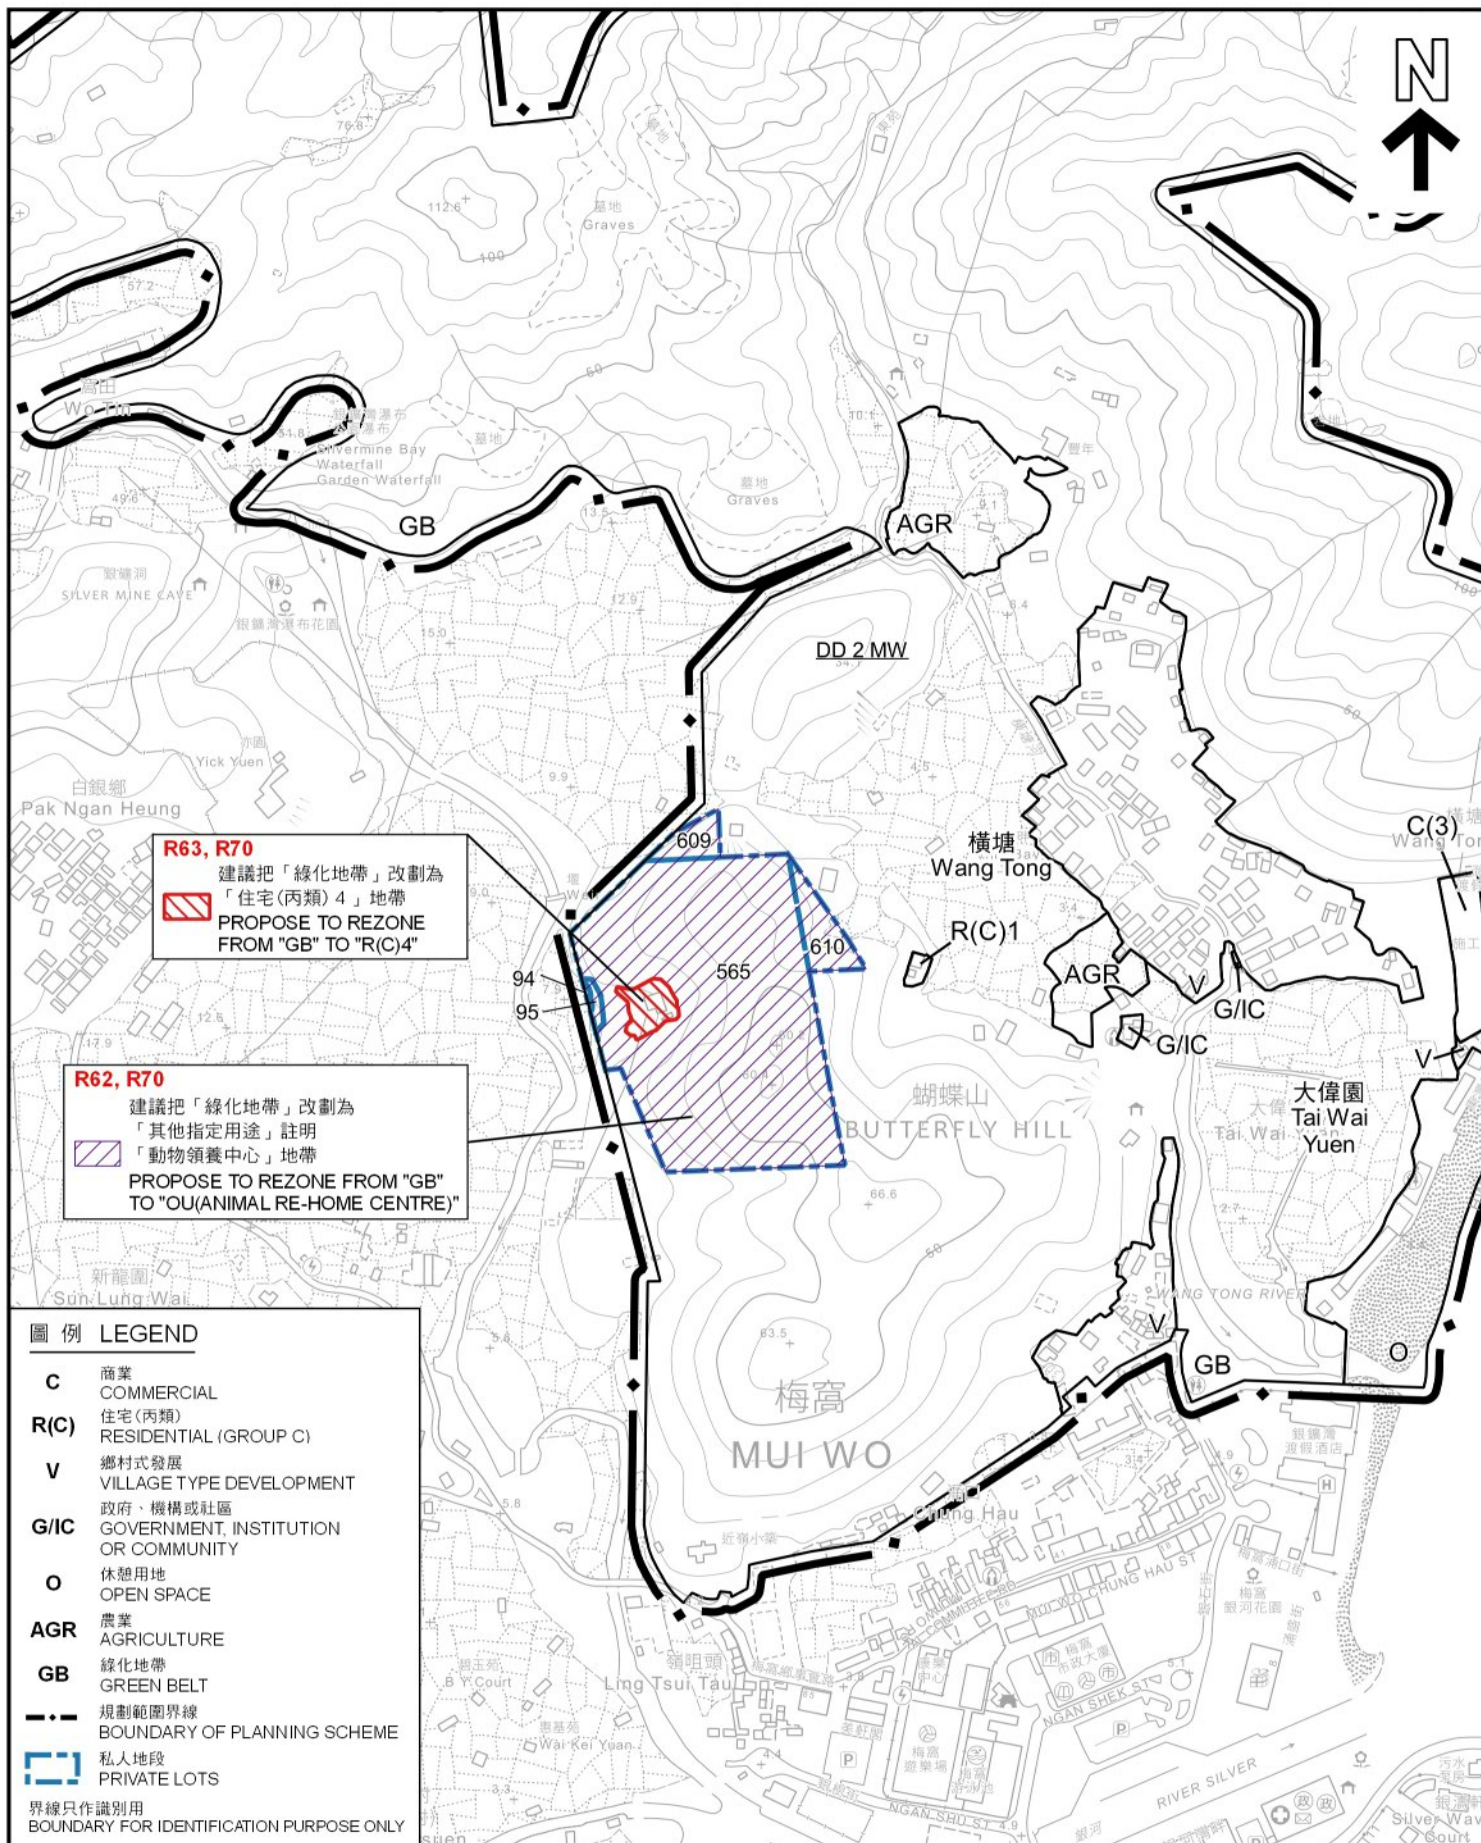

平面圖 SITE PLAN

就梅窩北分區計劃大綱草圖編號 S/I-MWN/1
提出的申述個案編號 R1-R70 以及相關意見個案編號 C1-C7 作出考慮
CONSIDERATION OF REPRESENTATIONS
No. R1 - R70 AND RELATED COMMENTS No. C1 - C7
DRAFT MUI WO NORTH OUTLINE ZONING PLAN No. S/I-MWN/1

SCALE 1:5 000 比例尺

米 100 0 100 200 米
METRES

規劃署
PLANNING
DEPARTMENT



參考編號
REFERENCE No.
R/S/I-MWN/1-1 to 70

圖 PLAN
H-12a

本摘要圖於2022年4月21日擬備，
所根據的資料為地形圖 iB5000
組別編號 10-SW-A 及 C

EXTRACT PLAN PREPARED ON 21.4.2022
BASED ON TOPOGRAPHIC MAP iB5000
SERIES No. 10-SW-A AND C

**R63, R70**

建議把「綠化地帶」改劃為
「住宅(丙類)4」地帶
PROPOSE TO REZONE
FROM "GB" TO "R(C)4"

**R62, R70**

建議把「綠化地帶」改劃為
「其他指定用途」註明
「動物領養中心」地帶
PROPOSE TO REZONE FROM "GB"
TO "OU(ANIMAL RE-HOME CENTRE)"

**圖例 LEGEND**

- C** 商業
COMMERCIAL
- R(C)** 住宅(丙類)
RESIDENTIAL (GROUP C)
- V** 鄉村式發展
VILLAGE TYPE DEVELOPMENT
- G/IC** 政府、機構或社區
GOVERNMENT, INSTITUTION
OR COMMUNITY
- O** 休憩用地
OPEN SPACE
- AGR** 農業
AGRICULTURE
- GB** 綠化地帶
GREEN BELT
- 規劃範圍界線
BOUNDARY OF PLANNING SCHEME

界線只作識別用
BOUNDARY FOR IDENTIFICATION PURPOSE ONLY

航攝照片 AERIAL PHOTO

就梅窩北分區計劃大綱草圖編號 S/I-MWN/1
提出的申述個案編號 R1-R70 以及相關意見個案編號 C1-C7 作出考慮
CONSIDERATION OF REPRESENTATIONS
No. R1 - R70 AND RELATED COMMENTS No. C1 - C7
DRAFT MUI WO NORTH OUTLINE ZONING PLAN No. S/I-MWN/1

規劃署
PLANNING
DEPARTMENT



參考編號
REFERENCE No.
R/S/I-MWN/1-1 to 70

圖 PLAN
H-12b

本摘要圖於2022年4月22日擬備，
所根據的資料為正射影像圖DOP5000(2019年)
EXTRACT PLAN PREPARED ON 22.4.2022
BASED ON ORTHOPHOTO DOP5000
(YEAR 2019)