


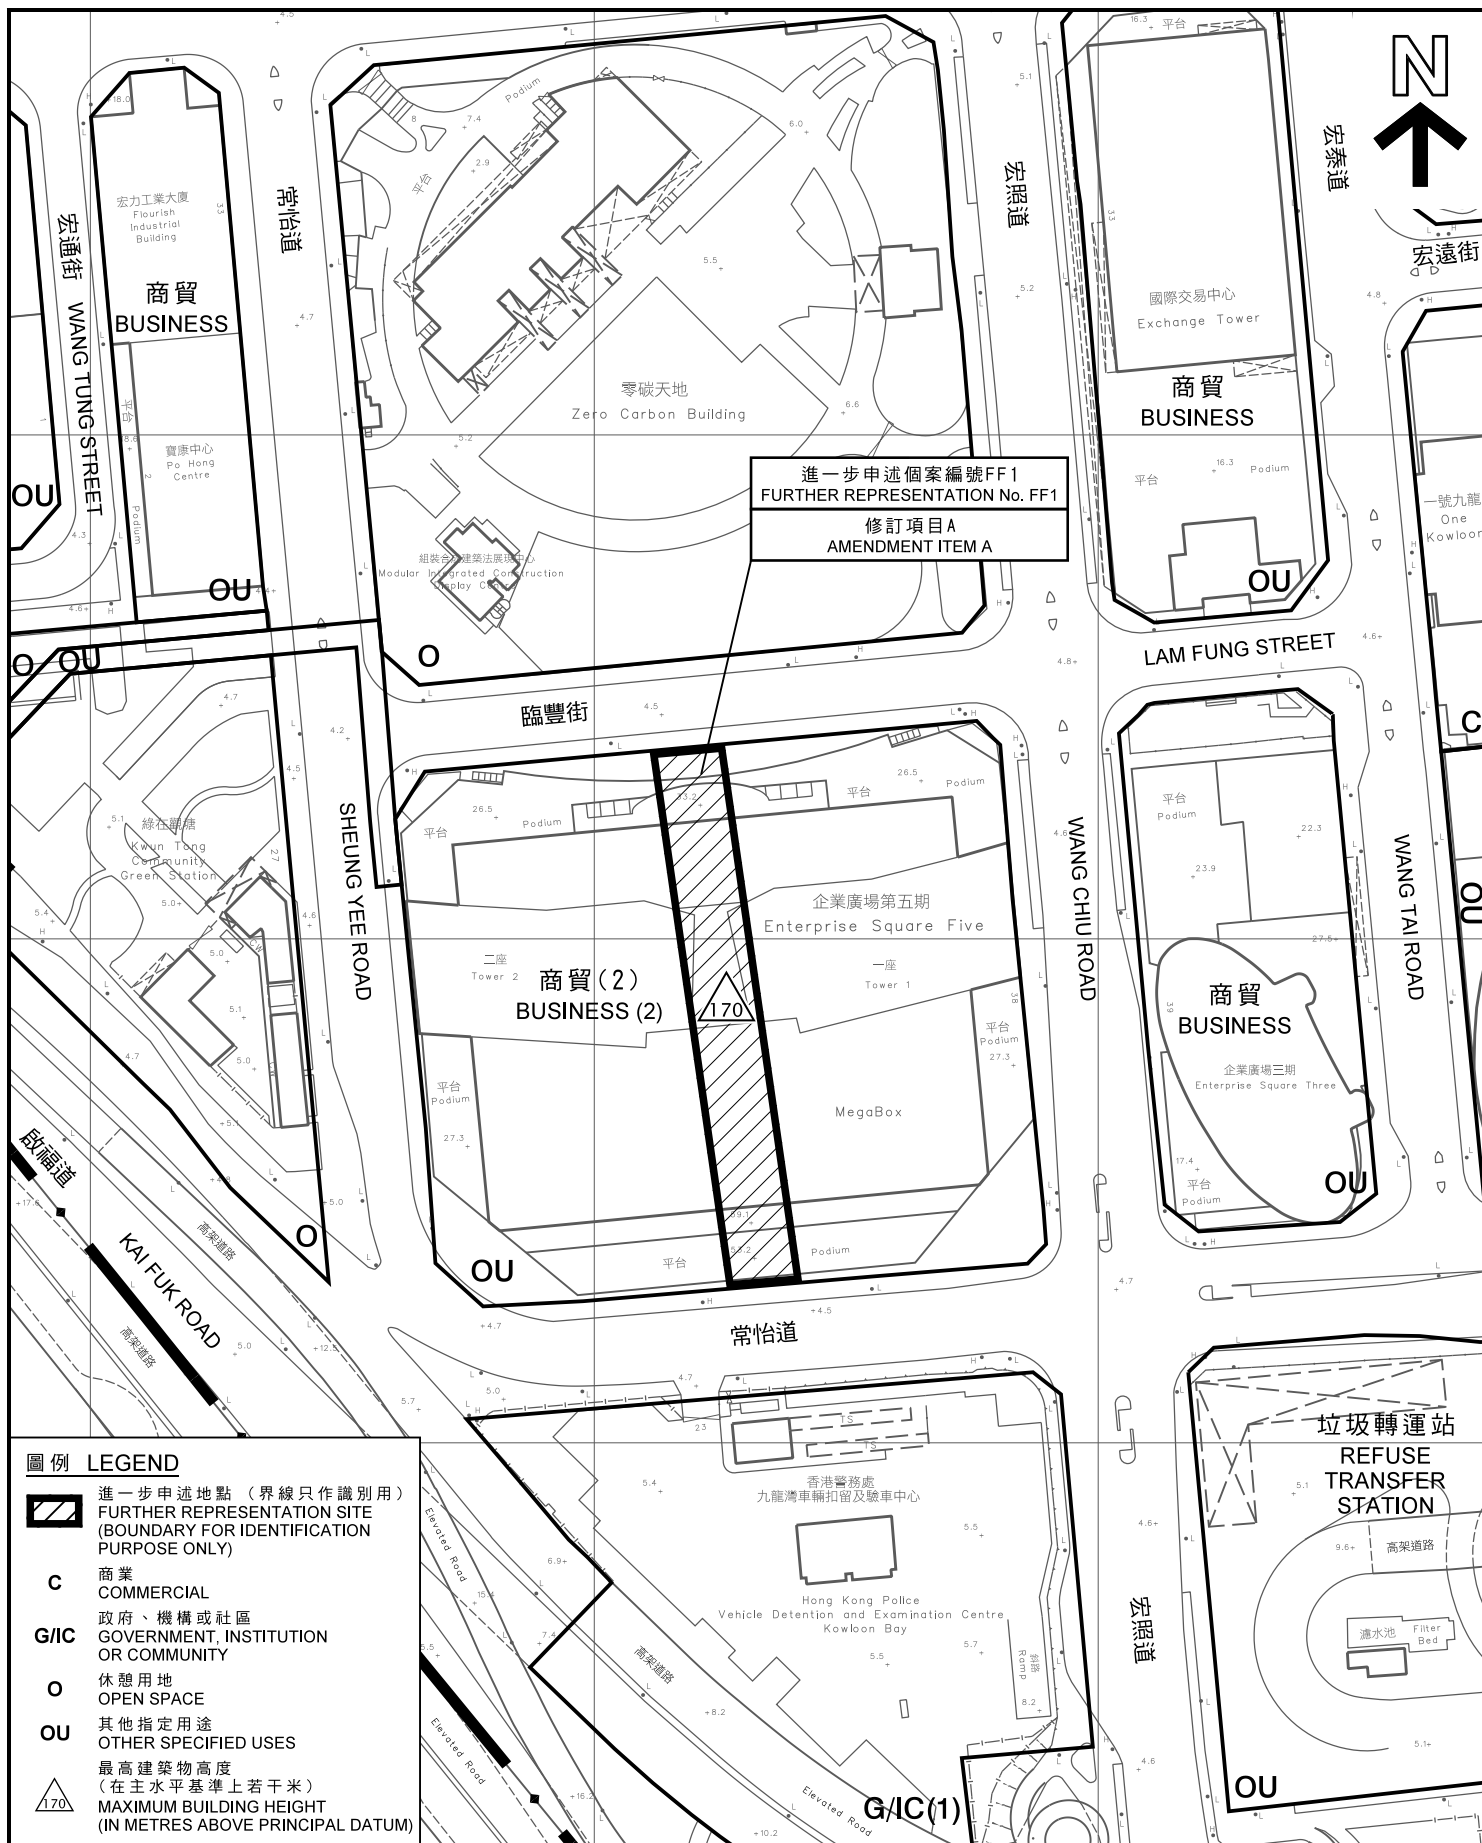

本摘要圖於2019年12月4日擬備，  
所根據的資料為於2017年4月13日  
展示的分區計劃大綱圖編號S/K13/29，  
以及於2019年10月18日展示的建議  
修訂圖編號R/S/K13/26-B1

EXTRACT PLAN PREPARED ON 4.12.2019  
BASED ON OUTLINE ZONING PLAN No.  
S/K13/29 EXHIBITED ON 13.4.2017 AND  
PROPOSED AMENDMENT PLAN No.  
R/S/K13/26-B1 EXHIBITED ON 18.10.2019

米 100 0 100 200 米  
METRES



# 圖例 LEGEND

 進一步申述地點 (界線只作識別用)  
FURTHER REPRESENTATION SITE  
(BOUNDARY FOR IDENTIFICATION  
PURPOSE ONLY)

**C** 商業  
COMMERCIAL

**G/I/C** 政府、機構或社區  
GOVERNMENT, INSTITUTION  
OR COMMUNITY

**O** 休憩用地  
OPEN SPACE

**OU** 其他指定用途  
OTHER SPECIFIED USES

 最高建築物高度  
(在主水平基準上若干米)  
MAXIMUM BUILDING HEIGHT  
(IN METRES ABOVE PRINCIPAL DATUM)

本摘要圖於2019年12月3日擬備，  
所根據的資料為測量圖編號  
11-NE-17A

EXTRACT PLAN PREPARED ON 3.12.2019  
BASED ON SURVEY SHEET No.  
11-NE-17A

## 平面圖 SITE PLAN

就牛頭角及九龍灣分區計劃大綱草圖編號  
S/K13/29的建議修訂  
提出的進一步申述個案編號FF1作出考慮  
CONSIDERATION OF FURTHER REPRESENTATION No. FF1  
TO THE PROPOSED AMENDMENT  
TO THE DRAFT NGAU TAU KOK & KOWLOON BAY  
OUTLINE ZONING PLAN No. S/K13/29  
SCALE 1:1 500 比例尺

米 25 0 25 50 米  
METRES


規劃署  
PLANNING  
DEPARTMENT



參考編號  
REFERENCE No.  
R/S/K13/26

圖 PLAN  
FH - 2



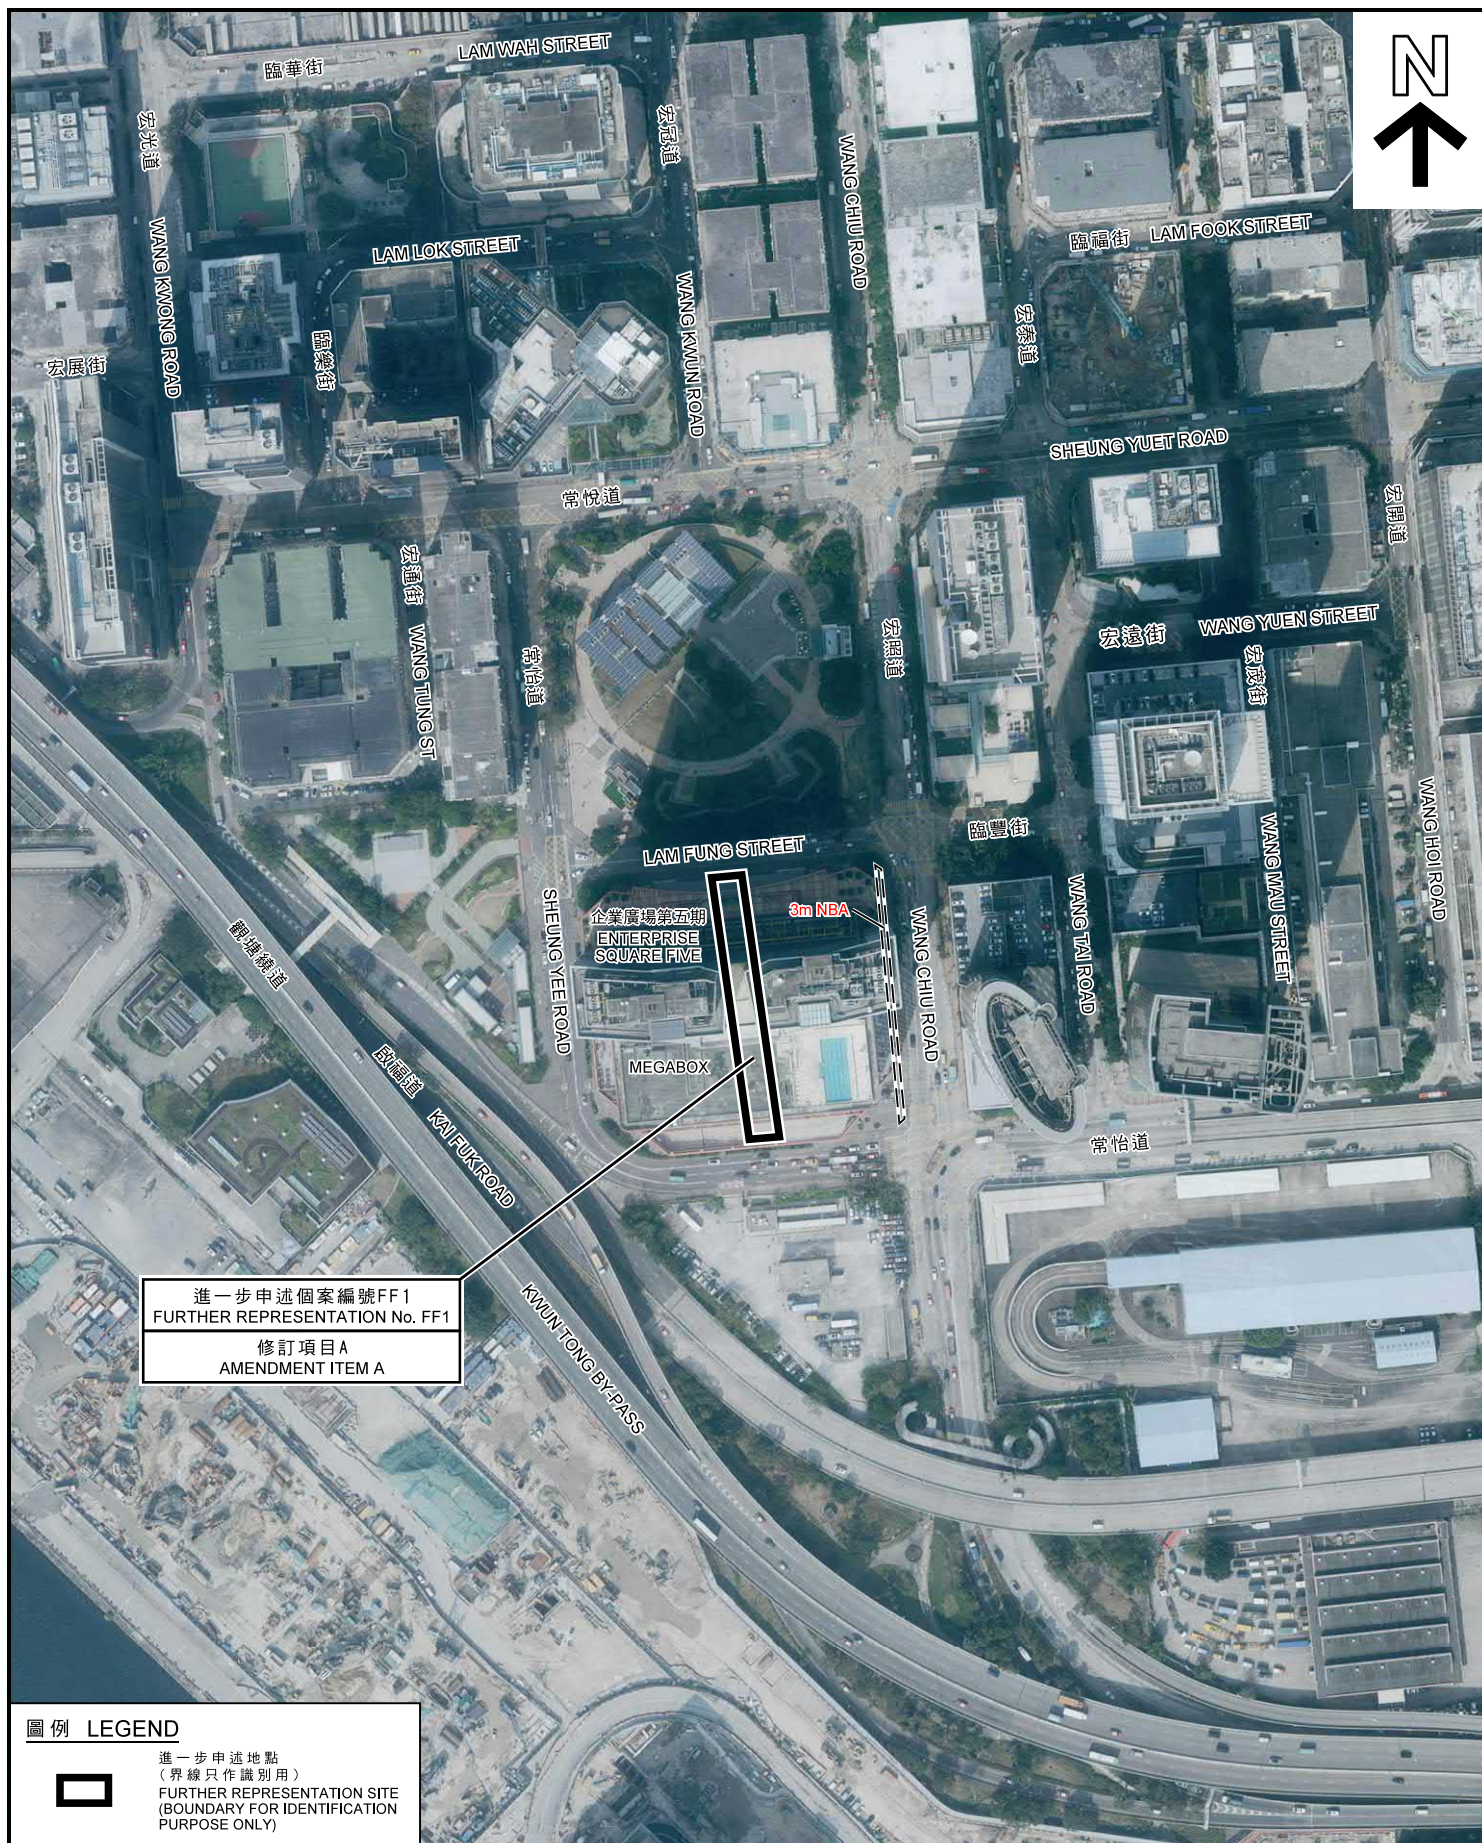

進一步申述個案編號FF1  
FURTHER REPRESENTATION No. FF1  
修訂項目A  
AMENDMENT ITEM A

#### 圖例 LEGEND



進一步申述地點  
(界線只作識別用)  
FURTHER REPRESENTATION SITE  
(BOUNDARY FOR IDENTIFICATION  
PURPOSE ONLY)

本圖於2019年12月3日擬備，  
所根據的資料為地政總署於  
2019年1月23日拍得的  
航攝照片編號E054104C

PLAN PREPARED ON 3.12.2019  
BASED ON AERIAL PHOTO No.  
E054104C TAKEN ON 23.1.2019  
BY LANDS DEPARTMENT

#### 航攝照片 AERIAL PHOTO

就牛頭角及九龍灣分區計劃大綱草圖編號  
S/K13/29的建議修訂

提出的進一步申述個案編號FF1作出考慮  
CONSIDERATION OF FURTHER REPRESENTATION No. FF1  
TO THE PROPOSED AMENDMENT  
TO THE DRAFT NGAU TAU KOK & KOWLOON BAY  
OUTLINE ZONING PLAN No. S/K13/29

#### 規劃署

PLANNING  
DEPARTMENT



參考編號  
REFERENCE No.

R/S/K13/26

圖 PLAN

FH - 3





#### 圖例 LEGEND



進一步申述地點  
(界線只作識別用)  
FURTHER REPRESENTATION SITE  
(BOUNDARY FOR IDENTIFICATION  
PURPOSE ONLY)

本圖於2019年12月12日擬備，  
所根據的影像摘自  
三維網格模型九龍(2018年3月份)  
PLAN PREPARED ON 12.12.2019  
WITH IMAGE EXTRACTED FROM  
3D MESH MODEL - KOWLOON  
(MARCH 2018)

就牛頭角及九龍灣分區計劃大綱草圖編號  
S/K13/29的建議修訂  
提出的進一步申述個案編號FF1作出考慮  
CONSIDERATION OF FURTHER REPRESENTATION No. FF1  
TO THE PROPOSED AMENDMENT  
TO THE DRAFT NGAU TAU KOK & KOWLOON BAY  
OUTLINE ZONING PLAN No. S/K13/29

規劃署  
PLANNING  
DEPARTMENT



參考編號  
REFERENCE No.  
R/S/K13/26

圖 PLAN  
FH - 4

進一步申述個案編號FF1  
FURTHER REPRESENTATION No. FF1

修訂項目A  
AMENDMENT ITEM A