


索引圖 INDEX PLAN

臨時公眾停車場(貨櫃車除外)用途的規劃許可續期(為期3年)作出租剩餘月租停車位予非住戶
 華富(一)邨、華富(二)邨及漁暉苑
 RENEWAL OF PLANNING APPROVAL FOR TEMPORARY PUBLIC VEHICLE PARK (EXCLUDING CONTAINER VEHICLE) FOR A PERIOD OF 3 YEARS
 FOR LETTING OF SURPLUS MONTHLY VEHICLE PARKING SPACES TO NON-RESIDENTS
 WAH FU (I) ESTATE, WAH FU (II) ESTATE AND YUE FAI COURT

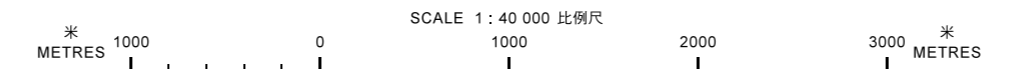


本摘要圖於2019年1月31日擬備，
 所根據的資料為地圖組別HM20C/2編號11和15
 PLAN PREPARED ON 31.1.2019
 BASED ON MAP SERIES HM20C/2 SHEETS No. 11 & 15

規劃署
 PLANNING DEPARTMENT

參考編號
 REFERENCE No.
 A/HK/12

圖 PLAN
 A - 1

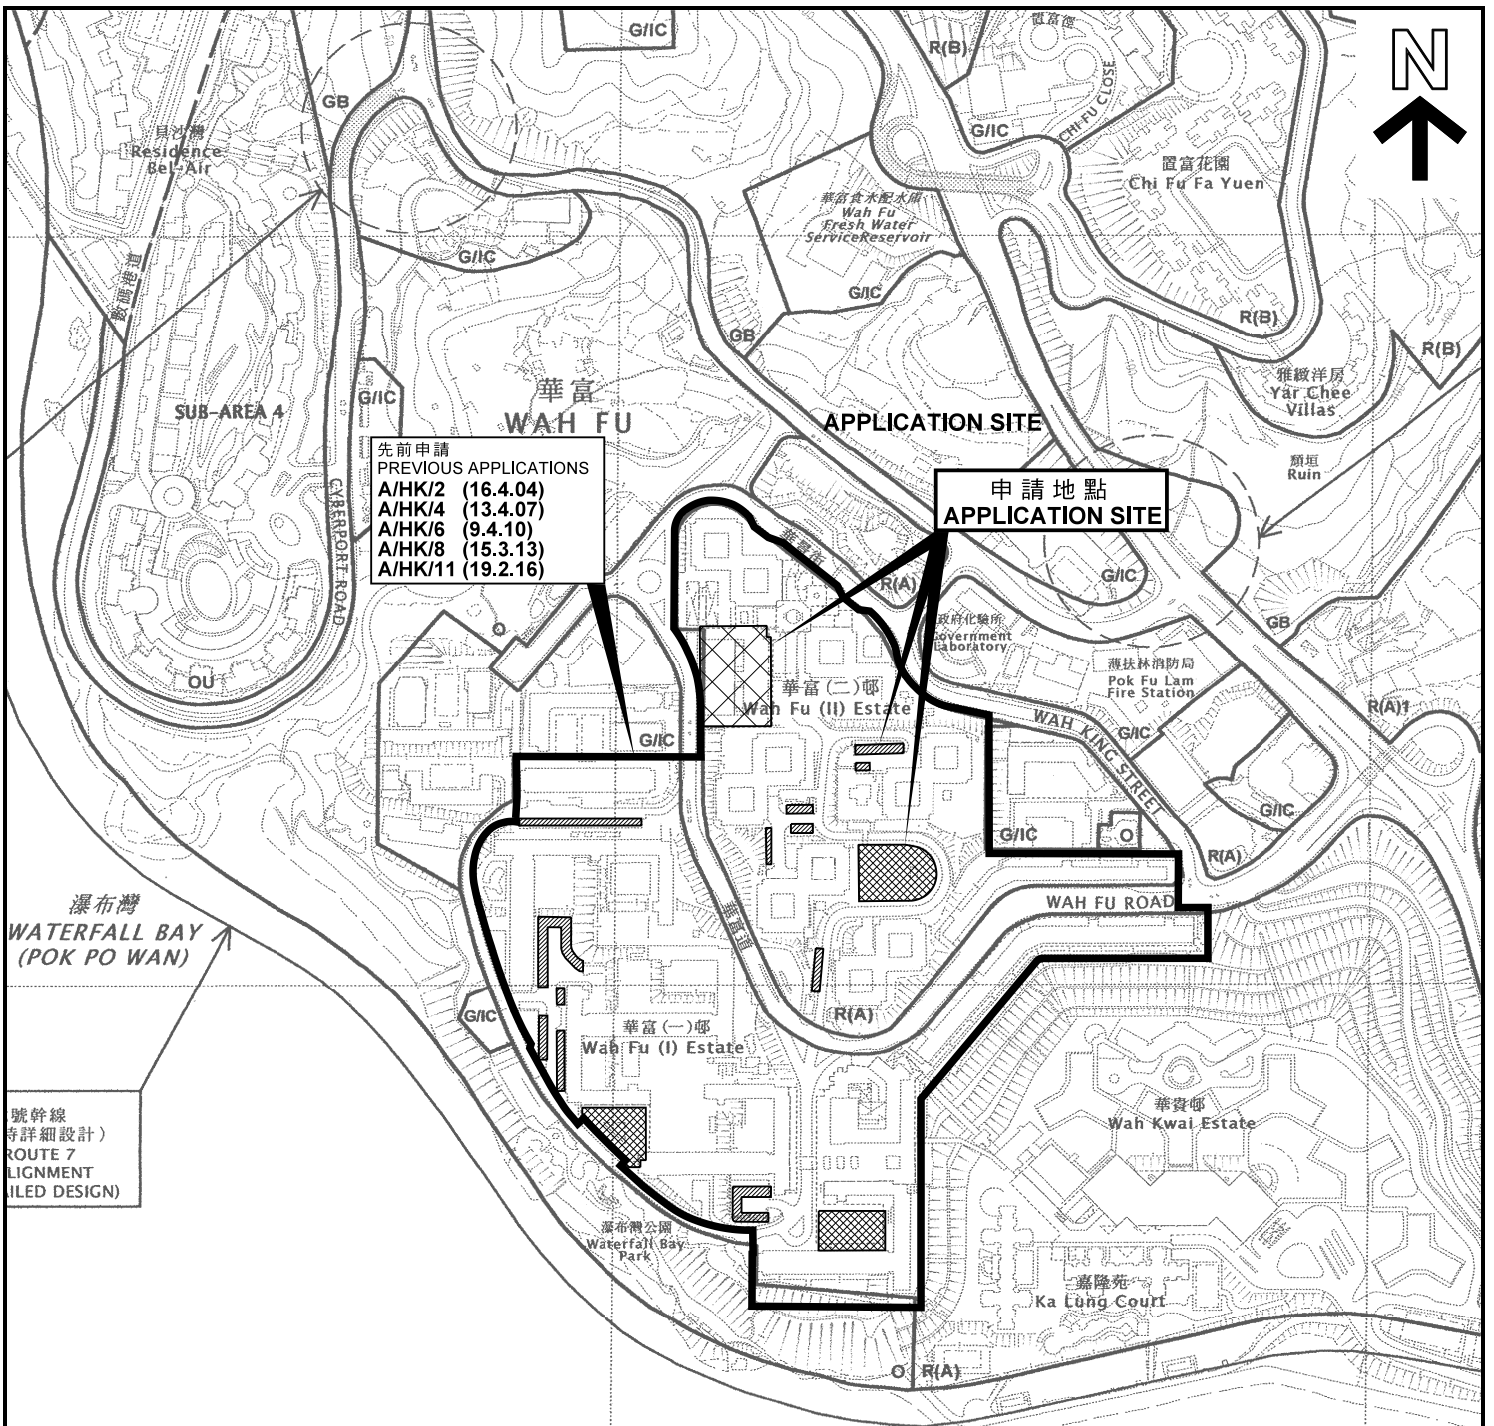

先前申請
PREVIOUS APPLICATIONS
A/HK/2 (16.4.04)
A/HK/4 (13.4.07)
A/HK/6 (9.4.10)
A/HK/8 (15.3.13)
A/HK/11 (19.2.16)

申請地點
APPLICATION SITE

圖例 LEGEND

申請地點 (界線只作識別用)
APPLICATION SITE
(BOUNDARY FOR IDENTIFICATION PURPOSE ONLY)

華富(一)邨 WAH FU (I) ESTATE

露天停車場
OPEN CAR PARK

平台下停車場/停車場樓宇
CAR PARK UNDER PODIUM/
CAR PARK BLOCK

華富(二)邨 WAH FU (II) ESTATE

平台下停車場/停車場樓宇
CAR PARK UNDER PODIUM/
CAR PARK BLOCK

A/HK/2 (16.4.04)

獲批准的申請
APPROVED APPLICATION

A/HK/4 (13.4.07)

會議日期
DATE OF MEETING

申請編號
APPLICATION NUMBER

房屋發展界線
(華富(一)邨)及(華富(二)邨)
HOUSING DEVELOPMENT
BOUNDARY
(WAH FU (I) ESTATE) &
(WAH FU (II) ESTATE)

海
SEA

本摘要圖於2019年2月14日擬備，
所根據的資料為於2018年8月21日
核准的分區計劃大綱圖編號S/H10/17
EXTRACT PLAN PREPARED ON 14.2.2019
BASED ON OUTLINE ZONING PLAN
No. S/H10/17 APPROVED ON 21.8.2018

位置圖 LOCATION PLAN

華富(一)邨 WAH FU (I) ESTATE
華富(二)邨 WAH FU (II) ESTATE

臨時公眾停車場(貨櫃車除外)用途的規劃許可續期(為期3年)
作出租剩餘月租停車位予非住戶

RENEWAL OF PLANNING APPROVAL FOR TEMPORARY PUBLIC VEHICLE PARK
(EXCLUDING CONTAINER VEHICLE) FOR A PERIOD OF 3 YEARS FOR LETTING
OF SURPLUS MONTHLY VEHICLE PARKING SPACES TO NON-RESIDENTS

SCALE 1 : 5 000 比例尺



規劃署
PLANNING
DEPARTMENT




參考編號
REFERENCE No.

A/HK/12

圖 PLAN

A - 2a

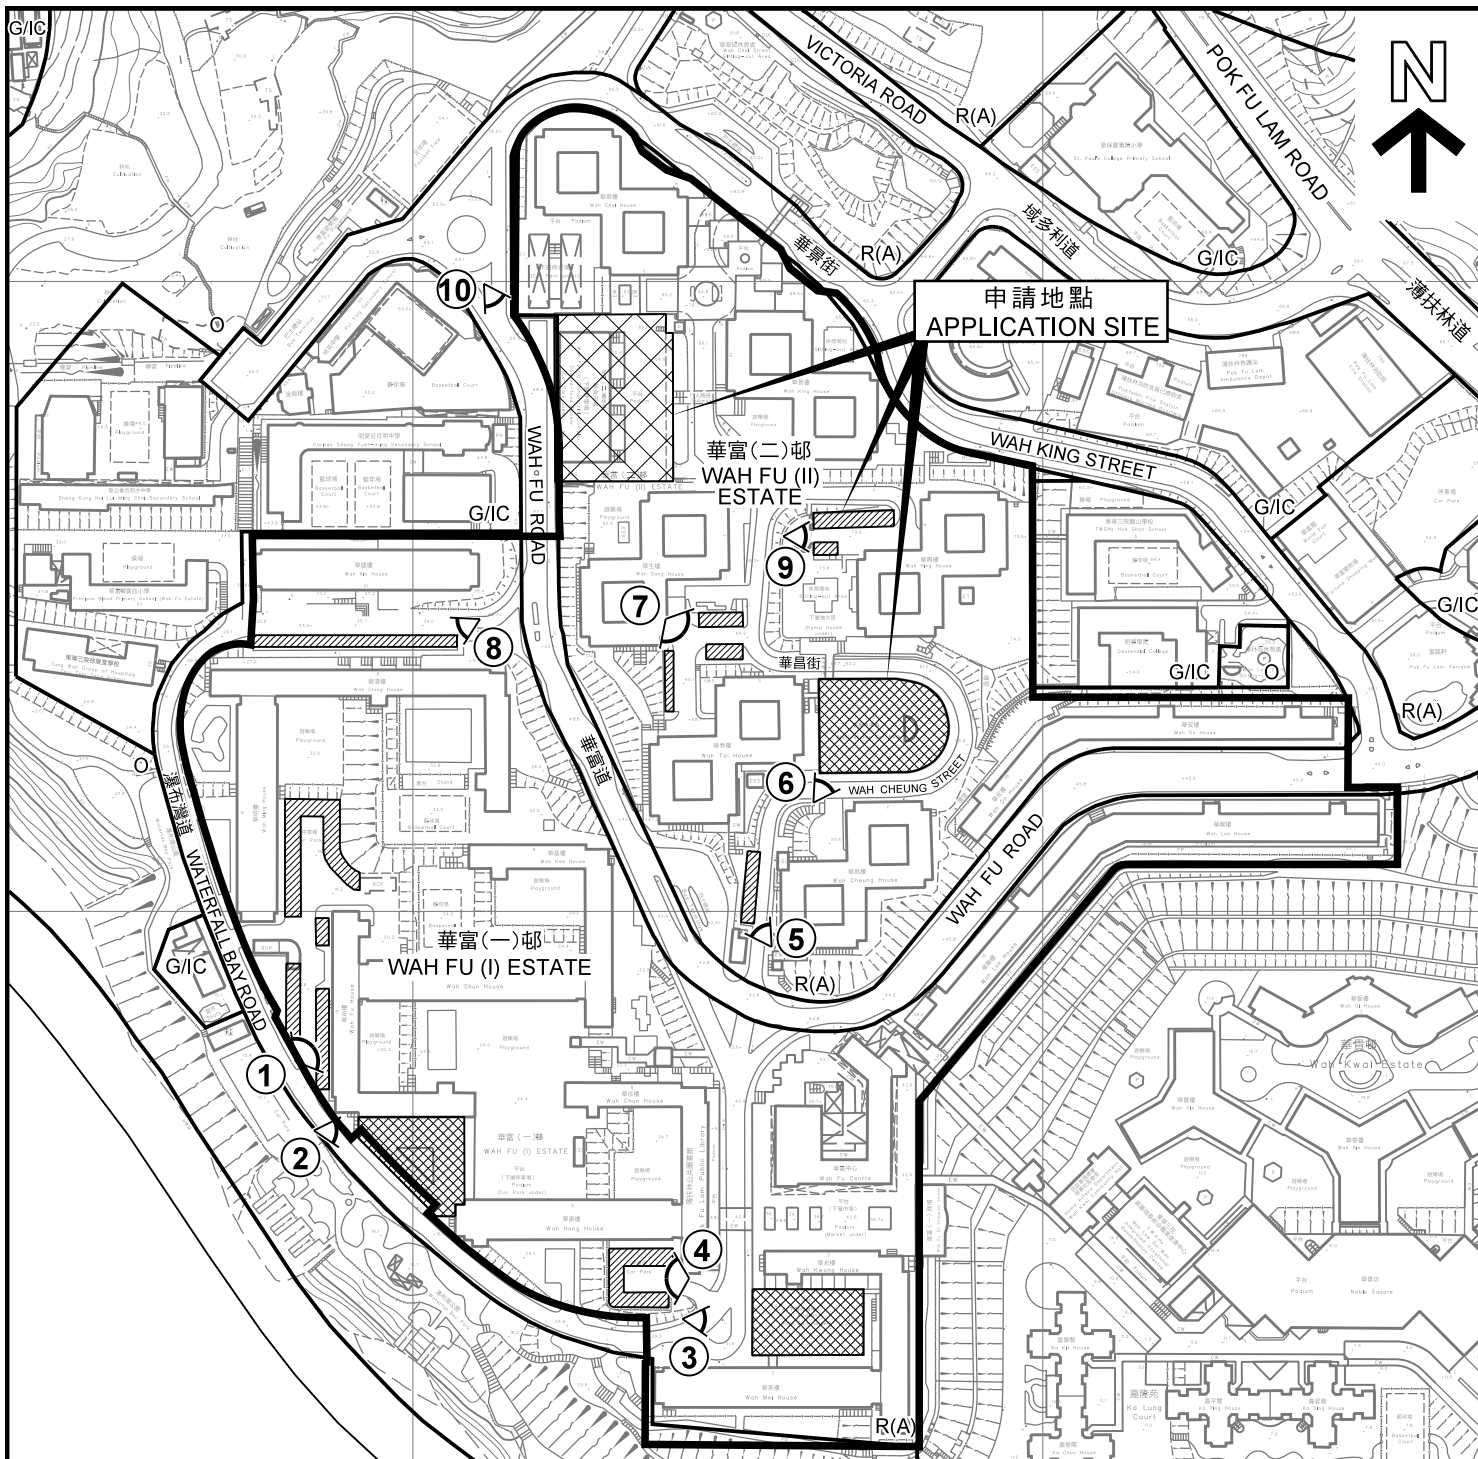

圖例 LEGEND

申請地點 (界線只作識別用)
APPLICATION SITE
(BOUNDARY FOR IDENTIFICATION PURPOSE ONLY)

華富(一)邨 WAH FU (I) ESTATE

露天停車場
OPEN CAR PARK

平台下停車場 / 停車場樓宇
CAR PARK UNDER PODIUM /
CAR PARK BLOCK

華富(二)邨 WAH FU (II) ESTATE

平台下停車場 / 停車場樓宇
CAR PARK UNDER PODIUM /
CAR PARK BLOCK

房屋發展界線
(華富(一)邨)及(華富(二)邨)
HOUSING DEVELOPMENT
BOUNDARY
(WAH FU (I) ESTATE) &
(WAH FU (II) ESTATE)

R(A) 住宅(甲類)
RESIDENTIAL (GROUP A)

G/C 政府、機構或社區
GOVERNMENT, INSTITUTION OR
COMMUNITY

○ 休憩用地
OPEN SPACE

① ◁ 實地照片的觀景點
VIEWING POINT OF SITE PHOTO

平面圖 SITE PLAN

華富(一)邨 WAH FU (I) ESTATE

華富(二)邨 WAH FU (II) ESTATE

臨時公眾停車場(貨櫃車除外)用途的規劃許可續期(為期3年)
作出租剩餘月租停車位予非住戶

RENEWAL OF PLANNING APPROVAL FOR TEMPORARY PUBLIC VEHICLE PARK
(EXCLUDING CONTAINER VEHICLE) FOR A PERIOD OF 3 YEARS FOR LETTING
OF SURPLUS MONTHLY VEHICLE PARKING SPACES TO NON-RESIDENTS

SCALE 1 : 3 000 比例尺

米 50 0 50 100 米
METRES

本摘要圖於2019年2月8日擬備，
所根據的資料為測量圖編號
11-SW-22A、22B、22C和22D

EXTRACT PLAN PREPARED ON 8.2.2019
BASED ON SURVEY SHEETS No.
11-SW-22A, 22B, 22C & 22D

規劃署
PLANNING
DEPARTMENT




參考編號
REFERENCE No.

A/HK/12

圖 PLAN

A - 2b

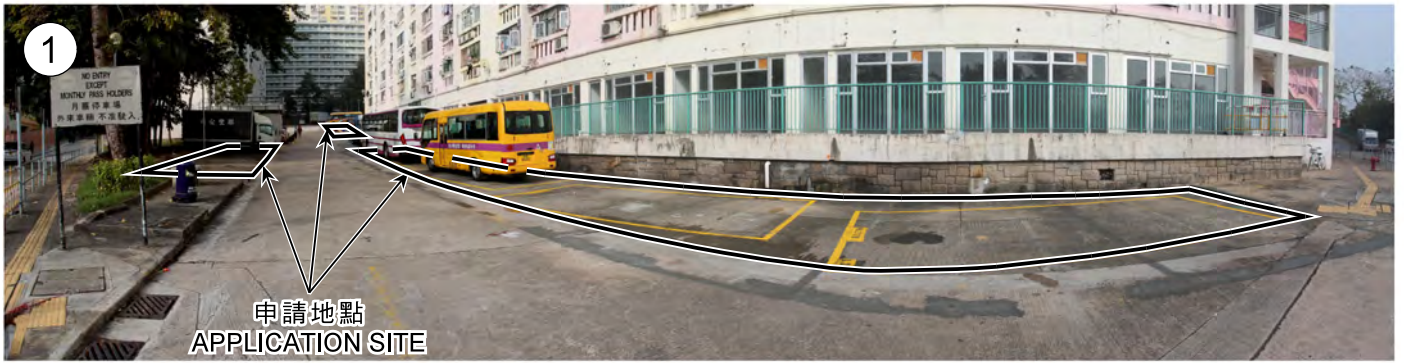

申請地點界線只作識別用
APPLICATION SITE BOUNDARY FOR IDENTIFICATION PURPOSE ONLY

實地照片 SITE PHOTOS

本圖於2019年1月31日擬備，所根據的資料為攝於2019年1月15日的實地照片
EXTRACT PLAN PREPARED ON 31.1.2019
BASED ON SITE PHOTOS TAKEN ON 15.1.2019

華富(一)邨 WAH FU (I) ESTATE
臨時公眾停車場(貨櫃車除外)用途的規劃許可續期(為期3年)
作出租剩餘月租停車位予非住戶
RENEWAL OF PLANNING APPROVAL FOR TEMPORARY PUBLIC VEHICLE PARK
(EXCLUDING CONTAINER VEHICLE) FOR A PERIOD OF 3 YEARS FOR LETTING
OF SURPLUS MONTHLY VEHICLE PARKING SPACES TO NON-RESIDENTS

規劃署
PLANNING
DEPARTMENT




參考編號
REFERENCE No.

A/HK/12

圖 PLAN

A - 2c

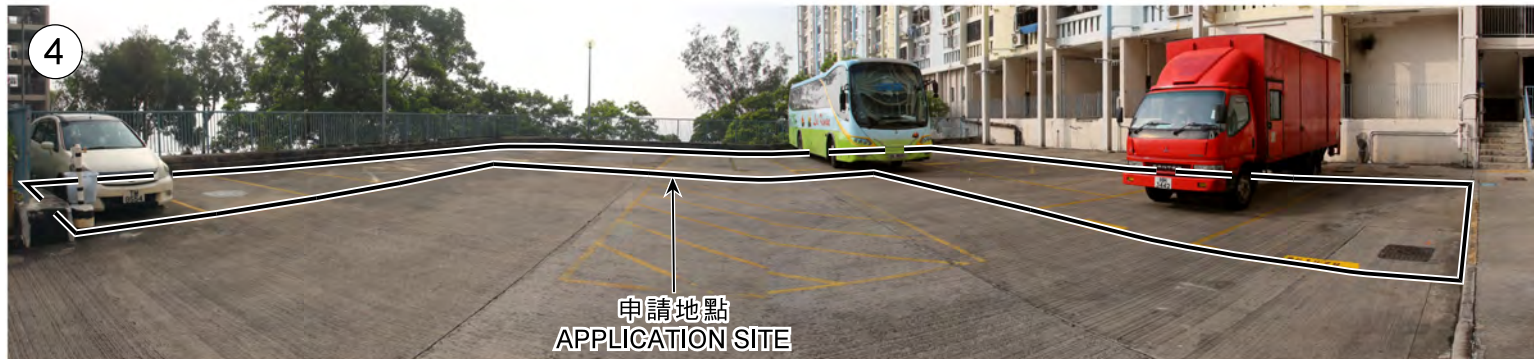

申請地點界線只作識別用
APPLICATION SITE BOUNDARY FOR IDENTIFICATION PURPOSE ONLY

實地照片 SITE PHOTOS

本圖於2019年1月31日擬備，所根據的資料為攝於2019年1月15日的實地照片
EXTRACT PLAN PREPARED ON 31.1.2019
BASED ON SITE PHOTOS TAKEN ON 15.1.2019

華富(一)邨 WAH FU (I) ESTATE
臨時公眾停車場(貨櫃車除外)用途的規劃許可續期(為期3年)
作出租剩餘月租停車位予非住戶
RENEWAL OF PLANNING APPROVAL FOR TEMPORARY PUBLIC VEHICLE PARK
(EXCLUDING CONTAINER VEHICLE) FOR A PERIOD OF 3 YEARS FOR LETTING
OF SURPLUS MONTHLY VEHICLE PARKING SPACES TO NON-RESIDENTS

規劃署
PLANNING
DEPARTMENT



參考編號
REFERENCE No.
A/HK/12

圖 PLAN
A - 2d



申請地點界線只作識別用
APPLICATION SITE BOUNDARY FOR IDENTIFICATION PURPOSE ONLY

實地照片 SITE PHOTOS

本圖於2019年1月31日擬備，所根據的資料為攝於2019年1月15日的實地照片
EXTRACT PLAN PREPARED ON 31.1.2019 BASED ON SITE PHOTOS TAKEN ON 15.1.2019

華富(一)邨 WAH FU (I) ESTATE
臨時公眾停車場(貨櫃車除外)用途的規劃許可續期(為期3年)
作出租剩餘月租停車位予非住戶
RENEWAL OF PLANNING APPROVAL FOR TEMPORARY PUBLIC VEHICLE PARK (EXCLUDING CONTAINER VEHICLE) FOR A PERIOD OF 3 YEARS FOR LETTING OF SURPLUS MONTHLY VEHICLE PARKING SPACES TO NON-RESIDENTS

規劃署
PLANNING
DEPARTMENT




參考編號
REFERENCE No.

A/HK/12

圖 PLAN

A - 2e

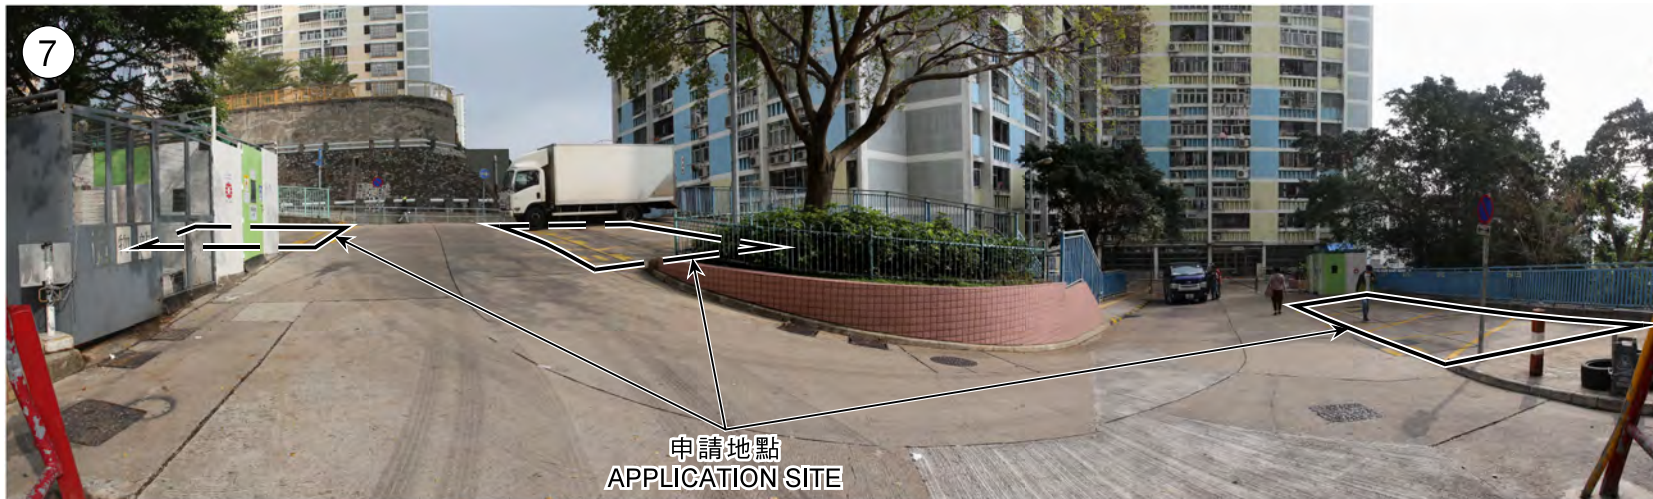

申請地點界線只作識別用
APPLICATION SITE BOUNDARY FOR IDENTIFICATION PURPOSE ONLY

實地照片 SITE PHOTOS

華富(一)邨 WAH FU (I) ESTATE

臨時公眾停車場(貨櫃車除外)用途的規劃許可續期(為期3年)
作出租剩餘月租停車位予非住戶

RENEWAL OF PLANNING APPROVAL FOR TEMPORARY PUBLIC VEHICLE PARK
(EXCLUDING CONTAINER VEHICLE) FOR A PERIOD OF 3 YEARS FOR LETTING
OF SURPLUS MONTHLY VEHICLE PARKING SPACES TO NON-RESIDENTS

規劃署
PLANNING
DEPARTMENT



參考編號
REFERENCE No.
A/HK/12

圖 PLAN
A - 2f

本圖於2019年1月31日擬備，所根據的資料為攝於2019年1月15日的實地照片
EXTRACT PLAN PREPARED ON 31.1.2019
BASED ON SITE PHOTOS TAKEN ON 15.1.2019



申請地點
APPLICATION SITE

申請地點界線只作識別用
APPLICATION SITE BOUNDARY FOR IDENTIFICATION PURPOSE ONLY

本圖於2019年1月31日擬備，所根據的資料為攝於2019年1月17日的實地照片
EXTRACT PLAN PREPARED ON 31.1.2019
BASED ON SITE PHOTO TAKEN ON 17.1.2019

實地照片 SITE PHOTO

華富(一)邨 WAH FU (I) ESTATE
臨時公眾停車場(貨櫃車除外)用途的規劃許可續期(為期3年)
作出租剩餘月租停車位予非住戶
RENEWAL OF PLANNING APPROVAL FOR TEMPORARY PUBLIC VEHICLE PARK
(EXCLUDING CONTAINER VEHICLE) FOR A PERIOD OF 3 YEARS FOR LETTING
OF SURPLUS MONTHLY VEHICLE PARKING SPACES TO NON-RESIDENTS

規劃署
PLANNING
DEPARTMENT



參考編號
REFERENCE No.
A/HK/12

圖 PLAN
A - 2g

10



申請地點界線只作識別用
 APPLICATION SITE BOUNDARY FOR IDENTIFICATION PURPOSE ONLY

實地照片 SITE PHOTO

本圖於2019年1月31日擬備，所根據的資料為攝於2019年1月15日的實地照片
 EXTRACT PLAN PREPARED ON 31.1.2019
 BASED ON SITE PHOTO TAKEN ON 15.1.2019

華富(二)邨 WAH FU (II) ESTATE


臨時公眾停車場(貨櫃車除外)用途的規劃許可續期(為期3年)
 作出租剩餘月租停車位予非住戶
 RENEWAL OF PLANNING APPROVAL FOR TEMPORARY PUBLIC VEHICLE PARK
 (EXCLUDING CONTAINER VEHICLE) FOR A PERIOD OF 3 YEARS FOR LETTING
 OF SURPLUS MONTHLY VEHICLE PARKING SPACES TO NON-RESIDENTS

規劃署
 PLANNING
 DEPARTMENT



參考編號
 REFERENCE No.
 A/HK/12

圖 PLAN
 A - 2h

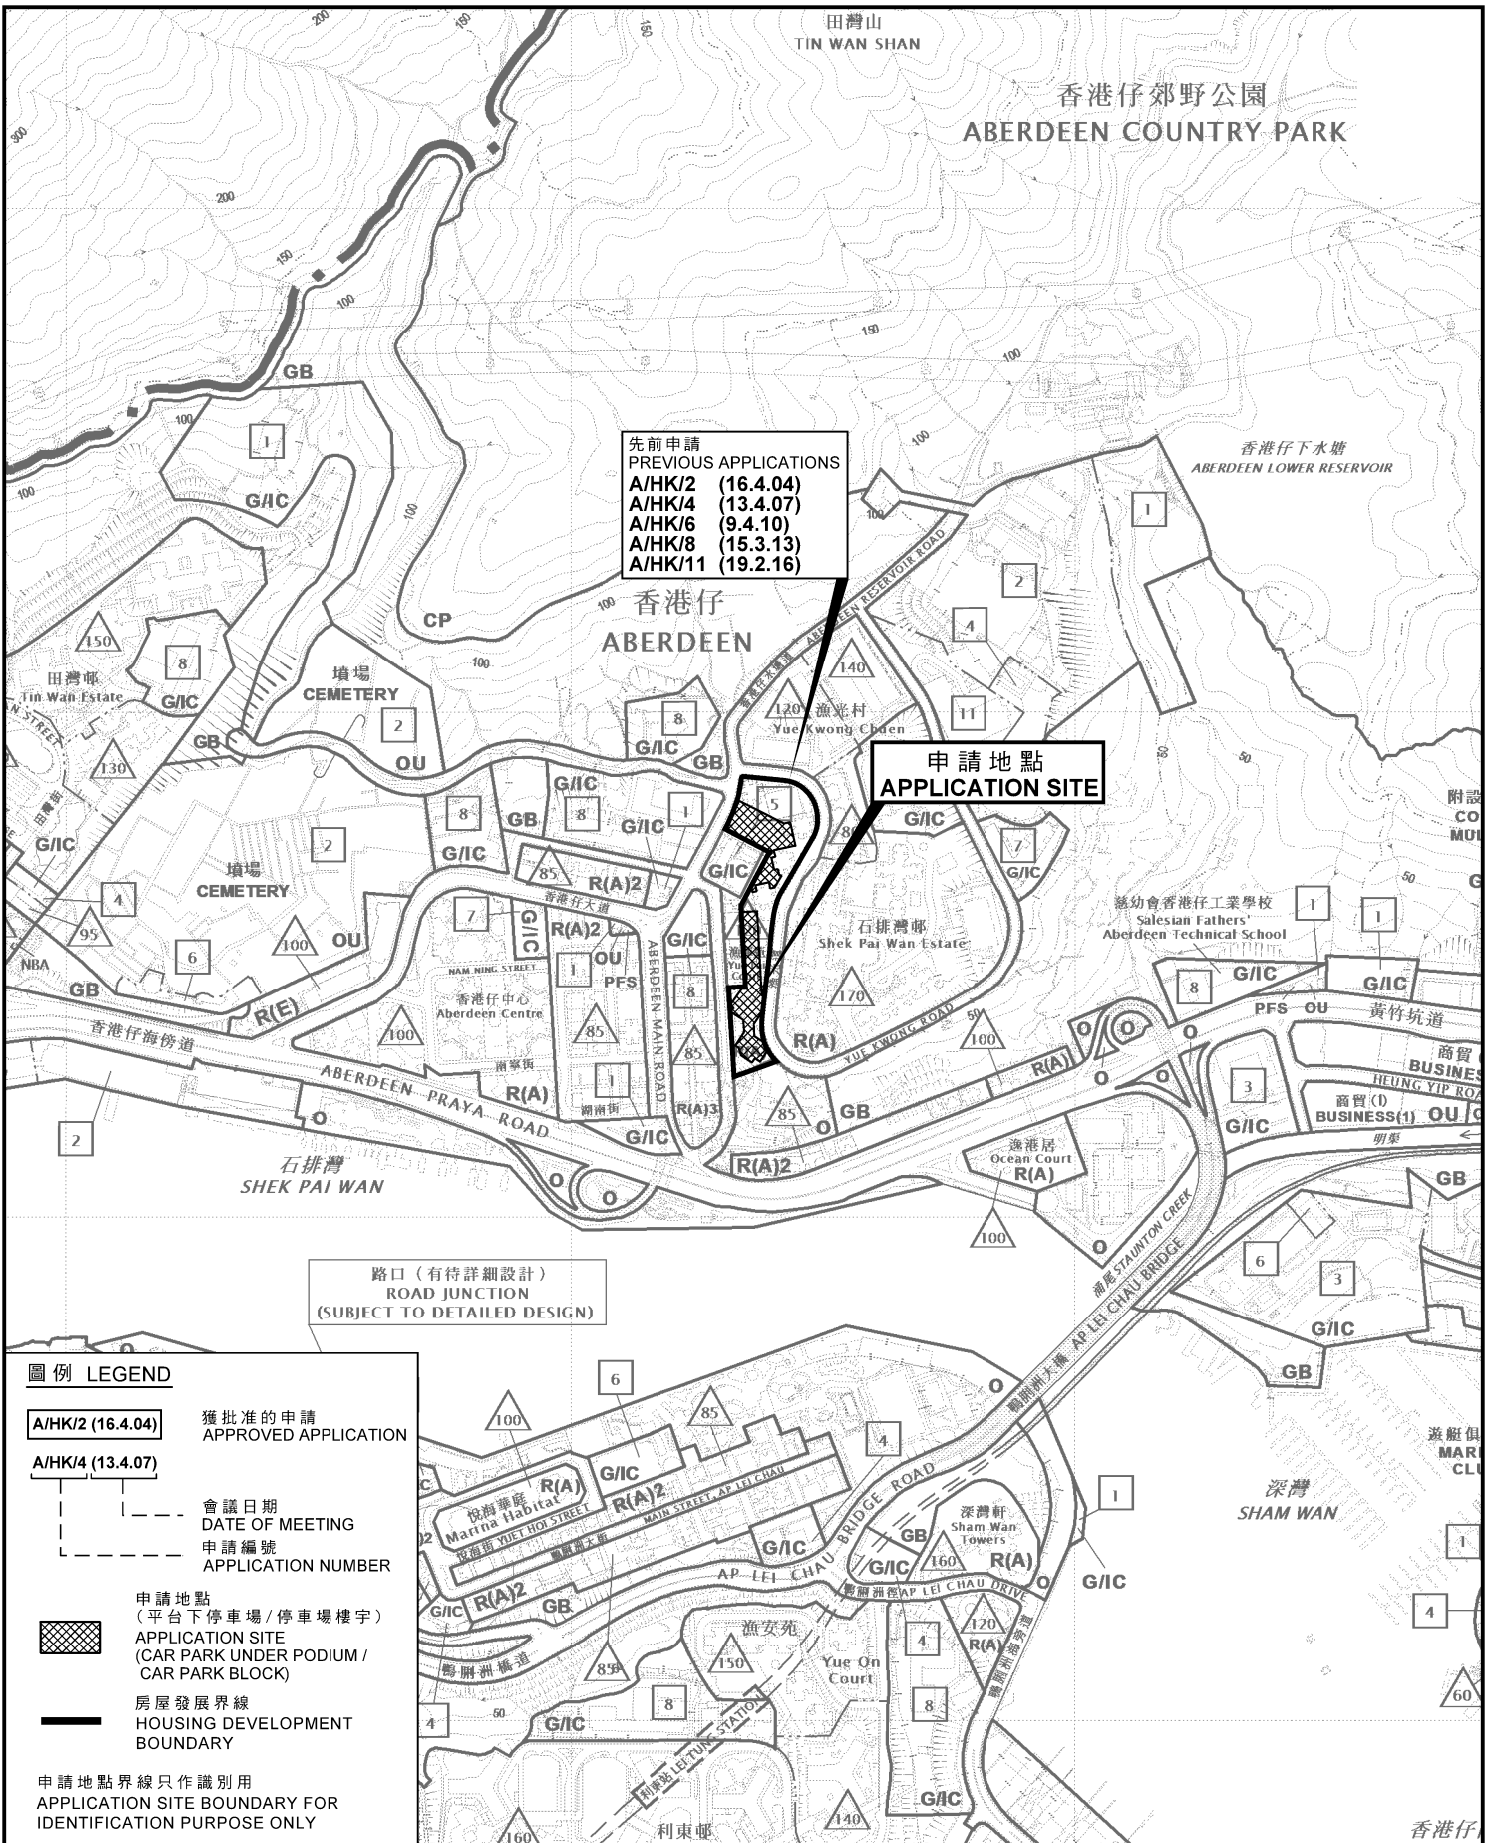

圖例 LEGEND

- A/HK/2 (16.4.04)** 獲批准的申請
APPROVED APPLICATION
- A/HK/4 (13.4.07)** 會議日期
DATE OF MEETING
- 申請編號
APPLICATION NUMBER
- 申請地點
(平台下停車場/停車場樓宇)
APPLICATION SITE
(CAR PARK UNDER PODIUM /
CAR PARK BLOCK)
- 房屋發展界線
HOUSING DEVELOPMENT
BOUNDARY
- 申請地點界線只作識別用
APPLICATION SITE BOUNDARY FOR
IDENTIFICATION PURPOSE ONLY

位置圖 LOCATION PLAN

漁暉苑 YUE FAI COURT

臨時公眾停車場(貨櫃車除外)用途的規劃許可續期(為期3年)
作出剩餘月租停車位予非住戶
RENEWAL OF PLANNING APPROVAL FOR TEMPORARY PUBLIC VEHICLE PARK
(EXCLUDING CONTAINER VEHICLE) FOR A PERIOD OF 3 YEARS FOR LETTING
OF SURPLUS MONTHLY VEHICLE PARKING SPACES TO NON-RESIDENTS

SCALE 1 : 7 500 比例尺
米 100 0 100 200 300 米
METRES

**規劃署
PLANNING
DEPARTMENT**




參考編號
REFERENCE No.

A/HK/12

圖 PLAN

A - 3a

本摘要圖於2019年1月31日擬備，
所根據的資料為於2018年8月21日
核准的分區計劃大綱圖編號S/H15/33
EXTRACT PLAN PREPARED ON 31.1.2019
BASED ON OUTLINE ZONING PLAN
No. S/H15/33 APPROVED ON 21.8.2018

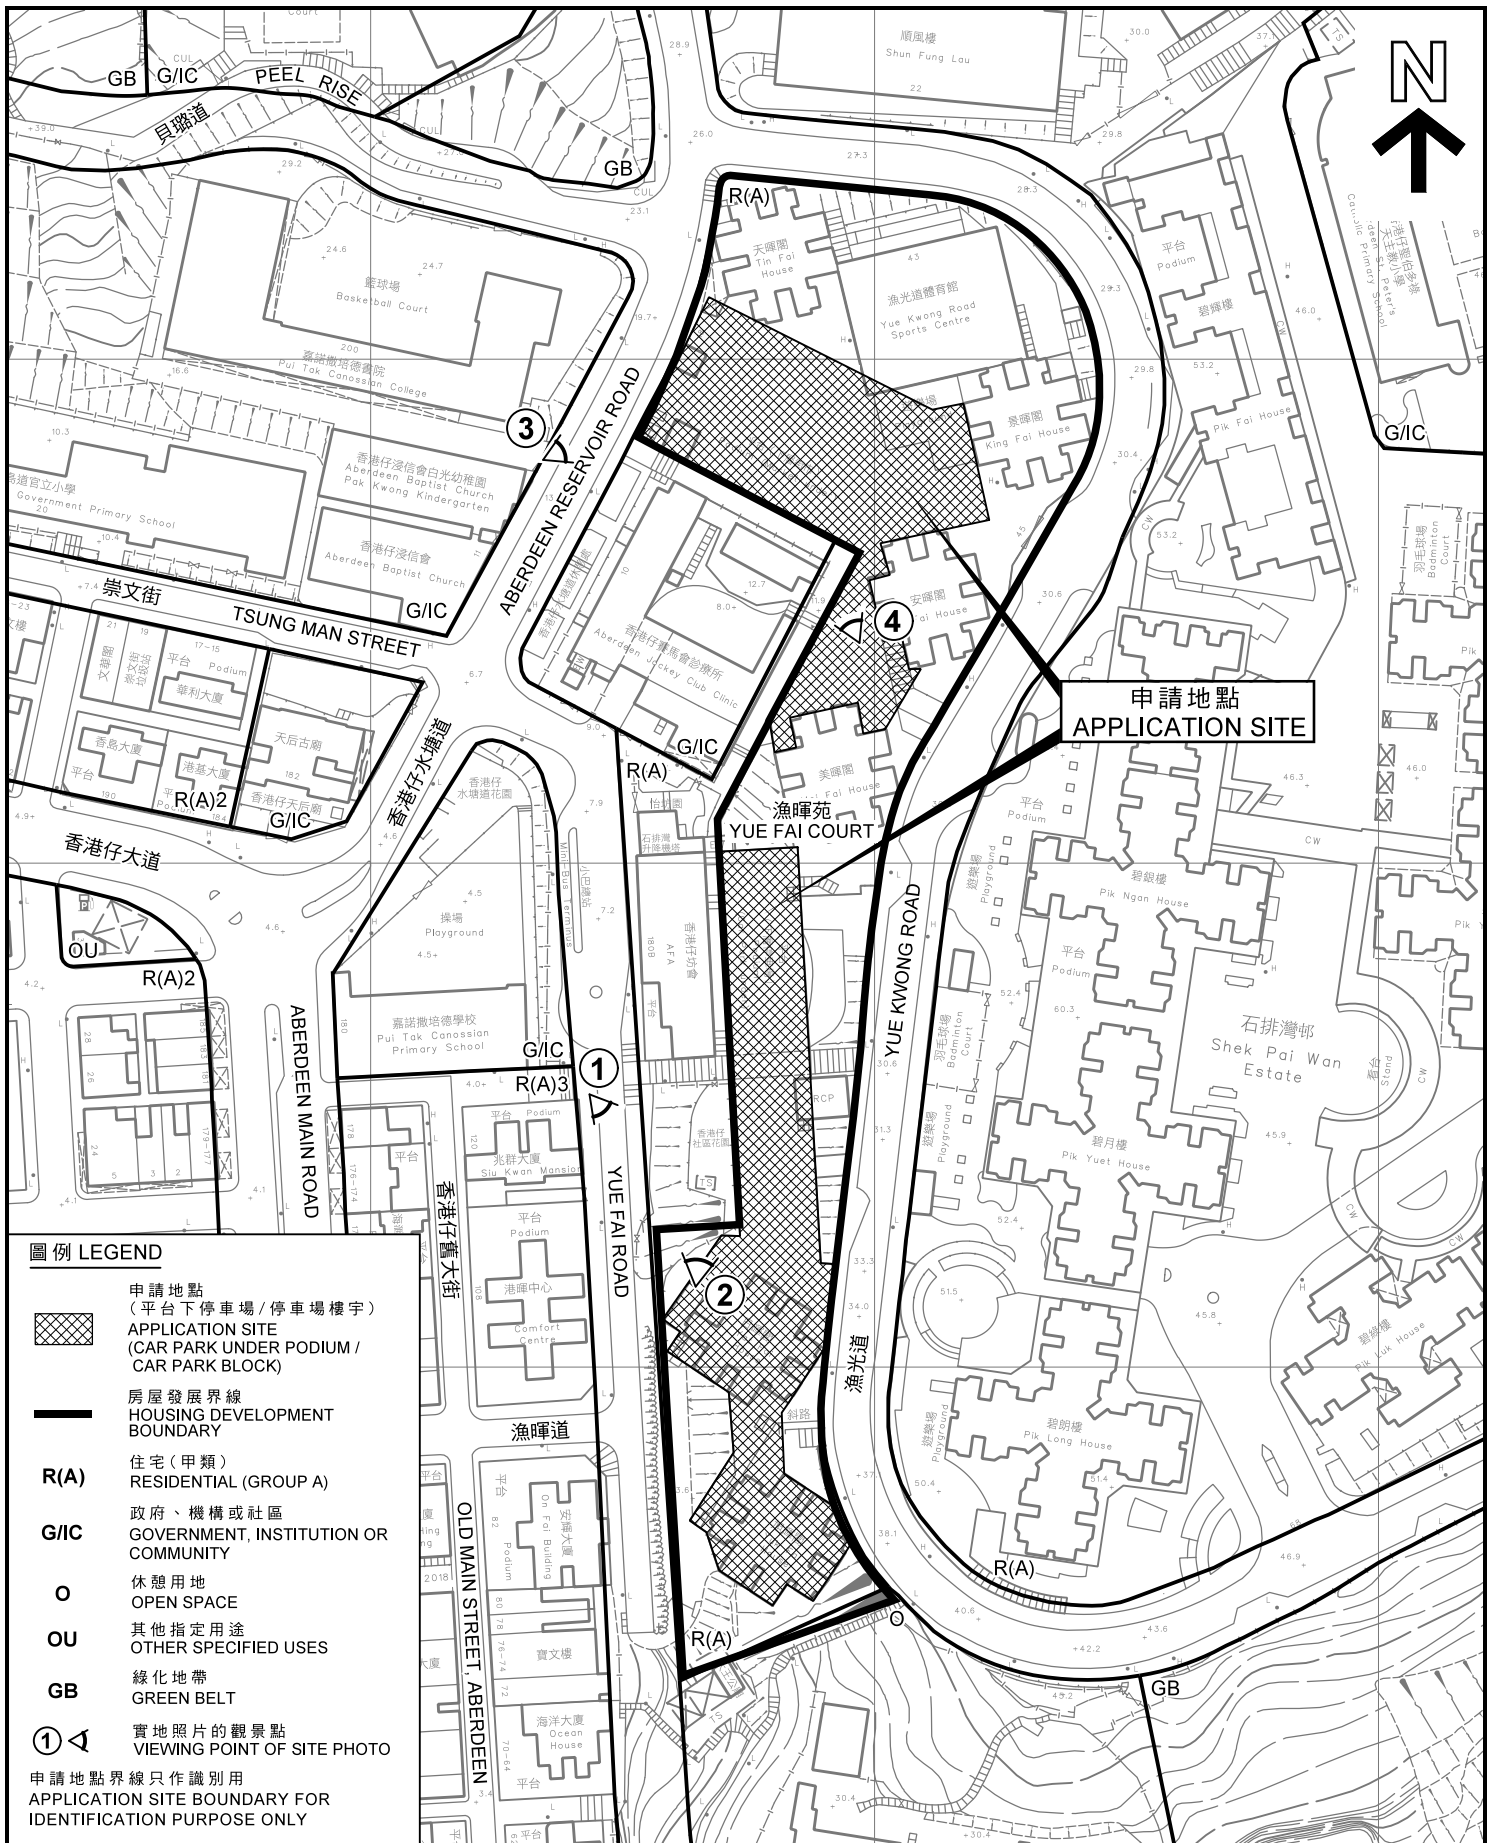


平面圖 SITE PLAN

漁暉苑 YUE FAI COURT

臨時公眾停車場(貨櫃車除外)用途的規劃許可續期(為期3年)
作出租剩餘月租停車位予非住戶

RENEWAL OF PLANNING APPROVAL FOR TEMPORARY PUBLIC VEHICLE PARK (EXCLUDING CONTAINER VEHICLE) FOR A PERIOD OF 3 YEARS FOR LETTING OF SURPLUS MONTHLY VEHICLE PARKING SPACES TO NON-RESIDENTS

SCALE 1 : 1 500 比例尺

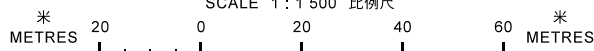

本摘要圖於2019年1月31日擬備，
所根據的資料為測量圖編號
11-SW-23D

EXTRACT PLAN PREPARED ON 31.1.2019
BASED ON SURVEY SHEET No.
11-SW-23D

規劃署
PLANNING
DEPARTMENT



參考編號
REFERENCE No.

A/HK/12

圖 PLAN

A - 3b



申請地點界線只作識別用
APPLICATION SITE BOUNDARY FOR IDENTIFICATION PURPOSE ONLY

實地照片 SITE PHOTOS

本圖於2019年1月31日擬備，所根據的資料為攝於2019年1月15日的實地照片
EXTRACT PLAN PREPARED ON 31.1.2019
BASED ON SITE PHOTOS TAKEN ON 15.1.2019

漁暉苑 YUE FAI COURT
臨時公眾停車場(貨櫃車除外)用途的規劃許可續期(為期3年)
作出租剩餘月租停車位予非住戶
RENEWAL OF PLANNING APPROVAL FOR TEMPORARY PUBLIC VEHICLE PARK
(EXCLUDING CONTAINER VEHICLE) FOR A PERIOD OF 3 YEARS FOR LETTING
OF SURPLUS MONTHLY VEHICLE PARKING SPACES TO NON-RESIDENTS

規劃署
PLANNING
DEPARTMENT



參考編號
REFERENCE No.

A/HK/12

圖 PLAN

A - 3c



申請地點界線只作識別用
APPLICATION SITE BOUNDARY FOR IDENTIFICATION PURPOSE ONLY

實地照片 SITE PHOTOS

本圖於2019年1月31日擬備，所根據的資料為攝於2019年1月15日的實地照片
EXTRACT PLAN PREPARED ON 31.1.2019 BASED ON SITE PHOTOS TAKEN ON 15.1.2019

漁暉苑 YUE FAI COURT
臨時公眾停車場(貨櫃車除外)用途的規劃許可續期(為期3年)
作出租剩餘月租停車位予非住戶
RENEWAL OF PLANNING APPROVAL FOR TEMPORARY PUBLIC VEHICLE PARK (EXCLUDING CONTAINER VEHICLE) FOR A PERIOD OF 3 YEARS FOR LETTING OF SURPLUS MONTHLY VEHICLE PARKING SPACES TO NON-RESIDENTS

規劃署
PLANNING DEPARTMENT



參考編號
REFERENCE No.
A/HK/12

圖 PLAN
A - 3d