N

荃灣
TSUEN WAN

S/TW/33

福來邨
FUK LOI ESTATE
同類申請
SIMILAR APPLICATIONS
A/TW/348 (11.06.04)
A/TW/392 (25.05.07)
A/TW/412 (07.05.10)
A/TW/448 (24.05.13)
A/TW/479 (10.06.16)

A/TW/506
都會規劃小組委員會暫定在2019年5月31日會議中考慮
TO BE CONSIDERED BY MPC ON 31.5.2019
TENTATIVELY

石圍角邨
SHEK WAI KOK ESTATE
同類申請
SIMILAR APPLICATION
A/TW/348 (11.06.04)

象山邨
CHEUNG SHAN ESTATE
同類申請
SIMILAR APPLICATIONS
A/TW/348 (11.06.04)
A/TW/392 (25.05.07)
A/TW/412 (07.05.10)
A/TW/448 (24.05.13)
A/TW/479 (10.06.16)

A/TW/506
都會規劃小組委員會暫定在2019年5月31日會議中考慮
TO BE CONSIDERED BY MPC ON 31.5.2019
TENTATIVELY

梨木樹邨
LEI MUK SHU ESTATE
先前申請
PREVIOUS APPLICATIONS
A/TW/348 (11.06.04)
A/TW/391 (25.05.07)
A/TW/411 (07.05.10)
A/TW/446 (03.05.13)
A/TW/478 (22.04.16)

石蔭邨
SHEK YAM ESTATE
同類申請
SIMILAR APPLICATION
A/TWK/2 (28.05.04)

大窩口邨
TAI WO HAU ESTATE
同類申請
SIMILAR APPLICATION
A/TWK/2 (28.05.04)

葵涌邨
KWAI CHUNG ESTATE
同類申請
SIMILAR APPLICATIONS
A/KC/326 (25.05.07)
A/KC/353 (07.05.10)
A/KC/398 (03.05.13)
A/KC/438 (15.07.16)

A/KC/461
都會規劃小組委員會暫定在2019年5月31日會議中考慮
TO BE CONSIDERED BY MPC ON 31.5.2019
TENTATIVELY

石籬二邨
SHEK LEI (II) ESTATE
同類申請
SIMILAR APPLICATION
A/TWK/2 (28.05.04)

石籬一邨
SHEK LEI (I) ESTATE
同類申請
SIMILAR APPLICATION
A/TWK/2 (28.05.04)

葵盛東邨
KWAI SHING EAST ESTATE
同類申請
SIMILAR APPLICATION
A/TWK/2 (28.05.04)

長發邨
CHEUNG FAT ESTATE
同類申請
SIMILAR APPLICATIONS
A/TWK/2 (28.05.04)
A/TY/107 (09.04.10)

長安邨
CHEUNG ON ESTATE
同類申請
SIMILAR APPLICATION
A/TWK/2 (28.05.04)

青宏苑
CHING WANG COURT
同類申請
SIMILAR APPLICATION
A/TWK/2 (28.05.04)

青衣邨
TSING YI ESTATE
同類申請
SIMILAR APPLICATION
A/TWK/2 (28.05.04)

青逸軒
EASEFUL COURT
同類申請
SIMILAR APPLICATIONS
A/TWK/2 (28.05.04)
A/TWK/4 (25.05.07)
A/TWK/6 (07.05.10)
A/TY/121 (03.05.13)
A/TY/133 (18.03.16)
A/TY/138 (03.05.19)

葵盛西邨
KWAI SHING WEST ESTATE
先前申請
PREVIOUS APPLICATIONS
A/TWK/2 (28.05.04)
A/TWK/4 (25.05.07)
A/TWK/6 (07.05.10)
A/TWK/8 (03.05.13)
A/TWK/10 (15.03.16)

葵涌
KWAI CHUNG

S/KC/29

葵芳邨
KWAI FONG ESTATE
同類申請
SIMILAR APPLICATION
A/TWK/2 (28.05.04)

長宏邨
CHEUNG WANG ESTATE
同類申請
SIMILAR APPLICATION
A/TWK/2 (28.05.04)

長亨邨
CHEUNG HANG ESTATE
同類申請
SIMILAR APPLICATION
A/TWK/2 (28.05.04)

S/TY/28

麗瑤邨
LAI YIU ESTATE
先前申請
PREVIOUS APPLICATIONS
A/TWK/2 (28.05.04)
A/TWK/4 (25.05.07)
A/TWK/6 (07.05.10)
A/TWK/8 (03.05.13)
A/TWK/10 (15.03.16)

翠瑤苑
TSUI YIU COURT
同類申請
SIMILAR APPLICATION
A/TWK/2 (28.05.04)

青華苑
CHING WAH COURT
同類申請
SIMILAR APPLICATION
A/TY/70 (01.06.01)

荔景邨
LAI KING ESTATE
先前申請
PREVIOUS APPLICATIONS
A/TWK/2 (28.05.04)
A/TWK/4 (25.05.07)
A/TWK/6 (07.05.10)
A/TWK/8 (03.05.13)
A/TWK/10 (15.03.16)

悅麗苑
YUET LAI COURT
同類申請
SIMILAR APPLICATION
A/TWK/2 (28.05.04)

長康邨
CHEUNG HONG ESTATE
同類申請
SIMILAR APPLICATION
A/TWK/2 (28.05.04)

長青邨
CHEUNG CHING ESTATE
先前申請
PREVIOUS APPLICATIONS
A/TWK/2 (28.05.04)
A/TWK/4 (25.05.07)
A/TWK/6 (07.05.10)
A/TWK/8 (03.05.13)
A/TWK/10 (15.03.16)

華荔邨
WAH LAI ESTATE
同類申請
SIMILAR APPLICATIONS
A/TWK/2 (28.05.04)
A/KC/329 (10.08.07)

青衣
TSING YI

圖例 LEGEND

A/KC/438 (15.07.16) 獲批准的申請 APPROVED APPLICATION

A/KC/438 (15.07.16)
會議日期 DATE OF MEETING
申請編號 APPLICATION NUMBER

A/TY/107 (09.04.10) 被拒絕的申請 REJECTED APPLICATION

界線只作識別用
BOUNDARY FOR IDENTIFICATION PURPOSE ONLY

本摘要圖於2019年5月9日擬備，所根據的資料
為地圖組別HM20C編號6、7、10和11

EXTRACT PLAN PREPARED ON 9.5.2019
BASED ON MAP SERIES HM20C SHEETS No.
6, 7, 10 & 11

位置圖 LOCATION PLAN

臨時公眾停車場(貨櫃車除外)（為期5年）（只適用於剩餘的泊車位）
荃灣梨木樹邨；葵涌葵盛西邨、荔景邨和麗瑤邨及青衣長青邨
TEMPORARY PUBLIC VEHICLE PARK (EXCLUDING CONTAINER VEHICLE)
FOR A PERIOD OF 5 YEARS (SURPLUS CAR PARKING SPACES ONLY)
LEI MUK SHUE ESTATE, TSUEN WAN; KWAI SHING WEST ESTATE, LAI KING ESTATE AND
LAI YIU ESTATE, KWAI CHUNG AND CHEUNG CHING ESTATE, TSING YI


SCALE 1 : 20 000 比例尺

米 METRES 200 0 200 400 600 800 1 000 1 200 1 400 1 600 1 800 2 000 米 METRES

規劃署
PLANNING DEPARTMENT

參考編號
REFERENCE No.
A/TWK/12

圖 PLAN
A-1

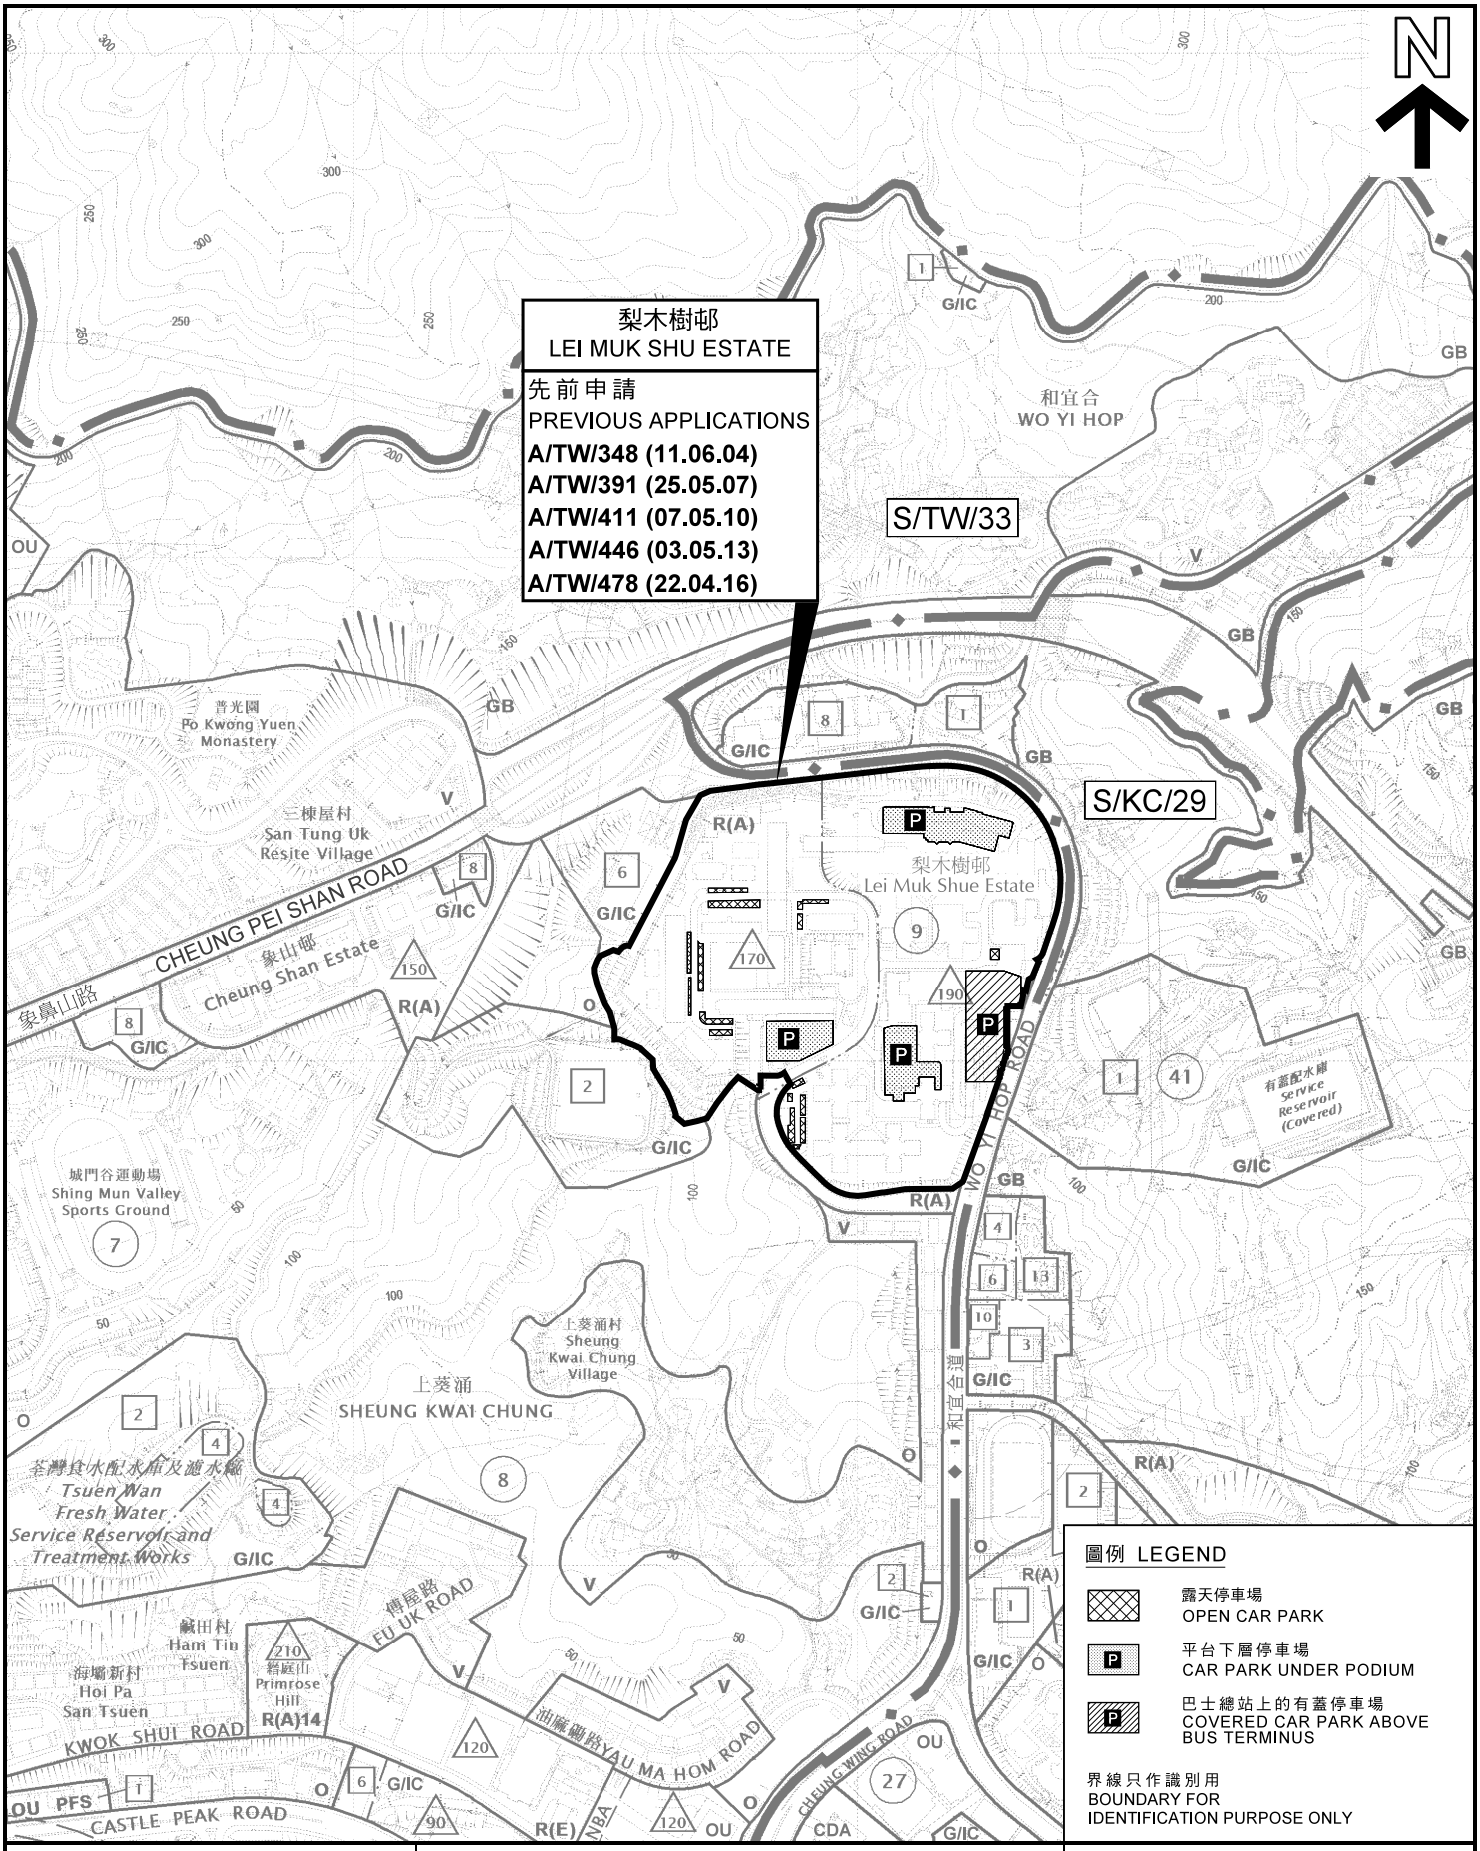

本摘要圖於2019年4月26日擬備，所根據的資料為：於2017年4月11日核准的分區計劃大綱圖編號S/TW/33，以及於2018年1月19日展示的分區計劃大綱圖編號S/KC/29

EXTRACT PLAN PREPARED ON 26.4.2019 BASED ON OUTLINE ZONING PLANS No. S/TW/33 APPROVED ON 11.4.2017 AND S/KC/29 EXHIBITED ON 19.1.2018

位置圖 LOCATION PLAN

臨時公眾停車場(貨櫃車除外)（為期5年）
（只適用於剩餘的泊車位）
荃灣梨木樹邨

TEMPORARY PUBLIC VEHICLE PARK
(EXCLUDING CONTAINER VEHICLE)
FOR A PERIOD OF 5 YEARS
(SURPLUS CAR PARKING SPACES ONLY)
LEI MUK SHUE ESTATE, TSUEN WAN


SCALE 1 : 7 500 比例尺

米 METRES 100 0 100 200 300 米 METRES

規劃署
PLANNING DEPARTMENT

參考編號
REFERENCE No.
A/TWK/12

圖 PLAN
A-2a

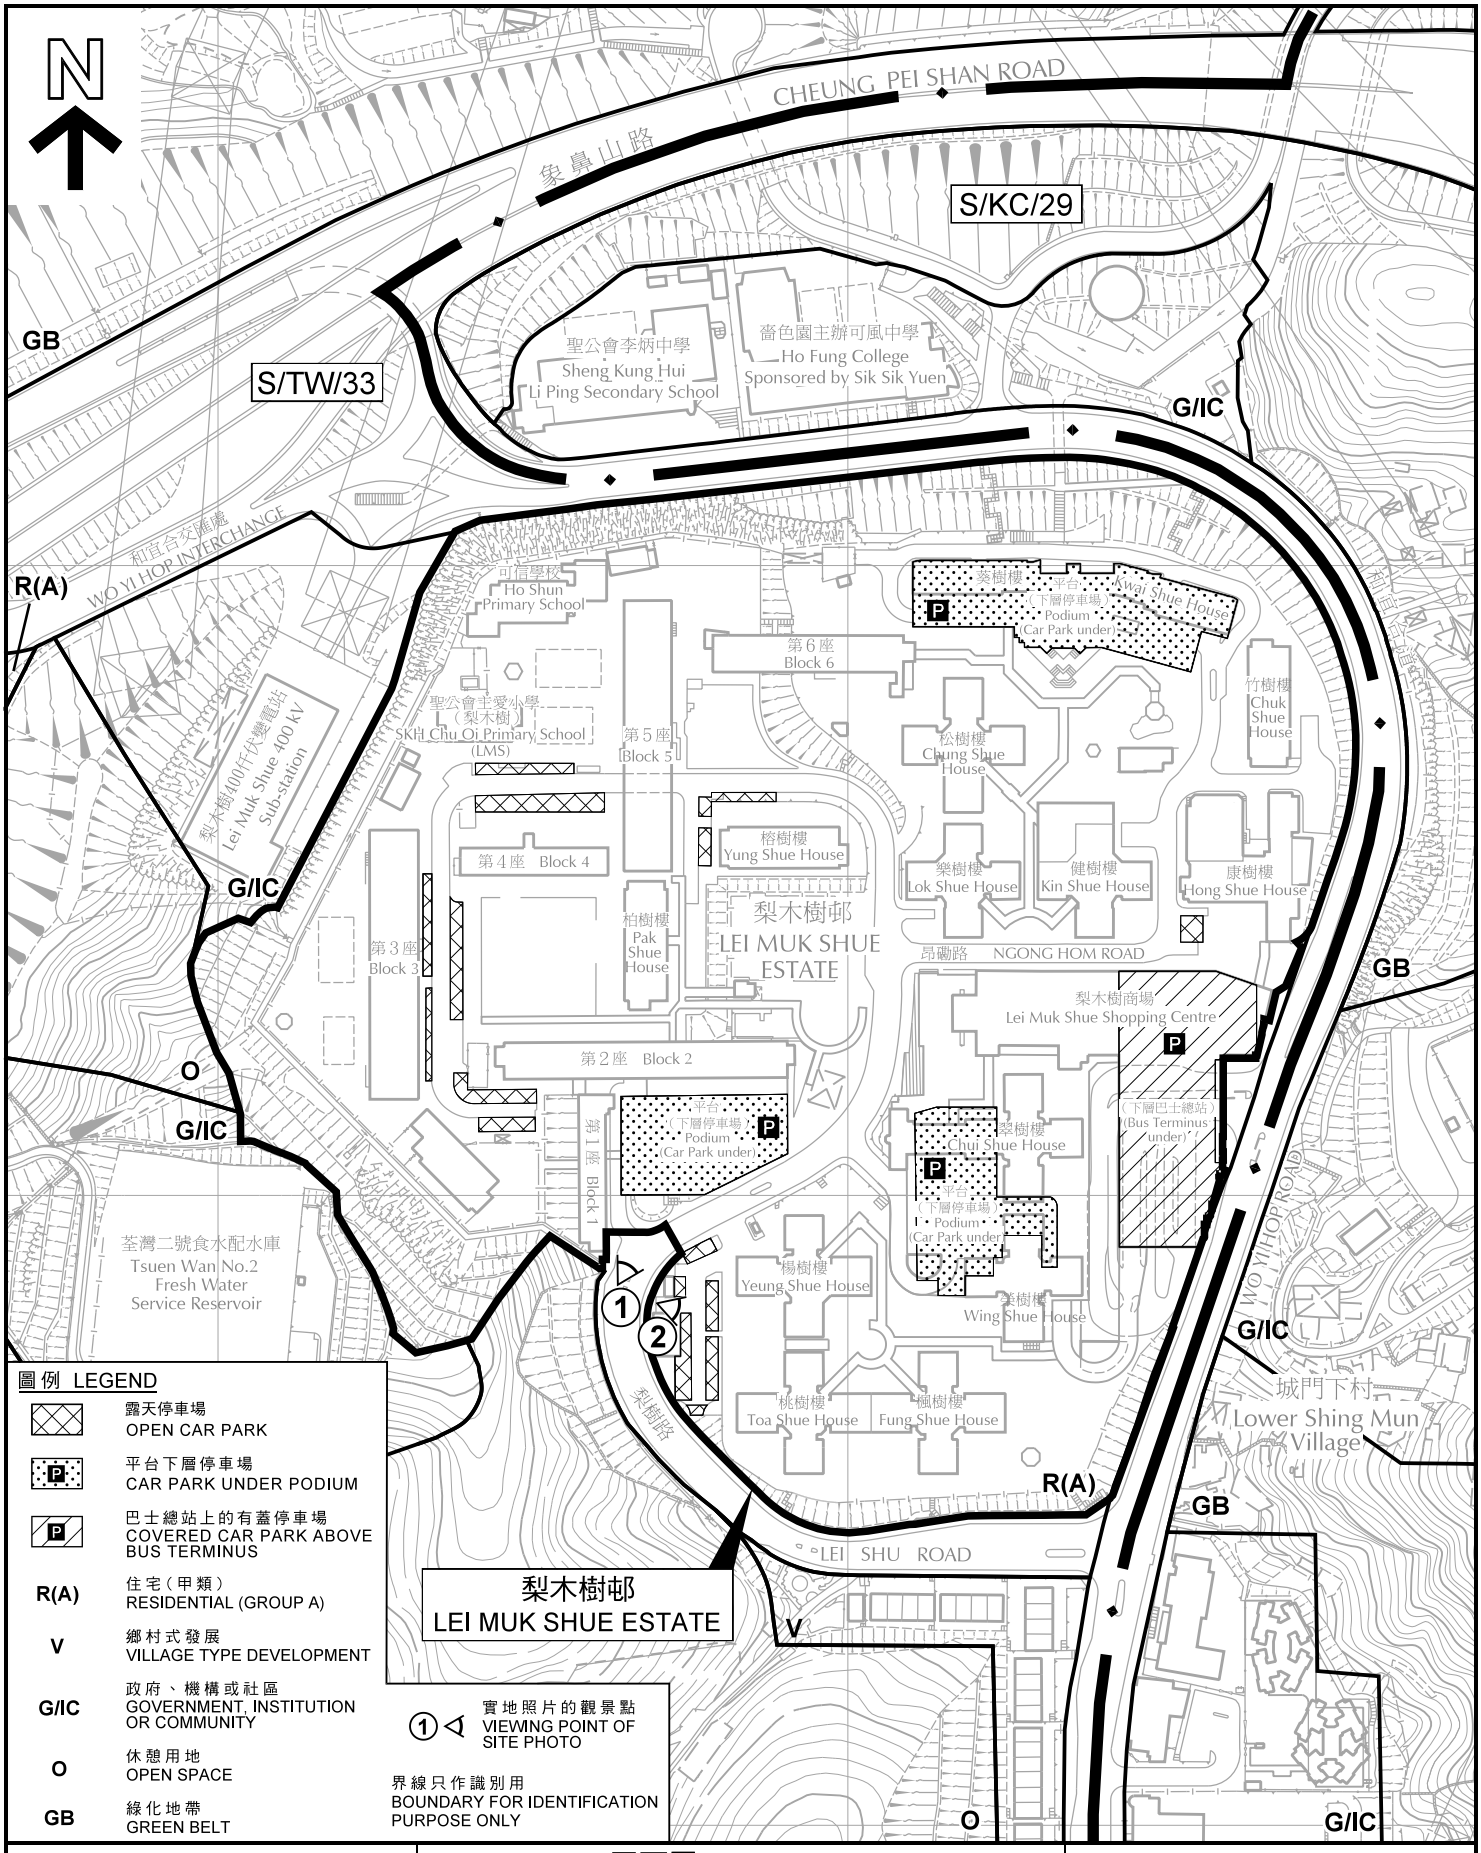

本摘要圖於2019年5月9日擬備，所根據的資料為測量圖編號 7-SW-12C及17A

EXTRACT PLAN PREPARED ON 9.5.2019 BASED ON SURVEY SHEETS No. 7-SW-12C & 17A

平面圖 SITE PLAN

臨時公眾停車場(貨櫃車除外)（為期5年）
（只適用於剩餘的泊車位）
荃灣梨木樹邨
TEMPORARY PUBLIC VEHICLE PARK (EXCLUDING CONTAINER VEHICLE) FOR A PERIOD OF 5 YEARS (SURPLUS CAR PARKING SPACES ONLY) LEI MUK SHUE ESTATE, TUSEN WAN

SCALE 1 : 3 000 比例尺

米 METRES 50 0 50 100 米 METRES

規劃署 PLANNING DEPARTMENT

參考編號 REFERENCE No. A/TWK/12

圖 PLAN A-2b



平台下層停車場（鄰近第一及二座）
CAR PARK UNDER PODIUM (NEAR BLOCK 1 AND 2)



露天停車場（鄰近楊樹樓及桃樹樓）
OPEN CAR PARK (NEAR YEUNG SHUE HOUSE AND TAO SHUE HOUSE)

本圖於2019年5月9日擬備，所根據的資料為攝於2019年4月16日的實地照片

PLAN PREPARED ON 9.5.2019 BASED ON SITE PHOTOS TAKEN ON 16.4.2019

實地照片 SITE PHOTO


臨時公眾停車場(貨櫃車除外)（為期5年）
（只適用於剩餘的泊車位）
荃灣梨木樹邨

TEMPORARY PUBLIC VEHICLE PARK
(EXCLUDING CONTAINER VEHICLE)
FOR A PERIOD OF 5 YEARS
(SURPLUS CAR PARKING SPACES ONLY)
LEI MUK SHUE ESTATE, TSUEN WAN

規劃署
PLANNING DEPARTMENT

參考編號
REFERENCE No.
A/TWK/12

圖 PLAN
A-2c

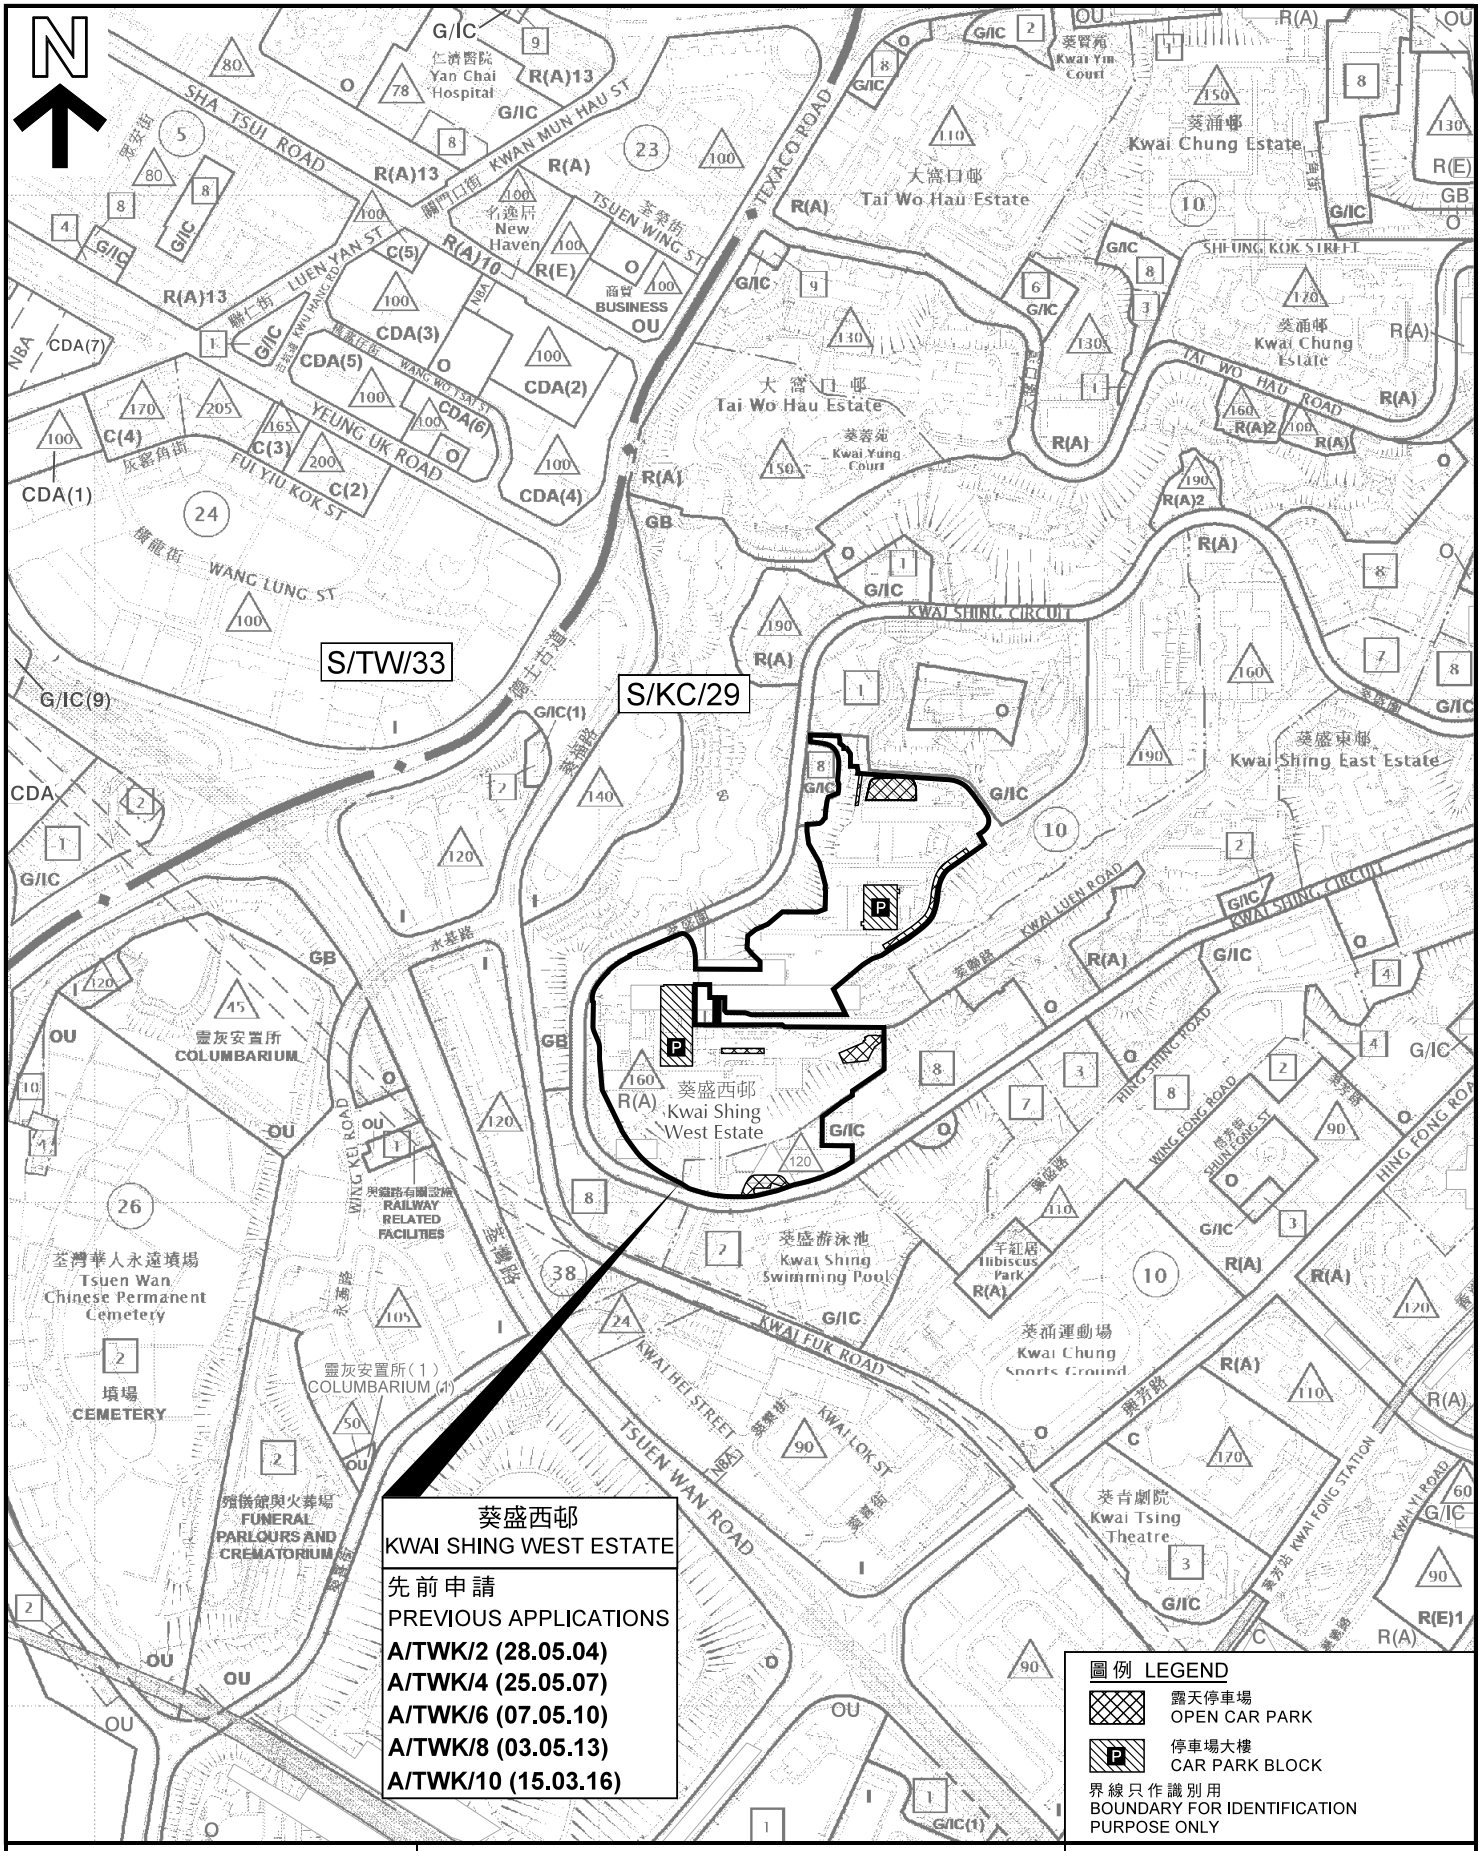

本摘要圖於2019年4月16日擬備，所根據的資料為2018年1月19日展示的分區計劃大綱圖編號 S/KC/29

EXTRACT PLAN PREPARED ON 16.4.2019 BASED ON OUTLINE ZONING PLAN No. S/KC/29 EXHIBITED ON 19.1.2018

位置圖 LOCATION PLAN

臨時公眾停車場（貨櫃車除外）（為期5年）
（只適用於剩餘的泊車位）
葵涌葵盛西邨
TEMPORARY PUBLIC VEHICLE PARK
(EXCLUDING CONTAINER VEHICLE)
FOR A PERIOD OF 5 YEARS
(SURPLUS CAR PARKING SPACES ONLY)
KWAI SHING WEST ESTATE, KWAI CHUNG


SCALE 1 : 7 500 比例尺

米 METRES 100 0 100 200 300 米 METRES

規劃署
PLANNING DEPARTMENT

參考編號
REFERENCE No.
A/TWK/12

圖 PLAN
A-3a

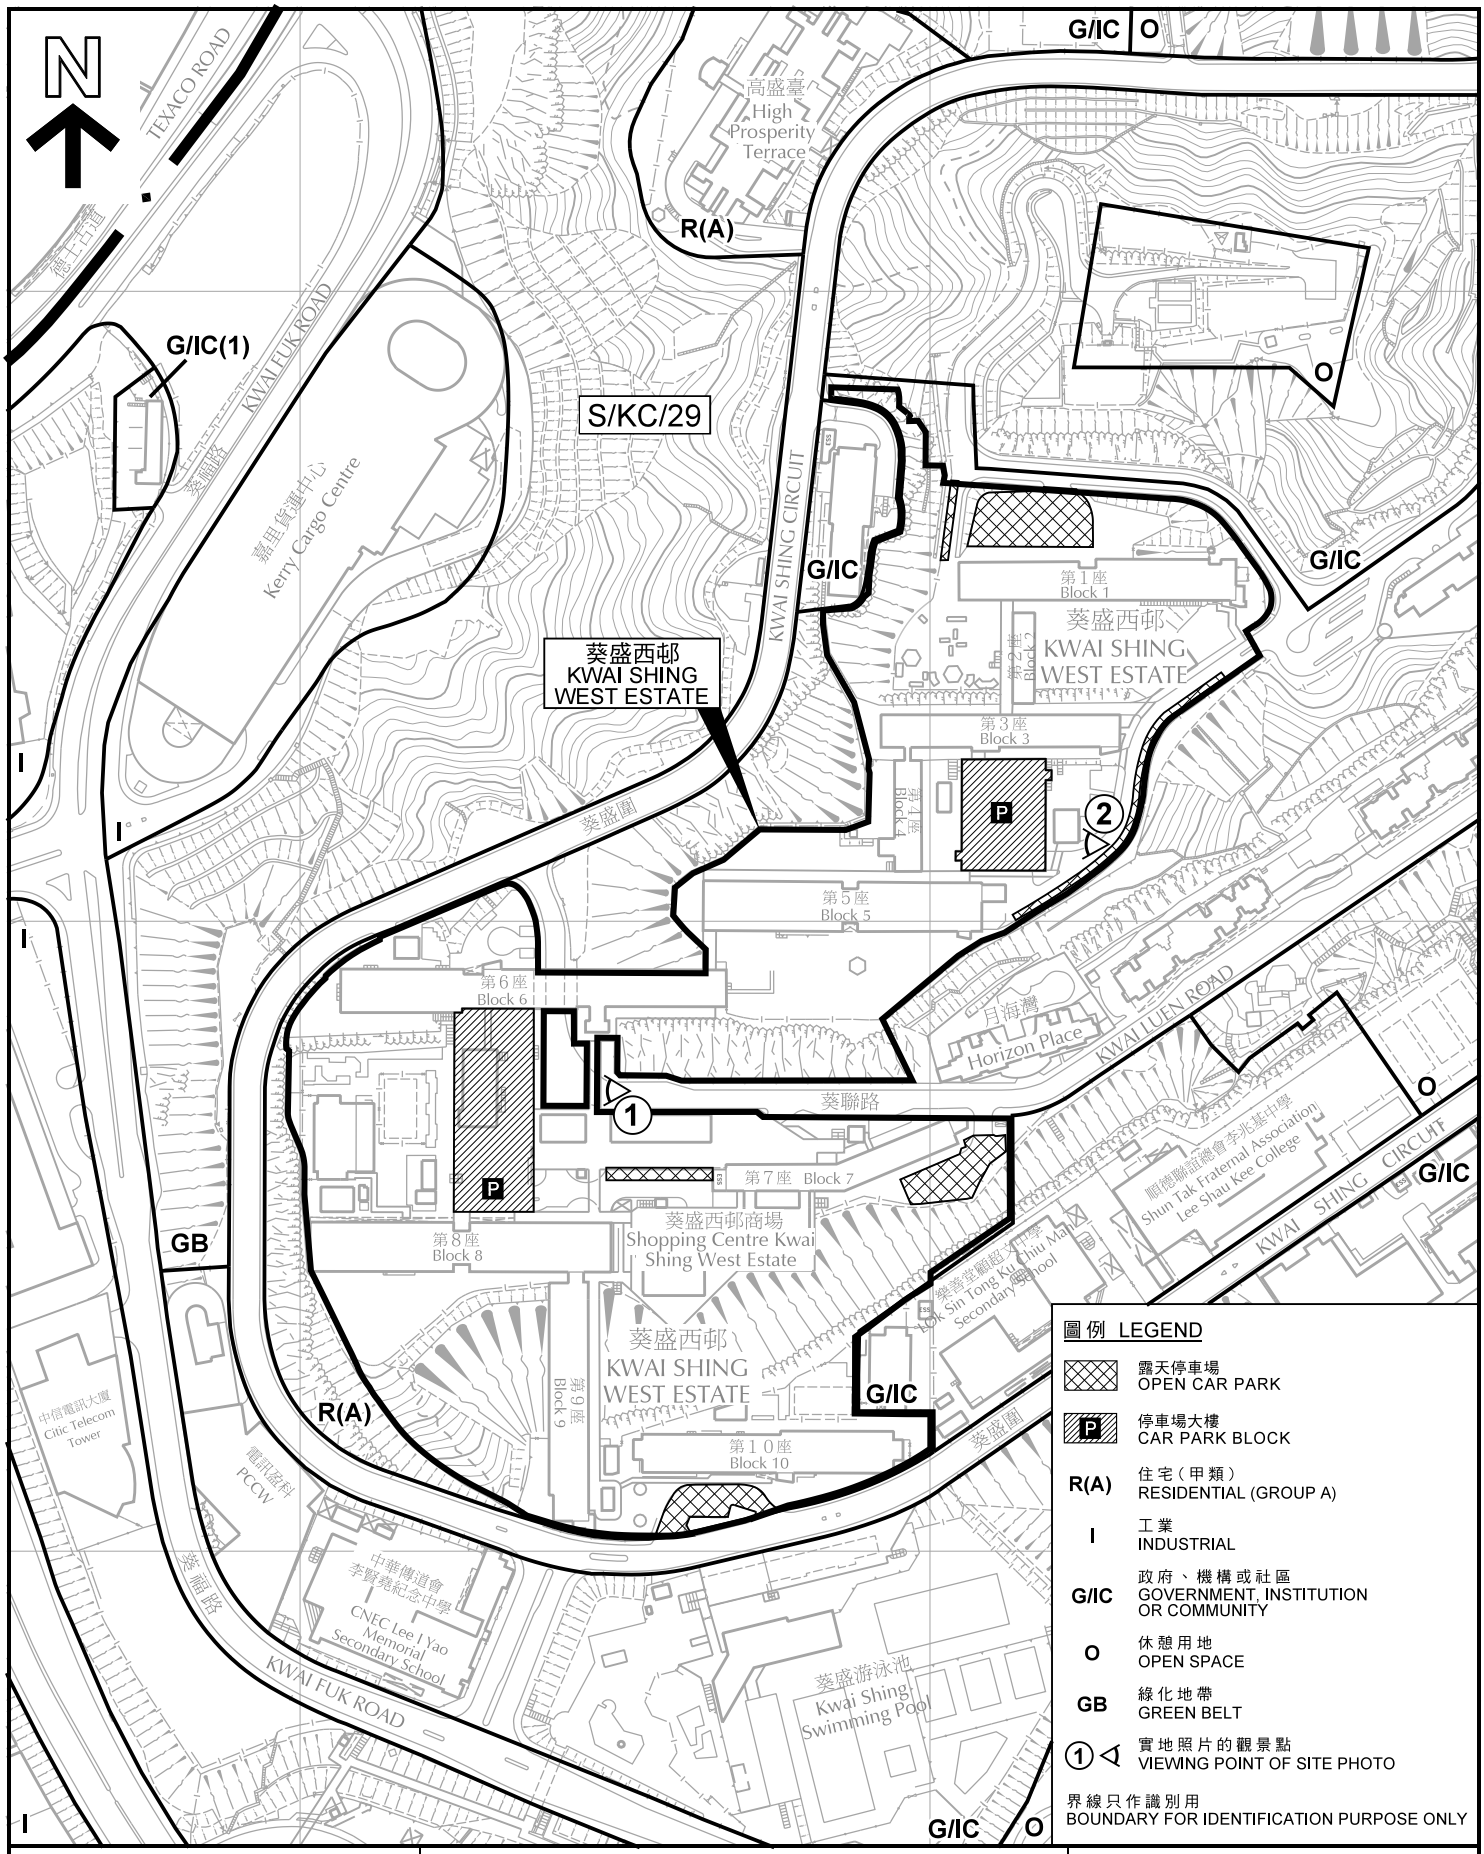

圖例 LEGEND

- 露天停車場 OPEN CAR PARK
- P 停車場大樓 CAR PARK BLOCK
- R(A) 住宅（甲類） RESIDENTIAL (GROUP A)
- I 工業 INDUSTRIAL
- G/IC 政府、機構或社區 GOVERNMENT, INSTITUTION OR COMMUNITY
- O 休憩用地 OPEN SPACE
- GB 綠化地帶 GREEN BELT
- ① 實地照片的觀景點 VIEWING POINT OF SITE PHOTO

界線只作識別用
BOUNDARY FOR IDENTIFICATION PURPOSE ONLY

本摘要圖於2019年5月9日擬備，所根據的資料為測量圖編號 7-SW-21A、B、C及D

EXTRACT PLAN PREPARED ON 9.5.2019 BASED ON SURVEY SHEETS No. 7-SW-21A, B, C & D

平面圖 SITE PLAN

臨時公眾停車場（貨櫃車除外）（為期5年）
（只適用於剩餘的泊車位）
葵涌葵盛西邨
TEMPORARY PUBLIC VEHICLE PARK
(EXCLUDING CONTAINER VEHICLE)
FOR A PERIOD OF 5 YEARS
(SURPLUS CAR PARKING SPACES ONLY)
KWAI SHING WEST ESTATE, KWAI CHUNG


SCALE 1 : 3 000 比例尺

米 METRES 50 0 50 100 米 METRES

規劃署
PLANNING DEPARTMENT

參考編號
REFERENCE No.
A/TWK/12

圖 PLAN
A-3b

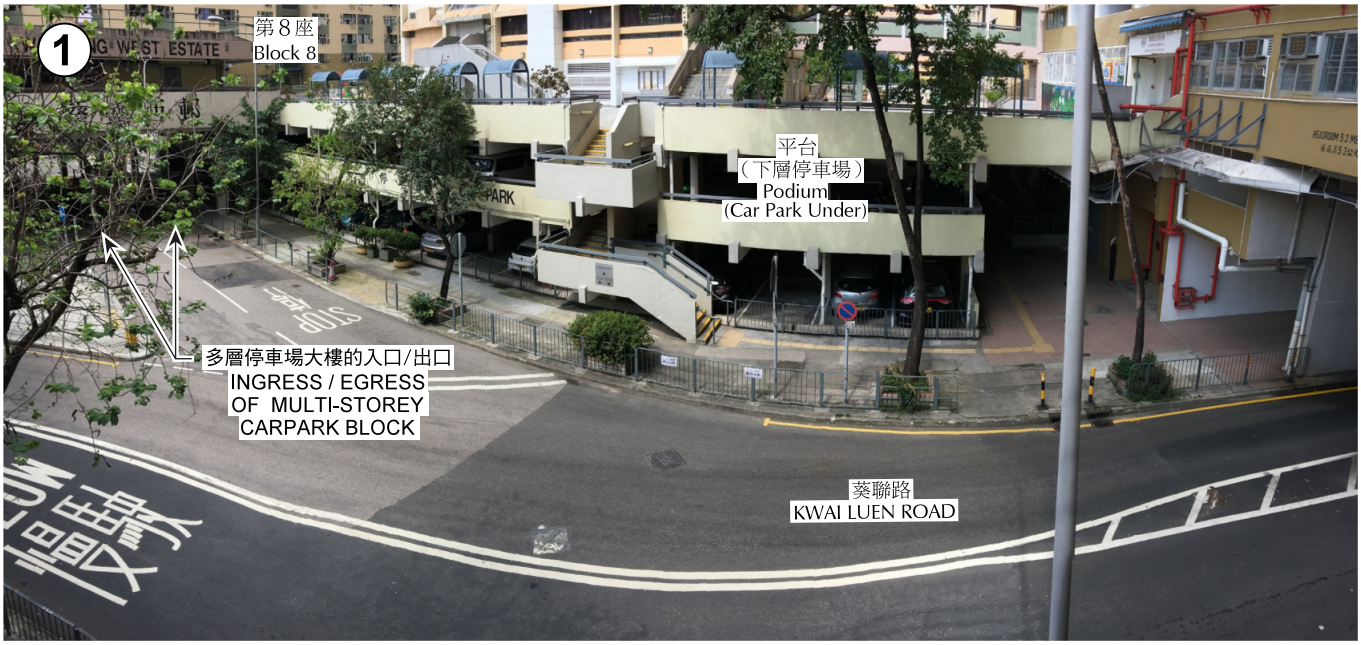



本圖於2019年5月9日擬備，所根據的資料為攝於2019年4月24日的實地照片

PLAN PREPARED ON 9.5.2019
BASED ON SITE PHOTOS TAKEN ON 24.4.2019

實地照片 SITE PHOTO


臨時公眾停車場（貨櫃車除外）（為期5年）
（只適用於剩餘的泊車位）
葵涌葵盛西邨

TEMPORARY PUBLIC VEHICLE PARK
(EXCLUDING CONTAINER VEHICLE)
FOR A PERIOD OF 5 YEARS
(SURPLUS CAR PARKING SPACES ONLY)
KWAI SHING WEST ESTATE, KWAI CHUNG

規劃署
PLANNING DEPARTMENT

參考編號
REFERENCE No.
A/TWK/12

圖 PLAN
A-3c

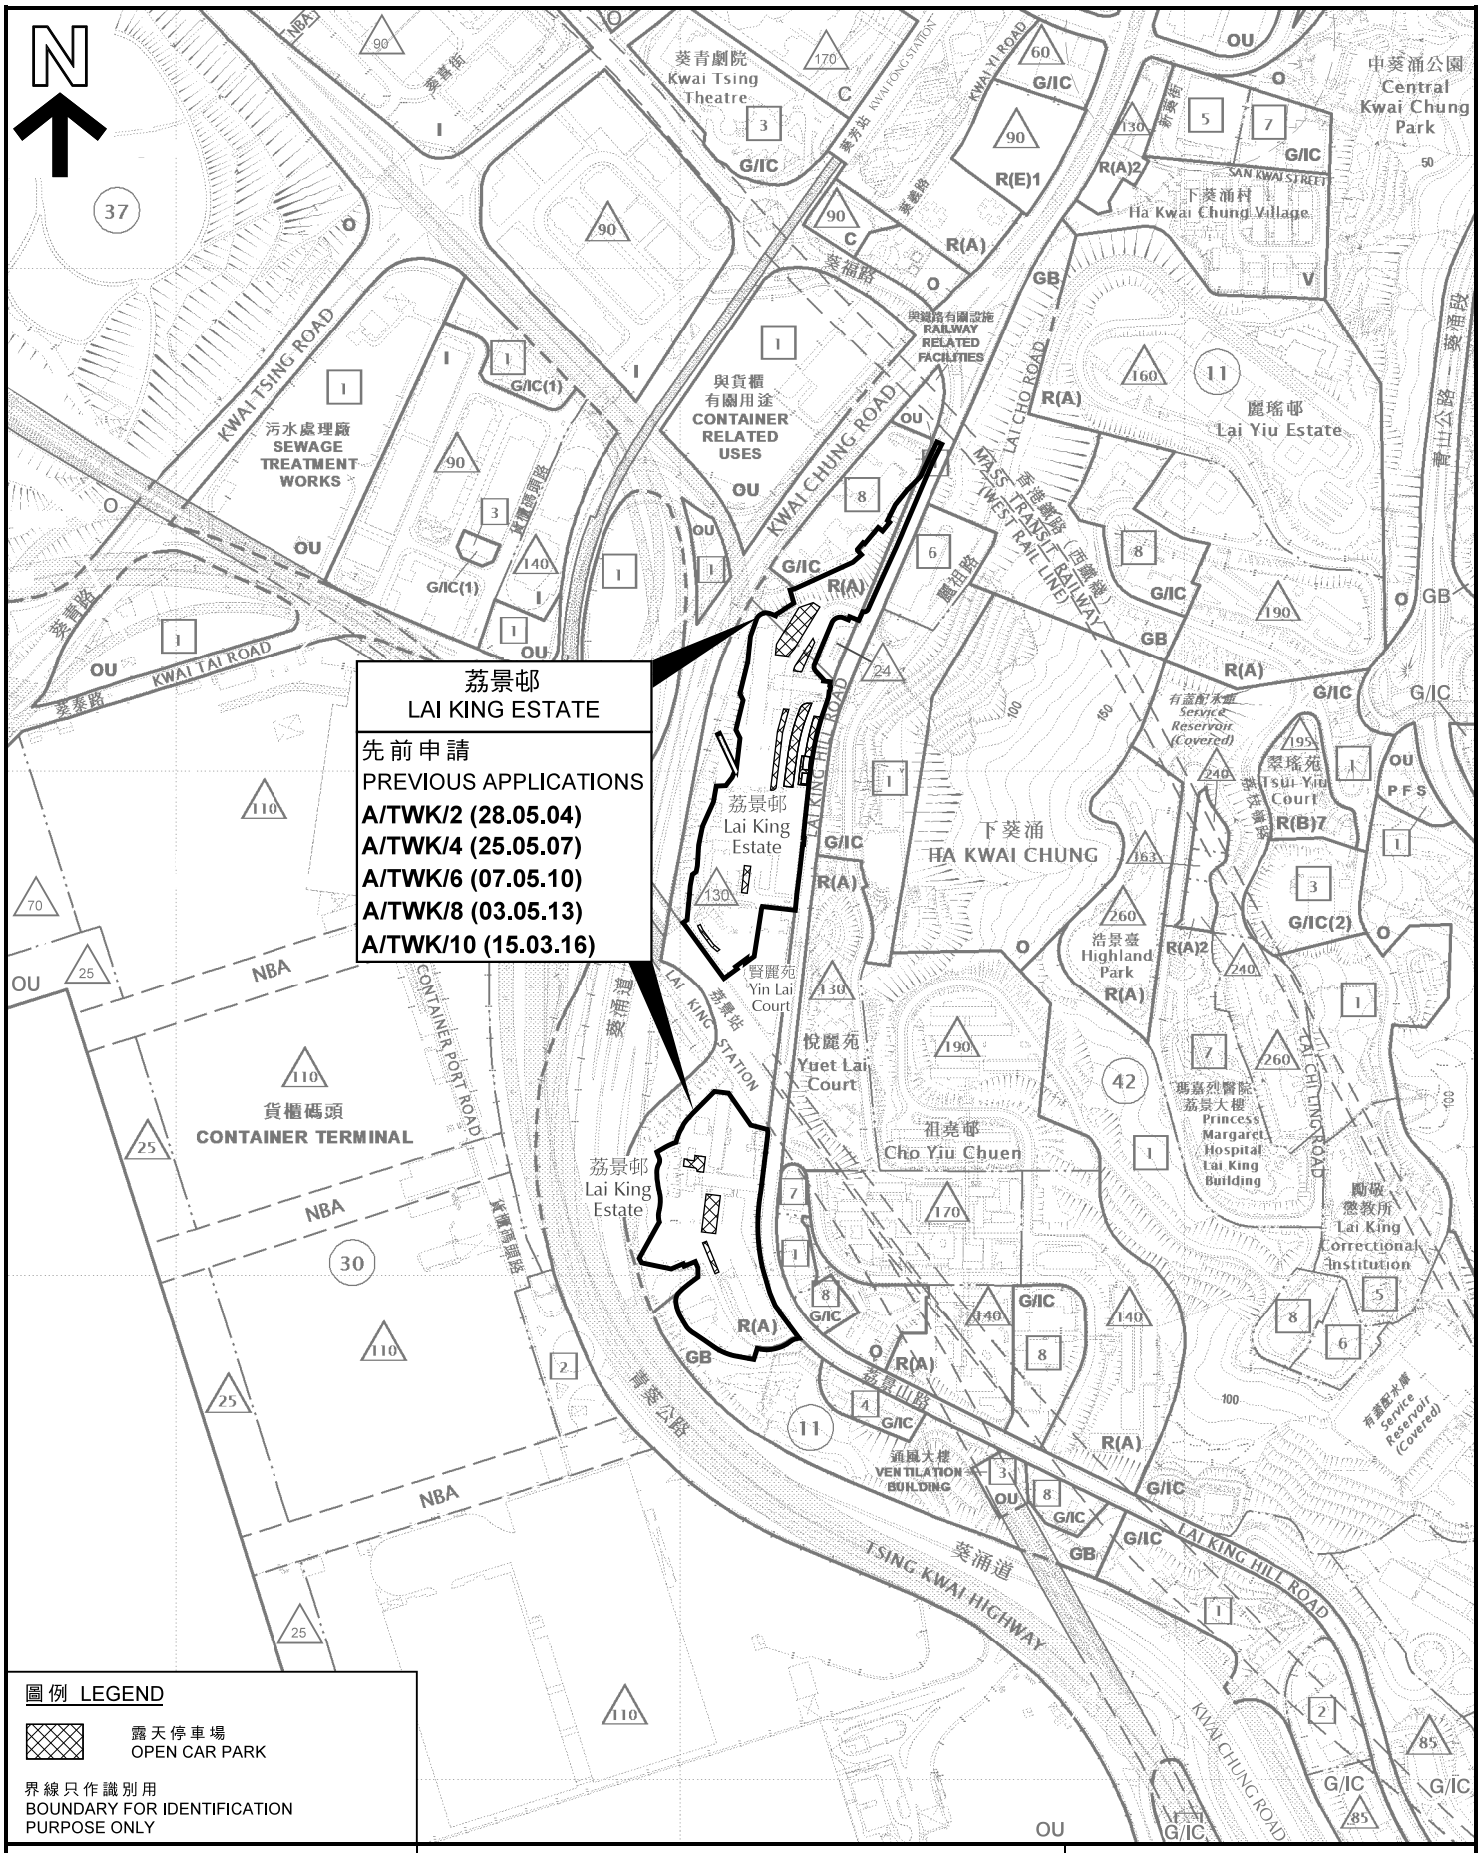

圖例 LEGEND

露天停車場
OPEN CAR PARK

界線只作識別用
BOUNDARY FOR IDENTIFICATION PURPOSE ONLY

本摘要圖於2019年4月26日擬備，所根據的資料為2018年1月19日展示的分區計劃大綱圖編號 S/KC/29

EXTRACT PLAN PREPARED ON 26.4.2019 BASED ON OUTLINE ZONING PLAN No. S/KC/29 EXHIBITED ON 19.1.2018

位置圖 LOCATION PLAN

臨時公眾停車場（貨櫃車除外）（為期5年）
（只適用於剩餘的泊車位）
葵涌荔景邨
TEMPORARY PUBLIC VEHICLE PARK
(EXCLUDING CONTAINER VEHICLE)
FOR A PERIOD OF 5 YEARS
(SURPLUS CAR PARKING SPACES ONLY)
LAI KING ESTATE, KWAI CHUNG


SCALE 1 : 7 500 比例尺

米 METRES 100 0 100 200 300 米 METRES

規劃署
PLANNING DEPARTMENT

參考編號
REFERENCE No.
A/TWK/12

圖 PLAN
A-4a

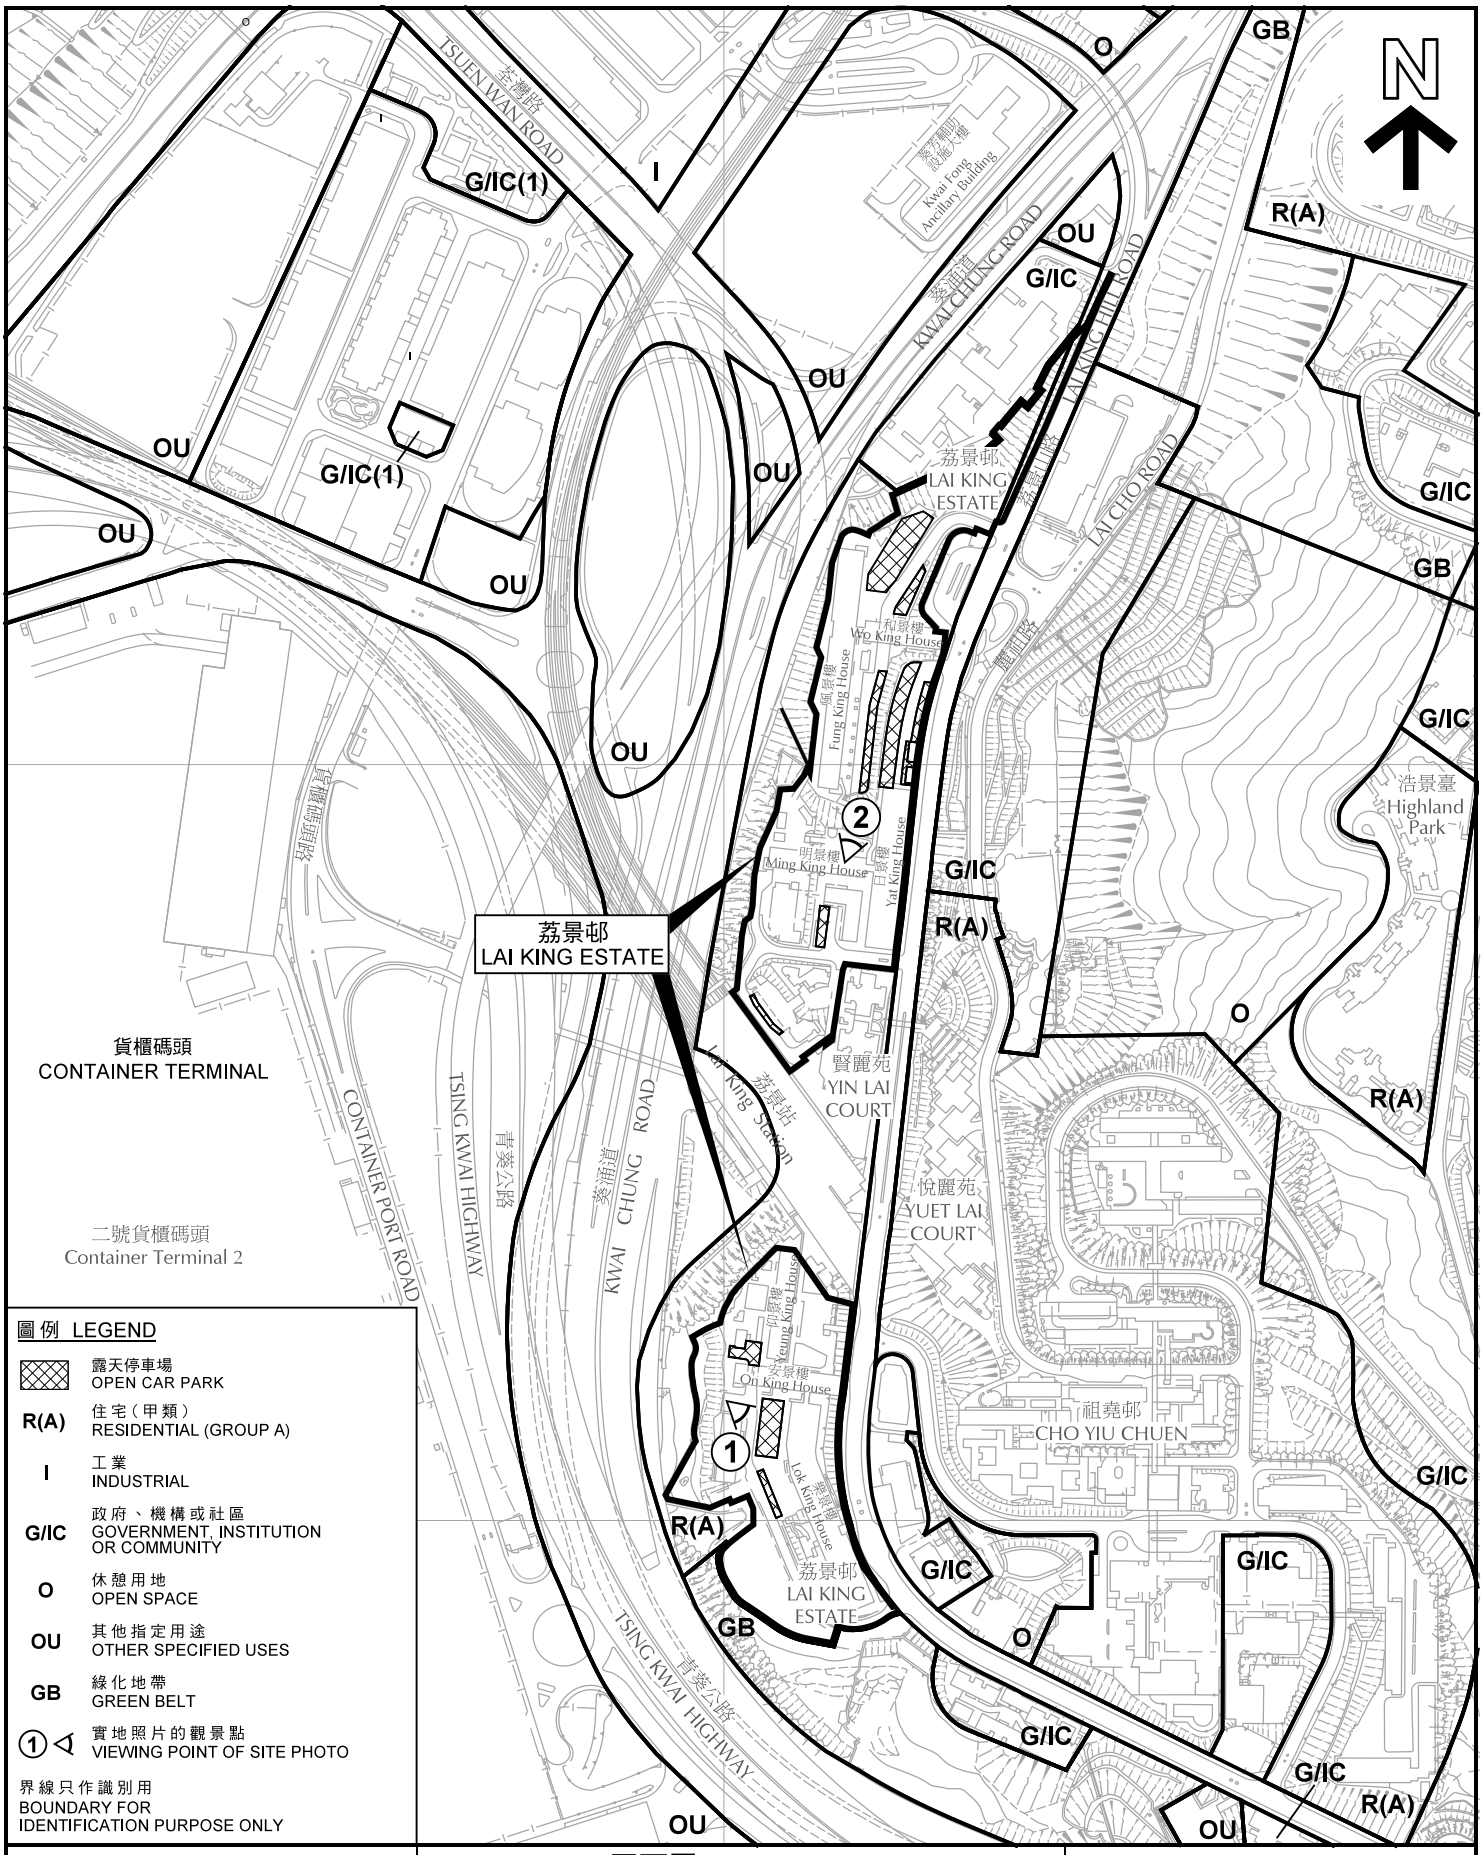

圖例 LEGEND

	露天停車場 OPEN CAR PARK
R(A)	住宅（甲類） RESIDENTIAL (GROUP A)
I	工業 INDUSTRIAL
G/IC	政府、機構或社區 GOVERNMENT, INSTITUTION OR COMMUNITY
O	休憩用地 OPEN SPACE
OU	其他指定用途 OTHER SPECIFIED USES
GB	綠化地帶 GREEN BELT
① ◁	實地照片的觀景點 VIEWING POINT OF SITE PHOTO

界線只作識別用
BOUNDARY FOR IDENTIFICATION PURPOSE ONLY

本摘要圖於2019年4月26日擬備，所根據的資料為測量圖編號 11-NW-1A、1B、1C、1D及6B

EXTRACT PLAN PREPARED ON 26.4.2019 BASED ON SURVEY SHEETS No. 11-NW-1A, 1B, 1C, 1D & 6B

平面圖 SITE PLAN

臨時公眾停車場（貨櫃車除外）（為期5年）
（只適用於剩餘的泊車位）
葵涌荔景邨
TEMPORARY PUBLIC VEHICLE PARK
(EXCLUDING CONTAINER VEHICLE)
FOR A PERIOD OF 5 YEARS
(SURPLUS CAR PARKING SPACES ONLY)
LAI KING ESTATE, KWAI CHUNG

SCALE 1 : 5 000 比例尺

米 METRES 100 0 100 200 米 METRES

規劃署
PLANNING DEPARTMENT

參考編號
REFERENCE No.
A/TWK/12

圖 PLAN
A-4b





本圖於2019年5月9日擬備，所根據的資料為攝於2019年4月16及24日的實地照片

PLAN PREPARED ON 9.5.2019
BASED ON SITE PHOTOS TAKEN ON 16 AND 24.4.2019

實地照片 SITE PHOTO


臨時公眾停車場（貨櫃車除外）（為期5年）
（只適用於剩餘的泊車位）
葵涌荔景邨

TEMPORARY PUBLIC VEHICLE PARK
(EXCLUDING CONTAINER VEHICLE)
FOR A PERIOD OF 5 YEARS
(SURPLUS CAR PARKING SPACES ONLY)
LAI KING ESTATE, KWAI CHUNG

規劃署
PLANNING DEPARTMENT

參考編號
REFERENCE No.
A/TWK/12

圖 PLAN
A-4c

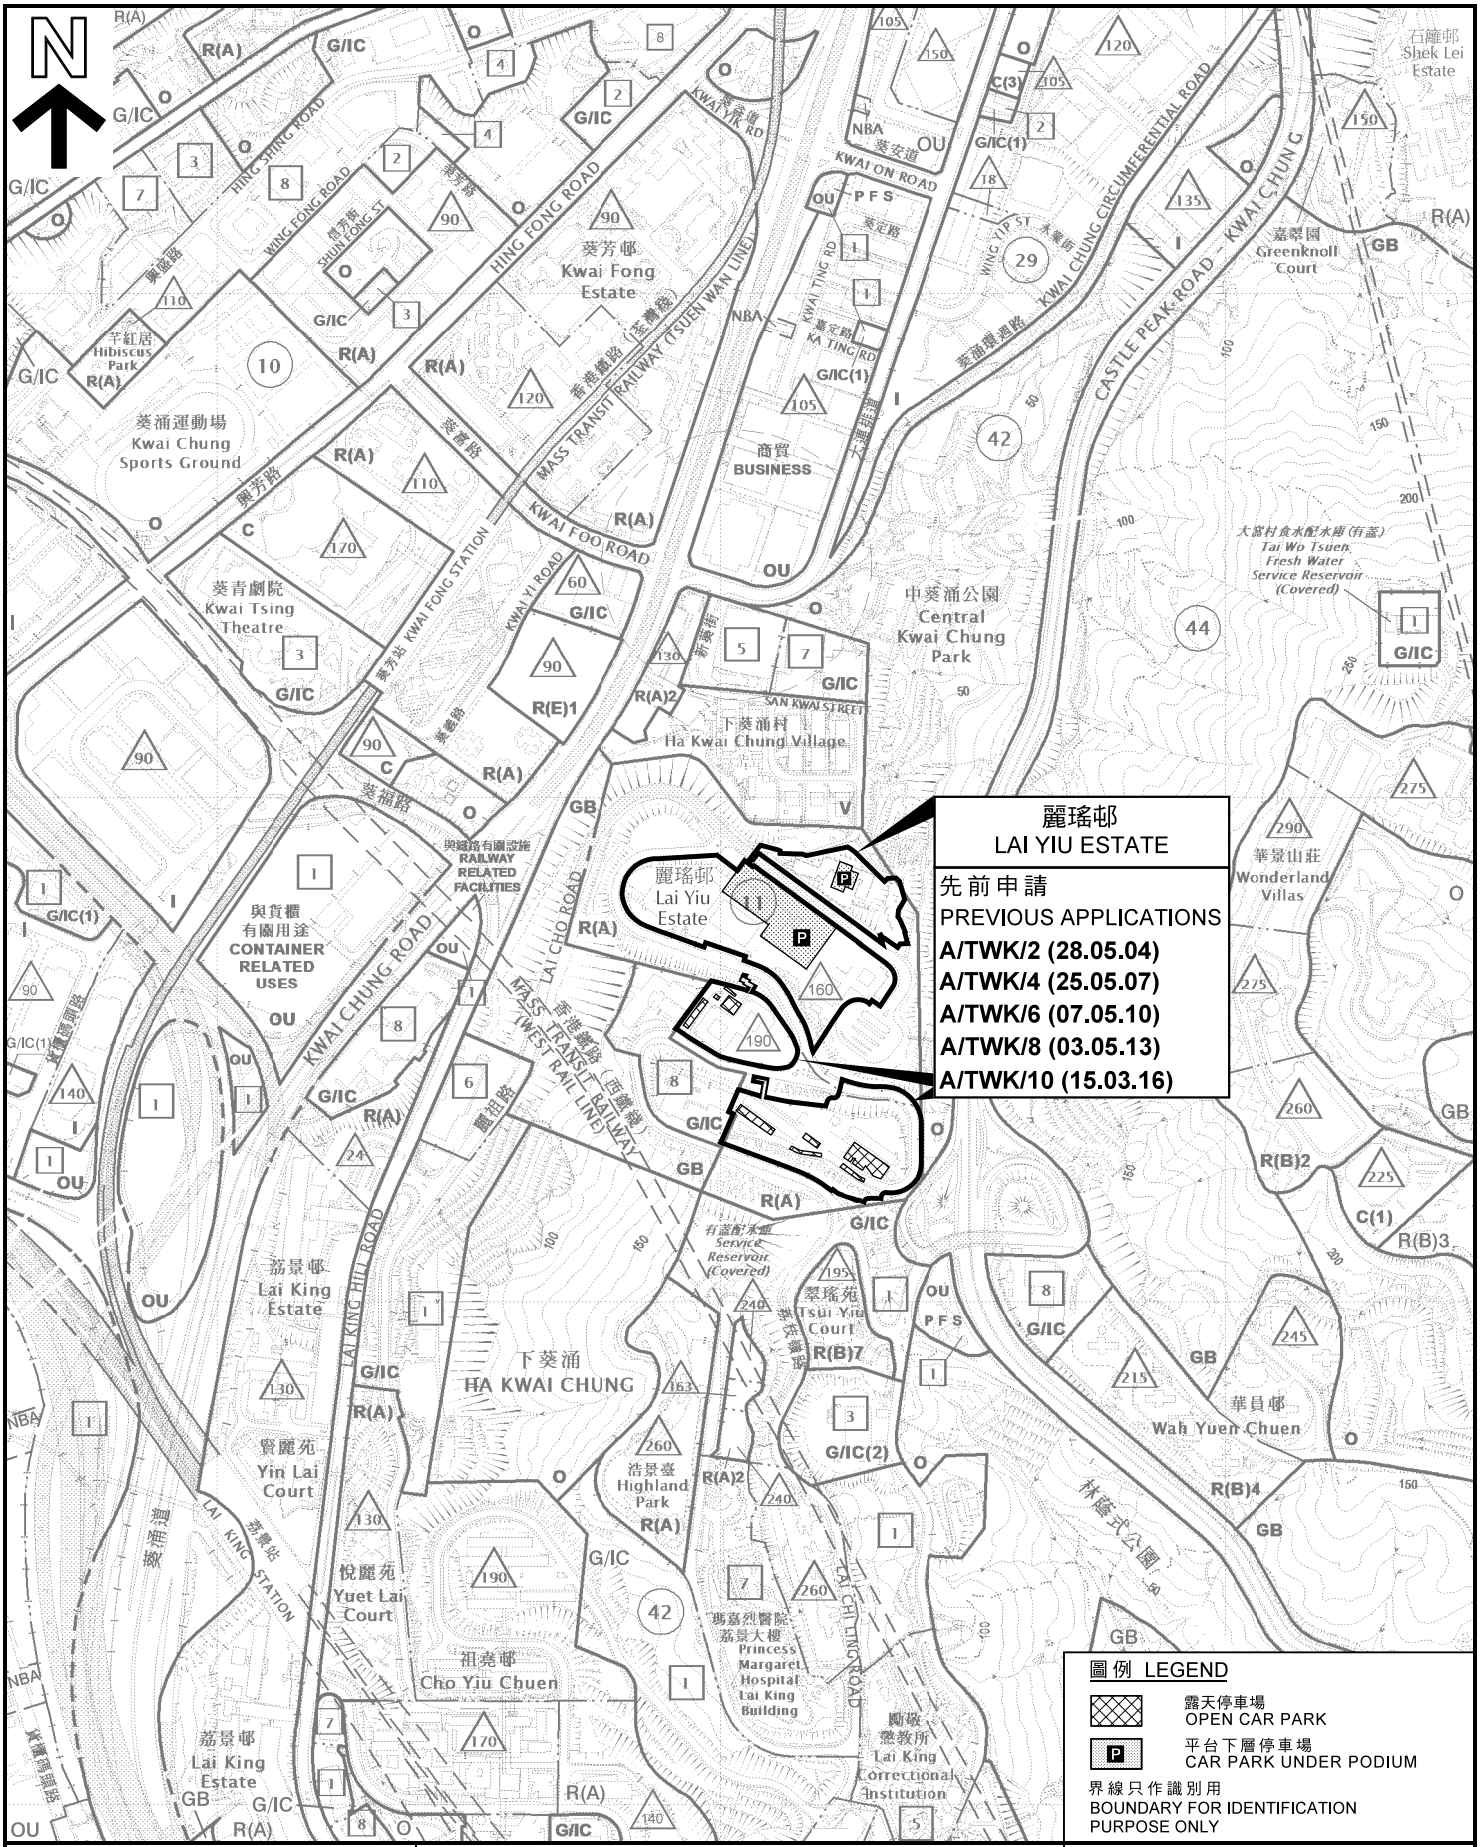

本摘要圖於2019年4月26日擬備，所根據的資料為2018年1月19日展示的分區計劃大綱圖編號 S/KC/29

EXTRACT PLAN PREPARED ON 26.4.2019 BASED ON OUTLINE ZONING PLAN No. S/KC/29 EXHIBITED ON 19.1.2018

位置圖 LOCATION PLAN

臨時公眾停車場（貨櫃車除外）（為期5年）
（只適用於剩餘的泊車位）
葵涌麗瑤邨
TEMPORARY PUBLIC VEHICLE PARK
(EXCLUDING CONTAINER VEHICLE)
FOR A PERIOD OF 5 YEARS
(SURPLUS CAR PARKING SPACES ONLY)
LAI YIU ESTATE, KWAI CHUNG


SCALE 1 : 7 500 比例尺

米 METRES 100 0 100 200 300 米 METRES

規劃署
PLANNING DEPARTMENT

參考編號
REFERENCE No.
A/TWK/12

圖 PLAN
A-5a

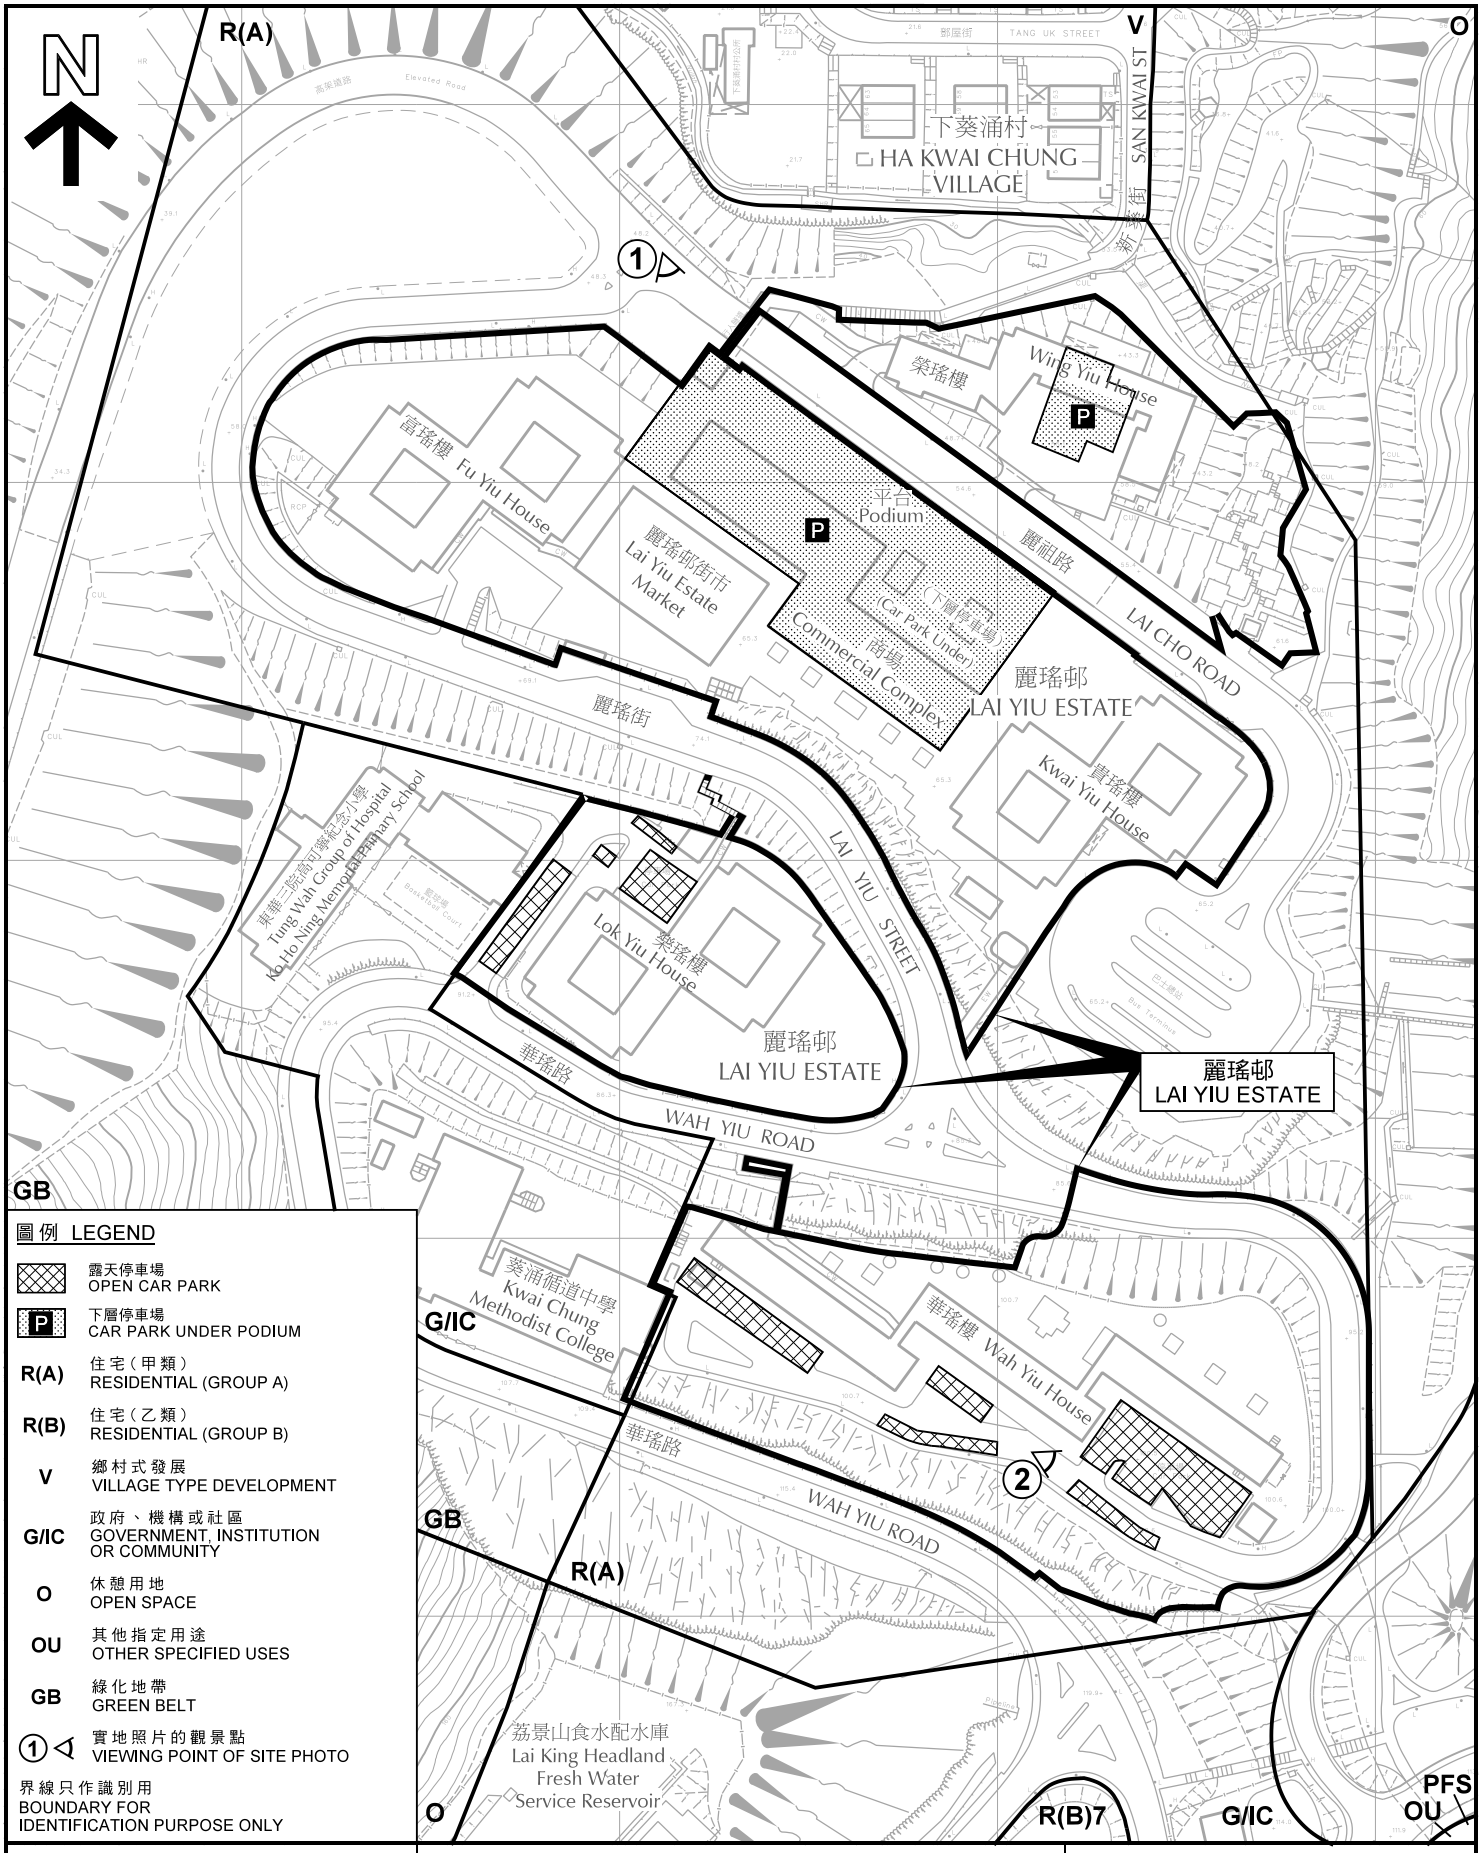

圖例 LEGEND

	露天停車場 OPEN CAR PARK
P	下層停車場 CAR PARK UNDER PODIUM
R(A)	住宅（甲類） RESIDENTIAL (GROUP A)
R(B)	住宅（乙類） RESIDENTIAL (GROUP B)
V	鄉村式發展 VILLAGE TYPE DEVELOPMENT
G/IC	政府、機構或社區 GOVERNMENT, INSTITUTION OR COMMUNITY
O	休憩用地 OPEN SPACE
OU	其他指定用途 OTHER SPECIFIED USES
GB	綠化地帶 GREEN BELT
①◁	實地照片的觀景點 VIEWING POINT OF SITE PHOTO

界線只作識別用
BOUNDARY FOR IDENTIFICATION PURPOSE ONLY

本摘要圖於2019年4月26日擬備，所根據的資料為測量圖編號 7-SW-21D、22C及11-SW-1B、2A

EXTRACT PLAN PREPARED ON 26.4.2019 BASED ON SURVEY SHEETS No. 7-SW-21D & 22C AND 11-SW-1B & 2A

平面圖 SITE PLAN

臨時公眾停車場（貨櫃車除外）（為期5年）
（只適用於剩餘的泊車位）
葵涌麗瑤邨
TEMPORARY PUBLIC VEHICLE PARK
(EXCLUDING CONTAINER VEHICLE)
FOR A PERIOD OF 5 YEARS
(SURPLUS CAR PARKING SPACES ONLY)
LAI YIU ESTATE, KWAI CHUNG

SCALE 1 : 2 000 比例尺

米 METRES 40 0 40 80 米 METRES

規劃署
PLANNING DEPARTMENT

參考編號
REFERENCE No.
A/TWK/12

圖 PLAN
A-5b





本圖於2019年4月26日擬備，所根據的資料為攝於2019年4月24日的實地照片

PLAN PREPARED ON 26.4.2019 BASED ON SITE PHOTOS TAKEN ON 24.4.2019


實地照片 SITE PHOTO

臨時公眾停車場（貨櫃車除外）（為期5年）
（只適用於剩餘的泊車位）
葵涌麗瑤邨
TEMPORARY PUBLIC VEHICLE PARK
(EXCLUDING CONTAINER VEHICLE)
FOR A PERIOD OF 5 YEARS
(SURPLUS CAR PARKING SPACES ONLY)
LAI YIU ESTATE, KWAI CHUNG

規劃署
PLANNING DEPARTMENT

參考編號
REFERENCE No.
A/TWK/12

圖 PLAN
A-5c

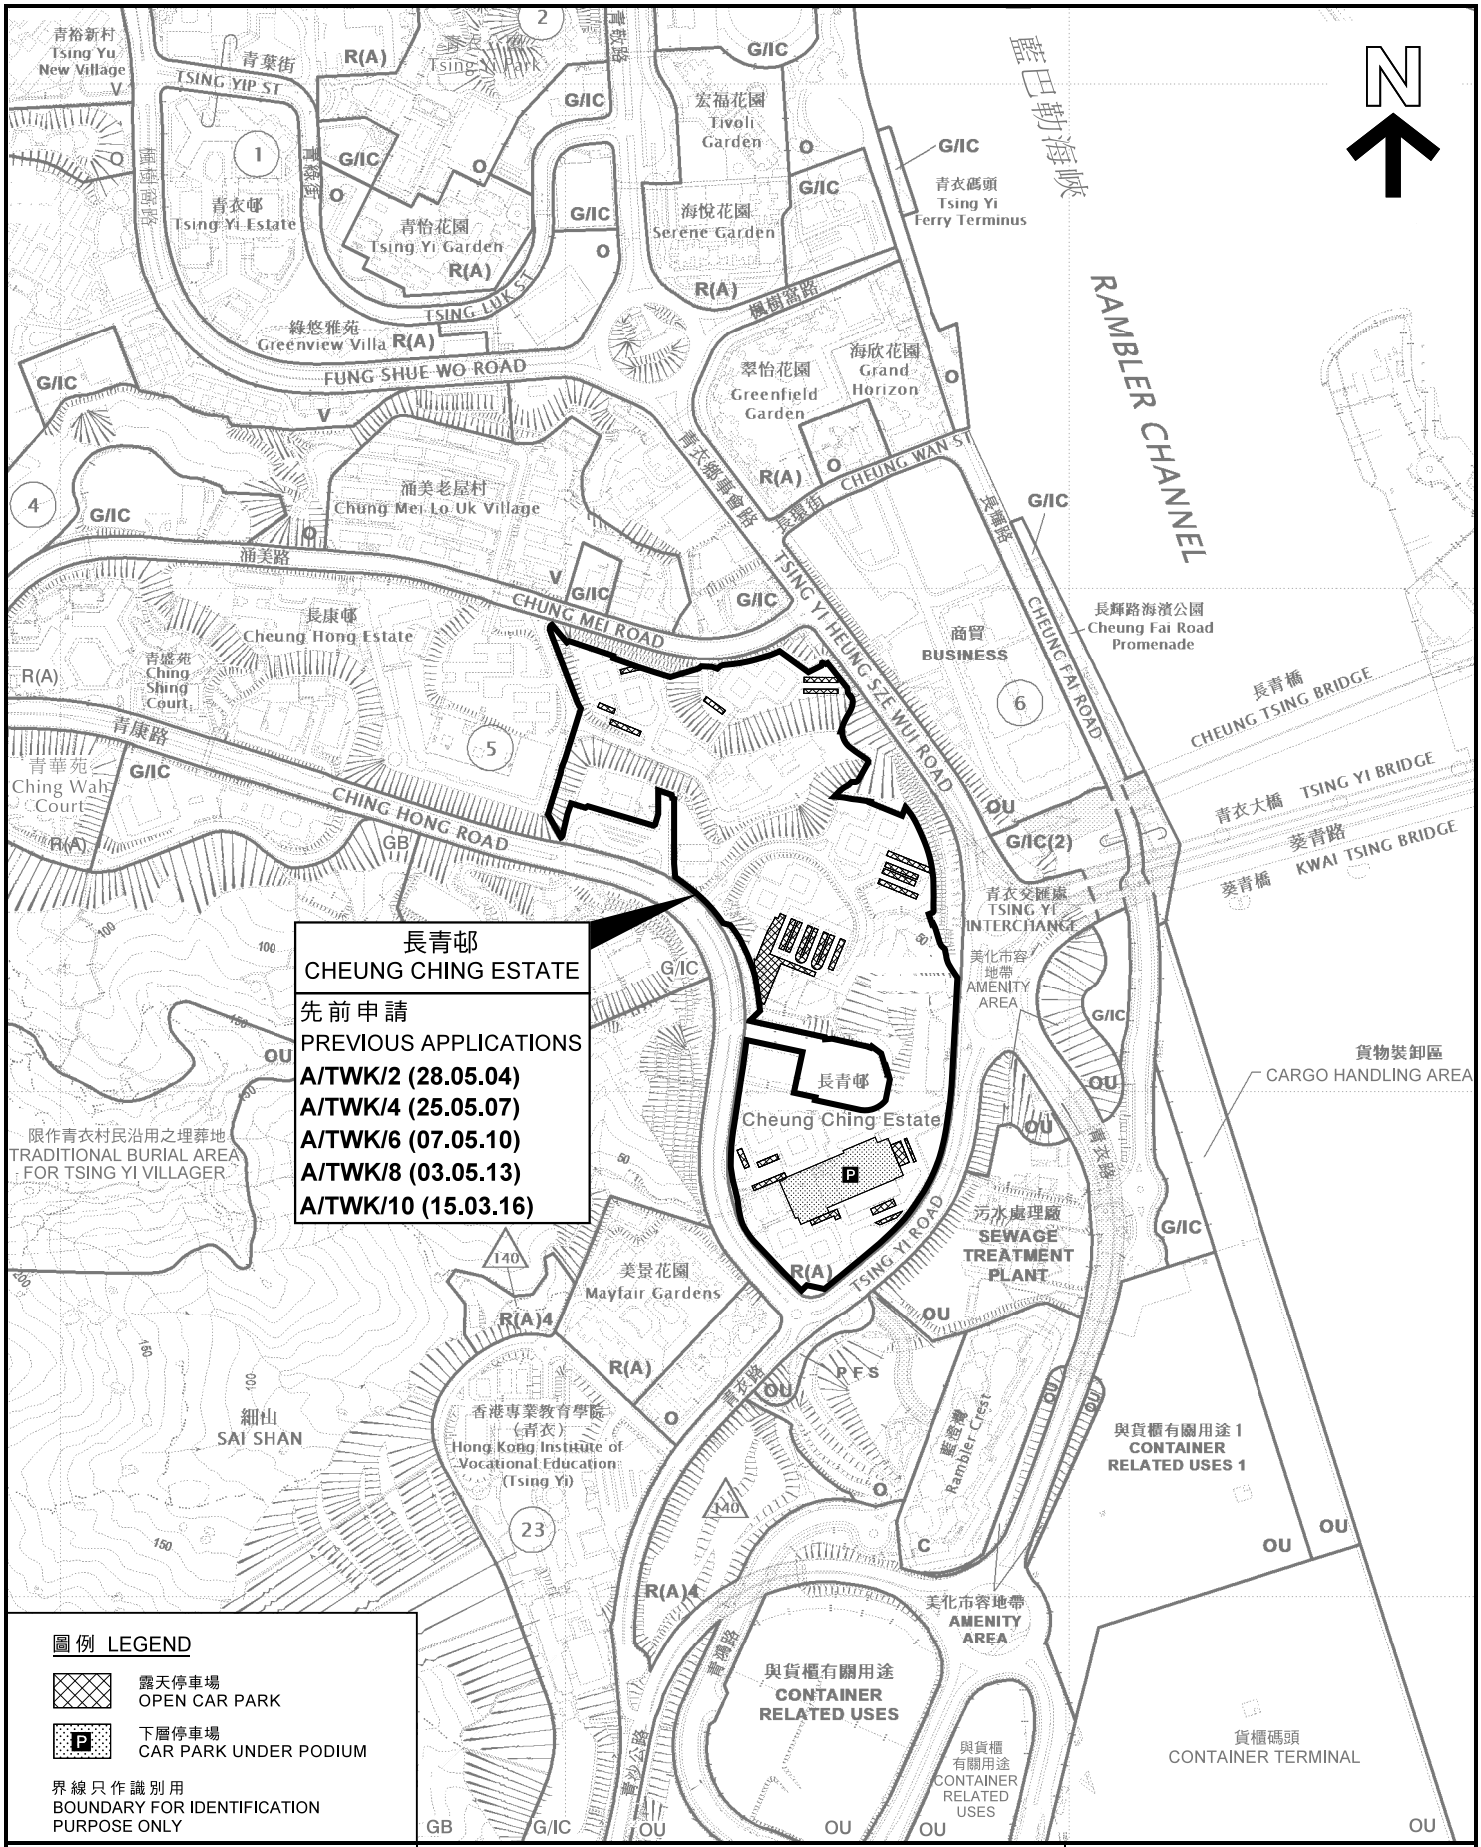

本摘要圖於2019年4月26日擬備，所根據的資料為於2017年2月7日核准的分區計劃大綱圖編號 S/TY/28

EXTRACT PLAN PREPARED ON 26.4.2019 BASED ON OUTLINE ZONING PLAN No. S/TY/28 APPROVED ON 7.2.2017

位置圖 LOCATION PLAN

臨時公眾停車場(貨櫃車除外)（為期5年）
（只適用於剩餘的泊車位）
青衣長青邨
TEMPORARY PUBLIC VEHICLE PARK
(EXCLUDING CONTAINER VEHICLE)
FOR A PERIOD OF 5 YEARS
(SURPLUS CAR PARKING SPACES ONLY)
CHEUNG CHING ESTATE, TSING YI


SCALE 1 : 7 500 比例尺

米 METRES 100 0 100 200 300 米 METRES

規劃署
PLANNING DEPARTMENT

參考編號
REFERENCE No.
A/TWK/12

圖 PLAN
A-6a

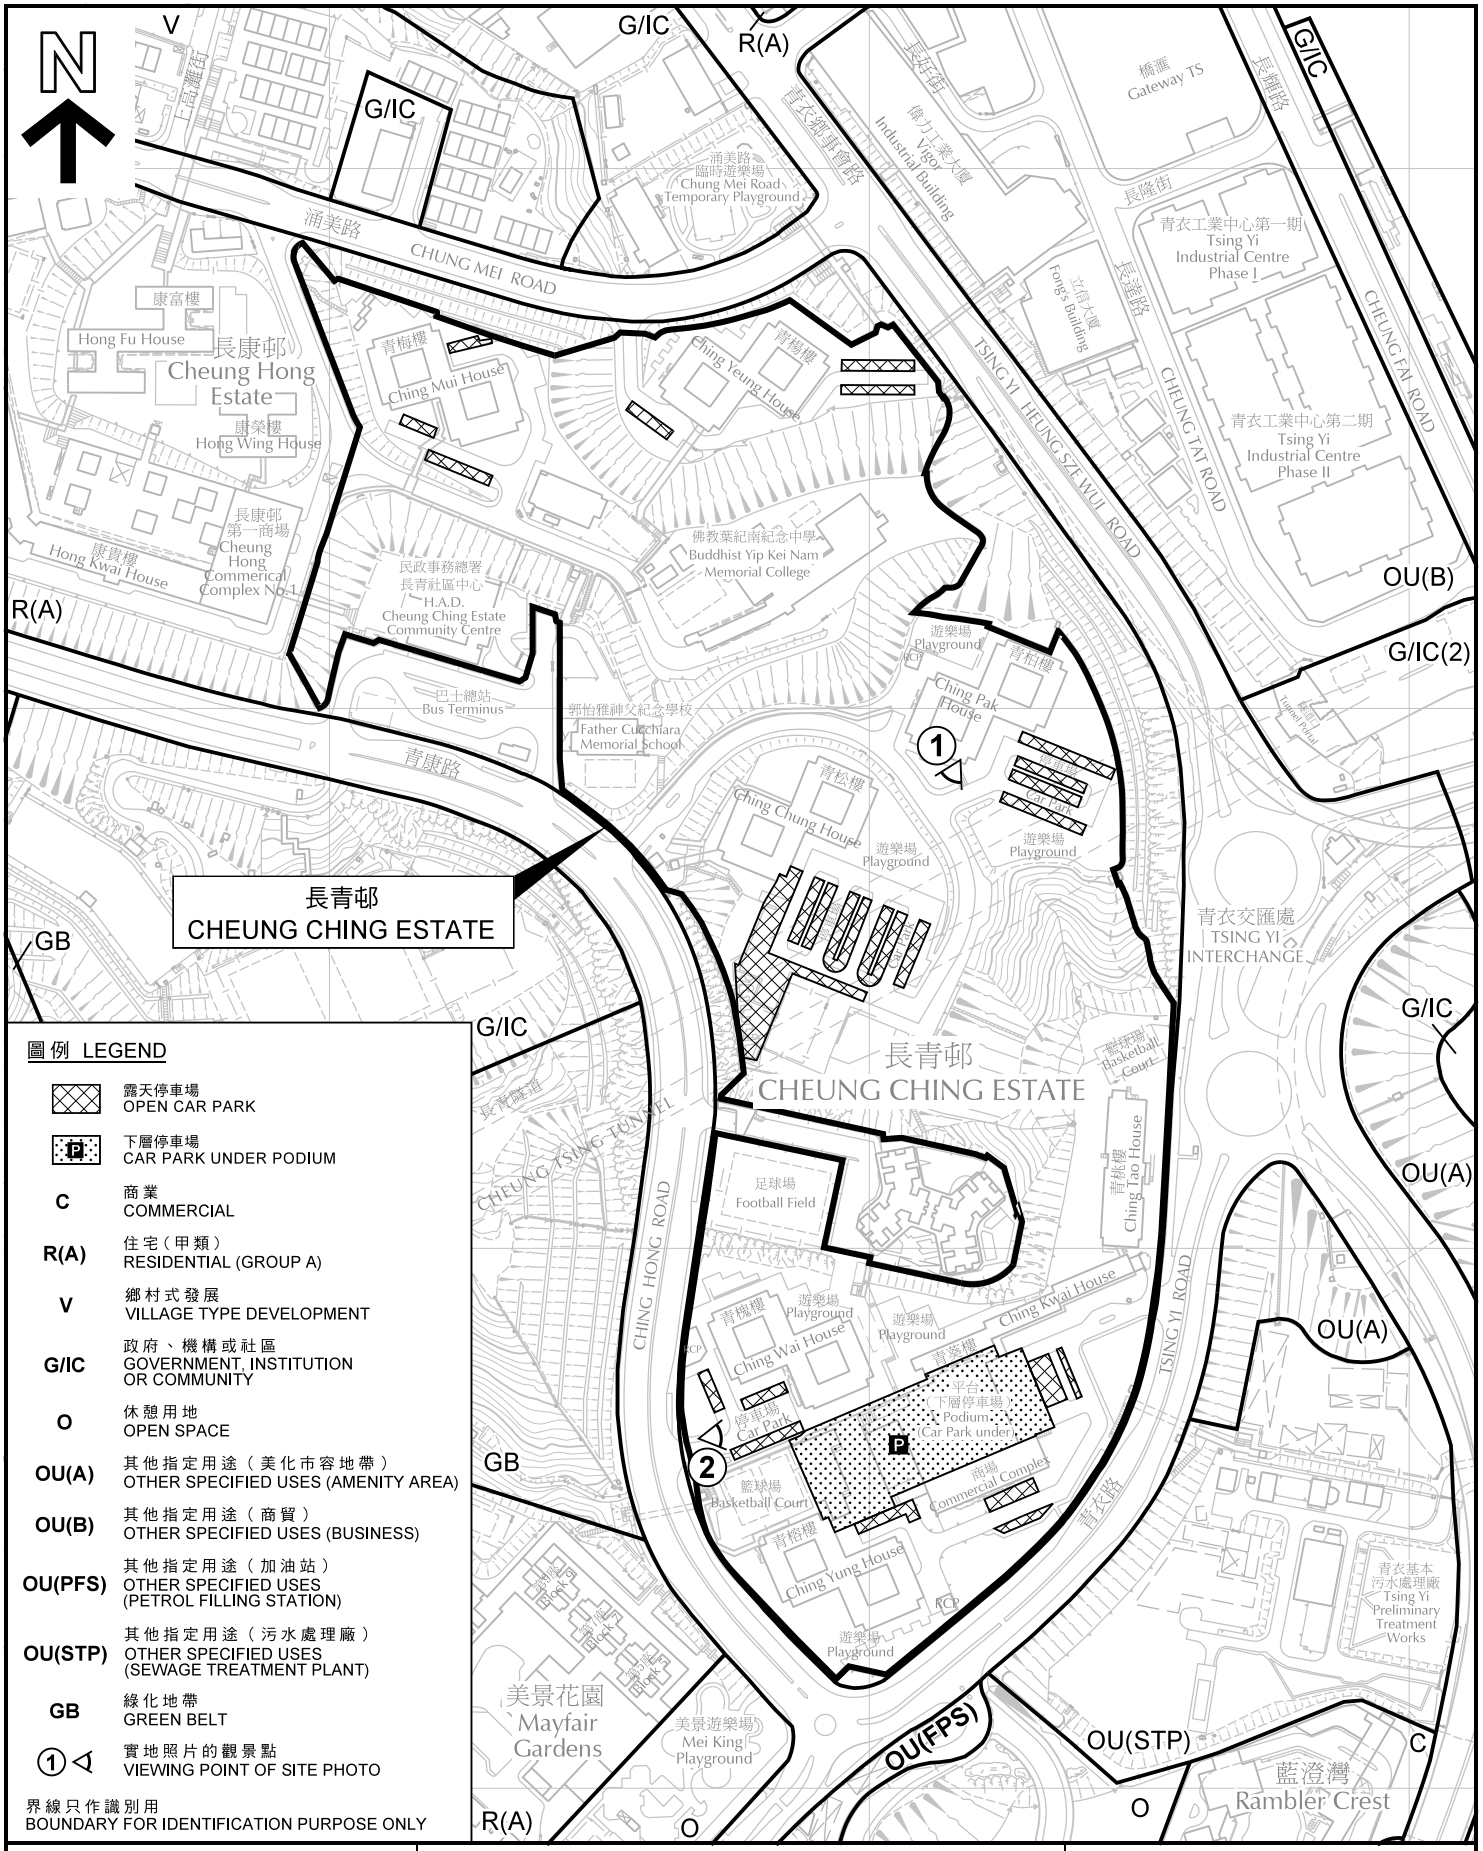

圖例 LEGEND

	露天停車場 OPEN CAR PARK
P	下層停車場 CAR PARK UNDER PODIUM
C	商業 COMMERCIAL
R(A)	住宅（甲類） RESIDENTIAL (GROUP A)
V	鄉村式發展 VILLAGE TYPE DEVELOPMENT
G/IC	政府、機構或社區 GOVERNMENT, INSTITUTION OR COMMUNITY
O	休憩用地 OPEN SPACE
OU(A)	其他指定用途（美化市容地帶） OTHER SPECIFIED USES (AMENITY AREA)
OU(B)	其他指定用途（商貿） OTHER SPECIFIED USES (BUSINESS)
OU(PFS)	其他指定用途（加油站） OTHER SPECIFIED USES (PETROL FILLING STATION)
OU(STP)	其他指定用途（污水處理廠） OTHER SPECIFIED USES (SEWAGE TREATMENT PLANT)
GB	綠化地帶 GREEN BELT
①	實地照片的觀景點 VIEWING POINT OF SITE PHOTO

界線只作識別用
BOUNDARY FOR IDENTIFICATION PURPOSE ONLY

本摘要圖於2019年5月9日擬備，所根據的資料為測量圖編號 10-NE-5A，B，C和D 及 10A和B

EXTRACT PLAN PREPARED ON 9.5.2019
BASED ON SURVEY SHEETS No.
10-NE-5A,B,C & D AND 10A & B

平面圖 SITE PLAN

臨時公眾停車場（貨櫃車除外）（為期5年）
（只適用於剩餘的泊車位）
青衣長青邨
TEMPORARY PUBLIC VEHICLE PARK
(EXCLUDING CONTAINER VEHICLE)
FOR A PERIOD OF 5 YEARS
(SURPLUS CAR PARKING SPACES ONLY)
CHEUNG CHING ESTATE, TSING YI

SCALE 1 : 3 500 比例尺


米 METRES 70 0 70 140 米 METRES

規劃署
PLANNING DEPARTMENT

參考編號
REFERENCE No.
A/TWK/12

圖 PLAN
A-6b



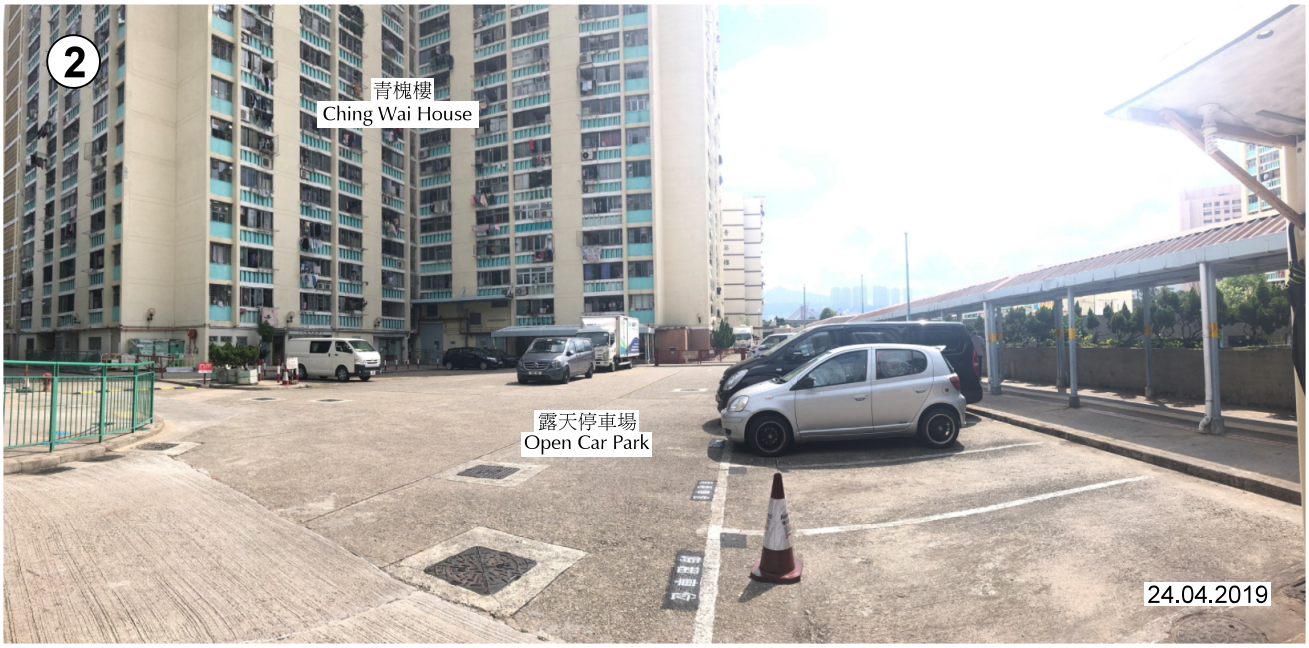

本圖於2019年5月9日擬備，所根據的
資料為攝於2019年4月16及24日的實地照片

PLAN PREPARED ON 9.5.2019
BASED ON SITE PHOTOS TAKEN
ON 16 AND 24.4.2019

實地照片 SITE PHOTO

臨時公眾停車場(貨櫃車除外)(為期5年)
(只適用於剩餘的泊車位)
青衣長青邨
TEMPORARY PUBLIC VEHICLE PARK
(EXCLUDING CONTAINER VEHICLE)
FOR A PERIOD OF 5 YEARS
(SURPLUS CAR PARKING SPACES ONLY)
CHEUNG CHING ESTATE, TSING YI

規劃署
PLANNING
DEPARTMENT

參考編號
REFERENCE No.
A/TWK/12

圖 PLAN
A-6c