


圖例	
	出入口
	車位
	綠化植物(龍船花)
	綠化植物(大紅花)
	5公斤乾粉式滅火筒
	現有行車通道
	現有375x375mm 有蓋U型明渠
	現有375x375mm U型暗渠
	現有375x375mm U型明渠
	沙井
Scale 1 : 1000	




(摘錄自申請人於 8. 8. 2018 呈交的申請書)  
(Extract from Applicant's  
Submission of 8.8.2018)

參考編號 REFERENCE No. AYL-PH/792	繪圖 DRAWING A-1
-------------------------------------	-------------------

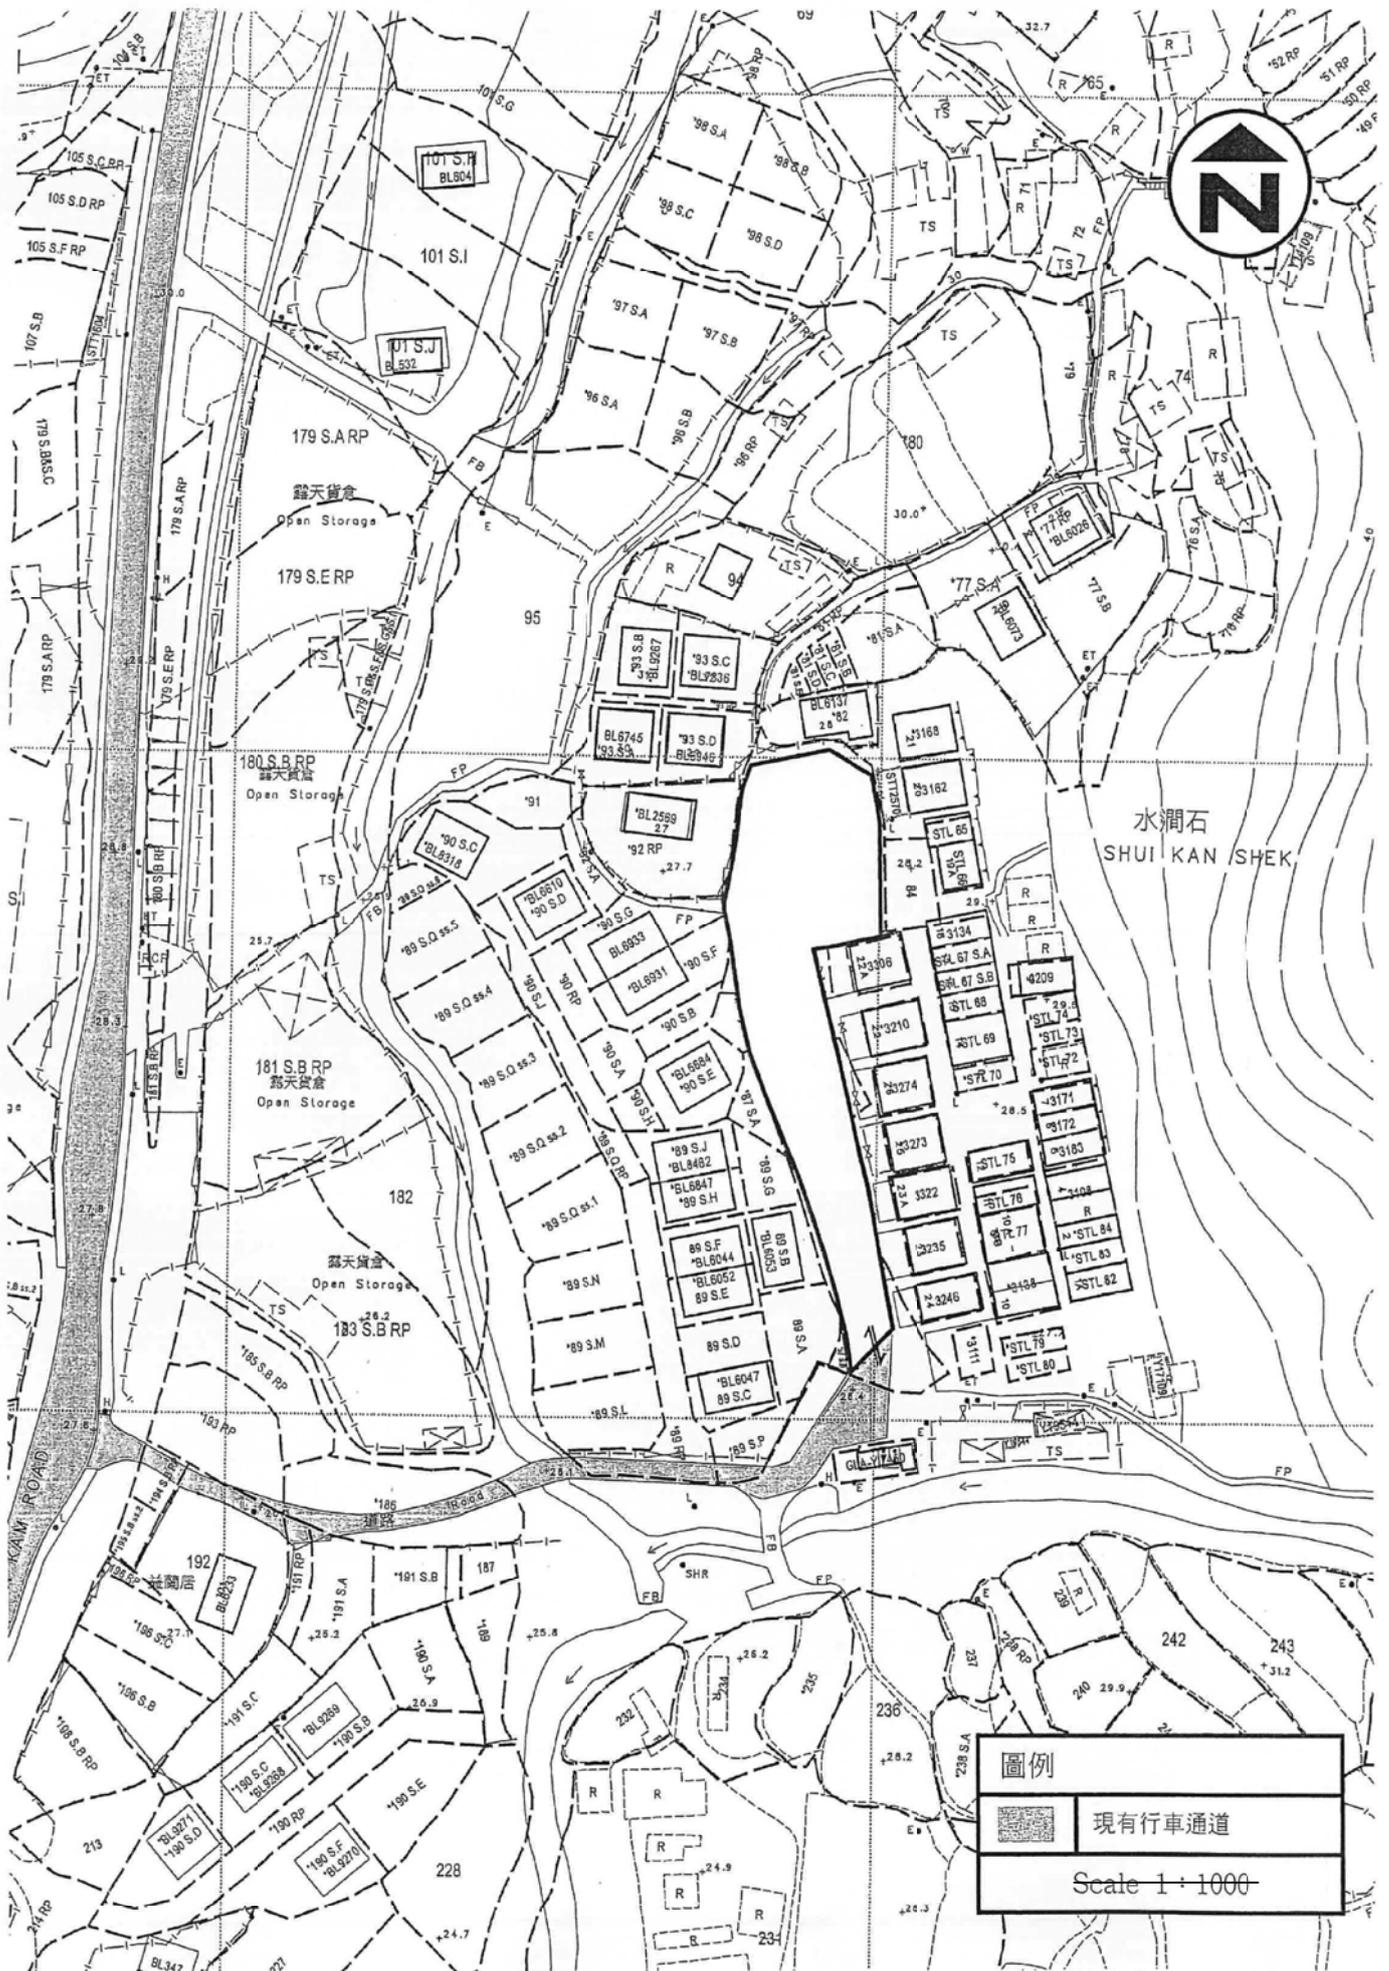

(摘錄自申請人於 8. 8. 2018 呈交的申請書)  
 (Extract from Applicant's  
 Submission of 8.8.2018)

參考編號 REFERENCE No.	繪圖 DRAWING
A/YL-PH/792	A-2

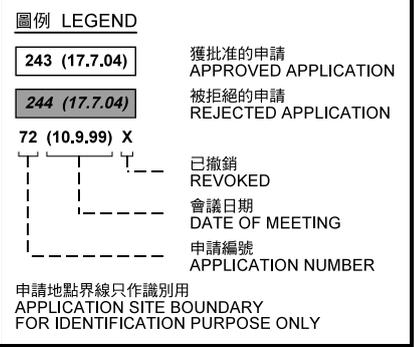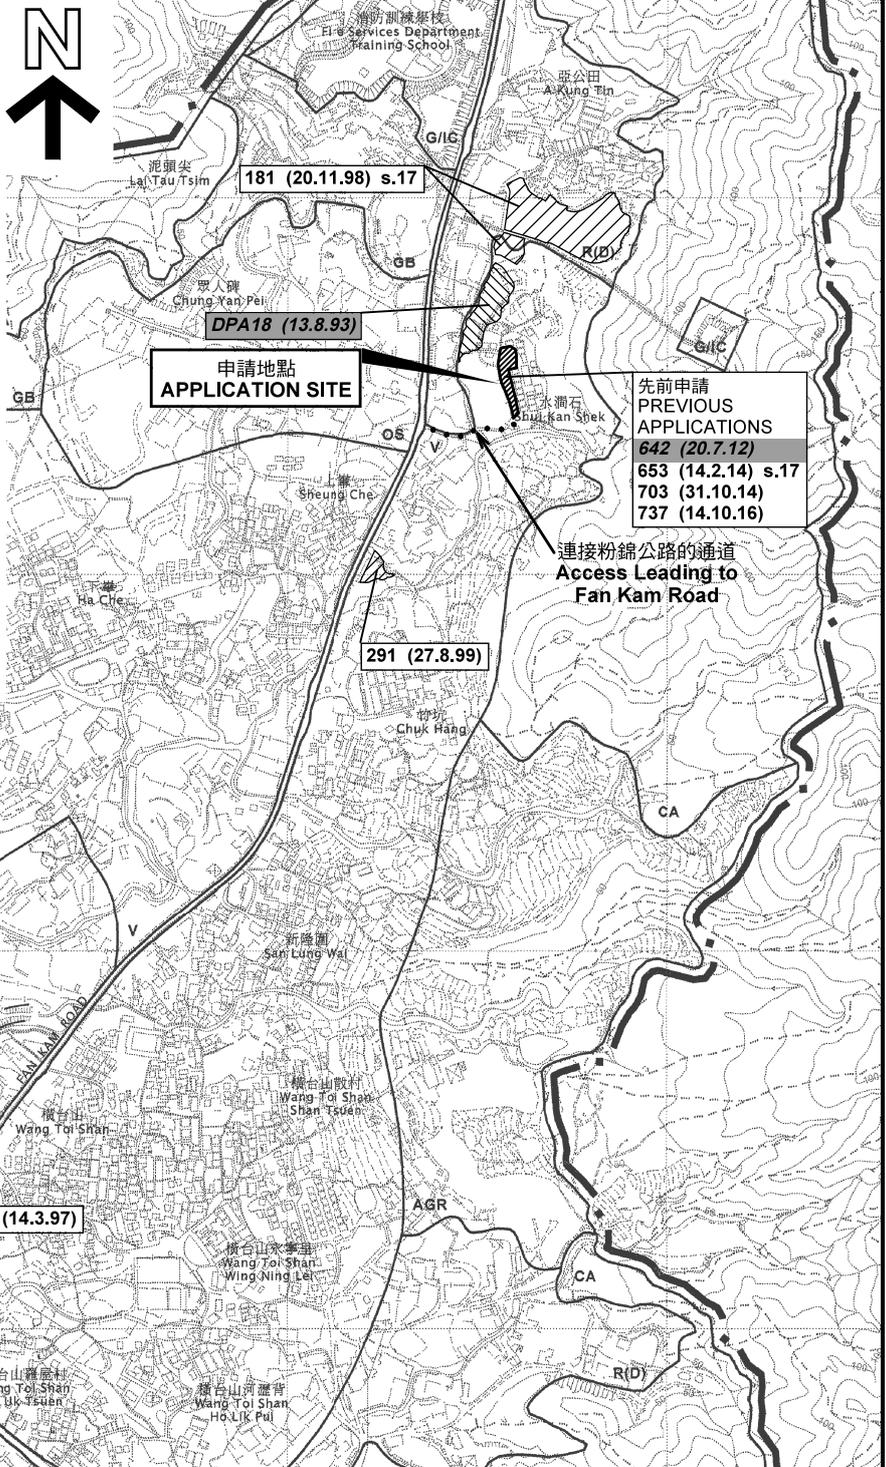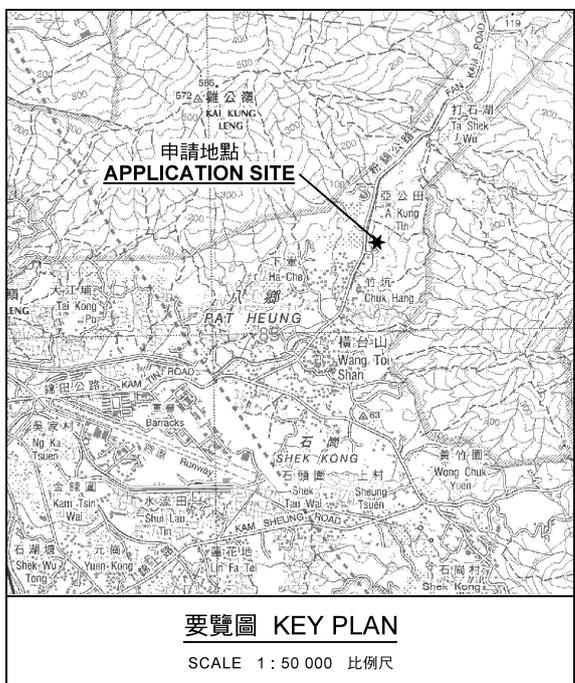

本摘要圖於2018年9月18日擬備，所根據的資料為於2006年10月17日核准的分區計劃大綱圖編號 S/YL-PH/11 EXTRACT PLAN PREPARED ON 18.9.2018 BASED ON OUTLINE ZONING PLAN No. S/YL-PH/11 APPROVED ON 17.10.2006

**位置圖及同類申請 LOCATION PLAN WITH SIMILAR APPLICATIONS**

臨時「村民停車場(貨櫃車除外)」用途的規劃許可續期(為期2年)  
元朗八鄉水瀾石丈量約份第1111約地段第83號(部分)、第85號餘段(部分)、第86號(部分)、第87號B分段(部分)、第87號餘段(部分)及第92號餘段(部分)和毗連政府土地  
RENEWAL OF PLANNING APPROVAL FOR TEMPORARY "CAR PARK FOR VILLAGERS (EXCLUDING CONTAINER VEHICLE)" FOR A PERIOD OF 2 YEARS  
LOTS 83 (PART), 85 RP (PART), 86 (PART), 87 S.B (PART), 87 RP (PART) AND 92 RP (PART) IN D.D. 111 AND ADJOINING GOVERNMENT LAND, SHUI KAN SHEK, PAT HEUNG, YUEN LONG

SCALE 1 : 10 000 比例尺


米 METRES 200 0 200 400 米 METRES

**規劃署 PLANNING DEPARTMENT**



參考編號 REFERENCE No. **A/YL-PH/792**

圖 PLAN **A-1**

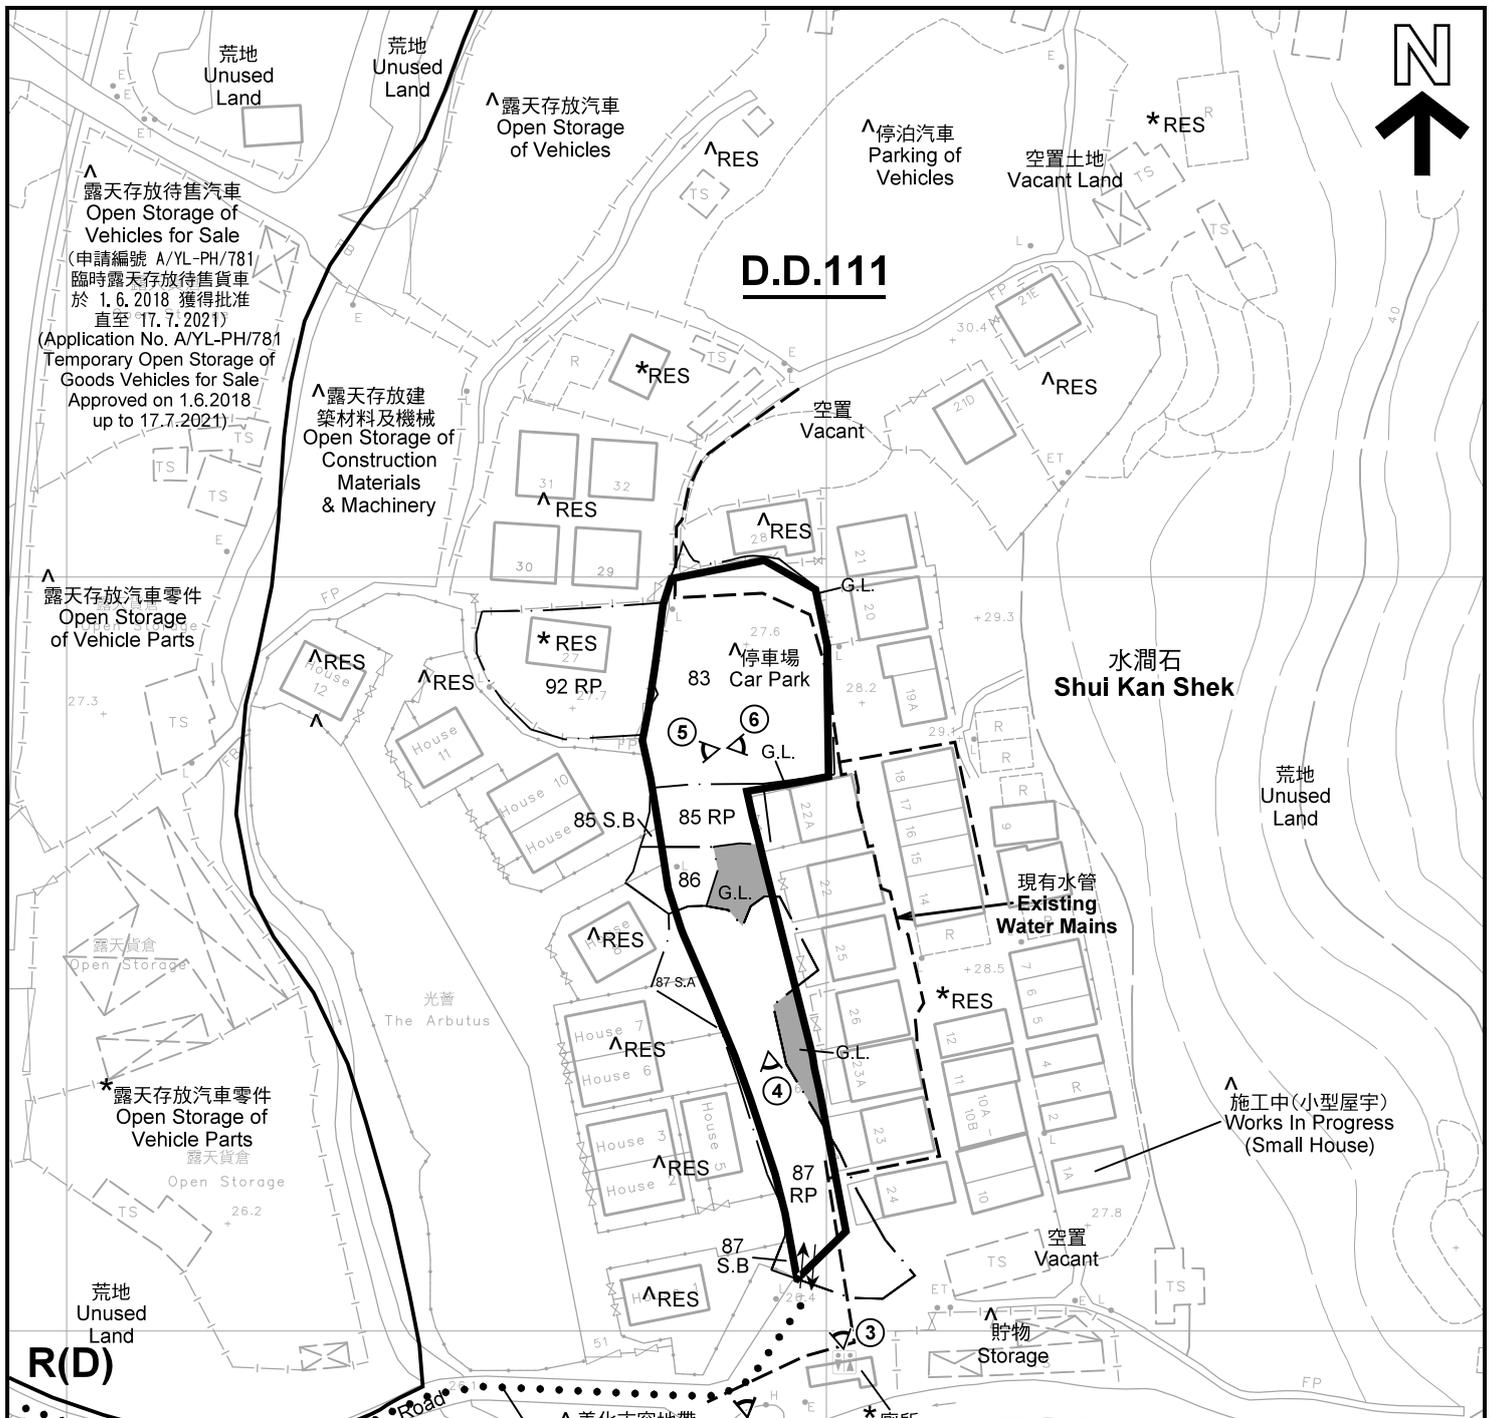

**D.D.111**

水澗石  
**Shui Kan Shek**

**R(D)**

- 註釋 Notes :
- (1) 2018年8月17日勘測的土地用途  
Land uses shown on this plan are in accordance with the land use survey conducted by the Planning Department on 17.8.2018
  - (2) \* 土地用途跟1991年12月勘測的土地用途一致  
Indicates that the use is the same as that revealed by the land use survey conducted by the Planning Department in Dec 1991
  - (3) ^ 土地用途跟1991年12月勘測的土地用途有別  
Indicates that the use is different from that revealed by the land use survey conducted by the Planning Department in Dec 1991


圖例 LEGEND	
	申請地點(界線只作識別用) APPLICATION SITE (BOUNDARY FOR IDENTIFICATION PURPOSE ONLY)
<b>R(D)</b>	住宅(丁類) RESIDENTIAL (GROUP D)
<b>V</b>	鄉村式發展 VILLAGE TYPE DEVELOPMENT
<b>G.L.</b>	政府土地 GOVERNMENT LAND
<b>RES</b>	住用構築物 RESIDENTIAL STRUCTURES
<b>A/F</b>	休耕農地 FALLOW AGRICULTURAL LAND
	實地照片的觀景點 VIEWING POINT OF SITE PHOTO
	入口/出口 INGRESS / EGRESS

**平面圖 SITE PLAN**

本摘要圖於2018年9月26日擬備，所根據的資料為測量圖編號 6-NE-4D 及 6-NE-9B  
EXTRACT PLAN PREPARED ON 26.9.2018  
BASED ON SURVEY SHEETS No. 6-NE-4D & 6-NE-9B


臨時「村民停車場(貨櫃車除外)」用途的規劃許可續期(為期2年)  
元朗八鄉水澗石丈量約份第111約地段第83號(部分)、第85號餘段(部分)、第86號(部分)、第87號B分段(部分)、第87號餘段(部分)及第92號餘段(部分)和毗連政府土地  
RENEWAL OF PLANNING APPROVAL FOR TEMPORARY "CAR PARK FOR VILLAGERS (EXCLUDING CONTAINER VEHICLE)" FOR A PERIOD OF 2 YEARS  
LOTS 83 (PART), 85 RP (PART), 86 (PART), 87 S.B (PART), 87 RP (PART) AND 92 RP (PART) IN D.D. 111 AND  
ADJOINING GOVERNMENT LAND, SHUI KAN SHEK, PAT HEUNG, YUEN LONG

規劃署  
**PLANNING DEPARTMENT**

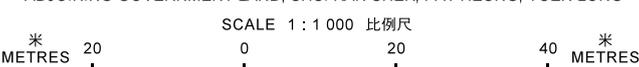

參考編號  
REFERENCE No.  
**A/YL-PH/792**

圖 PLAN  
**A-2**

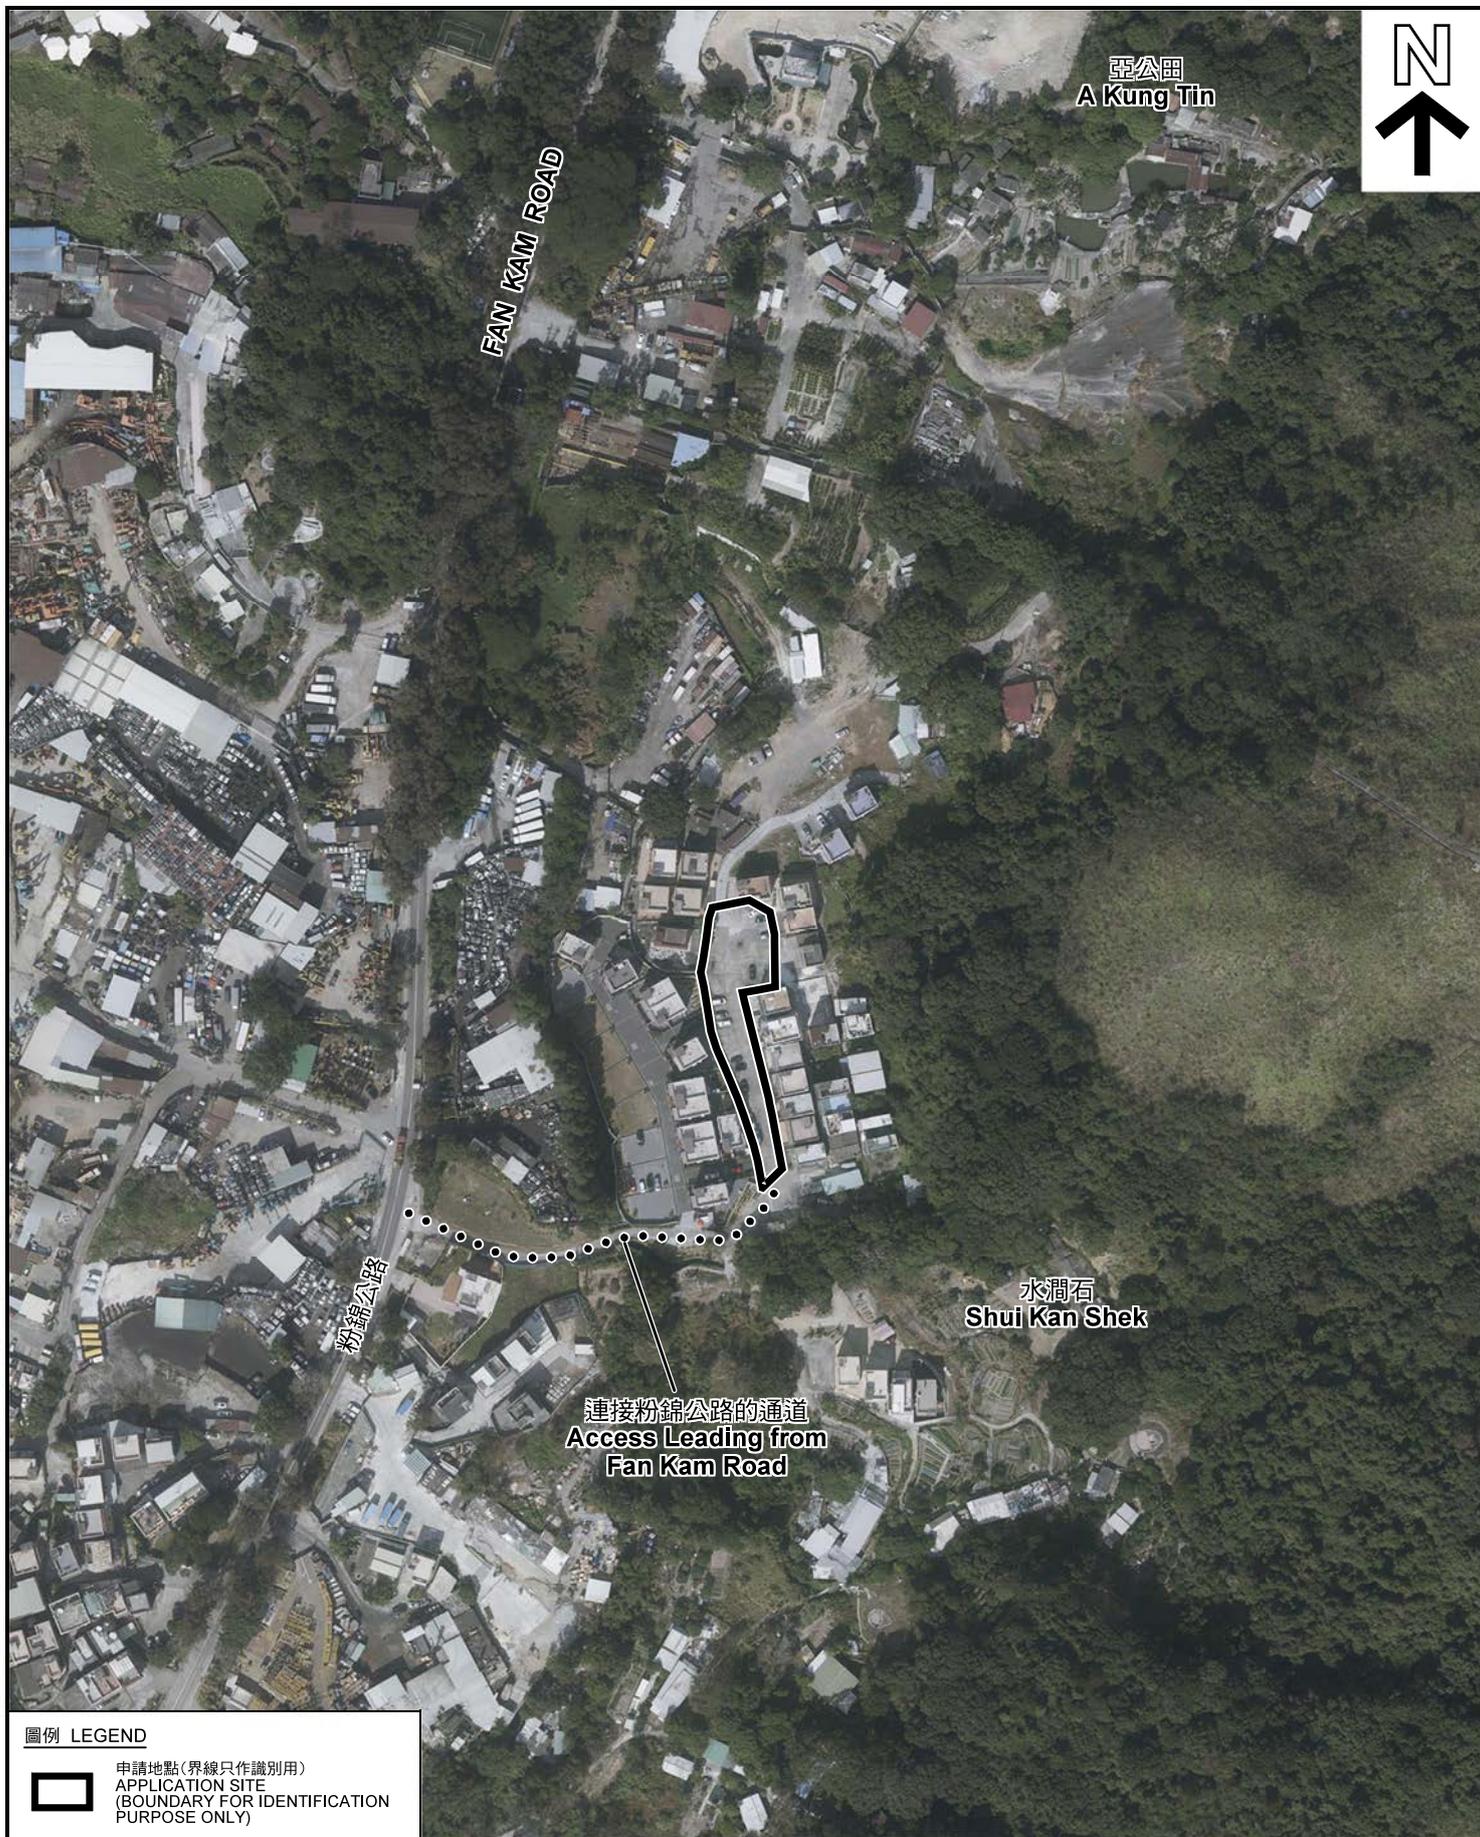

圖例 LEGEND



申請地點(界線只作識別用)  
APPLICATION SITE  
(BOUNDARY FOR IDENTIFICATION  
PURPOSE ONLY)

本摘要圖於2018年9月18日擬備，所根據的資料為地政總署於2018年1月3日拍得的航攝照片編號 E033274C

EXTRACT PLAN PREPARED ON 18.9.2018  
BASED ON AERIAL PHOTO No.  
E033274C TAKEN ON 3.1.2018  
BY LANDS DEPARTMENT

航攝照片 AERIAL PHOTO

臨時「村民停車場(貨櫃車除外)」用途的規劃許可續期(為期2年)  
元朗八鄉水澗石丈量約份第111約地段第83號(部分)、第85號餘段(部分)、第86號(部分)、  
第87號B分段(部分)、第87號餘段(部分)及第92號餘段(部分)和毗連政府土地  
RENEWAL OF PLANNING APPROVAL FOR TEMPORARY "CAR PARK FOR  
VILLAGERS (EXCLUDING CONTAINER VEHICLE)" FOR A PERIOD OF 2 YEARS  
LOTS 83 (PART), 85 RP (PART), 86 (PART), 87 S.B (PART),  
87 RP (PART) AND 92 RP (PART) IN D.D. 111 AND  
ADJOINING GOVERNMENT LAND, SHUI KAN SHEK, PAT HEUNG, YUEN LONG

規劃署  
PLANNING  
DEPARTMENT



參考編號  
REFERENCE No.  
A/YL-PH/792

圖 PLAN  
A-3



申請地點  
APPLICATION SITE



申請地點界線只作識別用 APPLICATION SITE BOUNDARY FOR IDENTIFICATION PURPOSE ONLY

**實地照片 SITE PHOTOS**

本圖於2018年9月18日擬備，所根據的資料為攝於2018年8月17日的實地照片  
PLAN PREPARED ON 18.9.2018  
BASED ON SITE PHOTOS  
TAKEN ON 17.8.2018

臨時「村民停車場(貨櫃車除外)」用途的規劃許可續期(為期2年)  
元朗八鄉水滯石丈量約份第111約地段第83號(部分)、第85號餘段(部分)、第86號(部分)、  
第87號B分段(部分)、第87號餘段(部分)及第92號餘段(部分)和毗連政府土地  
RENEWAL OF PLANNING APPROVAL FOR TEMPORARY "CAR PARK FOR  
VILLAGERS (EXCLUDING CONTAINER VEHICLE)" FOR A PERIOD OF 2 YEARS  
LOTS 83 (PART), 85 RP (PART), 86 (PART), 87 S.B (PART),  
87 RP (PART) AND 92 RP (PART) IN D.D. 111 AND  
ADJOINING GOVERNMENT LAND, SHUI KAN SHEK, PAT HEUNG, YUEN LONG

規劃署  
PLANNING  
DEPARTMENT



參考編號  
REFERENCE No.  
A/YL-PH/792

圖 PLAN  
A-4a



日期 Date : 17.8.2018



日期 Date : 24.9.2018



日期 Date : 24.9.2018

申請地點界線只作識別用 APPLICATION SITE BOUNDARY FOR IDENTIFICATION PURPOSE ONLY

### 實地照片 SITE PHOTOS

臨時「村民停車場(貨櫃車除外)」用途的規劃許可續期(為期2年)  
 元朗八鄉水滸石丈量約份第111約地段第83號(部分)、第85號餘段(部分)、第86號(部分)、  
 第87號B分段(部分)、第87號餘段(部分)及第92號餘段(部分)和毗連政府土地  
 RENEWAL OF PLANNING APPROVAL FOR TEMPORARY "CAR PARK FOR  
 VILLAGERS (EXCLUDING CONTAINER VEHICLE)" FOR A PERIOD OF 2 YEARS  
 LOTS 83 (PART), 85 RP (PART), 86 (PART), 87 S.B (PART),  
 87 RP (PART) AND 92 RP (PART) IN D.D. 111 AND  
 ADJOINING GOVERNMENT LAND, SHUI KAN SHEK, PAT HEUNG, YUEN LONG

規劃署  
 PLANNING  
 DEPARTMENT



參考編號  
 REFERENCE No.  
 A/YL-PH/792

圖 PLAN  
 A-4b

本圖於2018年9月26日擬備, 所根據的  
 資料為攝於2018年8月17日及  
 2018年9月24日的實地照片  
 PLAN PREPARED ON 26.9.2018  
 BASED ON SITE PHOTOS  
 TAKEN ON 17.8.2018 & 24.9.2018