


構築物編號	用途	樓面面積	高度	層數
A	臨時貨櫃辦公室及員工休息室	約216平方米	約6米	2


- ⊕ 綠化植物(連花槽)
 - 綠色圍板
 - ⊙ 5公用乾粉式滅火筒
 - ☹ 緊急照明燈
 - EXIT 出路燈箱
 - ▨ 擬議構築物
 - ◁ 訪客泊車位
 - ◻ 二手車輛展示車位(私家車)
 - ◻ 二手車輛展示車位(輕型貨車)
- SCALE 1:1000

(摘錄自申請人於 8. 8. 2018呈交的補充規劃書)
 (Extract from Applicant's Supplementary
 Planning Statement of 8.8.2018)

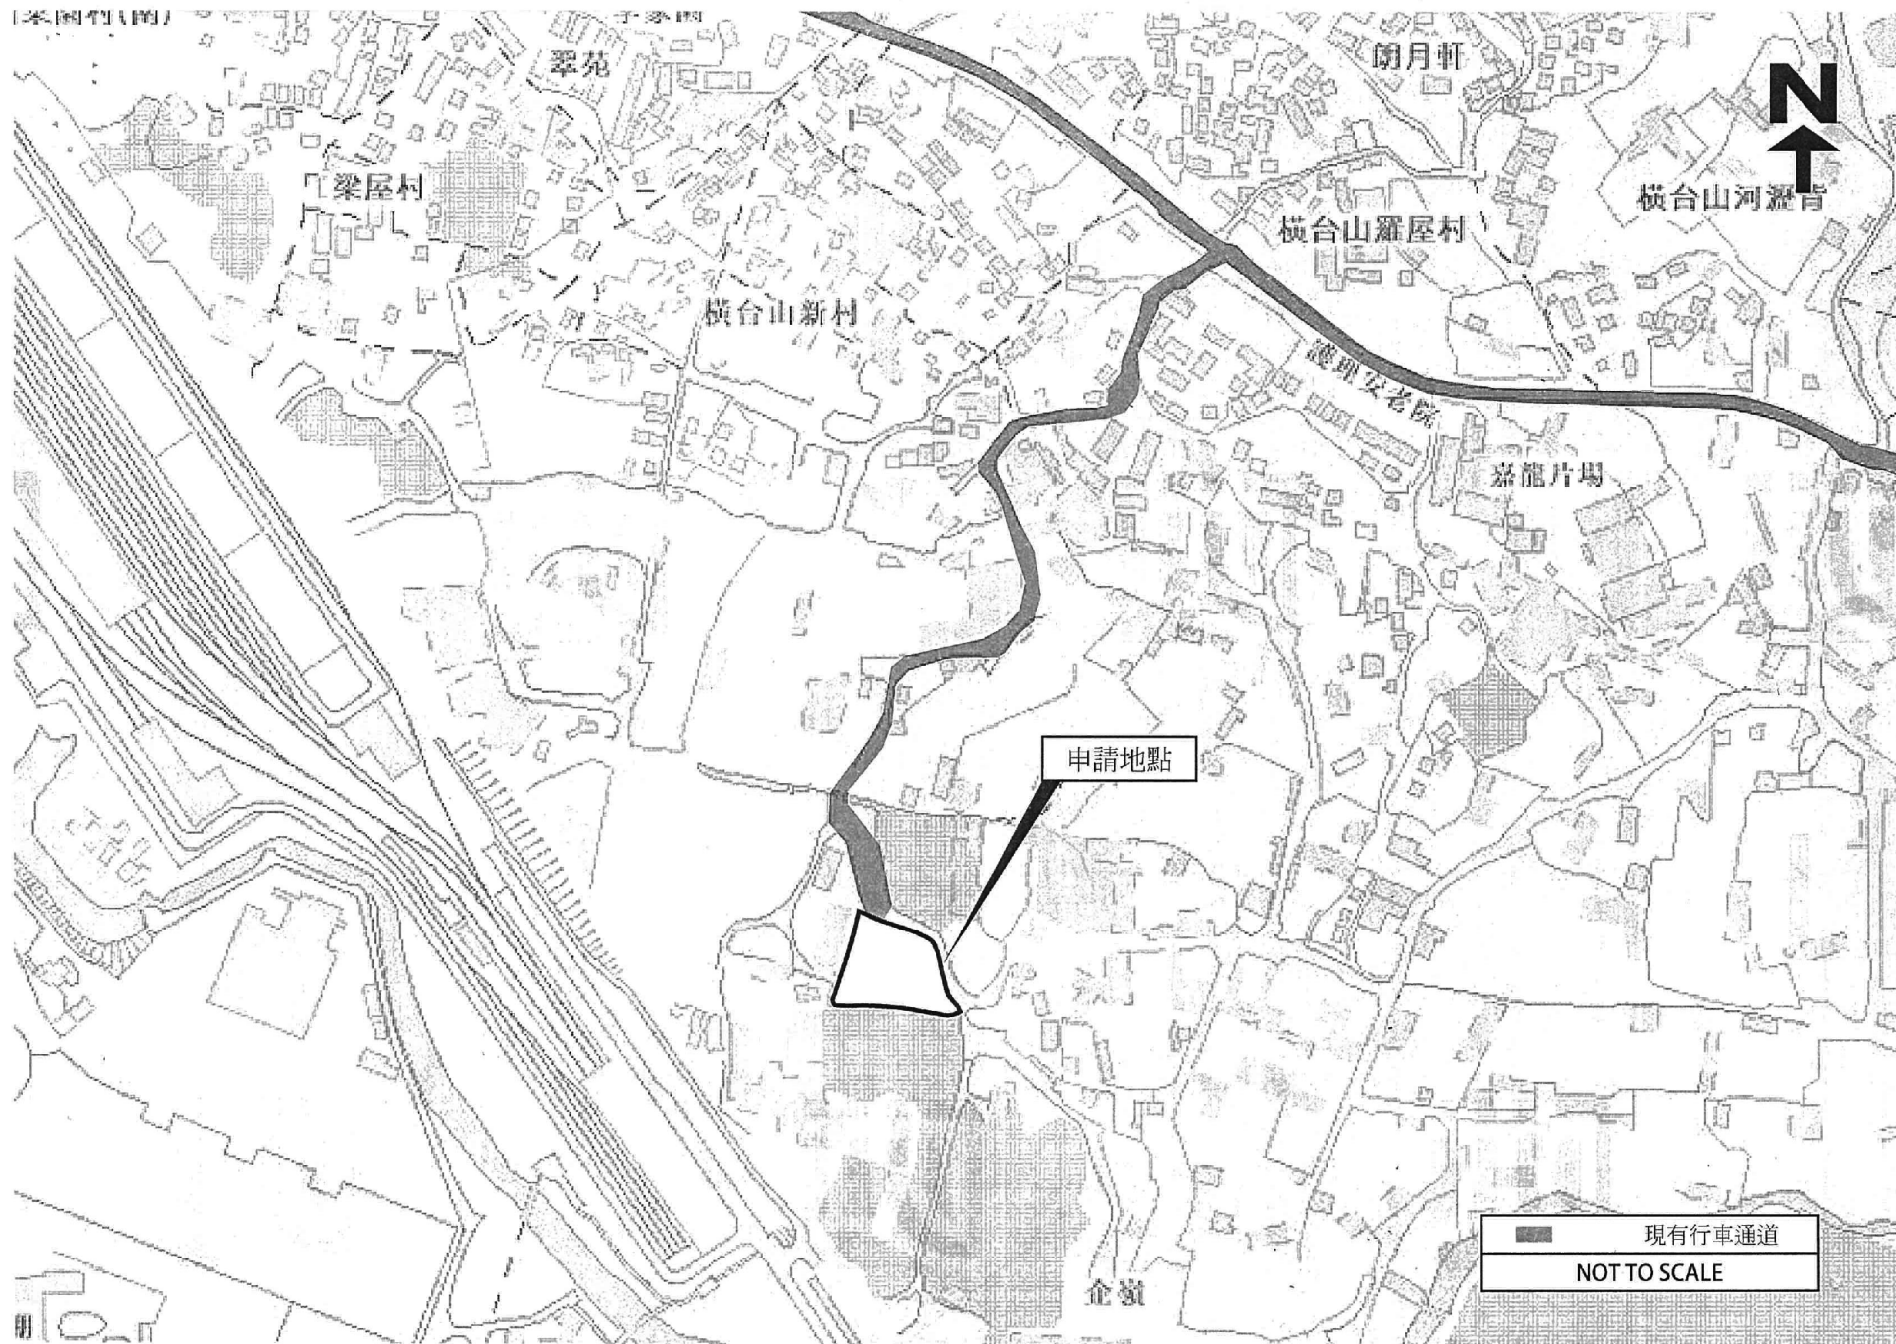


(摘錄自申請人於 7.8.2018 呈交的申請書)
 (Extract from Applicant's
 Submission of 7.8.2018)

參考編號 REFERENCE No. A/YL-PH/791	繪圖 DRAWING A-2
--------------------------------------	-------------------

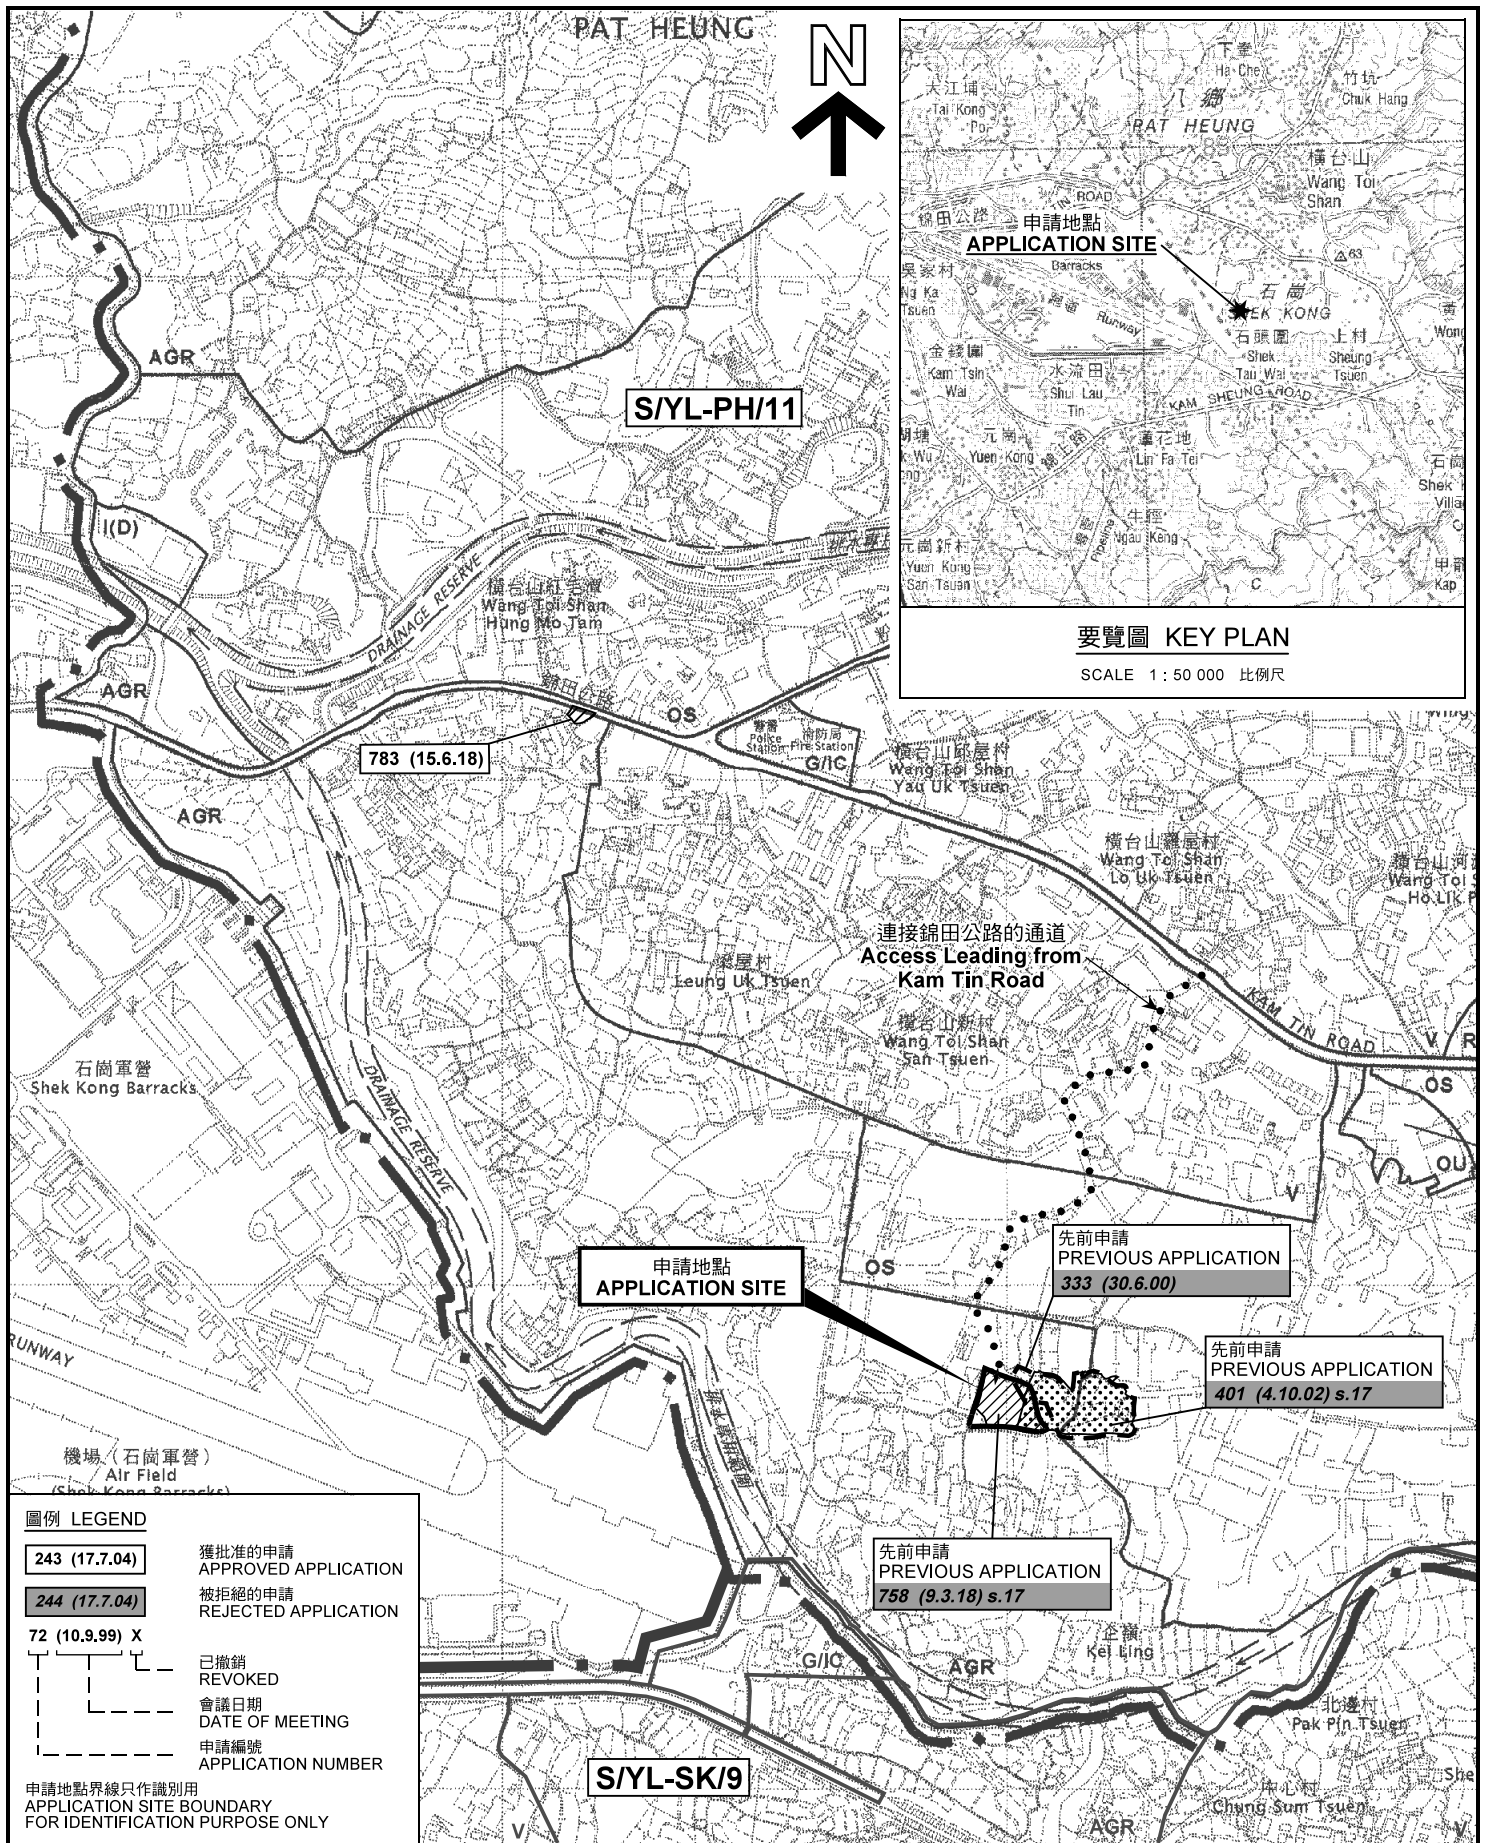

位置圖及同類申請 LOCATION PLAN WITH SIMILAR APPLICATION

擬議臨時商店及服務行業(二手汽車陳列室)(為期3年)
元朗八鄉丈量約份第114約
地段第60號(部分)、第61號(部分)及第62號(部分)
PROPOSED TEMPORARY SHOP AND SERVICES
(SECOND-HAND MOTOR VEHICLES SHOWROOM)
FOR A PERIOD OF 3 YEARS
LOTS 60 (PART), 61 (PART) AND 62 (PART) IN D.D. 114,
PAT HEUNG, YUEN LONG
SCALE 1 : 7 500 比例尺

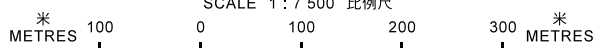


本摘要圖於2018年9月20日擬備，
所根據的資料為於2006年10月17日
核准的分區計劃大綱圖編號 S/YL-PH/11
EXTRACT PLAN PREPARED ON 20.9.2018
BASED ON OUTLINE ZONING PLAN No.
S/YL-PH/11 APPROVED ON 17.10.2006

規劃署
PLANNING
DEPARTMENT



參考編號
REFERENCE No.
A/YL-PH/791

圖 PLAN
A-1

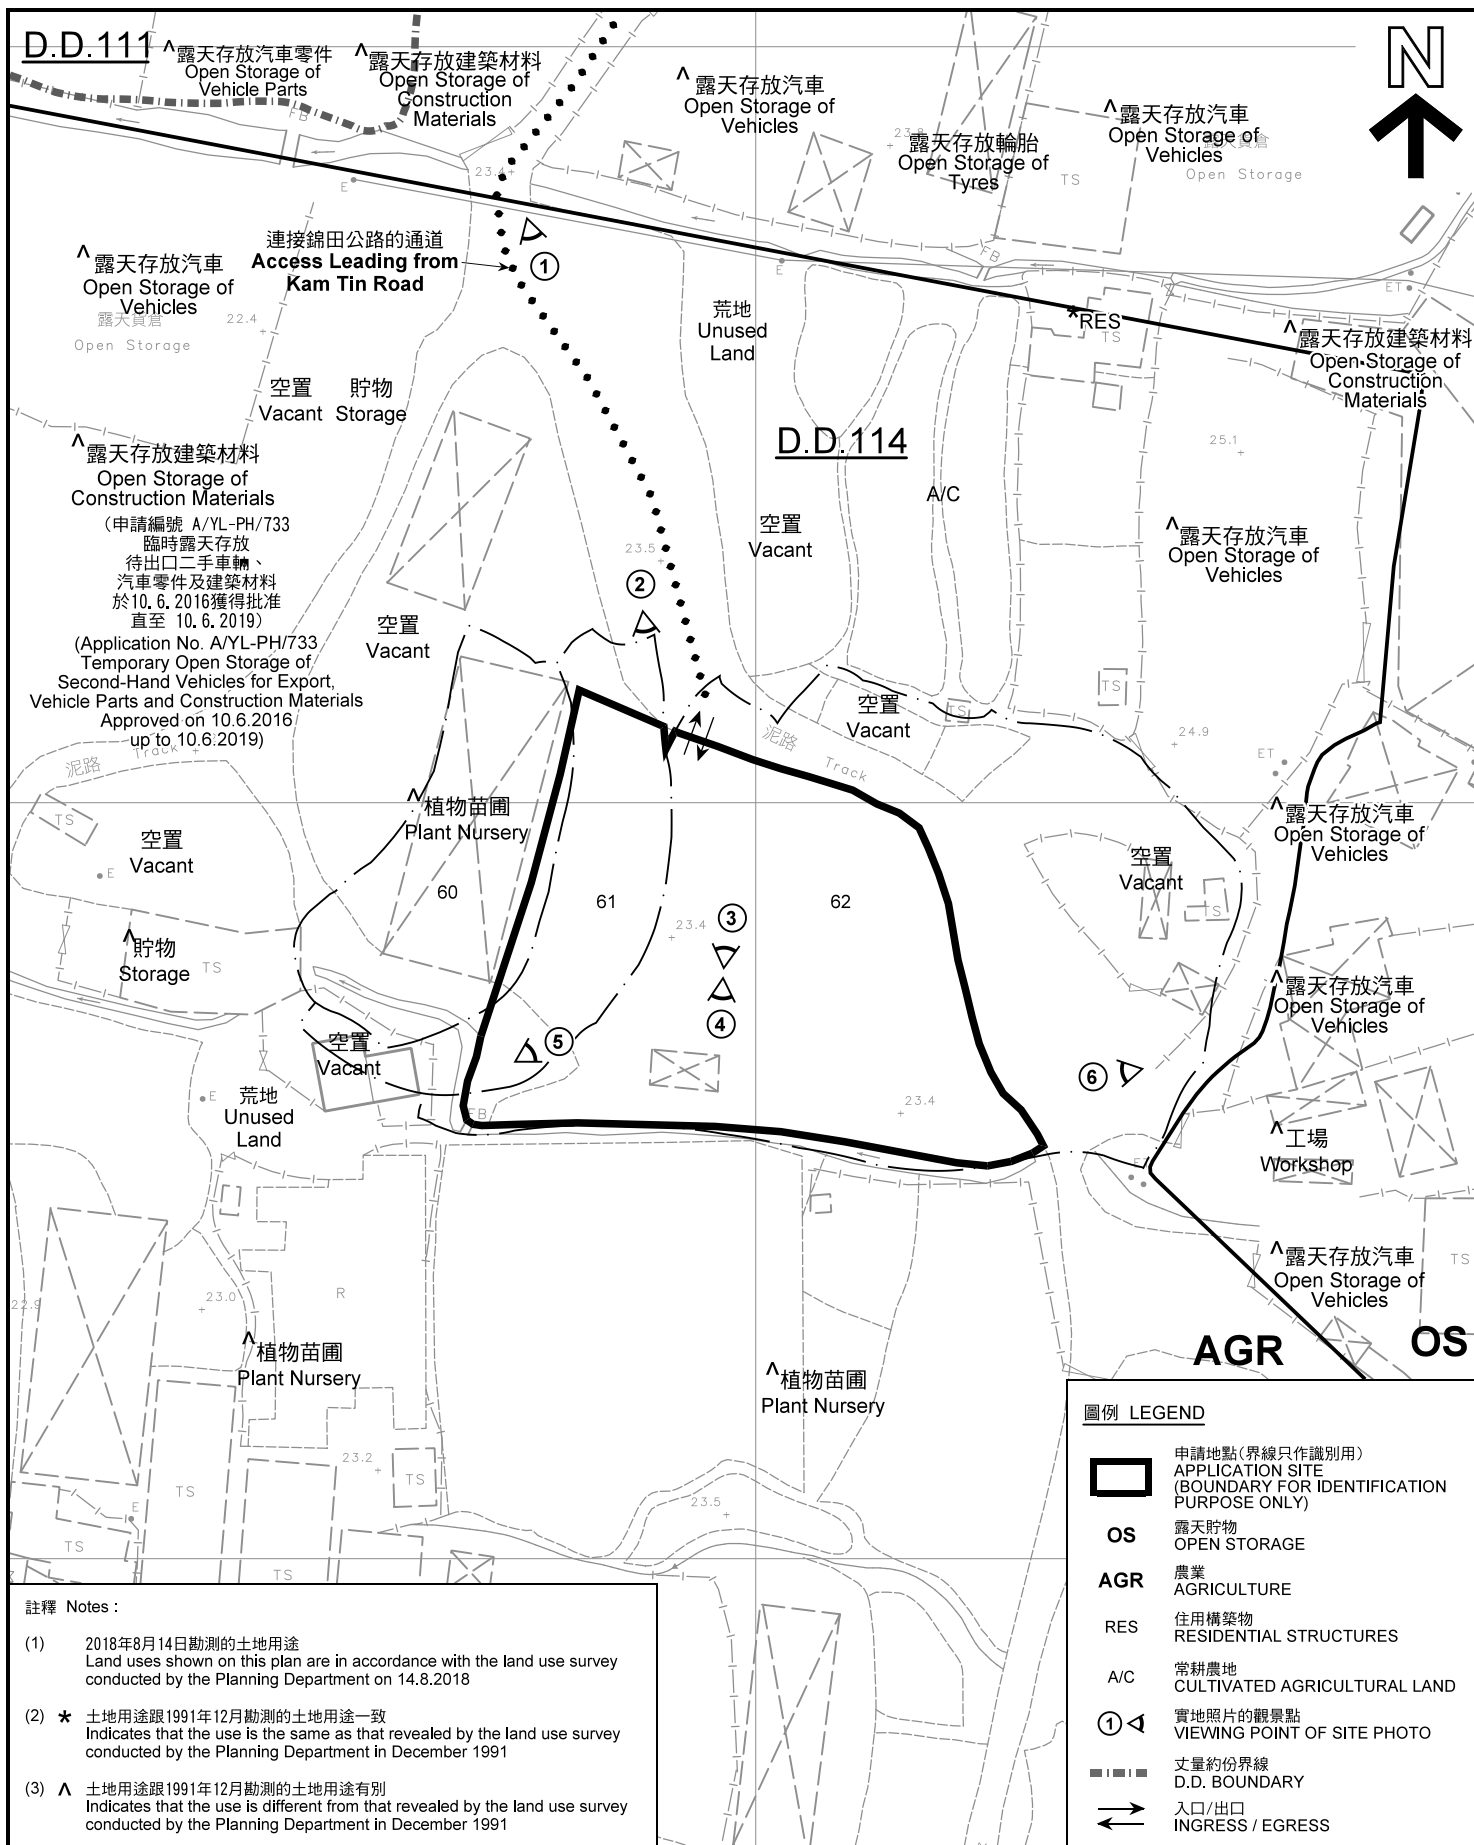

註釋 Notes :


- (1) 2018年8月14日勘測的土地用途
Land uses shown on this plan are in accordance with the land use survey conducted by the Planning Department on 14.8.2018
- (2) * 土地用途跟1991年12月勘測的土地用途一致
Indicates that the use is the same as that revealed by the land use survey conducted by the Planning Department in December 1991
- (3) ^ 土地用途跟1991年12月勘測的土地用途有別
Indicates that the use is different from that revealed by the land use survey conducted by the Planning Department in December 1991

圖例 LEGEND

- 申請地點(界線只作識別用)
APPLICATION SITE (BOUNDARY FOR IDENTIFICATION PURPOSE ONLY)
- OS** 露天貯物
OPEN STORAGE
- AGR** 農業
AGRICULTURE
- RES** 住用構築物
RESIDENTIAL STRUCTURES
- A/C** 常耕農地
CULTIVATED AGRICULTURAL LAND
- ① ◁ 實地照片的觀景點
VIEWING POINT OF SITE PHOTO
- 丈量約份界線
D.D. BOUNDARY
- 入口/出口
INGRESS / EGRESS

平面圖 SITE PLAN

擬議臨時商店及服務行業(二手汽車陳列室)(為期3年)
元朗八鄉丈量約份第114約
地段第60號(部分)、第61號(部分)及第62號(部分)
PROPOSED TEMPORARY SHOP AND SERVICES
(SECOND-HAND MOTOR VEHICLES SHOWROOM)
FOR A PERIOD OF 3 YEARS
LOTS 60 (PART), 61 (PART) AND 62 (PART) IN D.D. 114,
PAT HEUNG, YUEN LONG
SCALE 1 : 1 000 比例尺

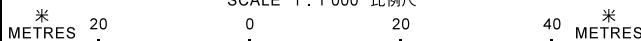

本摘要圖於2018年9月20日擬備, 所根據的資料為測量圖編號 6-NE-14A 及 14C
EXTRACT PLAN PREPARED ON 20.9.2018
BASED ON SURVEY SHEETS No. 6-NE-14A & 14C

**規劃署
PLANNING
DEPARTMENT**



參考編號
REFERENCE No.
A/YL-PH/791

**圖 PLAN
A-2**




連接錦田公路的通道
Access Leading from
Kam Tin Road

緊急救援西路

ERS WEST ROAD

企嶺
KEILING

圖例 LEGEND

 申請地點(界線只作識別用)
APPLICATION SITE
(BOUNDARY FOR IDENTIFICATION
PURPOSE ONLY)

本摘要圖於2018年9月20日擬備，所根據的資料為地政總署於2018年3月13日拍得的航攝照片編號 E035748C
EXTRACT PLAN PREPARED ON 20.9.2018
BASED ON AERIAL PHOTO No.
E035748C TAKEN ON 13.3.2018
BY LANDS DEPARTMENT

航攝照片 AERIAL PHOTO

擬議臨時商店及服務行業(二手汽車陳列室)(為期3年)
元朗八鄉丈量約份第114約
地段第60號(部分)、第61號(部分)及第62號(部分)
PROPOSED TEMPORARY SHOP AND SERVICES
(SECOND-HAND MOTOR VEHICLES SHOWROOM)
FOR A PERIOD OF 3 YEARS
LOTS 60 (PART), 61 (PART) AND 62 (PART) IN D.D. 114,
PAT HEUNG, YUEN LONG

規劃署
PLANNING
DEPARTMENT




參考編號
REFERENCE No.
A/YL-PH/791

圖 PLAN
A-3



1

申請地點
APPLICATION SITE

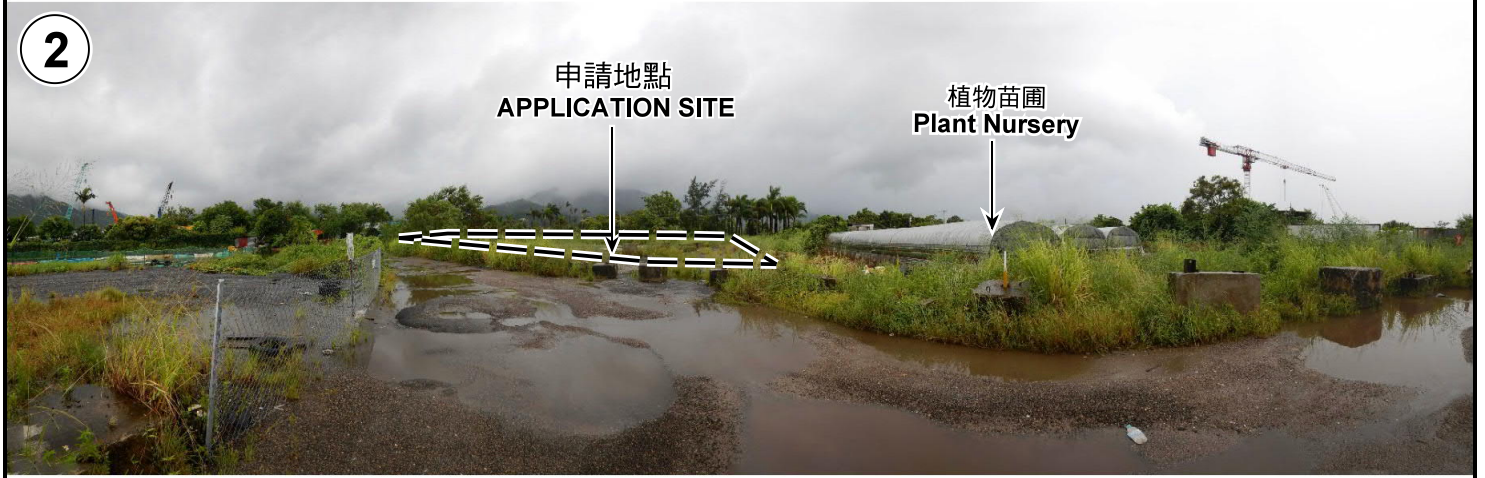

2

申請地點
APPLICATION SITE

植物苗圃
Plant Nursery



3

植物苗圃
Plant Nursery

申請地點
APPLICATION SITE

申請地點界線只作識別用 APPLICATION SITE BOUNDARY FOR IDENTIFICATION PURPOSE ONLY

本圖於2018年9月12日擬備，所根據的資料為攝於2018年8月14日的實地照片
PLAN PREPARED ON 12.9.2018
SED ON SITE PHOTOS
TAKEN ON 14.8.2018

實地照片 SITE PHOTOS


擬議臨時商店及服務行業(二手汽車陳列室)(為期3年)
元朗八鄉丈量約份第114約
地段第60號(部分)、第61號(部分)及第62號(部分)
PROPOSED TEMPORARY SHOP AND SERVICES
(SECOND-HAND MOTOR VEHICLES SHOWROOM)
FOR A PERIOD OF 3 YEARS
LOTS 60 (PART), 61 (PART) AND 62 (PART) IN D.D. 114,
PAT HEUNG, YUEN LONG

規劃署
PLANNING
DEPARTMENT



參考編號
REFERENCE No.
A/YL-PH/791

圖 PLAN
A-4a

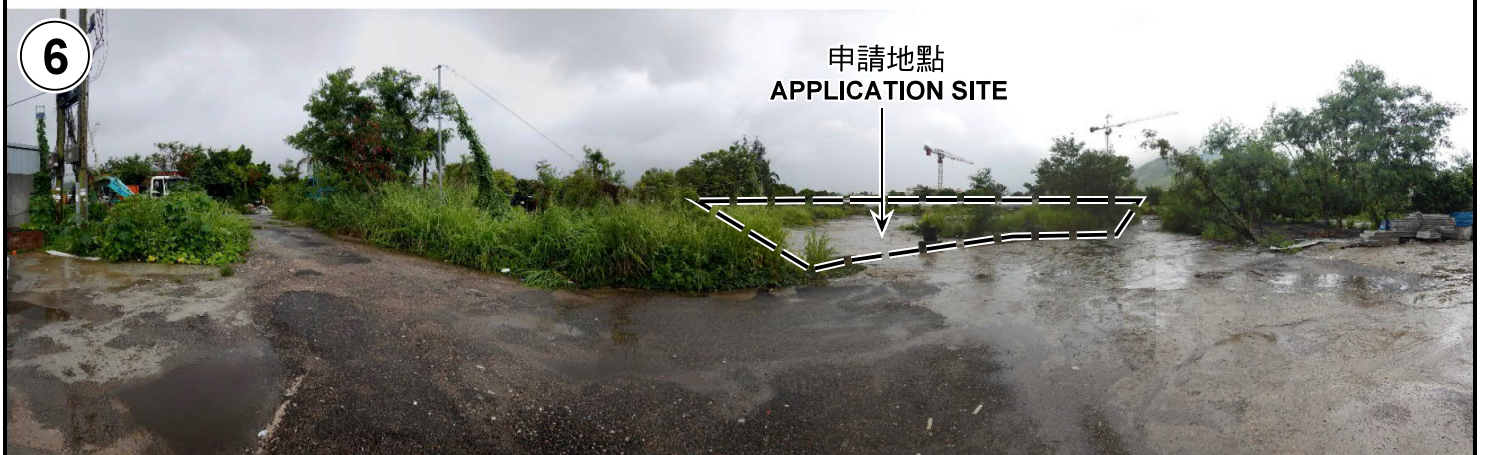

申請地點界線只作識別用 APPLICATION SITE BOUNDARY FOR IDENTIFICATION PURPOSE ONLY

本圖於2018年9月12日擬備，所根據的資料為攝於2018年8月14日的實地照片
PLAN PREPARED ON 12.9.2018
SED ON SITE PHOTOS
TAKEN ON 14.8.2018

實地照片 SITE PHOTOS
擬議臨時商店及服務行業(二手汽車陳列室)(為期3年)
元朗八鄉丈量約份第114約
地段第60號(部分)、第61號(部分)及第62號(部分)
PROPOSED TEMPORARY SHOP AND SERVICES
(SECOND-HAND MOTOR VEHICLES SHOWROOM)
FOR A PERIOD OF 3 YEARS
LOTS 60 (PART), 61 (PART) AND 62 (PART) IN D.D. 114,
PAT HEUNG, YUEN LONG

規劃署
PLANNING
DEPARTMENT



參考編號
REFERENCE No.
A/YL-PH/791

圖 PLAN
A-4b