


N

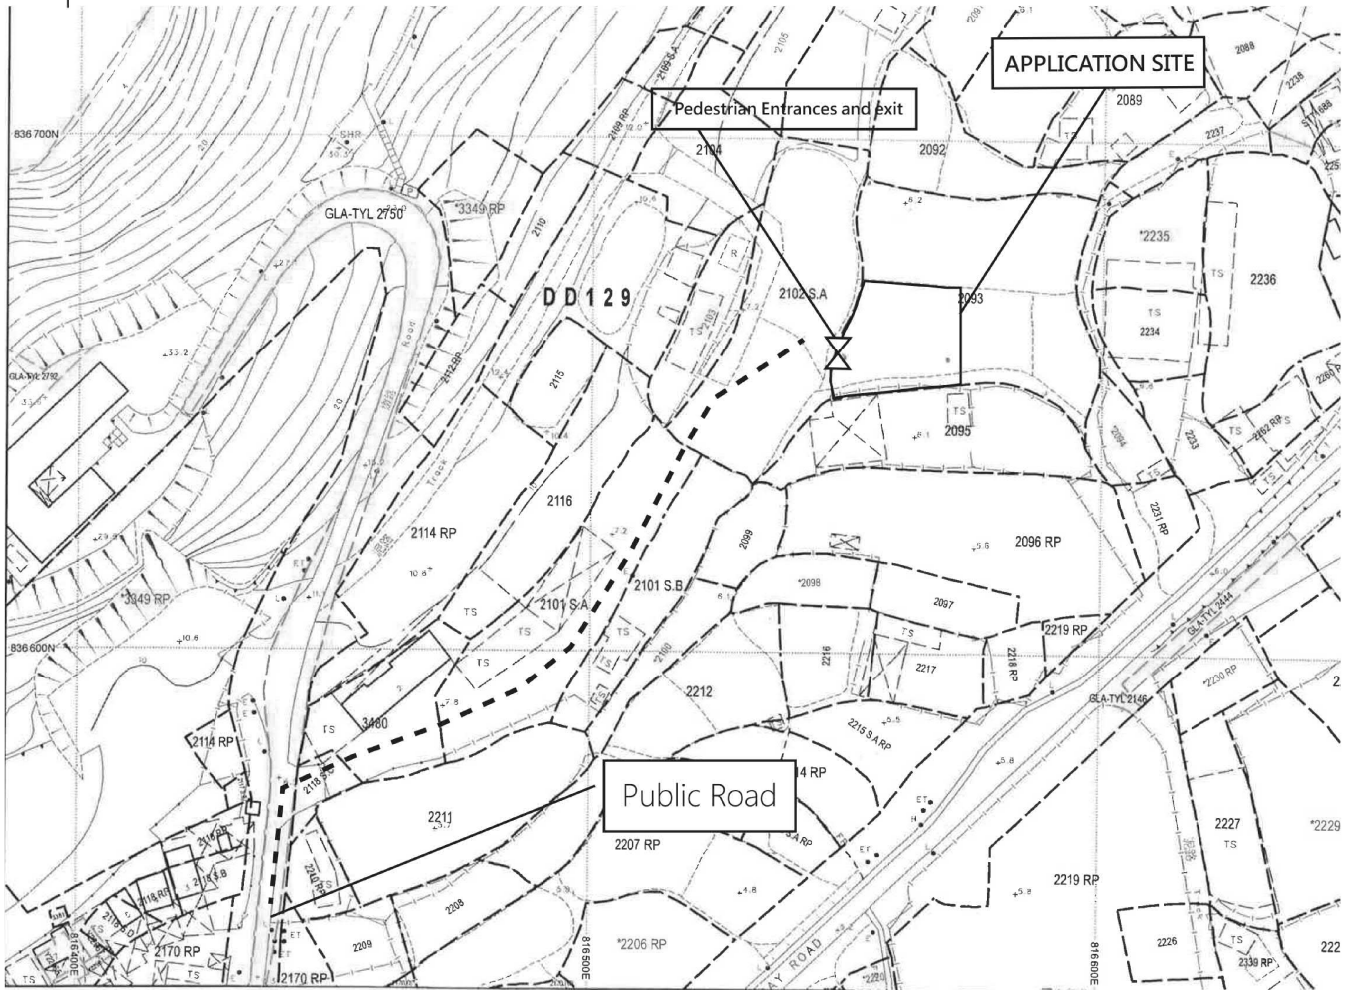

**Legend :**

----- Vehicles access road


\* The applicant clarify that the application site is not provide any vehicles access, parking/ loading/ unloading spaces. Vehicle can access the adjacent private land.

|   |  |                                    |
|---|--|------------------------------------|
| PROJECT 項目名稱：<br>Proposed Temporary Shop and Service<br>( Retail of family goods ) with ancillary<br>office for a period of 3 years at Lot 2093<br>(Part) in D.D129, Lau Fau Shan, Yuen<br>Long, New Territories. | DRAWING TITLE 圖目：<br><br>Vehicles access | SCALE 比例：<br><br><del>1:1000</del> |
|   | DRAWING NO 圖號：<br><br>Figure 4           | REMARKS 備註：<br><br>N/A             |

(摘錄自申請人於 21. 12. 2017 提交的申請書)  
 (Extract from Applicant's  
 Submission of 21.12.2017)

參考編號  
 REFERENCE No.  
 A/YL-LFS/307



繪圖 DRAWING  
 A-1

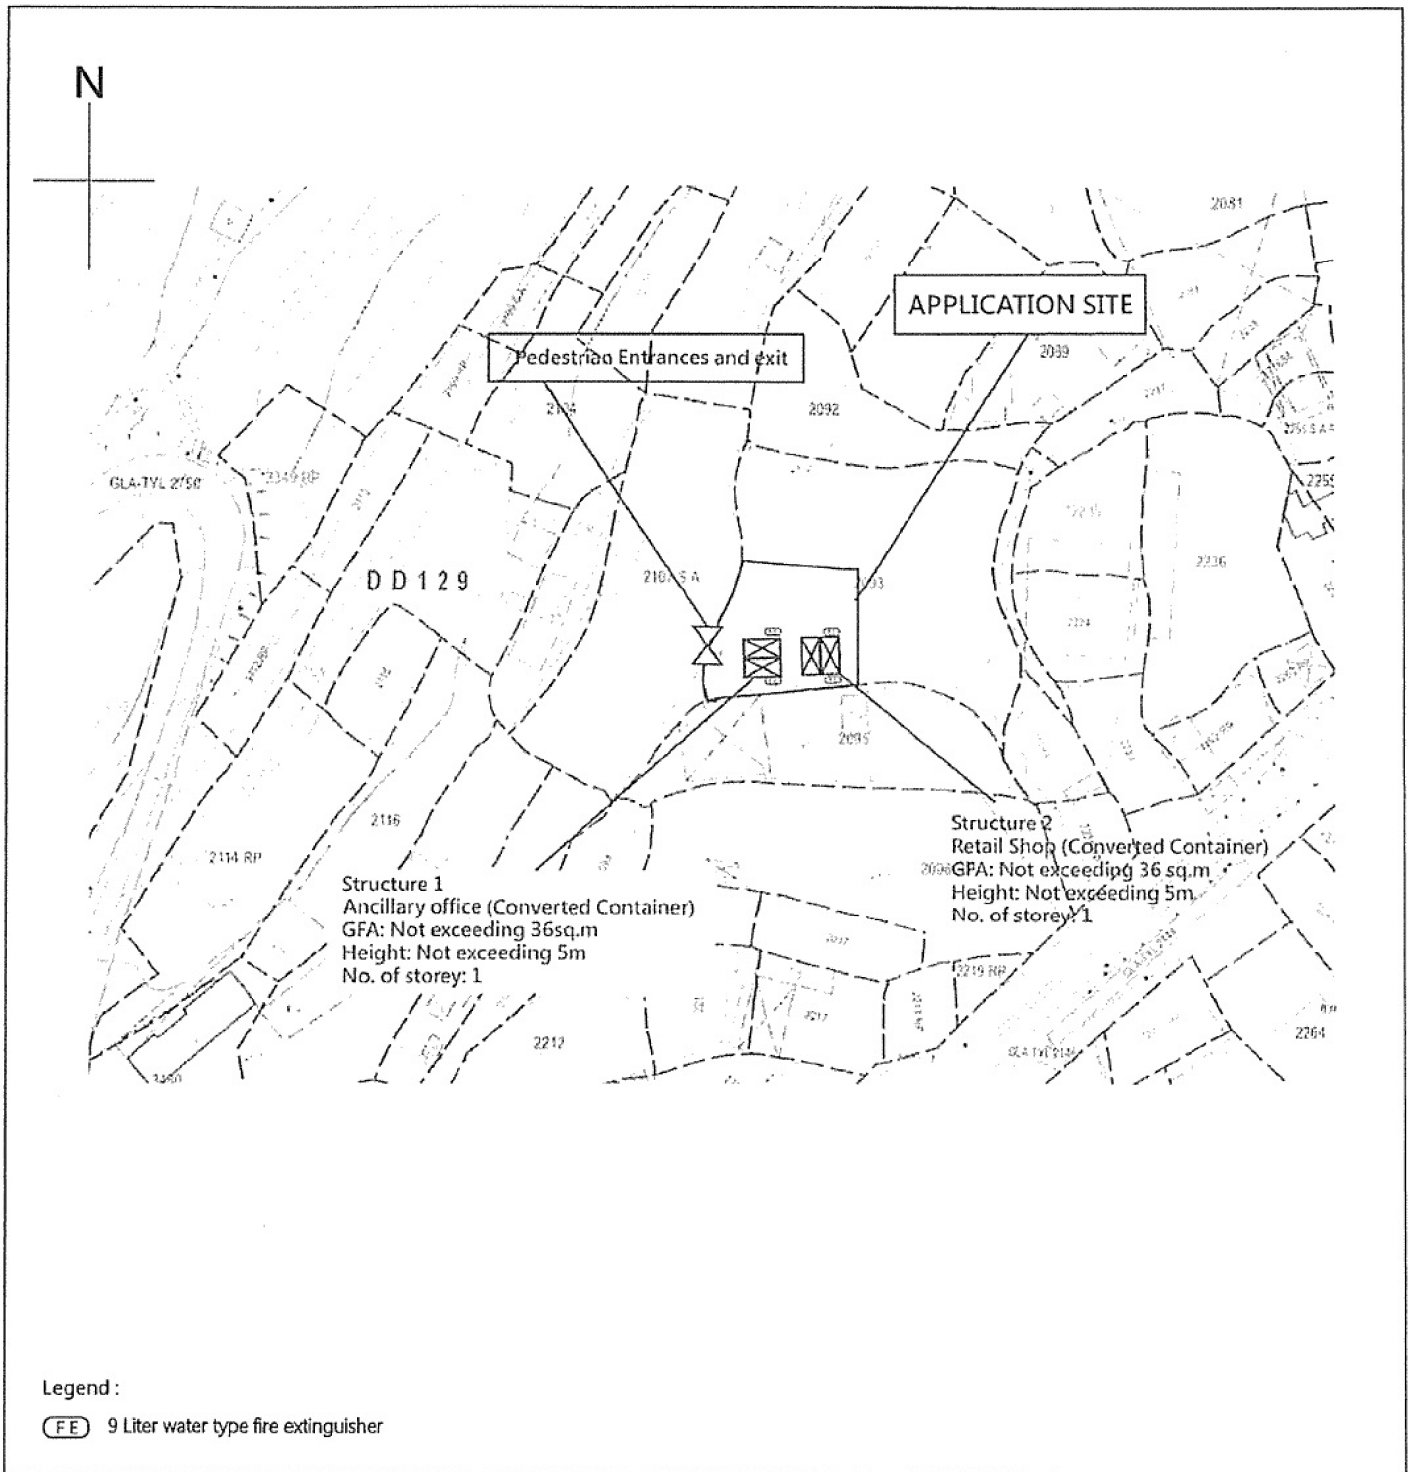

|   |                                       |                         |
|---|---------------------------------------|-------------------------|
| PROJECT 項目名稱：<br>Proposed Temporary Shop and Service<br>( Retail of family goods ) with ancillary<br>office for a period of 3 years at Lot 2093<br>(Part) in D.D129, Lau Fau Shan, Yuen<br>Long, New Territories. | DRAWING TITLE 圖目：<br><br>FSI Proposal | SCALE 比例：<br><br>1:1000 |
|   | DRAWING NO 圖號：<br><br>Figure 3        | REMARKS 備註：<br><br>N/A  |


(摘錄自申請人於 21. 12. 2017 提交的申請書)  
 (Extract from Applicant's  
 Submission of 21.12.2017)

|                                       |                   |
|---------------------------------------|-------------------|
| 參考編號<br>REFERENCE No.<br>A/YL-LFS/307 | 繪圖 DRAWING<br>A-2 |
|---------------------------------------|-------------------|

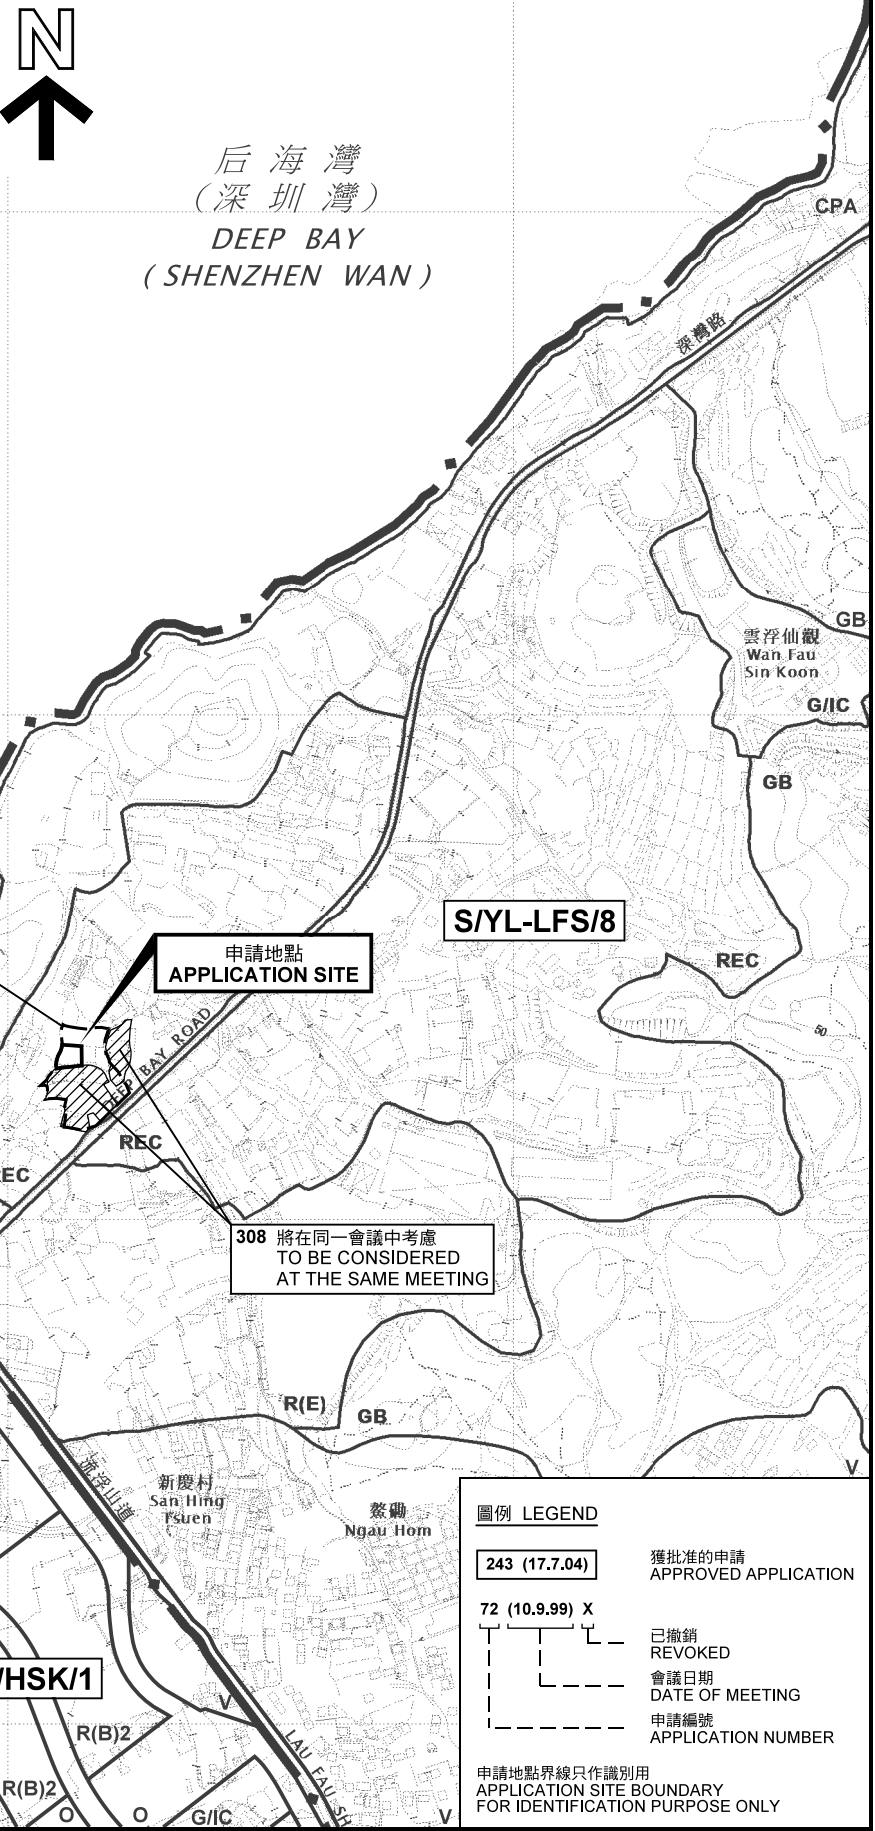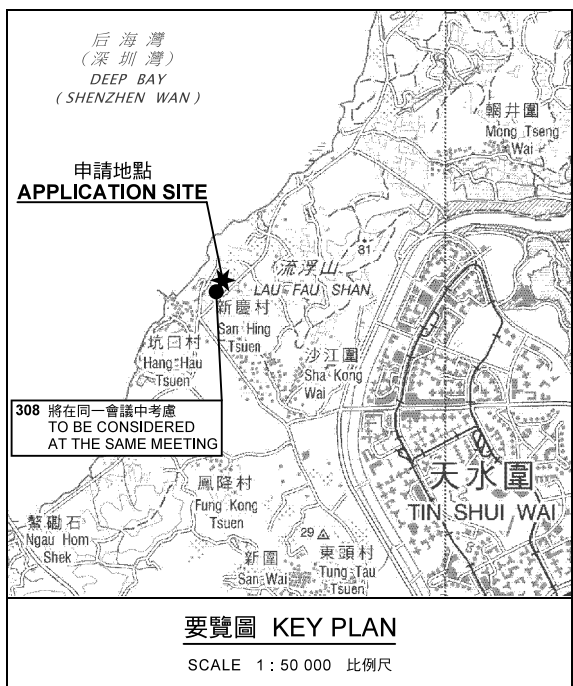

位置圖 LOCATION PLAN

擬議臨時商店及服務行業(家庭貨品零售)連附屬辦公室(為期3年)  
元朗流浮山丈量約份第129約地段第2093號(部分)  
PROPOSED TEMPORARY SHOP AND  
SERVICE (RETAIL OF FAMILY GOODS)  
WITH ANCILLARY OFFICE FOR A PERIOD OF 3 YEARS  
LOT 2093 (PART) IN D.D.129, LAU FAU SHAN, YUEN LONG

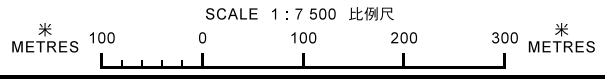


本摘要圖於2018年1月30日擬備，  
所根據的資料為於2017年5月26日  
展示的分區計劃大綱圖編號 S/YL-LFS/8  
EXTRACT PLAN PREPARED ON 30.1.2018  
BASED ON OUTLINE ZONING PLAN No.  
S/YL-LFS/8 EXHIBITED ON 26.5.2017

規劃署  
PLANNING  
DEPARTMENT


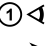
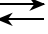


參考編號  
REFERENCE No.  
A/YL-LFS/307

圖 PLAN  
A-1

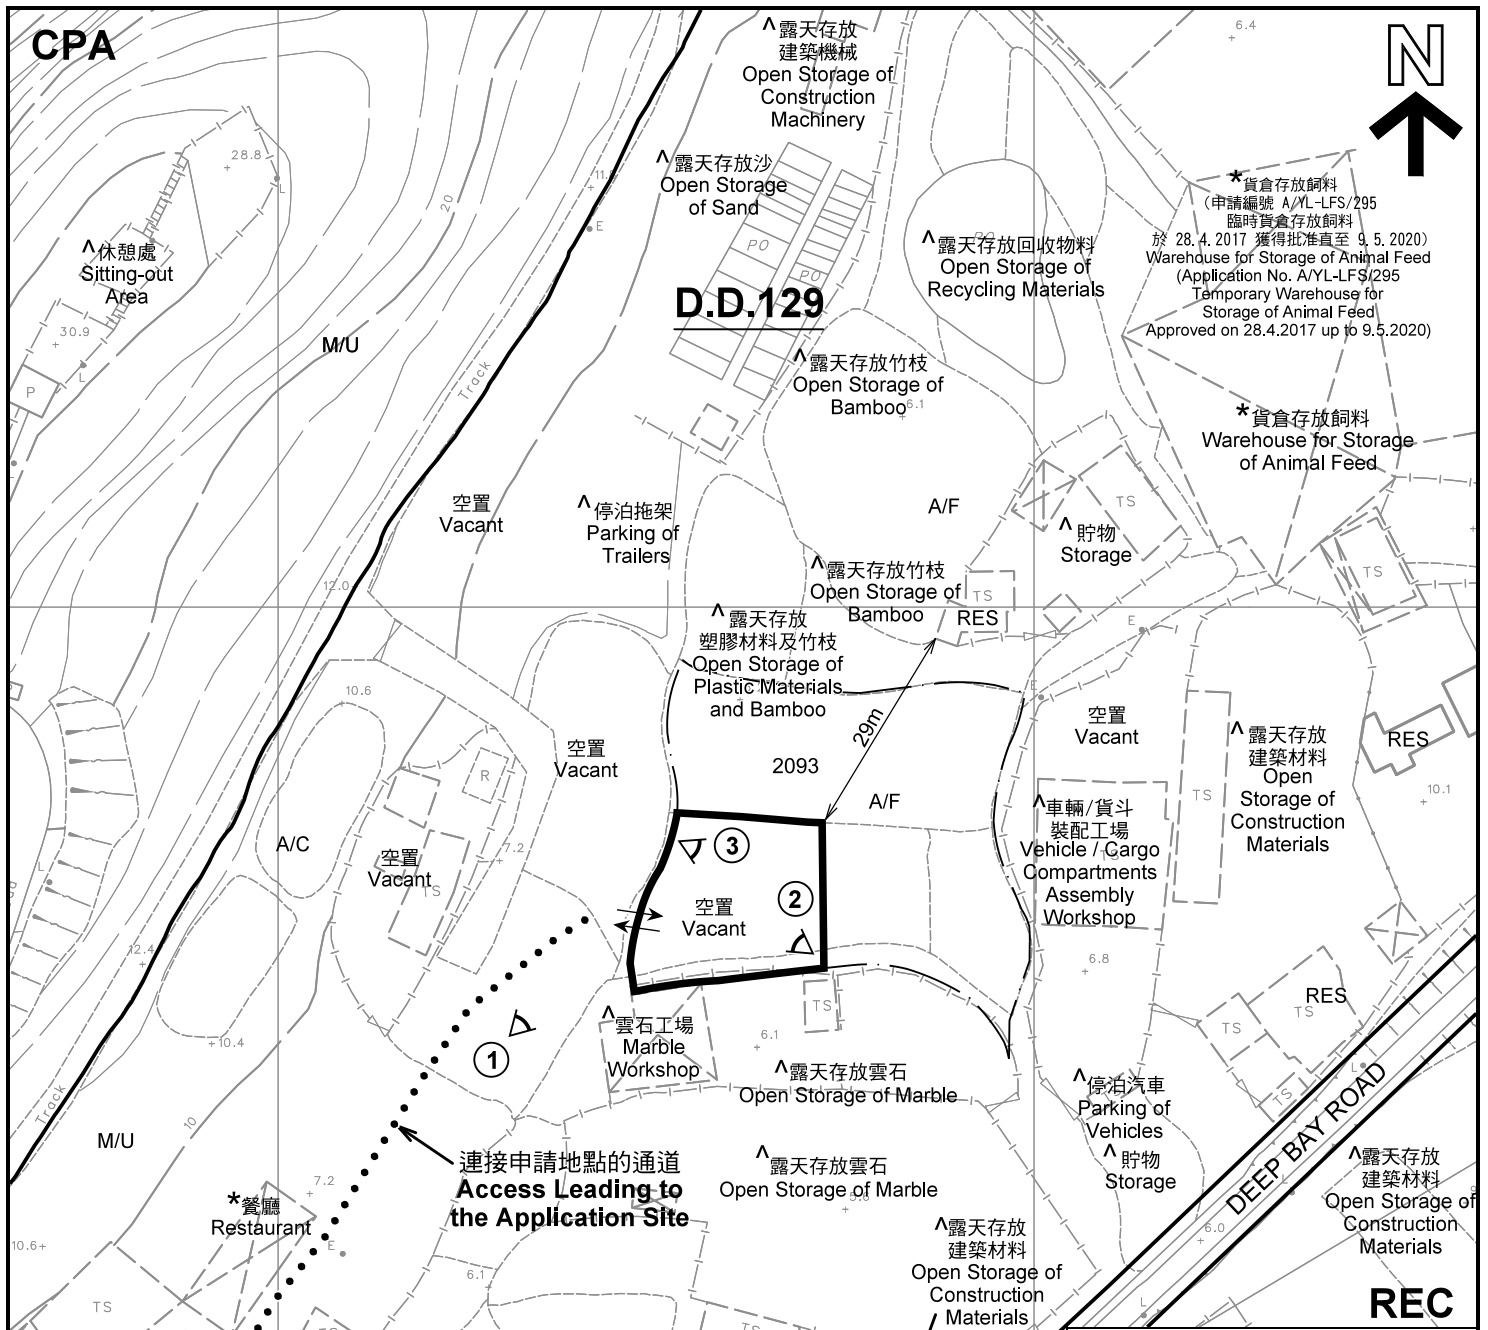

**圖例 LEGEND**

-  申請地點(界線只作識別用)  
APPLICATION SITE  
(BOUNDARY FOR IDENTIFICATION  
PURPOSE ONLY)
- R(E)** 住宅(成類)  
RESIDENTIAL (GROUP E)
- REC** 康樂  
RECREATION
- CPA** 海岸保護區  
COASTAL PROTECTION AREA
- RES** 住用構築物  
RESIDENTIAL STRUCTURES
- A/F** 休耕農地  
FALLOW AGRICULTURAL LAND
- M/U** 荒地  
UNUSED LAND
- A/C** 常耕農地  
CULTIVATED AGRICULTURAL LAND
-  實地照片的觀景點  
VIEWING POINT OF SITE PHOTO
-  入口/出口  
INGRESS / EGRESS

- 註釋 Notes :**
- (1) 2018年1月4日勘測的土地用途  
Land uses shown on this plan are in accordance with the land use survey conducted by the Planning Department on 4.1.2018
  - (2) \* 土地用途跟1991年11月勘測的土地用途一致  
Indicates that the use is the same as that revealed by the land use survey conducted by the Planning Department in Nov 1991
  - (3) ^ 土地用途跟1991年11月勘測的土地用途有別  
Indicates that the use is different from that revealed by the land use survey conducted by the Planning Department in Nov 1991

本摘要圖於2018年1月22日擬備，所根據的資料為測量圖編號 2-SW-21B、21D、22A 及 22C  
EXTRACT PLAN PREPARED ON 22.1.2018  
BASED ON SURVEY SHEETS No. 2-SW-21B, 21D, 22A & 22C


**平面圖 SITE PLAN**

擬議臨時商店及服務行業(家庭貨品零售)連附屬辦公室(為期3年)  
元朗流浮山丈量約份第129約地段第2093號(部分)  
**PROPOSED TEMPORARY SHOP AND SERVICE (RETAIL OF FAMILY GOODS) WITH ANCILLARY OFFICE FOR A PERIOD OF 3 YEARS**  
LOT 2093 (PART) IN D.D.129, LAU FAU SHAN, YUEN LONG

SCALE 1 : 1 000 比例尺

米 20 0 20 40 米  
METRES

**規劃署  
PLANNING  
DEPARTMENT**



參考編號  
REFERENCE No.  
**A/YL-LFS/307**

圖 PLAN  
**A-2**



后海灣  
(深圳灣)  
DEEP BAY  
(SHENZHEN WAN)

連接申請地點的通道  
Access Leading to the Application Site

山東街  
Shan Tung Street

深灣路

DEEP BAY ROAD

圖例 LEGEND



申請地點(界線只作識別用)  
APPLICATION SITE  
(BOUNDARY FOR IDENTIFICATION  
PURPOSE ONLY)

本摘要圖於2018年1月22日擬備，所根據的資料為地政總署於2017年4月4日拍得的航攝照片編號 E019141C  
EXTRACT PLAN PREPARED ON 22.1.2018  
BASED ON AERIAL PHOTO No.  
E019141C TAKEN ON 4.4.2017  
BY LANDS DEPARTMENT

航攝照片 AERIAL PHOTO

擬議臨時商店及服務行業(家庭貨品零售)連附屬辦公室(為期3年)  
元朗流浮山丈量約份第129約地段第2093號(部分)  
PROPOSED TEMPORARY SHOP AND  
SERVICE (RETAIL OF FAMILY GOODS)  
WITH ANCILLARY OFFICE FOR A PERIOD OF 3 YEARS  
LOT 2093 (PART) IN D.D.129, LAU FAU SHAN, YUEN LONG

規劃署  
PLANNING  
DEPARTMENT



參考編號  
REFERENCE No.  
A/YL-LFS/307

圖 PLAN  
A-3



本圖於2018年1月22日擬備，所根據的資料為攝於2018年1月4日的實地照片  
 PLAN PREPARED ON 22.1.2018  
 BASED ON SITE PHOTOS  
 TAKEN ON 4.1.2018

**實地照片 SITE PHOTOS**

擬議臨時商店及服務行業(家庭貨品零售)連附屬辦公室(為期3年)  
 元朗流浮山丈量約份第129約地段第2093號(部分)  
 PROPOSED TEMPORARY SHOP AND  
 SERVICE (RETAIL OF FAMILY GOODS)  
 WITH ANCILLARY OFFICE FOR A PERIOD OF 3 YEARS  
 LOT 2093 (PART) IN D.D.129, LAU FAU SHAN, YUEN LONG

規劃署  
**PLANNING  
 DEPARTMENT**



參考編號  
 REFERENCE No.  
**A/YL-LFS/307**

圖 PLAN  
**A-4**