

 **Top Bright Consultants Ltd.**
 Extracted from Lot Index Plan
 Nos. 6-NW-19C & 24A


Site Plan
 Scale 4 : 1 000

FIGURE 2
 For Identification Purpose
 Date: 19.2.2019

(摘錄自申請人於 15. 3. 2019 提交的申請書)
 (Extract from Applicant's
 Submission of 15.3.2019)

參考編號
 REFERENCE No.
 AYL-TYST/960

繪圖 DRAWING
 A-1

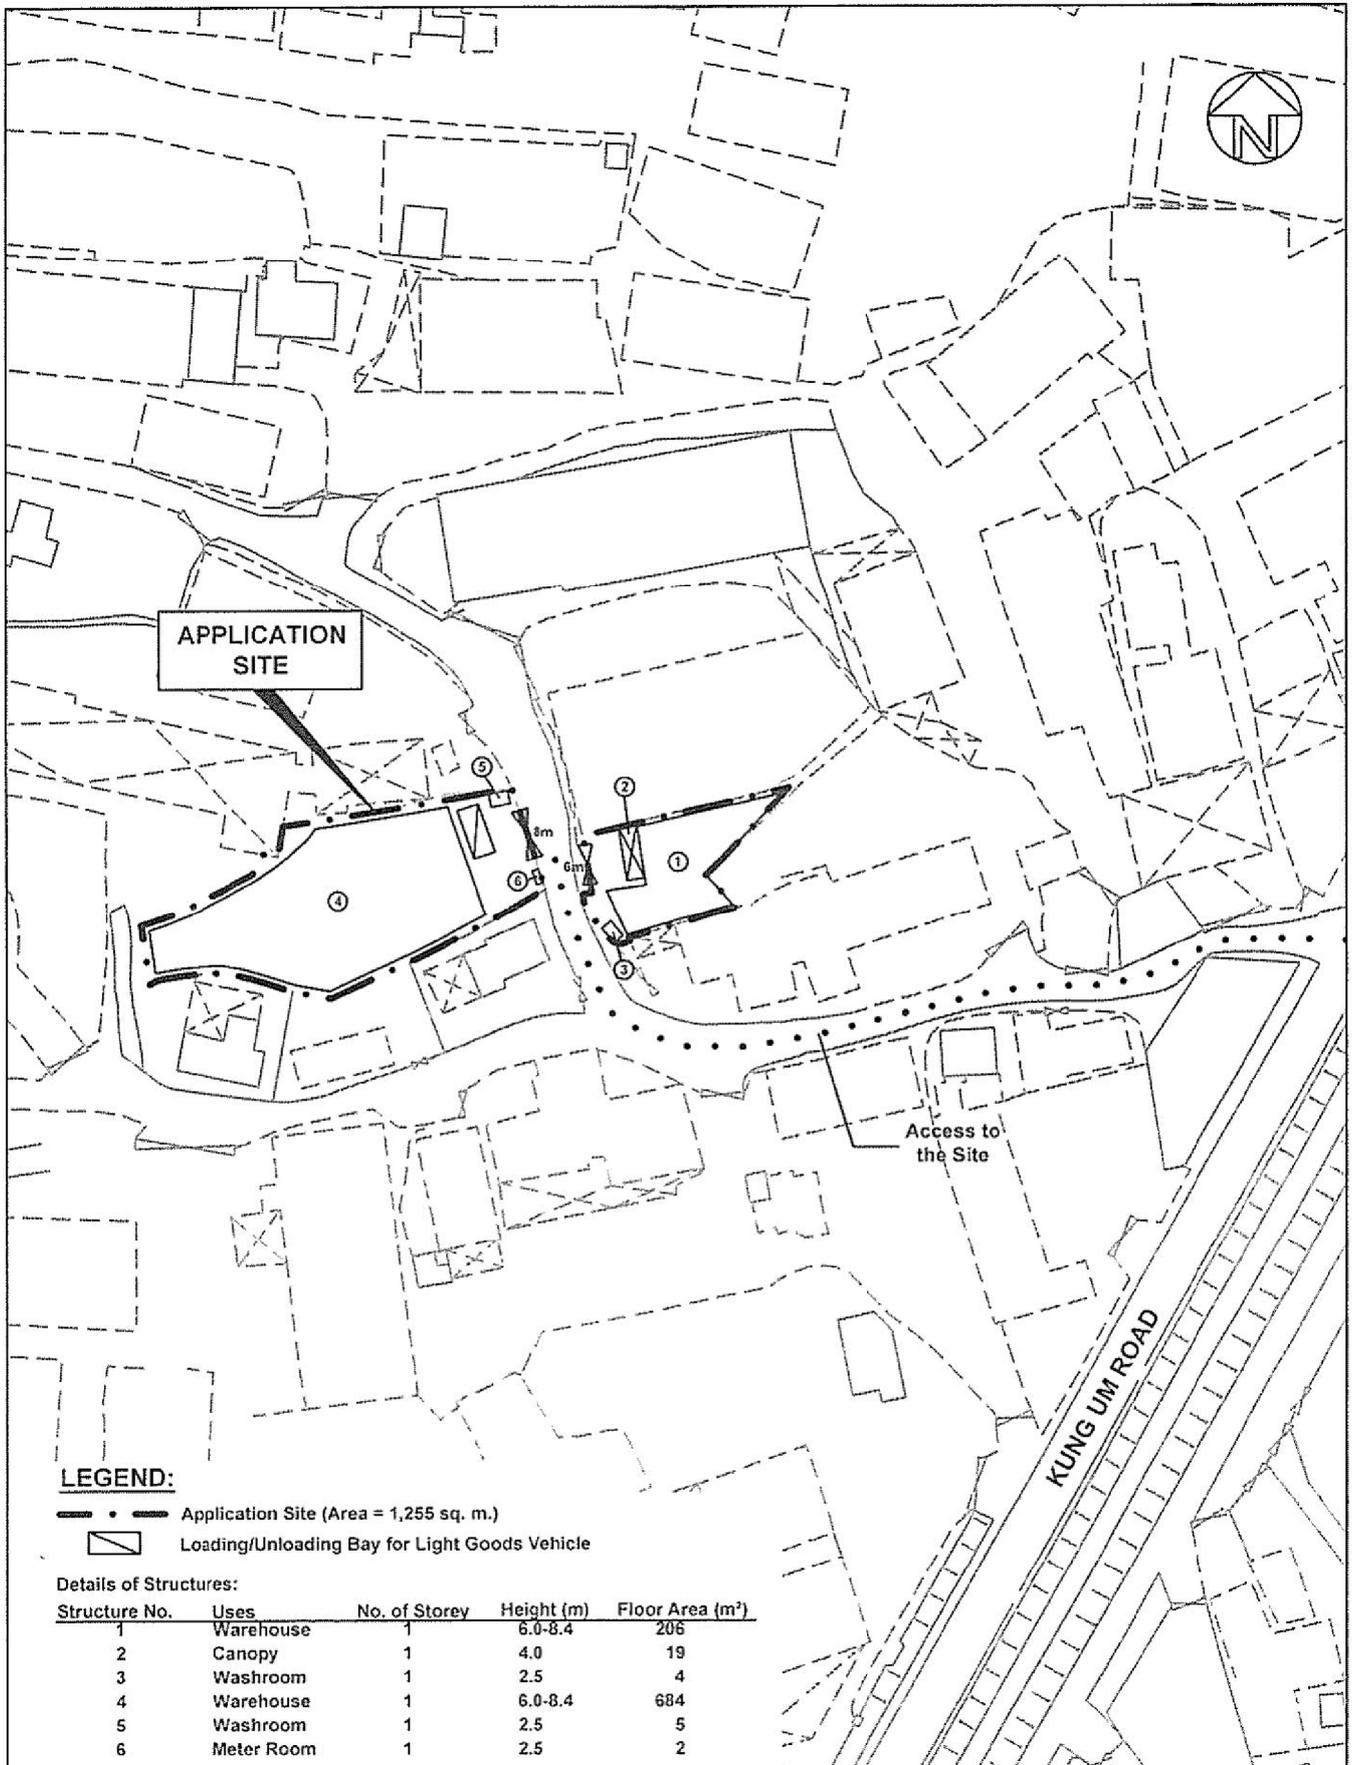

Top Bright Consultants Ltd.

Drawing No. :TB/19/577/05

Layout Plan

Lots 1196(Part), 1197SA(Part), 1198SC(Part) and
1198SF(Part) in DD119, Kung Um Road,
Yuen Long, N.T.

FIGURE 5

FOR IDENTIFICATION PURPOSE

Date: 19.2.2019

Scale: 4: 1000 (A4)

(摘錄自申請人於 15. 3. 2019 呈交的申請書)
(Extract from Applicant's
Submission of 15.3.2019)


參考編號

REFERENCE No.

AYL-TYST/960

繪圖 DRAWING

A-2

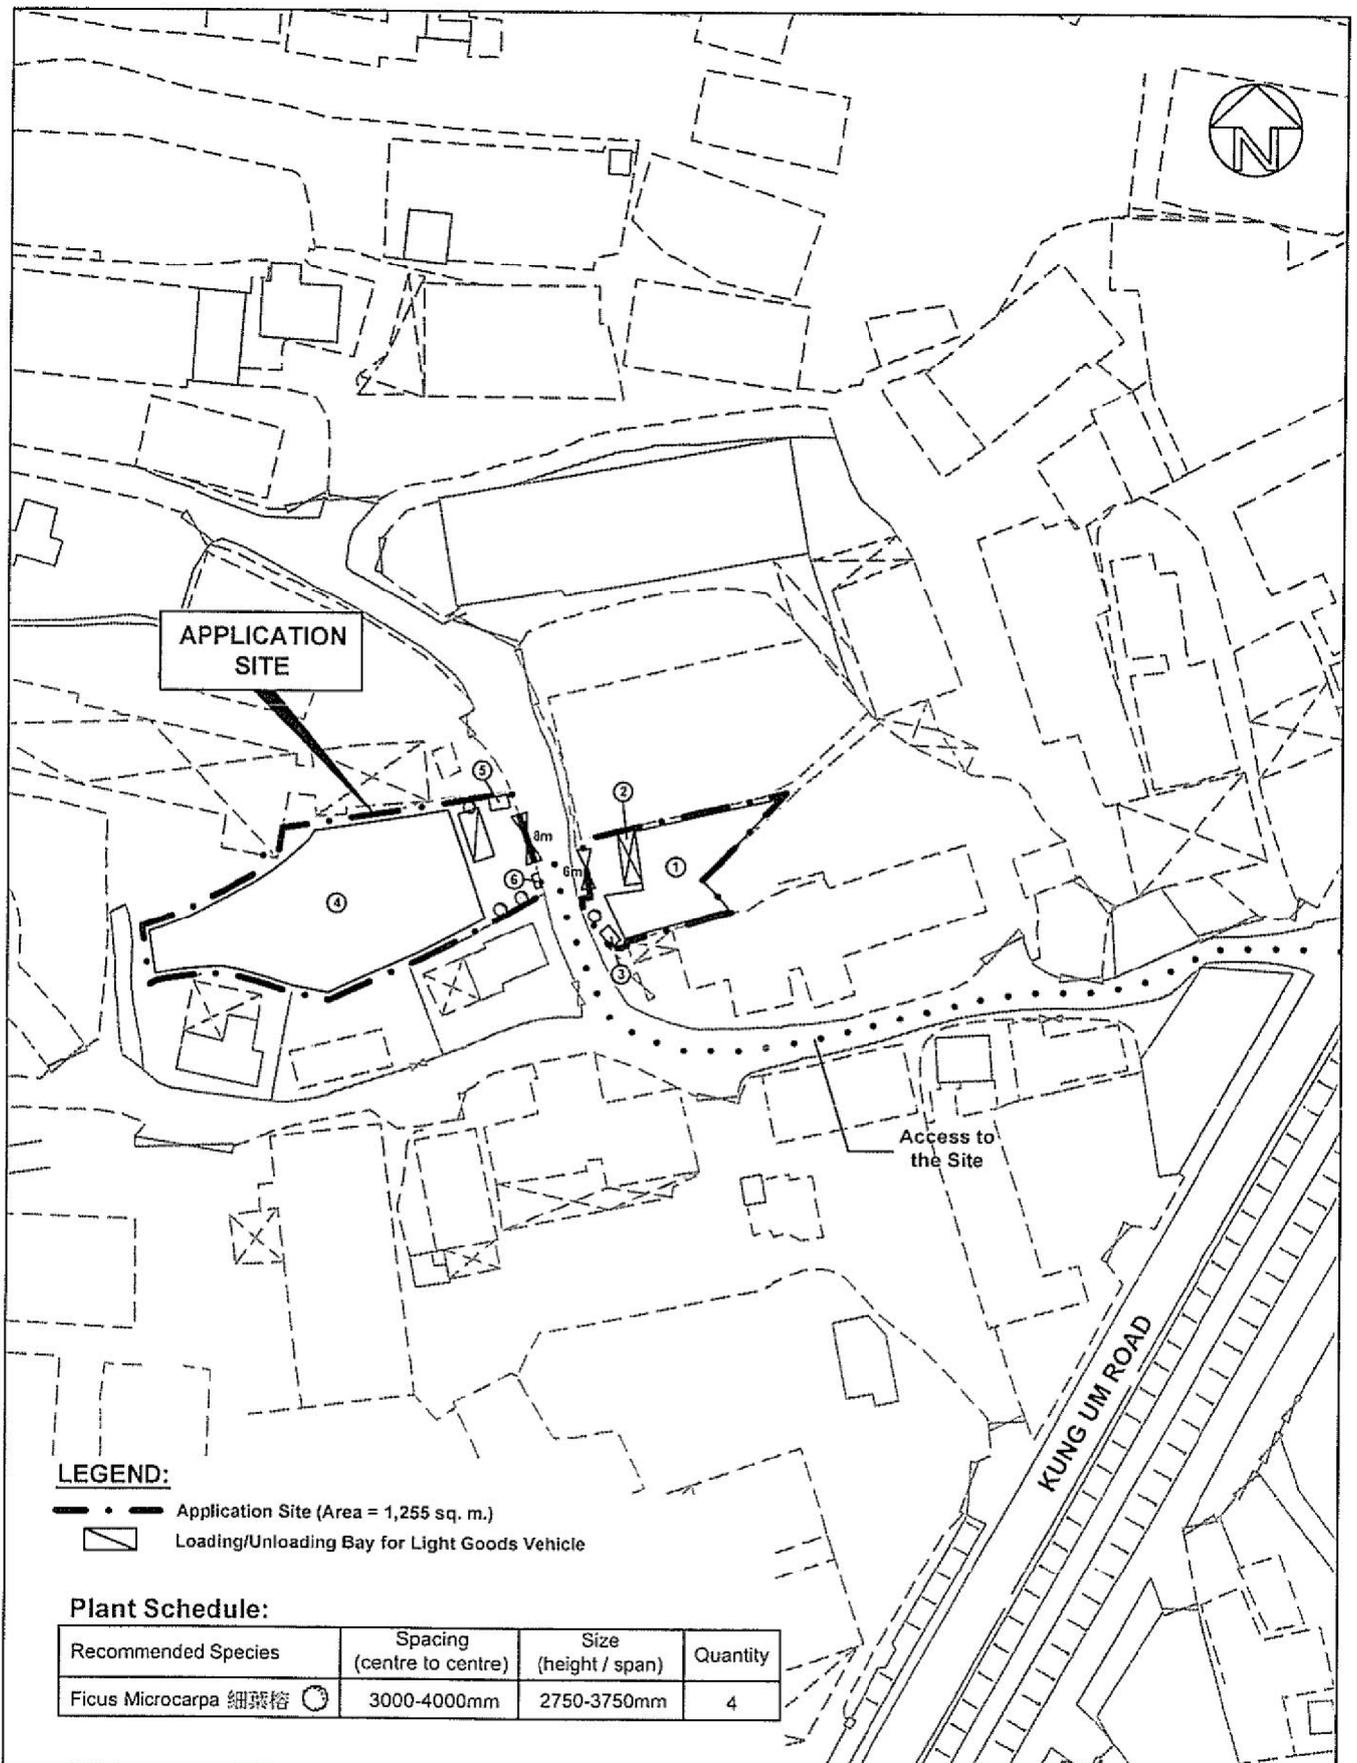

LEGEND:

- Application Site (Area = 1,255 sq. m.)
- ▤ Loading/Unloading Bay for Light Goods Vehicle

Plant Schedule:

Recommended Species	Spacing (centre to centre)	Size (height / span)	Quantity
Ficus Microcarpa 細葉榕	3000-4000mm	2750-3750mm	4



Top Bright Consultants Ltd.
Drawing No. :TB/19/577/06



Landscape Plan

Lots 1195(Part), 1197SA(Part), 1198SC(Part) and
1198SF(Part) in DD119, Kung Um Road,
Yuen Long, N.T.

FIGURE 6
FOR IDENTIFICATION PURPOSE
Date: 19.2.2019
Scale: 1 : 1000 (A4)


(摘錄自申請人於 15. 3. 2019 提交的申請書)
(Extract from Applicant's
Submission of 15.3.2019)

參考編號 REFERENCE No. AYL-TYST/960	繪圖 DRAWING A-3
---------------------------------------	-------------------

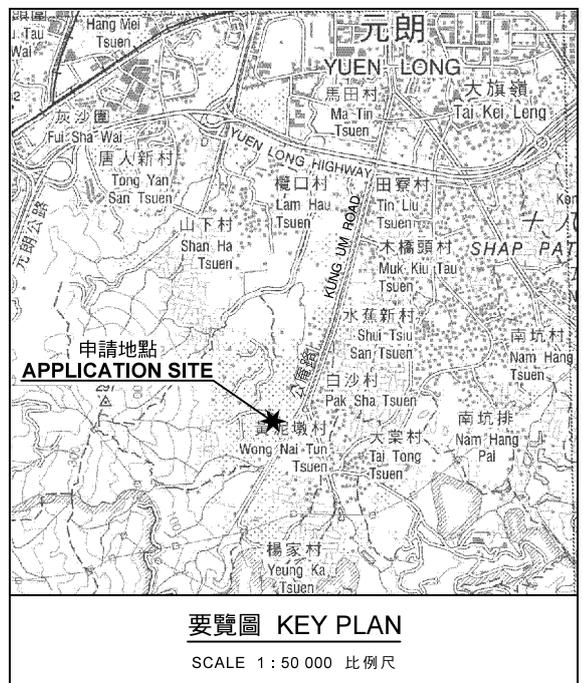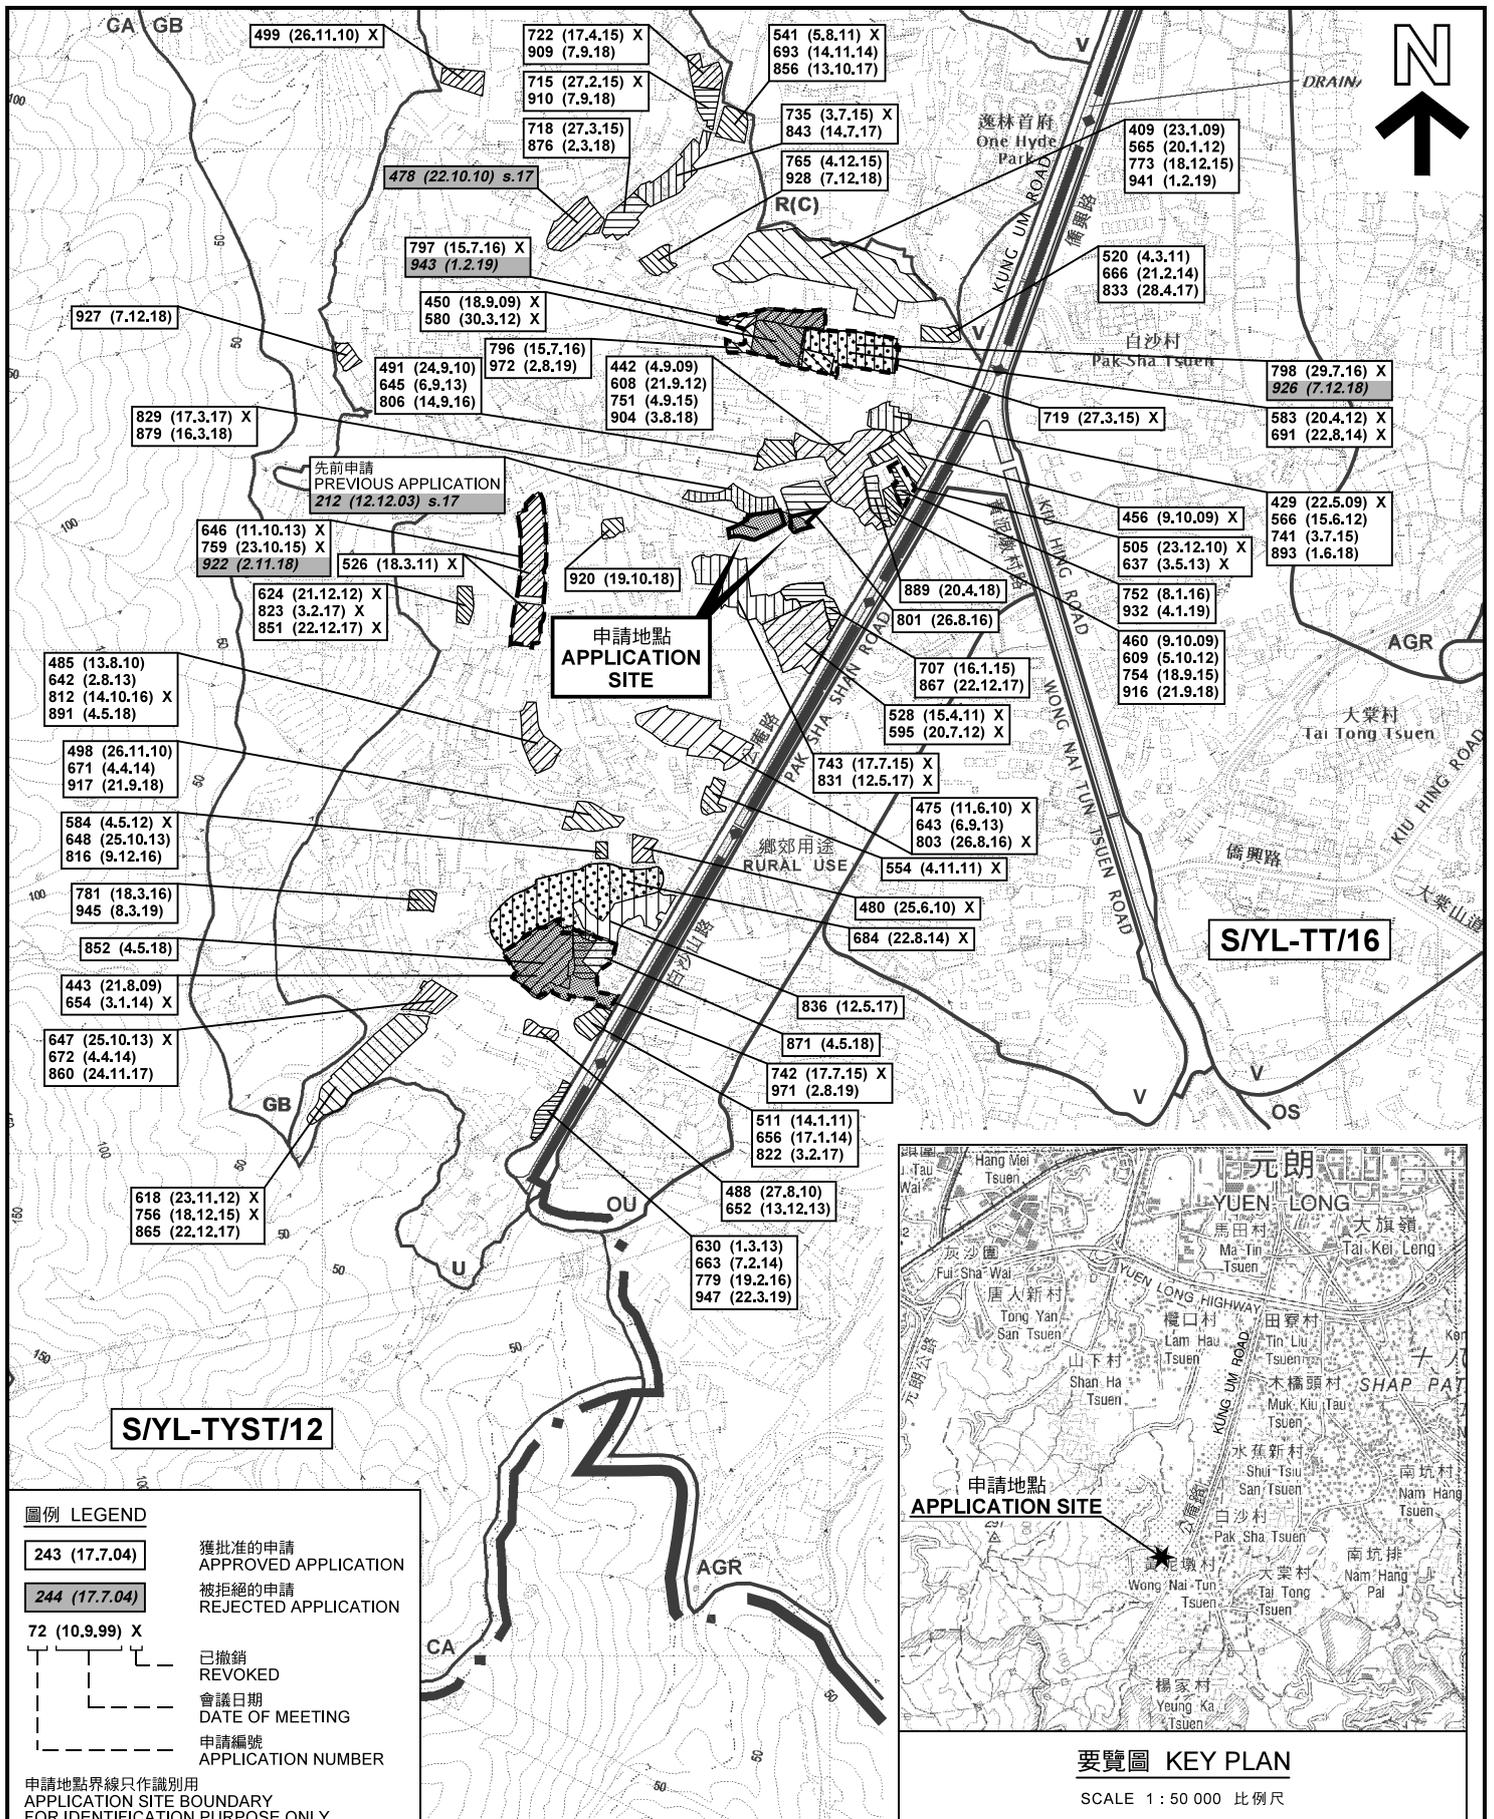

位置圖 LOCATION PLAN

臨時貨倉存放一般貨物(為期3年)
元朗白沙村丈量約份第119約地段第1195號(部分)、
第1197號A分段(部分)、第1198號C分段(部分)及第1198號F分段(部分)
TEMPORARY WAREHOUSE FOR STORAGE OF GENERAL GOODS
FOR A PERIOD OF 3 YEARS
LOTS 1195 (PART), 1197 S.A (PART), 1198 S.C (PART) AND
1198 S.F (PART) IN D.D.119, PAK SHA TSUEN, YUEN LONG

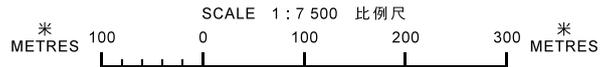


規劃署
PLANNING
DEPARTMENT



參考編號
REFERENCE No.
A/YL-TYST/960

圖 PLAN
A-1

本摘要圖於2019年8月2日擬備，
所根據的資料為於2018年9月4日
核准的分區計劃大綱圖編號 S/YL-TYST/12
EXTRACT PLAN PREPARED ON 2.8.2019
BASED ON OUTLINE ZONING PLAN No.
S/YL-TYST/12 APPROVED ON 4.9.2018

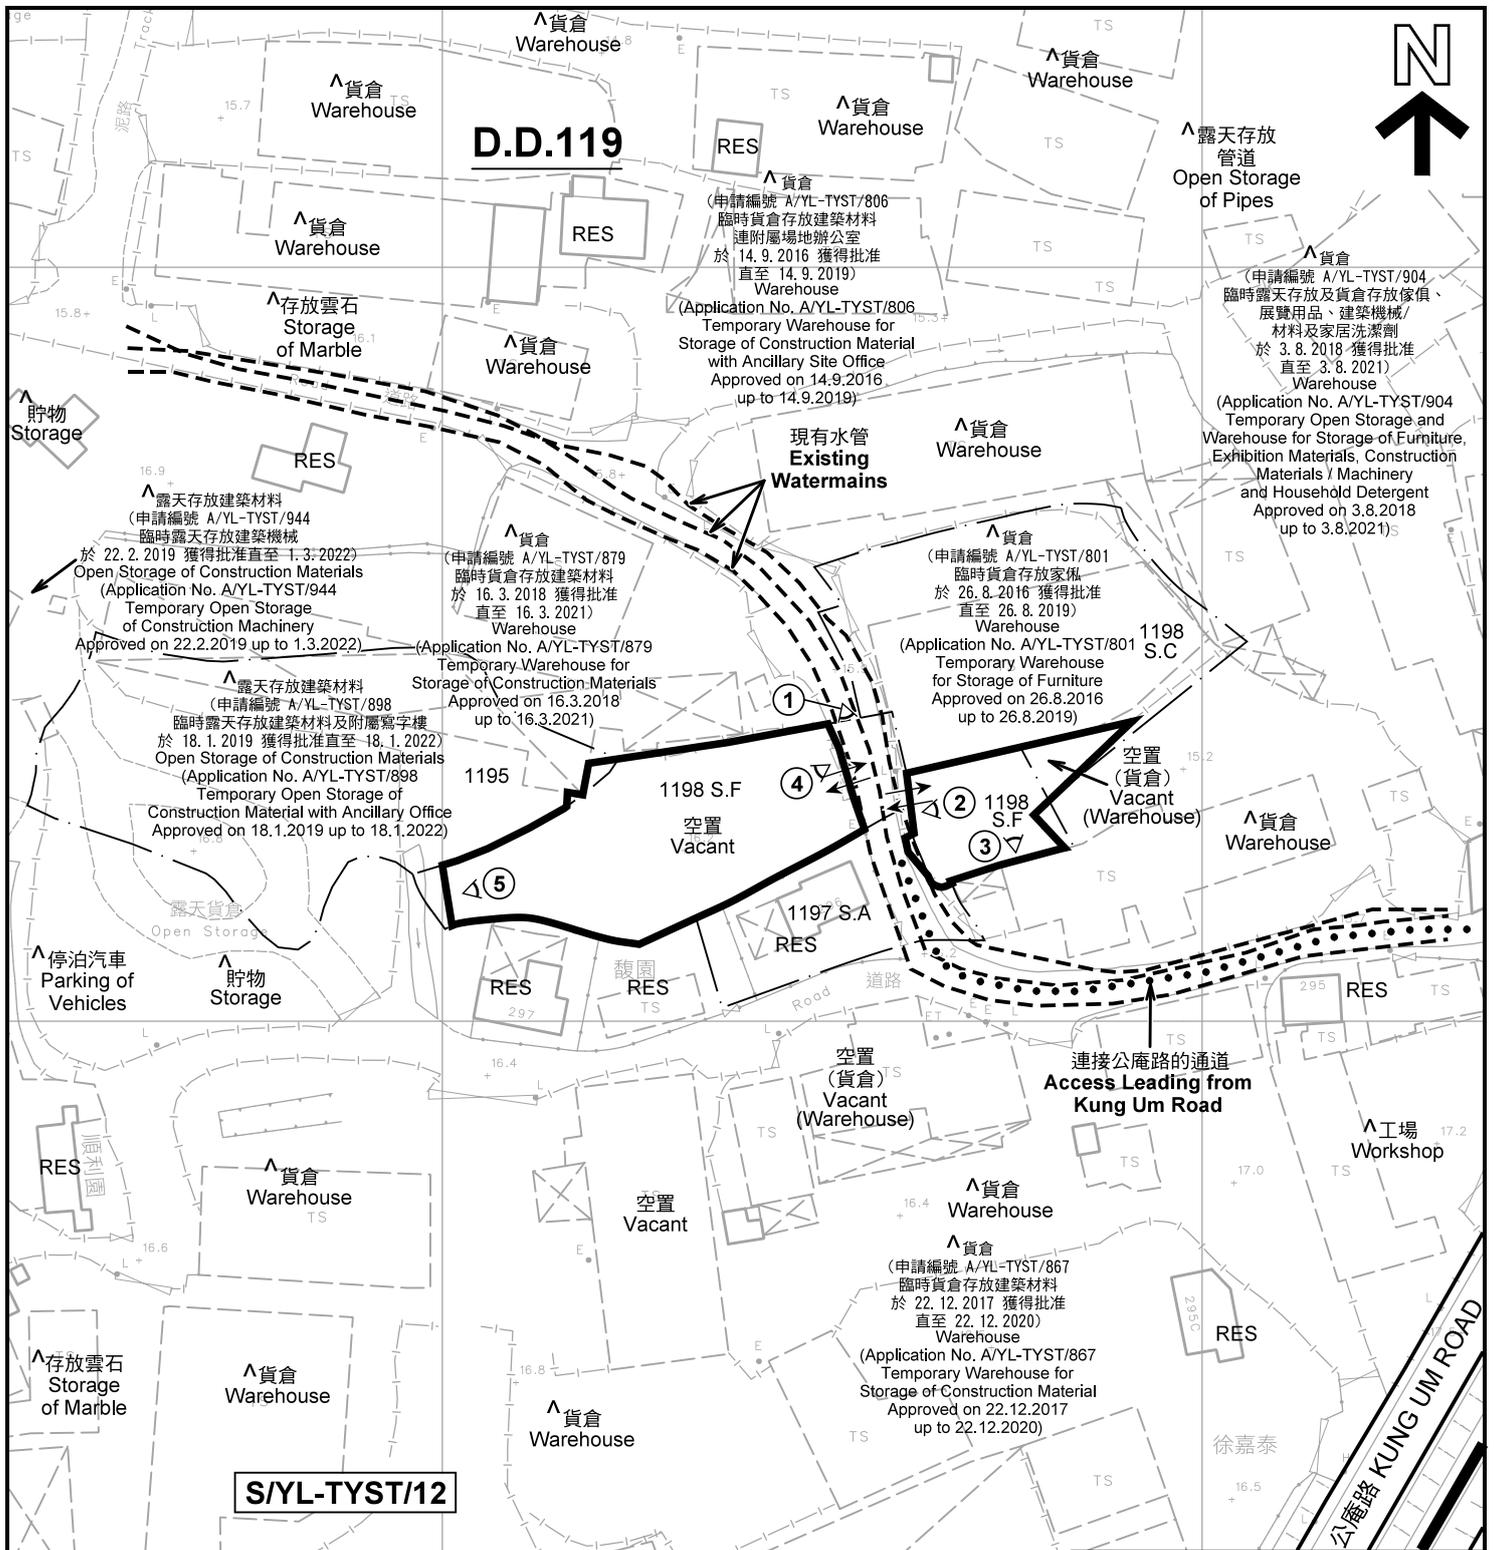

註釋 Notes:

- (1) 2019年8月9日勘测的土地用途
Land uses shown on this plan are in accordance with the land use survey conducted by the Planning Department on 9.8.2019
- (2) * 土地用途跟1992年6月21日勘测的土地用途一致
Indicates that the use is the same as that revealed by the land use survey conducted by the Planning Department on 21.6.1992
- (3) ^ 土地用途跟1992年6月21日勘测的土地用途有别
Indicates that the use is different from that revealed by the land use survey conducted by the Planning Department on 21.6.1992

圖例 LEGEND

- 申請地點(界線只作識別用)
APPLICATION SITE
(BOUNDARY FOR IDENTIFICATION
PURPOSE ONLY)
- 未決定用途
UNDETERMINED
- 住用構築物
RESIDENTIAL STRUCTURES
- 實地照片的觀景點
VIEWING POINT OF SITE PHOTO
- 入口/出口
INGRESS / EGRESS

平面圖 SITE PLAN

臨時貨倉存放一般貨物(為期3年)
元朗白沙村丈量約份第119約地段第1195號(部分)、
第1197號A分段(部分)、第1198號C分段(部分)及第1198號F分段(部分)
TEMPORARY WAREHOUSE FOR STORAGE OF GENERAL GOODS
FOR A PERIOD OF 3 YEARS
LOTS 1195 (PART), 1197 S.A (PART), 1198 S.C (PART) AND
1198 S.F (PART) IN D.D.119, PAK SHA TSUEN, YUEN LONG

SCALE 1 : 1 000 比例尺

米 20 0 20 40 米
METRES

規劃署
PLANNING
DEPARTMENT



參考編號
REFERENCE No.
A/YL-TYST/960

圖 PLAN
A-2

本摘要圖於2019年8月12日擬備，所根據的資料為測量圖編號 6-NW-19C 及 6-NW-24A
EXTRACT PLAN PREPARED ON 12.8.2019
BASED ON SURVEY SHEETS No.
6-NW-19C & 6-NW-24A



圖例 LEGEND



申請地點(界線只作識別用)
APPLICATION SITE
(BOUNDARY FOR IDENTIFICATION
PURPOSE ONLY)

本摘要圖於2019年8月12日擬備，所根據的資料為地政總署於2018年3月13日拍得的航攝照片編號 E035909C
EXTRACT PLAN PREPARED ON 12.8.2019
BASED ON AERIAL PHOTO No.
E035909C TAKEN ON 13.3.2018
BY LANDS DEPARTMENT

航攝照片 AERIAL PHOTO

臨時貨倉存放一般貨物(為期3年)
元朗白沙村丈量約份第119約地段第1195號(部分)、
第1197號A分段(部分)、第1198號C分段(部分)及第1198號F分段(部分)
TEMPORARY WAREHOUSE FOR STORAGE OF GENERAL GOODS
FOR A PERIOD OF 3 YEARS
LOTS 1195 (PART), 1197 S.A (PART), 1198 S.C (PART) AND
1198 S.F (PART) IN D.D.119, PAK SHA TSUEN, YUEN LONG

規劃署
PLANNING
DEPARTMENT



參考編號
REFERENCE No.
AYL-TYST/960

圖 PLAN
A-3



本圖於2019年8月12日擬備，所根據的資料為攝於2019年8月9日的實地照片
 PLAN PREPARED ON 12.8.2019
 BASED ON SITE PHOTOS TAKEN ON 9.8.2019

實地照片 SITE PHOTOS

臨時貨倉存放一般貨物(為期3年)
 元朗白沙村丈量約份第119約地段第1195號(部分)、
 第1197號A分段(部分)、第1198號C分段(部分)及第1198號F分段(部分)
 TEMPORARY WAREHOUSE FOR STORAGE OF GENERAL GOODS
 FOR A PERIOD OF 3 YEARS
 LOTS 1195 (PART), 1197 S.A (PART), 1198 S.C (PART) AND
 1198 S.F (PART) IN D.D.119, PAK SHA TSUEN, YUEN LONG

規劃署
PLANNING
DEPARTMENT


參考編號
 REFERENCE No.
 A/YL-TYST/960

圖 PLAN
 A-4a



申請地點(西面部分)
APPLICATION SITE
(WESTERN PORTION)



申請地點(西面部分)
APPLICATION SITE
(WESTERN PORTION)

本圖於2019年8月12日擬備，所根據的資料為攝於2019年8月9日的實地照片
PLAN PREPARED ON 12.8.2019
BASED ON SITE PHOTOS TAKEN ON 9.8.2019

實地照片 SITE PHOTOS

臨時貨倉存放一般貨物(為期3年)
元朗白沙村丈量約份第119約地段第1195號(部分)、
第1197號A分段(部分)、第1198號C分段(部分)及第1198號F分段(部分)
TEMPORARY WAREHOUSE FOR STORAGE OF GENERAL GOODS
FOR A PERIOD OF 3 YEARS
LOTS 1195 (PART), 1197 S.A (PART), 1198 S.C (PART) AND
1198 S.F (PART) IN D.D.119, PAK SHA TSUEN, YUEN LONG

規劃署
PLANNING
DEPARTMENT



參考編號
REFERENCE No.
A/YL-TYST/960

圖 PLAN
A-4b