


<p>Project 項目名稱:  <b>Proposed Temporary Warehouse for Storage of Advertising Material, Construction Material, Electronic Goods &amp; Household Product for a Period of 3 Years at Lots 1399 (Part), 1401 S.A to S.D (Part), 1402 (Part) &amp; 1403 (Part) in D.D. 119, Kung Um Road, Yuen Long, N.T.</b></p>	<p>Drawing Title 圖目:  <b>Location Plan</b></p>	<p>Remarks 備註:          ●●● Vehicular access leading from Kung Um Road</p>
	<p>Drawing No. 圖號:  <b>Figure 2</b></p>	<p>Scale 比例:  <b>1:7500</b></p>

(摘錄自申請人於 19.9.2019 提交的申請書)  
 (Extract from Applicant's Submission of 19.9.2019)


<p>參考編號          REFERENCE No.  <b>AYL-TYST/990</b></p>	<p>繪圖 DRAWING  <b>A-1</b></p>
---	-----------------------------------

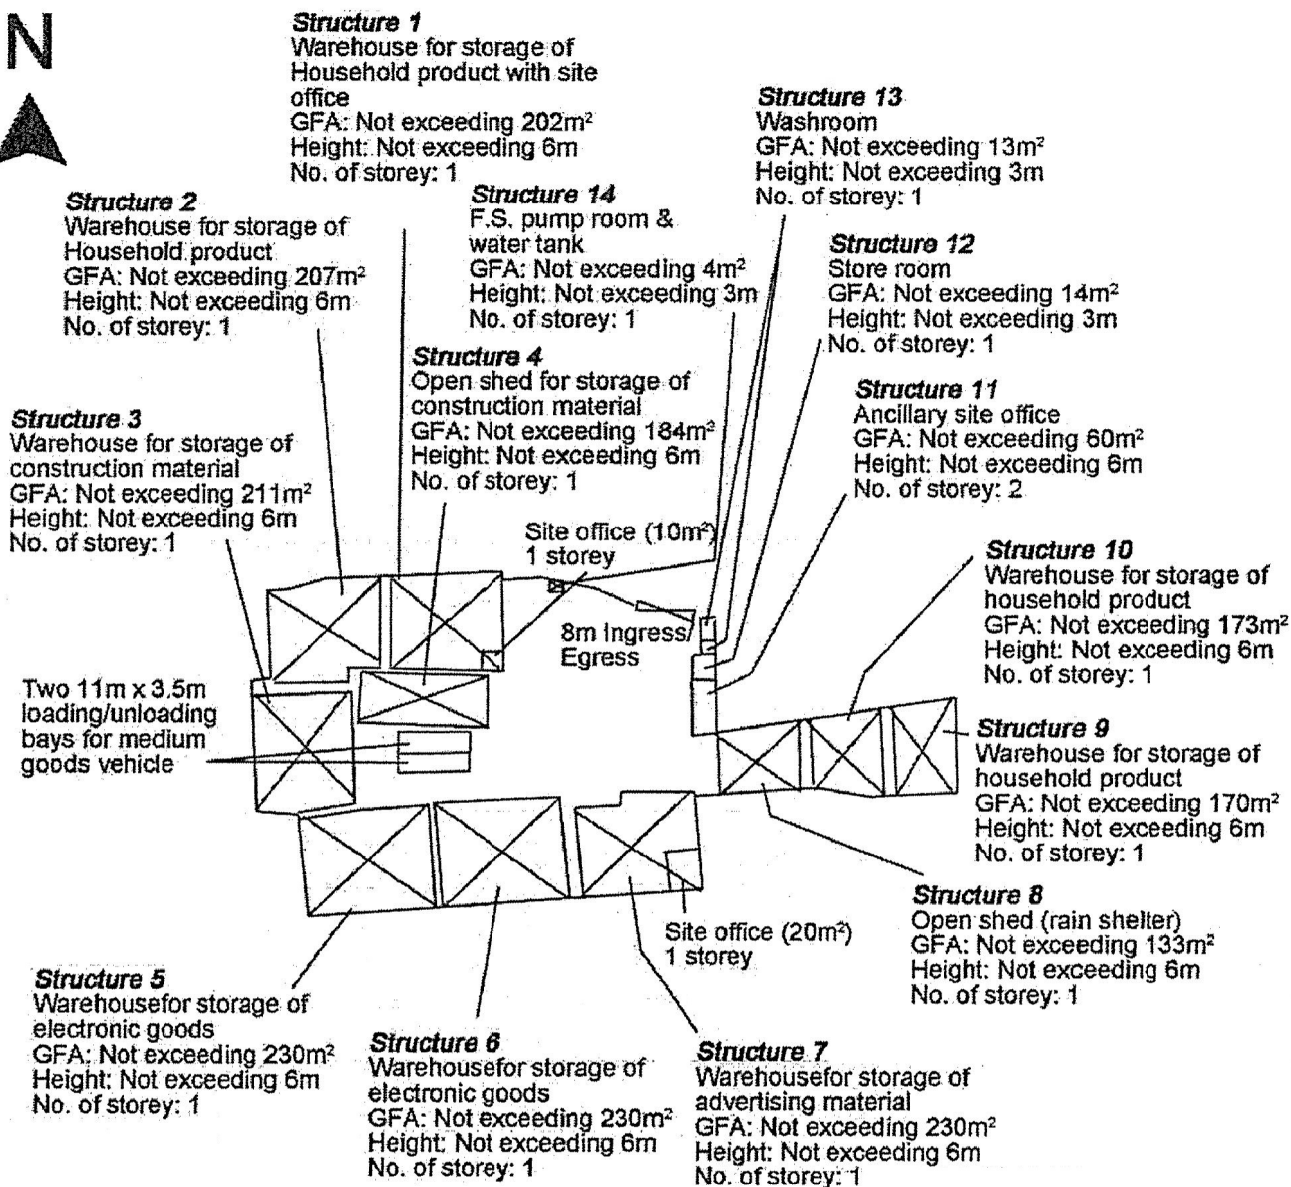

Project 項目名稱: Proposed Temporary Warehouse for Storage of Advertising Material, Construction Material, Electronic Goods & Household Product for a Period of 3 Years at Lots 1399 (Part), 1401 S.A to S.D (Part), 1402 (Part) & 1403 (Part) in D.D. 119, Kung Um Road, Yuen Long, N.T.	Drawing Title 圖目: Proposed Layout Plan  Drawing No. 圖號: Figure 3	Remarks 備註:   Scale 比例: 1:1000
--	--	--

(摘錄自申請人於 19.9.2019 提交的申請書)  
 (Extract from Applicant's Submission of 19.9.2019)

參考編號 REFERENCE No. A/YL-TYST/990	繪圖 DRAWING A-2
--	-------------------


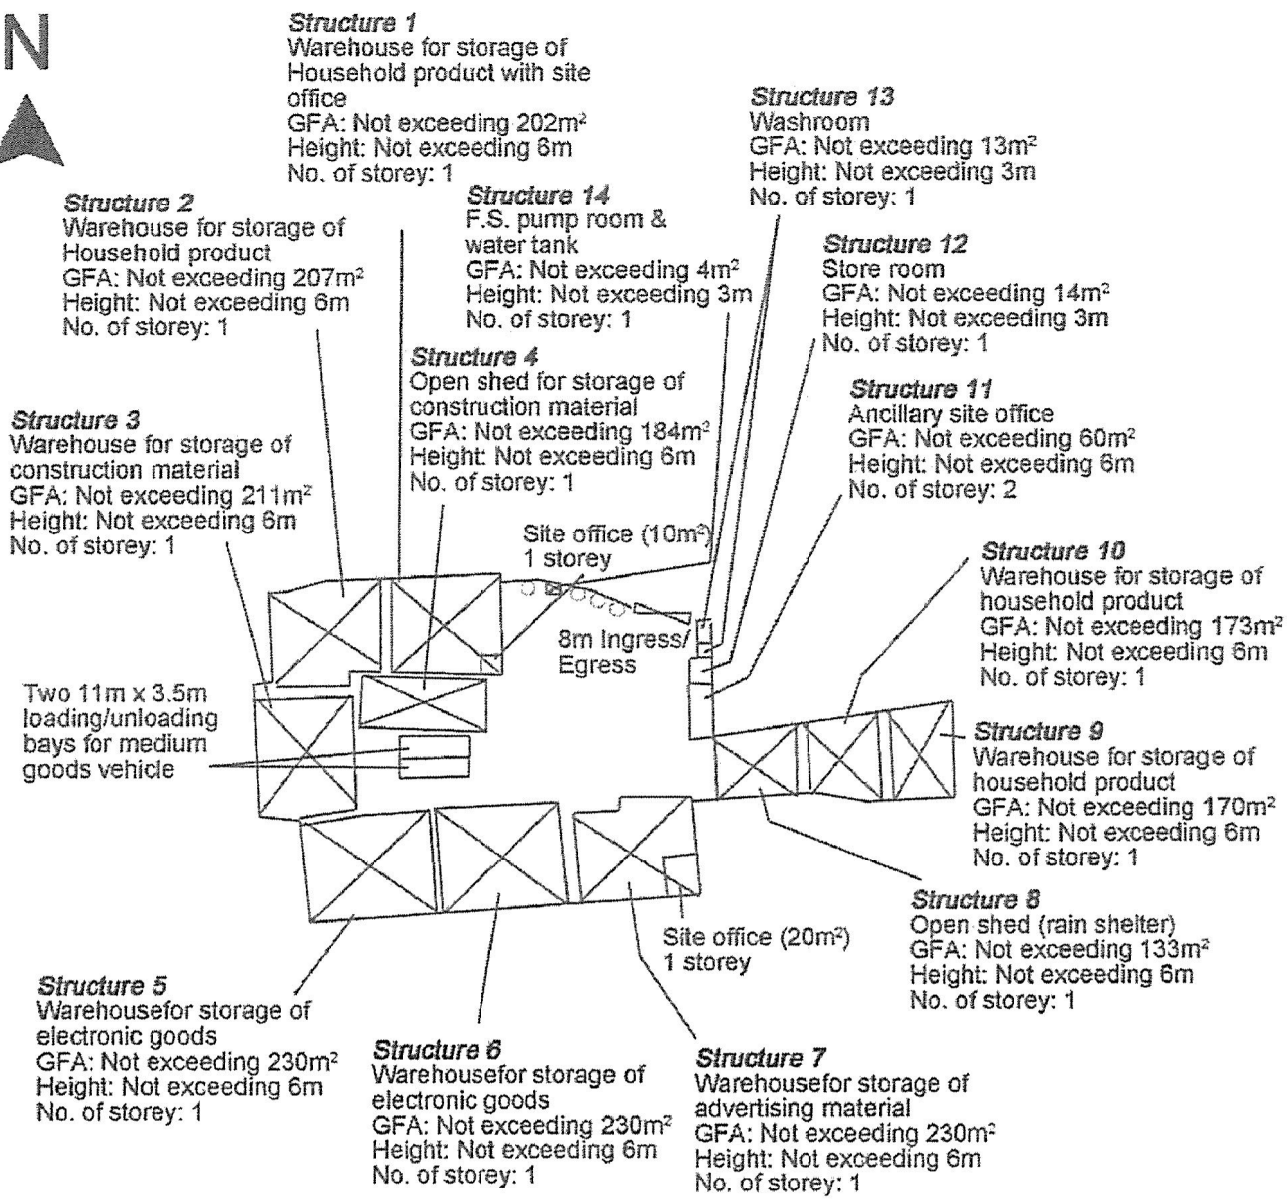


Tree	Approximate Height	Spacing
○ Existing trees to be preserved	3m to 4m	4m

Project 項目名稱: Proposed Temporary Warehouse for Storage of Advertising Material, Construction Material, Electronic Goods & Household Product for a Period of 3 Years at Lots 1399 (Part), 1401 S.A to S.D (Part), 1402 (Part) & 1403 (Part) in D.D. 119, Kung Um Road, Yuen Long, N.T.	Drawing Title 圖目: Proposed Tree Preservation Plan	Remarks 備註:  Scale 比例: 1:1000
	Drawing No. 圖號: Figure 4	

(摘錄自申請人於 19.9.2019 呈交的申請書)  
 (Extract from Applicant's Submission of 19.9.2019)

參考編號 REFERENCE No. A/YL-TYST/990	繪圖 DRAWING A-3
--	-------------------

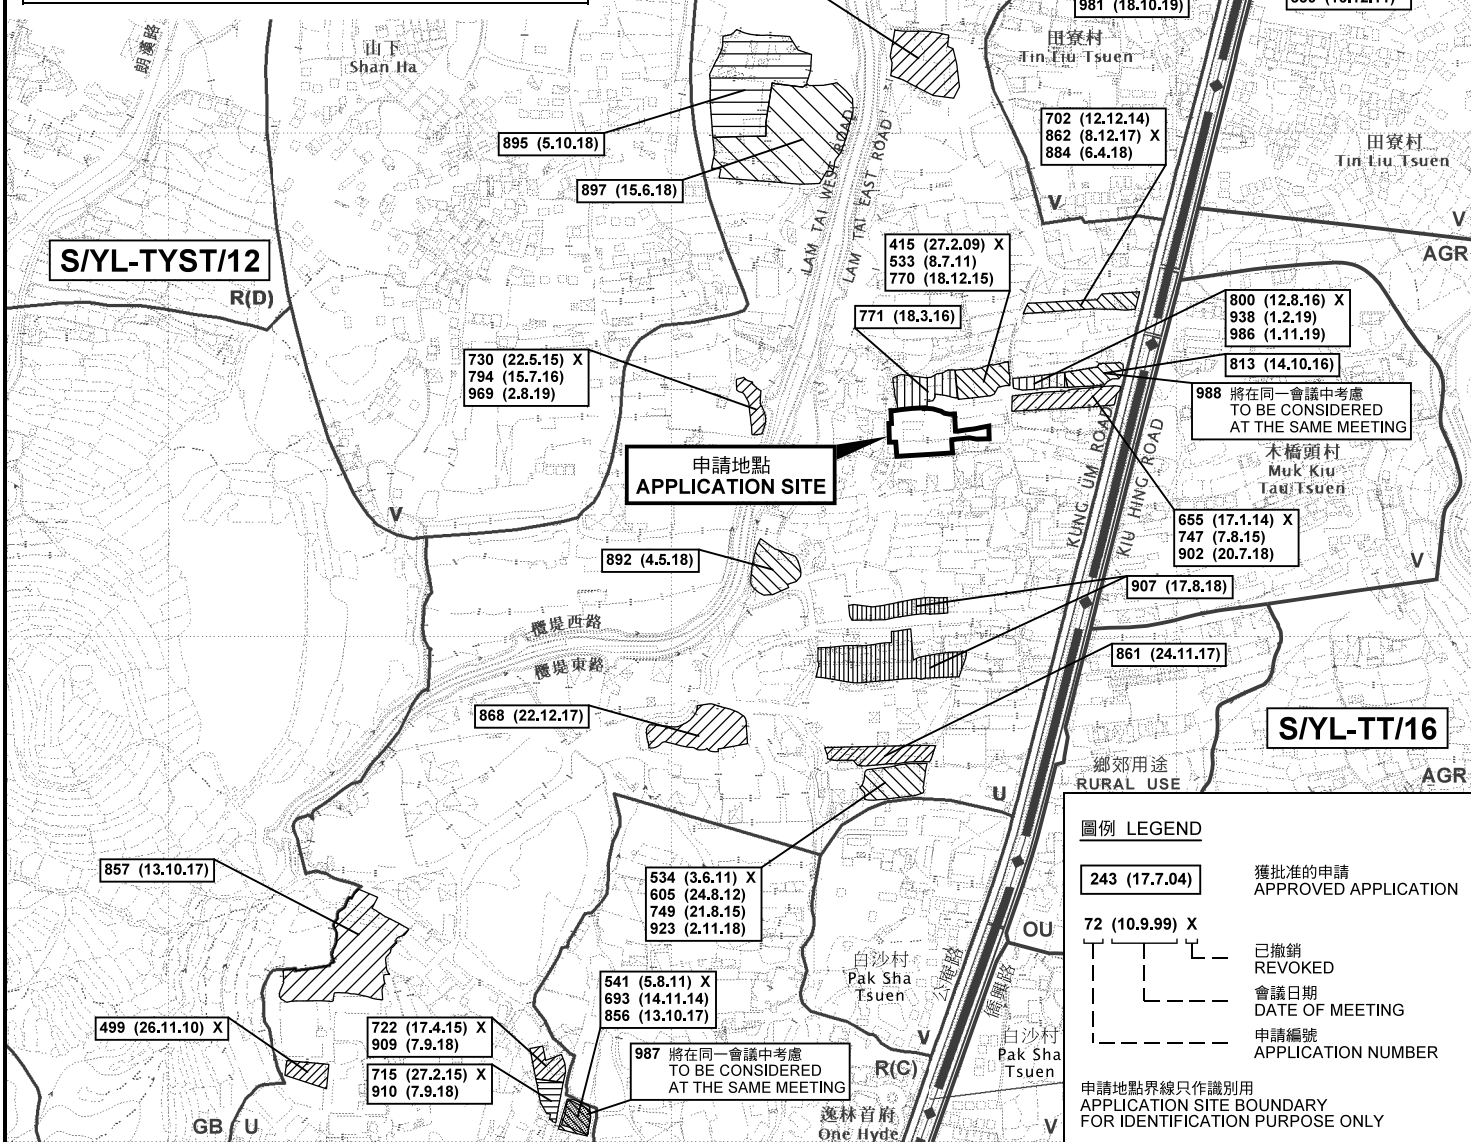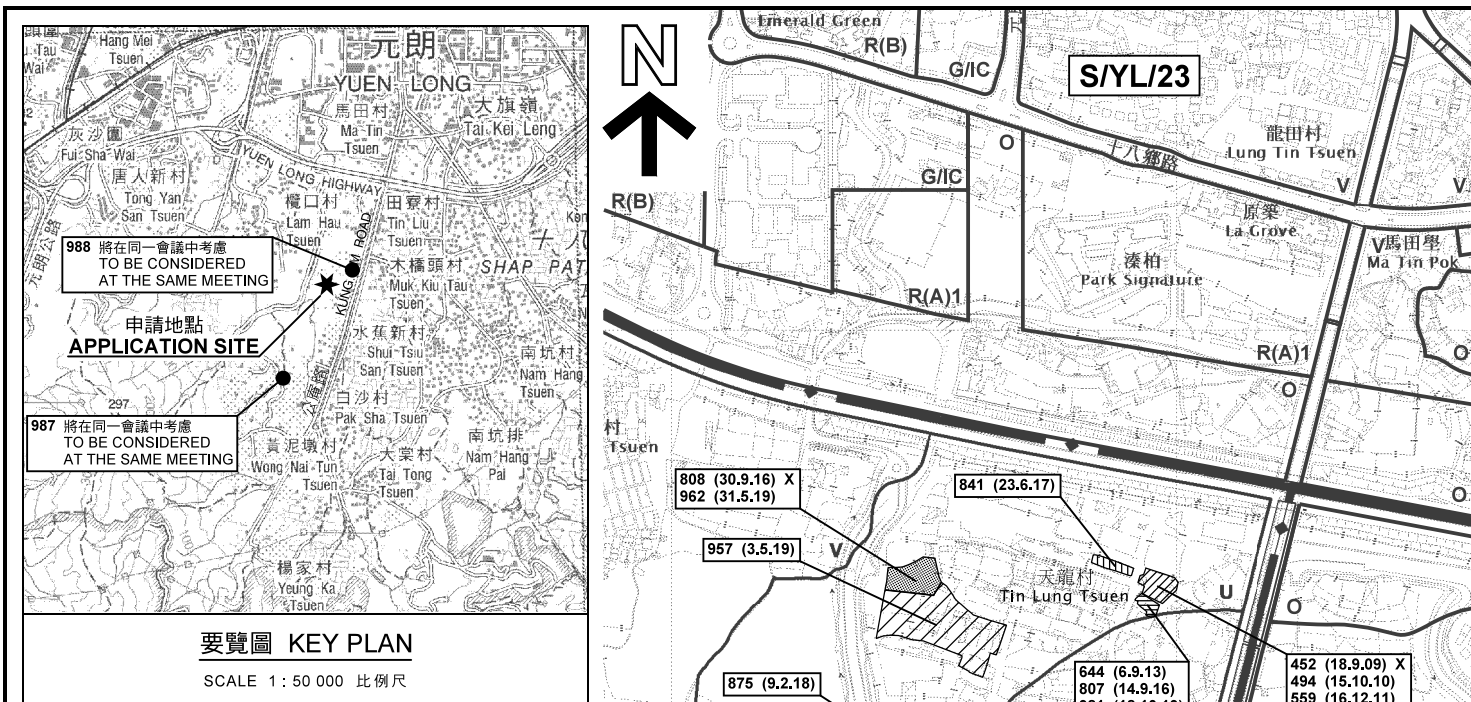

本摘要圖於2019年11月6日擬備，所根據的資料為於2018年9月4日核准的分區計劃大綱圖編號 S/YL-TYST/12 EXTRACT PLAN PREPARED ON 6.11.2019 BASED ON OUTLINE ZONING PLAN No. S/YL-TYST/12 APPROVED ON 4.9.2018

**位置圖及同類申請 LOCATION PLAN WITH SIMILAR APPLICATIONS**

臨時貨倉存放廣告物品、建築材料、電子產品及家居用品 (為期3年)  
元朗公庵路丈量約份第119約地段第1399號(部分)、第1401號A分段至D分段(部分)、第1402號(部分)及第1403號(部分)  
TEMPORARY WAREHOUSE FOR STORAGE OF ADVERTISING MATERIAL, CONSTRUCTION MATERIAL, ELECTRONIC GOODS AND HOUSEHOLD PRODUCT FOR A PERIOD OF 3 YEARS  
LOTS 1399 (PART), 1401 S.A TO S.D (PART), 1402 (PART) AND 1403 (PART) IN D.D.119, KUNG UM ROAD, YUEN LONG

SCALE 1 : 7 500 比例尺


米 100 0 100 200 300 米  
METRES





**規劃署**  
**PLANNING DEPARTMENT**



參考編號  
REFERENCE No. **A/YL-TYST/990**

圖 PLAN **A-1a**

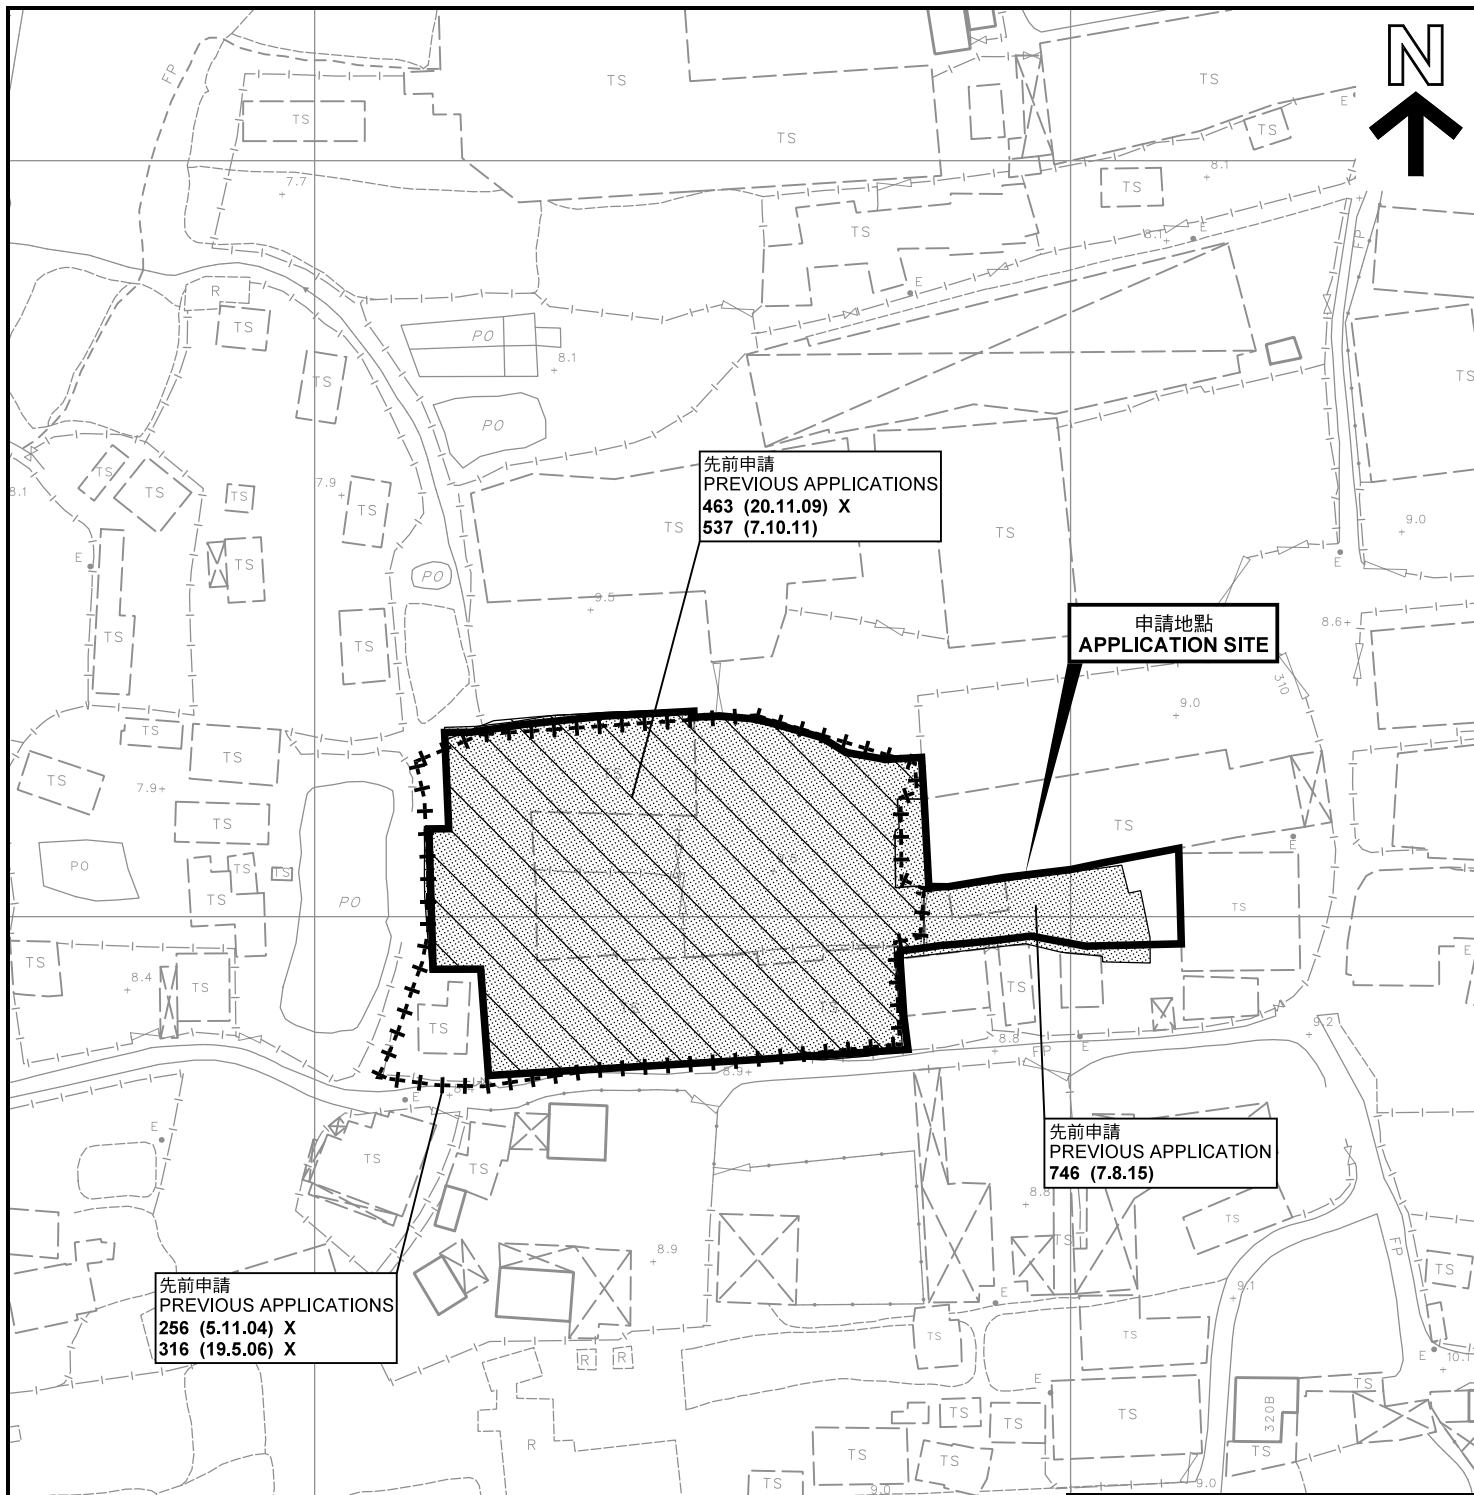

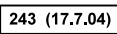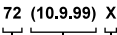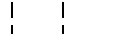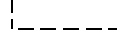
圖例 LEGEND	
	獲批准的申請 APPROVED APPLICATION
	已撤銷 REVOKED
	會議日期 DATE OF MEETING
	申請編號 APPLICATION NUMBER
申請地點界線只作識別用 APPLICATION SITE BOUNDARY FOR IDENTIFICATION PURPOSE ONLY	

本摘要圖於2019年11月1日擬備，所根據的資料為測量圖編號 6-NW-19A 及 19B  
EXTRACT PLAN PREPARED ON 1.11.2019  
BASED ON SURVEY SHEETS No.  
6-NW-19A & 19B

**先前申請圖 PREVIOUS APPLICATIONS PLAN**  
 臨時貨倉存放廣告物品、建築材料、電子產品及家居用品 (為期3年)  
 元朗公庵路丈量約份第119約地段第1399號(部分)、  
 第1401號A分段至D分段(部分)、第1402號(部分)及第1403號(部分)  
**TEMPORARY WAREHOUSE FOR STORAGE OF ADVERTISING  
 MATERIAL, CONSTRUCTION MATERIAL, ELECTRONIC GOODS  
 AND HOUSEHOLD PRODUCT FOR A PERIOD OF 3 YEARS**  
 LOTS 1399 (PART), 1401 S.A TO S.D (PART), 1402 (PART)  
 AND 1403 (PART) IN D.D.119, KUNG UM ROAD, YUEN LONG  
 SCALE 1 : 1 000 比例尺


米 20 0 20 40 米  
METRES

**規劃署  
PLANNING  
DEPARTMENT**



參考編號  
REFERENCE No.  
**A/YL-TYST/990**

圖 PLAN  
**A-1b**

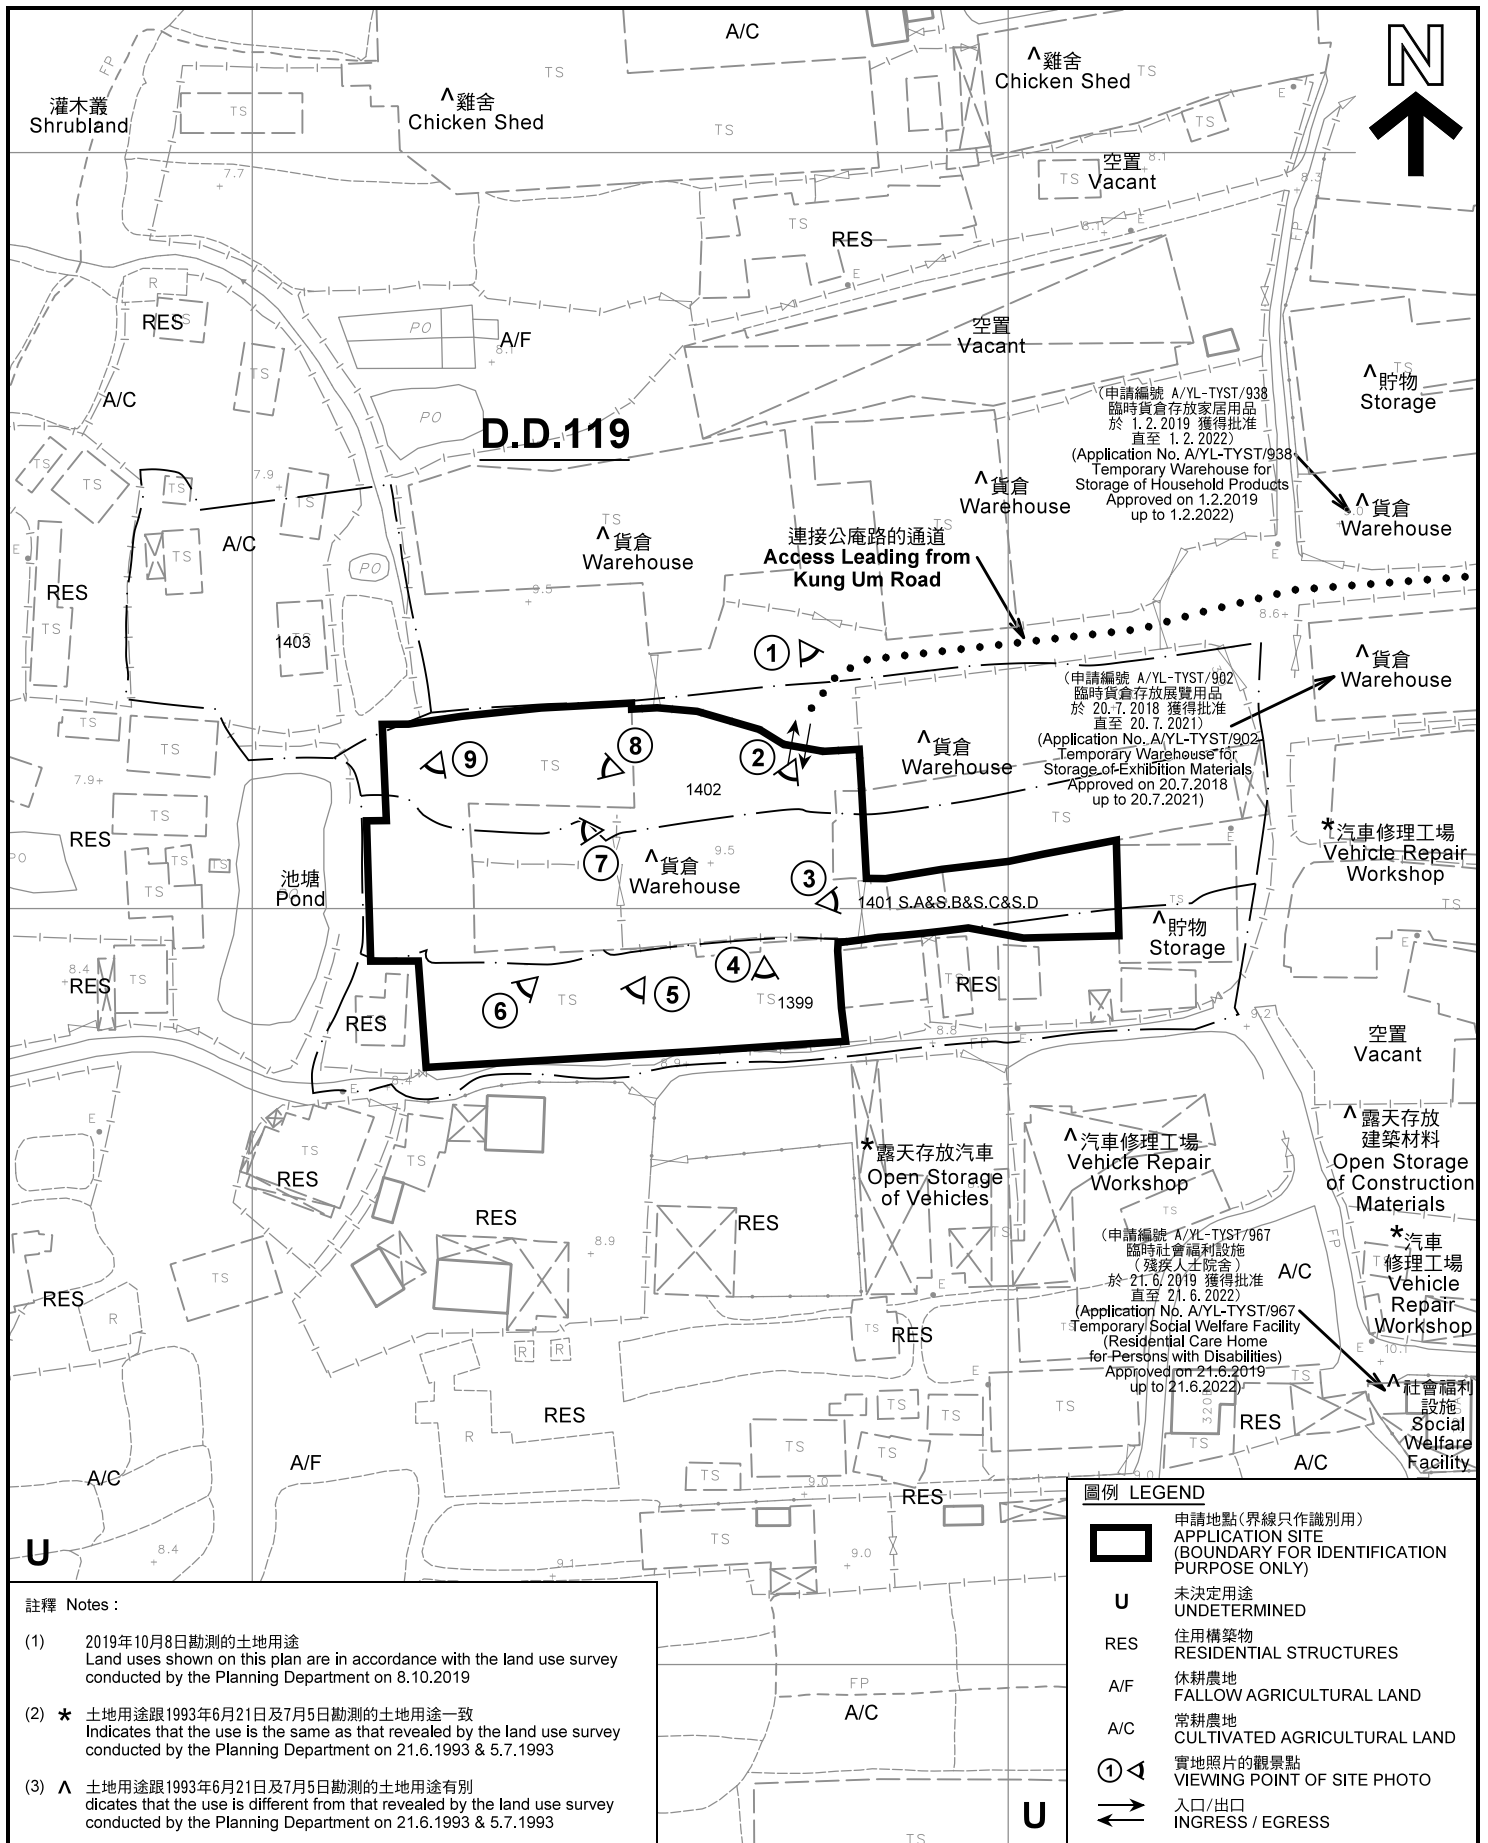


**註釋 Notes :**

- (1) 2019年10月8日勘測的土地用途  
Land uses shown on this plan are in accordance with the land use survey conducted by the Planning Department on 8.10.2019
- (2) \* 土地用途跟1993年6月21日及7月5日勘測的土地用途一致  
Indicates that the use is the same as that revealed by the land use survey conducted by the Planning Department on 21.6.1993 & 5.7.1993
- (3) ^ 土地用途跟1993年6月21日及7月5日勘測的土地用途有別  
Indicates that the use is different from that revealed by the land use survey conducted by the Planning Department on 21.6.1993 & 5.7.1993

**平面圖 SITE PLAN**

臨時貨倉存放廣告物品、建築材料、電子產品及家居用品 (為期3年)  
元朗公庵路丈量約份第119約地段第1399號(部分)、  
第1401號A分段至D分段(部分)、第1402號(部分)及第1403號(部分)  
TEMPORARY WAREHOUSE FOR STORAGE OF ADVERTISING  
MATERIAL, CONSTRUCTION MATERIAL, ELECTRONIC GOODS  
AND HOUSEHOLD PRODUCT FOR A PERIOD OF 3 YEARS  
LOTS 1399 (PART), 1401 S.A TO S.D (PART), 1402 (PART)  
AND 1403 (PART) IN D.D.119, KUNG UM ROAD, YUEN LONG  
SCALE 1 : 1 000 比例尺

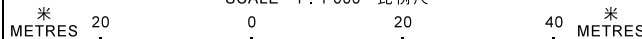


本摘要圖於2019年11月1日擬備, 所根據的資料為測量圖編號 6-NW-19A 及 19B  
EXTRACT PLAN PREPARED ON 1.11.2019  
BASED ON SURVEY SHEETS No.  
6-NW-19A & 19B

**規劃署  
PLANNING  
DEPARTMENT**



參考編號  
REFERENCE No.  
**A/YL-TYST/990**

圖 PLAN  
**A-2**

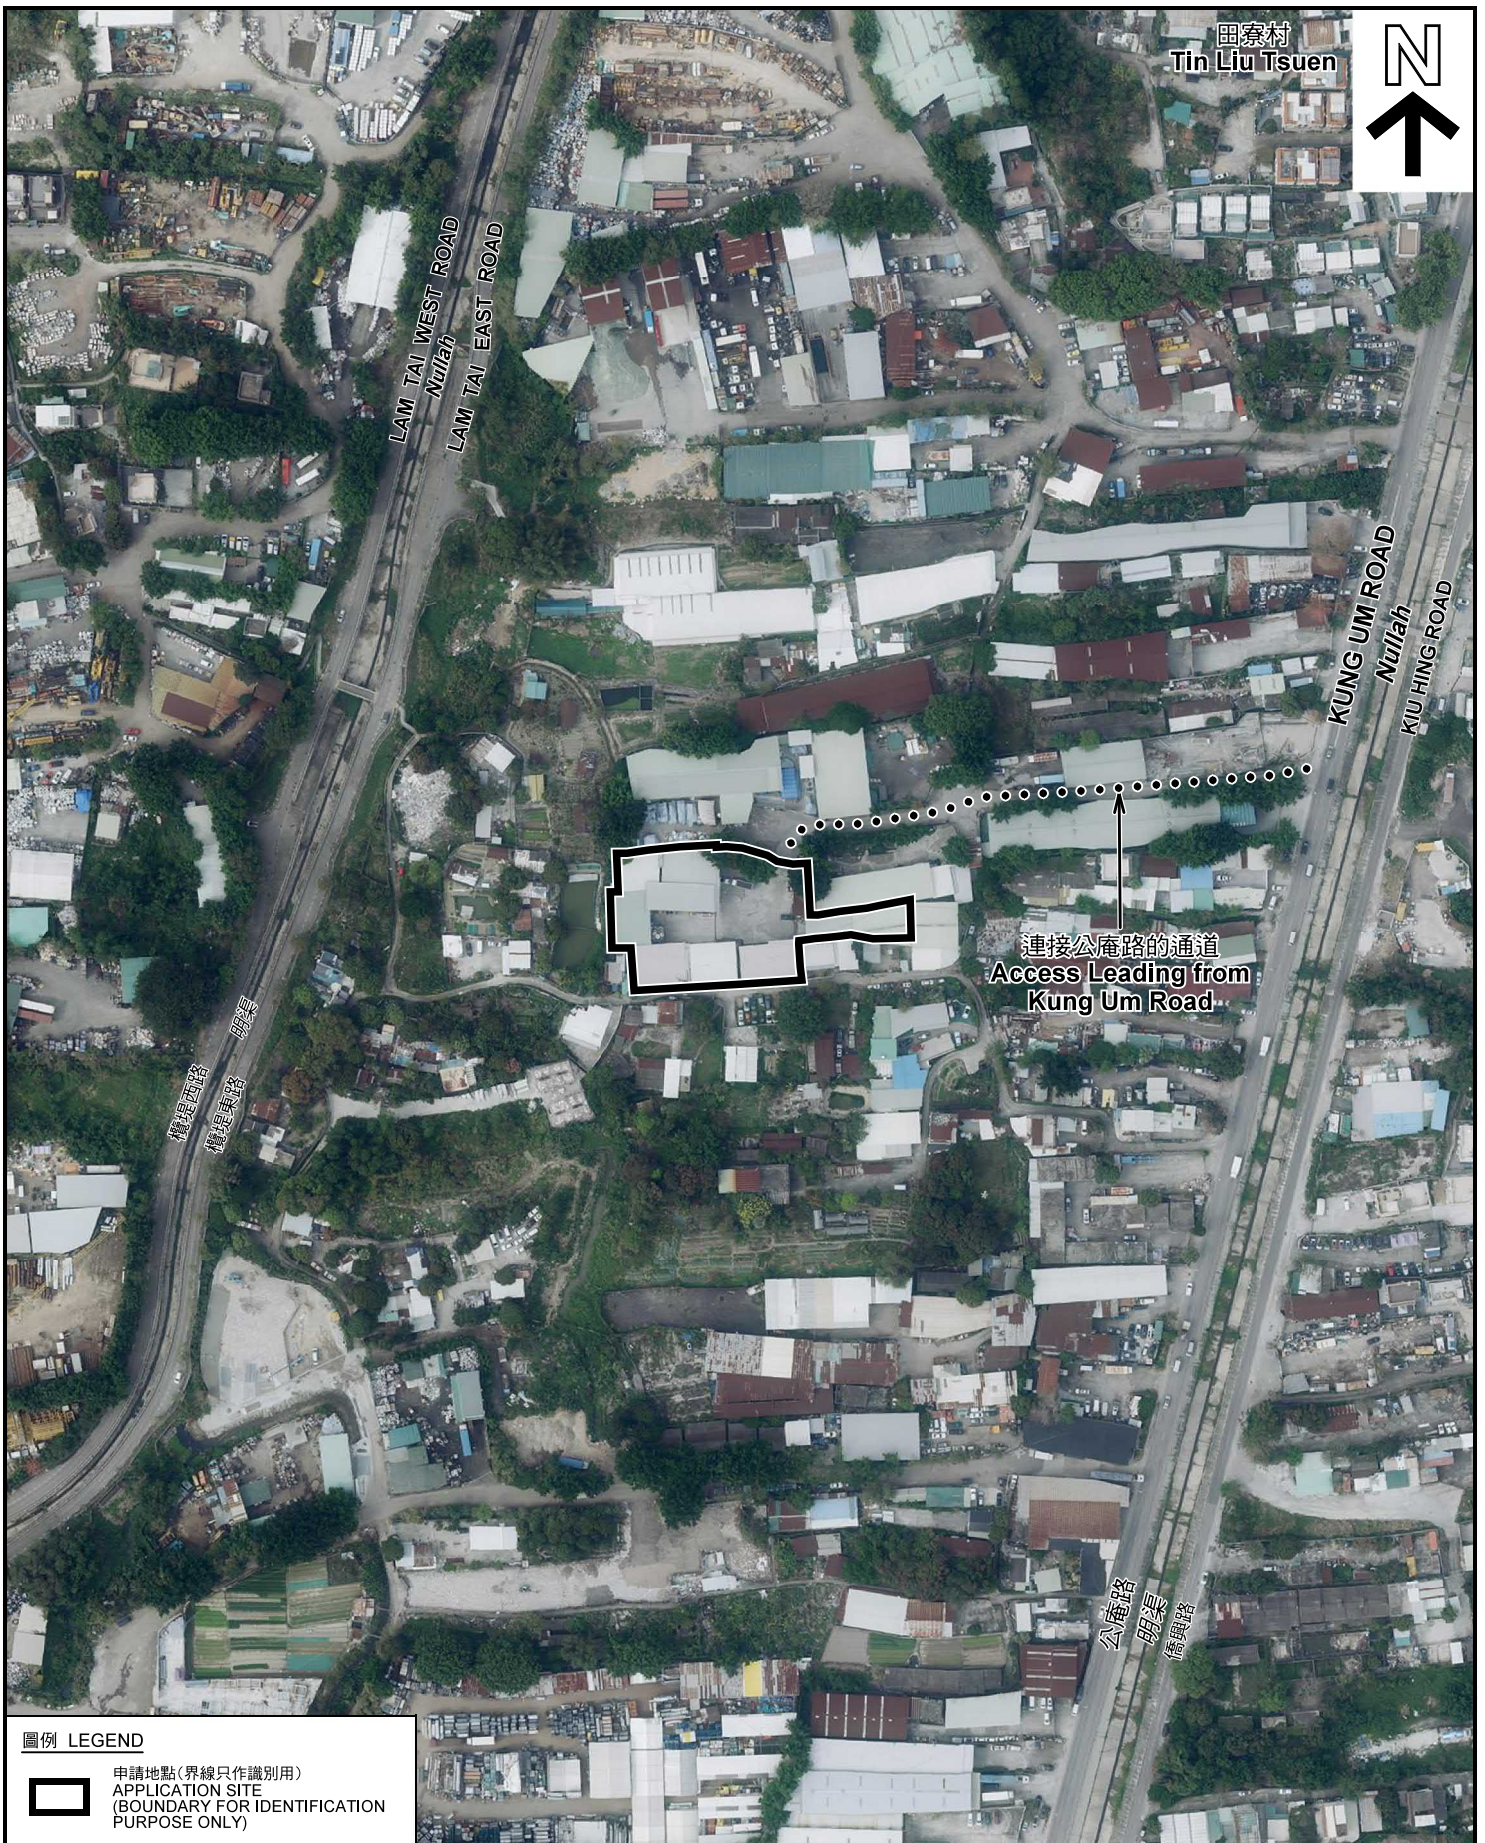

田寮村  
Tin Liu Tsuen




LAM TAI WEST ROAD  
Nulrah  
LAM TAI EAST ROAD

KUNG UM ROAD  
Nulrah  
KIU HING ROAD

連接公庵路的通道  
Access Leading from  
Kung Um Road

圖例 LEGEND

 申請地點(界線只作識別用)  
APPLICATION SITE  
(BOUNDARY FOR IDENTIFICATION  
PURPOSE ONLY)

航攝照片 AERIAL PHOTO

臨時貨倉存放廣告物品、建築材料、電子產品及家居用品(為期3年)  
元朗公庵路丈量約份第119約地段第1399號(部分)、  
第1401號A分段至D分段(部分)、第1402號(部分)及第1403號(部分)  
TEMPORARY WAREHOUSE FOR STORAGE OF ADVERTISING  
MATERIAL, CONSTRUCTION MATERIAL, ELECTRONIC GOODS  
AND HOUSEHOLD PRODUCT FOR A PERIOD OF 3 YEARS  
LOTS 1399 (PART), 1401 S.A TO S.D (PART), 1402 (PART)  
AND 1403 (PART) IN D.D.119, KUNG UM ROAD, YUEN LONG

規劃署  
PLANNING  
DEPARTMENT




本摘要圖於2019年11月1日擬備，所根據  
的資料為地政總署於2018年3月13日拍得  
的航攝照片編號 E035362C  
EXTRACT PLAN PREPARED ON 1.11.2019  
BASED ON AERIAL PHOTO No.  
E035362C TAKEN ON 13.3.2018  
BY LANDS DEPARTMENT

參考編號  
REFERENCE No.  
AYL-TYST/990

圖 PLAN  
A-3

申請地點  
APPLICATION SITE

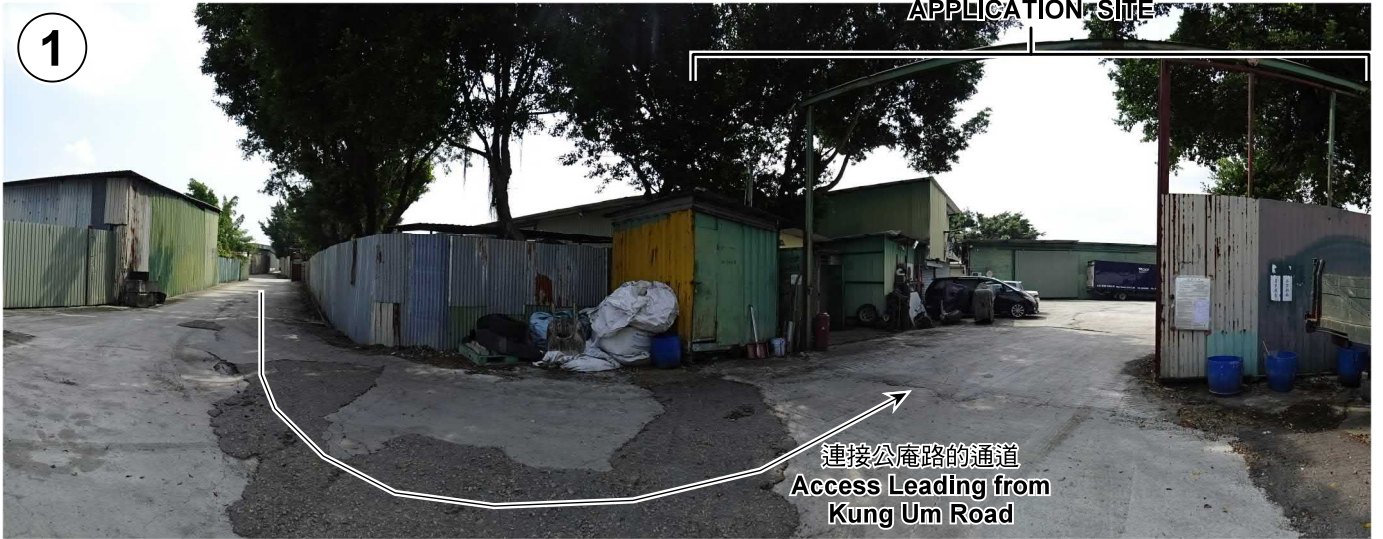


1

連接公庵路的通道  
Access Leading from  
Kung Um Road



2

申請地點  
APPLICATION SITE

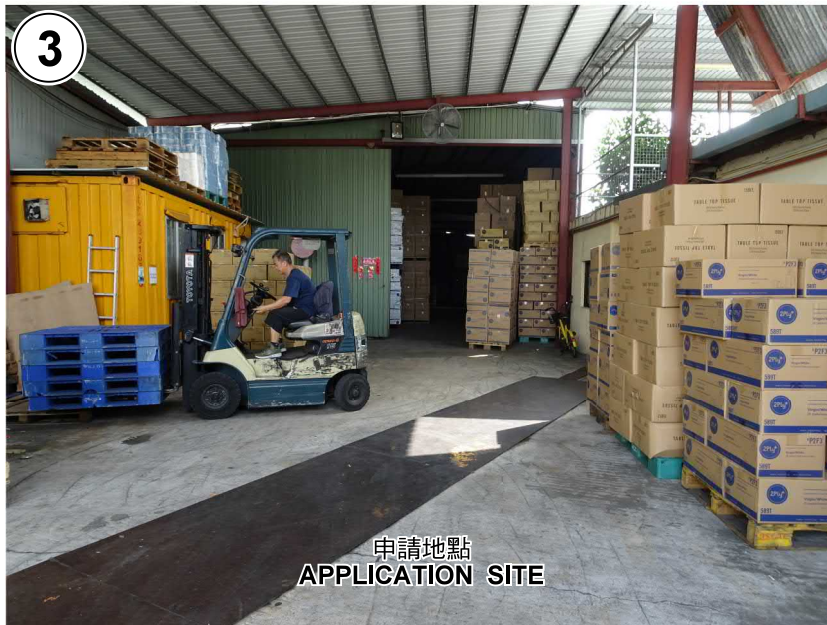

3

申請地點  
APPLICATION SITE

實地照片 SITE PHOTOS

本圖於2019年11月1日擬備，所根據的資料為攝於2019年10月8日的實地照片  
PLAN PREPARED ON 1.11.2019  
BASED ON SITE PHOTOS  
TAKEN ON 8.10.2019

臨時貨倉存放廣告物品、建築材料、電子產品及家居用品（為期3年）  
元朗公庵路丈量約份第119約地段第1399號（部分）、  
第1401號A分段至D分段（部分）、第1402號（部分）及第1403號（部分）  
TEMPORARY WAREHOUSE FOR STORAGE OF ADVERTISING  
MATERIAL, CONSTRUCTION MATERIAL, ELECTRONIC GOODS  
AND HOUSEHOLD PRODUCT FOR A PERIOD OF 3 YEARS  
LOTS 1399 (PART), 1401 S.A TO S.D (PART), 1402 (PART)  
AND 1403 (PART) IN D.D.119, KUNG UM ROAD, YUEN LONG

規劃署  
PLANNING  
DEPARTMENT



參考編號  
REFERENCE No.  
AYL-TYST/990

圖 PLAN  
A-4a





申請地點  
APPLICATION SITE

申請地點  
APPLICATION SITE

申請地點  
APPLICATION SITE

申請地點  
APPLICATION SITE

申請地點  
APPLICATION SITE

申請地點  
APPLICATION SITE

**實地照片 SITE PHOTOS**

本圖於2019年11月1日擬備，所根據的資料為攝於2019年10月8日的實地照片  
PLAN PREPARED ON 1.11.2019  
BASED ON SITE PHOTOS  
TAKEN ON 8.10.2019

臨時貨倉存放廣告物品、建築材料、電子產品及家居用品（為期3年）  
元朗公庵路丈量約份第119約地段第1399號（部分）、  
第1401號A分段至D分段（部分）、第1402號（部分）及第1403號（部分）  
TEMPORARY WAREHOUSE FOR STORAGE OF ADVERTISING  
MATERIAL, CONSTRUCTION MATERIAL, ELECTRONIC GOODS  
AND HOUSEHOLD PRODUCT FOR A PERIOD OF 3 YEARS  
LOTS 1399 (PART), 1401 S.A TO S.D (PART), 1402 (PART)  
AND 1403 (PART) IN D.D.119, KUNG UM ROAD, YUEN LONG

規劃署  
PLANNING  
DEPARTMENT



參考編號  
REFERENCE No.  
AYL-TYST/990

圖 PLAN  
A-4b