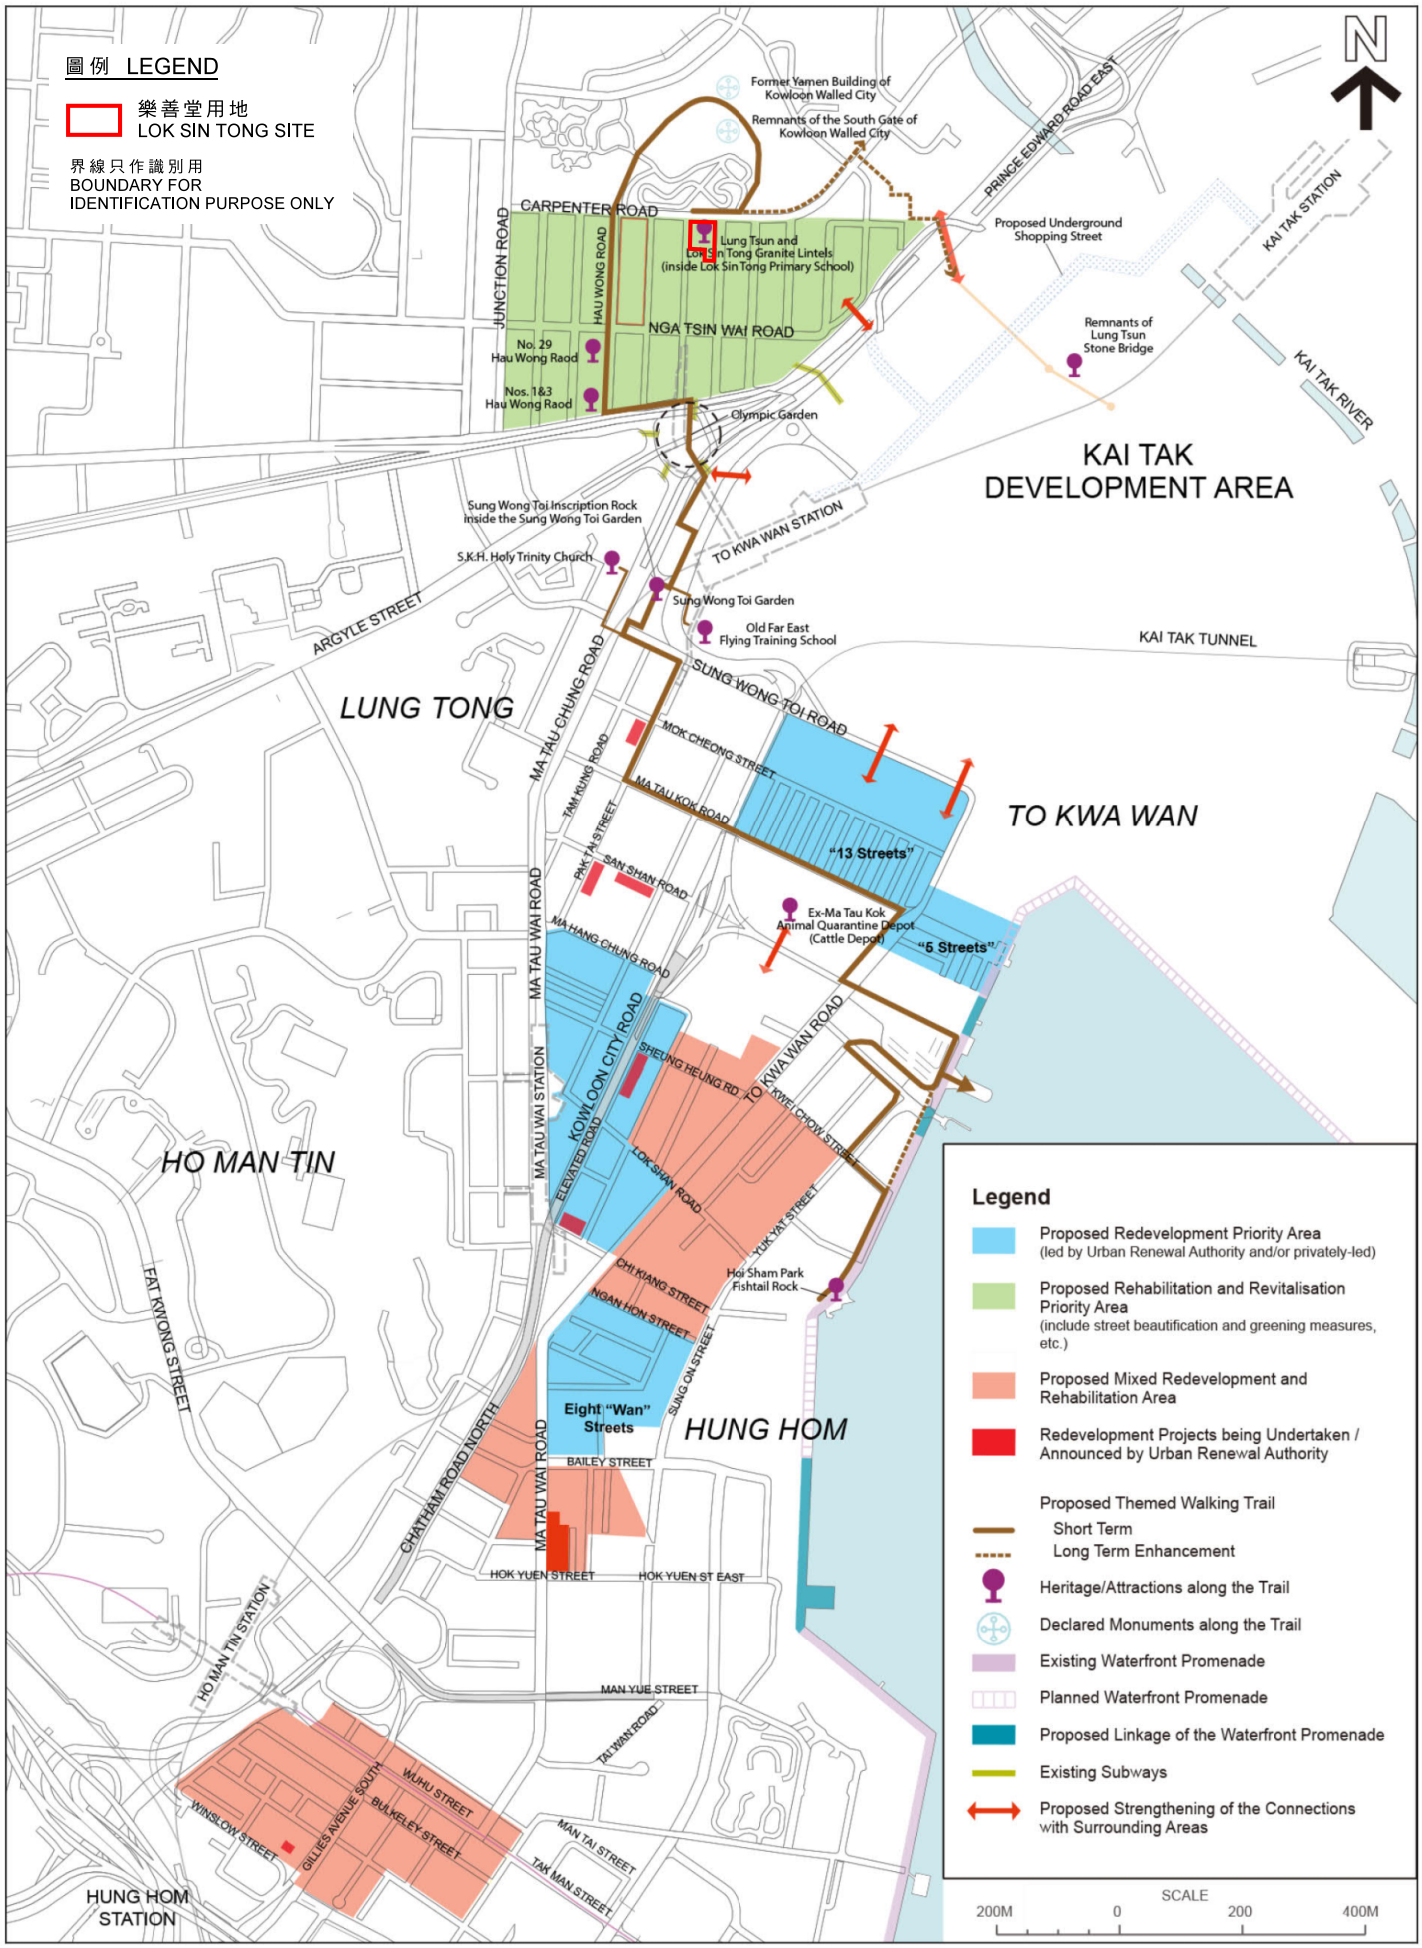


Figure 5: Recommendation of Urban Renewal Plan for Kowloon City

（資料來源：九龍城市區更新計劃）
(Source: The Urban Renewal Plan for Kowloon City)

參考編號 REFERENCE No.	繪圖 DRAWING
R/S/K10/23-1 to 6	H - 1

申述個案編號R1
REPRESENTATION No. R1

相關意見編號C2至C141
RELATED COMMENTS No. C2 TO C141

申述個案編號R2至R6
REPRESENTATIONS No. R2 TO R6

相關意見編號C1及C142
RELATED COMMENTS No. C1 & C142

申述個案編號R2
REPRESENTATION No. R2

相關意見編號C142
RELATED COMMENT No. C142

申述個案編號R2至R6
REPRESENTATIONS No. R2 TO R6

相關意見編號C142
RELATED COMMENT No. C142

行政長官會同行政會議於２０１２年３月２７日
根據鐵路條例（第５１９章）批准沙田至中環綫鐵路方案，
有關方案所述的鐵路顯示在這份圖則上，只供參考之用。
THE RAILWAY AS DESCRIBED IN THE RAILWAY SCHEME FOR THE SHATIN TO CENTRAL LINK AUTHORIZED BY THE CHIEF EXECUTIVE IN COUNCIL UNDER THE RAILWAYS ORDINANCE (CHAPTER 519) ON 27.3.2012 IS SHOWN ON THIS PLAN FOR INFORMATION ONLY.

圖例 LEGEND

項目 ITEM A
建築物高度限制由5至8層
改為主水平基準上60米
REVISION TO THE BUILDING HEIGHT RESTRICTION FROM 5 TO 8 STOREYS TO 60 mPD

項目 ITEM B
由「政府、機構或社區」、「住宅（甲類）」地帶及「道路」改劃為「住宅（甲類）3」地帶，並訂明建築物高度限制
REZONING FROM "G/IC", "R(A)" AND 'ROAD' TO "R(A)3" WITH STIPULATION OF BUILDING HEIGHT RESTRICTION

項目 ITEM C2
由「道路」改劃為「住宅（甲類）」地帶
REZONING FROM 'ROAD' TO "R(A)"

界線只作識別用
BOUNDARY FOR IDENTIFICATION PURPOSE ONLY

本摘要圖於2018年8月15日擬備，
所根據的資料為於2018年3月9日
展示的分區計劃大綱圖編號S/K10/23

EXTRACT PLAN PREPARED ON 15.8.2018
BASED ON OUTLINE ZONING PLAN No. S/K10/23 EXHIBITED ON 9.3.2018

申述地點位置圖 LOCATION PLAN OF REPRESENTATION SITES

就馬頭角分區計劃大綱草圖編號S/K10/23
提出的申述個案編號R1至R6及相關意見編號C1至C142作出考慮
CONSIDERATION OF REPRESENTATIONS No. R1 TO R6
AND RELATED COMMENTS No. C1 TO C142
TO THE DRAFT MA TAU KOK OUTLINE ZONING PLAN No. S/K10/23


SCALE 1 : 6 000 比例尺

米 METRES 100 0 100 200 300 400 米 METRES

規劃署
PLANNING DEPARTMENT

參考編號
REFERENCE No.
R/S/K10/23-1 to 6

圖 PLAN
H - 1

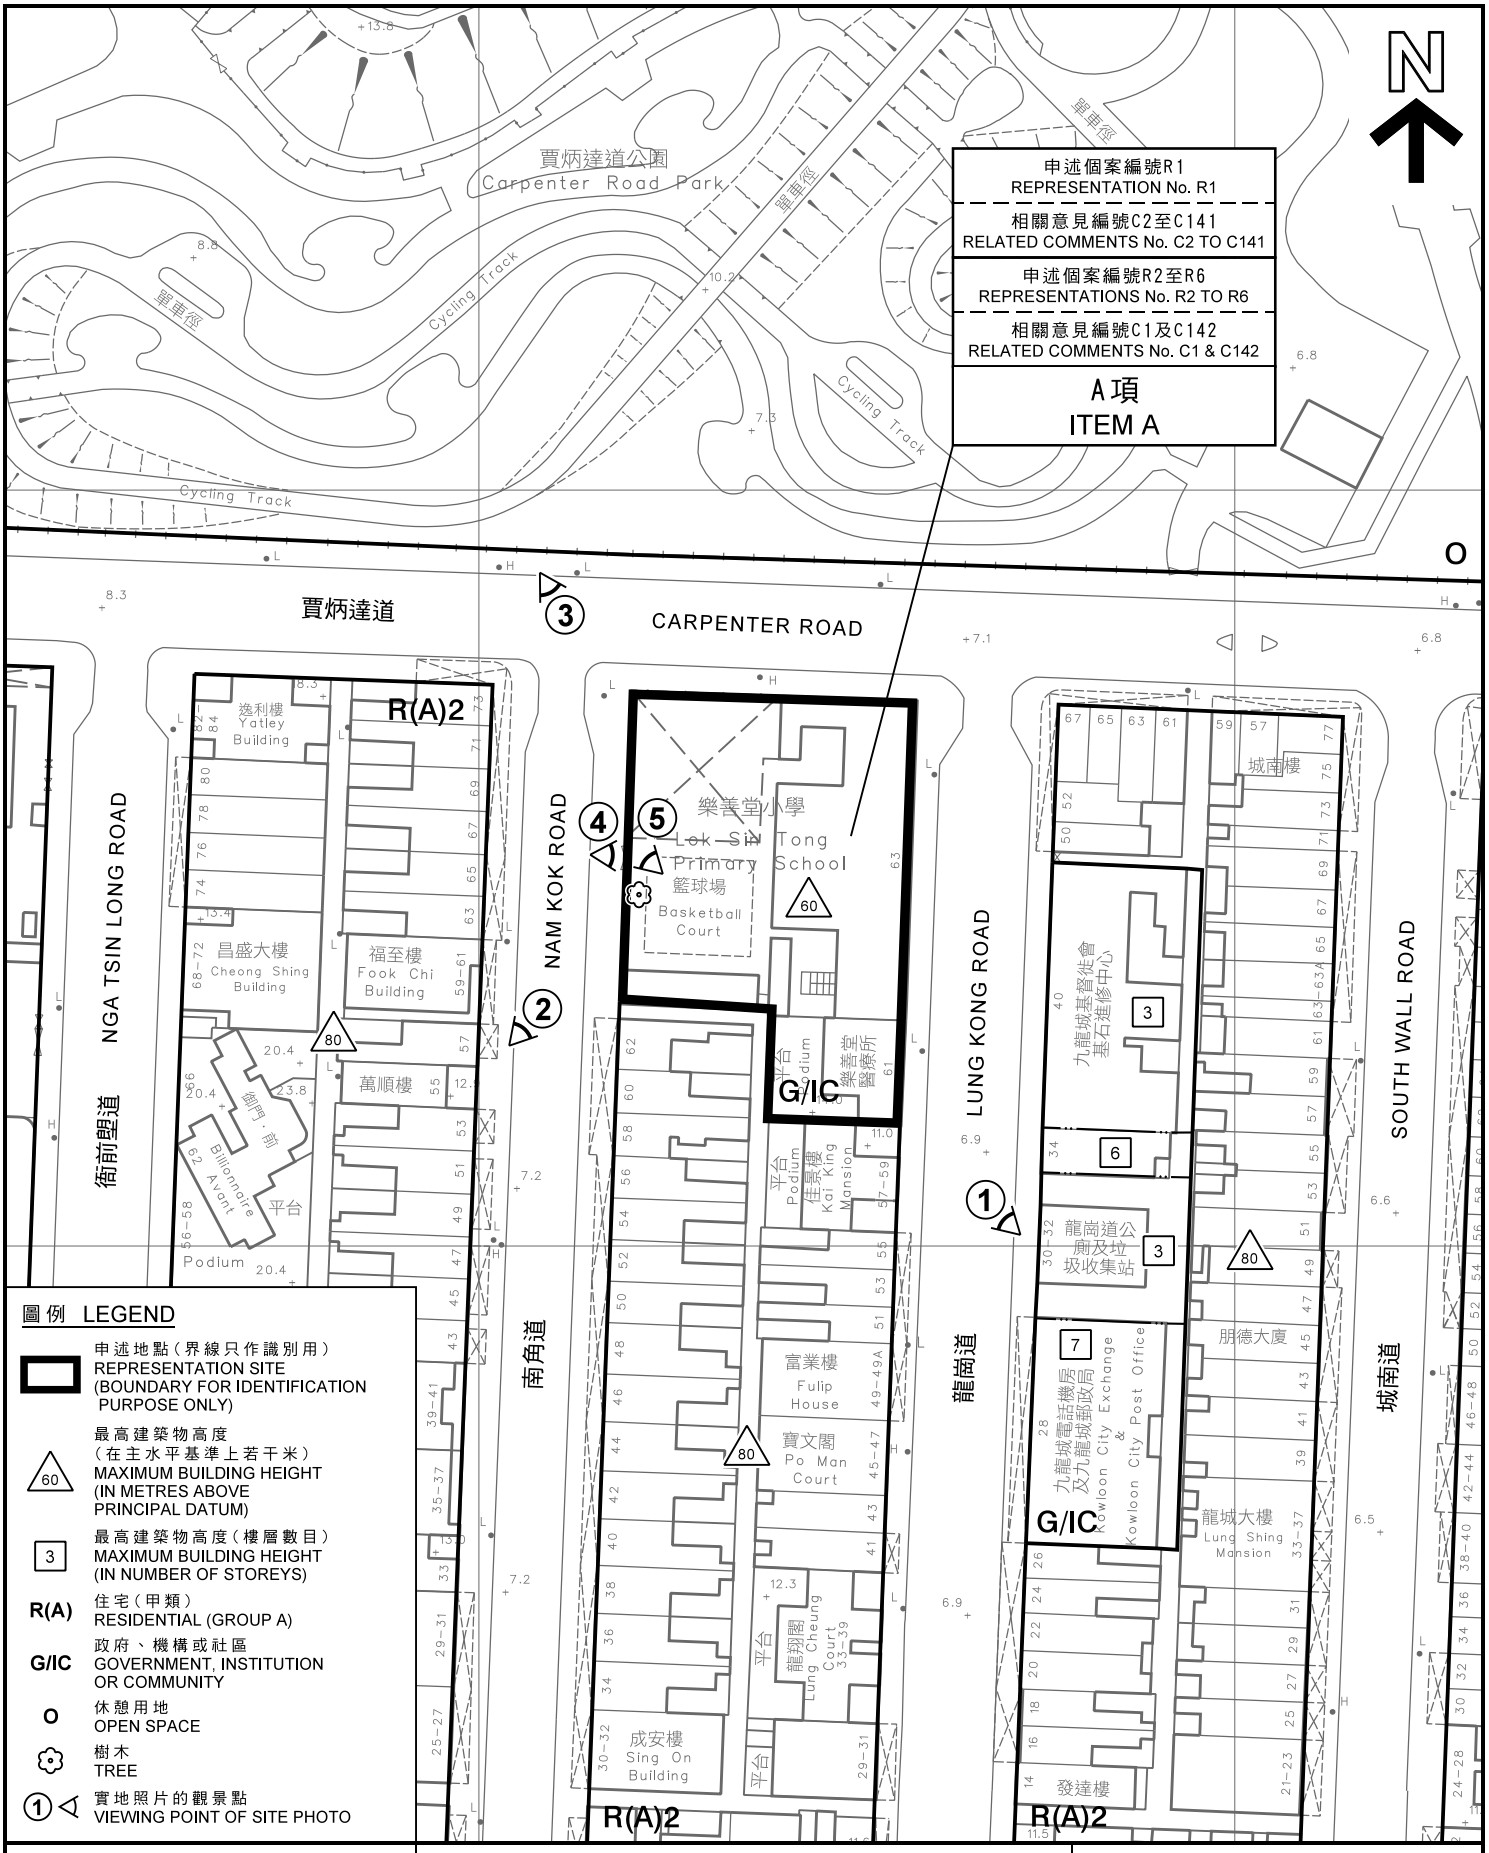

圖例 LEGEND

- 申述地點（界線只作識別用） REPRESENTATION SITE (BOUNDARY FOR IDENTIFICATION PURPOSE ONLY)
- 60 最高建築物高度（在主水平基準上若干米） MAXIMUM BUILDING HEIGHT (IN METRES ABOVE PRINCIPAL DATUM)
- 3 最高建築物高度（樓層數目） MAXIMUM BUILDING HEIGHT (IN NUMBER OF STOREYS)
- R(A) 住宅（甲類） RESIDENTIAL (GROUP A)
- G/IC 政府、機構或社區 GOVERNMENT, INSTITUTION OR COMMUNITY
- O 休憩用地 OPEN SPACE
- 樹木 TREE
- ① 實地照片的觀景點 VIEWING POINT OF SITE PHOTO

本摘要圖於2018年8月15日擬備，
所根據的資料為測量圖編號
11-NE-11A

EXTRACT PLAN PREPARED ON 15.8.2018
BASED ON SURVEY SHEET No.
11-NE-11A

平面圖 SITE PLAN

就馬頭角分區計劃大綱草圖編號S/K10/23提出的
申述個案編號R1至R6及相關意見編號C1至C142作出考慮

CONSIDERATION OF REPRESENTATIONS No. R1 TO R6
AND RELATED COMMENTS No. C1 TO C142
TO THE DRAFT MA TAU KOK OUTLINE ZONING PLAN No. S/K10/23

SCALE 1 : 1 000 比例尺

米 METRES 20 0 20 40 米 METRES

規劃署
PLANNING DEPARTMENT

參考編號
REFERENCE No.
R/S/K10/23-1 to 6

圖 PLAN
H - 2a



界線只作識別用
BOUNDARY FOR IDENTIFICATION PURPOSE ONLY

本圖於2018年8月15日擬備，
所根據的資料為地政總署於
2017年2月13日拍得的
航攝照片編號E014250C

PLAN PREPARED ON 15.8.2018
BASED ON AERIAL PHOTO No.
E014250C TAKEN ON 13.2.2017
BY LANDS DEPARTMENT

航攝照片 AERIAL PHOTO


就馬頭角分區計劃大綱草圖編號S/K10/23提出的
申述個案編號R1至R6及相關意見編號C1至C142作出考慮
CONSIDERATION OF REPRESENTATIONS No. R1 TO R6
AND RELATED COMMENTS No. C1 TO C142
TO THE DRAFT MA TAU KOK OUTLINE ZONING PLAN No. S/K10/23


規劃署
PLANNING DEPARTMENT

參考編號
REFERENCE No.
R/S/K10/23-1 to 6

圖 PLAN
H - 2b



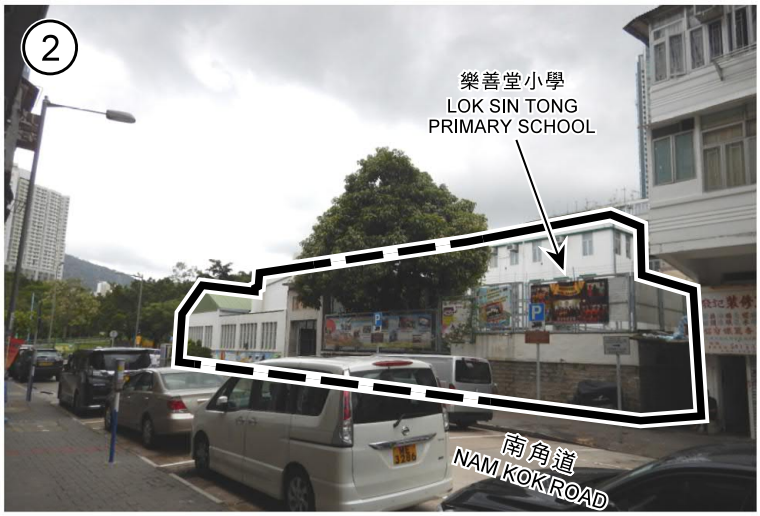

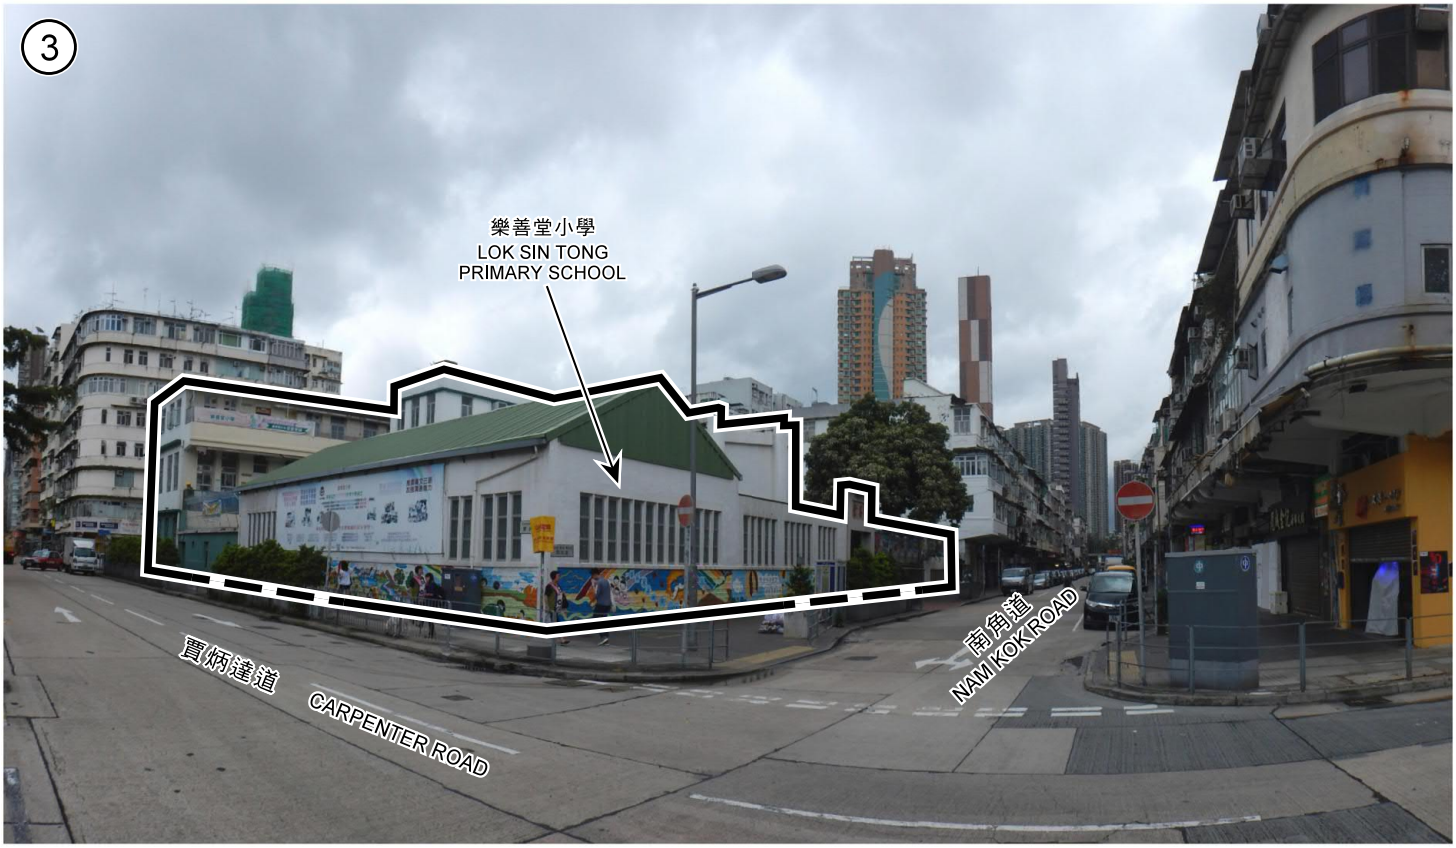

界線只作識別用
BOUNDARY FOR IDENTIFICATION PURPOSE ONLY

A 項
ITEM A

本圖於2018年8月15日擬備，
所根據的資料為攝於
2018年7月19日的實地照片

PLAN PREPARED ON 15.8.2018
BASED ON SITE PHOTOS
TAKEN ON 19.7.2018

實地照片 SITE PHOTOS

就馬頭角分區計劃大綱草圖編號S/K10/23提出的
申述個案編號R1至R6及相關意見編號C1至C142作出考慮

CONSIDERATION OF REPRESENTATIONS No. R1 TO R6
AND RELATED COMMENTS No. C1 TO C142
TO THE DRAFT MA TAU KOK OUTLINE ZONING PLAN No. S/K10/23

規劃署
PLANNING DEPARTMENT

參考編號
REFERENCE No.
R/S/K10/23-1 to 6

圖 PLAN
H - 2c





A 項
ITEM A

本圖於2018年8月15日擬備，
所根據的資料為攝於
2018年7月19日和
2018年7月27日的實地照片

PLAN PREPARED ON 15.8.2018
BASED ON SITE PHOTOS
TAKEN ON 19.7.2018 & 27.7.2018

實地照片 SITE PHOTOS


就馬頭角分區計劃大綱草圖編號S/K10/23提出的
申述個案編號R1至R6及相關意見編號C1至C142作出考慮

CONSIDERATION OF REPRESENTATIONS No. R1 TO R6
AND RELATED COMMENTS No. C1 TO C142
TO THE DRAFT MA TAU KOK OUTLINE ZONING PLAN No. S/K10/23

規劃署
PLANNING DEPARTMENT

參考編號
REFERENCE No.
R/S/K10/23-1 to 6

圖 PLAN
H - 2d

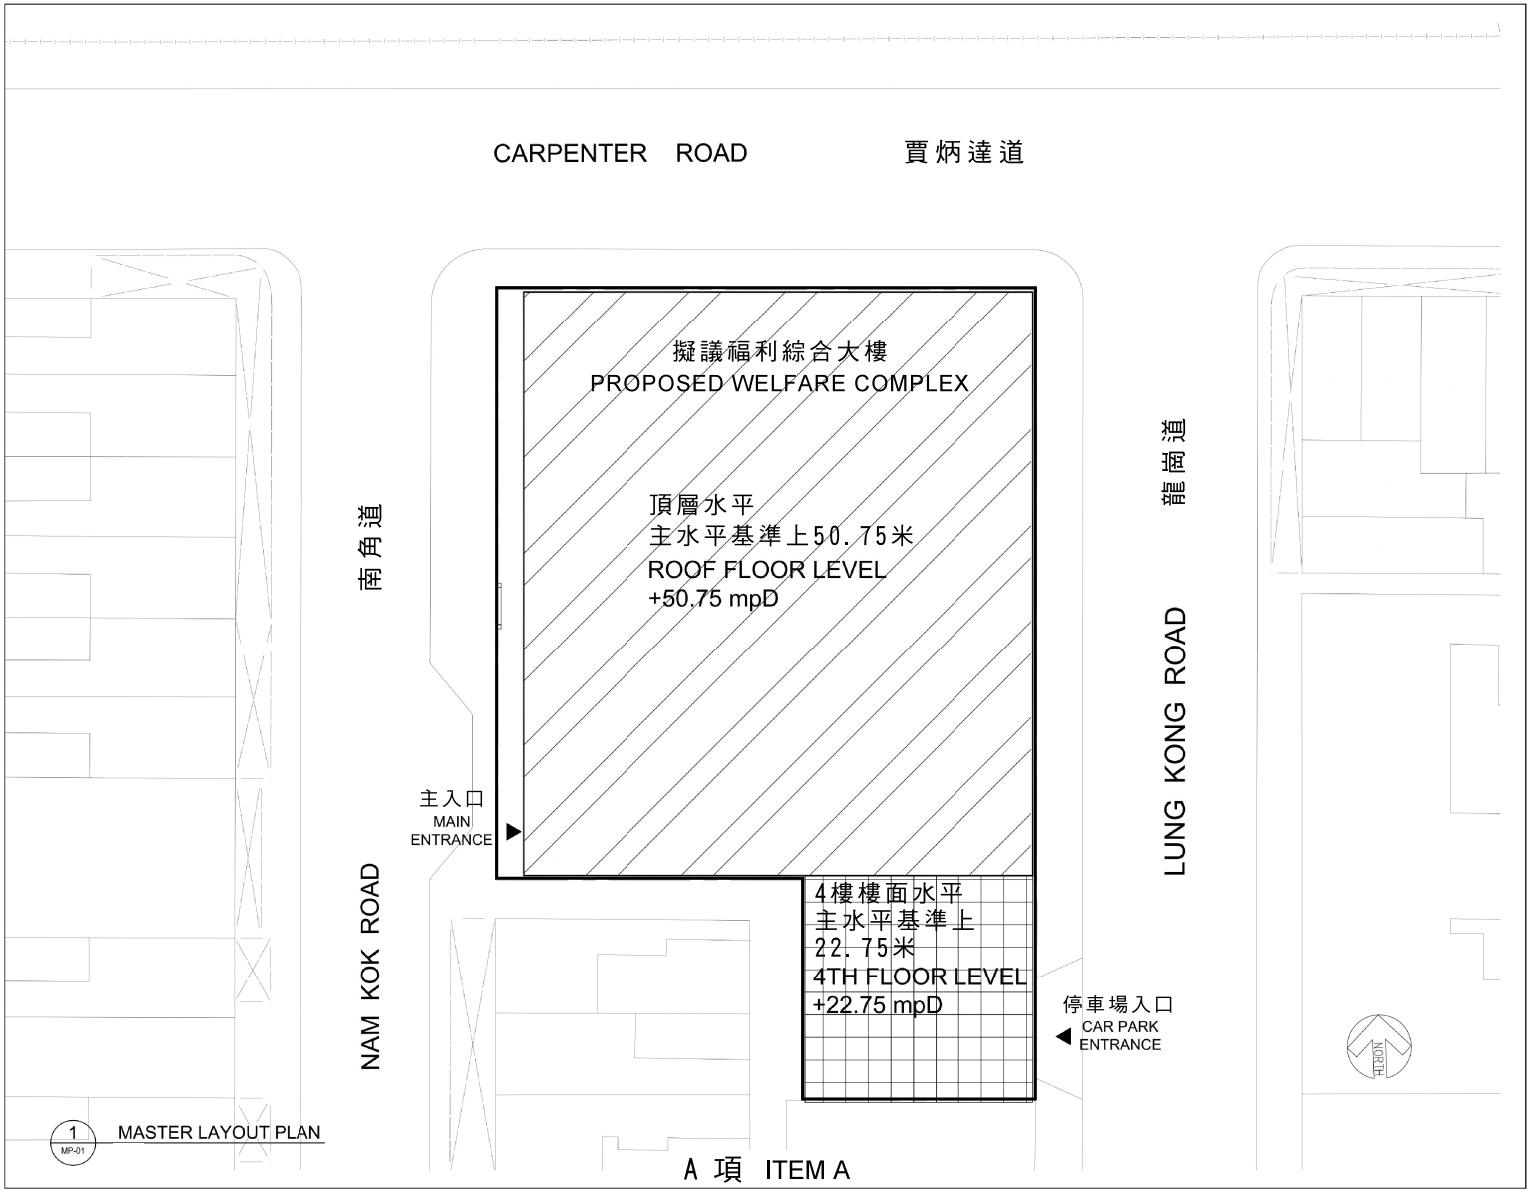

資料來源：由樂善堂提交
SOURCE : SUBMITTED BY
LOK SIN TONG
BENEVOLENT SOCIETY

本圖於2018年9月5日擬備
PLAN PREPARED ON 5.9.2018

在樂善堂地盤的擬議重建項目的平面圖
LAYOUT PLAN OF PROPOSED REDEVELOPMENT AT LOK SIN TONG SITE


就馬頭角分區計劃大綱草圖編號S/K10/23提出的
申述個案編號R1至R6及相關意見編號C1至C142作出考慮
CONSIDERATION OF REPRESENTATIONS No. R1 TO R6
AND RELATED COMMENTS No. C1 TO C142
TO THE DRAFT MA TAU KOK OUTLINE ZONING PLAN No. S/K10/23

SCALE 比例尺
米 METRES 10 0 10 20 米 METRES

規劃署
PLANNING DEPARTMENT

參考編號
REFERENCE No.
R/S/K10/23-1 to 6

圖 PLAN
H - 2e

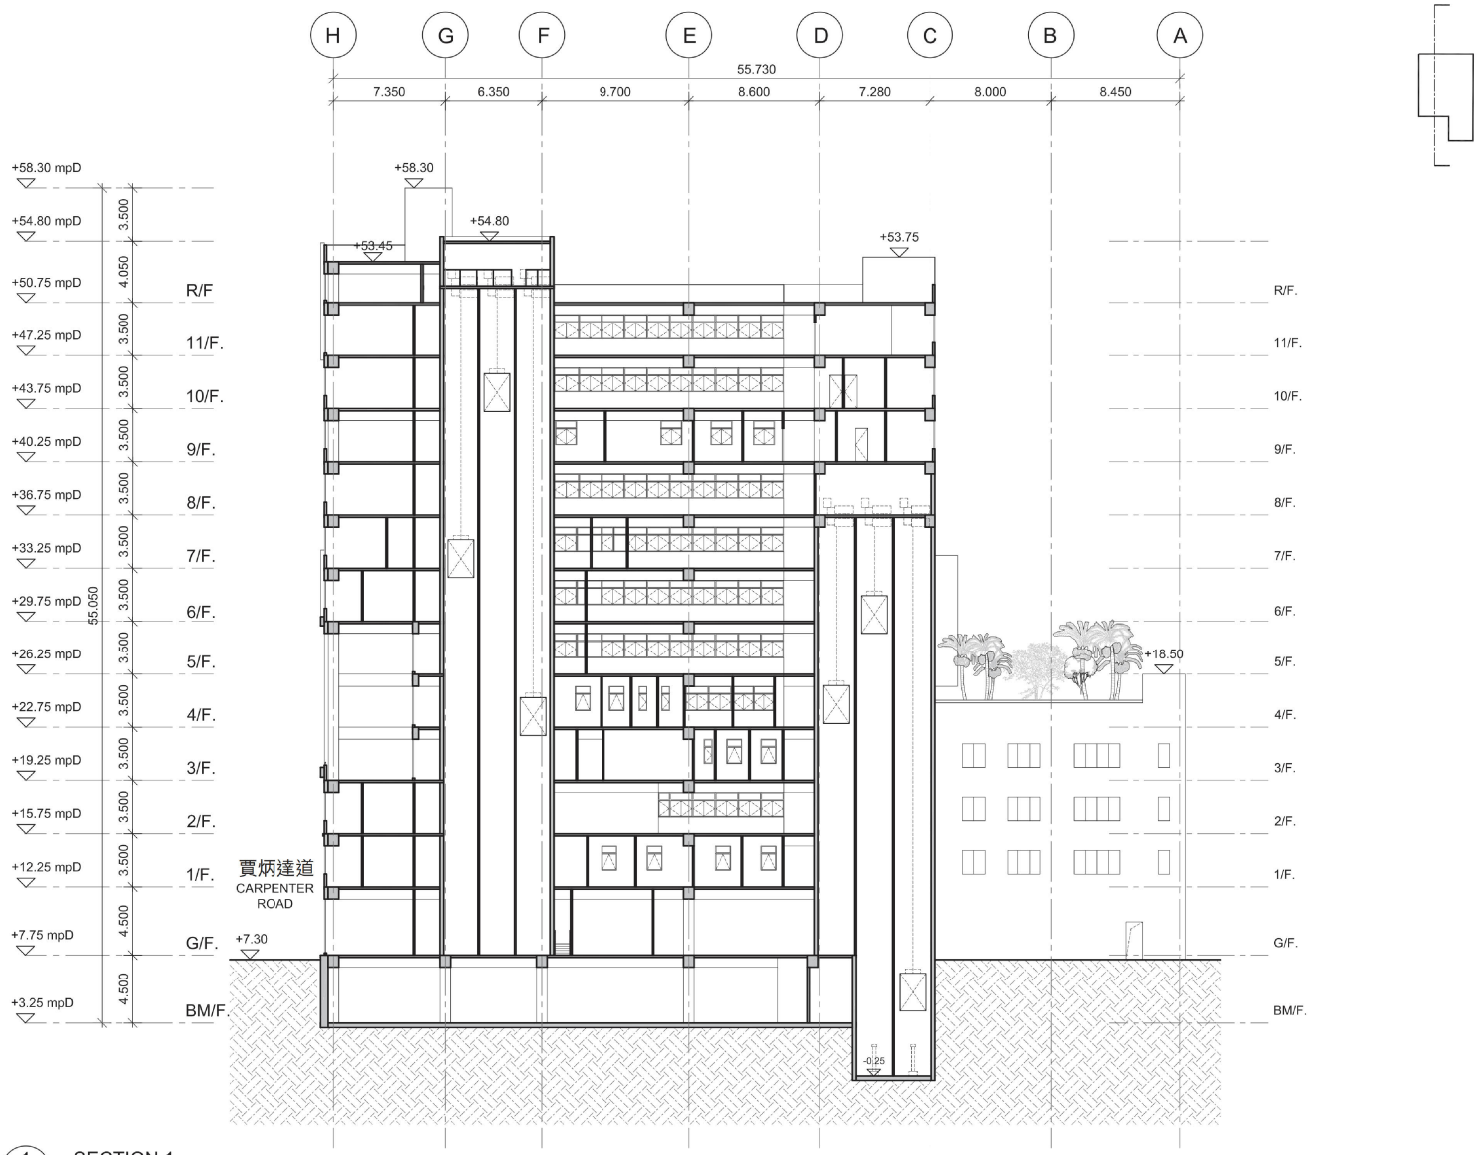

1 SEC-1 SECTION 1 1:300

A 項 ITEM A

資料來源：由樂善堂提交
SOURCE : SUBMITTED BY
LOK SIN TONG
BENEVOLENT SOCIETY

本圖於2018年8月17日擬備
PLAN PREPARED ON 17.8.2018


在樂善堂地盤的擬議重建項目的剖面圖
SECTION PLAN OF PROPOSED REDEVELOPMENT AT LOK SIN TONG SITE

就馬頭角分區計劃大綱草圖編號S/K10/23提出的
申述個案編號R1至R6及相關意見編號C1至C142作出考慮
CONSIDERATION OF REPRESENTATIONS No. R1 TO R6
AND RELATED COMMENTS No. C1 TO C142
TO THE DRAFT MA TAU KOK OUTLINE ZONING PLAN No. S/K10/23

規劃署
PLANNING
DEPARTMENT

參考編號
REFERENCE No.
R/S/K10/23-1 to 6

圖PLAN
H - 2f

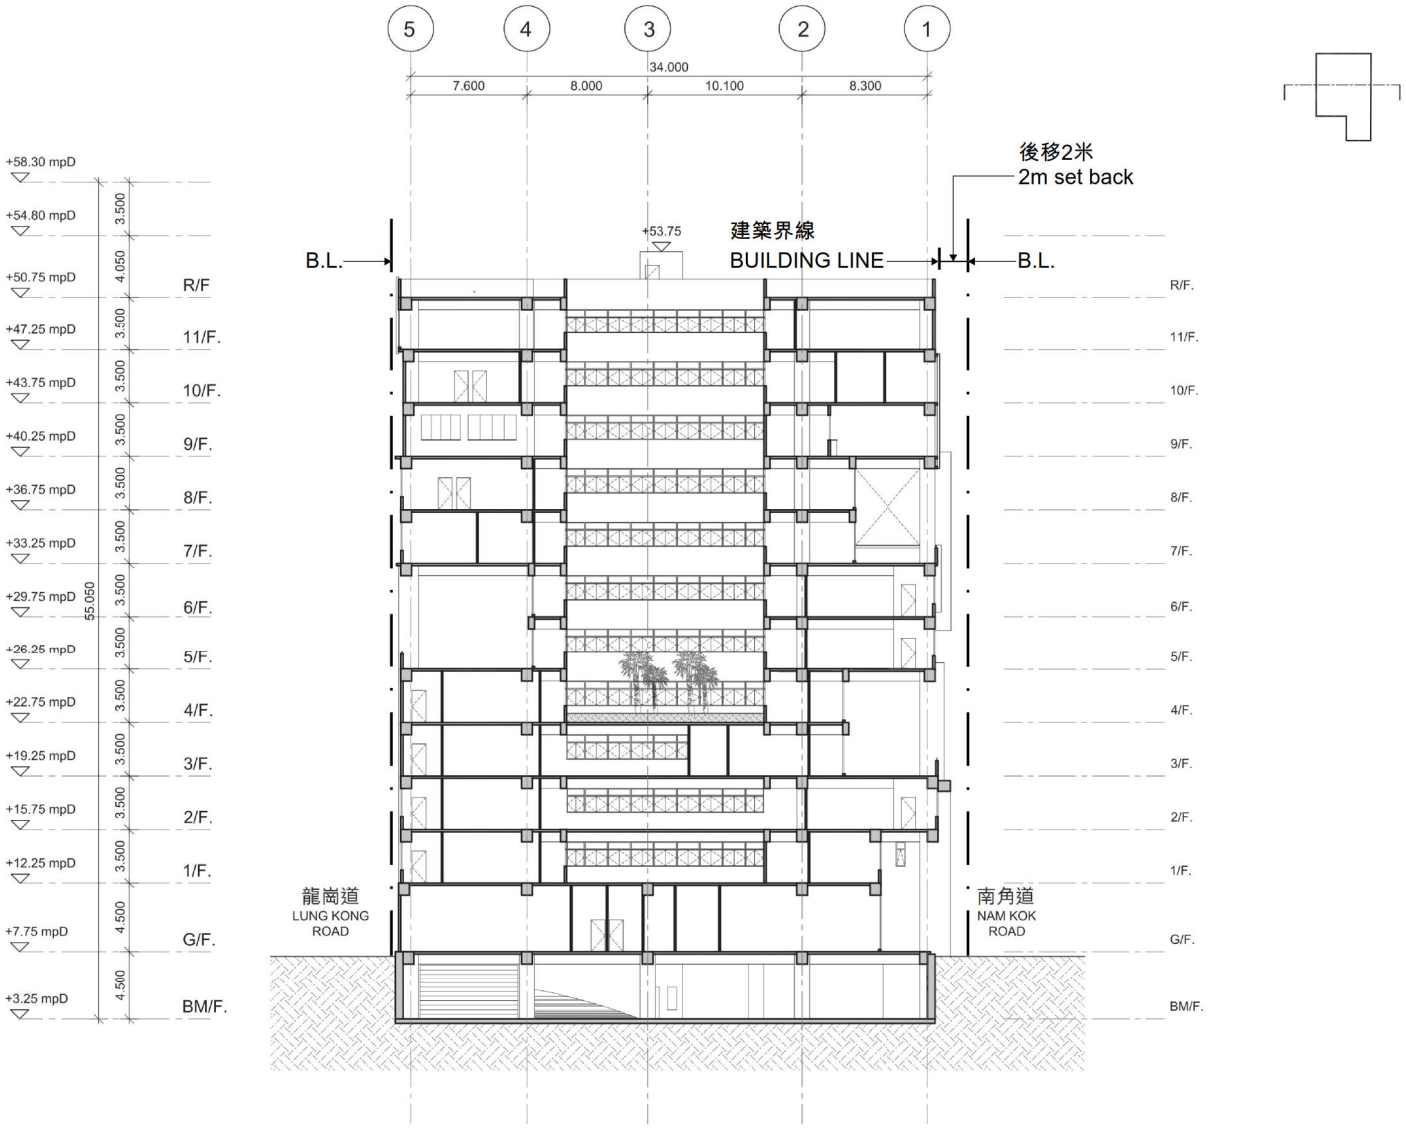

1 SEC-2 SECTION 2 1:300

A 項 ITEM A

資料來源：由樂善堂提交
SOURCE : SUBMITTED BY LOK SIN TONG BENEVOLENT SOCIETY

本圖於2018年9月20日擬備
PLAN PREPARED ON 20.9.2018

在樂善堂地盤的擬議重建項目的剖面圖
SECTION PLAN OF PROPOSED REDEVELOPMENT AT LOK SIN TONG SITE

就馬頭角分區計劃大綱草圖編號S/K10/23提出的
申述個案編號R1至R6及相關意見編號C1至C142作出考慮
CONSIDERATION OF REPRESENTATIONS No. R1 TO R6
AND RELATED COMMENTS No. C1 TO C142
TO THE DRAFT MA TAU KOK OUTLINE ZONING PLAN No. S/K10/23

規劃署
PLANNING DEPARTMENT

參考編號
REFERENCE No.
R/S/K10/23-1 to 6

圖PLAN
H - 2g




EXISTING VIEW 現有景觀



PHOTOMONTAGE 合成照片

A 項
ITEM A

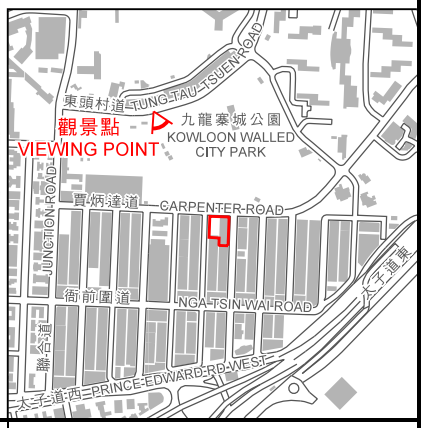

在東頭村道的觀景點
VIEWING POINT AT
TUNG TAU TSUEN ROAD

資料來源：由樂善堂提交
SOURCE : SUBMITTED BY
LOK SIN TONG
BENEVOLENT SOCIETY

本圖於2018年8月17日擬備
PLAN PREPARED ON 17.8.2018

在樂善堂地盤的擬議重建項目的合成照片
PHOTOMONTAGE OF PROPOSED REDEVELOPMENT AT LOK SIN TONG SITE

就馬頭角分區計劃大綱草圖編號S/K10/23提出的
申述個案編號R1至R6及相關意見編號C1至C142作出考慮
CONSIDERATION OF REPRESENTATIONS No. R1 TO R6
AND RELATED COMMENTS No. C1 TO C142
TO THE DRAFT MA TAU KOK OUTLINE ZONING PLAN No. S/K10/23


規劃署
PLANNING DEPARTMENT

參考編號
REFERENCE No.
R/S/K10/23-1 to 6


圖 PLAN
H - 2h



EXISTING VIEW 現有景觀

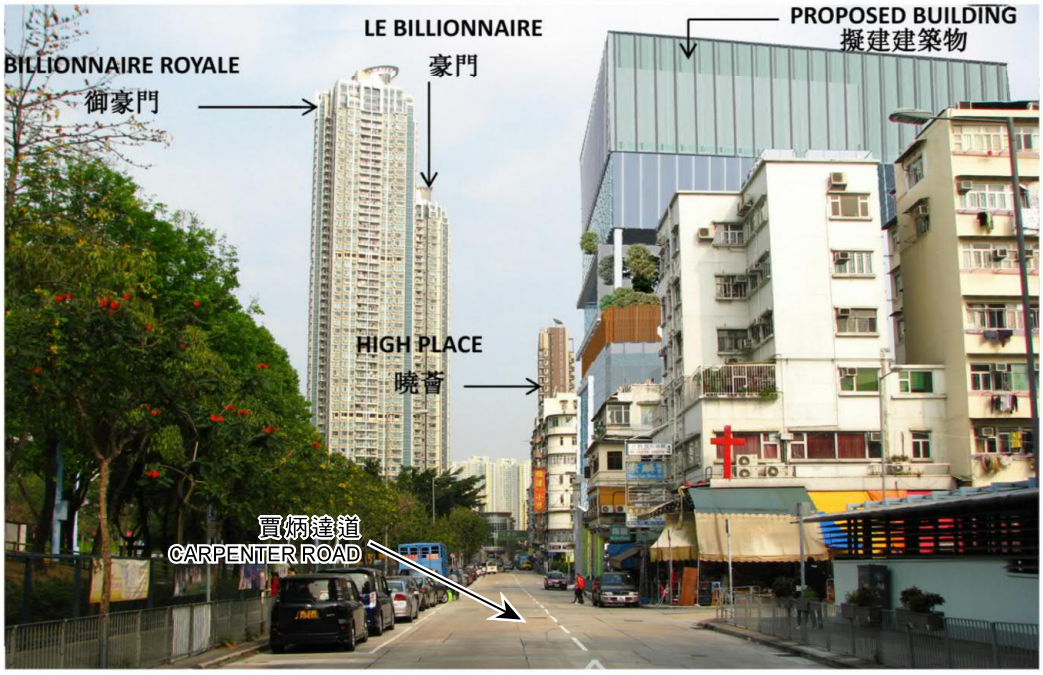

A 項
ITEM A

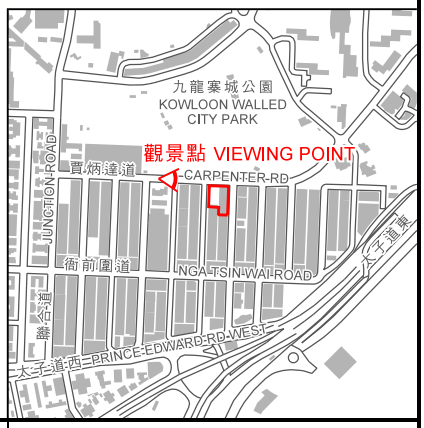

在賈炳達道近侯王道的觀景點
VIEWING POINT AT CARPENTER ROAD
NEAR HAU WONG ROAD

資料來源：由樂善堂提交
SOURCE : SUBMITTED BY
LOK SIN TONG
BENEVOLENT SOCIETY

本圖於2018年8月17日擬備
PLAN PREPARED ON 17.8.2018


在樂善堂地盤的擬議重建項目的合成照片
PHOTOMONTAGE OF PROPOSED REDEVELOPMENT AT LOK SIN TONG SITE

就馬頭角分區計劃大綱草圖編號S/K10/23提出的
申述個案編號R1至R6及相關意見編號C1至C142作出考慮
CONSIDERATION OF REPRESENTATIONS No. R1 TO R6
AND RELATED COMMENTS No. C1 TO C142
TO THE DRAFT MA TAU KOK OUTLINE ZONING PLAN No. S/K10/23

規劃署
PLANNING DEPARTMENT

參考編號
REFERENCE No.
R/S/K10/23-1 to 6

圖 PLAN
H - 2i

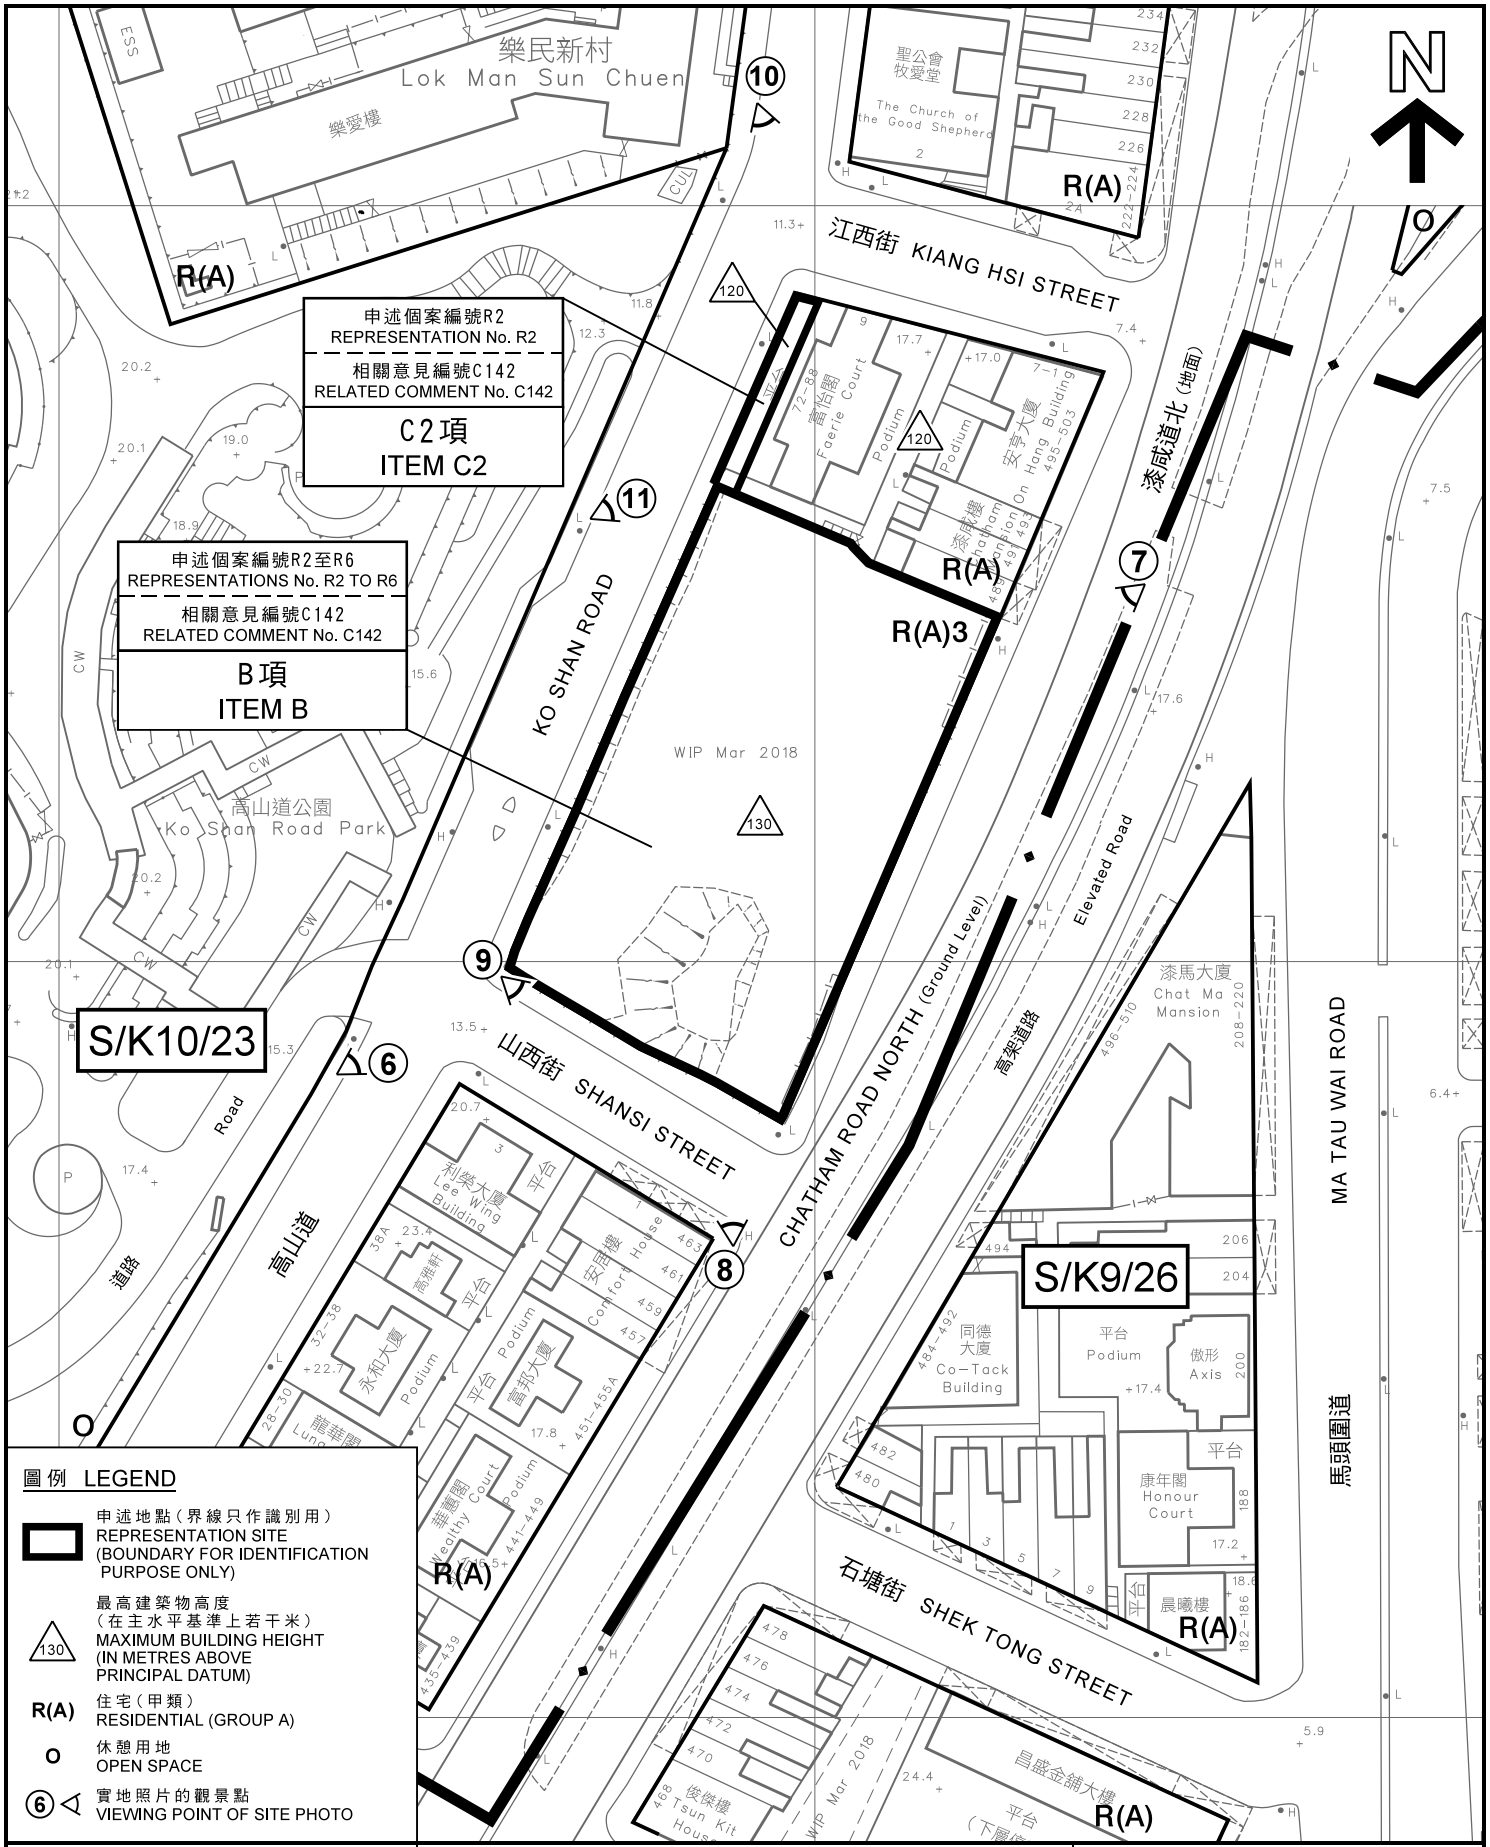

圖例 LEGEND

- 申述地點（界線只作識別用） REPRESENTATION SITE (BOUNDARY FOR IDENTIFICATION PURPOSE ONLY)
- 130 最高建築物高度（在主水平基準上若干米） MAXIMUM BUILDING HEIGHT (IN METRES ABOVE PRINCIPAL DATUM)
- R(A) 住宅（甲類） RESIDENTIAL (GROUP A)
- O 休憩用地 OPEN SPACE
- ⑥ 實地照片的觀景點 VIEWING POINT OF SITE PHOTO

本摘要圖於2018年8月22日擬備，
所根據的資料為測量圖編號
11-NW-20D

EXTRACT PLAN PREPARED ON 22.8.2018
BASED ON SURVEY SHEET No.
11-NW-20D

平面圖 SITE PLAN

就馬頭角分區計劃大綱草圖編號S/K10/23提出的
申述個案編號R1至R6及相關意見編號C1至C142作出考慮

CONSIDERATION OF REPRESENTATIONS No. R1 TO R6
AND RELATED COMMENTS No. C1 TO C142
TO THE DRAFT MA TAU KOK OUTLINE ZONING PLAN No. S/K10/23

SCALE 1 : 1 000 比例尺

米 METRES 20 0 20 40 米 METRES

規劃署
PLANNING DEPARTMENT

參考編號
REFERENCE No.
R/S/K10/23-1 to 6

圖 PLAN
H - 3a



界線只作識別用
BOUNDARY FOR IDENTIFICATION PURPOSE ONLY

本圖於2018年8月22日擬備，
所根據的資料為地政總署於
2017年2月13日拍得的
航攝照片編號E014113C

PLAN PREPARED ON 22.8.2018
BASED ON AERIAL PHOTO No.
E014113C TAKEN ON 13.2.2017
BY LANDS DEPARTMENT

航攝照片 AERIAL PHOTO

就馬頭角分區計劃大綱草圖編號S/K10/23提出的
申述個案編號R1至R6及相關意見編號C1至C142作出考慮
CONSIDERATION OF REPRESENTATIONS No. R1 TO R6
AND RELATED COMMENTS No. C1 TO C142
TO THE DRAFT MA TAU KOK OUTLINE ZONING PLAN No. S/K10/23

規劃署
PLANNING DEPARTMENT

參考編號
REFERENCE No.
R/S/K10/23-1 to 6

圖 PLAN
H - 3b





B 項
ITEM B

界線只作識別用
BOUNDARY FOR IDENTIFICATION
PURPOSE ONLY

本圖於2018年8月22日擬備，
所根據的資料為攝於
2018年7月19日的實地照片

PLAN PREPARED ON 22.8.2018
BASED ON SITE PHOTOS
TAKEN ON 19.7.2018

實地照片 SITE PHOTOS


就馬頭角分區計劃大綱草圖編號S/K10/23提出的
申述個案編號R1至R6及相關意見編號C1至C142作出考慮

CONSIDERATION OF REPRESENTATIONS No. R1 TO R6
AND RELATED COMMENTS No. C1 TO C142
TO THE DRAFT MA TAU KOK OUTLINE ZONING PLAN No. S/K10/23

規劃署
PLANNING
DEPARTMENT

參考編號
REFERENCE No.
R/S/K10/23-1 to 6

圖 PLAN
H - 3c

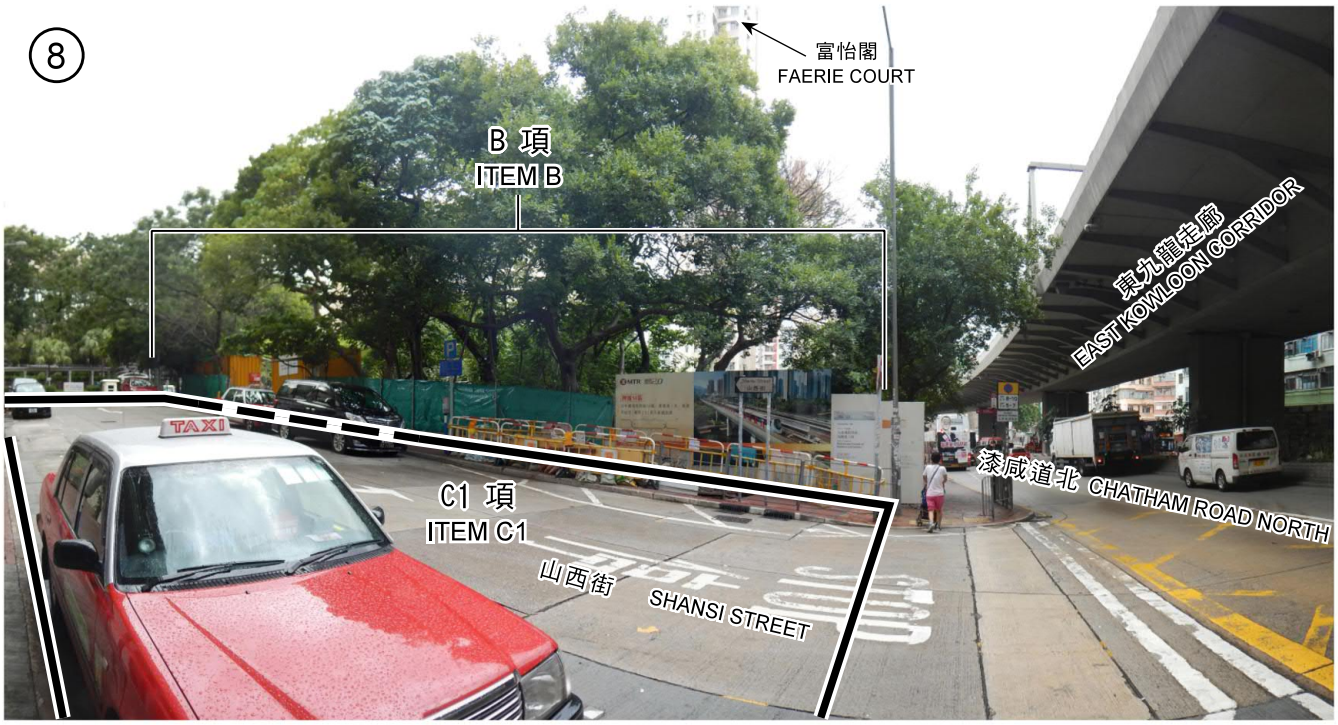



界線只作識別用
BOUNDARY FOR IDENTIFICATION PURPOSE ONLY

B 及 C1 項
ITEMS B AND C1

本圖於2018年8月22日擬備，
所根據的資料為攝於
2018年7月19日的實地照片

PLAN PREPARED ON 22.8.2018
BASED ON SITE PHOTOS
TAKEN ON 19.7.2018

實地照片 SITE PHOTOS

就馬頭角分區計劃大綱草圖編號S/K10/23提出的
申述個案編號R1至R6及相關意見編號C1至C142作出考慮

CONSIDERATION OF REPRESENTATIONS No. R1 TO R6
AND RELATED COMMENTS No. C1 TO C142
TO THE DRAFT MA TAU KOK OUTLINE ZONING PLAN No. S/K10/23

規劃署
PLANNING DEPARTMENT

參考編號
REFERENCE No.
R/S/K10/23-1 to 6

圖 PLAN
H - 3d





界線只作識別用
BOUNDARY FOR IDENTIFICATION PURPOSE ONLY

C2 項
ITEM C2

本圖於2018年8月22日擬備，
所根據的資料為攝於
2018年7月19日的實地照片

PLAN PREPARED ON 22.8.2018
BASED ON SITE PHOTOS
TAKEN ON 19.7.2018

實地照片 SITE PHOTOS


就馬頭角分區計劃大綱草圖編號S/K10/23提出的
申述個案編號R1至R6及相關意見編號C1至C142作出考慮

CONSIDERATION OF REPRESENTATIONS No. R1 TO R6
AND RELATED COMMENTS No. C1 TO C142
TO THE DRAFT MA TAU KOK OUTLINE ZONING PLAN No. S/K10/23

規劃署
PLANNING DEPARTMENT

參考編號
REFERENCE No.
R/S/K10/23-1 to 6

圖 PLAN
H - 3e

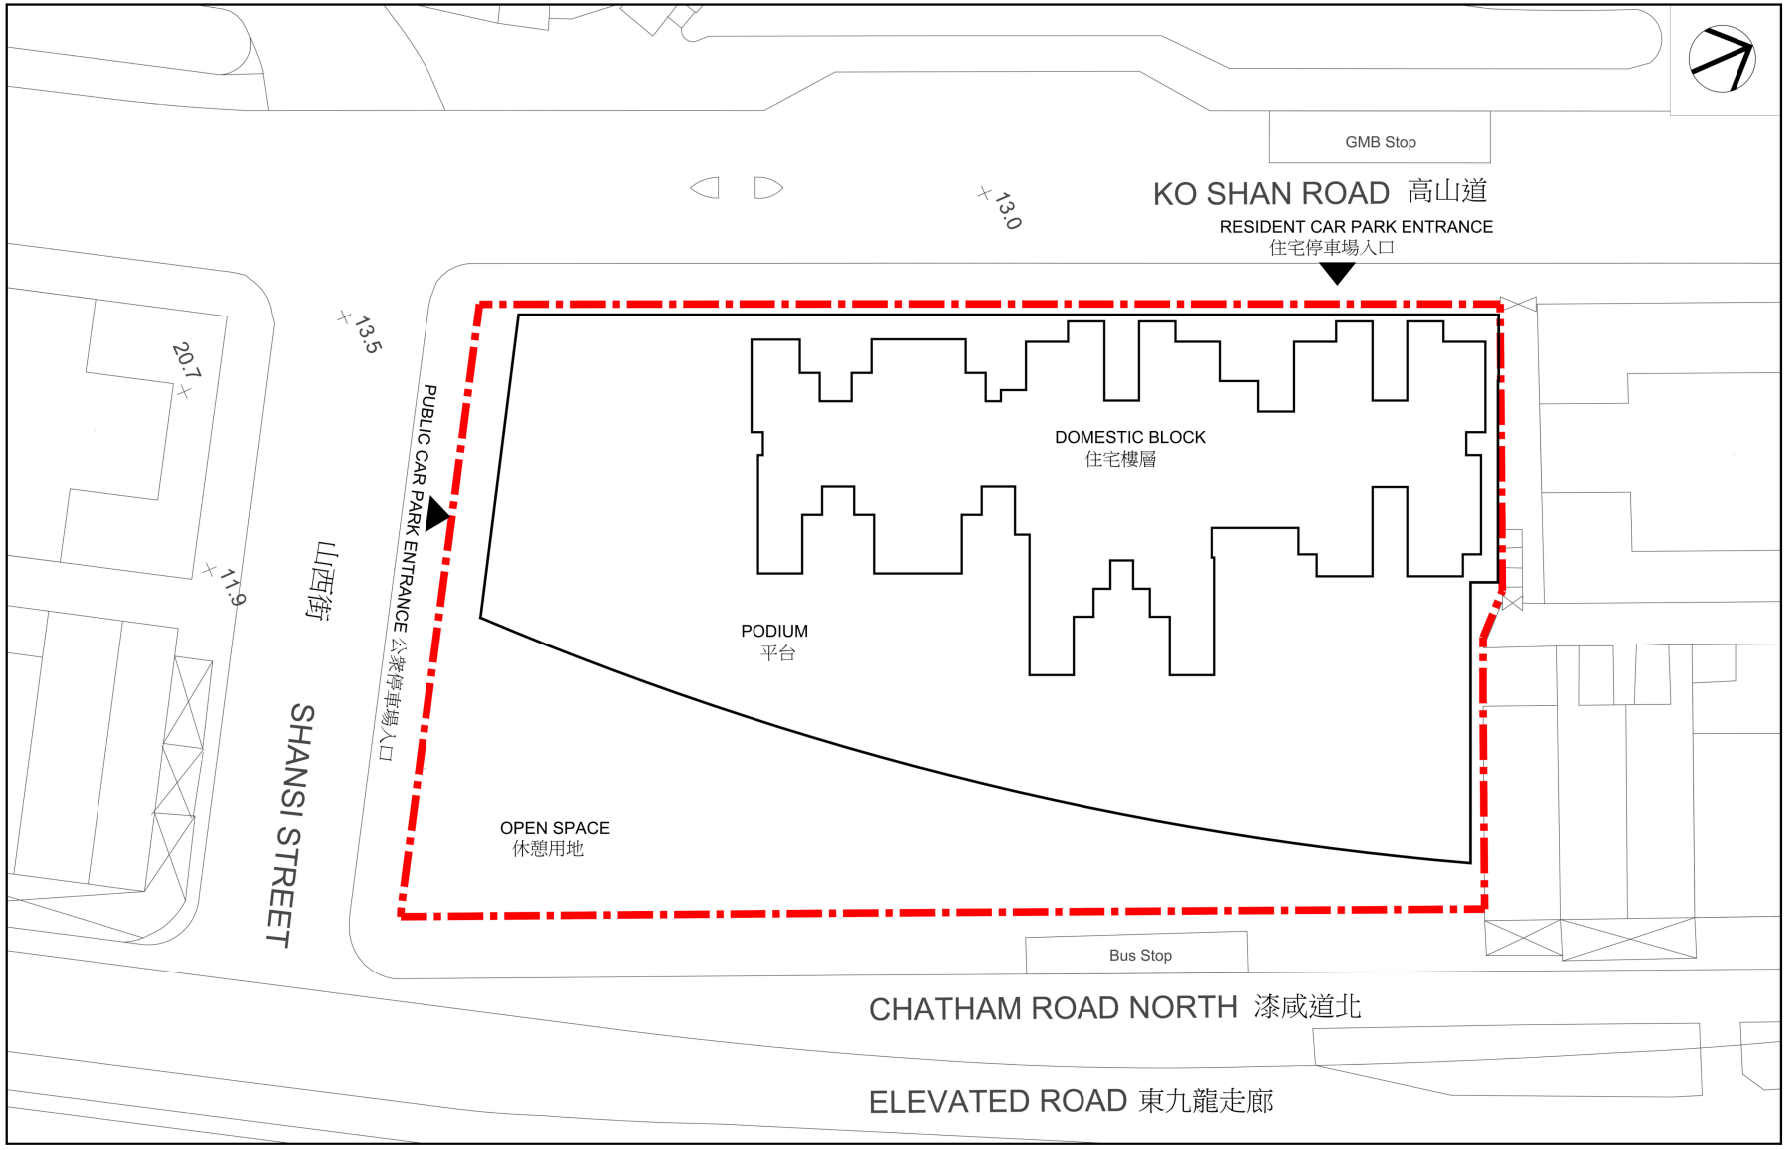

B 項 ITEM B

資料來源：由房屋署提交
SOURCE : SUBMITTED BY HOUSING DEPARTMENT

本圖於2018年8月22日擬備
PLAN PREPARED ON 22.8.2018

在高山道地盤的擬議發展項目的平面圖
LAYOUT PLAN OF PROPOSED DEVELOPMENT AT KO SHAN ROAD SITE

就馬頭角分區計劃大綱草圖編號S/K10/23提出的
申述個案編號R1至R6及相關意見編號C1至C142作出考慮

CONSIDERATION OF REPRESENTATIONS No. R1 TO R6
AND RELATED COMMENTS No. C1 TO C142
TO THE DRAFT MA TAU KOK OUTLINE ZONING PLAN No. S/K10/23


SCALE 比例尺

米 METRES 10 0 10 20 米 METRES

規劃署
PLANNING DEPARTMENT

參考編號
REFERENCE No.
R/S/K10/23-1 to 6

圖 PLAN
H - 3f

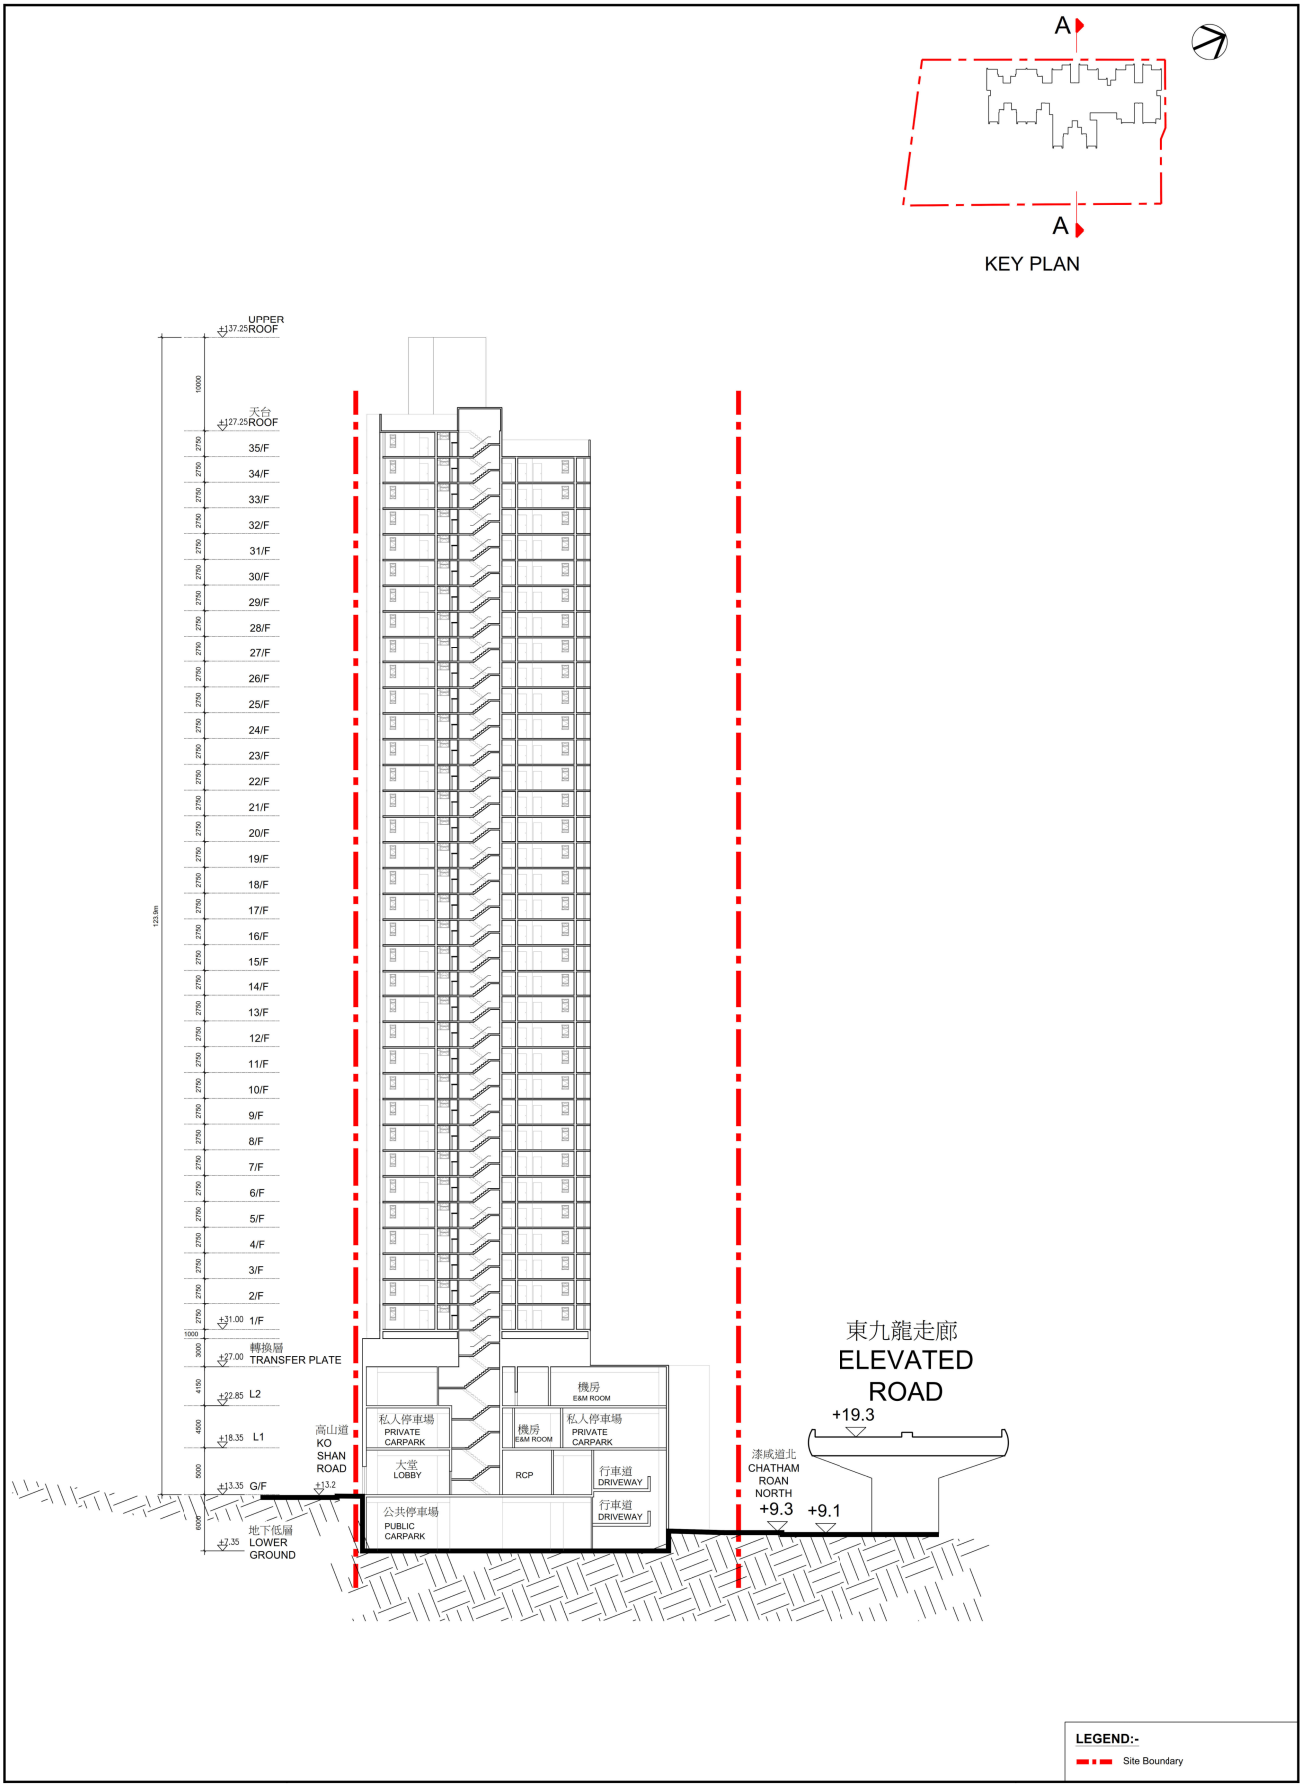

B 項 ITEM B

資料來源：由房屋署提交
SOURCE : SUBMITTED BY HOUSING DEPARTMENT

本圖於2018年8月22日擬備
PLAN PREPARED ON 22.8.2018


在高山道地盤的擬議發展項目的剖面圖
SECTION PLAN OF PROPOSED DEVELOPMENT AT KO SHAN ROAD SITE


就馬頭角分區計劃大綱草圖編號S/K10/23提出的
申述個案編號R1至R6及相關意見編號C1至C142作出考慮
CONSIDERATION OF REPRESENTATIONS No. R1 TO R6
AND RELATED COMMENTS No. C1 TO C142
TO THE DRAFT MA TAU KOK OUTLINE ZONING PLAN No. S/K10/23

規劃署
PLANNING DEPARTMENT

參考編號
REFERENCE No.
R/S/K10/23-1 to 6

圖 PLAN
H - 3g

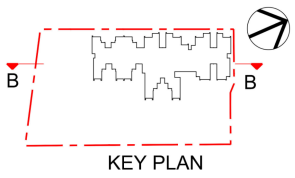

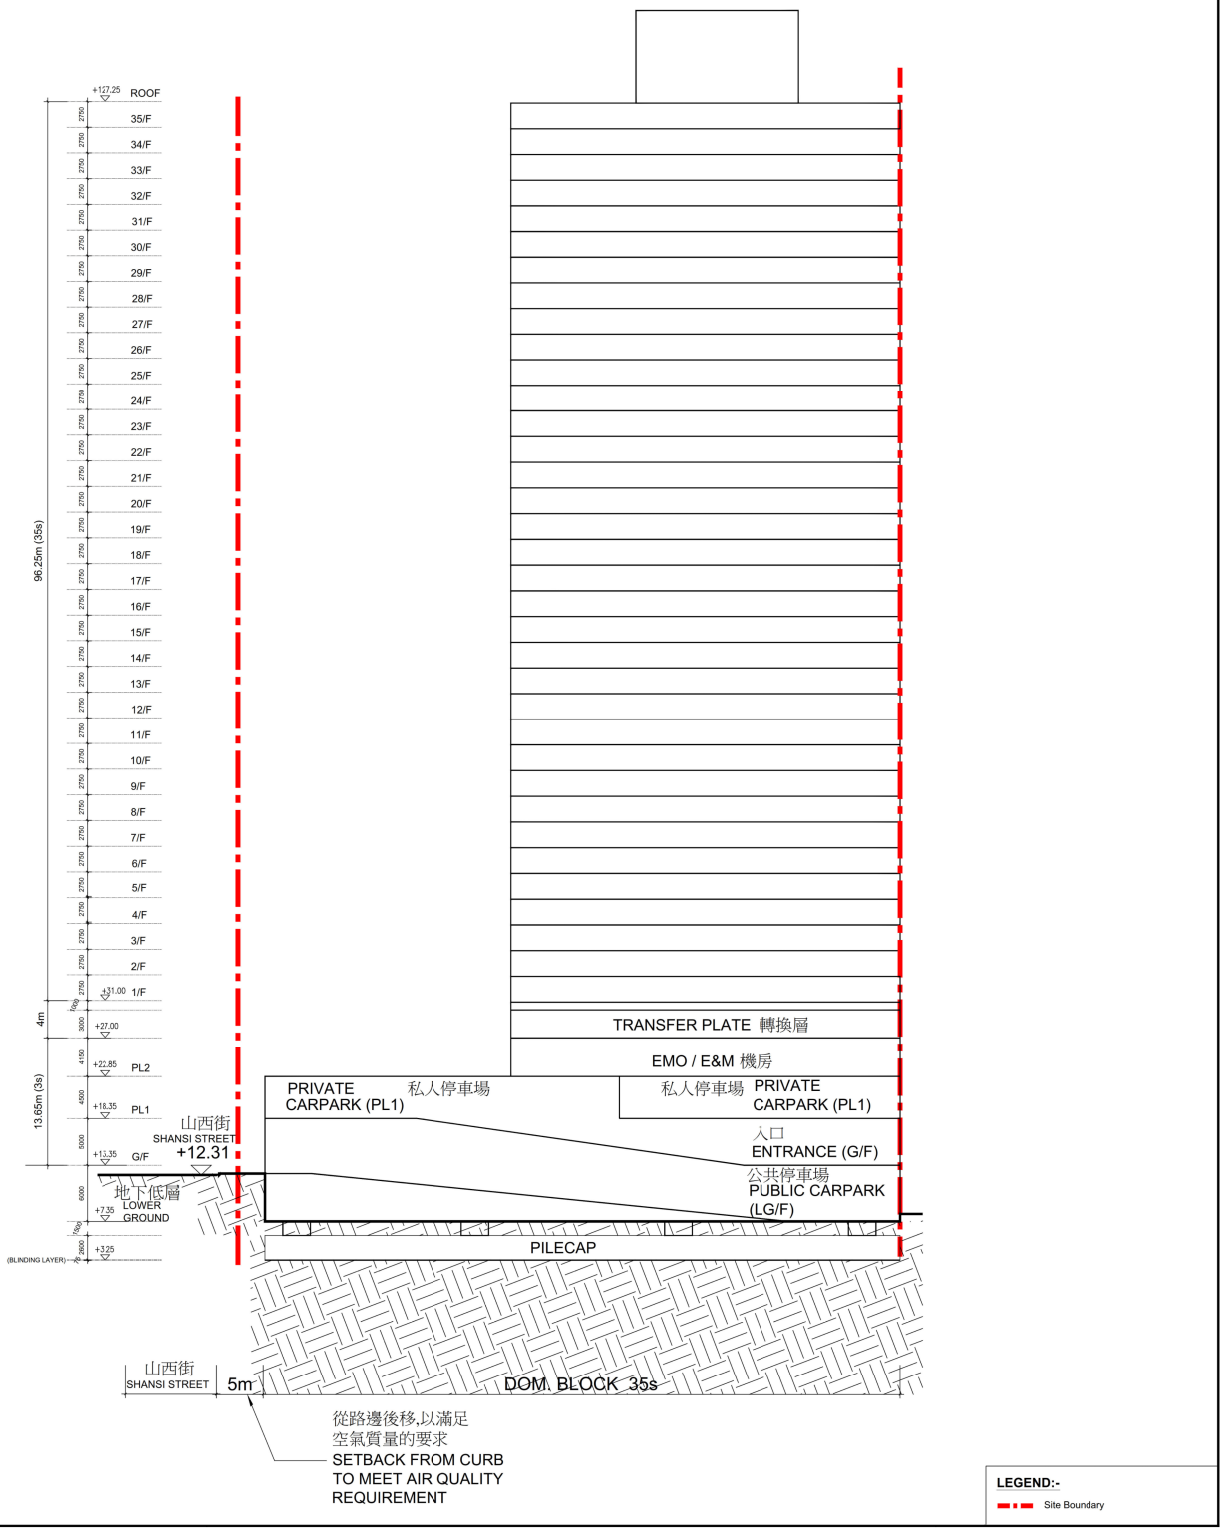

B 項 ITEM B

資料來源：由房屋署提交
SOURCE : SUBMITTED BY HOUSING DEPARTMENT

本圖於2018年8月22日擬備
PLAN PREPARED ON 22.8.2018


在高山道地盤的擬議發展項目的剖面圖
SECTION PLAN OF PROPOSED DEVELOPMENT AT KO SHAN ROAD SITE

就馬頭角分區計劃大綱草圖編號S/K10/23提出的
申述個案編號R1至R6及相關意見編號C1至C142作出考慮
CONSIDERATION OF REPRESENTATIONS No. R1 TO R6
AND RELATED COMMENTS No. C1 TO C142
TO THE DRAFT MA TAU KOK OUTLINE ZONING PLAN No. S/K10/23

規劃署
PLANNING DEPARTMENT

參考編號
REFERENCE No.
R/S/K10/23-1 to 6

圖 PLAN
H - 3h

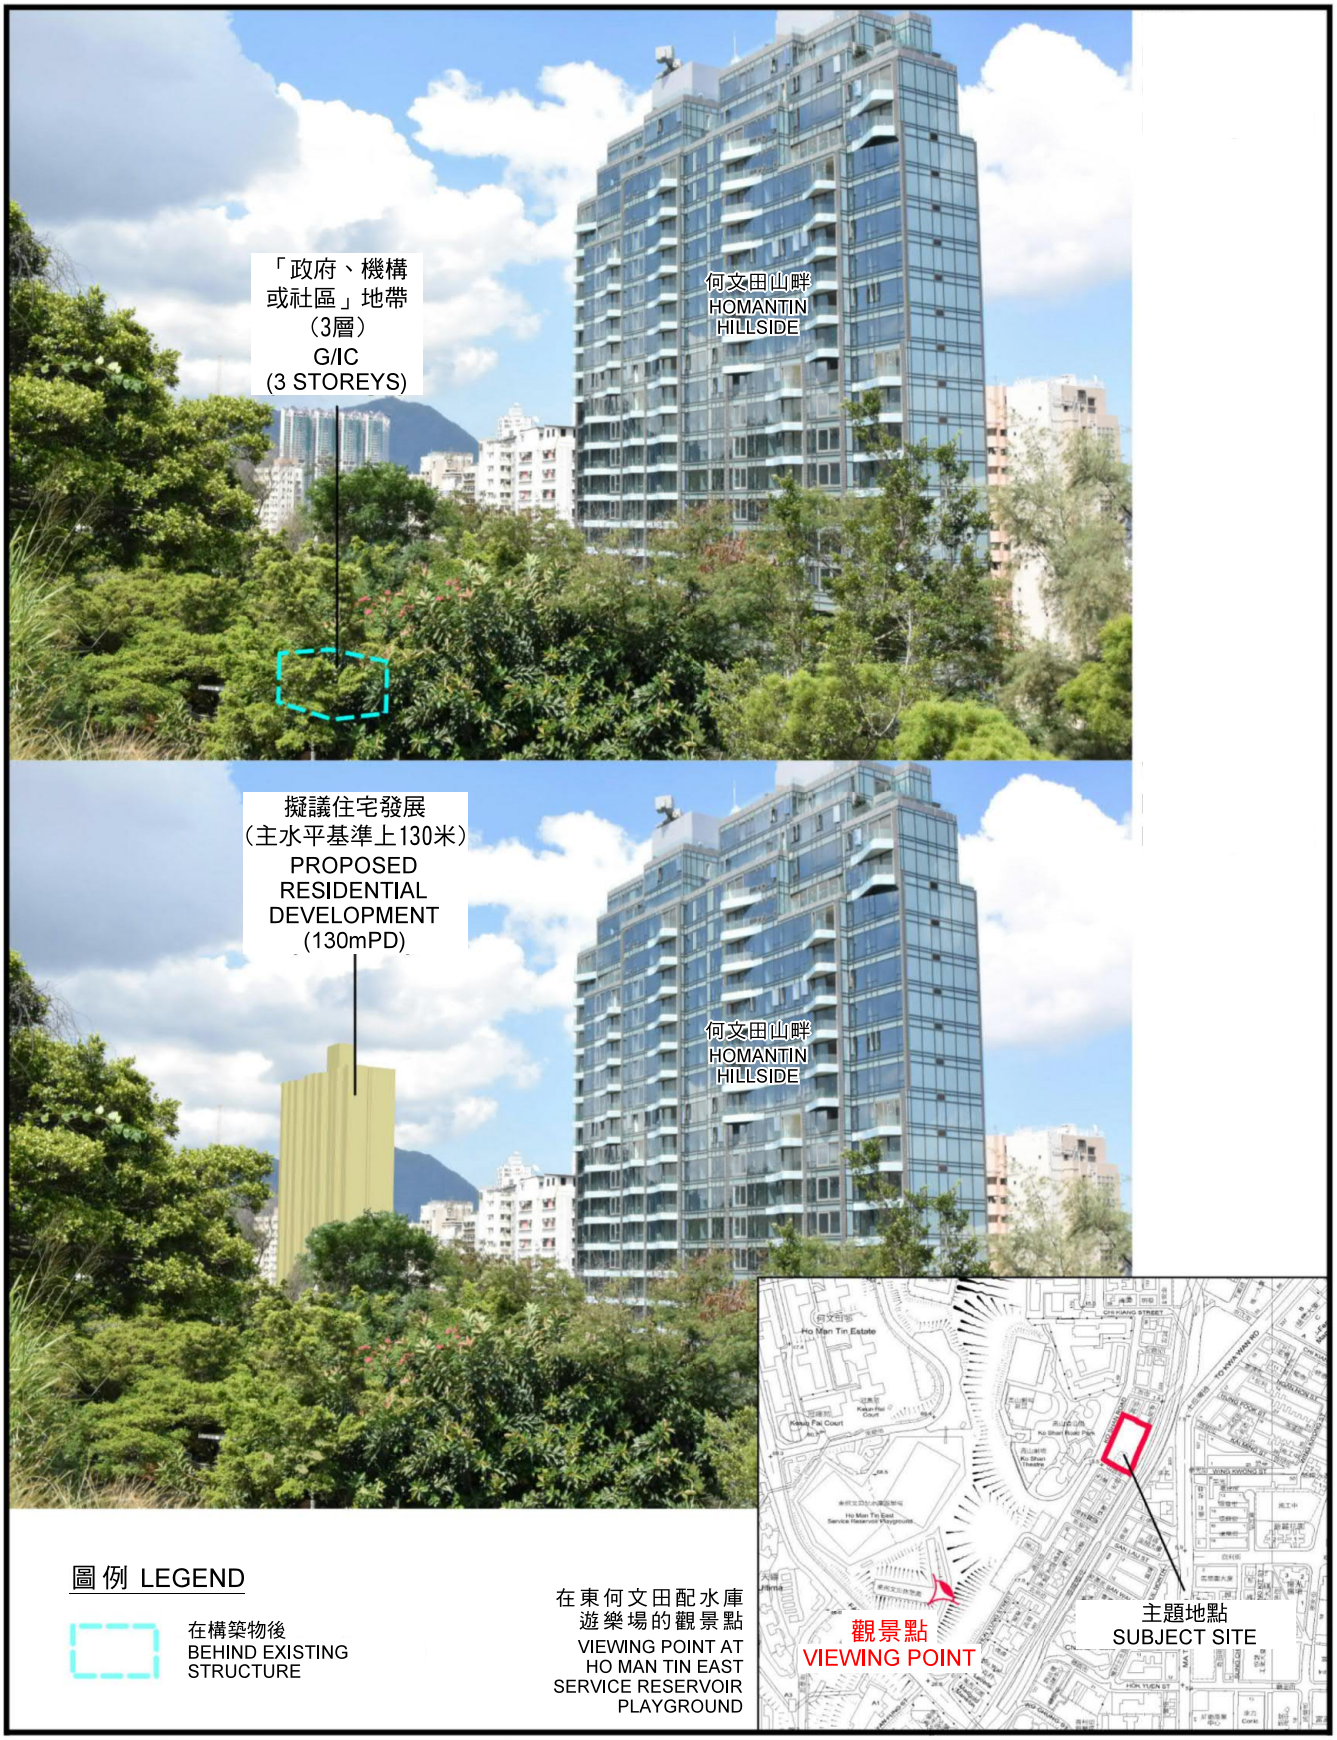

B 項
ITEM B

資料來源：由房屋署提交
SOURCE : SUBMITTED BY HOUSING DEPARTMENT

本圖於2018年8月22日擬備
PLAN PREPARED ON 22.8.2018


在高山道地盤的擬議發展項目的合成照片
PHOTOMONTAGE OF PROPOSED DEVELOPMENT AT KO SHAN ROAD SITE

就馬頭角分區計劃大綱草圖編號S/K10/23提出的
申述個案編號R1至R6及相關意見編號C1至C142作出考慮
CONSIDERATION OF REPRESENTATIONS No. R1 TO R6
AND RELATED COMMENTS No. C1 TO C142
TO THE DRAFT MA TAU KOK OUTLINE ZONING PLAN No. S/K10/23

規劃署
PLANNING DEPARTMENT

參考編號
REFERENCE No.
R/S/K10/23-1 to 6

圖 PLAN
H - 3i

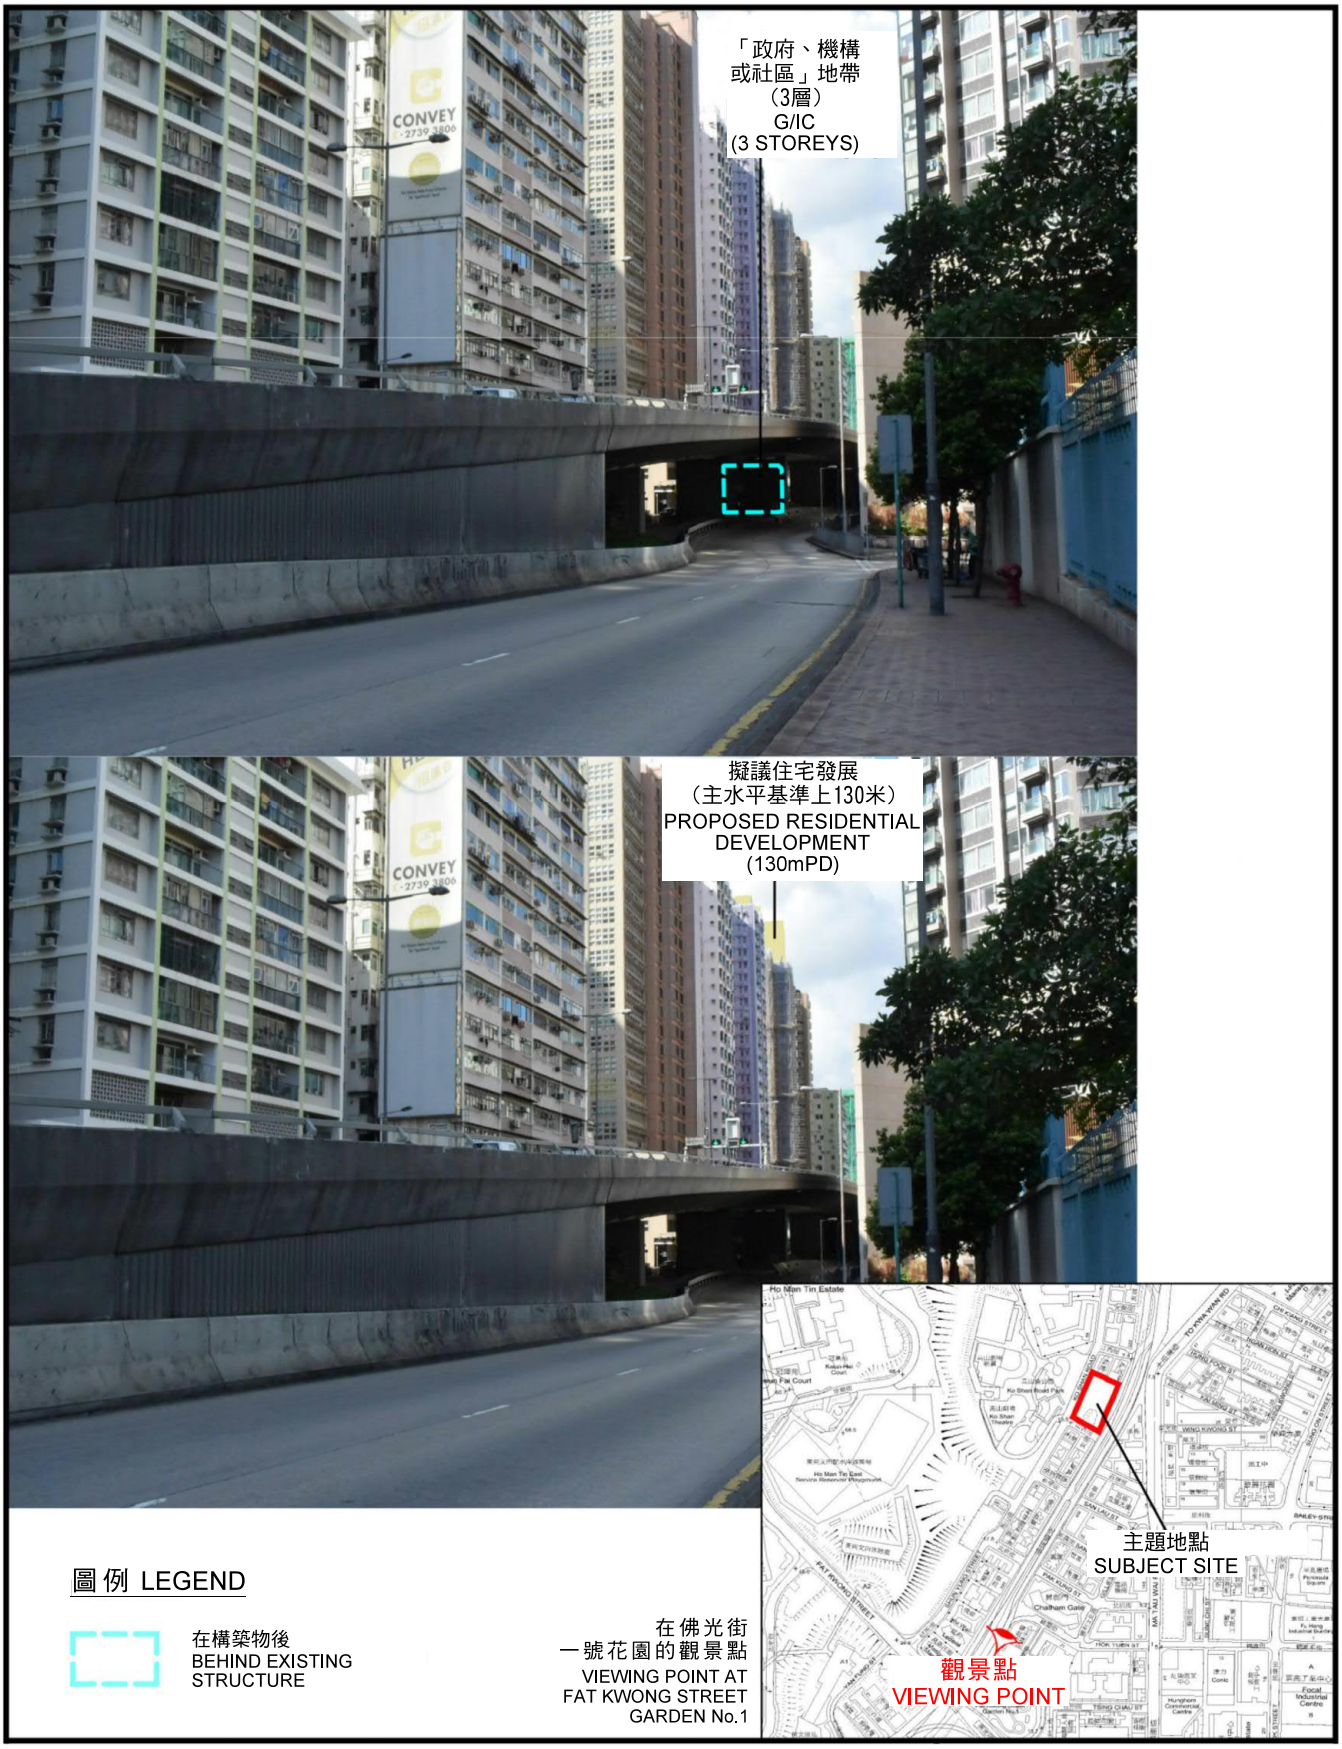

B 項
ITEM B

資料來源：由房屋署提交
SOURCE : SUBMITTED BY HOUSING DEPARTMENT

本圖於2018年8月22日擬備
PLAN PREPARED ON 22.8.2018


在高山道地盤的擬議發展項目的合成照片
PHOTOMONTAGE OF PROPOSED DEVELOPMENT AT KO SHAN ROAD SITE

就馬頭角分區計劃大綱草圖編號S/K10/23提出的
申述個案編號R1至R6及相關意見編號C1至C142作出考慮
CONSIDERATION OF REPRESENTATIONS No. R1 TO R6
AND RELATED COMMENTS No. C1 TO C142
TO THE DRAFT MA TAU KOK OUTLINE ZONING PLAN No. S/K10/23

規劃署
PLANNING DEPARTMENT

參考編號
REFERENCE No.
R/S/K10/23-1 to 6

圖 PLAN
H - 3j

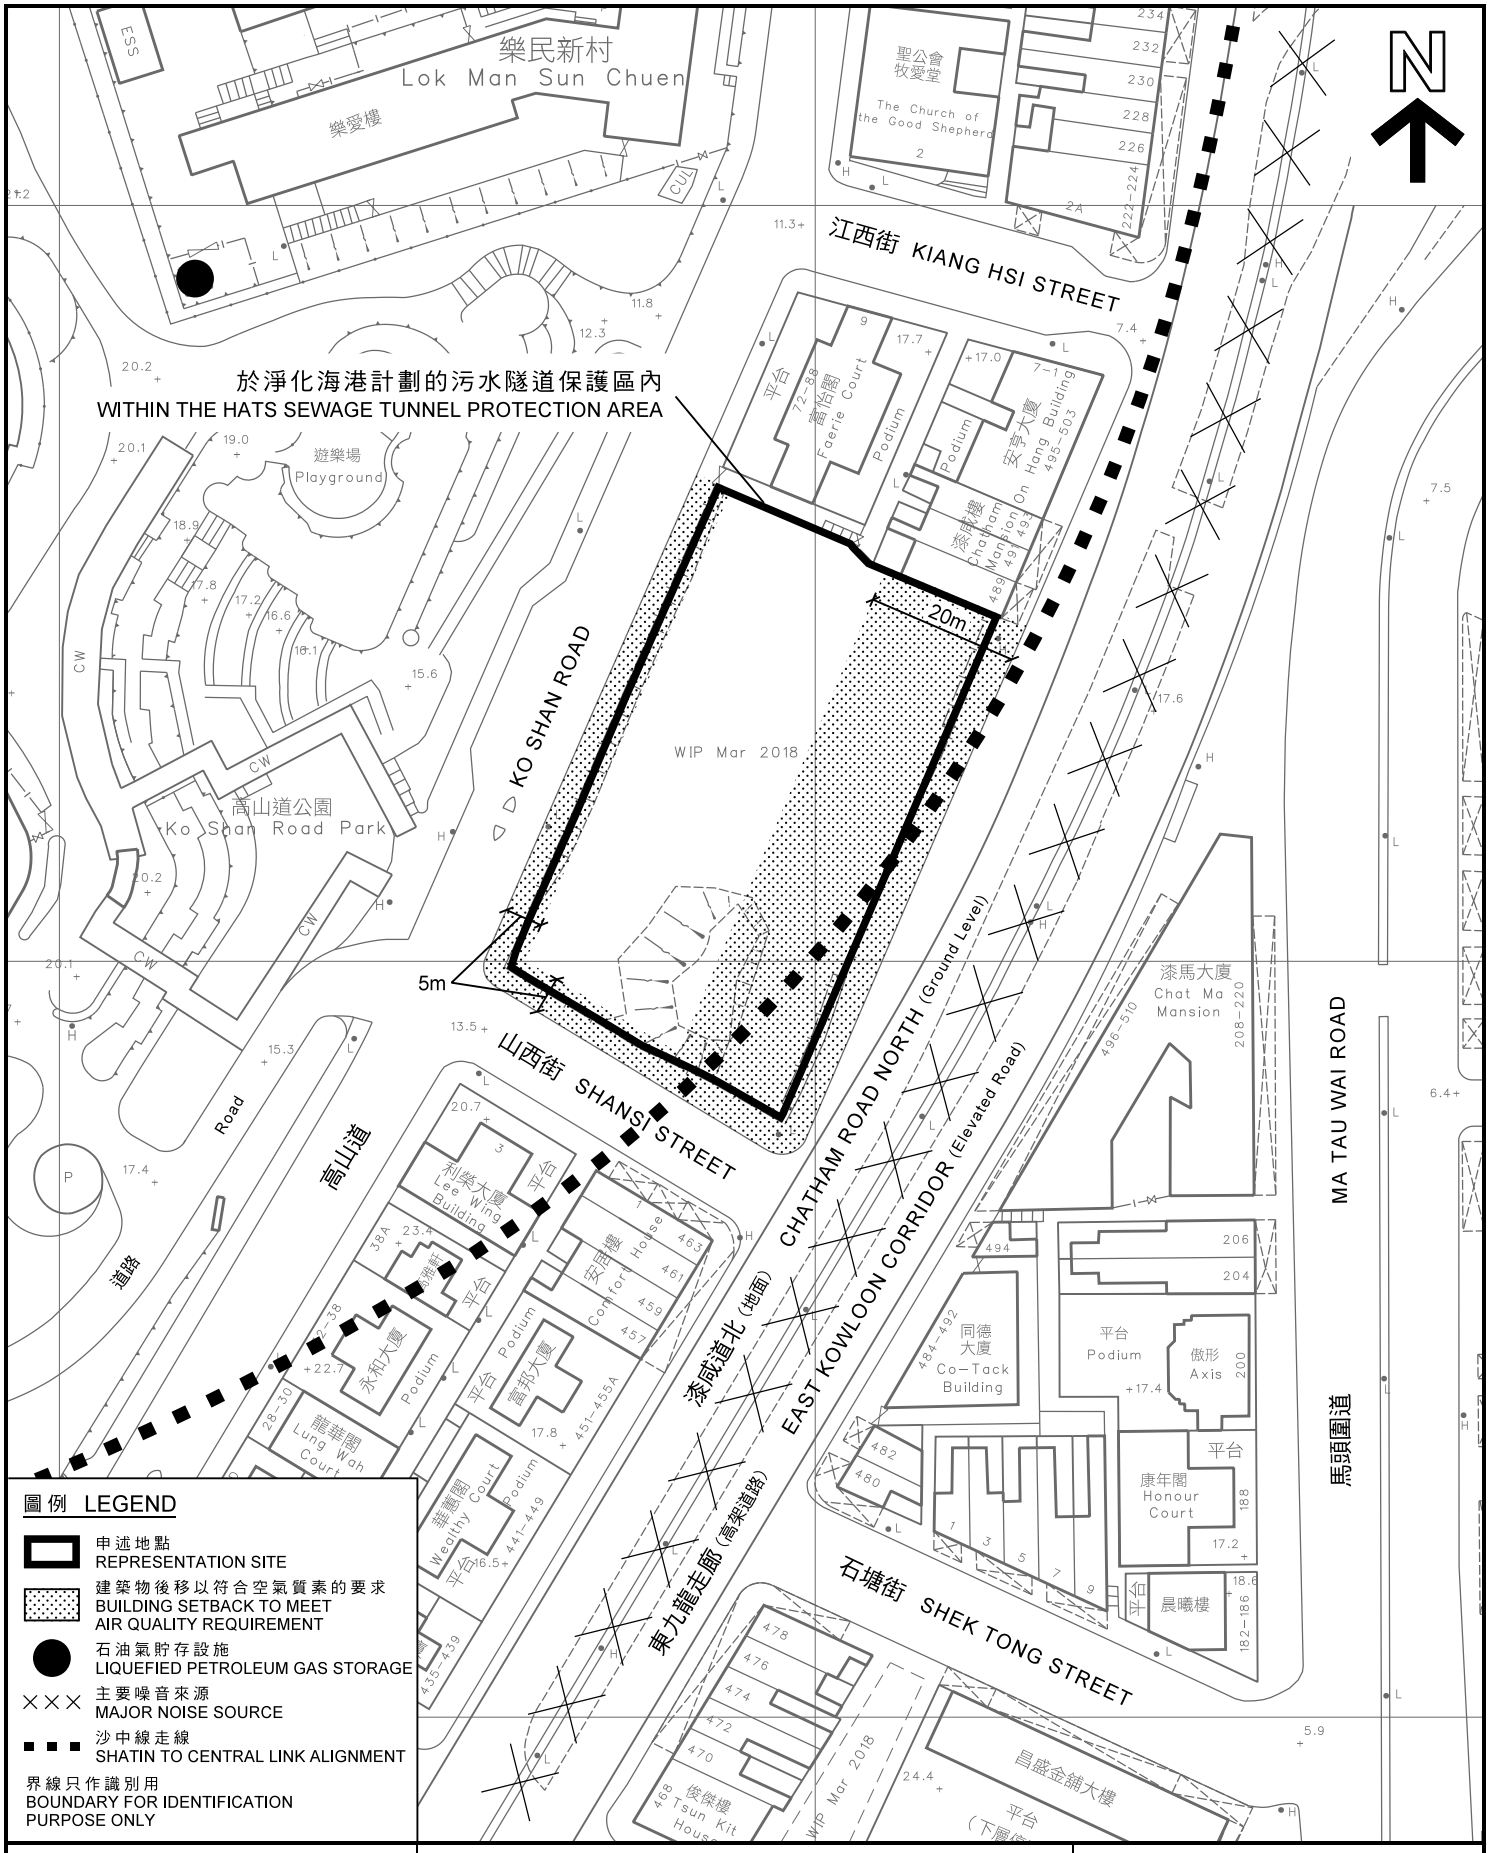

圖例 LEGEND

- 申述地點 REPRESENTATION SITE
- 建築物後移以符合空氣質素的要求 BUILDING SETBACK TO MEET AIR QUALITY REQUIREMENT
- 石油氣貯存設施 LIQUEFIED PETROLEUM GAS STORAGE
- ××× 主要噪音來源 MAJOR NOISE SOURCE
- 沙中線走線 SHATIN TO CENTRAL LINK ALIGNMENT

界線只作識別用
BOUNDARY FOR IDENTIFICATION PURPOSE ONLY

本摘要圖於2018年9月19日擬備，
所根據的資料為測量圖編號
11-NW-20D

EXTRACT PLAN PREPARED ON 19.9.2018
BASED ON SURVEY SHEET No.
11-NW-20D

高山道用地的地盤限制圖
SITE CONSTRAINTS PLAN OF KO SHAN ROAD SITE


SCALE 1 : 1 000 比例尺

米 METRES 20 0 20 40 米 METRES

規劃署
PLANNING DEPARTMENT

參考編號
REFERENCE No.
R/S/K10/23-1 to 6

圖 PLAN
H - 3k

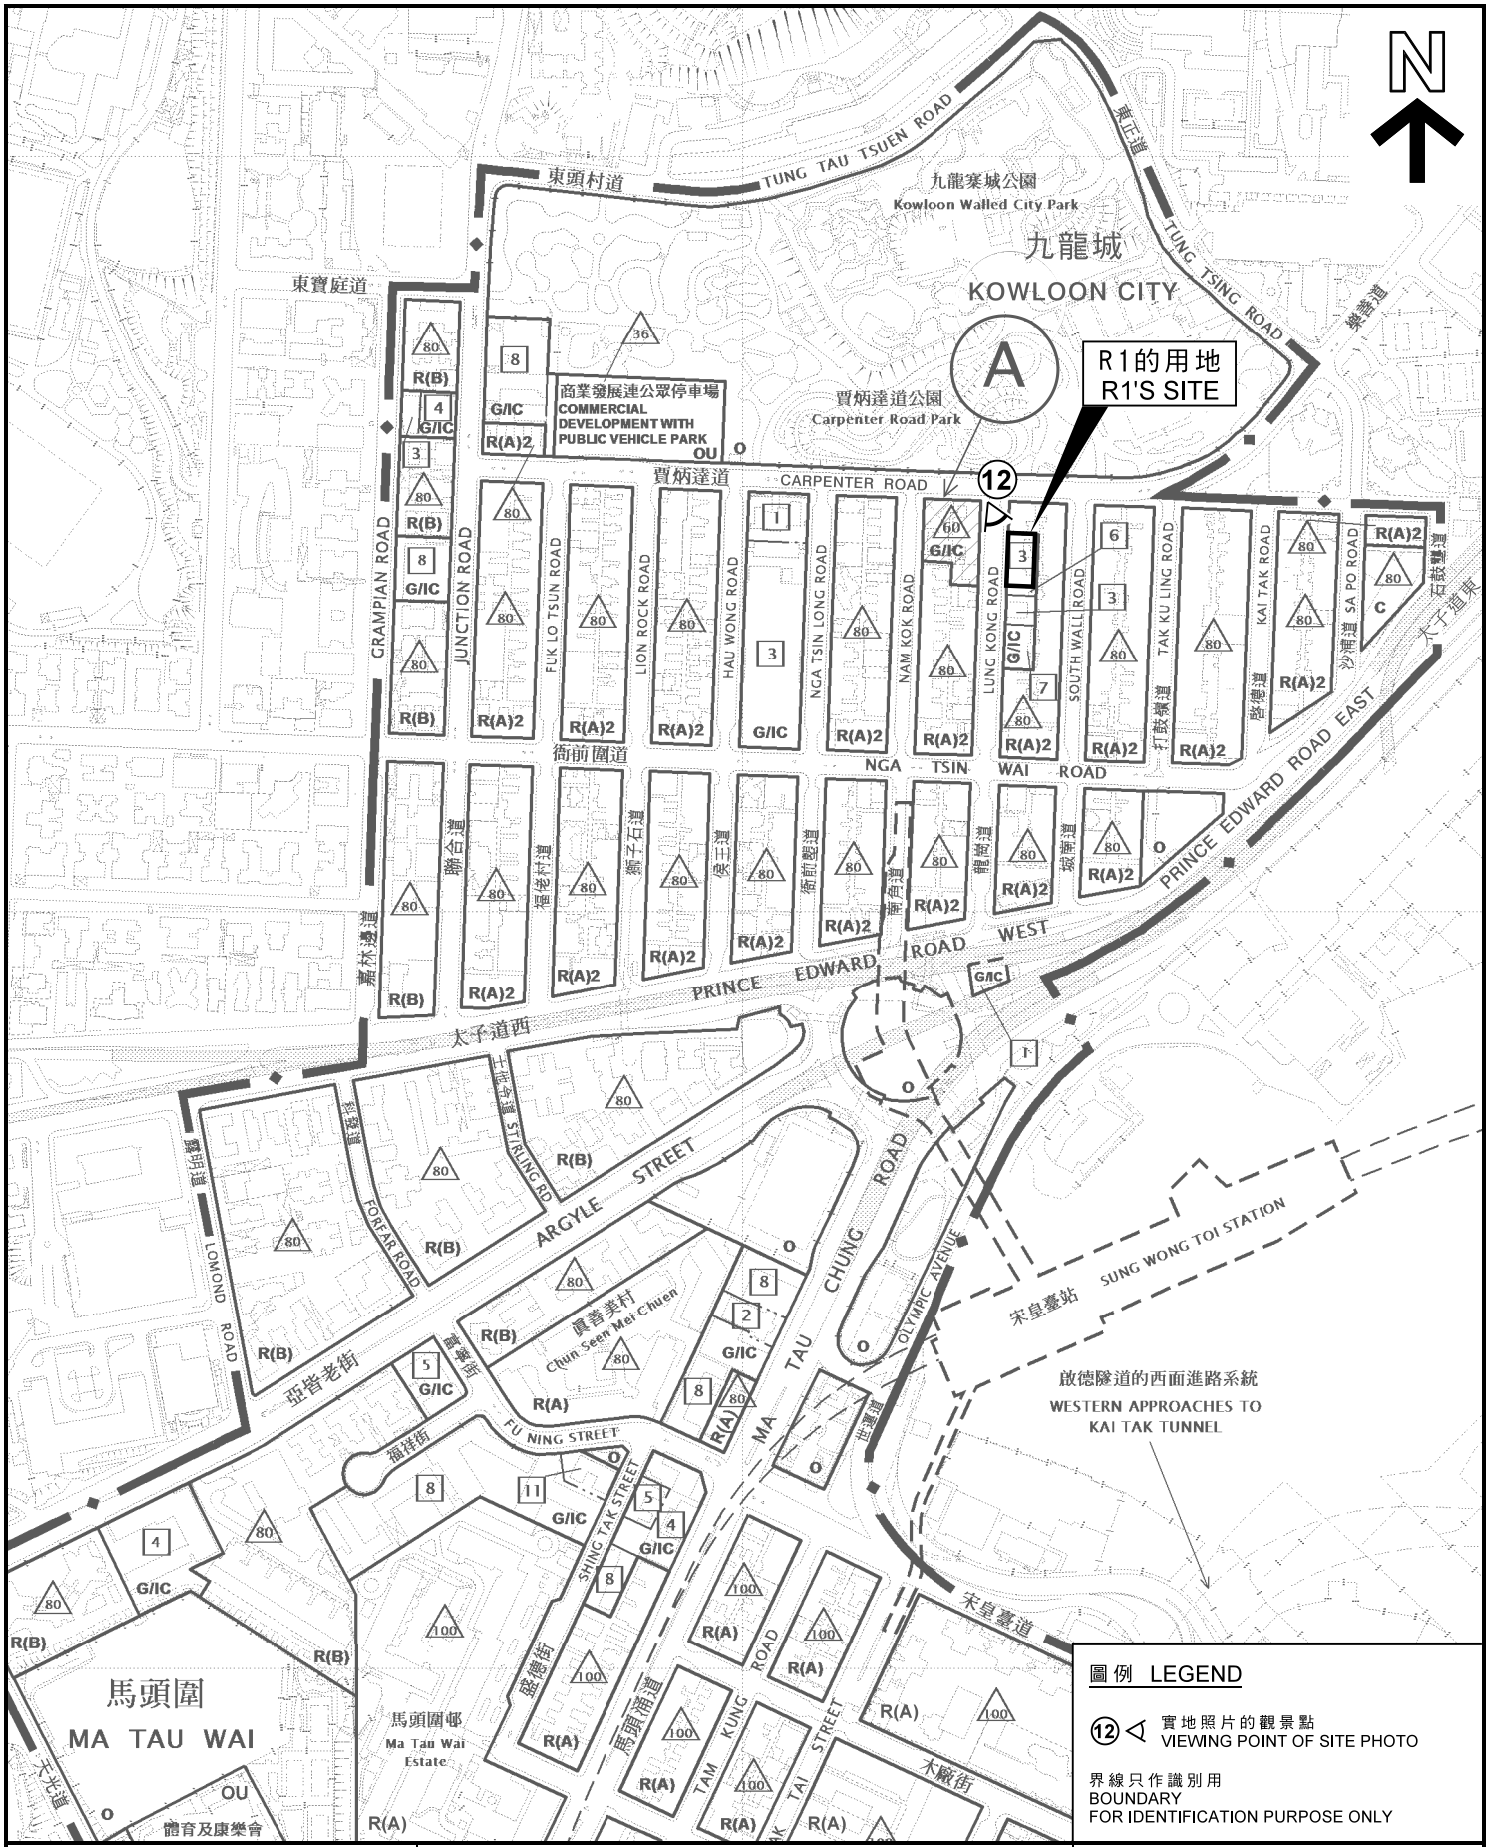

本摘要圖於2018年8月22日擬備，
所根據的資料為於2018年3月9日
展示的分區計劃大綱圖編號S/K10/23

EXTRACT PLAN PREPARED ON 22.8.2018
BASED ON OUTLINE ZONING PLAN No.
S/K10/23 EXHIBITED ON 9.3.2018

位置圖 LOCATION PLAN

九龍九龍城龍崗道40號
（R1要求放寬建築物高度限制）
40 LUNG KONG ROAD, KOWLOON CITY, KOWLOON
(RELAXATION OF BUILDING HEIGHT RESTRICTION REQUESTED BY R1)

SCALE 1 : 5 000 比例尺

米 METRES 100 0 100 200 米 METRES

規劃署
PLANNING DEPARTMENT

參考編號
REFERENCE No.
R/S/K10/23-1 to 6

圖 PLAN
H - 4a



界線只作識別用
BOUNDARY FOR IDENTIFICATION PURPOSE ONLY

本圖於2018年9月6日擬備，
所根據的資料為攝於
2018年7月19日的實地照片

PLAN PREPARED ON 6.9.2018
BASED ON SITE PHOTO
TAKEN ON 19.7.2018


實地照片 SITE PHOTO

九龍九龍城龍崗道40號
（R1要求放寬建築物高度限制）
40 LUNG KONG ROAD, KOWLOON CITY, KOWLOON
(RELAXATION OF BUILDING HEIGHT RESTRICTION REQUESTED BY R1)

規劃署
PLANNING DEPARTMENT

參考編號
REFERENCE No.
R/S/K10/23-1 to 6

圖 PLAN
H - 4b

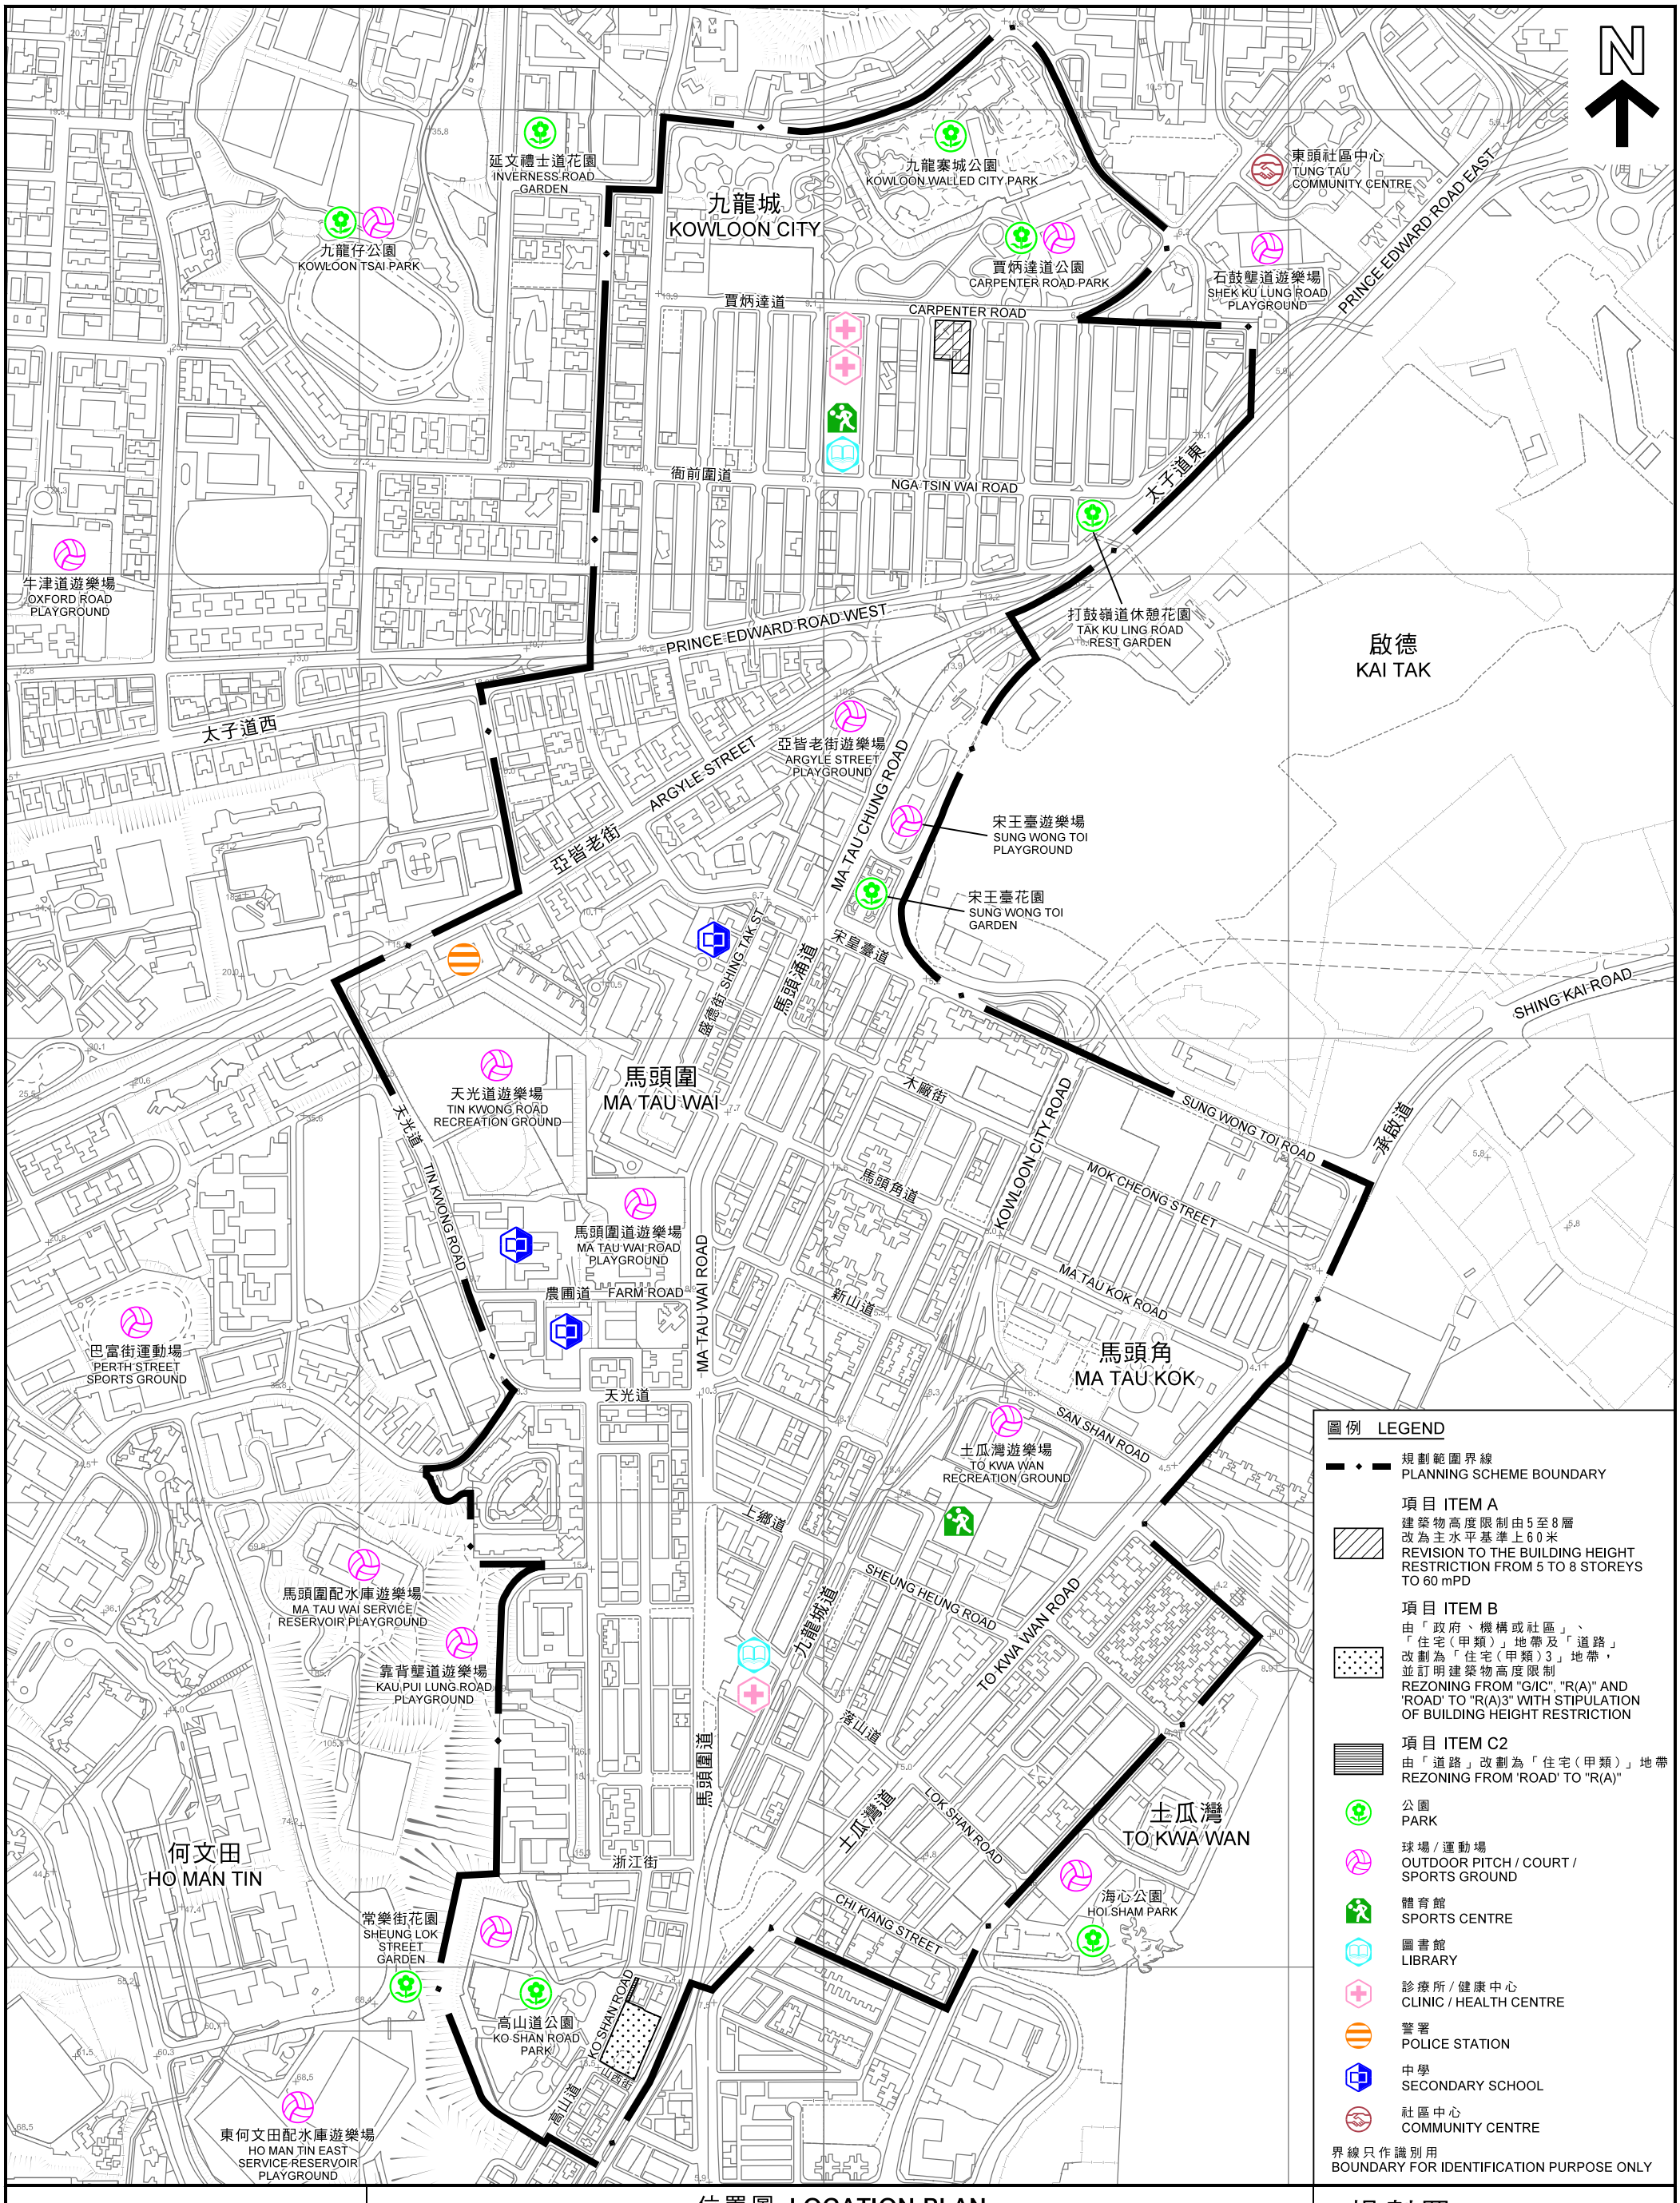

本摘要圖於2018年9月6日擬備，
所根據的資料為地形圖編號
11-NE-A、C、11-NW-B和D

EXTRACT PLAN PREPARED ON 6.9.2018
BASED ON TOPOGRAPHIC MAPS No.
11-NE-A, C, 11-NW-B & D

位置圖 LOCATION PLAN

馬頭角及鄰近地區的主要現有休憩用地及政府、機構及社區設施
MAJOR EXISTING OPEN SPACE AND GOVERNMENT, INSTITUTION AND COMMUNITY FACILITIES IN MA TAU KOK AND VICINITY AREA

就馬頭角分區計劃大綱草圖編號S/K10/23
提出的申述個案編號R1至R6及相關意見編號C1至C142作出考慮
CONSIDERATION OF REPRESENTATIONS No. R1 TO R6 AND RELATED COMMENTS No. C1 TO C142
TO THE DRAFT MA TAU KOK OUTLINE ZONING PLAN No. S/K10/23

SCALE 1：6 500 比例尺

米 METRES 100 0 100 200 300 400 500 米 METRES

規劃署
PLANNING DEPARTMENT

參考編號
REFERENCE No.
R/S/K10/23-1 to 6

圖 PLAN
H - 5