
項目: 丈量約份第87約地段第360B號A分段(部分)、第360B號餘段(部分)、第360C號A分段(部分)、第360C號餘段(部分)、第360D號A分段(部分)、第360D號餘段(部分)及第360E號(部分)和毗連政府土地 臨時貨倉（危險品倉庫除外）連附屬設施 及相關填土工程（為期 3 年）	圖目: 消防裝置建議佈局圖	圖號: 圖 10
		比例: 1:500

F. S. Notes:

1. STAND-ALONE FIRE DETECTOR SHALL BE PROVIDED THROUGHOUT THE ENTIRE BUILDING IN ACCORDANCE WITH THE AMENDMENT OF THE FIRE SERVICE (INSTALLATIONS AND EQUIPMENT) REGULATIONS (CAP. 95B) AND STAND-ALONE FIRE DETECTOR GENERAL GUIDELINES ON PURCHASE, INSTALLATION & MAINTENANCE (2021 SEP)

2. PORTABLE FIRE EXTINGUISHERS WITH SPECIFIED TYPE AND CAPACITY TO BE PROVIDED AT LOCATION AS INDICATED ON PLANS.

3. IN RELATION TO PROVISION OF STAND-ALONE FIRE DETECTOR, IF TWO OR MORE STAND-ALONE FIRE DETECTORS ARE INSTALLED IN AN ENCLOSED STRUCTURE, ALL DETECTORS SHALL BE INTERCONNECTED SUCH THAT WHEN ONE OF THE DETECTORS IS TRIGGERED, ALL CONNECTED DETECTORS SHALL SOUND AN ALARM SIMULTANEOUSLY.

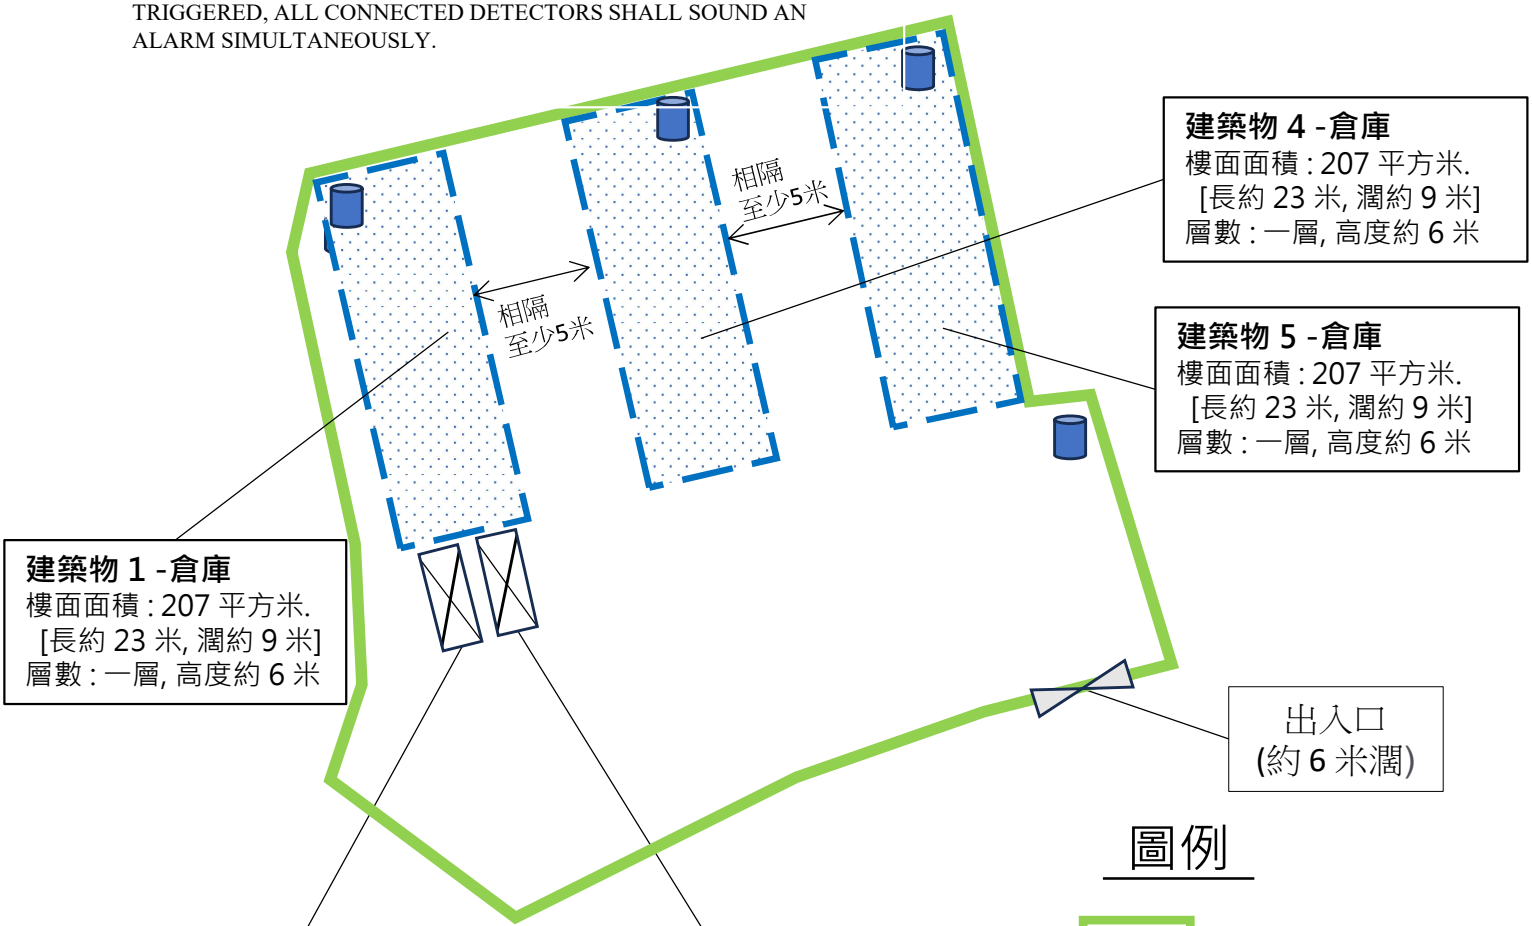

建築物 3 - 儲物室
樓面面積 : 約 16 平方米.
層數 : 一層, 高約 3 米

- 放置一個 5 KG 乾粉式滅火筒
- 建築物內裝設一個獨立火警偵測器

建築物 2 - 辦公室
樓面面積 : 約 16 平方米
層數 : 一層， 高度 : 約 3 米

- 放置一個 5 KG 乾粉式滅火筒
- 建築物內裝設一個獨立火警偵測器

圖例

- 申請場地
- 倉庫
- 辦公室 / 儲物室
- 5 KG 乾粉式滅火筒
- 獨立火警偵測器

項目: 丈量約份第87約地段第360B號A分段(部分)、第360B號餘段(部分)、第360C號A分段(部分)、第360C號餘段(部分)、第360D號A分段(部分)、第360D號餘段(部分)及第360E號(部分)和毗連政府土地 臨時貨倉（危險品倉庫除外）連附屬設施及相關填土工程（為期 3 年）	圖目: 消防裝置建議佈局圖 **(建築物 2及3)**	圖號: 圖 11
		比例: 1:100

F. S. Notes:

1. STAND-ALONE FIRE DETECTOR SHALL BE PROVIDED THROUGHOUT THE ENTIRE BUILDING IN ACCORDANCE WITH THE AMENDMENT OF THE FIRE SERVICE (INSTALLATIONS AND EQUIPMENT) REGULATIONS (CAP. 95B) AND STAND-ALONE FIRE DETECTOR GENERAL GUIDELINES ON PURCHASE, INSTALLATION & MAINTENANCE (2021 SEP)

2. PORTABLE FIRE EXTINGUISHERS WITH SPECIFIED TYPE AND CAPACITY TO BE PROVIDED AT LOCATION AS INDICATED ON PLANS.

3. IN RELATION TO PROVISION OF STAND-ALONE FIRE DETECTOR, IF TWO OR MORE STAND-ALONE FIRE DETECTORS ARE INSTALLED IN AN ENCLOSED STRUCTURE, ALL DETECTORS SHALL BE INTERCONNECTED SUCH THAT WHEN ONE OF THE DETECTORS IS TRIGGERED, ALL CONNECTED DETECTORS SHALL SOUND AN ALARM SIMULTANEOUSLY.

