
場地大綱圖

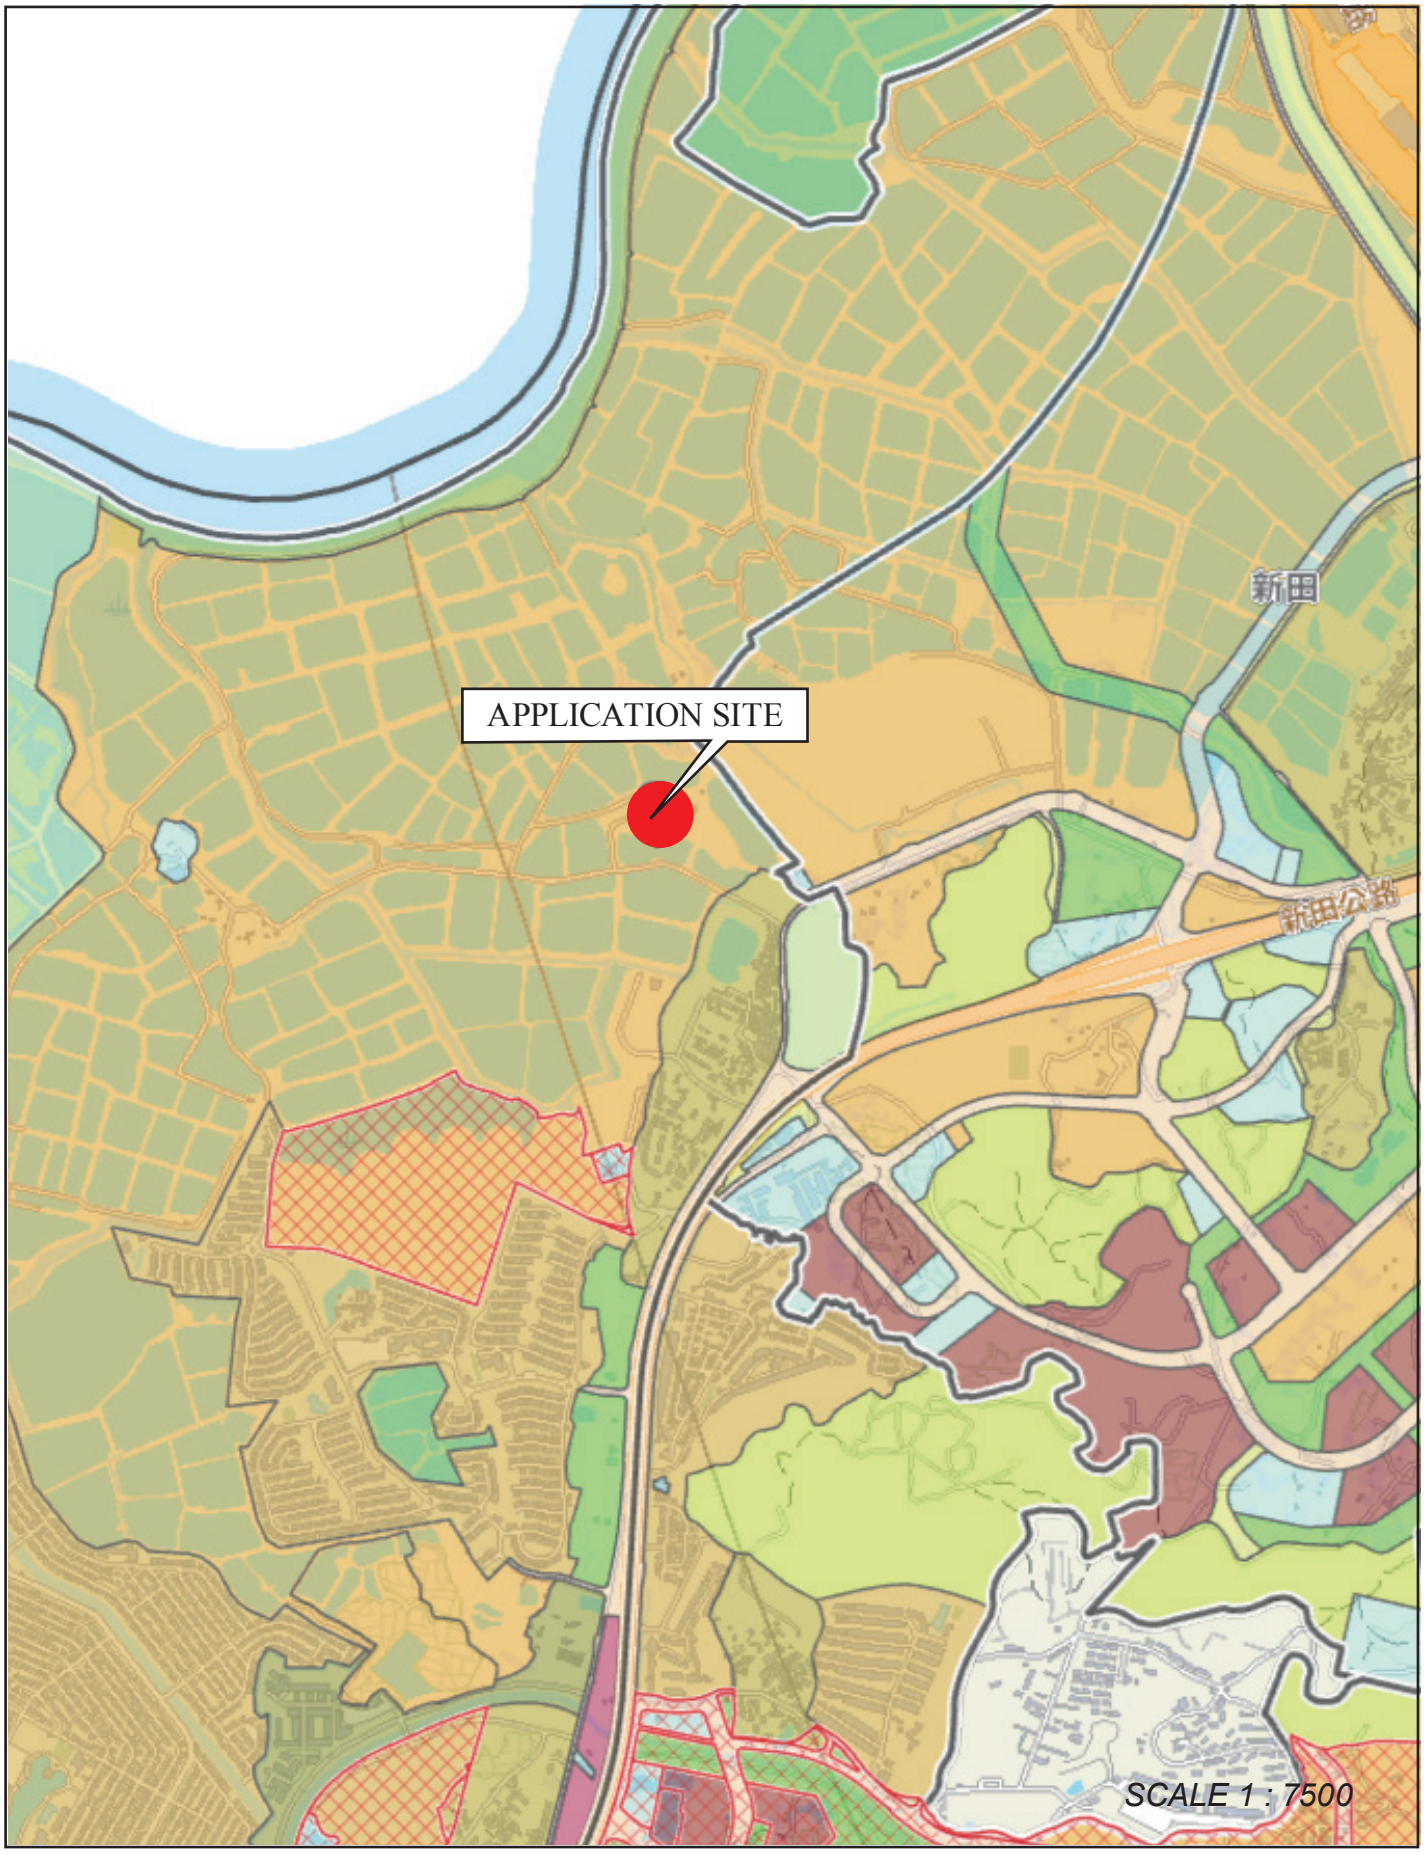

場地設計圖

構築物(1)
用途：貨倉
建築物料：以金屬搭建
高度：約13米
層數：1層
面積：約2110平方米
(其中突出簷篷面積約236平方米)
總樓面面積：約2110平方米

構築物(2)
用途：貨倉
建築物料：以金屬搭建
高度：約13米
層數：1層
面積：約2006平方米
(其中突出簷篷面積約230平方米)
總樓面面積：約2006平方米

構築物(3)
用途：消防泵房
建築物料：以金屬搭建
高度：約4米
層數：1層
面積：約26平方米
總樓面面積：約26平方米

構築物(4)
用途：洗手間
建築物料：以金屬搭建
高度：約4米
層數：1層
面積：約28平方米
總樓面面積：約28平方米

構築物(5)
用途：辦公室
建築物料：以金屬搭建
高度：約6.5米
層數：2層
面積：約130平方米
總樓面面積：約230平方米
(第一層面積約100平方米，
第二層面積約130平方米，
其中約30平方米是突出簷篷)

構築物(6)
用途：辦公室
建築物料：以金屬搭建
高度：約6.5米
層數：2層
面積：約130平方米
總樓面面積：約230平方米
(第一層面積約100平方米，
第二層面積約130平方米，
其中約30平方米是突出簷篷)

構築物(7)
用途：洗手間
建築物料：以金屬搭建
高度：約4米
層數：1層
面積：約28平方米
總樓面面積：約28平方米

構築物(8)
用途：保安室
建築物料：以金屬搭建
高度：約3米
層數：1層
面積：約10平方米
總樓面面積：約10平方米

構築物(9)
用途：電錶房
建築物料：以金屬搭建
高度：約3米
層數：1層
面積：約5平方米
總樓面面積：5平方米


● ● ● 行車路線

SCALE 1 : 1000

SMO-P02 20260401173352 10

填土位置圖

填土面積：約9224平方米
厚度：約0.2米
填土物料：混凝土

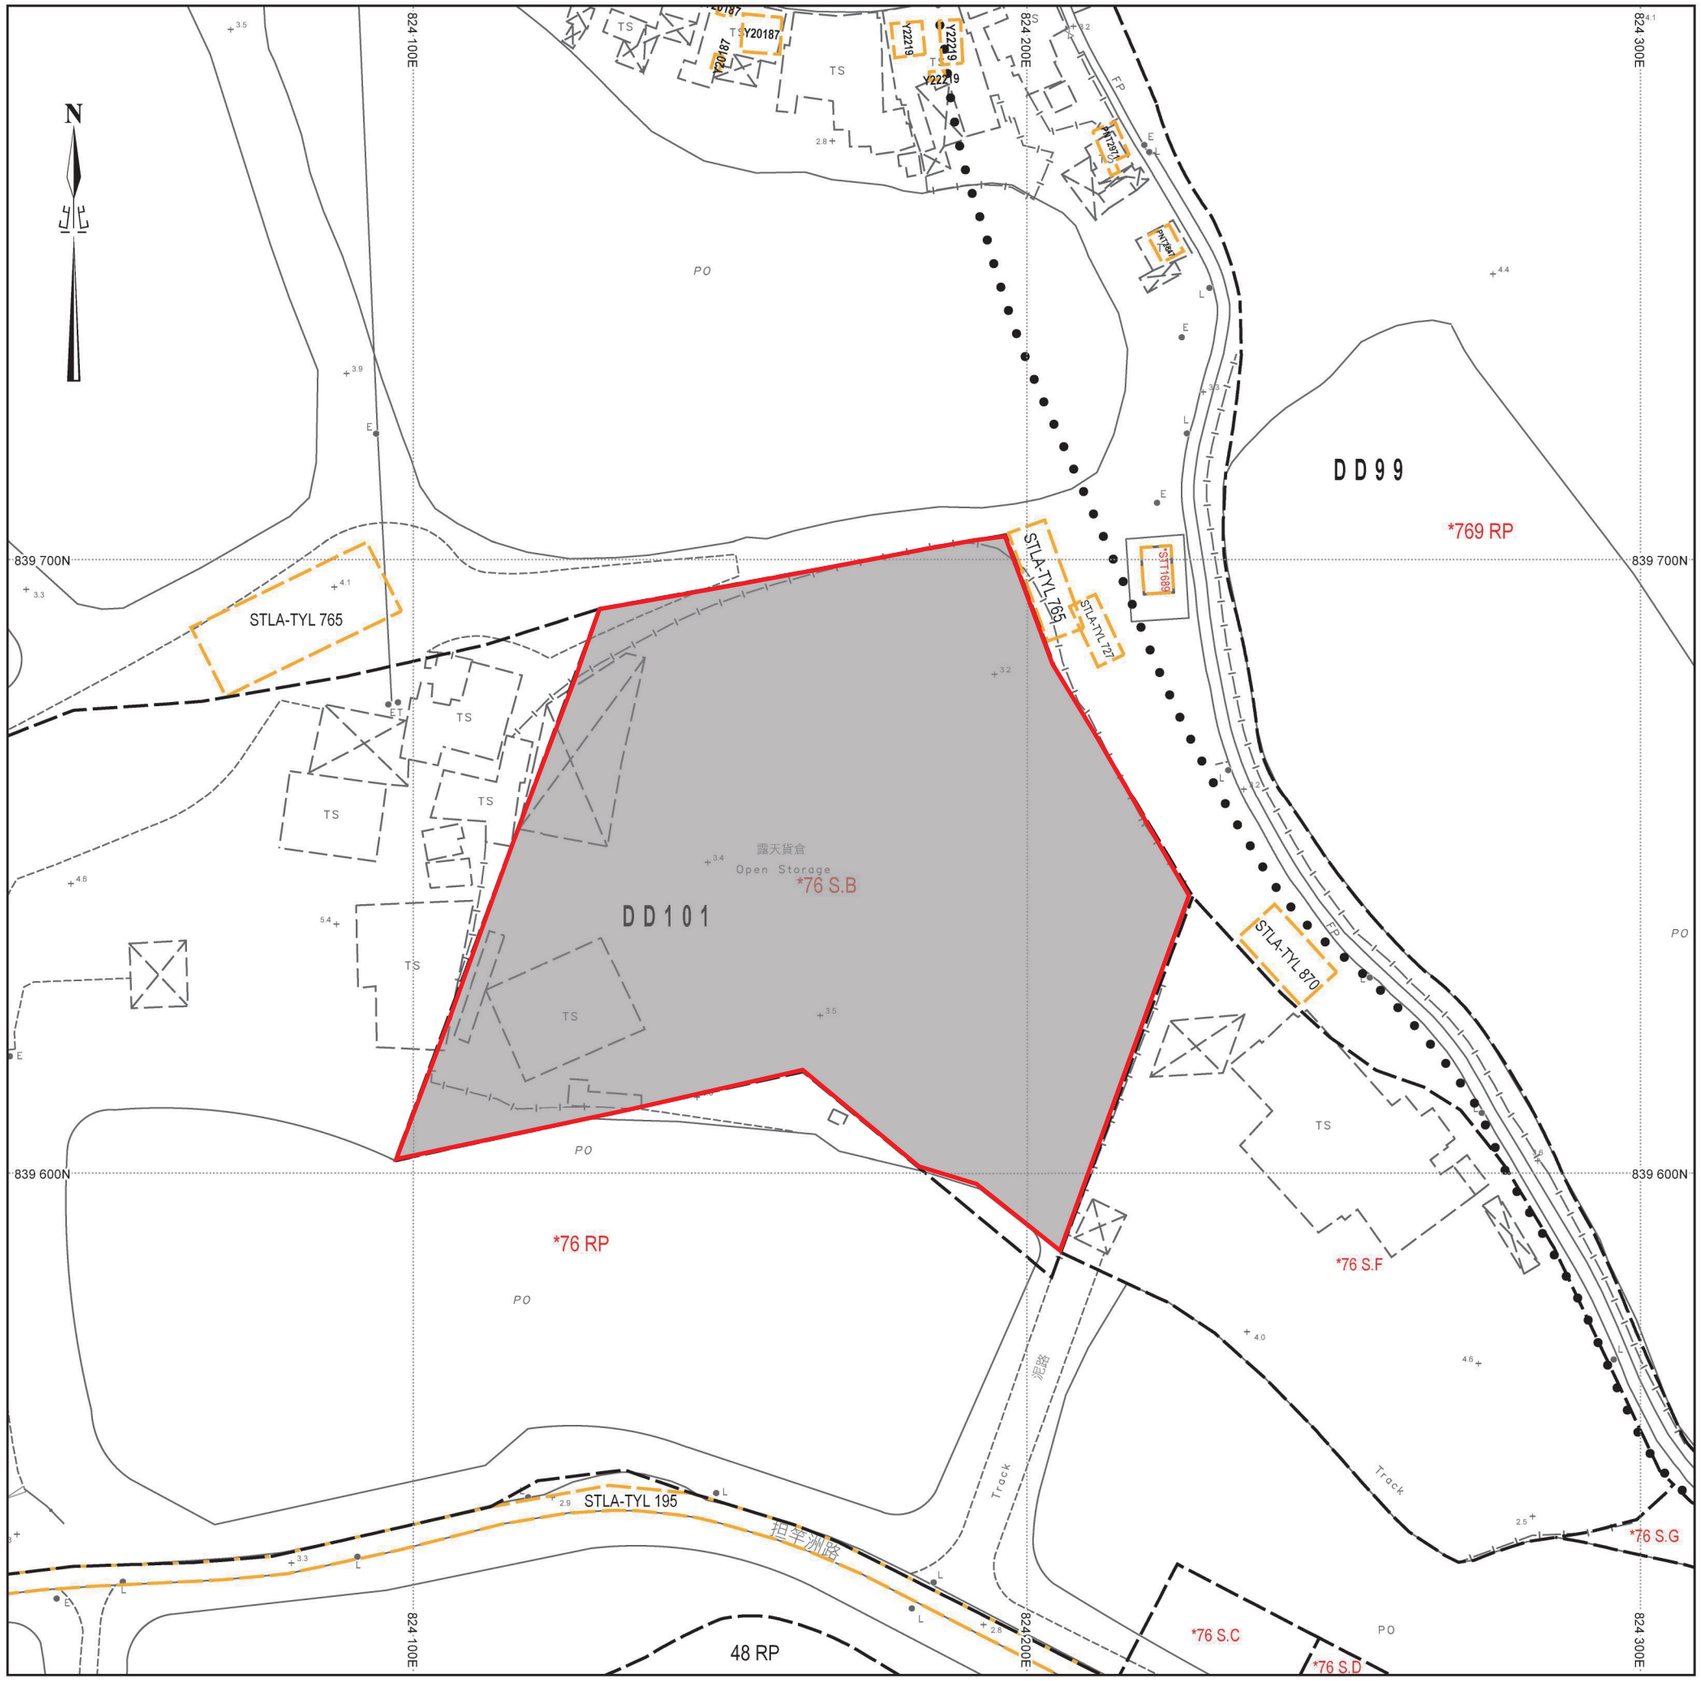


已填土範圍

SCALE 1 : 1000

填塘位置圖

填塘面積：約9224平方米
厚度：約4米
填塘物料：混凝土

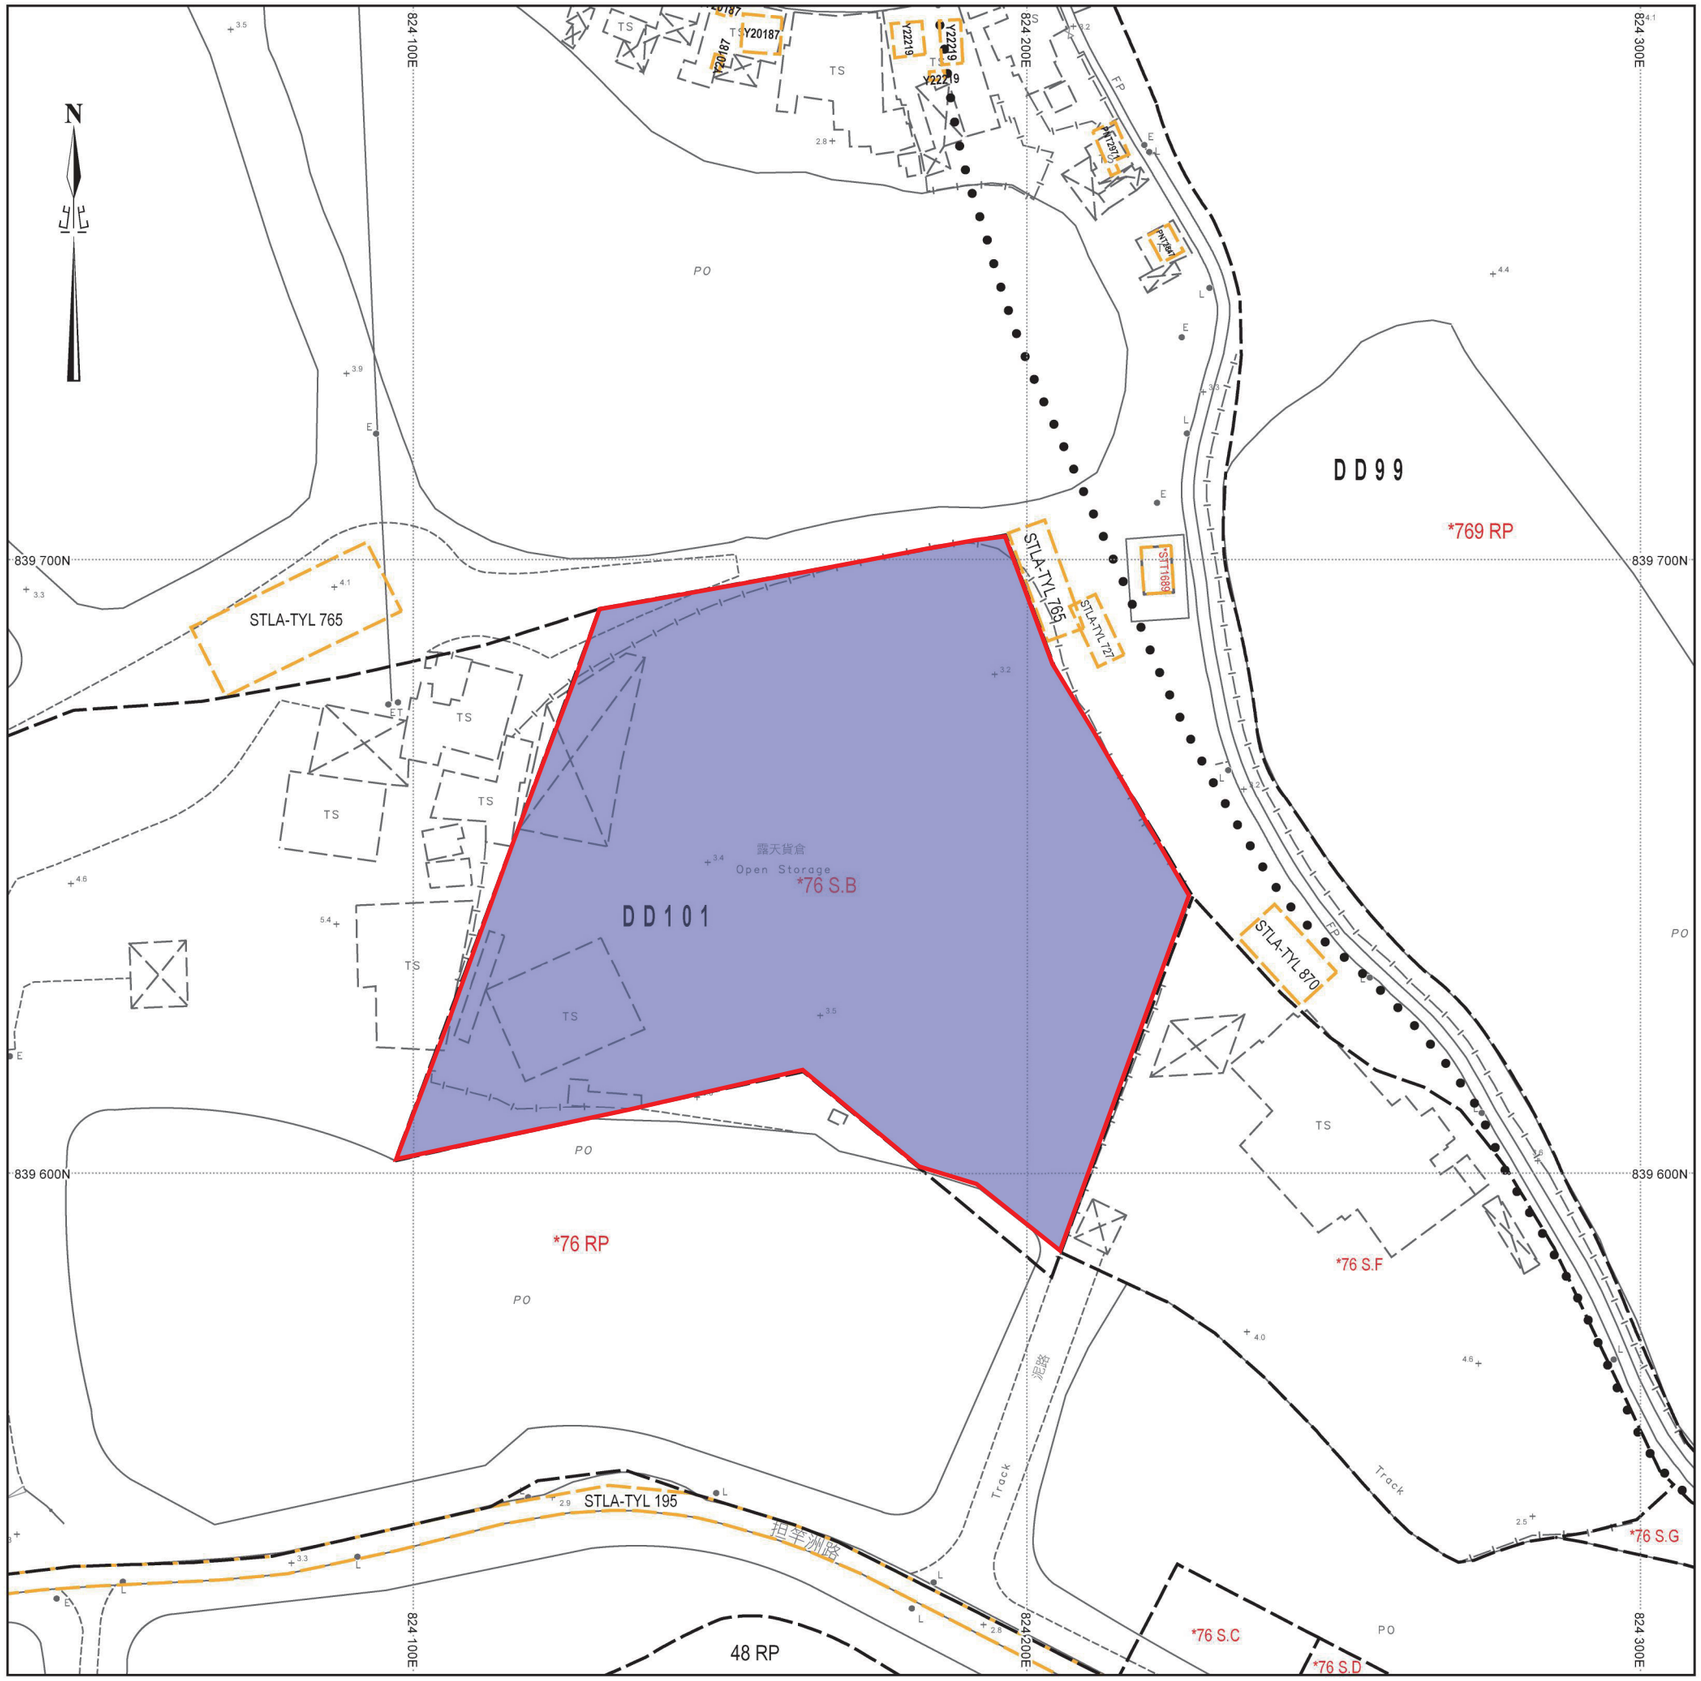


已填塘範圍

SCALE 1 : 1000

填塘位置圖

填塘面積：約480平方米
厚度：約4米
填塘物料：混凝土

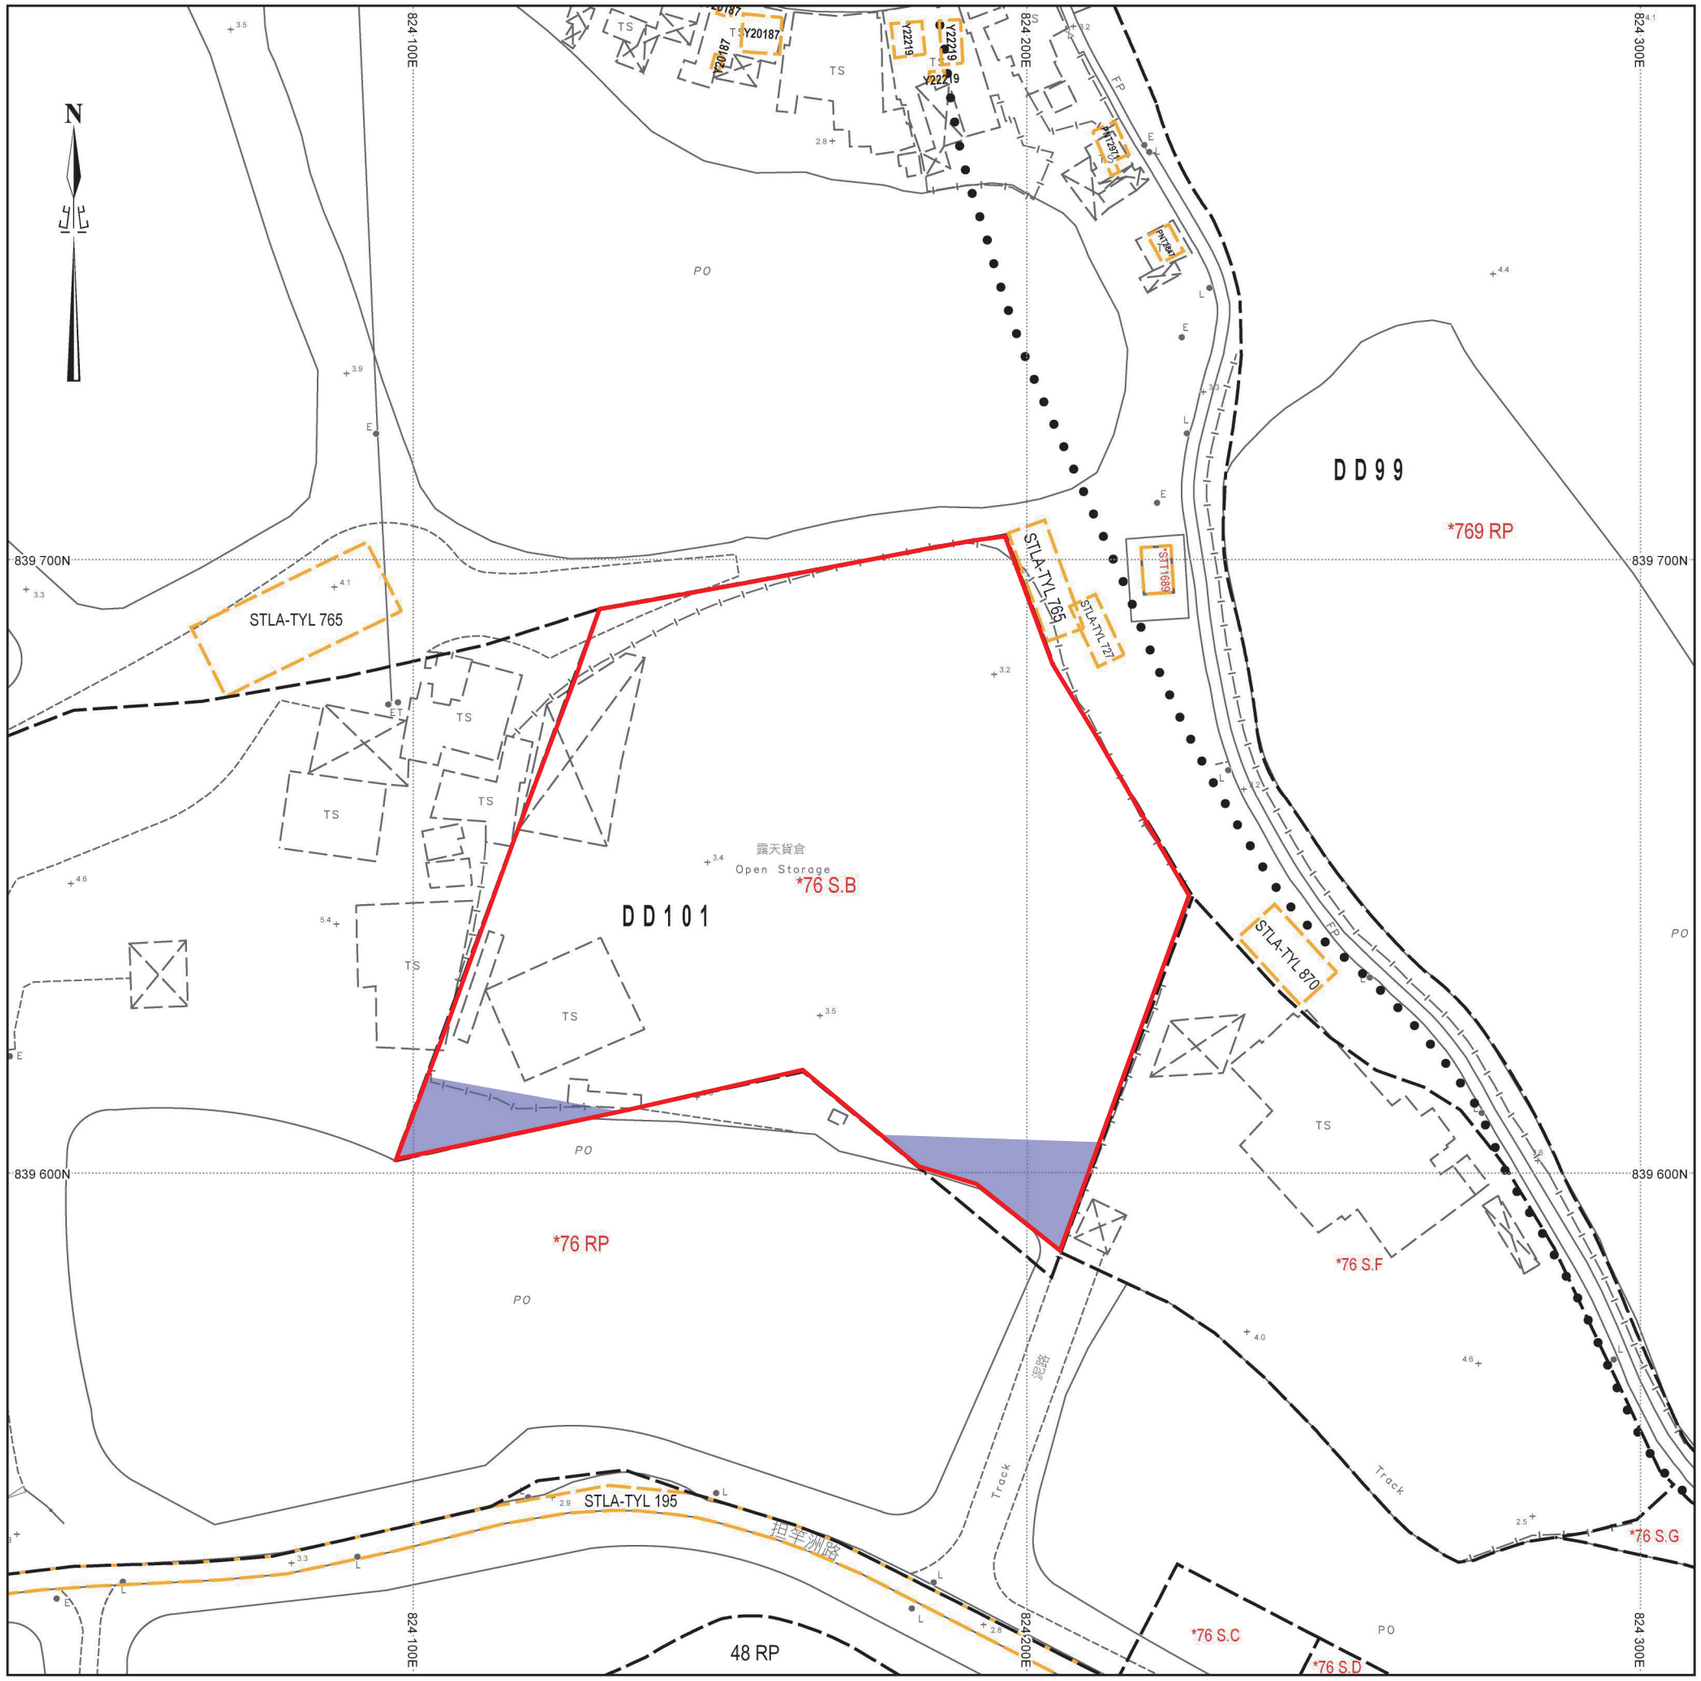

已填塘範圍

SCALE 1 : 1000