



# 申請地點位置圖

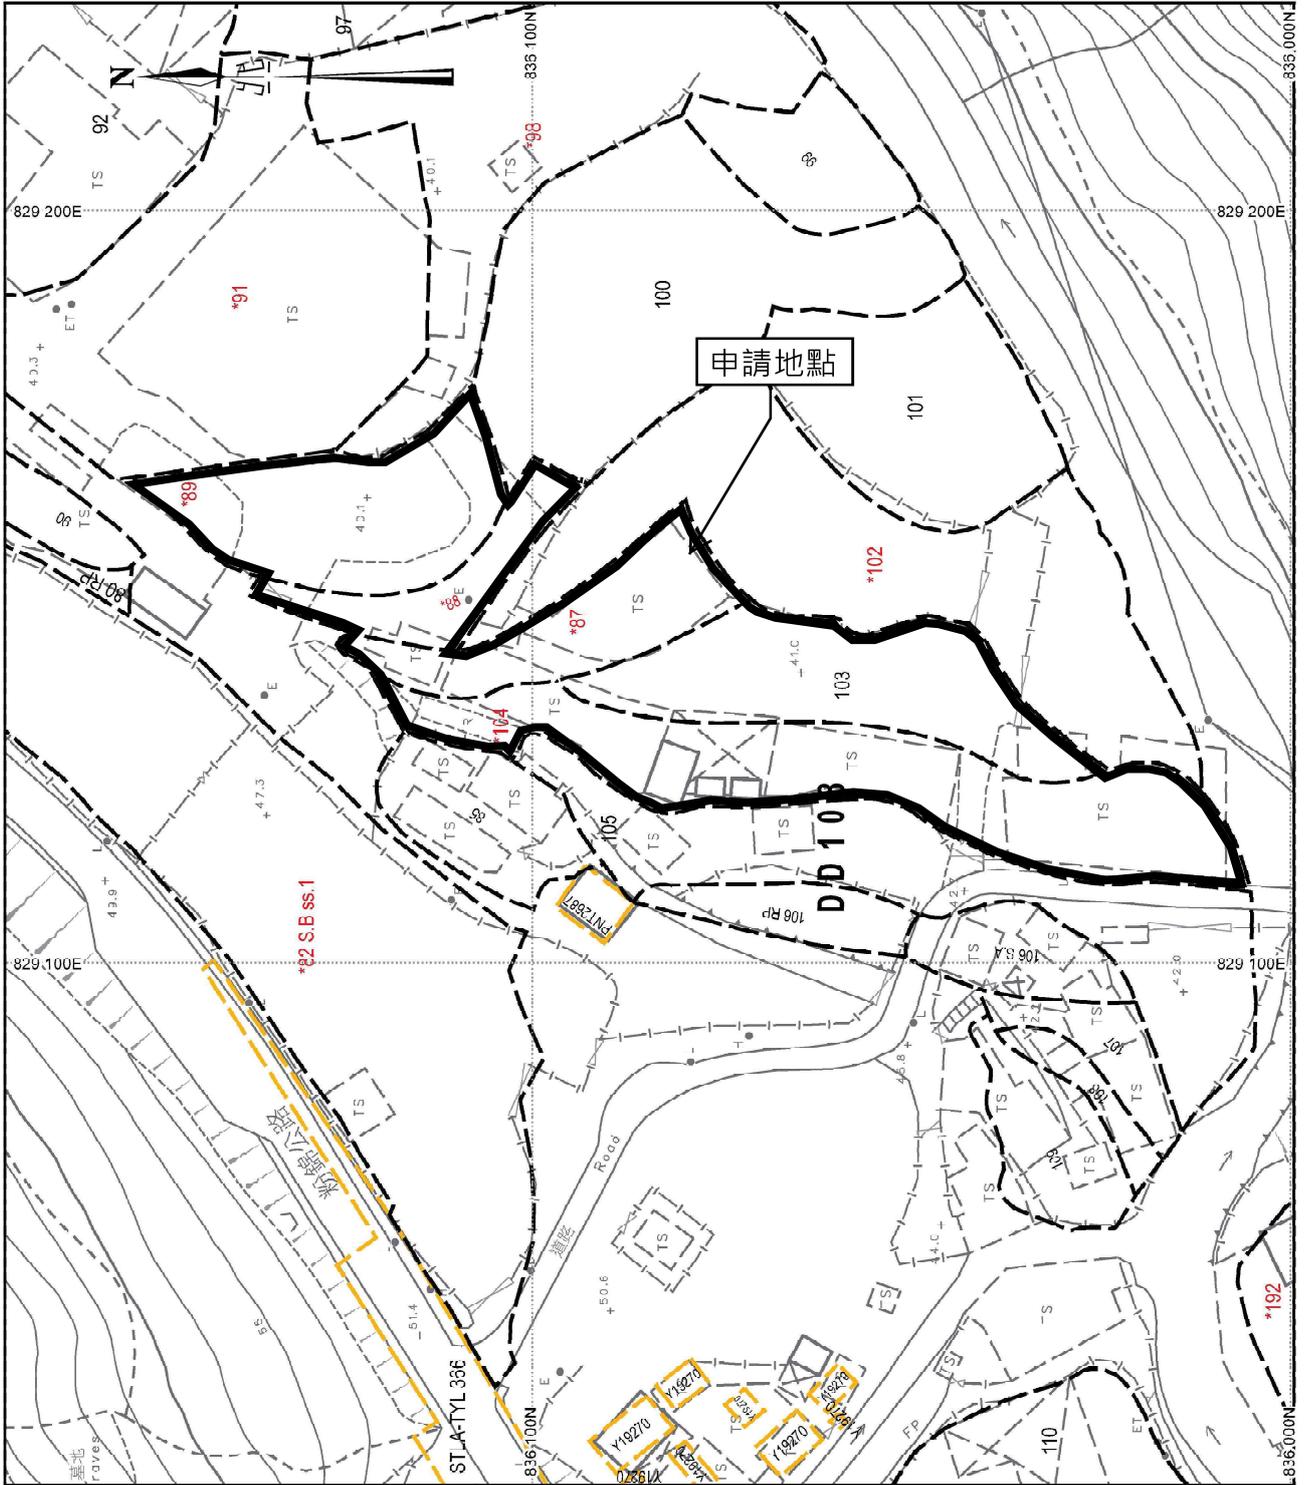

地政總署測繪處 Survey and Mapping Office, Lands Department


比例尺 SCALE 1:1000

# 申請填土範圍圖

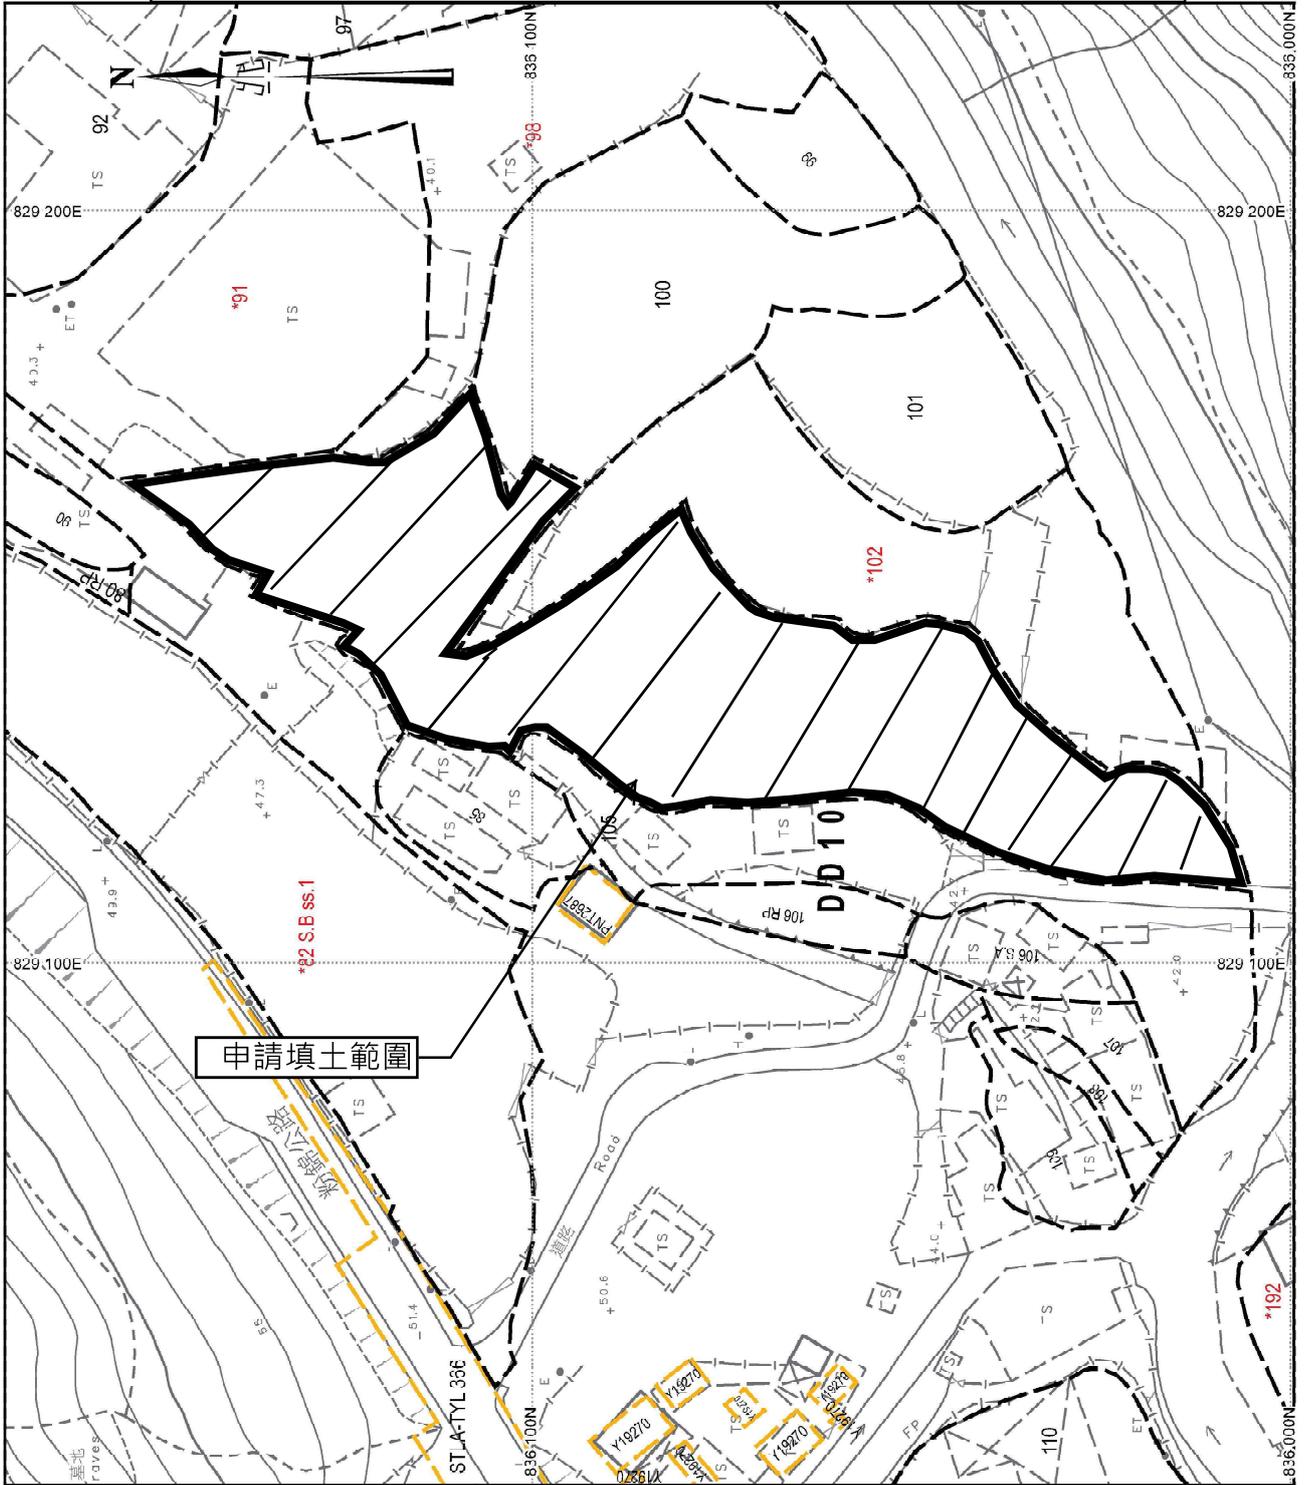


地政總署測繪處 Survey and Mapping Office, Lands Department

比例尺 SCALE 1:1 000

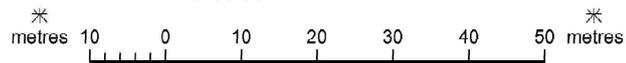

**布局圖**  
 擬議臨時露天貯物(擺放組合屋組件)連附屬工場及設施  
 和相關填土工程(為期3年)。

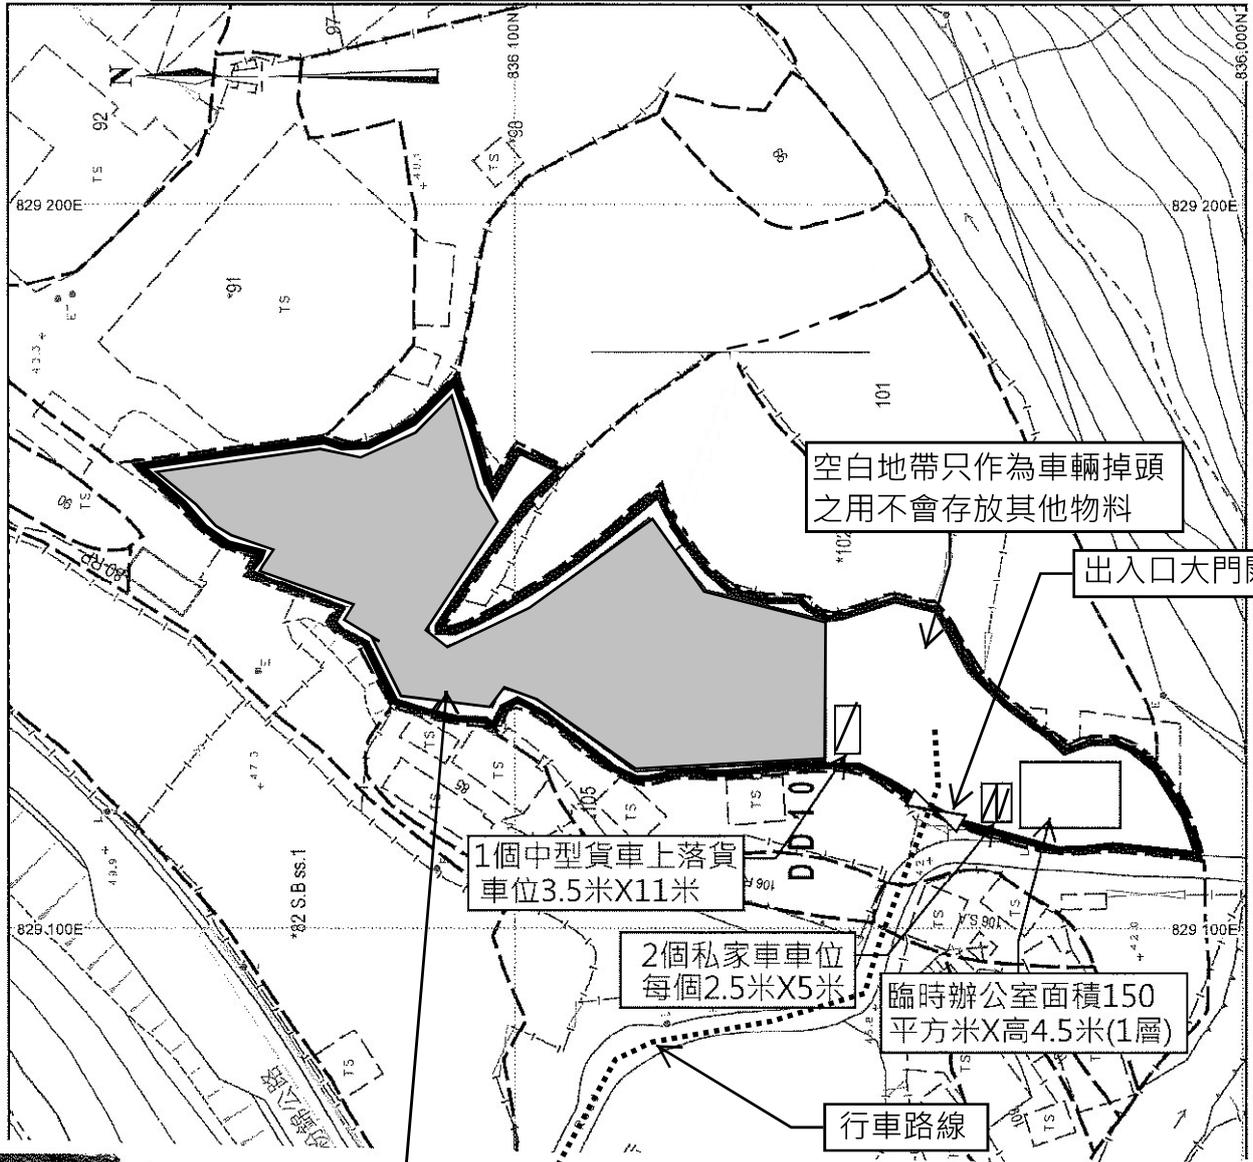


灰色地帶為臨時存放貨櫃組合屋組件  
 面積約2475平方米




貨櫃組合屋組件

# 行車路線圖

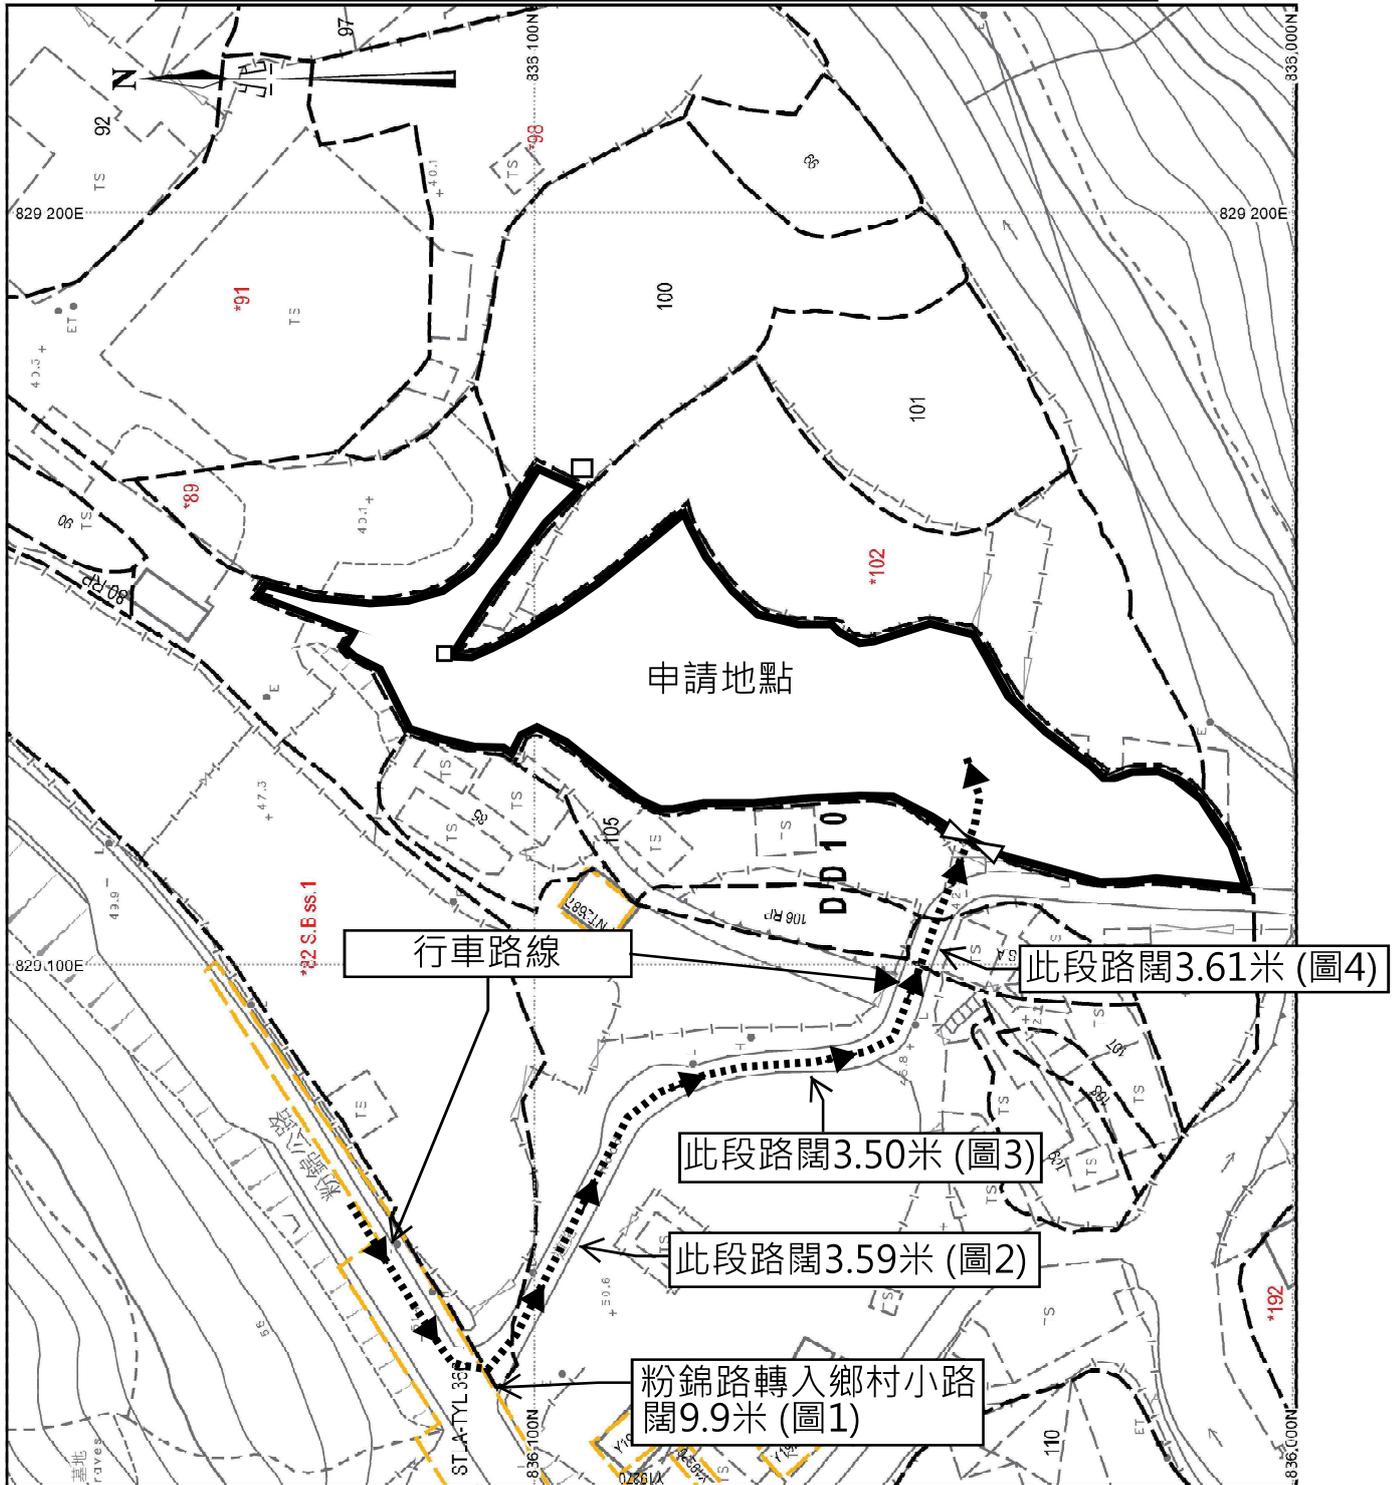

地政總署測繪處 Survey and Mapping Office, Lands Department

比例尺 SCALE 1:1 000

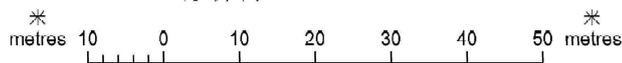

Locality :

Lot Index Plan No. : ags\_S00000132747\_0001

District Survey Office : Lands Information Center

Date : 13-Sep-2024

Reference No. : 2-SE-25C,6-NE-5A

香港特別行政區政府 版權所有

© Copyright reserved - Hong Kong SAR Government

SMO-P01 20240913124831 10

**摘要說明：**本地段索引圖在其背景的地形圖上標示了各種永久和短期持有的土地的圖像界線。這些土地包括私人地段、政府撥地、短期租約此地，以及其他作核准用途的土地。請注意：(1)本索引圖上的資料會不時更新而不作事先通知；(2)索引圖的更新或會延後於有關資料的實際變更；以及(3)本索引圖中顯示的界線僅供識別之用，資料是否準確可靠，應徵詢專業土地測量師的意見。

**免責說明：**如因使用本地段索引圖，或因所依據的本索引圖資料出錯、遺漏、過時或有誤差而引致任何損失或損害，政府概不承擔任何法律責任。


**Explanatory notes :** This plan shows the graphical boundaries of different kinds of permanent and temporary land holdings with the topographic map in the backdrop. The land holdings as shown may include private lots, government land allocations, short term tenancies and other permitted uses of land. It must be noted that: (1) the information shown on this plan is subject to update without prior notification; (2) there may be time lag between an update and the related changes taken place; and (3) the graphical boundaries as shown are for identification purpose only and interpretation of their accuracy and reliability requires the advice from professional land surveyor.

**Disclaimer :** The Government shall not be responsible for any loss or damage howsoever arising from the use of this plan or in reliance upon its correctness, completeness, timeliness or accuracy.


# 行車通道模擬圖




附圖 (1)

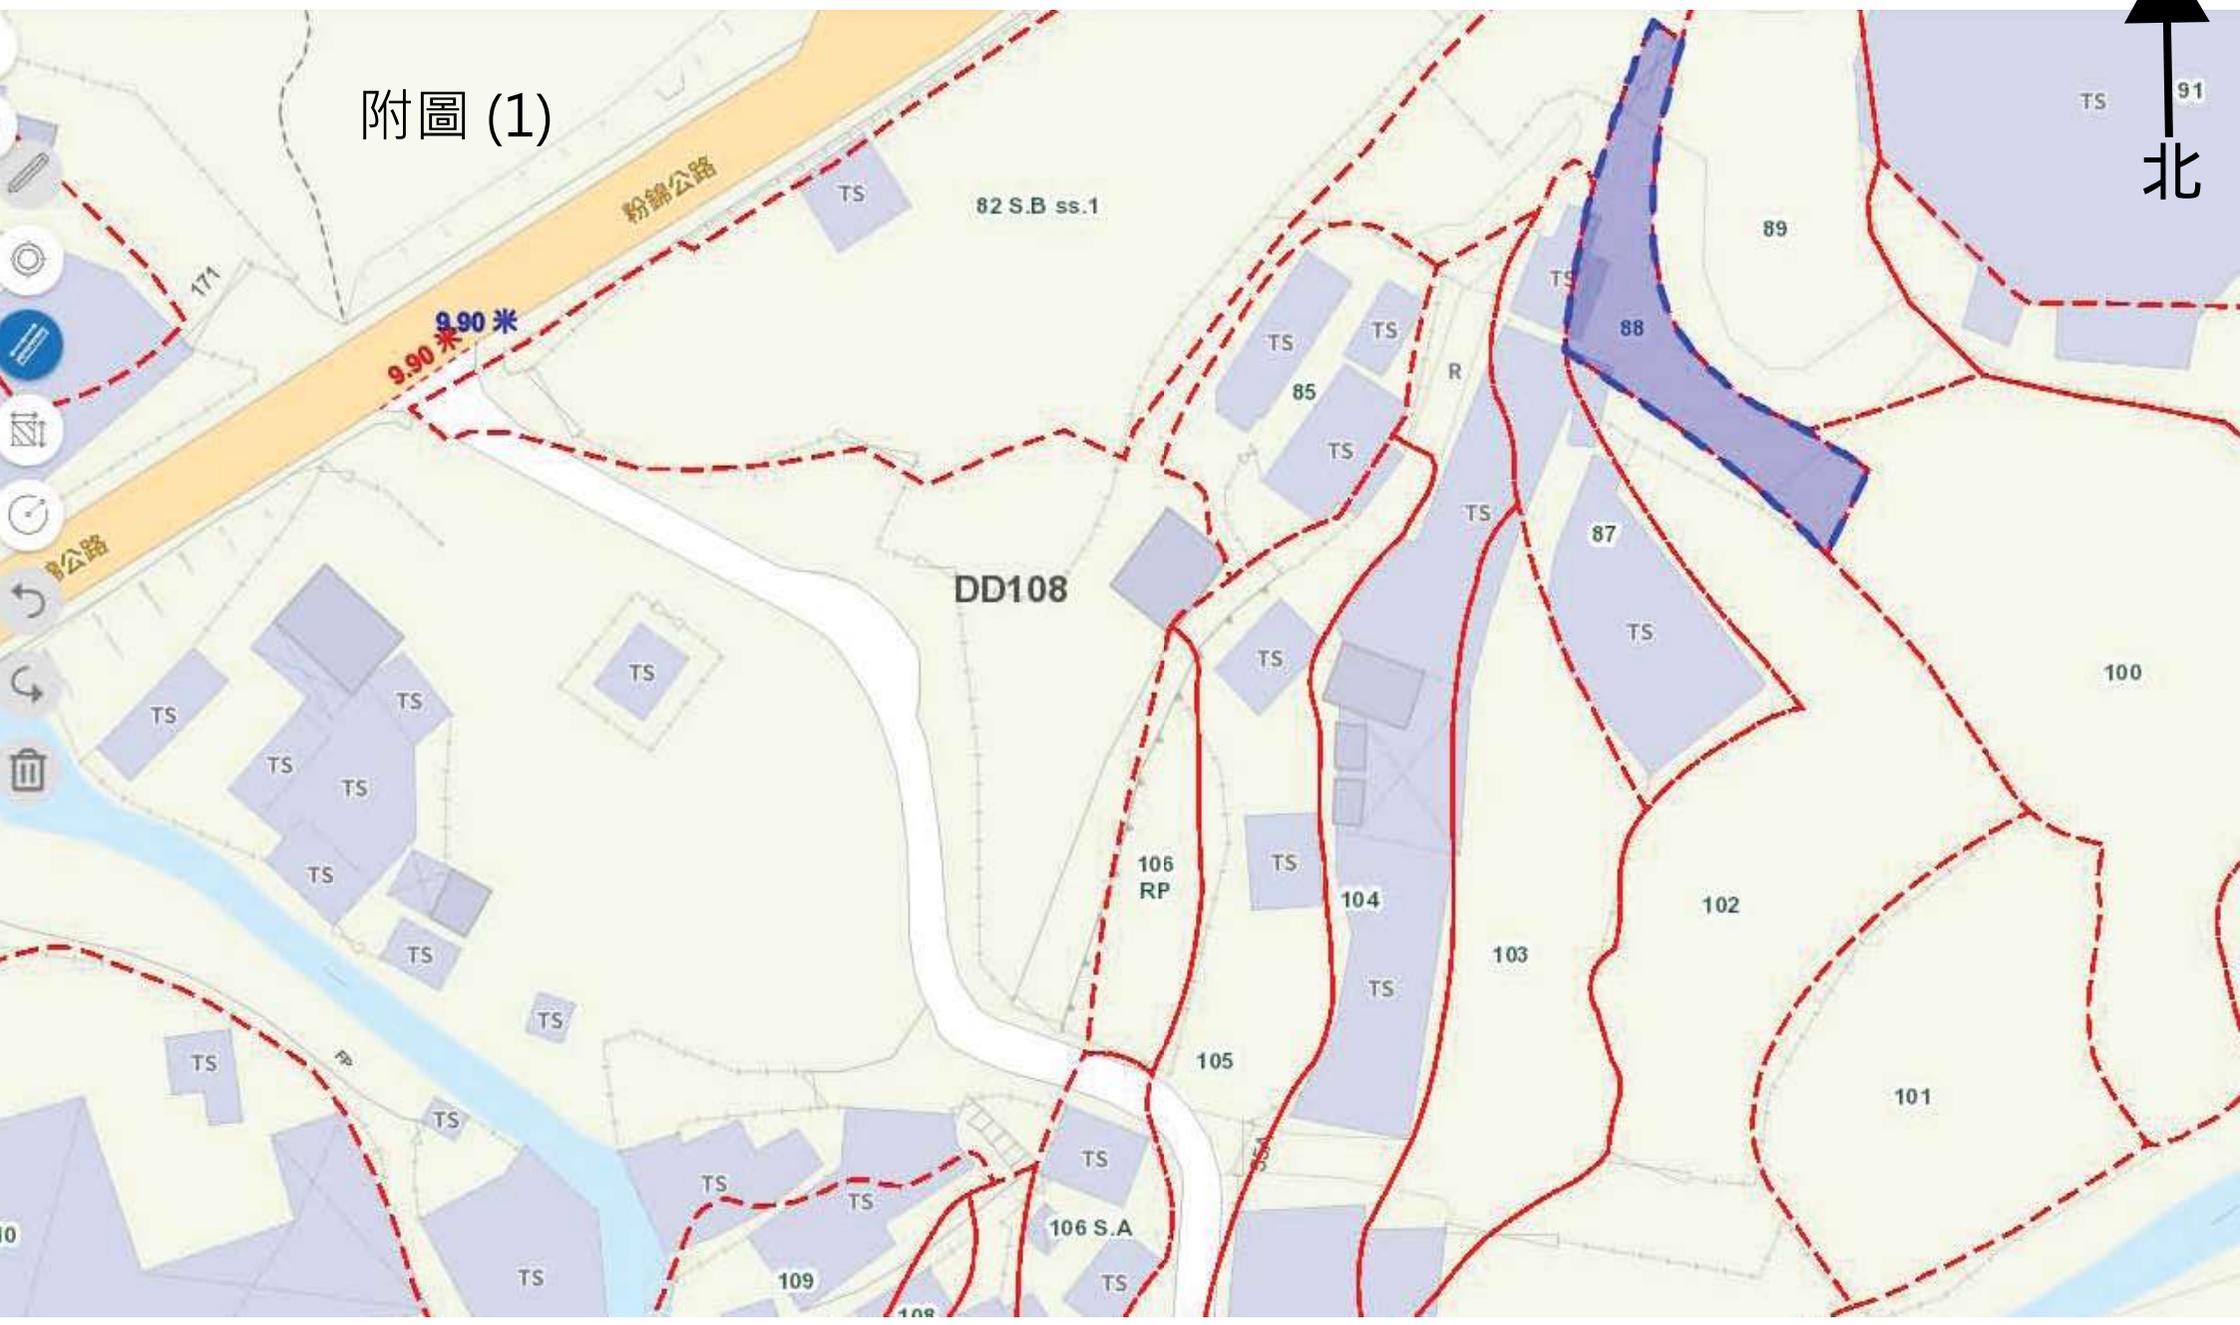

附圖 (2)

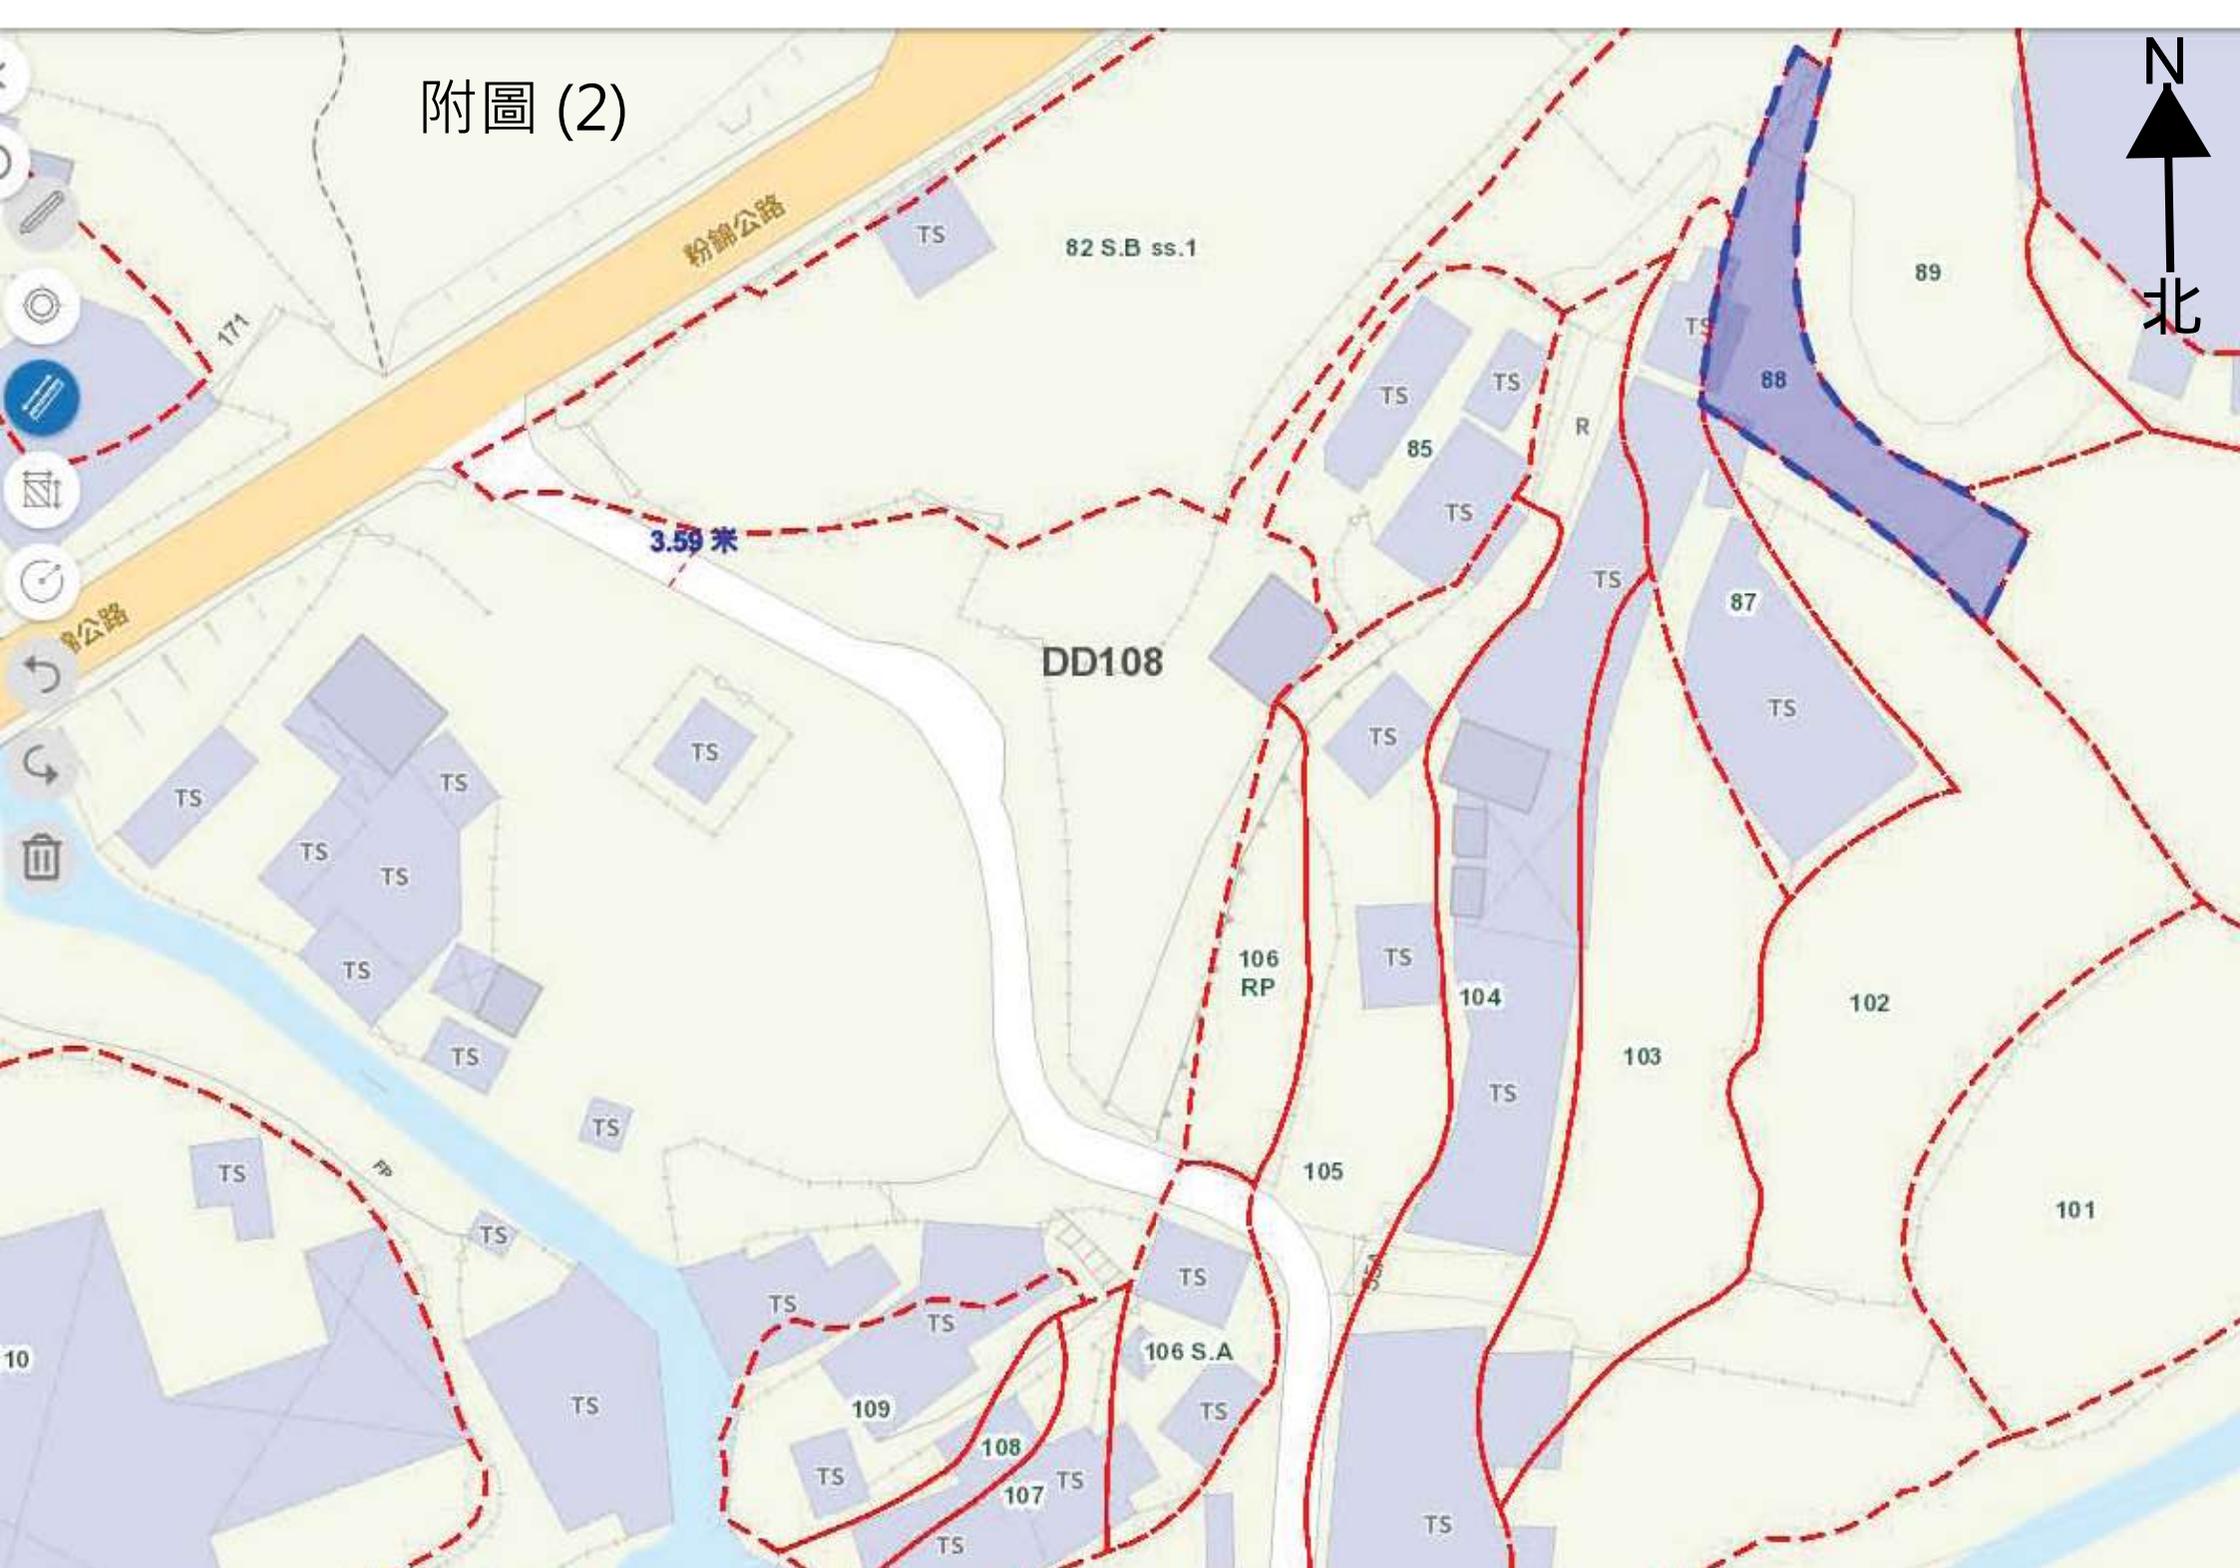

附圖 (3)

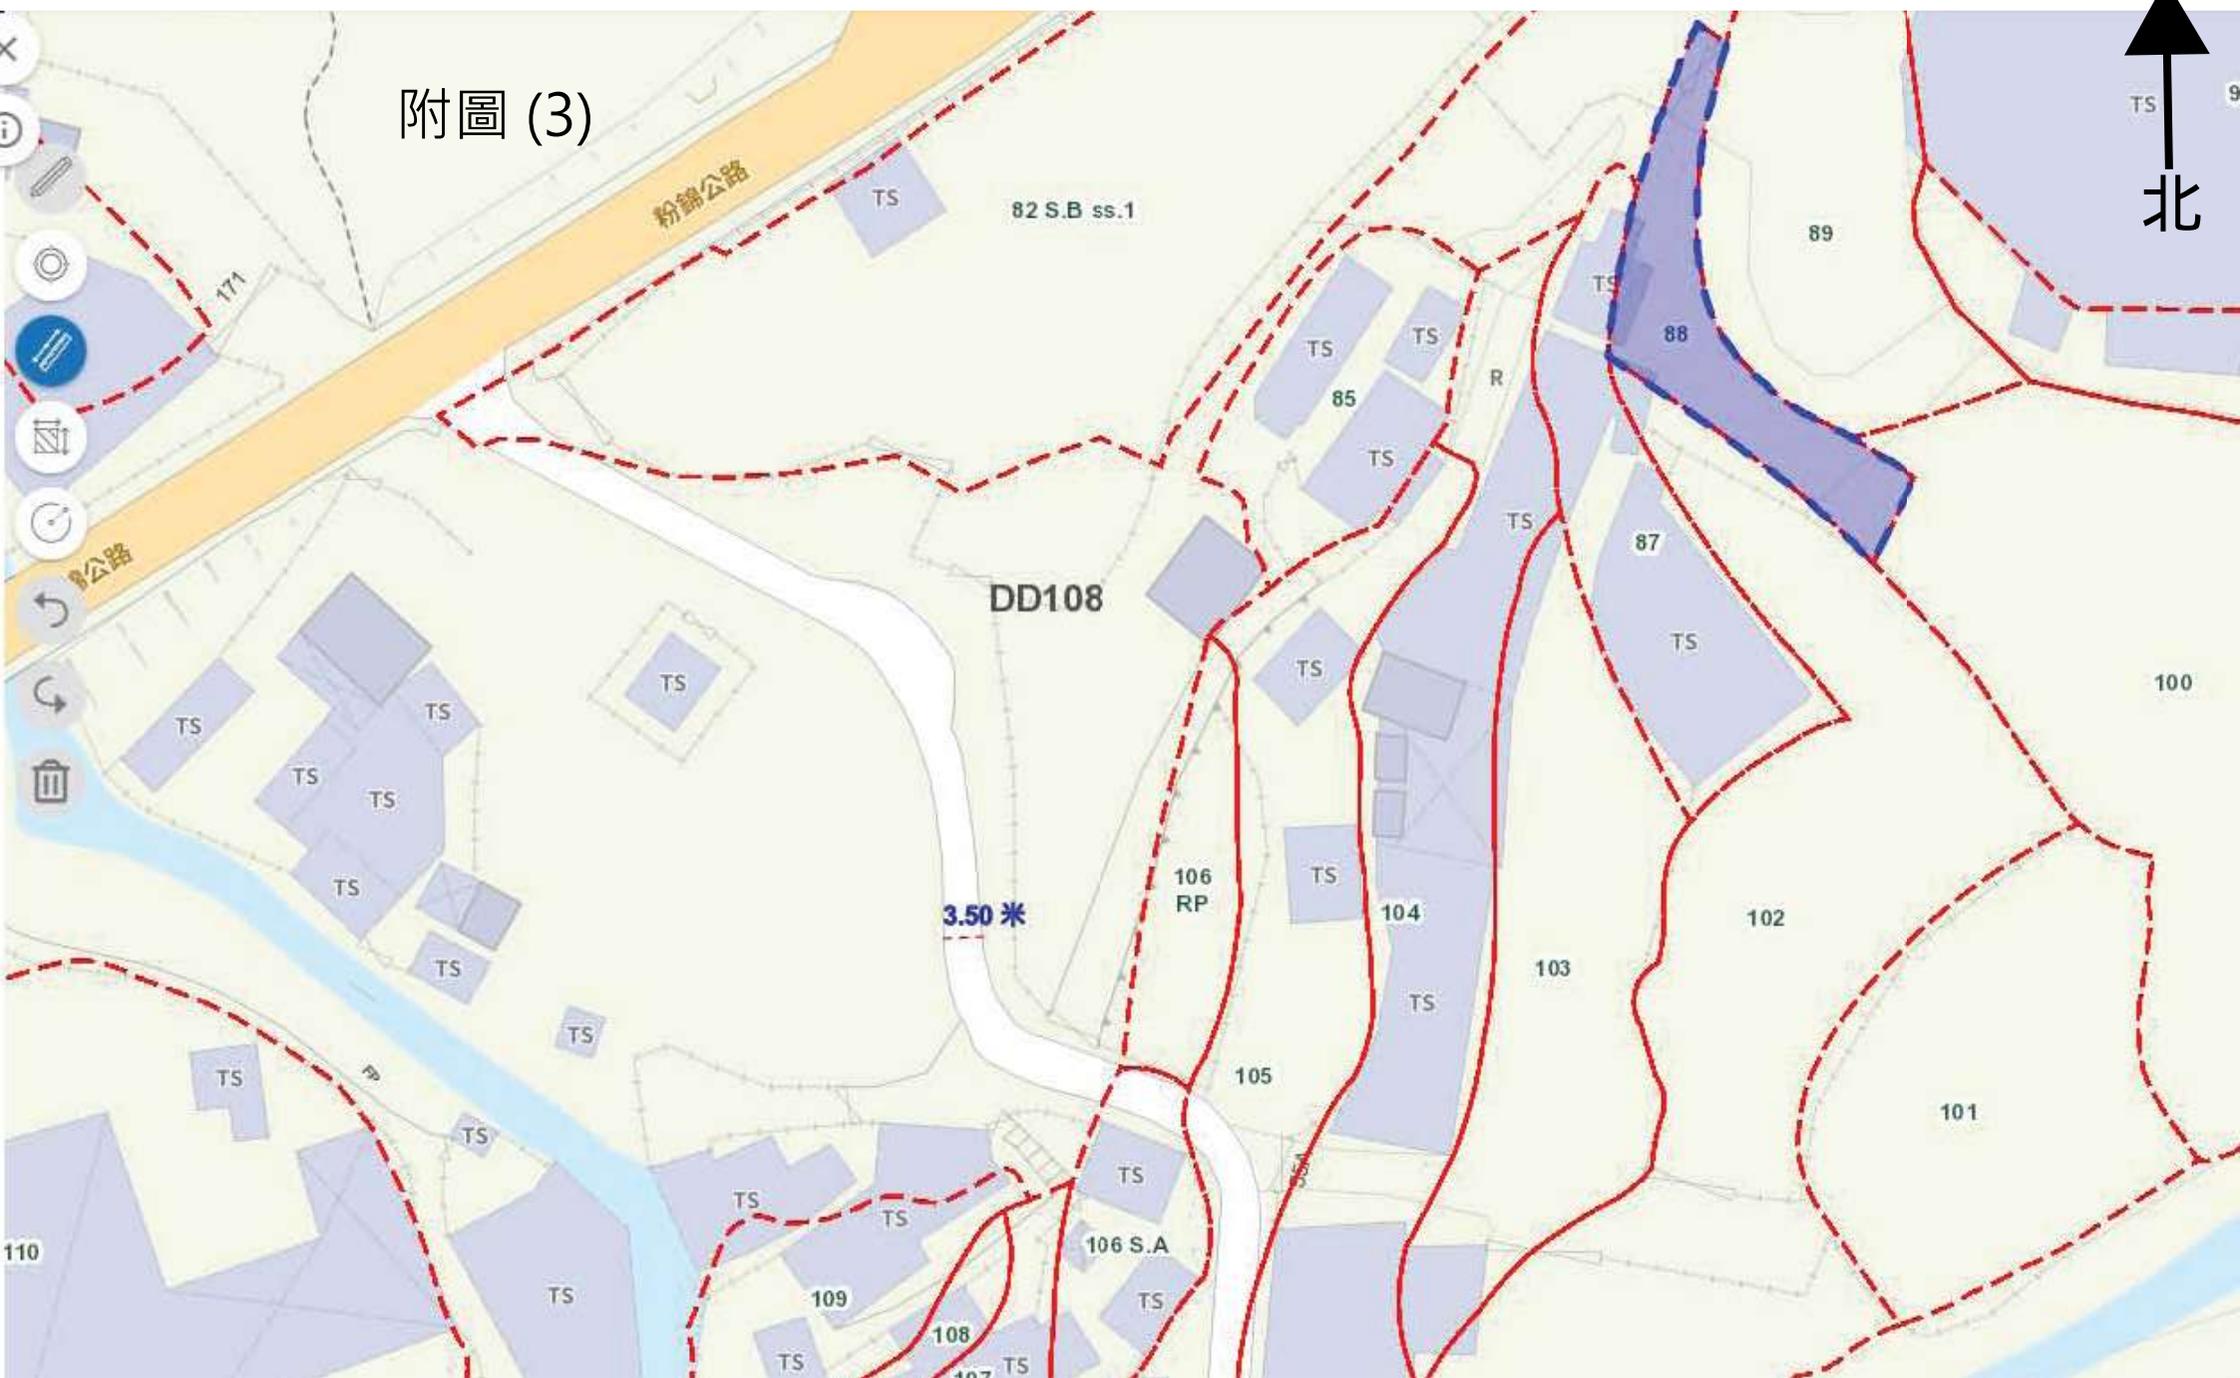

附圖 (4)



## 車輛流量評估

至：城市規劃委員會

本工場共有 2 個私家車位及 1 個中型貨車上落貨位，我等預計經常停泊及出入工場車輛流量。

進入申請地點預計流量 我等預計每日不超過4架次 (私家車)進入申請地點

星期	時間	上午 8 時至 10 時前	上午 10 時至下午 6 時
1 至 6	車輛架次	預計有 2 架次	預計有 1 架次

我等預計每日不超過1架次 (中型貨車)進入

星期	時間	上午10時至 11時
1 至 5	車輛架次	預計有 1 架次

離開回收中心預計流量 我等預計每日不超過3架次 (私家車)離開

星期	時間	上午 8 時至 10 時前	上午 10 時至下午 6 時
1 至 5	車輛架次	預計有 0 架次	預計有 3 架次

我等預計每日不超過1架次 (中型貨車)離開


星期	時間	下午3時前
1 至 5	車輛架次	預計有 1 架次

以上為我等申請地點預計車輛流量評估。以此計算我等申請地點在工作日每小時不會超過2架次的車輛使用粉錦公路，因此絕對不會影響粉錦公路的交通流量。

獲授權代理人 黃新和


25-02-2025

# 雨水排放建議圖

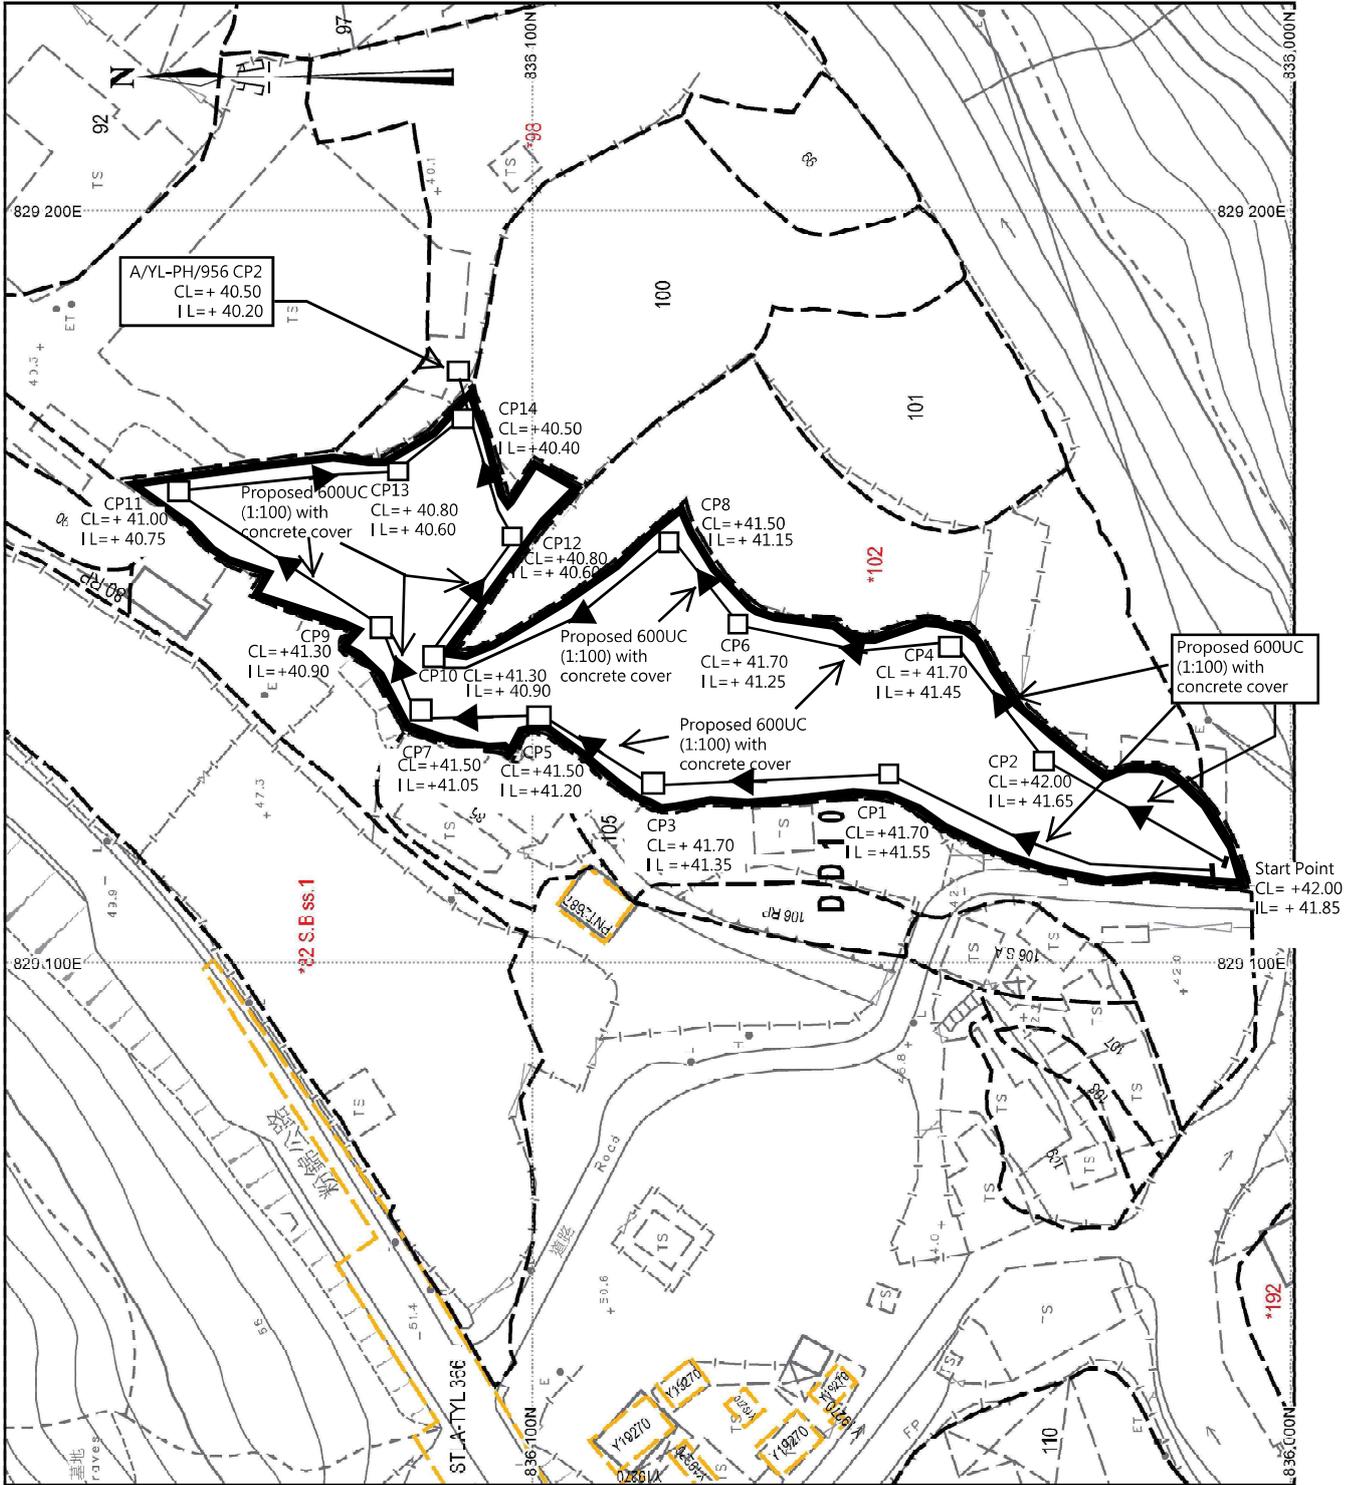

地政總署測繪處 Survey and Mapping Office, Lands Department

比例尺 SCALE 1:1000

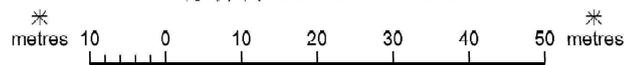


**Note:**

1. Catchpit (CP1-CP14) with desilting facility shall follow CEDD's standard drawing No. C2406I.C2406/2A
2. Catchpit and UC follows Typical Details of Geotechnical Manual for Slope Fig.8.10 and Fig.8.11 respectively.
3. The inverted level of the connection point shall be verified on site prior to the commencement of work
4. Grating Concrete Cover follows CEDD's standard drawing No. C2412E: U-CHANNELS WITH PRECAST CONCRETE SLABS

**Catchment Area of site**

Site Catchment Area = 5600 m<sup>2</sup>  
 = 0.005600 km<sup>2</sup>  
 Peak runoff in m<sup>3</sup>/s = 0.278 x 0.95 x 250 mm/hr x 0.005600 km<sup>2</sup>  
 = 0.36974 m<sup>3</sup>/s  
 = 22184 liter/min

# 消防裝置建議圖

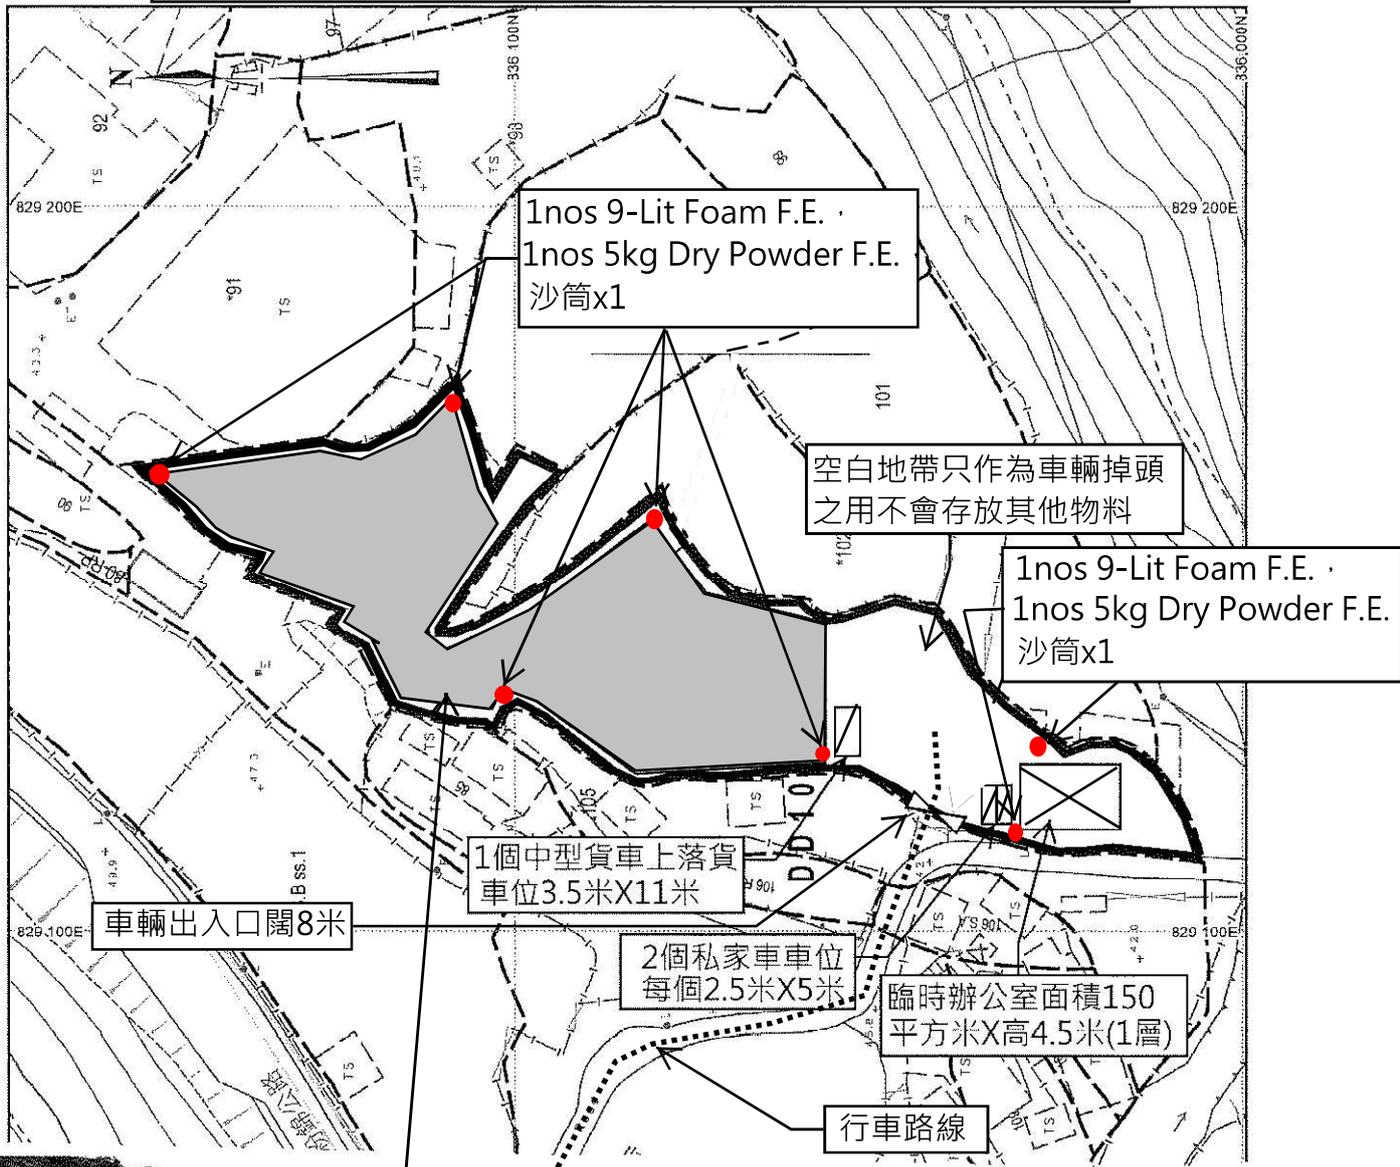

灰色地帶為臨時存放貨櫃組合屋組件  
面積約2475平方米

我等將會在紅卷(●)位置各設  
置一組滅火裝置每組各設有  
1nos 9-Lit Foam F.E. · X 1  
1nos 5kg Dry Powder F.E. X 1  
沙筒 x 1



貨櫃組合屋組件