

**Broad Development Parameters of the Indicative
Development Proposal in Respect of Application No. Y/YL-TYST/9**

關於申請編號 Y/YL-TYST/9 而只作指示用途的擬議發展計劃的概括發展規範

Revised broad development parameters in view of
the further information received on 3.2.2026

因應於 2026 年 2 月 3 日接獲的進一步資料而修訂的概括發展規範

Application No. 申請編號	Y/YL-TYST/9		
Location/address 位置／地址	Lot 1829 S.A ss.3 RP (part) in D.D. 121 and Adjoining Government Land, Tong Yan San Tsuen, Yuen Long 元朗唐人新村丈量約份第 121 約地段第 1829 號 A 分段第 3 小分段餘段(部分) 和毗連政府土地		
Site area 地盤面積	About 約 46,560 sq. m 平方米 (Includes Government Land of about 包括政府土地 約 5,358 sq. m 平方米)		
Plan 圖則	Approved Tong Yan San Tsuen Outline Zoning Plan No. S/YL-TYST/14 唐人新村分區計劃大綱核准圖編號 S/YL-TYST/14		
Zoning 地帶	"Green Belt" 「綠化地帶」		
Proposed Amendment(s) 擬議修訂	To rezone the application site from "Green Belt" to "Residential (Group B) 4" and area shown as 'Road' and to Amend the Notes of the zone applicable to the site 把申請地點由「綠化地帶」改劃為「住宅(乙類)4」地帶和顯示為「道路」的地方 及修訂適用於申請地點土地用途地帶的《註釋》		
Gross floor area and/or plot ratio 總樓面面積及／ 或地積比率		sq. m 平方米	Plot ratio 地積比率
	Domestic 住用	Not more than 不多於 148,327	Not more than 不多於 3.6
	Non-domestic 非住用	Not more than 不多於 11,540	Not more than 不多於 0.3
No. of block 幢數	Domestic 住用	5	
	Non-domestic 非住用		-
	Composite 綜合用途		2

Building height/No. of storeys 建築物高度／層數	Domestic 住用	-	m 米
		Not more than 不多於 174	mPD 米(主水平基準上)
		19 - 22	Storey(s) 層
		2	Exclude 不包括
		1	Basement 地庫
	Non-domestic 非住用	Refuge Floor 防火層	
		-	m 米
		-	mPD 米(主水平基準上)
	Composite 綜合用途	-	Storey(s) 層
		Not more than 不多於 169	mPD 米(主水平基準上)
		Not more than 不多於 27	Storey(s) 層
		2	Exclude 不包括
		1	Basement 地庫
		3	Refuge Floor 防火層
			Podium 平台
Site coverage 上蓋面積	Domestic 住用	Not more than 不多於 33 %	
	Non-domestic 非住用	Not more than 不多於 100 %	
No. of units 單位數目	About 約 2,893 Flats 住宅單位		
Open space 休憩用地	Private 私人	Not less than 不少於 7,522	sq. m 平方米
	Public 公眾	-	sq. m 平方米
No. of parking spaces and loading / unloading spaces 停車位及上落客 貨車位數目	Private Car Parking Spaces 私家車車位		972
	Motorcycle Parking Spaces 電單車車位		41
	Loading/unloading Spaces 上落客貨車位		16
	Taxi and Private Car Lay-by 的士及私家車停車處		2
	School Bus Lay-by 校巴停車處		2
	Covered Transport Lay-by 有蓋交通停車處		1


* 有關資料是為方便市民大眾參考而提供。對於所載資料在使用上的問題及文義上的歧異，城市規劃委員會概不負責。若有任何疑問，應查閱申請人提交的文件。

The information is provided for easy reference of the general public. Under no circumstances will the Town Planning Board accept any liabilities for the use of the information nor any inaccuracies or discrepancies of the information provided. In case of doubt, reference should always be made to the submission of the applicant.

Submitted Plans, Drawings and Documents 提交的圖則、繪圖及文件		Chinese 中文	English 英文
<u>Plans and Drawings 圖則及繪圖</u>			
Master layout plan(s)/Layout plan(s) 總綱發展藍圖／布局設計圖	<input type="checkbox"/>	<input type="checkbox"/>	
Block plan(s) 樓宇位置圖	<input type="checkbox"/>	<input type="checkbox"/>	
Floor plan(s) 樓宇平面圖	<input type="checkbox"/>	<input type="checkbox"/>	
Sectional plan(s) 截視圖	<input type="checkbox"/>	<input type="checkbox"/>	
Elevation(s) 立視圖	<input type="checkbox"/>	<input type="checkbox"/>	
Photomontage(s) showing the proposed development 顯示擬議發展的合成照片	<input type="checkbox"/>	<input type="checkbox"/>	
Master landscape plan(s)/Landscape plan(s) 園境設計總圖／園境設計圖	<input type="checkbox"/>	<input type="checkbox"/>	
Others (please specify) 其他（請註明）	<input type="checkbox"/>	<input checked="" type="checkbox"/>	
<u>Revised proposed amendment to plans 經修訂的擬議修訂圖則</u>			
<u>Plan and photos illustrating the latest site and surrounding context 顯示最新地盤及周邊環境的圖則及照片</u>			
<u>Reports 報告書</u>			
Planning Statement / Justifications 規劃綱領 / 理據	<input type="checkbox"/>	<input type="checkbox"/>	
Environmental assessment (noise, air and/or water pollutions) 環境評估（噪音、空氣及／或水的污染）	<input type="checkbox"/>	<input checked="" type="checkbox"/>	
Traffic impact assessment (on vehicles) 就車輛的交通影響評估	<input type="checkbox"/>	<input checked="" type="checkbox"/>	
Traffic impact assessment (on pedestrians) 就行人的交通影響評估	<input type="checkbox"/>	<input checked="" type="checkbox"/>	
Visual impact assessment 視覺影響評估	<input type="checkbox"/>	<input type="checkbox"/>	
Landscape impact assessment 景觀影響評估	<input type="checkbox"/>	<input type="checkbox"/>	
Tree Survey 樹木調查	<input type="checkbox"/>	<input type="checkbox"/>	
Geotechnical impact assessment 土力影響評估	<input type="checkbox"/>	<input type="checkbox"/>	
Drainage impact assessment 排水影響評估	<input type="checkbox"/>	<input type="checkbox"/>	
Sewerage impact assessment 排污影響評估	<input type="checkbox"/>	<input type="checkbox"/>	
Risk Assessment 風險評估	<input type="checkbox"/>	<input type="checkbox"/>	
Others (please specify) 其他（請註明）	<input type="checkbox"/>	<input checked="" type="checkbox"/>	
<u>Table of responses to departmental comments 回應部門意見表</u>			
<u>Revised proposed amendment to Notes and Explanatory Statement 經修訂的擬議修訂註釋及說明書</u>			
<u>Information note for technical assumptions adopted in traffic and sewerage impact assessments 交通及污水影響評估所採納技術假設的資料備忘</u>			
Note: May insert more than one 「✓」. 註：可在多於一個方格內加上「✓」號			

Note: The information in the Gist of Application above is provided by the applicant for easy reference of the general public. Under no circumstances will the Town Planning Board accept any liabilities for the use of the information nor any inaccuracies or discrepancies of the information provided. In case of doubt, reference should always be made to the submission of the applicant.

註：上述申請摘要的資料是由申請人提供以方便市民大眾參考。對於所載資料在使用上的問題及文義上的歧異，城市規劃委員會概不負責。若有任何疑問，應查閱申請人提交的文件。

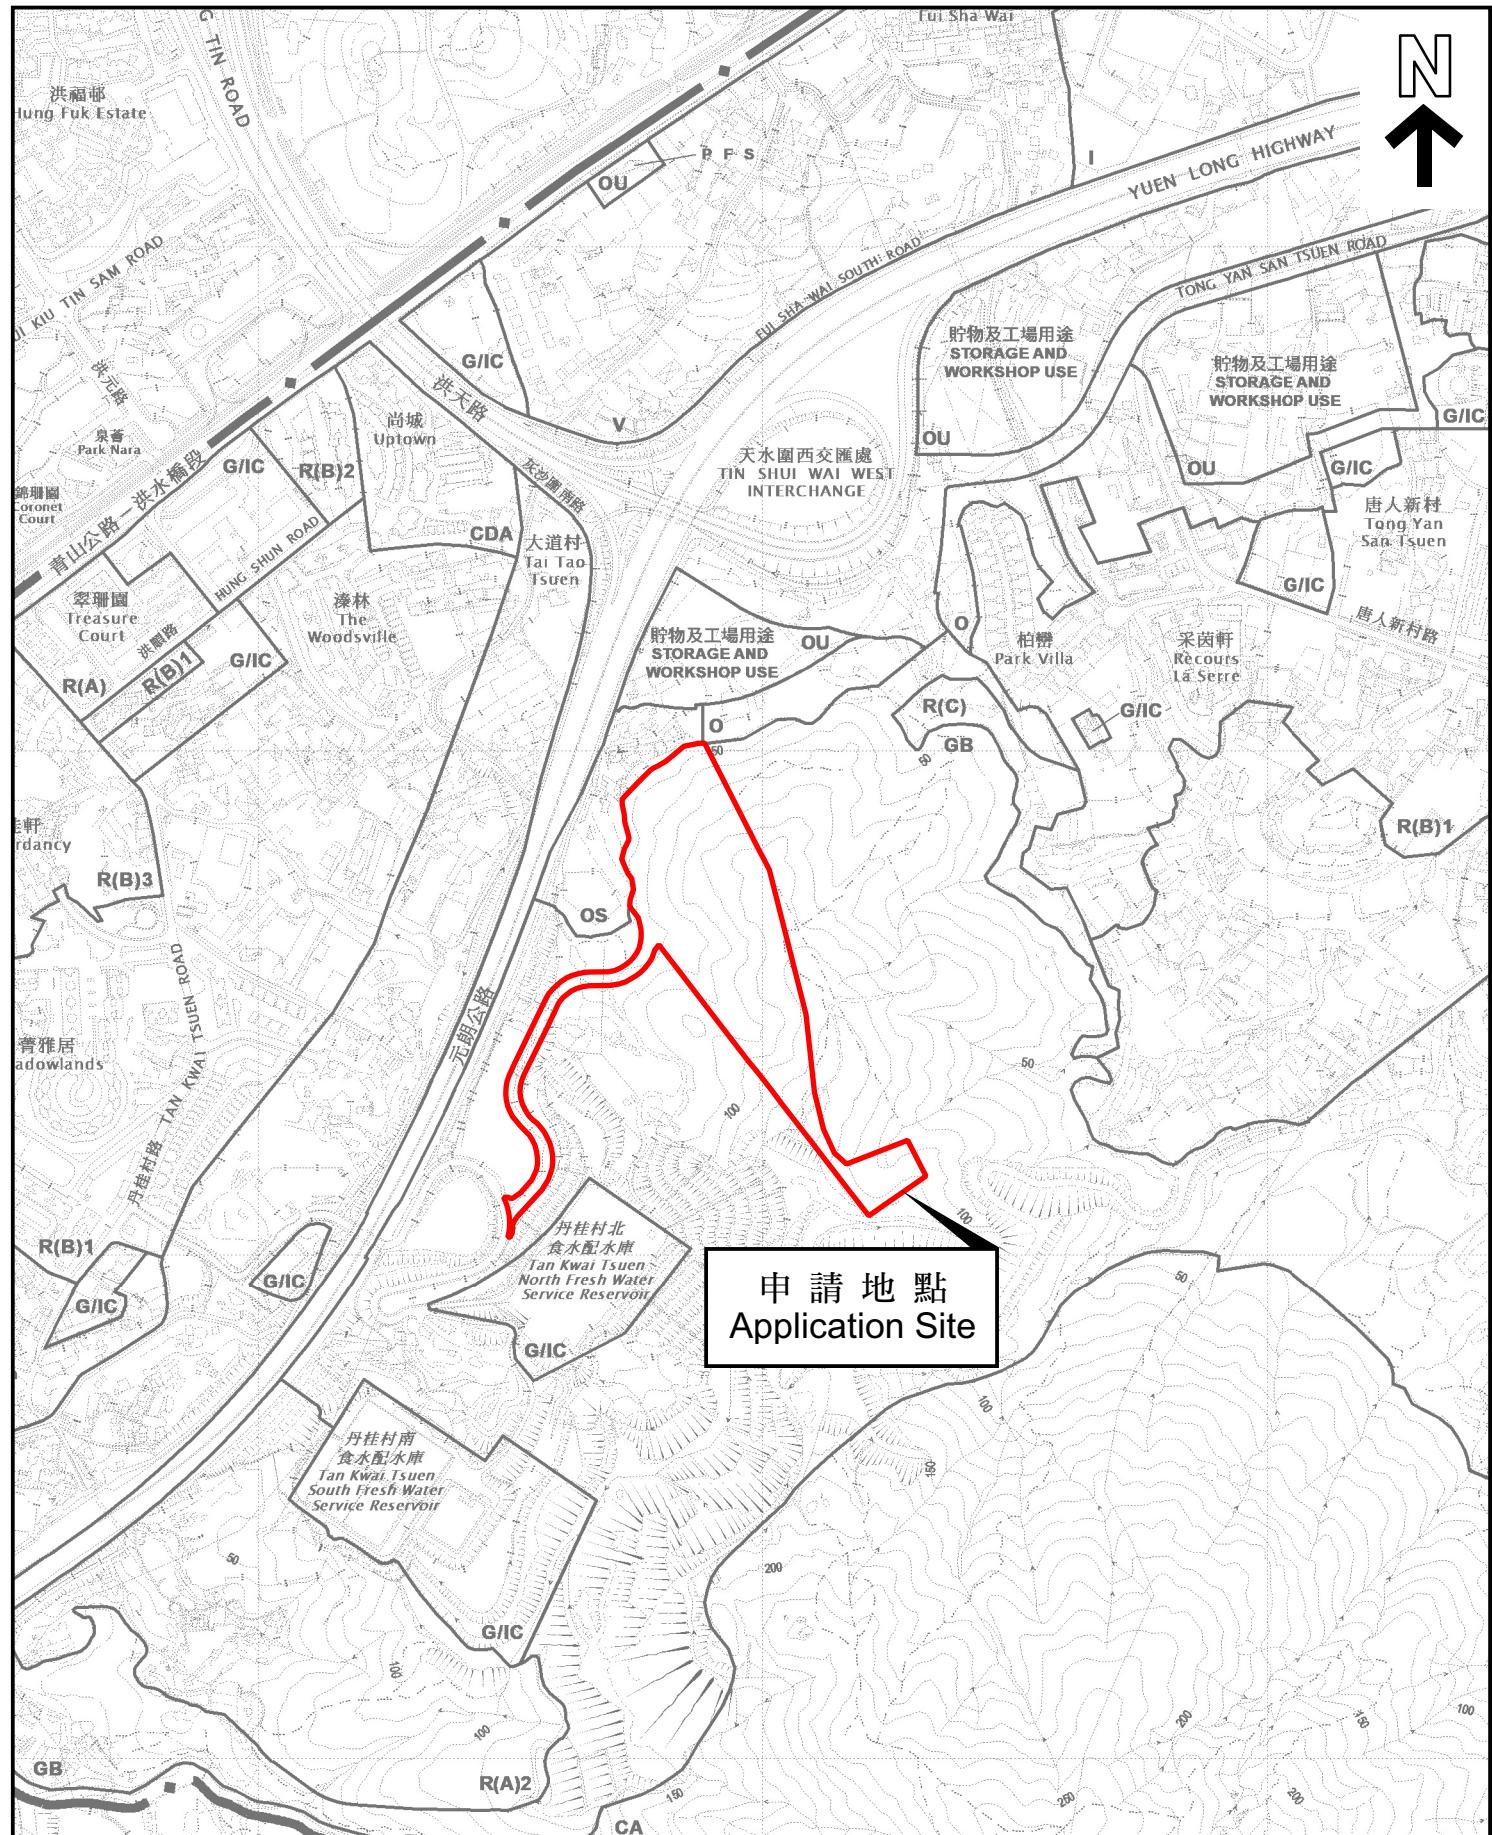


本摘要圖於2026年2月10日擬備，
所根據的資料為於2021年8月10日
核准的分區計劃大綱圖編號 S/YL-TYST/14
EXTRACT PLAN PREPARED ON 10.2.2026
BASED ON OUTLINE ZONING PLAN No.
S/YL-TYST/14 APPROVED ON 10.8.2021

位置圖 LOCATION PLAN

SCALE 1:7500 比例尺
METRES 100 0 100 200 300 METRES

申請地點界線只作識別用
APPLICATION SITE BOUNDARY
FOR IDENTIFICATION PURPOSE ONLY

參考編號
REFERENCE No.
Y/YL-TYST/9

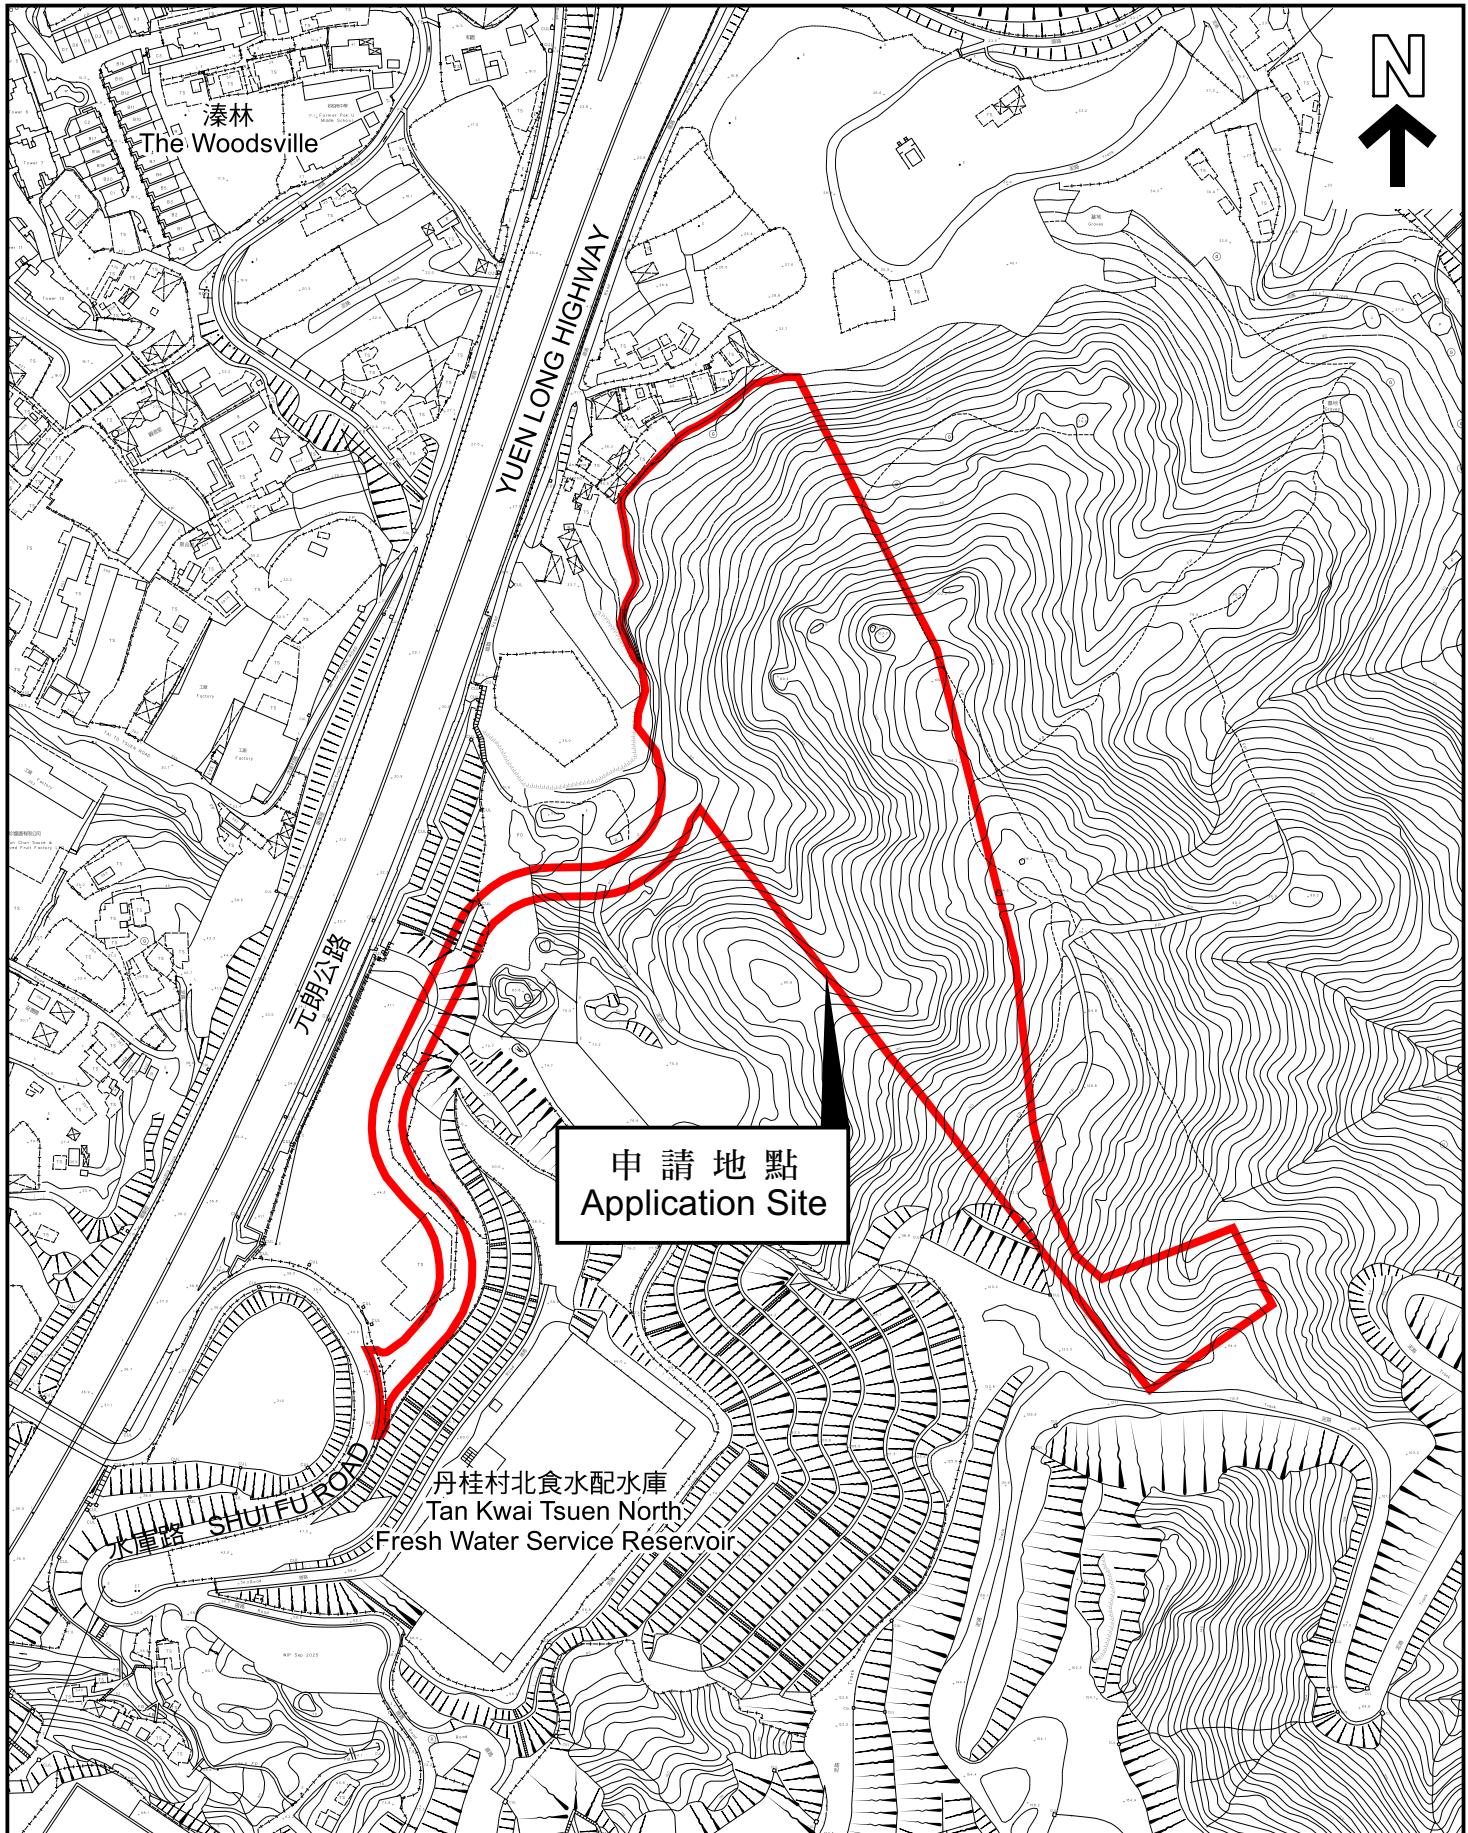

本摘要圖於2026年2月10日擬備，
所根據的資料為測量圖編號
6-NW-13C及D 和 6-NW-18A及B
EXTRACT PLAN PREPARED ON 10.2.2026
BASED ON SURVEY SHEETS No.
6-NW-13C&D and 6-NW-18A&B

平面圖 SITE PLAN

申請地點界線只作識別用
APPLICATION SITE BOUNDARY
FOR IDENTIFICATION PURPOSE ONLY

參考編號
REFERENCE No.
Y/YL-TYST/9

申請編號 Application No. : Y/YL-TYST/9


備註 Remarks

申請人呈交進一步資料回應部門的意見，並呈交經修訂的擬議修訂圖則、註釋及說明書、顯示最新地盤及周邊環境的圖則及照片、交通及污水影響評估所採納技術假設的資料備忘，以及環境及交通影響評估的替代頁。

The applicant submitted further information in response to departmental comments and submitted a revised set of proposed amendment to plans, Notes and Explanatory Statement, plan and photos illustrating the latest site and surrounding context, information note for technical assumptions adopted in traffic and sewerage impact assessments, and replacement pages of environmental and traffic impact assessments.

有關資料是為方便市民大眾參考而提供。對於所載資料在使用上的問題及文義上的歧異，城市規劃委員會概不負責。若有任何疑問，應查閱申請人提交的文件。

The information is provided for easy reference of the general public. Under no circumstances will the Town Planning Board accept any liabilities for the use of the information nor any inaccuracies or discrepancies of the information provided. In case of doubt, reference should always be made to the submission of the applicant.

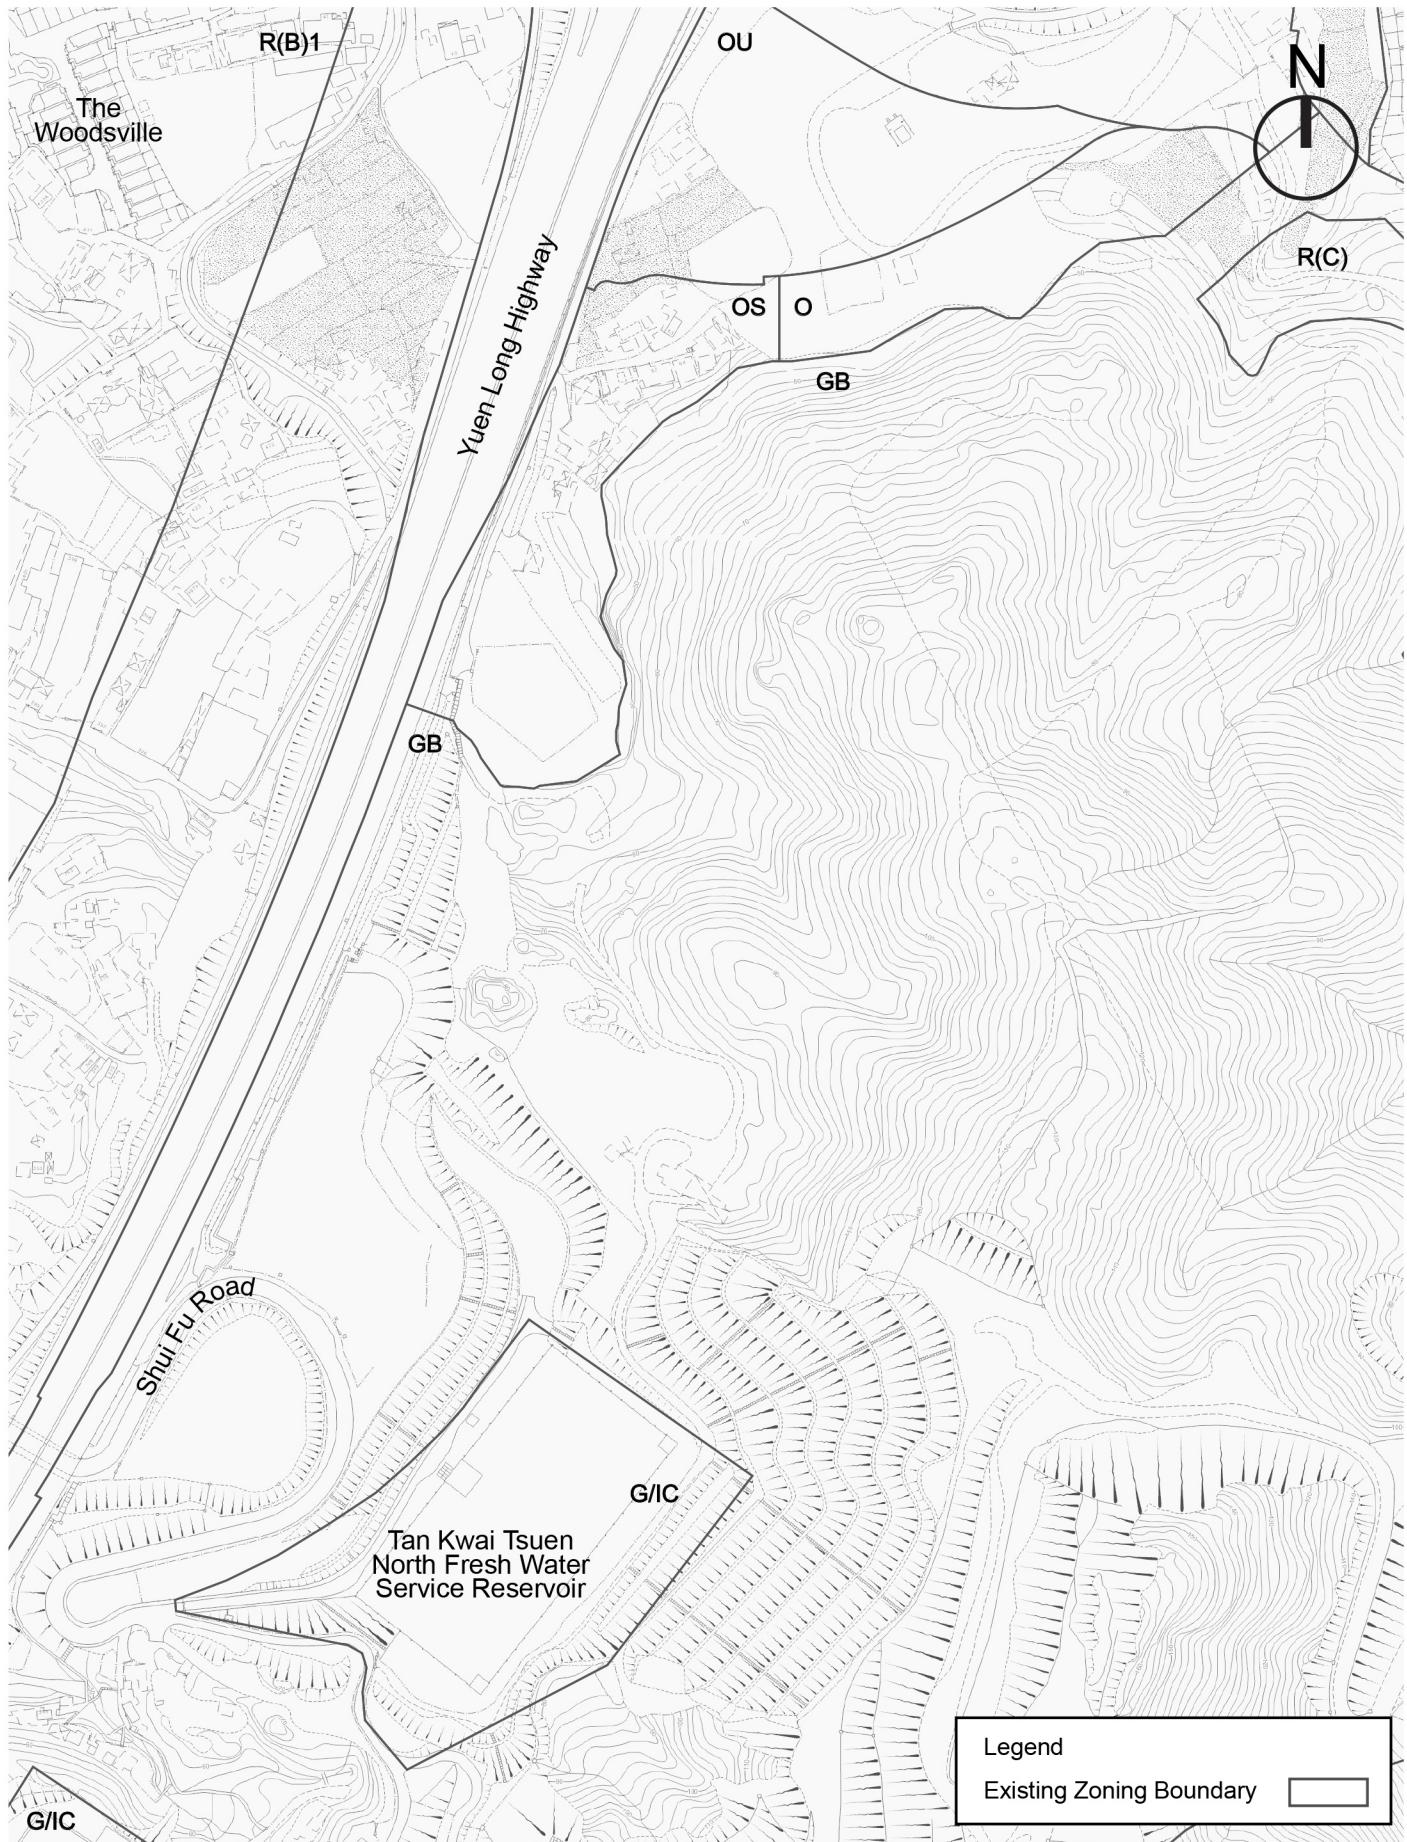


Original Zoning

申請編號 Application No. : Y / YL - TYST / 9

此頁摘自申請人提交的文件。

This page is extracted from applicant's submitted documents.

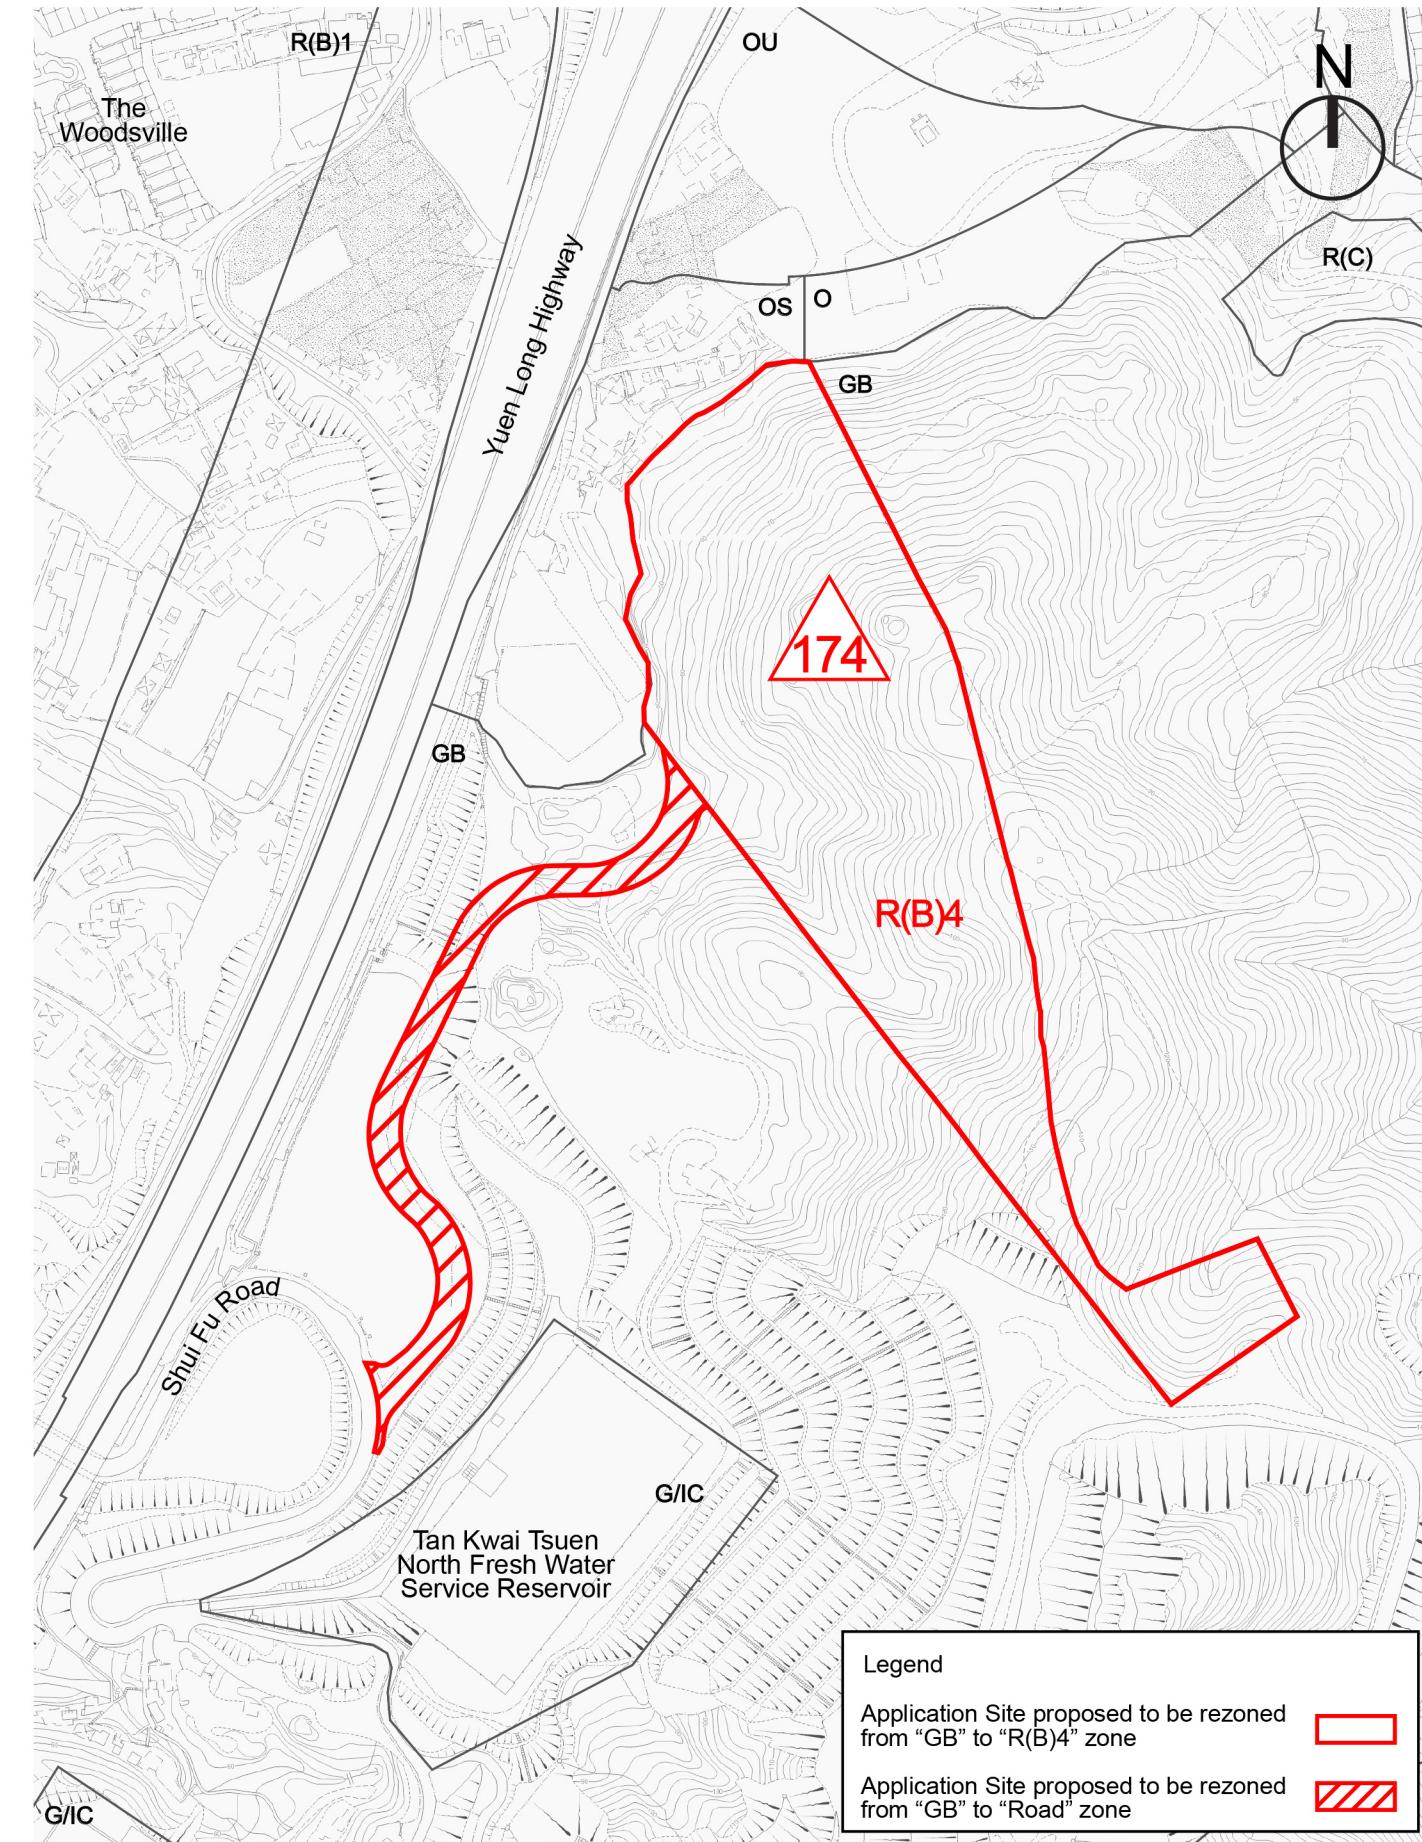

Proposed Zoning

Legend

Application Site proposed to be rezoned from "GB" to "R(B)4" zone



Application Site proposed to be rezoned from "GB" to "Road" zone



Checked	DH	Drawn	PW
Rev	0	Date	Jan 2026
Scale		Figure	A1