

LEGEND

1 PROPOSED CARPARK
(APPROX. 5m X 2.5m)



參考編號 REFERENCE No. A/NE-LT/774	繪圖 DRAWING A-1
-----------------------------------	----------------

(來源：申請人建議書)
(SOURCE: APPLICANT'S SUBMISSION PLAN)



要覽圖 KEY PLAN

SCALE 1 : 50 000 比例尺

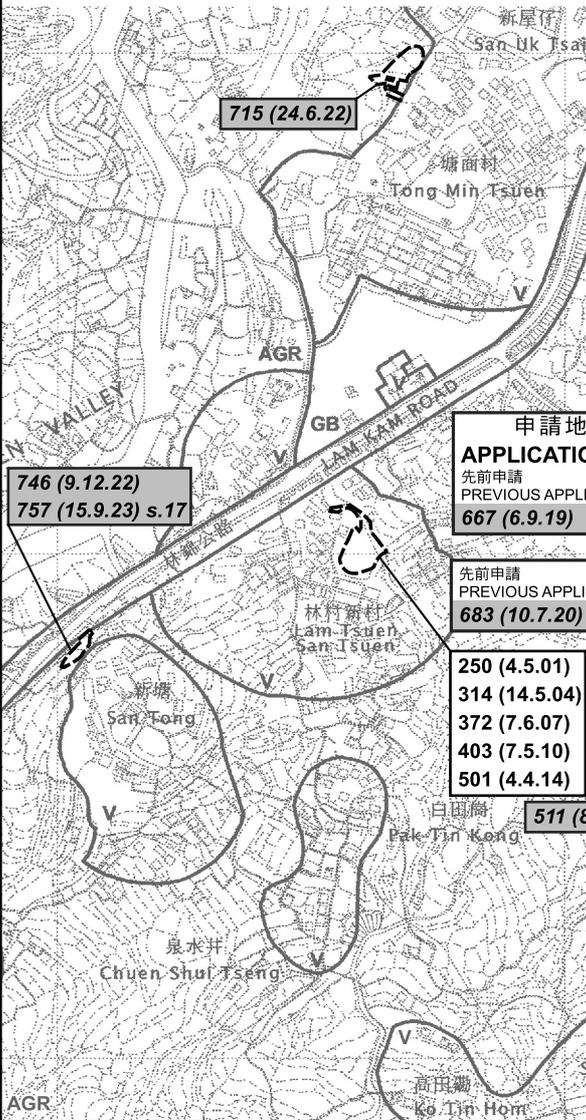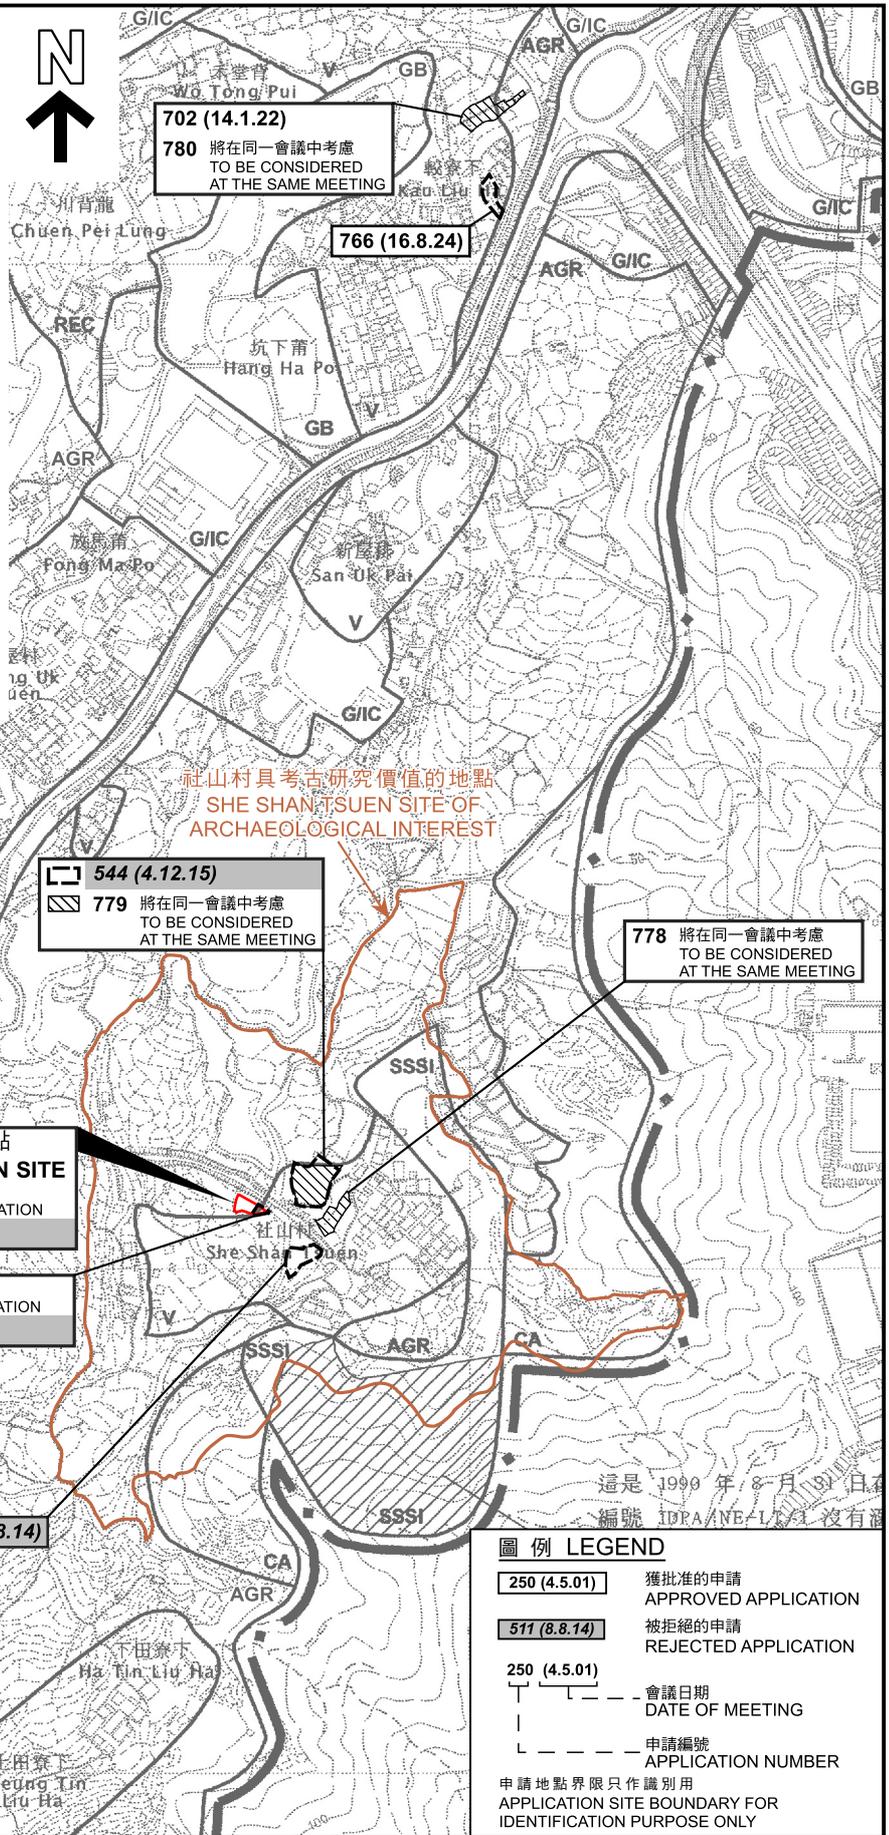

圖例 LEGEND

- 250 (4.5.01) 獲批准的申請
APPROVED APPLICATION
 - 511 (8.8.14) 被拒絕的申請
REJECTED APPLICATION
 - 250 (4.5.01) 會議日期
DATE OF MEETING
 - 申請編號
APPLICATION NUMBER
- 申請地點界限只作識別用
APPLICATION SITE BOUNDARY FOR IDENTIFICATION PURPOSE ONLY

位置圖 LOCATION PLAN

本摘要圖於2025年4月25日擬備，
所根據的資料為於2006年10月31日
核准的分區計劃大綱圖編號S/NE-LT/11
EXTRACT PLAN PREPARED ON 25.4.2025
BASED ON OUTLINE ZONING PLAN
No. S/NE-LT/11 APPROVED ON 31.10.2006

臨時公眾停車場（只限私家車）（為期3年）
新界大埔社山村丈量約份第19約地段第882號A分段及第882號餘段
TEMPORARY PUBLIC VEHICLE PARK (PRIVATE CARS ONLY)
FOR A PERIOD OF 3 YEARS
LOTS 882 S.A AND 882 RP IN D.D. 19,
SHE SHAN VILLAGE, TAI PO, NEW TERRITORIES


米 100 0 100 200 300 米
METRES SCALE 1 : 7 500 比例尺 METRES

規劃署
PLANNING
DEPARTMENT



參考編號
REFERENCE No.
A/NE-LT/774

圖 PLAN
A-1

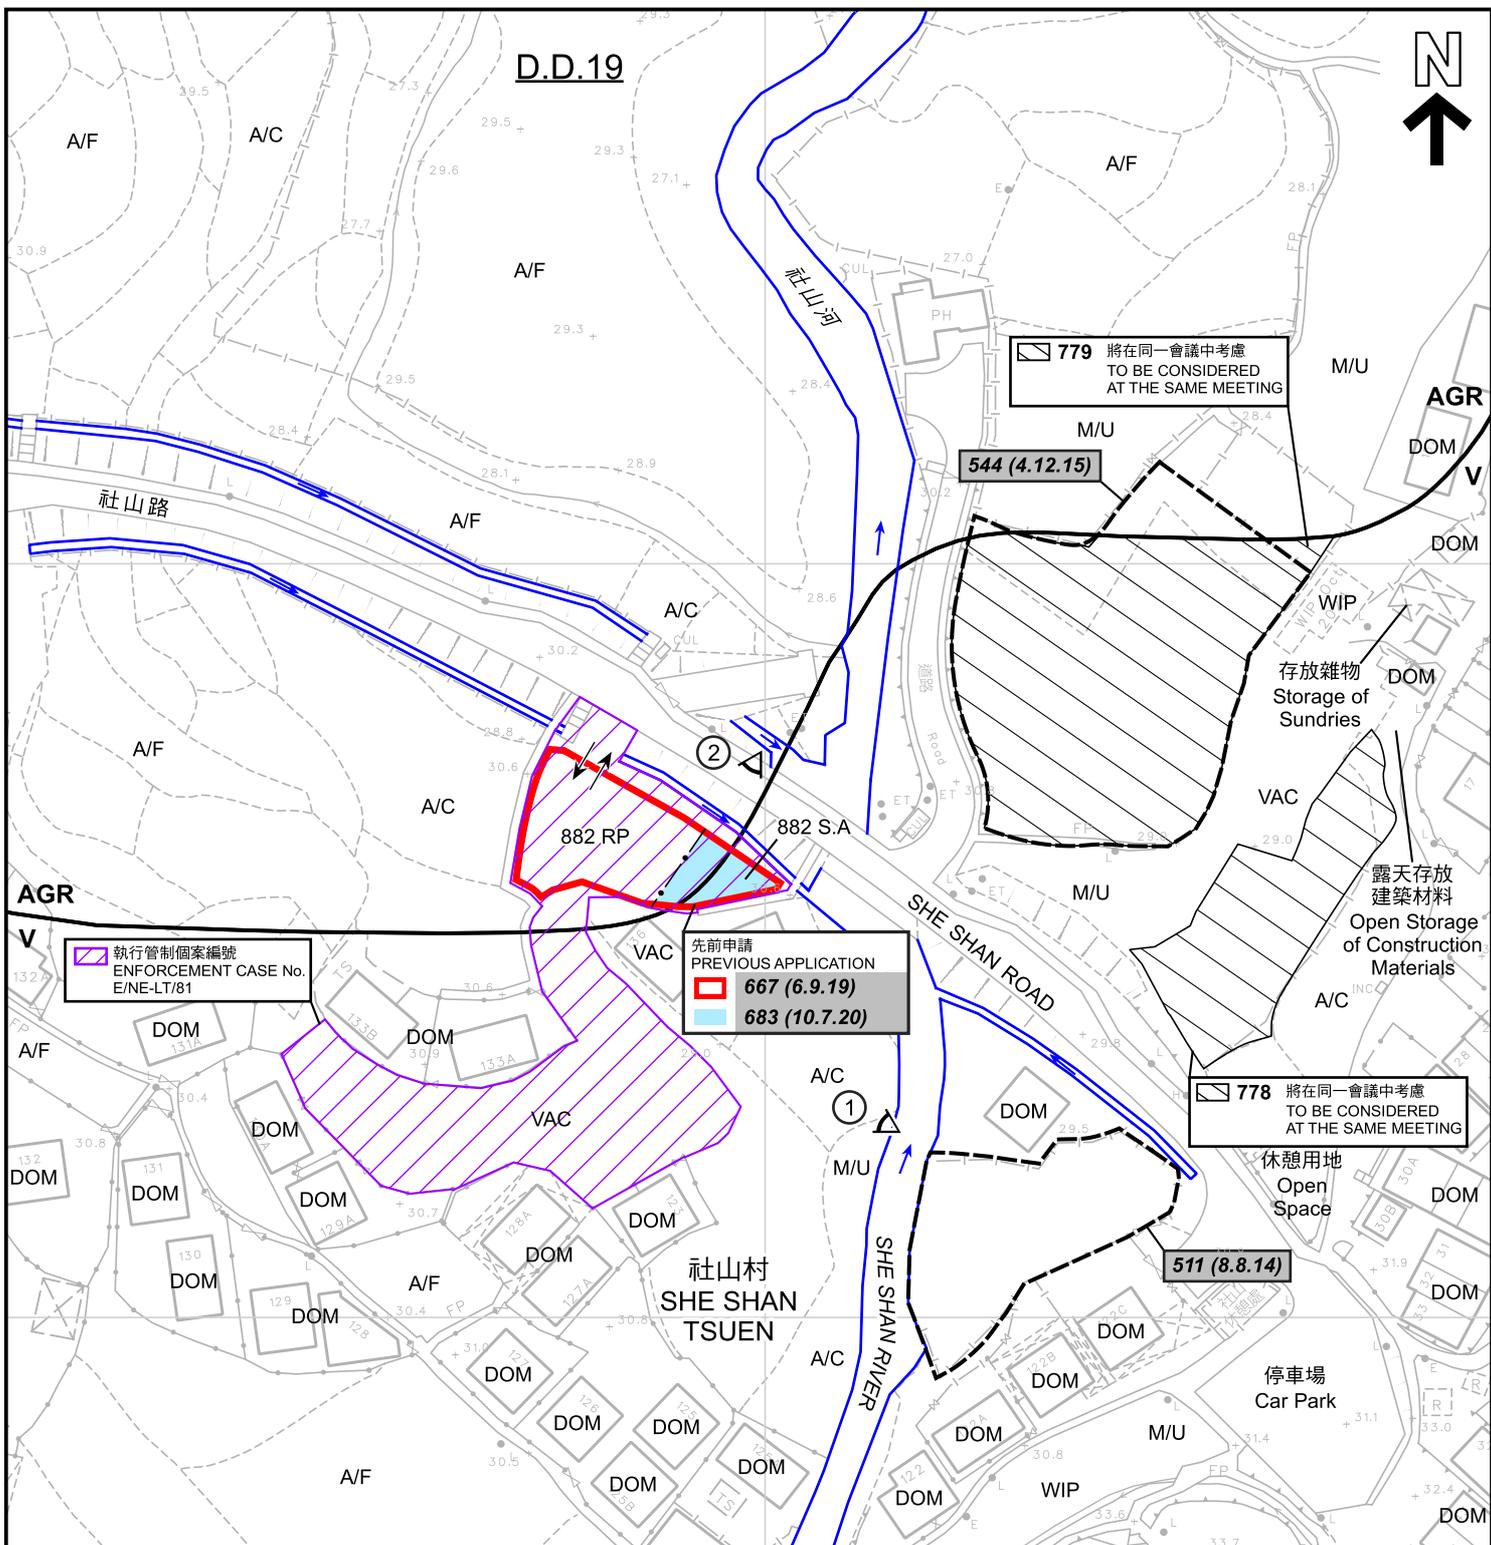

圖例 LEGEND					
申請地點 (界線只作識別用) APPLICATION SITE (BOUNDARY FOR IDENTIFICATION PURPOSE ONLY)	A/C 常耕農地 ACTIVE AGRICULTURAL LAND	河流 RIVER	511 (8.8.14) 被拒絕的申請 REJECTED APPLICATION		
鄉村式發展 VILLAGE TYPE DEVELOPMENT	A/F 休耕農地 FALLOW AGRICULTURAL LAND	入口/出口 INGRESS / EGRESS	511 (8.8.14) 會議日期 DATE OF MEETING		
農業 AGRICULTURE	DOM 住用構築物 DOMESTIC STRUCTURE	實地照片的觀景點 VIEWING POINT OF SITE PHOTO	778 將在同一會議中考慮 TO BE CONSIDERED AT THE SAME MEETING		
工程進行中 WORK IN PROGRESS	M/U 荒地 UNUSED LAND		779 將在同一會議中考慮 TO BE CONSIDERED AT THE SAME MEETING		
	VAC 空置 VACANT				
註釋 Note : (1) 2025年3月10日勘測的土地用途 Land uses shown on this plan are in accordance with the land use survey conducted by the Planning Department on 10.3.2025					

本摘要圖於2025年4月24日擬備， 所根據的資料為測量圖編號 7-NW-7B EXTRACT PLAN PREPARED ON 24.4.2025 BASED ON SURVEY SHEET No. 7-NW-7B	平面圖 SITE PLAN 臨時公眾停車場 (只限私家車) (為期3年) 新界大埔社山村丈量約份第19約地段第882號A分段及第882號餘段 TEMPORARY PUBLIC VEHICLE PARK (PRIVATE CARS ONLY) FOR A PERIOD OF 3 YEARS LOTS 882 S.A AND 882 RP IN D.D. 19, SHE SHAN VILLAGE, TAI PO, NEW TERRITORIES	規劃署 PLANNING DEPARTMENT 
	米 20 0 20 40 米 METRES SCALE 1 : 1 000 比例尺	參考編號 REFERENCE No. A/NE-LT/774

於1990年8月31日拍得的航攝照片
編號A22303
AERIAL PHOTO No. A22303
TAKEN ON 31.8.1990



圖例 LEGEND
 申請地點 (界線只作識別用)
 APPLICATION SITE
 (BOUNDARY FOR IDENTIFICATION
 PURPOSE ONLY)

於2005年5月7日拍得的航攝照片
編號CW64989
AERIAL PHOTO No. CW64989
TAKEN ON 7.5.2005



沒有分區計劃
大綱圖覆蓋的範圍
AREA NOT COVERED
BY OZP

圖例 LEGEND
 申請地點 (界線只作識別用)
 APPLICATION SITE
 (BOUNDARY FOR IDENTIFICATION
 PURPOSE ONLY)

航攝照片 AERIAL PHOTOS

本摘要圖於2025年4月25日擬備
EXTRACT PLAN PREPARED ON 25.4.2025


臨時公眾停車場 (只限私家車) (為期3年)
 新界大埔社山村丈量約份第19約地段第882號A分段及第882號餘段
 TEMPORARY PUBLIC VEHICLE PARK (PRIVATE CARS ONLY)
 FOR A PERIOD OF 3 YEARS
 LOTS 882 S.A AND 882 RP IN D.D. 19,
 SHE SHAN VILLAGE, TAI PO, NEW TERRITORIES

規劃署
PLANNING DEPARTMENT



參考編號
REFERENCE No.
A/NE-LT/774

圖 PLAN
A-3a

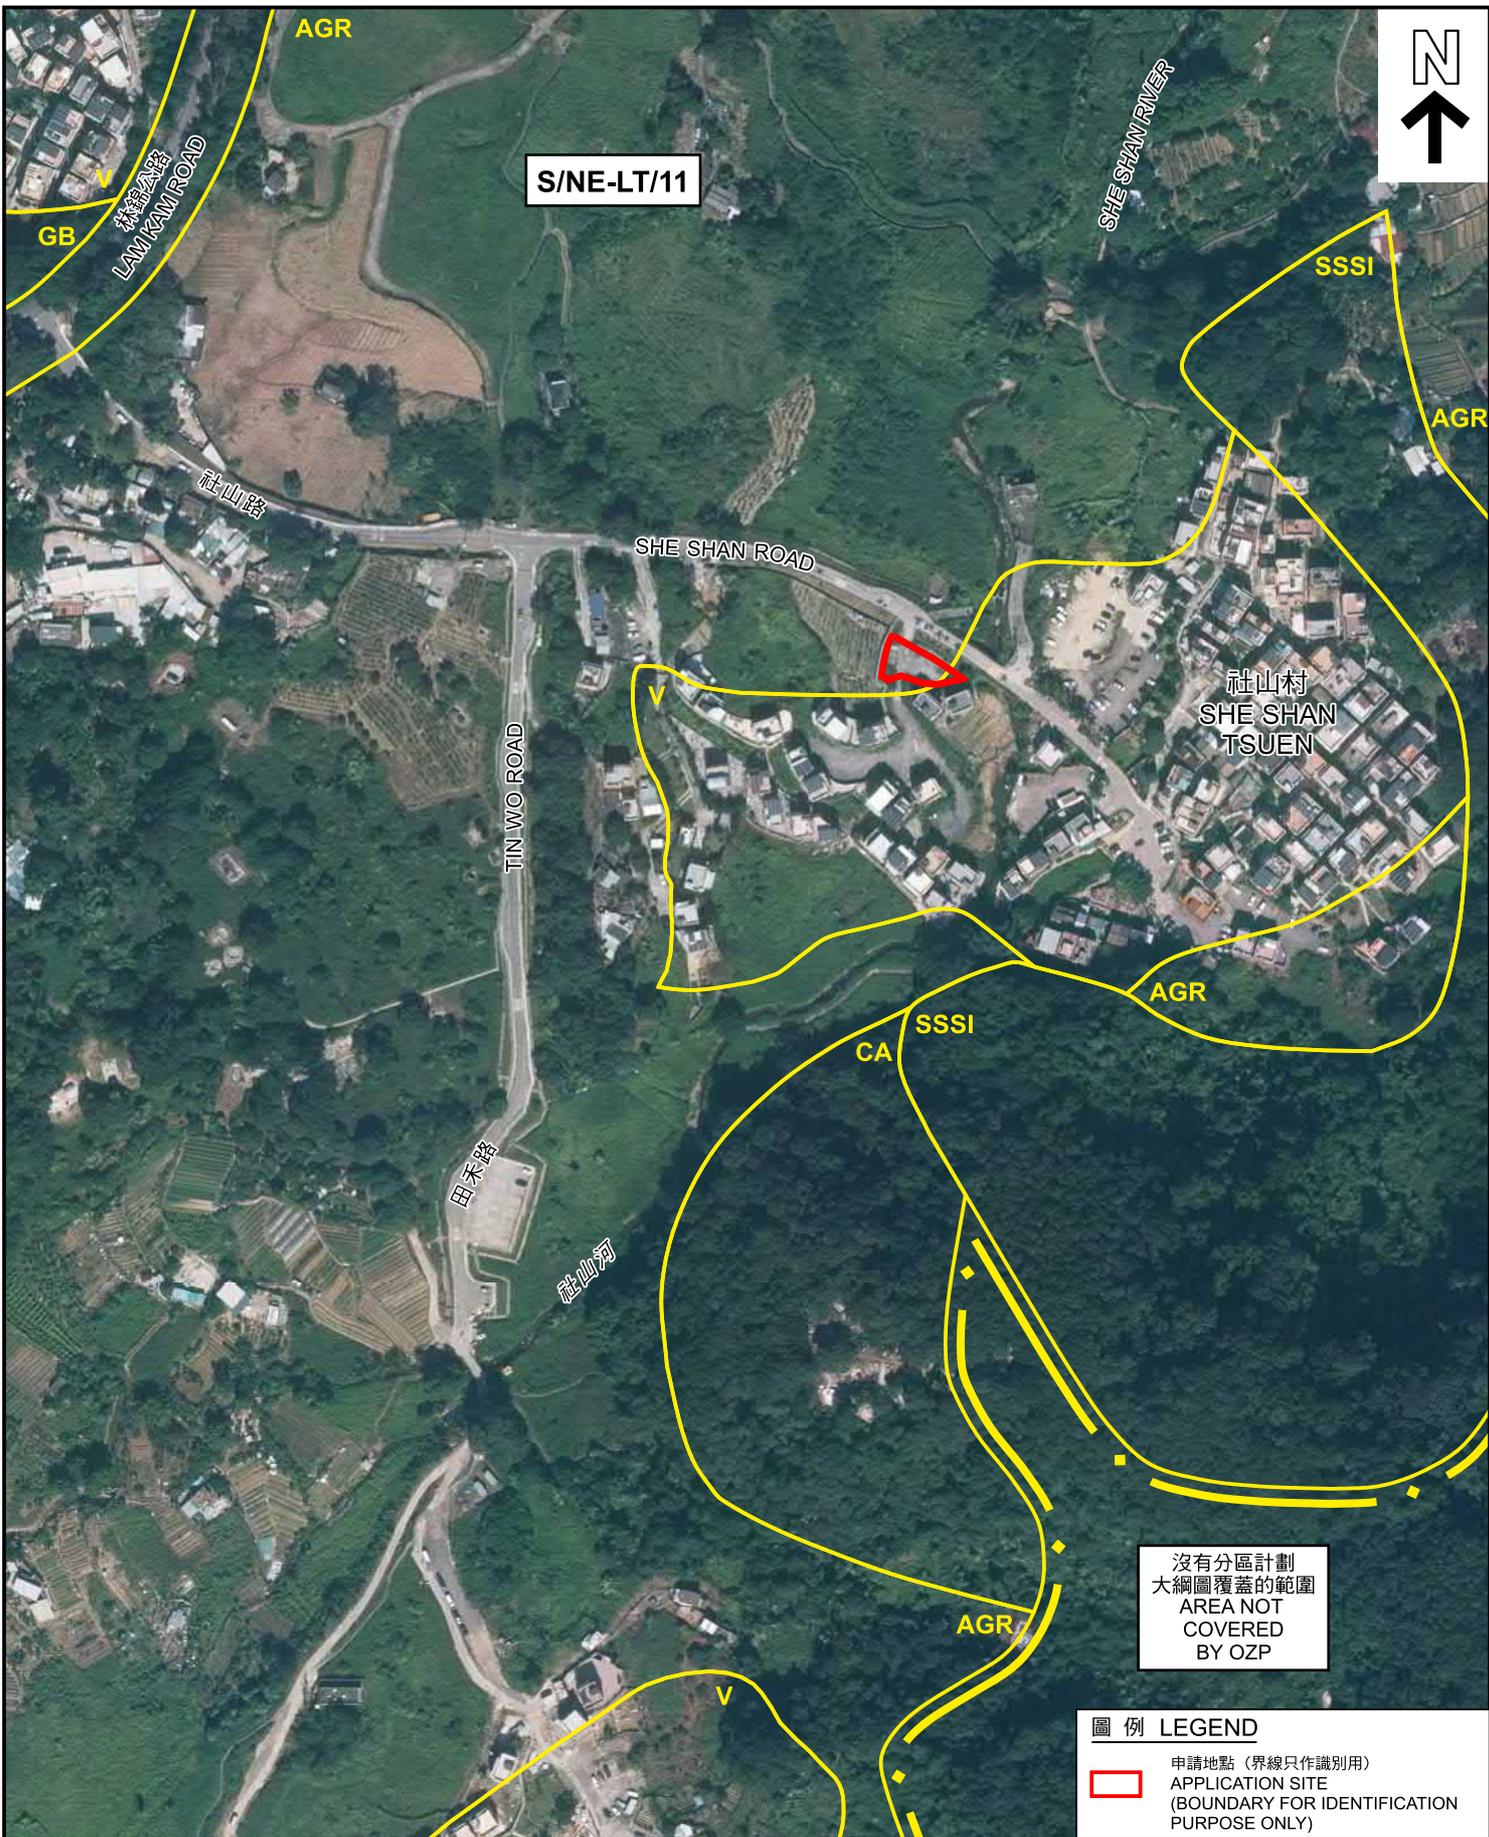

S/NE-LT/11

沒有分區計劃
大綱圖覆蓋的範圍
AREA NOT
COVERED
BY OZP

圖例 LEGEND

-  申請地點 (界線只作識別用)
APPLICATION SITE
(BOUNDARY FOR IDENTIFICATION
PURPOSE ONLY)

航攝照片 AERIAL PHOTO

臨時公眾停車場 (只限私家車) (為期3年)
新界大埔社山村丈量約份第19約地段第882號A分段及第882號餘段
TEMPORARY PUBLIC VEHICLE PARK (PRIVATE CARS ONLY)
FOR A PERIOD OF 3 YEARS
LOTS 882 S.A AND 882 RP IN D.D. 19,
SHE SHAN VILLAGE, TAI PO, NEW TERRITORIES

規劃署
PLANNING
DEPARTMENT



參考編號
REFERENCE No.
A/NE-LT/774


圖 PLAN
A-3b

本摘要圖於2025年4月25日擬備，
所根據的資料為地政總署
於2023年11月17日拍得的航攝照片
編號E210477C
EXTRACT PLAN PREPARED ON 25.4.2025
BASED ON AERIAL PHOTO No. E210477C
TAKEN ON 17.11.2023 BY
LANDS DEPARTMENT

1



2

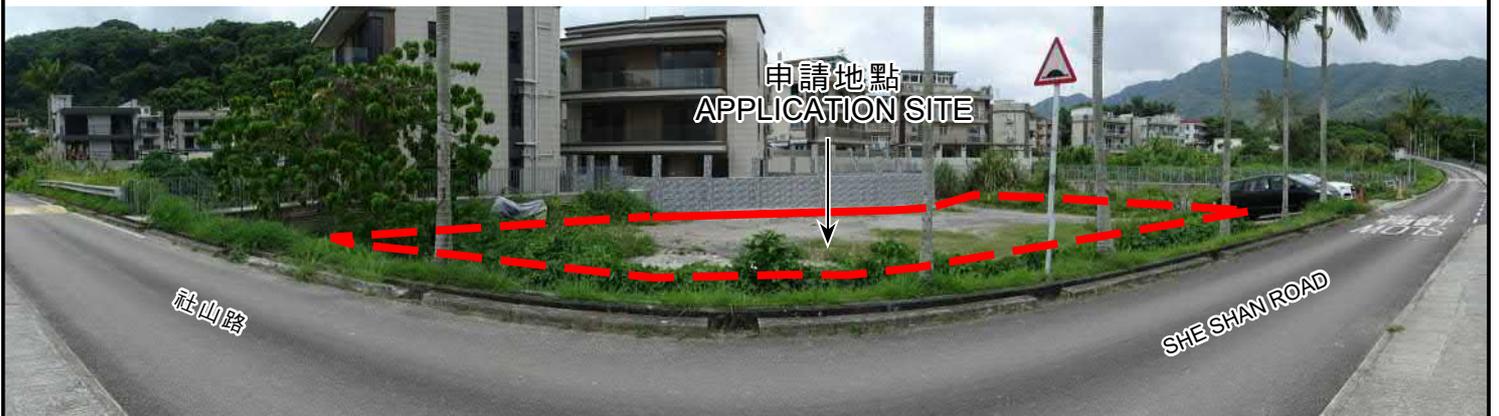

申請地點界線只作識別用
APPLICATION SITE BOUNDARY FOR IDENTIFICATION PURPOSE ONLY

實地照片 SITE PHOTOS

臨時公眾停車場（只限私家車）（為期3年）
新界大埔社山村丈量約份第19約地段第882號A分段及第882號餘段
TEMPORARY PUBLIC VEHICLE PARK (PRIVATE CARS ONLY)
FOR A PERIOD OF 3 YEARS
LOTS 882 S.A AND 882 RP IN D.D. 19,
SHE SHAN VILLAGE, TAI PO, NEW TERRITORIES

**規劃署
PLANNING
DEPARTMENT**



本圖於2025年4月23日擬備，所根據的資料為攝於2025年4月23日的實地照片
PLAN PREPARED ON 23.4.2025 BASED ON SITE PHOTOS TAKEN ON 23.4.2025

參考編號
REFERENCE No.
A/NE-LT/774

圖 PLAN
A-4