


LAYOUT PLAN

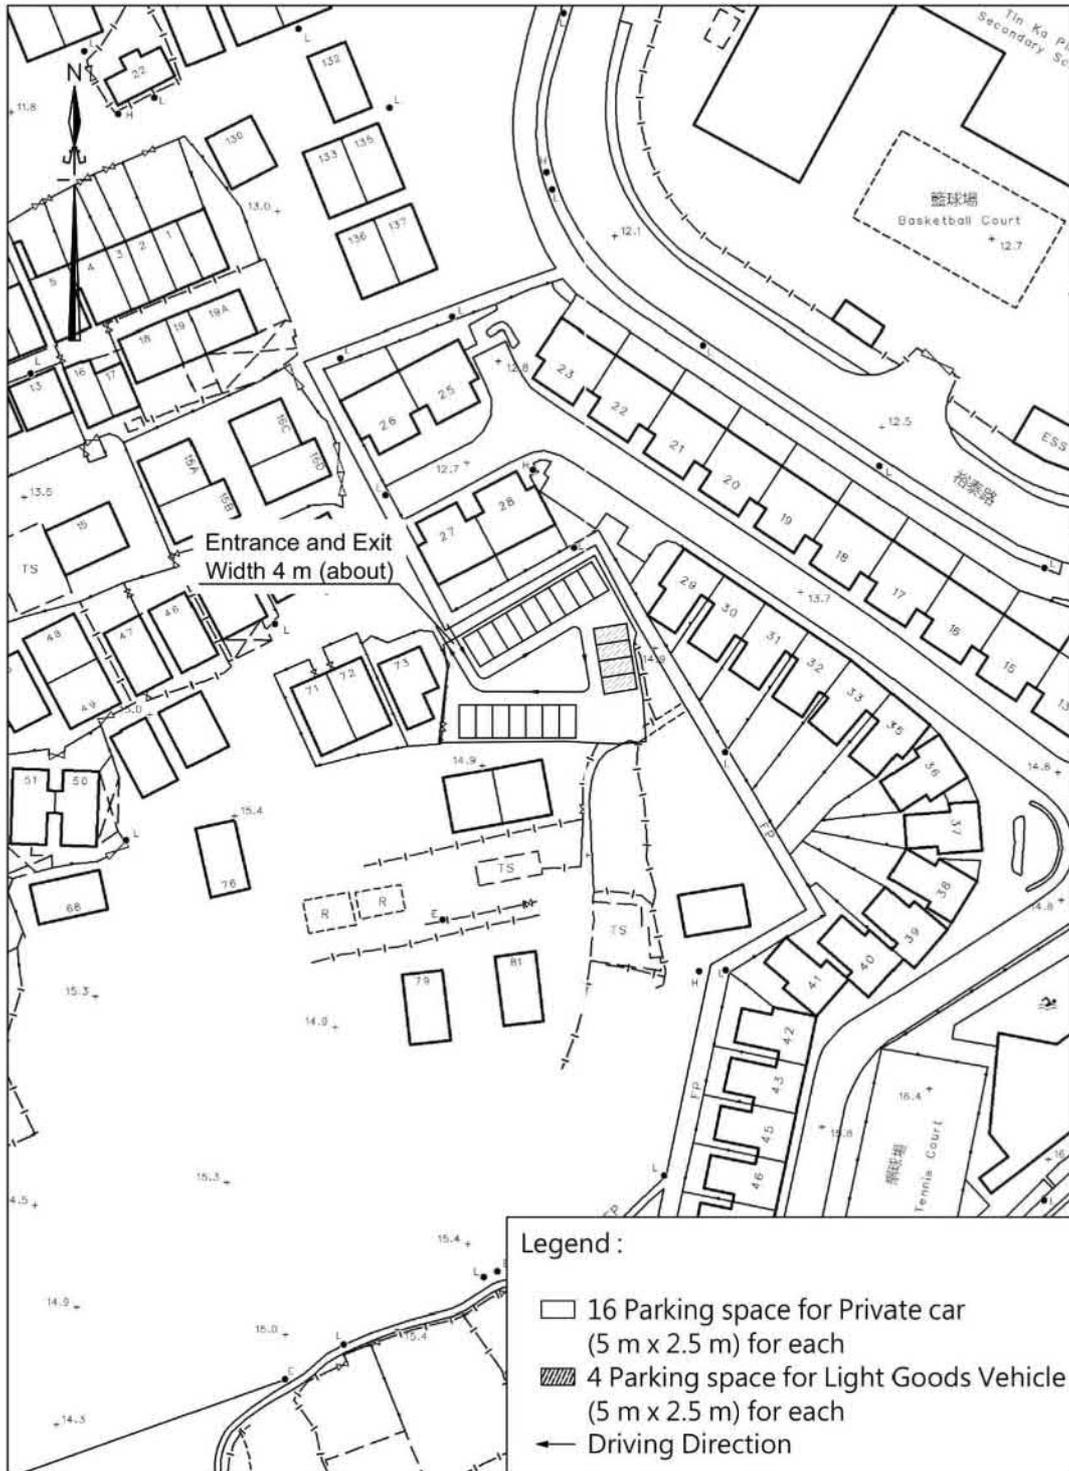

Scale :
 Survey Sheet No. : 3-SW-11B
 3-SW-12A
 Date : January 2025

參考編號
 REFERENCE No. A/NE-PK/216



繪圖 DRAWING A-1

(來源：申請人建議書)
 (SOURCE: APPLICANT'S SUBMISSION PLAN)



要覽圖 KEY PLAN

SCALE 1 : 50 000 比例尺

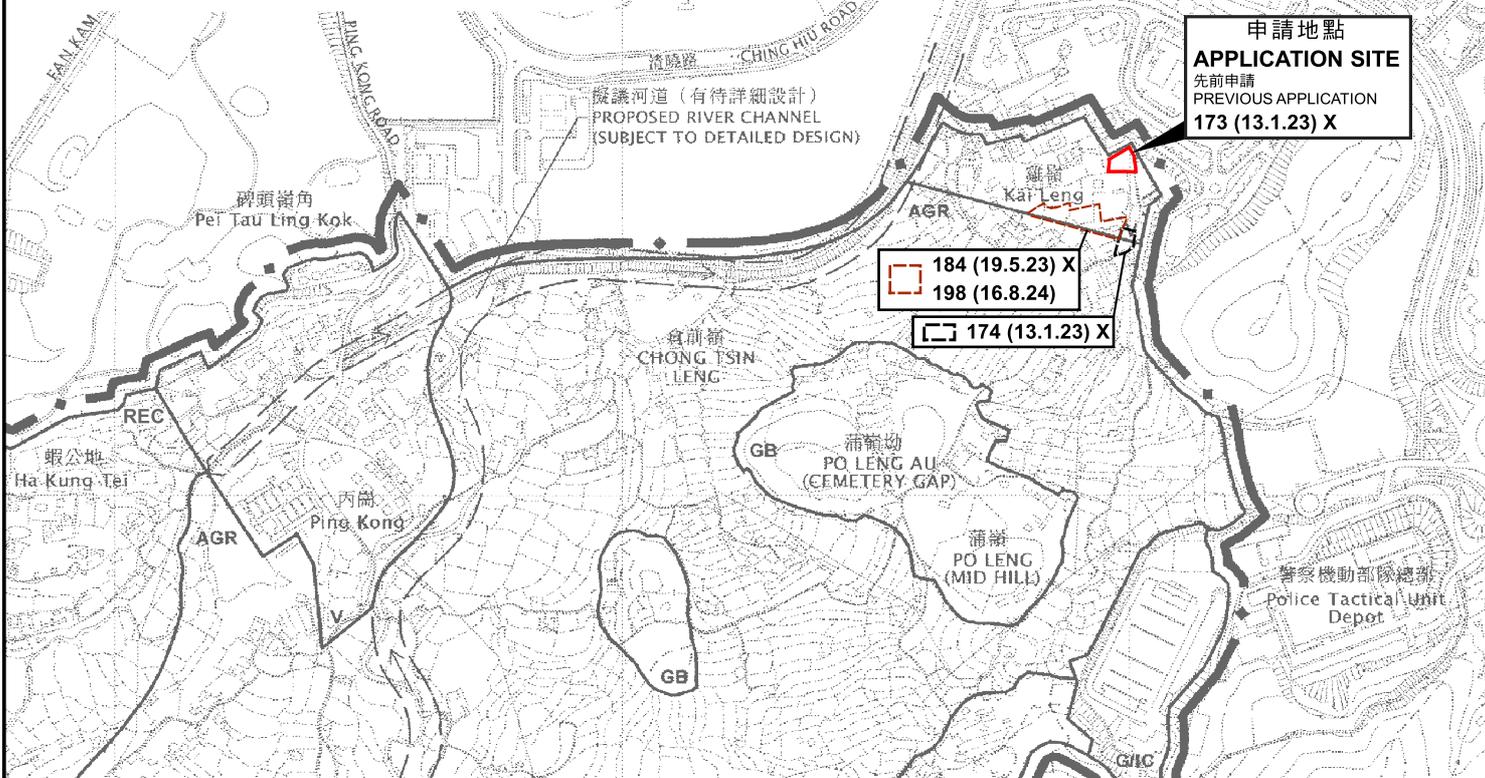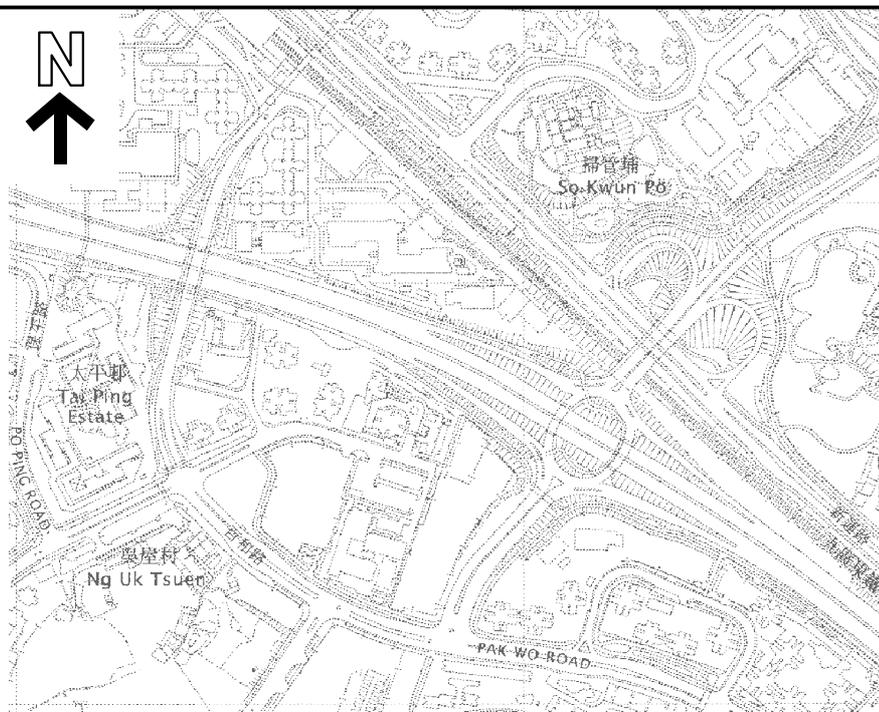

**申請地點
APPLICATION SITE**
先前申請
PREVIOUS APPLICATION
173 (13.1.23) X

184 (19.5.23) X
198 (16.8.24)
174 (13.1.23) X

圖例 LEGEND

139 (7.11.97)	獲批准的申請 APPROVED APPLICATION
139 (7.11.97) X	已撤銷的申請 REVOKED APPLICATION
139 (7.11.97) X	已撤銷 REVOKED
—	會議日期 DATE OF MEETING
---	申請編號 APPLICATION NUMBER

申請地點界限只作識別用
APPLICATION SITE BOUNDARY FOR IDENTIFICATION PURPOSE ONLY

位置圖 LOCATION PLAN

本摘要圖於2025年3月31日擬備，
所根據的資料為於2006年10月17日
核准的分區計劃大綱圖編號S/NE-PK/11
EXTRACT PLAN PREPARED ON 31.3.2025
BASED ON OUTLINE ZONING PLAN
No. S/NE-PK/11 APPROVED ON 17.10.2006

臨時私人停車場（私家車及輕型貨車）（為期3年）
新界上水雞嶺丈量約份第91約
地段第1128號餘段、第1130號A分段、第1130號B分段、第1130號餘段、
第1131號A分段、第1131號B分段及第1131號餘段
TEMPORARY PRIVATE VEHICLE PARK
(PRIVATE CAR AND LIGHT GOODS VEHICLE) FOR A PERIOD OF 3 YEARS
LOTS 1128 RP, 1130 S.A, 1130 S.B, 1130 RP, 1131 S.A, 1131 S.B AND 1131 RP IN D.D. 91,
KAI LENG, SHEUNG SHUI, NEW TERRITORIES


米 100 0 100 200 300 米
METRES SCALE 1 : 7 500 比例尺

**規劃署
PLANNING
DEPARTMENT**




參考編號
REFERENCE No.
A/NE-PK/216

**圖 PLAN
A-1**

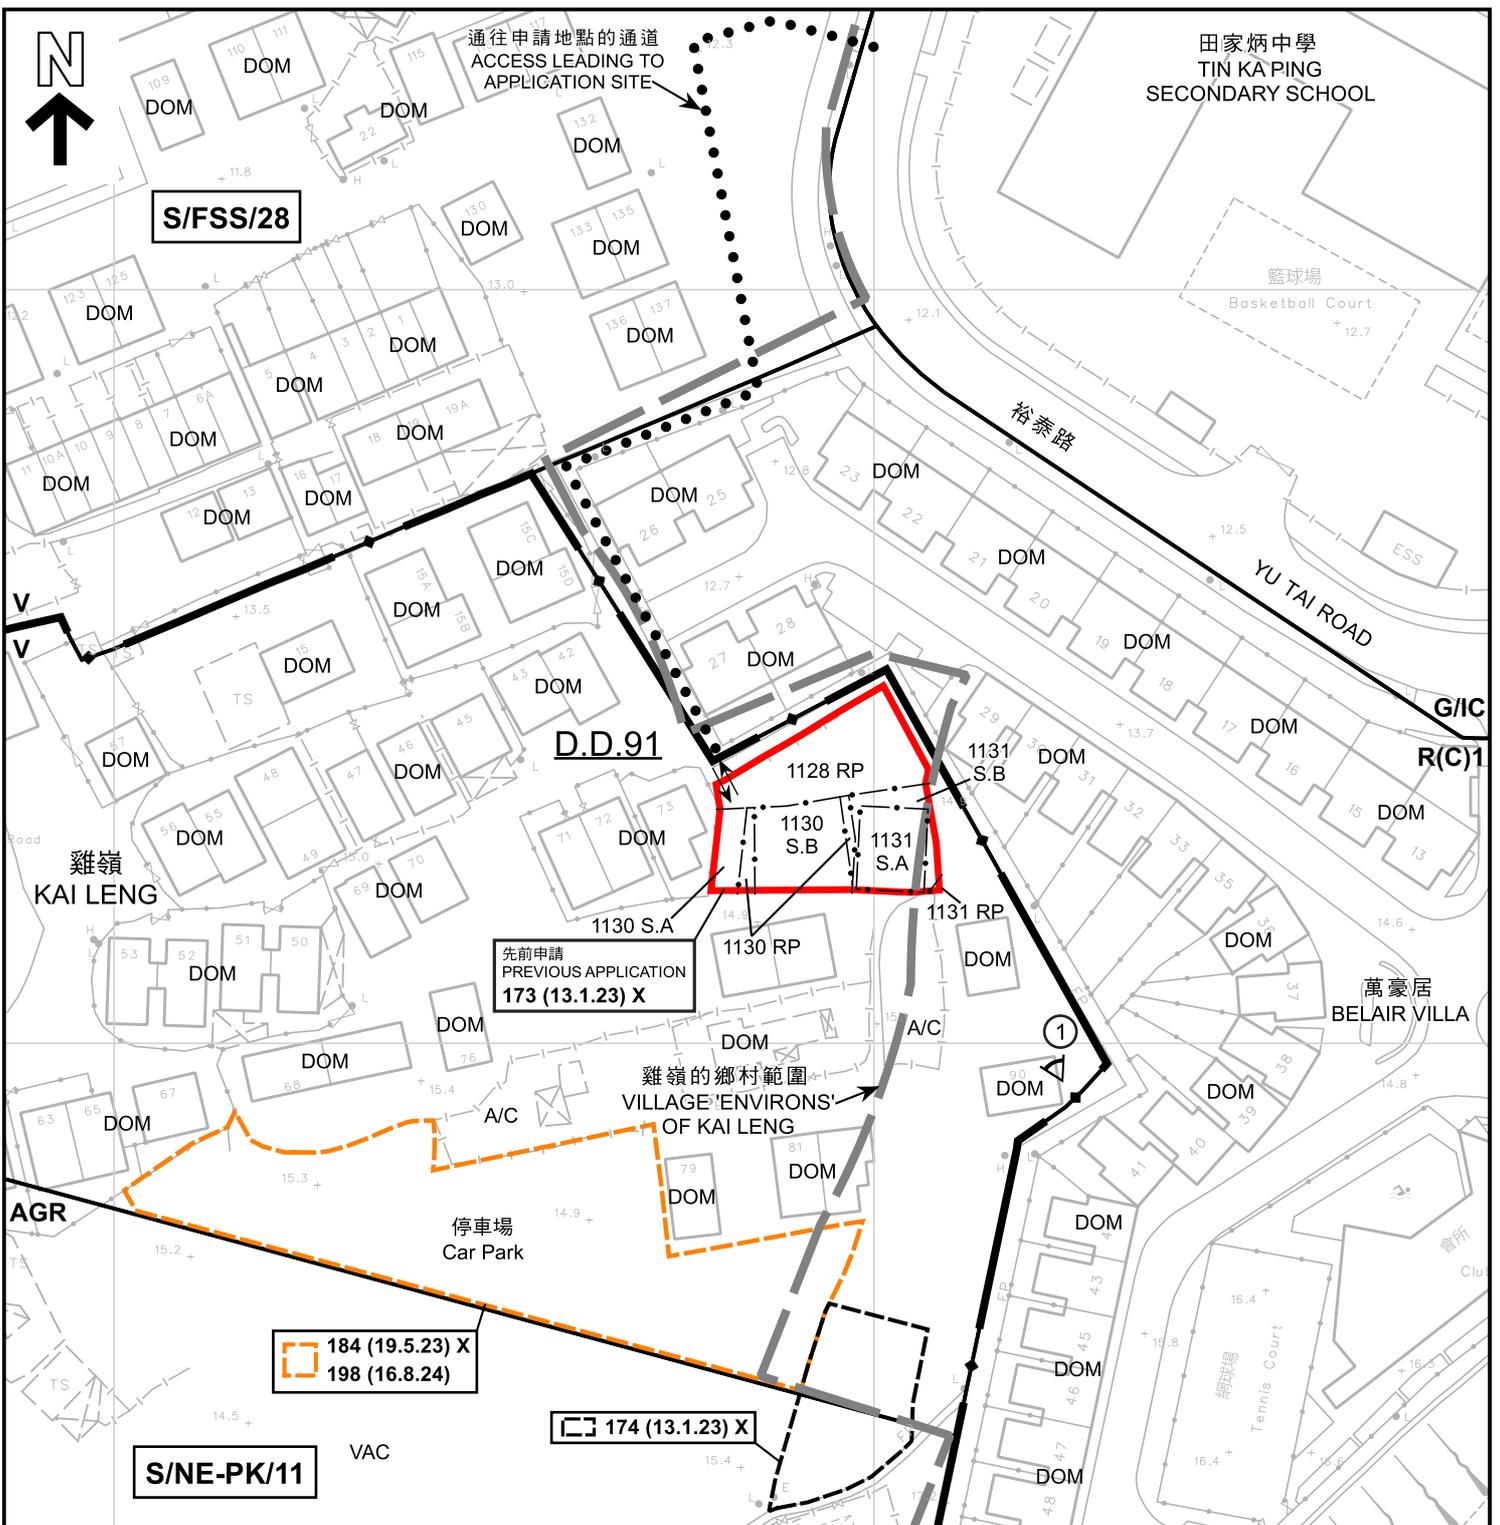

圖例 LEGEND							
	申請地點 (界線只作識別用) APPLICATION SITE (BOUNDARY FOR IDENTIFICATION PURPOSE ONLY)	AGR	農業 AGRICULTURE		實地照片的觀景點 VIEWING POINT OF SITE PHOTO		139 (7.11.97) X 已撤銷 REVOKED
R(C)	住宅 (丙類) RESIDENTIAL (GROUP C)	A/C	常耕農地 ACTIVE AGRICULTURAL LAND		139 (7.11.97) 獲批准的申請 APPROVED APPLICATION		會議日期 DATE OF MEETING
V	鄉村式發展 VILLAGE TYPE DEVELOPMENT	DOM	住用構築物 DOMESTIC STRUCTURE		139 (7.11.97) X 已撤銷的申請 REVOKED APPLICATION		申請編號 APPLICATION NUMBER
G/IC	政府、機構或社區 GOVERNMENT, INSTITUTION OR COMMUNITY	M/U	荒地 UNUSED LAND	註釋 Note:			
		VAC	空置 VACANT	(1) 2025年3月25日勘測的土地用途 Land uses shown on this plan are in accordance with the land use survey conducted by the Planning Department on 25.3.2025			
			入口/出口 INGRESS / EGRESS				

<p>本摘要圖於2025年4月25日擬備， 所根據的資料為測量圖編號 3-SW-11B和3-SW-12A EXTRACT PLAN PREPARED ON 25.4.2025 BASED ON SURVEY SHEETS No. 3-SW-11B and 3-SW-12A</p>	<p>平面圖 SITE PLAN</p> <p>臨時私人停車場 (私家車及輕型貨車) (為期3年) 新界上水雞嶺丈量約份第91約 地段第1128號餘段、第1130號A分段、第1130號B分段、第1130號餘段、 第1131號A分段、第1131號B分段及第1131號餘段 TEMPORARY PRIVATE VEHICLE PARK (PRIVATE CAR AND LIGHT GOODS VEHICLE) FOR A PERIOD OF 3 YEARS LOTS 1128 RP, 1130 S.A., 1130 S.B., 1130 RP, 1131 S.A., 1131 S.B AND 1131 RP IN D.D. 91, KAI LENG, SHEUNG SHUI, NEW TERRITORIES</p> <p>米 20 0 20 40 米 METRES SCALE 1 : 1 000 比例尺</p>	<p>規劃署 PLANNING DEPARTMENT</p> <p>參考編號 REFERENCE No. A/NE-PK/216</p>	<p>圖 PLAN</p> <p>A-2</p>

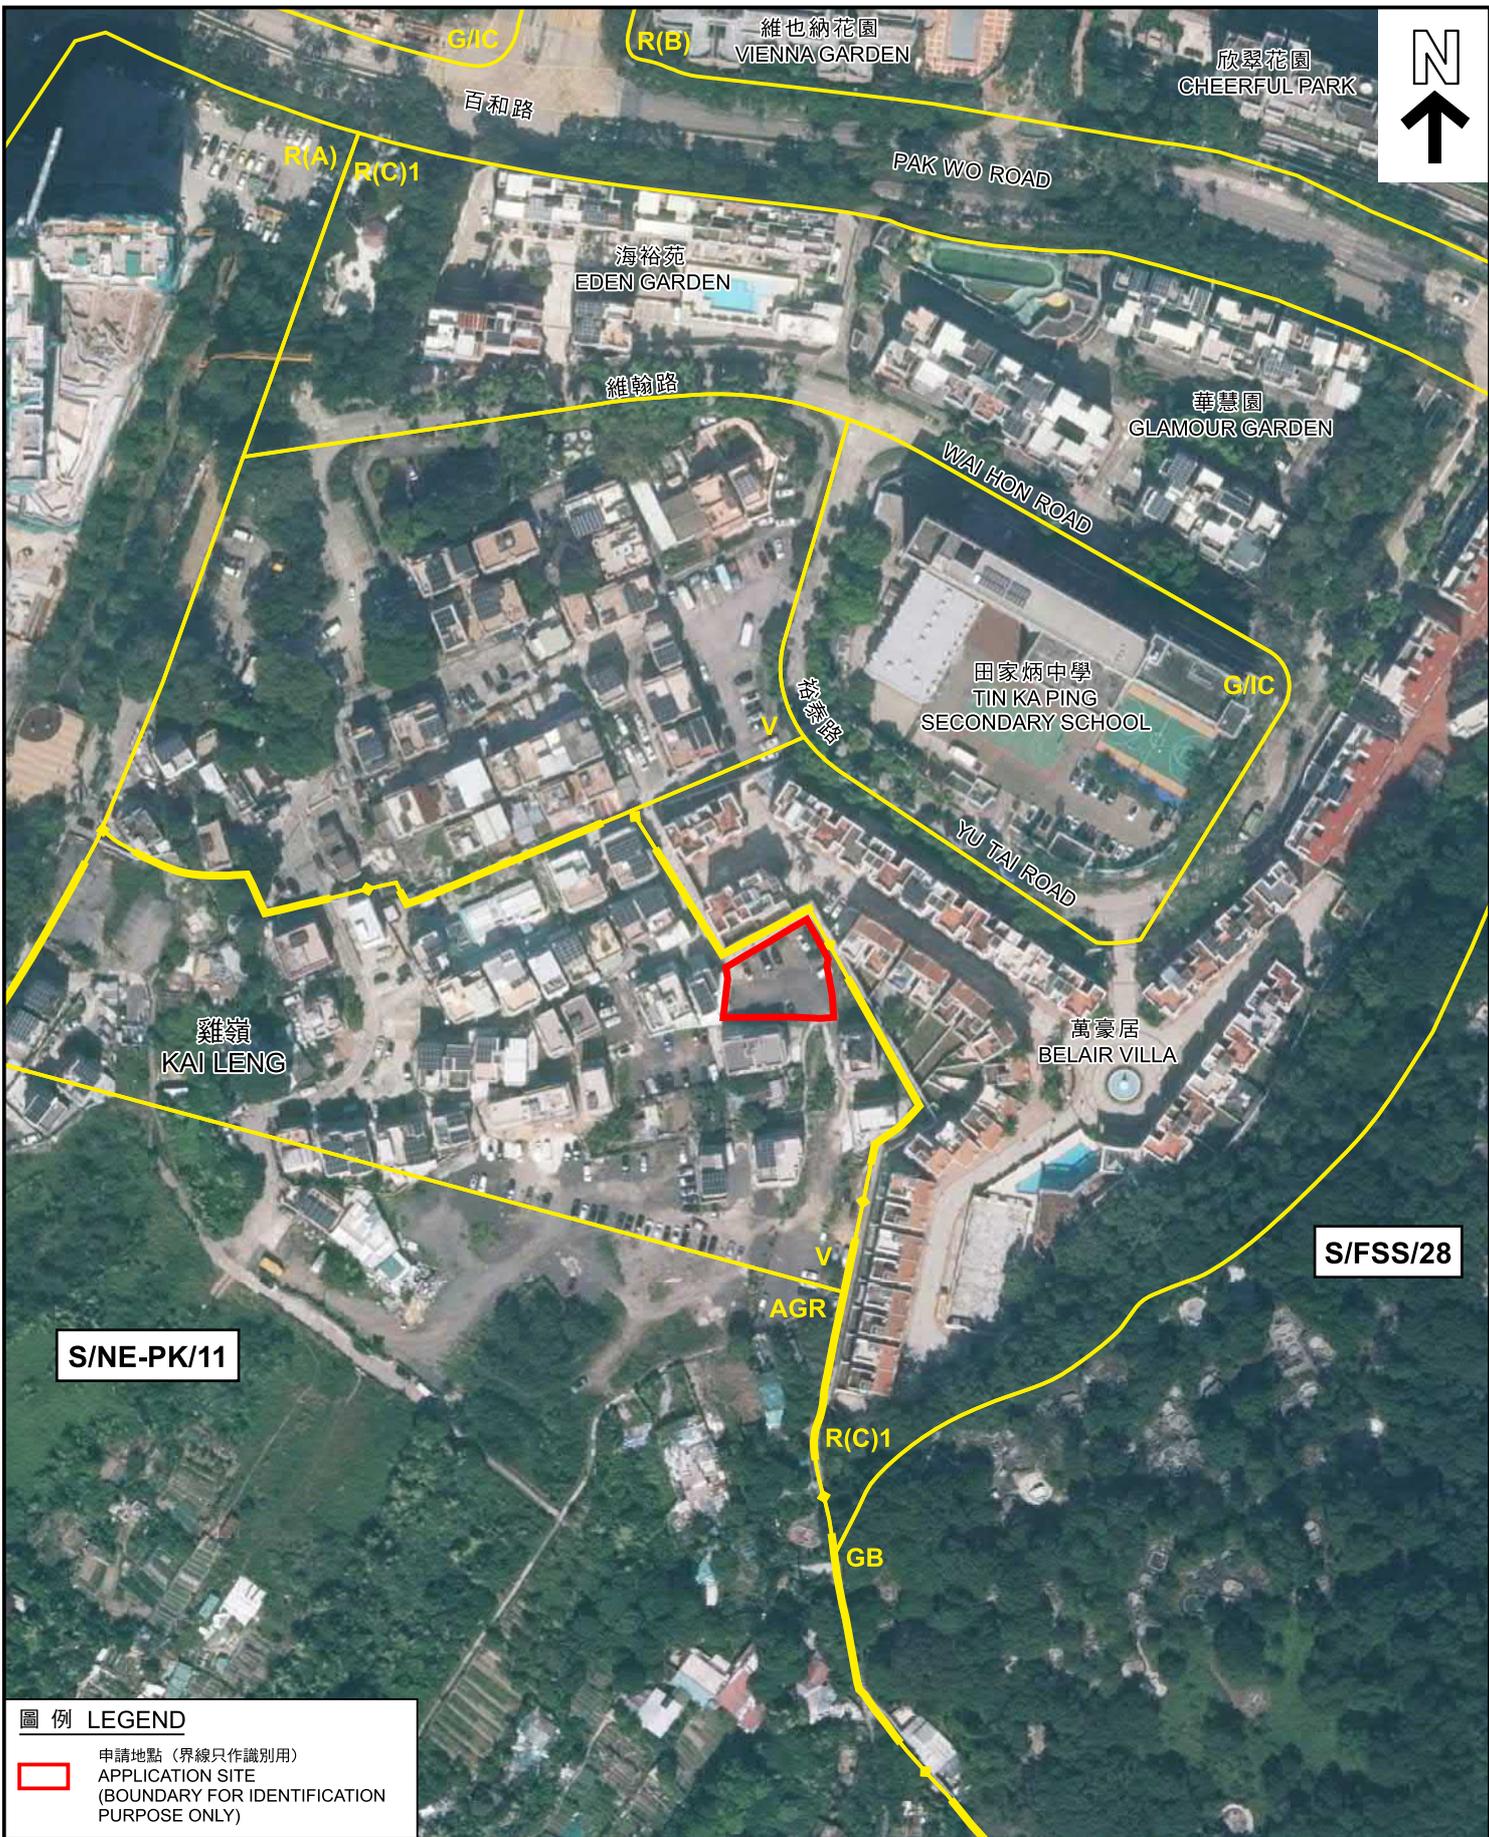

圖例 LEGEND

- 申請地點 (界線只作識別用)
- APPLICATION SITE (BOUNDARY FOR IDENTIFICATION PURPOSE ONLY)

本摘要圖於2025年3月31日擬備，
 所根據的資料為地政總署
 於TDOP系列的正射影像圖
 EXTRACT PLAN PREPARED ON 31.3.2025
 BASED ON ORTHOPHOTO IN TDOP SERIES
 BY LANDS DEPARTMENT

航攝照片 AERIAL PHOTO

臨時私人停車場 (私家車及輕型貨車) (為期3年)
 新界上水雞嶺丈量約份第91約
 地段第1128號餘段、第1130號A分段、第1130號B分段、第1130號餘段、
 第1131號A分段、第1131號B分段及第1131號餘段
 TEMPORARY PRIVATE VEHICLE PARK
 (PRIVATE CAR AND LIGHT GOODS VEHICLE) FOR A PERIOD OF 3 YEARS
 LOTS 1128 RP, 1130 S.A, 1130 S.B, 1130 RP, 1131 S.A, 1131 S.B AND 1131 RP IN D.D. 91,
 KAI LENG, SHEUNG SHUI, NEW TERRITORIES

規劃署
PLANNING
DEPARTMENT



參考編號
 REFERENCE No.
A/NE-PK/216

圖 PLAN
A-3

1



申請地點界線只作識別用
APPLICATION SITE BOUNDARY FOR IDENTIFICATION PURPOSE ONLY

實地照片 SITE PHOTO

本圖於2025年4月25日擬備，所根據的資料為攝於2025年3月25日的實地照片
PLAN PREPARED ON 25.4.2025 BASED ON SITE PHOTO TAKEN ON 25.3.2025

臨時私人停車場（私家車及輕型貨車）（為期3年）
新界上水雞嶺丈量約份第91約
地段第1128號餘段、第1130號A分段、第1130號B分段、第1130號餘段、
第1131號A分段、第1131號B分段及第1131號餘段
TEMPORARY PRIVATE VEHICLE PARK
(PRIVATE CAR AND LIGHT GOODS VEHICLE) FOR A PERIOD OF 3 YEARS
LOTS 1128 RP, 1130 S.A, 1130 S.B, 1130 RP, 1131 S.A, 1131 S.B AND 1131 RP IN D.D. 91,
KAI LENG, SHEUNG SHUI, NEW TERRITORIES

規劃署
PLANNING
DEPARTMENT



參考編號
REFERENCE No.
A/NE-PK/216

圖 PLAN
A-4