


09/05/2025 交

A/NE-TK/835

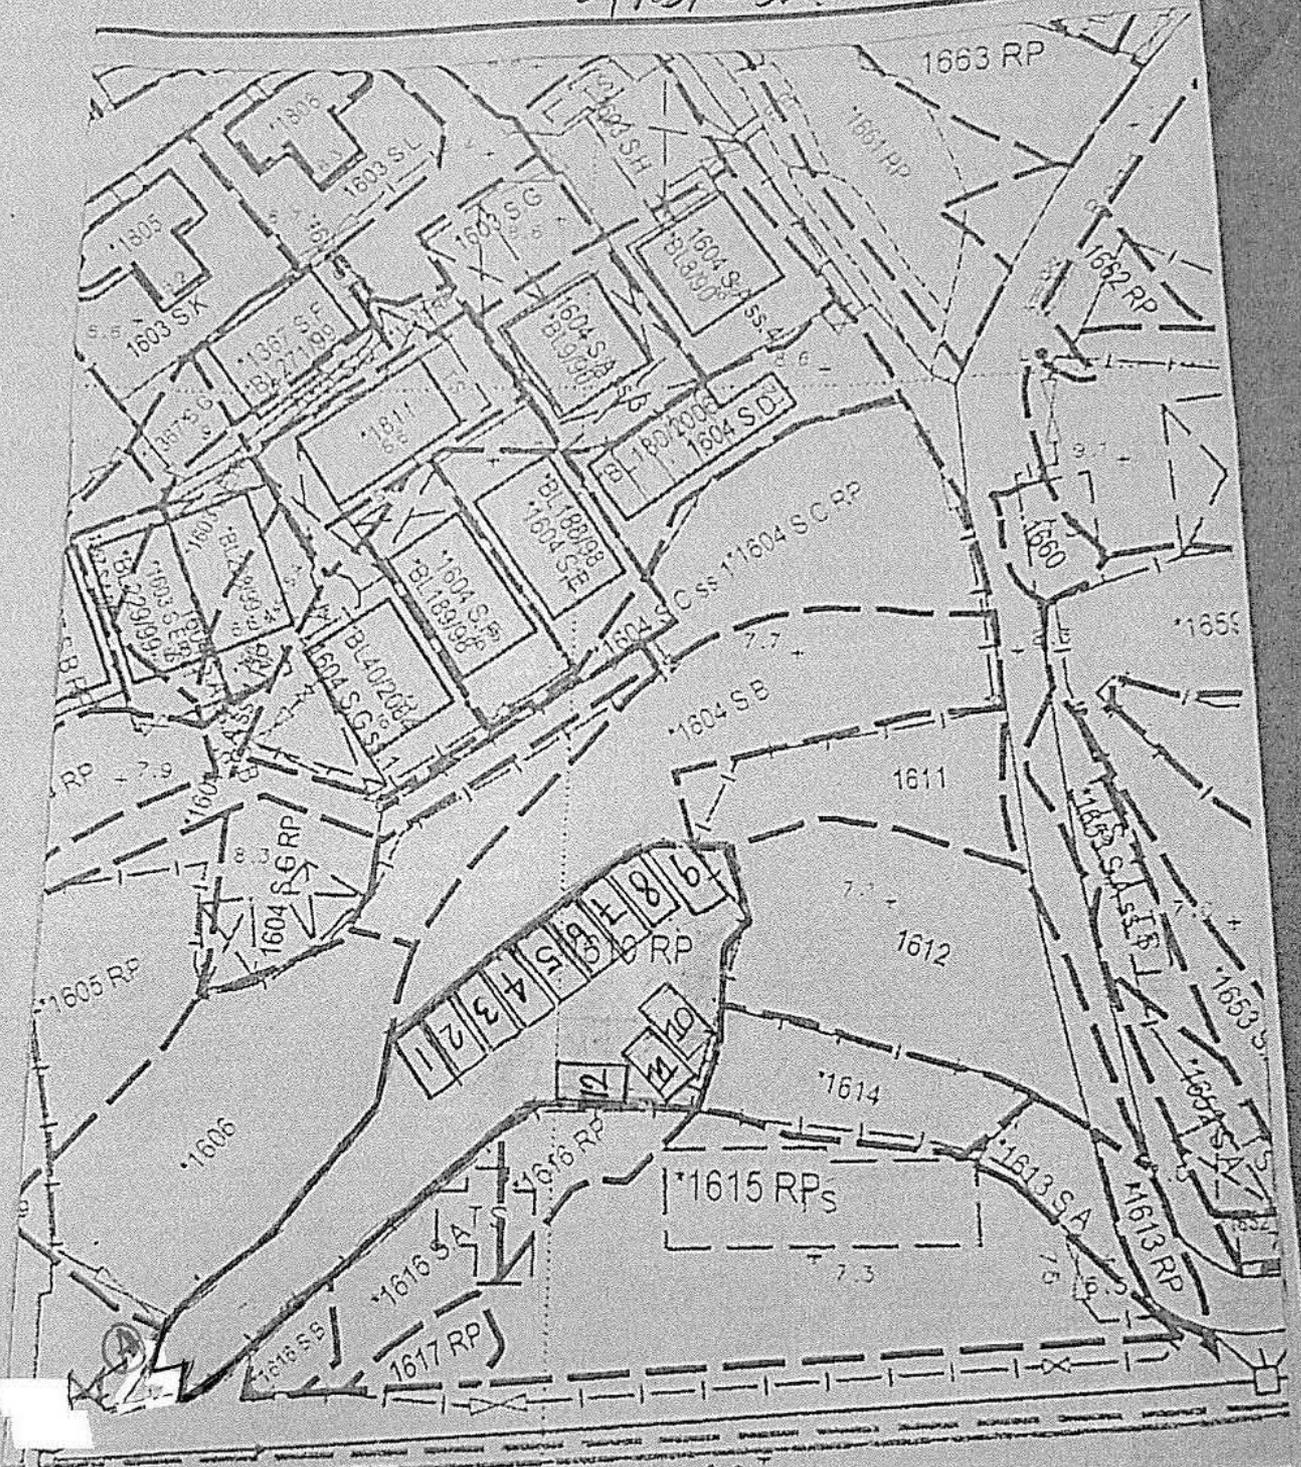

GLA-TTP (STLA TP2109)

汀角路

Ⓐ: 車輛出入口 圖比例:
 □: 車位合共12個 每個車位大小: 2.5米乘5米

(來源: 申請人建議書)
 (SOURCE: APPLICANT'S SUBMISSION PLAN)




要覽圖 KEY PLAN

SCALE 1 : 50 000 比例尺



八仙嶺郊野公園
PAT SIN LENG COUNTRY PARK

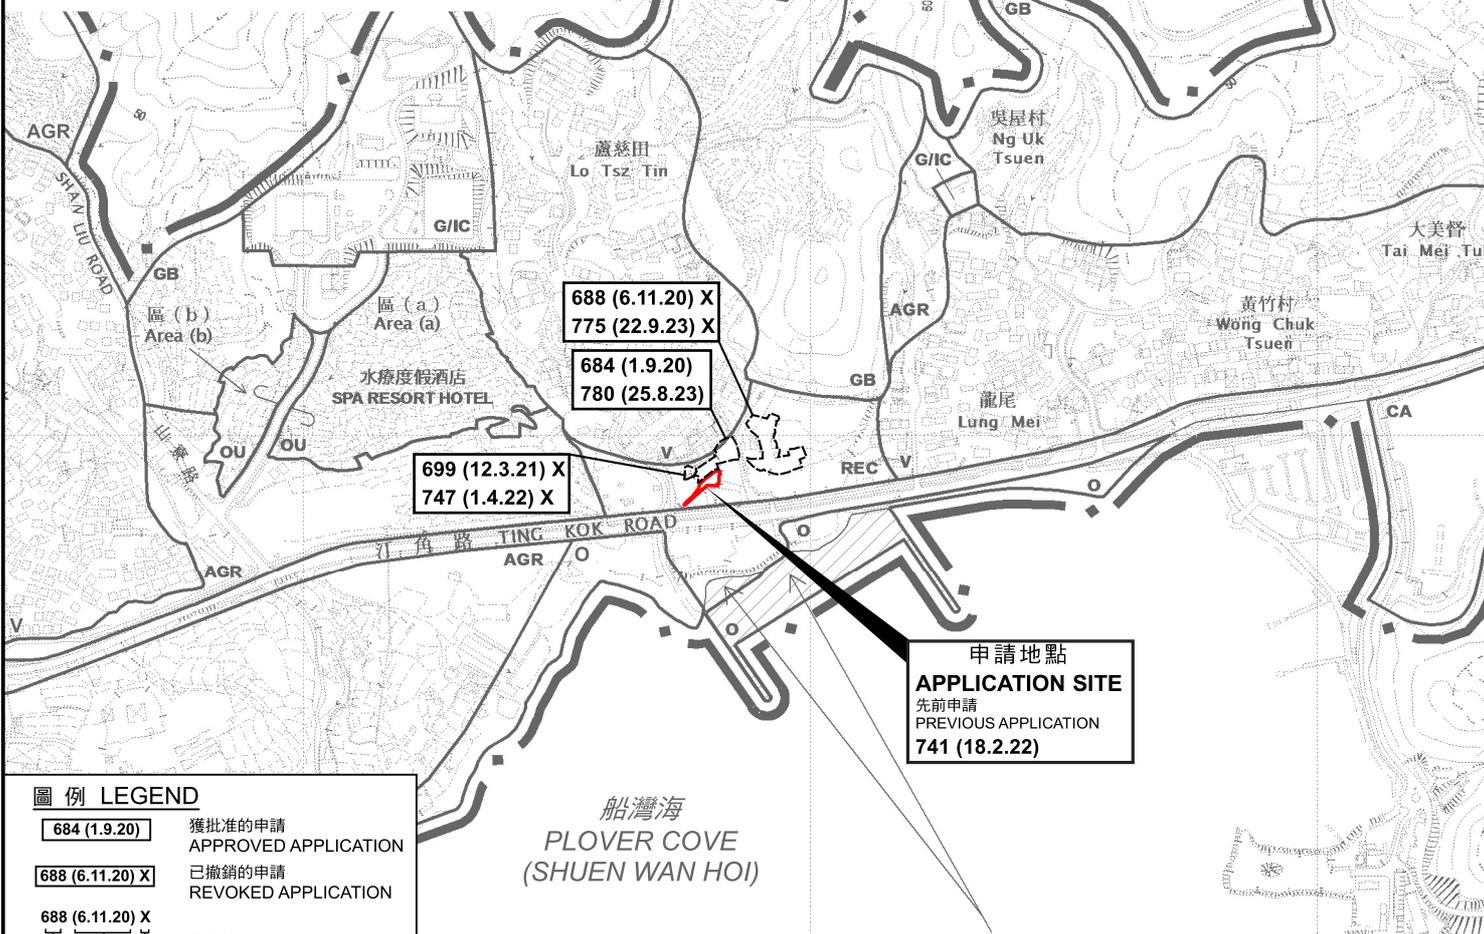

申請地點
APPLICATION SITE
先前申請
PREVIOUS APPLICATION
741 (18.2.22)

圖例 LEGEND

- 684 (1.9.20)** 獲批准的申請
APPROVED APPLICATION
- 688 (6.11.20) X** 已撤銷的申請
REVOKED APPLICATION
- 688 (6.11.20) X**
 - 已撤銷
REVOKED
 - 會議日期
DATE OF MEETING
 - 申請編號
APPLICATION NUMBER

申請地點界限只作識別用
APPLICATION SITE BOUNDARY FOR IDENTIFICATION PURPOSE ONLY

這是1990年9月7日在憲報公布的中期發展審批地區區編號 IDPA/NE-TK/1 沒有涵蓋的範圍，但已包括在汀角分區計劃大綱草圖編號 S/NE-TK/14 的規劃區內。
AREA NOT FALLING WITHIN THE BOUNDARIES OF THE IDPA PLAN No. IDPA/NE-TK/1 PUBLISHED IN THE GAZETTE ON 7.9.1990 BUT INCLUDED IN THE PLANNING SCHEME AREA ON THE DRAFT TING KOK OUTLINE ZONING PLAN No. S/NE-TK/14

位置圖 LOCATION PLAN

臨時公眾停車場 (只限私家車) (為期3年)
新界大埔蘆荻田村丈量約份第17約地段第1610號餘段(部分)
TEMPORARY PUBLIC VEHICLE PARK (PRIVATE CARS ONLY)
FOR A PERIOD OF 3 YEARS
LOT 1610 RP (PART) IN D.D. 17,
LO TSZ TIN VILLAGE, TAI PO, NEW TERRITORIES

SCALE 1 : 7 500 比例尺
METRES 100 0 100 200 300 METRES


規劃署
PLANNING DEPARTMENT



參考編號
REFERENCE No.
A/NE-TK/835

圖 PLAN
A-1

本摘要圖於2025年6月13日擬備，所根據的資料為於2015年10月27日核准的分區計劃大綱圖編號S/NE-TK/19
EXTRACT PLAN PREPARED ON 13.6.2025 BASED ON OUTLINE ZONING PLAN No. S/NE-TK/19 APPROVED ON 27.10.2015

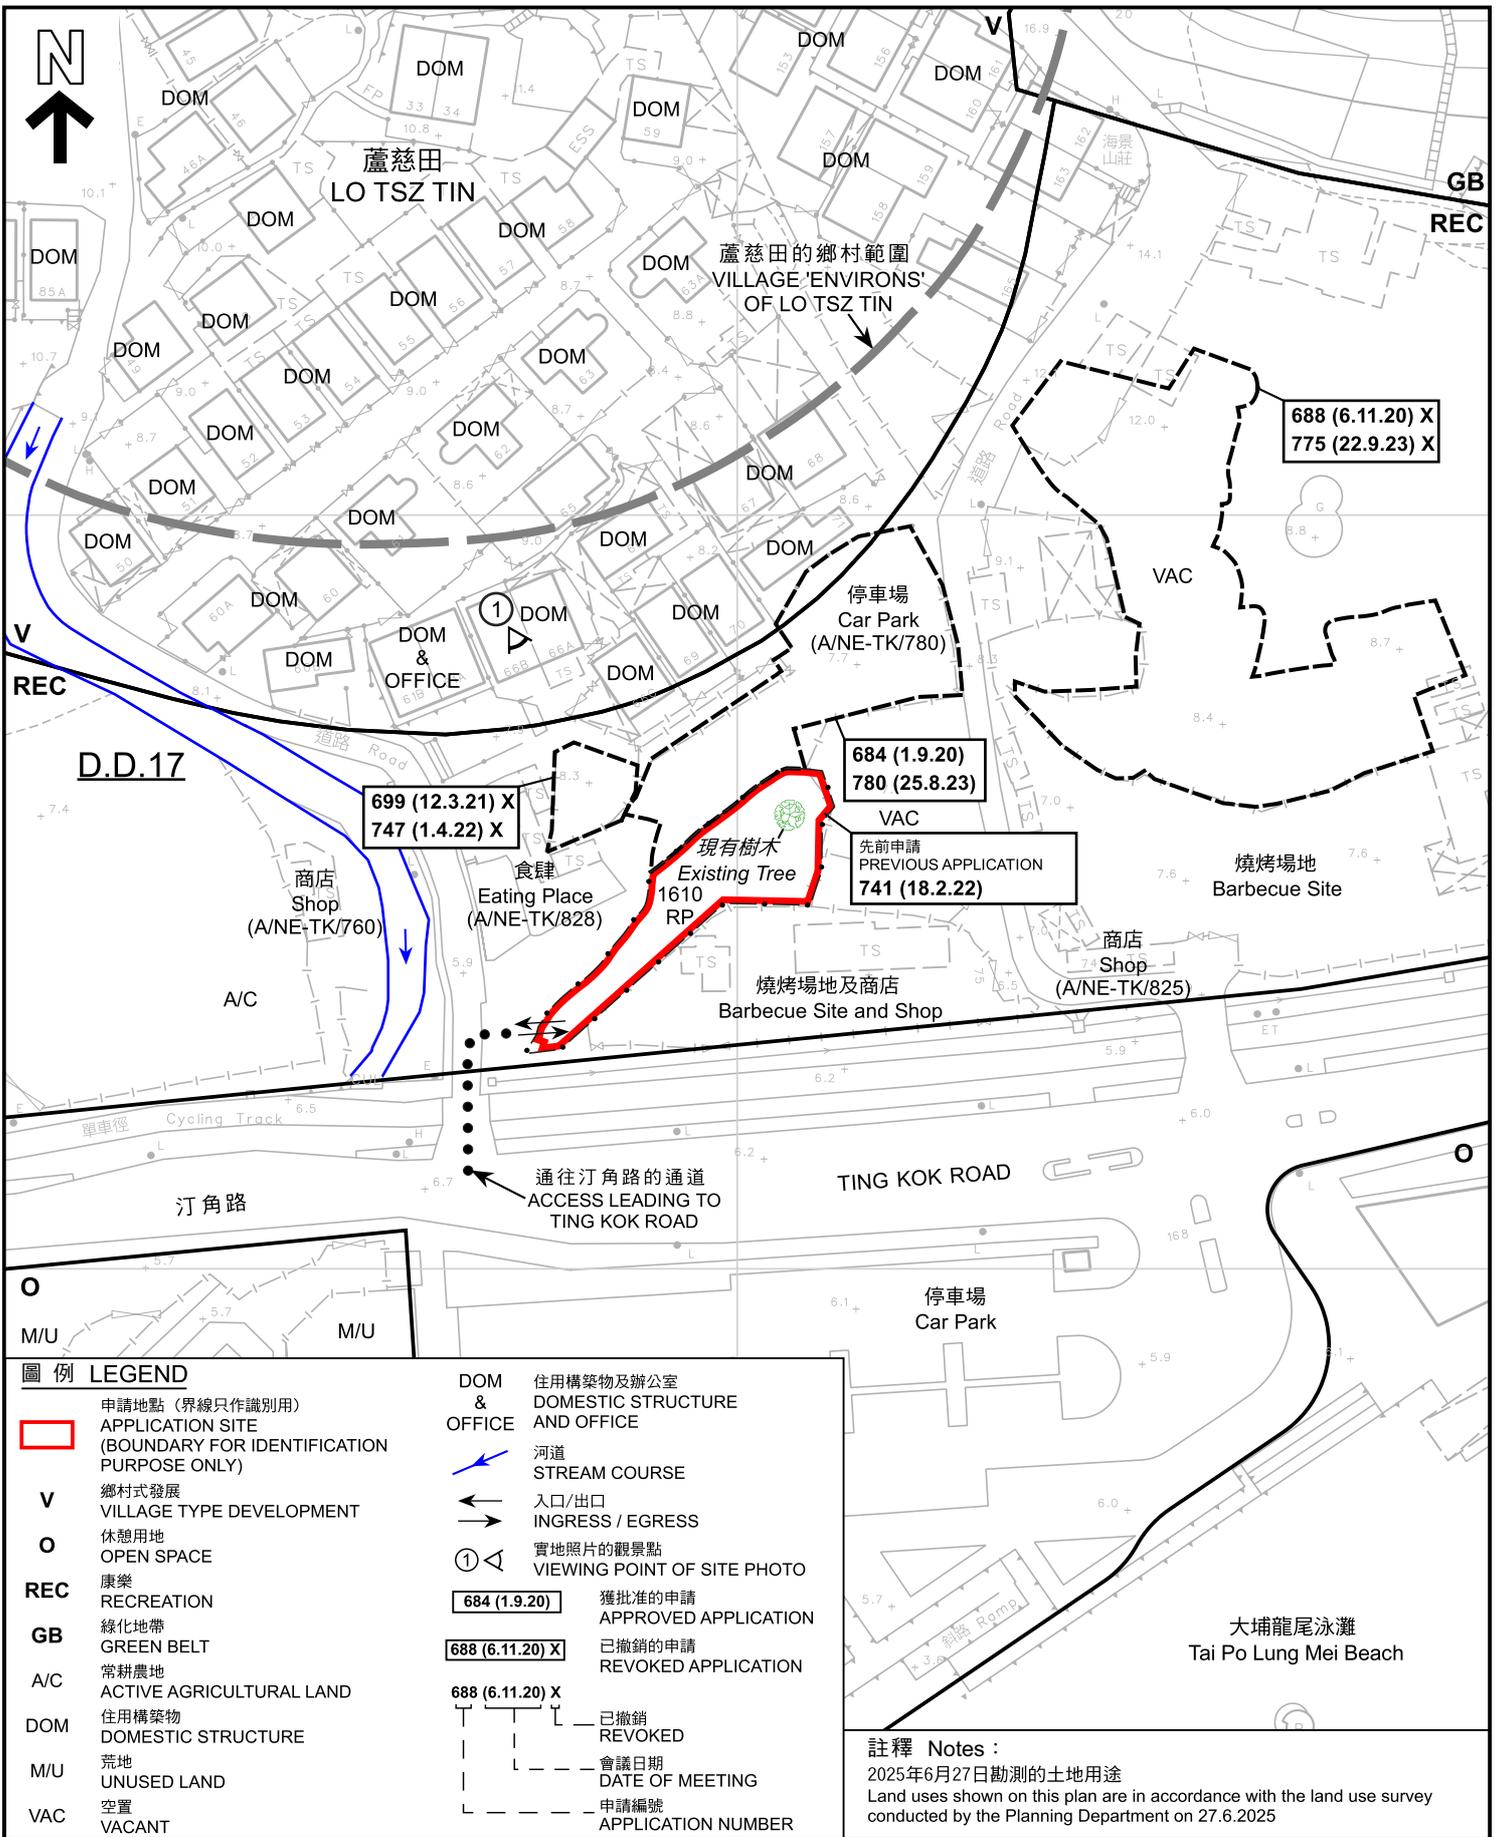

圖例 LEGEND	
	申請地點 (界線只作識別用) APPLICATION SITE (BOUNDARY FOR IDENTIFICATION PURPOSE ONLY)
V	鄉村式發展 VILLAGE TYPE DEVELOPMENT
O	休憩用地 OPEN SPACE
REC	康樂 RECREATION
GB	綠化地帶 GREEN BELT
A/C	常耕農地 ACTIVE AGRICULTURAL LAND
DOM	住用構築物 DOMESTIC STRUCTURE
M/U	荒地 UNUSED LAND
VAC	空置 VACANT
DOM & OFFICE	住用構築物及辦公室 DOMESTIC STRUCTURE AND OFFICE
	河道 STREAM COURSE
	入口/出口 INGRESS / EGRESS
	實地照片的觀景點 VIEWING POINT OF SITE PHOTO
	獲批准的申請 APPROVED APPLICATION
	已撤銷的申請 REVOKED APPLICATION
	已撤銷 REVOKED
	會議日期 DATE OF MEETING
	申請編號 APPLICATION NUMBER

註釋 Notes :
2025年6月27日勘測的土地用途
Land uses shown on this plan are in accordance with the land use survey conducted by the Planning Department on 27.6.2025

本摘要圖於2025年6月30日擬備，
所根據的資料為測量圖編號
3-SE-23B
EXTRACT PLAN PREPARED ON 30.6.2025
BASED ON SURVEY SHEET No.
3-SE-23B

平面圖 SITE PLAN

臨時公眾停車場 (只限私家車) (為期3年)
新界大埔蘆荻田村丈量約份第17約地段第1610號餘段(部分)
TEMPORARY PUBLIC VEHICLE PARK (PRIVATE CARS ONLY)
FOR A PERIOD OF 3 YEARS
LOT 1610 RP (PART) IN D.D. 17,
LO TSZ TIN VILLAGE, TAI PO, NEW TERRITORIES

SCALE 1 : 1 000 比例尺
0 20 40 米 METRES

**規劃署
PLANNING
DEPARTMENT**

參考編號
REFERENCE No.
A/NE-TK/835

圖 PLAN
A-2



圖例 LEGEND

 申請地點 (界線只作識別用)
APPLICATION SITE
(BOUNDARY FOR IDENTIFICATION PURPOSE ONLY)

本摘要圖於2025年6月13日擬備，
所根據的資料為地政總署
於2024年8月11日拍得的航攝照片
編號E227794C
EXTRACT PLAN PREPARED ON 13.6.2025
BASED ON AERIAL PHOTO No. E227794C
TAKEN ON 11.8.2024 BY
LANDS DEPARTMENT

航攝照片 AERIAL PHOTO

臨時公眾停車場 (只限私家車) (為期3年)
新界大埔蘆荳田村丈量約份第17約地段第1610號餘段(部分)
TEMPORARY PUBLIC VEHICLE PARK (PRIVATE CARS ONLY)
FOR A PERIOD OF 3 YEARS
LOT 1610 RP (PART) IN D.D. 17,
LO TSZ TIN VILLAGE, TAI PO, NEW TERRITORIES


規劃署
PLANNING DEPARTMENT



參考編號
REFERENCE No.
A/NE-TK/835

圖 PLAN
A-3

1

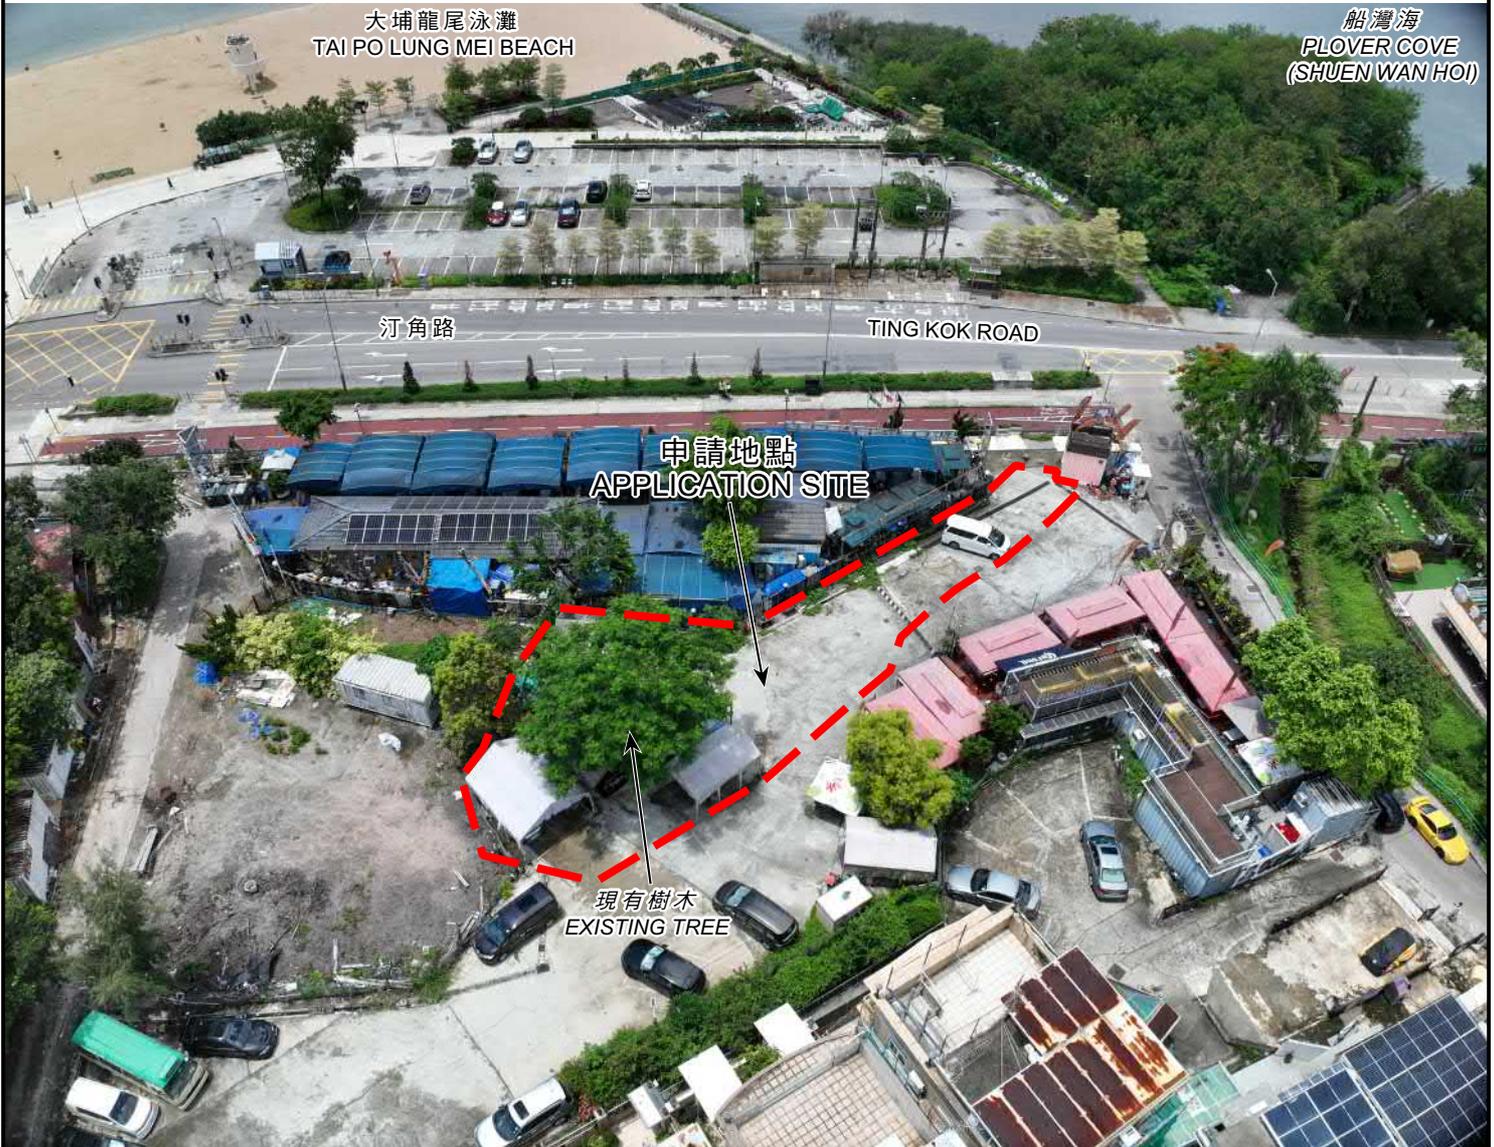

申請地點界線只作識別用
APPLICATION SITE BOUNDARY FOR IDENTIFICATION PURPOSE ONLY

實地照片 SITE PHOTO

本圖於2025年6月27日擬備，所根據的資料為攝於2025年6月27日的實地照片
PLAN PREPARED ON 27.6.2025 BASED ON SITE PHOTO TAKEN ON 27.6.2025

臨時公眾停車場（只限私家車）（為期3年）
新界大埔蘆荳田村丈量約份第17約地段第1610號餘段（部分）
TEMPORARY PUBLIC VEHICLE PARK (PRIVATE CARS ONLY)
FOR A PERIOD OF 3 YEARS
LOT 1610 RP (PART) IN D.D. 17,
LO TSZ TIN VILLAGE, TAI PO, NEW TERRITORIES

規劃署
PLANNING
DEPARTMENT



參考編號
REFERENCE No.
A/NE-TK/835

圖 PLAN
A-4