


## Application Site

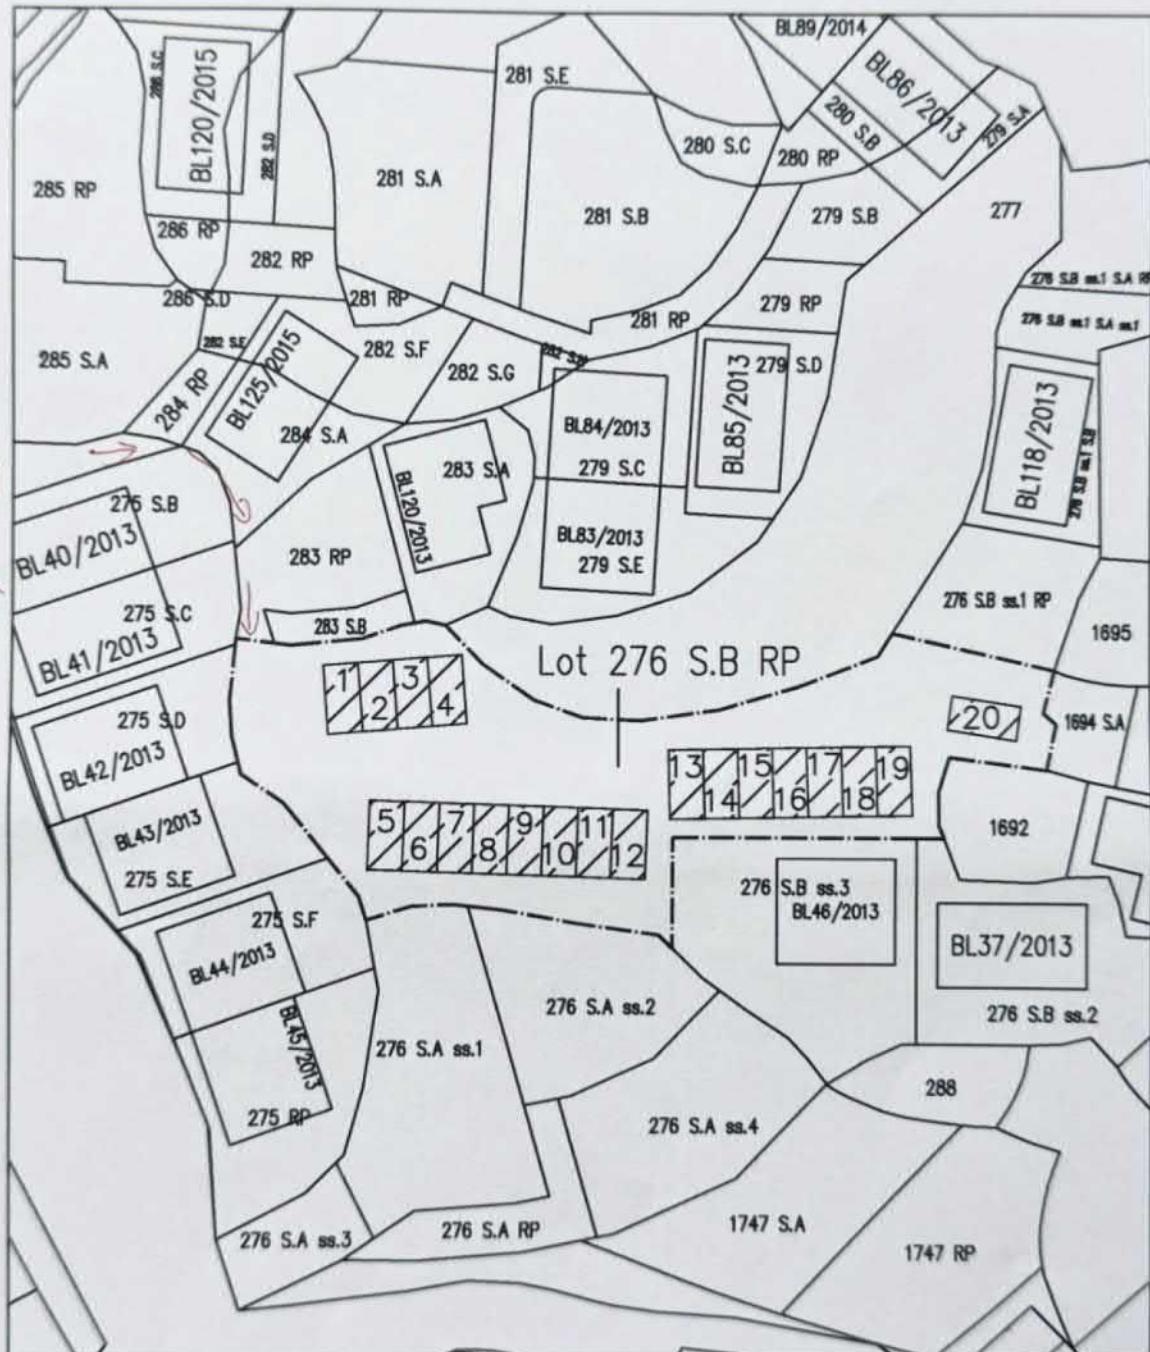

Legends:



Subject Lot



Car park (2.5 x 5)m


Scale

參考編號  
REFERENCE No.

A/NE-LT/785

繪圖 DRAWING A-1

### Proposed Drainage location

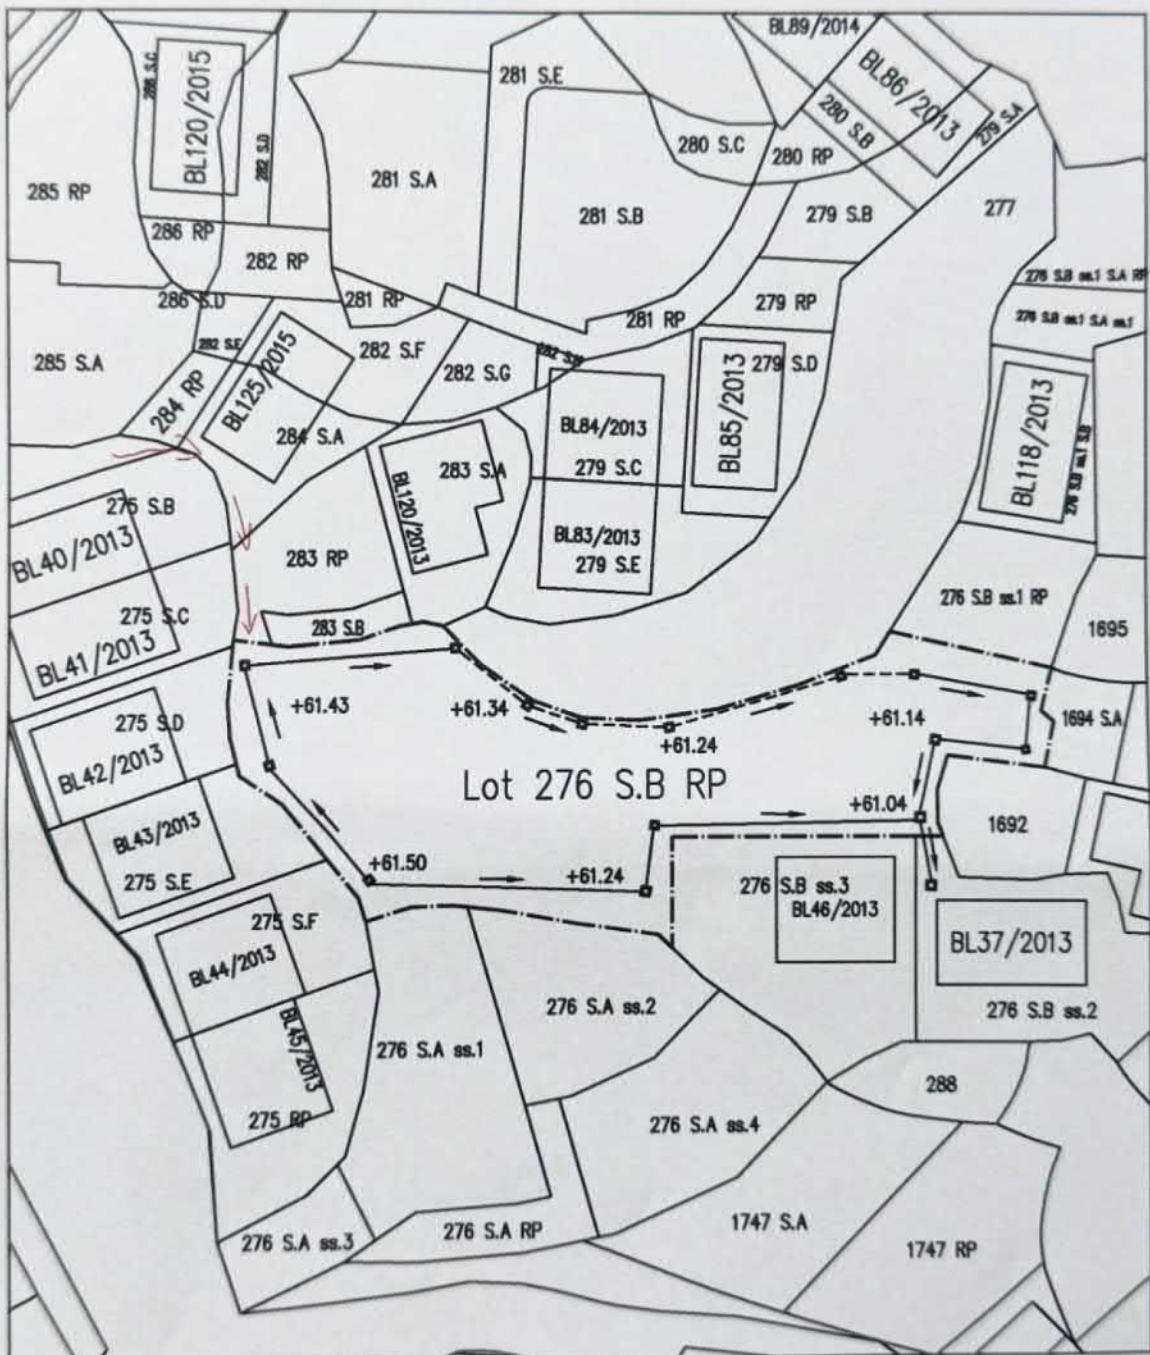

### Legend:

Subject Lot

Existing Catch pit and 225mm covered U-channel

Proposed Catch pit and 225mm covered U-channel

### Scale

參考編號  
REFERENCE No.

A/NE-LT/785


繪圖 DRAWING A-2

(來源：申請人建議書)  
(SOURCE: APPLICANT'S SUBMISSION PLAN)



要覽圖 KEY PLAN

SCALE 1 : 50,000 比例尺

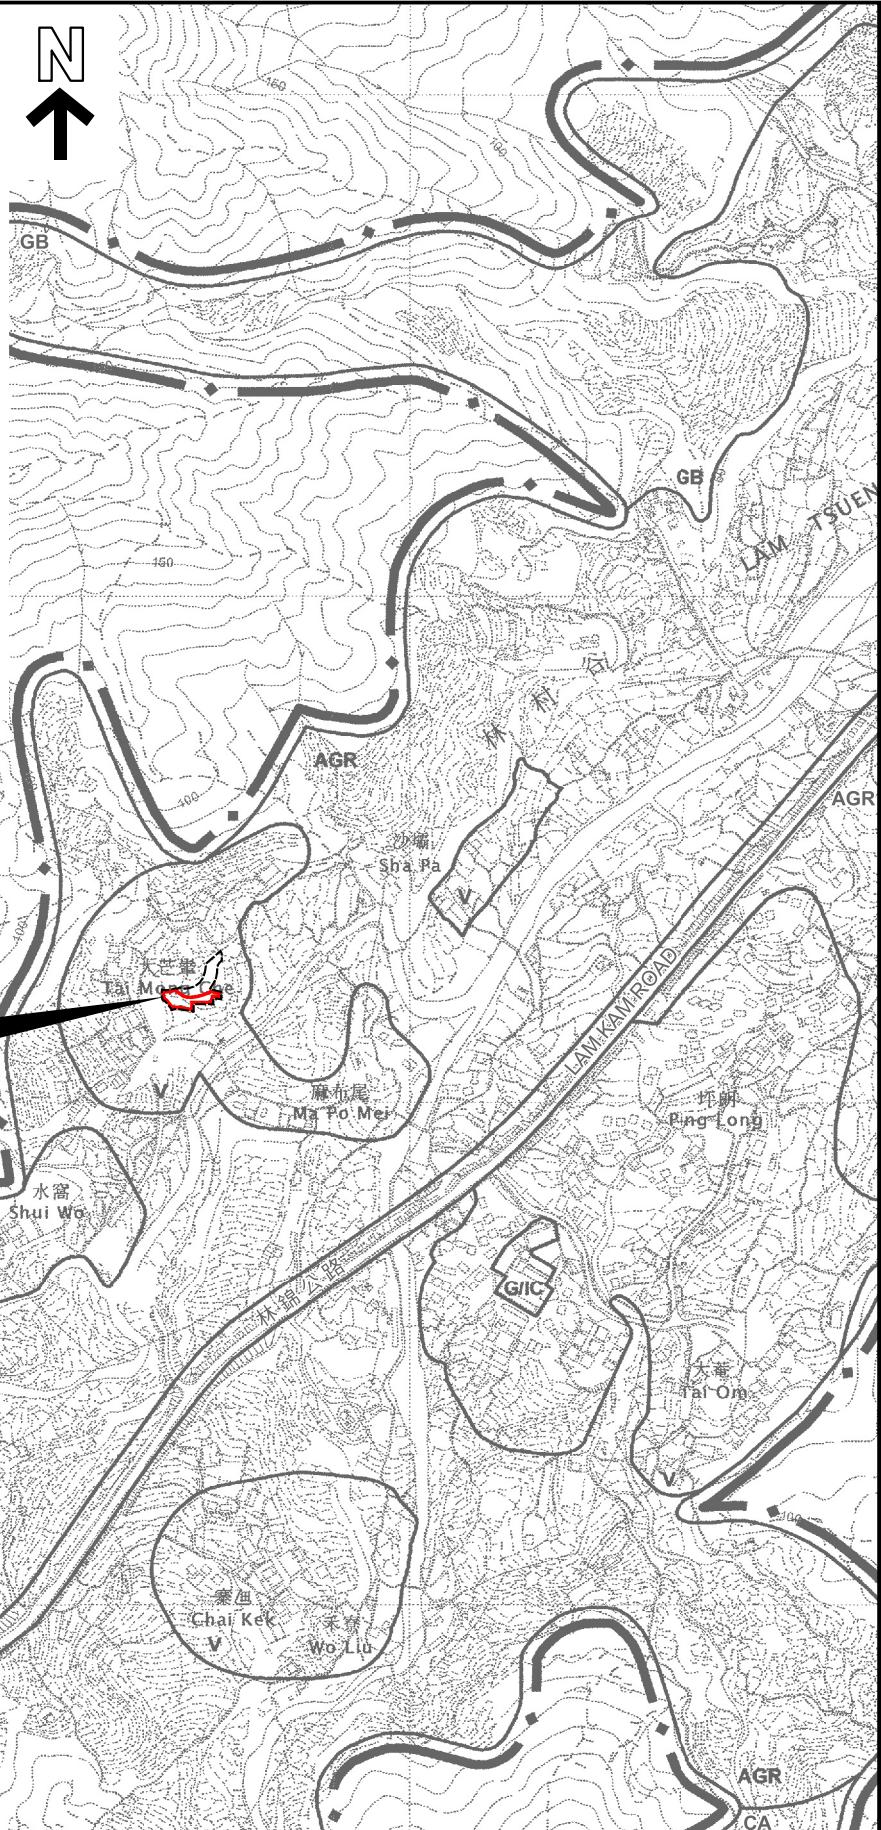

圖例 LEGEND

671 (20.9.19)	獲批准的申請 APPROVED APPLICATION
671 (20.9.19)	會議日期 DATE OF MEETING
	申請編號 APPLICATION NUMBER

申請地點界限只作識別用  
APPLICATION SITE BOUNDARY FOR  
IDENTIFICATION PURPOSE ONLY

## 位置圖 LOCATION PLAN

臨時私人停車場（只限私家車）（為期3年）  
新界大埔林村大陽輦丈量約份第8約

新界大嶼山東涌地政處  
地段第276號B分段餘段  
TEMPORARY PRIVATE VEHICLE PARK (PRIVATE CARS ONLY)  
FOR A PERIOD OF 3 YEARS  
LOT 276 S.B.RP IN D.D. 8,  
TALYUUNG CHE LAM TSUEN TAI PO, NEW TERRITORIES

SCALE 1 : 7 500 比例尺

0 100 200 300

METRES M




規劃署  
Planning Department

參考編號  
REFERENCE No.  
A/NE-LT/785

## 圖 PLAN A-1

N  
↑  
AGR

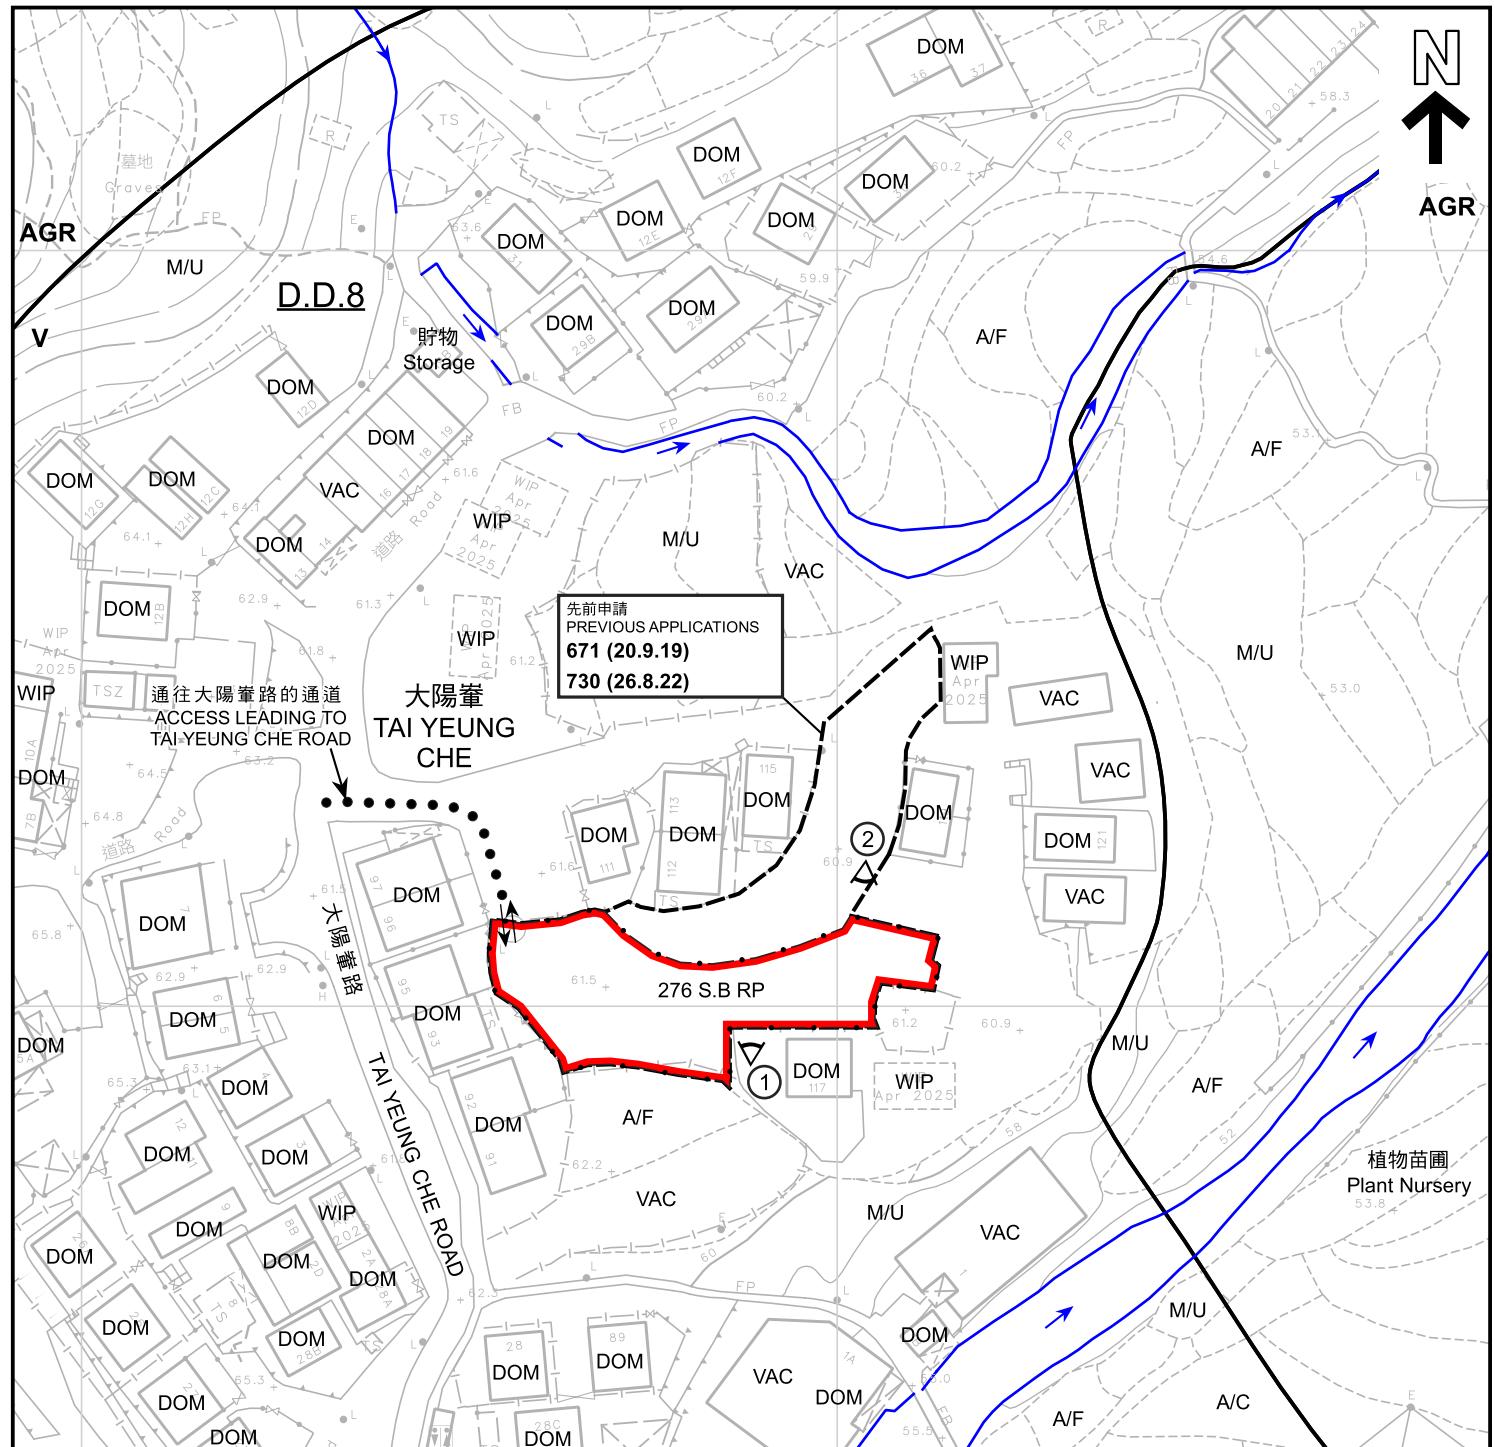

**圖例 LEGEND**

<b>申請地點 (界線只作識別用)</b> <b>APPLICATION SITE (BOUNDARY FOR IDENTIFICATION PURPOSE ONLY)</b>	<b>DOM</b> 住用構築物 <b>DOMESTIC STRUCTURE</b>	<b>實地照片的觀景點</b> <b>VIEWING POINT OF SITE PHOTO</b>
<b>V</b> 鄉村式發展 <b>VILLAGE TYPE DEVELOPMENT</b>	<b>M/U</b> 荒地 <b>UNUSED LAND</b>	<b>671 (20.9.19)</b> 獲批准的申請 <b>APPROVED APPLICATION</b>
<b>AGR</b> 農業 <b>AGRICULTURE</b>	<b>VAC</b> 空置 <b>VACANT</b>	<b>671 (20.9.19)</b> 會議日期 <b>DATE OF MEETING</b>
<b>WIP</b> 工程進行中 <b>WORK IN PROGRESS</b>	<b>WIP</b> 河道 <b>STREAM COURSE</b>	<b>671 (20.9.19)</b> 申請編號 <b>APPLICATION NUMBER</b>
<b>A/C</b> 常耕農地 <b>ACTIVE AGRICULTURAL LAND</b>	<b>←→</b> 入口/出口 <b>INGRESS / EGRESS</b>	
<b>A/F</b> 休耕農地 <b>FALLOW AGRICULTURAL LAND</b>		

**註釋 Notes :**  
2025年10月17日勘測的土地用途  
Land uses shown on this plan are in accordance with the land use survey conducted by the Planning Department on 17.10.2025

本摘要圖於2025年10月22日擬備，  
所根據的資料為測量圖編號  
7-NW-6B及D  
EXTRACT PLAN PREPARED ON 22.10.2025  
BASED ON SURVEY SHEETS No.  
7-NW-6B & D

**平面圖 SITE PLAN**

臨時私人停車場 (只限私家車) (為期3年)  
新界大埔林村大陽董丈量約份第8約  
地段第276號B分段餘段  
TEMPORARY PRIVATE VEHICLE PARK (PRIVATE CARS ONLY)  
FOR A PERIOD OF 3 YEARS  
LOT 276 S.B RP IN D.D. 8,  
TAI YEUNG CHE, LAM TSUEN, TAI PO, NEW TERRITORIES

米  
METRES

20

SCALE 1 : 1 000 比例尺  
0 20

40


米  
METRES



**規劃署**  
**Planning Department**

參考編號  
**REFERENCE No.**  
**A/NE-LT/785**

**PLAN**  
**A-2**

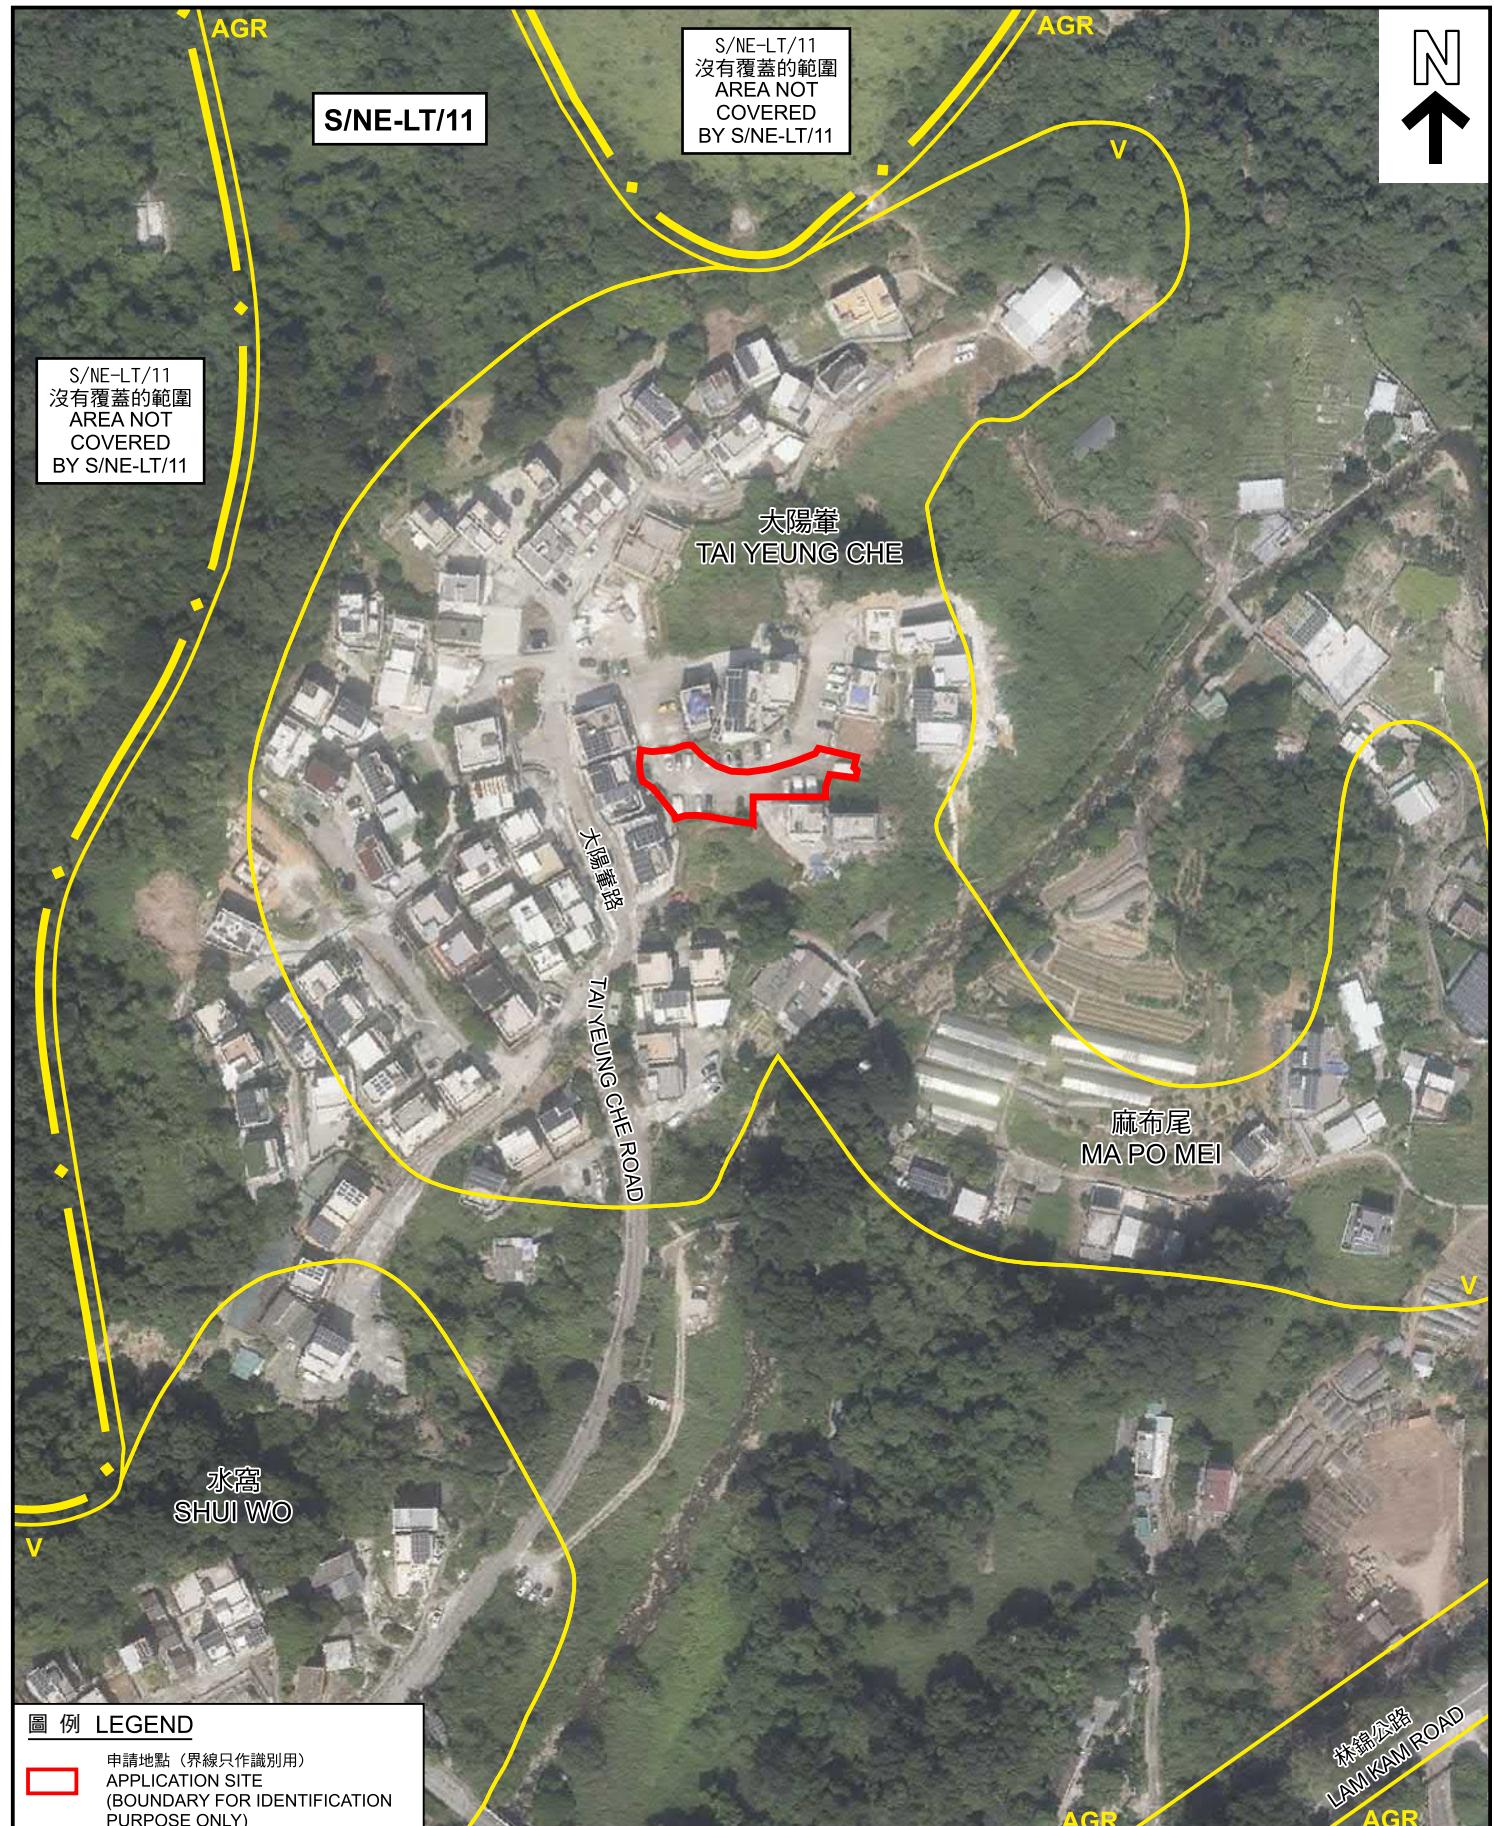

圖例 LEGEND

申請地點 (界線只作識別用)  
APPLICATION SITE  
(BOUNDARY FOR IDENTIFICATION  
PURPOSE ONLY)

本摘要圖於2025年10月22日擬備，  
所根據的資料為地政總署  
於2024年10月24日拍得的航攝照片  
編號E237149C  
EXTRACT PLAN PREPARED ON 22.10.2025  
BASED ON AERIAL PHOTO No. E237149C  
TAKEN ON 24.10.2024 BY  
LANDS DEPARTMENT

航攝照片 AERIAL PHOTO

臨時私人停車場（只限私家車）（為期3年）  
新界大埔林村大陽筆丈量約份第8約  
地段第276號B分段餘段  
TEMPORARY PRIVATE VEHICLE PARK (PRIVATE CARS ONLY)  
FOR A PERIOD OF 3 YEARS  
LOT 276 S.B RP IN D.D. 8,  
TAI YEUNG CHE, LAM TSUEN, TAI PO, NEW TERRITORIES



規劃署  
Planning Department

參考編號  
REFERENCE No.  
A/NE-LT/785

圖 PLAN  
A-3

1



2



申請地點界線只作識別用

APPLICATION SITE BOUNDARY FOR IDENTIFICATION PURPOSE ONLY

本圖於2025年10月22日擬備，所根據的資料為攝於2025年10月17日的實地照片

PLAN PREPARED ON 22.10.2025 BASED ON SITE PHOTOS TAKEN ON 17.10.2025

### 實地照片 SITE PHOTOS

臨時私人停車場（只限私家車）（為期3年）  
新界大埔林村大陽董丈量約份第8約  
地段第276號B分段餘段  
TEMPORARY PRIVATE VEHICLE PARK (PRIVATE CARS ONLY)  
FOR A PERIOD OF 3 YEARS  
LOT 276 S.B RP IN D.D. 8,  
TAI YEUNG CHE, LAM TSUEN, TAI PO, NEW TERRITORIES



規劃署  
Planning Department

參考編號  
REFERENCE No.  
A/NE-LT/785

圖 PLAN  
A-4