


Structure 1
 Real Estate Agency
 Use: Real Estate Agency & Conference Room
 GFA: Not exceeding 60m²
 Height: Not exceeding 3.5m
 No. of storey: 1

Site Entrance

Figure 3:
Proposed Layout Plan
 Scale:
 1:1000

Remarks:
 ——— Vehicular access leading from San Sik Road

Proposed Development:
Renewal of Planning Approval for Temporary Shop and Services (Real Estate Agency) for a Period of 3 Years at Lots 1028 S.A ss.1 (Part) & 1030 S.D in D.D. 125, Sik Kong Tsuen, Yuen Long, N.T.

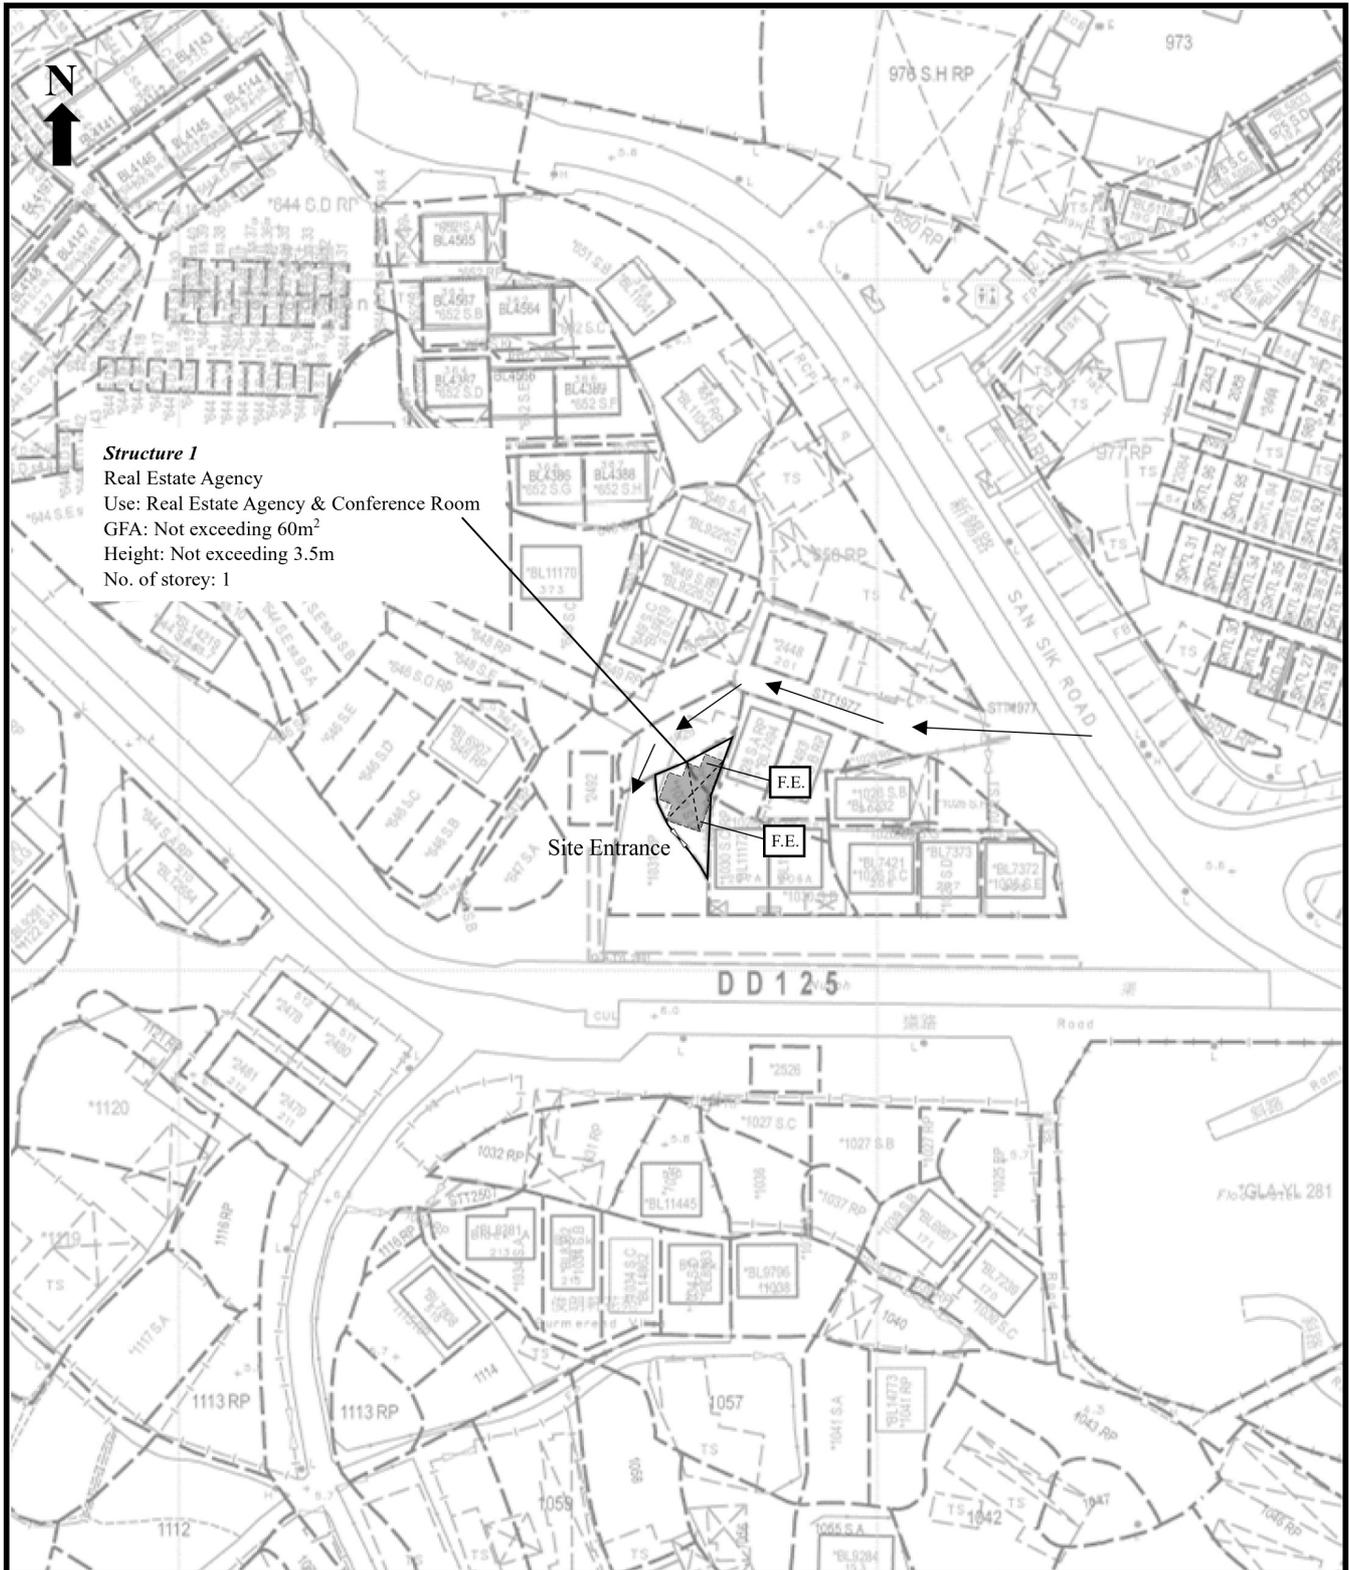

Structure 1
 Real Estate Agency
 Use: Real Estate Agency & Conference Room
 GFA: Not exceeding 60m²
 Height: Not exceeding 3.5m
 No. of storey: 1

Site Entrance

F.E.




F.E.

Proposed Development:
Renewal of Planning Approval for Temporary Shop and Services (Real Estate Agency) for a Period of 3 Years at Lots 1028 S.A ss.1 (Part) & 1030 S.D in D.D. 125, Sik Kong Tsuen, Yuen Long, N.T.

Figure 6:
Existing Fire Service Installations Plan

Scale:
 1:1000

Remarks:
 [F.E.] 5kg dry powder fire extinguisher
 ← Vehicular access leading from San Sik Road

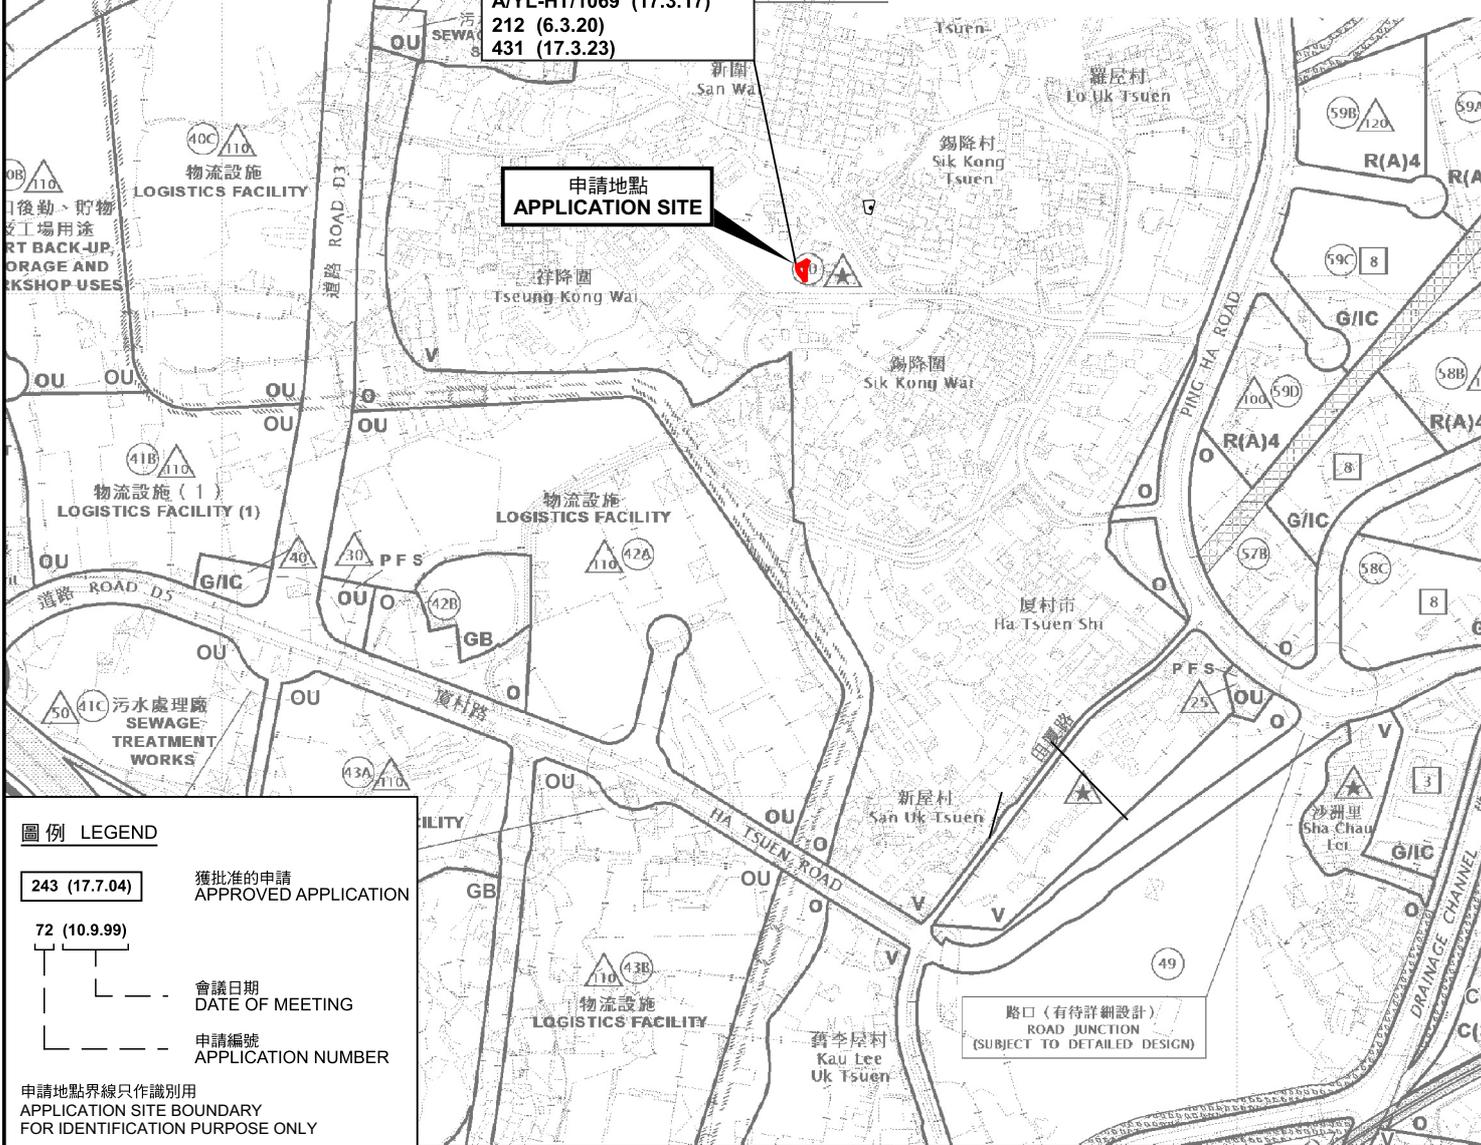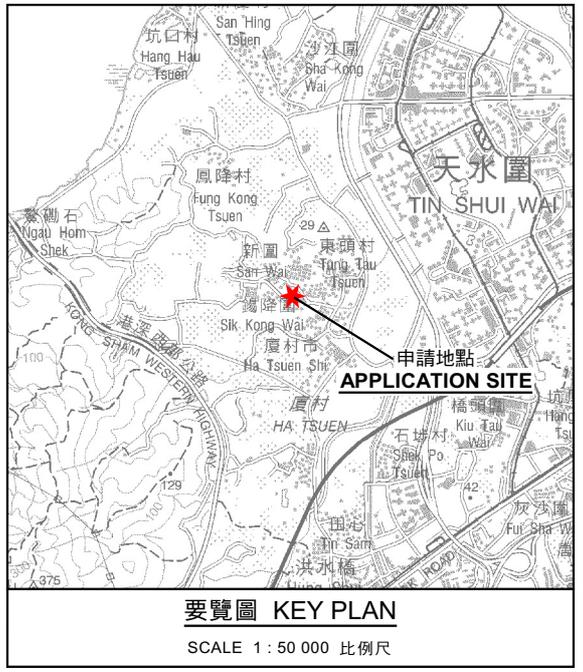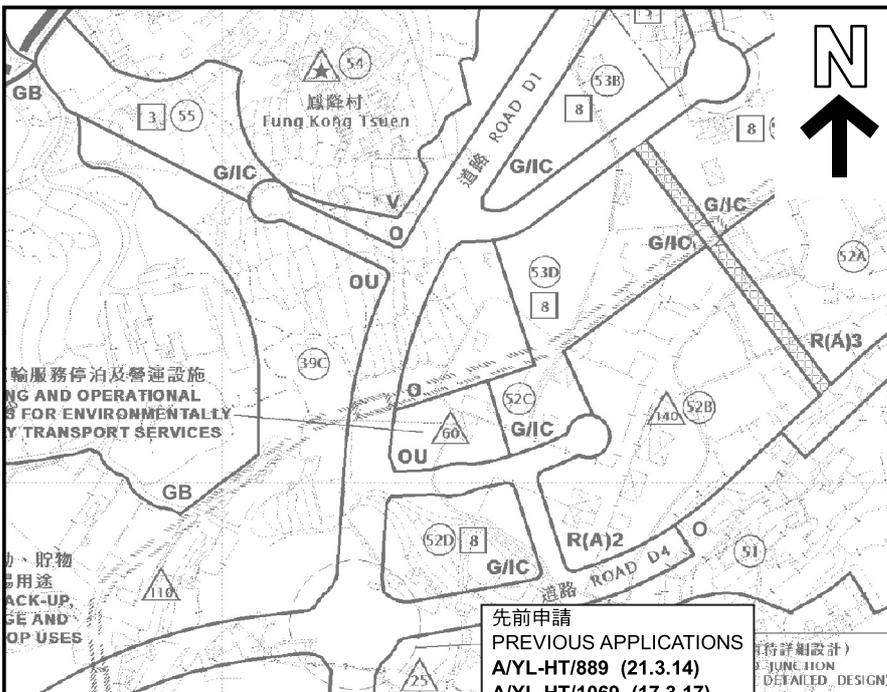

圖例 LEGEND

243 (17.7.04)	獲批准的申請 APPROVED APPLICATION
72 (10.9.99)	會議日期 DATE OF MEETING
---	申請編號 APPLICATION NUMBER

申請地點界線只作識別用
APPLICATION SITE BOUNDARY
FOR IDENTIFICATION PURPOSE ONLY

本摘要圖於2026年2月10日擬備，
所根據的資料為於2018年10月16日
核准的分區計劃大綱圖編號 S/HSK/2
EXTRACT PLAN PREPARED ON 10.2.2026
BASED ON OUTLINE ZONING PLAN No.
S/HSK/2 APPROVED ON 16.10.2018

位置圖 LOCATION PLAN

臨時商店及服務行業(地產代理)的規劃許可續期(為期3年)
元朗錫降村丈量約份第125約地段
第1028號A分段第1小分段(部分)及第1030號D分段
RENEWAL OF PLANNING APPROVAL FOR TEMPORARY SHOP AND
SERVICES (REAL ESTATE AGENCY) FOR A PERIOD OF 3 YEARS
LOTS 1028 S.A ss.1 (PART) AND 1030 S.D IN D.D. 125,
SIK KONG TSUEN, YUEN LONG


SCALE 1 : 7 500 比例尺

米 100 0 100 200 300 米
METRES

規劃署
Planning Department

參考編號
REFERENCE No.
A/HSK/594

圖 PLAN
A-1

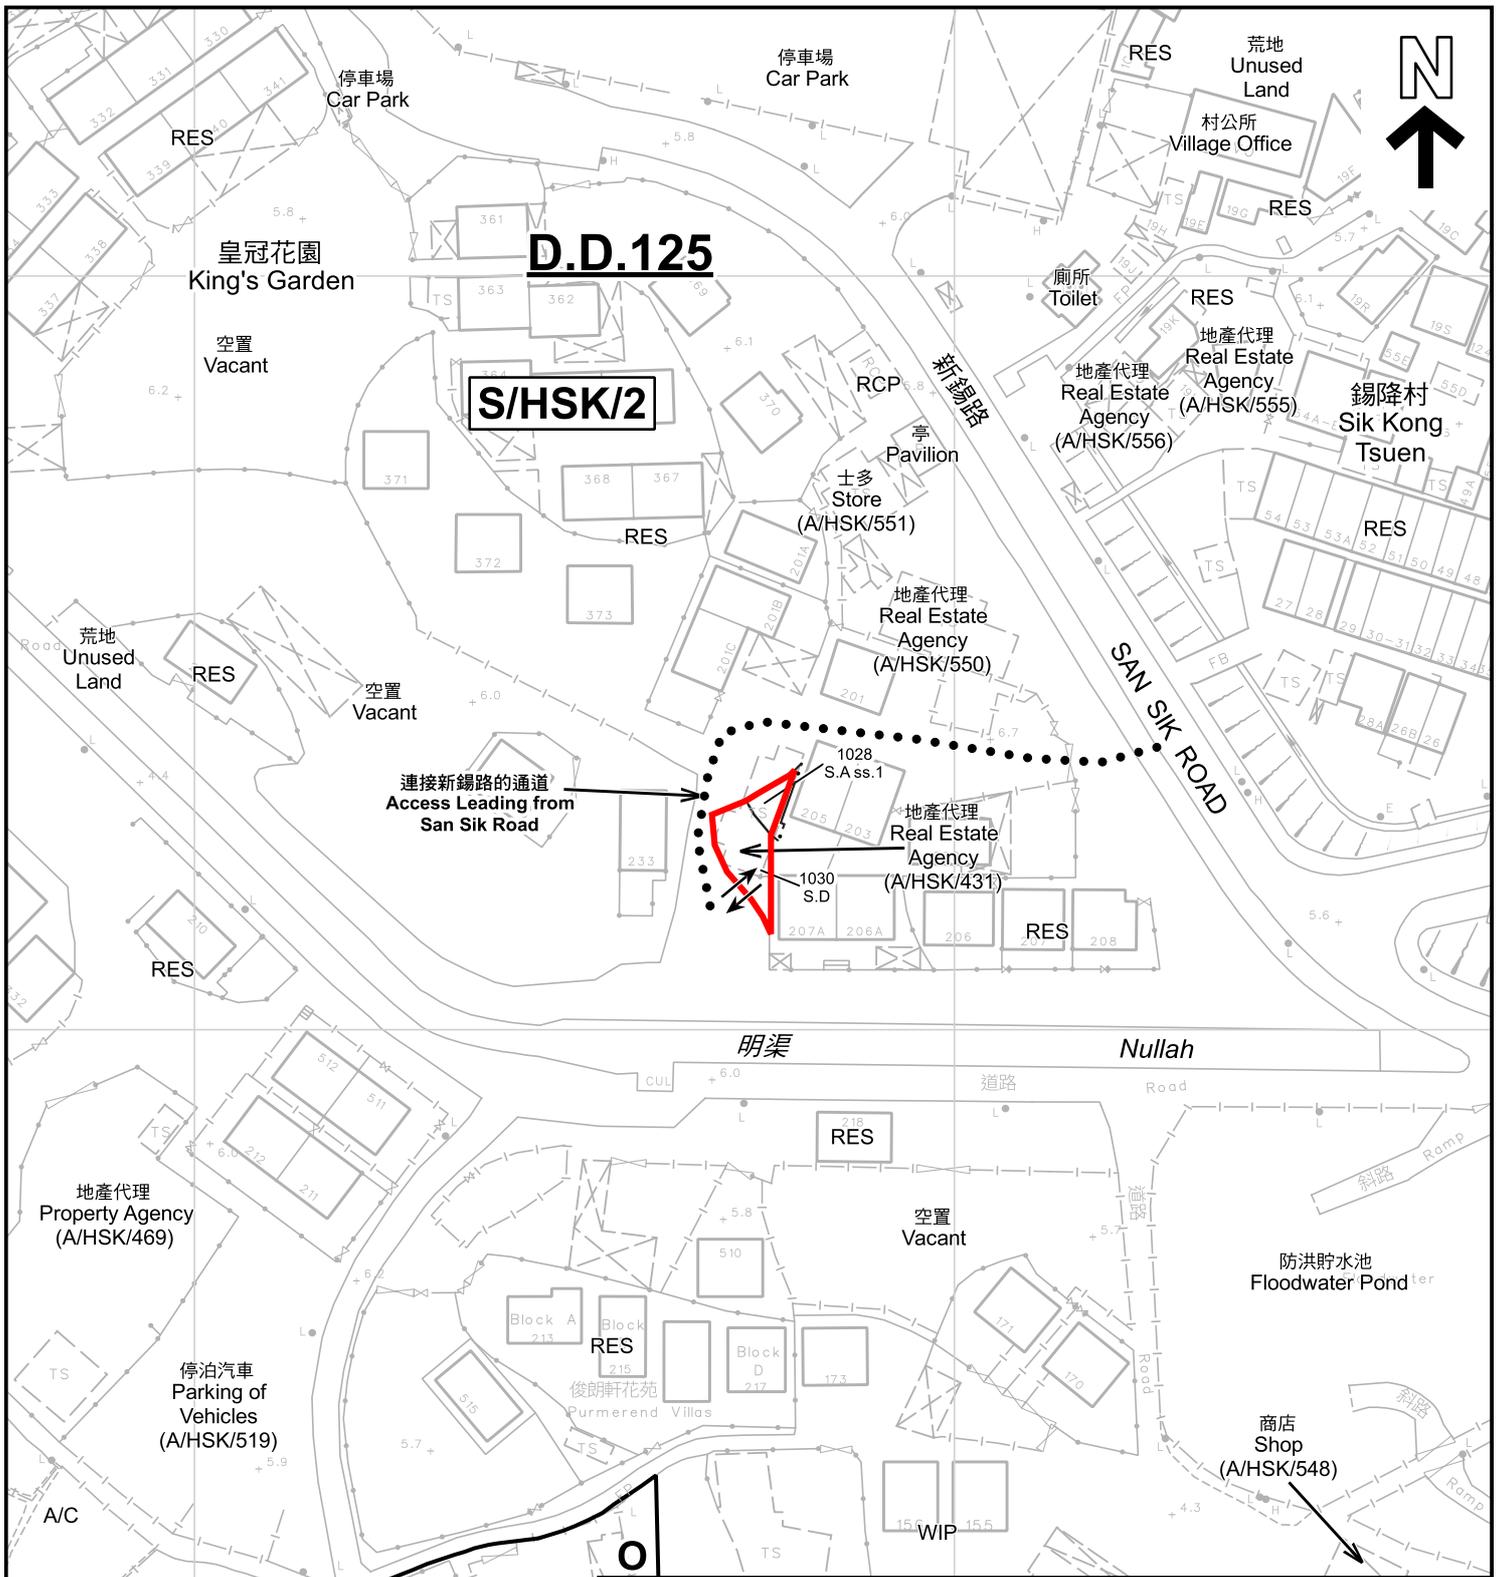

連接新錫路的通道
Access Leading from
San Sik Road

圖例 LEGEND

- 申請地點 (界線只作識別用)
APPLICATION SITE (BOUNDARY FOR IDENTIFICATION PURPOSE ONLY)
- V** 鄉村式發展
VILLAGE TYPE DEVELOPMENT
- O** 休憩用地
OPEN SPACE
- RES** 住用構築物
RESIDENTIAL STRUCTURES

- A/C** 常耕農地
CULTIVATED AGRICULTURAL LAND
- RCP** 垃圾收集站
REFUSE COLLECTION POINT
- ↔** 入口/出口
INGRESS / EGRESS

註釋 Notes :

2026年1月16日勘測的土地用途
Land uses shown on this plan are in accordance with the land use survey conducted by the Planning Department on 16.1.2026

平面圖 SITE PLAN

臨時商店及服務行業(地產代理)的規劃許可續期(為期3年)
元朗錫降村丈量約份第125約地段
第1028號A分段第1小分段(部分)及第1030號D分段
RENEWAL OF PLANNING APPROVAL FOR TEMPORARY SHOP AND SERVICES (REAL ESTATE AGENCY) FOR A PERIOD OF 3 YEARS LOTS 1028 S.A ss.1 (PART) AND 1030 S.D IN D.D. 125, SIK KONG TSUEN, YUEN LONG

SCALE 1 : 1 000 比例尺



規劃署
Planning Department

參考編號
REFERENCE No.
A/HSK/594

圖 PLAN
A-2

本摘要圖於2026年2月10日擬備，所根據的資料為測量圖編號 6-NW-7A
EXTRACT PLAN PREPARED ON 10.2.2026 BASED ON SURVEY SHEET No. 6-NW-7A