


LAYOUT PLAN

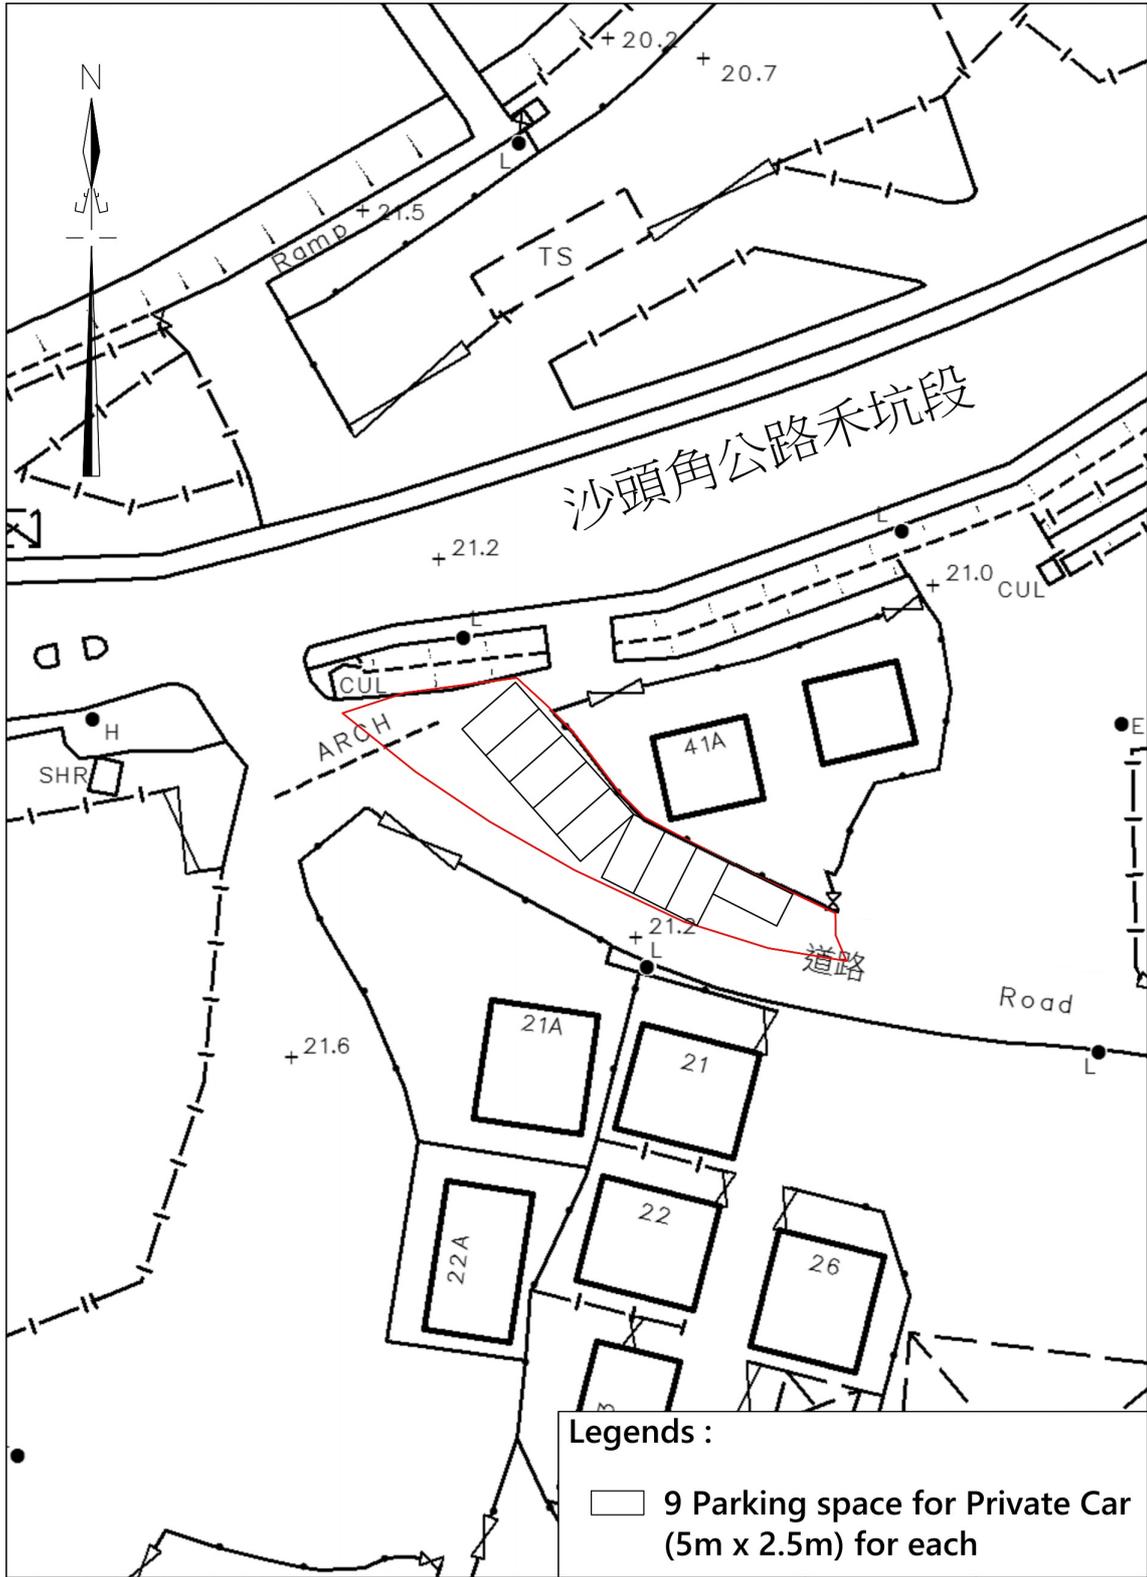

Legends :

□ 9 Parking space for Private Car (5m x 2.5m) for each

卓 弘 測 量 服 務 公 司
CHUO WANG SURVEY SERVICES COMPANY

Scale :

1:500

Survey Sheet No. :

3-NW-25D

Date :

28-10-2025

Figure No. :

LAP/01

參考編號

REFERENCE No. A/NE-MUP/228 & 229


繪圖

DRAWING A-1

(來源：申請人於2026年1月8日呈交的資料)

(SOURCE : APPLICANT'S SUBMISSION ON 8.1.2026)

LAYOUT PLAN

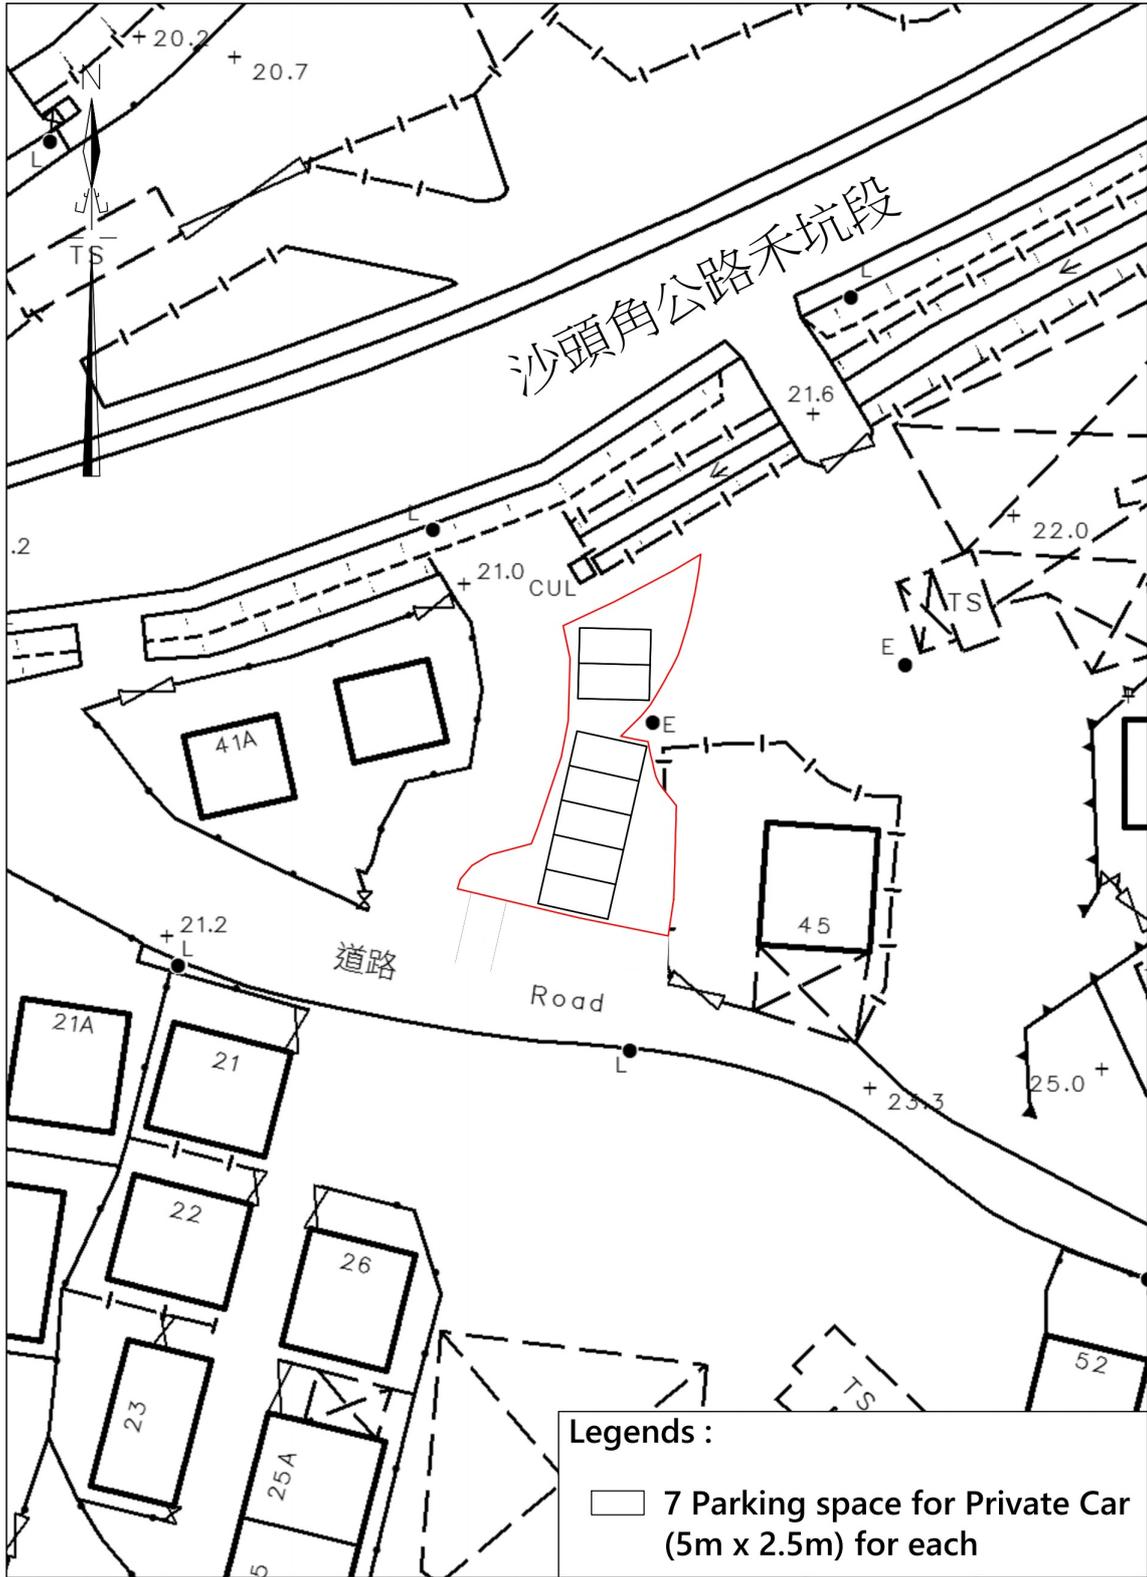

Legends :

 7 Parking space for Private Car
 (5m x 2.5m) for each

卓 弘 測 量 服 務 公 司
CHUO WANG SURVEY SERVICES COMPANY

Scale :

1:500

Survey Sheet No. :

3-NW-25D

Date :

18-05-2025

Figure No. :

LAP/01

參考編號


REFERENCE No. A/NE-MUP/228 & 229

繪圖

DRAWING A-2

(來源：申請人於2026年1月8日呈交的資料)

(SOURCE : APPLICANT'S SUBMISSION ON 8.1.2026)

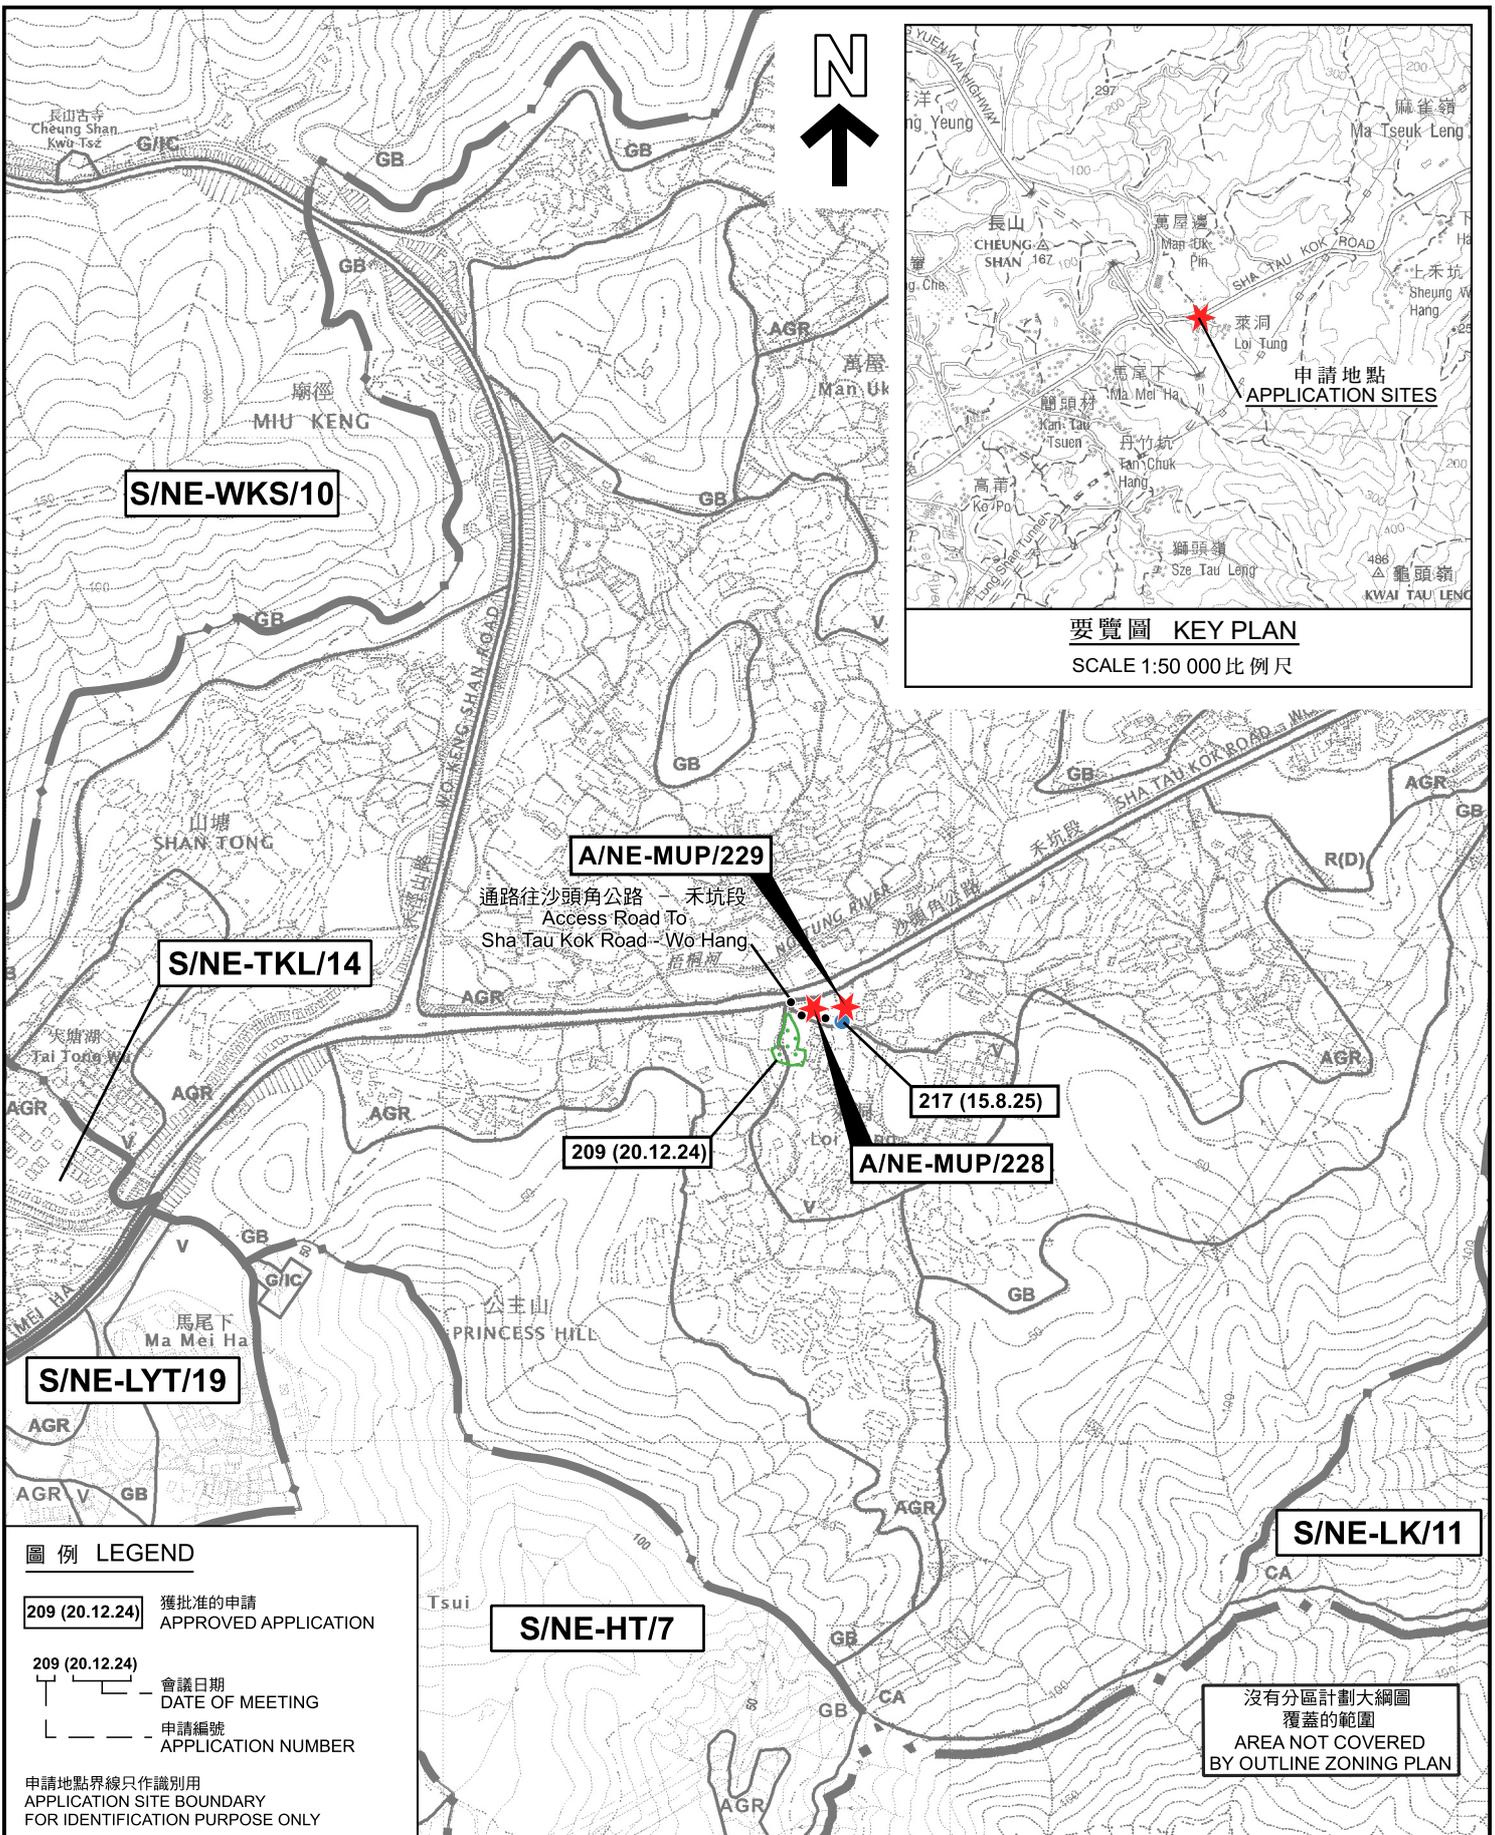

本摘要圖於2026年2月5日擬備，所根據的資料為：
 於2022年12月6日核准的分區計劃大綱圖編號S/NE-HT/7、
 於2006年10月17日核准的分區計劃大綱圖編號S/NE-LK/11、
 於2022年12月6日核准的分區計劃大綱圖編號S/NE-LYT/19、
 於2006年10月17日核准的分區計劃大綱圖編號S/NE-MUP/11、
 於2010年2月2日核准的分區計劃大綱圖編號S/NE-TKL/14及
 於2009年10月6日核准的分區計劃大綱圖編號S/NE-WKS/10
 EXTRACT PLAN PREPARED ON 5.2.2026
 BASED ON OUTLINE ZONING PLANS No.
 S/NE-HT/7 APPROVED ON 6.12.2022,
 S/NE-LK/11 APPROVED ON 17.10.2006,
 S/NE-LYT/19 APPROVED ON 6.12.2022,
 S/NE-MUP/11 APPROVED ON 17.10.2006,
 S/NE-TKL/14 APPROVED ON 2.2.2010 AND
 S/NE-WKS/10 APPROVED ON 6.10.2009

位置圖 LOCATION PLAN


擬議臨時私人停車場(只限私家車)及相關填土工程(為期3年)
 沙頭角萊洞丈量約份第46約地段第757號B分段第1小分段餘段及
 第760號B分段餘段(部分)
 PROPOSED TEMPORARY PRIVATE VEHICLE PARK (PRIVATE CARS ONLY)
 AND ASSOCIATED FILLING OF LAND FOR A PERIOD OF 3 YEARS
 LOTS 757 S.B ss.1 RP AND 760 S.B RP (PART) IN D.D. 46,
 LOI TUNG, SHA TAU KOK
 SCALE 1 : 7 500 比例尺

米 METRES 100 0 100 200 300 米 METRES

規劃署 Planning Department

參考編號 REFERENCE No.
A/NE-MUP/228 & 229

圖 PLAN
A-1

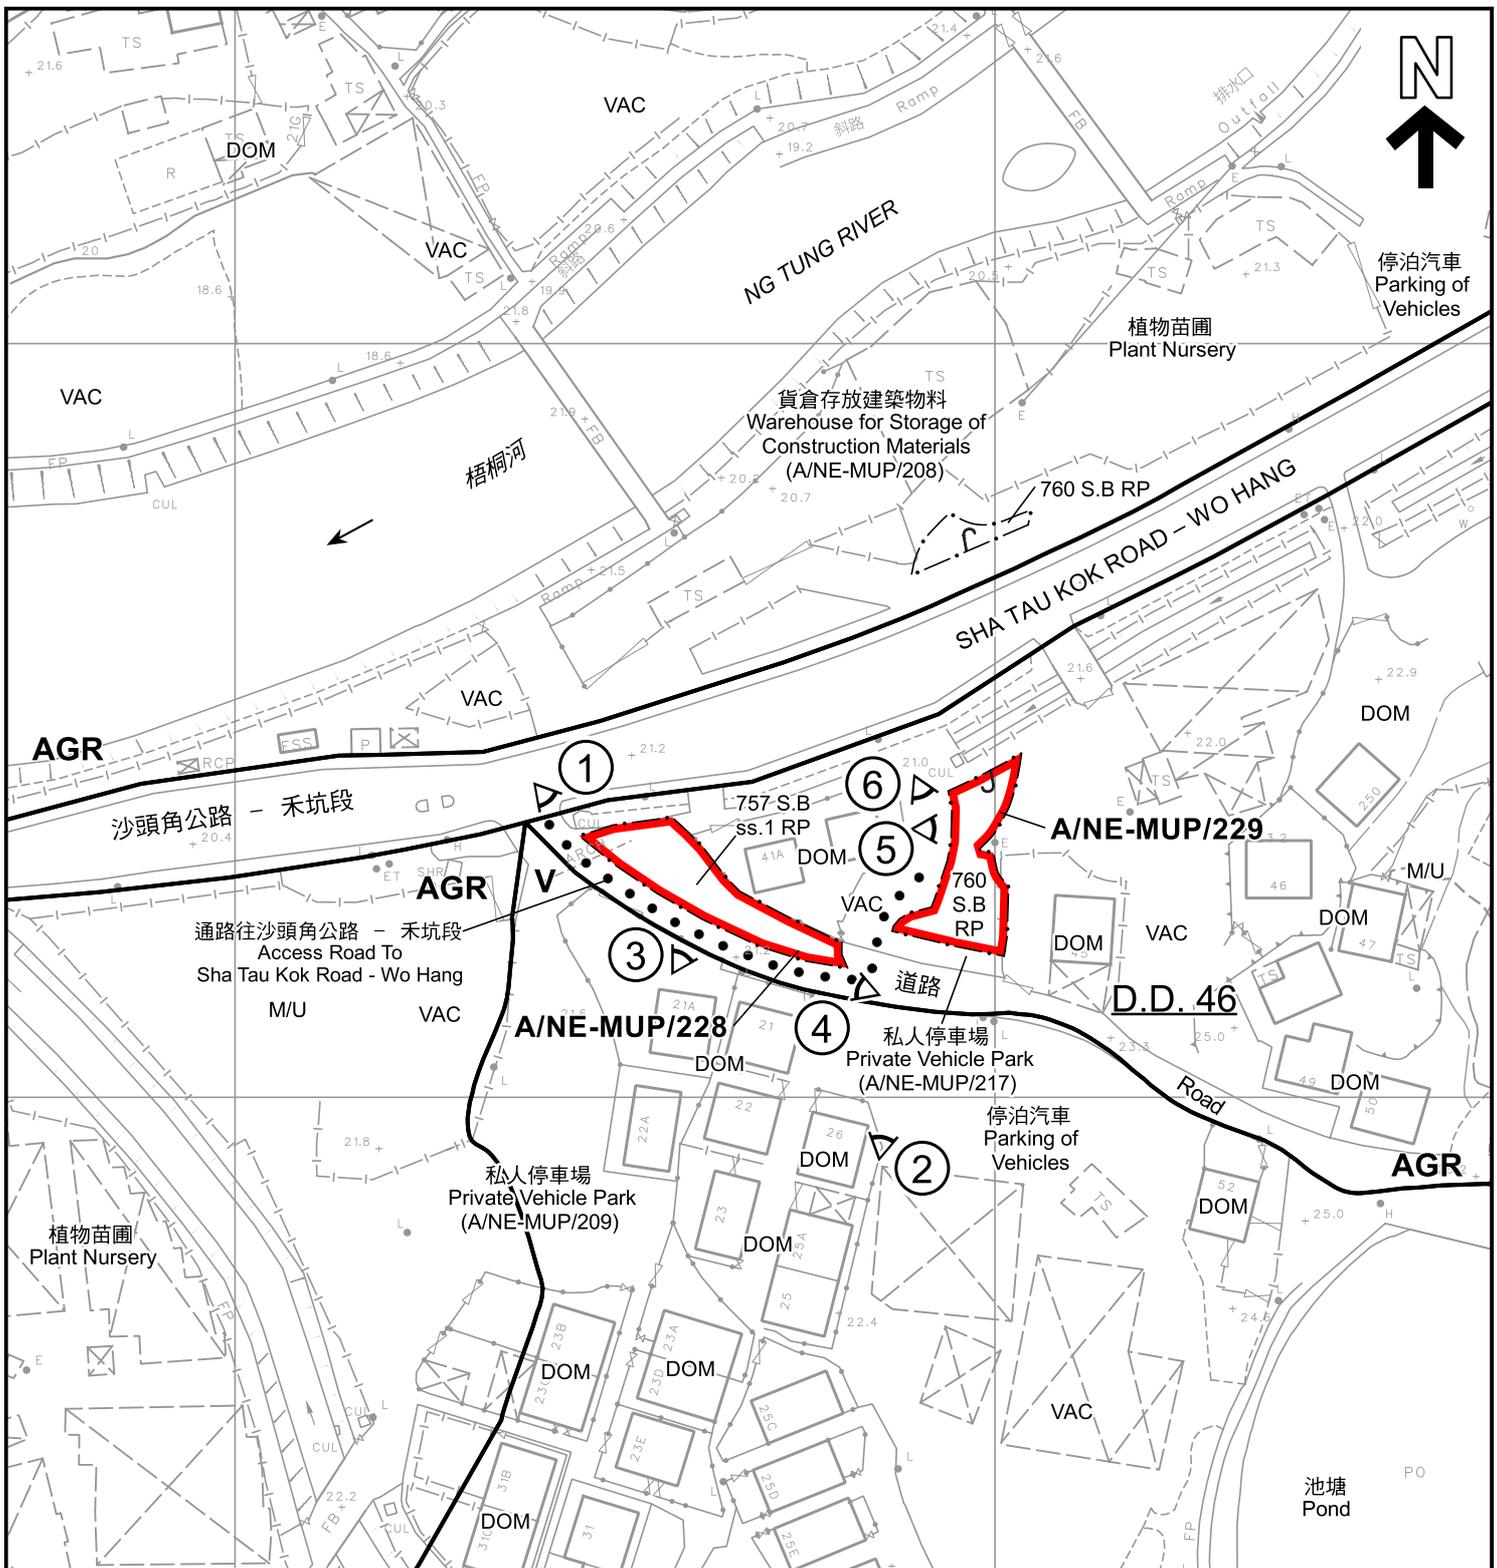

圖例 LEGEND

- 申請地點 (界線只作識別用)
APPLICATION SITE (BOUNDARY FOR IDENTIFICATION PURPOSE ONLY)
- AGR** 農業
AGRICULTURE
- V** 鄉村式發展
VILLAGE TYPE DEVELOPMENT
- DOM** 住用構築物
DOMESTIC STRUCTURE
- M/U** 荒地
UNUSED LAND
- VAC** 空置
VACANT
- 1 實地照片的觀景點
VIEWING POINT OF SITE PHOTO

註釋 Notes :


2026年1月16日勘测的土地用途
Land uses shown on this plan are in accordance with the land use survey conducted by the Planning Department on 16.1.2026

平面圖 SITE PLAN

擬議臨時私人停車場(只限私家車)及相關填土工程(為期3年)
沙頭角萊洞丈量約份第46約地段第757號B分段第1小分段餘段及第760號B分段餘段(部分)

PROPOSED TEMPORARY PRIVATE VEHICLE PARK (PRIVATE CARS ONLY) AND ASSOCIATED FILLING OF LAND FOR A PERIOD OF 3 YEARS
LOTS 757 S.B ss.1 RP AND 760 S.B RP (PART) IN D.D. 46, LOI TUNG, SHA TAU KOK

SCALE 1 : 1 000 比例尺

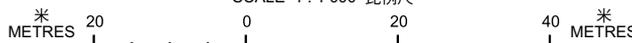


規劃署
Planning Department

參考編號
REFERENCE No.
A/NE-MUP/228 & 229

圖 PLAN
A-2

本摘要圖於2026年2月13日擬備，
所根據的資料為測量圖編號
3-NW-25D
EXTRACT PLAN PREPARED ON 13.2.2026
BASED ON SURVEY SHEET No.
3-NW-25D

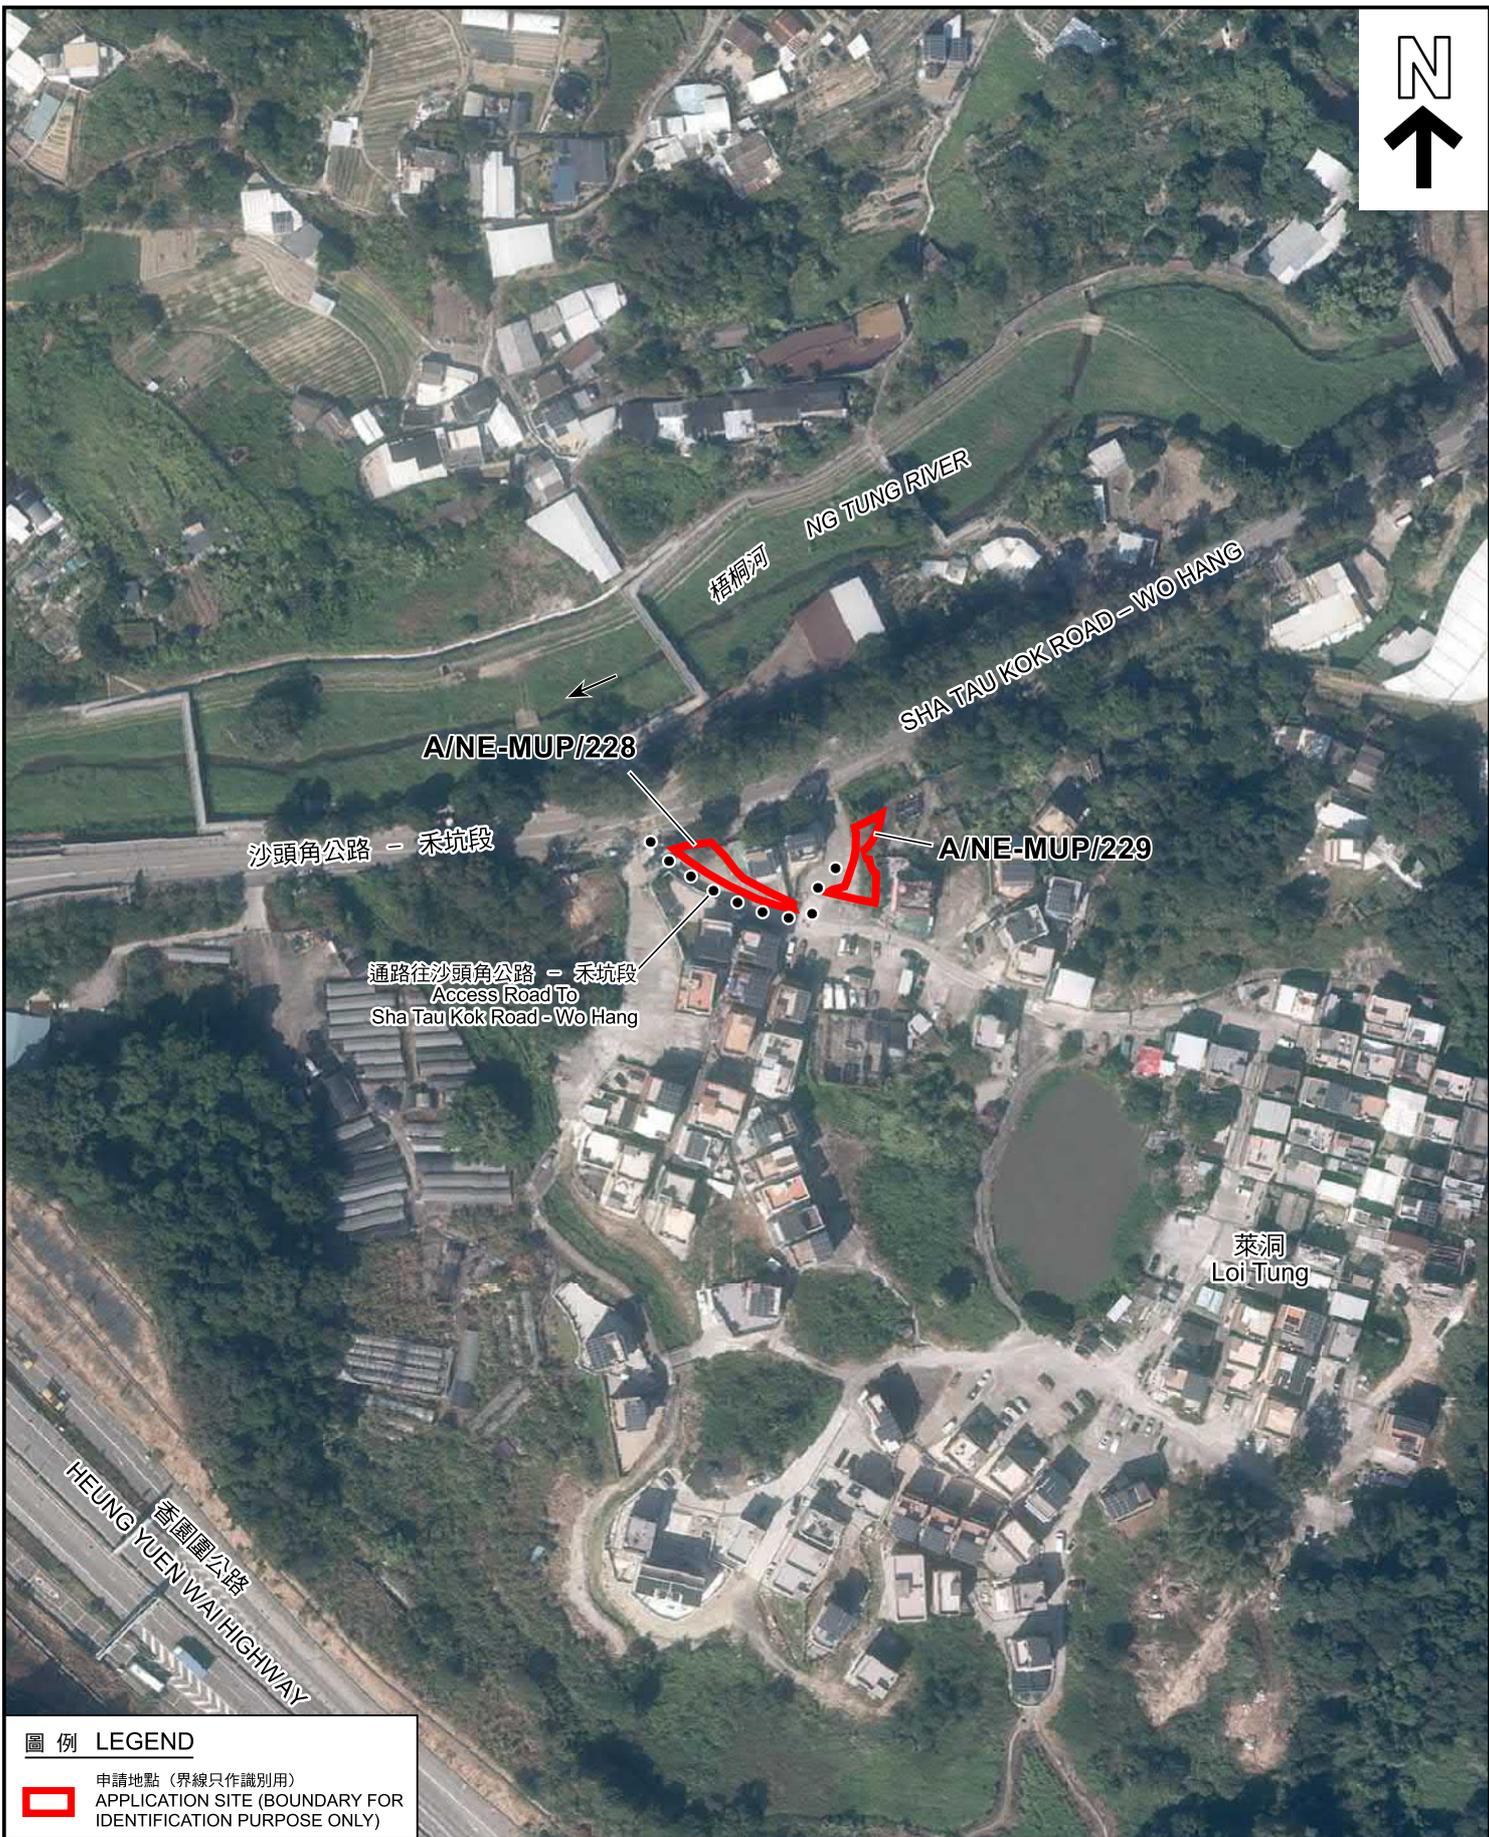

圖例 LEGEND



申請地點 (界線只作識別用)
APPLICATION SITE (BOUNDARY FOR IDENTIFICATION PURPOSE ONLY)

本摘要圖於2026年2月5日擬備，
所根據的資料為地政總署於2024年11月7日
拍得的航攝照片編號E241783C
EXTRACT PLAN PREPARED ON 5.2.2026
BASED ON AERIAL PHOTO No. E241783C
TAKEN ON 7.11.2024 BY
LANDS DEPARTMENT

航攝照片 AERIAL PHOTO

擬議臨時私人停車場(只限私家車)及相關填土工程(為期3年)
沙頭角菜洞丈量約份第46約地段第757號B分段第1小分段餘段及
第760號B分段餘段(部分)

PROPOSED TEMPORARY PRIVATE VEHICLE PARK (PRIVATE CARS ONLY)
AND ASSOCIATED FILLING OF LAND FOR A PERIOD OF 3 YEARS
LOTS 757 S.B ss.1 RP AND 760 S.B RP (PART) IN D.D. 46,
LOI TUNG, SHA TAU KOK



規劃署
Planning Department

參考編號
REFERENCE No.
A/NE-MUP/228
& 229

圖 PLAN
A-3



申請地點界線只作識別用
APPLICATION SITE BOUNDARY FOR IDENTIFICATION PURPOSE ONLY

實地照片 SITE PHOTO

本圖於2026年2月24日擬備，
所根據的資料為攝於2026年1月16日
的實地照片
PLAN PREPARED ON 24.2.2026
BASED ON SITE PHOTO TAKEN ON
16.1.2026

擬議臨時私人停車場(只限私家車)及相關填土工程(為期3年)
沙頭角萊洞丈量約份第46約地段第757號B分段第1小分段餘段及
第760號B分段餘段(部分)
PROPOSED TEMPORARY PRIVATE VEHICLE PARK (PRIVATE CARS ONLY)
AND ASSOCIATED FILLING OF LAND FOR A PERIOD OF 3 YEARS
LOTS 757 S.B ss.1 RP AND 760 S.B RP (PART) IN D.D. 46,
LOI TUNG, SHA TAU KOK



規劃署
Planning Department

參考編號
REFERENCE No.
A/NE-MUP/228
& 229

圖 PLAN
A-4a

2



申請地點界線只作識別用
APPLICATION SITE BOUNDARY FOR IDENTIFICATION PURPOSE ONLY

實地照片 SITE PHOTO

本圖於2026年2月13日擬備，
所根據的資料為攝於2026年1月16日
的實地照片
PLAN PREPARED ON 13.2.2026
BASED ON SITE PHOTO TAKEN ON
16.1.2026

擬議臨時私人停車場(只限私家車)及相關填土工程(為期3年)
沙頭角萊洞丈量約份第46約地段第757號B分段第1小分段餘段及
第760號B分段餘段(部分)
PROPOSED TEMPORARY PRIVATE VEHICLE PARK (PRIVATE CARS ONLY)
AND ASSOCIATED FILLING OF LAND FOR A PERIOD OF 3 YEARS
LOTS 757 S.B ss.1 RP AND 760 S.B RP (PART) IN D.D. 46,
LOI TUNG, SHA TAU KOK



規劃署
Planning Department

參考編號
REFERENCE No.
A/NE-MUP/228
& 229

圖 PLAN
A-4b



申請地點界線只作識別用
APPLICATION SITE BOUNDARY FOR IDENTIFICATION PURPOSE ONLY

實地照片 SITE PHOTOS

本圖於2026年2月13日擬備，
所根據的資料為攝於2026年1月16日
的實地照片
PLAN PREPARED ON 13.2.2026
BASED ON SITE PHOTOS TAKEN ON
16.1.2026

擬議臨時私人停車場(只限私家車)及相關填土工程(為期3年)
沙頭角萊洞丈量約份第46約地段第757號B分段第1小分段餘段及
第760號B分段餘段(部分)
PROPOSED TEMPORARY PRIVATE VEHICLE PARK (PRIVATE CARS ONLY)
AND ASSOCIATED FILLING OF LAND FOR A PERIOD OF 3 YEARS
LOTS 757 S.B ss.1 RP AND 760 S.B RP (PART) IN D.D. 46,
LOI TUNG, SHA TAU KOK



規劃署
Planning Department

參考編號
REFERENCE No.
ANE-MUP/228
& 229

圖 PLAN
A-4c



申請地點界線只作識別用
APPLICATION SITE BOUNDARY FOR IDENTIFICATION PURPOSE ONLY

實地照片 SITE PHOTOS

擬議臨時私人停車場(只限私家車)及相關填土工程(為期3年)
沙頭角萊洞丈量約份第46約地段第757號B分段第1小分段餘段及
第760號B分段餘段(部分)

PROPOSED TEMPORARY PRIVATE VEHICLE PARK (PRIVATE CARS ONLY)
AND ASSOCIATED FILLING OF LAND FOR A PERIOD OF 3 YEARS
LOTS 757 S.B ss.1 RP AND 760 S.B RP (PART) IN D.D. 46,
LOI TUNG, SHA TAU KOK



規劃署
Planning Department

參考編號
REFERENCE No.
A/NE-MUP/228
& 229

圖 PLAN
A-4d

5

A/NE-MUP/229

6

A/NE-MUP/229