

構築物A

申請地點

場地設計圖則：


- 出入口
- 私家車停車位
- 構築物

SCALE 1:1000

構築物編號	用途	樓面面積	高度	層數
A	臨時更亭	約16平方米	約2.5米	1


(摘錄自申請人於 7. 1. 2026 呈交的申請書)
(Extract from Applicant's Submission of 7.1.2026)

參考編號 REFERENCE No. AYL-PH/1101	繪圖 DRAWING A - 1
--------------------------------------	------------------------

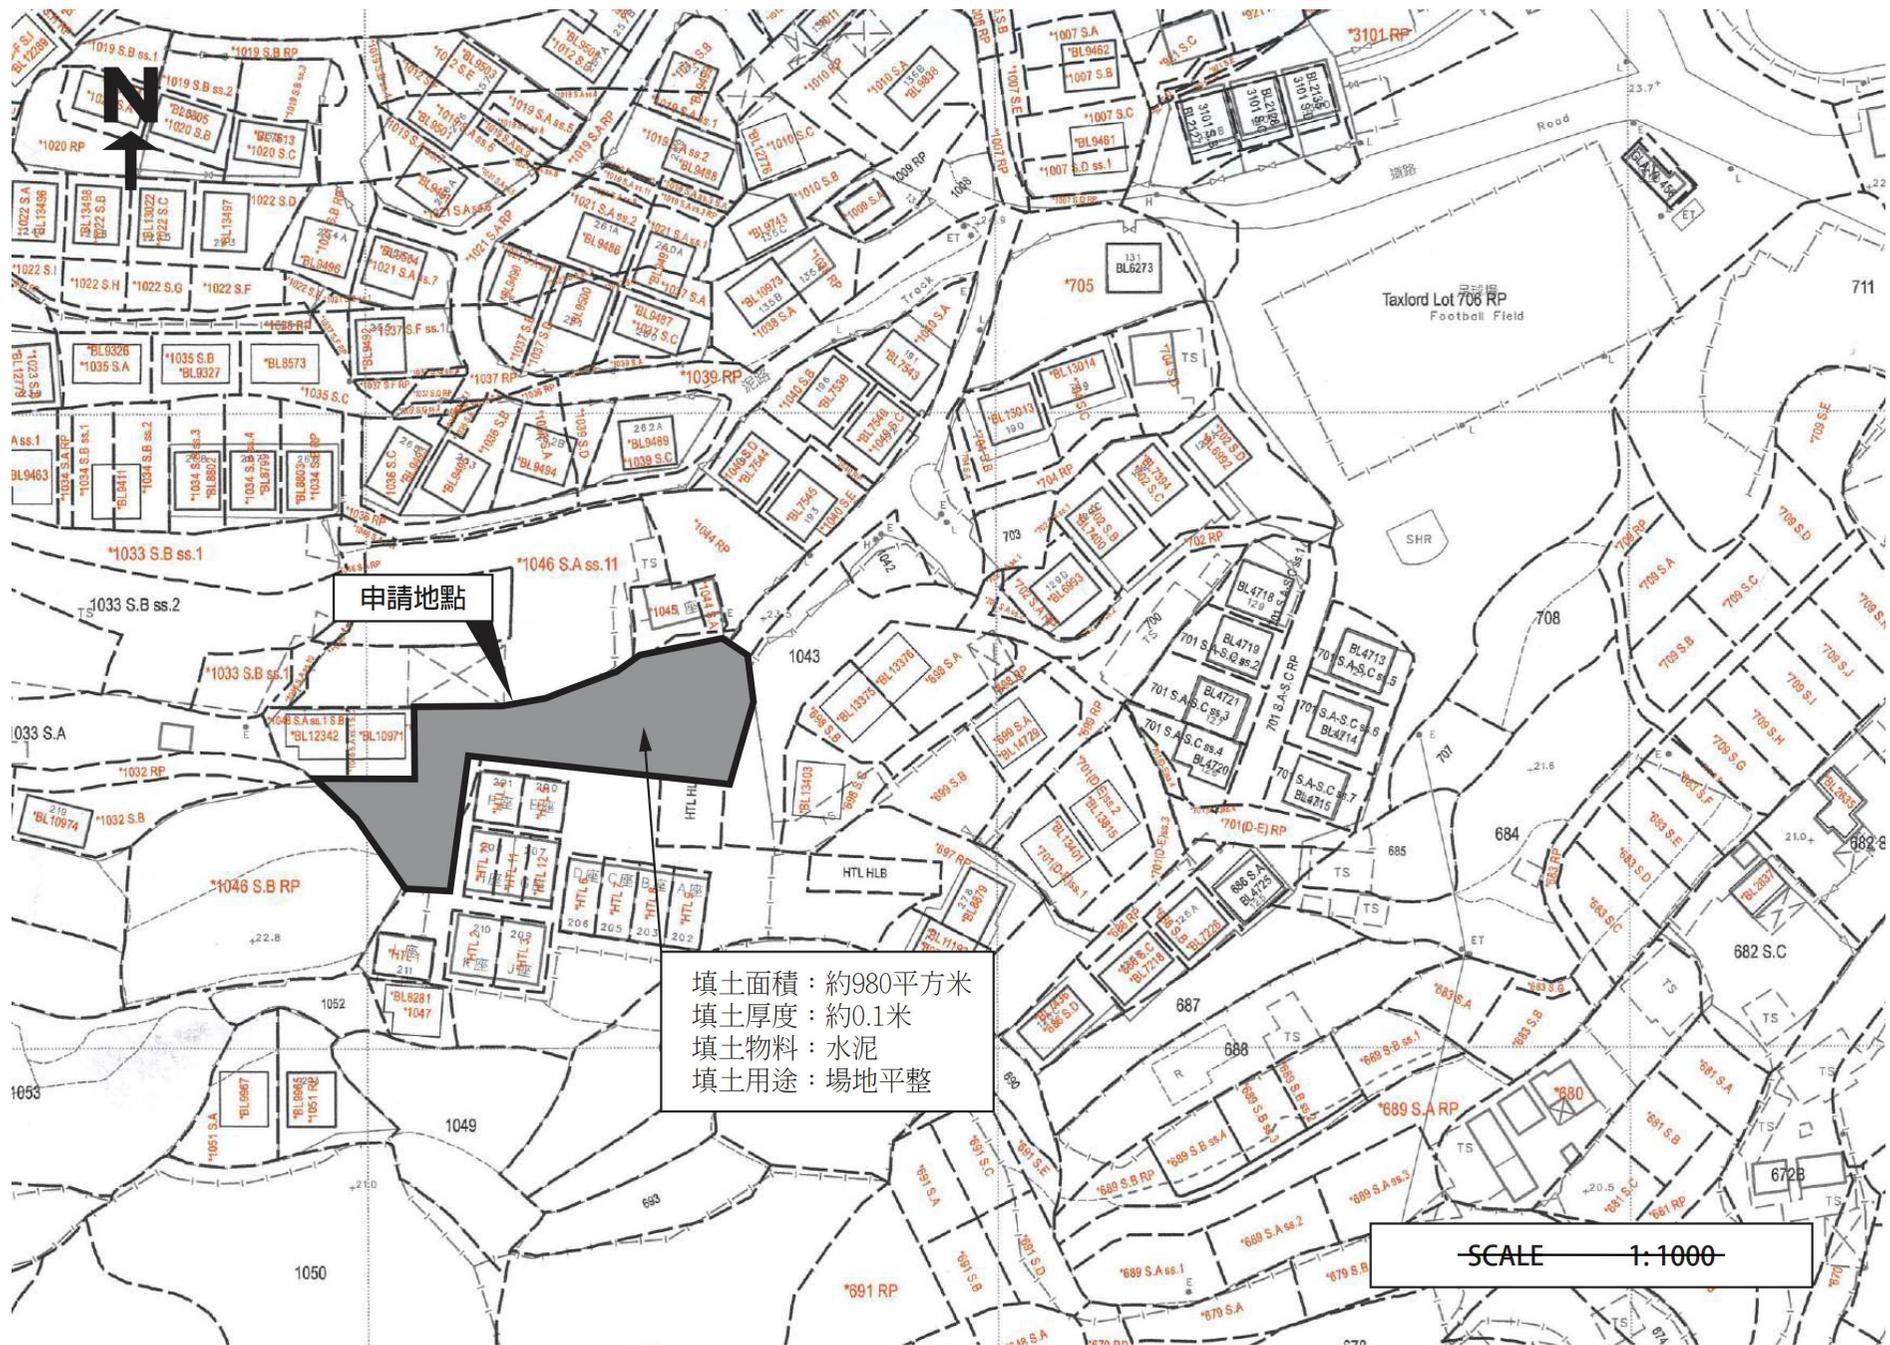

(摘錄自申請人於 9.1.2026 呈交的補充規劃書)
 (Extract from Applicant's Supplementary
 Planning Statement of 9.1.2026)

參考編號 REFERENCE No. A/YL-PH/1101	繪圖 DRAWING A-2
---------------------------------------	----------------------

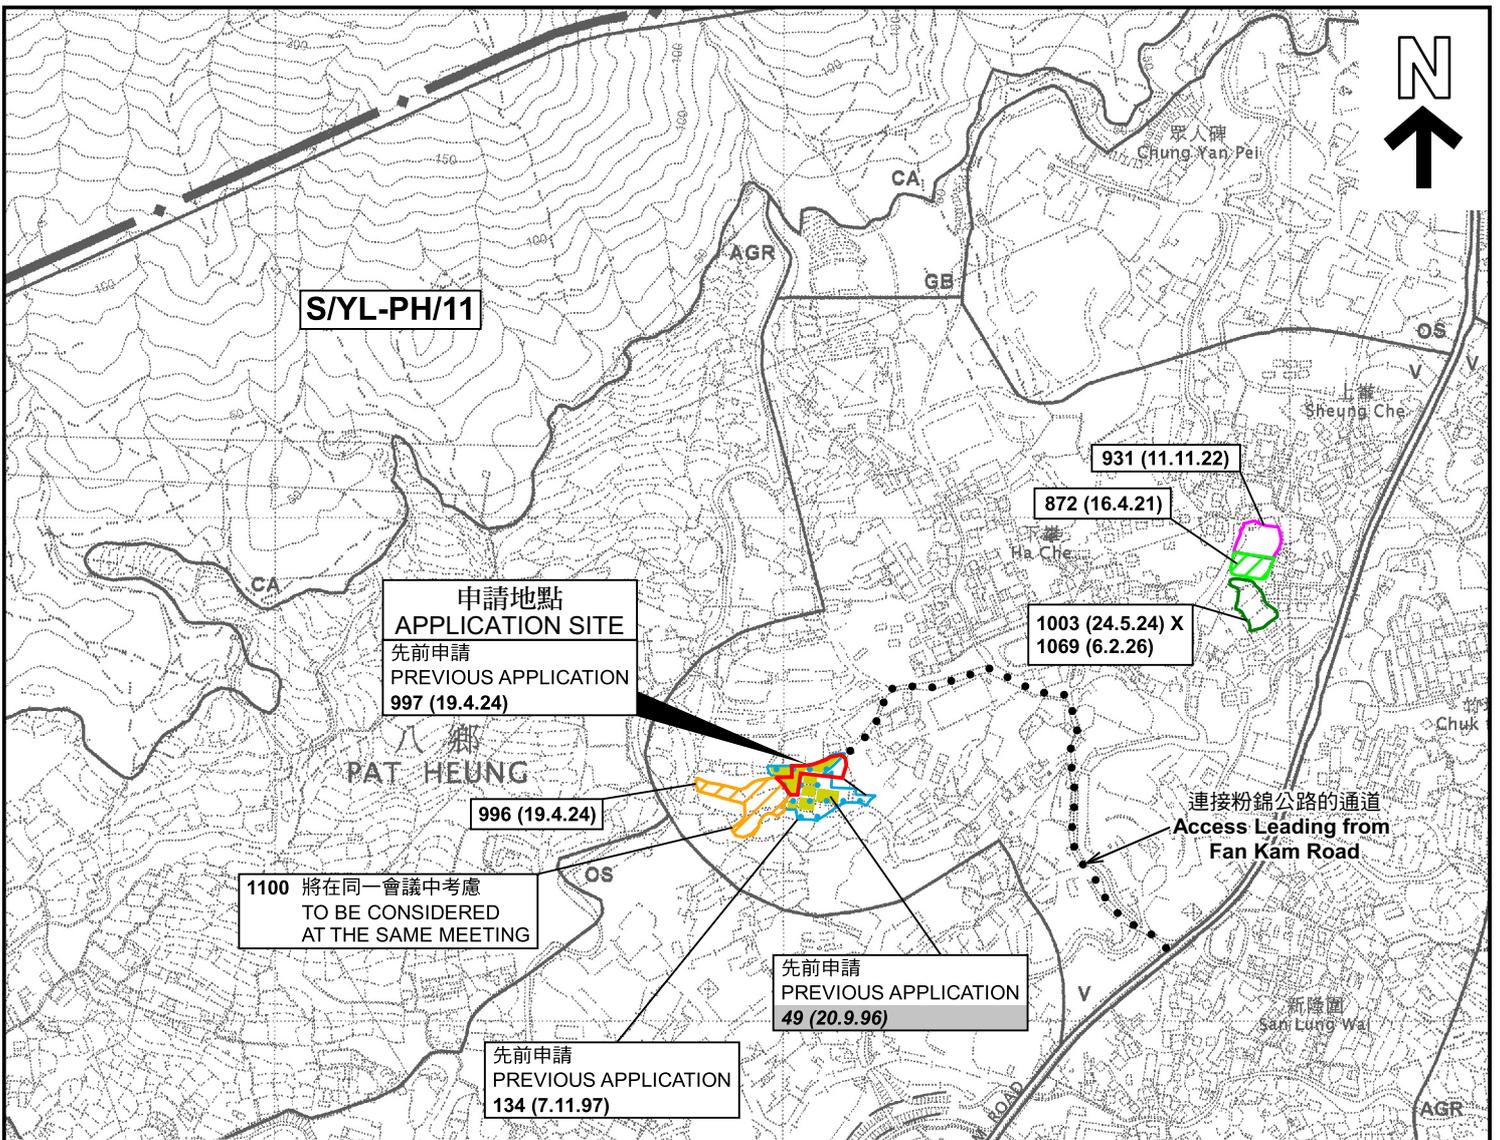

本摘要圖於2026年2月9日擬備，
 所根據的資料為於2006年10月17日
 核准的分區計劃大綱圖編號 S/YL-PH/11
 EXTRACT PLAN PREPARED ON 9.2.2026
 BASED ON OUTLINE ZONING PLAN No.
 S/YL-PH/11 APPROVED ON 17.10.2006

位置圖 LOCATION PLAN

臨時公眾停車場(貨櫃車除外)及相關填土工程(為期3年)
 元朗八鄉下峯丈量約份第111約多個地段和毗連政府土地
 TEMPORARY PUBLIC VEHICLE PARK (EXCLUDING CONTAINER VEHICLE)
 AND ASSOCIATED FILLING OF LAND FOR A PERIOD OF 3 YEARS
 VARIOUS LOTS IN D.D. 111 AND ADJOINING GOVERNMENT LAND,
 HA CHE, PAT HEUNG, YUEN LONG


SCALE 1 : 7 500 比例尺

米 METRES 100 0 100 200 300 米 METRES

規劃署
 Planning Department

參考編號
 REFERENCE No.
A/YL-PH/1101

圖 PLAN
A-1

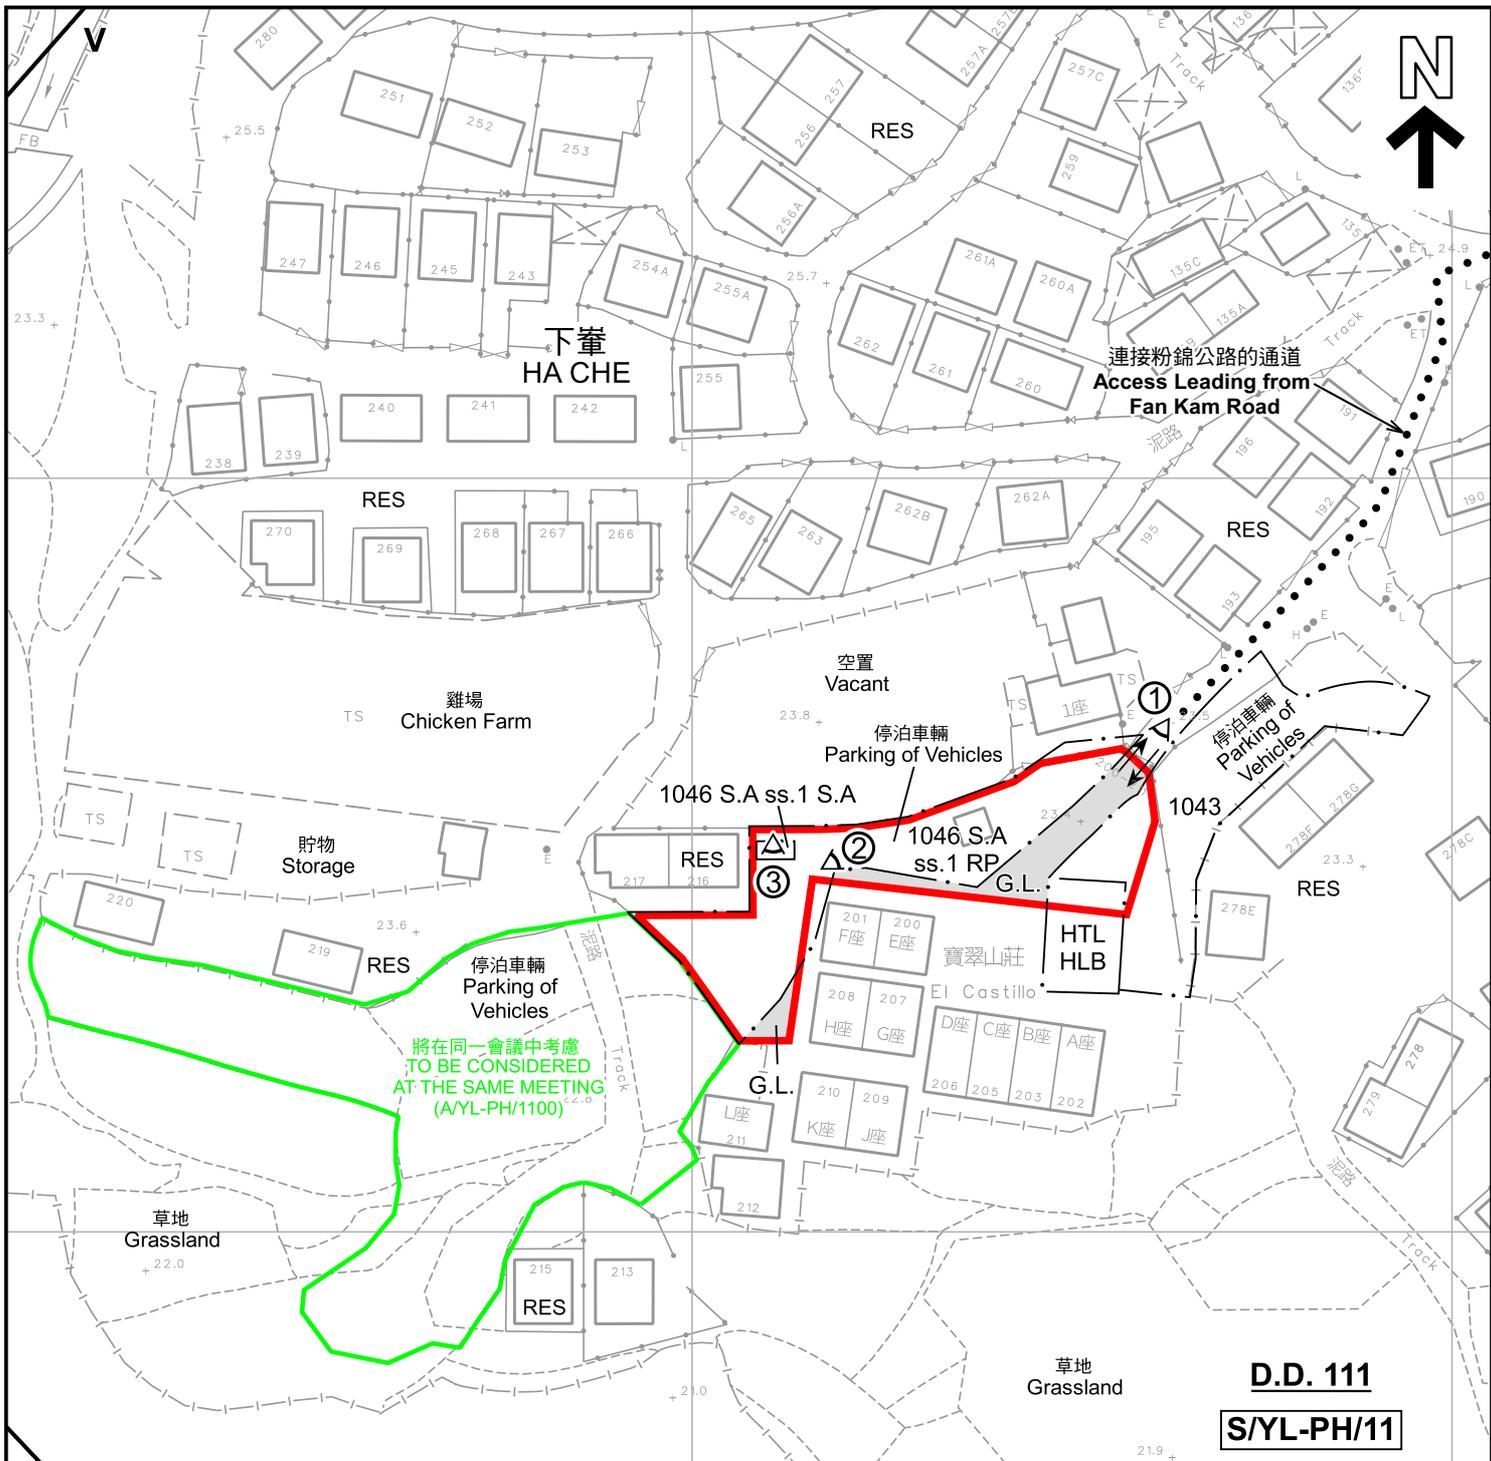

圖例 LEGEND

- 申請地點(界線只作識別用)
APPLICATION SITE
(BOUNDARY FOR IDENTIFICATION
PURPOSE ONLY)
- V** 鄉村式發展
VILLAGE TYPE DEVELOPMENT
- G.L.** 政府土地
GOVERNMENT LAND
- RES** 住用構築物
RESIDENTIAL STRUCTURES
- ① ② ③ 實地照片的觀景點
VIEWING POINT OF SITE PHOTO
- 入口/出口
INGRESS / EGRESS

露天存放車輛零件
Open Storage of
Vehicle Parts

露天貨倉
Open Storage

D.D. 111
S/YL-PH/11

註釋 Notes :
2026年1月16日勘測的土地用途
Land uses shown on this plan are in accordance with the land use survey
conducted by the Planning Department on 16.1.2026

本摘要圖於2026年2月23日擬備，
所根據的資料為測量圖編號
6-NE-9A 及 9C
EXTRACT PLAN PREPARED ON 23.2.2026
BASED ON SURVEY SHEETS No.
6-NE-9A & 9C

平面圖 SITE PLAN

臨時公眾停車場(貨櫃車除外)及相關填土工程(為期3年)
元朗八鄉下峯丈量約份第111約多個地段和毗連政府土地
TEMPORARY PUBLIC VEHICLE PARK (EXCLUDING CONTAINER VEHICLE)
AND ASSOCIATED FILLING OF LAND FOR A PERIOD OF 3 YEARS
VARIOUS LOTS IN D.D. 111 AND ADJOINING GOVERNMENT LAND,
HA CHE, PAT HEUNG, YUEN LONG


SCALE 1 : 1 000 比例尺

米 METRES 20 0 20 40 米 METRES

規劃署
Planning Department

參考編號
REFERENCE No.
A/YL-PH/1101

圖 PLAN
A-2

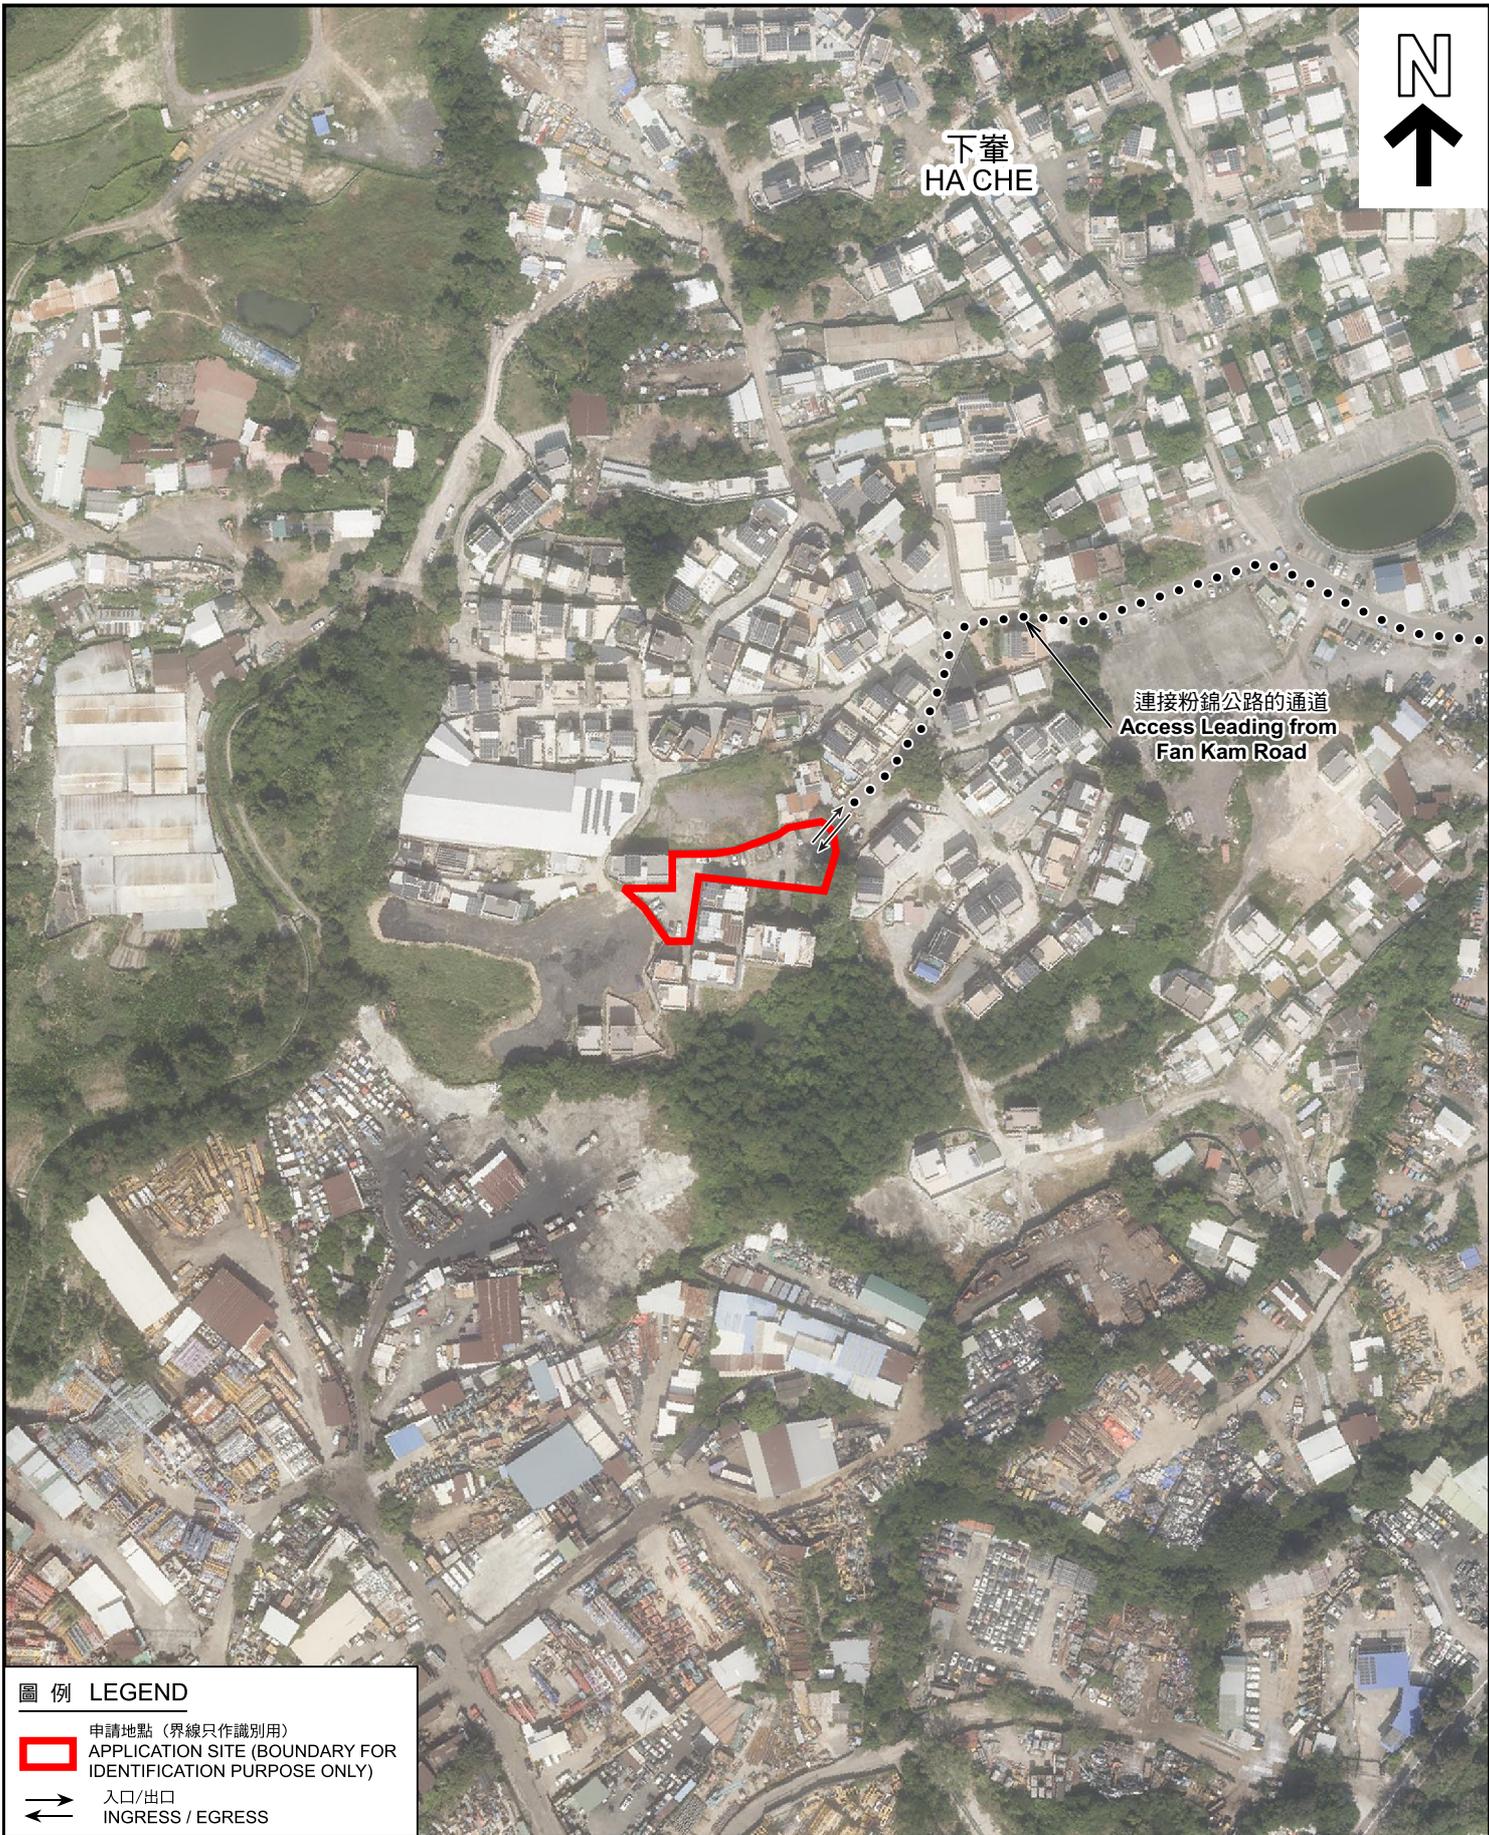

下輦
HA CHE



連接粉錦公路的通道
Access Leading from
Fan Kam Road

圖例 LEGEND

- 申請地點 (界線只作識別用)
APPLICATION SITE (BOUNDARY FOR IDENTIFICATION PURPOSE ONLY)
- 入口/出口
INGRESS / EGRESS

航攝照片 AERIAL PHOTO

本摘要圖於2026年2月2日擬備，
所根據的資料為地政總署於2024年10月24日
拍得的航攝照片編號E236728C
EXTRACT PLAN PREPARED ON 2.2.2026
BASED ON AERIAL PHOTO No.
E236728C TAKEN ON 24.10.2024
BY LANDS DEPARTMENT


臨時公眾停車場(貨櫃車除外)及相關填土工程(為期3年)
元朗八鄉下輦丈量約份第111約多個地段和毗連政府土地
TEMPORARY PUBLIC VEHICLE PARK (EXCLUDING CONTAINER VEHICLE)
AND ASSOCIATED FILLING OF LAND FOR A PERIOD OF 3 YEARS
VARIOUS LOTS IN D.D. 111 AND ADJOINING GOVERNMENT LAND,
HA CHE, PAT HEUNG, YUEN LONG



規劃署
Planning Department

參考編號
REFERENCE No.
AYL-PH/1101

圖 PLAN
A-3

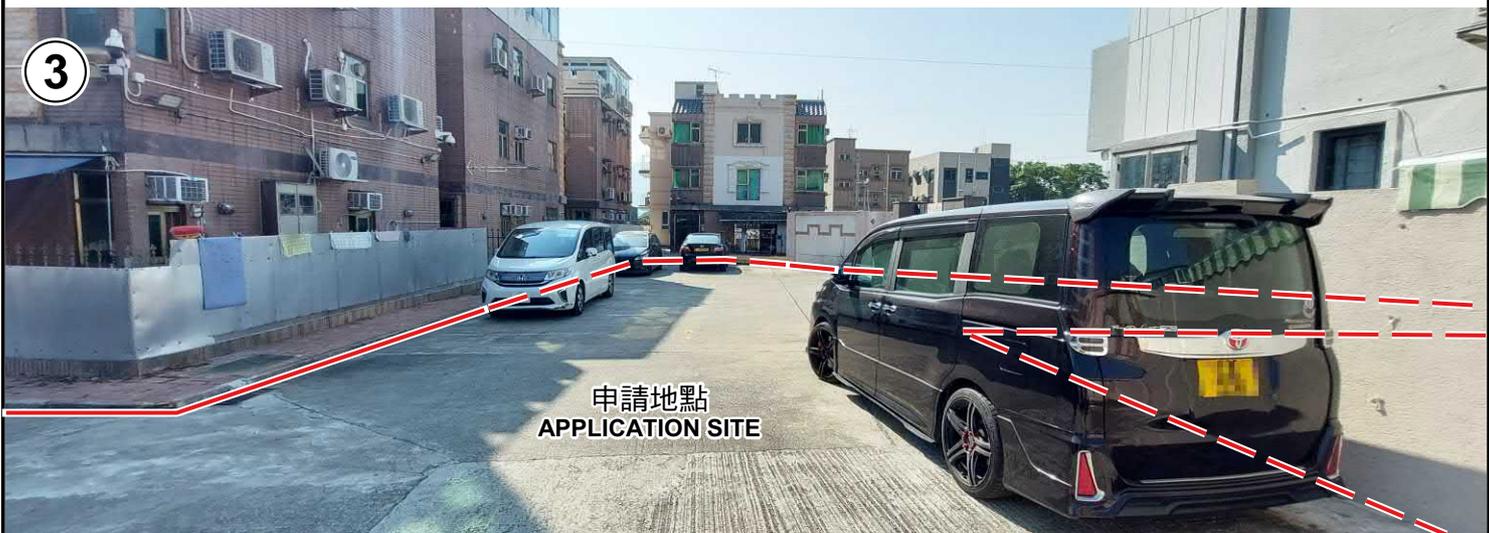

申請地點界線只作識別用 APPLICATION SITE BOUNDARY FOR IDENTIFICATION PURPOSE ONLY

實地照片 SITE PHOTOS

本圖於2026年2月4日擬備，所根據的資料為攝於2026年1月16日的實地照片
 PLAN PREPARED ON 4.2.2026
 BASED ON SITE PHOTOS
 TAKEN ON 16.1.2026

臨時公眾停車場(貨櫃車除外)及相關填土工程(為期3年)
 元朗八鄉下峯丈量約份第111約多個地段和毗連政府土地
 TEMPORARY PUBLIC VEHICLE PARK (EXCLUDING CONTAINER VEHICLE)
 AND ASSOCIATED FILLING OF LAND FOR A PERIOD OF 3 YEARS
 VARIOUS LOTS IN D.D. 111 AND ADJOINING GOVERNMENT LAND,
 HA CHE, PAT HEUNG, YUEN LONG



規劃署
 Planning Department

參考編號
 REFERENCE No.
 A/YL-PH/1101

圖 PLAN
 A-4