

場地設計圖


構築物(1)  
 用途：貨倉  
 建築物料：以金屬搭建  
 高度：約6米  
 層數：1層  
 面積：約225平方米  
 總樓面面積：約225平方米

構築物(2)  
 用途：貨倉  
 建築物料：以金屬搭建  
 高度：約6米  
 層數：1層  
 面積：約225平方米  
 總樓面面積：約225平方米

構築物(3)  
 用途：貨倉及洗手間  
 建築物料：以金屬搭建  
 高度：約6米  
 層數：1層  
 面積：約225平方米  
 總樓面面積：約225平方米

● ● ● 行車路線  
 SCALE 1: 1000

參考編號 REFERENCE No. A/YL-TT/766	繪圖 DRAWING A-1
--------------------------------------	-------------------

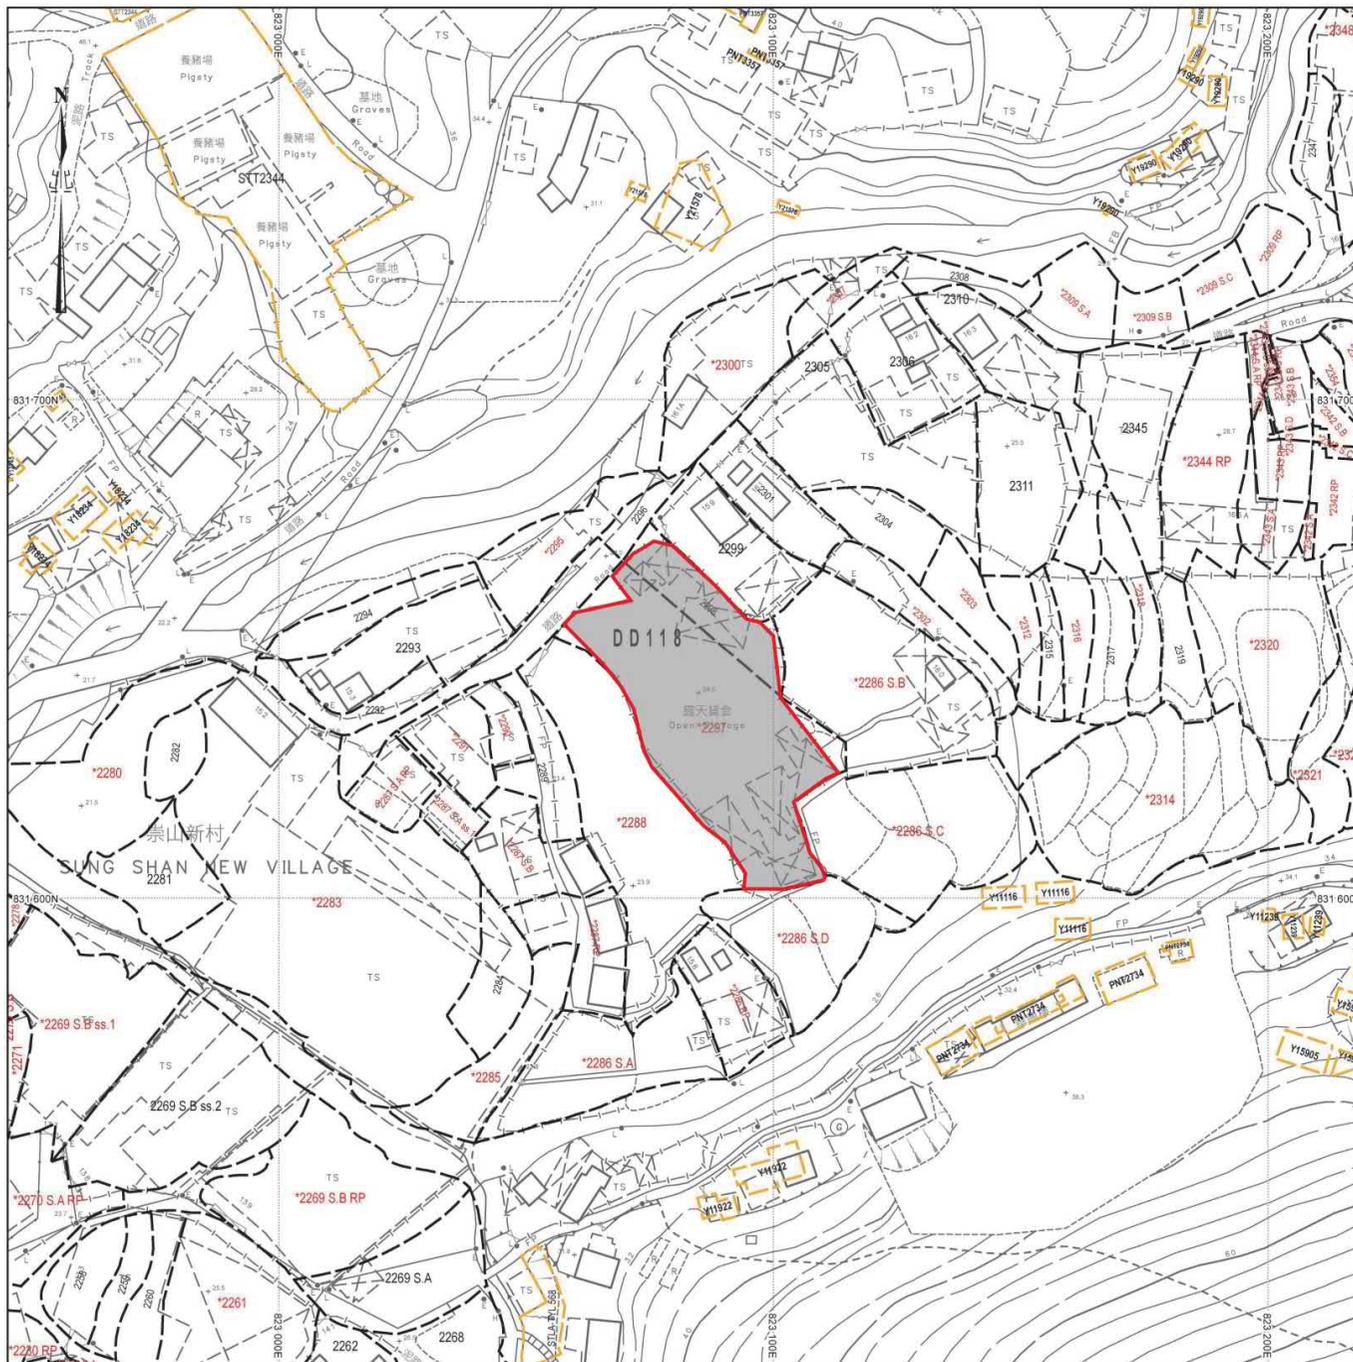


填土位置圖

填土面積：約1802平方米  
 厚度：約0.2米  
 填土物料：混凝土

■ 已填土範圍


SCALE 1:1000

參考編號 REFERENCE No. A/YL-TT/766	繪圖 DRAWING A-2
--------------------------------------	-------------------


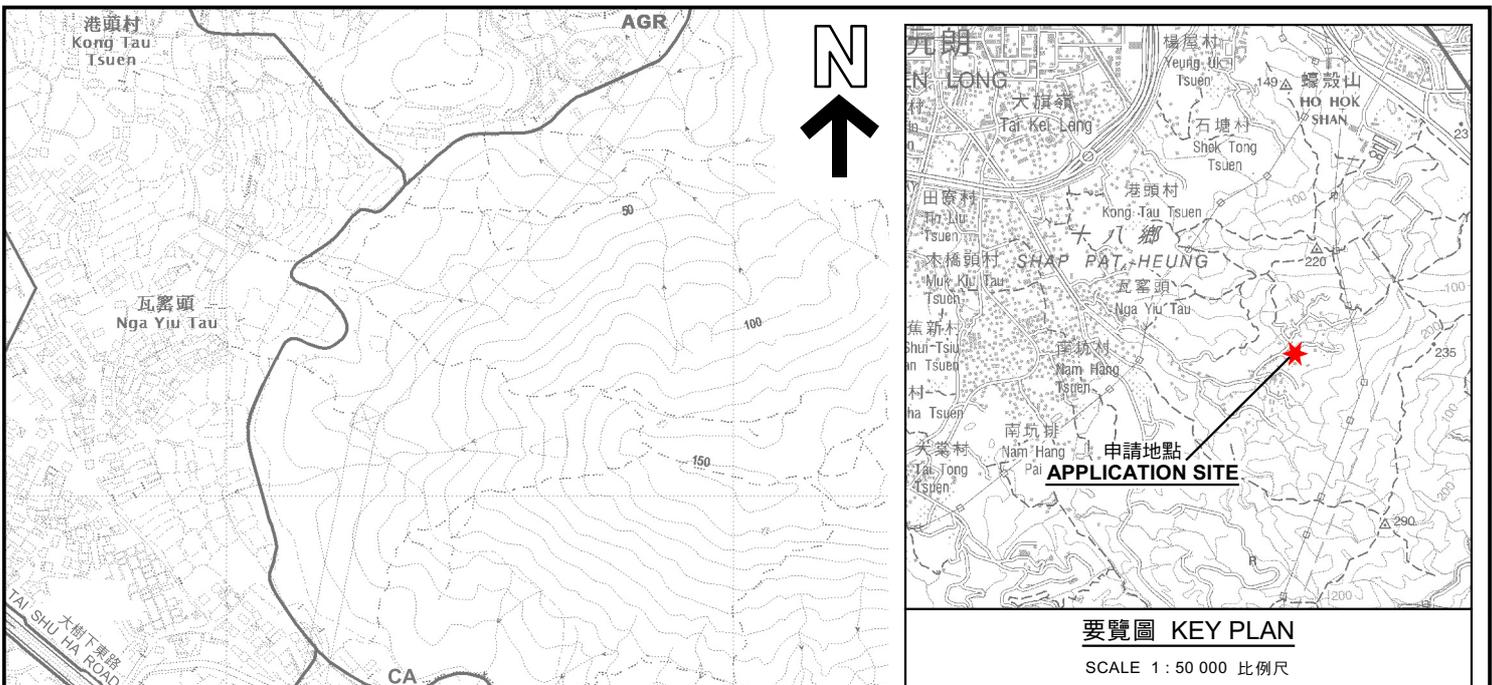


要覽圖 KEY PLAN

SCALE 1 : 50 000 比例尺

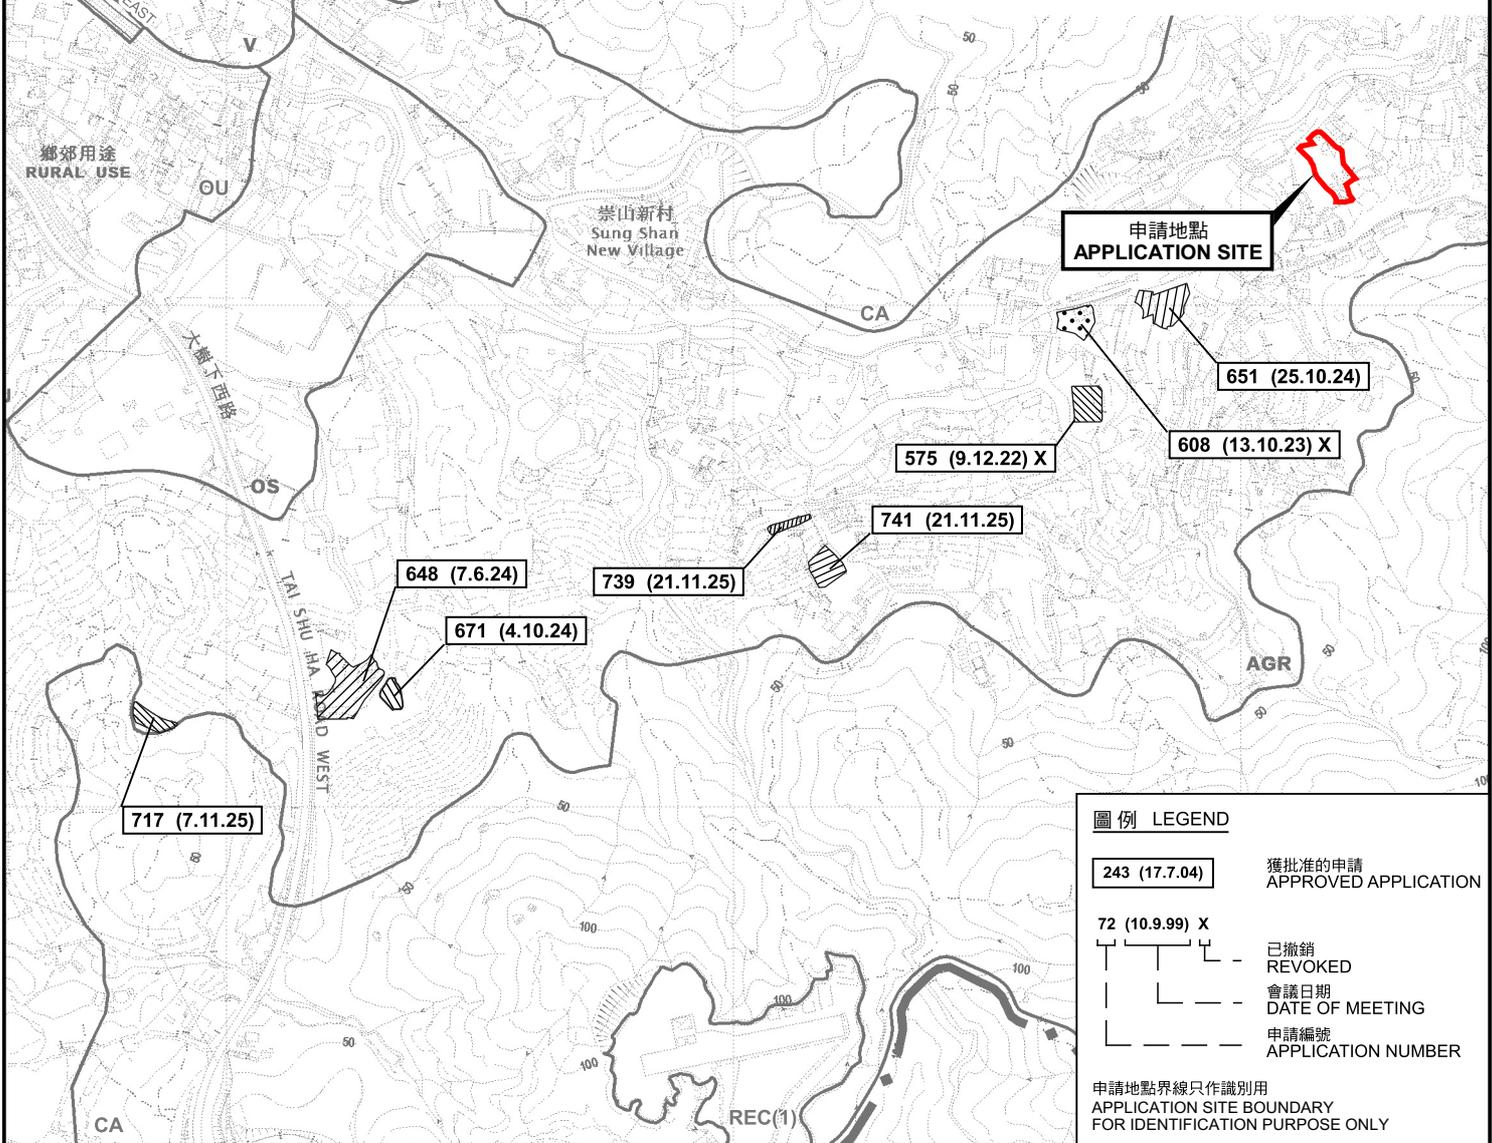

圖例 LEGEND

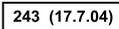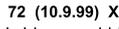
-  243 (17.7.04) 獲批准的申請 APPROVED APPLICATION
-  72 (10.9.99) X 已撤銷 REVOKED
-  會議日期 DATE OF MEETING
-  申請編號 APPLICATION NUMBER

申請地點界線只作識別用  
APPLICATION SITE BOUNDARY  
FOR IDENTIFICATION PURPOSE ONLY

本摘要圖於2026年2月25日擬備，  
所根據的資料為於2023年12月5日  
核准的分區計劃大綱圖編號 S/YL-TT/20  
EXTRACT PLAN PREPARED ON 25.2.2026  
BASED ON OUTLINE ZONING PLAN No.  
S/YL-TT/20 APPROVED ON 5.12.2023

位置圖及同類申請 LOCATION PLAN WITH SIMILAR APPLICATIONS


擬議臨時貨倉存放建築材料及相關填土工程(為期3年)  
元朗十八鄉崇山新村丈量約份第118約地段第2297號(部分)及第2298號(部分)  
PROPOSED TEMPORARY WAREHOUSE FOR STORAGE OF  
CONSTRUCTION MATERIALS AND ASSOCIATED FILLING OF LAND  
FOR A PERIOD OF 3 YEARS  
LOTS 2297 (PART) AND 2298 (PART) IN D.D.118,  
SUNG SHAN NEW VILLAGE, SHAP PAT HEUNG, YUEN LONG  
SCALE 1 : 7 500 比例尺

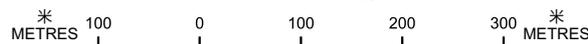

規劃署  
Planning Department

參考編號  
REFERENCE No.  
A/YL-TT/766

圖 PLAN  
A-1a

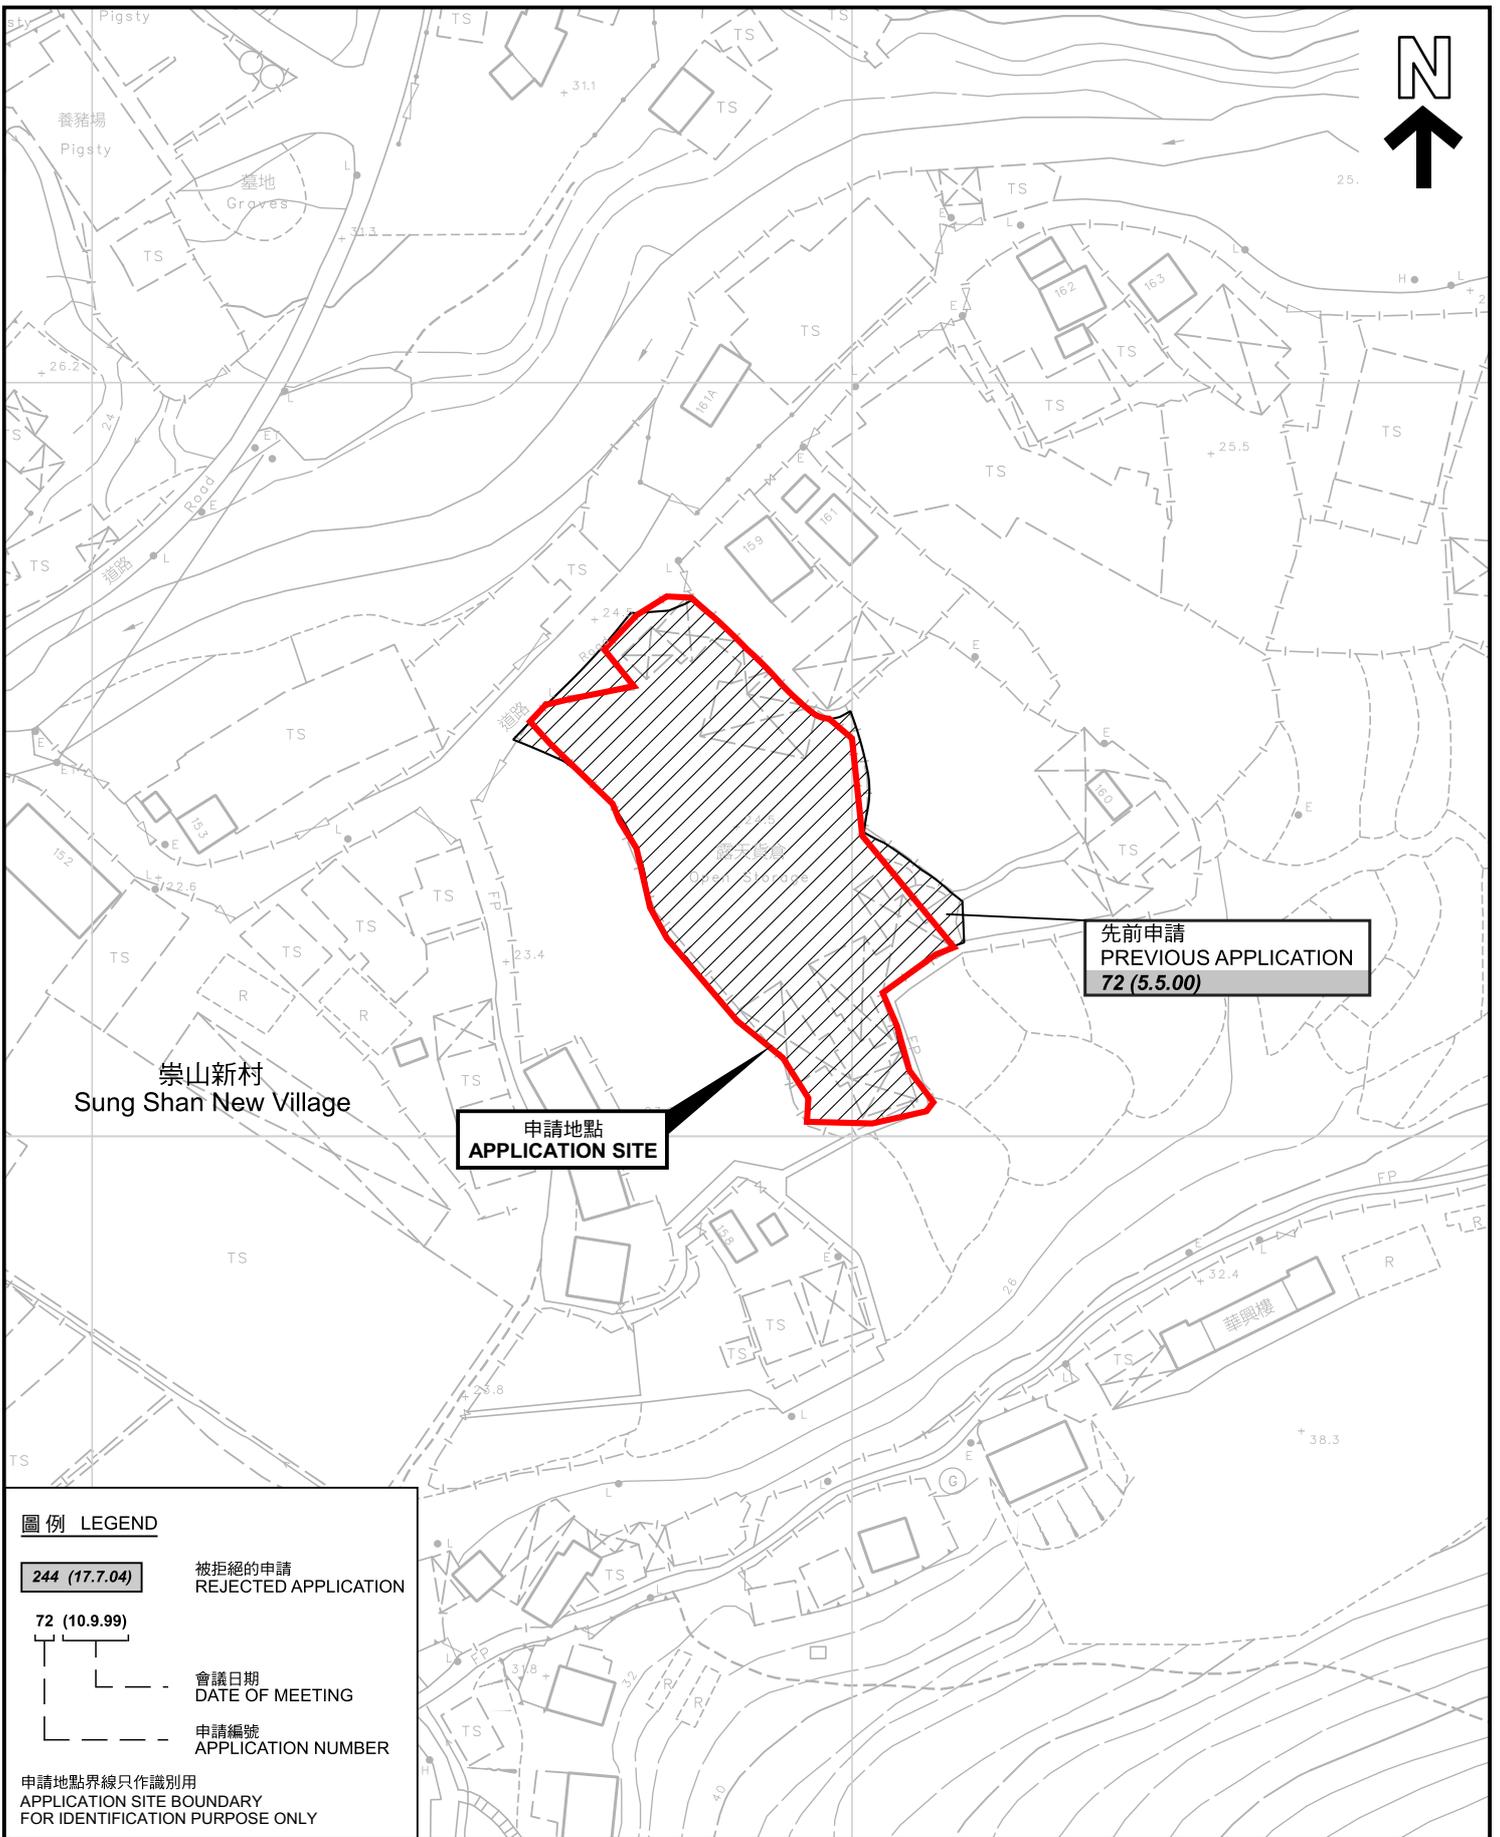

申請地點  
APPLICATION SITE

先前申請  
PREVIOUS APPLICATION  
72 (5.5.00)

崇山新村  
Sung Shan New Village

**圖例 LEGEND**

**244 (17.7.04)** 被拒絕的申請  
REJECTED APPLICATION

**72 (10.9.99)**

會議日期  
DATE OF MEETING


申請編號  
APPLICATION NUMBER

申請地點界線只作識別用  
APPLICATION SITE BOUNDARY  
FOR IDENTIFICATION PURPOSE ONLY

本摘要圖於2026年2月24日擬備，所根據的資料為測量圖編號 6-NE-16C  
EXTRACT PLAN PREPARED ON 24.2.2026  
BASED ON SURVEY SHEETS No. 6-NE-16C

**先前申請圖 PREVIOUS APPLICATION PLAN**


擬議臨時貨倉存放建築材料及相關填土工程 (為期3年)  
元朗十八鄉崇山新村丈量約份第118約地段第2297號(部分)及第2298號(部分)  
PROPOSED TEMPORARY WAREHOUSE FOR STORAGE OF  
CONSTRUCTION MATERIALS AND ASSOCIATED FILLING OF LAND  
FOR A PERIOD OF 3 YEARS  
LOTS 2297 (PART) AND 2298 (PART) IN D.D.118,  
SUNG SHAN NEW VILLAGE, SHAP PAT HEUNG, YUEN LONG

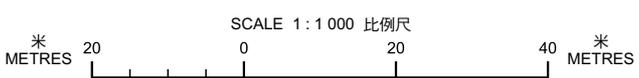


**規劃署**  
Planning Department

參考編號  
REFERENCE No.  
**A/YL-TT/766**

圖 PLAN  
**A-1b**

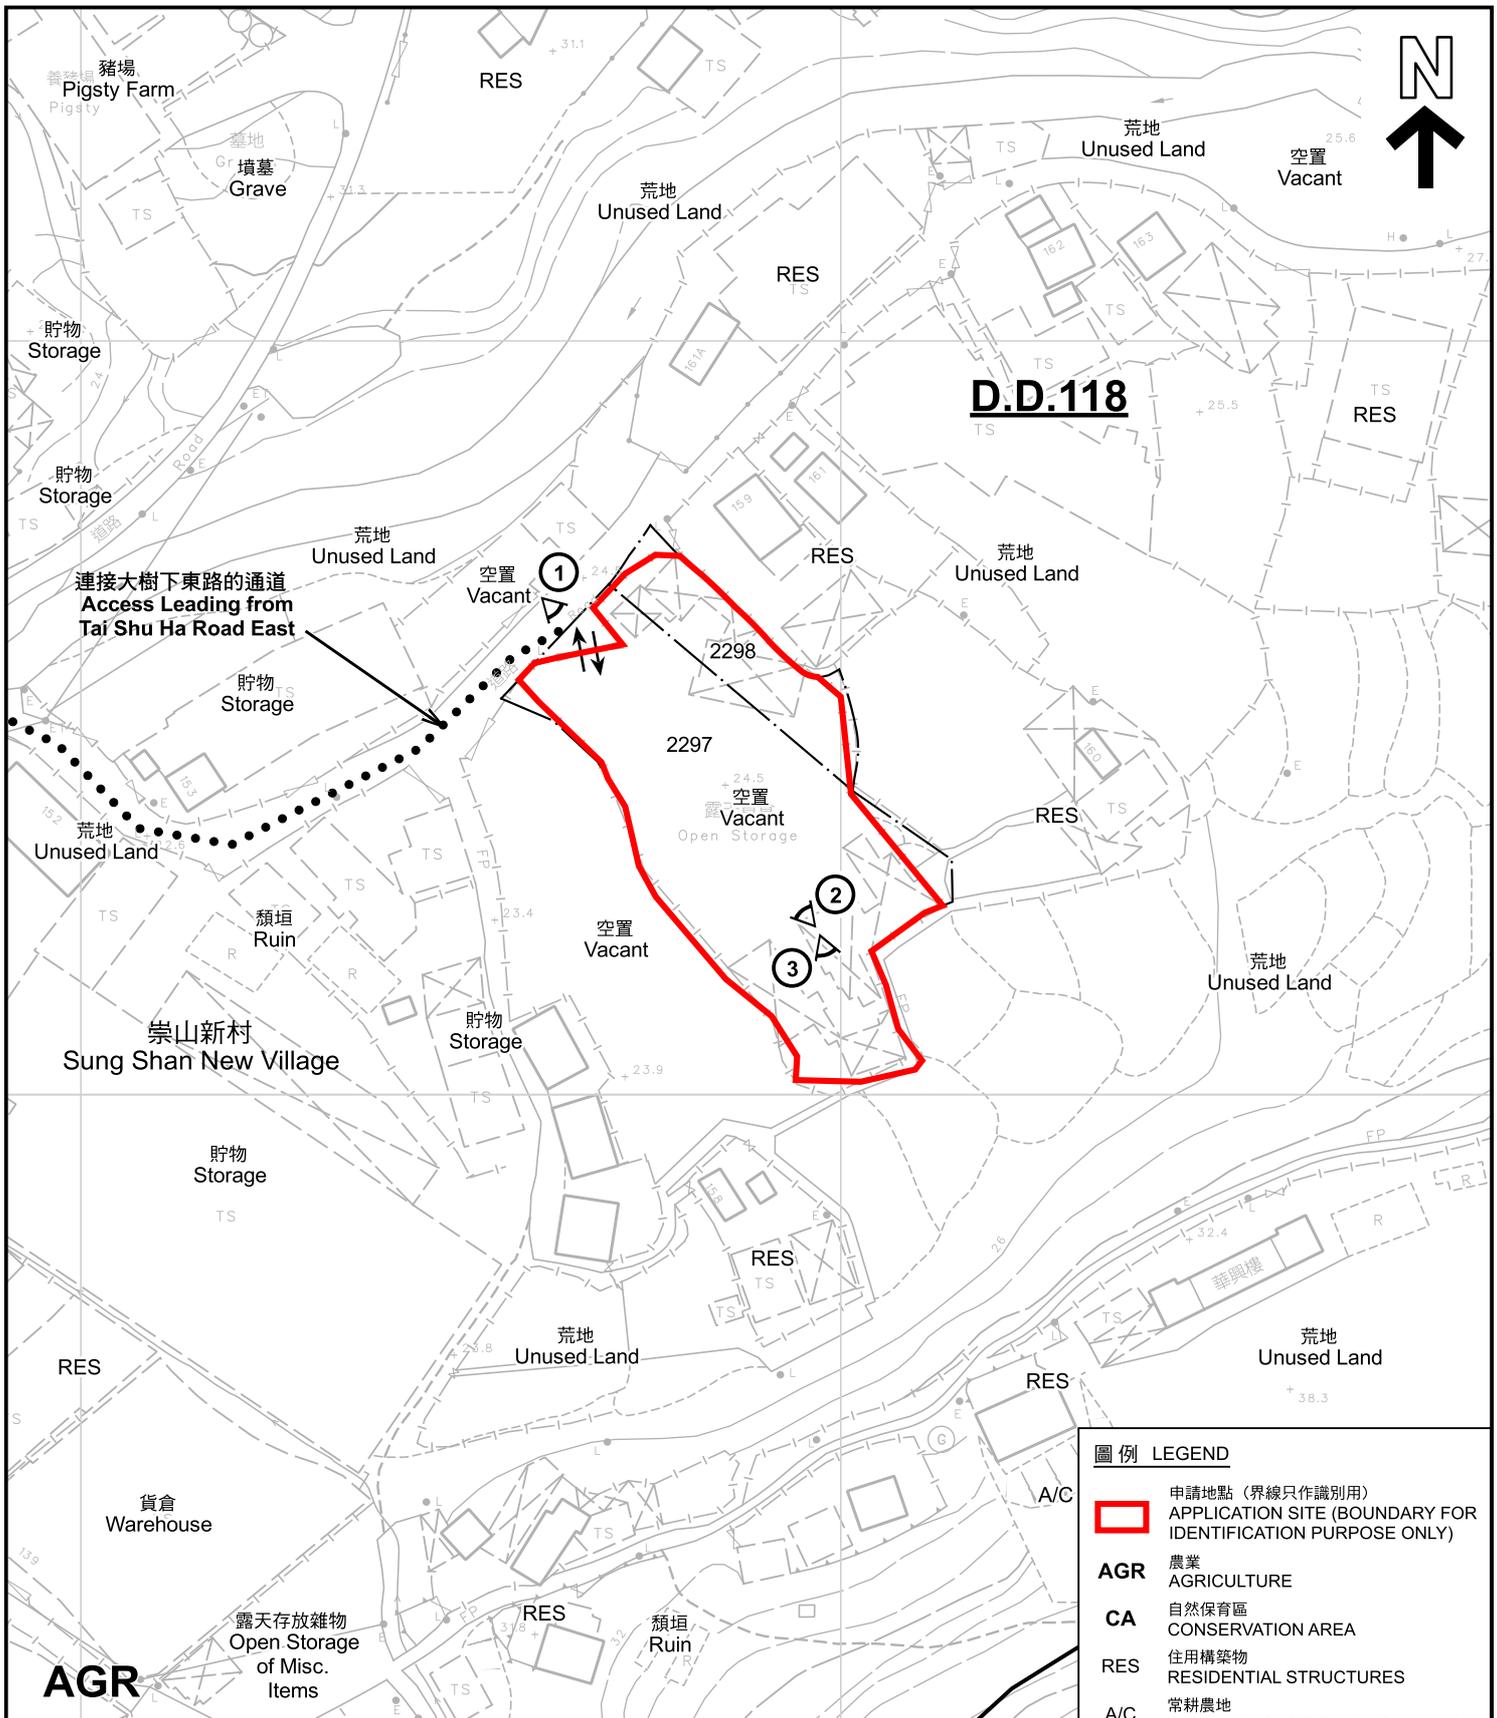

**圖例 LEGEND**

- 申請地點 (界線只作識別用)  
APPLICATION SITE (BOUNDARY FOR IDENTIFICATION PURPOSE ONLY)
- AGR** 農業  
AGRICULTURE
- CA** 自然保育區  
CONSERVATION AREA
- RES** 住用構築物  
RESIDENTIAL STRUCTURES
- A/C** 常耕農地  
CULTIVATED AGRICULTURAL LAND
- 實地照片的觀景點  
VIEWING POINT OF SITE PHOTO
- 入口/出口  
INGRESS / EGRESS

**註釋 Notes :**

2026年1月20日勘測的土地用途  
Land uses shown on this plan are in accordance with the land use survey conducted by the Planning Department on 20.1.2026

本摘要圖於2026年2月24日擬備，所根據的資料為測量圖編號 6-NE-16C  
EXTRACT PLAN PREPARED ON 24.2.2026 BASED ON SURVEY SHEET No. 6-NE-16C

**平面圖 SITE PLAN**

擬議臨時貨倉存放建築材料及相關填土工程 (為期3年)  
元朗十八鄉崇山新村丈量約份第118約地段第2297號(部分)及第2298號(部分)  
PROPOSED TEMPORARY WAREHOUSE FOR STORAGE OF CONSTRUCTION MATERIALS AND ASSOCIATED FILLING OF LAND FOR A PERIOD OF 3 YEARS  
LOTS 2297 (PART) AND 2298 (PART) IN D.D.118, SUNG SHAN NEW VILLAGE, SHAP PAT HEUNG, YUEN LONG



**規劃署**  
Planning Department

參考編號  
REFERENCE No.  
**A/YL-TT/766**

**圖 PLAN**  
**A-2**





連接大樹下東路的通道  
Access Leading from  
Tai Shu Ha Road East

崇山新村  
Sung Shan New Village

圖例 LEGEND

 申請地點(界線只作識別用)  
APPLICATION SITE  
(BOUNDARY FOR IDENTIFICATION  
PURPOSE ONLY)

本摘要圖於2026年2月24日擬備，所根據的資料為地政總署於2025年6月9日拍得的航攝照片編號 E257719C  
EXTRACT PLAN PREPARED ON 24.2.2026  
BASED ON AERIAL PHOTO No.  
E257719C TAKEN ON 9.6.2025 BY  
LANDS DEPARTMENT

航攝照片 AERIAL PHOTO

擬議臨時貨倉存放建築材料及相關填土工程(為期3年)  
元朗十八鄉崇山新村丈量約份第118約地段第2297號(部分)及第2298號(部分)  
PROPOSED TEMPORARY WAREHOUSE FOR STORAGE OF  
CONSTRUCTION MATERIALS AND ASSOCIATED FILLING OF LAND  
FOR A PERIOD OF 3 YEARS  
LOTS 2297 (PART) AND 2298 (PART) IN D.D.118,  
SUNG SHAN NEW VILLAGE, SHAP PAT HEUNG, YUEN LONG



規劃署  
Planning Department

參考編號  
REFERENCE No.  
A/YL-TT/766

圖 PLAN  
A-3

1

申請地點  
APPLICATION SITE



連接大樹下東路的通道  
Access Leading from  
Tai Shu Ha Road East

2



申請地點  
APPLICATION SITE

3



申請地點  
APPLICATION SITE

### 實地照片 SITE PHOTOS

擬議臨時貨倉存放建築材料及相關填土工程(為期3年)  
 元朗十八鄉崇山新村丈量約份第118約地段第2297號(部分)及第2298號(部分)  
 PROPOSED TEMPORARY WAREHOUSE FOR STORAGE OF  
 CONSTRUCTION MATERIALS AND ASSOCIATED FILLING OF LAND  
 FOR A PERIOD OF 3 YEARS  
 LOTS 2297 (PART) AND 2298 (PART) IN D.D.118,  
 SUNG SHAN NEW VILLAGE, SHAP PAT HEUNG, YUEN LONG



規劃署  
Planning Department

參考編號  
REFERENCE No.  
A/YL-TT/766

圖 PLAN  
A-4

本圖於2026年2月16日擬備，所根據的資料為攝於2026年1月20日的實地照片  
 PLAN PREPARED ON 16.2.2026  
 BASED ON SITE PHOTOS  
 TAKEN ON 20.1.2026