



# 地段索引圖 LOT INDEX PLAN Site Plan

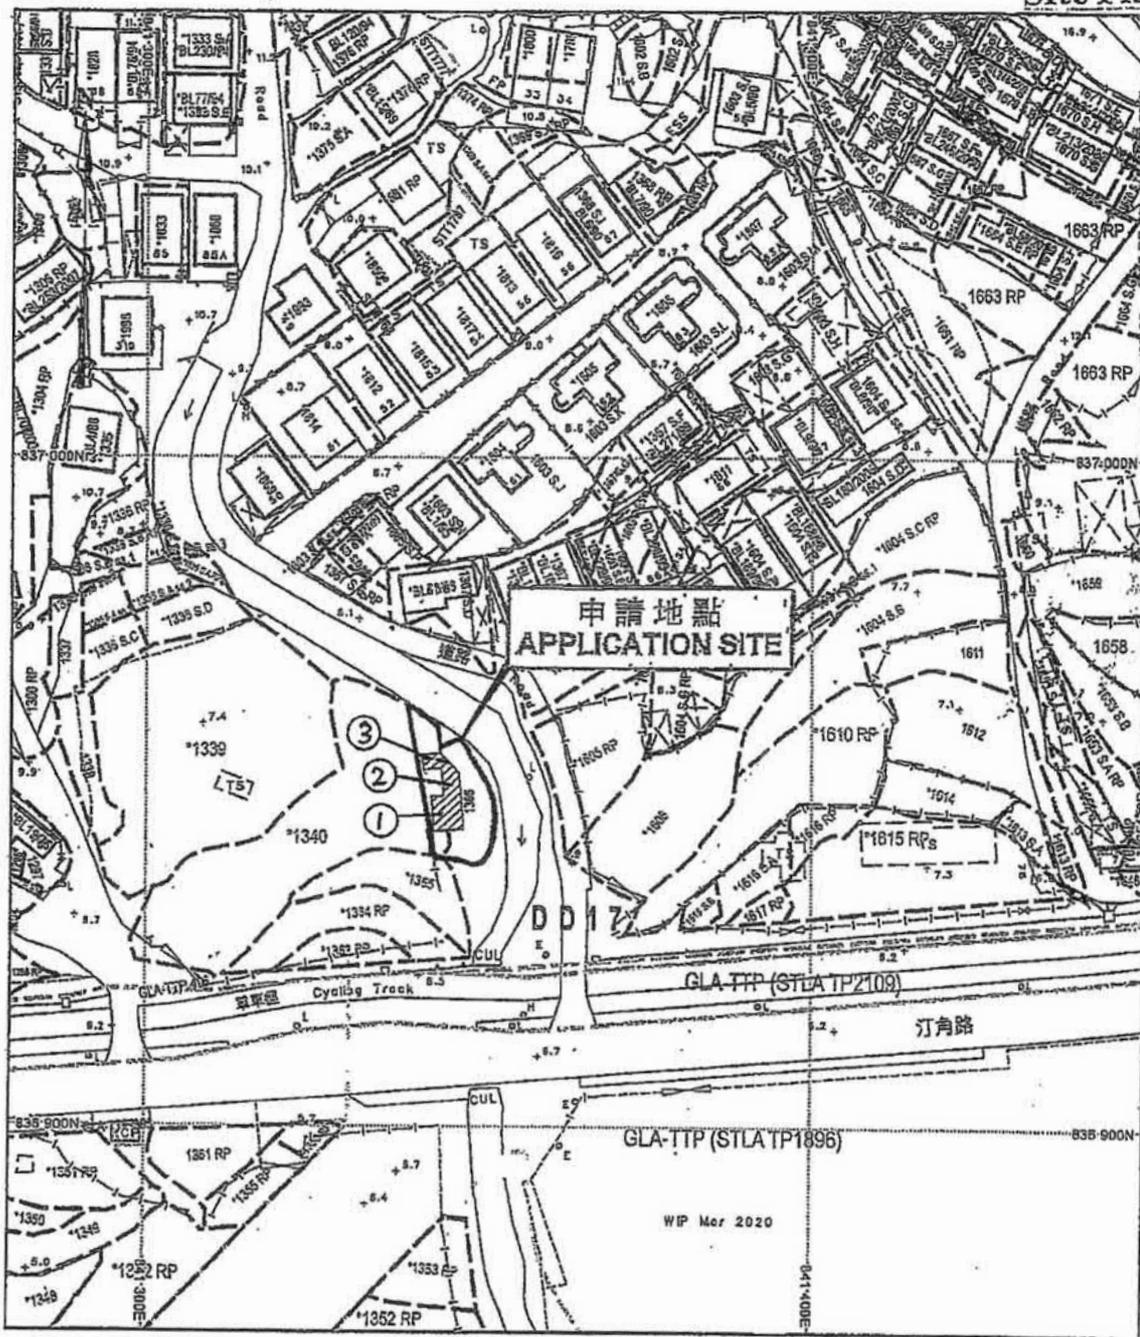

地政總署測繪處 Survey and Mapping Office, Lands Department

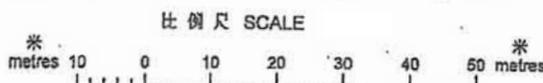

Locality : \_\_\_\_\_  
 Lot Index Plan No. : ags\_S0000062018\_0001  
 District Survey Office : Lands Information Center  
 Date : 10-Dec-2020  
 Reference No. : 3-SE-23B

香港特別行政區政府 — 版權所有  
 © Copyright reserved - Hong Kong SAR Government  
 SMO-P01 20201210180202 10

摘要說明：本地段索引圖在其背景的地形圖上標示了各種永久和短期持有的土地的圖像界線。這些土地包括私人地段、政府撥地、短期租約地，以及其他作核准用途的土地。請注意：(1)本索引圖上的資料會按不時更新而不作事先通知；(2)索引圖的更新或延後於有關資料的實際變更；以及(3)本索引圖中顯示的界線僅供識別之用，資料是否準確可靠，應徵詢專業土地測量師的意見。  
 免責說明：如因使用本地段索引圖，或因所採錄的本索引圖資料出錯、遺漏、過時或有誤差而引致任何損失或損害，政府概不承擔任何法律責任。  
 Explanatory notes: This plan shows the graphical boundaries of different kinds of permanent and temporary land holdings with the topographic map in the backdrop. The land holdings as shown may include private lots, government land allocations, short term tenancies and other permitted uses of land. It must be noted that: (1) the information shown on this plan is subject to update without prior notification; (2) there may be time lag between an update and the related changes taken place; and (3) the graphical boundaries as shown are for identification purpose only and interpretation of their accuracy and reliability requires the advice from professional land surveyor.  
 Disclaimer: The Government shall not be responsible for any loss or damage howsoever arising from the use of this plan or in reliance upon its correctness, completeness, timeliness or accuracy.


參考編號 REFERENCE No. A/NE-TK/853

繪圖 DRAWING A-1

(來源：申請人建議書)  
 (SOURCE: APPLICANT'S SUBMISSION PLAN)



**要覽圖 KEY PLAN**  
SCALE 1 : 50 000 比例尺

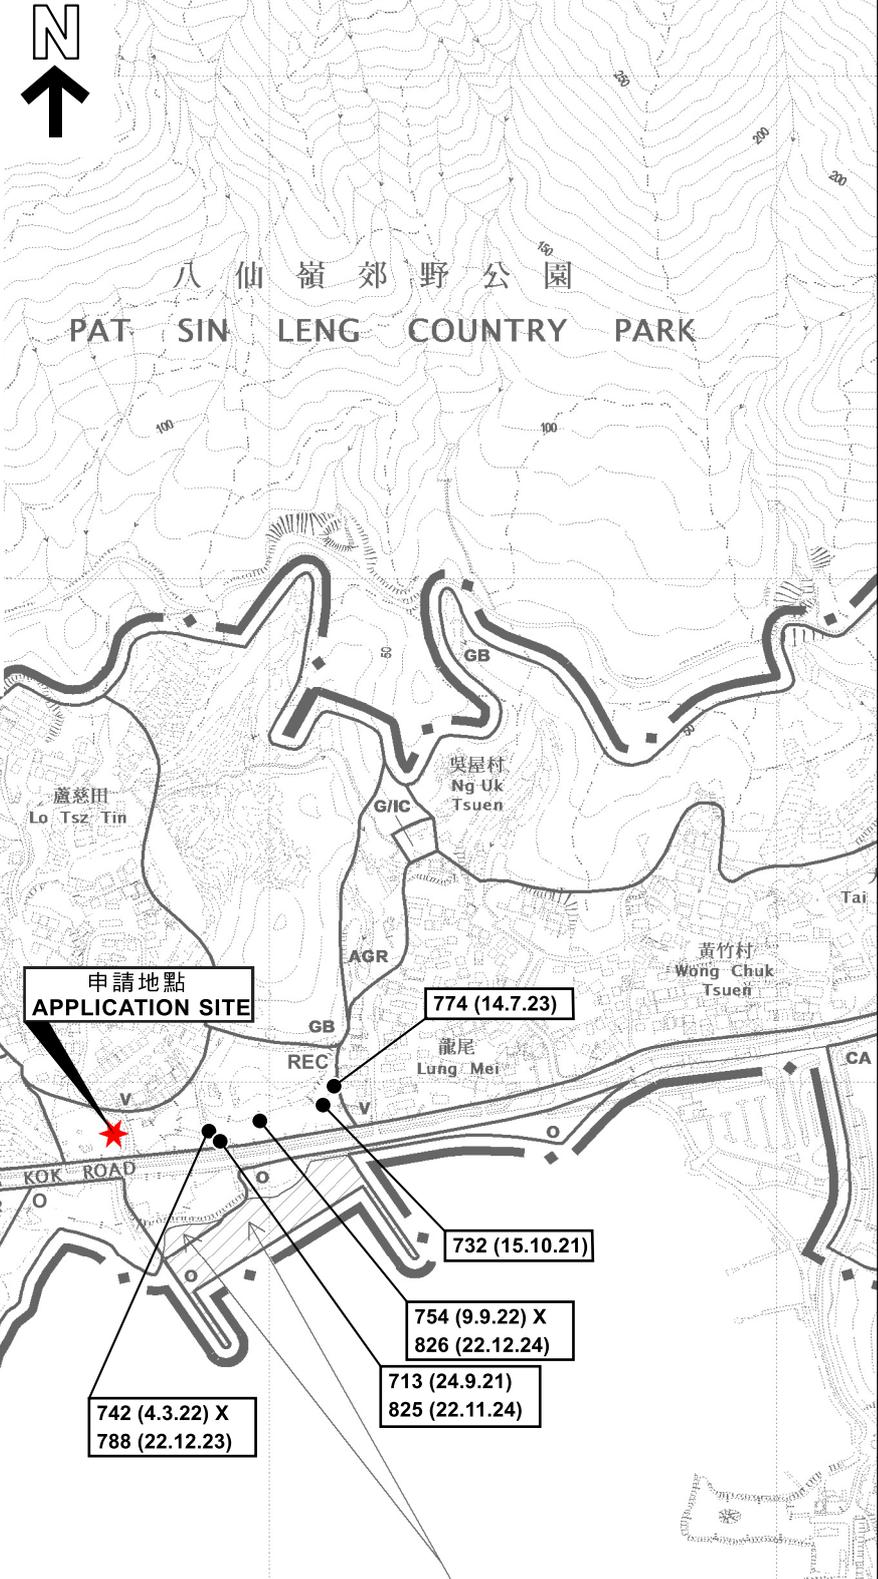

**圖例 LEGEND**


<b>713 (24.9.21)</b>	獲批准的申請 APPROVED APPLICATION
<b>742 (4.3.22) X</b>	已撤銷的申請 REVOKED APPLICATION
<b>742 (4.3.22) X</b>	已撤銷 REVOKED
—	會議日期 DATE OF MEETING
—	申請編號 APPLICATION NUMBER

船灣海  
**PLOVER COVE**  
(SHUEN WAN HOI)

這是1990年9月7日在憲報公布的中期發展審批地區圖編號 IDPA/NE-TK/1 沒有涵蓋的範圍，但已包括在汀角分區計劃大綱草圖編號 S/NE-TK/14 的規劃區內。  
AREA NOT FALLING WITHIN THE BOUNDARIES OF THE IDPA PLAN No. IDPA/NE-TK/1 PUBLISHED IN THE GAZETTE ON 7.9.1990 BUT INCLUDED IN THE PLANNING SCHEME AREA ON THE DRAFT TING KOK OUTLINE ZONING PLAN No. S/NE-TK/14.

**位置圖及同類申請 LOCATION PLAN WITH SIMILAR APPLICATIONS**


臨時商店及服務行業(士多)的規劃許可續期(為期3年)  
大埔蘆荳田丈量約份第17約  
地段第1340號(部分)及第1366號  
RENEWAL OF PLANNING APPROVAL FOR TEMPORARY SHOP AND SERVICES (STORE) FOR A PERIOD OF 3 YEARS  
LOTS 1340 (PART) AND 1366 IN D.D. 17, LO Tsz TIN, TAI PO

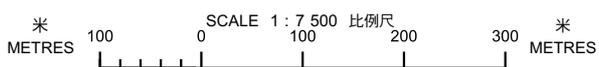

參考編號  
REFERENCE No.  
**A/NE-TK/853**

圖 PLAN  
**A-1a**

本摘要圖於2026年3月19日擬備，所根據的資料為於2015年10月27日核准的分區計劃大綱圖編號S/NE-TK/19  
EXTRACT PLAN PREPARED ON 19.3.2026 BASED ON OUTLINE ZONING PLAN No. S/NE-TK/19 APPROVED ON 27.10.2015

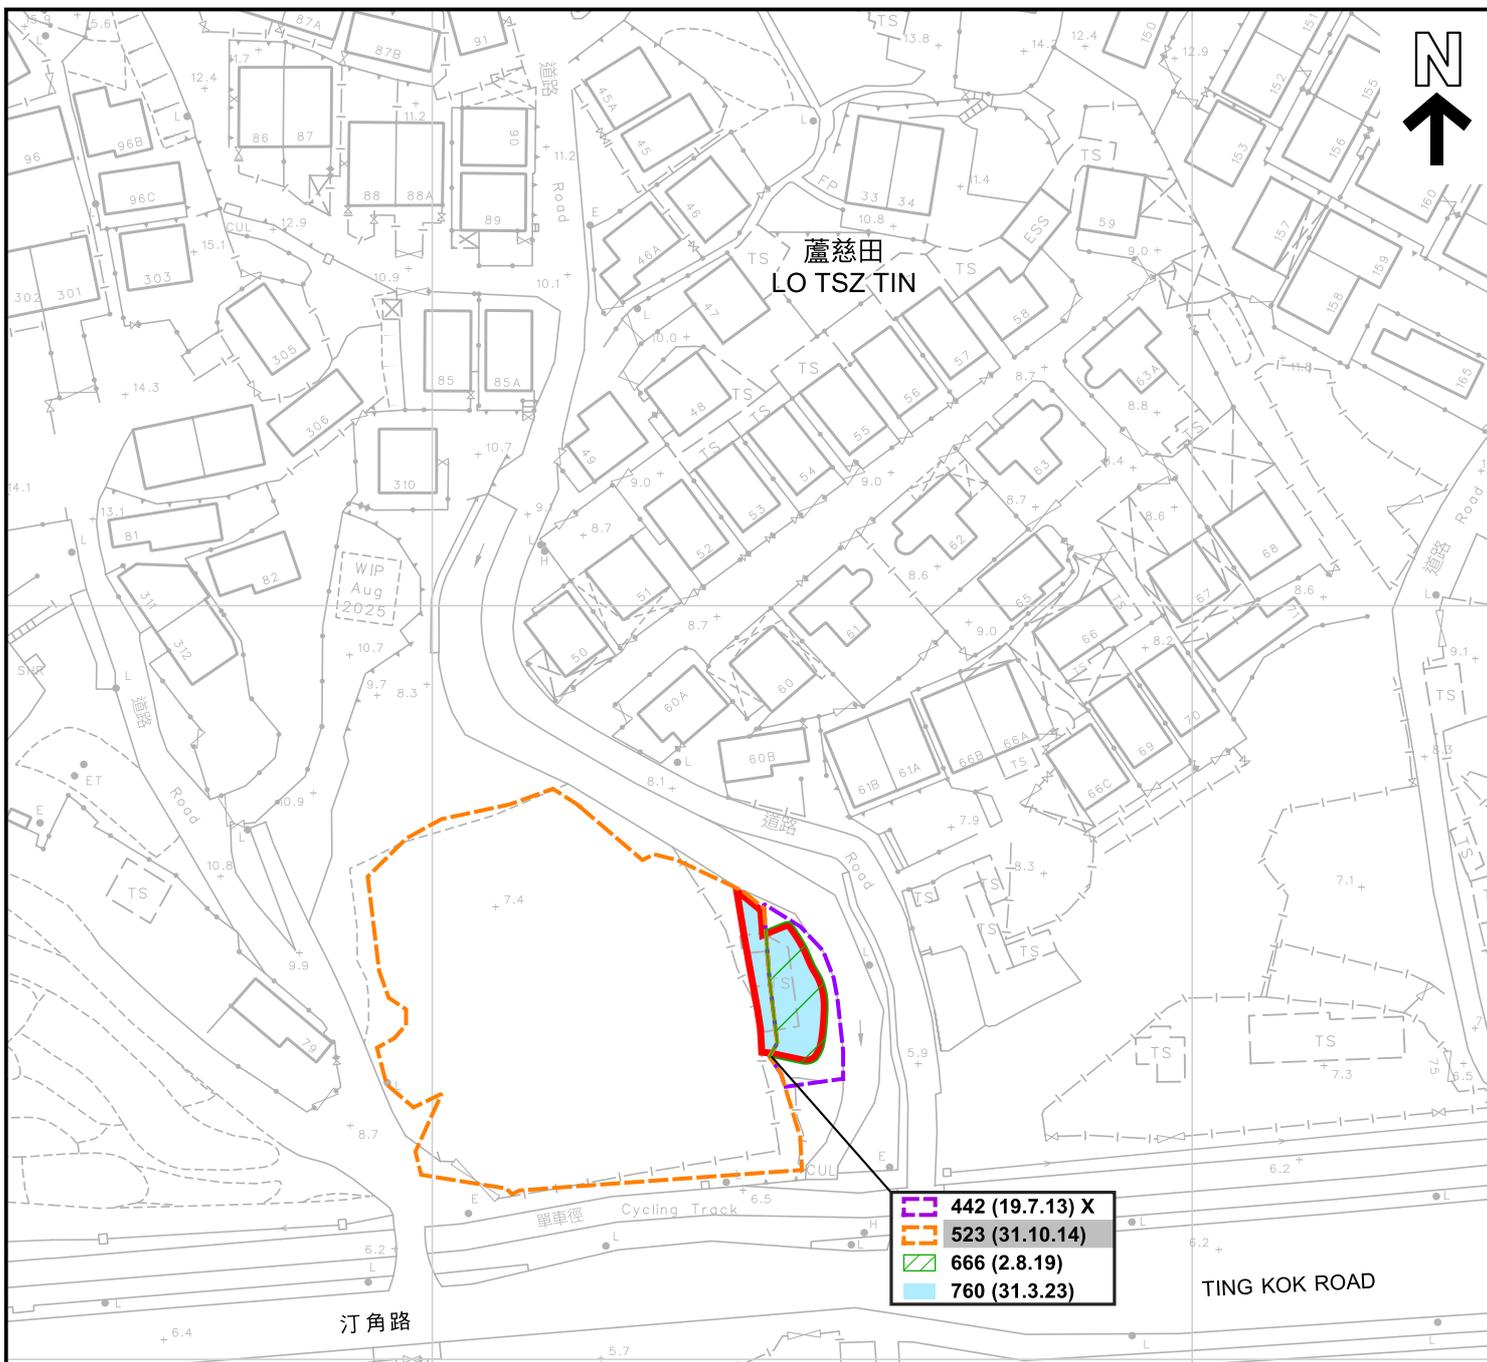

- 442 (19.7.13) X
- 523 (31.10.14)
- 666 (2.8.19)
- 760 (31.3.23)

**圖例 LEGEND**

- 申請地點 (界線只作識別用)  
APPLICATION SITE  
(BOUNDARY FOR IDENTIFICATION  
PURPOSE ONLY)
- 666 (2.8.19) 獲批准的申請  
APPROVED APPLICATION
- 523 (31.10.14) 被拒絕的申請  
REJECTED APPLICATION
- 442 (19.7.13) X 已撤銷的申請  
REVOKED APPLICATION
- 442 (19.7.13) X  
  - 已撤銷  
REVOKED
  - 會議日期  
DATE OF MEETING
  - 申請編號  
APPLICATION NUMBER



**先前申請圖 PREVIOUS APPLICATIONS PLAN**

臨時商店及服務行業 (士多) 的規劃許可續期 (為期3年)  
 大埔蘆慈田丈量約份第17約  
 地段第1340號 (部分) 及第1366號  
 RENEWAL OF PLANNING APPROVAL FOR TEMPORARY SHOP  
 AND SERVICES (STORE) FOR A PERIOD OF 3 YEARS  
 LOTS 1340 (PART) AND 1366 IN D.D. 17, LO TSZ TIN, TAI PO




**規劃署**  
Planning Department

參考編號  
REFERENCE No.  
**A/NE-TK/853**

**圖 PLAN**  
A-1b

本摘要圖於2026年3月19日擬備，  
 所根據的資料為測量圖編號  
 3-SE-23A及B  
 EXTRACT PLAN PREPARED ON 19.3.2026  
 BASED ON SURVEY SHEETS No.  
 3-SE-23A & B

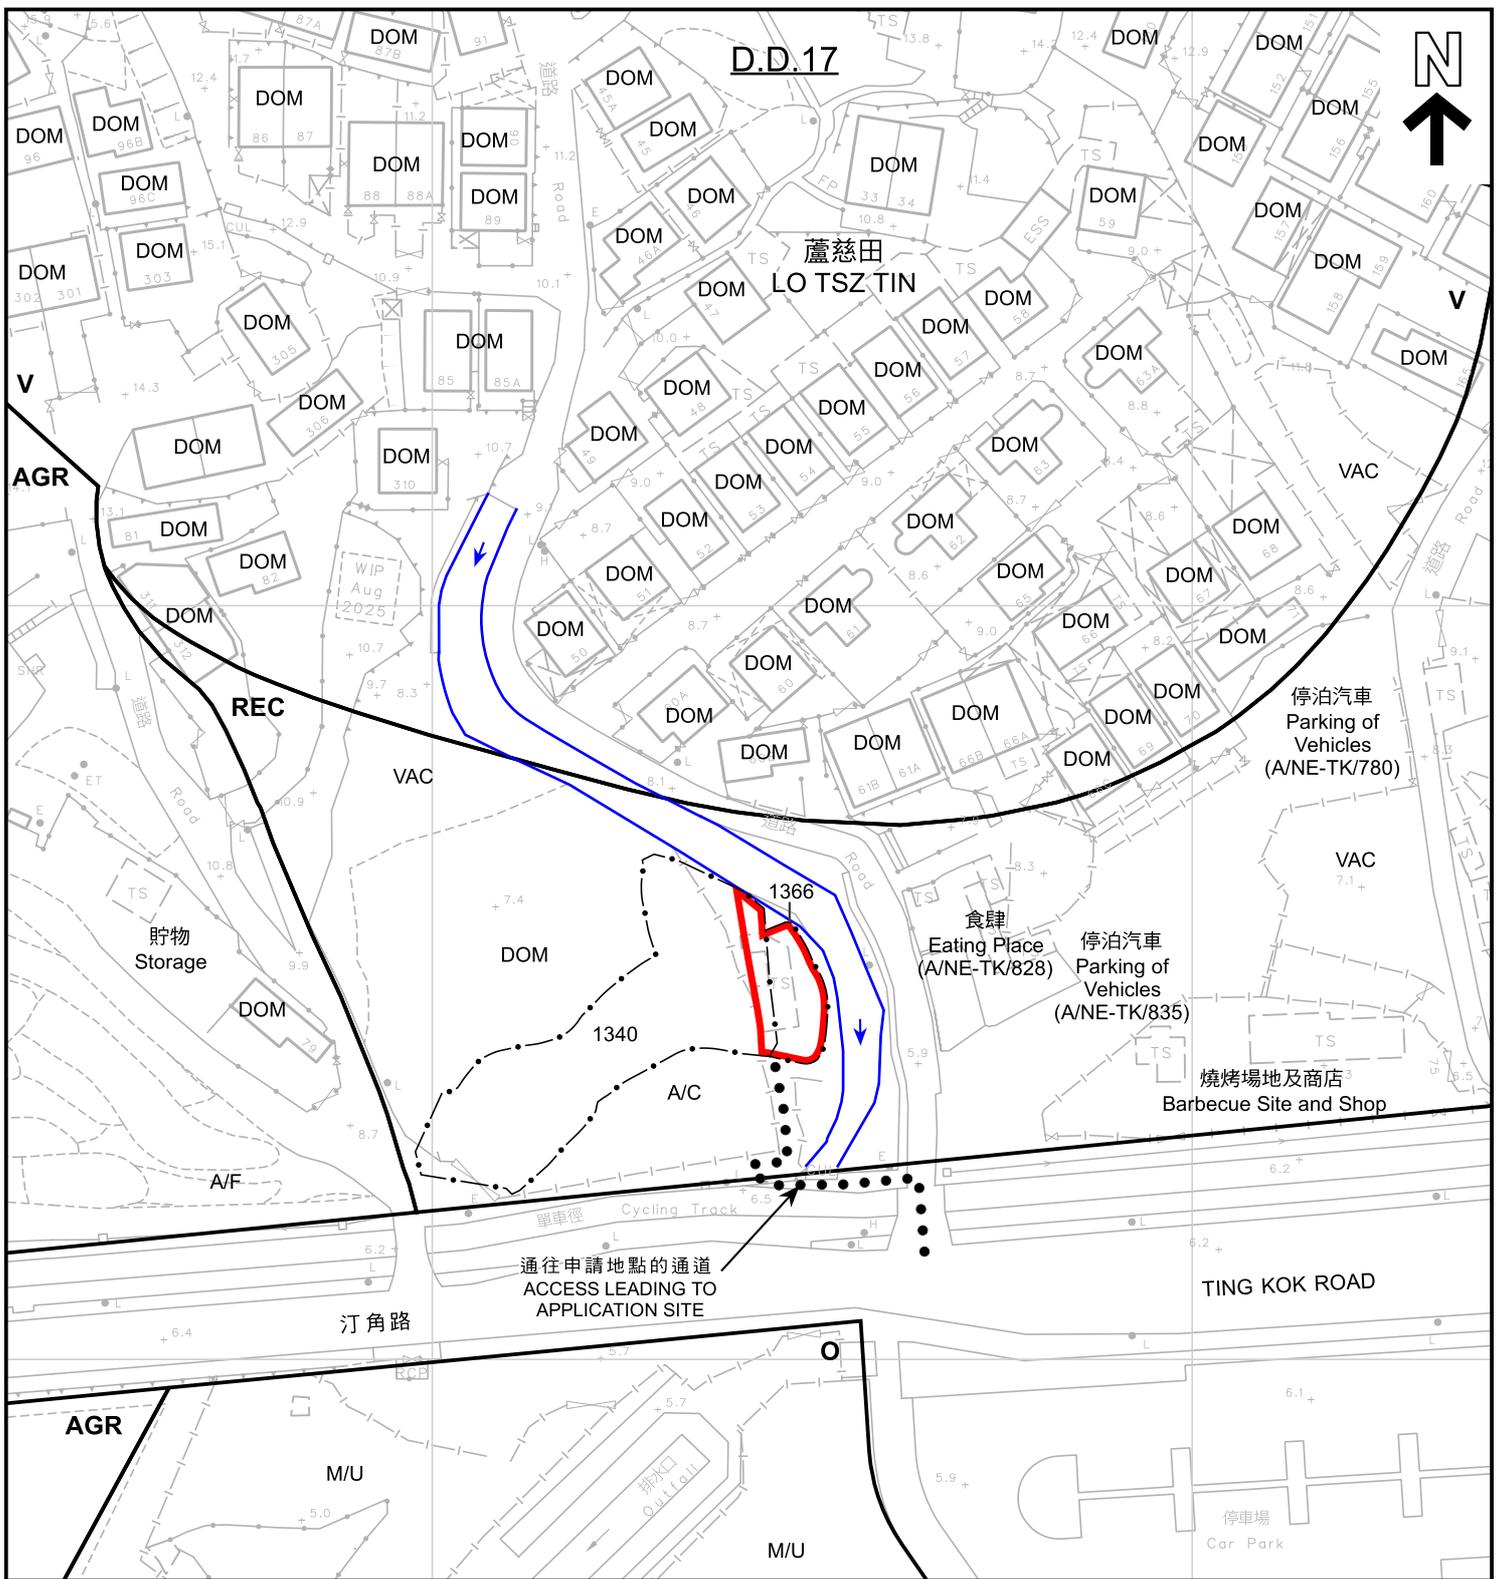

**圖例 LEGEND**

申請地點 (界線只作識別用) APPLICATION SITE (BOUNDARY FOR IDENTIFICATION PURPOSE ONLY)	<b>REC</b> 康樂 RECREATION	DOM 住用構築物 DOMESTIC STRUCTURE	VAC 空置 VACANT
<b>V</b> 鄉村式發展 VILLAGE TYPE DEVELOPMENT	<b>AGR</b> 農業 AGRICULTURE	M/U 荒地 UNUSED LAND	河道 STREAM COURSE
<b>O</b> 休憩用地 OPEN SPACE	A/C 常耕農地 ACTIVE AGRICULTURAL LAND	<b>註釋 Notes :</b> 2026年3月4日勘測的土地用途 Land uses shown on this plan are in accordance with the land use survey conducted by the Planning Department on 4.3.2026	
	A/F 休耕農地 FALLOW AGRICULTURAL LAND		

**平面圖 SITE PLAN**

本摘要圖於2026年3月19日擬備，  
所根據的資料為測量圖編號  
3-SE-23A及B  
EXTRACT PLAN PREPARED ON 19.3.2026  
BASED ON SURVEY SHEETS No.  
3-SE-23A & B

臨時商店及服務行業 (士多) 的規劃許可續期 (為期3年)  
大埔蘆慈田丈量約份第17約  
地段第1340號 (部分) 及第1366號  
RENEWAL OF PLANNING APPROVAL FOR TEMPORARY SHOP  
AND SERVICES (STORE) FOR A PERIOD OF 3 YEARS  
LOTS 1340 (PART) AND 1366 IN D.D. 17, LO TSZ TIN, TAI PO



**規劃署**  
Planning Department

參考編號  
REFERENCE No.  
**A/NE-TK/853**

**圖 PLAN**  
**A-2**

