



<p>參考編號 REFERENCE No. A/TM-LTYT/508</p>	<p>繪圖 DRAWING A-1</p>
---	---------------------------

(摘錄自申請人於10. 2. 2026呈交的進一步資料)  
(Extract from Applicant's Further Information Submitted on 10.2.2026)

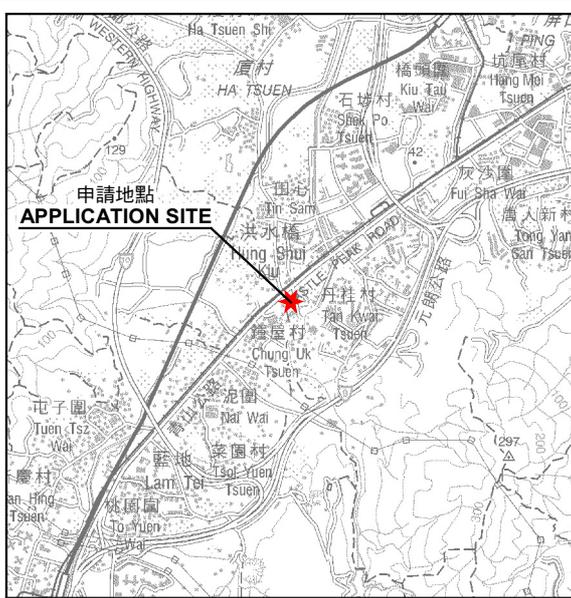

**要覽圖 KEY PLAN**  
SCALE 1 : 50 000 比例尺

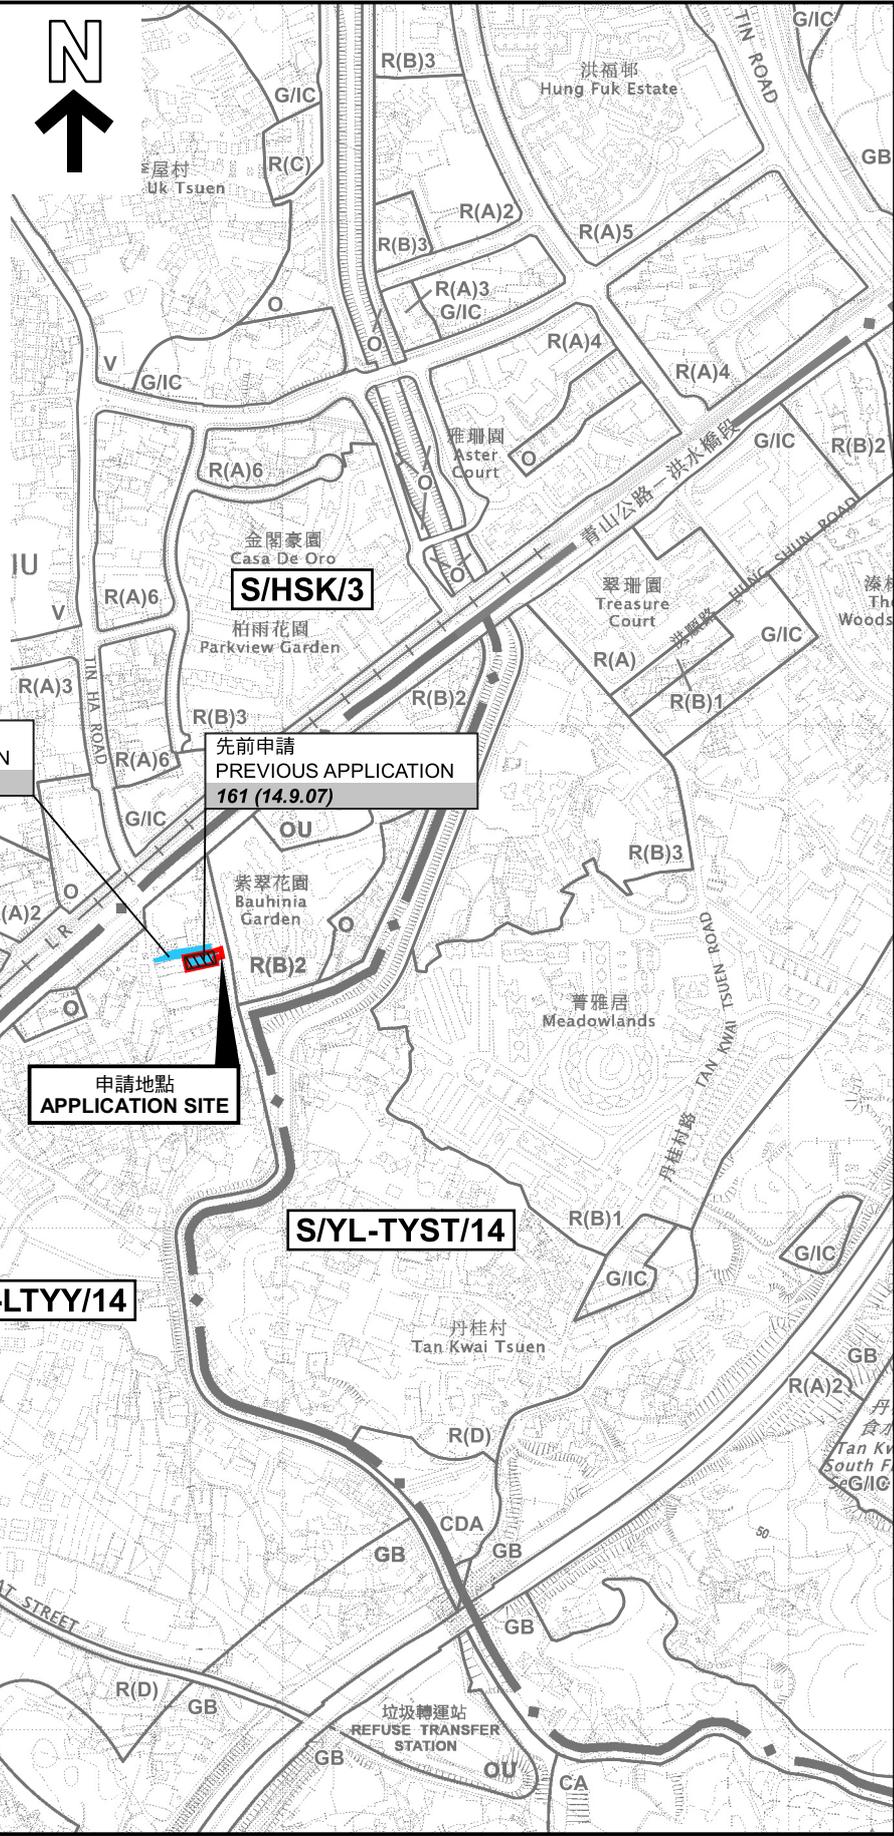

**圖例 LEGEND**

**161 (14.9.07)** 被拒絕的申請  
REJECTED APPLICATION


**161 (14.9.07)**  
會議日期  
DATE OF MEETING

申請編號  
APPLICATION NUMBER

申請地點界線只作識別用  
APPLICATION SITE BOUNDARY  
FOR IDENTIFICATION PURPOSE ONLY

**位置圖 LOCATION PLAN**

臨時私人停車場(貨櫃車除外)連附屬電動車充電設施(為期3年)  
屯門藍地丈量約份第124約地段第3067號和毗連政府土地  
TEMPORARY PRIVATE VEHICLE PARK  
(EXCLUDE CONTAINER VEHICLES) WITH ANCILLARY ELECTRIC  
VEHICLE CHARGING FACILITIES FOR A PERIOD OF 3 YEARS  
LOT 3067 IN D.D. 124 AND ADJOINING GOVERNMENT LAND,  
LAM TEI, TUEN MUN  
SCALE 1 : 7 500 比例尺

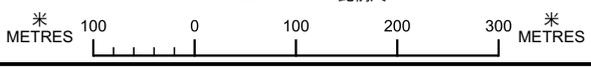


 **規劃署**  
Planning Department

參考編號  
REFERENCE No.  
**A/TM-LTYT/508**

**圖 PLAN**  
**A-1**

本摘要圖於2026年3月20日備攞，  
所根據的資料為於2026年3月17日  
核准的分區計劃大綱圖編號 S/TM-LTYT/14  
EXTRACT PLAN PREPARED ON 20.3.2026  
BASED ON OUTLINE ZONING PLAN No.  
S/TM-LTYT/14 APPROVED ON 17.3.2026

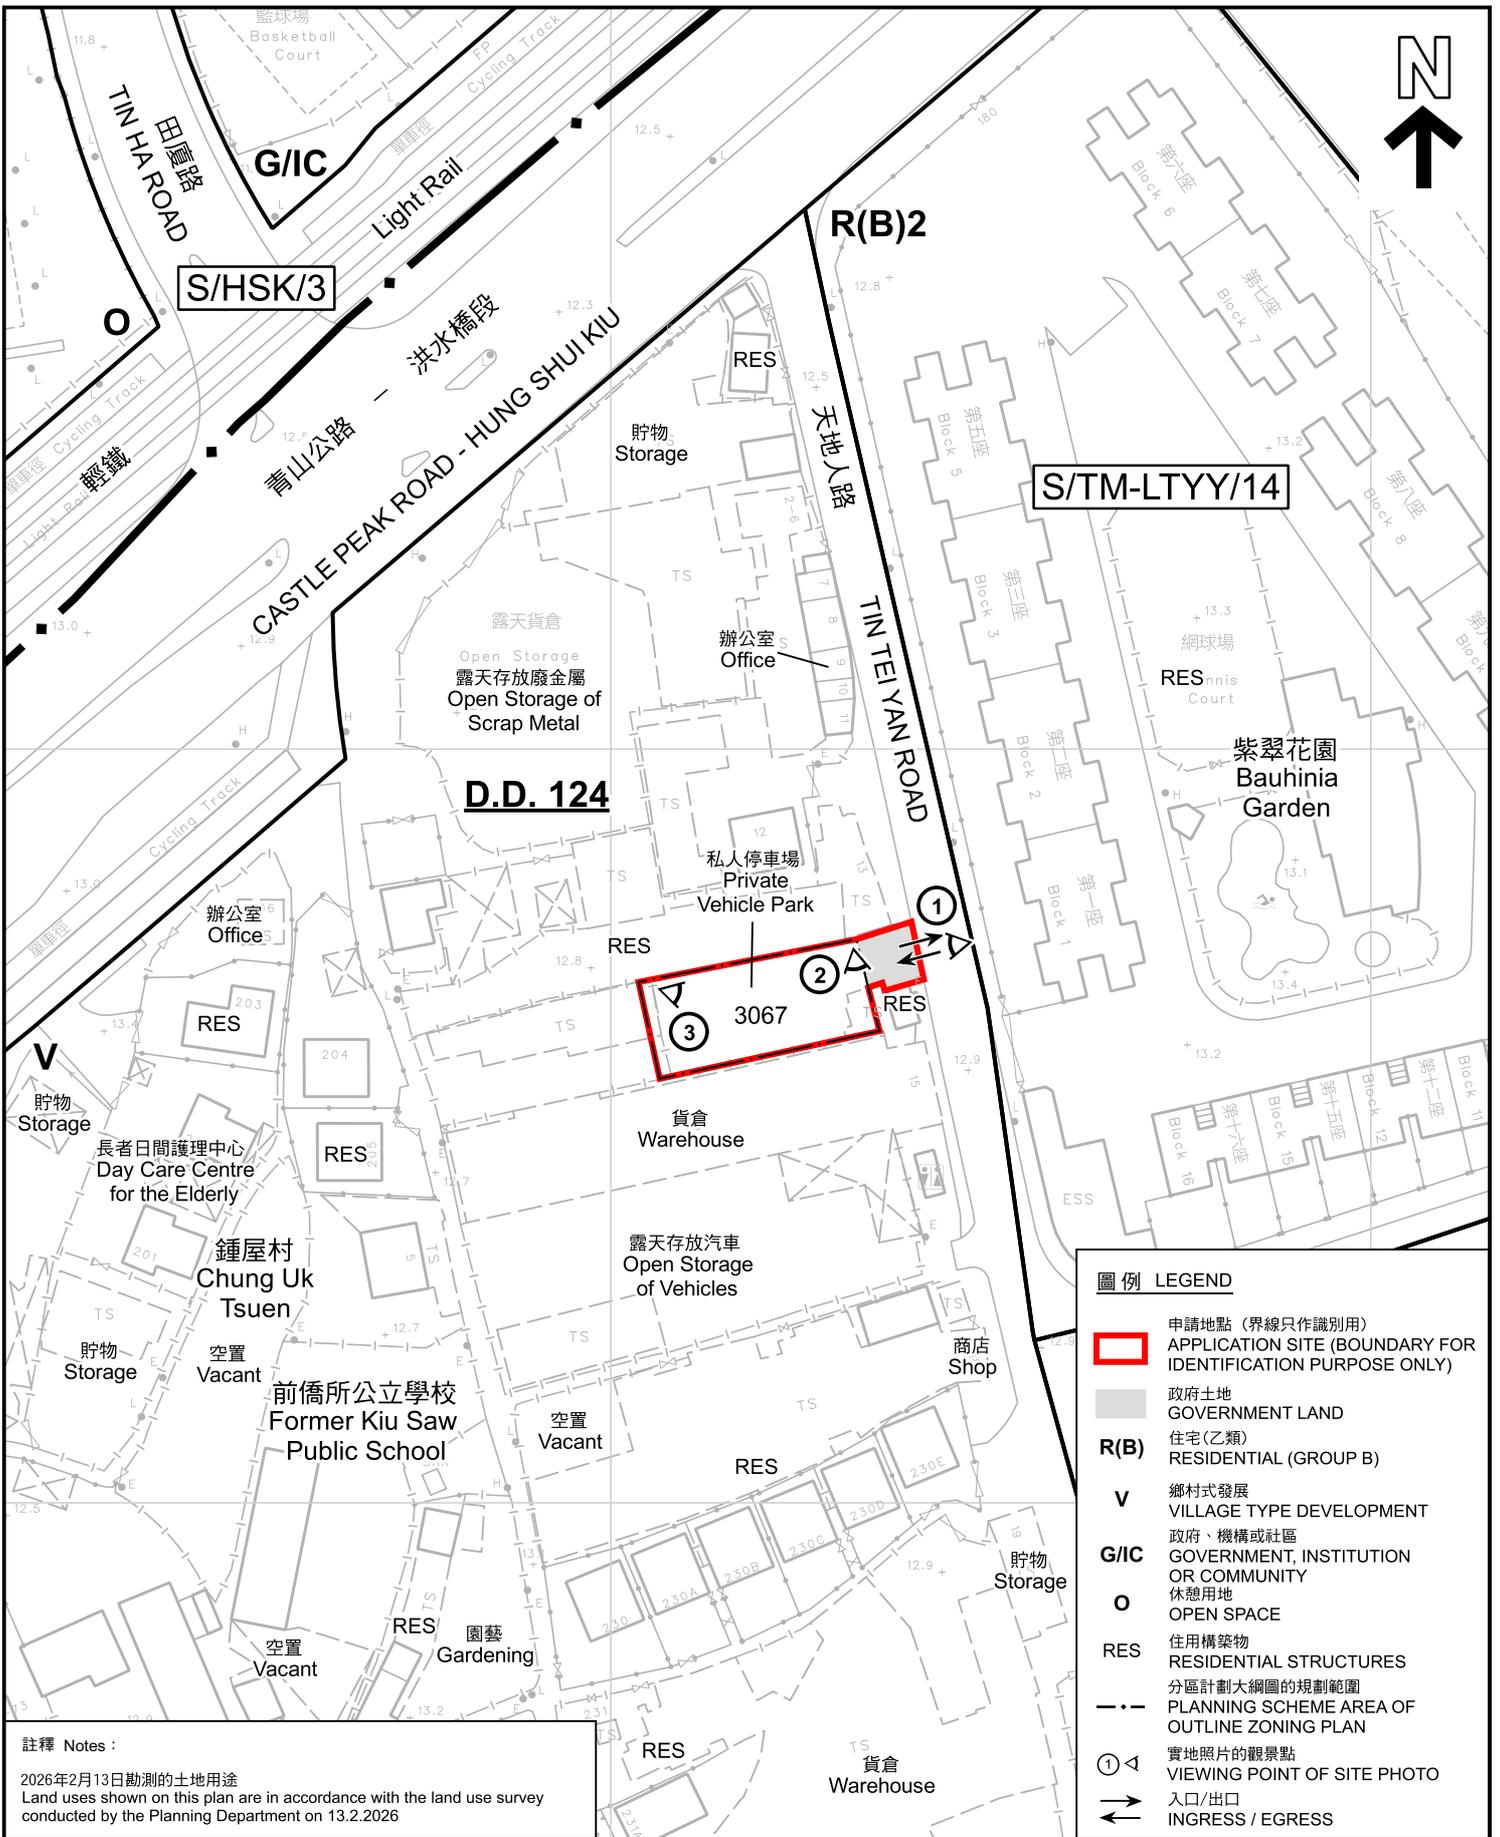

註釋 Notes :  
 2026年2月13日勘測的土地用途  
 Land uses shown on this plan are in accordance with the land use survey conducted by the Planning Department on 13.2.2026

本摘要圖於2026年3月20日擬備，所根據的資料為測量圖編號 6-NW-17B  
 EXTRACT PLAN PREPARED ON 20.3.2026 BASED ON SURVEY SHEET No. 6-NW-17B

**平面圖 SITE PLAN**  
 臨時私人停車場(貨櫃車除外)連附屬電動車充電設施(為期3年)  
 屯門藍地丈量約份第124約地段第3067號和毗連政府土地  
 TEMPORARY PRIVATE VEHICLE PARK  
 (EXCLUDE CONTAINER VEHICLES) WITH ANCILLARY ELECTRIC VEHICLE CHARGING FACILITIES FOR A PERIOD OF 3 YEARS  
 LOT 3067 IN D.D. 124 AND ADJOINING GOVERNMENT LAND,  
 LAM TEI, TUEN MUN  
 SCALE 1:1 000 比例尺




- 圖例 LEGEND**
- 申請地點 (界線只作識別用)  
APPLICATION SITE (BOUNDARY FOR IDENTIFICATION PURPOSE ONLY)
  - 政府土地  
GOVERNMENT LAND
  - R(B)** 住宅(乙類)  
RESIDENTIAL (GROUP B)
  - V** 鄉村式發展  
VILLAGE TYPE DEVELOPMENT
  - G/IC** 政府、機構或社區  
GOVERNMENT, INSTITUTION OR COMMUNITY
  - O** 休憩用地  
OPEN SPACE
  - RES** 住用構築物  
RESIDENTIAL STRUCTURES
  - 分區計劃大綱圖的規劃範圍  
PLANNING SCHEME AREA OF OUTLINE ZONING PLAN
  - ① 實地照片的觀景點  
VIEWING POINT OF SITE PHOTO
  - 入口/出口  
INGRESS / EGRESS

**規劃署**  
 Planning Department

參考編號  
 REFERENCE No.  
**A/TM-LTYT/508**

**圖 PLAN**  
**A-2**

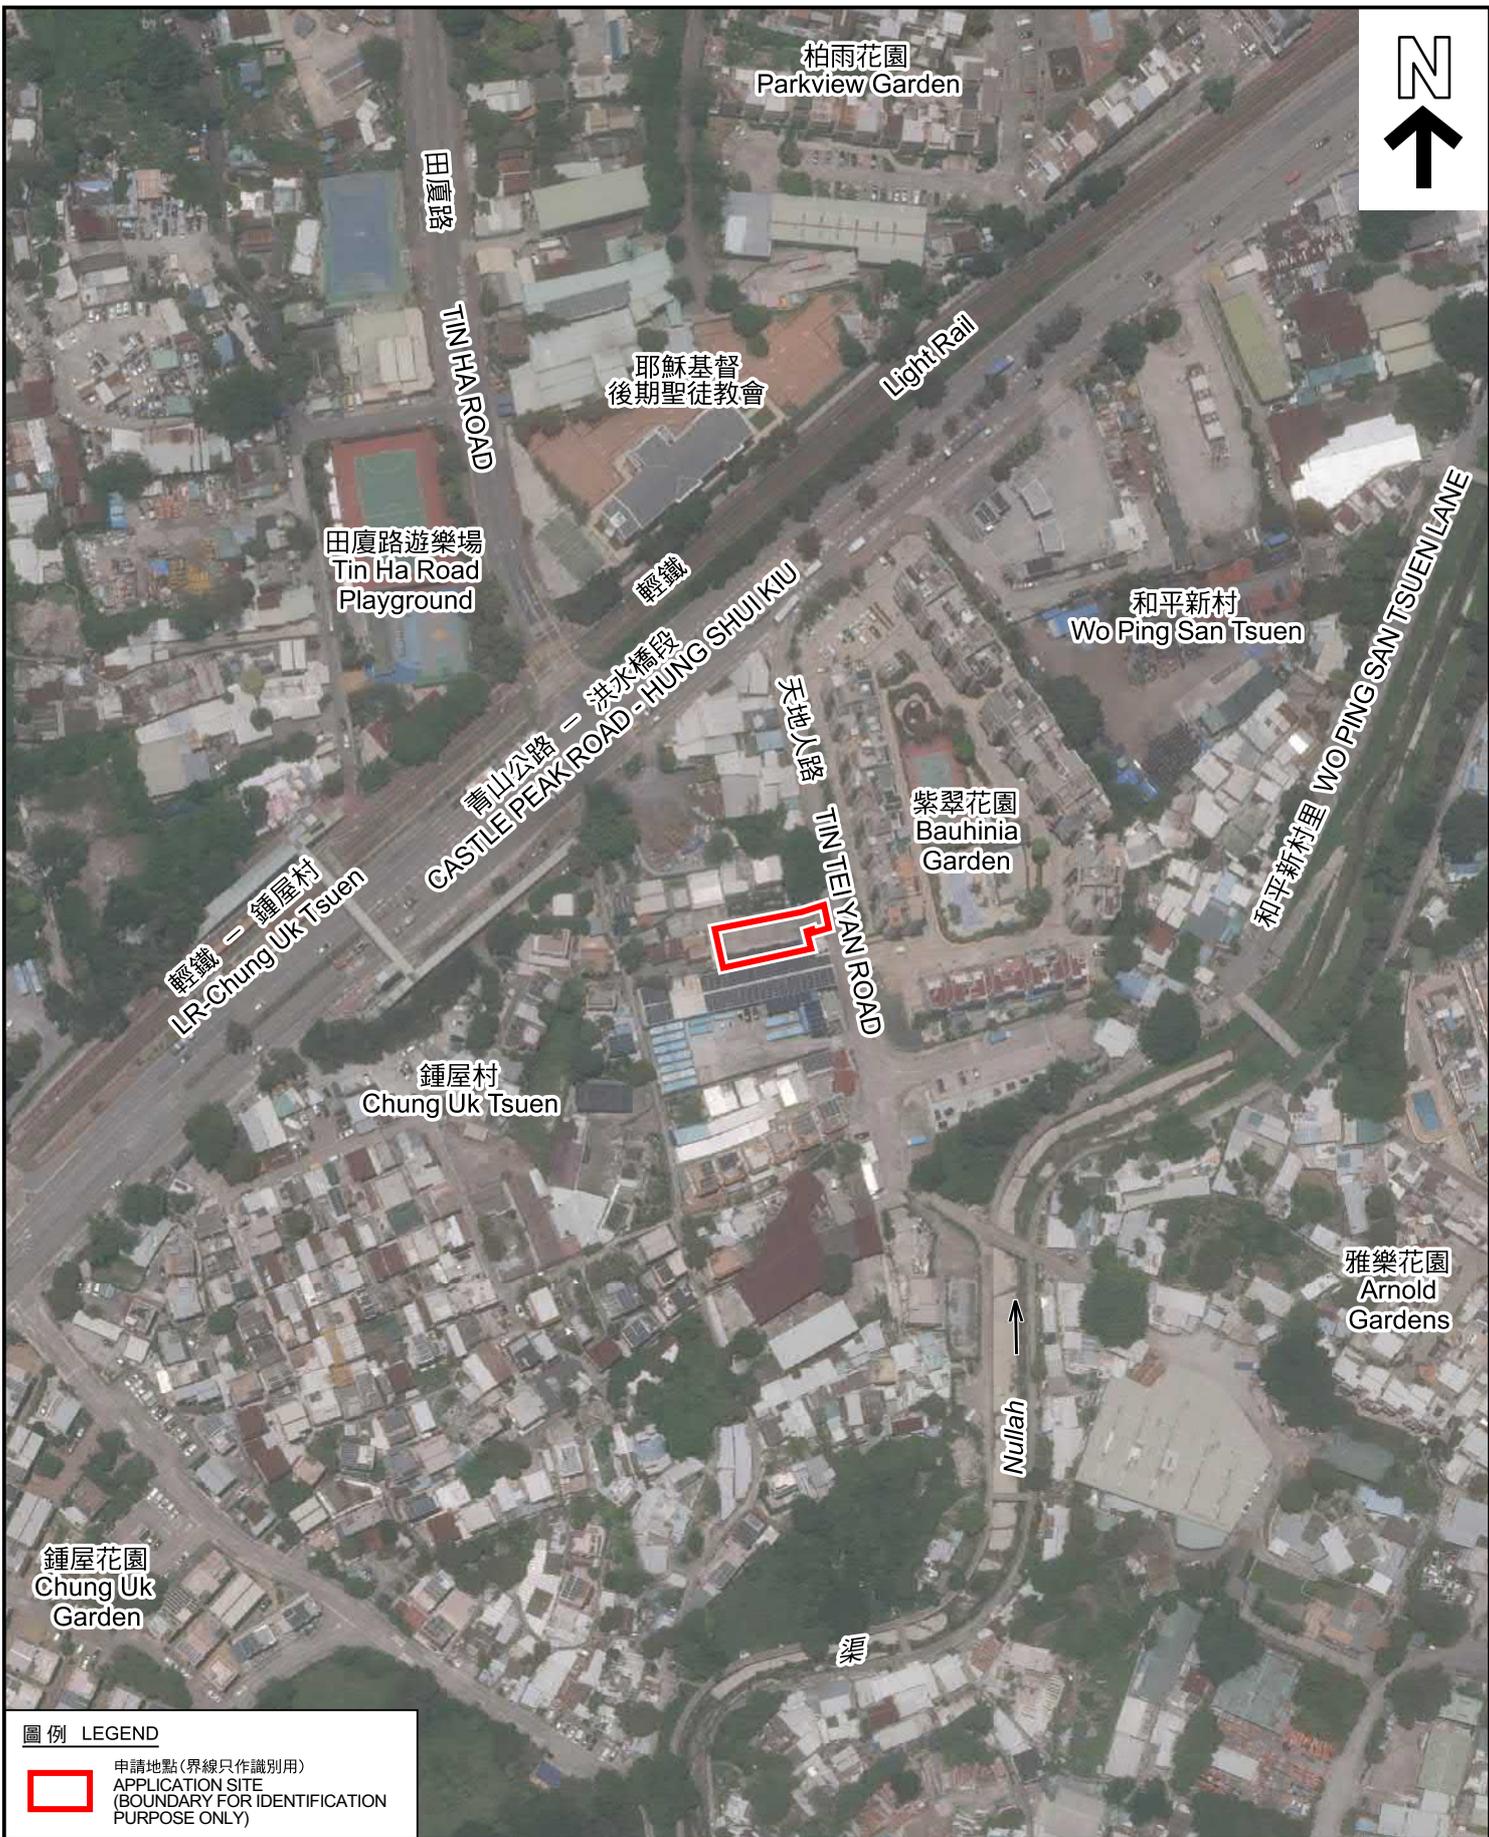

圖例 LEGEND



申請地點 (界線只作識別用)  
APPLICATION SITE  
(BOUNDARY FOR IDENTIFICATION  
PURPOSE ONLY)

本摘要圖於2026年2月26日擬備，所根據的資料為地政總署於2025年6月9日拍得的航攝照片編號 E257738C  
EXTRACT PLAN PREPARED ON 26.2.2026  
BASED ON AERIAL PHOTO No.  
E257738C TAKEN ON 9.6.2025  
BY LANDS DEPARTMENT

航攝照片 AERIAL PHOTO

臨時私人停車場 (貨櫃車除外) 連附屬電動車充電設施 (為期3年)  
屯門藍地丈量約份第124約地段第3067號和毗連政府土地  
TEMPORARY PRIVATE VEHICLE PARK  
(EXCLUDE CONTAINER VEHICLES) WITH ANCILLARY ELECTRIC  
VEHICLE CHARGING FACILITIES FOR A PERIOD OF 3 YEARS  
LOT 3067 IN D.D. 124 AND ADJOINING GOVERNMENT LAND,  
LAM TEI, TUEN MUN



規劃署  
Planning Department

參考編號  
REFERENCE No.  
A/TM-LTYT/508

圖 PLAN  
A-3



申請地點界線只作識別用 APPLICATION SITE BOUNDARY FOR IDENTIFICATION PURPOSE ONLY

### 實地照片 SITE PHOTOS

臨時私人停車場(貨櫃車除外)連附屬電動車充電設施(為期3年)  
屯門藍地丈量約份第124約地段第3067號和毗連政府土地  
TEMPORARY PRIVATE VEHICLE PARK  
(EXCLUDE CONTAINER VEHICLES) WITH ANCILLARY ELECTRIC  
VEHICLE CHARGING FACILITIES FOR A PERIOD OF 3 YEARS  
LOT 3067 IN D.D. 124 AND ADJOINING GOVERNMENT LAND,  
LAM TEI, TUEN MUN



規劃署  
Planning Department

參考編號  
REFERENCE No.  
A/TM-LTYT/508

圖 PLAN  
A-4

本圖於2026年2月26日擬備，所根據的資料為攝於2026年2月13日的實地照片  
PLAN PREPARED ON 26.2.2026  
BASED ON SITE PHOTOS  
TAKEN ON 13.2.2026