


申請範圍

	私家車泊車位
	輕型貨車泊車位
	中/重型貨車泊車位
	出入口
SCALE 1:1000	

(摘錄自申請人於 16.2.2026 呈交的申請書)
(Extract from Applicant's Submission of 16.2.2026)

參考編號 REFERENCE No. AYL-PH/1110	繪圖 DRAWING A - 1
--------------------------------------	------------------------

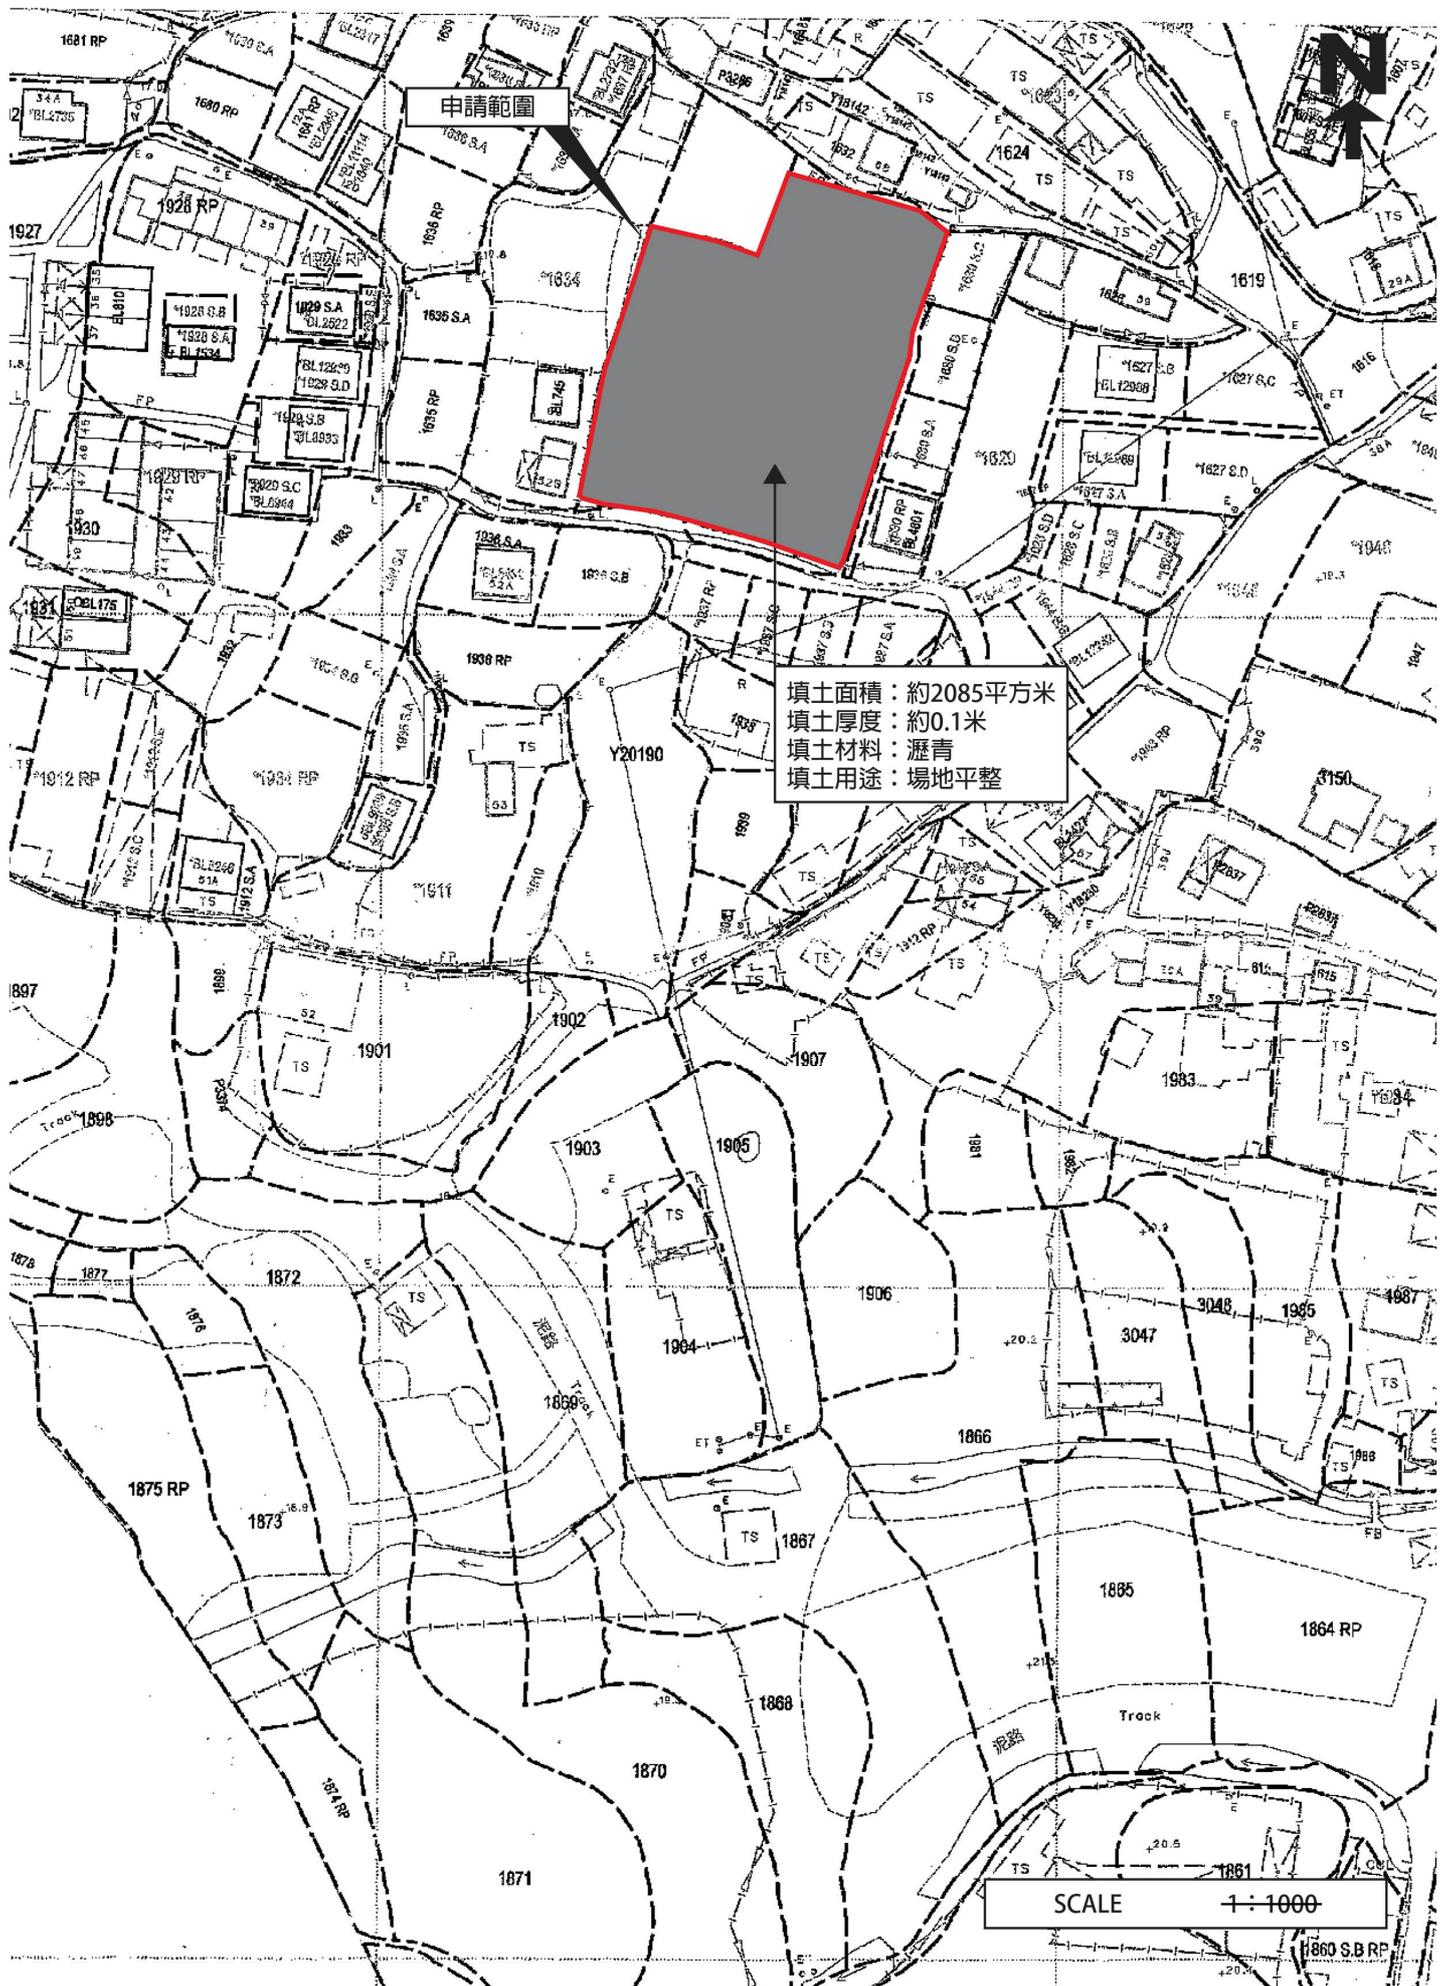


填土面積：約2085平方米
 填土厚度：約0.1米
 填土材料：瀝青
 填土用途：場地平整

SCALE 1:1000

(摘錄自申請人於 16.2.2026 呈交的申請書)
 (Extract from Applicant's
 Submission of 16.2.2026)

參考編號 REFERENCE No. A/YL-PH/1110	繪圖 DRAWING A - 2
---------------------------------------	------------------------

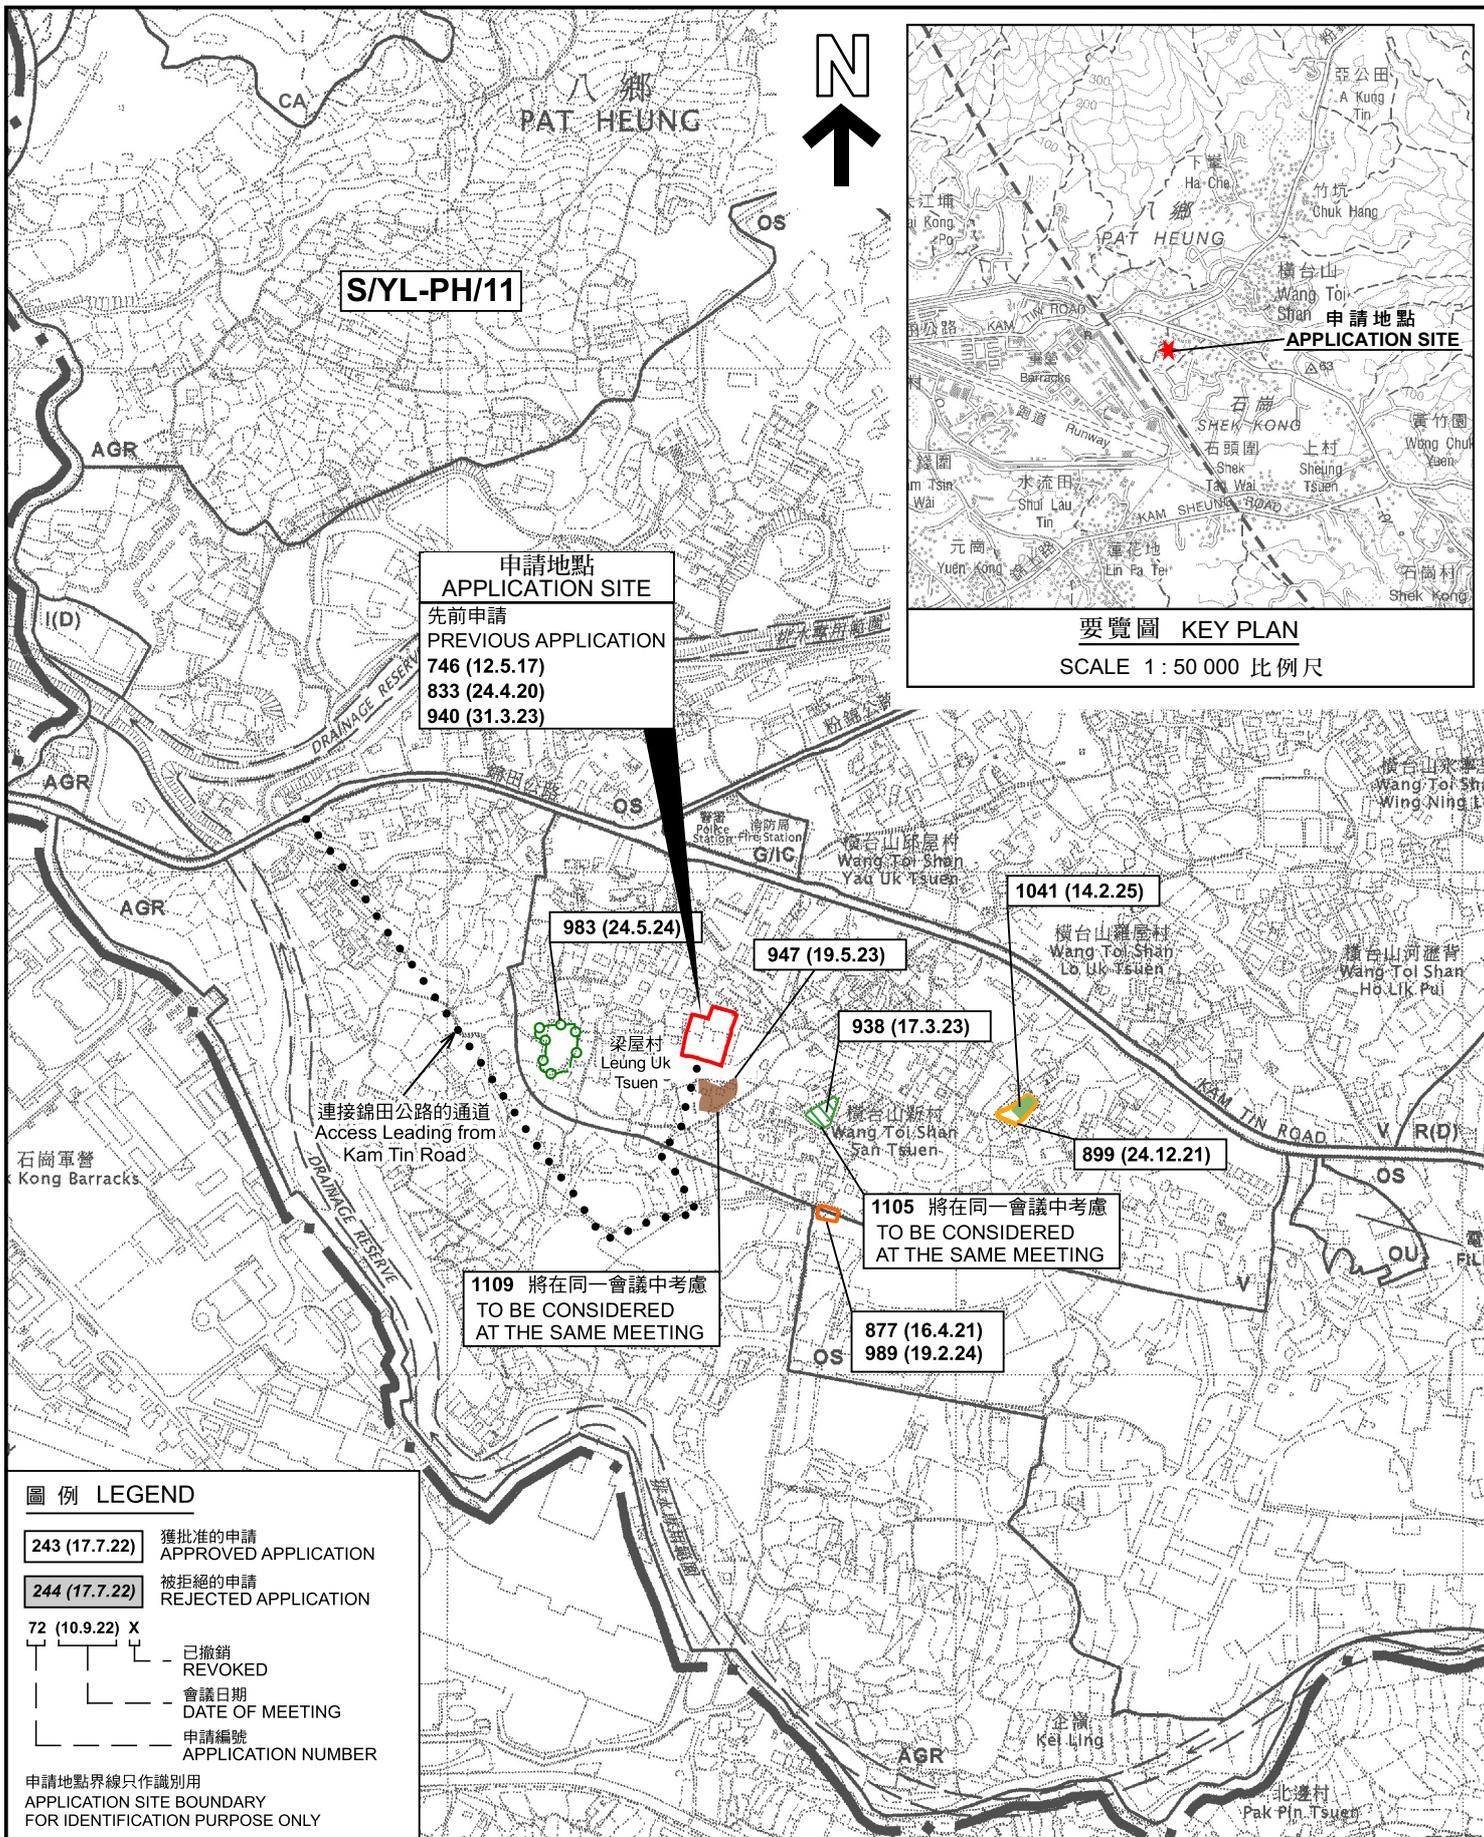

要覽圖 KEY PLAN
SCALE 1 : 50 000 比例尺

圖例 LEGEND

- 243 (17.7.22) 獲批准的申請
APPROVED APPLICATION
- 244 (17.7.22) 被拒絕的申請
REJECTED APPLICATION
- 72 (10.9.22) X
已撤銷
REVOKED
- — —
會議日期
DATE OF MEETING
- — —
申請編號
APPLICATION NUMBER

申請地點界線只作識別用
APPLICATION SITE BOUNDARY
FOR IDENTIFICATION PURPOSE ONLY

位置圖 LOCATION PLAN

臨時公眾停車場(貨櫃車除外)及相關填土工程(為期3年)
元朗八鄉梁屋村丈量約份第111約地段第1631號(部分)及1633號(部分)
TEMPORARY PUBLIC VEHICLE PARK (EXCLUDING CONTAINER VEHICLE)
AND ASSOCIATED FILLING OF LAND FOR A PERIOD OF 3 YEARS
LOTS 1631 (PART) AND 1633 (PART) IN D.D. 111,
LEUNG UK TSUEN, PAT HEUNG, YUEN LONG

SCALE 1 : 7 500 比例尺
METRES 100 0 100 200 300 METRES




規劃署
Planning Department

參考編號
REFERENCE No.
A/YL-PH/1110

圖 PLAN
A-1

本摘要圖於2026年3月17日擬備。
所根據的資料為於2006年10月17日
核准的分區計劃大綱圖編號 S/YL-PH/11
EXTRACT PLAN PREPARED ON 17.3.2026
BASED ON OUTLINE ZONING PLAN No.
S/YL-PH/11 APPROVED ON 17.10.2006

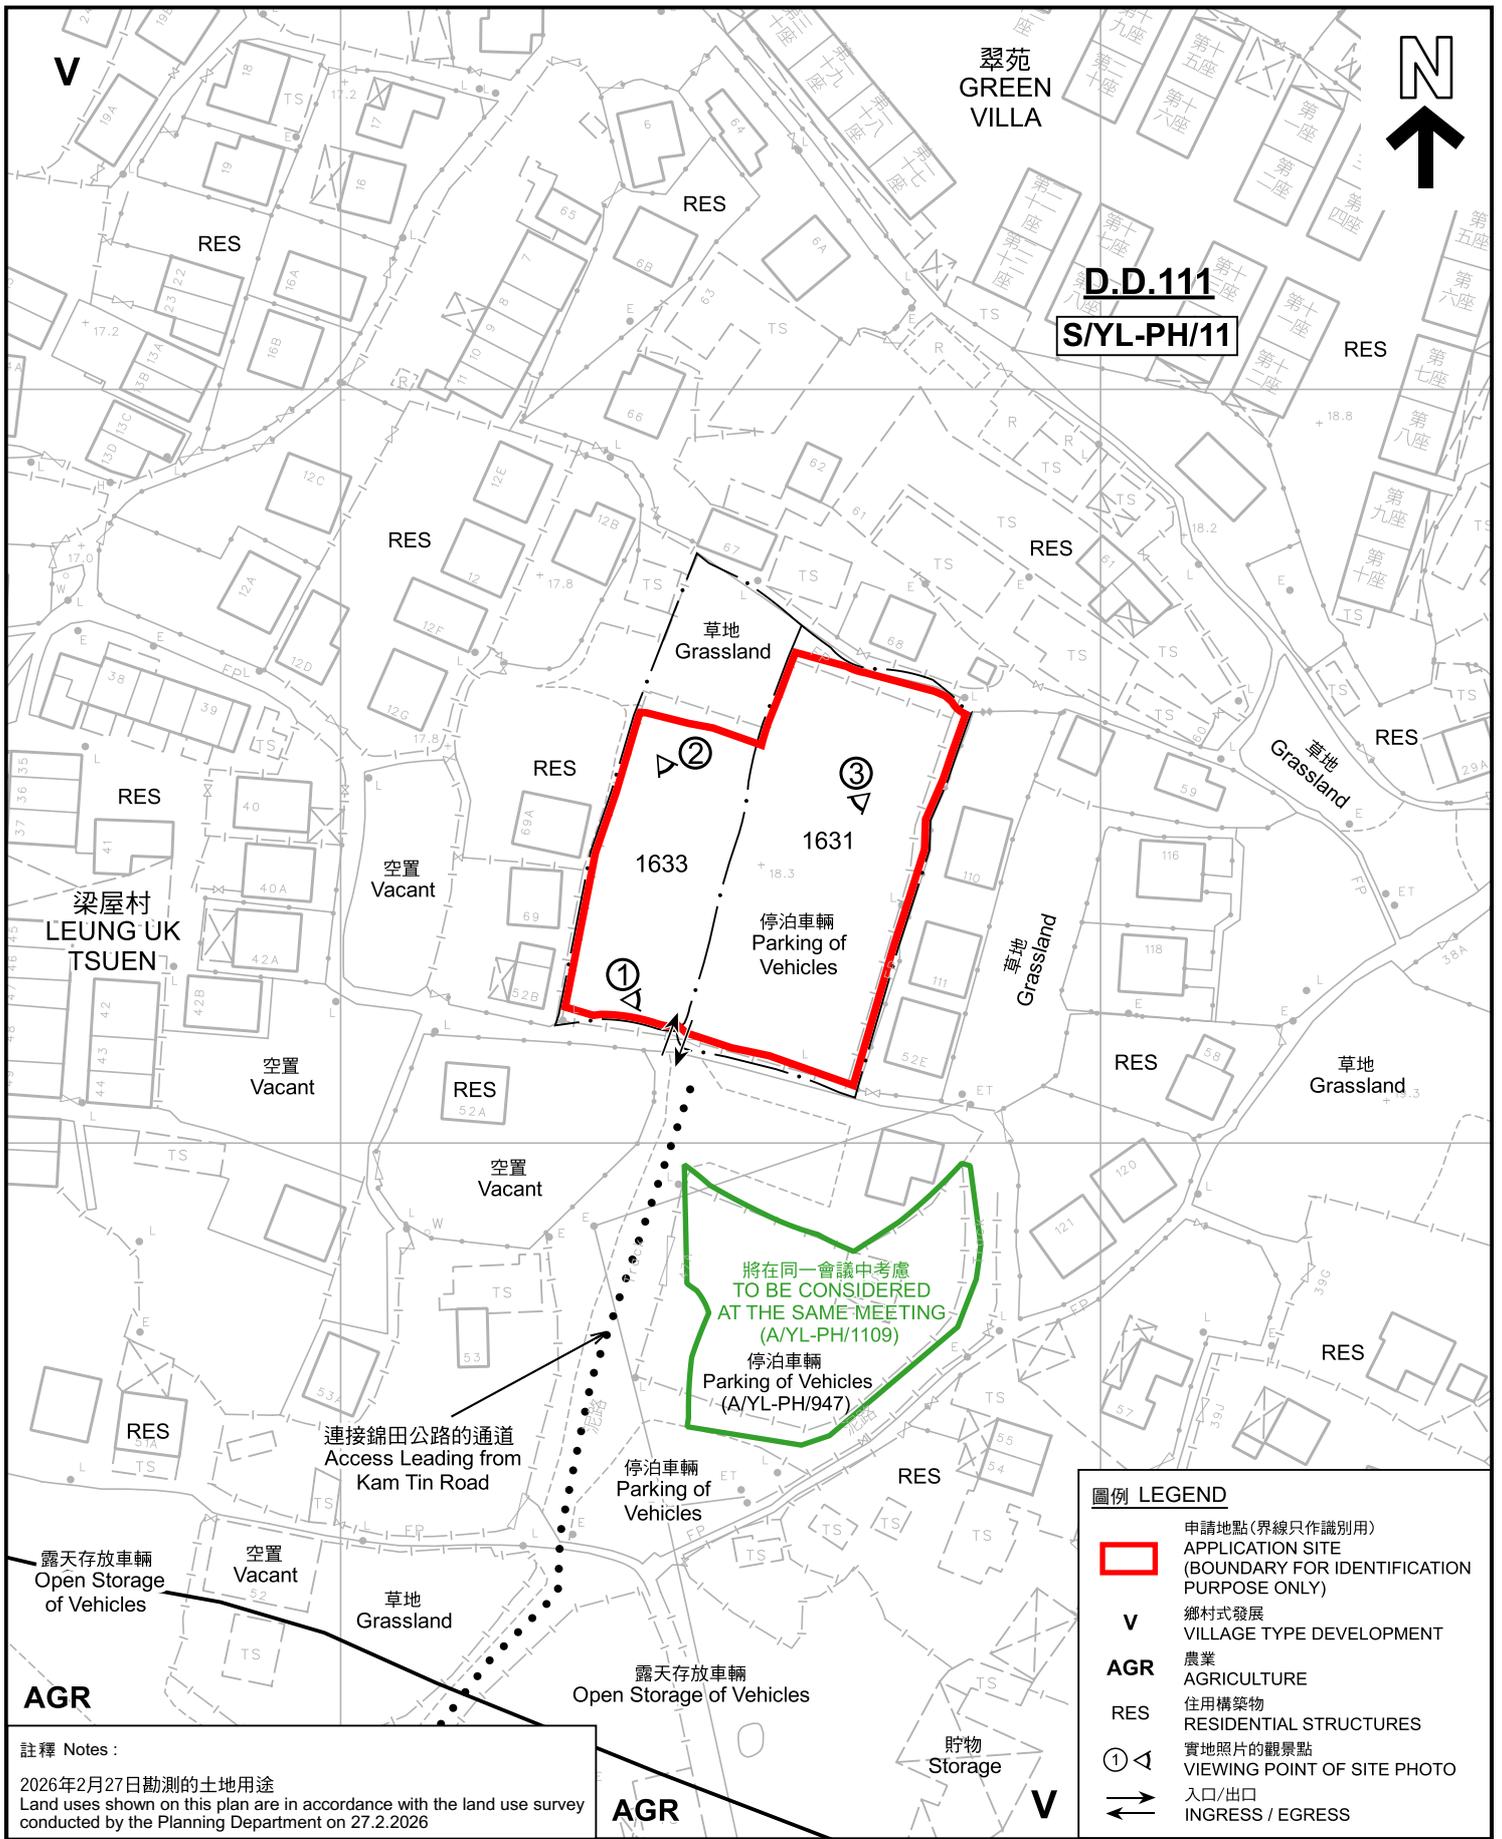

註釋 Notes :
 2026年2月27日勘測的土地用途
 Land uses shown on this plan are in accordance with the land use survey conducted by the Planning Department on 27.2.2026

本摘要圖於2026年3月18日擬備，
 所根據的資料為測量圖編號
 6-NE-14A
 EXTRACT PLAN PREPARED ON 18.3.2026
 BASED ON SURVEY SHEET No.
 6-NE-14A

平面圖 SITE PLAN

臨時公眾停車場(貨櫃車除外)及相關填土工程(為期3年)
 元朗八鄉梁屋村丈量約份第111約地段第1631號(部分)及1633號(部分)
 TEMPORARY PUBLIC VEHICLE PARK (EXCLUDING CONTAINER VEHICLE)
 AND ASSOCIATED FILLING OF LAND FOR A PERIOD OF 3 YEARS
 LOTS 1631 (PART) AND 1633 (PART) IN D.D. 111,
 LEUNG UK TSUEN, PAT HEUNG, YUEN LONG

SCALE 1 : 1 000 比例尺

米 METRES 20 0 20 40 米 METRES

圖例 LEGEND

申請地點(界線只作識別用)
 APPLICATION SITE (BOUNDARY FOR IDENTIFICATION PURPOSE ONLY)

V 鄉村式發展
 VILLAGE TYPE DEVELOPMENT

AGR 農業
 AGRICULTURE

RES 住宅構築物
 RESIDENTIAL STRUCTURES


① 實地照片的觀景點
 VIEWING POINT OF SITE PHOTO

入口/出口
 INGRESS / EGRESS

規劃署
 Planning Department

參考編號
 REFERENCE No.
A/YL-PH/1110

圖 PLAN
A-2

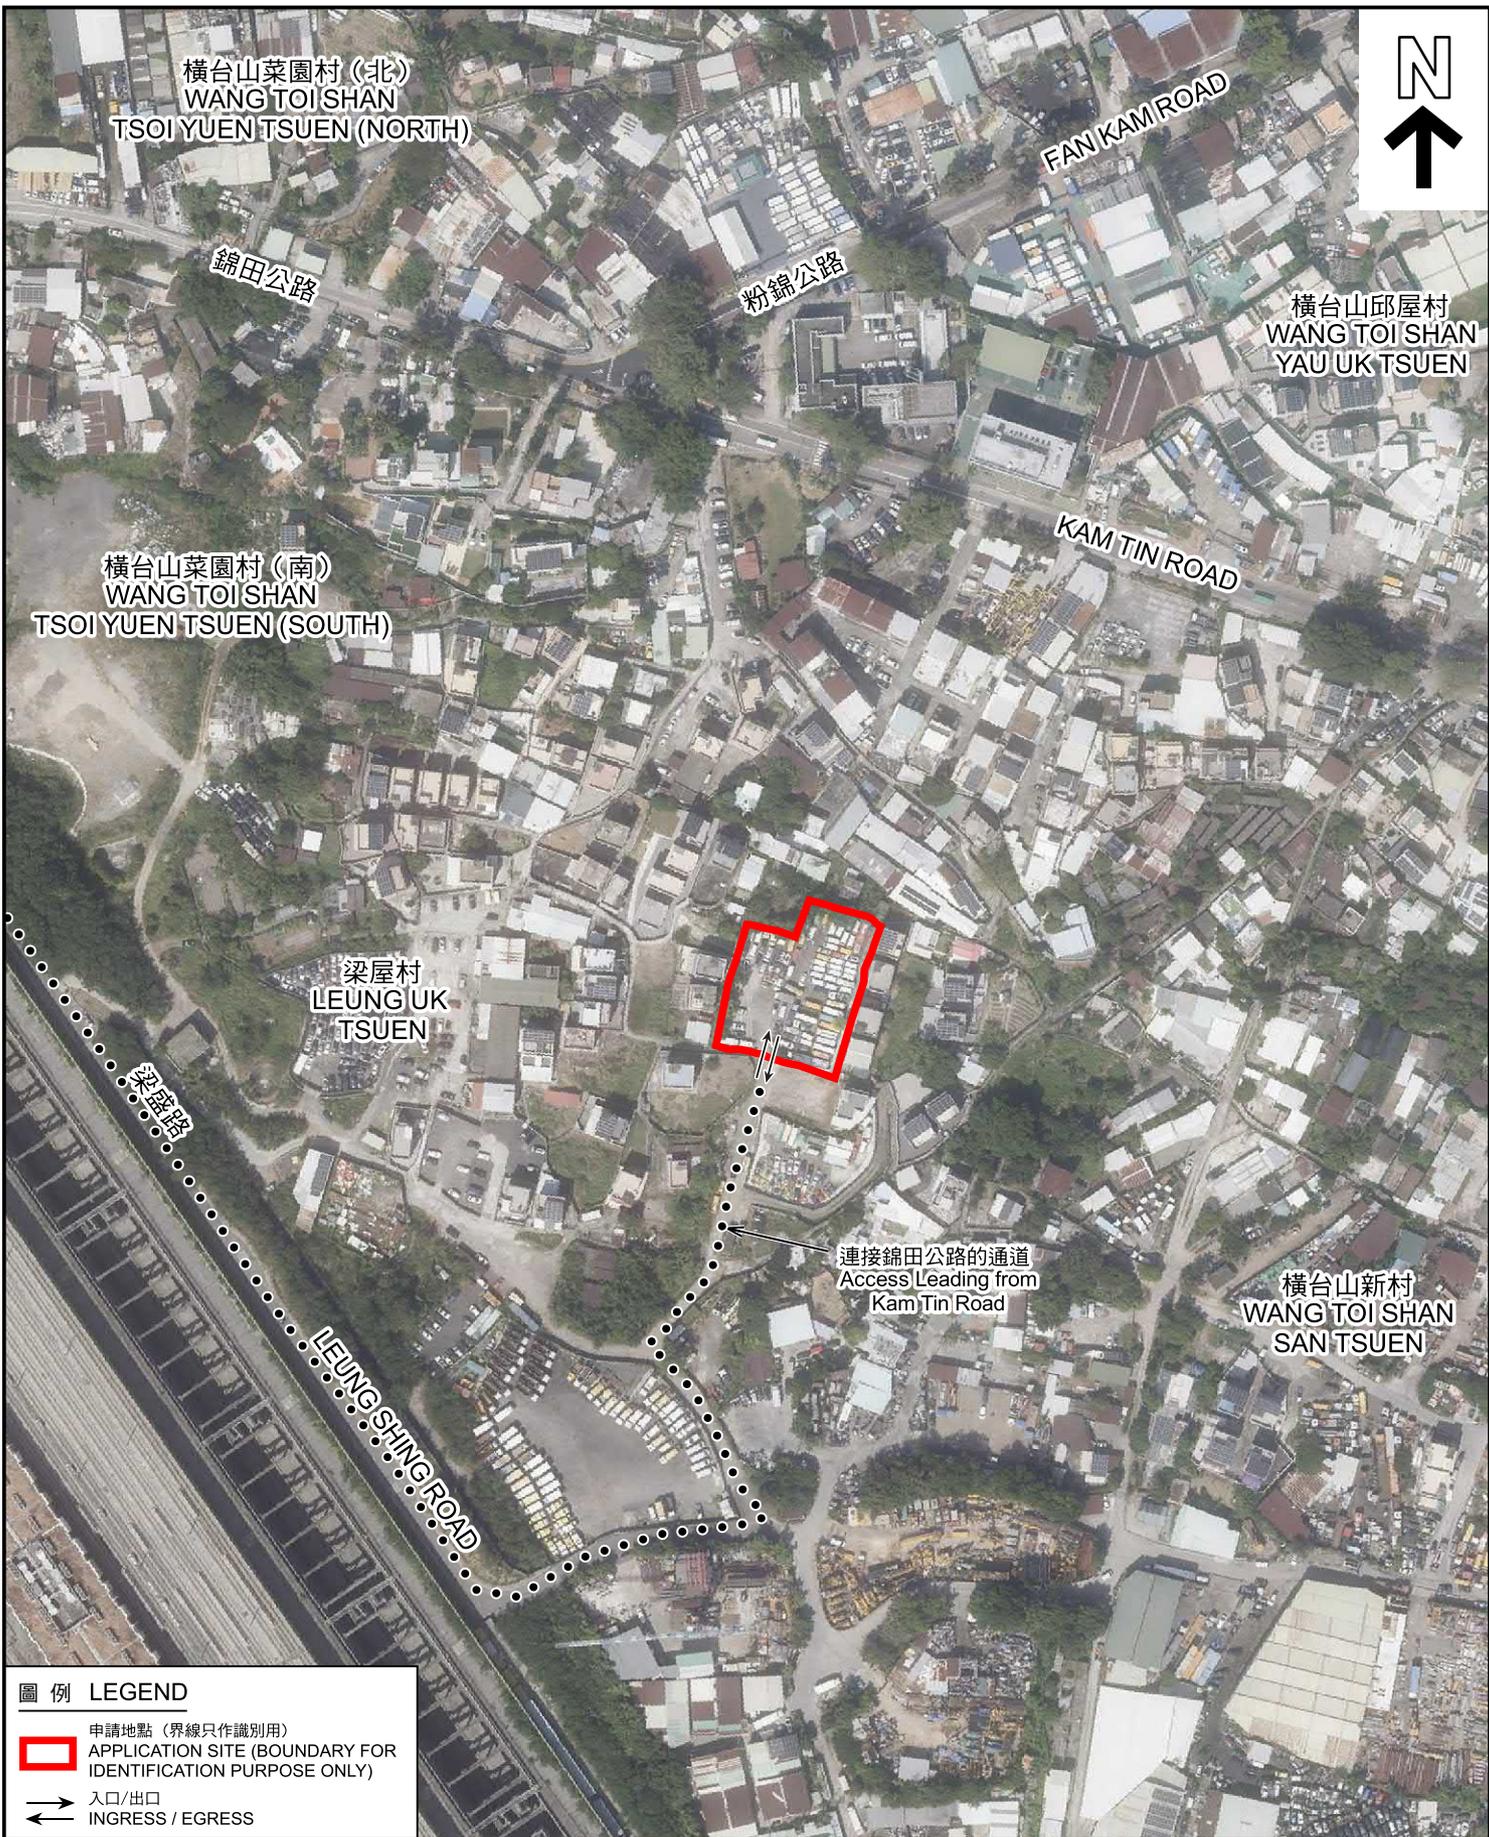

圖例 LEGEND


 申請地點 (界線只作識別用)
 APPLICATION SITE (BOUNDARY FOR IDENTIFICATION PURPOSE ONLY)


 入口/出口
 INGRESS / EGRESS

航攝照片 AERIAL PHOTO

本摘要圖於2026年3月17日擬備，
 所根據的資料為地政總署於2024年10月24日
 拍得的航攝照片編號 E237808C
 EXTRACT PLAN PREPARED ON 17.3.2026
 BASED ON AERIAL PHOTO No.
 E237808C TAKEN ON 24.10.2024
 BY LANDS DEPARTMENT

臨時公眾停車場(貨櫃車除外)及相關填土工程(為期3年)
 元朗八鄉梁屋村丈量約份第111約地段第1631號(部分)及1633號(部分)
 TEMPORARY PUBLIC VEHICLE PARK (EXCLUDING CONTAINER VEHICLE)
 AND ASSOCIATED FILLING OF LAND FOR A PERIOD OF 3 YEARS
 LOTS 1631 (PART) AND 1633 (PART) IN D.D. 111,
 LEUNG UK TSUEN, PAT HEUNG, YUEN LONG



規劃署
 Planning Department

參考編號
 REFERENCE No.
A/YL-PH/1110

圖 PLAN
A-3

1



申請地點
APPLICATION SITE

2



申請地點
APPLICATION SITE

入口/出口
INGRESS/
EGRESS

3



申請地點
APPLICATION SITE

入口/出口
INGRESS/
EGRESS

申請地點界線只作識別用 APPLICATION SITE BOUNDARY FOR IDENTIFICATION PURPOSE ONLY

實地照片 SITE PHOTOS

本圖於2026年3月5日擬備，所根據的資料為攝於2026年2月27日的實地照片
PLAN PREPARED ON 5.3.2026
BASED ON SITE PHOTOS
TAKEN ON 27.2.2026

臨時公眾停車場(貨櫃車除外)及相關填土工程(為期3年)
元朗八鄉梁屋村丈量約份第111約地段第1631號(部分)及1633號(部分)
TEMPORARY PUBLIC VEHICLE PARK (EXCLUDING CONTAINER VEHICLE)
AND ASSOCIATED FILLING OF LAND FOR A PERIOD OF 3 YEARS
LOTS 1631 (PART) AND 1633 (PART) IN D.D. 111,
LEUNG UK TSUEN, PAT HEUNG, YUEN LONG



規劃署
Planning Department

參考編號
REFERENCE No.
AYL-PH/1110

圖 PLAN
A-4