

Project 項目: 元朗十八鄉崇山新村丈量約份 第118約地段 第1942號A分段 餘段 第1942號B分段 餘段 規劃申請 臨時貨倉（危險品倉庫除外及 相關填土工程（為期3年）	Drawing Title 圖目: 現有行車通道	Revision 版本: 2-2026	Remarks 備註:
	Drawing No. 圖號: 圖2 比例: 4:2000 @ A4		

(摘錄自申請人於 10.3.2026 呈交的申請書)
 (Extract from Applicant's
 Submission of 10.3.2026)

參考編號 REFERENCE No. A/YL-TT/775	繪圖 DRAWING A-1
--------------------------------------	-------------------



元朗十八鄉崇山新村丈量約份
第118約地段
第1942號A分段 餘段
2280.5 平方米 約

元朗十八鄉崇山新村丈量約份
第118約地段
第1942號B分段 餘段
938.9 平方米 約

出入口 8 米

沿界線圍板

填土不多於0.3M至平地

18.00

2個輕型貨車上落貨車位
3.5 X 7 米

2個私家車車位 2.5 X 5 米

構築物 4

貨倉
面積: 不多於 205 平方米
高度: 不多於 8 米
層數: 1 層

構築物 1

貨倉
面積: 不多於 205 平方米
高度: 不多於 8 米
層數: 1 層

構築物 3

貨倉
面積: 不多於 205 平方米
高度: 不多於 8 米
層數: 1 層

構築物 2

貨倉
面積: 不多於 205 平方米
高度: 不多於 8 米
層數: 1 層

Project 項目:
元朗十八鄉崇山新村丈量約份
第118約地段
第1942號A分段 餘段
第1942號B分段 餘段
規劃申請 臨時貨倉 (危險品倉庫除外及
相關填土工程 (為期 3 年)

Drawing Title 圖目:

布局設計圖

Revision 版本:

2-2026

Remarks 備註:

Drawing No. 圖號:

圖 3

比例: 1:500 @ A4

(摘錄自申請人於 17. 3. 2026 呈交的補充資料)
(Extract from Applicant's Supplementary
Information Submitted on 17.3.2026)


參考編號
REFERENCE No.
A/YL-TT/775

繪圖 DRAWING
A-2



元朗十八鄉崇山新村丈量約份
第118約地段
第1942號A分段 餘段
2280.5 平方米 約

元朗十八鄉崇山新村丈量約份
第118約地段
第1942號B分段 餘段
938.9 平方米 約

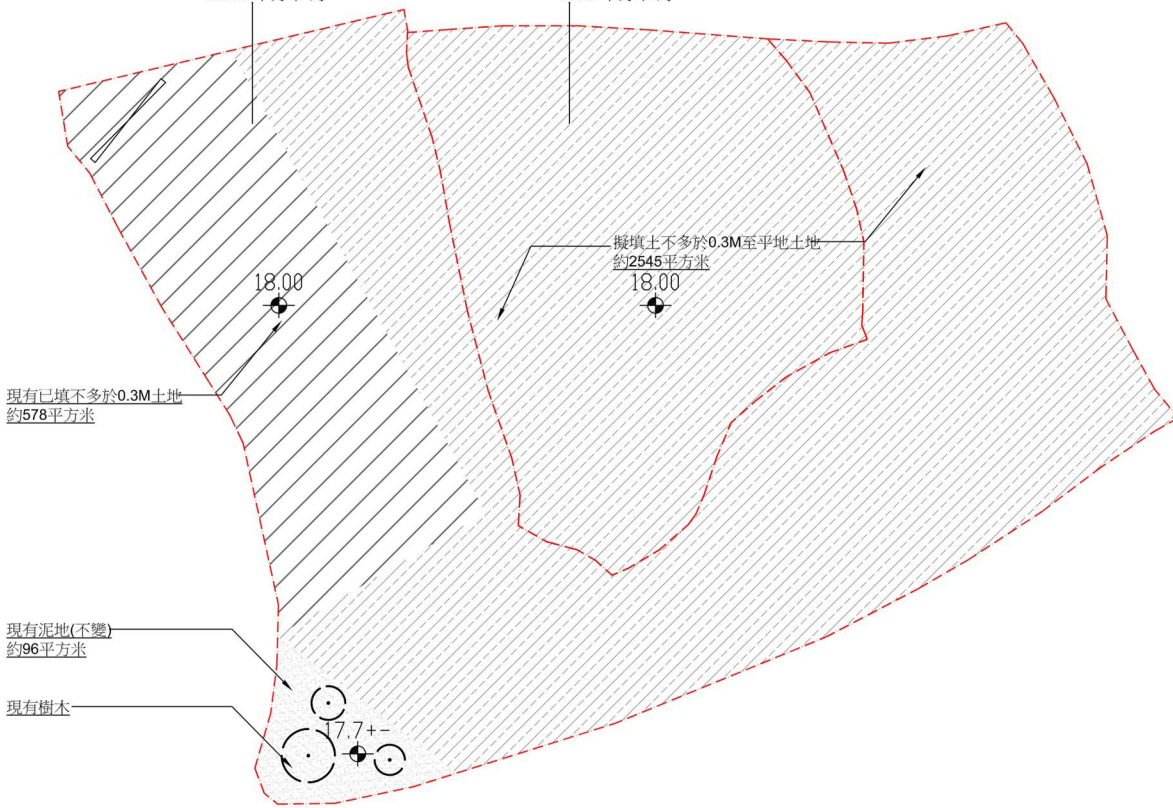

Project 項目:
元朗十八鄉崇山新村丈量約份
第118約地段
第1942號A分段 餘段
第1942號B分段 餘段
規劃申請 臨時貨倉 (危險品倉庫除外及
相關填土工程 (為期 3 年)

Drawing Title 圖目:
現有及擬建填土圖

Drawing No. 圖號:
圖6 比例: 1:500 @ A4

Revision 版本:
2-2026

Remarks 備註:

(摘錄自申請人於 27. 4. 2026 呈交的進一步資料)
(Extract from Applicant's Further
Information Submitted on 27.4.2026)

參考編號
REFERENCE No.
A/YL-TT/775






繪圖 DRAWING
A-3



元朗十八鄉崇山新村丈量約份
第118約地段
第1942號A分段 餘段
2280.5 平方米 約

元朗十八鄉崇山新村丈量約份
第118約地段
第1942號B分段 餘段
938.9 平方米 約

■ 沙井
→ 375MM U型渠

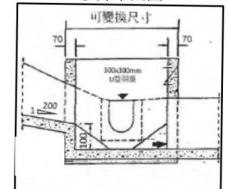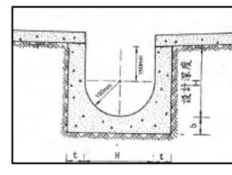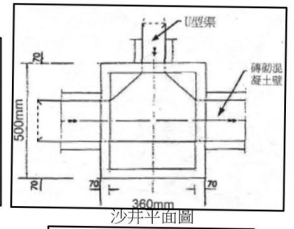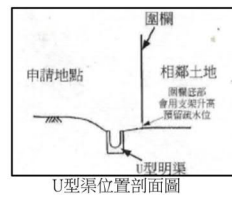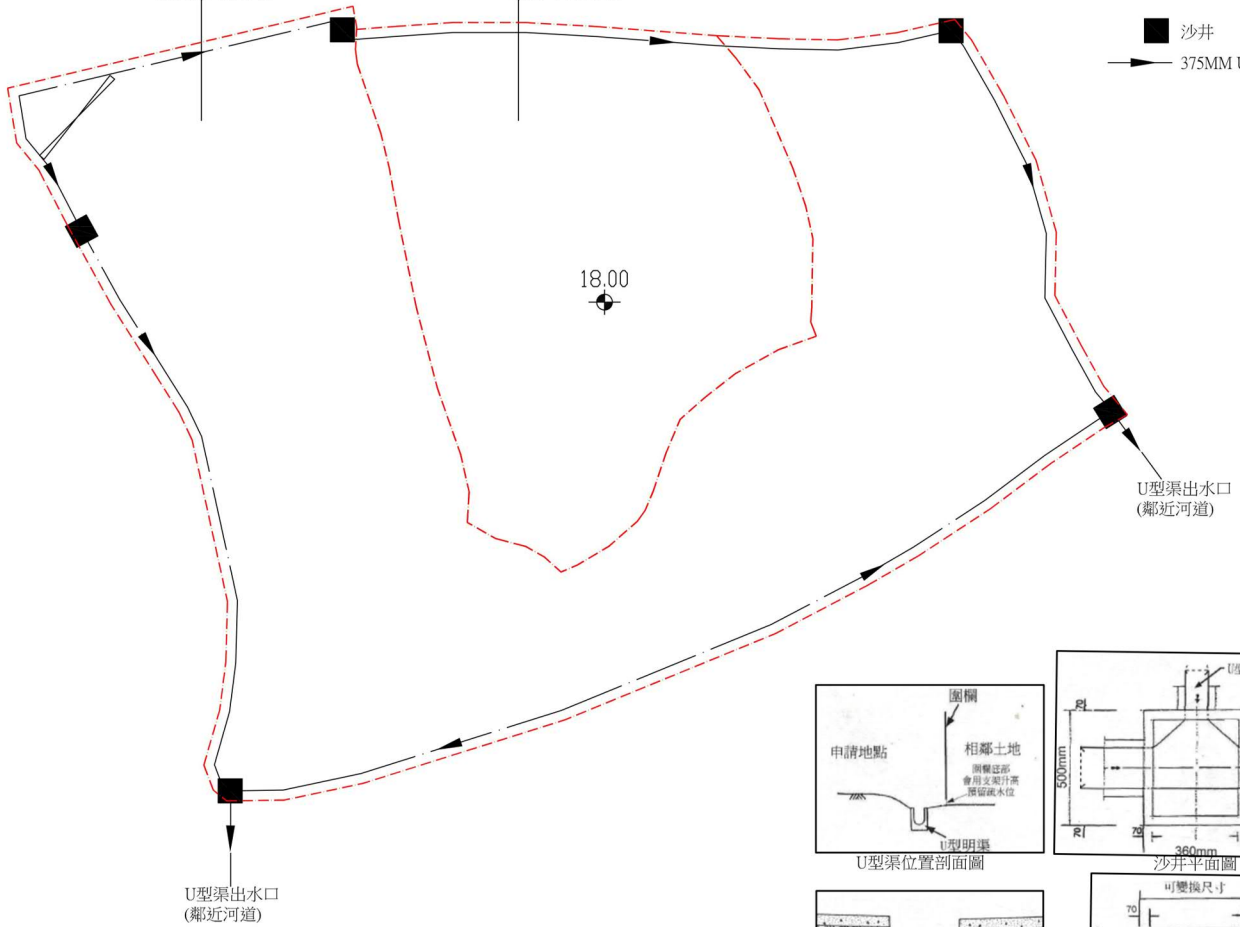

Project 項目:
元朗十八鄉崇山新村丈量約份
第118約地段
第1942號A分段 餘段
第1942號B分段 餘段
規劃申請 臨時貨倉 (危險品倉庫除外及
相關填土工程 (為期 3 年)

Drawing Title 圖目:
排水布局圖

Revision 版本:
2-2026


Remarks 備註:

Drawing No. 圖號:
圖4 比例: 1:500 @ A4

(摘錄自申請人於 10. 3. 2026 提交的申請書)
(Extract from Applicant's
Submission of 10.3.2026)

參考編號
REFERENCE No.
AYL-TT/775

繪圖 DRAWING
A-4


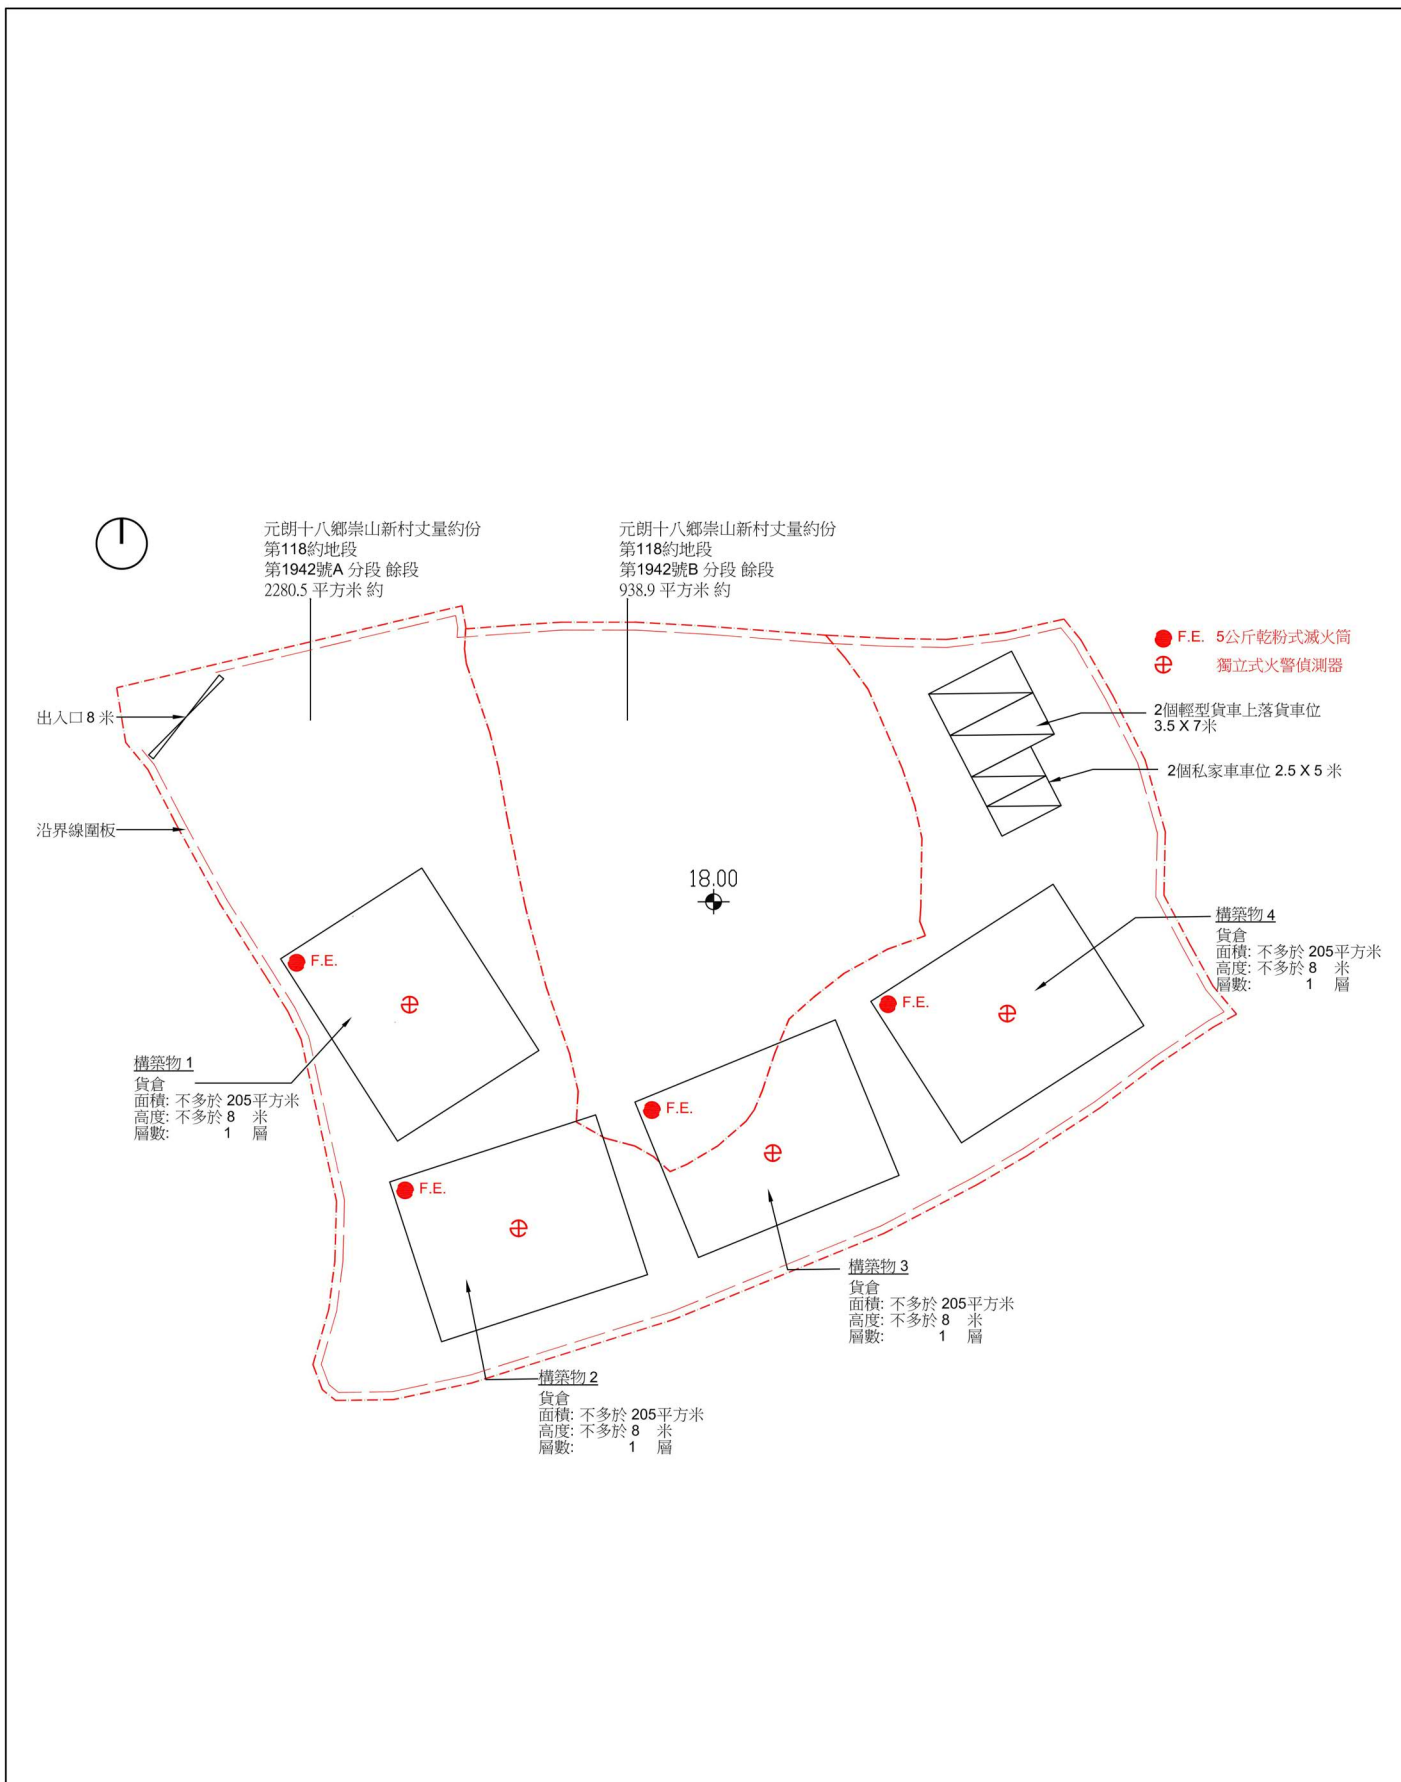


Project 項目: 元朗十八鄉崇山新村丈量約份 第118約地段 第1942號A分段 餘段 第1942號B分段 餘段 規劃申請 臨時貨倉 (危險品倉庫除外及 相關填土工程 (為期 3 年)	Drawing Title 圖目: 消防裝置設備圖	Revision 版本: 2-2026	Remarks 備註:
	Drawing No. 圖號: 圖5 比例: 1:500 @ A4-		

(摘錄自申請人於 17. 3. 2026 呈交的補充資料)
(Extract from Applicant's Supplementary
Information Submitted on 17.3.2026)

參考編號
REFERENCE No.
AYL-TT/775





繪圖 DRAWING
A-5

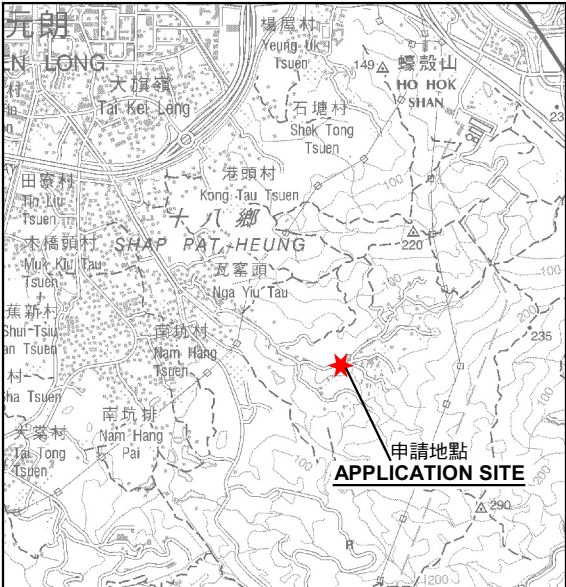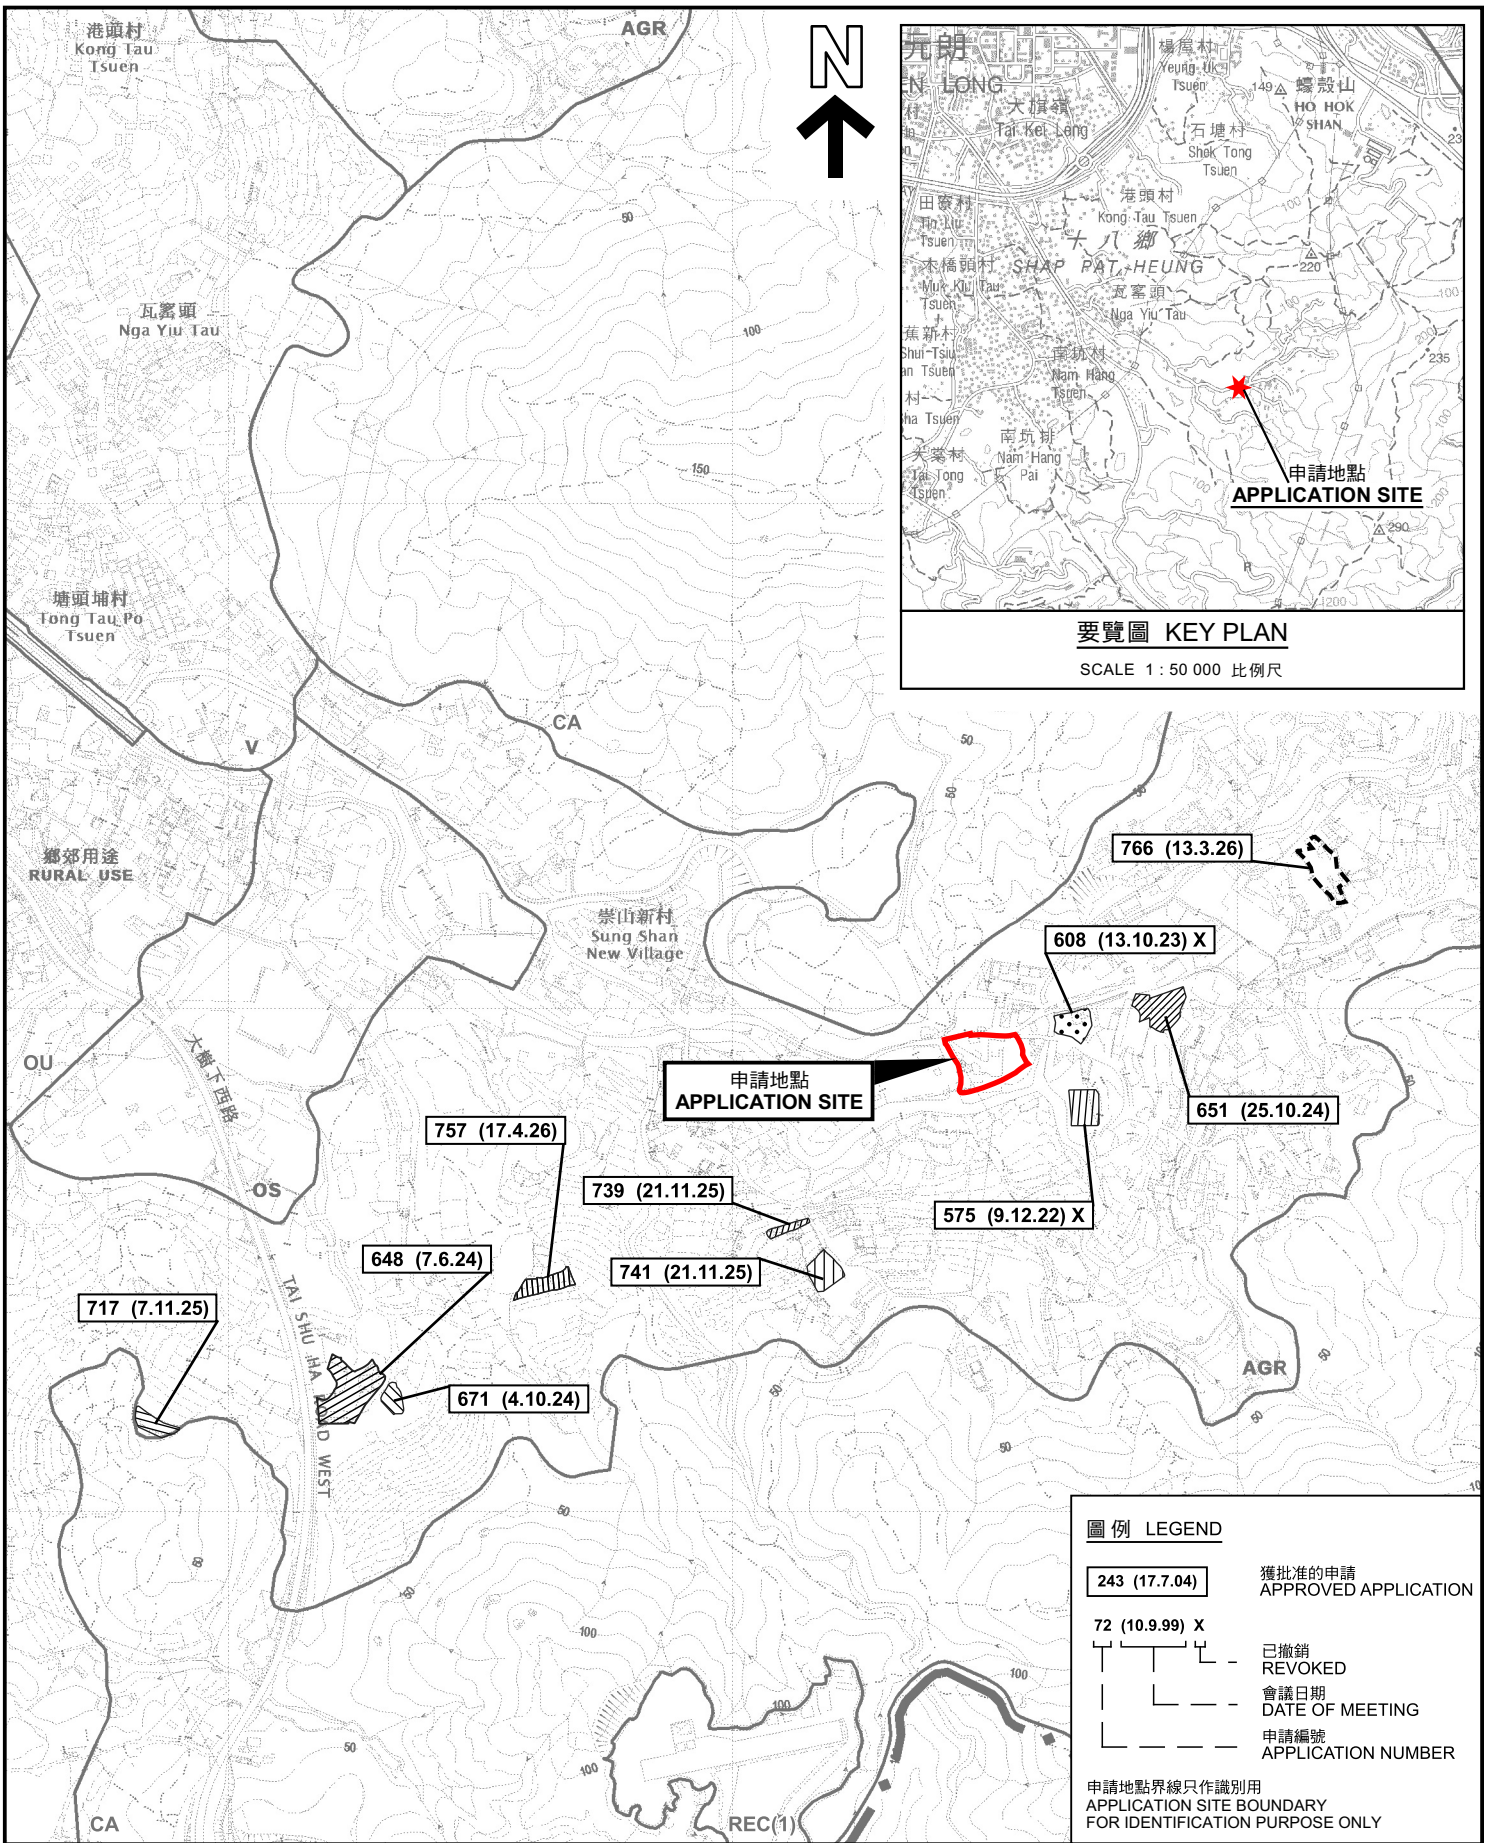

要覽圖 KEY PLAN

SCALE 1 : 50 000 比例尺

圖例 LEGEND

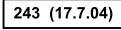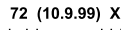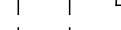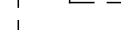
-  243 (17.7.04) 獲批准的申請 APPROVED APPLICATION
-  72 (10.9.99) X 已撤銷 REVOKED
-  會議日期 DATE OF MEETING
-  申請編號 APPLICATION NUMBER

申請地點界線只作識別用
APPLICATION SITE BOUNDARY
FOR IDENTIFICATION PURPOSE ONLY

位置圖及同類申請 LOCATION PLAN WITH SIMILAR APPLICATIONS

擬議臨時貨倉(危險品倉庫除外)及相關填土工程(為期3年)
元朗丈量約份第118約地段第1942號A分段餘段及第1942號B分段餘段
PROPOSED TEMPORARY WAREHOUSE
(EXCLUDING DANGEROUS GOODS GODOWN) AND
ASSOCIATED FILLING OF LAND FOR A PERIOD OF 3 YEARS
LOTS 1942 S.A RP AND 1942 S.B RP IN D.D. 118, YUEN LONG

SCALE 1 : 7 500 比例尺

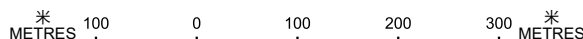


本摘要圖於2026年4月22日擬備，
所根據的資料為於2023年12月5日
核准的分區計劃大綱圖編號 S/YL-TT/20
EXTRACT PLAN PREPARED ON 22.4.2026
BASED ON OUTLINE ZONING PLAN No.
S/YL-TT/20 APPROVED ON 5.12.2023



規劃署
Planning Department

參考編號
REFERENCE No.
A/YL-TT/775

圖 PLAN
A-1

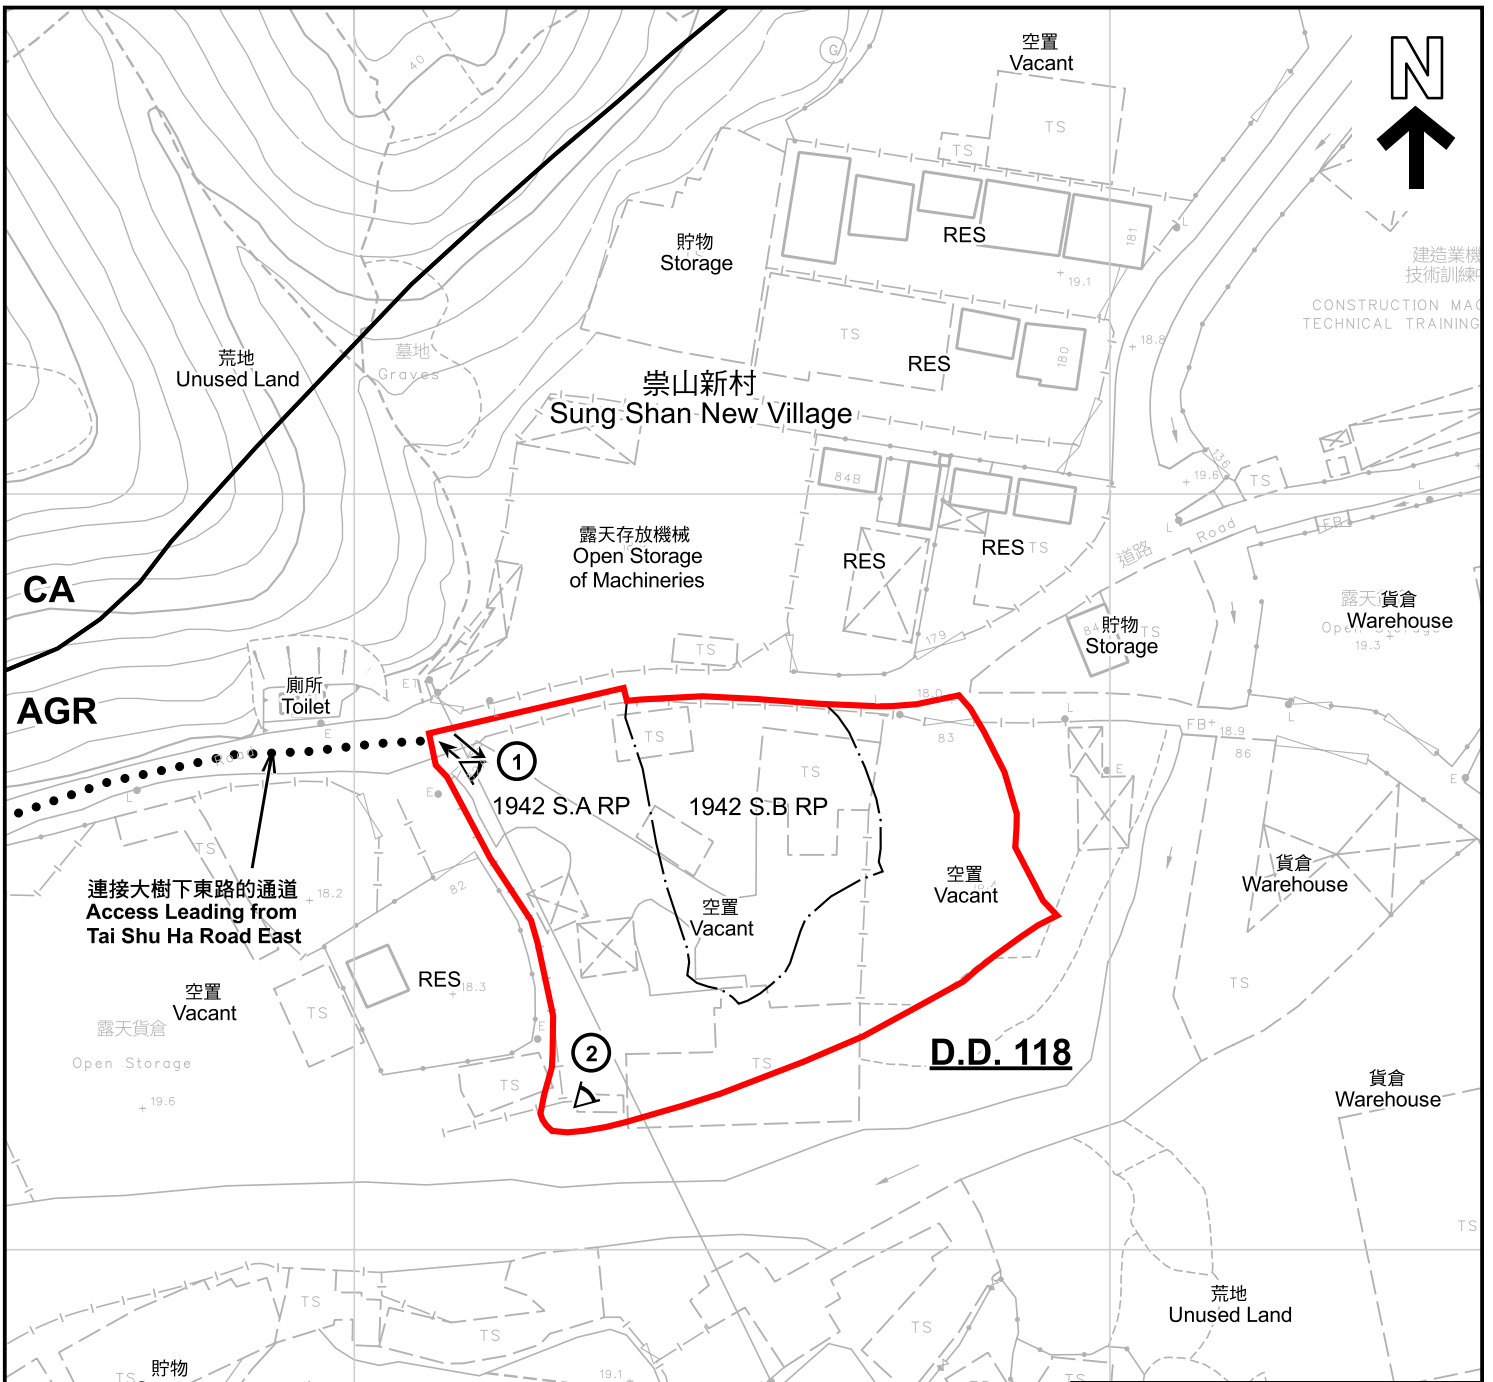

圖例 LEGEND	
	申請地點 (界線只作識別用) APPLICATION SITE (BOUNDARY FOR IDENTIFICATION PURPOSE ONLY)
AGR	農業 AGRICULTURE
CA	自然保育區 CONSERVATION AREA
RES	住用構築物 RESIDENTIAL STRUCTURES
A/F	休耕農地 FALLOW AGRICULTURAL LAND
A/C	常耕農地 CULTIVATED AGRICULTURAL LAND
	實地照片的觀景點 VIEWING POINT OF SITE PHOTO
	入口/出口 INGRESS / EGRESS

註釋 Notes :
2026年3月24日勘測的土地用途
Land uses shown on this plan are in accordance with the land use survey conducted by the Planning Department on 24.3.2026

本摘要圖於(2026年4月22日)擬備, 所根據的資料為測量圖編號 6-NE-16C
EXTRACT PLAN PREPARED ON 22.4.2026 BASED ON SURVEY SHEET No. 6-NE-16C

平面圖 SITE PLAN

擬議臨時貨倉(危險品倉庫除外)及相關填土工程(為期3年)
元朗丈量約份第118約地段第1942號A分段餘段及第1942號B分段餘段
PROPOSED TEMPORARY WAREHOUSE
(EXCLUDING DANGEROUS GOODS GODOWN) AND
ASSOCIATED FILLING OF LAND FOR A PERIOD OF 3 YEARS
LOTS 1942 S.A RP AND 1942 S.B RP IN D.D. 118, YUEN LONG

SCALE 1:1 000 比例尺


規劃署
Planning Department

<p>參考編號 REFERENCE No. A/YL-TT/775</p>	<p>圖 PLAN A-2</p>
--	------------------------------



連接大樹下東路的通道
Access Leading from
Tai Shu Ha Road East

崇山新村
Sung Shan New Village

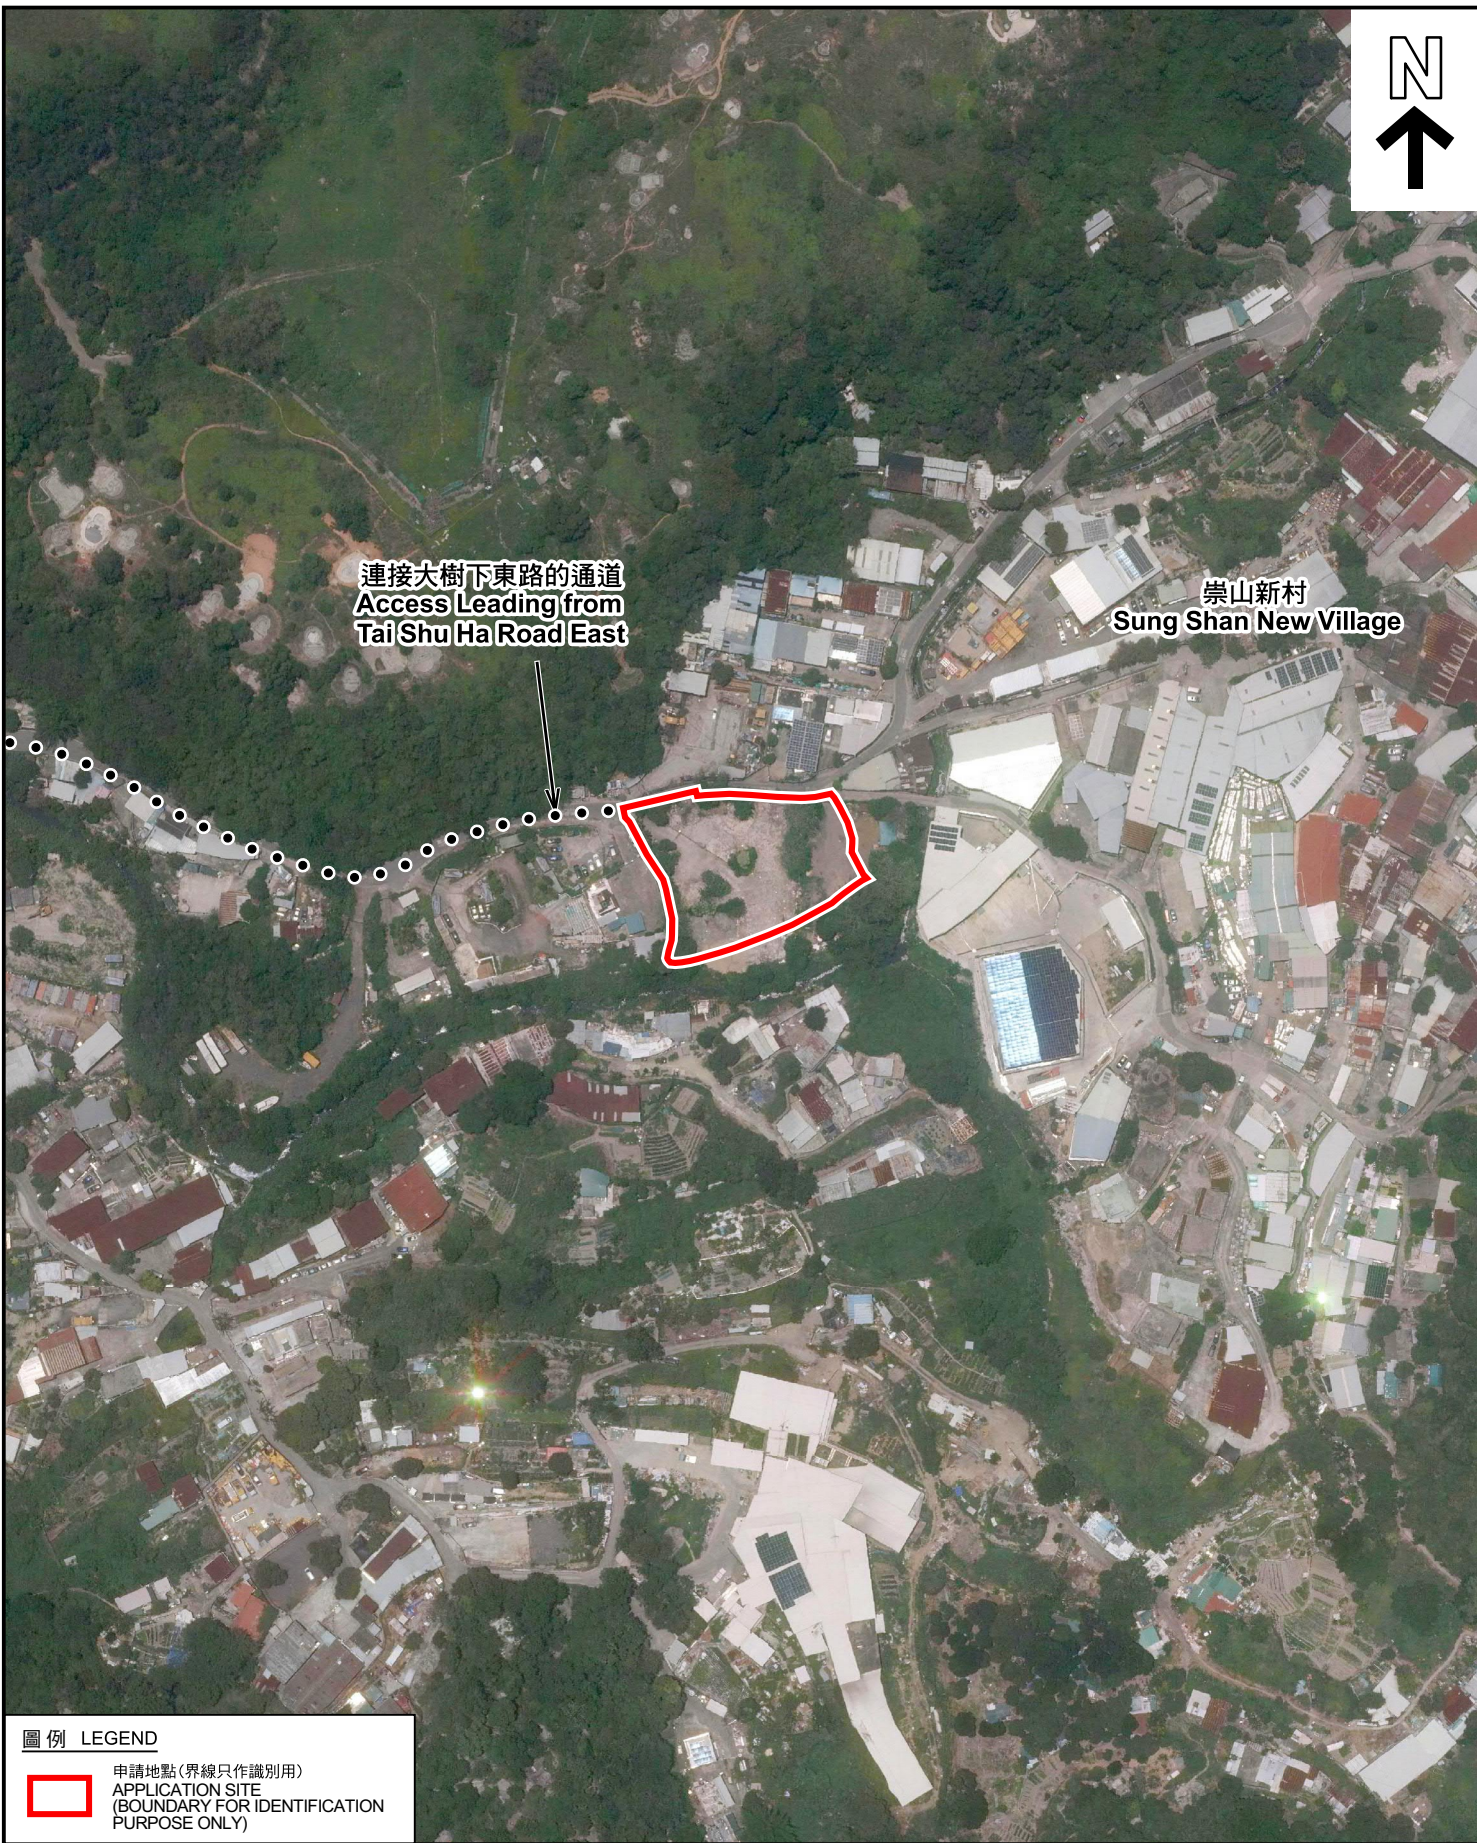

圖例 LEGEND

 申請地點 (界線只作識別用)
APPLICATION SITE
(BOUNDARY FOR IDENTIFICATION
PURPOSE ONLY)

航攝照片 AERIAL PHOTO

擬議臨時貨倉 (危險品倉庫除外) 及相關填土工程 (為期3年)
元朗丈量約份第118約地段第1942號A分段餘段及第1942號B分段餘段
PROPOSED TEMPORARY WAREHOUSE
(EXCLUDING DANGEROUS GOODS GODOWN) AND
ASSOCIATED FILLING OF LAND FOR A PERIOD OF 3 YEARS
LOTS 1942 S.A RP AND 1942 S.B RP IN D.D. 118, YUEN LONG



規劃署
Planning Department

參考編號
REFERENCE No.
A/YL-TT/775

圖 PLAN
A-3

本摘要圖於2026年4月2日擬備，所根據的資料為地政總署於2025年6月9日拍得的航攝照片編號 E257581C
EXTRACT PLAN PREPARED ON 2.4.2026
BASED ON AERIAL PHOTO No.
E257581C TAKEN ON 9.6.2025
BY LANDS DEPARTMENT



實地照片 SITE PHOTOS

擬議臨時貨倉(危險品倉庫除外)及相關填土工程(為期3年)
元朗丈量約份第118約地段第1942號A分段餘段及第1942號B分段餘段
PROPOSED TEMPORARY WAREHOUSE
(EXCLUDING DANGEROUS GOODS GODOWN) AND
ASSOCIATED FILLING OF LAND FOR A PERIOD OF 3 YEARS
LOTS 1942 S.A RP AND 1942 S.B RP IN D.D. 118, YUEN LONG



規劃署
Planning Department

參考編號
REFERENCE No.
A/YL-TT/775

圖 PLAN
A-4

本圖於2026年4月15日擬備，所根據的資料為攝於2026年3月24日的實地照片
PLAN PREPARED ON 15.4.2026
BASED ON SITE PHOTOS
TAKEN ON 24.3.2026