
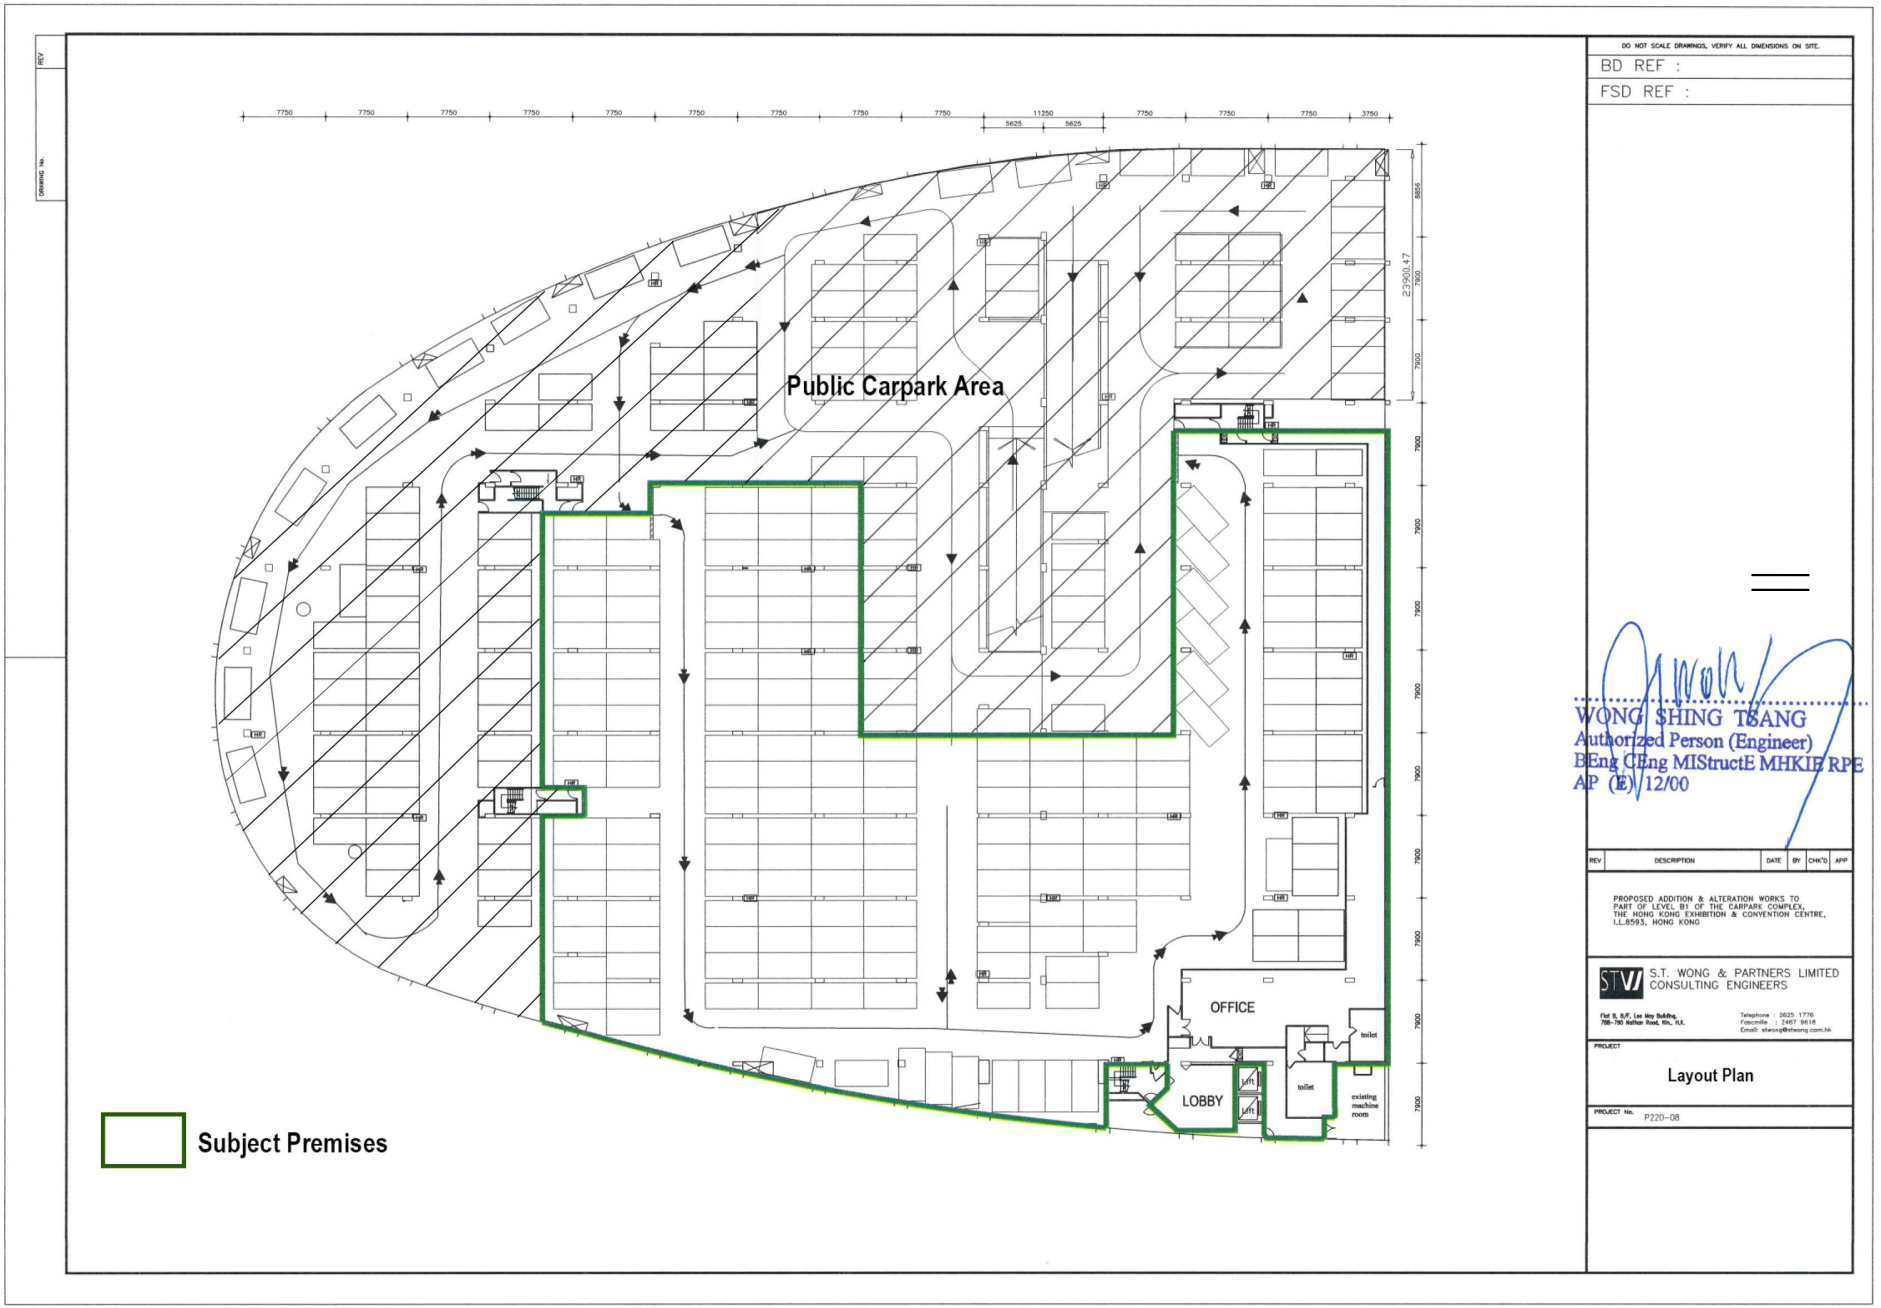


(資料來源：由申請人於2026年8月10日提交的進一步資料)
(Source: Further information submitted by the applicant on 10.8.2026)

參考編號 REFERENCE No.	繪圖 DRAWING
A/H25/24	A - 1

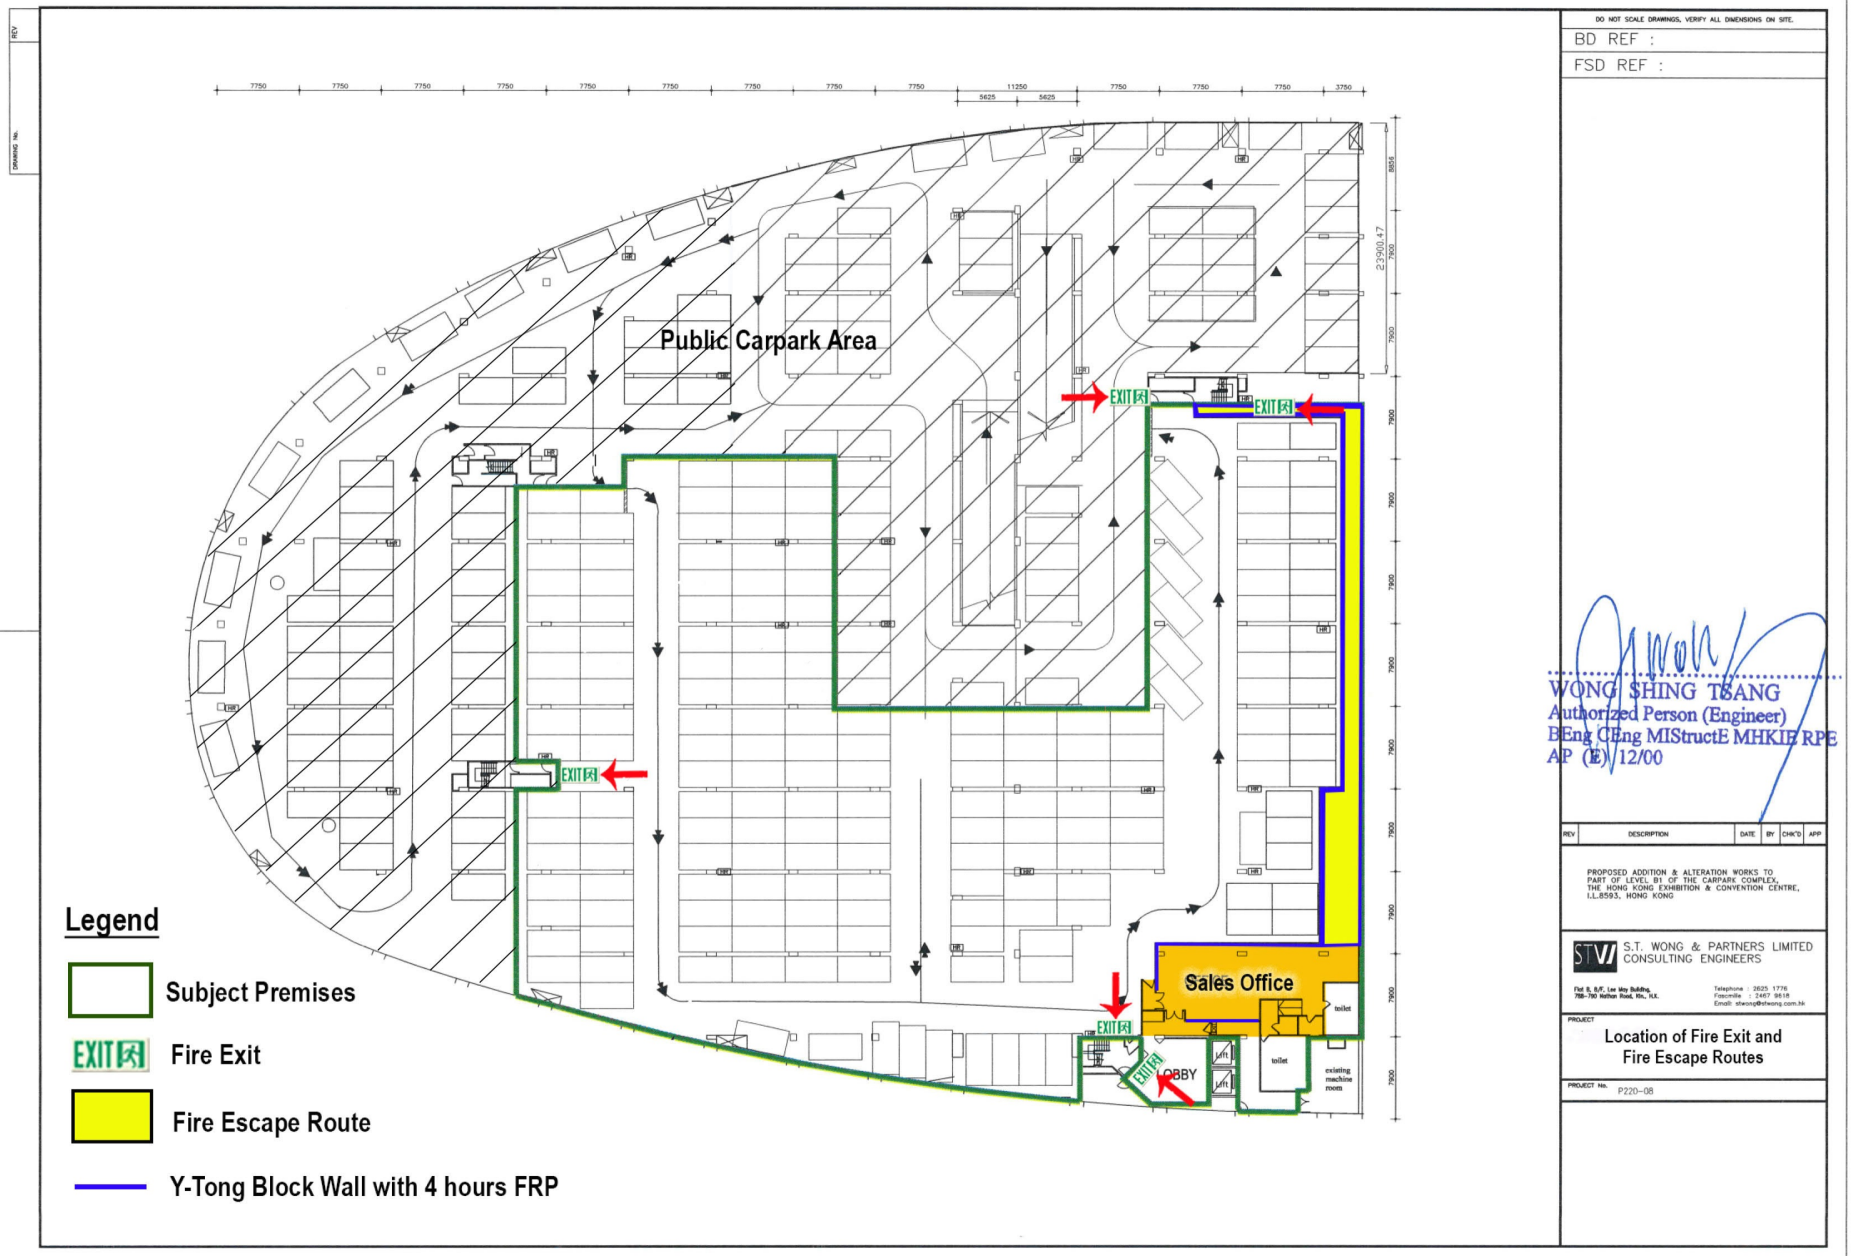

DO NOT SCALE DRAWINGS, VERIFY ALL DIMENSIONS ON SITE.

BD REF :

FSD REF :

WONG SHING TSANG
Authorized Person (Engineer)
BEng CEng MIStructE MHKIE RPE
AP (E) 12/00

REV	DESCRIPTION	DATE	BY	CHK'D	APP

PROPOSED ADDITION & ALTERATION WORKS TO PART OF LEVEL B1 OF THE CARPARK COMPLEX, THE HONG KONG EXHIBITION & CONVENTION CENTRE, I.L.8593, HONG KONG

S.T. WONG & PARTNERS LIMITED
CONSULTING ENGINEERS

Flat B, 8/F, Lee Wai Building, 788-790 Nathan Road, Kln., N.K.

Telephone : 2625 1776
Facsimile : 2467 8618
Email: stwong@stwong.com.hk

PROJECT

Location of Fire Exit and Fire Escape Routes

PROJECT No. P220-08

(資料來源：由申請人於2026年8月10日提交的進一步資料)
(Source: Further information submitted by the applicant on 10.8.2026)

參考編號 REFERENCE No.	繪圖 DRAWING
A/H25/24	A - 2

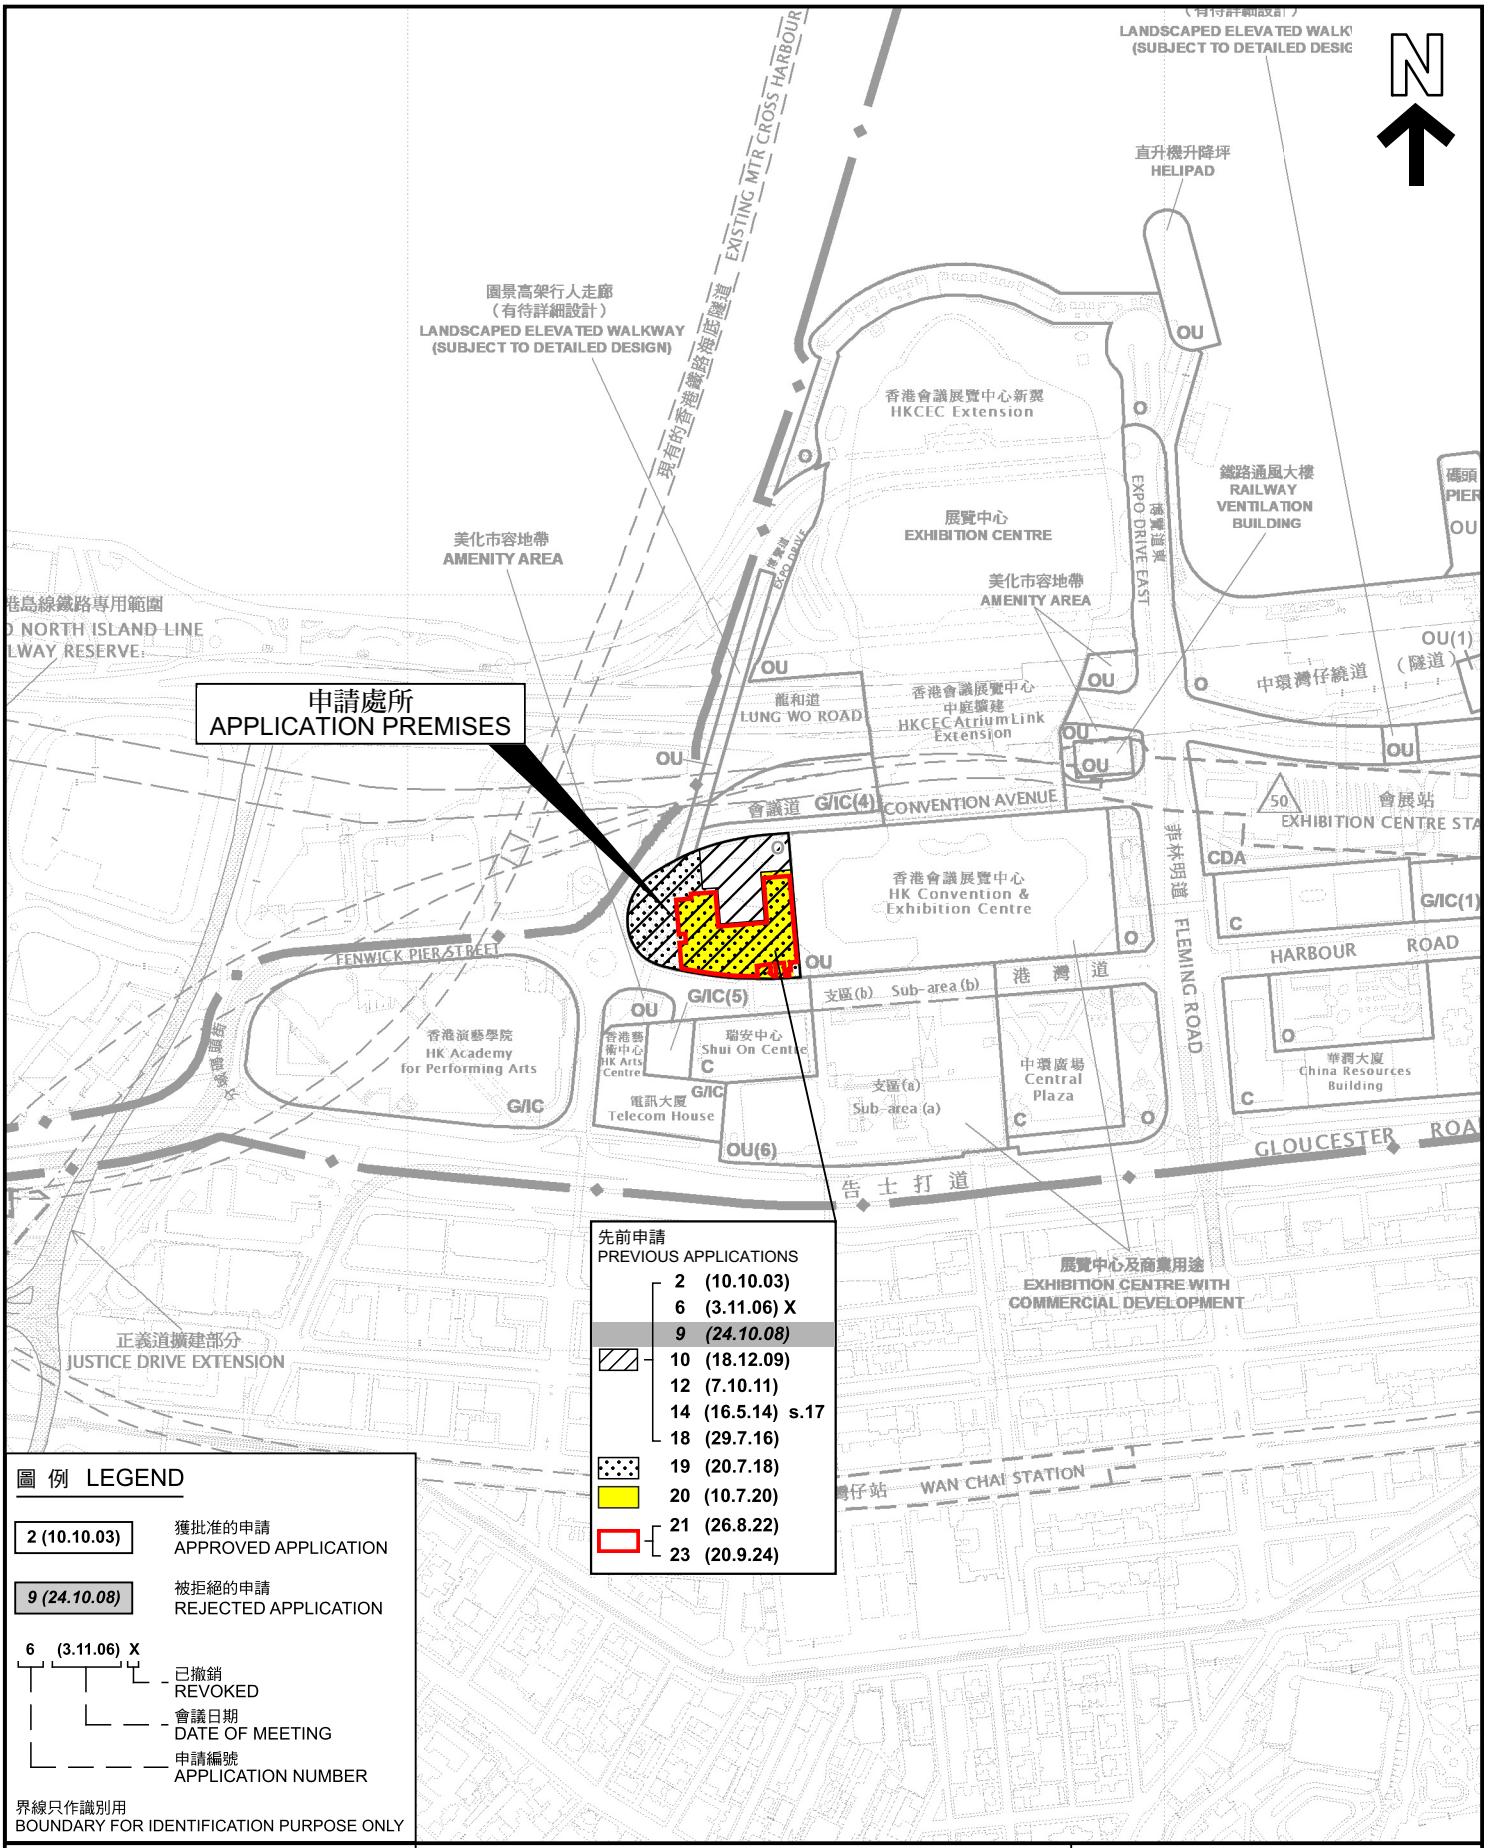


圖 例 LEGEND

2 (10.10.03)	獲批准的申請 APPROVED APPLICATION
9 (24.10.08)	被拒絕的申請 REJECTED APPLICATION
6 (3.11.06) X	X 已撤銷 REVOKED; (3.11.06) 會議日期 DATE OF MEETING; 6 申請編號 APPLICATION NUMBER

界線只作識別用
BOUNDARY FOR IDENTIFICATION PURPOSE ONLY

本摘要圖於2026年7月7日擬備，
所根據的資料為於2023年11月7日
核准的分區計劃大綱圖編號S/H25/6
EXTRACT PLAN PREPARED ON 7.7.2026
BASED ON OUTLINE ZONING PLAN No.
S/H25/6 APPROVED ON 7.11.2023

位置圖 LOCATION PLAN

臨時商店及服務行業（汽車陳列室）（為期 5 年）
灣仔港灣道 1 號香港會議展覽中心（第一期）停車場地庫 B1 層部分
TEMPORARY SHOP AND SERVICES
(MOTOR-VEHICLE SHOWROOM) FOR A PERIOD OF 5 YEARS
PART OF BASEMENT LEVEL B1 OF THE CAR PARK COMPLEX, HONG KONG
CONVENTION AND EXHIBITION CENTRE (PHASE 1), 1 HARBOUR ROAD, WAN CHAI

SCALE 1 : 5 000 比例尺

米 METRES 100 0 100 200 米 METRES

規劃署
Planning Department

參考編號
REFERENCE No.
A/H25/24

圖 PLAN
A - 1

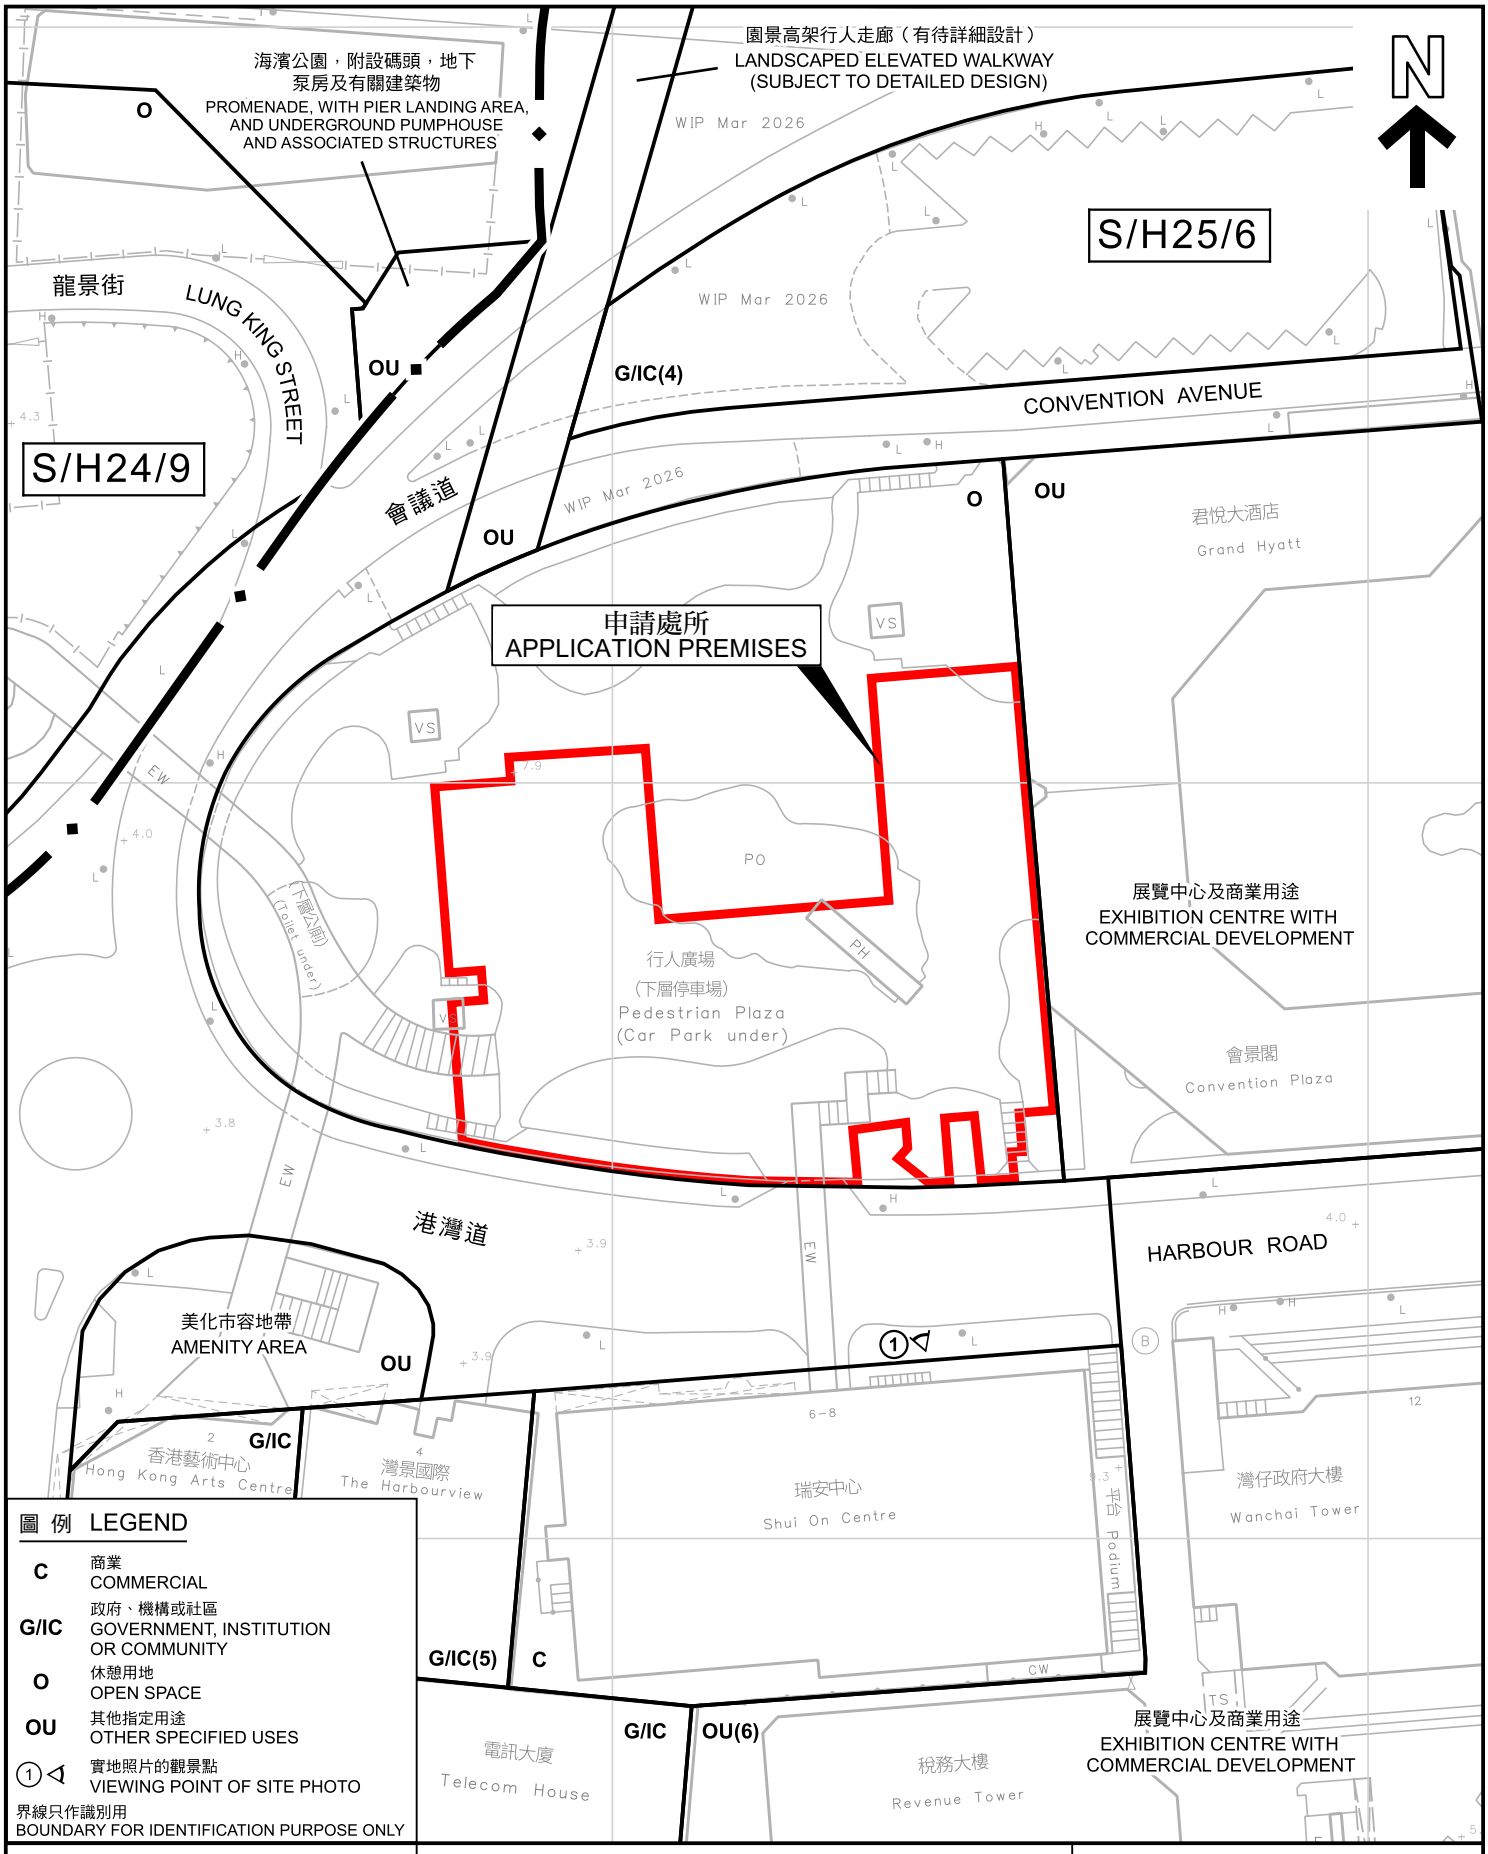


圖 例 LEGEND

C	商業 COMMERCIAL
G/IC	政府、機構或社區 GOVERNMENT, INSTITUTION OR COMMUNITY
O	休憩用地 OPEN SPACE
OU	其他指定用途 OTHER SPECIFIED USES
①	實地照片的觀景點 VIEWING POINT OF SITE PHOTO

界線只作識別用
BOUNDARY FOR IDENTIFICATION PURPOSE ONLY

本摘要圖於2026年7月7日擬備，
所根據的資料為測量圖編號
11-SW-9D
EXTRACT PLAN PREPARED ON 7.7.2026
BASED ON SURVEY SHEET No.
11-SW-9D

平面圖 SITE PLAN

臨時商店及服務行業（汽車陳列室）（為期 5 年）
灣仔港灣道 1 號香港會議展覽中心（第一期）停車場地庫 B1 層部分
TEMPORARY SHOP AND SERVICES
(MOTOR-VEHICLE SHOWROOM) FOR A PERIOD OF 5 YEARS
PART OF BASEMENT LEVEL B1 OF THE CAR PARK COMPLEX, HONG KONG CONVENTION AND EXHIBITION CENTRE (PHASE 1), 1 HARBOUR ROAD, WAN CHAI

SCALE 1 : 1 000 比例尺

米 METRES 20 0 20 40 米 METRES

規劃署
Planning Department

參考編號
REFERENCE No.
A/H25/24

圖 PLAN
A - 2



面向港灣道的車輛出/入口及大堂入口
VEHICULAR INGRESS / EGRESS AND ENTRANCE FACING HARBOUR ROAD

界線只作識別用
BOUNDARY FOR IDENTIFICATION PURPOSE ONLY

本圖於2026年7月7日擬備，
所根據的資料為攝於2026年7月2日
的實地照片
PLAN PREPARED ON 7.7.2026
BASED ON SITE PHOTO
TAKEN ON 2.7.2026

實地照片 SITE PHOTO

臨時商店及服務行業（汽車陳列室）（為期 5 年）
灣仔港灣道 1 號香港會議展覽中心（第一期）停車場地庫 B1 層部分
TEMPORARY SHOP AND SERVICES
(MOTOR-VEHICLE SHOWROOM) FOR A PERIOD OF 5 YEARS
PART OF BASEMENT LEVEL B1 OF THE CAR PARK COMPLEX, HONG KONG CONVENTION AND EXHIBITION CENTRE (PHASE 1), 1 HARBOUR ROAD, WAN CHAI

規劃署
Planning Department


參考編號
REFERENCE No.
A/H25/24

圖 PLAN
A - 3






位於地庫B-1層的辦公室
OFFICE AT BASEMENT LEVEL B-1

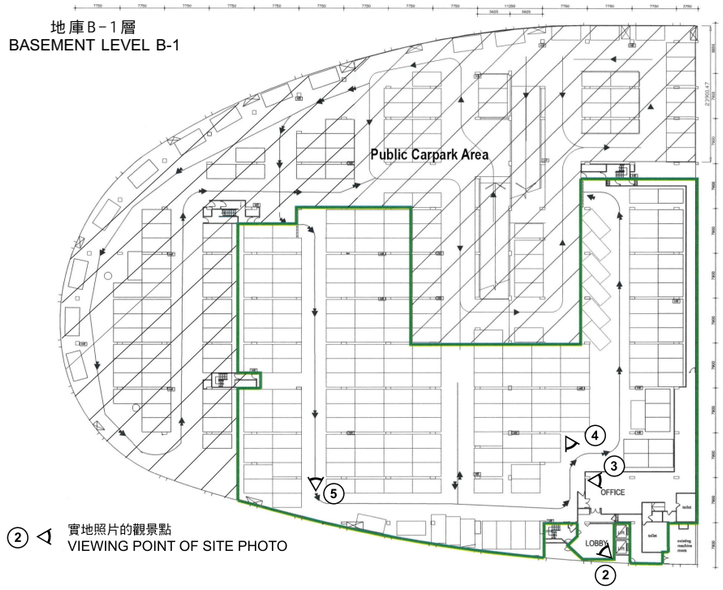



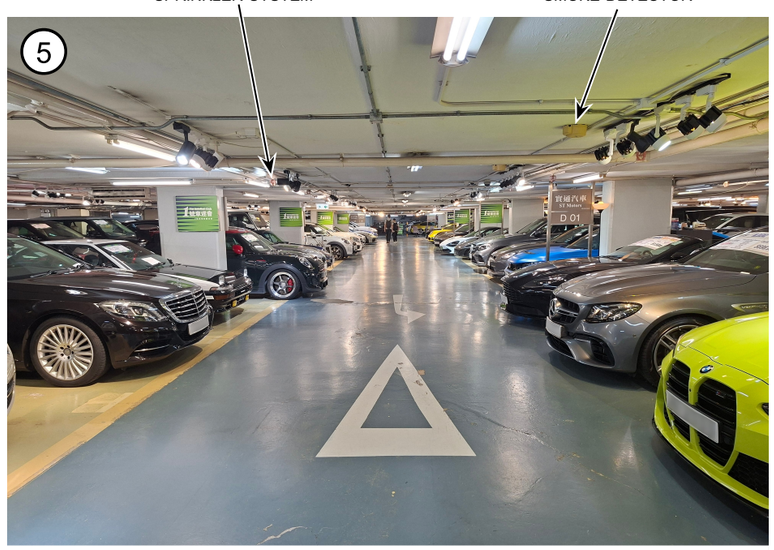

由地庫B-1層南面向北眺望
LOOKING NORTH FROM THE SOUTHERN SIDE OF BASEMENT LEVEL B-1

本圖於2026年9月15日擬備，
所根據的資料為攝於2026年7月2日
的實地照片
PLAN PREPARED ON 15.9.2026
BASED ON SITE PHOTOS
TAKEN ON 2.7.2026


實地照片 SITE PHOTOS


臨時商店及服務行業（汽車陳列室）（為期 5 年）
灣仔港灣道 1 號香港會議展覽中心（第一期）停車場地庫 B1 層部分
TEMPORARY SHOP AND SERVICES
(MOTOR-VEHICLE SHOWROOM) FOR A PERIOD OF 5 YEARS
PART OF BASEMENT LEVEL B1 OF THE CAR PARK COMPLEX, HONG KONG
CONVENTION AND EXHIBITION CENTRE (PHASE 1), 1 HARBOUR ROAD, WAN CHAI


規劃署
Planning Department

參考編號
REFERENCE No.
A/H25/24


圖 PLAN
A - 4

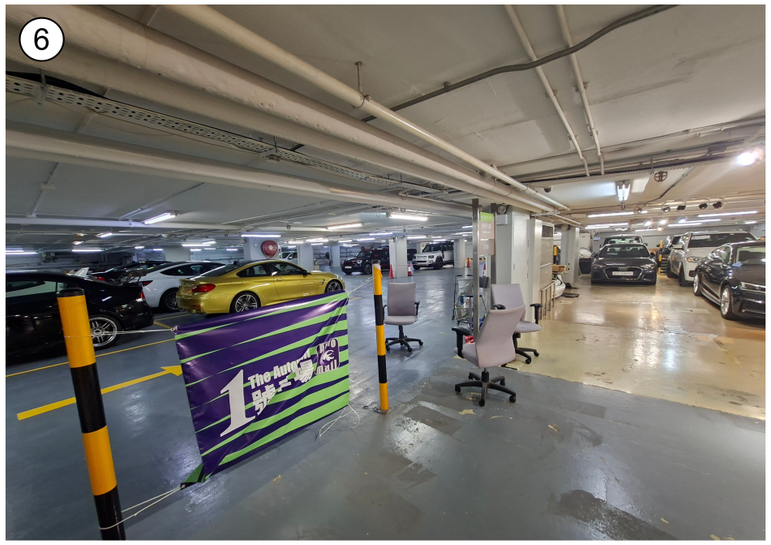

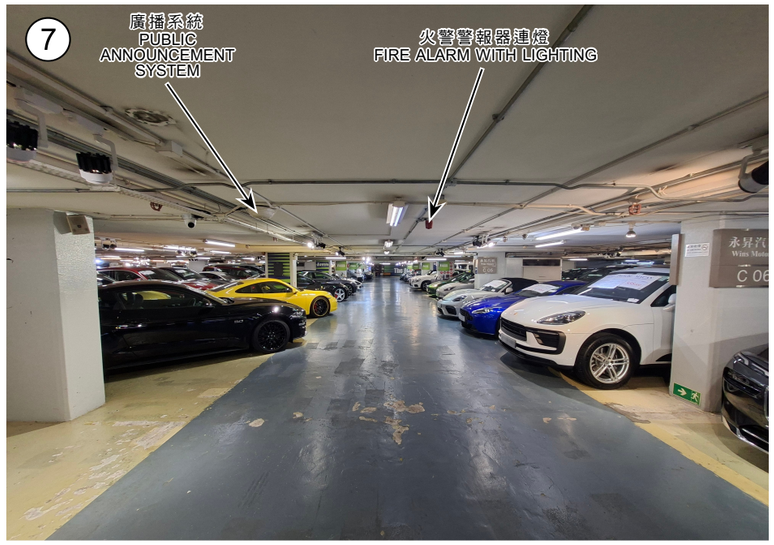

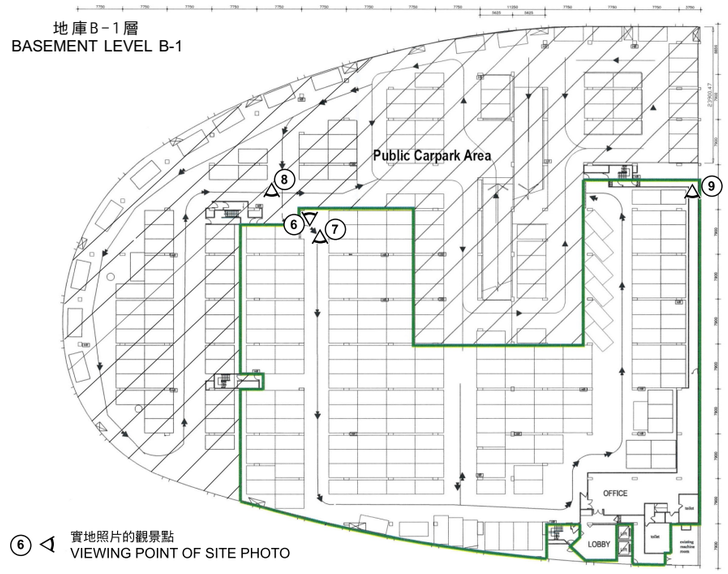

⑥ 實地照片的觀景點
VIEWING POINT OF SITE PHOTO

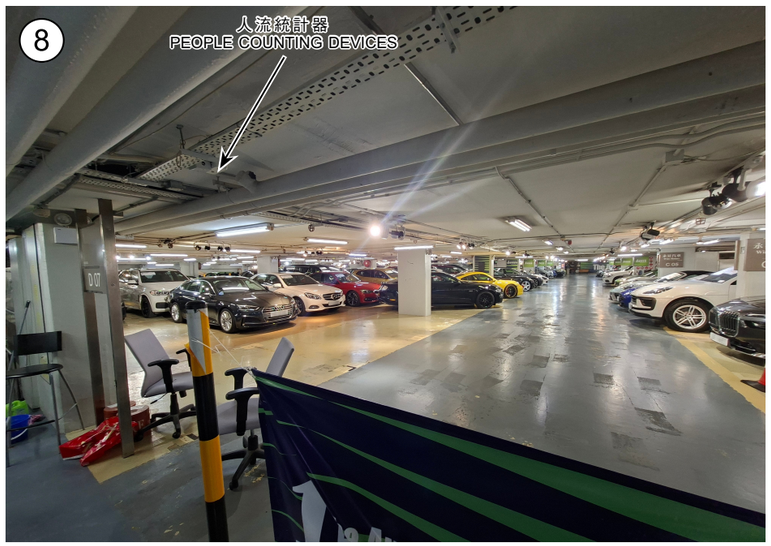



走廊
CORRIDOR

本圖於2026年9月15日擬備，
所根據的資料為攝於2026年7月2日
的實地照片
PLAN PREPARED ON 15.9.2026
BASED ON SITE PHOTOS
TAKEN ON 2.7.2026

實地照片 SITE PHOTOS

臨時商店及服務行業（汽車陳列室）（為期 5 年）
灣仔港灣道 1 號香港會議展覽中心（第一期）停車場地庫 B1 層部分
TEMPORARY SHOP AND SERVICES
(MOTOR-VEHICLE SHOWROOM) FOR A PERIOD OF 5 YEARS
PART OF BASEMENT LEVEL B1 OF THE CAR PARK COMPLEX, HONG KONG
CONVENTION AND EXHIBITION CENTRE (PHASE 1), 1 HARBOUR ROAD, WAN CHAI

規劃署
Planning Department

參考編號
REFERENCE No.
A/H25/24

圖 PLAN
A - 5