
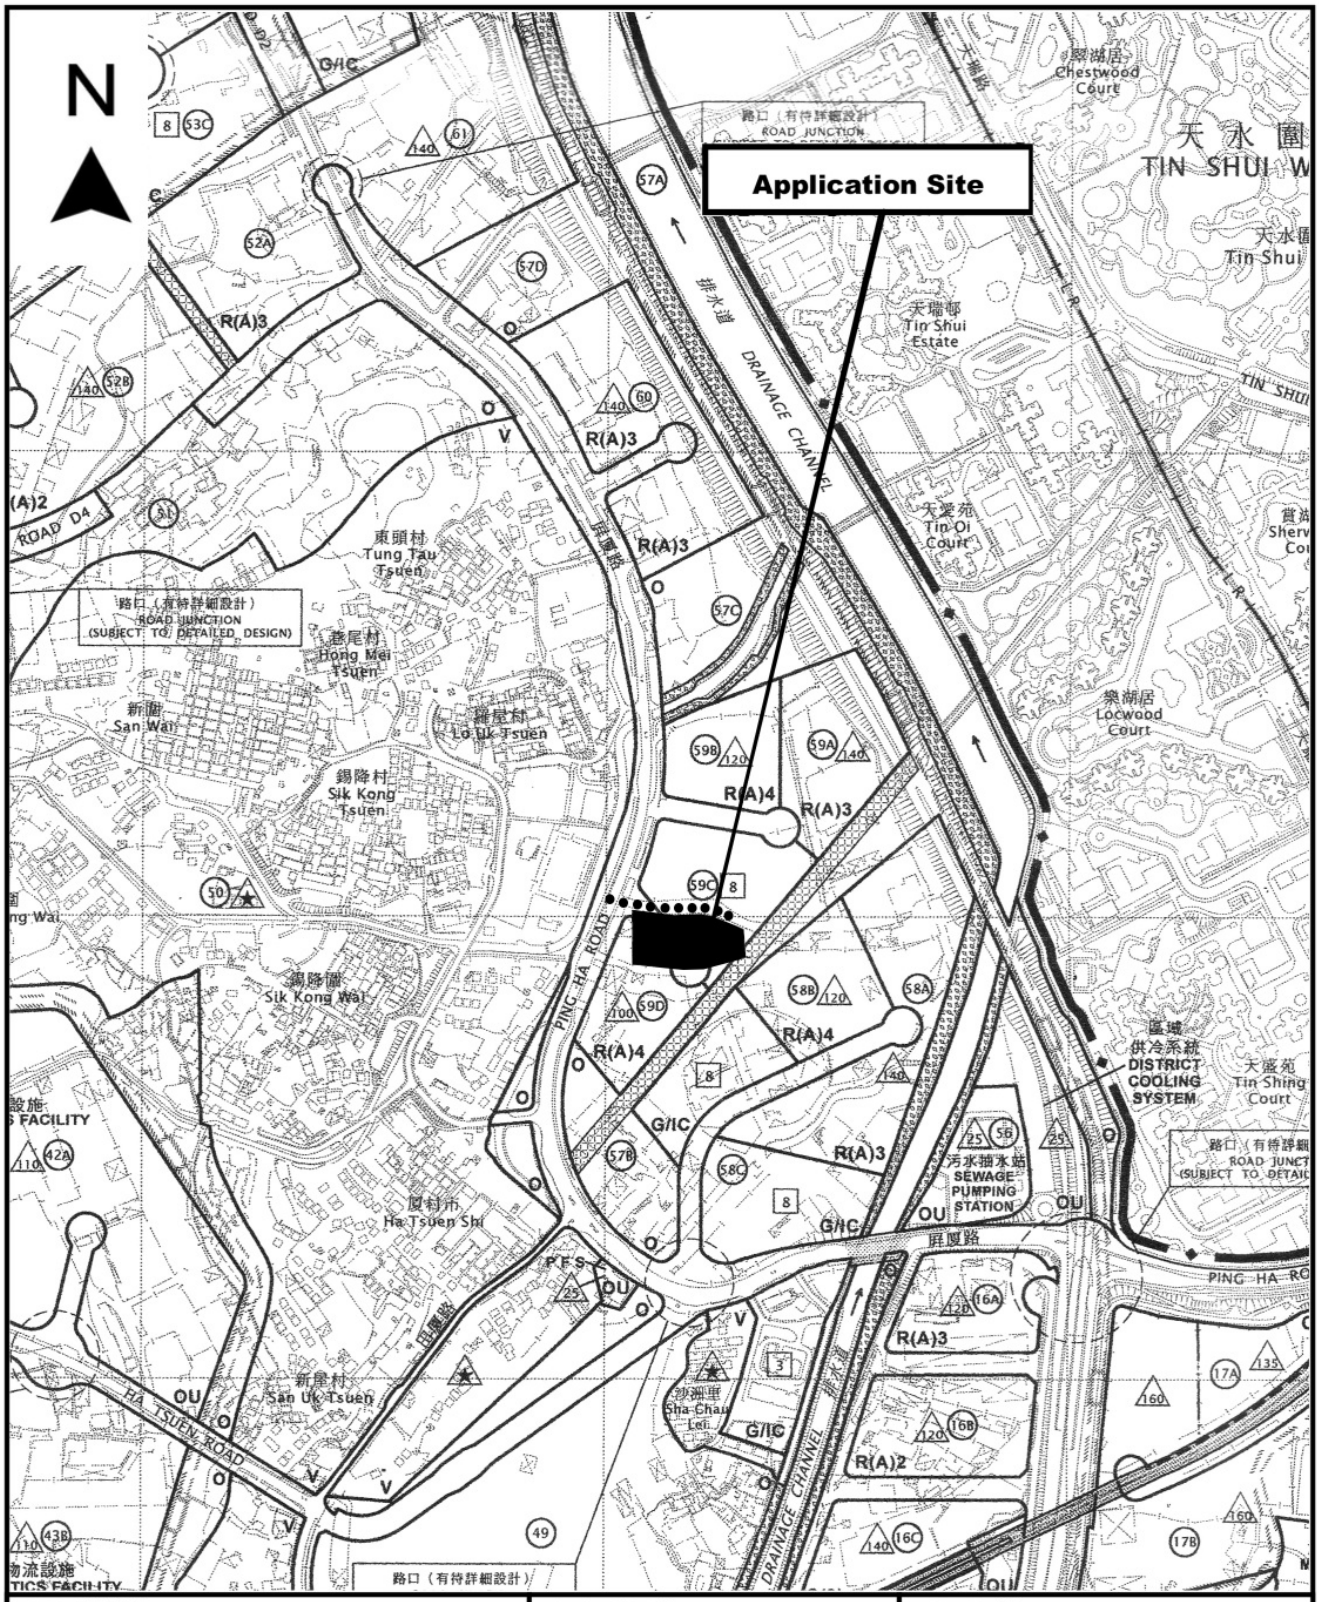


Project 項目名稱:	Drawing Title 圖目:	Remarks 備註:
Proposed Temporary Logistics Centre for a Period of 3 Years at Lots 1801 RP (Part), 1803 (Part), 1804 (Part), 1805, 1806 S.A (Part), 1806 S.B (Part), 1829 (Part), 1830 (Part), 1831 (Part), 1832 (Part), 1833 (Part) & 1836 (Part) in D.D. 125, Ha Tsuen, Yuen Long, N.T.	Location Plan	●●● Vehicular access leading from Ping Ha Road
	Drawing No. 圖號: Figure 2	Scale 比例: ~~1:7500~~

（摘錄自申請人於 10. 9. 2026 呈交的申請書）
(Extract from Applicant's Submission of 10.9.2026)


參考編號 REFERENCE No.	繪圖 DRAWING
A/HSK/630	A-1

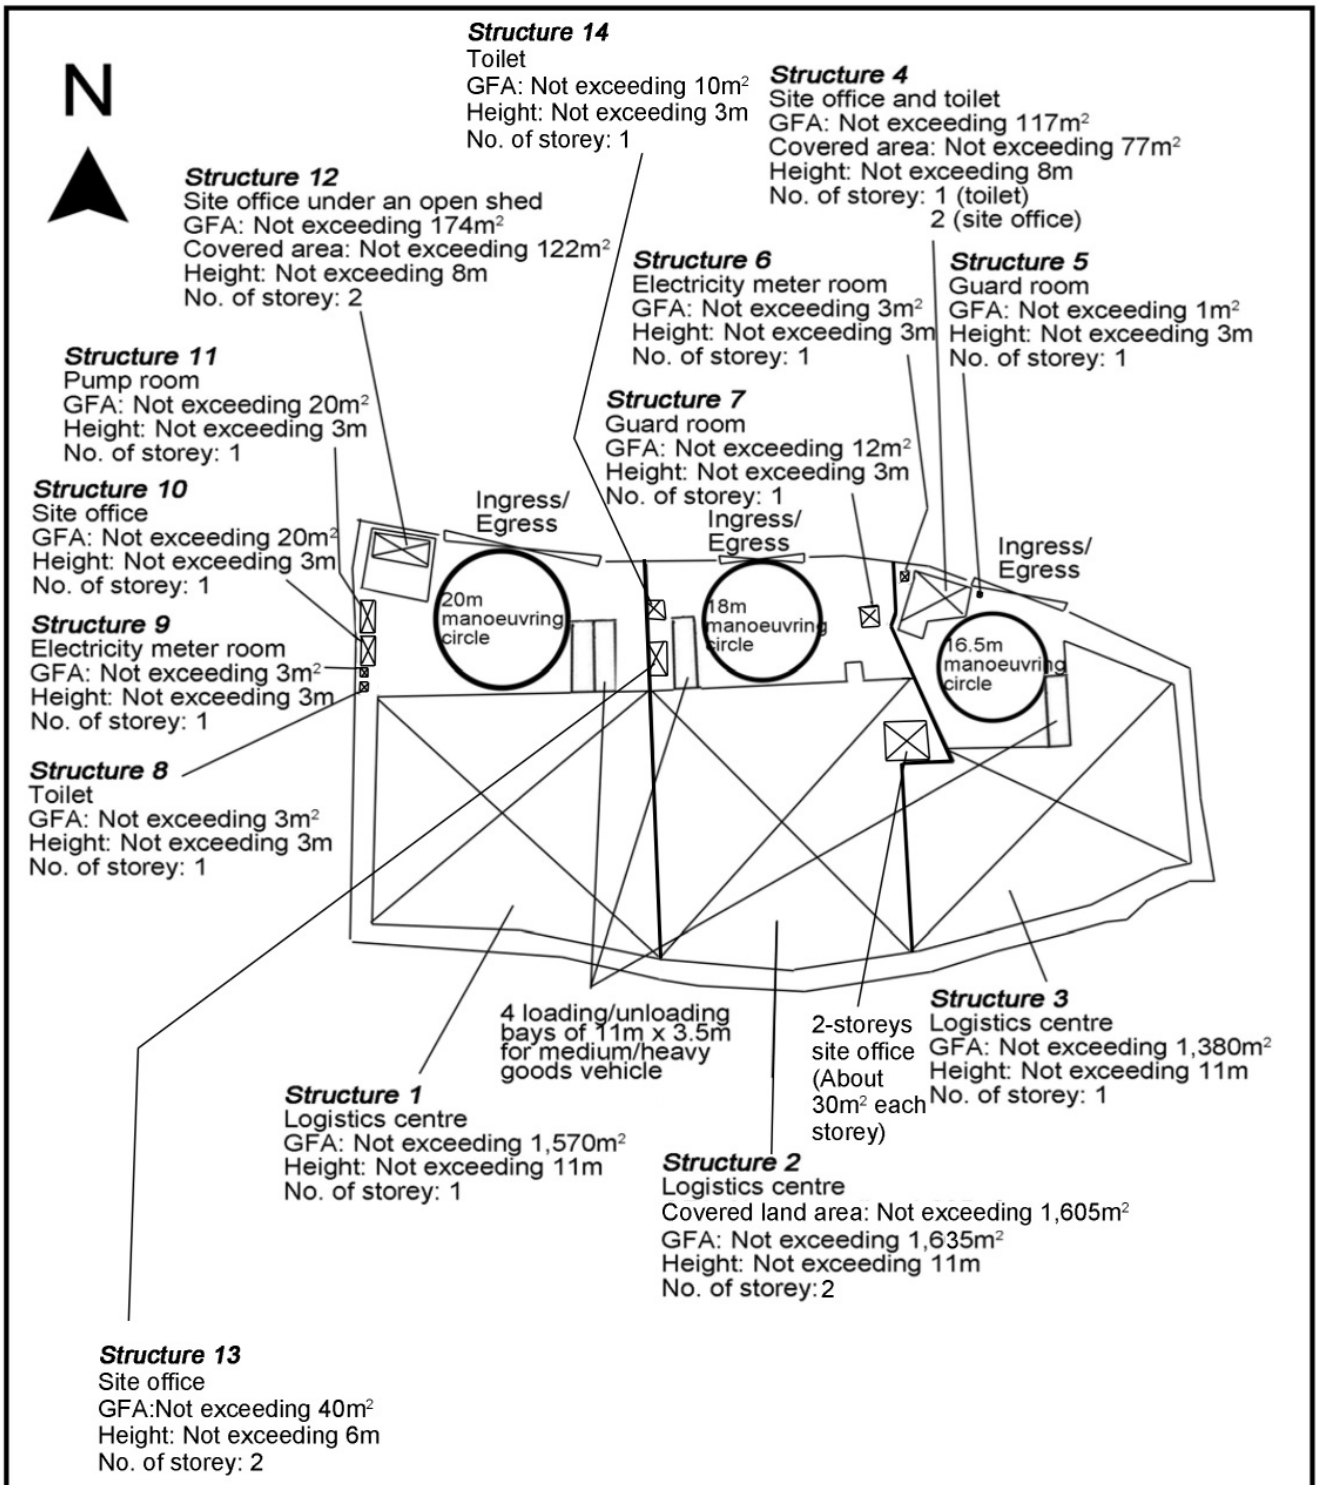

Project 項目名稱:	Drawing Title 圖目:	Remarks 備註:
Proposed Temporary Logistics Centre for a Period of 3 Years at Lots 1801 RP (Part), 1803 (Part), 1804 (Part), 1805, 1806 S.A (Part), 1806 S.B (Part), 1829 (Part), 1830 (Part), 1831 (Part), 1832 (Part), 1833 (Part) & 1836 (Part) in D.D. 125, Ha Tsuen, Yuen Long, N.T.	Proposed Layout Plan	
	Drawing No. 圖號: Figure 3	Scale 比例: ~~1:1000~~

（摘錄自申請人於 10. 9. 2026 呈交的申請書）
(Extract from Applicant's Submission of 10.9.2026)


參考編號 REFERENCE No.	繪圖 DRAWING
A/HSK/630	A-2

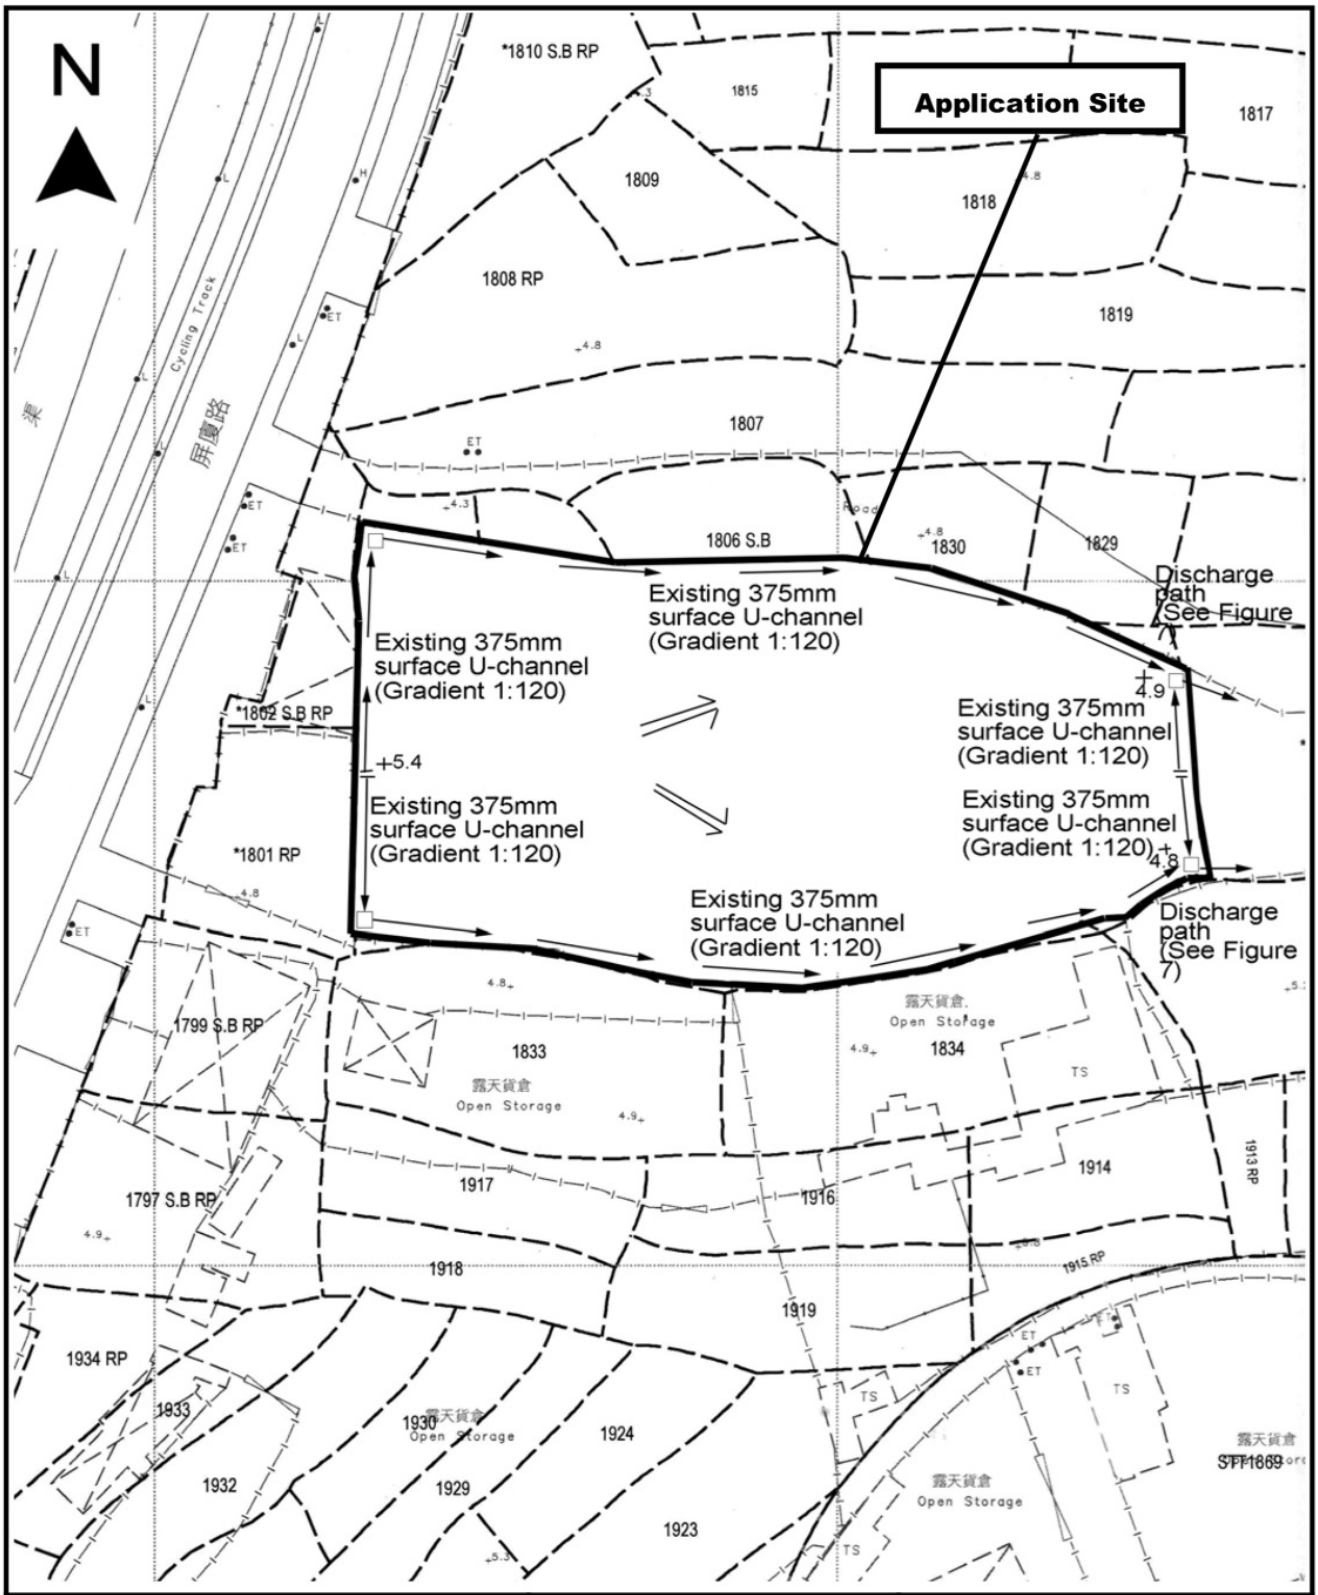

Project 項目名稱: Proposed Temporary Logistics Centre for a Period of 3 Years at Lots 1801 RP (Part), 1803 (Part), 1804 (Part), 1805, 1806 S.A (Part), 1806 S.B (Part), 1829 (Part), 1830 (Part), 1831 (Part), 1832 (Part), 1833 (Part) & 1836 (Part) in D.D. 125, Ha Tsuen, Yuen Long, N.T.	Drawing Title 圖目: Proposed Drainage Plan Drawing No. 圖號: Figure 4	Remarks 備註: □ Proposed catchpit ⟸ Flow of surface runoff +5.4 Level (in mPD) Scale 比例: ~~1:1000~~

（摘錄自申請人於 10. 9. 2026 呈交的申請書）
(Extract from Applicant's Submission of 10.9.2026)

參考編號 REFERENCE No.	繪圖 DRAWING
A/HSK/630	A-3

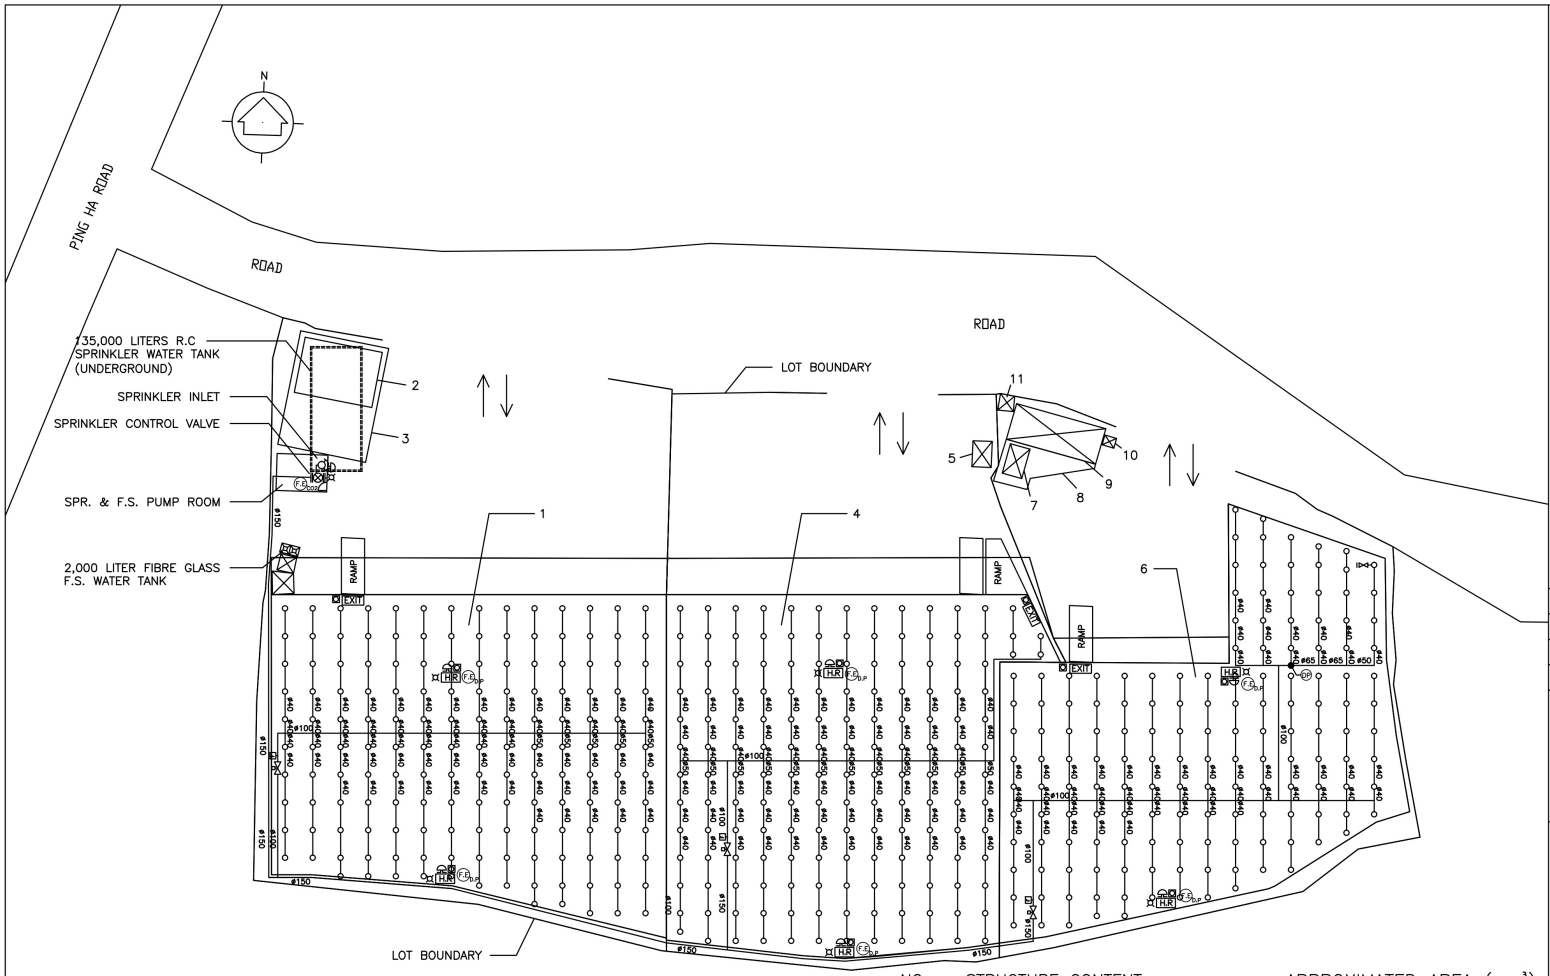

NO	STRUCTURE CONTENT:	APPROXIMATED AREA (m^3)
1	TEMPORARY LOGISTIC CENTRE	1569
2	SITE OFFICE	52
3	SHED FOR STRUCTURE AS RAIN SHELTER	122
4	TEMPORARY LOGISTIC CENTRE	1589
5	SITE OFFICE	12
6	TEMPORARY LOGISTIC CENTRE	1377
7	SITE OFFICE	7
8	SHED FOR STRUCTURE AS RAIN SHELTER	30
9	SITE OFFICE	40
10	GUARD HOUSE	1
11	METER ROOM	3

REV	DESCRIPTION	DATE	BY
A	FSD SUBMISSION	20-11-2017	HY

FSI CONTRACTOR

East Power Engineering Limited

Flat A, 7/F., Hop Shing Commercial Building
41 Chi Kiang Street, Tokwawan, Kowloon
Fax. : 2394-3772 Tel. : 2397-3238

PROJECT

PROPOSED TEMPORARY LOGISTICS CENTRE FOR A PERIOD OF 3 YEARS AT LOTS 1801 RP (PART), 1803(PART), 1804(PART), 1805, 1806 S.A (PART), 1806 S.B (PART), 1829(PART), 1830(PART), 1831(PART), 1832(PART), 1833(PART) AND 1836(PART) IN D.D. 125, HA TSUEN, YUEN LONG, NEW TERRITORIES.

DRAWING TITLE


PROPOSED FIRE SERVICES INSTALLATION LAYOUT PLAN

	INITIAL	DESIGNATION	DATE
DRAWN BY	HY	A.Eng	20-11-2017
DESIGNED BY	HY	A.Eng	20-11-2017
CHECKED BY	CM	PM	20-11-2017
APPROVED BY	-	-	-
PROJECT NO.	10320		
PAPER SIZE	A3	PLOT SCALE	1 : 1
DRAWING NO.	EP-10320-FS02		
SCALE	~~1 : 500~~	REVISION	A

(摘錄自申請人於 28. 10. 2026 呈交的進一步資料)
(Extract from Applicant's Further Information Submitted on 28.10.2026)

參考編號
REFERENCE No.
A/HSK/630

繪圖 DRAWING
A-4

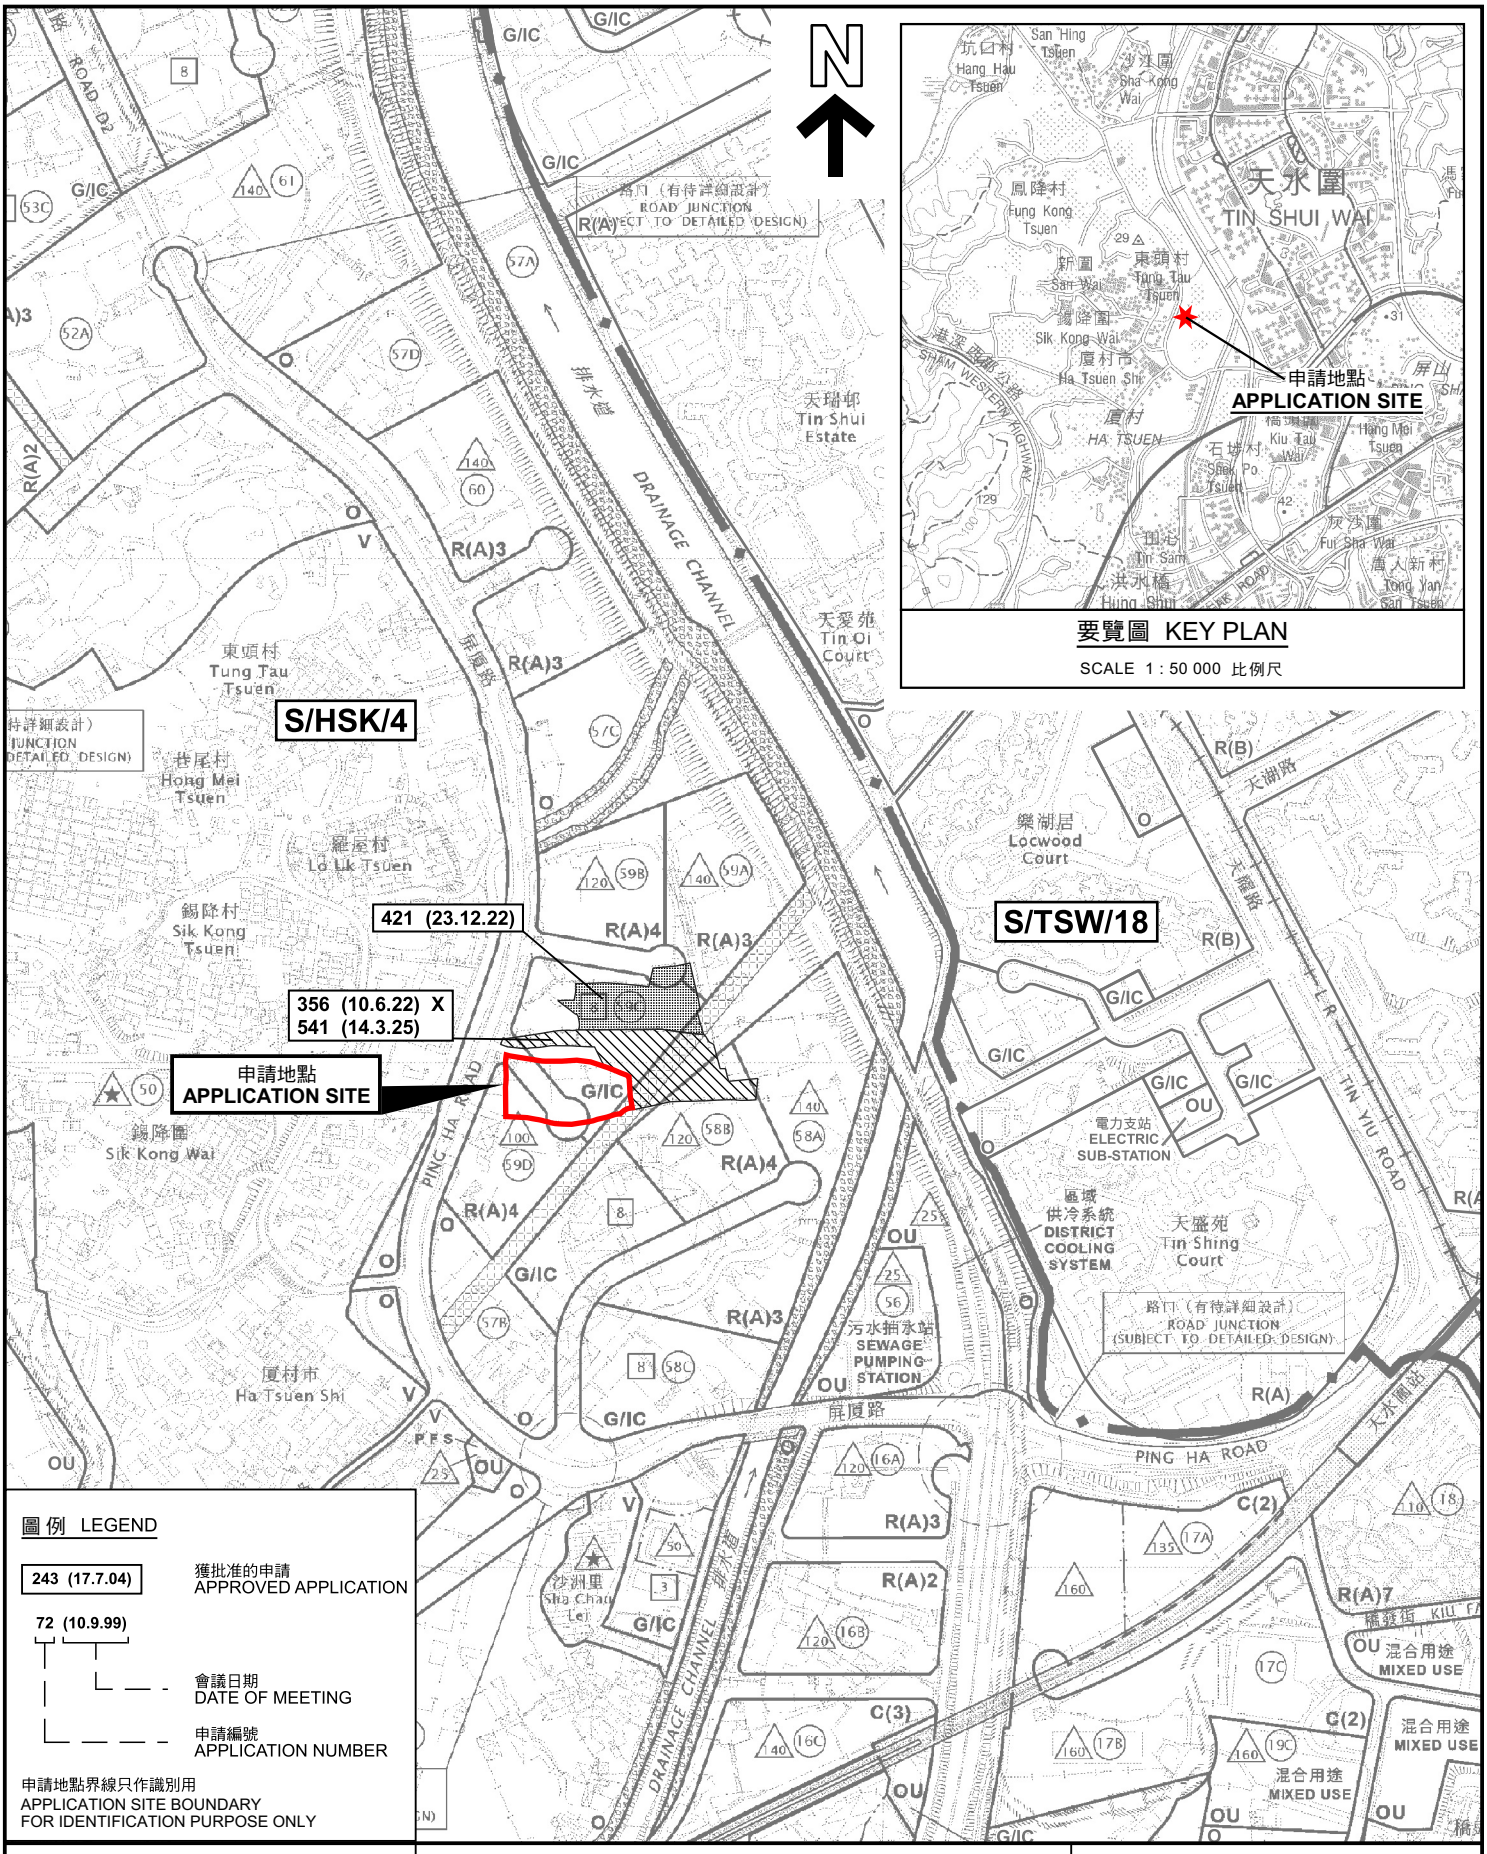

要覽圖 KEY PLAN

SCALE 1 : 50 000 比例尺

圖例 LEGEND

- 243 (17.7.04) — 獲批准的申請 APPROVED APPLICATION
- 72 (10.9.99) — 會議日期 DATE OF MEETING
- 申請編號 APPLICATION NUMBER
- 申請地點界線只作識別用 APPLICATION SITE BOUNDARY FOR IDENTIFICATION PURPOSE ONLY

位置圖 LOCATION PLAN

臨時物流中心(為期3年)
元朗廈村丈量約份第125約多個地段
TEMPORARY LOGISTICS CENTRE FOR A PERIOD OF 3 YEARS
VARIOUS LOTS IN D.D. 125, HA TSUEN, YUEN LONG

SCALE 1 : 7 500 比例尺


米 METRES 100 0 100 200 300 米 METRES

本摘要圖於2026年10月28日擬備，
所根據的資料為於2026年9月29日
核準的分區計劃大綱圖編號 S/HSK/4
EXTRACT PLAN PREPARED ON 28.10.2026
BASED ON OUTLINE ZONING PLAN No.
S/HSK/4 APPROVED ON 29.9.2026

規劃署
Planning Department

參考編號
REFERENCE No.
A/HSK/630

圖 PLAN
A-1a

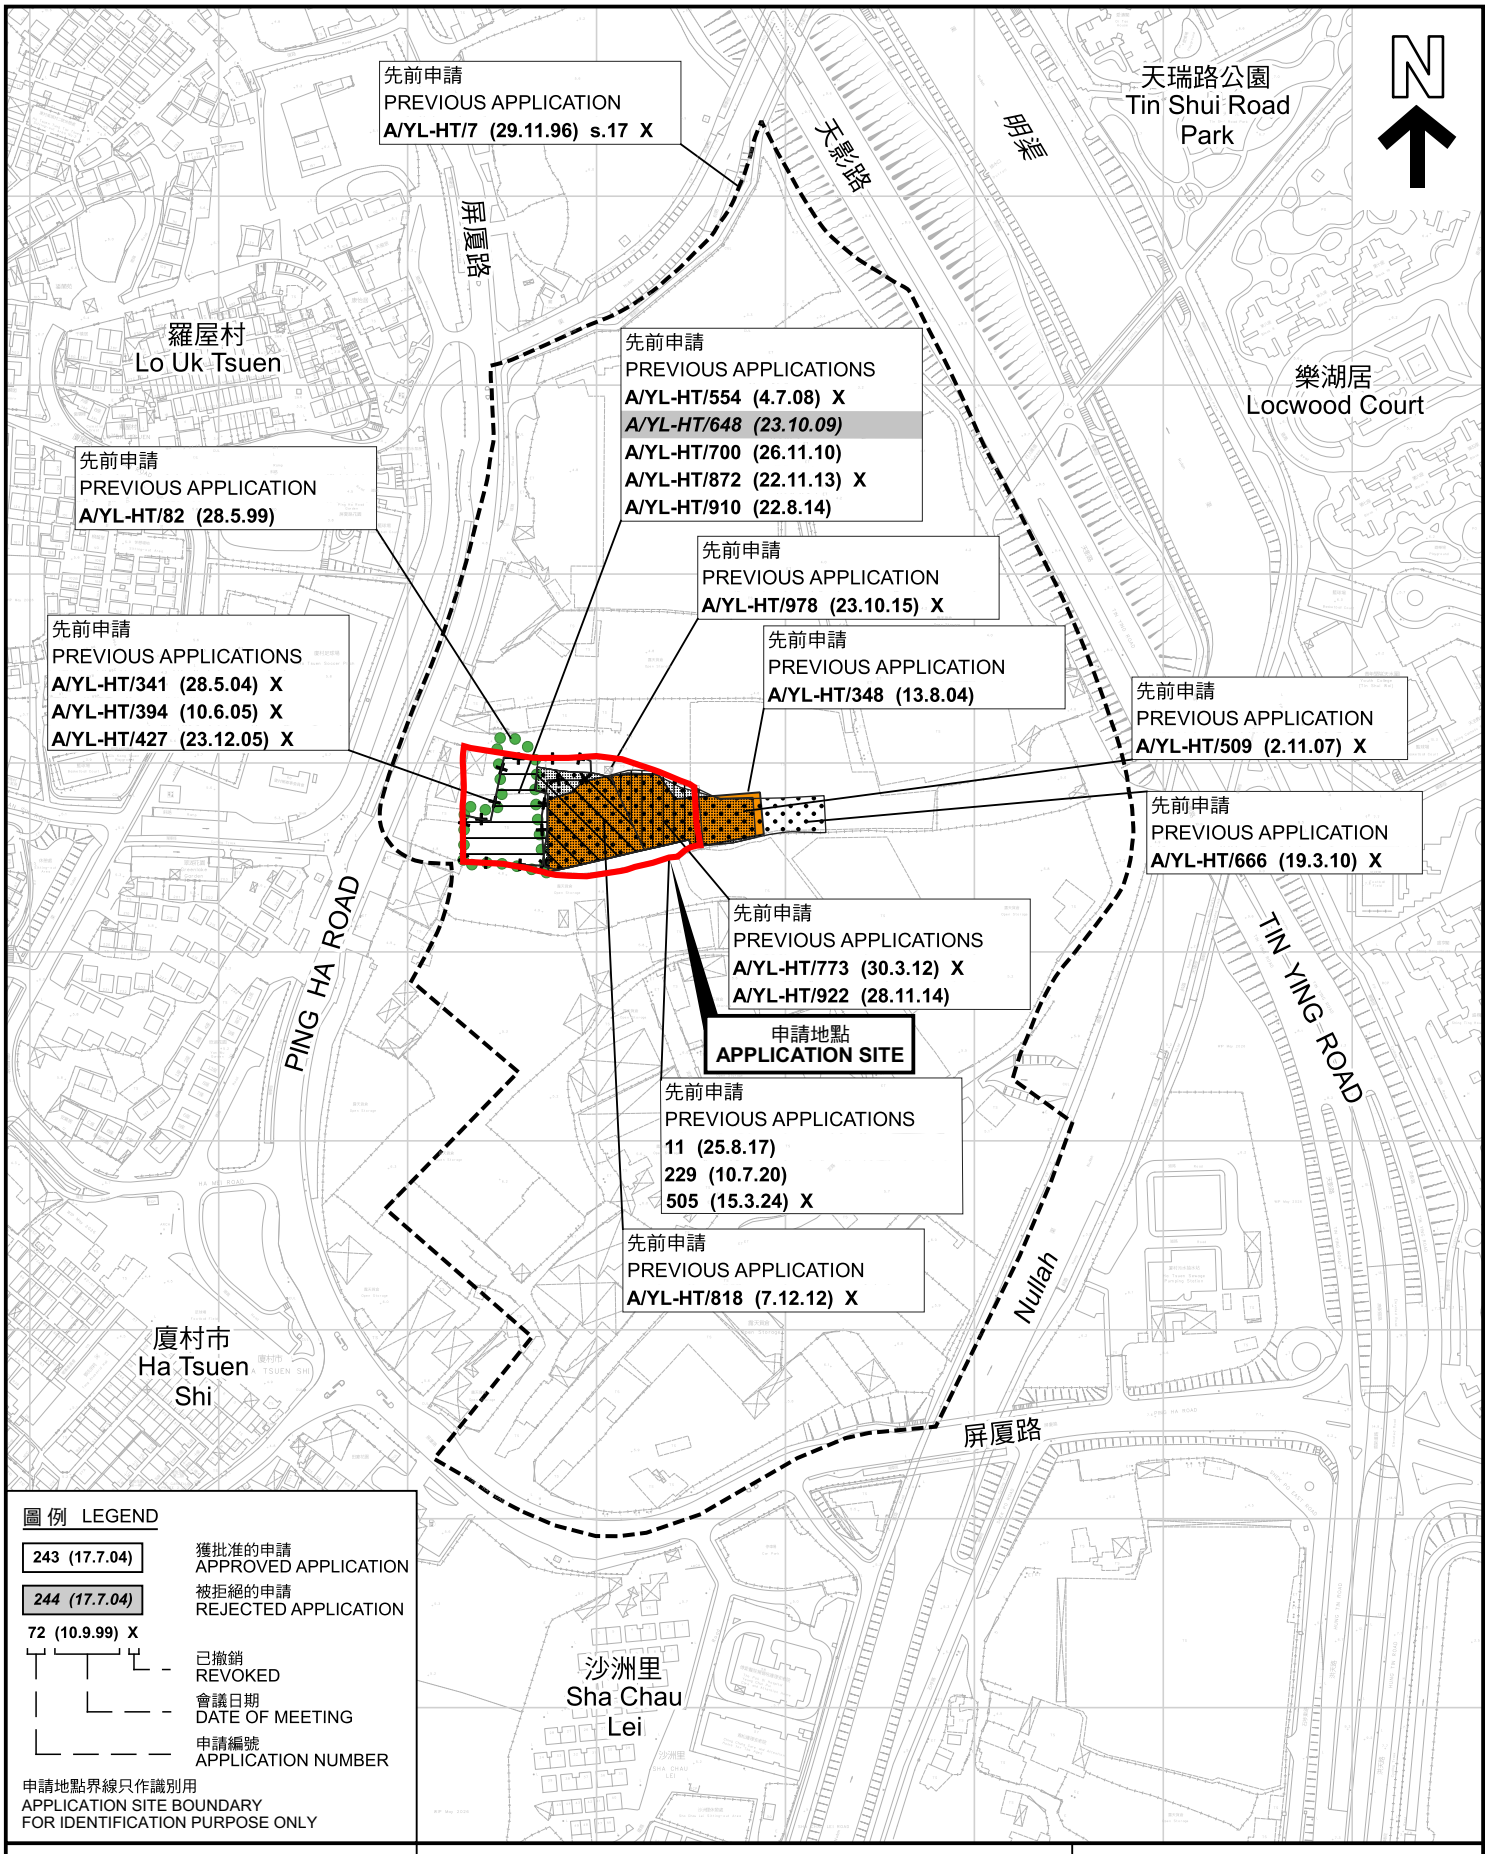

圖例 LEGEND

243 (17.7.04) 獲批准的申請 APPROVED APPLICATION

244 (17.7.04) 被拒絕的申請 REJECTED APPLICATION

72 (10.9.99) X
- 已撤銷 REVOKED
- 會議日期 DATE OF MEETING
- 申請編號 APPLICATION NUMBER

申請地點界線只作識別用
APPLICATION SITE BOUNDARY FOR IDENTIFICATION PURPOSE ONLY

本摘要圖於2026年10月7日擬備，所根據的資料為測量圖編號 6-NW-2D、 6-NW-3C、 6-NW-7B及D 和 6-NW-8A及C
EXTRACT PLAN PREPARED ON 7.10.2026 BASED ON SURVEY SHEETS No. 6-NW-2D, 6-NW-3C, 6-NW-7B&D and 6-NW-8A&C

先前申請圖 PREVIOUS APPLICATIONS PLAN

臨時物流中心(為期3年)
元朗廈村丈量約份第125約多個地段
TEMPORARY LOGISTICS CENTRE FOR A PERIOD OF 3 YEARS
VARIOUS LOTS IN D.D. 125, HA TSUEN, YUEN LONG


SCALE 1 : 4 000 比例尺

米 METRES 80 0 80 160 米 METRES

規劃署
Planning Department

參考編號
REFERENCE No.
A/HSK/630

圖 PLAN
A-1b

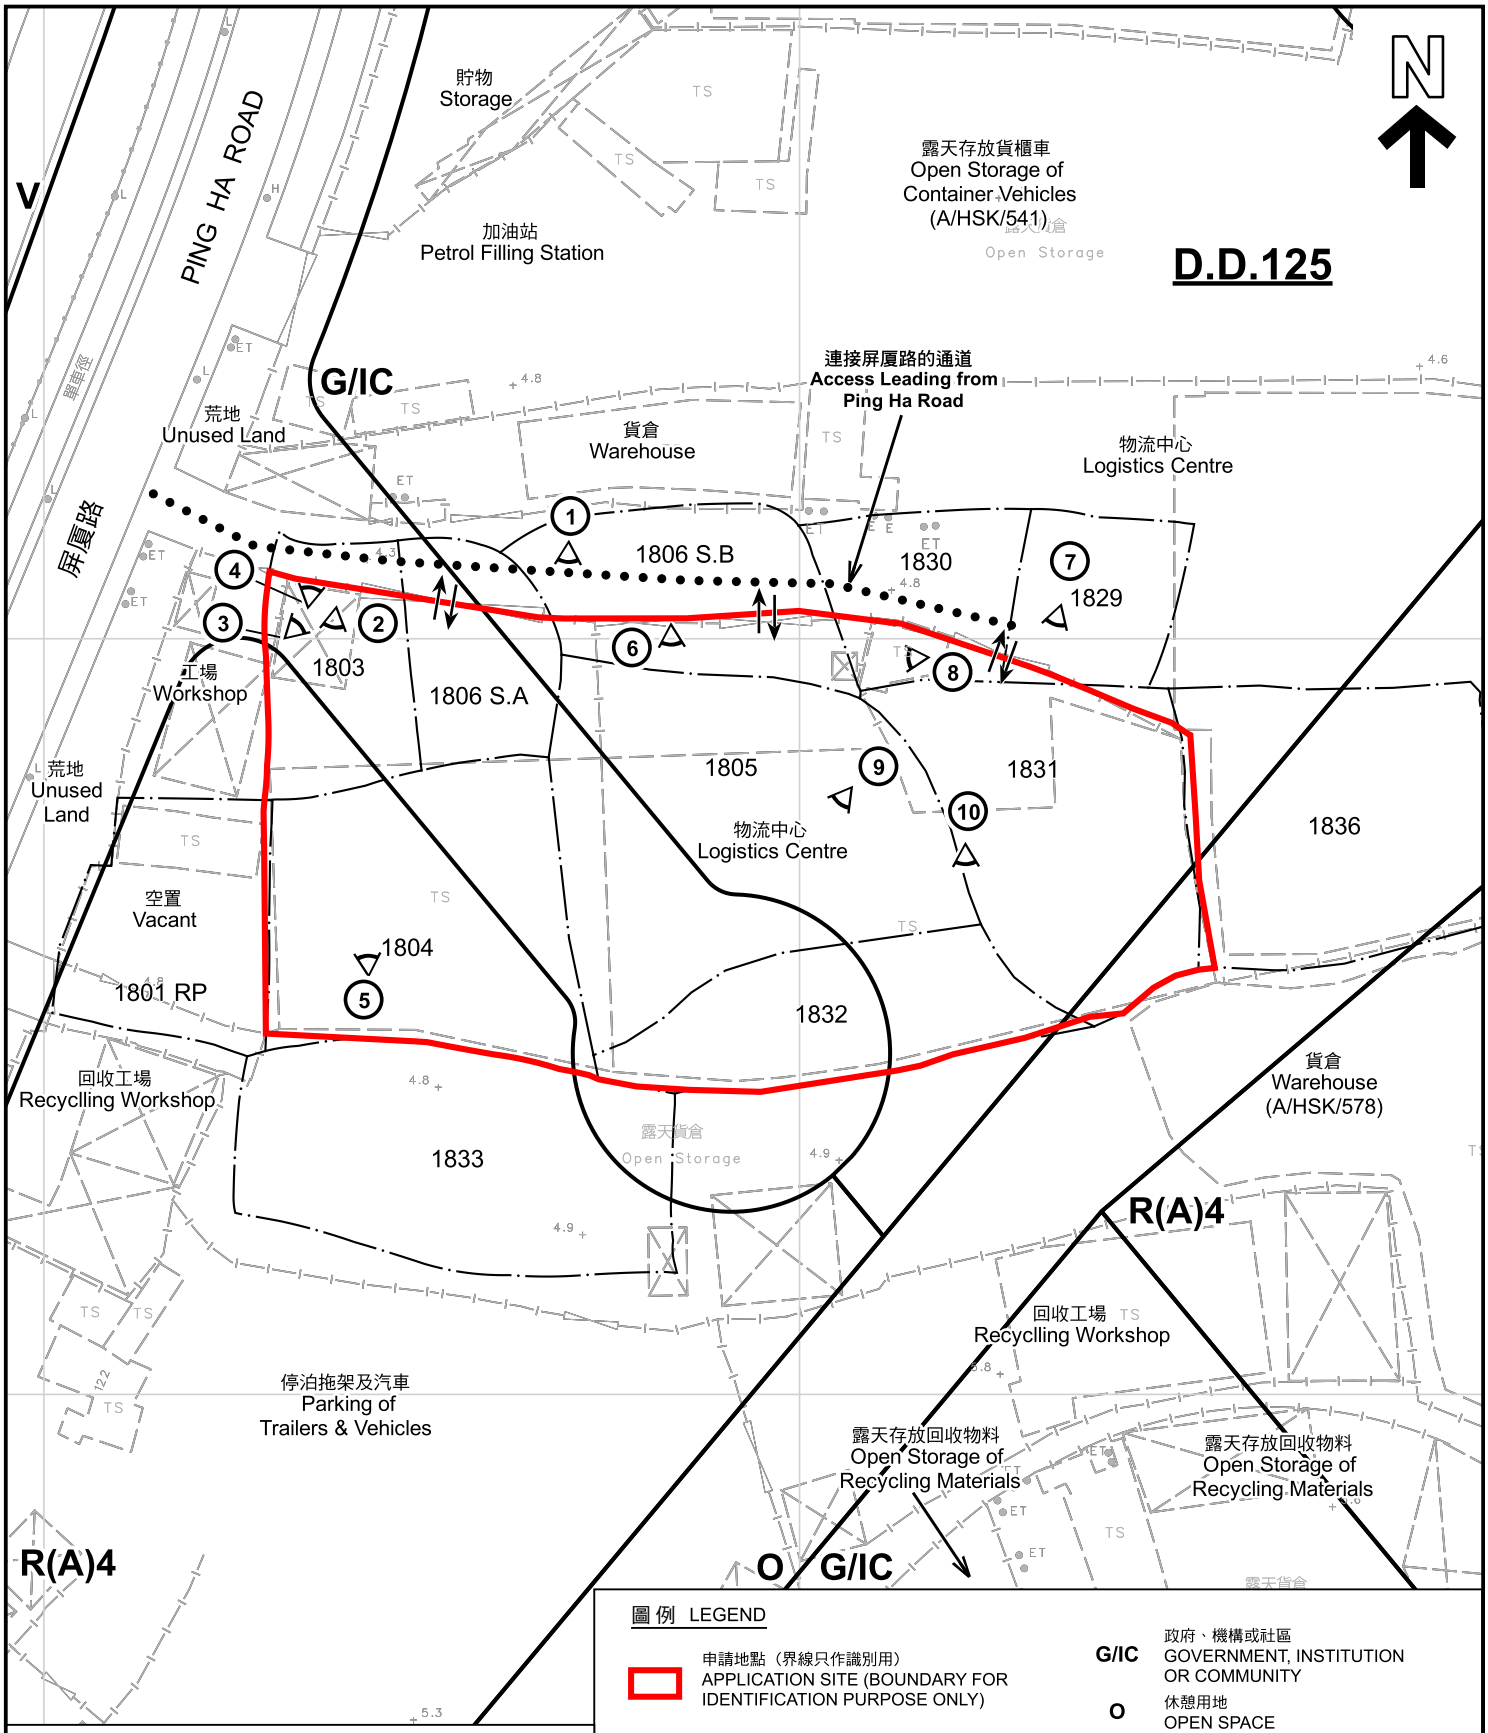

圖例 LEGEND

申請地點（界線只作識別用） APPLICATION SITE (BOUNDARY FOR IDENTIFICATION PURPOSE ONLY)	G/IC 政府、機構或社區 GOVERNMENT, INSTITUTION OR COMMUNITY
R(A) 住宅(甲類) RESIDENTIAL (GROUP A)	O 休憩用地 OPEN SPACE
V 鄉村式發展 VILLAGE TYPE DEVELOPMENT	① 實地照片的觀景點 VIEWING POINT OF SITE PHOTO
	入口/出口 INGRESS / EGRESS

註釋 Notes：

2026年9月22日勘測的土地用途
Land uses shown on this plan are in accordance with the land use survey conducted by the Planning Department on 22.9.2026

平面圖 SITE PLAN

本摘要圖於2026年10月7日擬備，所根據的資料為測量圖編號 6-NW-7B
EXTRACT PLAN PREPARED ON 7.10.2026 BASED ON SURVEY SHEET No. 6-NW-7B

臨時物流中心(為期3年)
元朗廈村丈量約份第125約多個地段
TEMPORARY LOGISTICS CENTRE FOR A PERIOD OF 3 YEARS
VARIOUS LOTS IN D.D. 125, HA TSUEN, YUEN LONG

SCALE 1 : 1 000 比例尺

米 METRES 20 0 20 40 米 METRES

規劃署
Planning Department

參考編號
REFERENCE No.
A/HSK/630

圖 PLAN
A-2



圖例 LEGEND

申請地點(界線只作識別用)
APPLICATION SITE
(BOUNDARY FOR IDENTIFICATION PURPOSE ONLY)

本摘要圖於2026年10月8日擬備，所根據的資料為地政總署於2025年6月9日拍得的航攝照片編號 E257535C
EXTRACT PLAN PREPARED ON 8.10.2026 BASED ON AERIAL PHOTO No. E257535C TAKEN ON 9.6.2025 BY LANDS DEPARTMENT


航攝照片 AERIAL PHOTO

臨時物流中心(為期3年)
元朗廈村丈量約份第125約多個地段
TEMPORARY LOGISTICS CENTRE FOR A PERIOD OF 3 YEARS
VARIOUS LOTS IN D.D. 125, HA TSUEN, YUEN LONG

規劃署
Planning Department

參考編號
REFERENCE No.
A/HSK/630

圖 PLAN
A-3

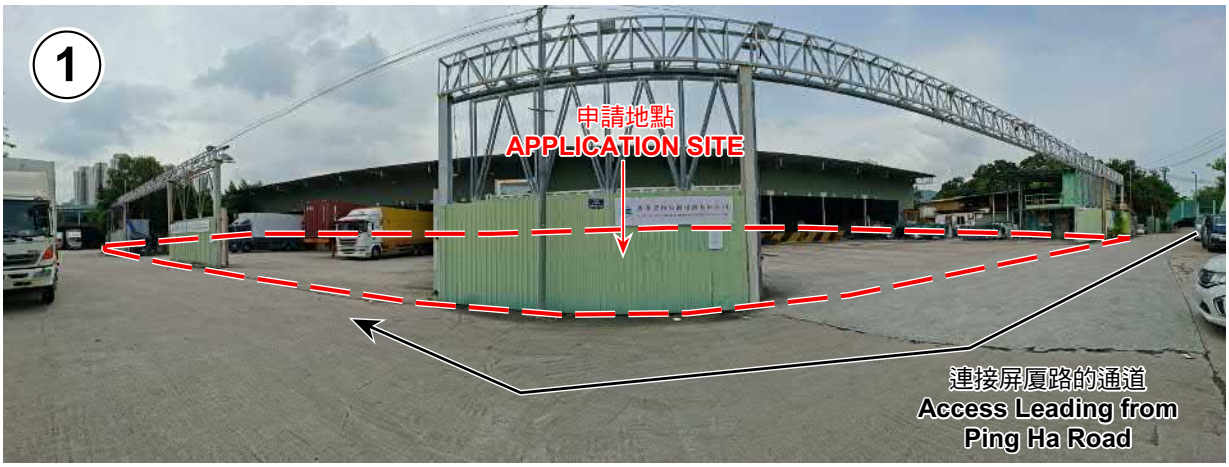







申請地點界線只作識別用 APPLICATION SITE BOUNDARY FOR IDENTIFICATION PURPOSE ONLY

本圖於2026年10月7日擬備，所根據的資料為攝於2026年9月22日的實地照片
PLAN PREPARED ON 7.10.2026
BASED ON SITE PHOTOS
TAKEN ON 22.9.2026

實地照片 SITE PHOTOS

臨時物流中心(為期3年)
元朗廈村丈量約份第125約多個地段
TEMPORARY LOGISTICS CENTRE FOR A PERIOD OF 3 YEARS
VARIOUS LOTS IN D.D. 125, HA TSUEN, YUEN LONG

規劃署
Planning Department

參考編號
REFERENCE No.
A/HSK/630

圖 PLAN
A-4a







申請地點界線只作識別用 APPLICATION SITE BOUNDARY FOR IDENTIFICATION PURPOSE ONLY

本圖於2026年10月7日擬備，所根據的資料為攝於2026年9月22日的實地照片
PLAN PREPARED ON 7.10.2026
BASED ON SITE PHOTOS
TAKEN ON 22.9.2026

實地照片 SITE PHOTOS

臨時物流中心(為期3年)
元朗廈村丈量約份第125約多個地段
TEMPORARY LOGISTICS CENTRE FOR A PERIOD OF 3 YEARS
VARIOUS LOTS IN D.D. 125, HA TSUEN, YUEN LONG

規劃署
Planning Department

參考編號
REFERENCE No.
A/HSK/630

圖 PLAN
A-4b







本圖於2026年10月7日擬備，所根據的資料為攝於2026年9月22日的實地照片
PLAN PREPARED ON 7.10.2026
BASED ON SITE PHOTOS
TAKEN ON 22.9.2026

實地照片 SITE PHOTOS

臨時物流中心(為期3年)
元朗厦村丈量約份第125約多個地段
TEMPORARY LOGISTICS CENTRE FOR A PERIOD OF 3 YEARS
VARIOUS LOTS IN D.D. 125, HA TSUEN, YUEN LONG

規劃署
Planning Department

參考編號
REFERENCE No.
A/HSK/630

圖 PLAN
A-4c